



LEGENDA


Scala cromatica dei livelli sonori

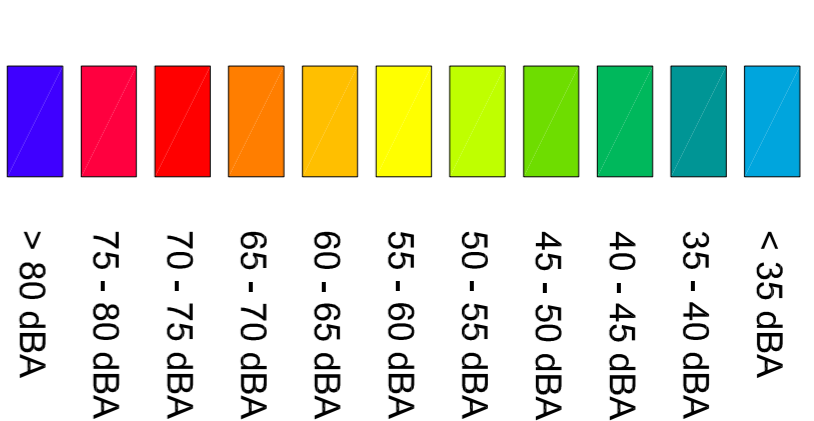

Fasce di pertinenza acustica ferroviaria D.P.R. 18 / 11 /1998 n° 459

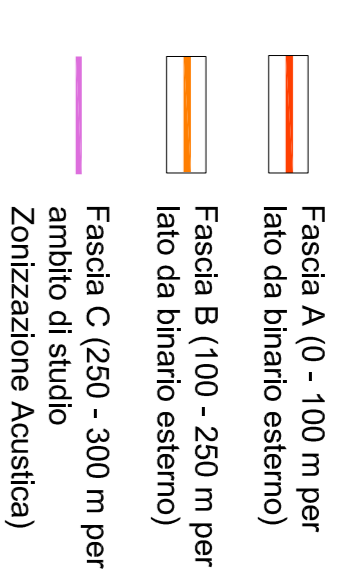

Identificativo Ricevitore

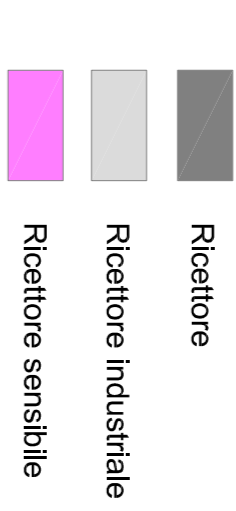

Fasce di pertinenza acustica infrastrutture stradali concorsuali D.P.R. 30/03/2004 n° 142



COMMITTENTE:



PROGETTAZIONE:



CUP: J81D1900000009

U.O. ARCHITETTURA AMBIENTE E TERRITORIO

PROGETTO DEFINITIVO

NUOVO COLLEGAMENTO FERROVIARIO STAZIONE DI BERGAMO - "AEROPORTO ORIO AL SERIO"
 LOTTO 1: NUOVA LINEA BERGAMO - ORIO AL SERIO CON MODIFICHE ALLA RADICE EST DEL PRG DI BERGAMO E PRG DI ORIO AL SERIO
 STUDIO ACUSTICO

MAPPA ACUSTICA ANTE OPERAM DIURNA E NOTTURNA - H4m

SCALA:
1:5000

COMMESSA LOTTO FASE ENTE TIPO DOC. OPERADISCIPLINA PROGR. REV.

NM27 01 D 212 N5 I M 0 0 0 4 0 0 1 A

Rev.	Descrizione	Redatto	Data	Verificato	Data	Approvato	Data	Autorizzazio Data
A	Tip. di Emissione	[Signature]	09/08/2022	[Signature]	09/08/2022	[Signature]	09/08/2022	09/08/2022

File: NM2701D22NM0004001A

PER EMISSIONE
 ITALFERR S.p.A.
 Dott.ssa Carolina Krculovic
 S.O. Ambiente