



LEGENDA


Scala cromatica dei livelli sonori

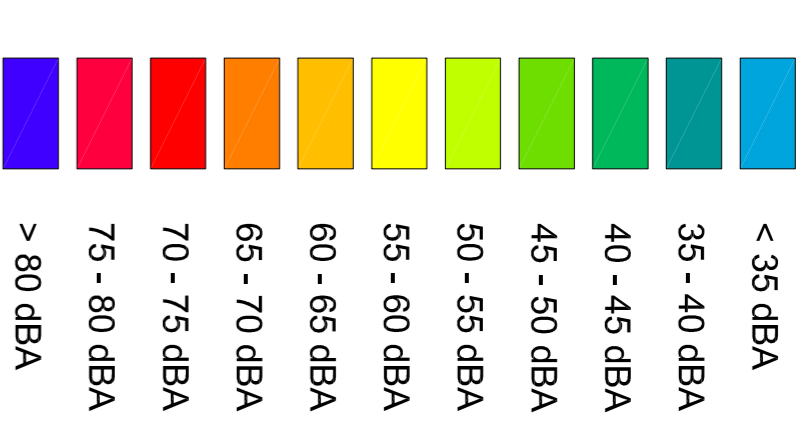


Fasce di pertinenza acustica ferroviaria D.P.R. 18 / 11 /1998 n°459

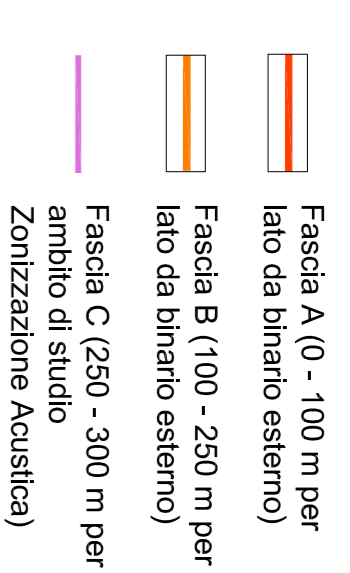

Identificativo Ricevitore

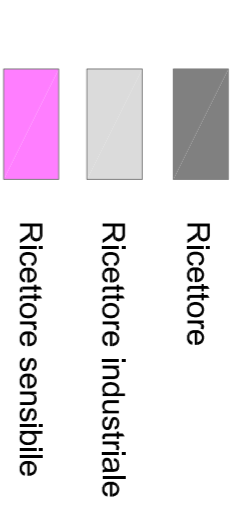

Fasce di pertinenza acustica infrastrutture stradali concorsuali D.P.R. 30/03/2004 n° 142

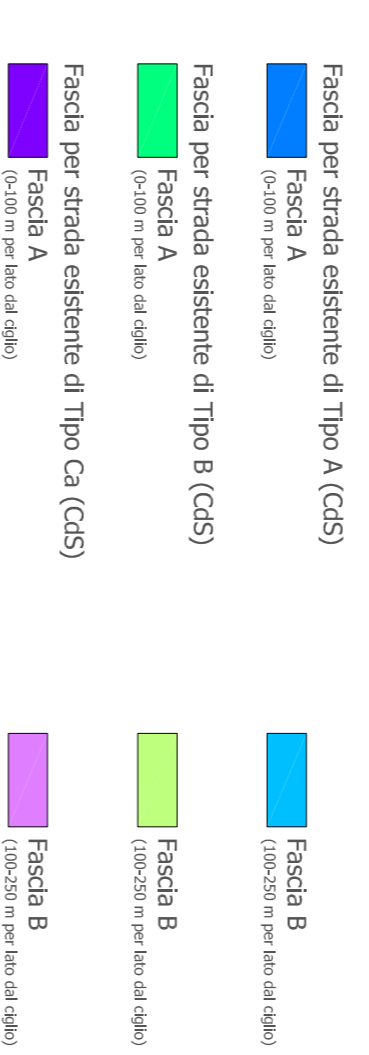

COMMITTENTE:



PROGETTAZIONE:



CUP: J81D19000000009

U.O. ARCHITETTURA AMBIENTE E TERRITORIO

PROGETTO DEFINITIVO

NUOVO COLLEGAMENTO FERROVIARIO STAZIONE DI BERGAMO - "AEROPORTO ORIO AL SERIO"
LOTTO 1: NUOVA LINEA BERGAMO - ORIO AL SERIO CON MODIFICHE ALLA RADICE EST DEL PRG DI BERGAMO E PRG DI ORIO AL SERIO
STUDIO ACUSTICO

MAPPA ACUSTICA POST OPERAM ANTE MITIGAZIONE DIURNA - H4m (Tav. 1 di 2)

SCALA:
1:5000

COMMESSA LOTTO FASE ENTE TIPO DOC. OPERA/DESCRIZIONE PROGR. REV.

NM217 01 D 21 N5 1M0104 012 A

Rev.	Descrizione	Redatto	Data	Verificato	Data	Approvato	Data	Autorizzato Data
A	Tip. di Emisione	<i>[Signature]</i>	04/08/2022	<i>[Signature]</i>	04/08/2022	1.1 (Sperimentale)	04/08/2022	04/08/2022

PER EMISSIONE
 ITALFERR S.p.A.
 Dott.ssa Carolina Erastani
 SO: Ambiente

File: NM270102ZNSIM0004002A