





LEGENDA


Scala cromatica dei livelli sonori

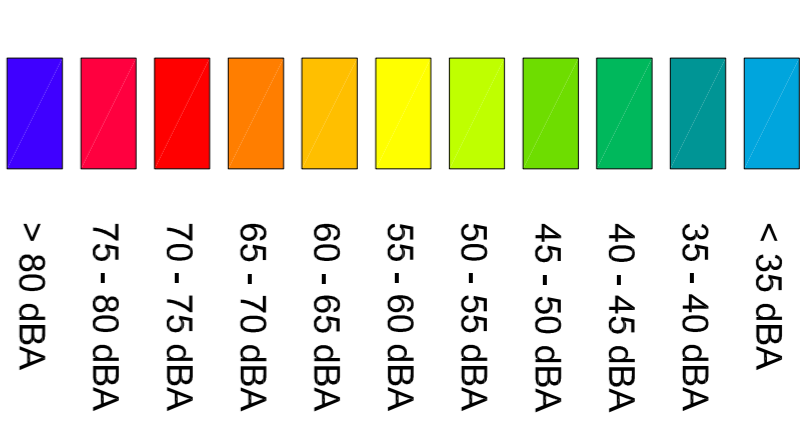


Fasce di pertinenza acustica ferroviaria D.P.R. 18 / 11 /1998 n° 459

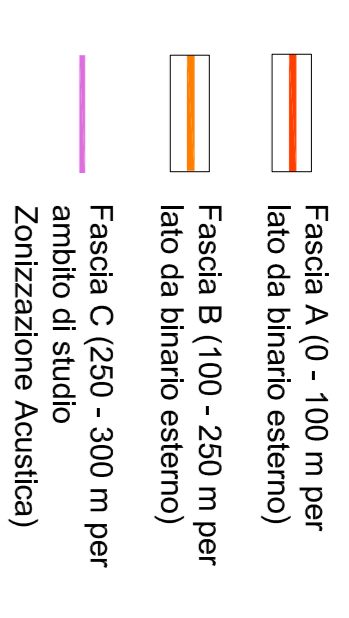

Identificativo Ricettore

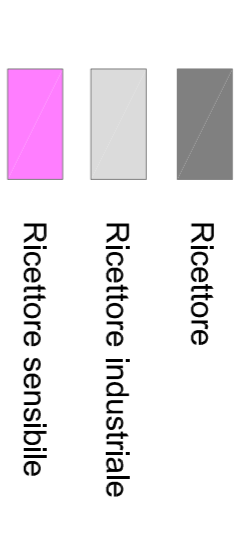

Fasce di pertinenza acustica infrastrutture stradali concorsuali D.P.R. 30/03/2004 n° 142

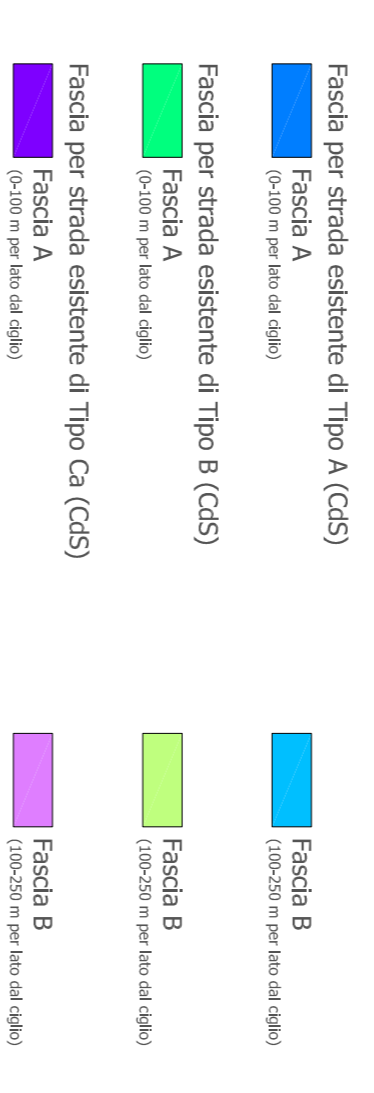

COMMITTENTE:



PROGETTAZIONE:



CUP: J81D19000000009

U.O. ARCHITETTURA AMBIENTE E TERRITORIO

PROGETTO DEFINITIVO  
 NUOVO COLLEGAMENTO FERROVIARIO STAZIONE DI BERGAMO - "AEROPORTO ORIO AL SERIO"  
 LOTTO 1: NUOVA LINEA BERGAMO - ORIO AL SERIO CON MODIFICHE ALLA RADICE EST DEL PRG DI BERGAMO E PRG DI ORIO AL SERIO STUDIO ACUSTICO

MAPPA ACUSTICA POST OPERAM ANTE MITIGAZIONE DIURNA - H:4m (Tav. 2 di 2)

SCALA: 1:5000

COMMESSA LOTTO FASE ENTE TIPO DOC. OPERA/DESCRIZIONE PROGR. REV.

NM217 01 D 212 N5 1M01014 013 A

Rev.	Descrizione	Redatto	Data	Verificato	Data	Approvato	Data	Autorizzazio	Data
A	Tip. di Emisione	[Signature]	04/08/2022	[Signature]	04/08/2022	[Signature]	04/08/2022	C. Esposito	04/08/2022

PER EMISSIONE ITALFER S.p.A. Dott.ssa Carolina Esposito S.O. Ambiente

File: NM2701022NSIM0004003A