



LEGENDA


Scala cromatica dei livelli sonori

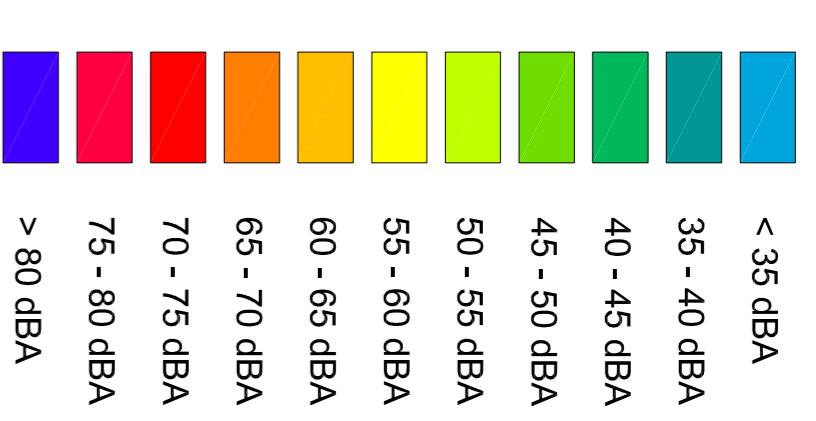


Fasce di pertinenza acustica ferroviaria D.P.R. 18 / 11 /1998 n°459

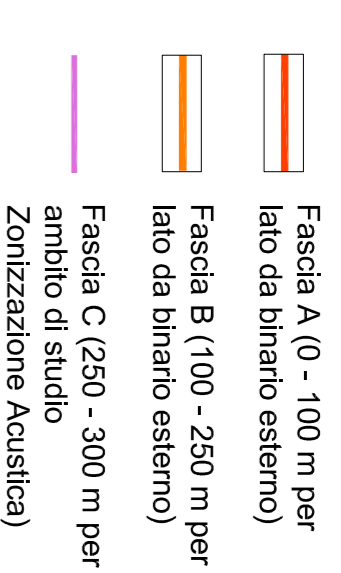

Identificativo Ricettore

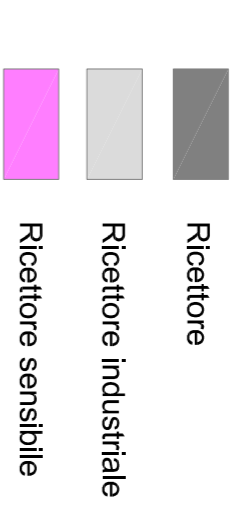

Fasce di pertinenza acustica infrastrutture stradali concorsuali D.P.R. 30/03/2004 n° 142

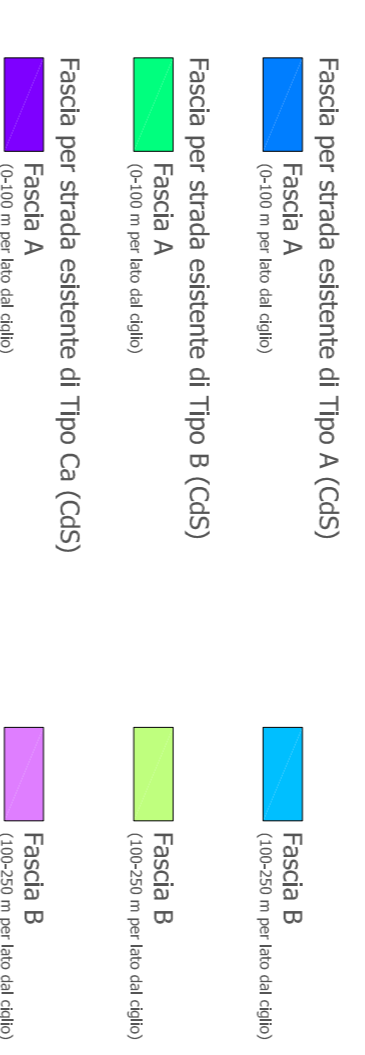

COMITENTE:
RFI
RETE FERROVIARIA ITALIANA
GRUPPO FERROVIE DELLO STATO ITALIANE

PROGETTAZIONE:
ITALFERR
GRUPPO FERROVIE DELLO STATO ITALIANE

CUP: J81D19000000009

U.O. ARCHITETTURA AMBIENTE E TERRITORIO

PROGETTO DEFINITIVO
NUOVO COLLEGAMENTO FERROVIARIO STAZIONE DI BERGAMO - "AEROPORTO ORIO AL SERIO"
LOTTO 1: NUOVA LINEA BERGAMO - ORIO AL SERIO CON MODIFICHE ALLA RADICE EST DEL PRG DI BERGAMO E PRG DI ORIO AL SERIO
STUDIO ACUSTICO

MAPPA ACUSTICA POST OPERAM ANTE MITIGAZIONE NOTTURNA - H4m (Tav. 1 di 2)

SCALA:
1:5000

COMMESSA LOTTO FASE ENTE TIPO DOC. OPERA/DESCRIZIONE PROG. REV.

NM217 01 D 21 N5 1M01014 0104 A

Rev.	Descrizione	Redatto	Data	Verificato	Data	Approvato	Data	Autorizzazio Data
A	Tip. di Emisione	<i>[Signature]</i>	04/08/2022	<i>[Signature]</i>	04/08/2022	1.1 (Sperimentale)	04/08/2022	04/08/2022

PER EMISSIONE
ITALFERR S.p.A.
Dott.ssa Carolina Krotkowiak
S.O. Abbiateone

File: NM270102ZNSIM0004004A