



LEGENDA


Scala cromatica dei livelli sonori

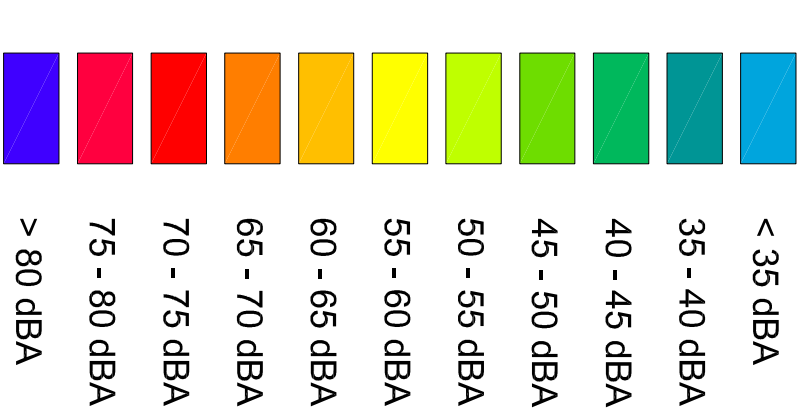


Fasce di pertinenza acustica ferroviaria D.P.R. 18 / 11 /1998 n° 459

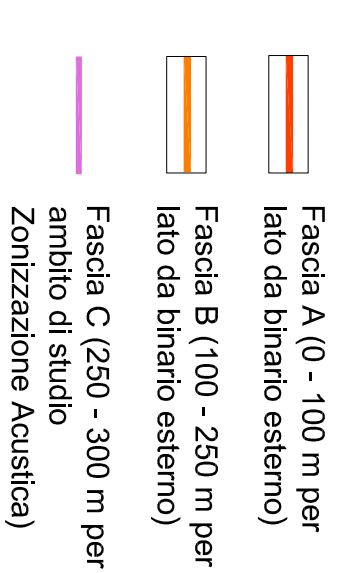


Identificativo Ricevitore

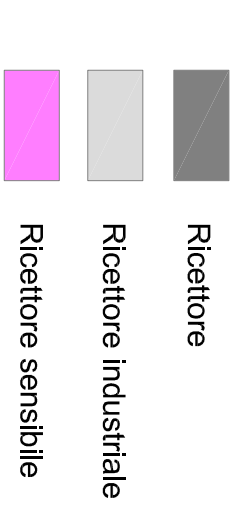

Mitigazioni Acustiche (Barriere Antirumore)

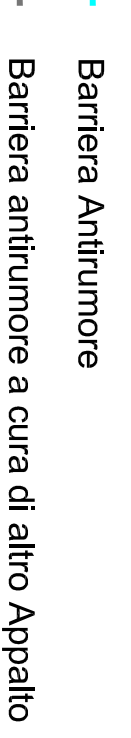

Fasce di pertinenza acustica infrastrutture stradali concorsuali D.P.R. 30/03/2004 n° 142

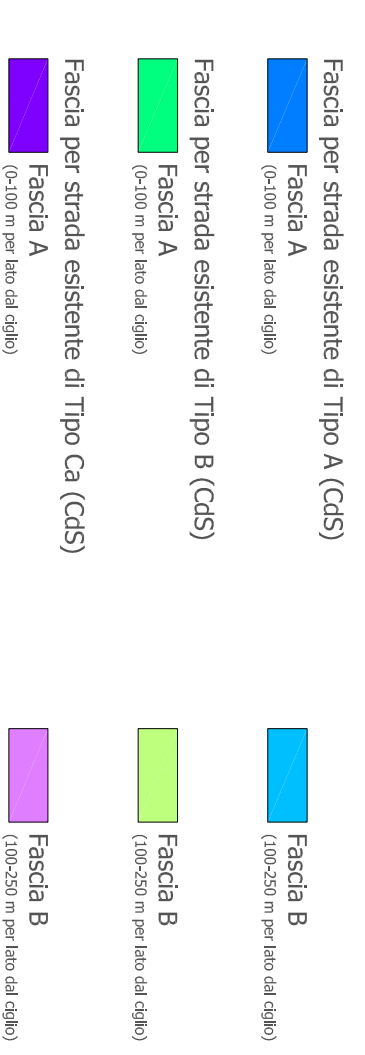

COMITENTE:



PROGETTAZIONE:



CUP: J81D1900000009

U.O. ARCHITETTURA AMBIENTE E TERRITORIO

PROGETTO DEFINITIVO

NUOVO COLLEGAMENTO FERROVIARIO STAZIONE DI BERGAMO - "AEROPORTO ORIO AL SERIO"
 LOTTO 1: NUOVA LINEA BERGAMO - ORIO AL SERIO CON MODIFICHE ALLA RADICE EST DEL PRG DI BERGAMO E PRG DI ORIO AL SERIO
 STUDIO ACUSTICO

MAPPA ACUSTICA POST OPERAM POST MITIGAZIONE DIURNA - H=4m (Tav. 1 di 2)

SCALA:
1:5000

COMMESSA LOTTO FASE ENTE TIPO DOC. OPERADISCIPLINA PROGR. REV.

NM217 01 D 212 N5 1M0004 006 A

Rev.	Descrizione	Redatto	Data	Verificato	Data	Approvato	Data	Autorizzazio Data
A	Tip. di Emmissione	<i>[Signature]</i>	09/06/2022	<i>[Signature]</i>	09/06/2022	L. 1.0/09/2023	09/06/2022	09/06/2022

File: NM2701D22NM00004006A

PER EMISSIONE
 ITALFERRO S.p.A.
 Direzione Centrale Emissioni
 S.O. Ambione