


**Key plan**

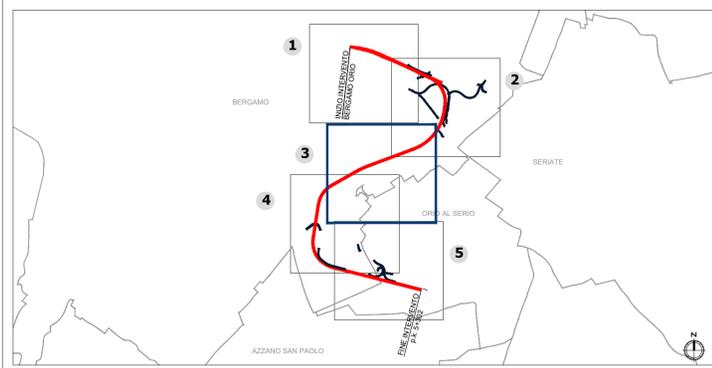

**LEGENDA**

- Tracciato ferroviario di progetto
- Opere connesse
- Demolizioni

**B.O.E.**

Bonifica ordigni esplosivi superficiale estesa a tutta l'area di intervento

WBS (valori in mq)					TOTALE
IA01	IA02	IA03	IA04	IA05	mq
24.407	6.949	8.273	1.419	620	41.668

Per quanto attiene alle modalità di esecuzione della bonifica (taglio della vegetazione, bonifica superficiale) e alle modalità di scavo per il recupero degli ordigni esplosivi si fa riferimento alla "Relazione tecnico-illustrativa - Bonifica Ordigni Esplosivi"

COMMITTENTE:  
**RFI**  
 RETE FERROVIARIA ITALIANA  
 GRUPPO FERROVIE DELLO STATO ITALIANE

PROGETTAZIONE:  
**ITAFERR**  
 GRUPPO FERROVIE DELLO STATO ITALIANE

**U.O. ARCHITETTURA, AMBIENTE E TERRITORIO**  
**S.O. AMBIENTE**

**PROGETTO DEFINITIVO**

**NUOVO COLLEGAMENTO FERROVIARIO STAZIONE DI BERGAMO - "AEROPORTO ORIO AL SERIO"**  
**LOTTO 1: NUOVA LINEA BERGAMO-ORIO AL SERIO CON MODIFICHE ALLA RADICE EST DEL PRG DI BERGAMO E PRG DI ORIO AL SERIO**

**BONIFICA ORDIGNI ESPLOSIVI**  
 Bonifica relativa alle aree di mitigazione Tav. 3 di 5

SCALA:  
**1:2000**

COMMESSA LOTTO FASE ENTE TIPO DOC. OPERA/DISCIPLINA Progr. REV.

**NM27 01 D 22 P6 BB0000 003 B**

Rev.	Descrizione	Redatto	Data	Verificato	Data	Approvato	Data	Autorizzato	Data
A	Emissione esecutiva	F. Massari	Giugno 2020	G. Tucci G. Dajelli	Giugno 2020	I. Legramandi	Giugno 2020	C. Ercolani	Aprile 2022
B	Emissione esecutiva	F. Massari	Aprile 2022	S. Polena G. Dajelli	Aprile 2022	I. Legramandi	Aprile 2022	C. Ercolani	Aprile 2022