


Key plan

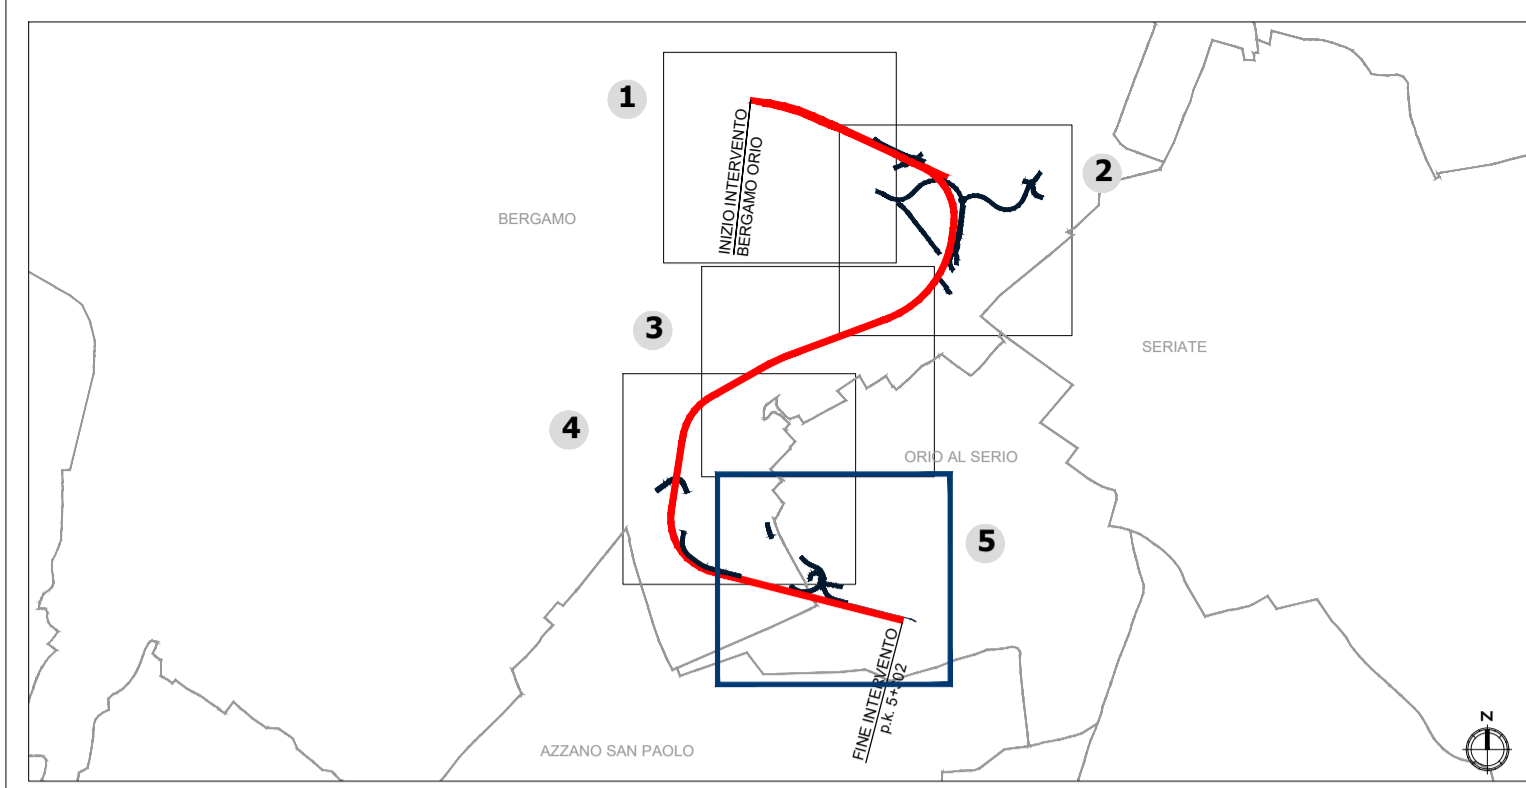

LEGENDA

- Tracciato ferroviario di progetto
- Opere connesse
- Demolizioni

B.O.E.

Bonifica ordigni esplosivi superficiale estesa a tutta l'area di intervento

WBS (valori in mq)					TOTALE
IA01	IA02	IA03	IA04	IA05	mq
24.407	6.949	8.273	1.419	620	41.668

Per quanto attiene alle modalità di esecuzione della bonifica (taglio della vegetazione, bonifica superficiale) e alle modalità di scavo per il recupero degli ordigni esplosivi si fa riferimento alla "Relazione tecnico-illustrativa - Bonifica Ordigni Esplosivi"

COMMITTENTE:
RFI
RETE FERROVIARIA ITALIANA
GRUPPO FERROVIE DELLO STATO ITALIANE

PROGETTAZIONE:
ITALFERR
GRUPPO FERROVIE DELLO STATO ITALIANE

U.O. ARCHITETTURA, AMBIENTE E TERRITORIO
S.O. AMBIENTE
PROGETTO DEFINITIVO
NUOVO COLLEGAMENTO FERROVIARIO STAZIONE DI BERGAMO - "AEROPORTO ORIO AL SERIO"
LOTTO 1: NUOVA LINEA BERGAMO-ORIO AL SERIO CON MODIFICHE ALLA RADICE EST DEL PRG DI BERGAMO E PRG DI ORIO AL SERIO

BONIFICA ORDIGNI ESPLOSIVI
Bonifica relativa alle aree di mitigazione Tav. 5 di 5

SCALA:
1:2000

COMMESSA	LOTTO	FASE	ENTE	TIPO DOC.	OPERA/DISCIPLINA	PROGR.	REV.
NM27	01	D	22	P6	BB0000	005	A

Rev.	Descrizione	Redatto	Data	Verificato	Data	Approvato	Data	Autorizzato Data
A	Emissione esecutiva	F. Massari	Aprile 2022	S. Polena G. Dajelli S. Polena	Aprile 2022	I. Legramandi	Aprile 2022	C. Ercolessi Aprile 2022