
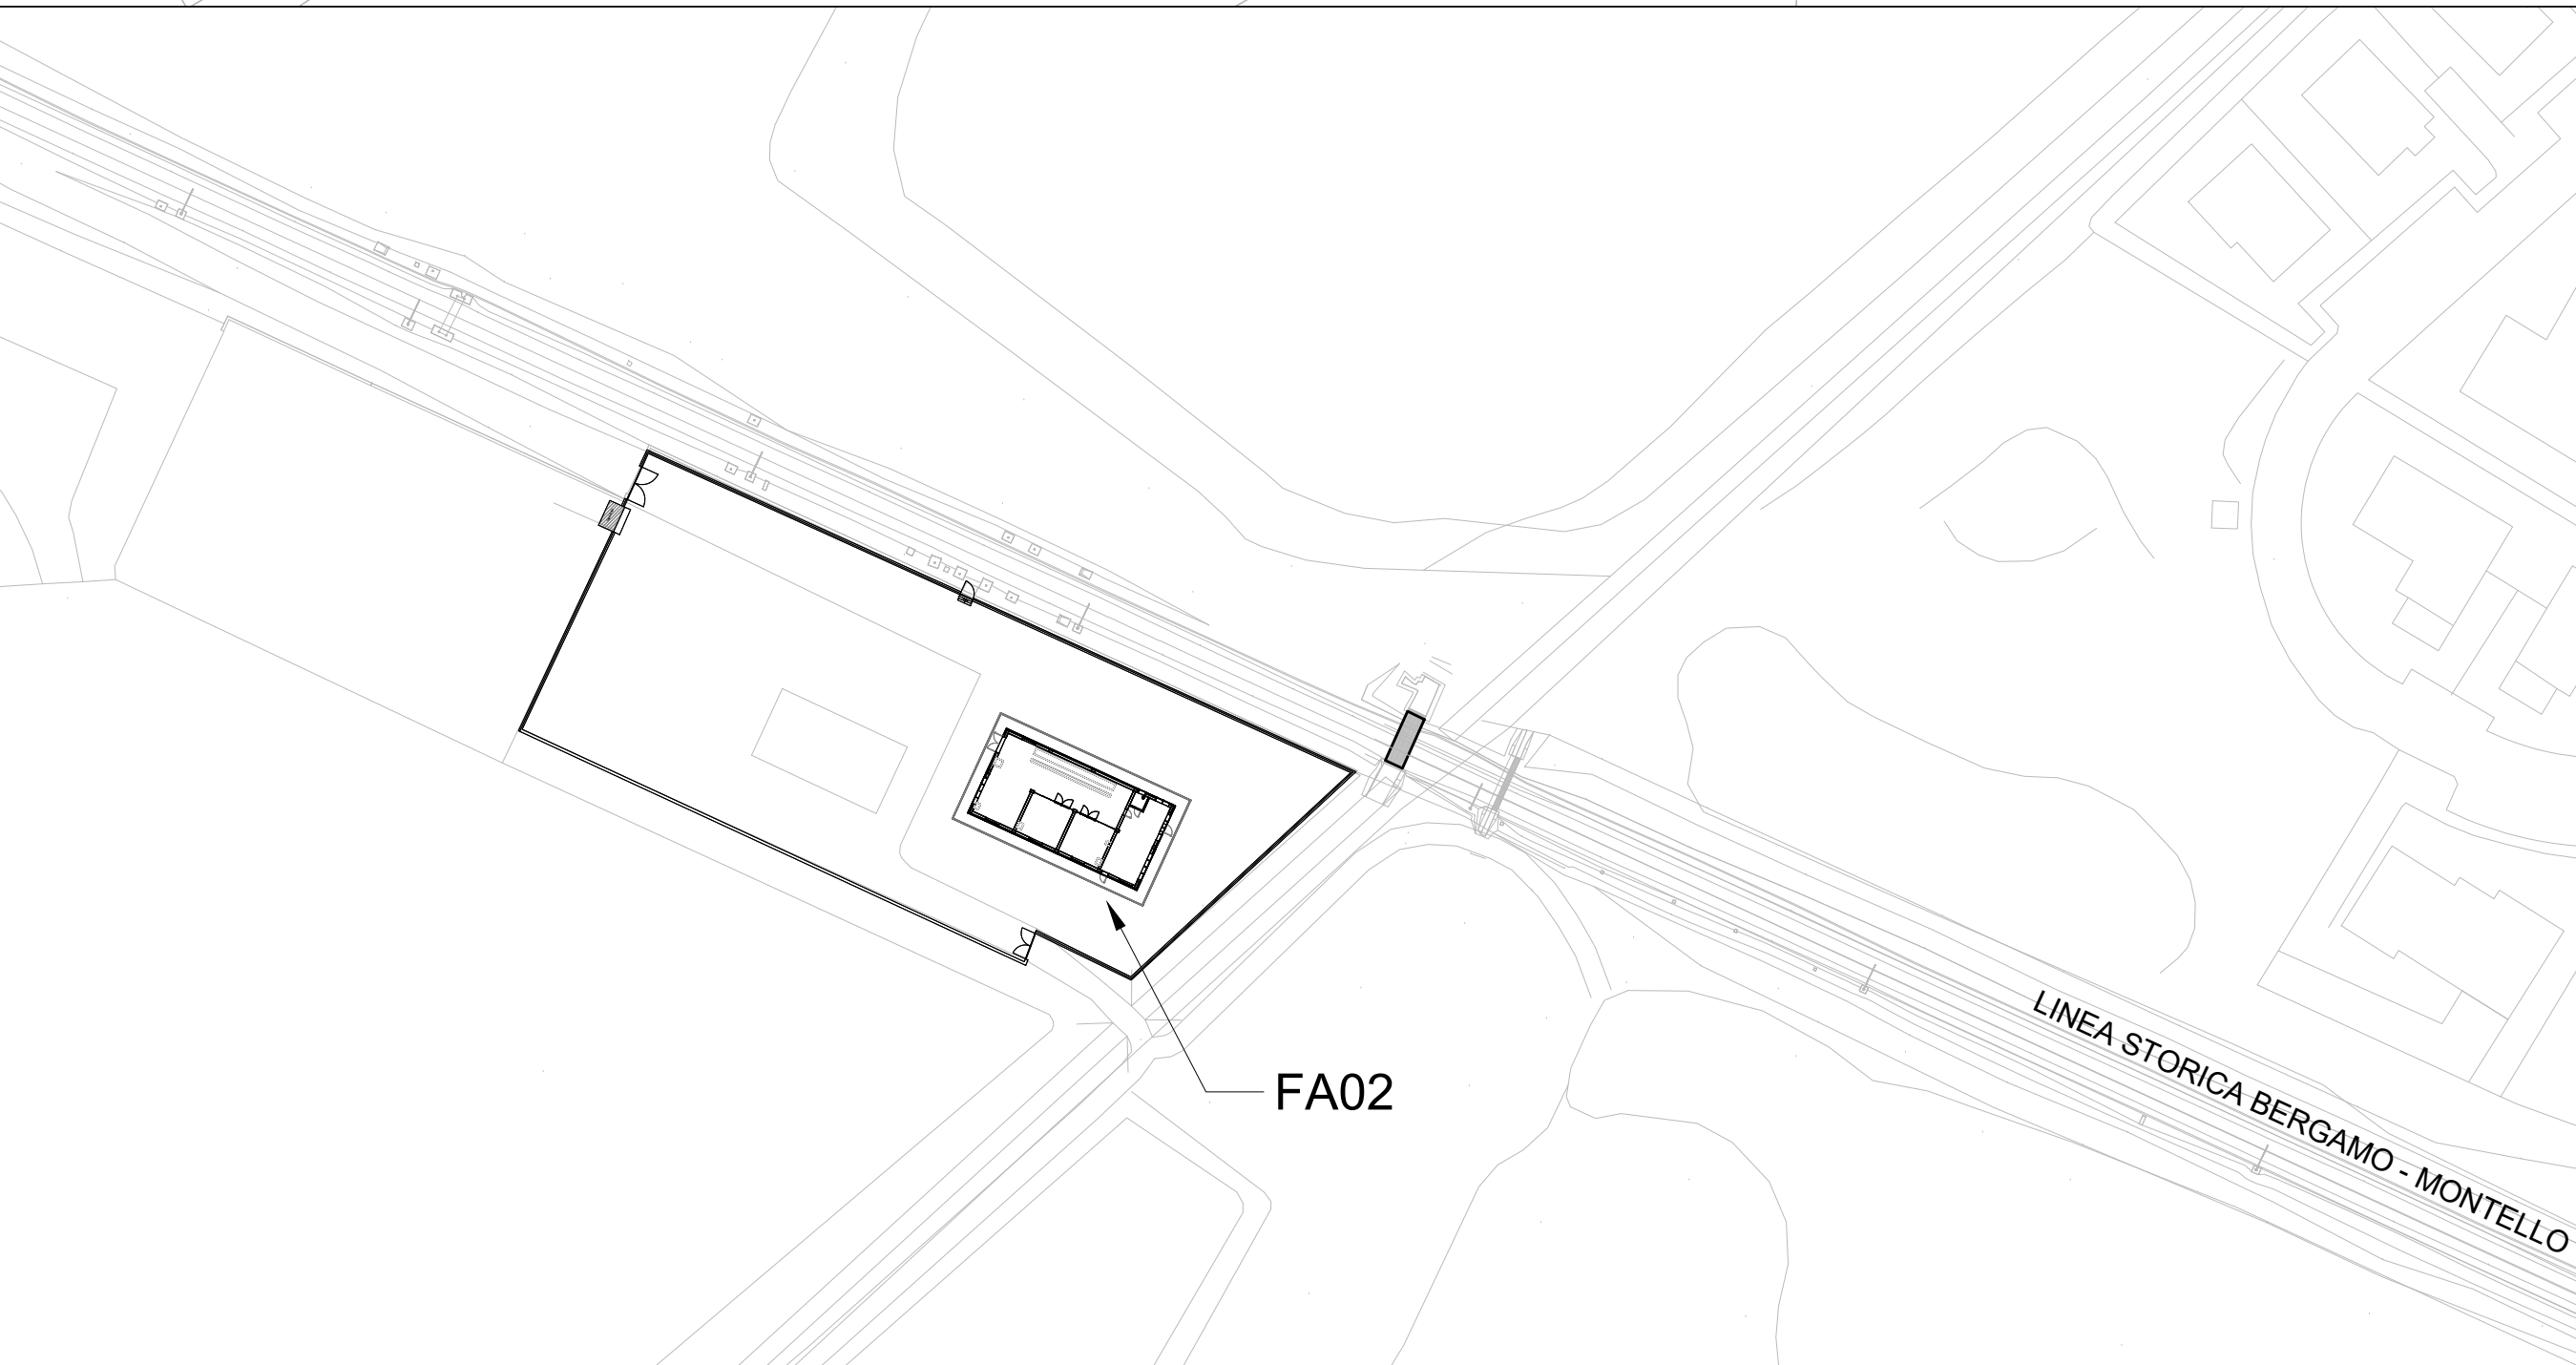


LEGENDA

	NORD
	PROGRESSIVA KM
	DEMOLIZIONI EDIFICI ESISTENTI
	LIMITI COMUNI
	DIREZIONE
	ASSE BINARI DI PROGETTO
	FUTURO BINARIO DISPARI LINEA BERGAMO-MONTELO
	PISTA CICLABILE
	MURI IN DEMOLIZIONE
	DEMOLIZIONE PAVIMENTAZIONE
	RECINZIONI DA DEMOLIRE

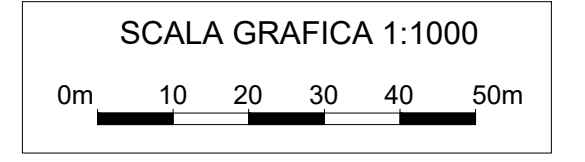

COMMITTENTE:
RFI
 RETE FERROVIARIA ITALIANA
 GRUPPO FERROVIE DELLO STATO ITALIANE

PROGETTAZIONE:
ITALFERR
 GRUPPO FERROVIE DELLO STATO ITALIANE

CUP: J81D1900000009

U.O. INFRASTRUTTURE NORD

PROGETTO DEFINITIVO
 NUOVO COLLEGAMENTO FERROVIARIO STAZIONE DI BERGAMO -
 "AEROPORTO ORIO AL SERIO"
 LOTTO 1: NUOVA LINEA BERGAMO - ORIO AL SERIO CON
 MODIFICHE ALLA RADICE EST DEL PRG DI BERGAMO E PRG DI ORIO
 AL SERIO
 OS - OPERE CIVILI - CORPO STRADALE
 CORPO STRADALE
 Planimetrie di progetto - Tav. 2 di 6

SCALA:
1:1000

COMMESSA	LOTTO	FASE	ENTE	TIPO DOC.	OPERA/DISCIPLINA	PROGR.	REV.
NM27	01	D	26	P7	CS0000	002	B

Rev.	Descrizione	Redatto	Data	Verificato	Data	Approvato	Data	Autorizzato Data
A	Emissione esecutiva	F. Sereno	Giugno 2022	C. Lepetit	Giugno 2022	L. Legramanti	Giugno 2022	A. Parigi Aprile 2022
B	Modifica a livello tecnico di inquadramento ruota stabile	F. Sereno	Aprile 2022	C. Lepetit	Aprile 2022	L. Legramanti	Aprile 2022	