


**DESCRIZIONE FASE "0"**

- Deviazione provvisoria a sud della S5671 con rampa e nuova viabilità con la chiusura dell'accesso per Bergamo;
- Chiusura della pista ciclabile a nord e parcellizzazione del traffico su "Via per Orio" con senso unico alternato regolato da semaforo.

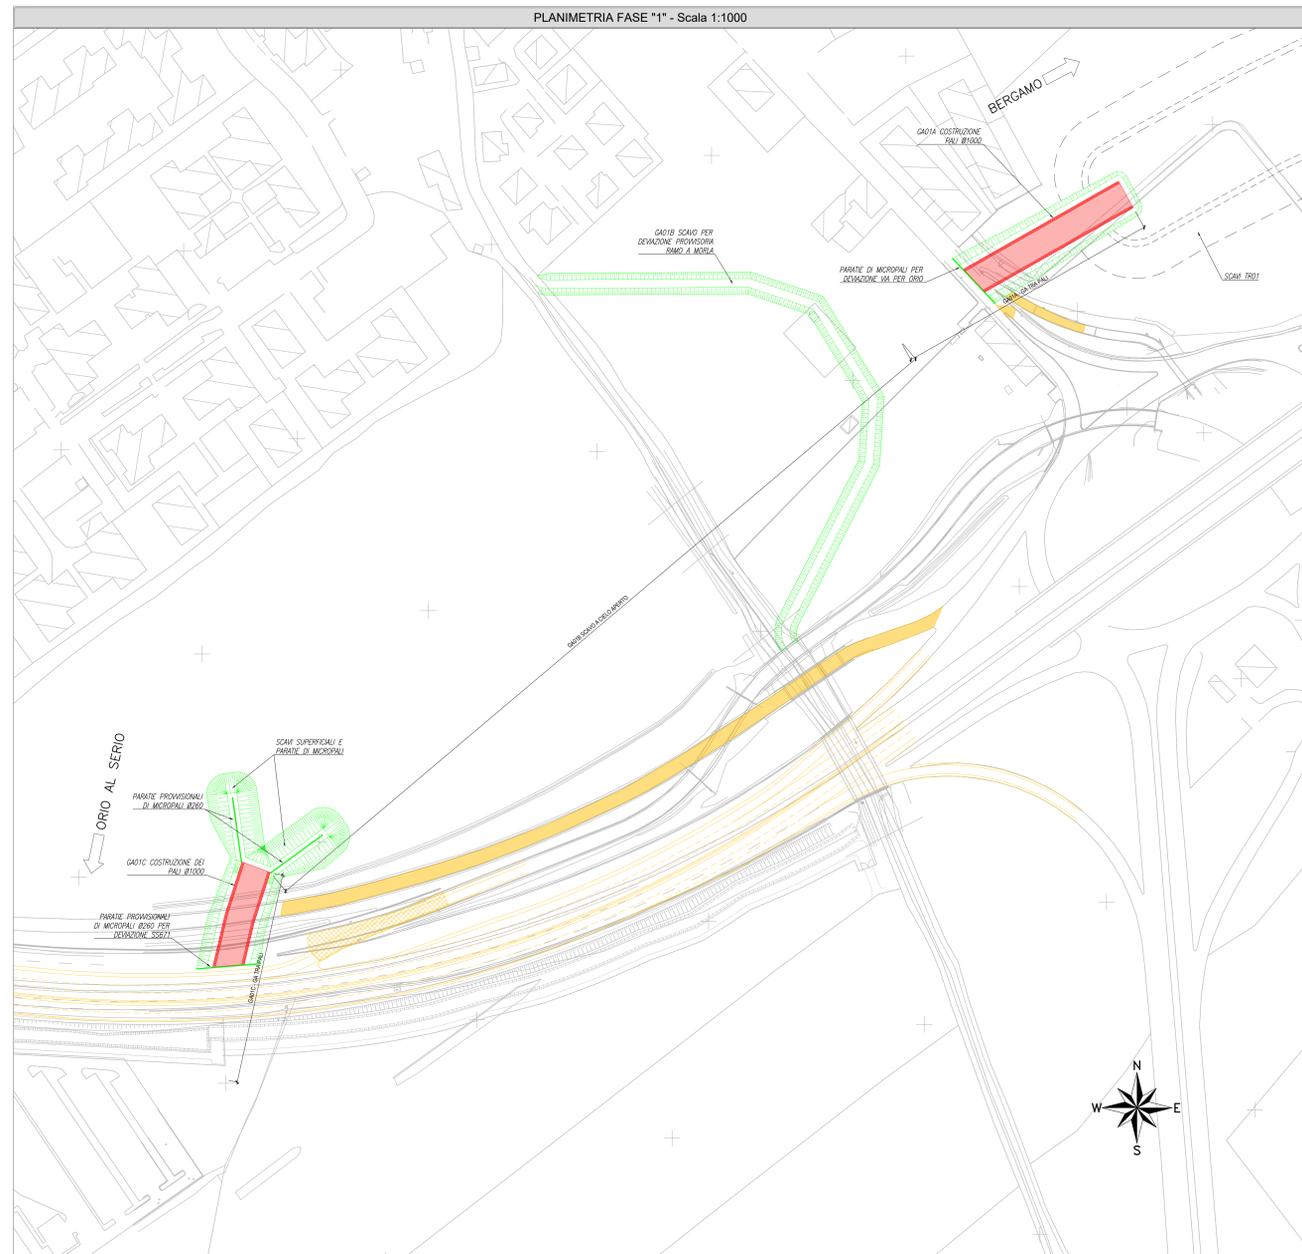


**DESCRIZIONE FASE "1"**

- Costruzione delle paratie provvisorie di micropaZI B1000 in corrispondenza della S5671 e B1000 in corrispondenza di "Via per Orio";
- Esecuzione degli scavi per la realizzazione delle paratie di pali in c.a. B1000 a nord di "Via per Orio", e a nord della S5671;
- Realizzazione dei pali e della soletta della galleria tra pali nel tratto a nord della S5671 e nel tratto a nord di "Via per Orio";
- Realizzazione delle paratie di micropaZI B1000 a nord della S5671;
- Scavi per realizzazione della deviazione del ramo "4-Mila".

**LEGENDA**

- █ OPERE PROVVISORIE ESEGUITE IN QUESTA FASE
- █ OPERE PROVVISORIE ESEGUITE NELLE FASI PRECEDENTI
- █ OPERE DEFINITIVE ESEGUITE IN QUESTA FASE
- █ OPERE DEFINITIVE ESEGUITE NELLE FASI PRECEDENTI

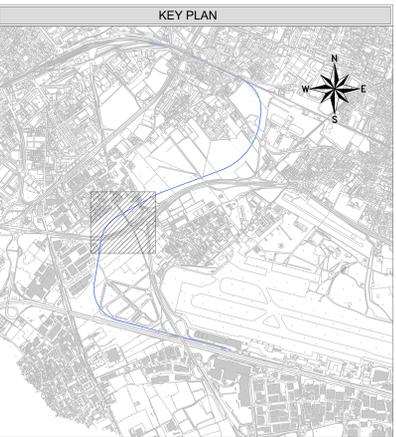

COMMITTENTE: **RFI**  
**GRUPPO FERROVIARIO ITALIANO**

PROGETTAZIONE: **ITALFERR**  
**GRUPPO INFRASTRUTTURE FERROVIARIE**

CUP: J81D1900000009

**U.O. INFRASTRUTTURE NORD**

**PROGETTO DEFINITIVO**

**NUOVO COLLEGAMENTO FERROVIARIO STAZIONE DI BERGAMO - "AEROPORTO ORIO AL SERIO"**

**LOTTO 1: NUOVA LINEA BERGAMO-ORIO AL SERIO CON MODIFICHE ALLA RADICE EST DEL PRG DI BERGAMO E PRG DI ORIO AL SERIO**

GALLERIE FERROVIARIE  
 GA01 - Galleria ferroviaria da km 2+771 a km 3+396  
 Planimetria Fase 0 e Fase 1

SCALA: 1:1000

COMMESSA LOTTO FASE ENTE TIPO DOC. OPERA/DISCIPLINA PROG. REV.

NM27 01 D 26 P7 GA0100 002 A

Rev.	Descrizione	Redatto	Data	Verificato	Data	Approvato	Data	Autore	Data
A	Emissione esecutiva	[Firma]	09/09/2018	[Firma]	09/09/2018	[Firma]	09/09/2018	A. Perugini	09/09/2018

File: NM2701D26P7GA0100002A.dwg n. Ediz.: 1