


DESCRIZIONE FASE "2"

- Allineamento degli scavi della galleria tra poli nel tratto a nord della "S5671" e nel tratto a nord di "Via per Oro".
- Derivazione provvisoria a nord della S5671 al di sopra del tratto di galleria tra poli GA018.
- Spostamento a nord del senso unico alternato su "Via per Oro" mantenendo la chiusura della pista ciclabile e l'uso di semafori.
- Derivazione del ramo B del Morla.
- Scavo di parte del tratto di galleria GA018 compreso tra la derivazione del ramo "Via Morla" e l'inizio della galleria GA018.
- Realizzazione dei corai dal 9 al 15 e dal 19 al 21 della galleria GA018.

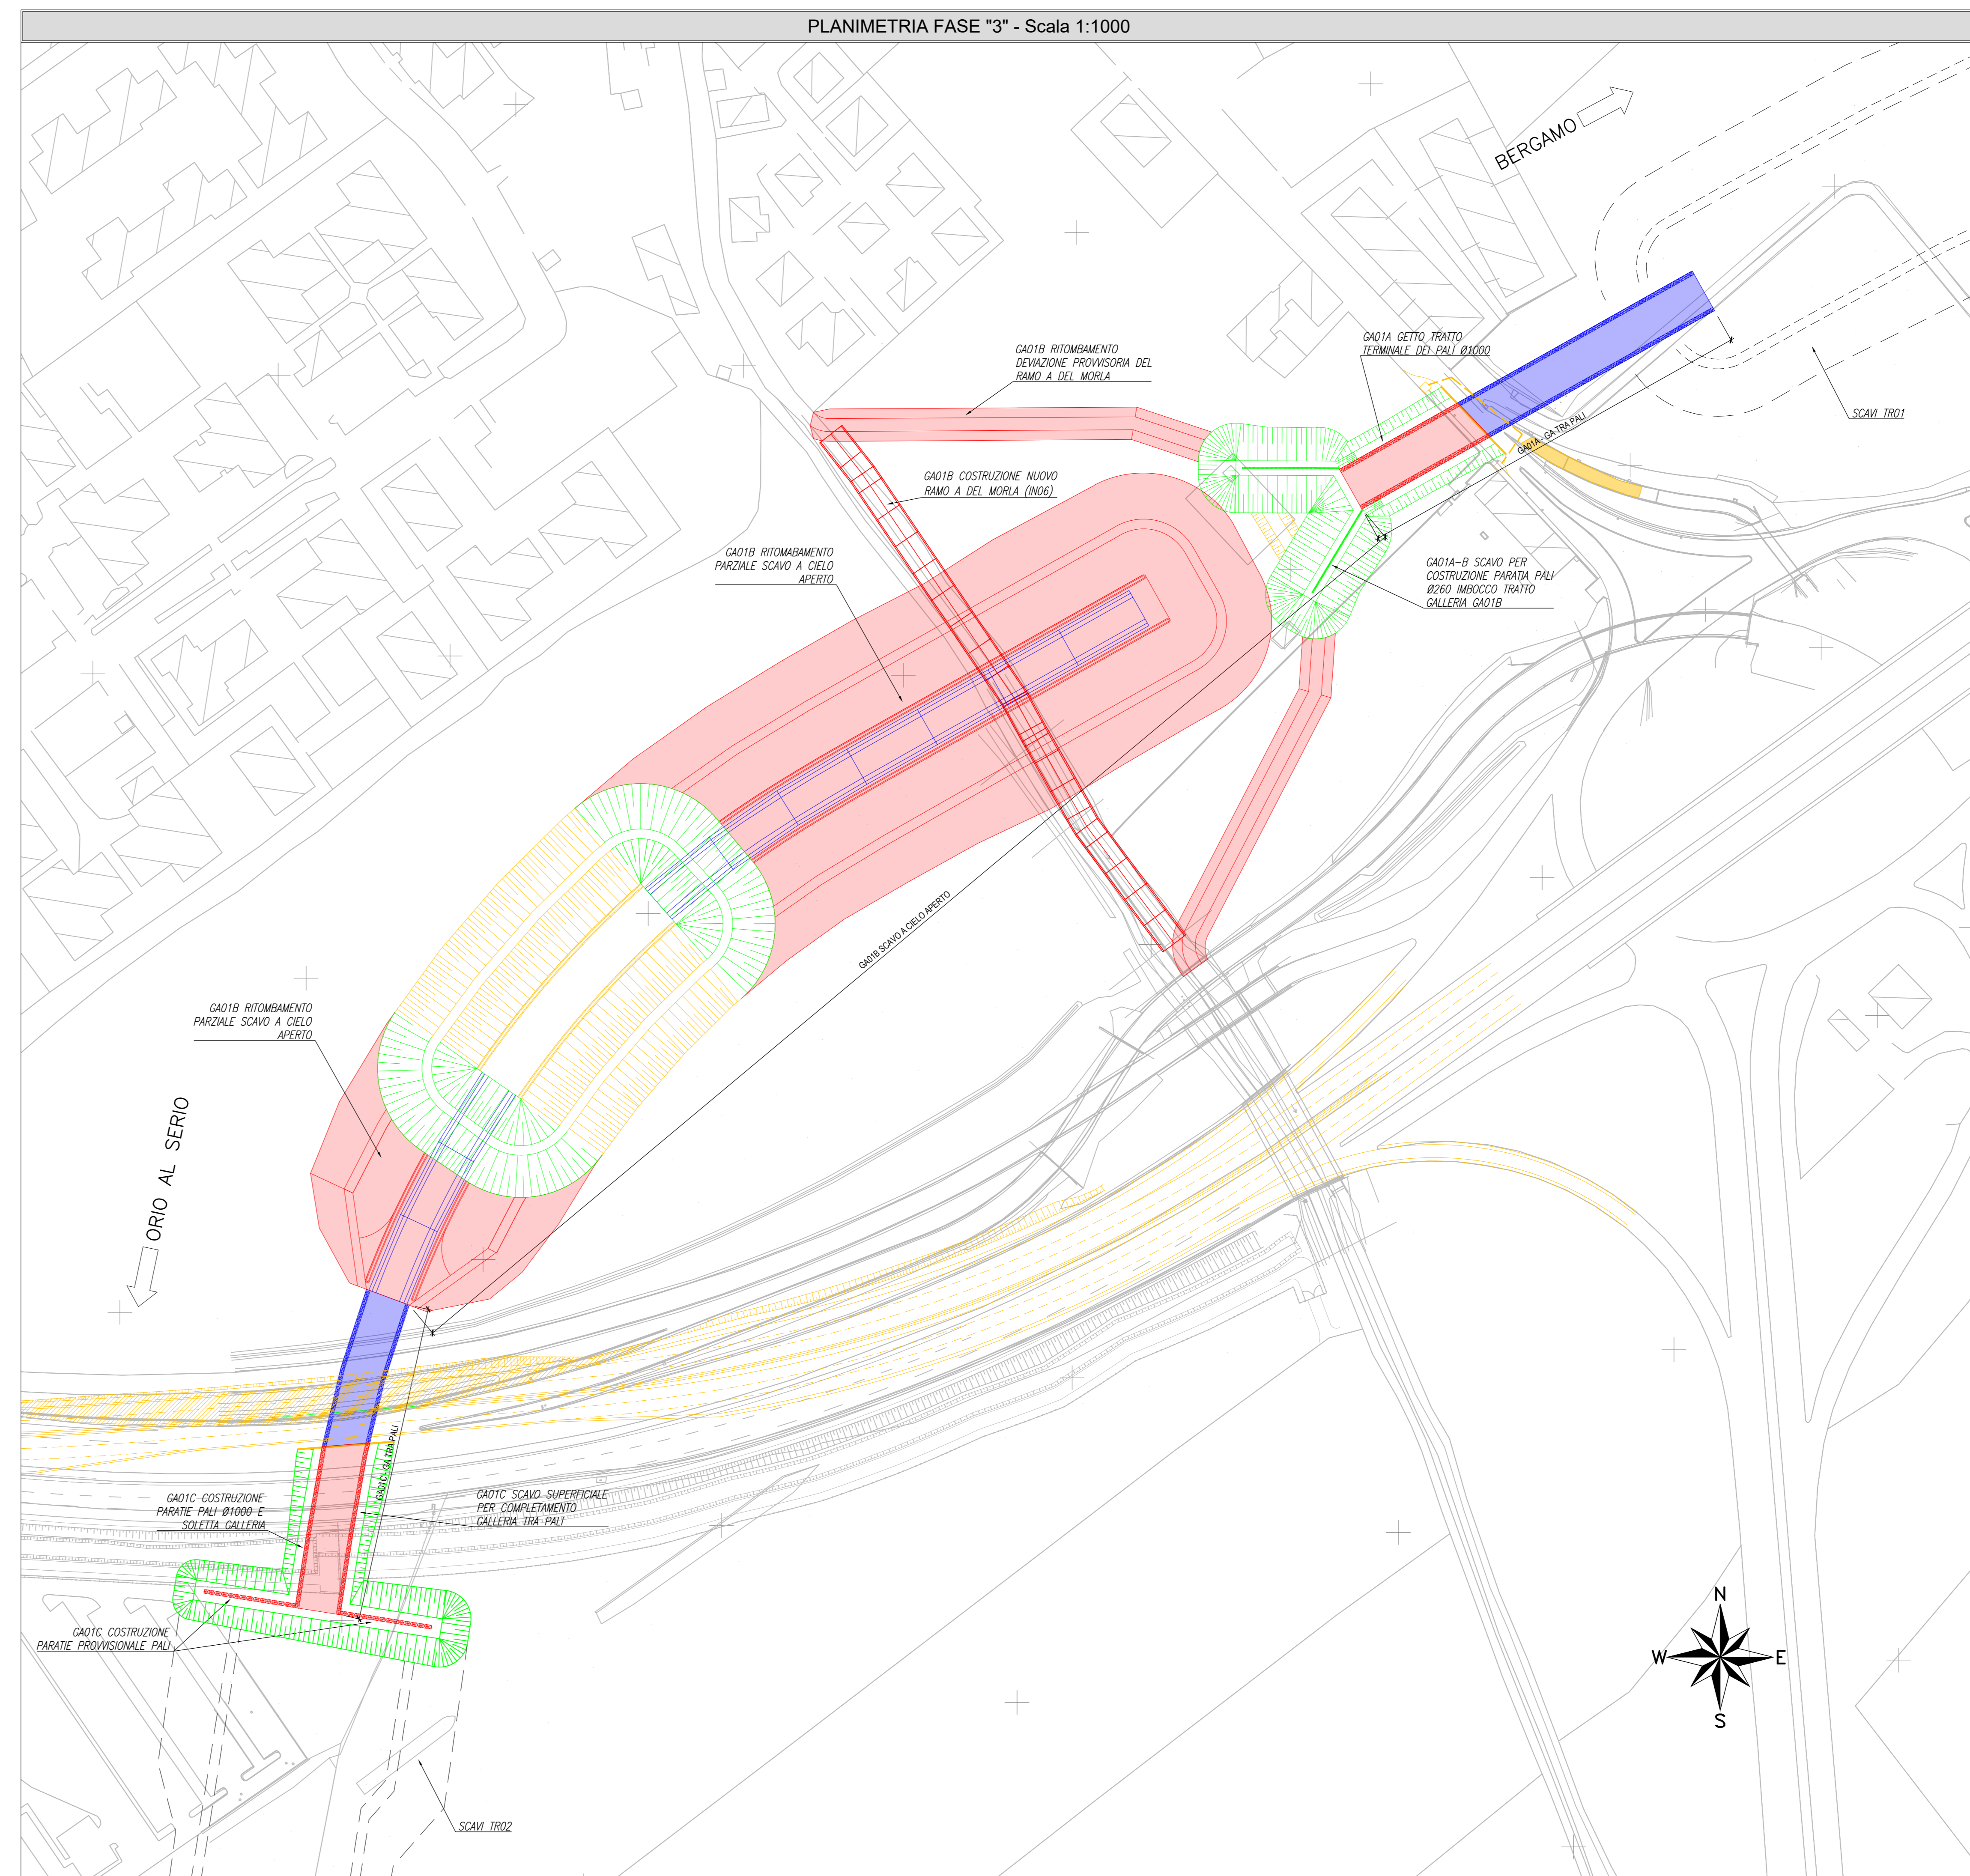


DESCRIZIONE FASE "3"

- Ritornamento parziale dello scavo a cielo aperto nel tratto di galleria GA018 a seguito della posa dei corai dal 9 al 15 e dal 19 al 21.
- Costruzione del nuovo ramo "X" del Morla.
- Scavo superficiale, esecuzione della paratia di poli #1000 e realizzazione della soletta per il rimbando tratto della galleria GA018.
- Scavo superficiale, esecuzione della paratia di poli #1000, della paratia provvisoria di micropali #200 e realizzazione della soletta per il rimbando tratto di galleria GA018 a sud di "Via per Oro".
- Ritornamento parziale degli scavi per il tratto provvisorio di derivazione del ramo "X" del Morla non interessato dagli scavi per le paratie di poli.

LEGENDA

- OPERE PROVVISORIE ESEGUITE IN QUESTA FASE
- OPERE PROVVISORIE ESEGUITE NELLE FASI PRECEDENTI
- OPERE DEFINITIVE ESEGUITE IN QUESTA FASE
- OPERE DEFINITIVE ESEGUITE NELLE FASI PRECEDENTI

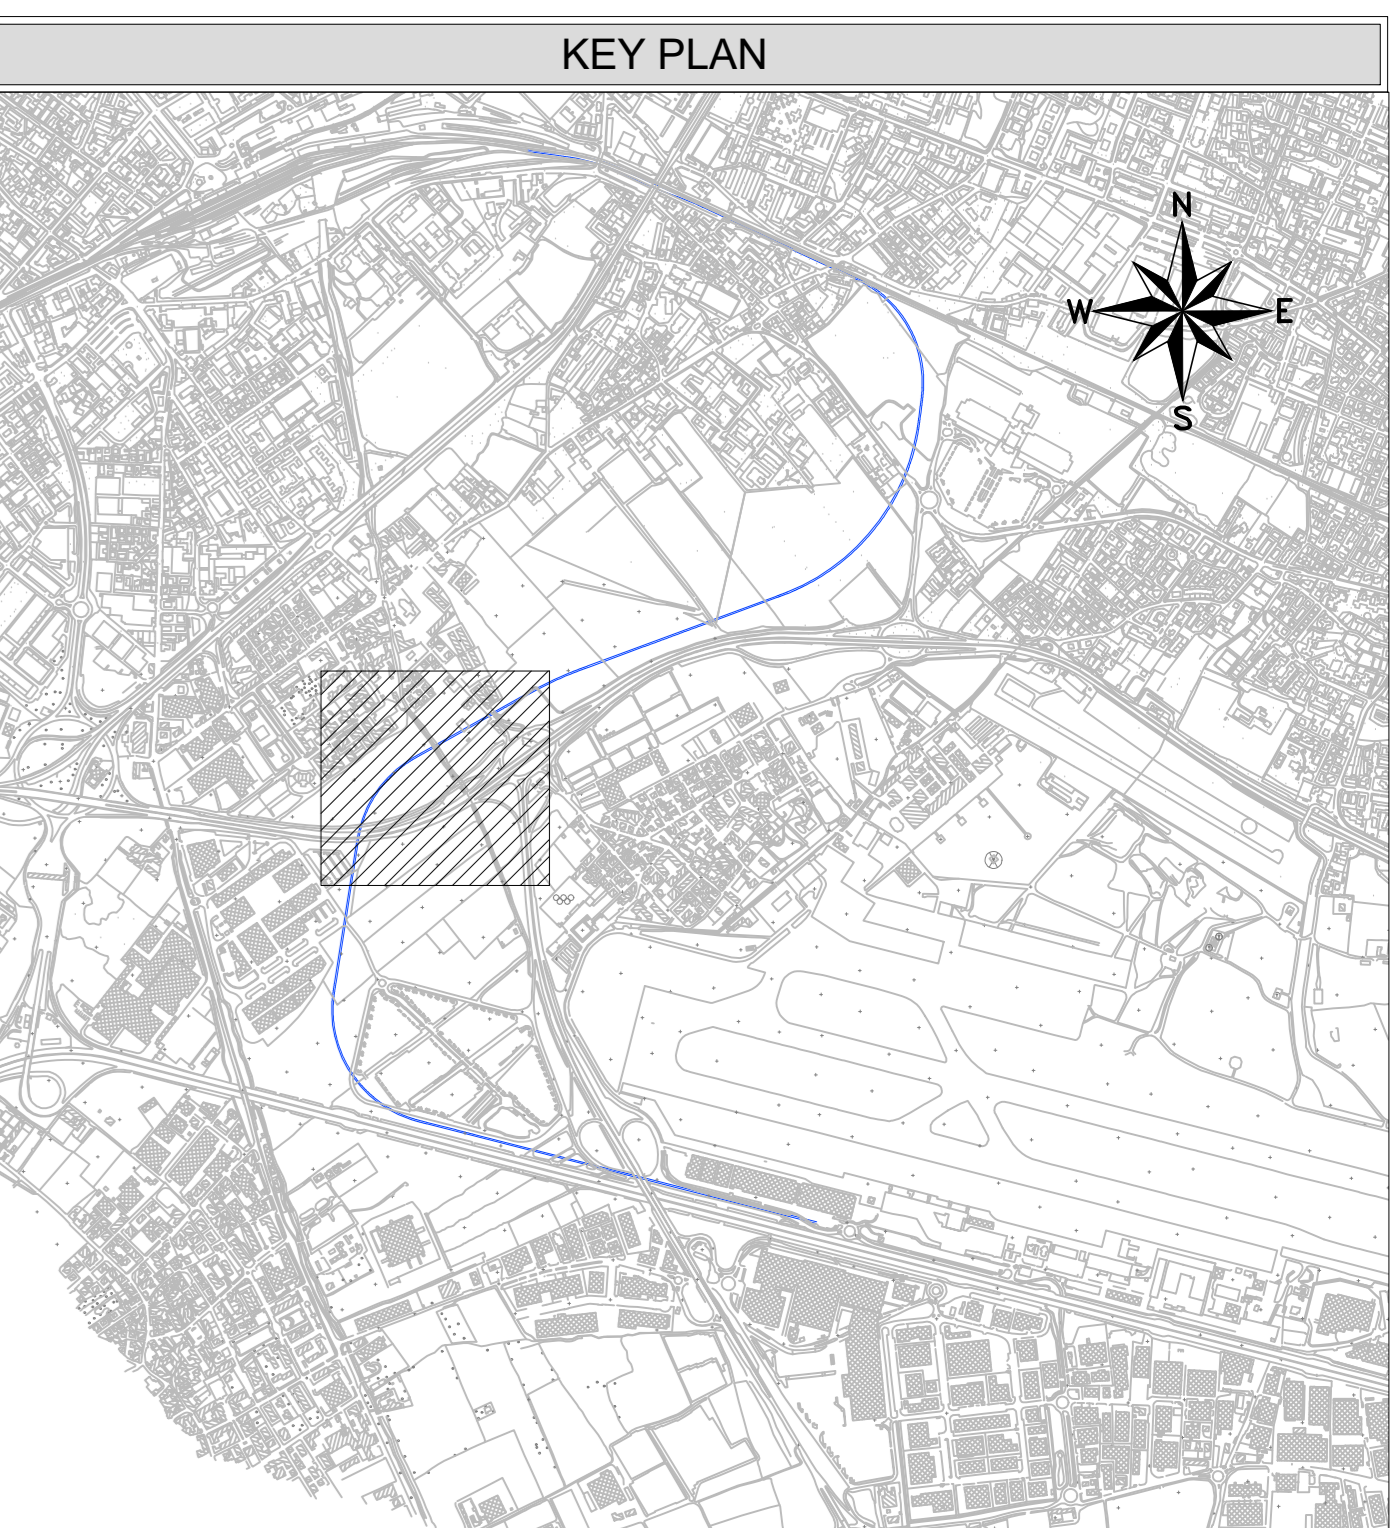

COMMITTENTE: **RFI**
 GRUPPO FERROVIARIO ITALIANO

PROGETTAZIONE: **ITALFERR**
 S.p.A. INFRASTRUTTURE FERROVIARIE

CUP: J81D1900000009

U.O. INFRASTRUTTURE NORD

PROGETTO DEFINITIVO
 NUOVO COLLEGAMENTO FERROVIARIO STAZIONE DI BERGAMO - "AEROPORTO ORIO AL SERIO"
 LOTTO 1: NUOVA LINEA BERGAMO-ORIO AL SERIO CON MODIFICHE ALLA RADICE EST DEL PRG DI BERGAMO E PRG DI ORIO AL SERIO

GALLERIE FERROVIARIE
 GA01 - Galleria ferroviaria da km 2+771 a km 3+396
 Planimetria Fase 2 e Fase 3

SCALA: 1:1000

Rev.	Descrizione	Redatto	Data	Verificato	Data	Approvato	Data	Autore
A	Emissione esecutiva	[Firma]	01/09/2018	[Firma]	01/09/2018	[Firma]	01/09/2018	A. Perugini

File: NM270102PFGA0100003A.dwg