
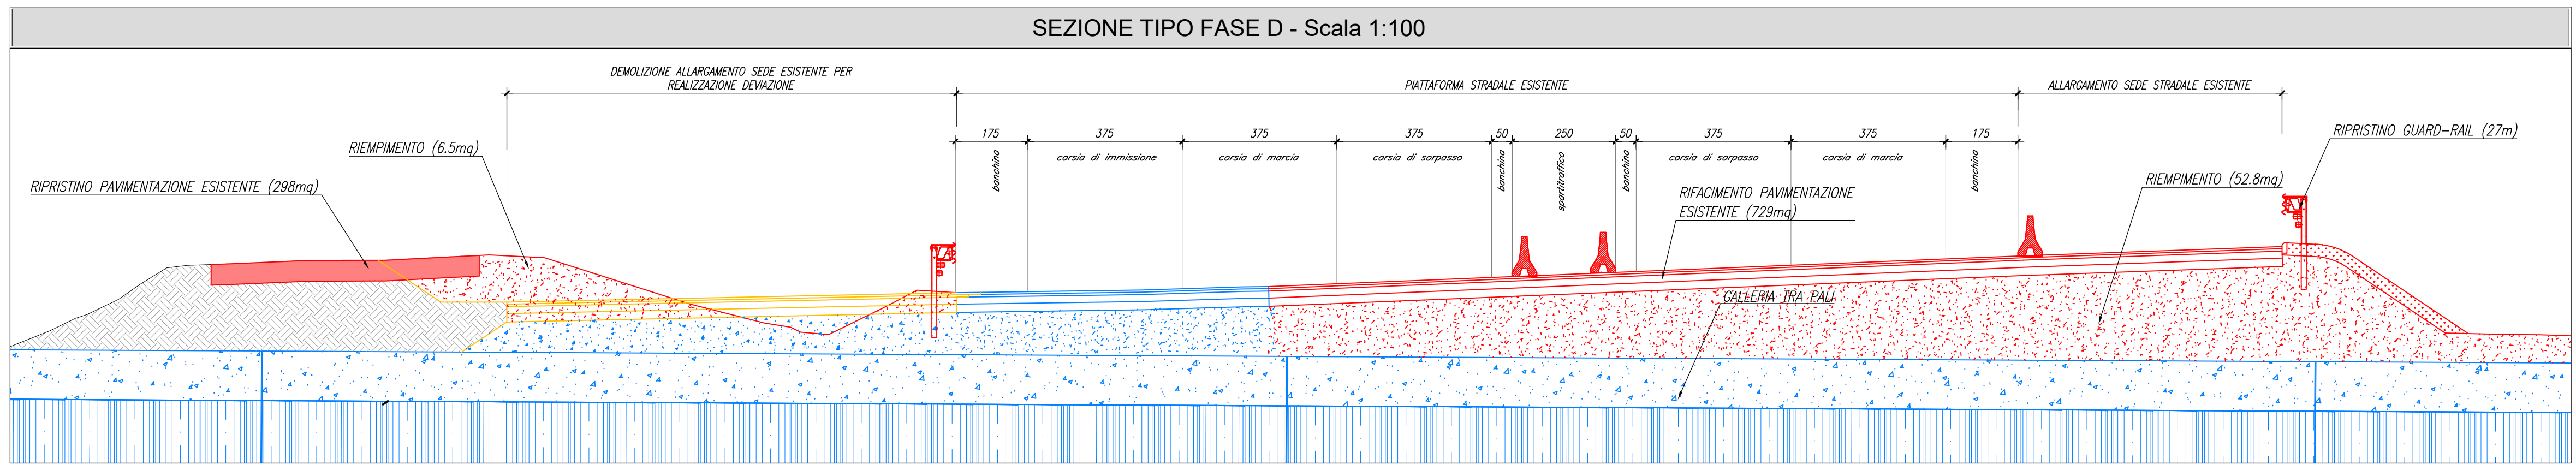
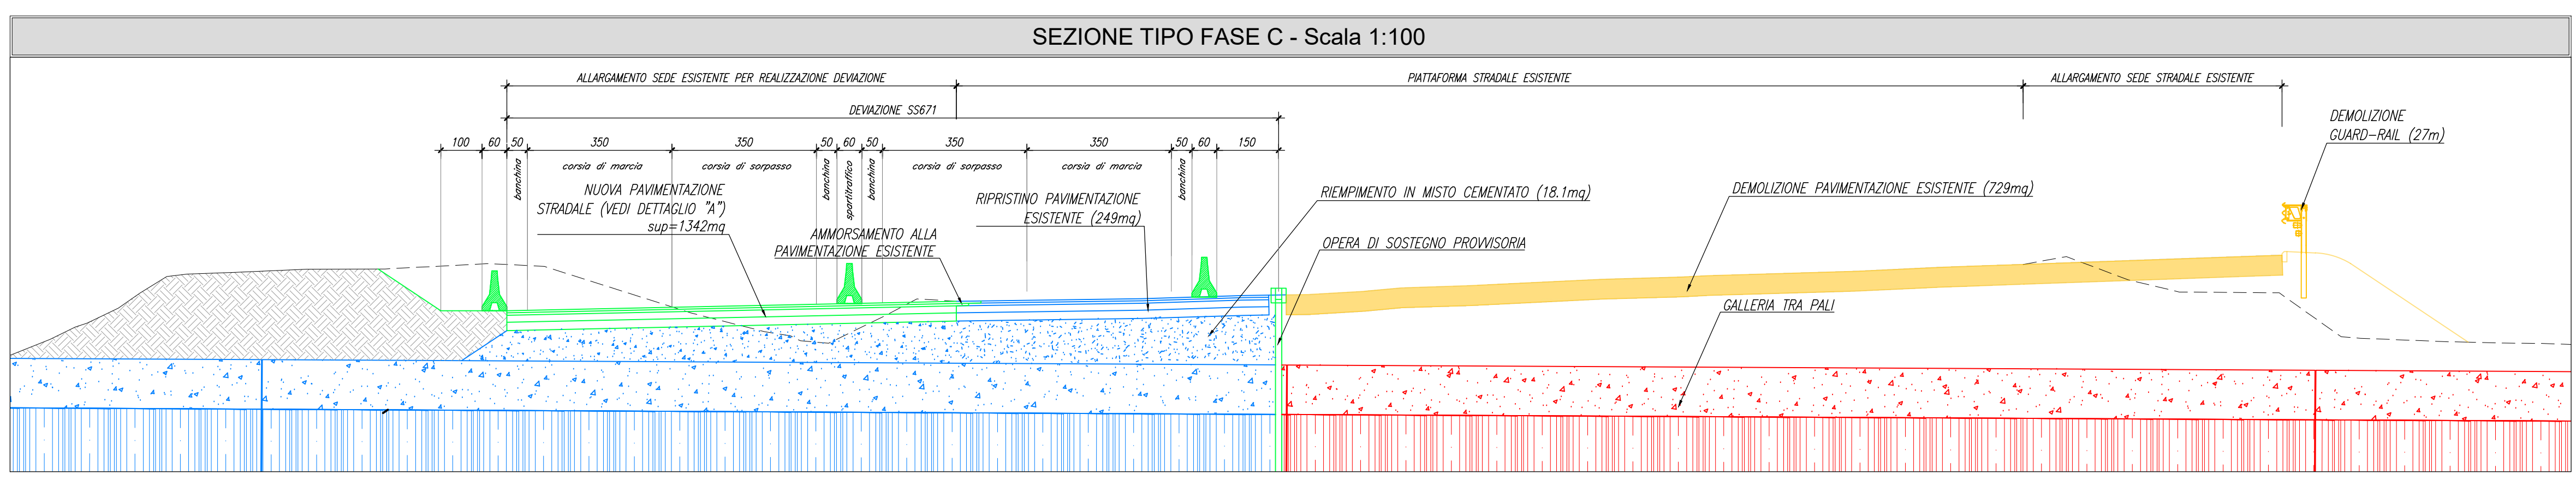
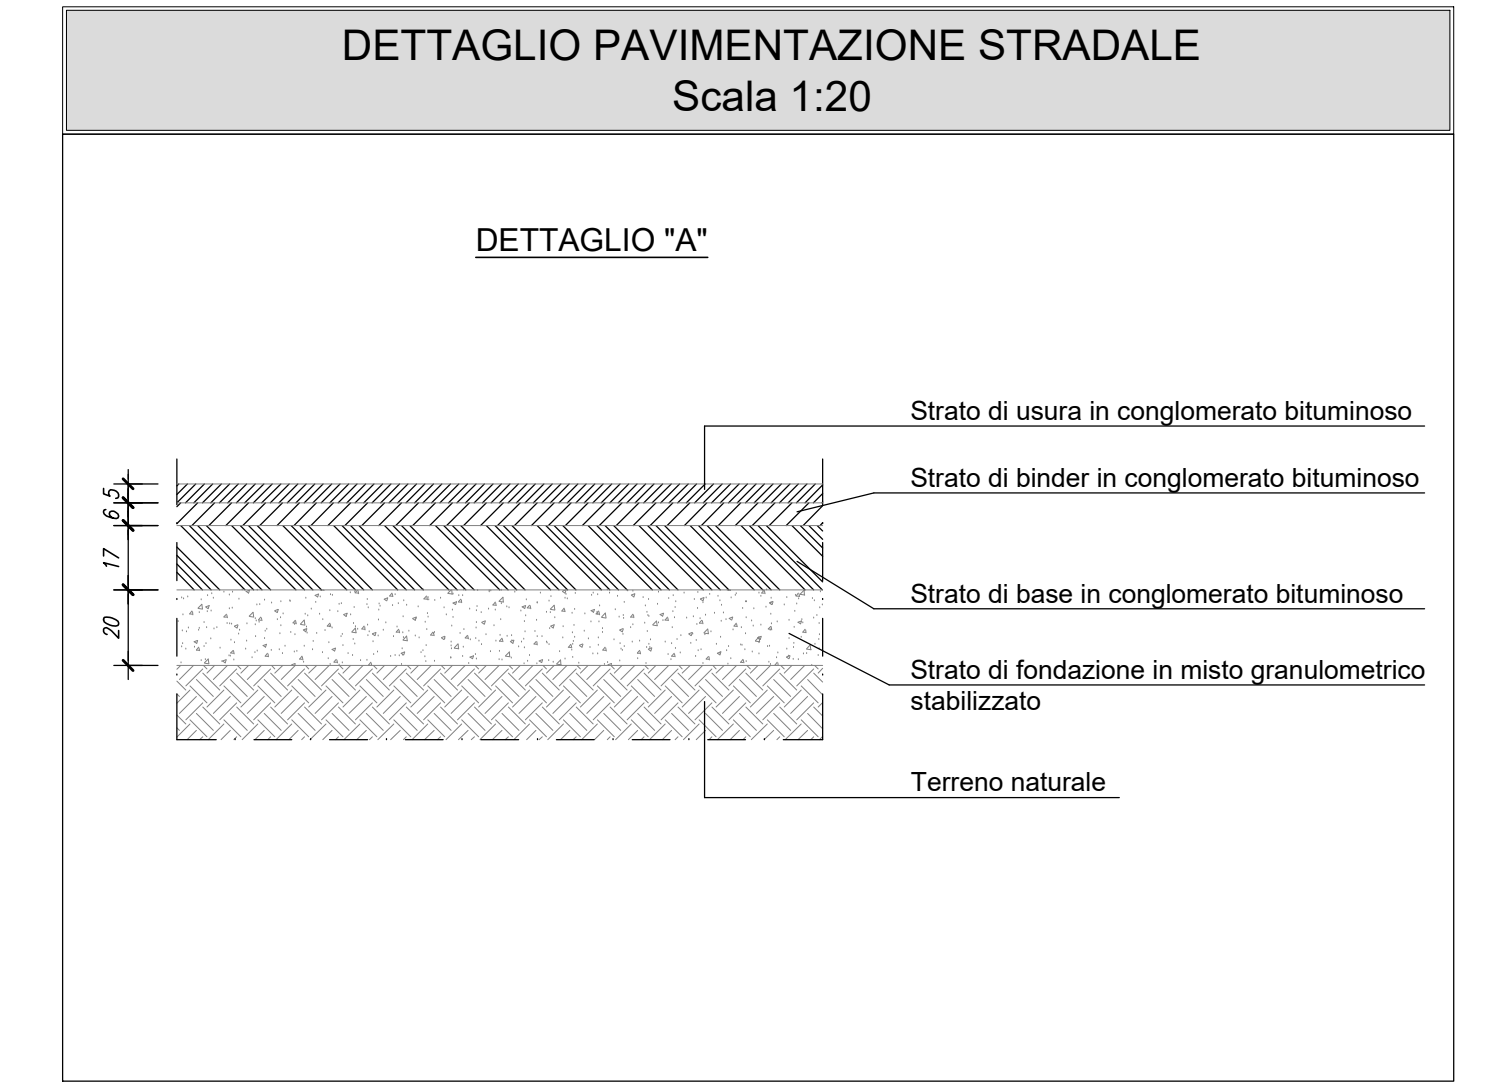
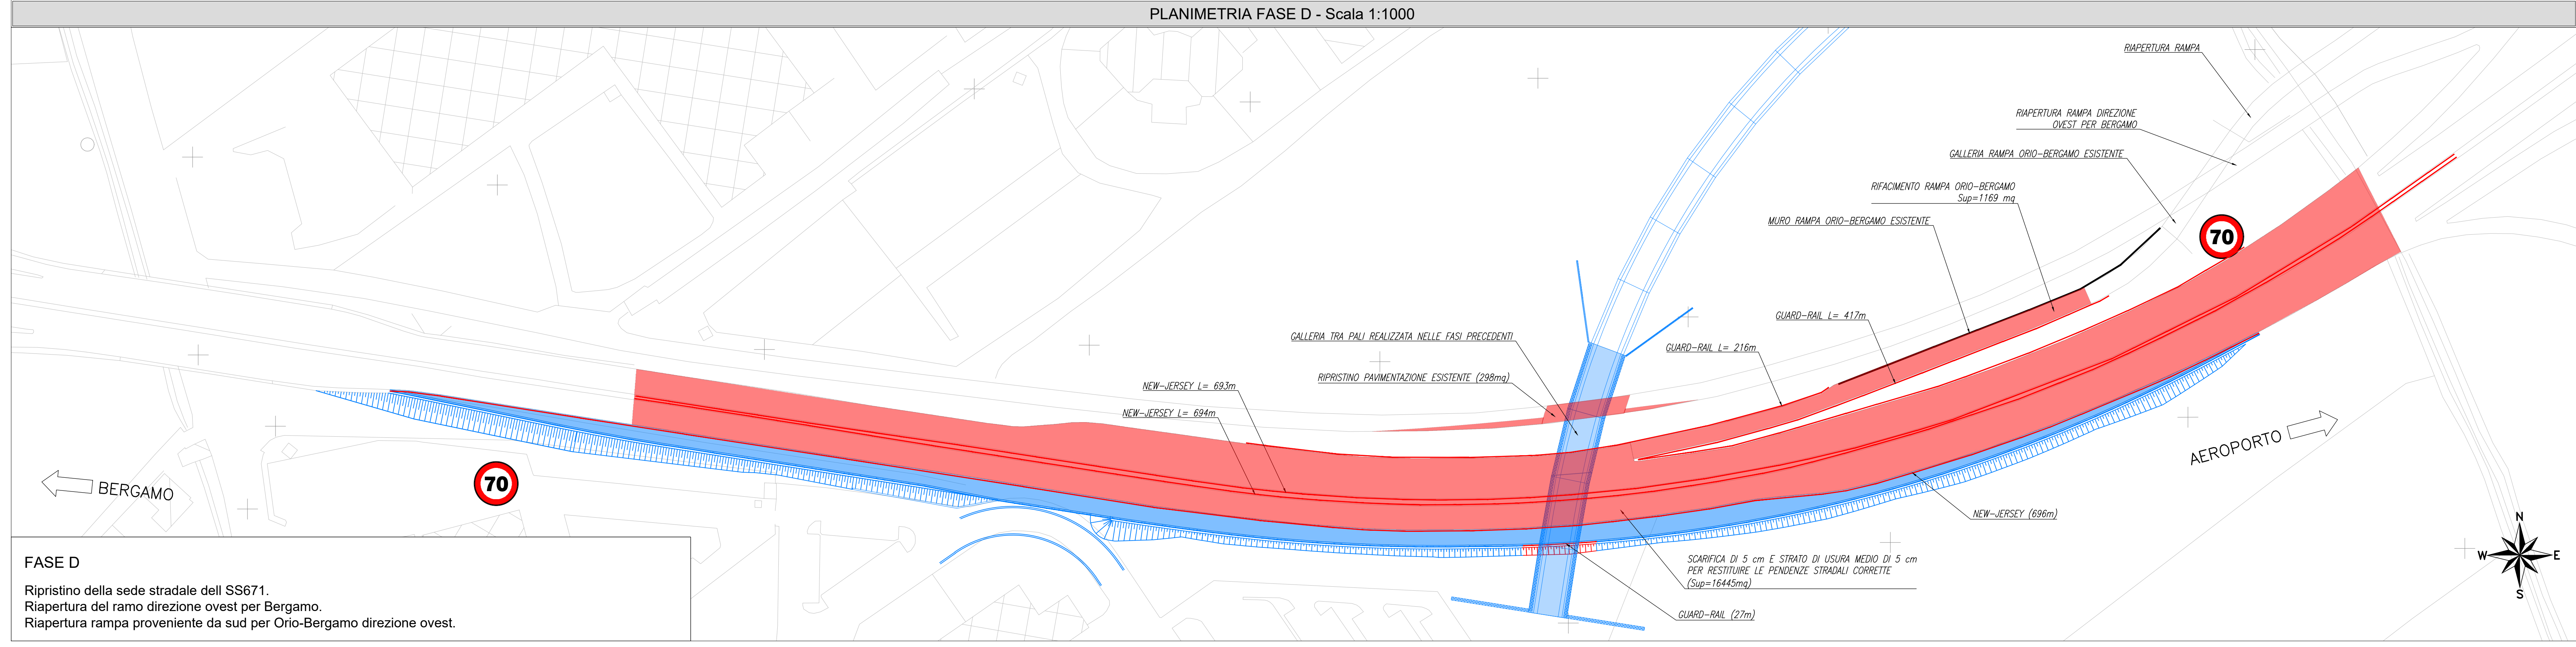


LEGENDA

- Opere in progetto realizzate nella fase corrente
- Opere definitive realizzate in fasi precedenti
- Opere provvisorie
- Demolizioni

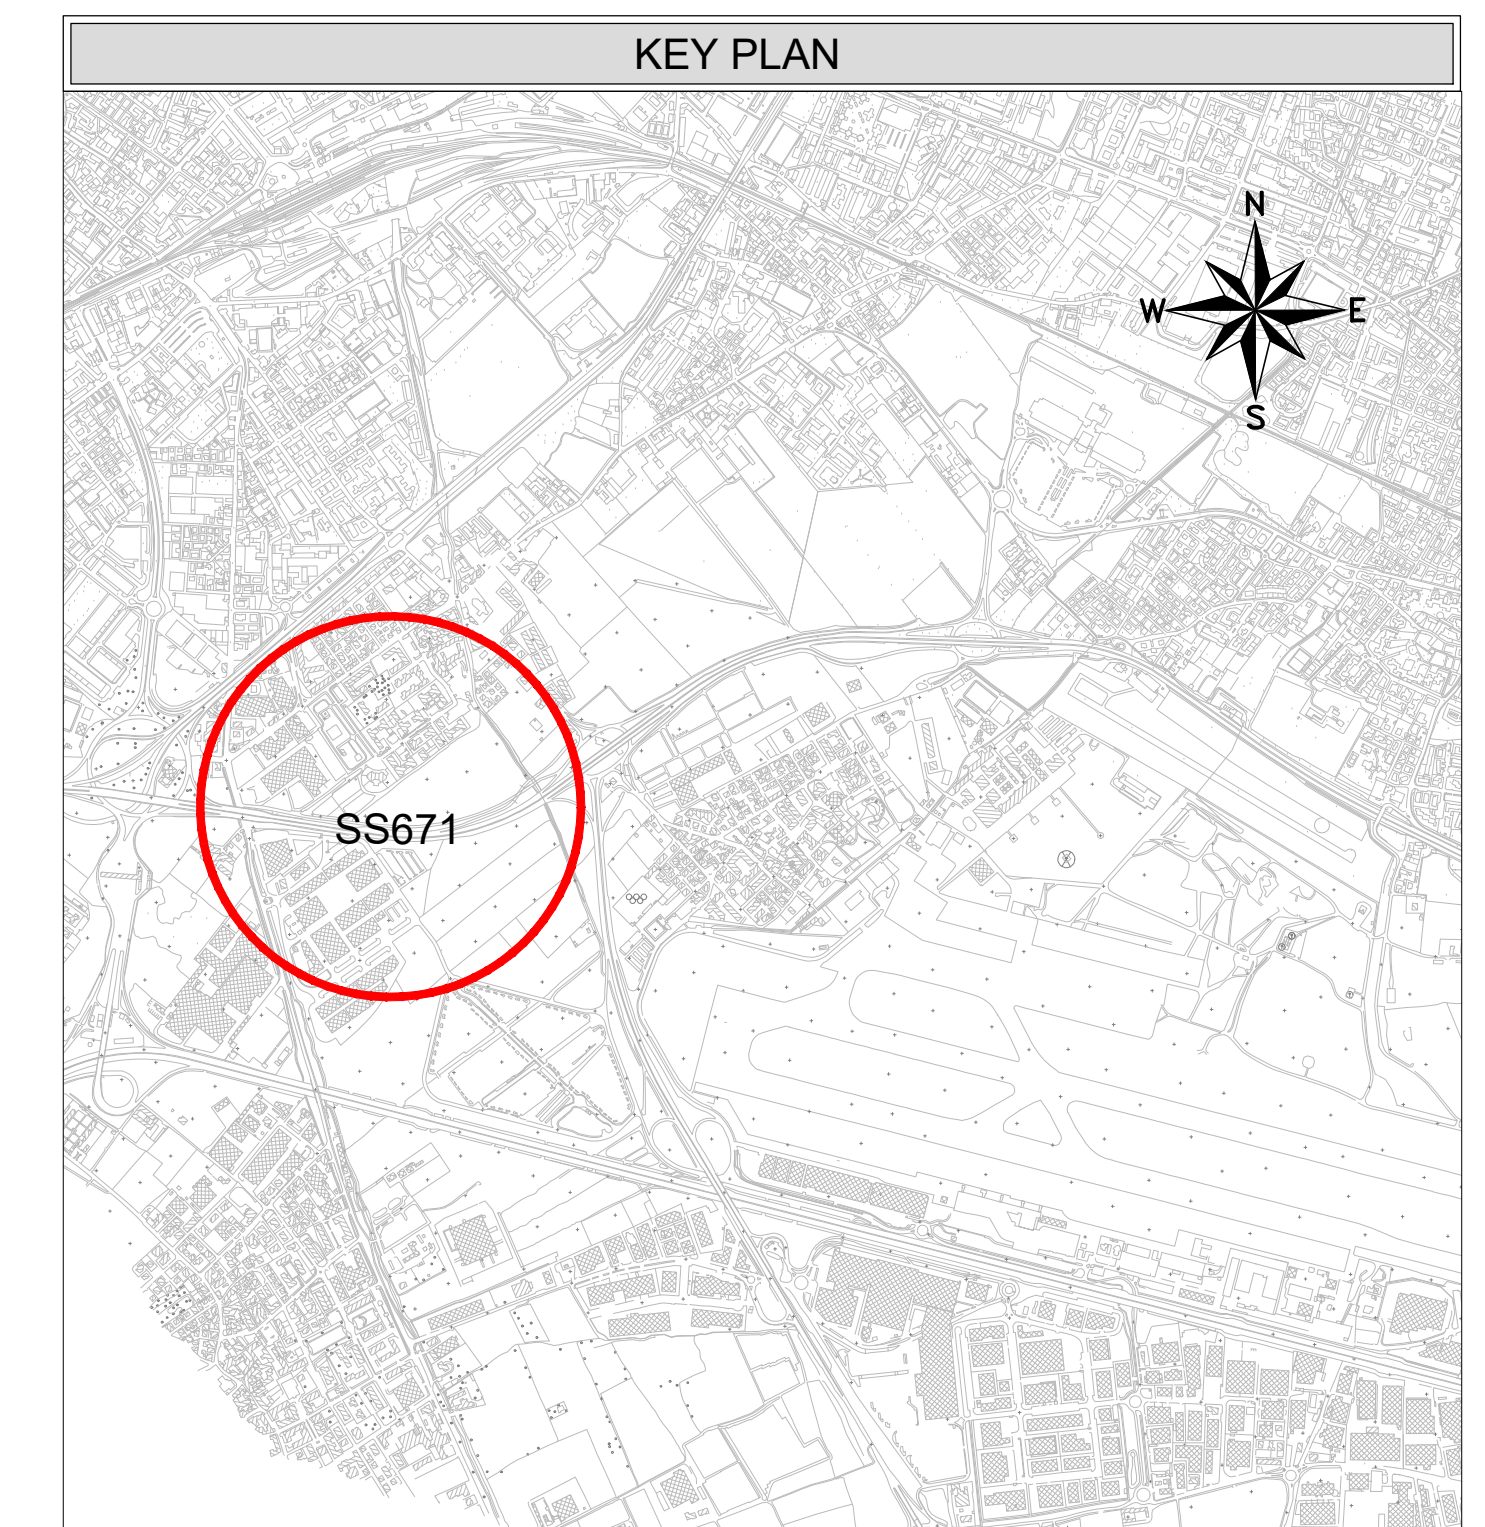

COMMITTENTE: **RFI RETE FERROVIARIA ITALIANA**
 GRUPPO FERROVIE DELLO STATO ITALIANE

PROGETTAZIONE: **ITALFER**
 SUPERINTENDENZA DELLO STATO ITALIANO

CUP: J81D1900000009

U.O. INFRASTRUTTURE NORD

PROGETTO DEFINITIVO

NUOVO COLLEGAMENTO FERROVIARIO STAZIONE DI BERGAMO - "AEROPORTO ORIO AL SERIO"
LOTTO 1: NUOVA LINEA BERGAMO-ORIO AL SERIO CON MODIFICHE ALLA RADICE EST DEL PRG DI BERGAMO E PRG DI ORIO AL SERIO

GALLERIE FERROVIARIE
 GA01 - Galleria ferroviaria da km 2+771 a km 3+396
 Deviazioni stradali SS671 e fasi realizzative tav. 2

SCALA: 1:1000

COMMESSA	LOTTO	FASE	ENTE TIPO DOC.	OPERA/DISCIPLINA	PROGR.	REV.
NM27	01	D	26	PZ	GA0100	002 A

Rev.	Descrizione	Redatto	Data	Verificato	Data	Approvato	Data	Autorizzato Data
A	Emissione esecutiva	F. Serru	Giugno 2020	C. Lippa	Giugno 2020	L. Legramandi	Giugno 2020	A. Parigi Giugno 2020

n. Elab.: