


Ampliamento berma autorizzata - in corso d'opera

**COMUNE DI ANDORA
PROVINCIA DI SAVONA**

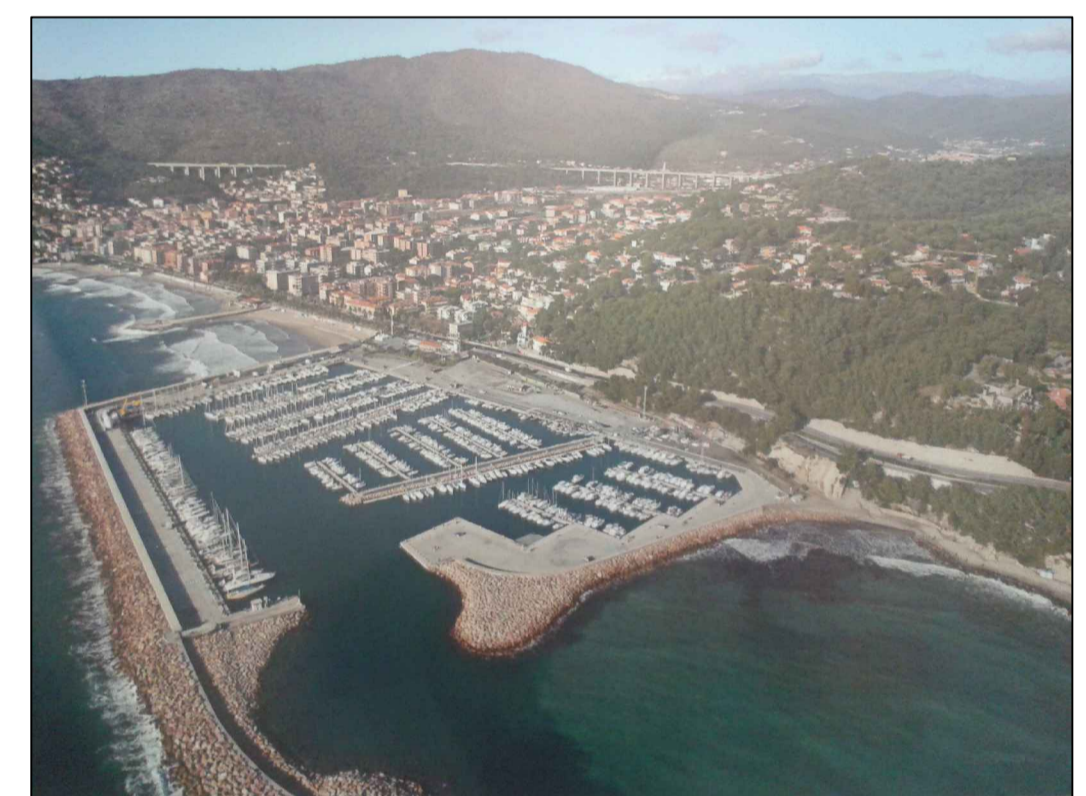

**PUO A MODIFICA DELLO S.U.A. APPROVATO CON
PROVVEDIMENTO FINALE IN DATA 16/03/2010 -
DISTRETTO DI TRASFORMAZIONE TR-CO2 IN
AGGIORNAMENTO AL PUC**

oggetto planimetria di raffronto - stato attuale - stato in variante

Scala 1:1000

Data novembre 2021

Progettisti Arch. Paolo Ghione
Arch. Isabella Rabbellino

revisioni	data	note		Tavola
1	Gennaio 2020	Correzione mero errore materiale	linea demaniale	
2	Maggio 2020	Modifiche a seguito conf. servizi		
3	Novembre 2021	Attuazione berma autorizzata		
4				
5				