


Ampliamento berma autorizzata - in corso d'opera

COMUNE DI ANDORA
PROVINCIA DI SAVONA

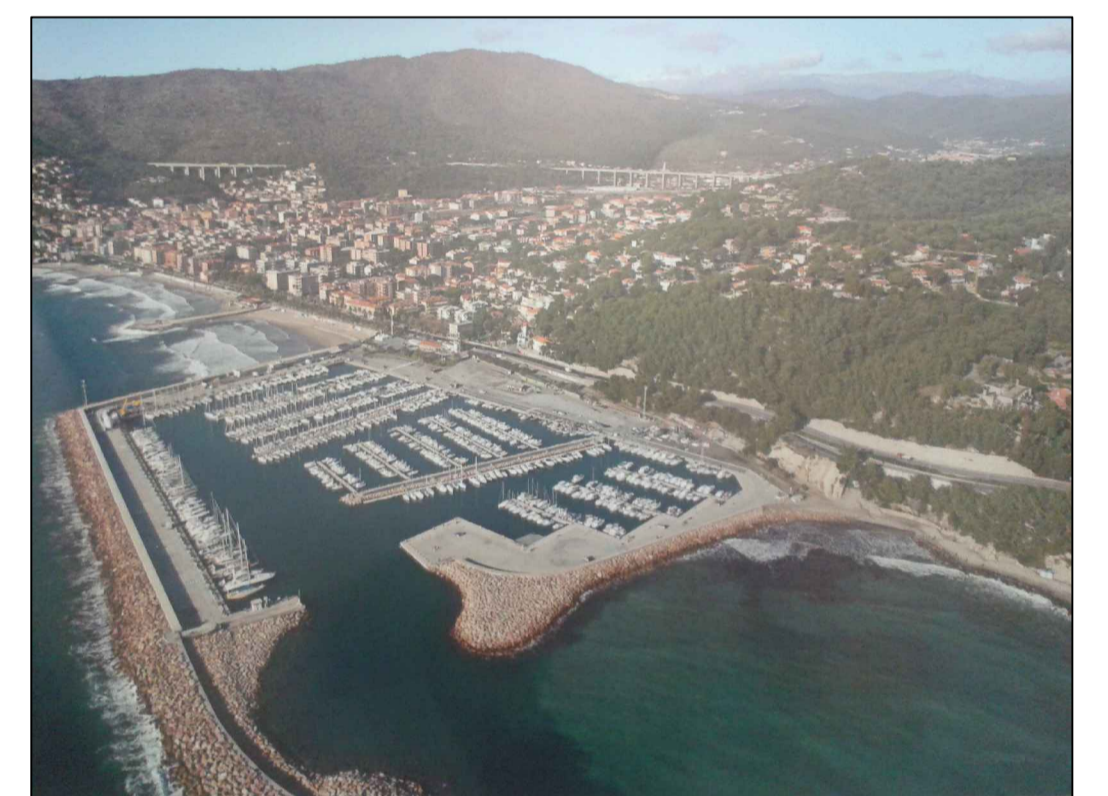

PUO A MODIFICA DELLO S.U.A. APPROVATO CON
PROVVEDIMENTO FINALE IN DATA 16/03/2010 -
DISTRETTO DI TRASFORMAZIONE TR-CO2 IN
AGGIORNAMENTO AL PUC

oggetto planimetria di raffronto - stato approvato - stato in variante

Scala 1:1000

Data Novembre 2021

Progettisti Arch. Paolo Ghione
Geom. Anna Lisa Borghino Arch. Antonella Nalbone Arch. Isabella Rabellino

revisioni	data	note		Tavola
1	Gennaio 2020	Correzione mero errore materiale	linea demaniale	
2	Maggio 2020	Modifiche a seguito conf.servizi		
3	Novembre 2021	Attuazione berma autorizzata		
4				
5				

10.2