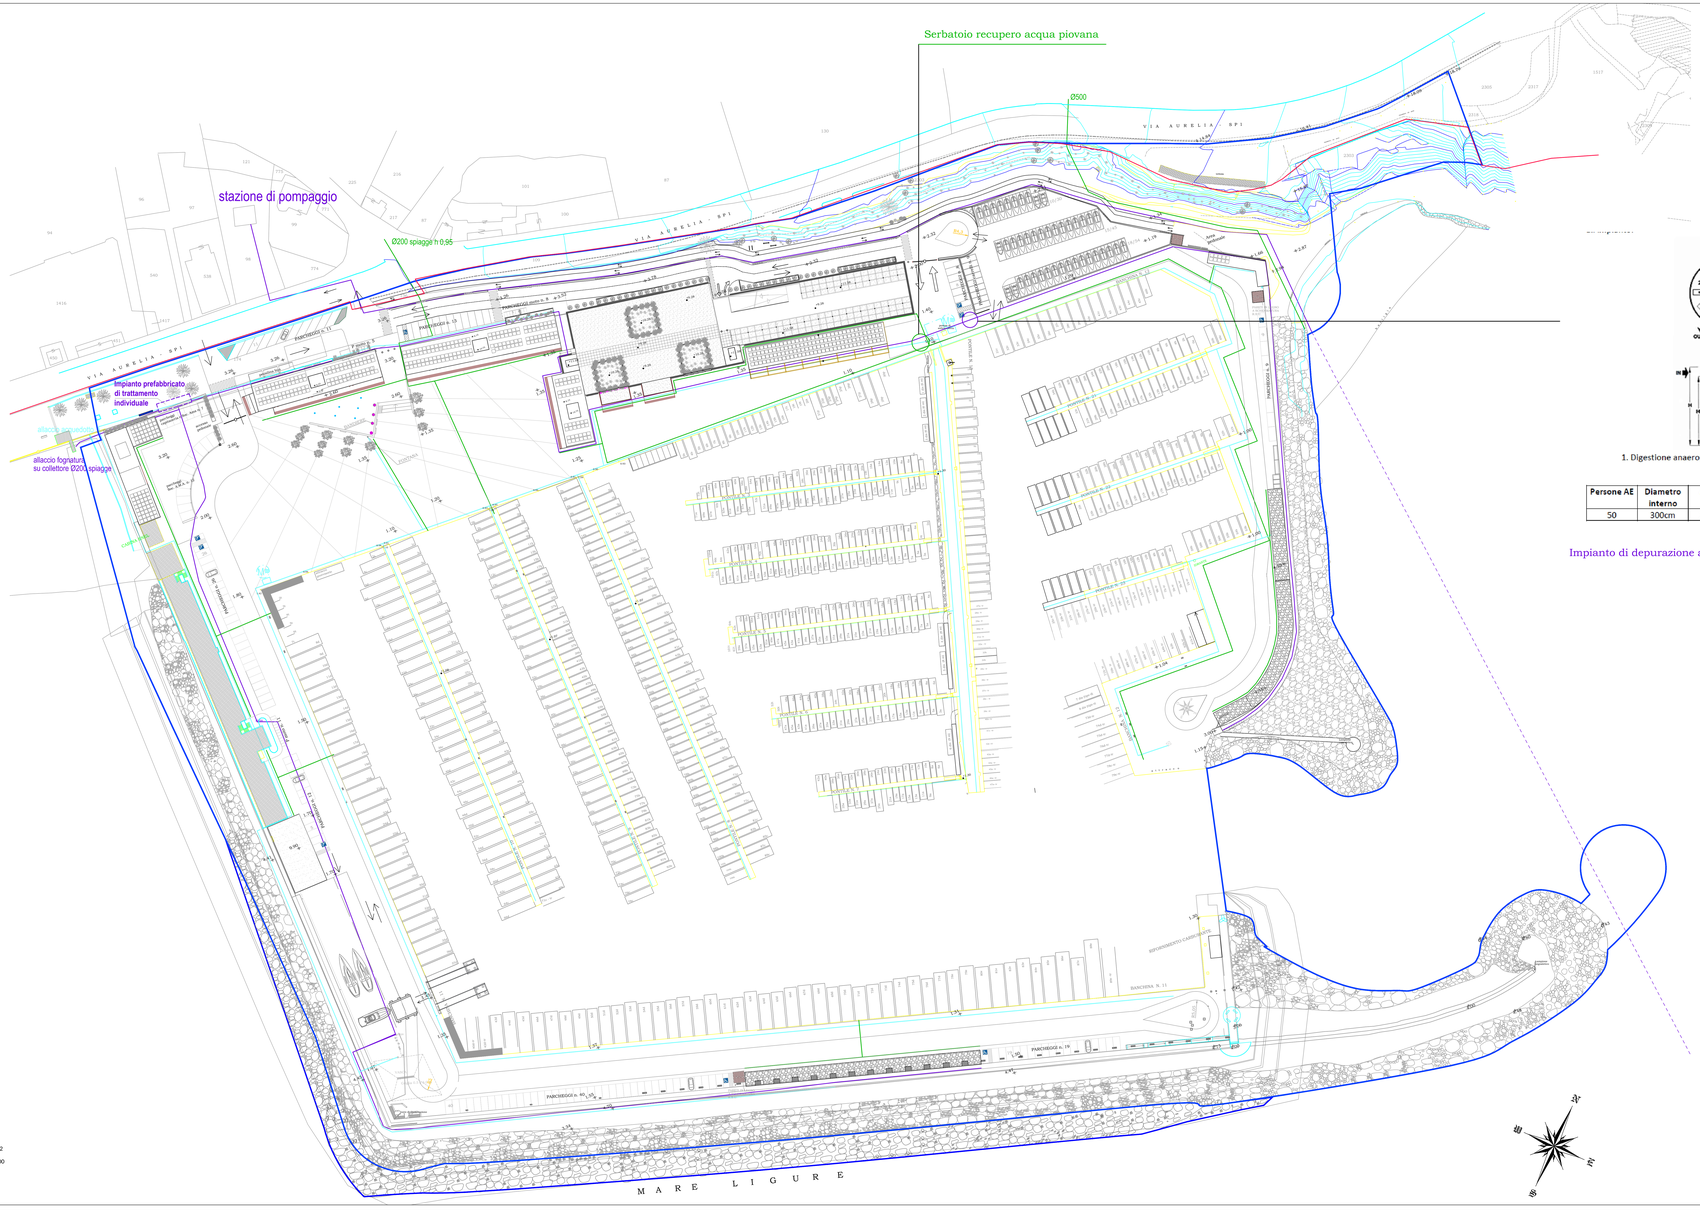

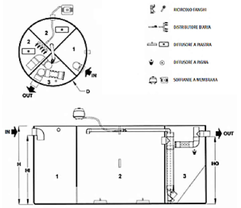

1. Digestione anaerobica – 2. Ossidazione – 3. Sedimentazione secondaria rlcircolo fanghi

Esemplificazione del processo di trattamento

Persone AE	Diametro interno	Altezza totale	Altezza ingresso	Altezza uscita	Diametro collettori	Capacità	Peso
50	300cm	207 cm	186cm	181cm	12,5cm	12.790 L	390 kg

Caratteristiche dimensionali dell'impianto

Impianto di depurazione a portata costante

LINEA DEMANIALE

PERIMETRAZIONE DI P.U.O.

RETE FOGNARIA

RETE IDRICA

ACQUE BIANCHE

COMUNE DI ANDORA
PROVINCIA DI SAVONA

PUO A MODIFICA DELLO S.U.A. APPROVATO CON PROVVEDIMENTO FINALE IN DATA 16/03/2010 - DISTRETTO DI TRASFORMAZIONE TR-CO2 IN AGGIORNAMENTO AL PUC

oggetto: PROGETTO - Planimetria reti sottoservizi - acque nere acquedotto

Scala: 1:500

Data: Febbraio 2022

Progettisti: Arch. Paolo Ghione
Geom. Anna Lisa Borghino Arch. Antonella Nalbone Arch. Isabella Rabellino

revisioni	data	note		
1	Gennaio 2020	Correzione matricole	Sere demaniali	
2	Maggio 2020	Modifiche a seguito vari servizi		
3	Febbraio 2021	Indicazione vasca		
4	Febbraio 2022	Indicazione depuratore		
5				

Tavola 11.1

PAOLO GHIONE
26.04.2022
12:33:44
GMT+01:00