
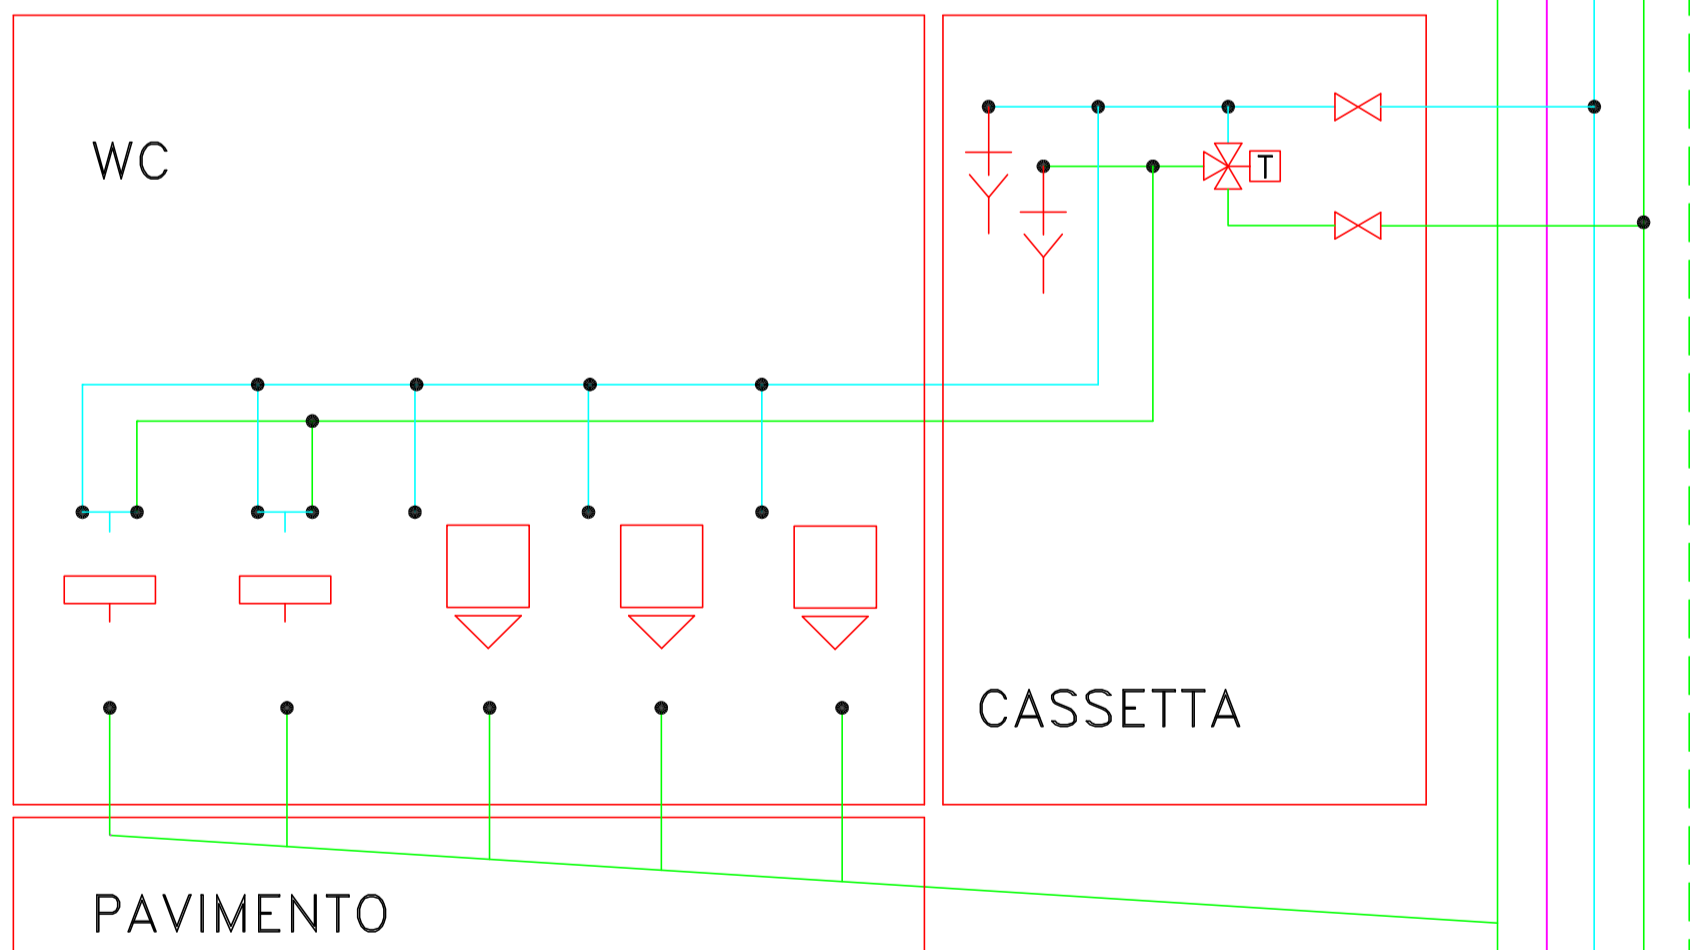


scarico  
ventilazione  
acqua fredda  
acqua calda  
ricircolo

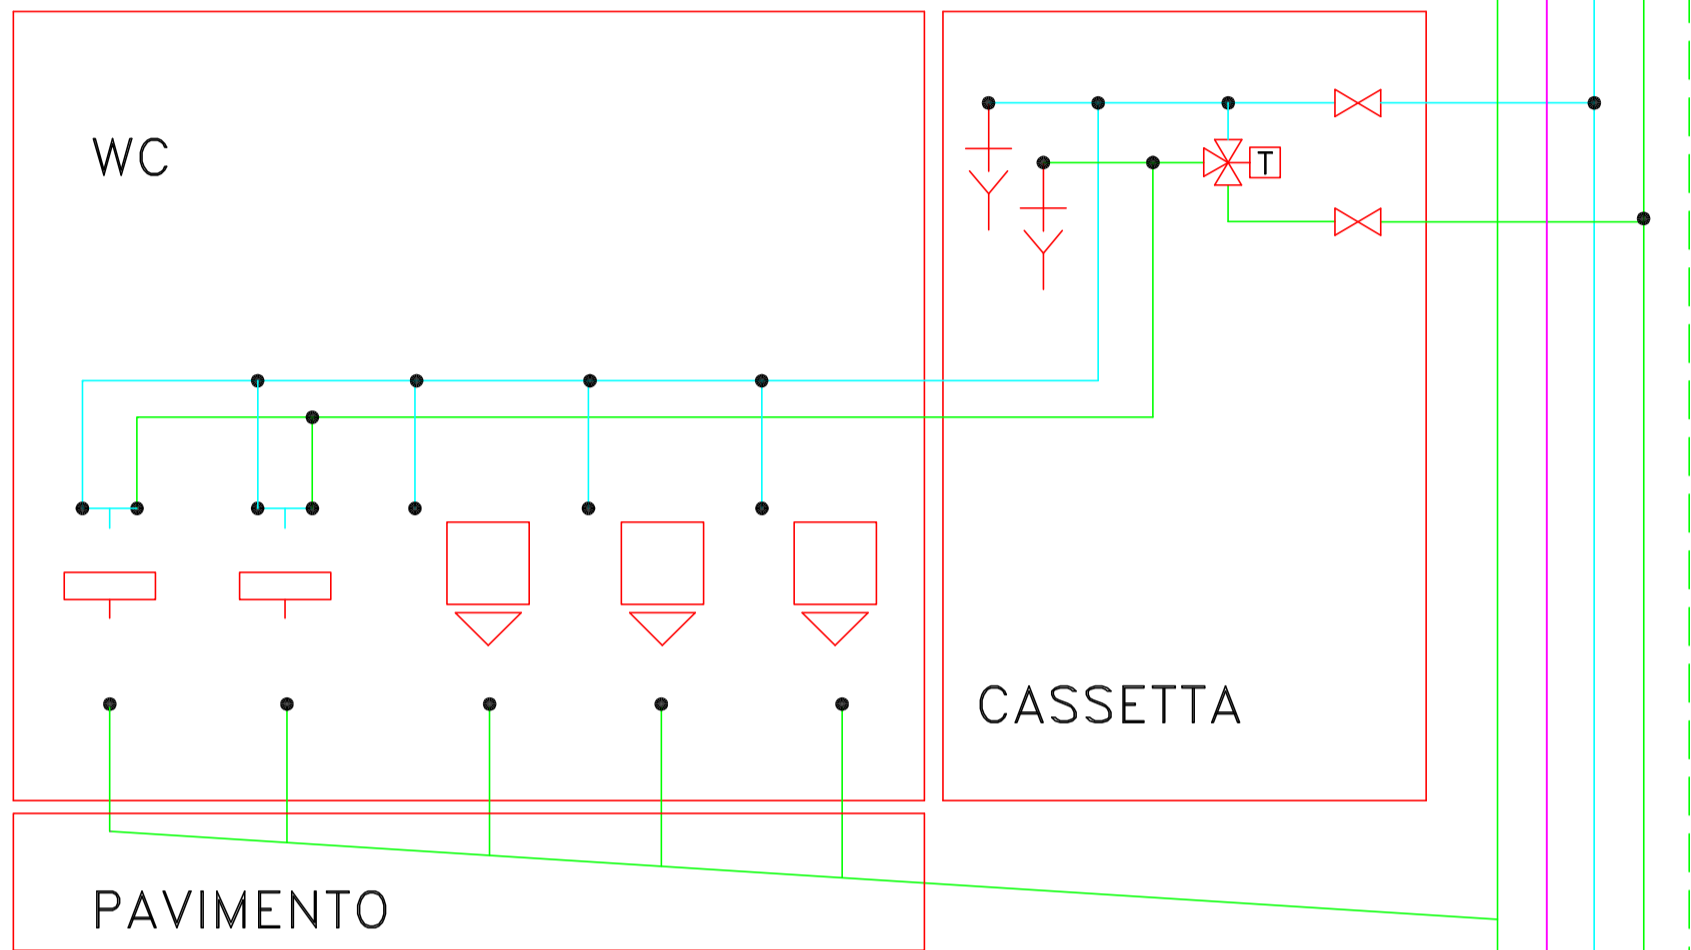

LEGENDA	
	VASO CON CASSETTA DI RISCIAQUAMENTO
	LAVABO
	ACQUA FREDDA
	ACQUA CALDA
	SCARICHI
	VENTILAZIONE
	RICIRCOLO
	MISCELATORE TERMOSTATICO
	VALVOLA
	RUBINETTO DI SPILLAMENTO O SCARICO

	SOCIETA' ITALIANA TRAFORD AUTOSTRADALE DEL FREJUS SOCIETE FRANCAISE DU TUNNEL ROUTIER DU FREJUS			LOMBARDI SA INGEGNERI CONSULENTI
Traforo Autostradale del Fréjus / Tunnel Routier du Fréjus COSTRUZIONE GALLERIA DI SICUREZZA / CONSTRUCTION GALERIE DE SECURITE				
PROGETTO DEFINITIVO 2006 / PROJET 2006				
<b>OPERE ESTERNE LATO ITALIA</b> CENTRO DI SOCCORSO VENTILAZIONE E MANUTENZIONE CSVM EDIFICI A-B-C DISTRIBUZIONE IMPIANTI IDRICO, SCARICO E ANTINCENDIO - SCHEMA GENERALE				
24.11.2006	SIMP	CT	MO	Aggiornato a: Mise à jour
15.09.2006	SIMP	CT	MO	Nome file : 6145.2-P-324A.dwg
Formato : 470X594		Scala :		No. Com.
	Architetti & Designers Bellinzona - Svizzera			
Progettisti: Ing. Andrea Mordasini, Dott. Ing. Marco Russo - Lombardi SA Collaborazione specialistica: Arch. Renzo Molina, Dott. Ing. Corrado Trasino				