

PROSPETTO SUD

PROSPETTO EST

SEZIONE 1

SEZIONE 2

SEZIONE 2 bis

SEZIONE 2 ter

SEZIONE 3

SEZIONE 3 bis

SEZIONE 4

SEZIONE 4 bis

SEZIONE 5

SEZIONE 5 bis

SEZIONE 5 ter

SEZIONE 6

SEZIONE 7


SEZIONE 8

SEZIONE 9

SEZIONE 1C

SEZIONE 11

SEZIONE 12

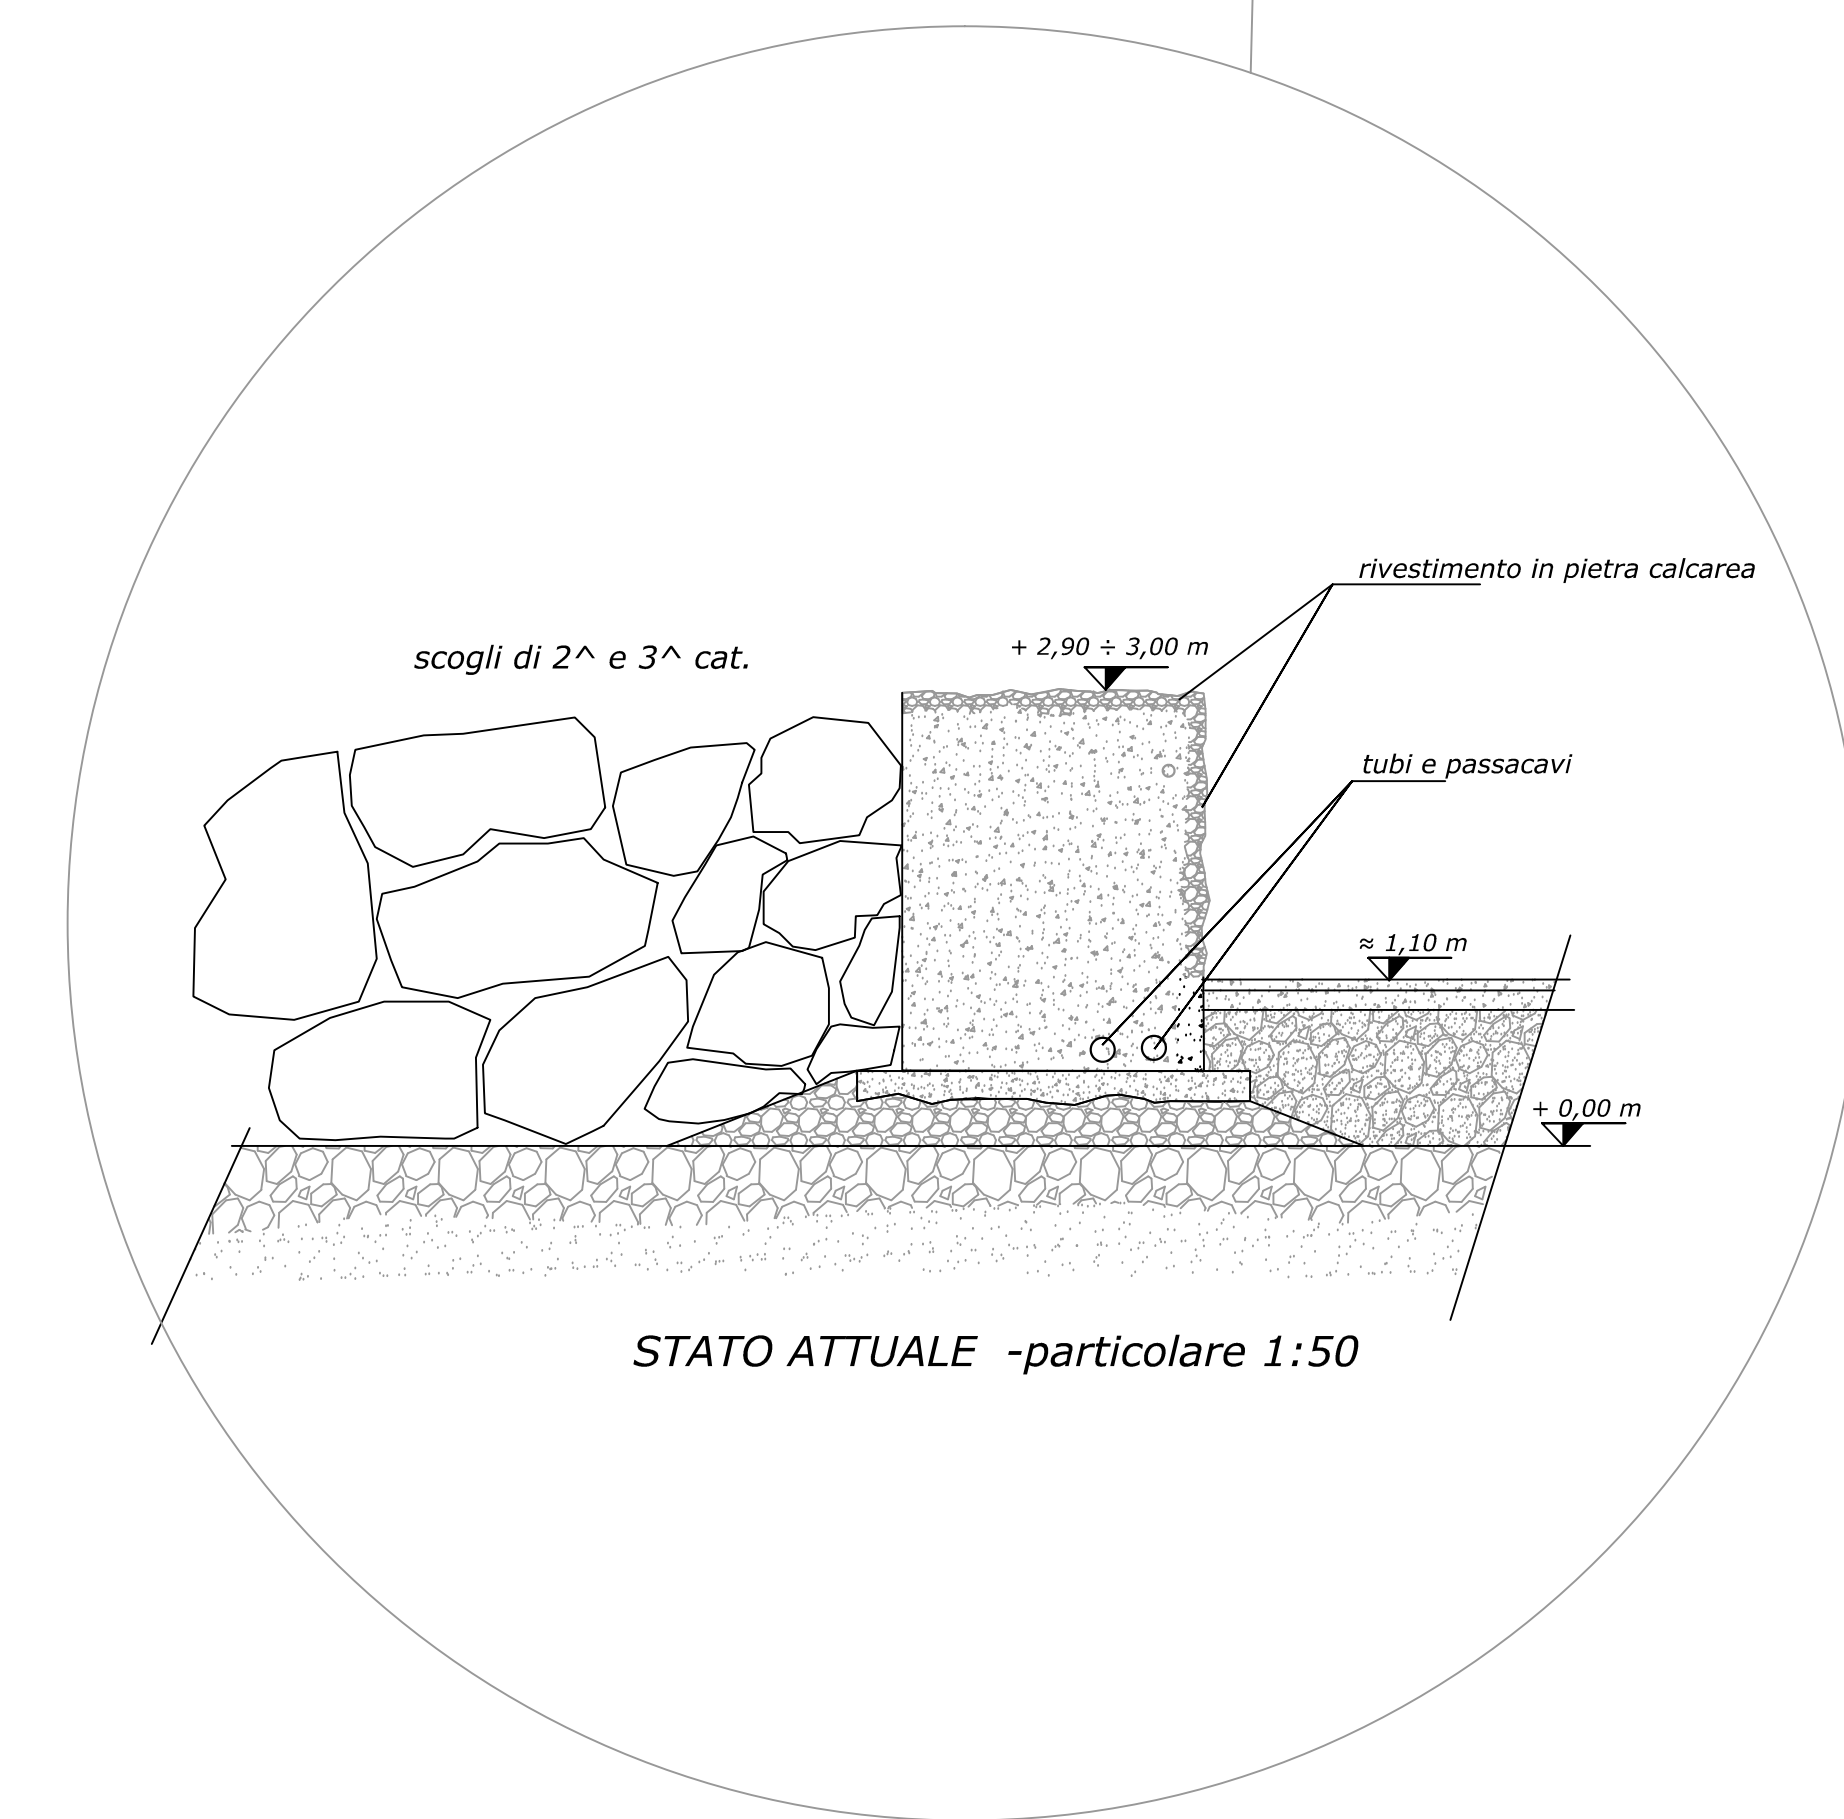

SEZIONE 13


SEZIONE 14

SEZIONE 15

SEZIONE 16

SEZIONE 17

COMUNE DI ANDORA
PROVINCIA DI SAVONA

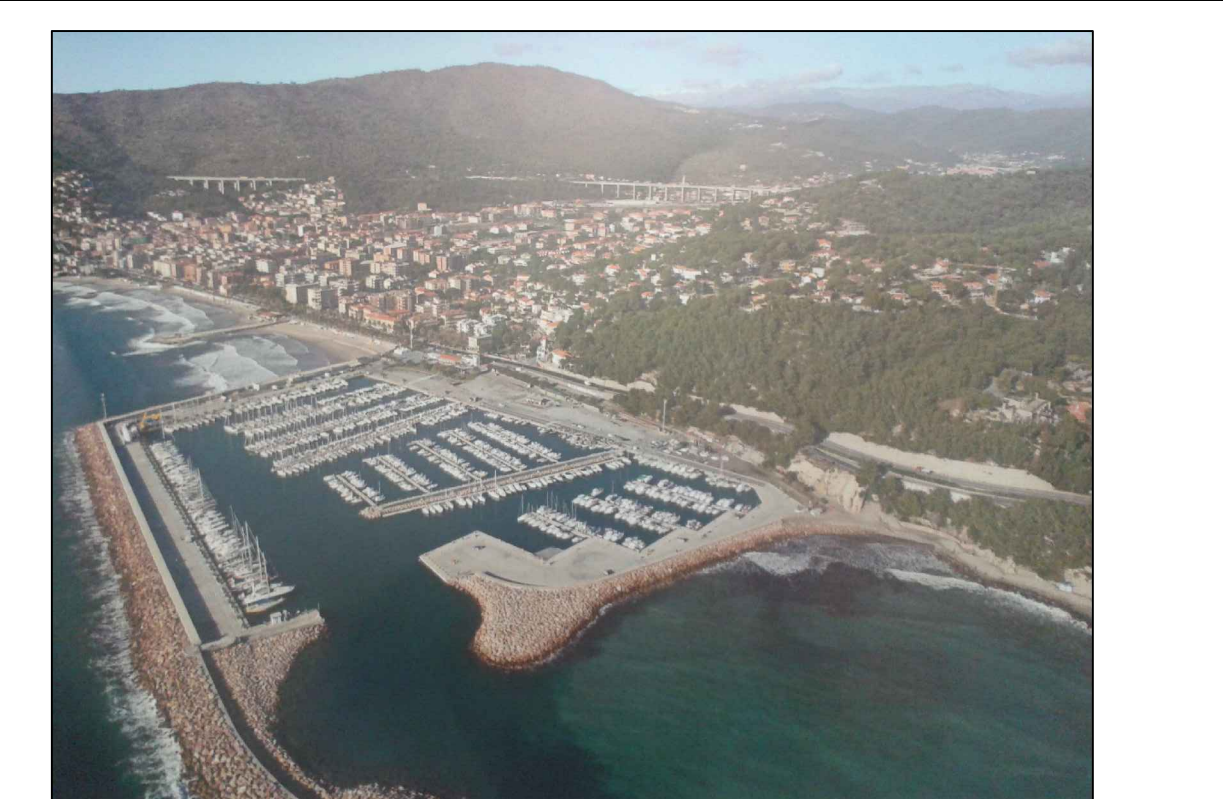

PUO A MODIFICA DELLO S.U.A. APPROVATO CON
PROVVEDIMENTO FINALE IN DATA 16/03/2010 -
DISTRETTO DI TRASFORMAZIONE TR-CO2 IN
AGGIORNAMENTO AL PUC

oggetto STATO ATTUALE - Prospetti - sezioni

Scala	1:200	1:1000
-------	-------	--------

Data	Novembre 2021
	Book Book Glance

Progettisti	Arch. Paolo Ghione		
	Geom. Anna Lisa Borghino	Arch. Antonella Nalbone	Arch. Isabella Rabbellino

revisioni				Tavola
	data	note		
1	Gennaio 2020	Correzione mero errore materiale	linea demandale	2.1
2	Febbraio 2021	<u>Linee gestione</u>		
3	Novembre 2021			
4				
5				