




Legenda

- LINEA DEMANIALE
- PERIMETRAZIONE DI P.U.O.
- Rete fognaria
- Rete acque bianche
- Rete idrica
- Rete gas

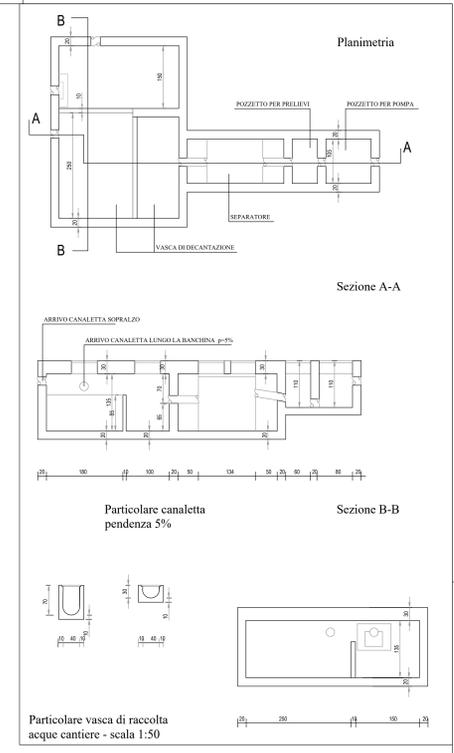

**COMUNE DI ANDORA
PROVINCIA DI SAVONA**



PUO A MODIFICA DELLO S.U.A. APPROVATO CON PROVVEDIMENTO FINALE IN DATA 16/03/2010 - DISTRETTO DI TRASFORMAZIONE TR-CO2 IN AGGIORNAMENTO AL PUC

oggetto **STATO ATTUALE - planimetria reti sottoservizi - acque nere acquedotto**

Scala **1:500**
Data **Marzo 2021**

Progettisti **Arch. Paolo Ghione Geom. Anna Lisa Borghino Arch. Antonella Nalbone Arch. Isabella Rabbellino**

revisori	data	note	Tavola
1	04/03/2021	Correzione macro errore materiale	2.3
2	16/03/2021	Varia	
3			
4			
5			

