
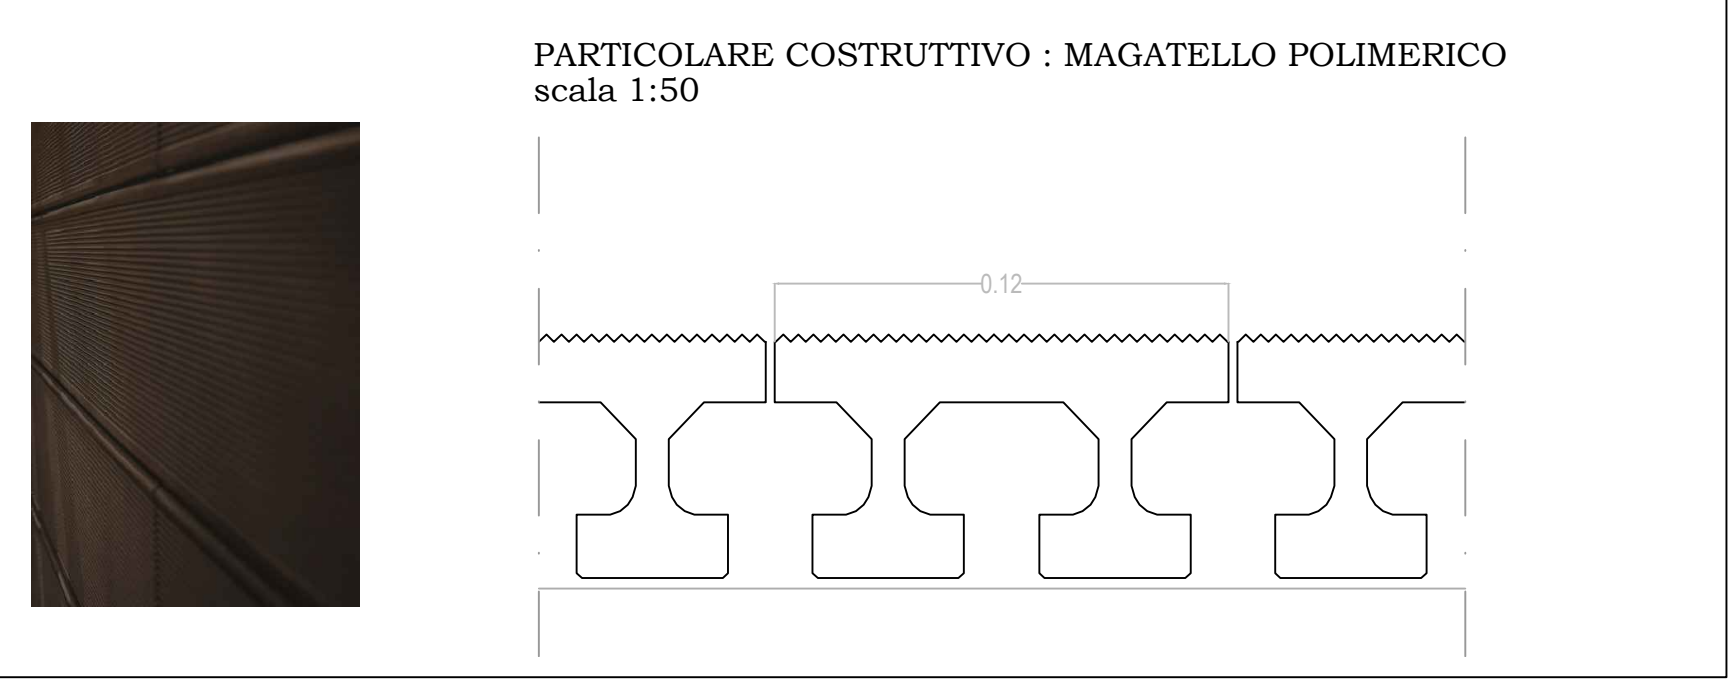
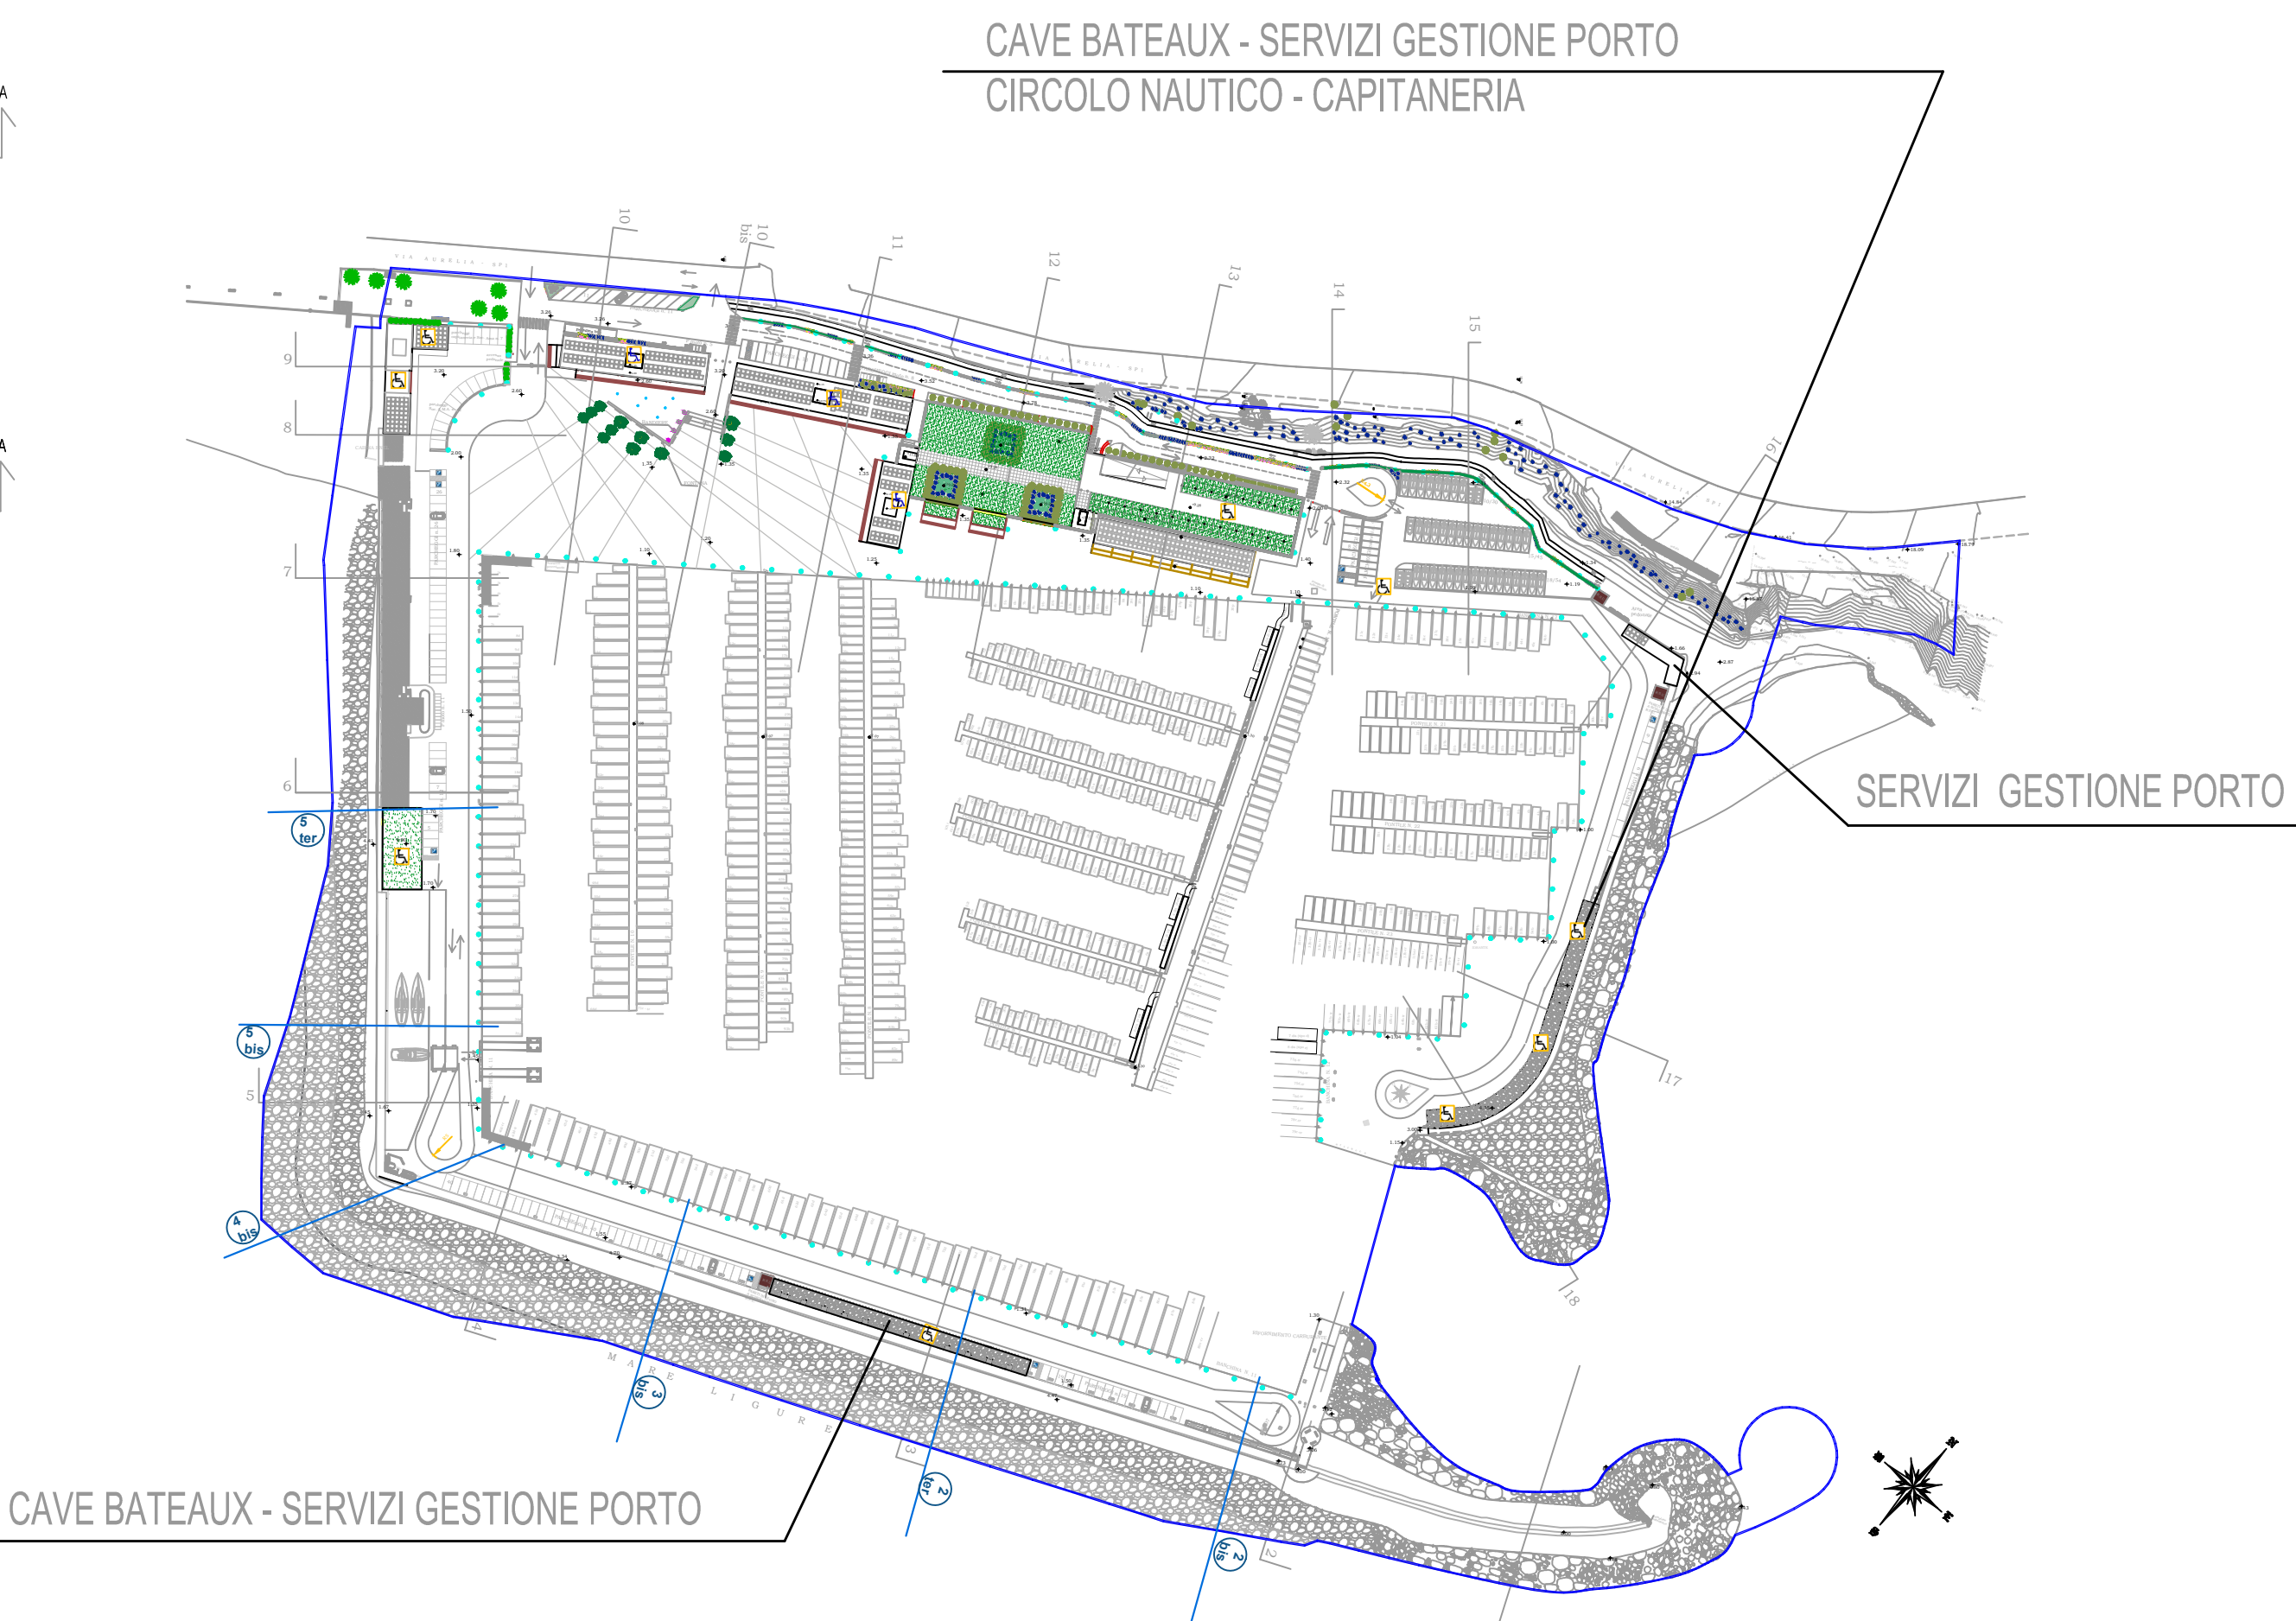
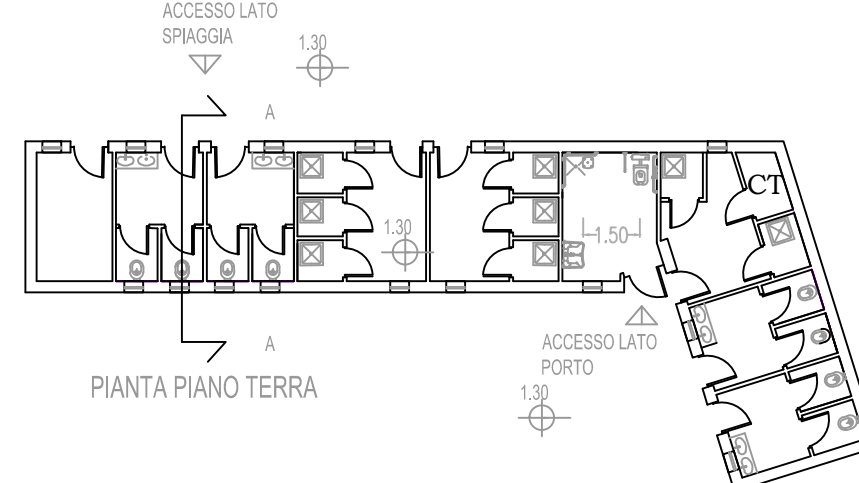
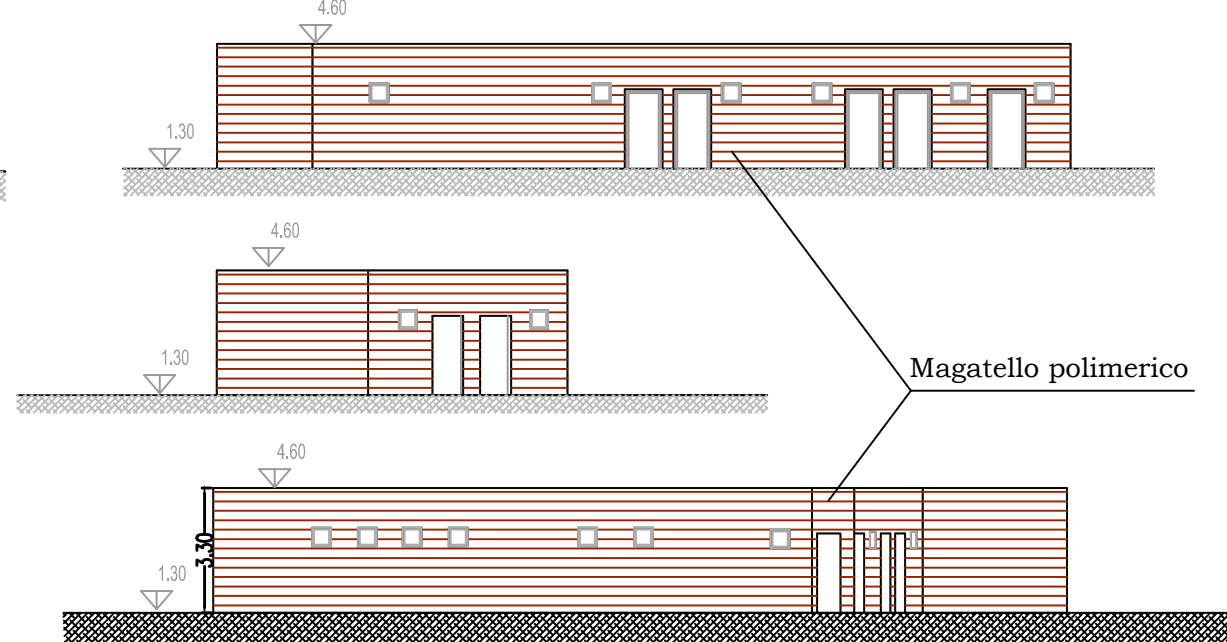
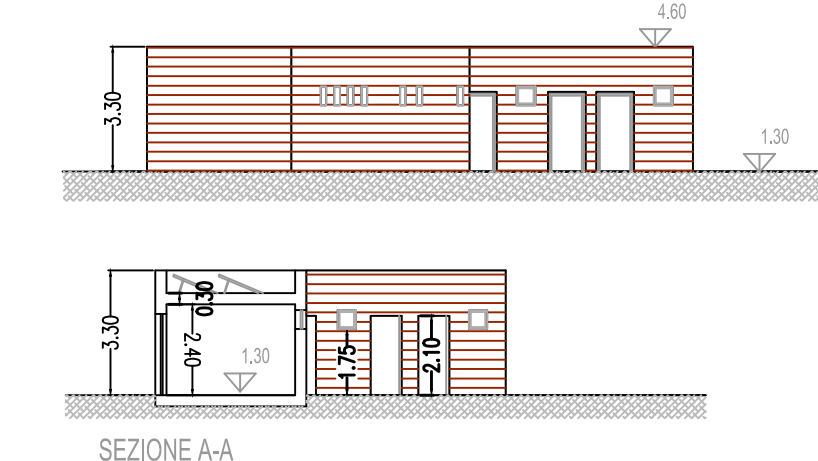
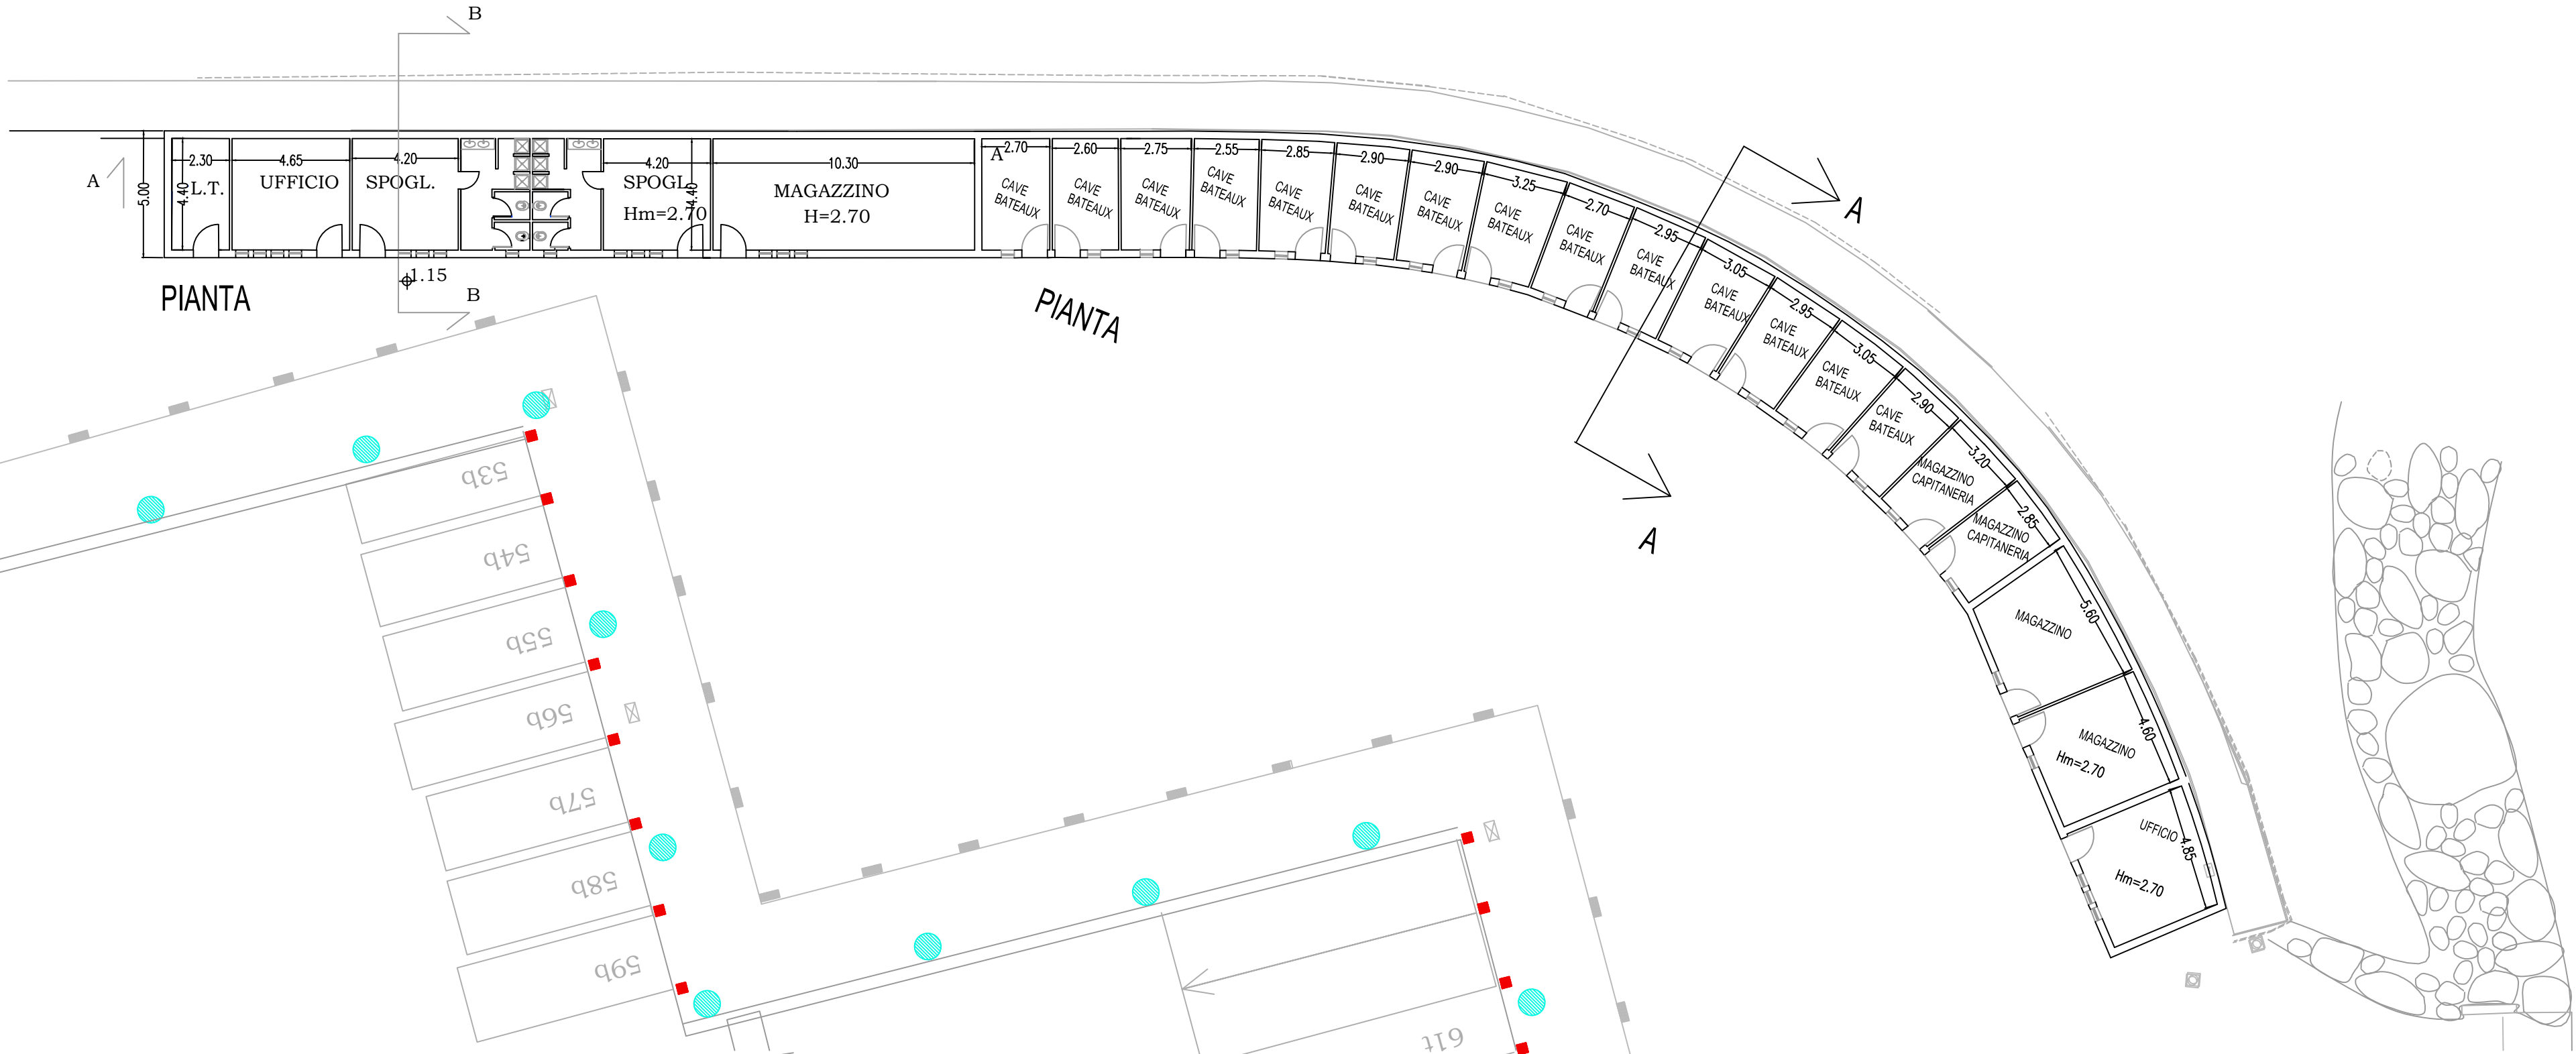
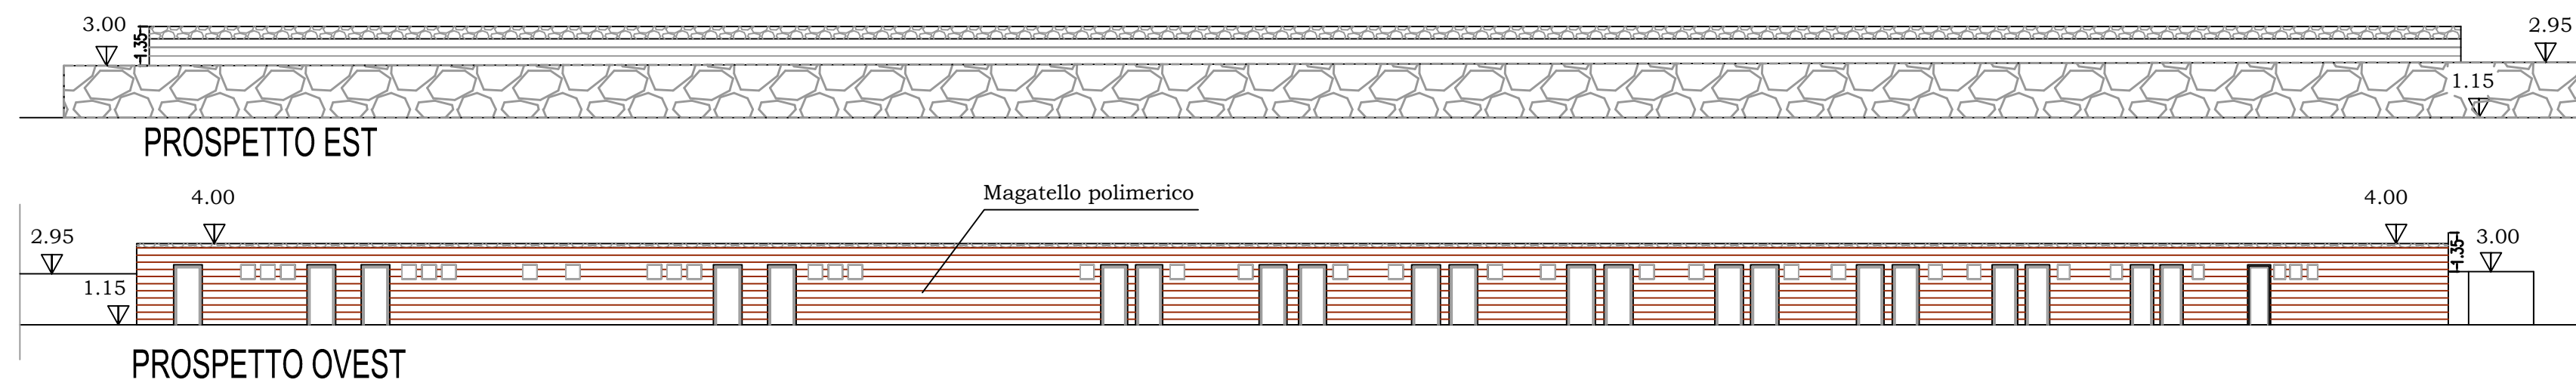
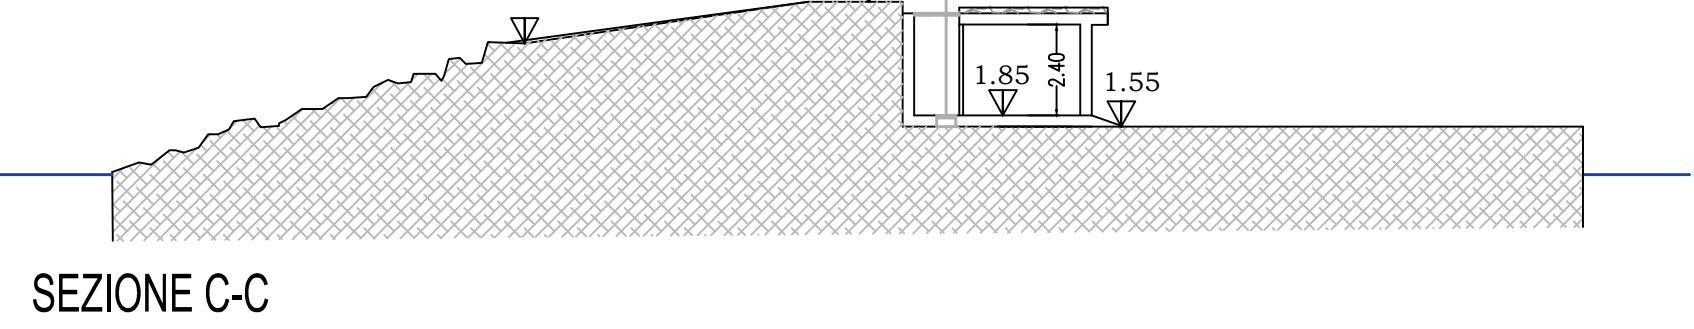
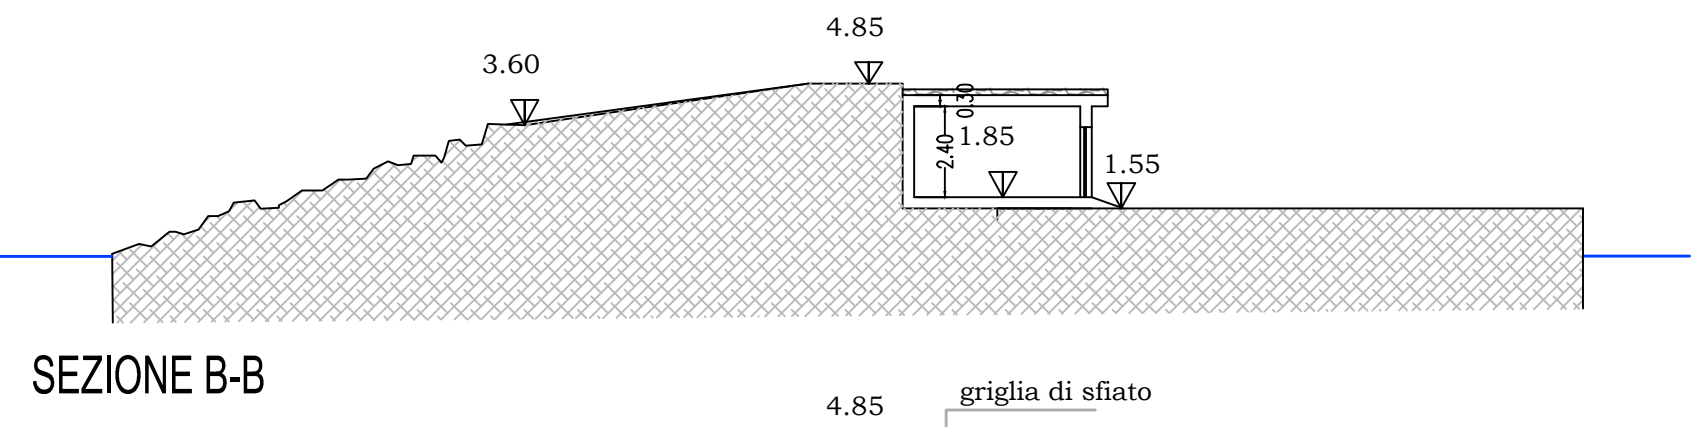
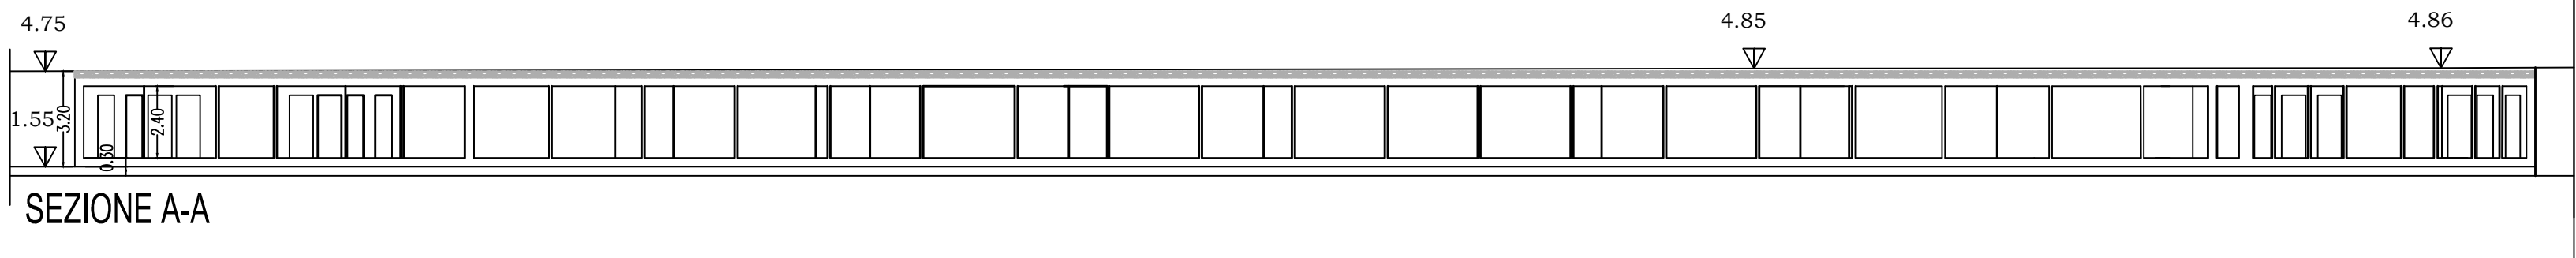
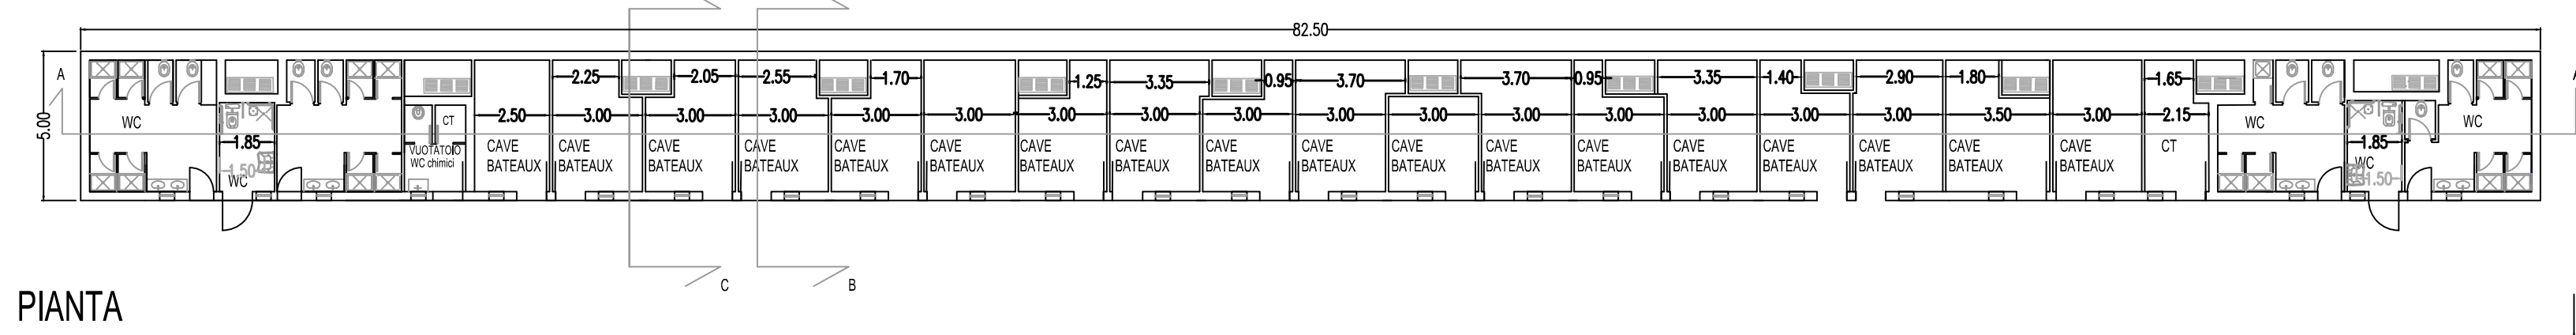
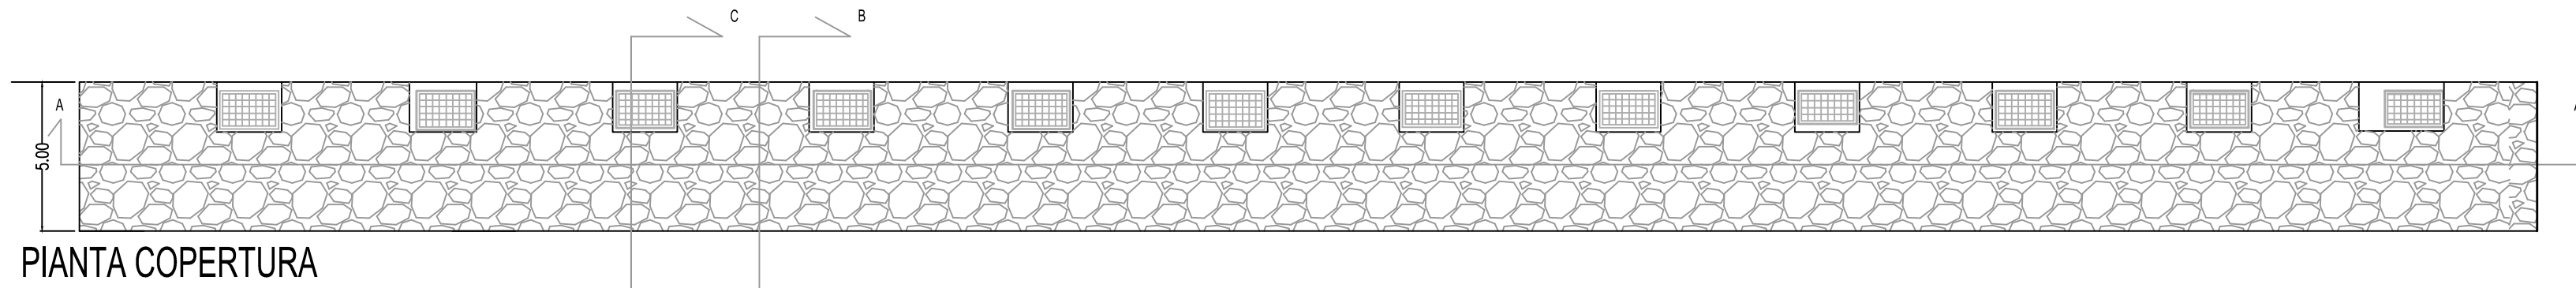
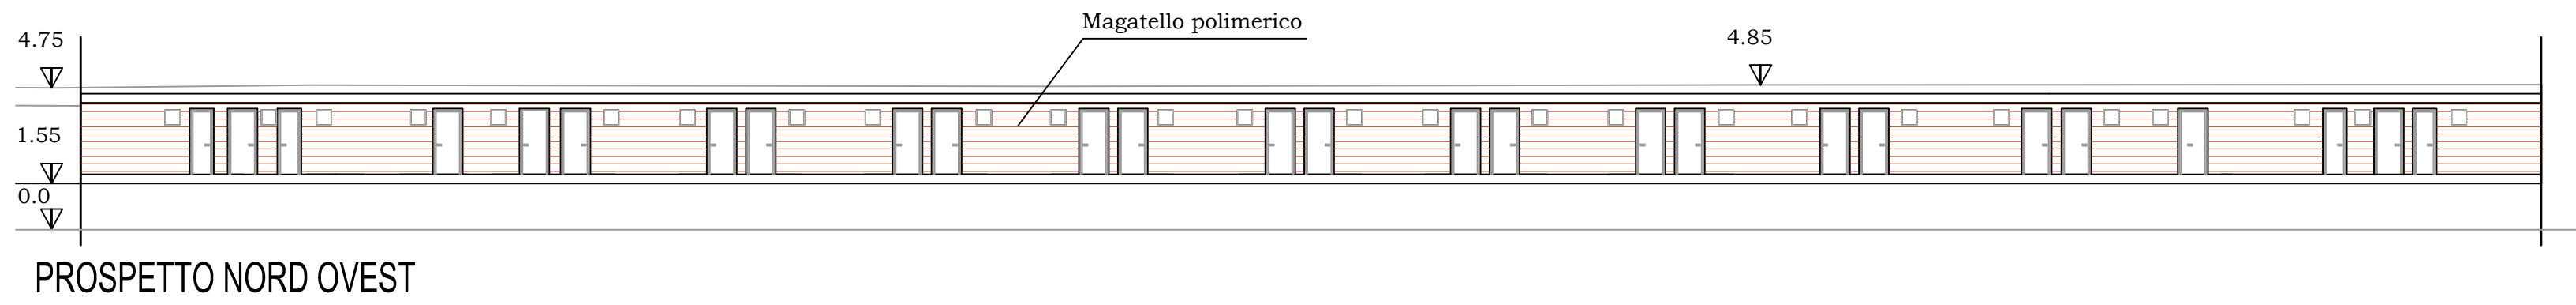
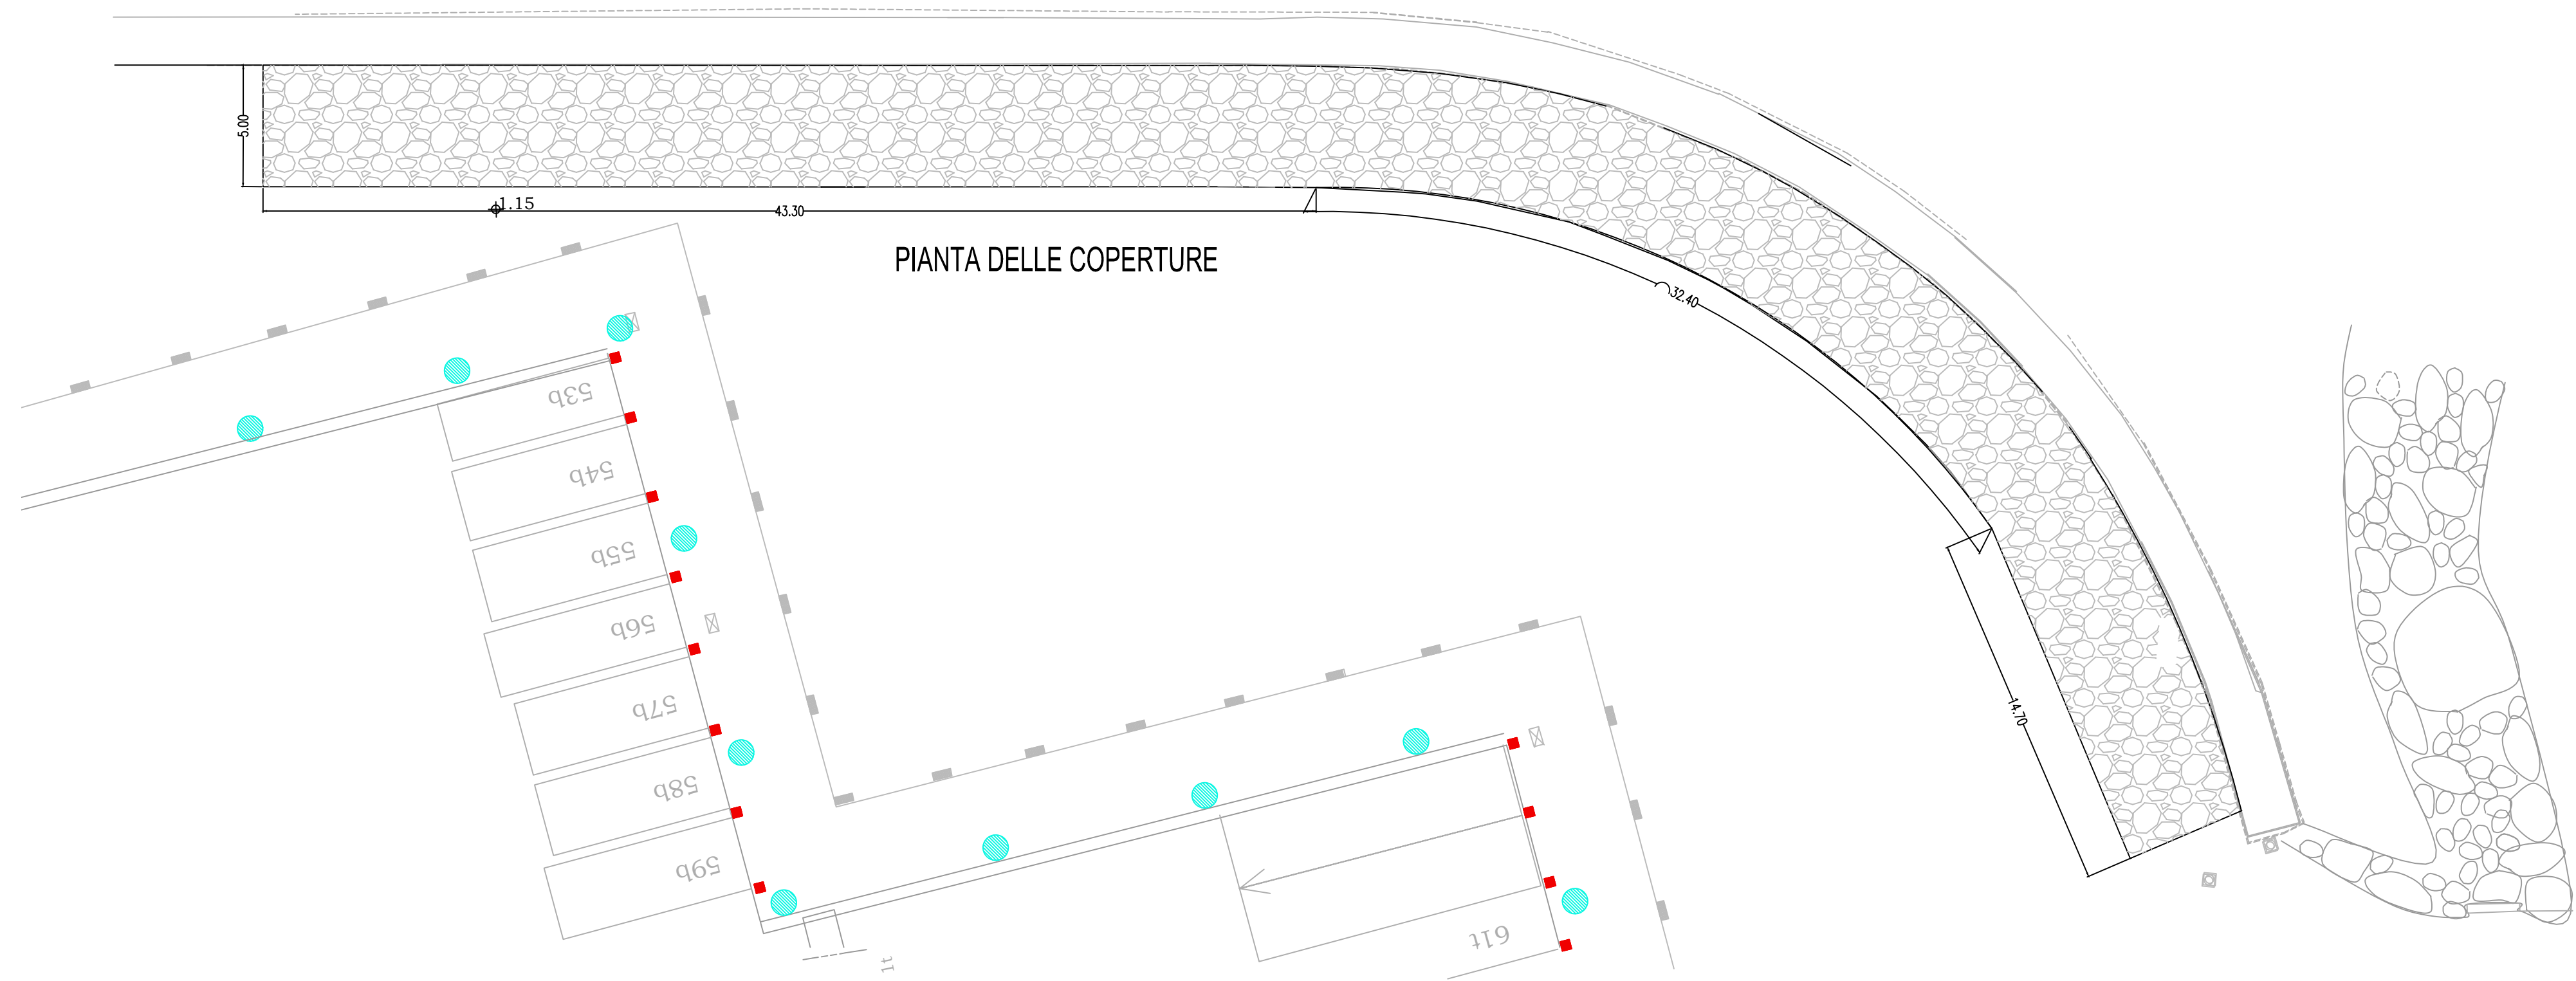


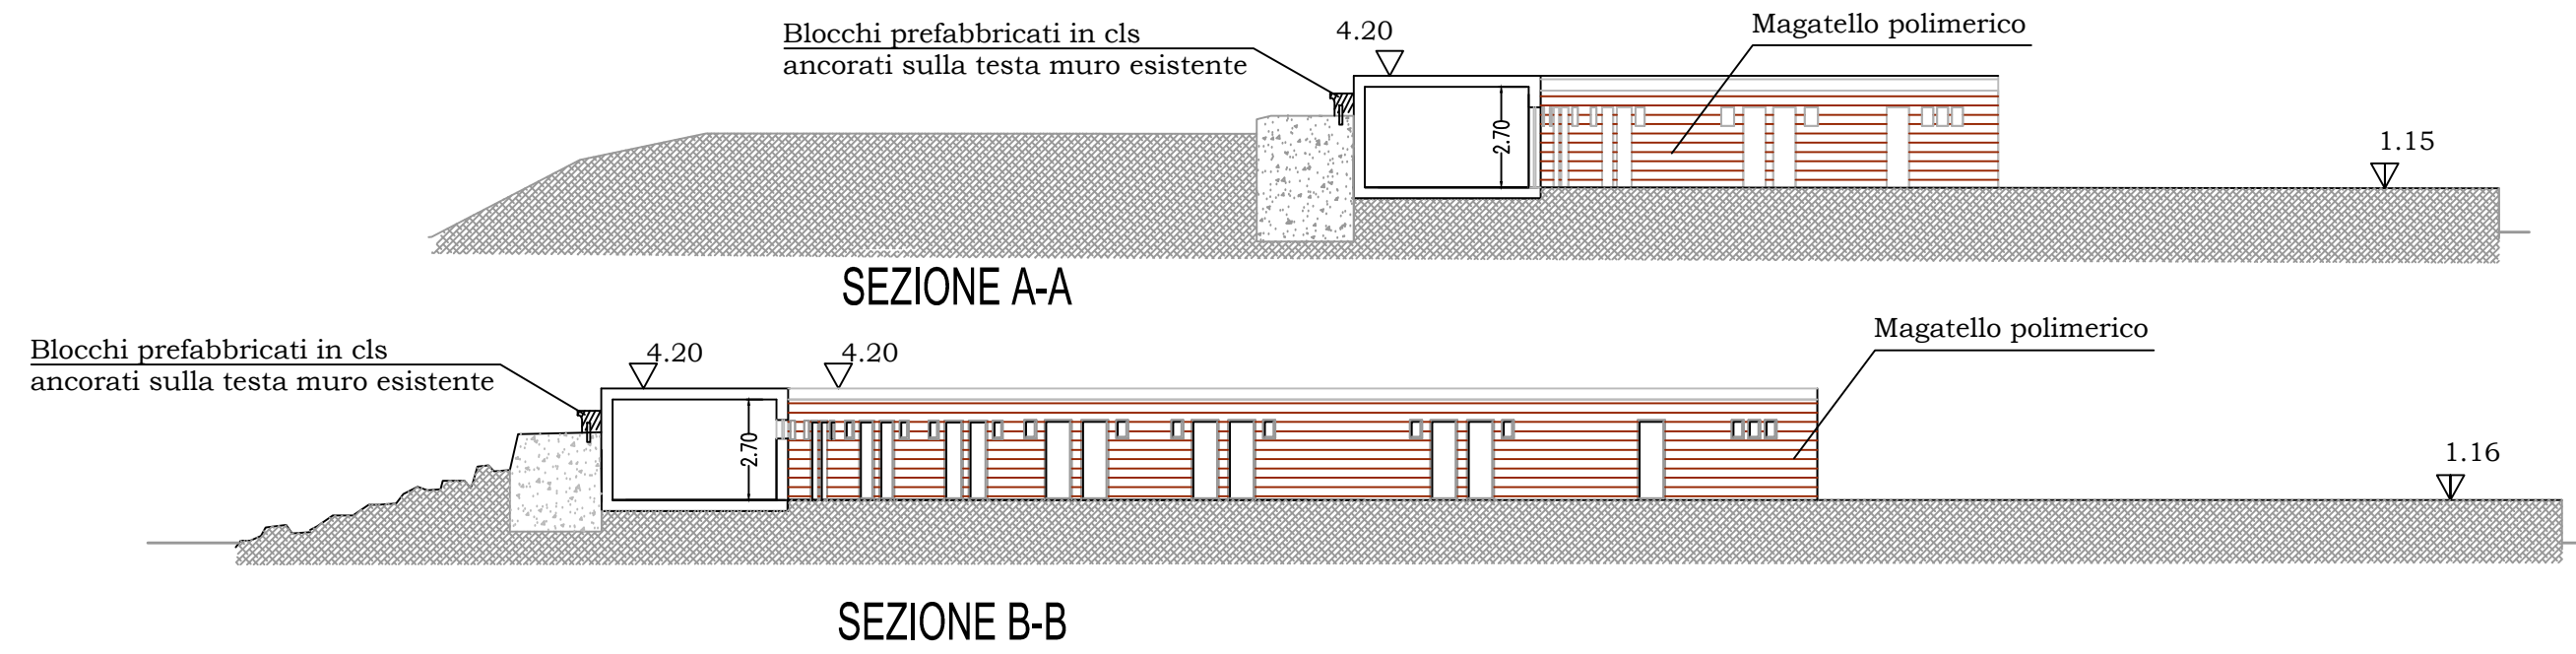

COMUNE DI ANDORA
PROVINCIA DI SAVONA

PUO A MODIFICA DELLO S.U.A. APPROVATO CON
PROVVEDIMENTO FINALE IN DATA 16/03/2010 -
DISTRETTO DI TRASFORMAZIONE TR-CO2 IN
AGGIORNAMENTO AL PUC

oggetto

PROGETTO - LOTTO 1 - servizi portuali
cave bateaux e servizi spiaggia

Scala

1:200

Data

Maggio 2020

Progettisti

Arch. Paolo Ghione
Geom. Anna Lisa Borghino Arch. Antonella Nalbone Arch. Isabella Rabellino

revisioni	data	note	Tavola
1	Maggio 2020	Modifiche a seguito conf. servizi	
2	Febbraio 2021	Lettere sostituite	
3			
4			
5			

4.1