

Il presente disegno e' di proprieta' aziendale - La Societa' tutelera' i propri diritti a termine di legge.



COROGRAFIA Scala 1:250.000


00	02-03-12	EMISSIONE	AGUZZI	SEBASTIANELLI	FRASSINELLI
INDICE	DATA	REVISIONI	ELABORATO	VERIFICATO	APPROVATO
<b>Metanodotto:</b> MET. SERGNANO-MORTARA TRATTO CERVIGNANO-MORTARA DN 750 (30"), MOP 70 bar			Dis. J01811-PPL-DW-300-0020 Fg. 1 di 18 Comm. NR/11030		
Rimozione Condotta Esistente STRUMENTI DI TUTELA E PIANIFICAZIONE NAZIONALI			Sostituisce il ..... Sostituito dal .....		
			Scala 1:10000 INDICE 00		

MET. SERGNANO-MORTARA  
 TRATTO CERVIGNANO-MORTARA DN 750 (30"), MOP 70 bar


Rimozione Condotta Esistente  
 STRUMENTI DI TUTELA E PIANIFICAZIONE NAZIONALI

00	02-03-12	EMISSIONE	AGUZZI	SEBASTIANELLI	FRASSINELLI
INDICE	DATA	REVISIONI	ELABORATO	VERIFICATO	APPROVATO
			Dis. J01811-PPL-DW-300-0020		
			Comm. NR/11030		

Foglio  
 2  
 di 18  
 Scala  
 1:10000

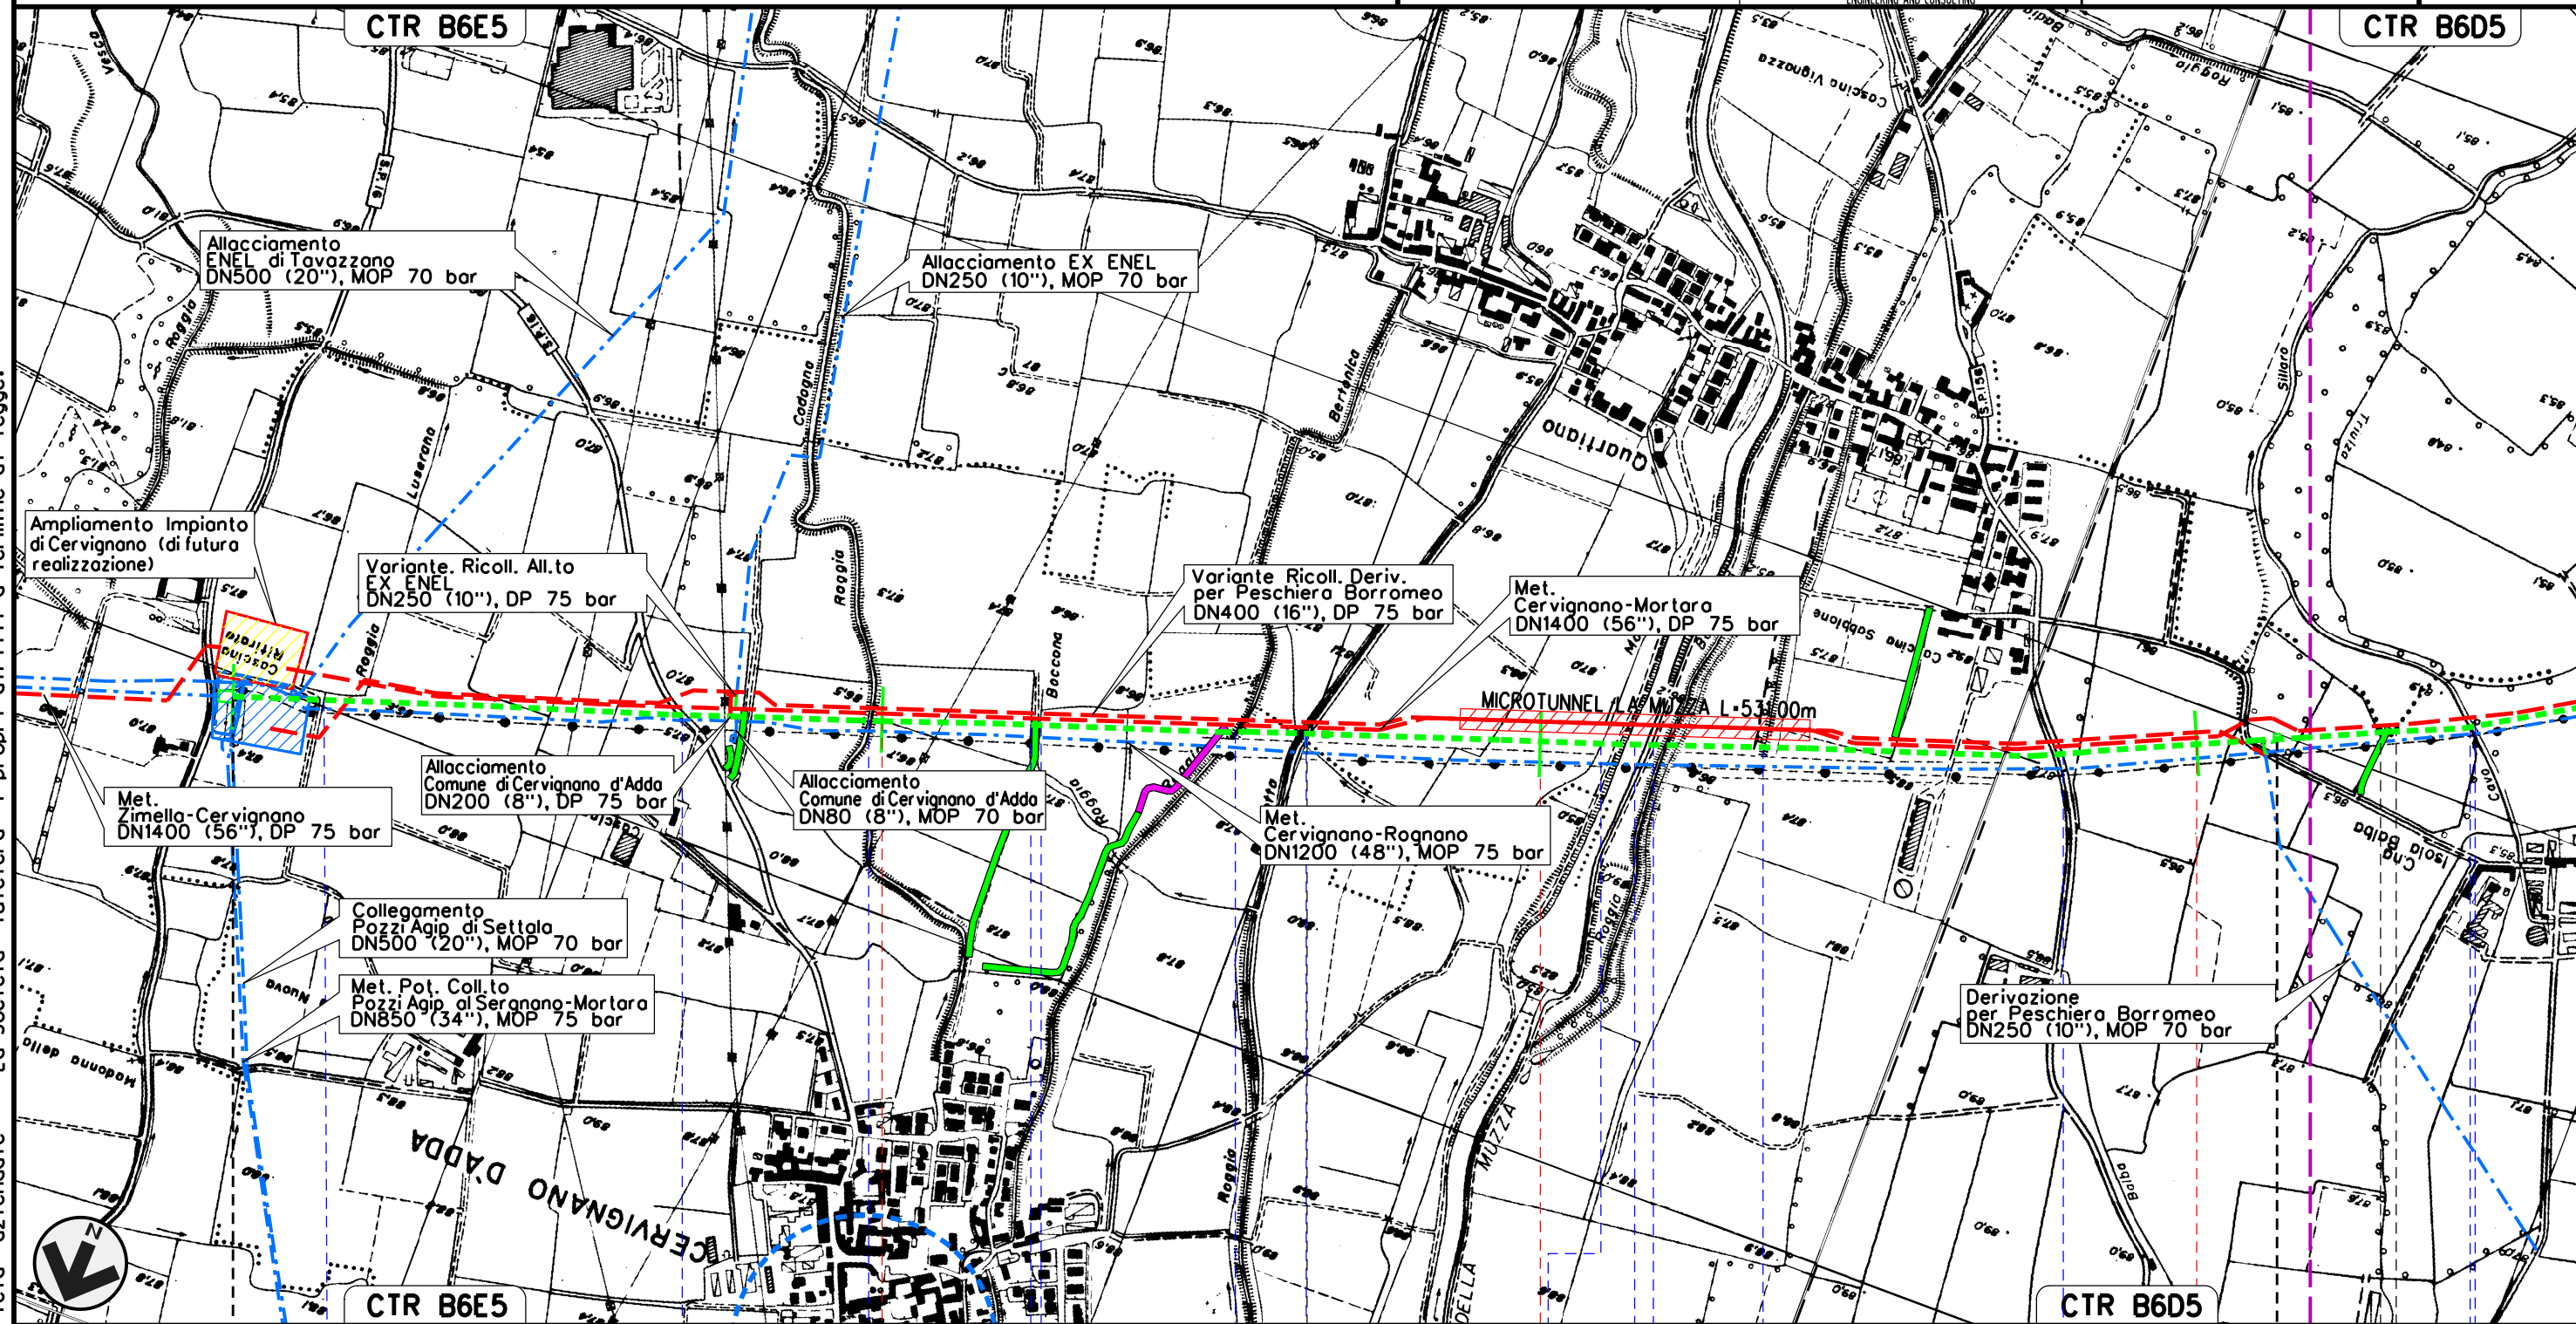

Il presente disegno e' di proprieta' aziendale - La Societa' tutelera' i propri diritti a termine di legge.

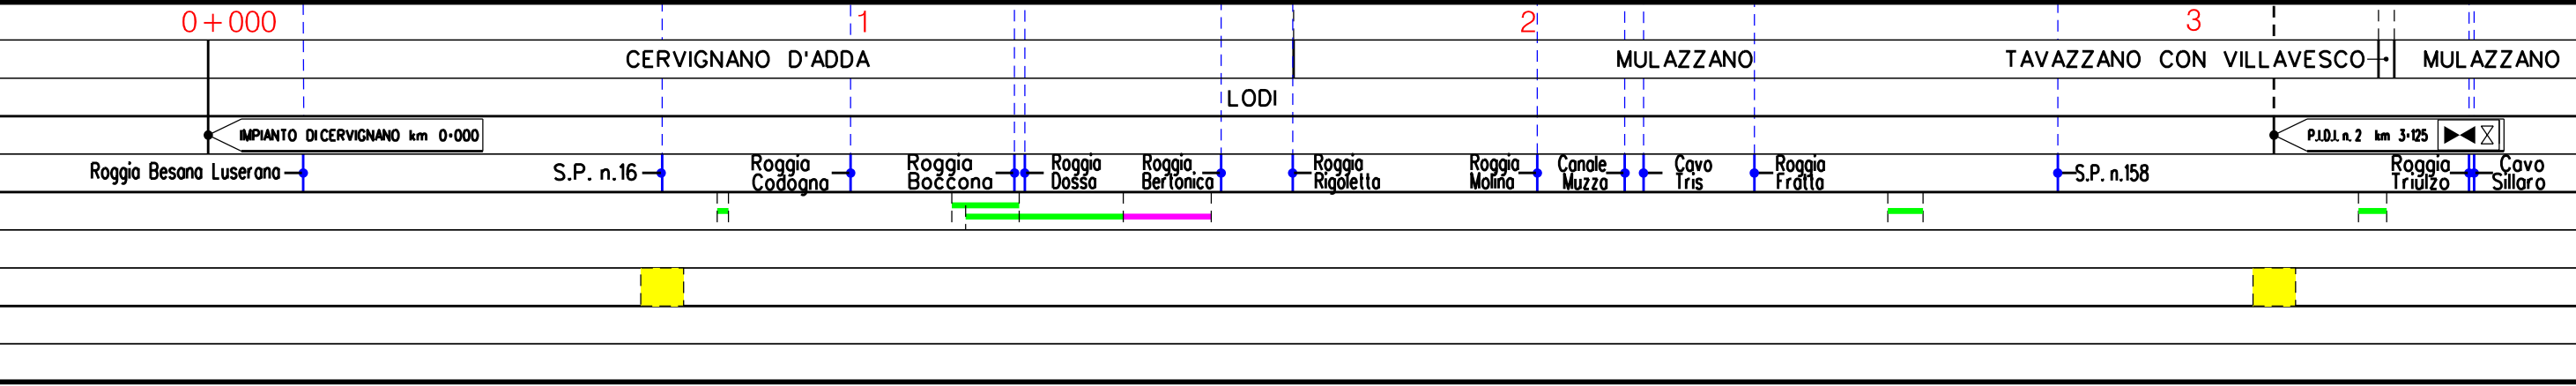


MET. SERGNANO-MORTARA  
 TRATTO CERVIGNANO-MORTARA DN 750 (30"), MOP 70 bar

Rimozione Condotta Esistente  
 STRUMENTI DI TUTELA E PIANIFICAZIONE NAZIONALI

00	02-03-12	EMISSIONE	AGUZZI	SEBASTIANELLI	FRASSINELLI
INDICE	DATA	REVISIONI	ELABORATO	VERIFICATO	APPROVATO
			Dis. J01811-PPL-DW-300-0020		
			Comm. NR/11030		

Foglio  
**3**  
 di 18  
 Scala  
**1:10000**

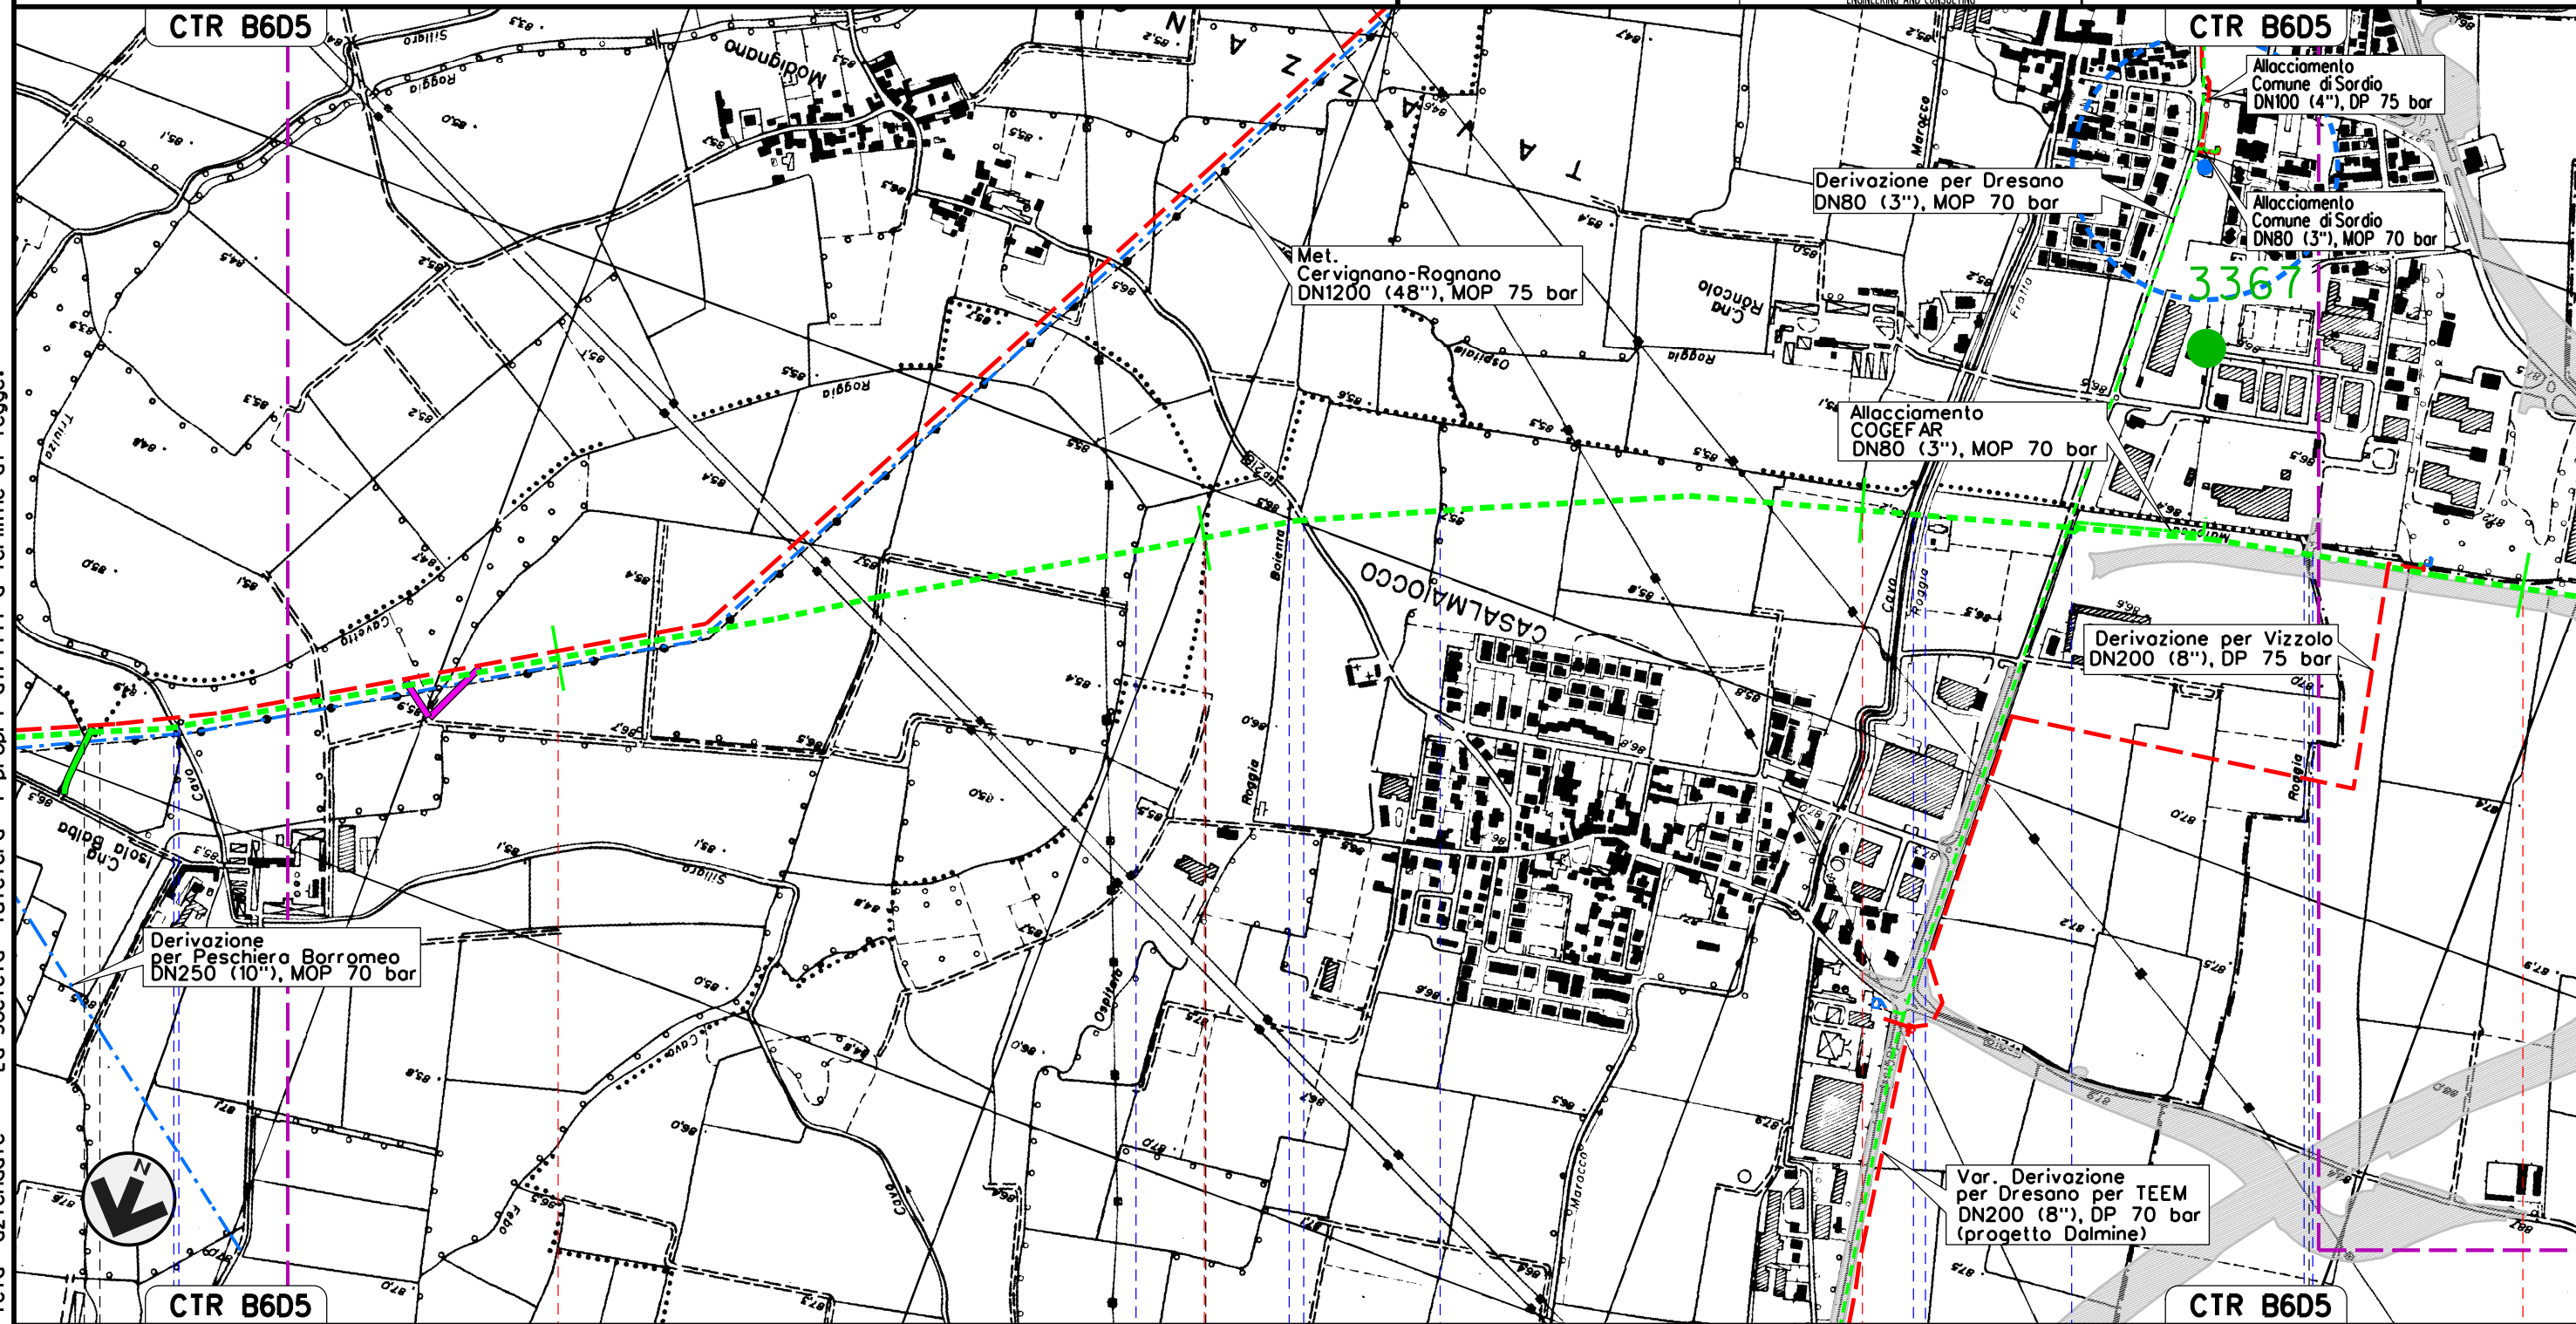

Il presente disegno e' di proprieta' aziendale - La Societa' tutelera' i propri diritti a termine di legge.


TAVAZZANO CON VILLAVESCO	MULAZZANO	LODI	CASALMAIOCCO	VIZZOLO PREDABISSI
MULAZZANO				MILANO
Roggia Triulzo	Cavo Sillaro	Roggia Cavetto del Sillaro	Roggia Camola	S.P. n.218
		Roggia Ospedalino	Cavo Marocco	Roggia Fratta
			S.P. n.159	Roggia Maiocca
				Roggia Maiocchetto

MET. SERGNANO-MORTARA  
 TRATTO CERVIGNANO-MORTARA DN 750 (30"), MOP 70 bar

Rimozione Condotta Esistente  
 STRUMENTI DI TUTELA E PIANIFICAZIONE NAZIONALI

00	02-03-12	EMISSIONE	AGUZZI	SEBASTIANELLI	FRASSINELLI
INDICE	DATA	REVISIONI	ELABORATO	VERIFICATO	APPROVATO
			Dis. J01811-PPL-DW-300-0020		
			Comm. NR/11030		

Foglio  
 4  
 di 18  
 Scala  
 1:10000

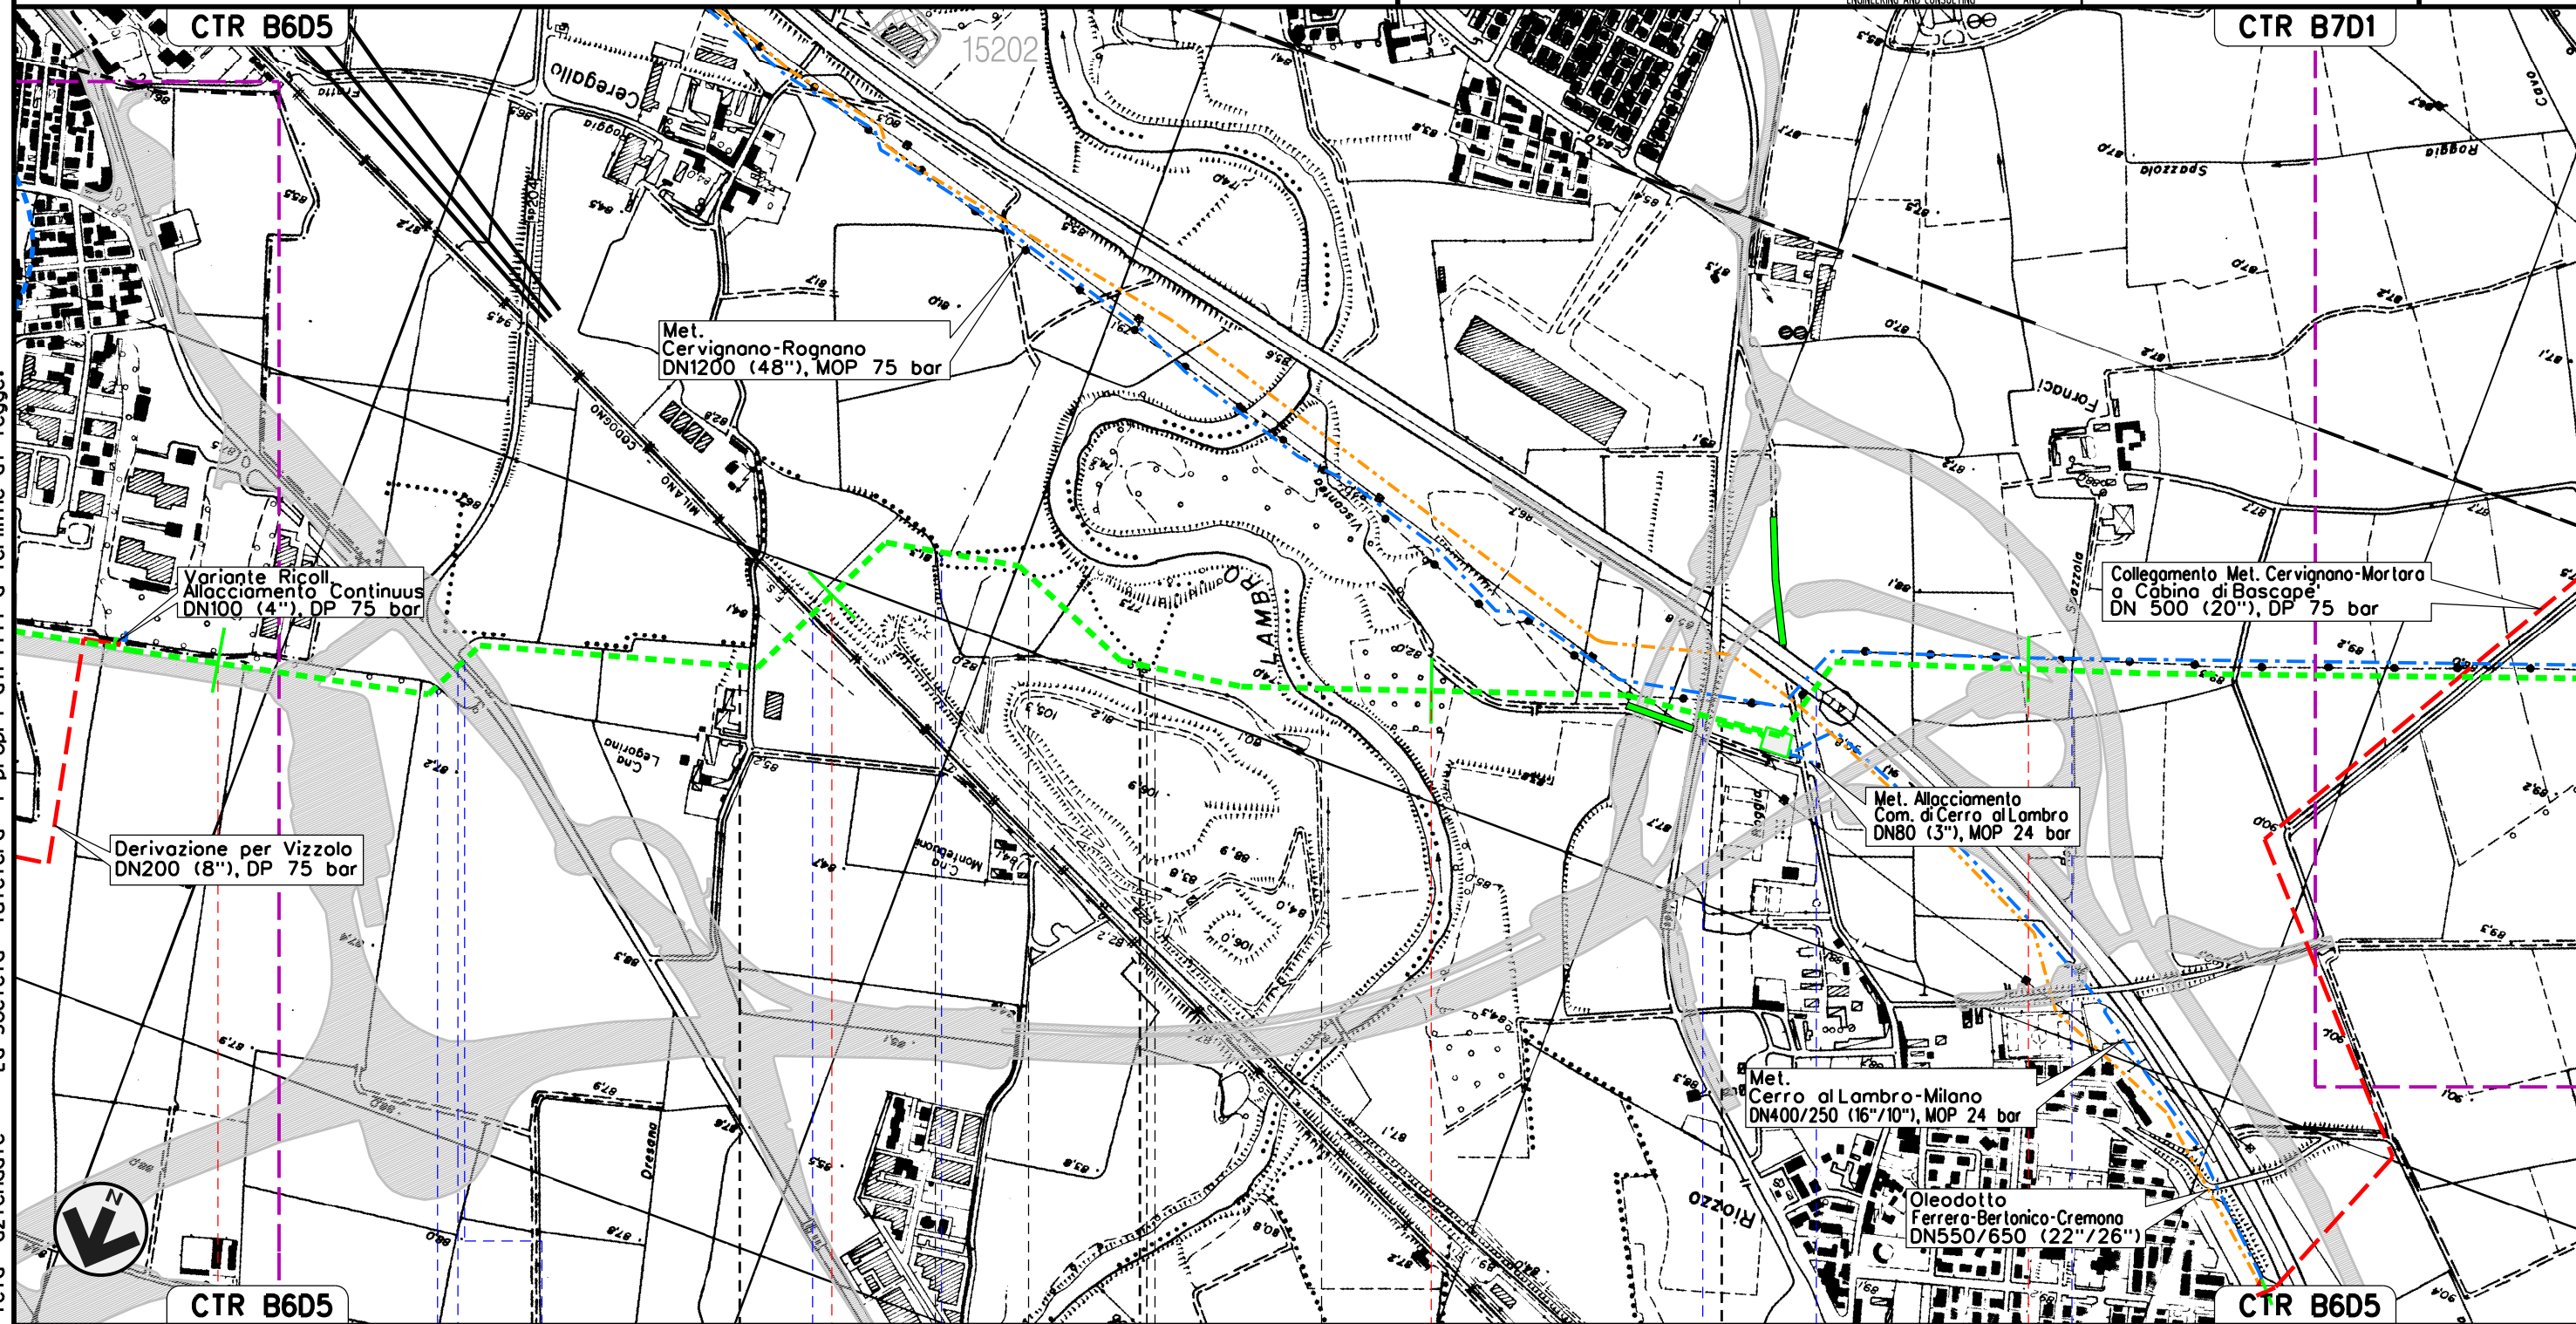



Il presente disegno e' di proprieta' aziendale - La Societa' tutelera' i propri diritti a termine di legge.


7	8	9	10
VIZZOLO PREDABISSI	S. ZENONE AL LAMBRO	VIZZOLO PREDABISSI	CERRO AL LAMBRO
MILANO	MILANO	MILANO	MILANO
P.I.L. N. 3 km 7-825		P.I.L. N. 4 km 8-570	
Roggia Maiochella	S.S. n.9 Roggia Maiochella	F.S. Bologna-Milano	Roggia Fratta
Fiume Lambro		S.P. n.17	A 1
		Cavo Spozzolo	

MET. SERGNANO-MORTARA  
 TRATTO CERVIGNANO-MORTARA DN 750 (30"), MOP 70 bar

Rimozione Condotta Esistente  
 STRUMENTI DI TUTELA E PIANIFICAZIONE NAZIONALI

00	02-03-12	EMISSIONE	AGUZZI	SEBASTIANELLI	FRASSINELLI
INDICE	DATA	REVISIONI	ELABORATO	VERIFICATO	APPROVATO
					
			Dis. J01811-PPL-DW-300-0020		
			Comm. NR/11030		

Foglio  
**5**  
 di 18  
 Scala  
**1:10000**

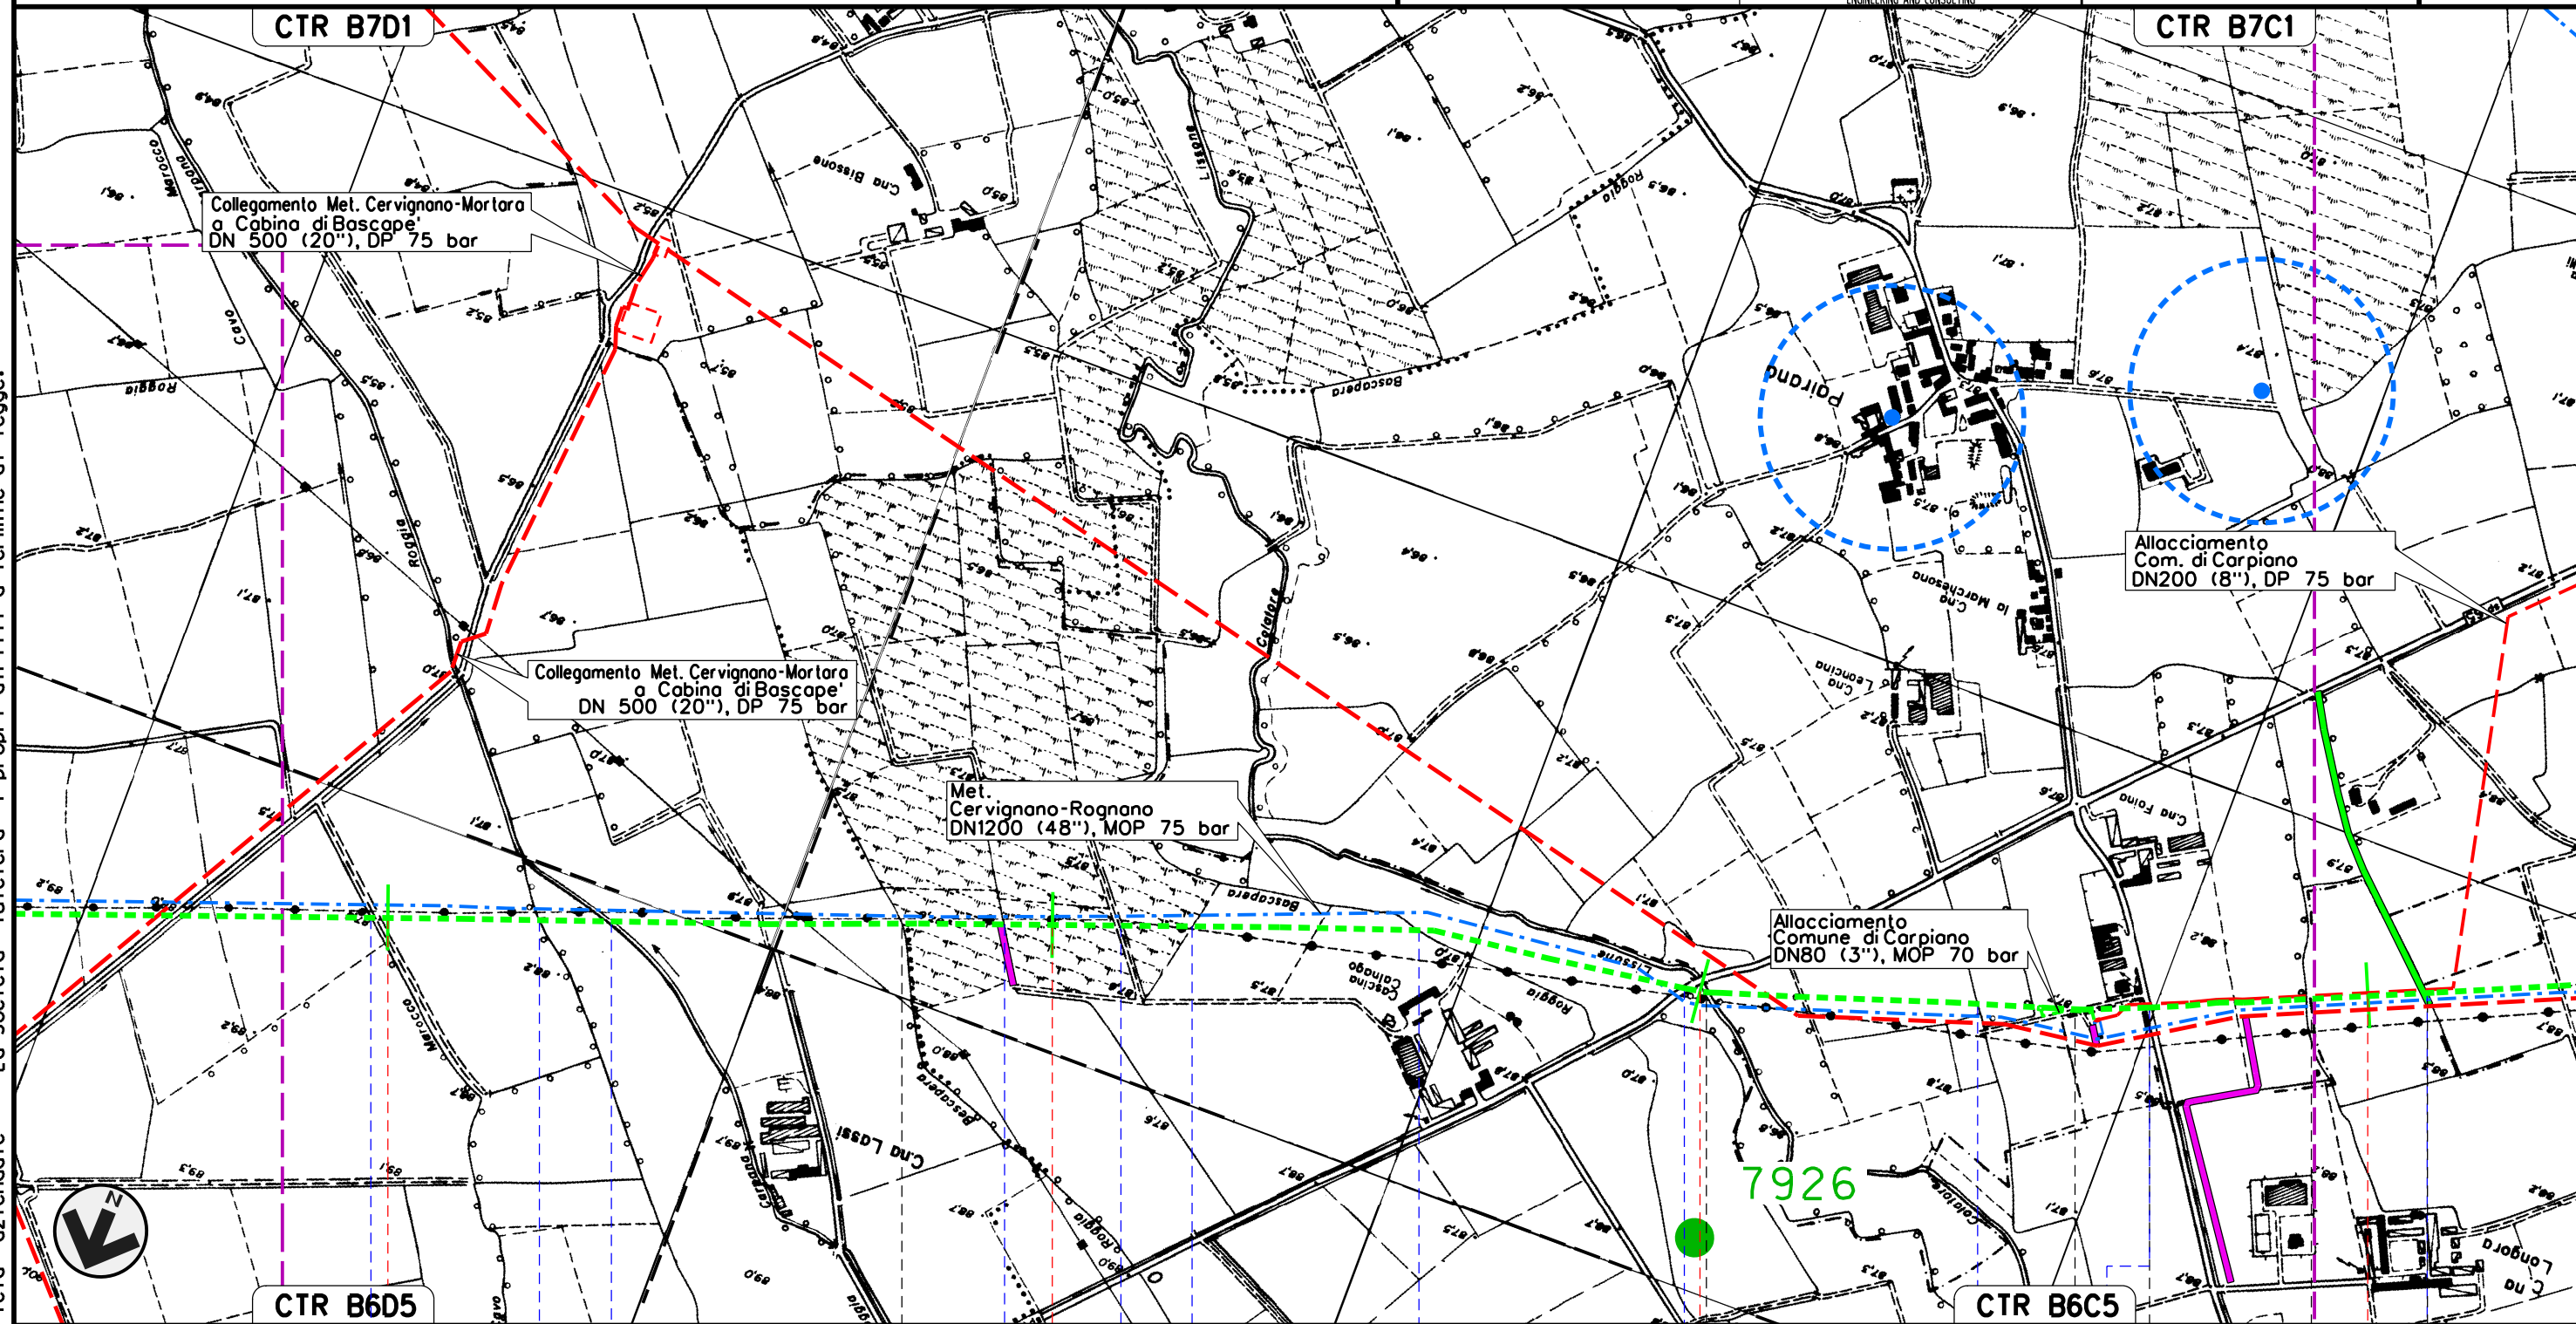

Il presente disegno e' di proprieta' aziendale - La Societa' tutelera' i propri diritti a termine di legge.


11	12	13	14
CERRO AL LAMBRO	MILANO	CARPIANO	LANDRIANO
		PAVIA	CARPIANO
			LANDRIANO
			CARPIANO
			LANDRIANO
Roggia Viscontea	Fontanile Basso	Roggia Carpano	Roggia Bescapera
			Roggia Grassa
			Cavo Bescapera
			Cavo Bescapera
			Roggia Bescapera
		S.P. n.165	Cavo Lissone
			Cavo Lisoncello
			Roggia Coiro
			Cavo Comelli
			Roggia Brivio

MET. SERGNANO-MORTARA  
 TRATTO CERVIGNANO-MORTARA DN 750 (30"), MOP 70 bar


Rimozione Condotta Esistente  
 STRUMENTI DI TUTELA E PIANIFICAZIONE NAZIONALI

00	02-03-12	EMISSIONE	AGUZZI	SEBASTIANELLI	FRASSINELLI
INDICE	DATA	REVISIONI	ELABORATO	VERIFICATO	APPROVATO
			Dis. J01811-PPL-DW-300-0020		
			Comm. NR/11030		

Foglio  
 6  
 di 18  
 Scala  
 1:10000

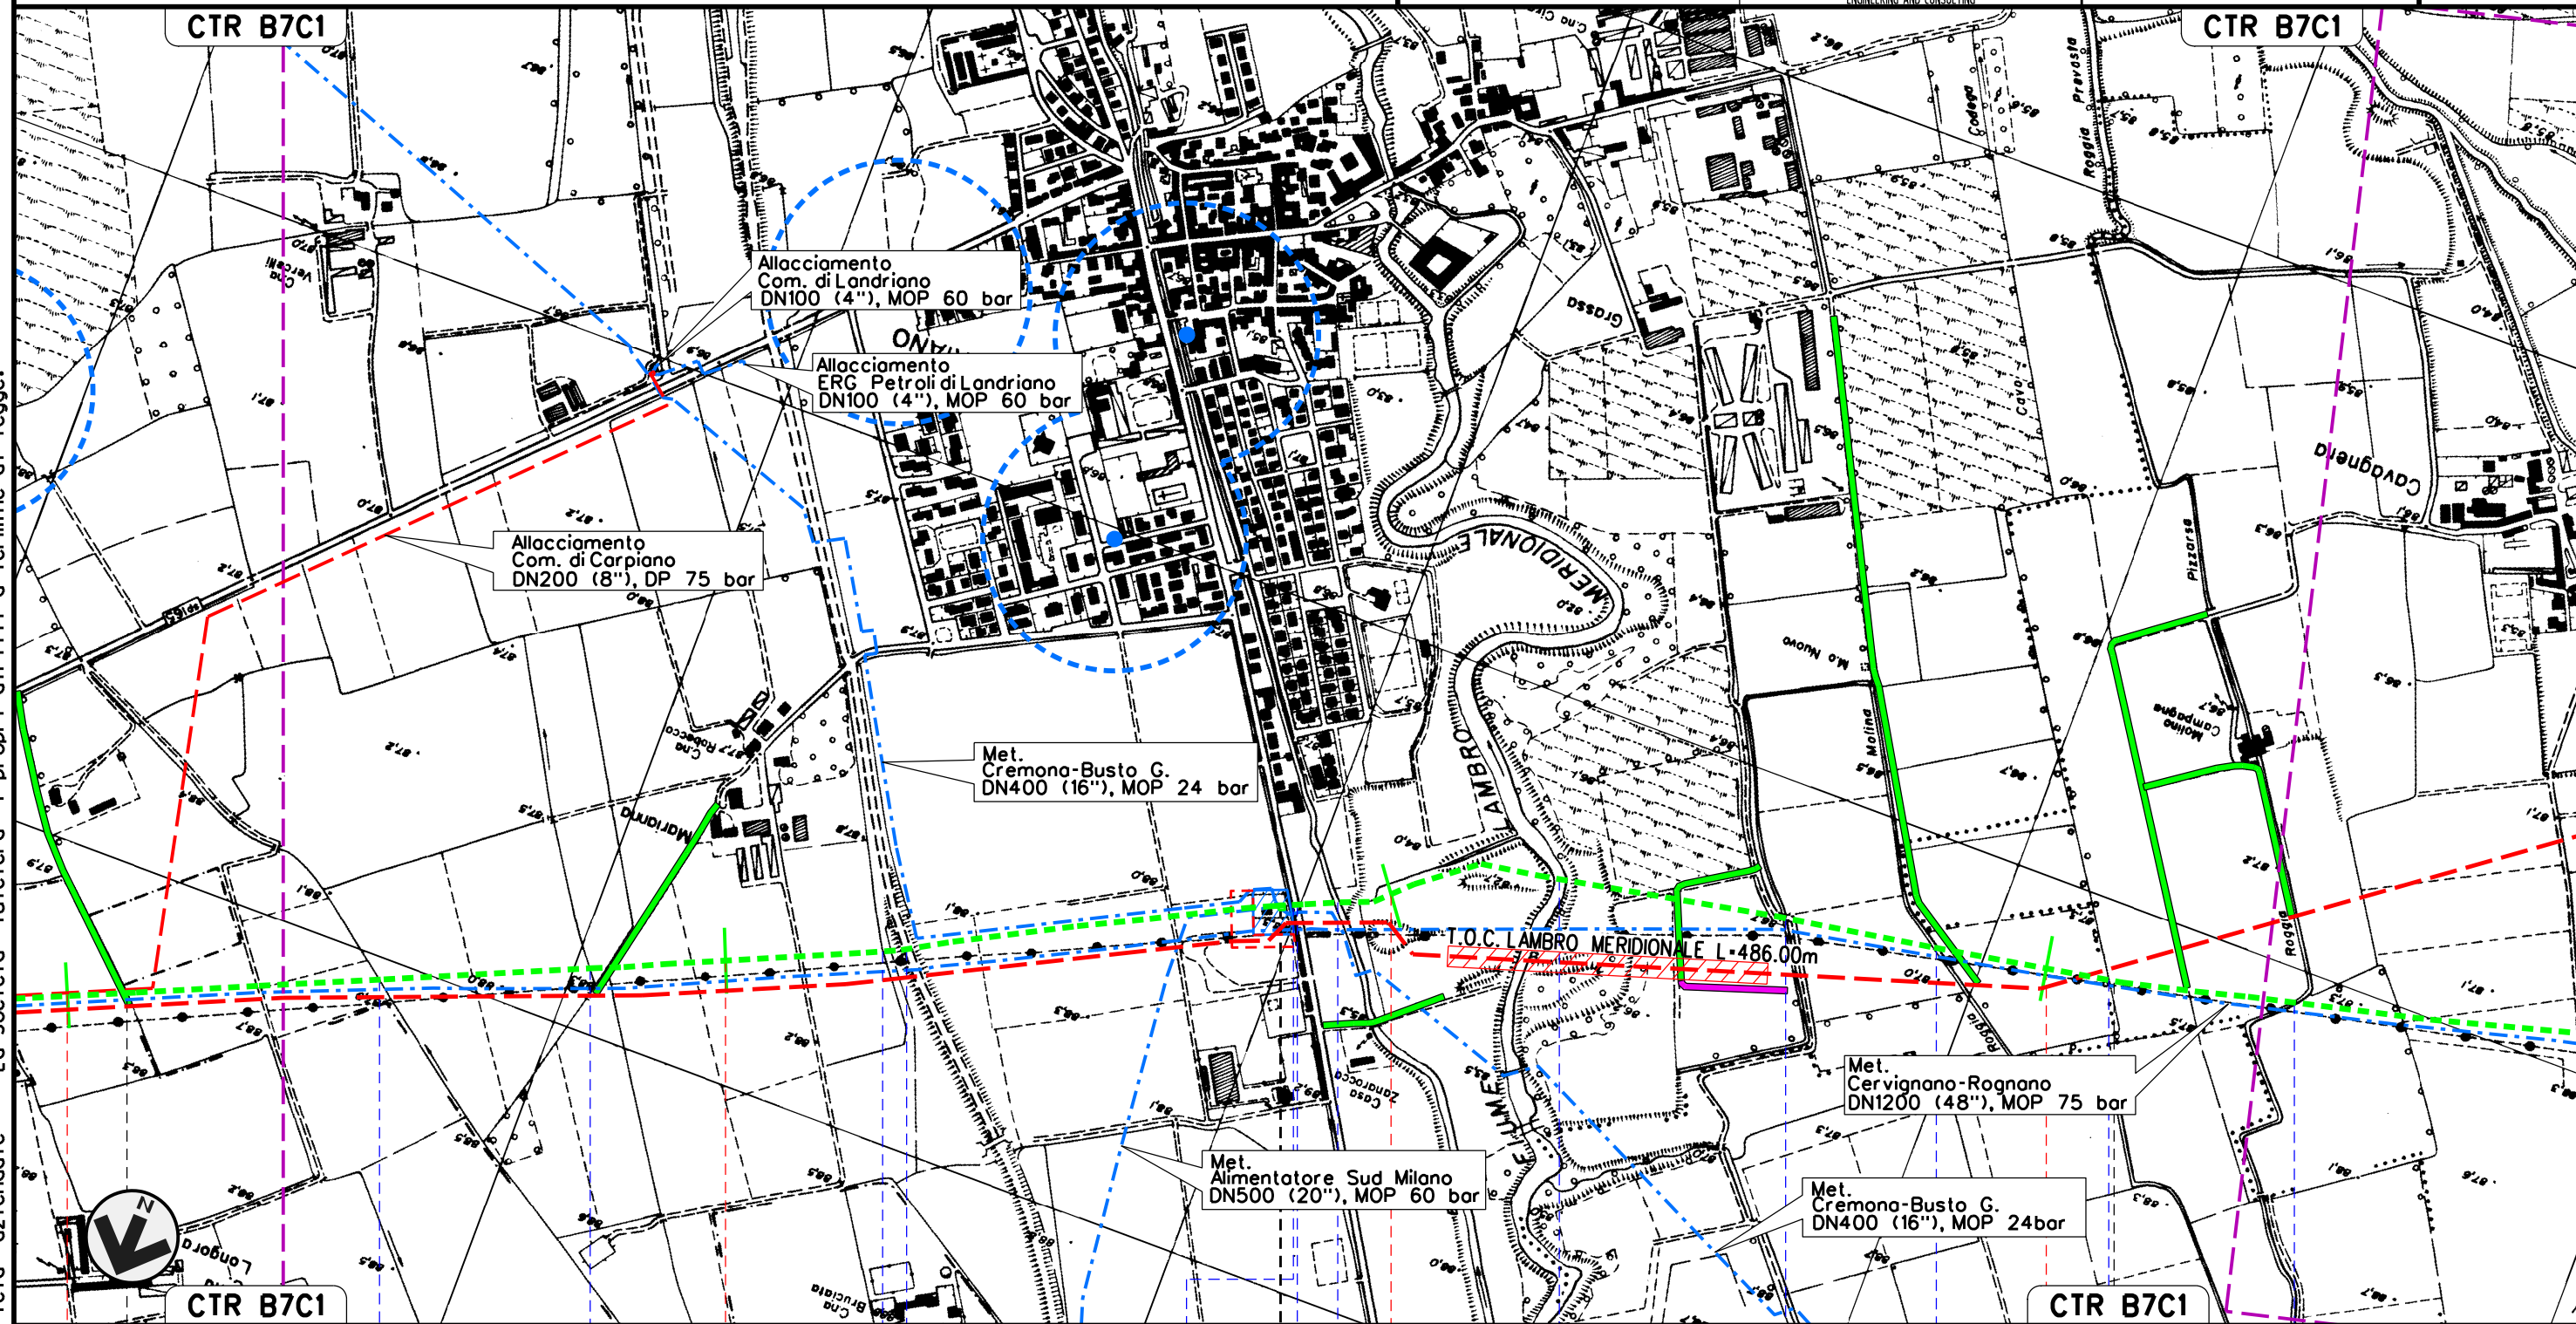

Il presente disegno e' di proprieta' aziendale - La Societa' tutelera' i propri diritti a termine di legge.

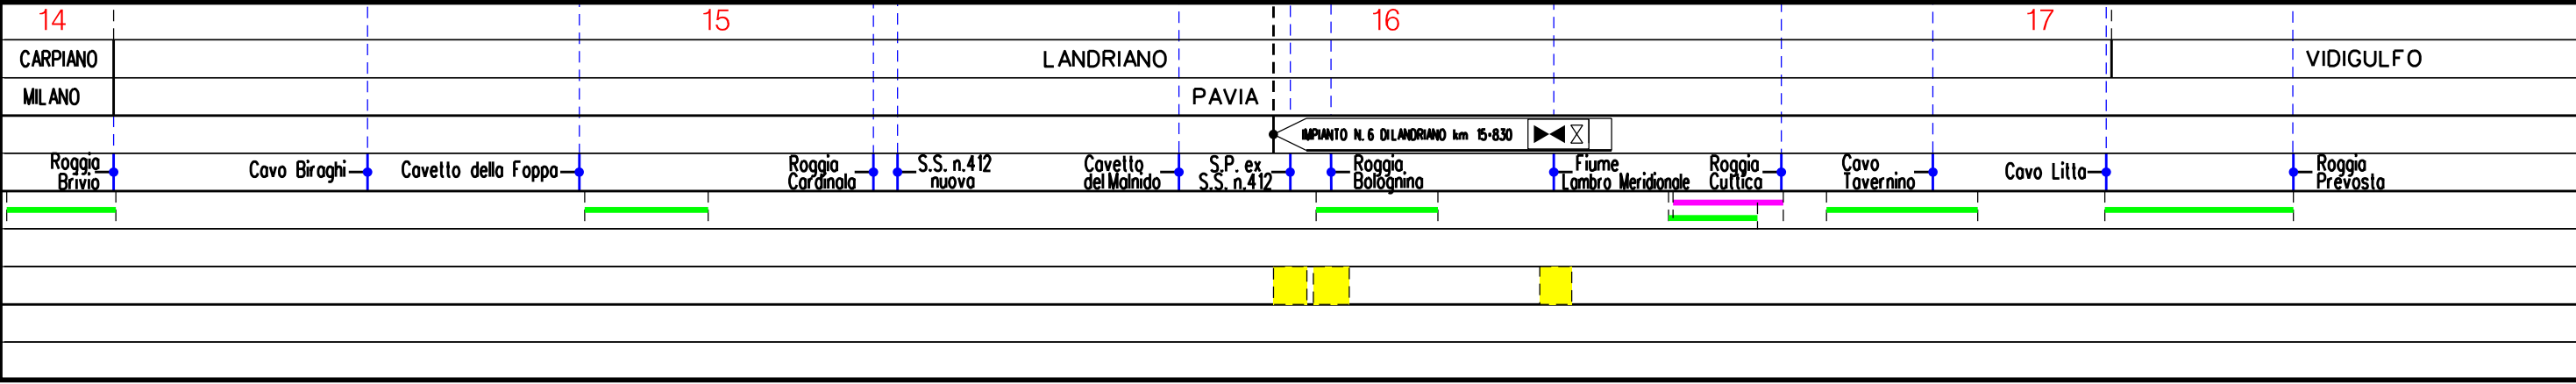

MET. SERGNANO-MORTARA  
 TRATTO CERVIGNANO-MORTARA DN 750 (30"), MOP 70 bar

Rimozione Condotta Esistente  
 STRUMENTI DI TUTELA E PIANIFICAZIONE NAZIONALI

00	02-03-12	EMISSIONE	AGUZZI	SEBASTIANELLI	FRASSINELLI
INDICE	DATA	REVISIONI	ELABORATO	VERIFICATO	APPROVATO
			Dis. J01811-PPL-DW-300-0020		
			Comm. NR/11030		

Foglio  
 7  
 di 18  
 Scala  
 1:10000



Il presente disegno e' di proprieta' aziendale - La Societa' tutelera' i propri diritti a termine di legge.




18	19	20	21
VIDIGULFO	PAVIA	SIZIANO	
Roggia Prevosto	Roggia Ticinello	Roggia Molino	Roggia Spéziana
	Cavo Calorio	S.P. n.205	Cavo Marocco
		Roggia Cattaneo	Fontanile Bonate
			Roggia Colombona

MET. SERGNANO-MORTARA  
 TRATTO CERVIGNANO-MORTARA DN 750 (30"), MOP 70 bar


Rimozione Condotta Esistente  
 STRUMENTI DI TUTELA E PIANIFICAZIONE NAZIONALI

00	02-03-12	EMISSIONE	AGUZZI	SEBASTIANELLI	FRASSINELLI
INDICE	DATA	REVISIONI	ELABORATO	VERIFICATO	APPROVATO
			Dis. J01811-PPL-DW-300-0020		
			Comm. NR/11030		

Foglio  
 8  
 di 18  
 Scala  
 1:10000

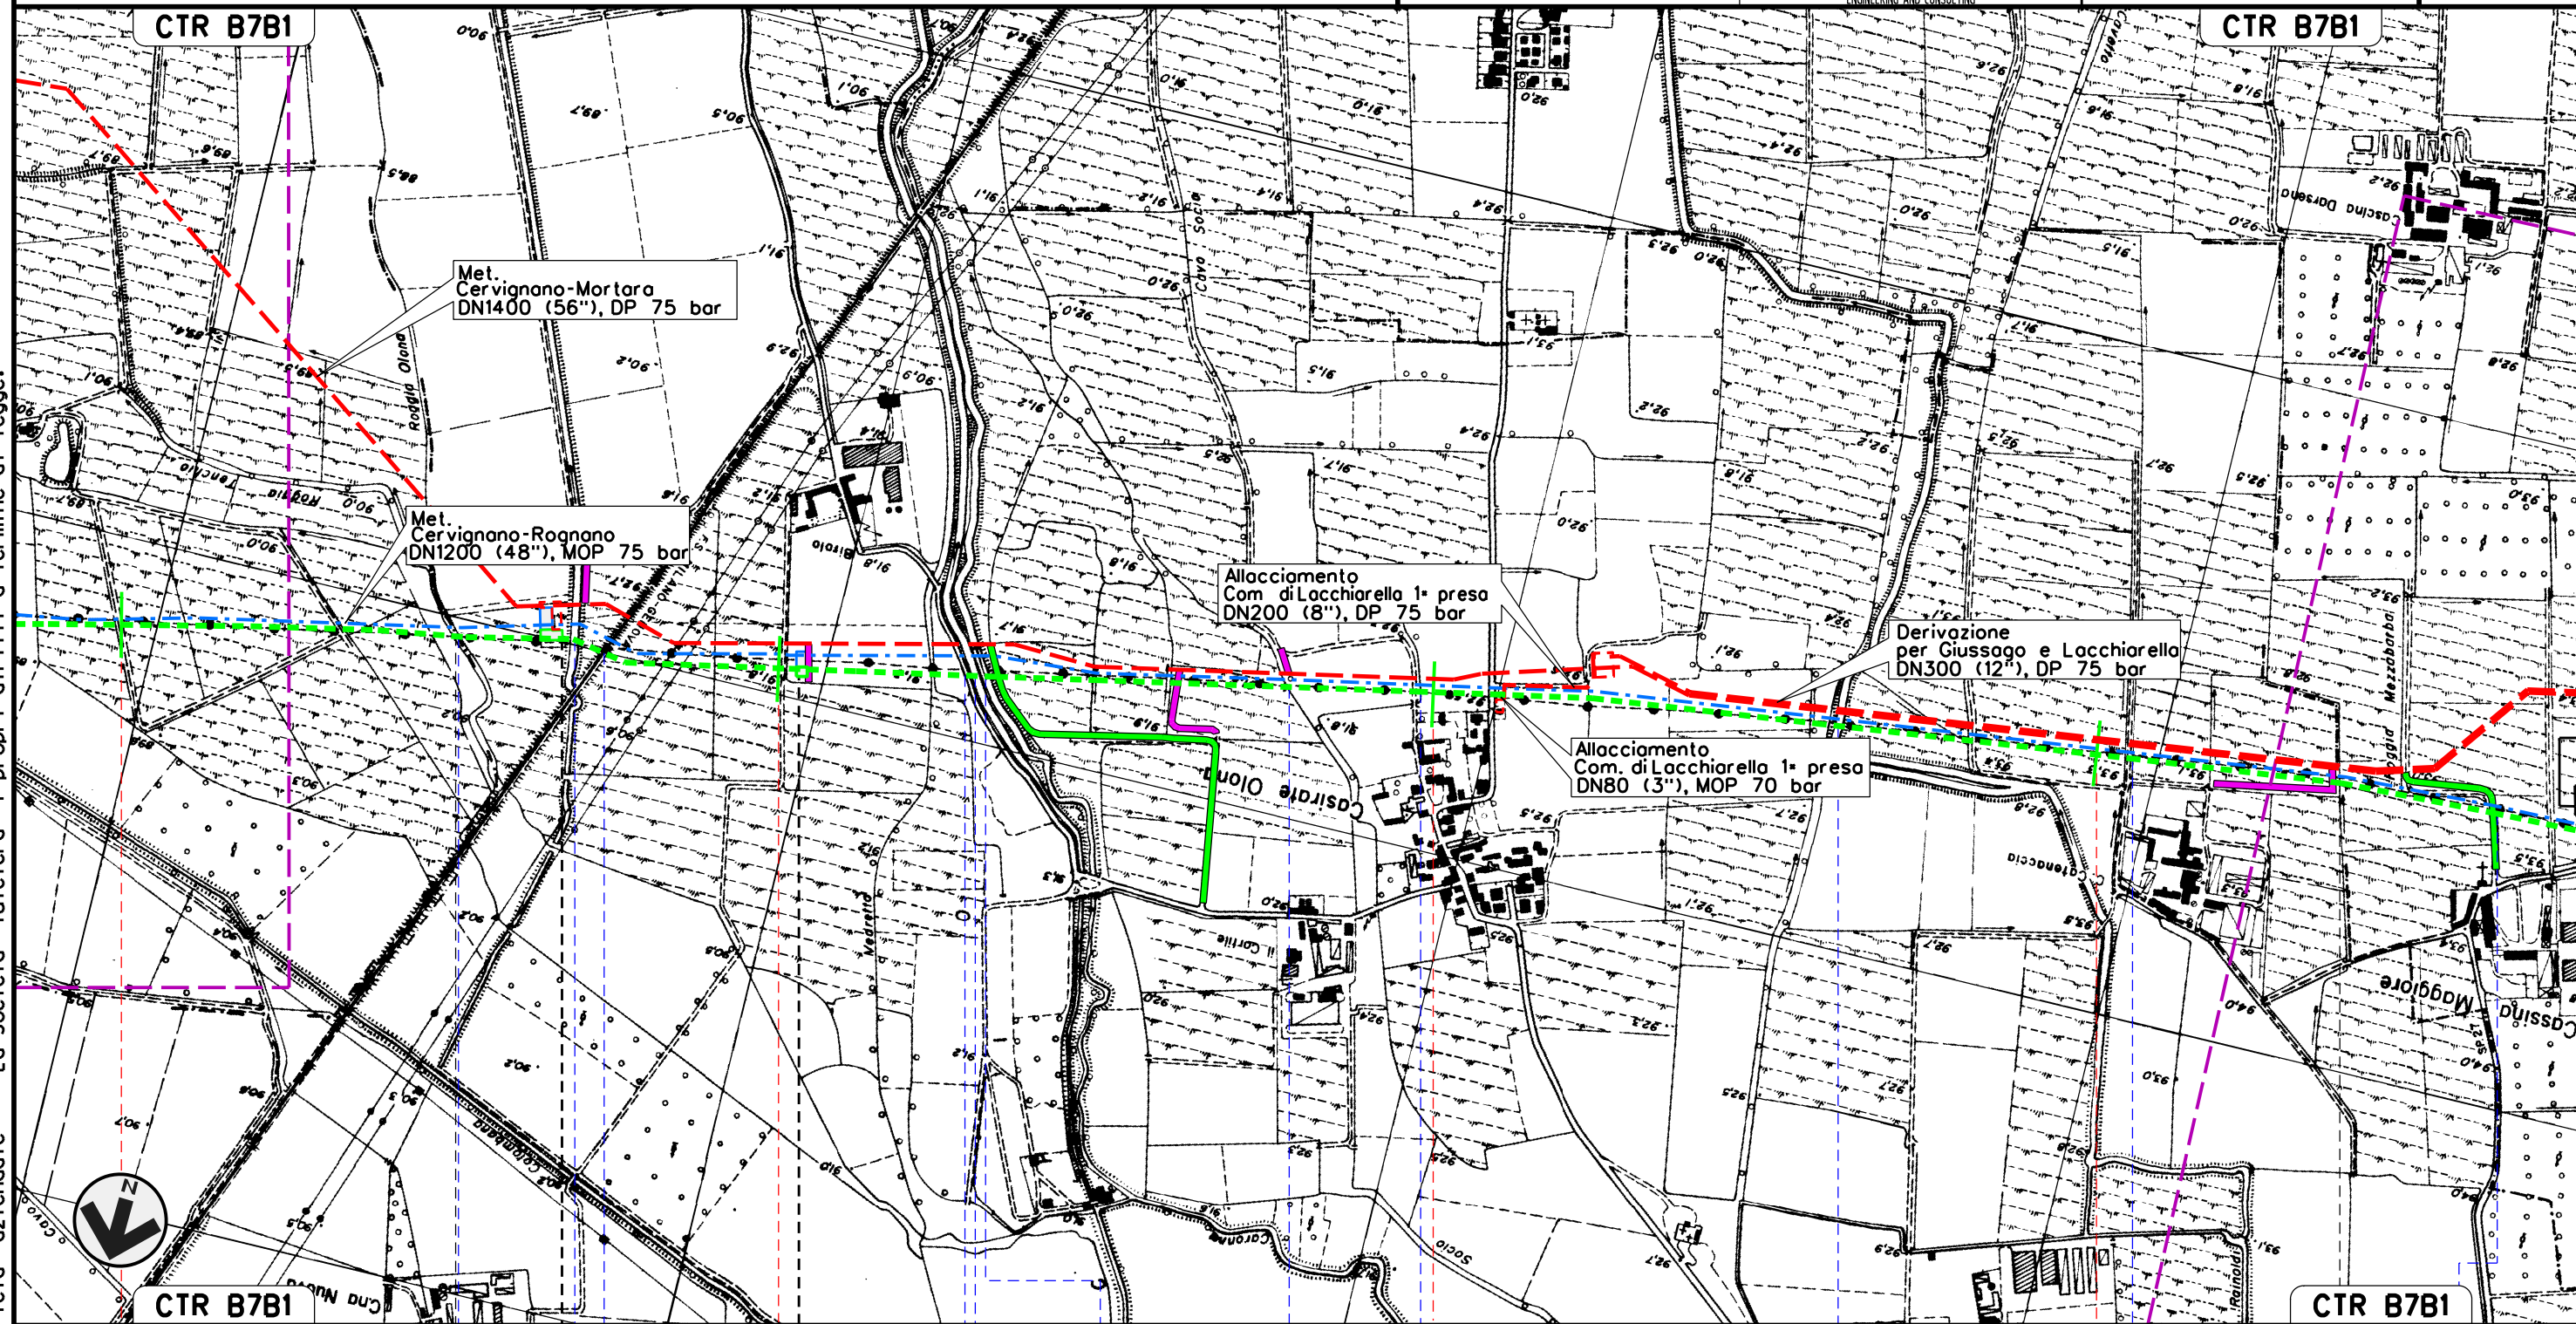

Il presente disegno e' di proprieta' aziendale - La Societa' tutelera' i propri diritti a termine di legge.

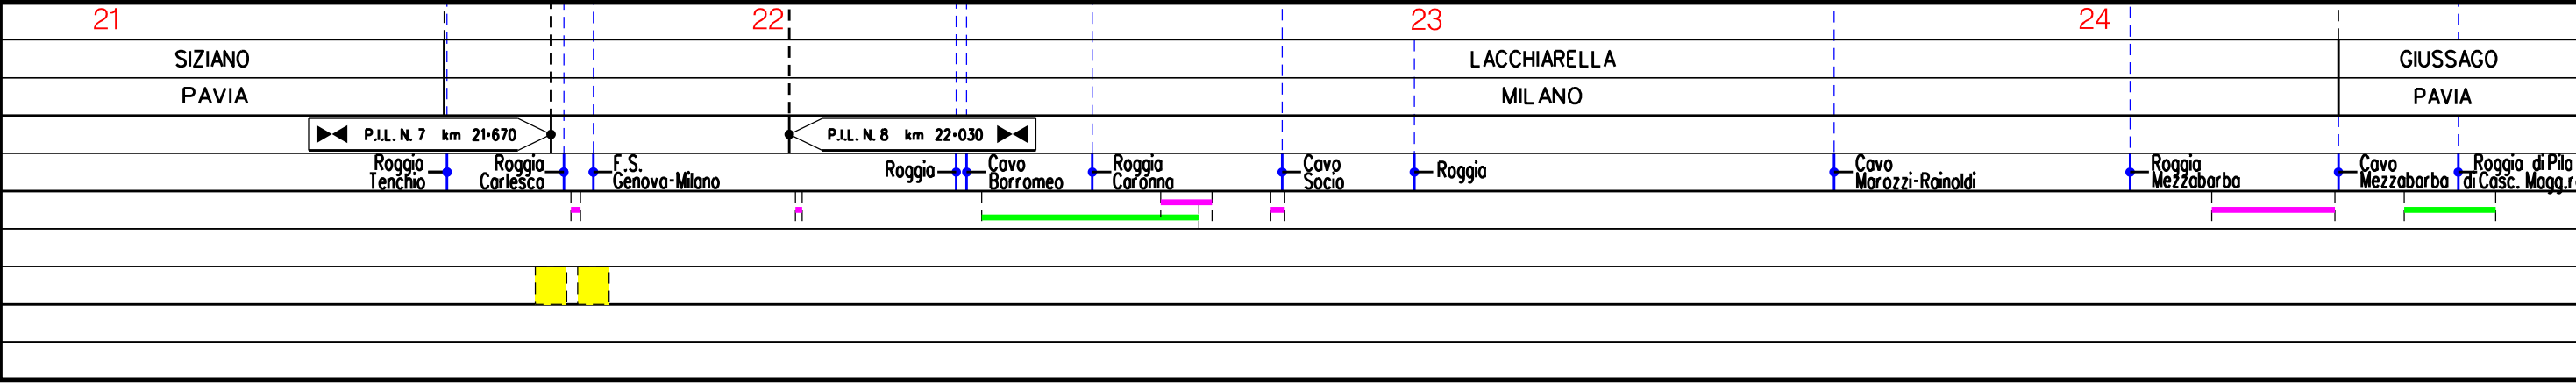




MET. SERGNANO-MORTARA  
 TRATTO CERVIGNANO-MORTARA DN 750 (30"), MOP 70 bar

Rimozione Condotta Esistente  
 STRUMENTI DI TUTELA E PIANIFICAZIONE NAZIONALI

00	02-03-12	EMISSIONE	AGUZZI	SEBASTIANELLI	FRASSINELLI
INDICE	DATA	REVISIONI	ELABORATO	VERIFICATO	APPROVATO
			Dis. J01811-PPL-DW-300-0020		
			Comm. NR/11030		

Foglio  
 9  
 di 18  
 Scala  
 1:10000

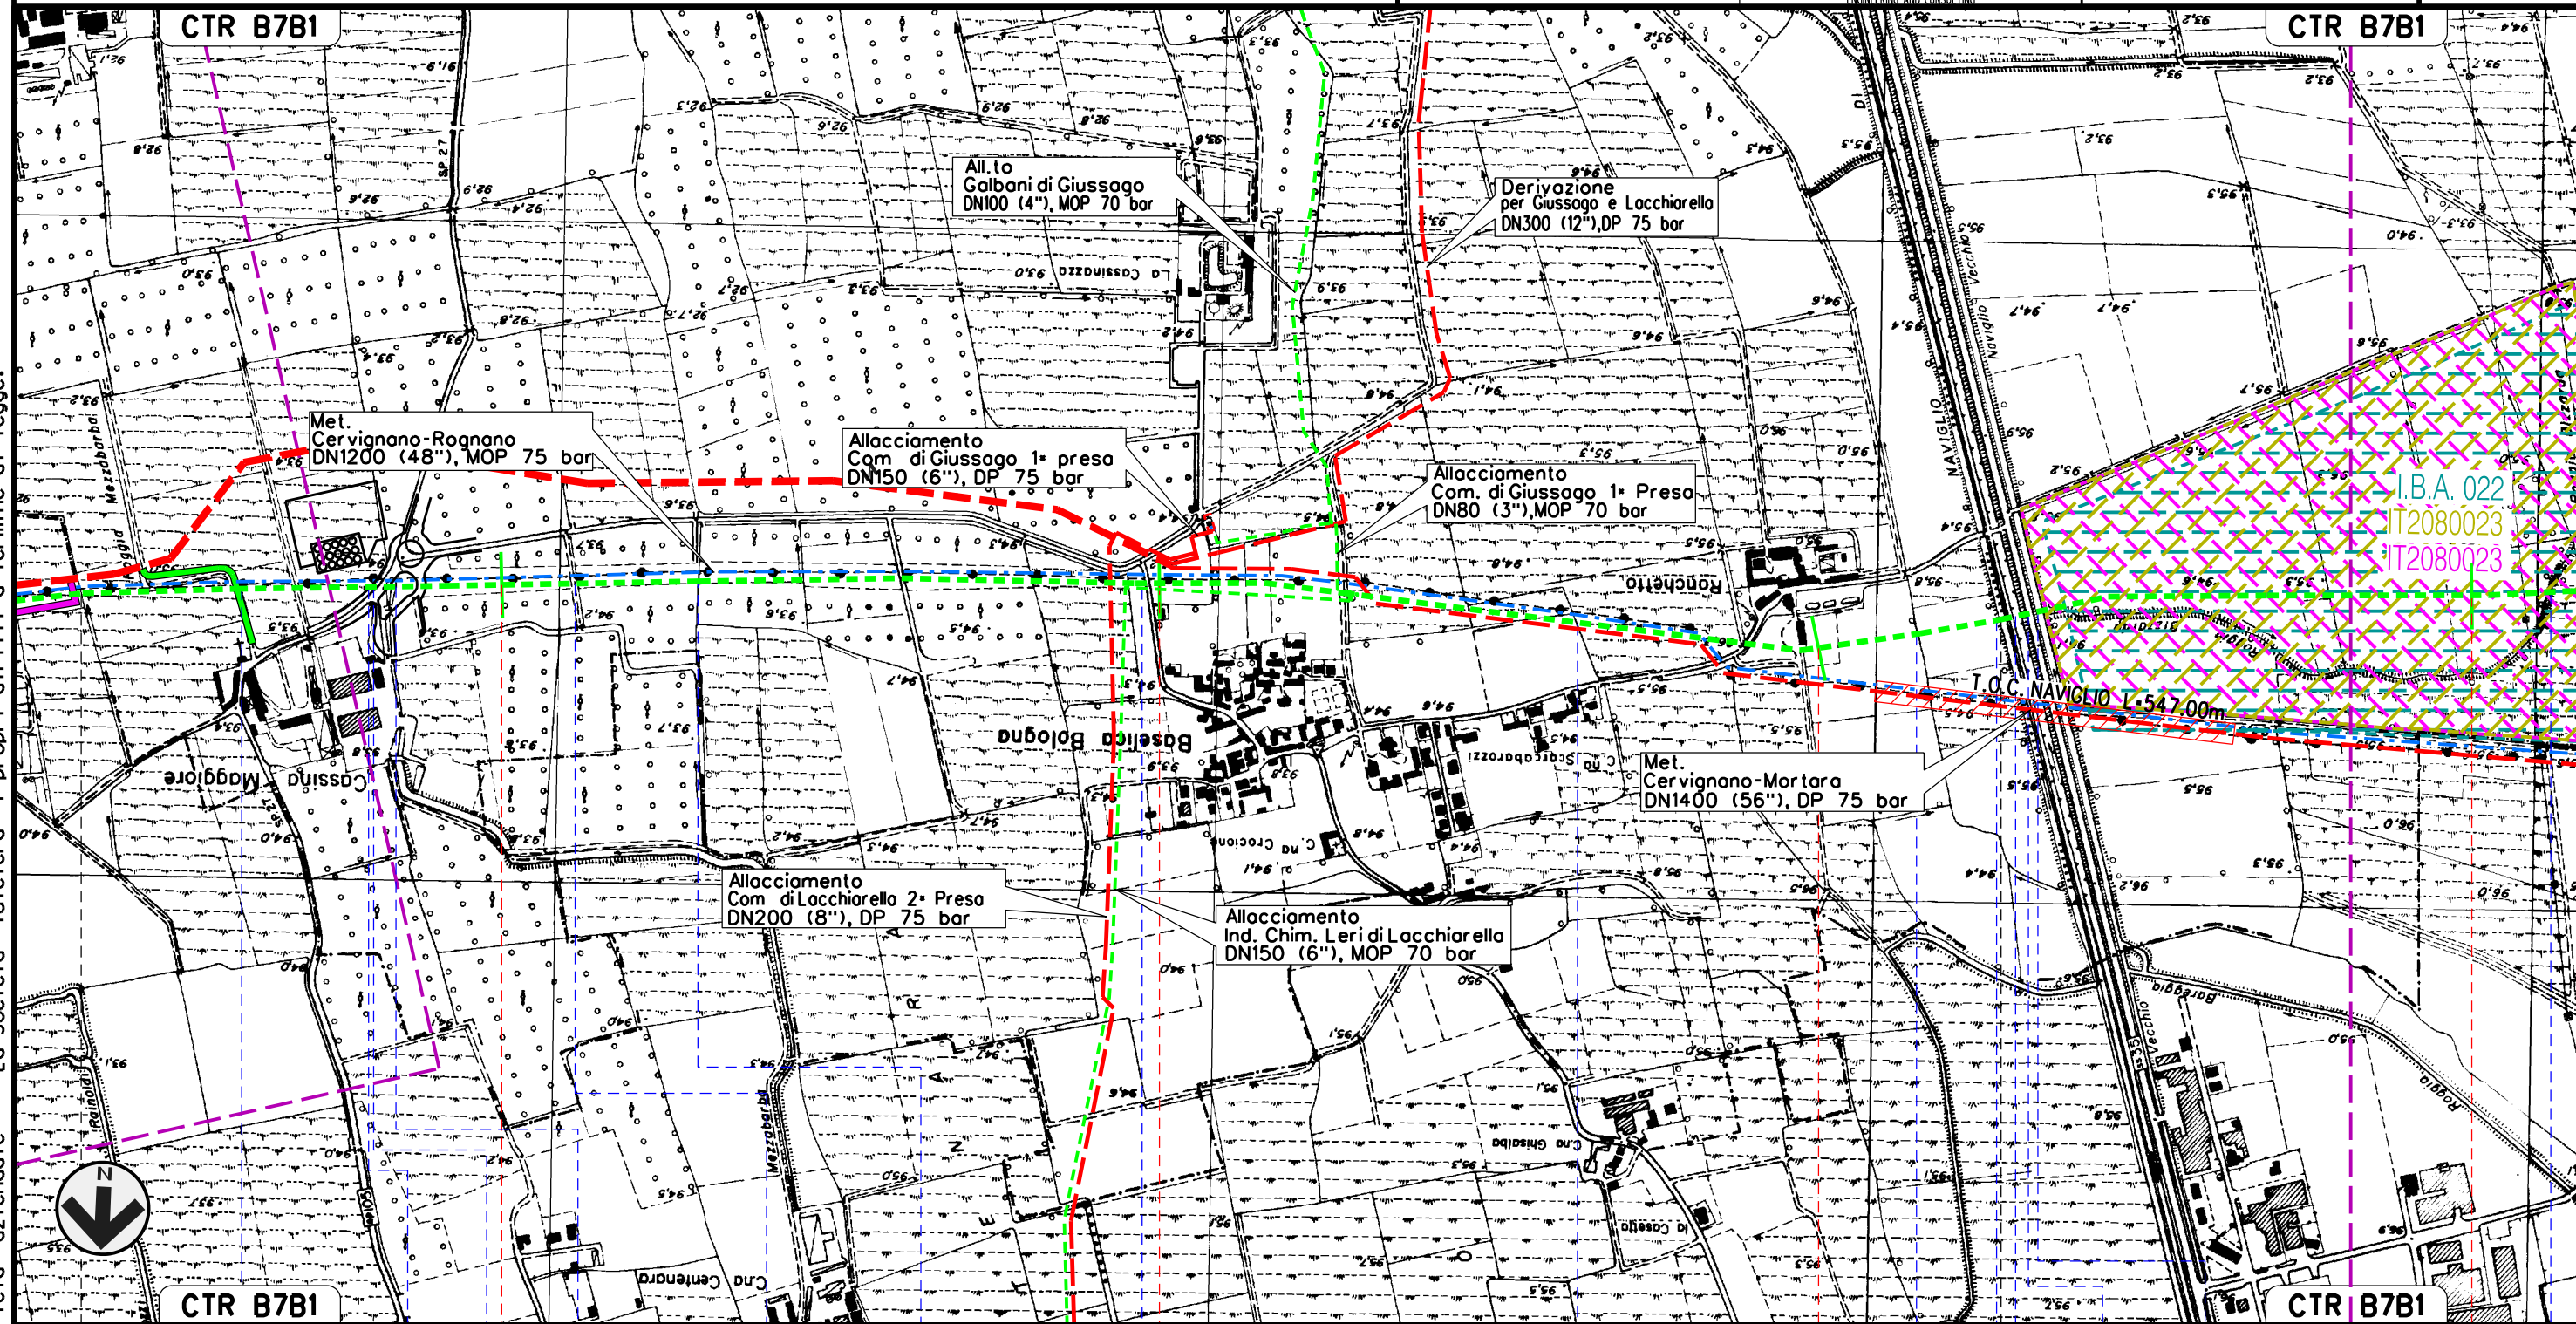

LACCHIARELLA	25	26	27	28
	PAVIA	GIUSSAGO	PAVIA	ROGNANO
Cavo Mezzabarbo	Roggio di Pila di Cascina Maggiore	Roggio	S.P. n.27	Roggio Mezzabarbo
		Roggio	Roggio	Roggio
			Roggio Mezzabarbo	
			Fosso Roggio Boreggio	Naviglio di Pavia
			S.S. n.35	Navigliaccio
				Roggio Bizzardo


Il presente disegno e' di proprieta' aziendale - La Societa' tutelera' i propri diritti a termine di legge.

MET. SERGNANO-MORTARA  
 TRATTO CERVIGNANO-MORTARA DN 750 (30"), MOP 70 bar

Rimozione Condotta Esistente  
 STRUMENTI DI TUTELA E PIANIFICAZIONE NAZIONALI

00	02-03-12	EMISSIONE	AGUZZI	SEBASTIANELLI	FRASSINELLI
INDICE	DATA	REVISIONI	ELABORATO	VERIFICATO	APPROVATO
			Dis. J01811-PPL-DW-300-0020		
			Comm. NR/11030		

Foglio  
 10  
 di 18  
 Scala  
 1:10000

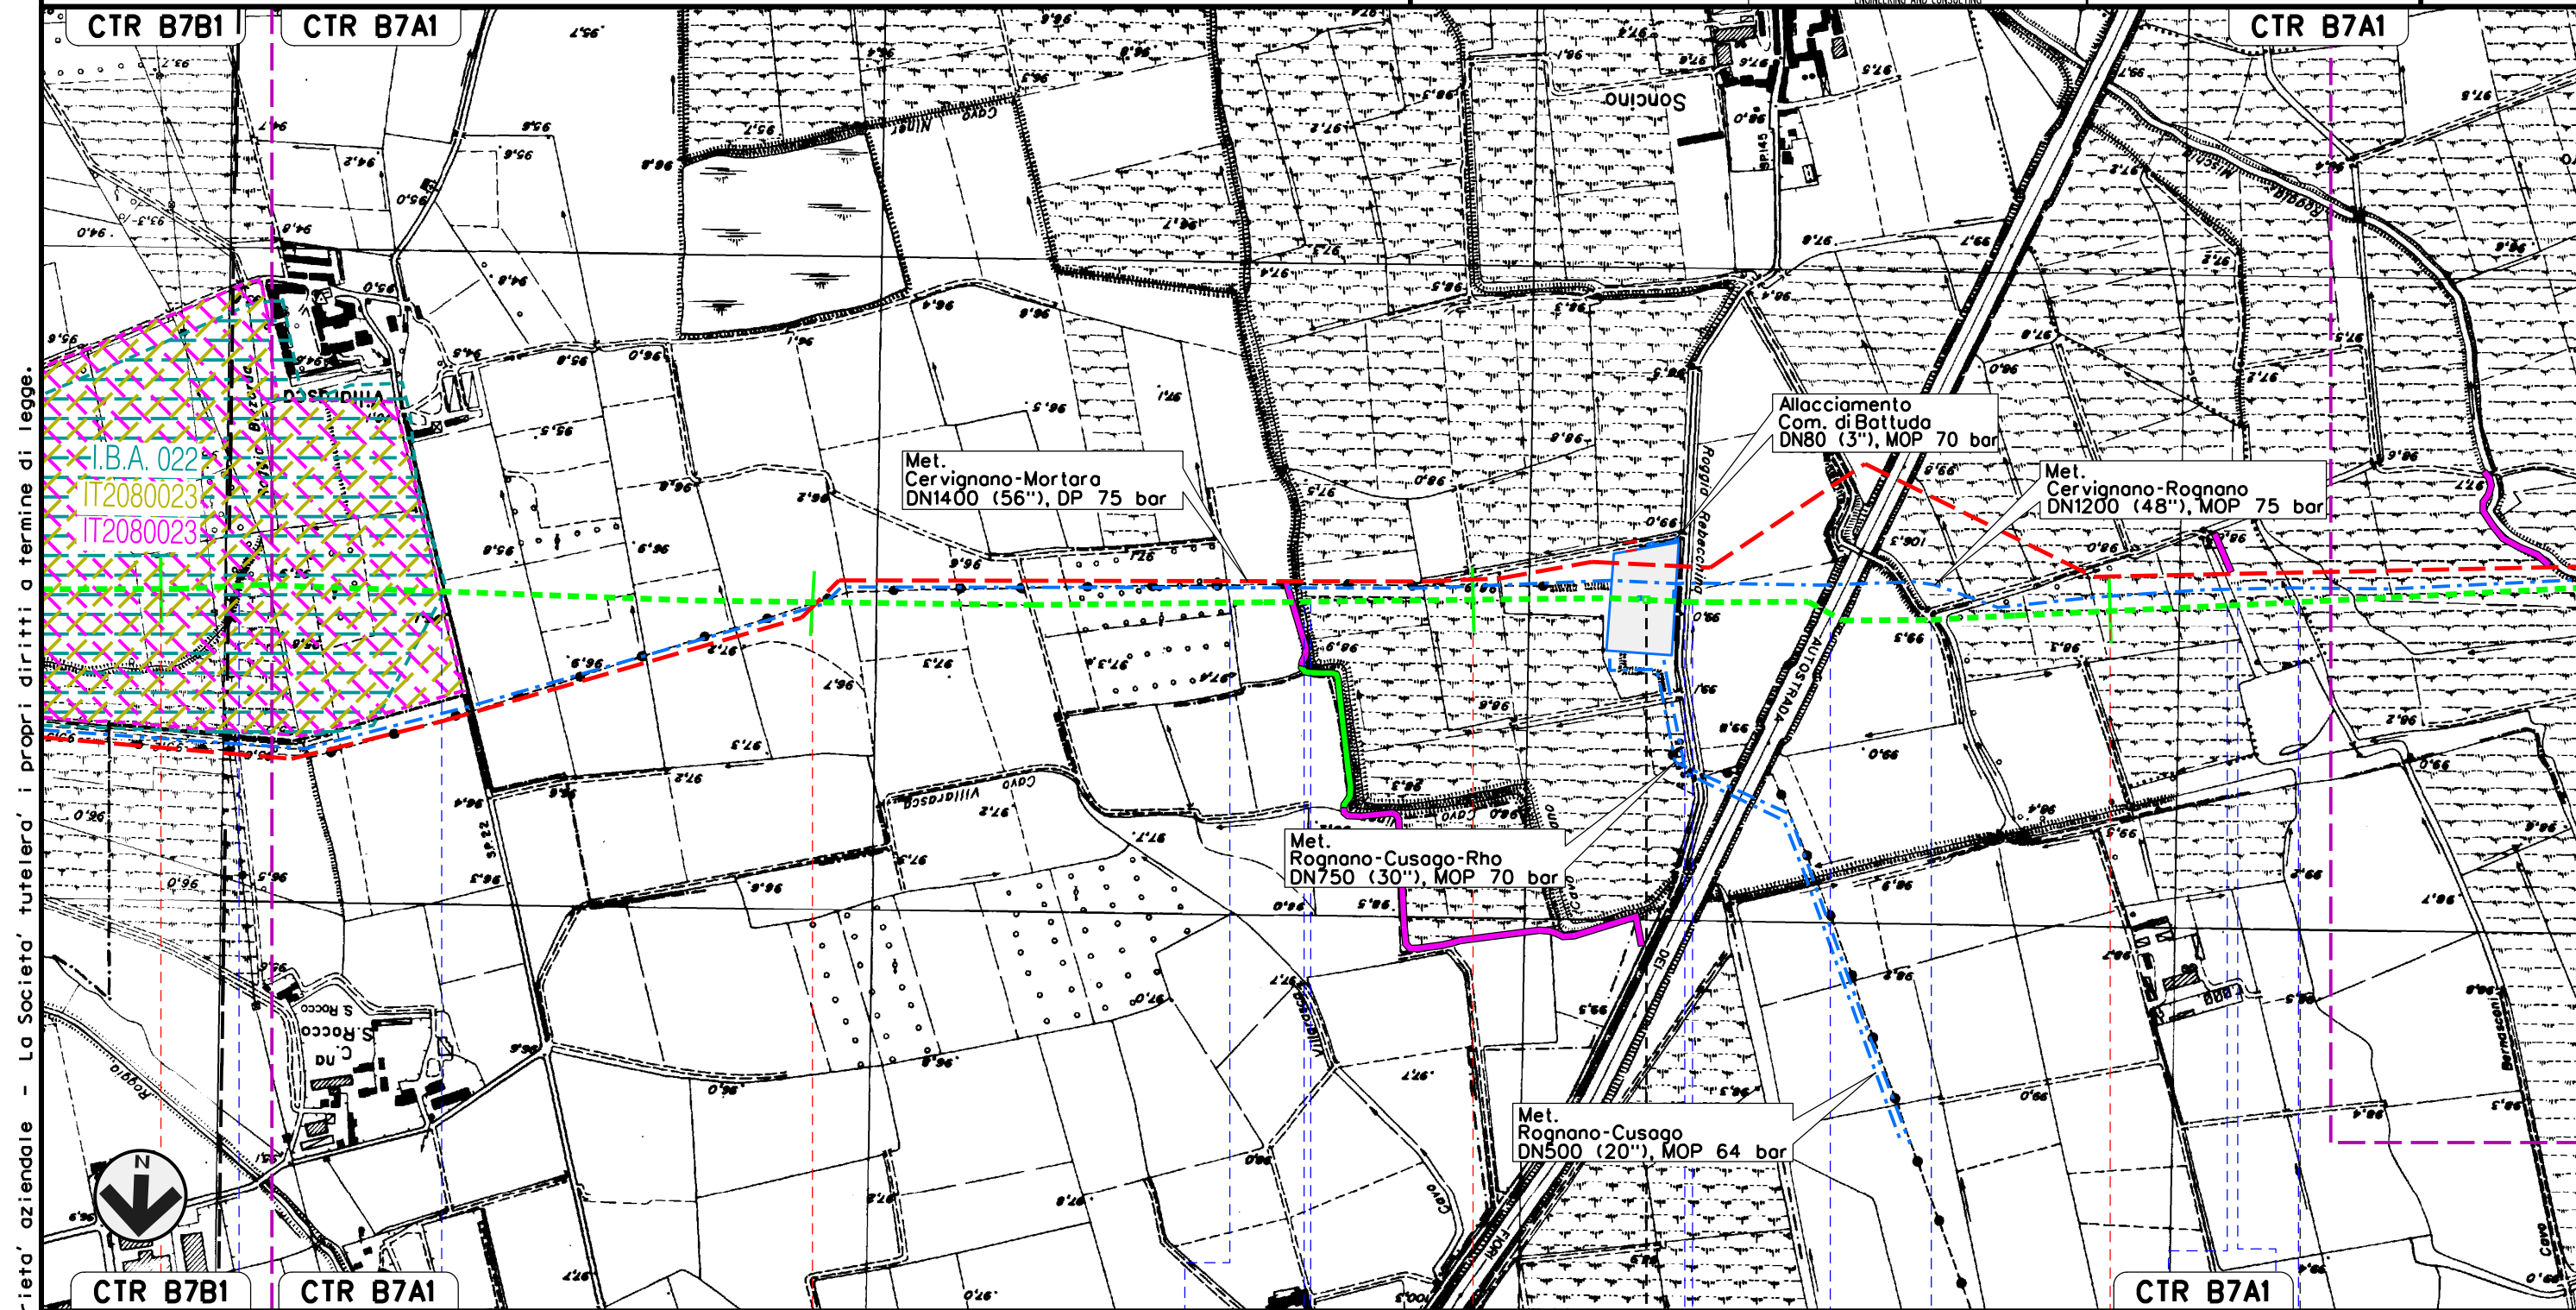

Il presente disegno e' di proprieta' aziendale - La Societa' tutelera' i propri diritti a termine di legge.

CTR B7B1 28 CTR B7A1 29 30 31 CTR B7A1 TROVO

ROGNANO PAVIA  
 Roggio Bizzardo S.P. n.22 Roggio Cavo Kewenkuller Cavo Carimali S.P. n.145 Roggio Rebecchina A 7 Cavetto Soncino Cavo Cerro Cavo Beretta Roggio Giovenzana


PIANTO N. 9 di Rognano km 30-265

MET. SERGNANO-MORTARA  
 TRATTO CERVIGNANO-MORTARA DN 750 (30"), MOP 70 bar

Rimozione Condotta Esistente  
 STRUMENTI DI TUTELA E PIANIFICAZIONE NAZIONALI

00	02-03-12	EMISSIONE	AGUZZI	SEBASTIANELLI	FRASSINELLI
INDICE	DATA	REVISIONI	ELABORATO	VERIFICATO	APPROVATO
			Dis. J01811-PPL-DW-300-0020		
			Comm. NR/11030		

Foglio  
 11  
 di 18  
 Scala  
 1:10000

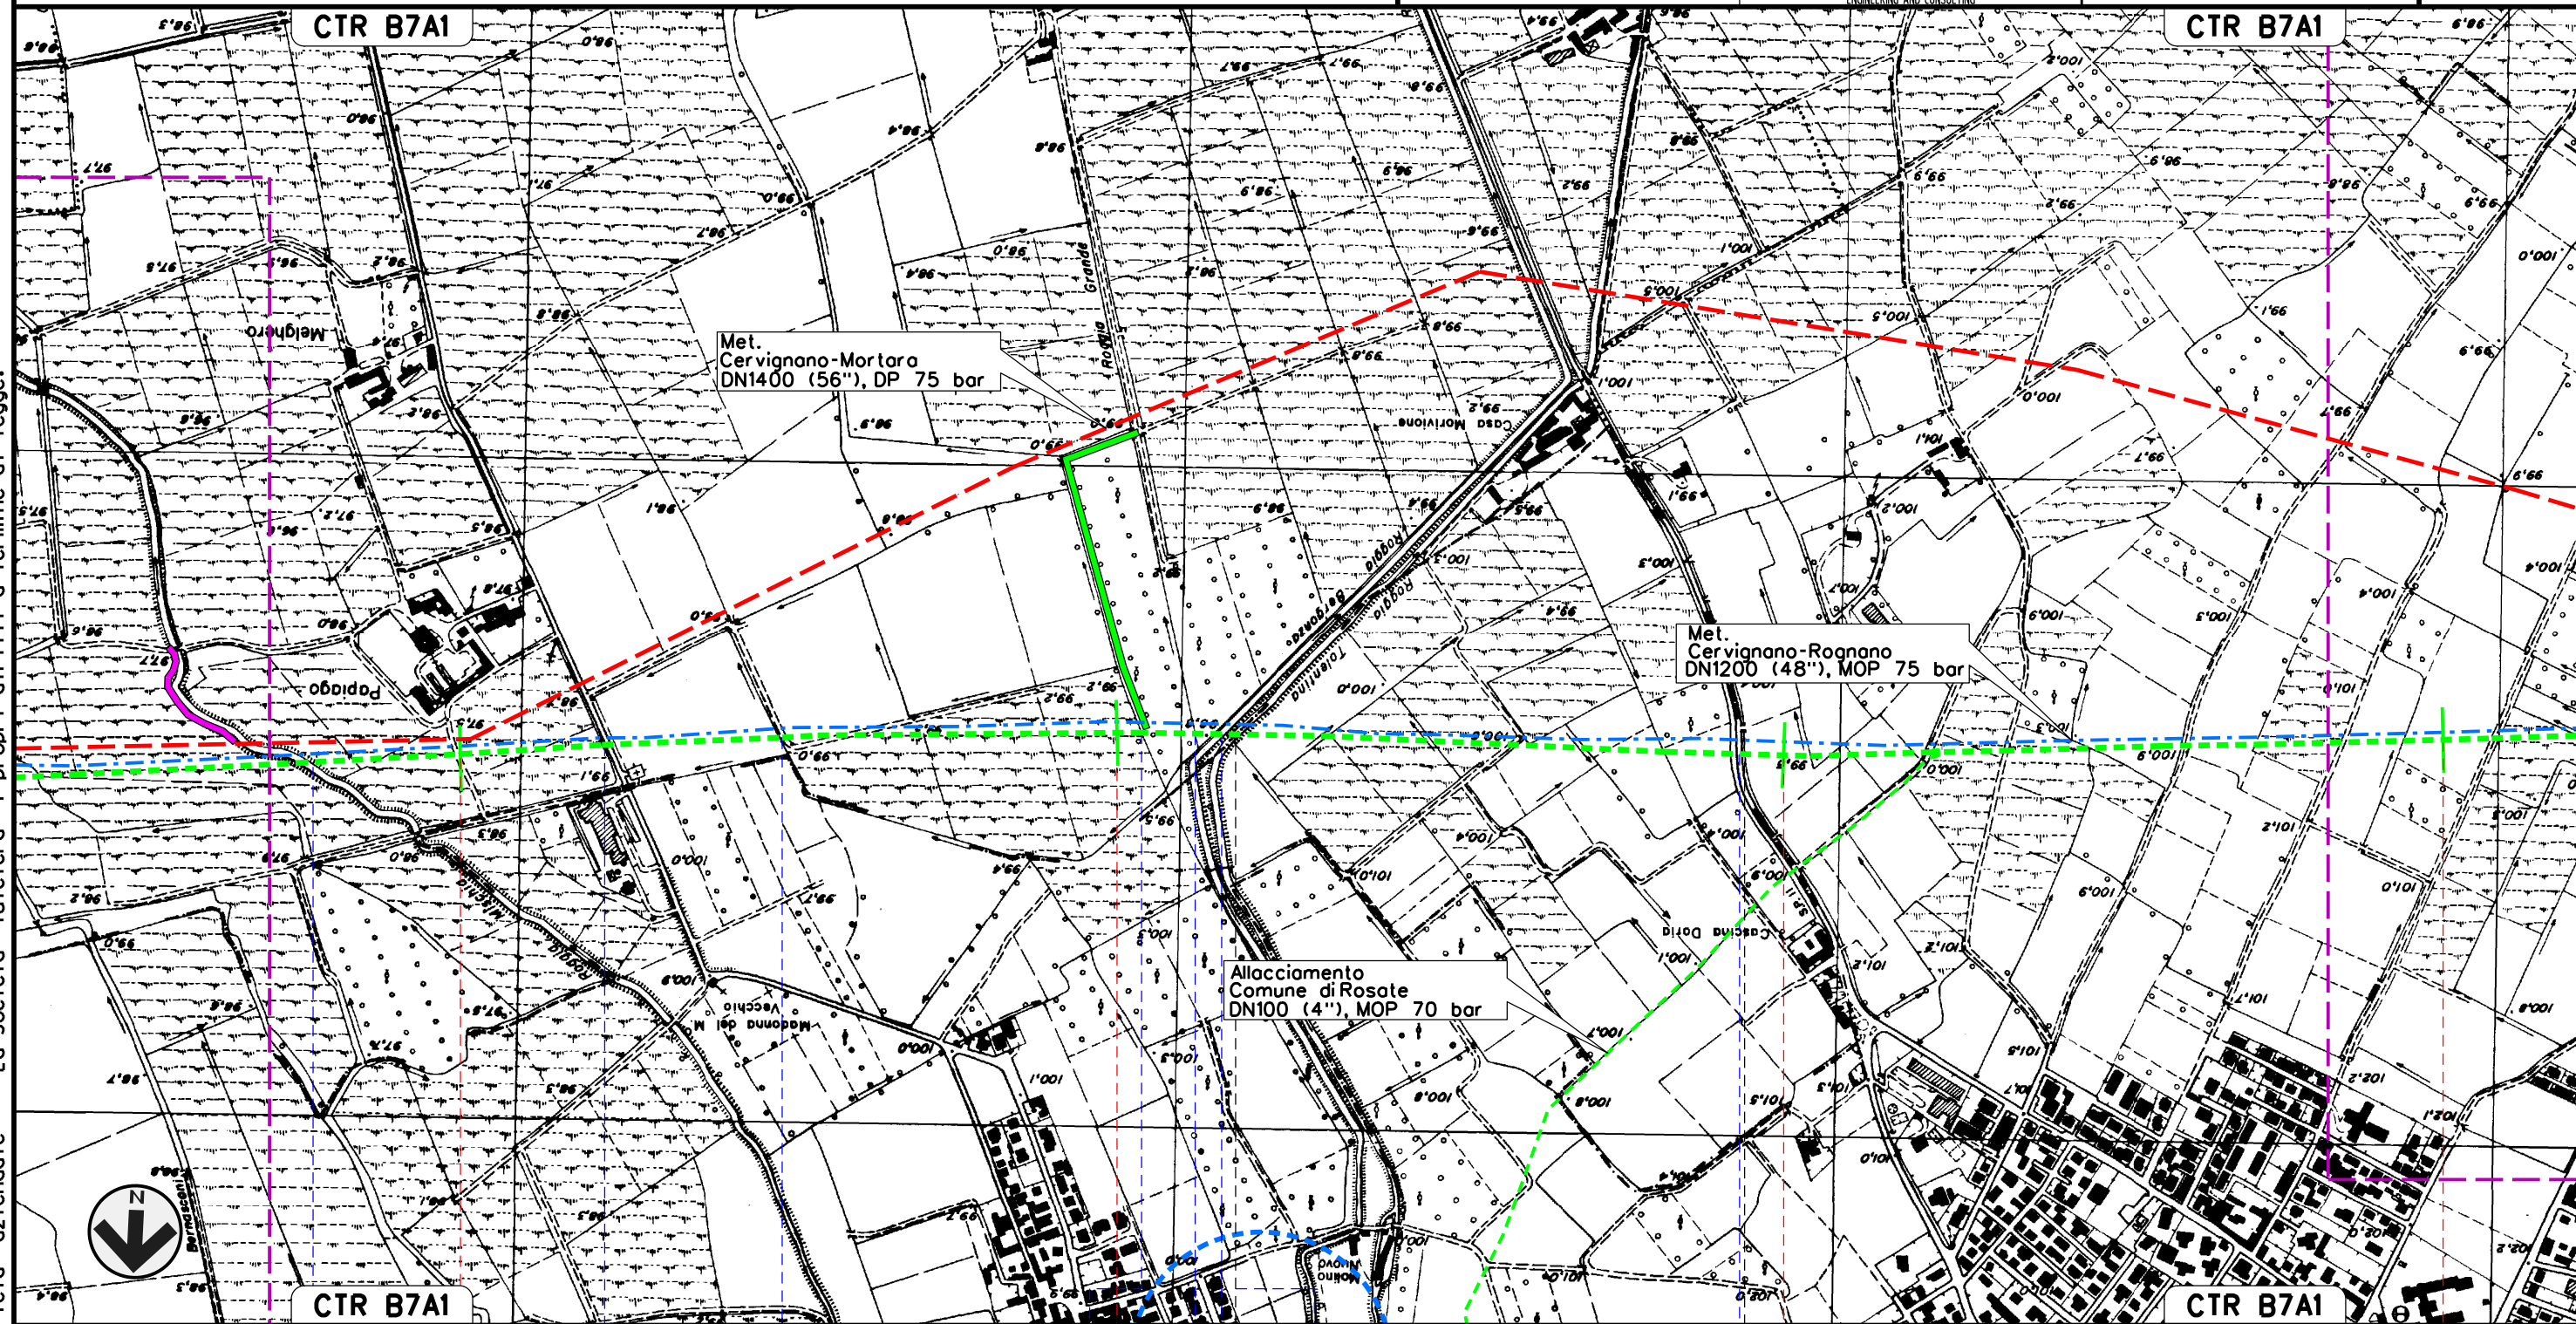

32 33 34 35

TROVO PAVIA VERNATE MILANO CASORATE PRIMO PAVIA

Roggia Mischia Cavo Torradello Roggia Cavo Beccheria Roggia Grande Roggia Bergonza Roggia Tolentina S.P. n.11 Colo Cosorate


Il presente disegno e' di proprieta' aziendale - La Societa' tutelera' i propri diritti a termine di legge.

MET. SERGNANO-MORTARA  
 TRATTO CERVIGNANO-MORTARA DN 750 (30"), MOP 70 bar

Rimozione Condotta Esistente  
 STRUMENTI DI TUTELA E PIANIFICAZIONE NAZIONALI

00	02-03-12	EMISSIONE	AGUZZI	SEBASTIANELLI	FRASSINELLI
INDICE	DATA	REVISIONI	ELABORATO	VERIFICATO	APPROVATO
			Dis. J01811-PPL-DW-300-0020		
			Comm. NR/11030		

Foglio  
 12  
 di 18  
 Scala  
 1:10000

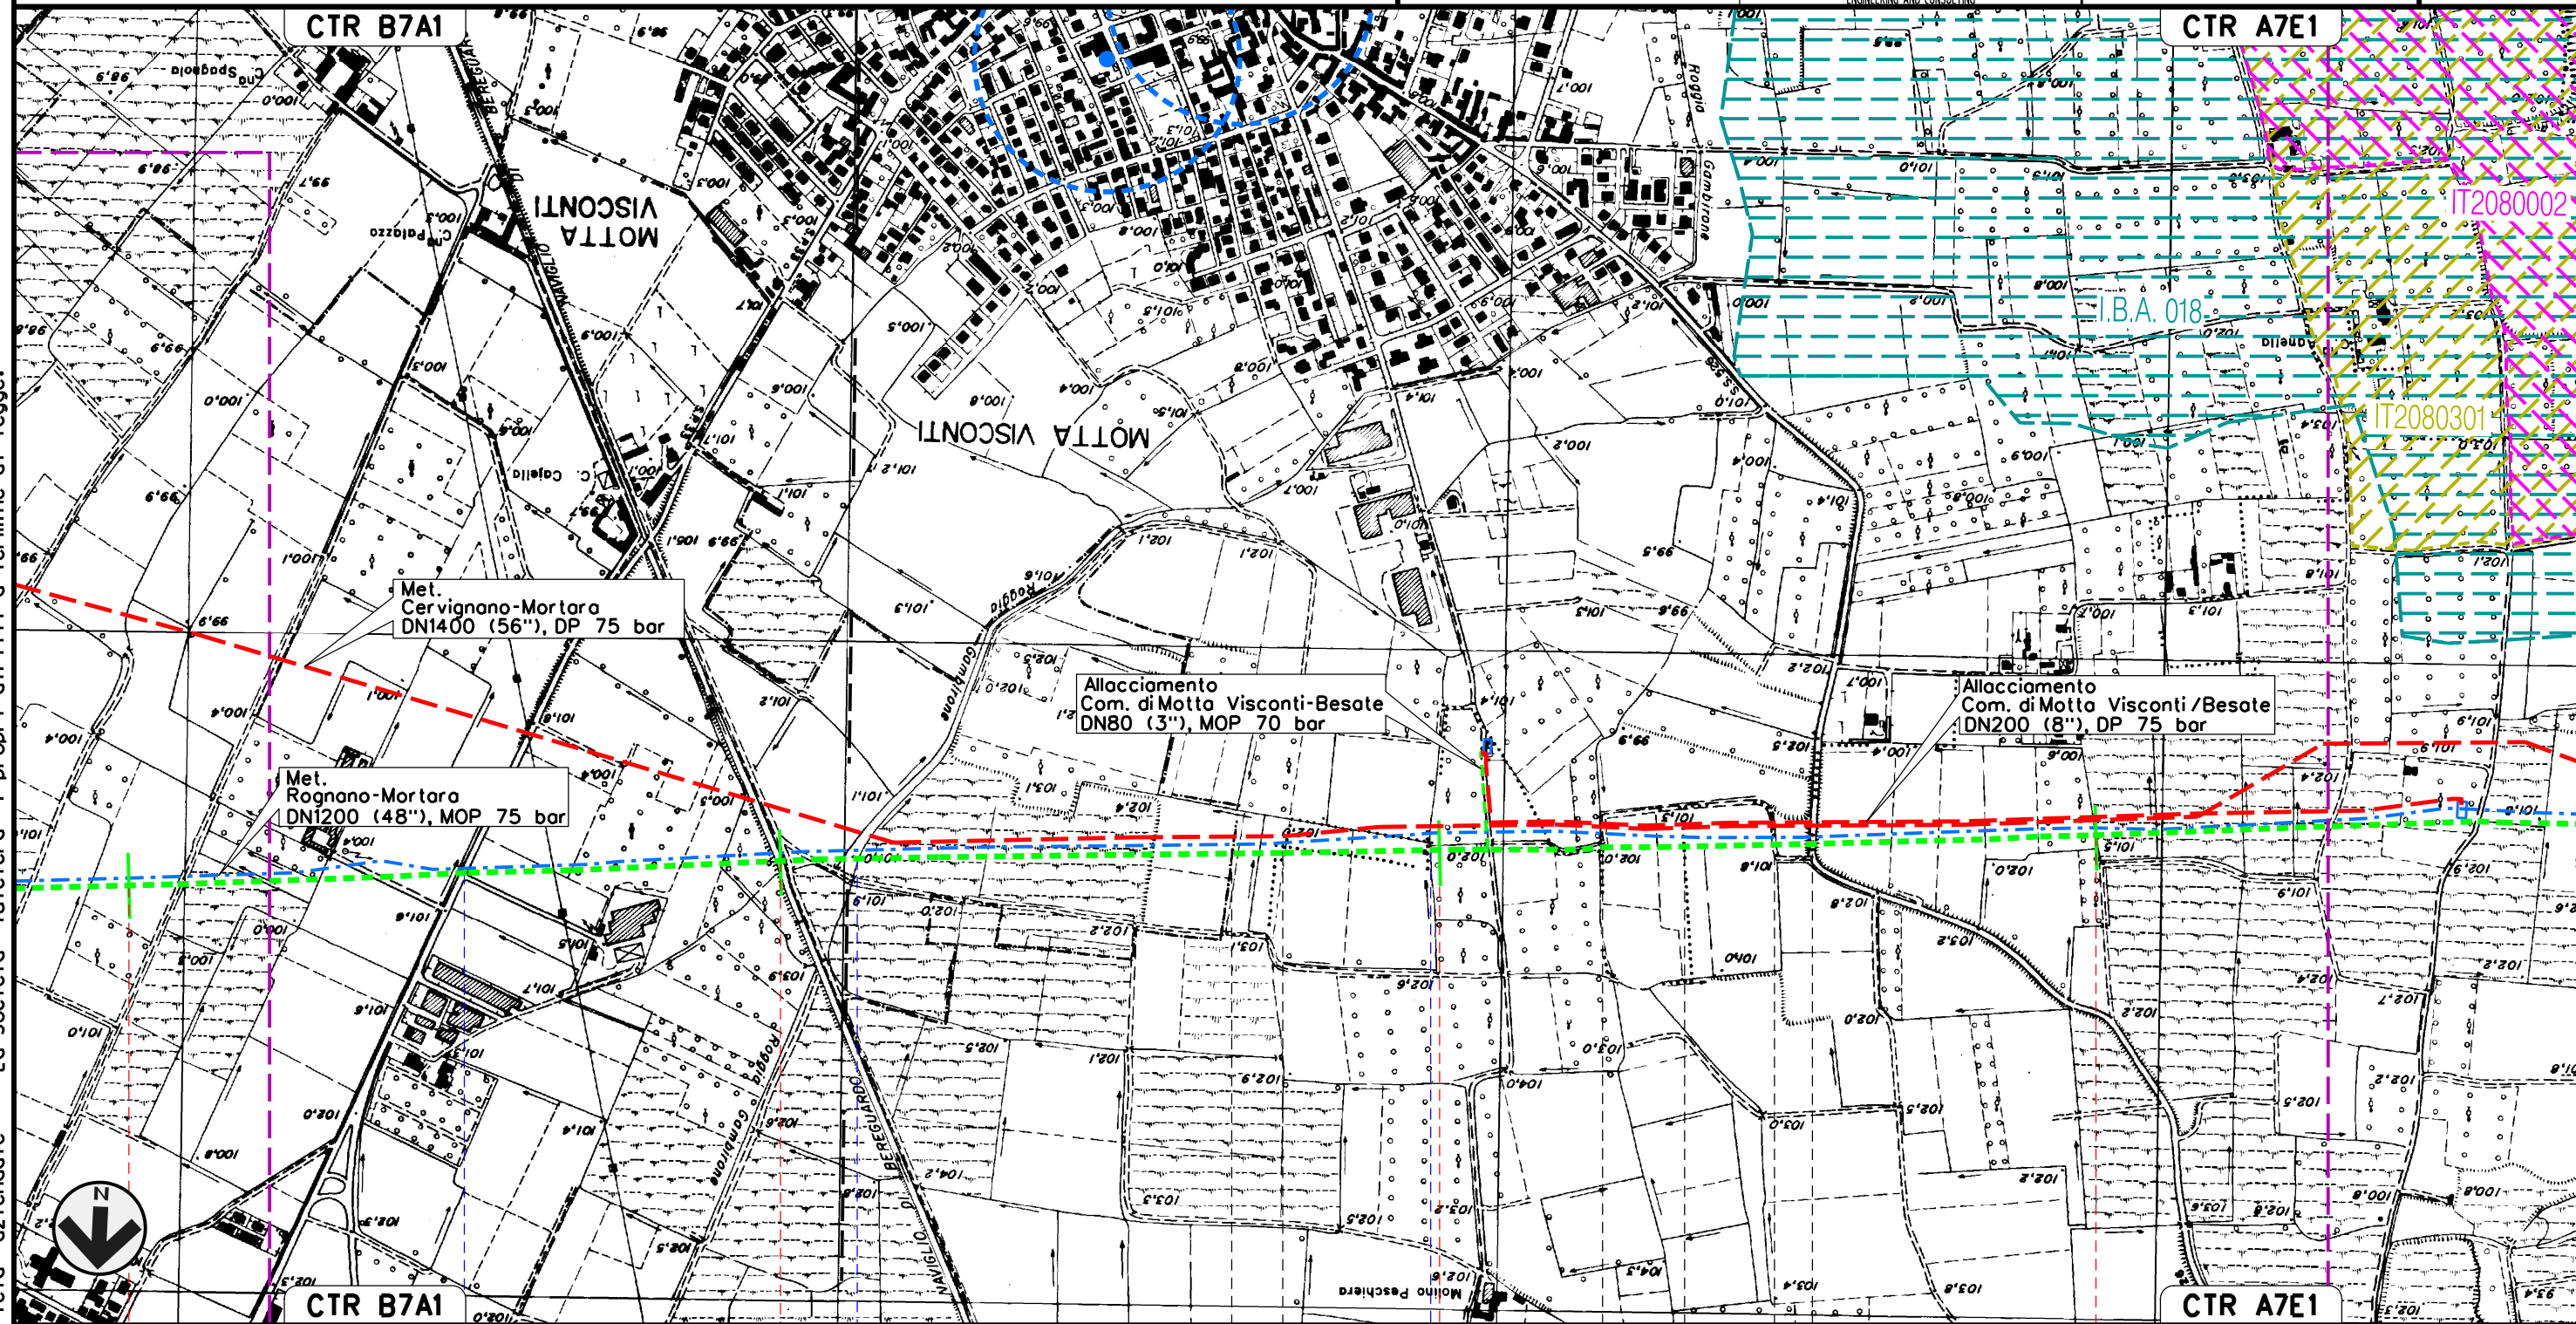



Il presente disegno e' di proprieta' aziendale - La Societa' tutelera' i propri diritti a termine di legge.




35	36	37	38
CASORATE PRIMO PAVIA	MOTTA VISCONTI	BESATE	BESATE
	MOTTA VISCONTI	BESATE	MILANO
	S.P. n.190	Naviglio Bereguardo	Cavo Gambirone
		Roggia Maino	S.S. n.526


MET. SERGNANO-MORTARA  
 TRATTO CERVIGNANO-MORTARA DN 750 (30"), MOP 70 bar

Rimozione Condotta Esistente  
 STRUMENTI DI TUTELA E PIANIFICAZIONE NAZIONALI

00	02-03-12	EMISSIONE	AGUZZI	SEBASTIANELLI	FRASSINELLI
INDICE	DATA	REVISIONI	ELABORATO	VERIFICATO	APPROVATO
					
			Dis. J01811-PPL-DW-300-0020		Foglio 13 di 18
			Comm. NR/11030		Scala 1:10000

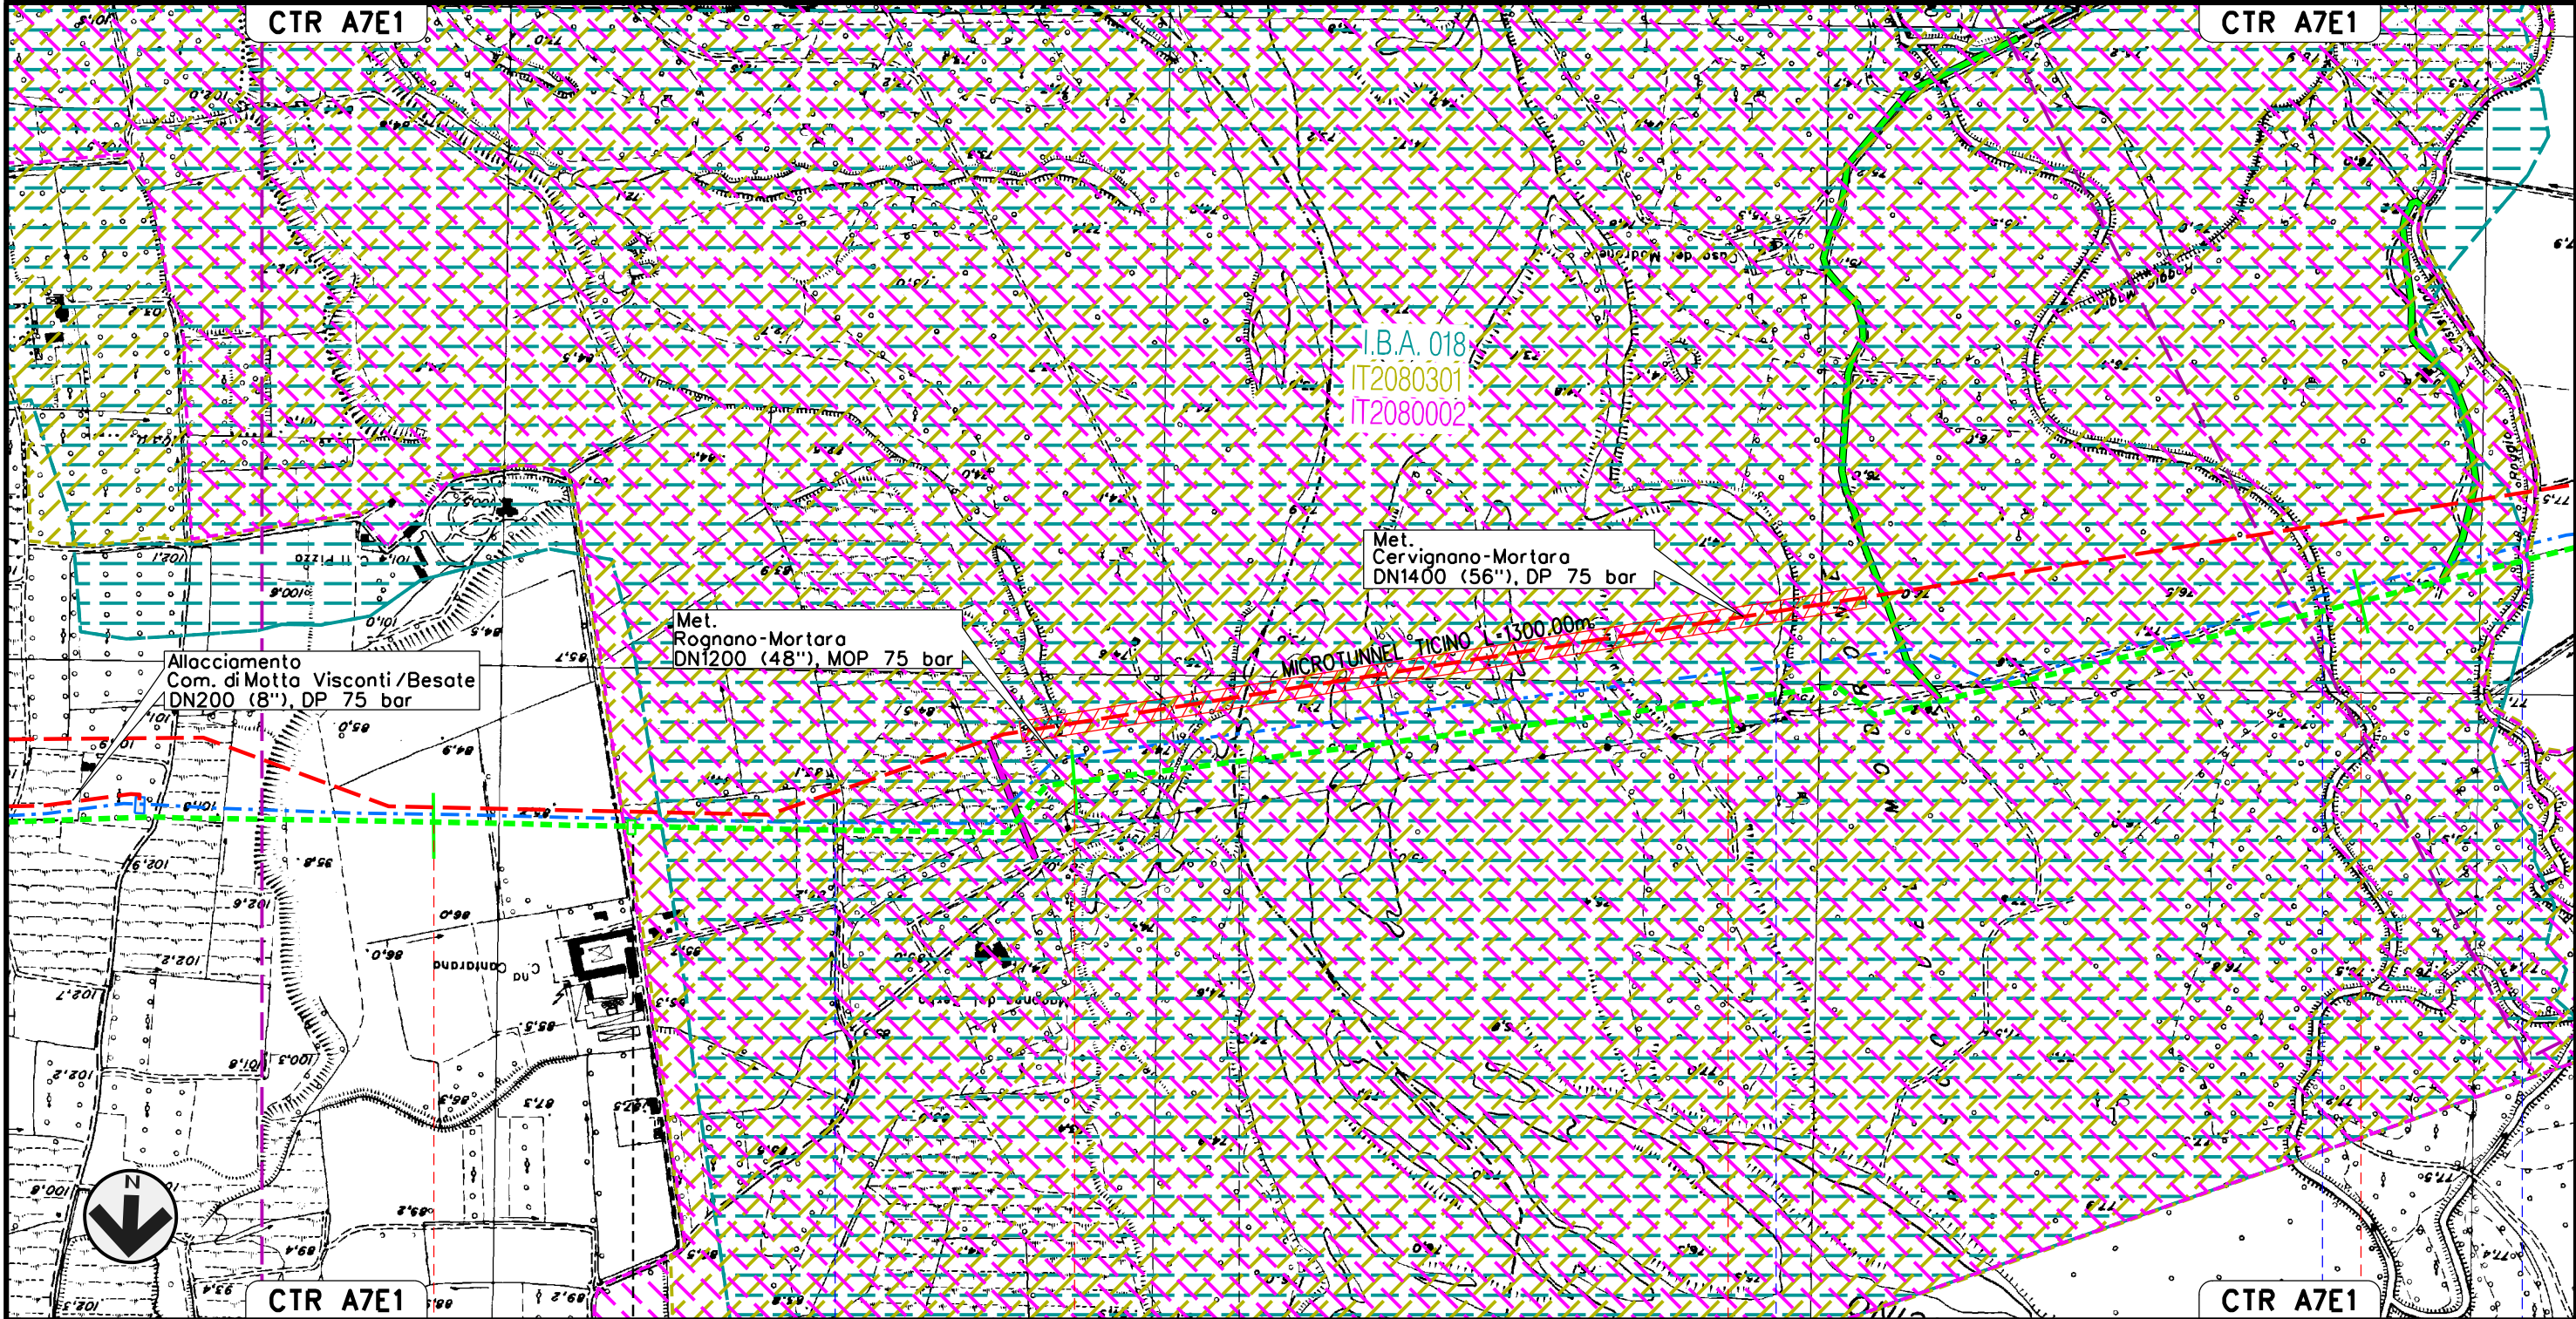

Il presente disegno e' di proprieta' aziendale - La Societa' tutelera' i propri diritti a termine di legge.

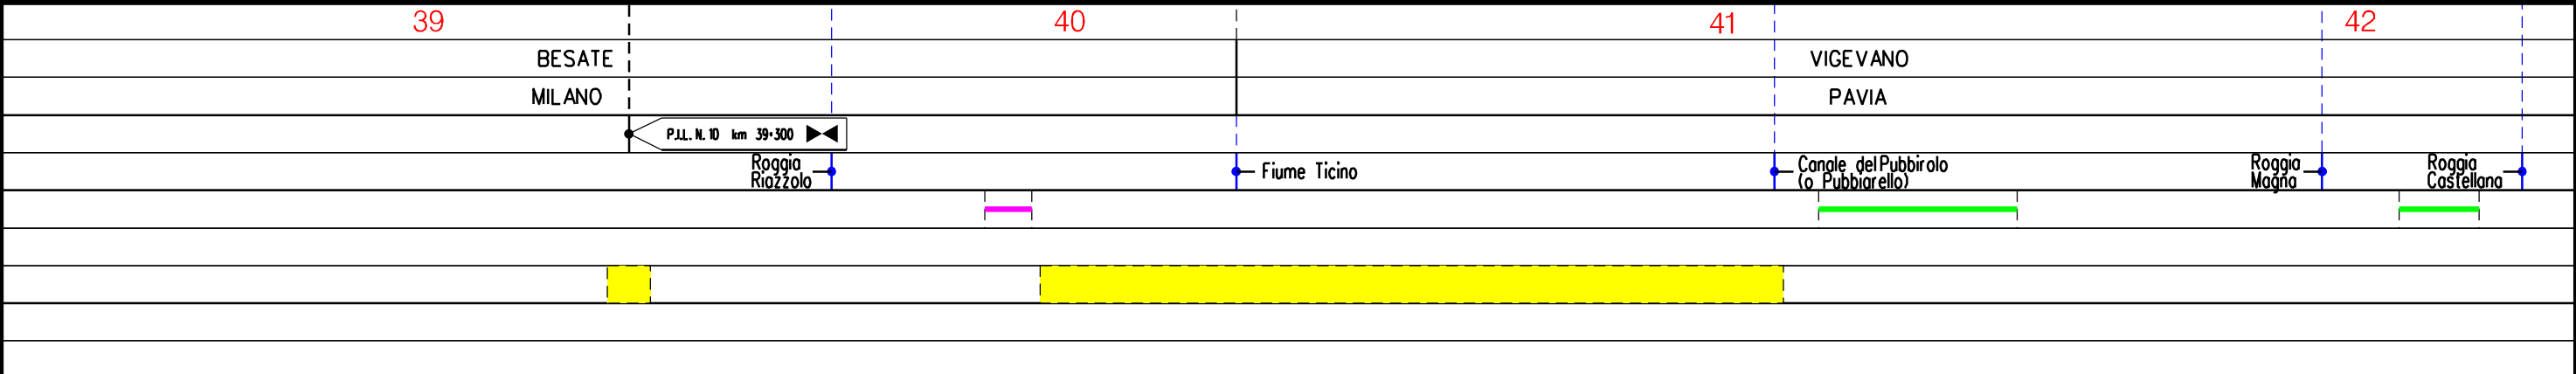


MET. SERGNANO-MORTARA  
 TRATTO CERVIGNANO-MORTARA DN 750 (30"), MOP 70 bar

Rimozione Condotta Esistente  
 STRUMENTI DI TUTELA E PIANIFICAZIONE NAZIONALI

00	02-03-12	EMISSIONE	AGUZZI	SEBASTIANELLI	FRASSINELLI
INDICE	DATA	REVISIONI	ELABORATO	VERIFICATO	APPROVATO
			Dis. J01811-PPL-DW-300-0020		
			Comm. NR/11030		

Foglio  
 14  
 di 18  
 Scala  
 1:10000

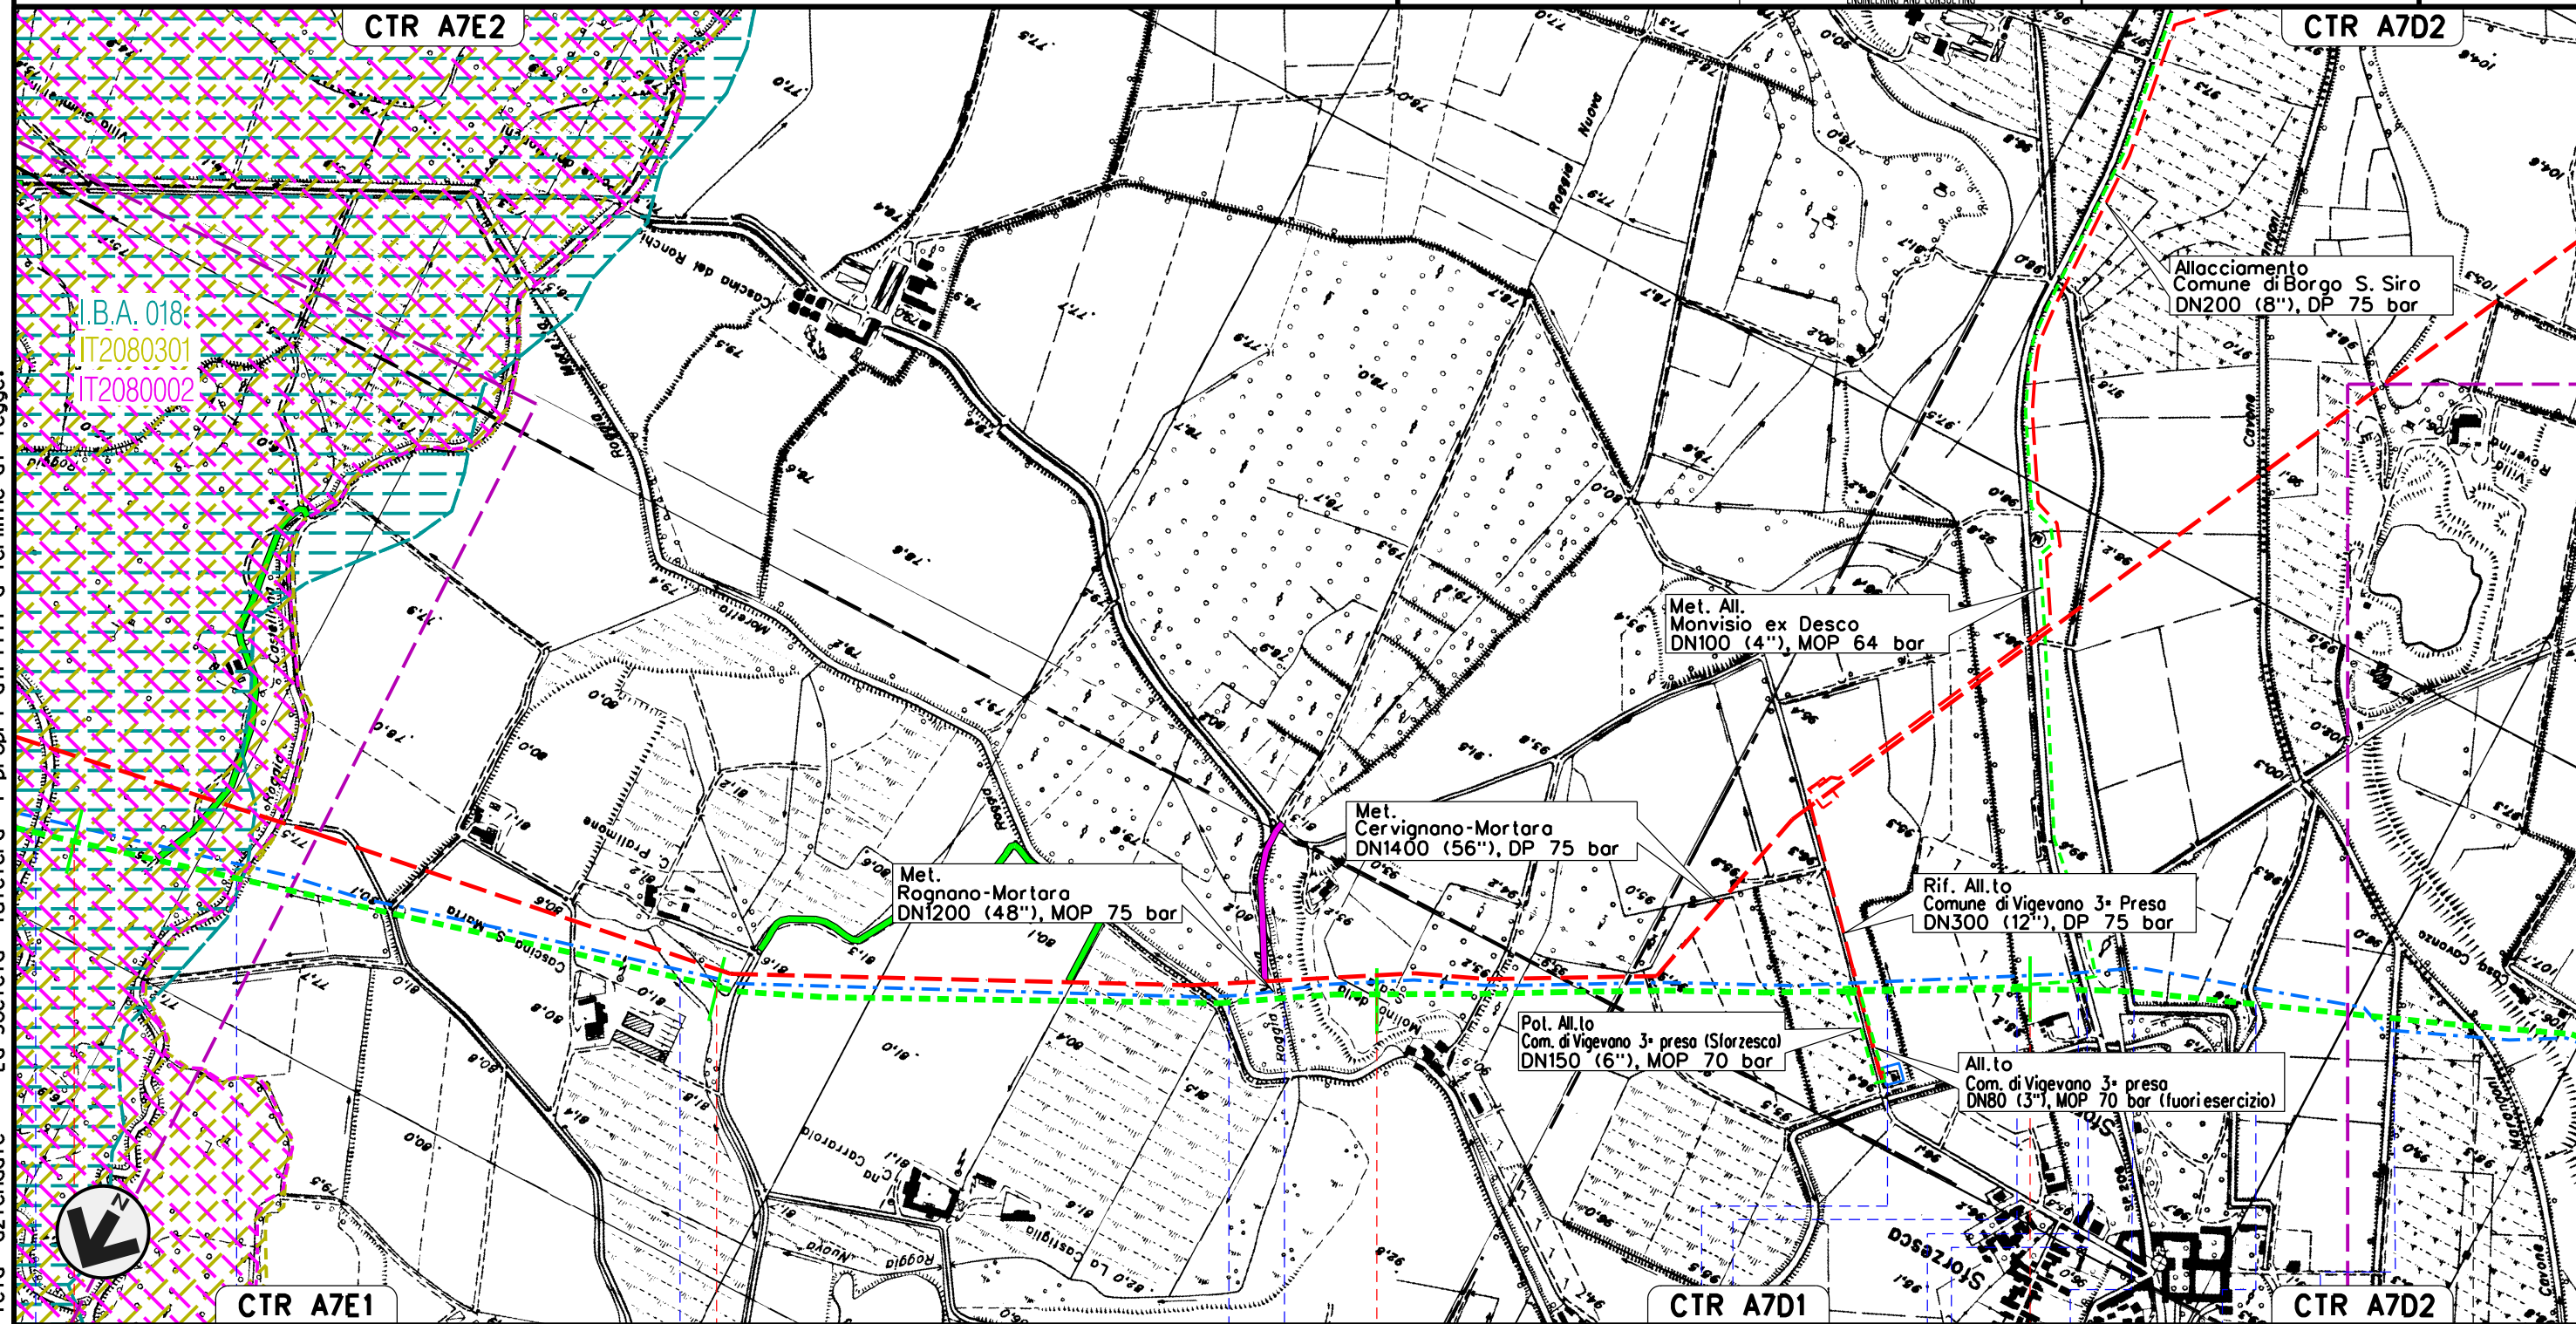

Il presente disegno e' di proprieta' aziendale - La Societa' tutelera' i propri diritti a termine di legge.


42	43	44	45	
		VIGEVANO		GAMBOLO
		PAVIA		
Roggio Magna	Roggio Castellana	Cavo Pratimone	Roggio Moretta	Cavo dell'Occhio
			Roggio	Roggio Gruggina
			Roggio	S.P. n.206
			Naviglio Storzesco Saporiti	Roggio del Mulino
			Naviglio Storzesco Saporiti	Cavo Sargenti della Storzesca

MET. SERGNANO-MORTARA  
 TRATTO CERVIGNANO-MORTARA DN 750 (30"), MOP 70 bar


Rimozione Condotta Esistente  
 STRUMENTI DI TUTELA E PIANIFICAZIONE NAZIONALI

00	02-03-12	EMISSIONE	AGUZZI	SEBASTIANELLI	FRASSINELLI
INDICE	DATA	REVISIONI	ELABORATO	VERIFICATO	APPROVATO
			Dis. J01811-PPL-DW-300-0020		
			Comm. NR/11030		

Foglio  
 15  
 di 18  
 Scala  
 1:10000

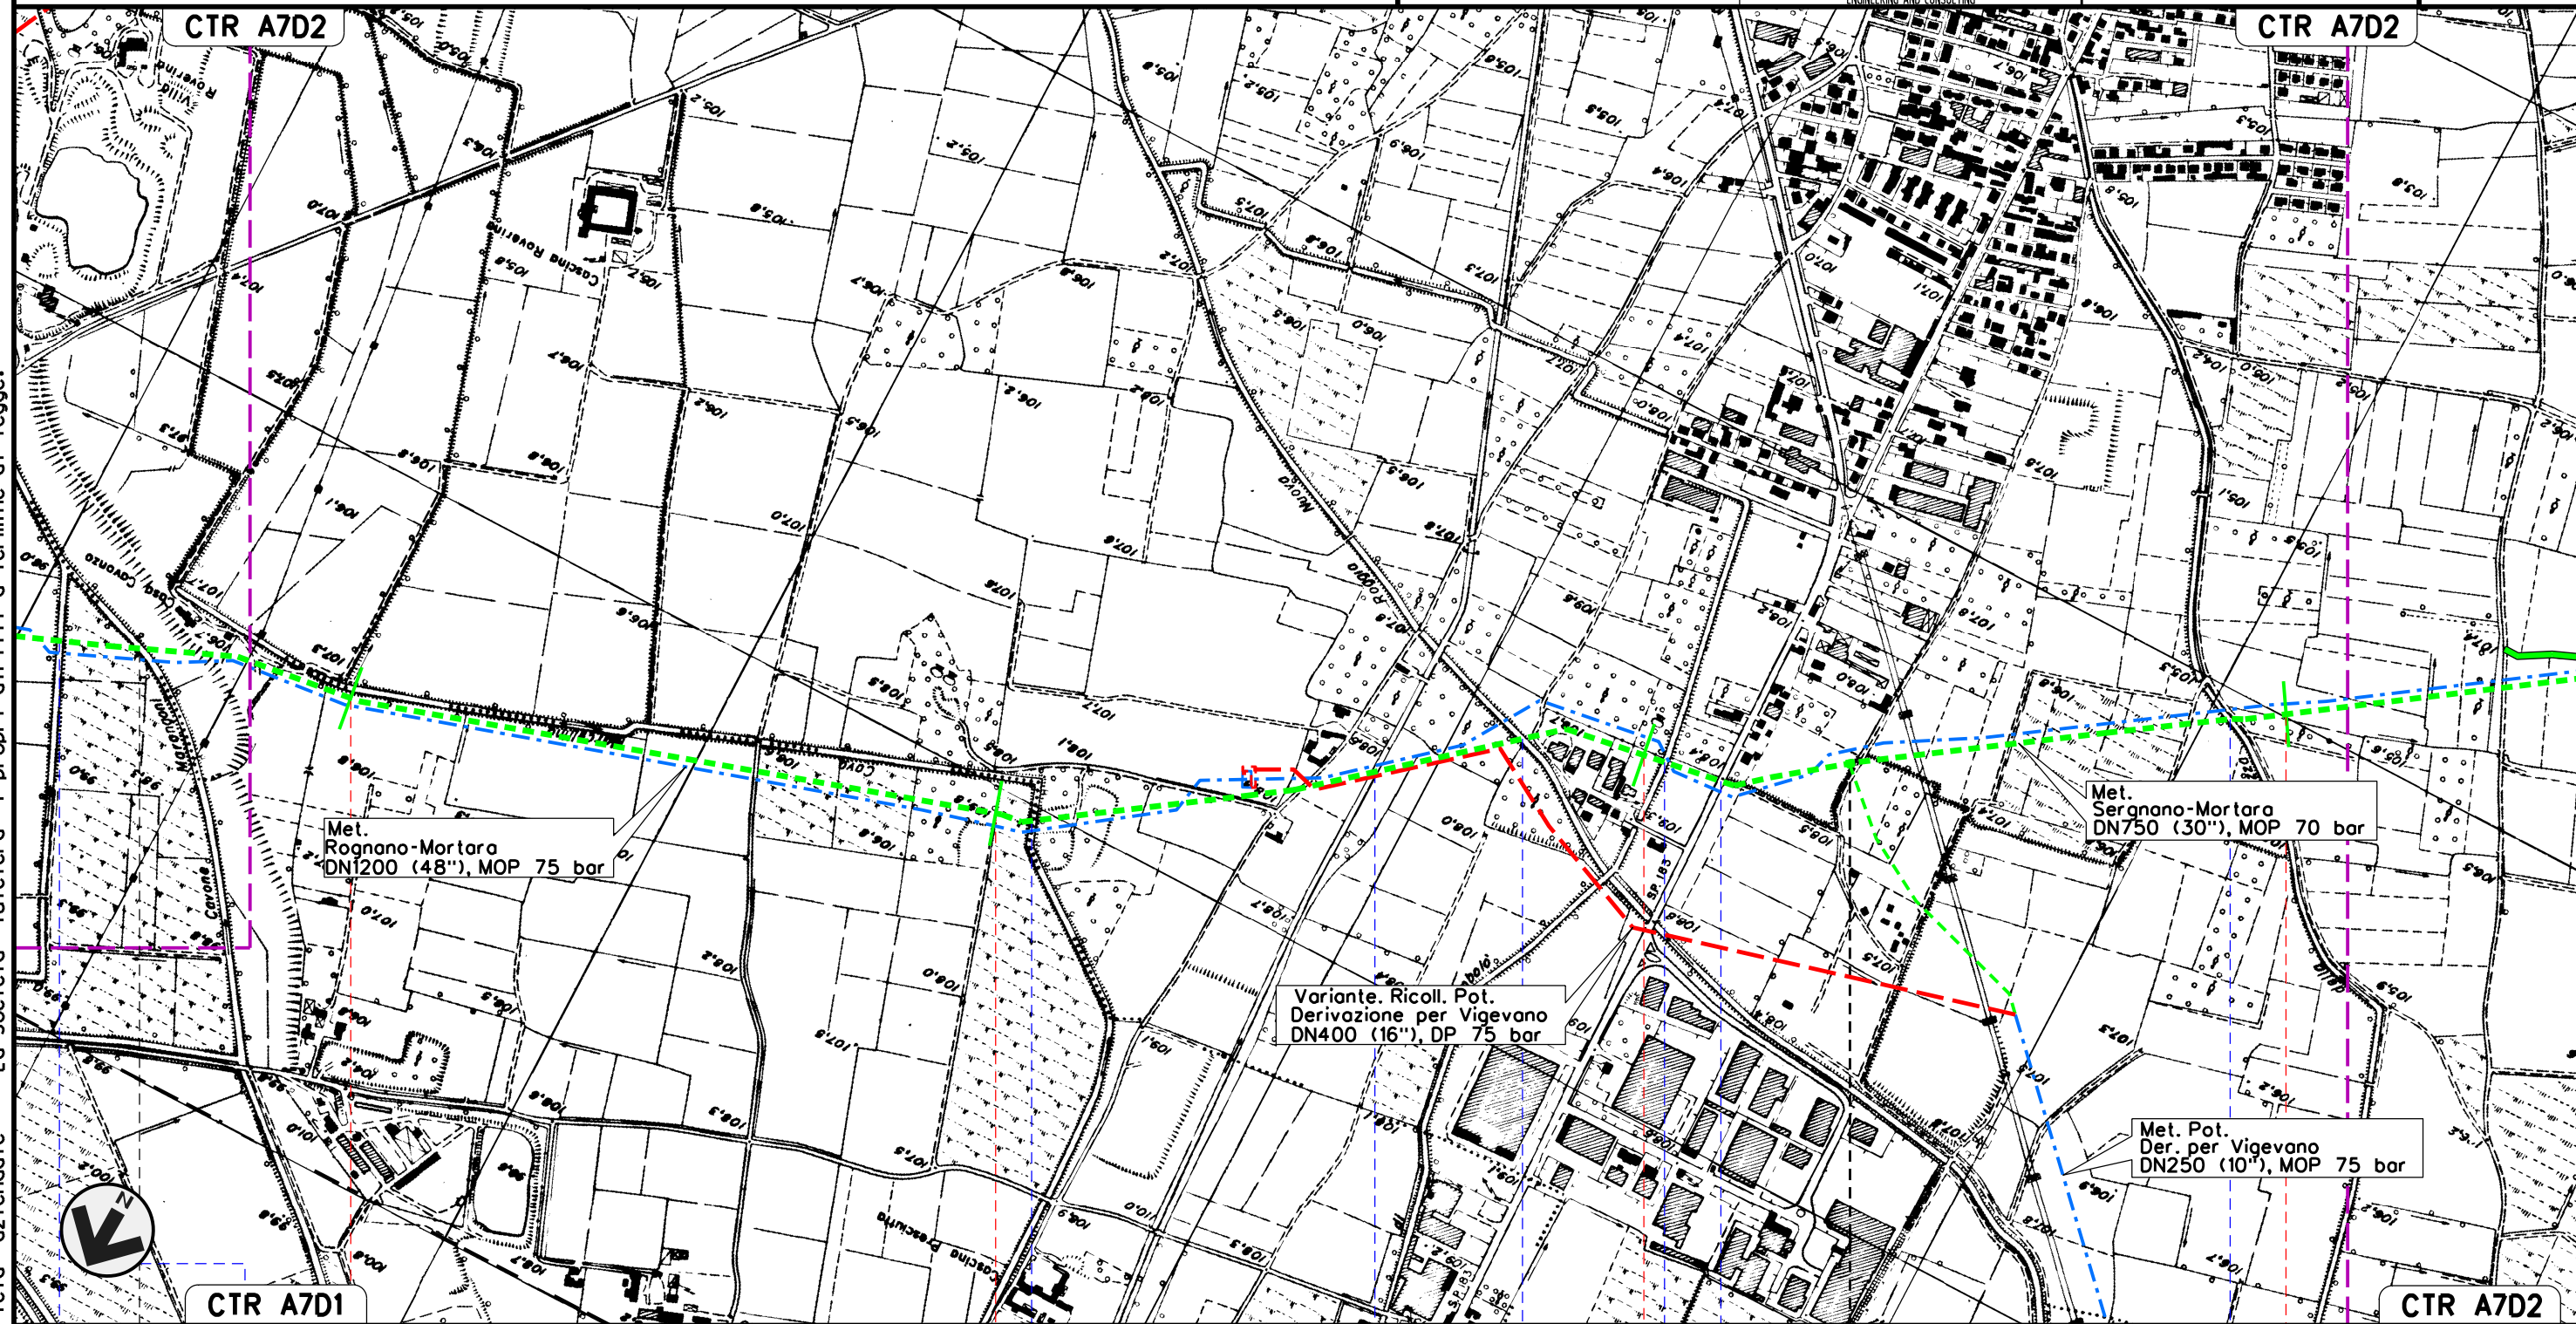

Il presente disegno e' di proprieta' aziendale - La Societa' tutelera' i propri diritti a termine di legge.

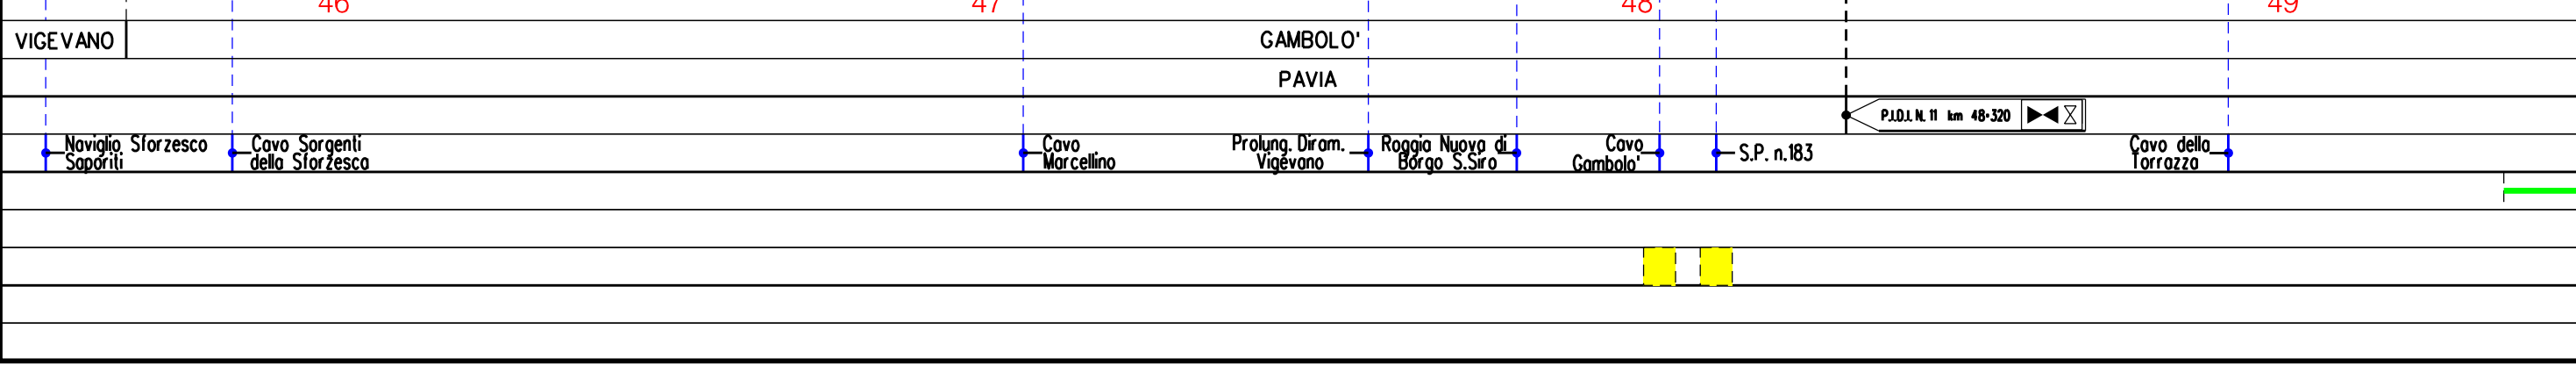


MET. SERGNANO-MORTARA  
 TRATTO CERVIGNANO-MORTARA DN 750 (30"), MOP 70 bar


Rimozione Condotta Esistente  
 STRUMENTI DI TUTELA E PIANIFICAZIONE NAZIONALI

00	02-03-12	EMISSIONE	AGUZZI	SEBASTIANELLI	FRASSINELLI
INDICE	DATA	REVISIONI	ELABORATO	VERIFICATO	APPROVATO
			Dis. J01811-PPL-DW-300-0020		
			Comm. NR/11030		

Foglio  
 16  
 di 18  
 Scala  
 1:10000

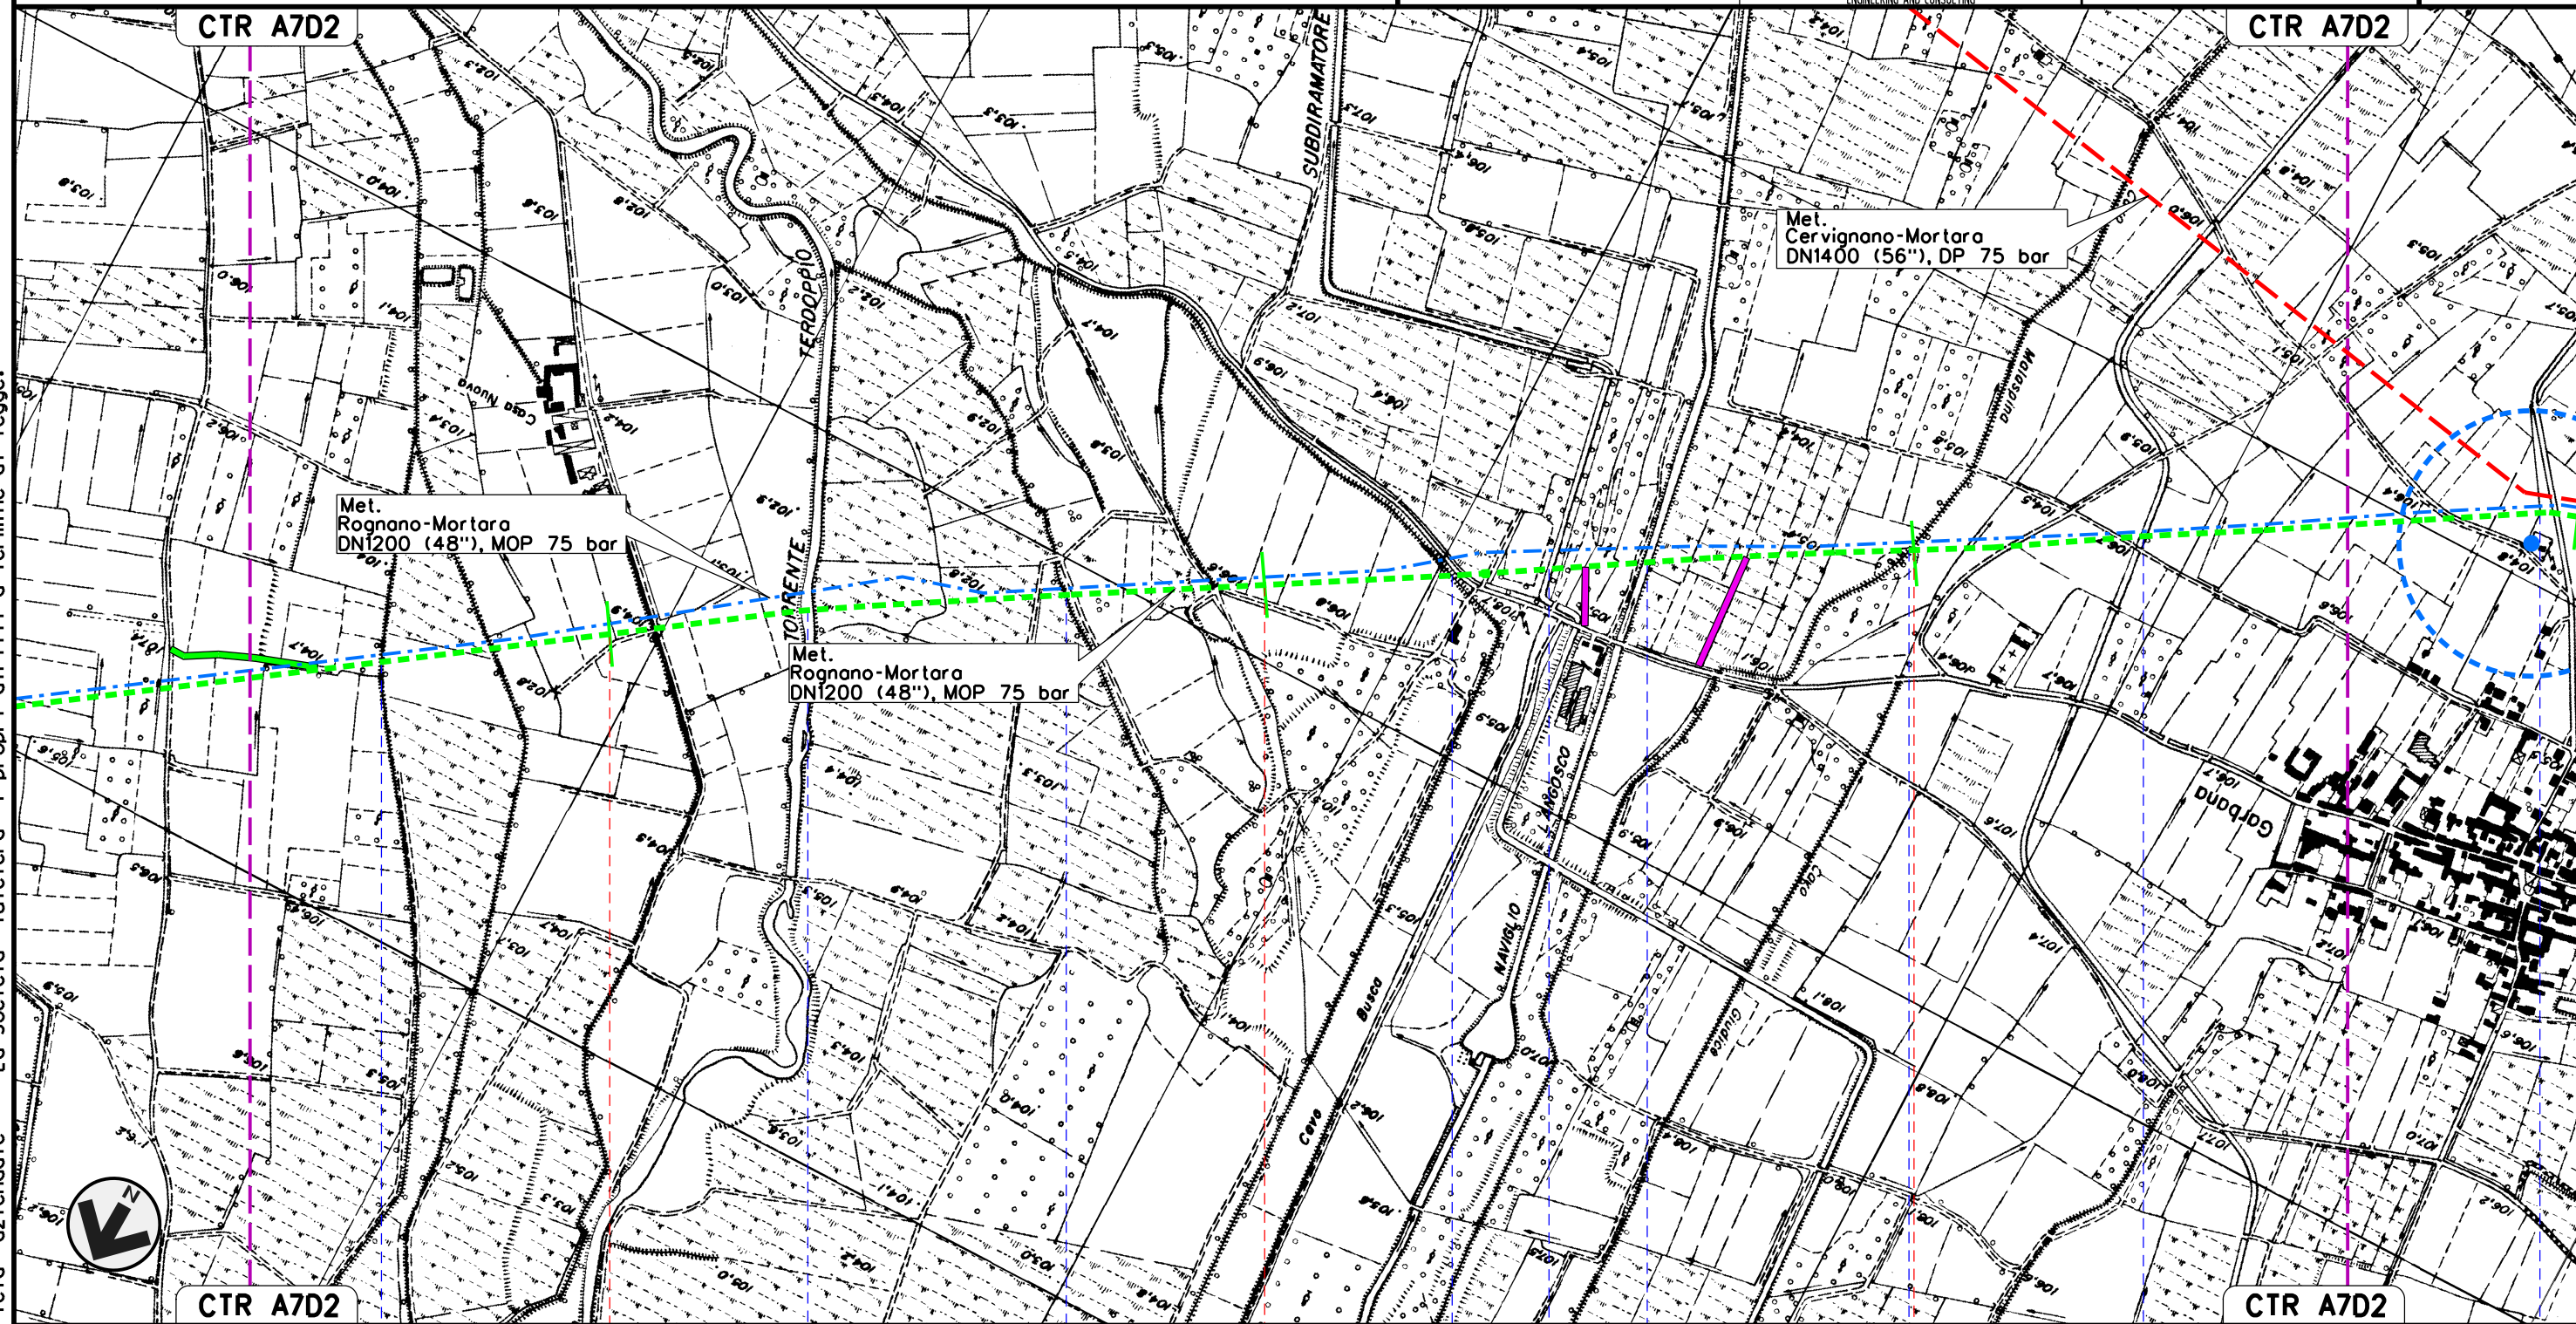

Il presente disegno e' di proprieta' aziendale - La Societa' tutelera' i propri diritti a termine di legge.

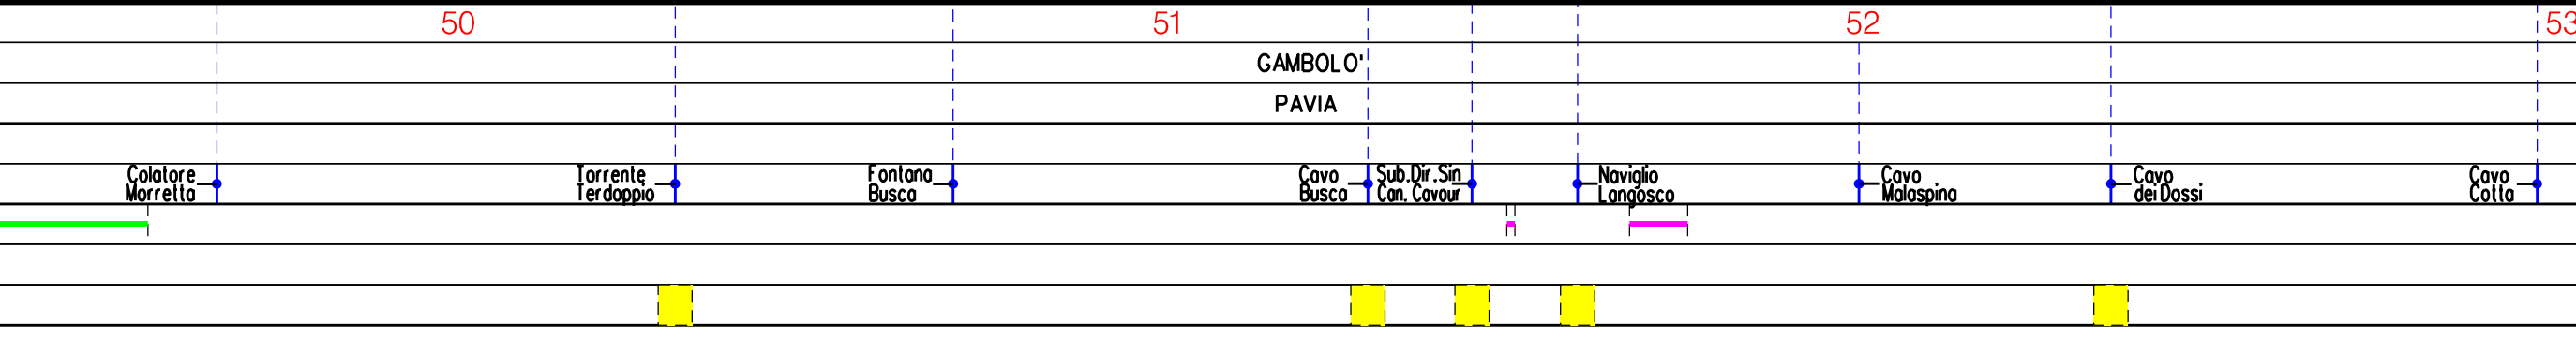




MET. SERGNANO-MORTARA  
 TRATTO CERVIGNANO-MORTARA DN 750 (30"), MOP 70 bar


Rimozione Condotta Esistente  
 STRUMENTI DI TUTELA E PIANIFICAZIONE NAZIONALI

00	02-03-12	EMISSIONE	AGUZZI	SEBASTIANELLI	FRASSINELLI
INDICE	DATA	REVISIONI	ELABORATO	VERIFICATO	APPROVATO
			Dis. J01811-PPL-DW-300-0020		
			Comm. NR/11030		

Foglio  
 17  
 di 18  
 Scala  
 1:10000

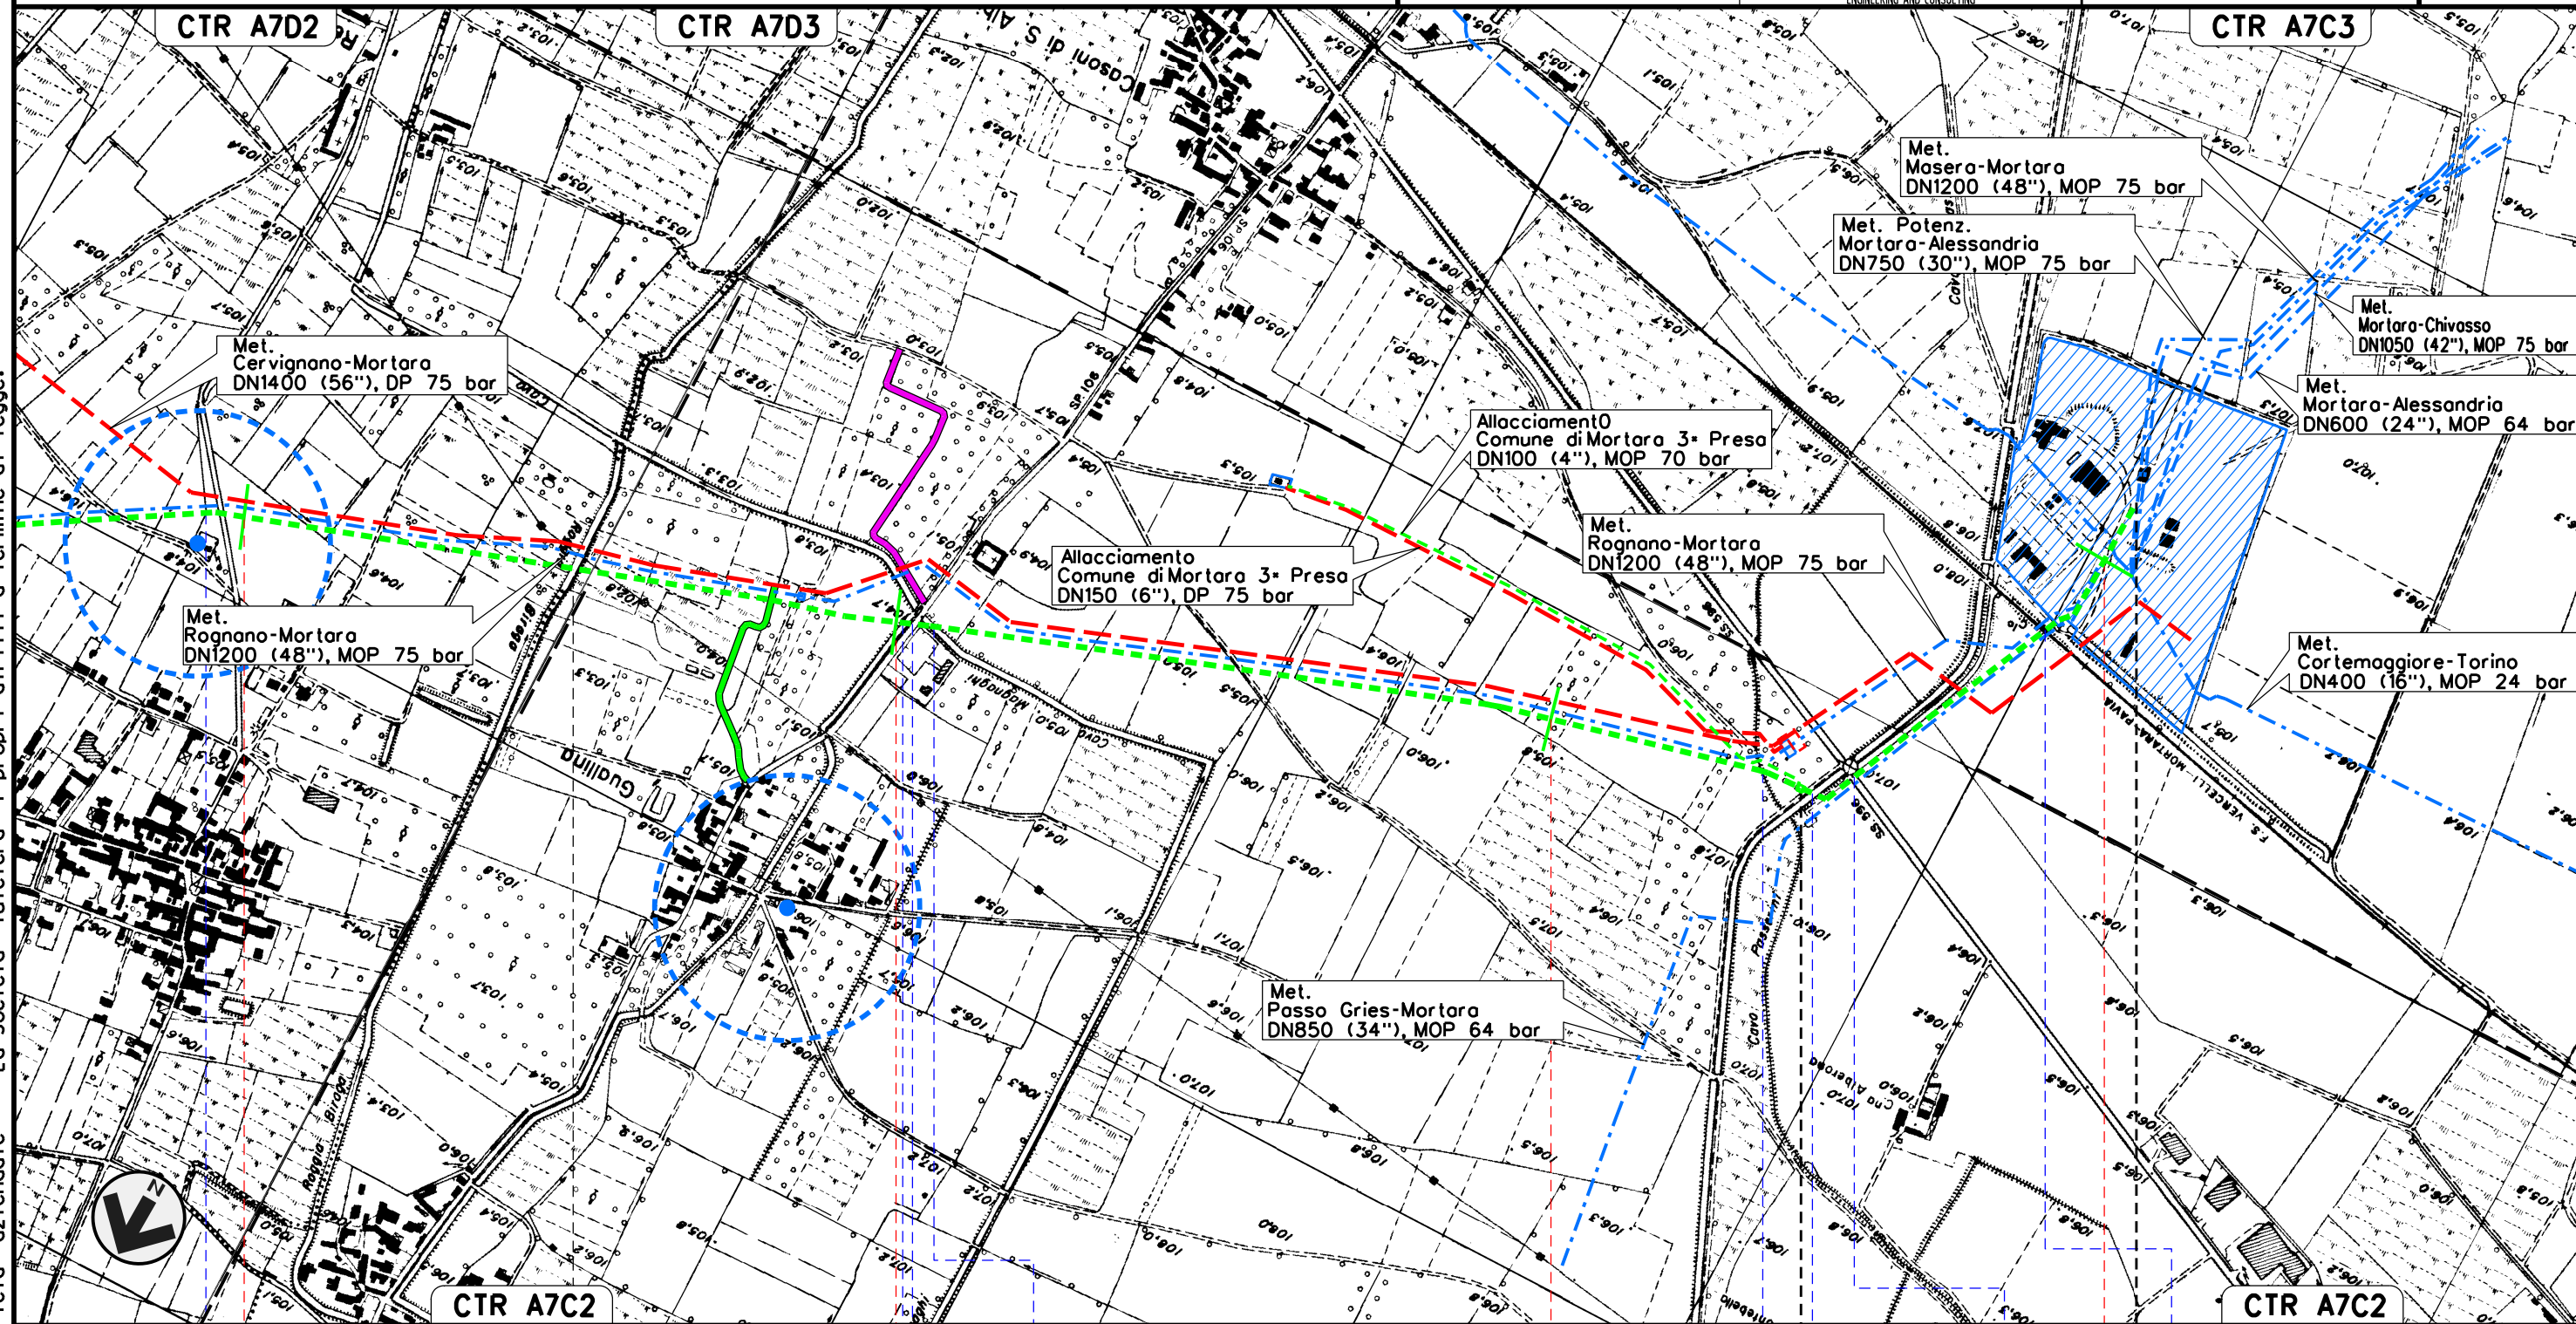

Il presente disegno e' di proprieta' aziendale - La Societa' tutelera' i propri diritti a termine di legge.

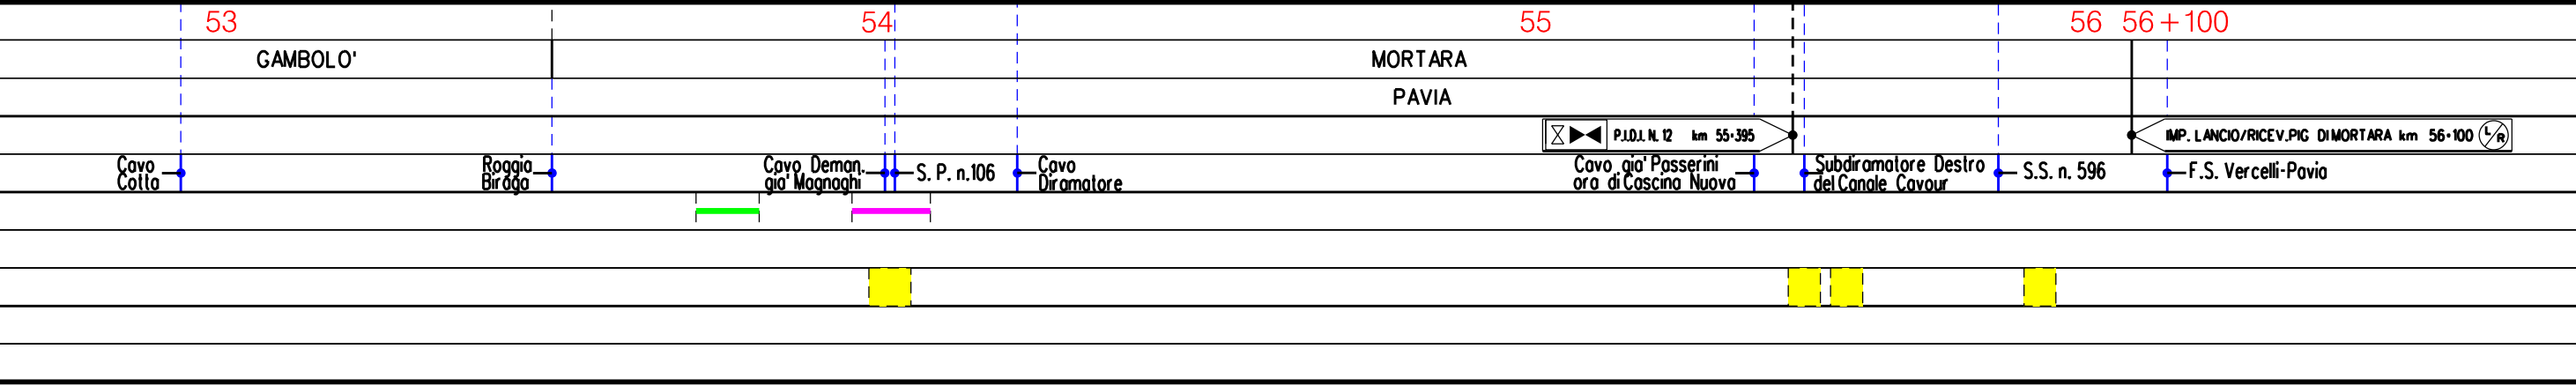

LEGENDA

SIMBOLOGIA CARTOGRAFICA

- |  |  |  |   |
|--|--|--|---|
|  | Metanodotti da porre fuori esercizio e rimuovere |  | Impianti di linea da porre fuori esercizio e rimuovere    |
|  | Metanodotti in progetto                          |  | Impianti di linea in progetto                             |
|  | Metanodotti in esercizio                         |  | Impianti di linea su rete in esercizio                    |
|  | Altre condotte di terzi                          |  | Gallerie, Tunnel, Mini-Microtunnel, Raise Boring e T.O.C. |
|  | Aree impianti stacco-terminale in progetto       |  | Depositi temporanei                                       |
|  | Aree impianti stacco-terminale esistenti         |  | Strade di accesso provvisorio                             |
|  | Limite sovrapposizione fogli                     |  | T.E.E.M. in progetto                                      |
|  | Adeguatezze strade esistenti                     |  |   |

SIMBOLOGIA MECCANICA

- |  |  |
|--|--|
|  | Punto di intercettazione di linea (P.I.L.)                                       |
|  | Punto di intercettazione di derivazione importante (P.I.D.I.)                    |
|  | Punto di intercettazione di derivazione semplice con stacco da P.I.L. (P.I.D.S.) |
|  | Punto di intercettazione e derivazione semplice con stacco da Linea (P.I.D.S.)   |
|  | Punto di intercettazione con discaggio di allacciamento (P.I.D.A.)               |
|  | Punto predisposto per il discaggio di allacciamento (P.P.D.A.)                   |
|  | Punto di sezionamento elettrico terminale (P.S.E.T.)                             |
|  | Stazione predisposta per lancio e ricevimento PIG                                |
|  | Impianto di riduzione/ regolazione della pressione                               |

LEGENDA TEMATICA

- |  |  |
|--|--|
|  | S.I.C. IT2080002 "BASSO CORSO E SPONDE DEL TICINO"<br>S.I.C. IT2080023 "GARZAIA DI CASCINA VILLARASCA" |
|  | Z.P.S. IT2080301 "BOSCHI DEL TICINO"<br>Z.P.S. IT2080023 "GARZAIA DI CASCINA VILLARASCA"               |
|  | I.B.A. 018 "FIUME TICINO"<br>I.B.A. 022 "LOMELLINA E GARZAE DEL PAVESE"                                |
|  | AREE DISMESSE<br>(D.Lgs. 152/2006-perimetro individuato in base alla L.R. 1/2007)                      |

Codice Istat	Denominazione Toponimo
15202	Via Isola-Via dell'Industria

- SITI CONTAMINATI DI INTERESSE REGIONALE O COMUNALE (D. Lgs. 152/06)

ID segnalazione	Denominazione sito
3367	Sun Chemical S.p.A.
7926	Area azienda agricola F.lli Soldi

- ZONA DI RISPETTO DEI POZZI (D. Lgs. 152/06)
- UBICAZIONE DEI POZZI (D. Lgs. 152/2006)

Il presente disegno e' di proprieta' aziendale - La Societa' tutelera' i propri diritti a termine di legge.

Progressiva chilometrica	N.
Comuni	
Province	
Impianti	TIPO - N. - PROGR. km      TIPO - N. - ESISTENTE
Attraversamenti	TIPOLOGIA ATTRAVERSATA (SS n. **, corso d'acqua, ferrovia, ecc.)
Strade - Piste	ADEGUAMENTI STRADE      STRADE PROVVISORIE
Depositi provvisori - Piazzole	DEPOSITI TEMPORANEI      Dn
Fascia di lavoro	ALLARGATA