

Il presente disegno e' di proprieta' aziendale - La Societa' tutelera' i propri diritti a termine di legge.



COROGRAFIA Scala 1:250.000

00	02-03-12	EMISSIONE	AGUZZI	SEBASTIANELLI	FRASSINELLI
INDICE	DATA	REVISIONI	ELABORATO	VERIFICATO	APPROVATO
Metanodotto: MET. SERGNANO-MORTARA TRATTO CERVIGNANO-MORTARA DN 750 (30"), MOP 70 bar			Dis. J01811-PPL-DW-300-0028 Fig. 1 di 18 Comm. NR/11030		
Rimozione Condotta Esistente STRUMENTI DI TUTELA E PIANIFICAZIONE REGIONALI			Sostituisce il Sostituito dal		
			Scala 1:10000		

MET. SERGNANO-MORTARA
 TRATTO CERVIGNANO-MORTARA
 DN 750 (30"), MOP 70 bar

Rimozione Condotta Esistente
 STRUMENTI DI TUTELA E PIANIFICAZIONE REGIONALI

00	02-03-12	EMISSIONE	AGUZZI	SEBASTIANELLI	FRASSINELLI	Foglio
INDICE	DATA	REVISIONI	ELABORATO	VERIFICATO	APPROVATO	2
			Dis. J01811-PPL-DW-300-0028			di 18
			Comm. NR/11030			Scala 1:10000




SNAM RETE GAS



CTR B6E5

CTR B6D5

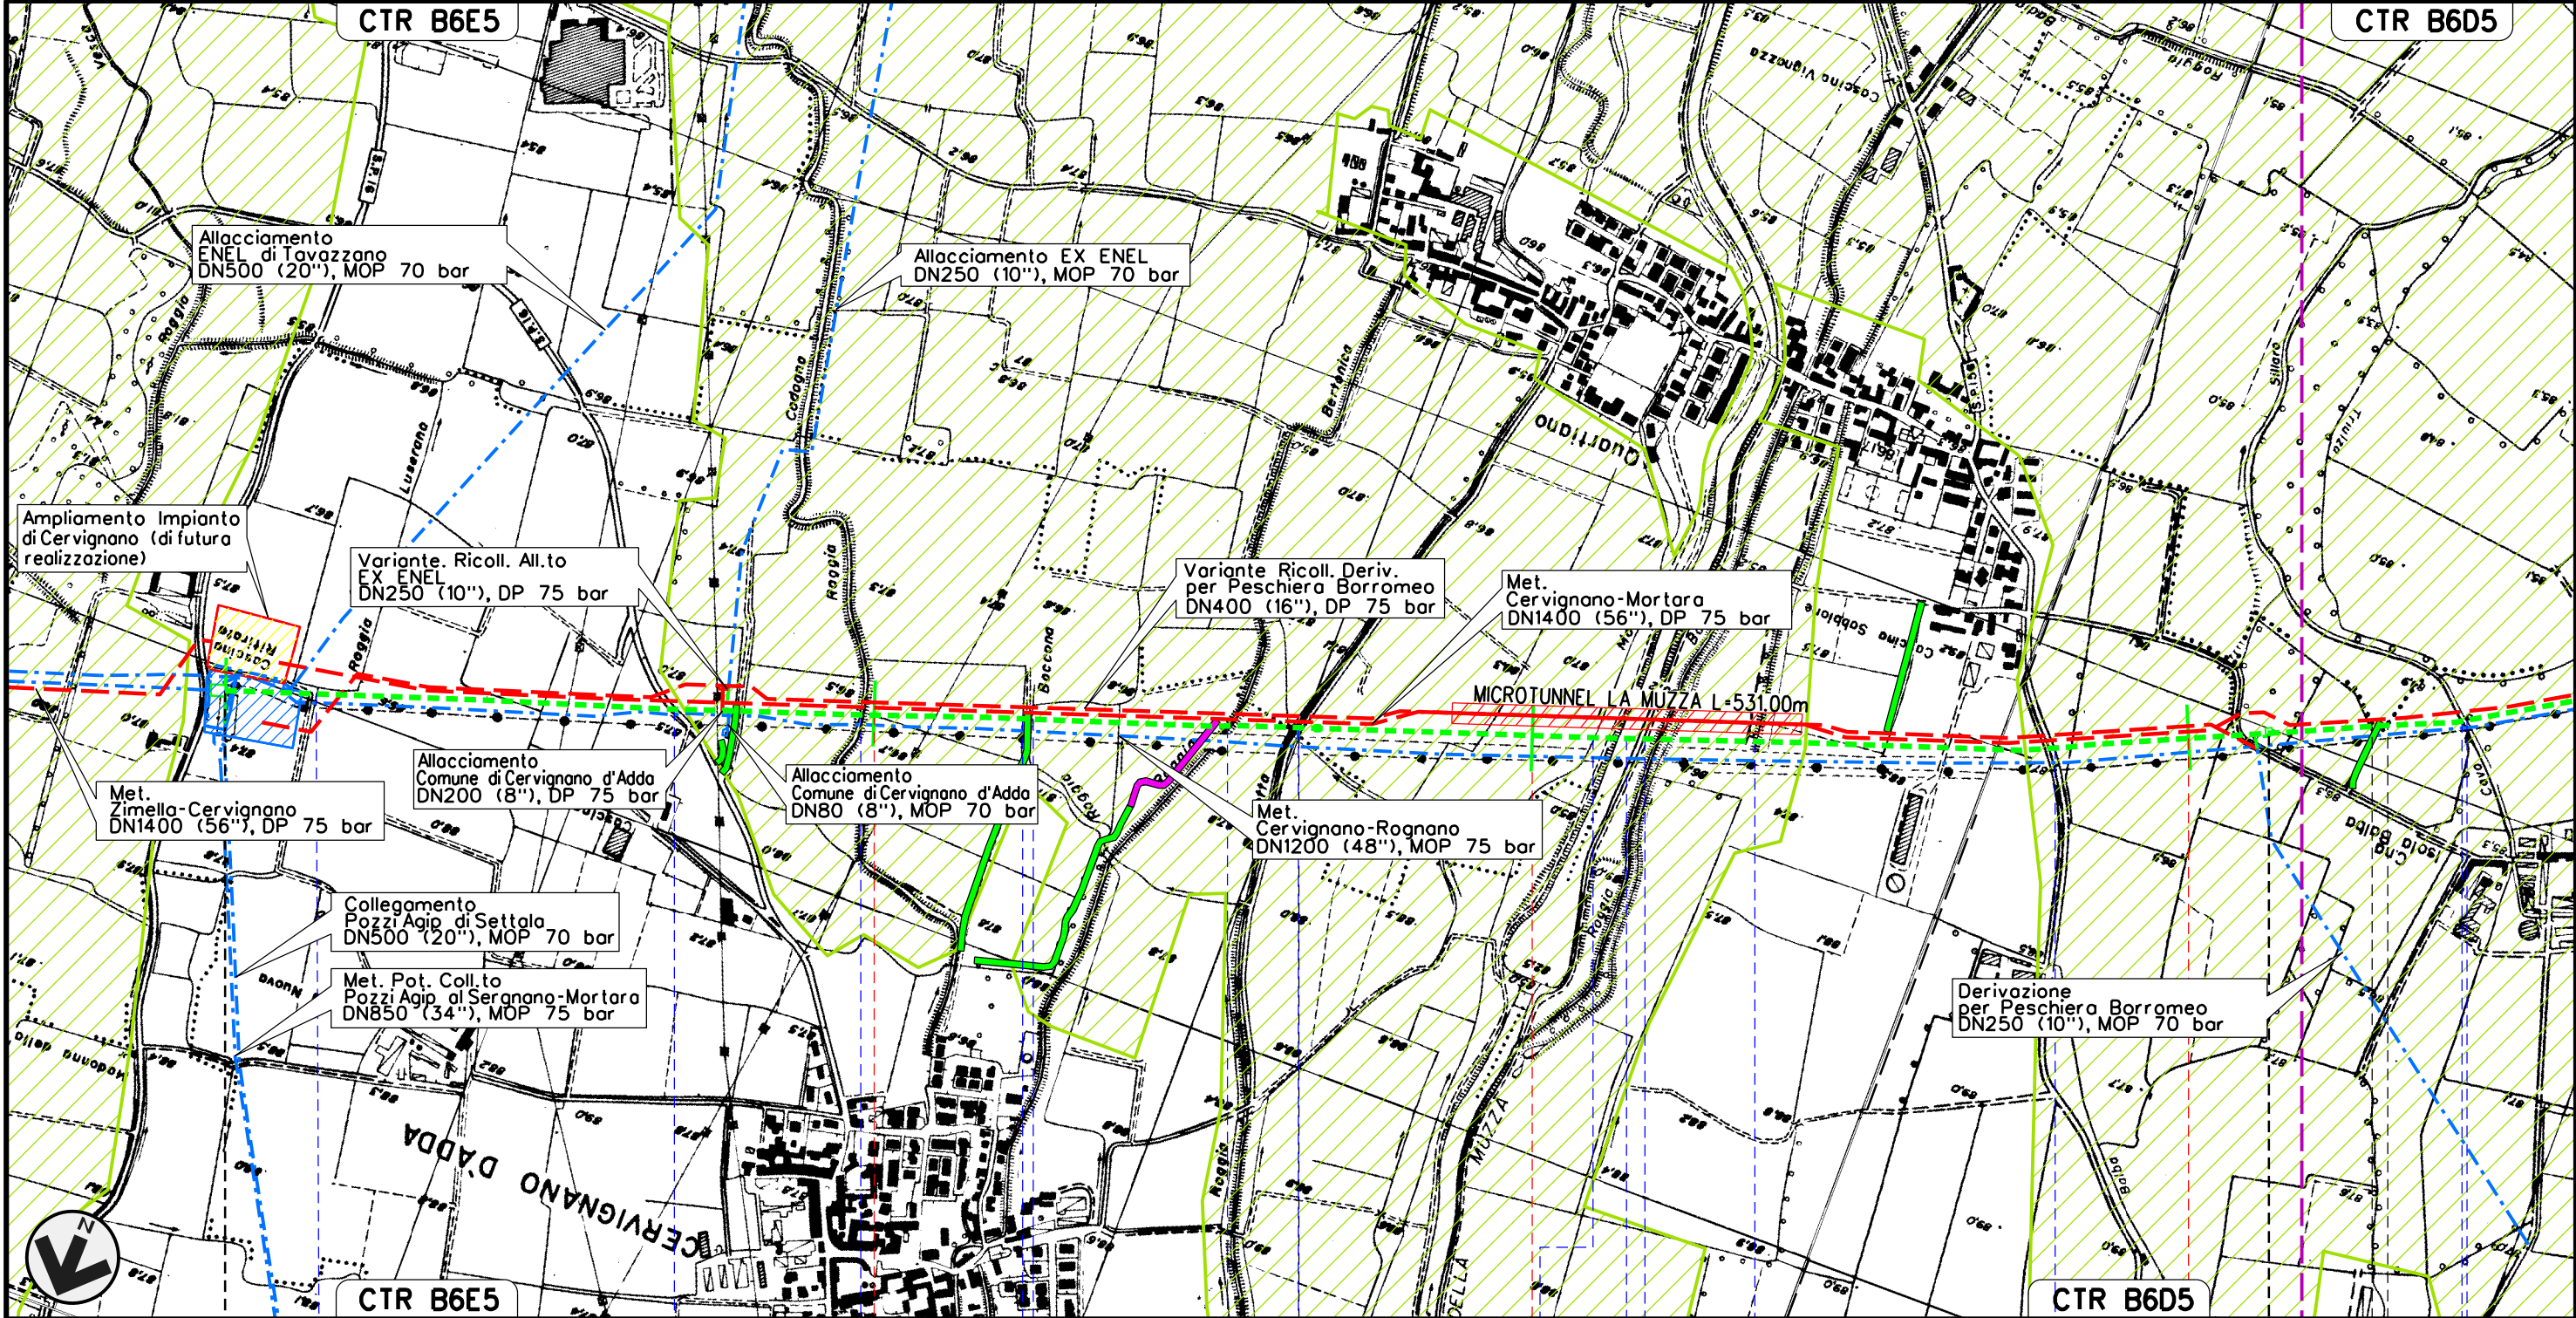

Il presente disegno e' di proprieta' aziendale - La Societa' tutelera' i propri diritti a termine di legge.





0+000 1 2 3
 CERVIGNANO D'ADDA LODI MULAZZANO TAVAZZANO CON VILLAVESCO MULAZZANO


IMPIANTO DI CERVIGNANO km 0+000

P.I.D.I. n. 2 km 3+125

MET. SERGNANO-MORTARA
 TRATTO CERVIGNANO-MORTARA
 DN 750 (30"), MOP 70 bar

Rimozione Condotta Esistente
 STRUMENTI DI TUTELA E PIANIFICAZIONE REGIONALI

00	02-03-12	EMISSIONE	AGUZZI	SEBASTIANELLI	FRASSINELLI
INDICE	DATA	REVISIONI	ELABORATO	VERIFICATO	APPROVATO
					
			Dis. J01811-PPL-DW-300-0028		Foglio 3 di 18
			Comm. NR/11030		Scala 1:10000

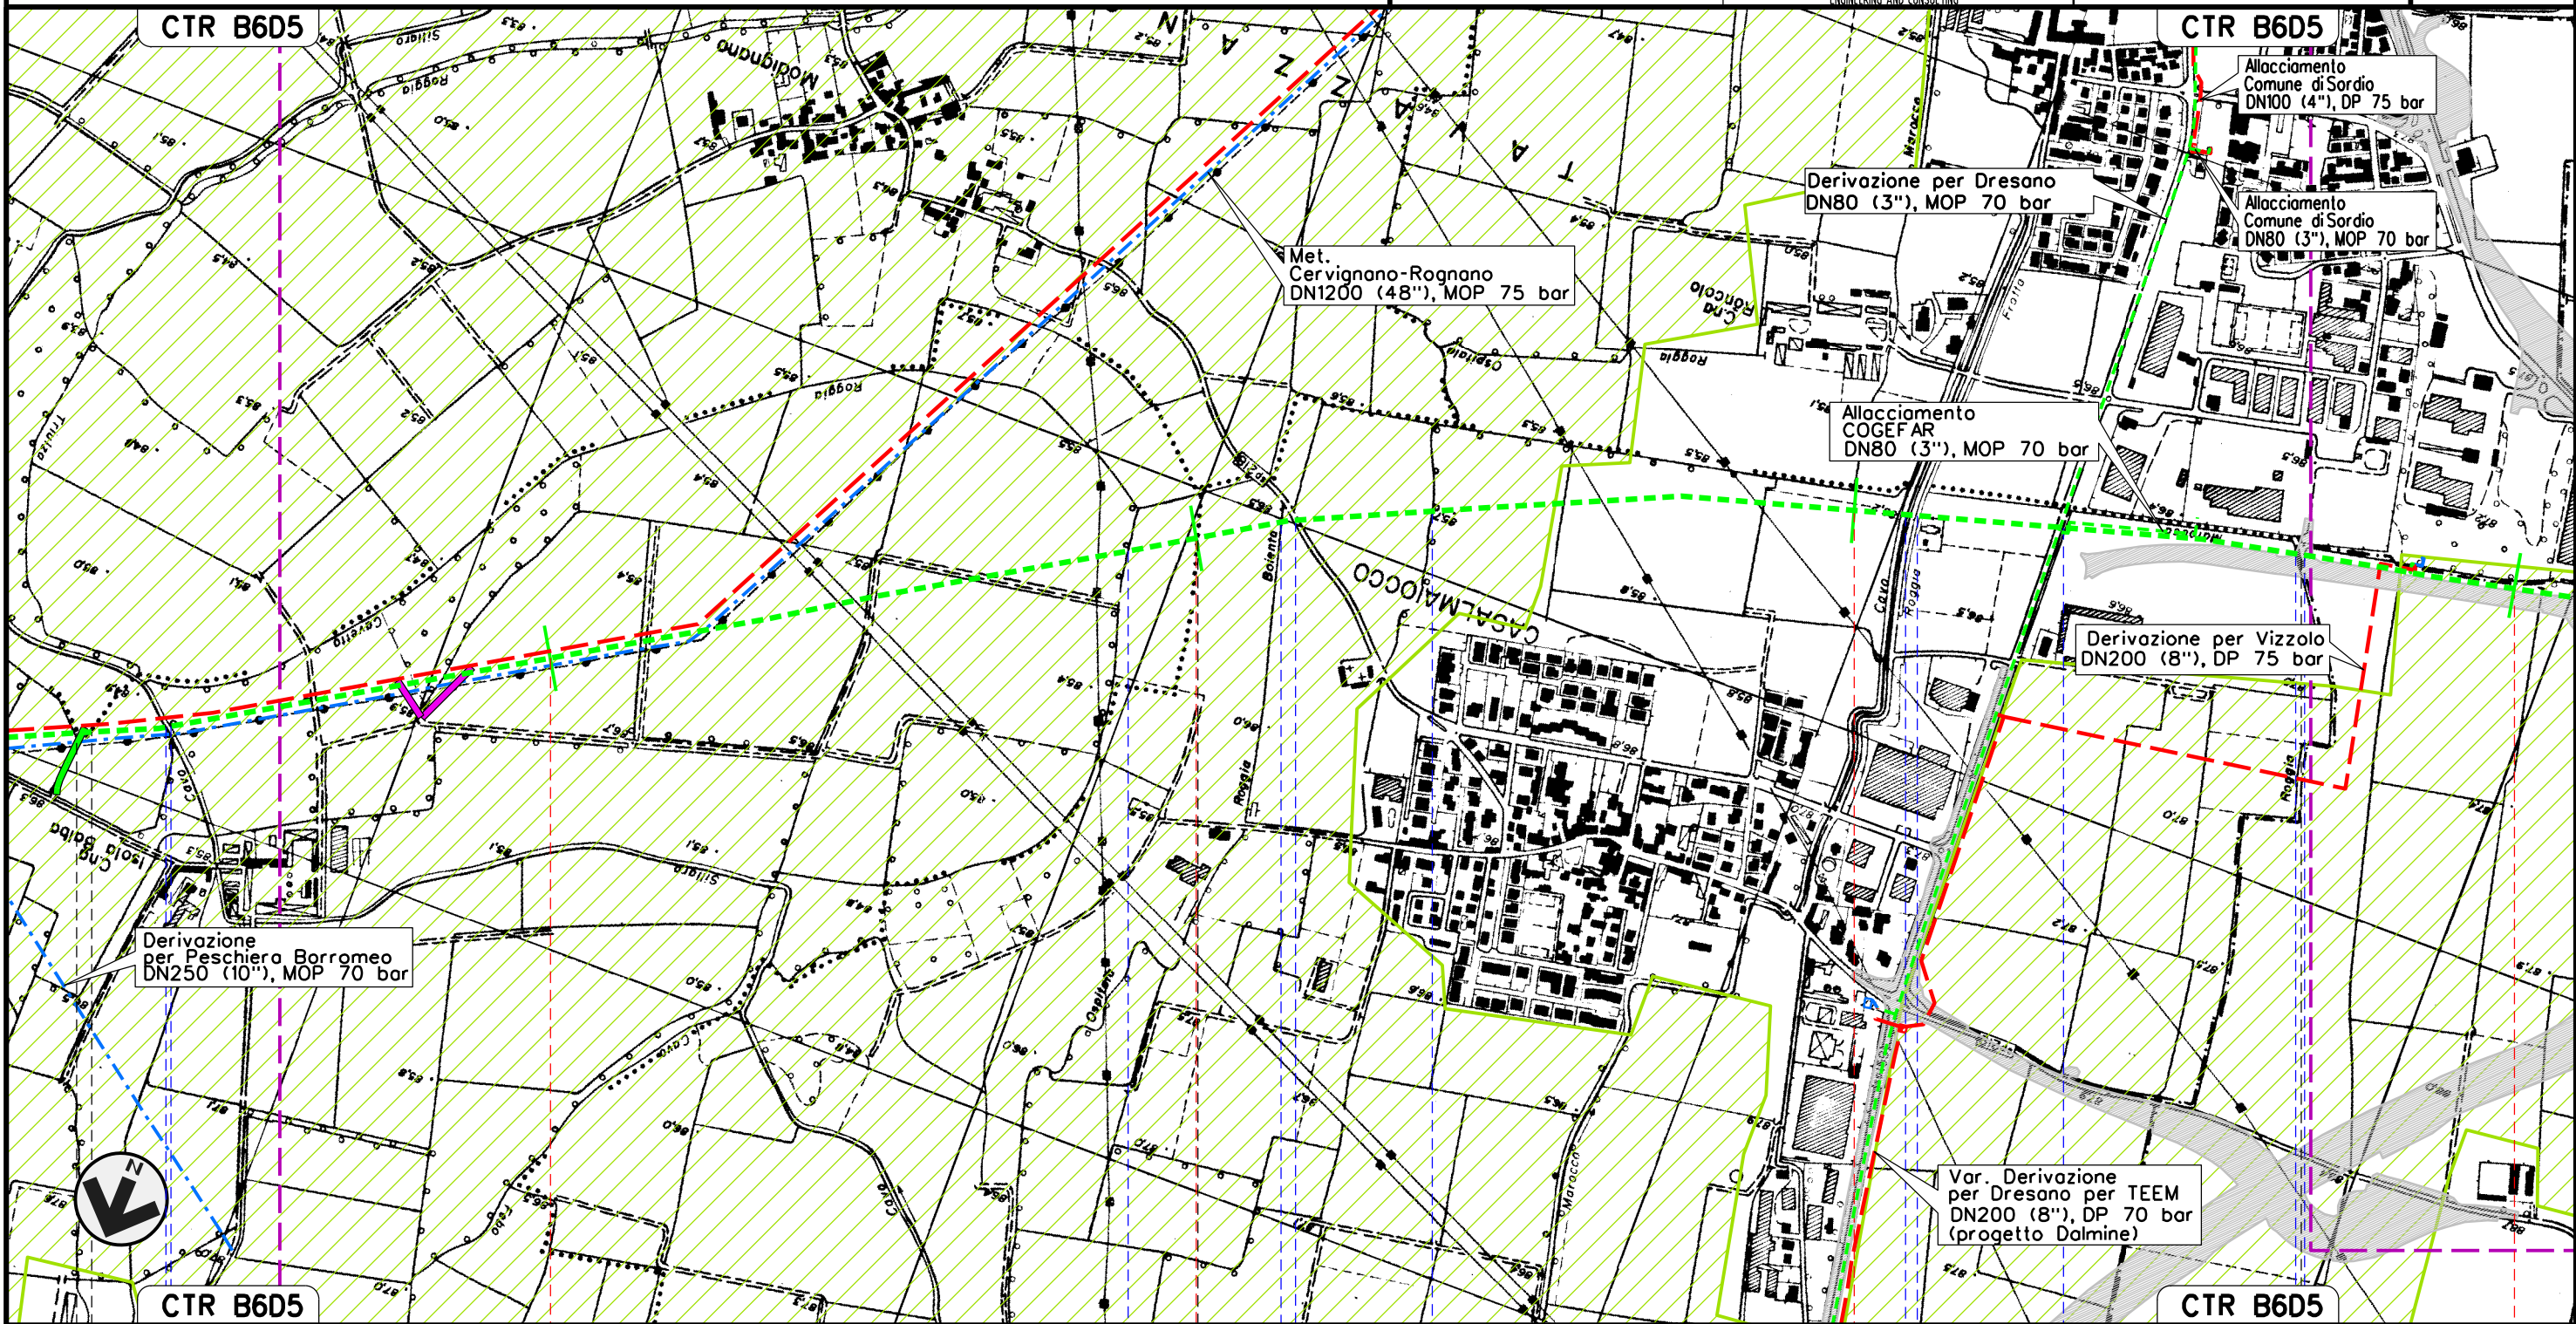


Il presente disegno e' di proprieta' aziendale - La Societa' tutelera' i propri diritti a termine di legge.

MET. SERGNANO-MORTARA
 TRATTO CERVIGNANO-MORTARA
 DN 750 (30"), MOP 70 bar

Rimozione Condotta Esistente
 STRUMENTI DI TUTELA E PIANIFICAZIONE REGIONALI

00	02-03-12	EMISSIONE	AGUZZI	SEBASTIANELLI	FRASSINELLI
INDICE	DATA	REVISIONI	ELABORATO	VERIFICATO	APPROVATO
			Dis. J01811-PPL-DW-300-0028		
			Comm. NR/11030		

Foglio
 4
 di 18
 Scala
 1:10000

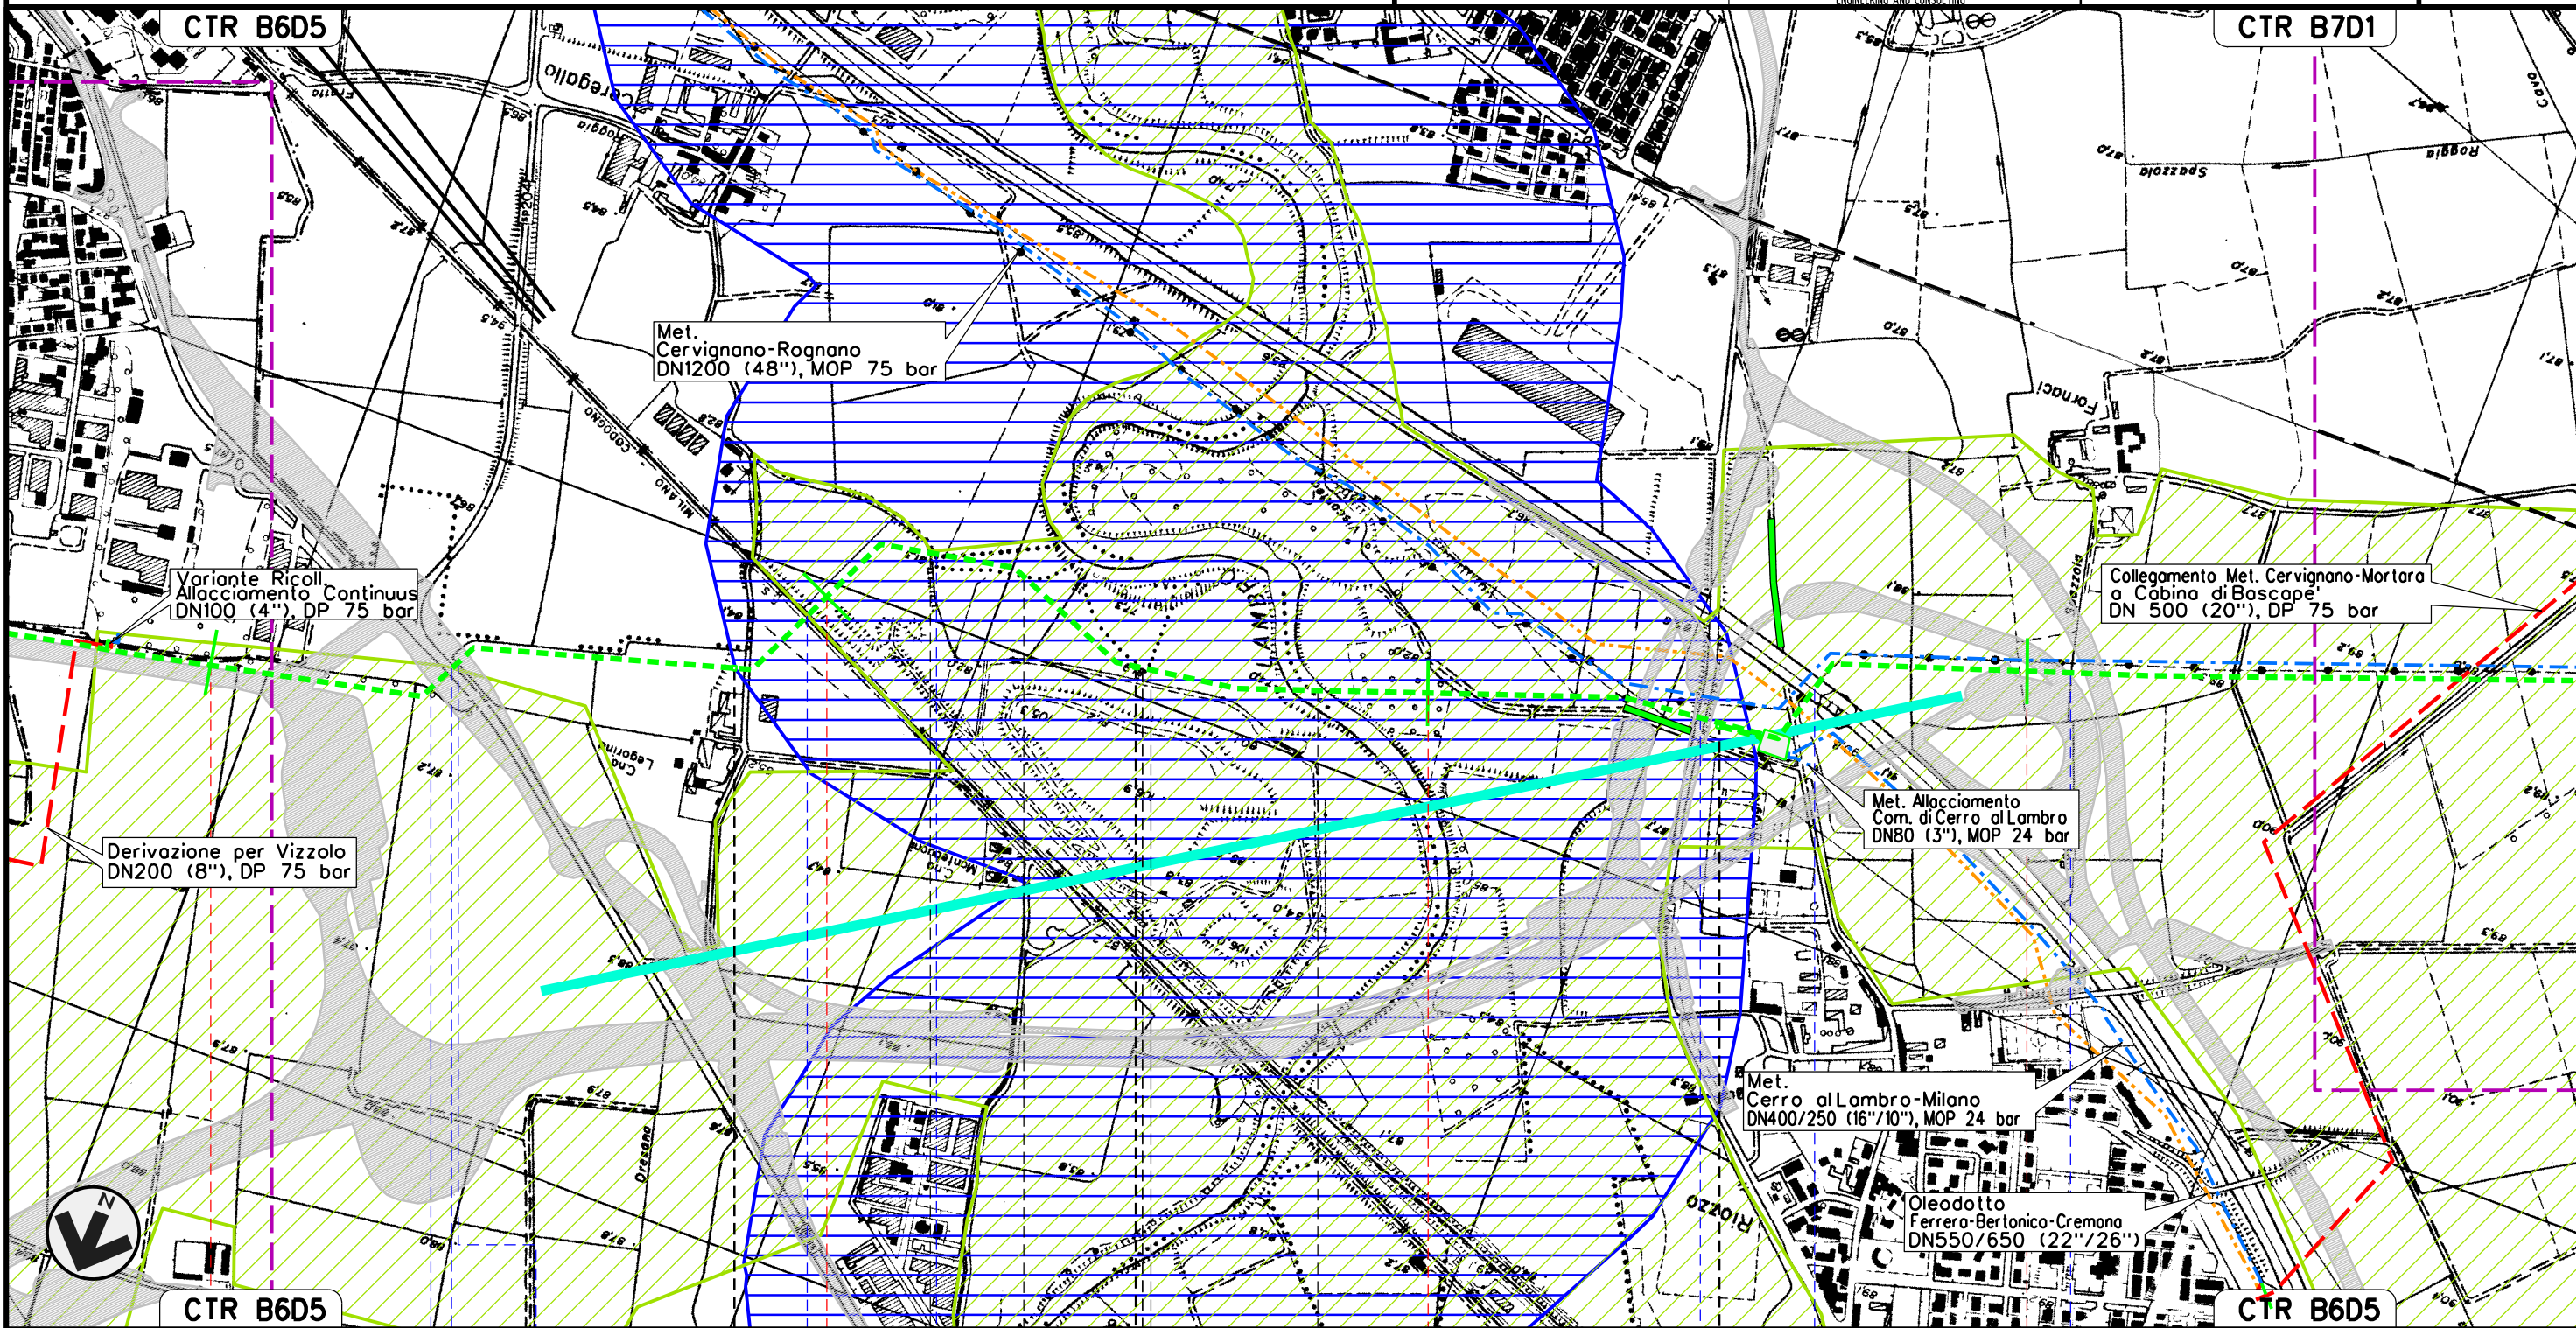

Il presente disegno e' di proprieta' aziendale - La Societa' tutelera' i propri diritti a termine di legge.



CTR B6D5 7 8 S. ZENONE AL LAMBRO 9 10 CTR B6D5



VIZZOLO PREDABISSI S. ZENONE AL LAMBRO VIZZOLO PREDABISSI CERRO AL LAMBRO

MILANO VIZZOLO PREDABISSI MILANO


Roggia Maiochetto S.S. n.9 Roggia Maiochetto F.S. Bologna-Milano Roggia Fratta Fiume Lambro S.P. n.17 A 1 Cavo Spazzola

MET. SERGNANO-MORTARA
 TRATTO CERVIGNANO-MORTARA
 DN 750 (30"), MOP 70 bar

Rimozione Condotta Esistente
 STRUMENTI DI TUTELA E PIANIFICAZIONE REGIONALI

00	02-03-12	EMISSIONE	AGUZZI	SEBASTIANELLI	FRASSINELLI
INDICE	DATA	REVISIONI	ELABORATO	VERIFICATO	APPROVATO
					
			Dis. J01811-PPL-DW-300-0028		
			Comm. NR/11030		

Foglio
5
 di 18
 Scala
1:10000

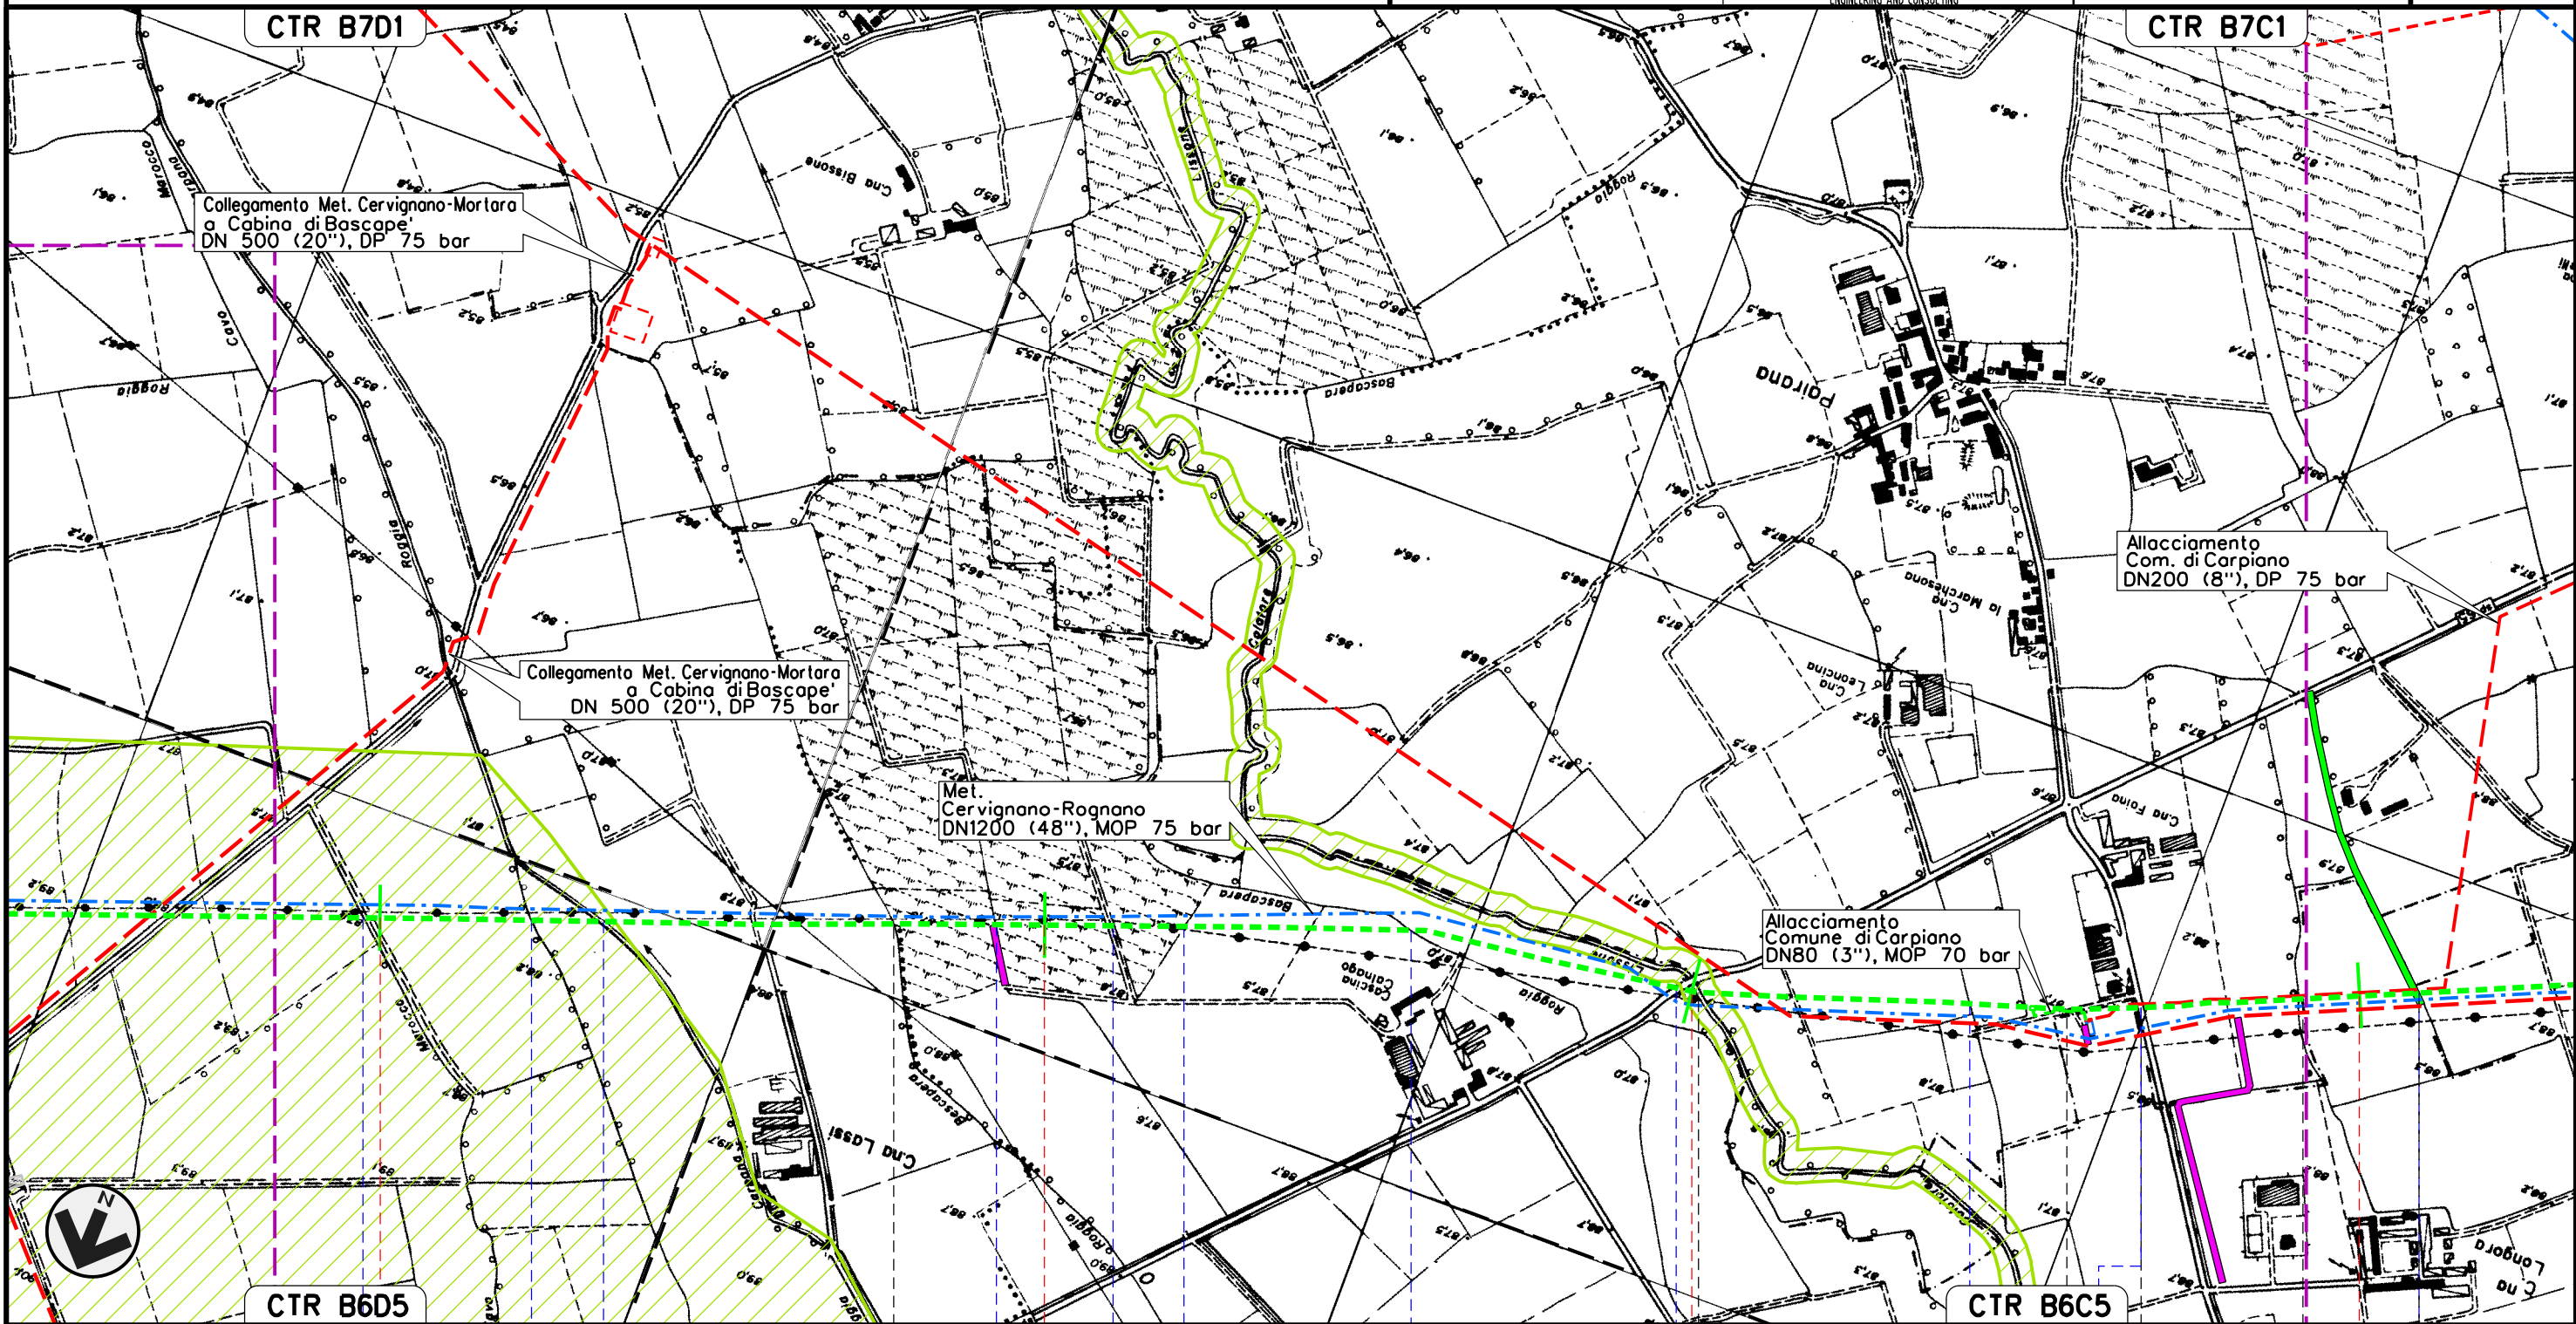



Il presente disegno e' di proprieta' aziendale - La Societa' tutelera' i propri diritti a termine di legge.


11	12	13	14
CERRO AL LAMBRO	MILANO	LANDRIANO PAVIA	CARPIANO MILANO
Roggia Viscontea	Fontanile Basso	Roggia Besenapera	Roggia Besenapera
Roggia Carpano	Cavo Besenapera	Cavo Besenapera	Roggia Besenapera
		S.P. n.165	Cavo Lissone
			Cavo Lisocello
			Roggia Coira
			Cavo Comelli
			Roggia Brivio

MET. SERGNANO-MORTARA
 TRATTO CERVIGNANO-MORTARA
 DN 750 (30"), MOP 70 bar


Rimozione Condotta Esistente
 STRUMENTI DI TUTELA E PIANIFICAZIONE REGIONALI

00	02-03-12	EMISSIONE	AGUZZI	SEBASTIANELLI	FRASSINELLI
INDICE	DATA	REVISIONI	ELABORATO	VERIFICATO	APPROVATO
					
			Dis. J01811-PPL-DW-300-0028		
			Comm. NR/11030		

Foglio
6
 di 18
 Scala
1:10000

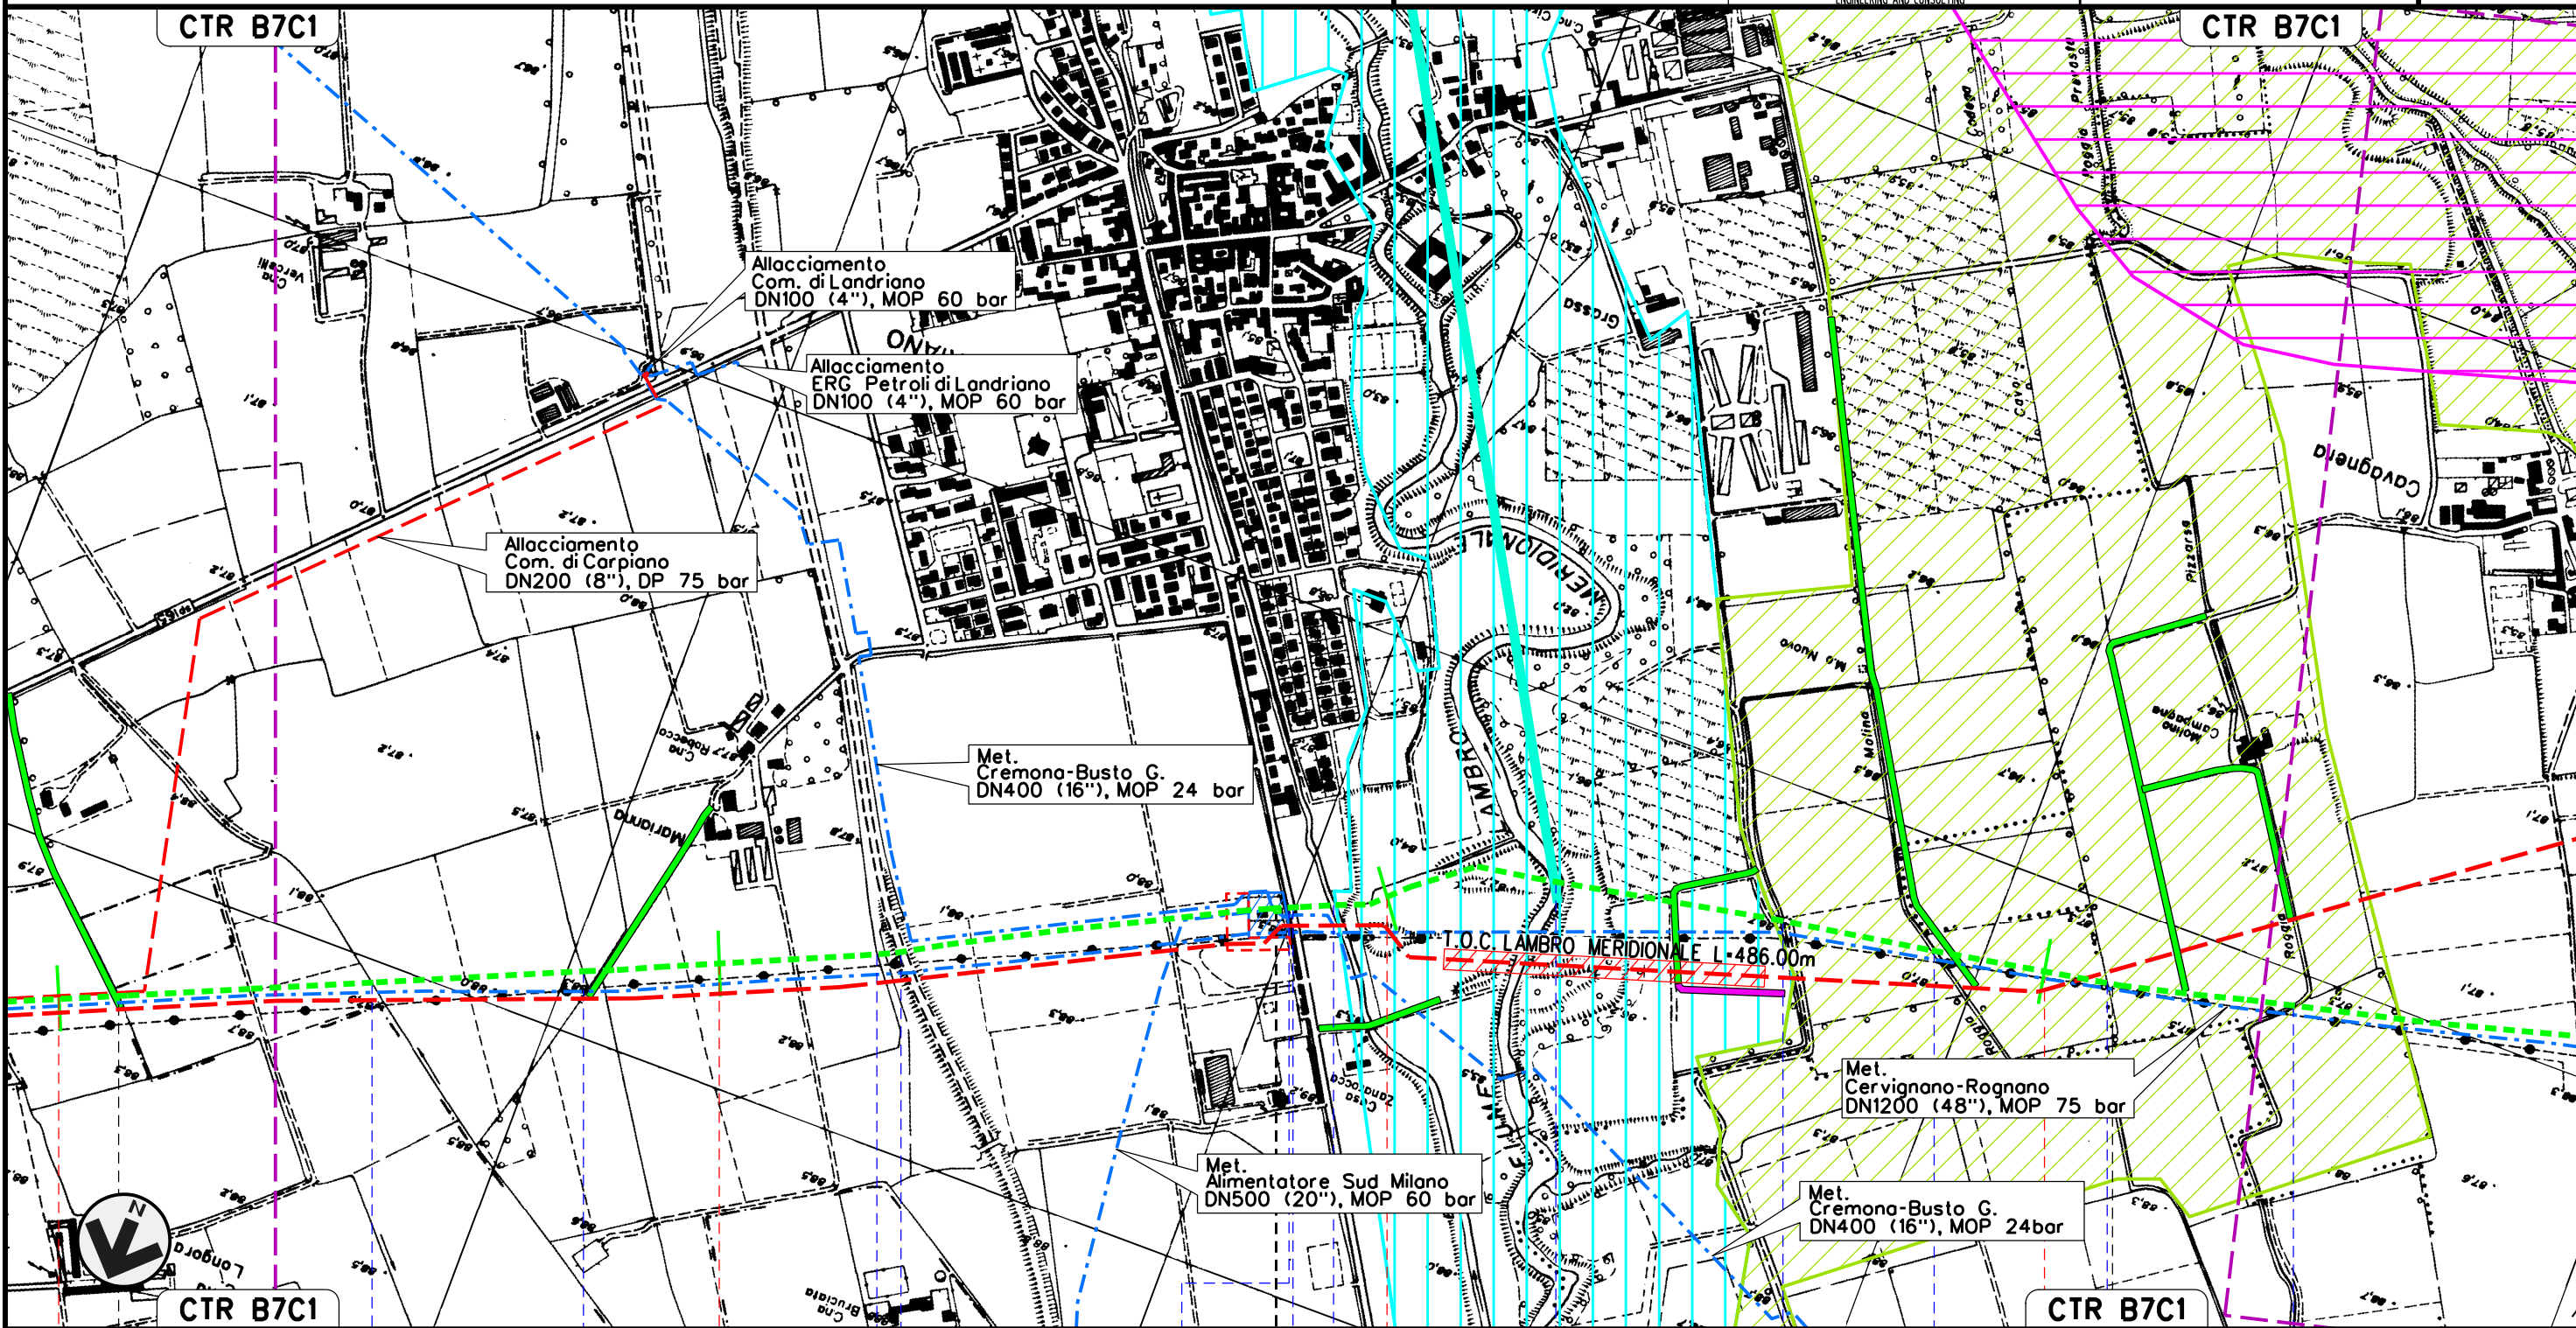

Il presente disegno e' di proprieta' aziendale - La Societa' tutelera' i propri diritti a termine di legge.

14	15	16	17
CARPIANO	LANDRIANO		VIDIGULFO
MILANO	PAVIA		
			
Roggia Brivio	Covo Biraghi	Cavetto della Foppa	Roggia Cardinala
		S.S. n.412 nuova	Cavetto del Malnido
		S.P. ex S.S. n.412	Roggia Bolognina
		Fiume Lambro Meridionale	Roggia Cuttica
		Covo Tavernino	Covo Litta
		Roggia Prevosta	

MET. SERGNANO-MORTARA
 TRATTO CERVIGNANO-MORTARA
 DN 750 (30"), MOP 70 bar

Rimozione Condotta Esistente
 STRUMENTI DI TUTELA E PIANIFICAZIONE REGIONALI

00	02-03-12	EMISSIONE	AGUZZI	SEBASTIANELLI	FRASSINELLI
INDICE	DATA	REVISIONI	ELABORATO	VERIFICATO	APPROVATO
			Dis. J01811-PPL-DW-300-0028		
			Comm. NR/11030		




SNAM RETE GAS



ENGINEERING AND CONSULTING

Foglio
 7
 di 18
 Scala
 1:10000

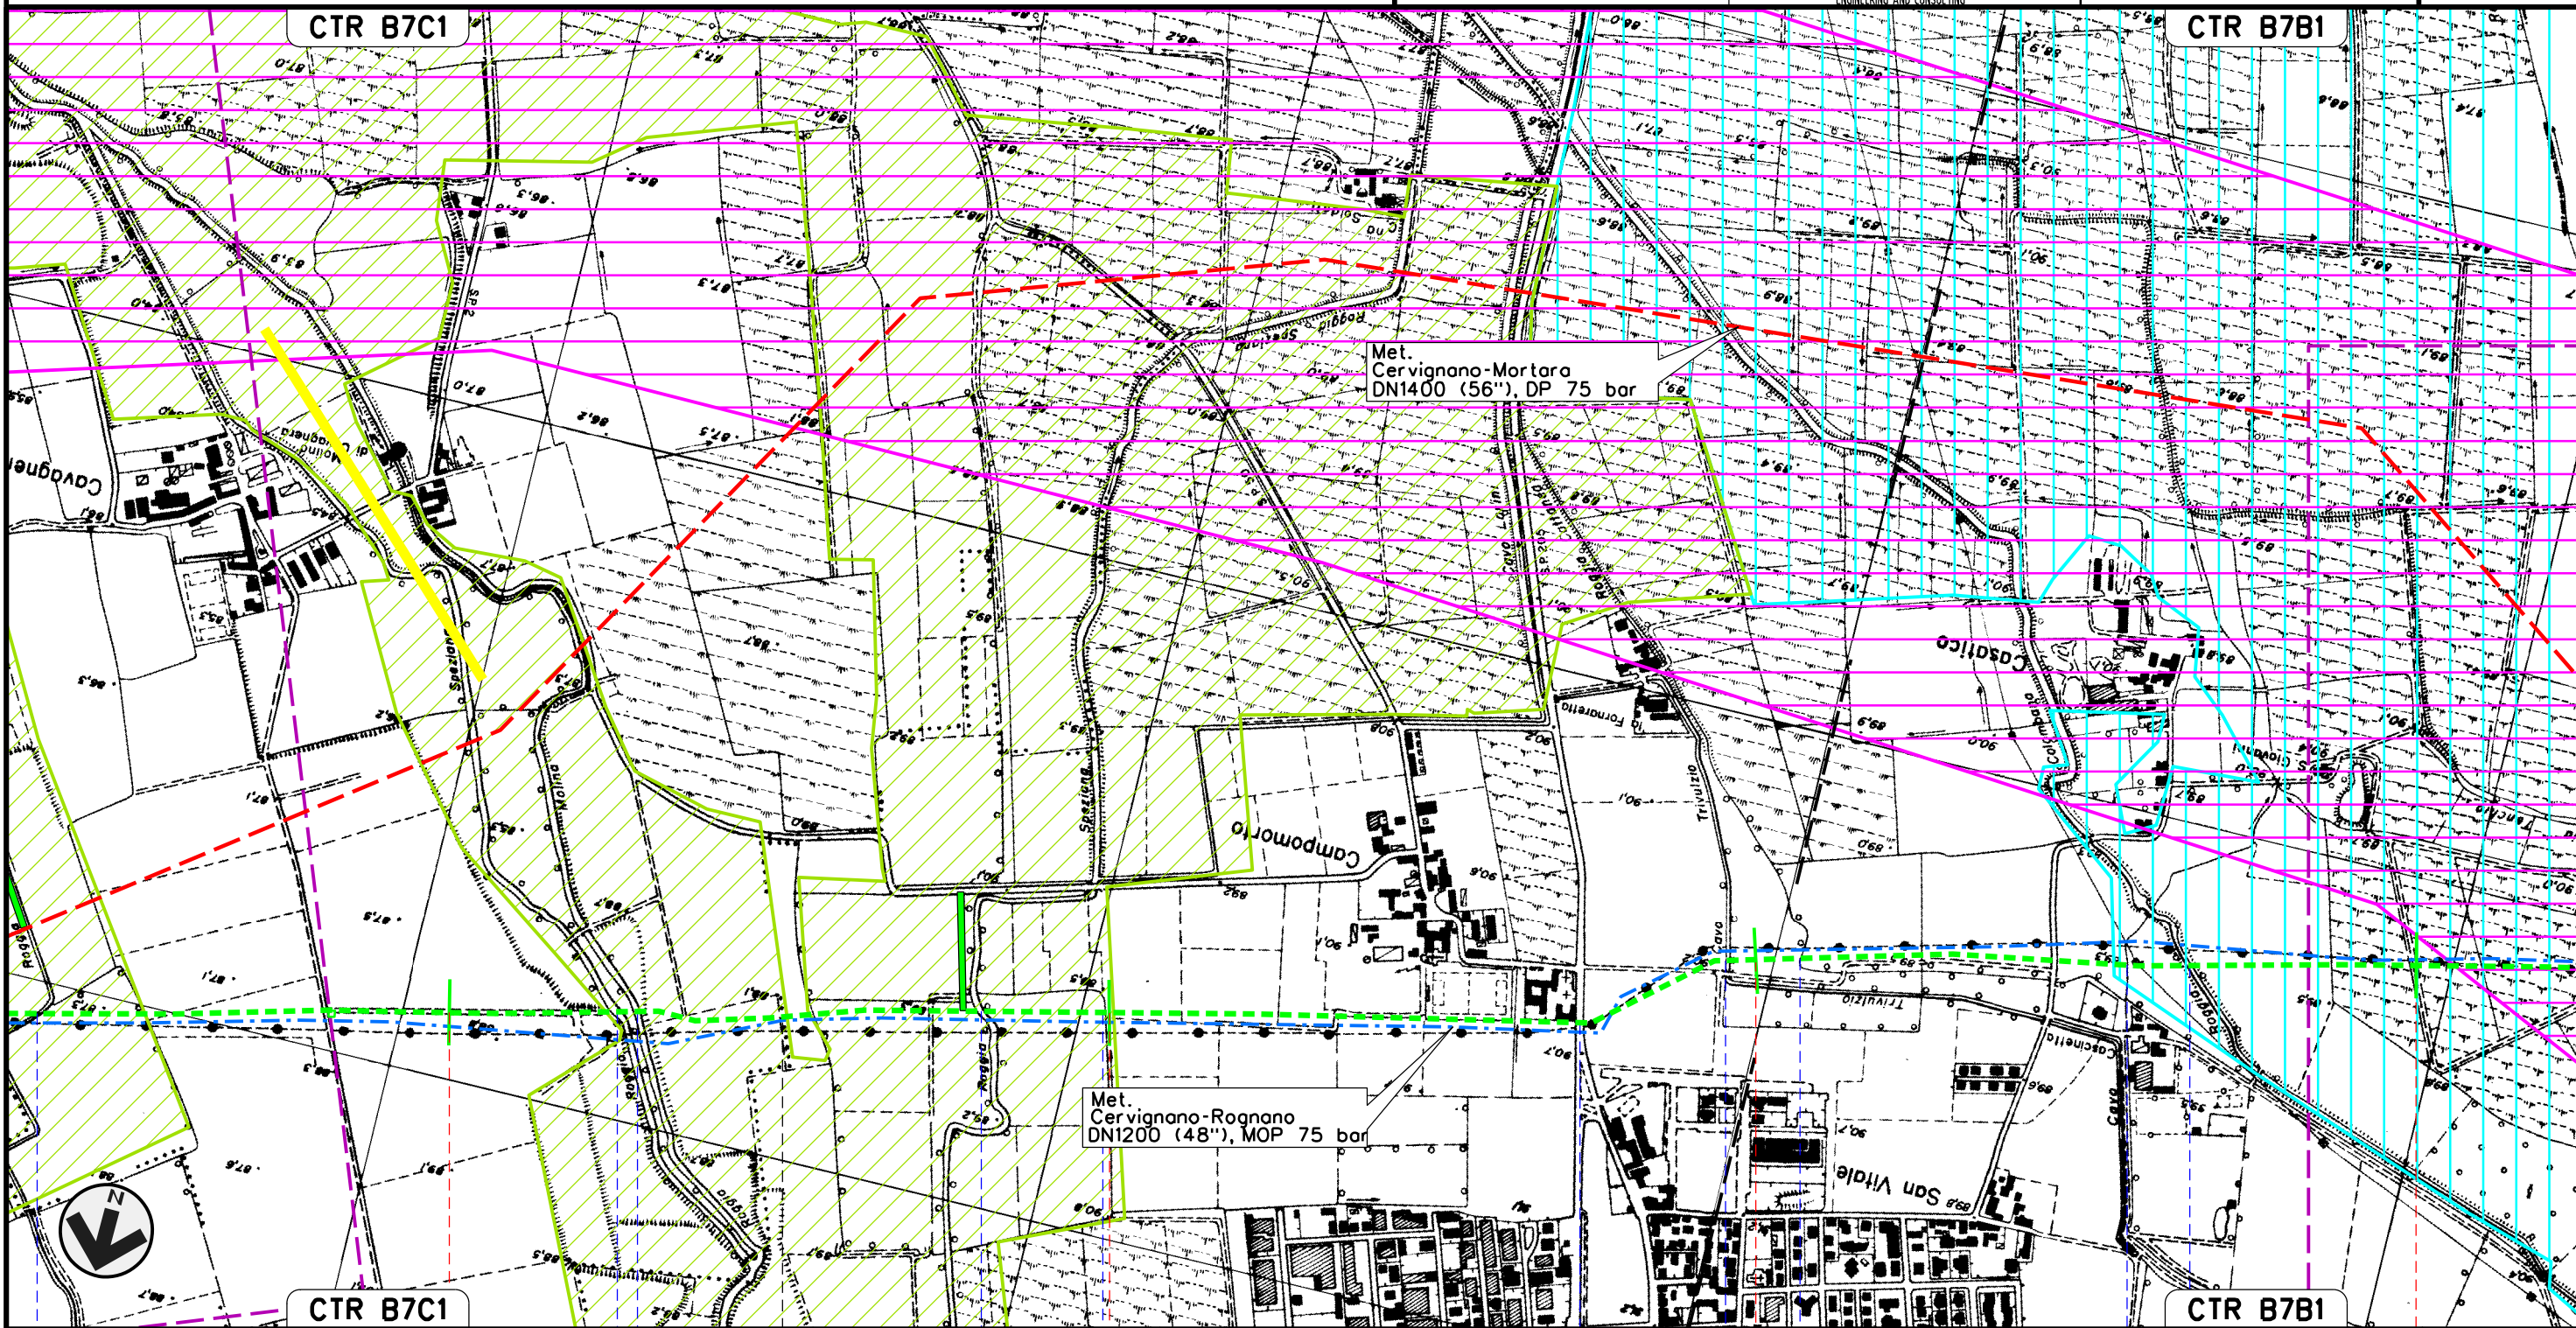




Il presente disegno e' di proprieta' aziendale - La Societa' tutelera' i propri diritti a termine di legge.

18	19	20	21
VIDIGULFO	PAVIA	SIZIANO	
Roggia Prevosto	Roggia Ticinello	Roggia Molino	Roggia Spezzano
	Cavo Colorio	S.P. n.205	Cavo Marocco
		Roggia Cattaneo	Fontanile Bonate
			Roggia Colombana


MET. SERGNANO-MORTARA
 TRATTO CERVIGNANO-MORTARA
 DN 750 (30"), MOP 70 bar

Rimozione Condotta Esistente
 STRUMENTI DI TUTELA E PIANIFICAZIONE REGIONALI

00	02-03-12	EMISSIONE	AGUZZI	SEBASTIANELLI	FRASSINELLI
INDICE	DATA	REVISIONI	ELABORATO	VERIFICATO	APPROVATO
					
			Dis. J01811-PPL-DW-300-0028		Foglio 8 di 18
			Comm. NR/11030		Scala 1:10000

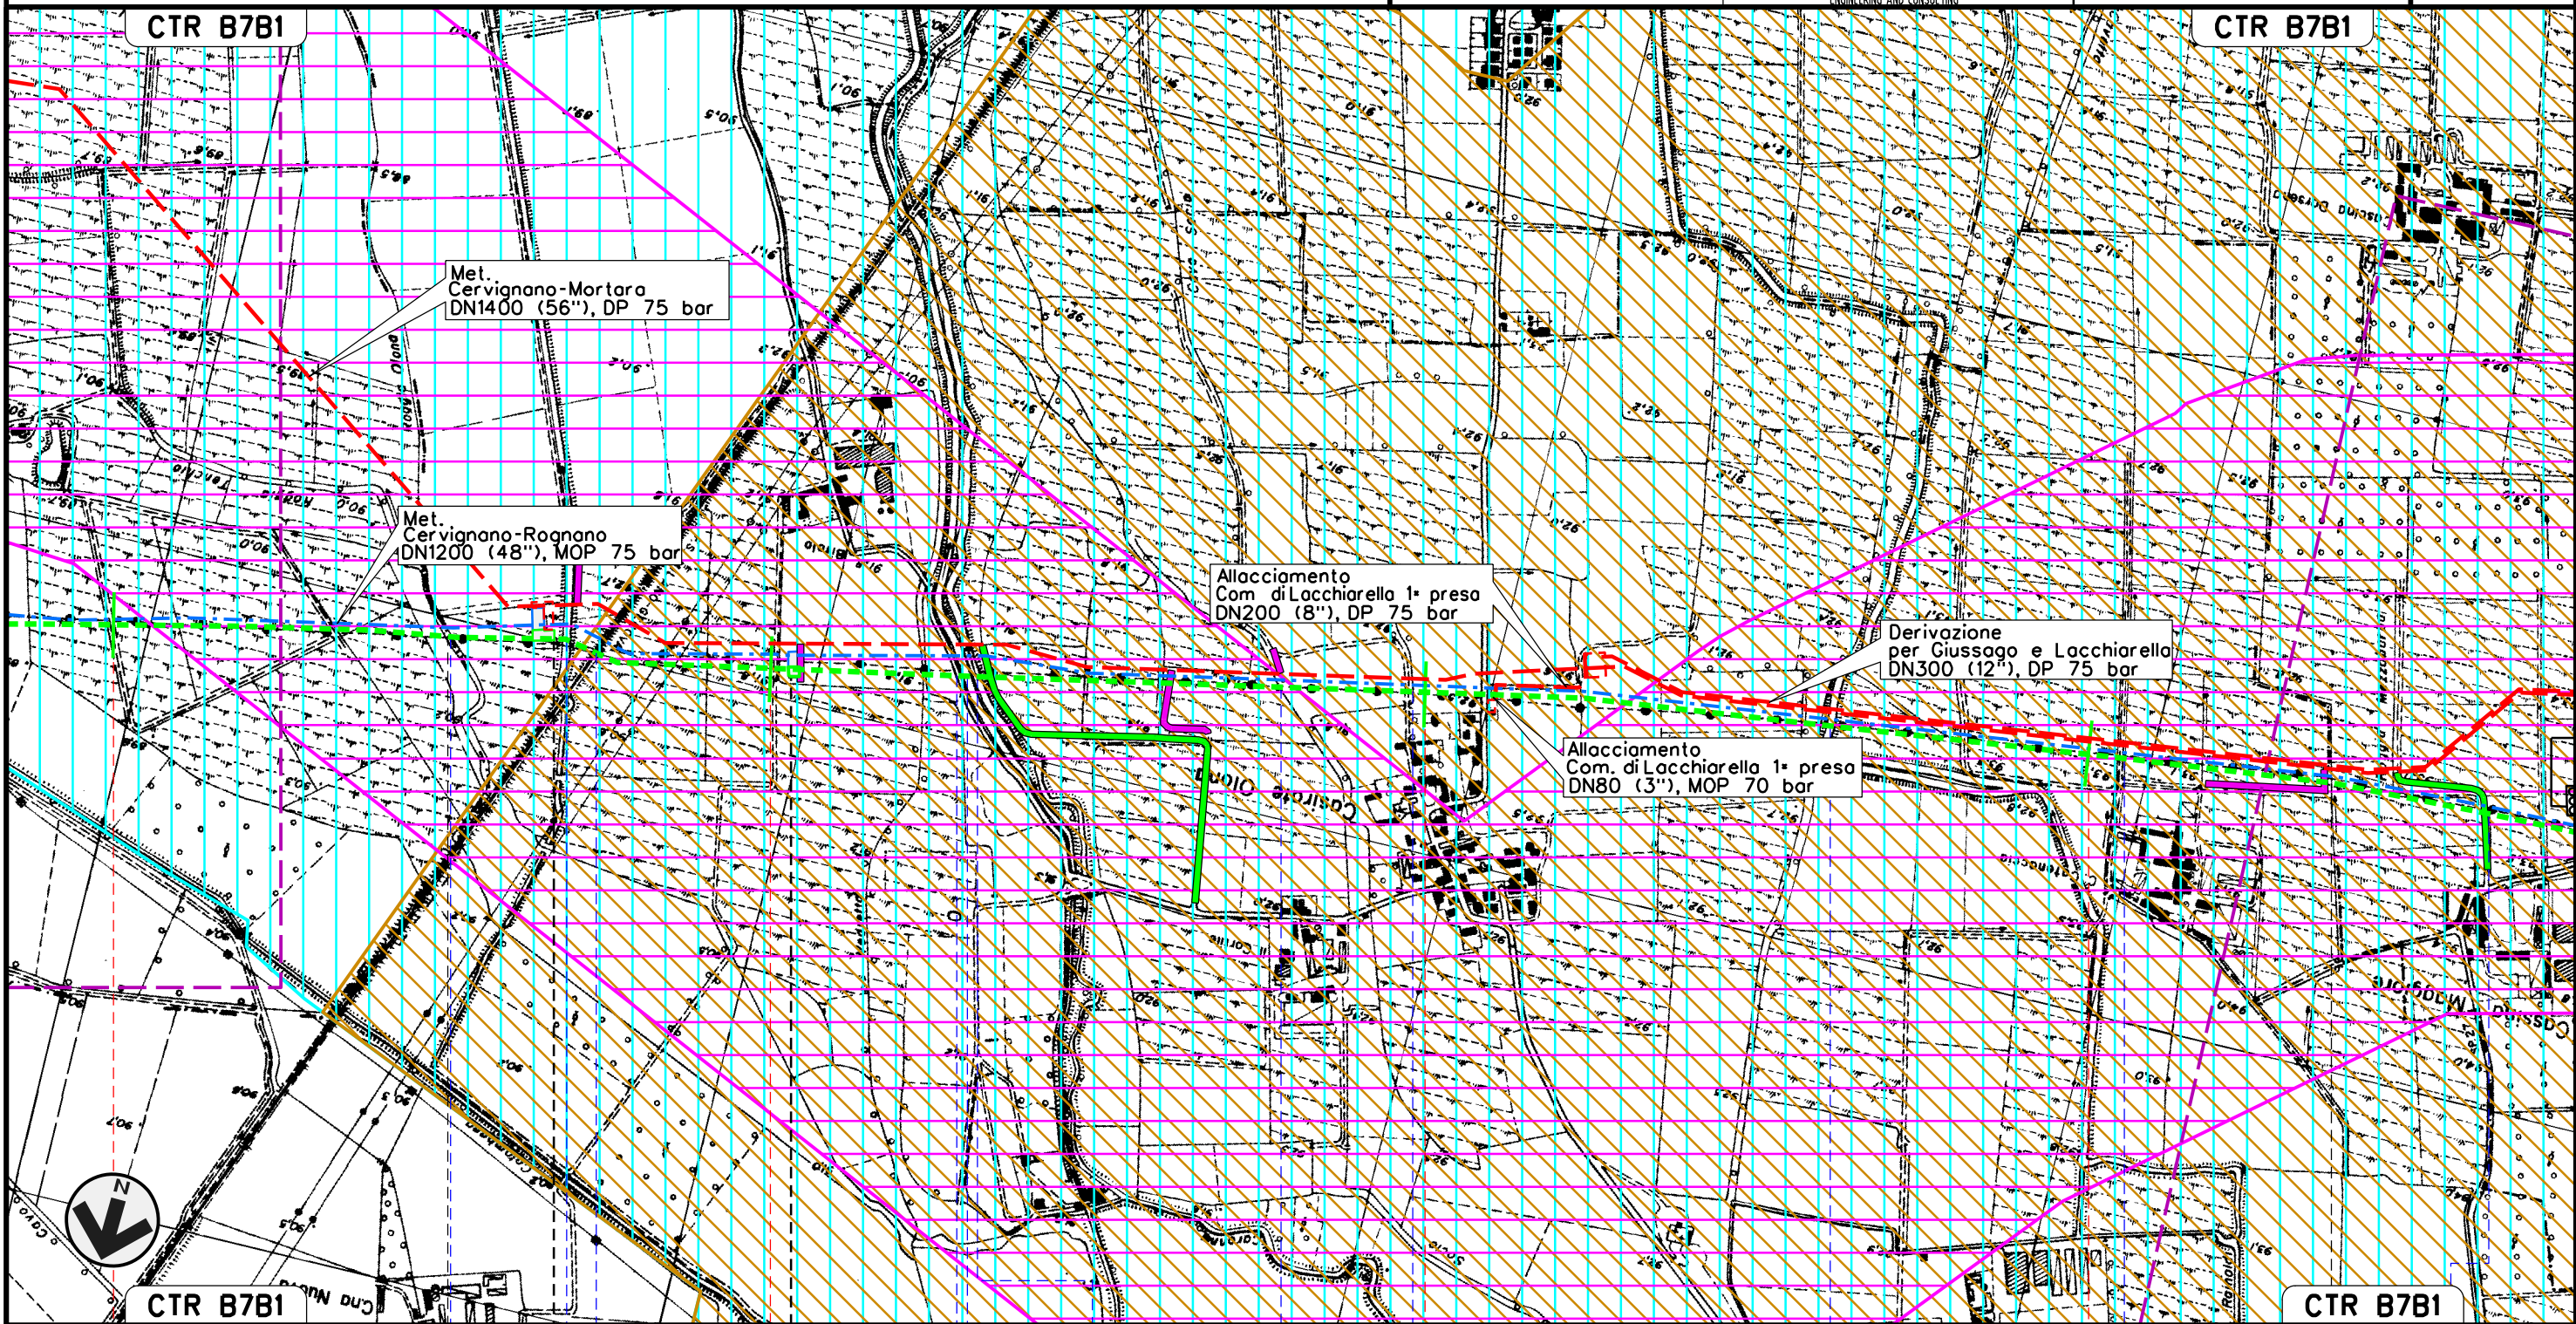

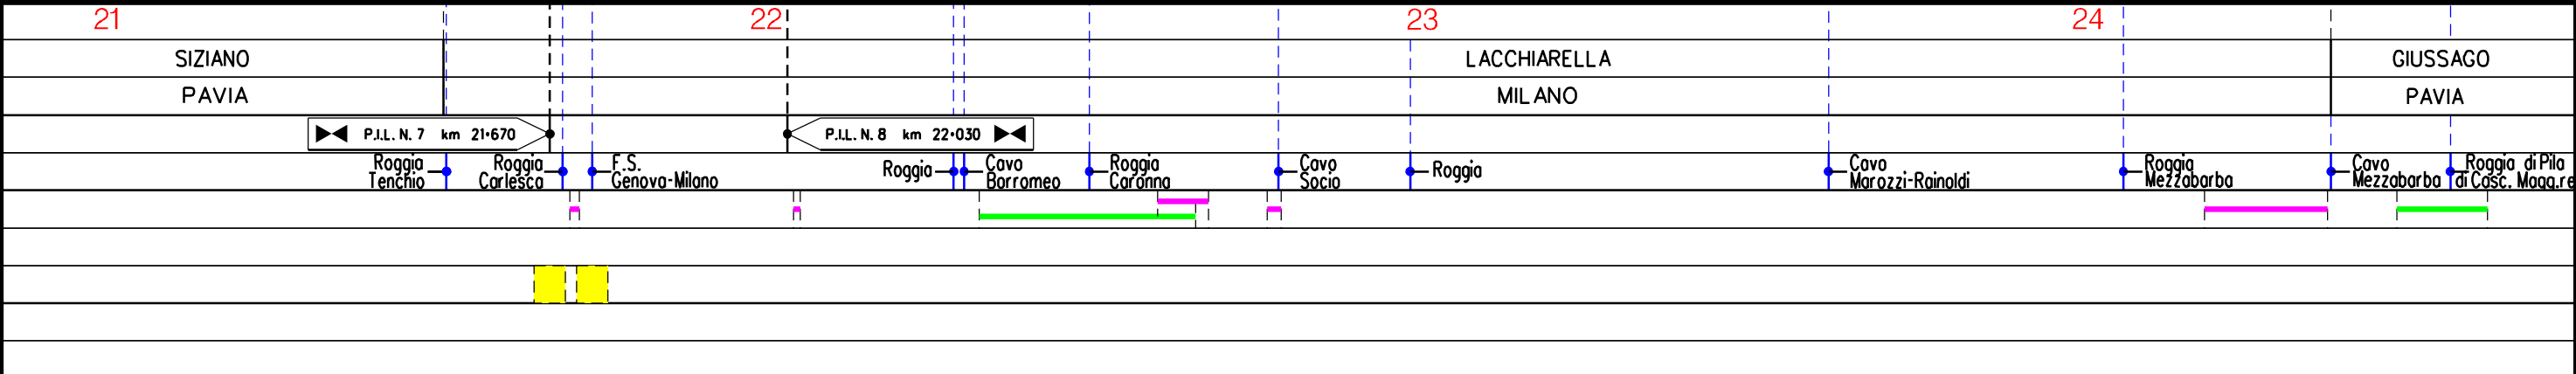


Il presente disegno e' di proprieta' aziendale - La Societa' tutelera' i propri diritti a termine di legge.




MET. SERGNANO-MORTARA
 TRATTO CERVIGNANO-MORTARA
 DN 750 (30"), MOP 70 bar

Rimozione Condotta Esistente
 STRUMENTI DI TUTELA E PIANIFICAZIONE REGIONALI

00	02-03-12	EMISSIONE	AGUZZI	SEBASTIANELLI	FRASSINELLI
INDICE	DATA	REVISIONI	ELABORATO	VERIFICATO	APPROVATO
					
			Dis. J01811-PPL-DW-300-0028		Foglio 9 di 18
			Comm. NR/11030		Scala 1:10000

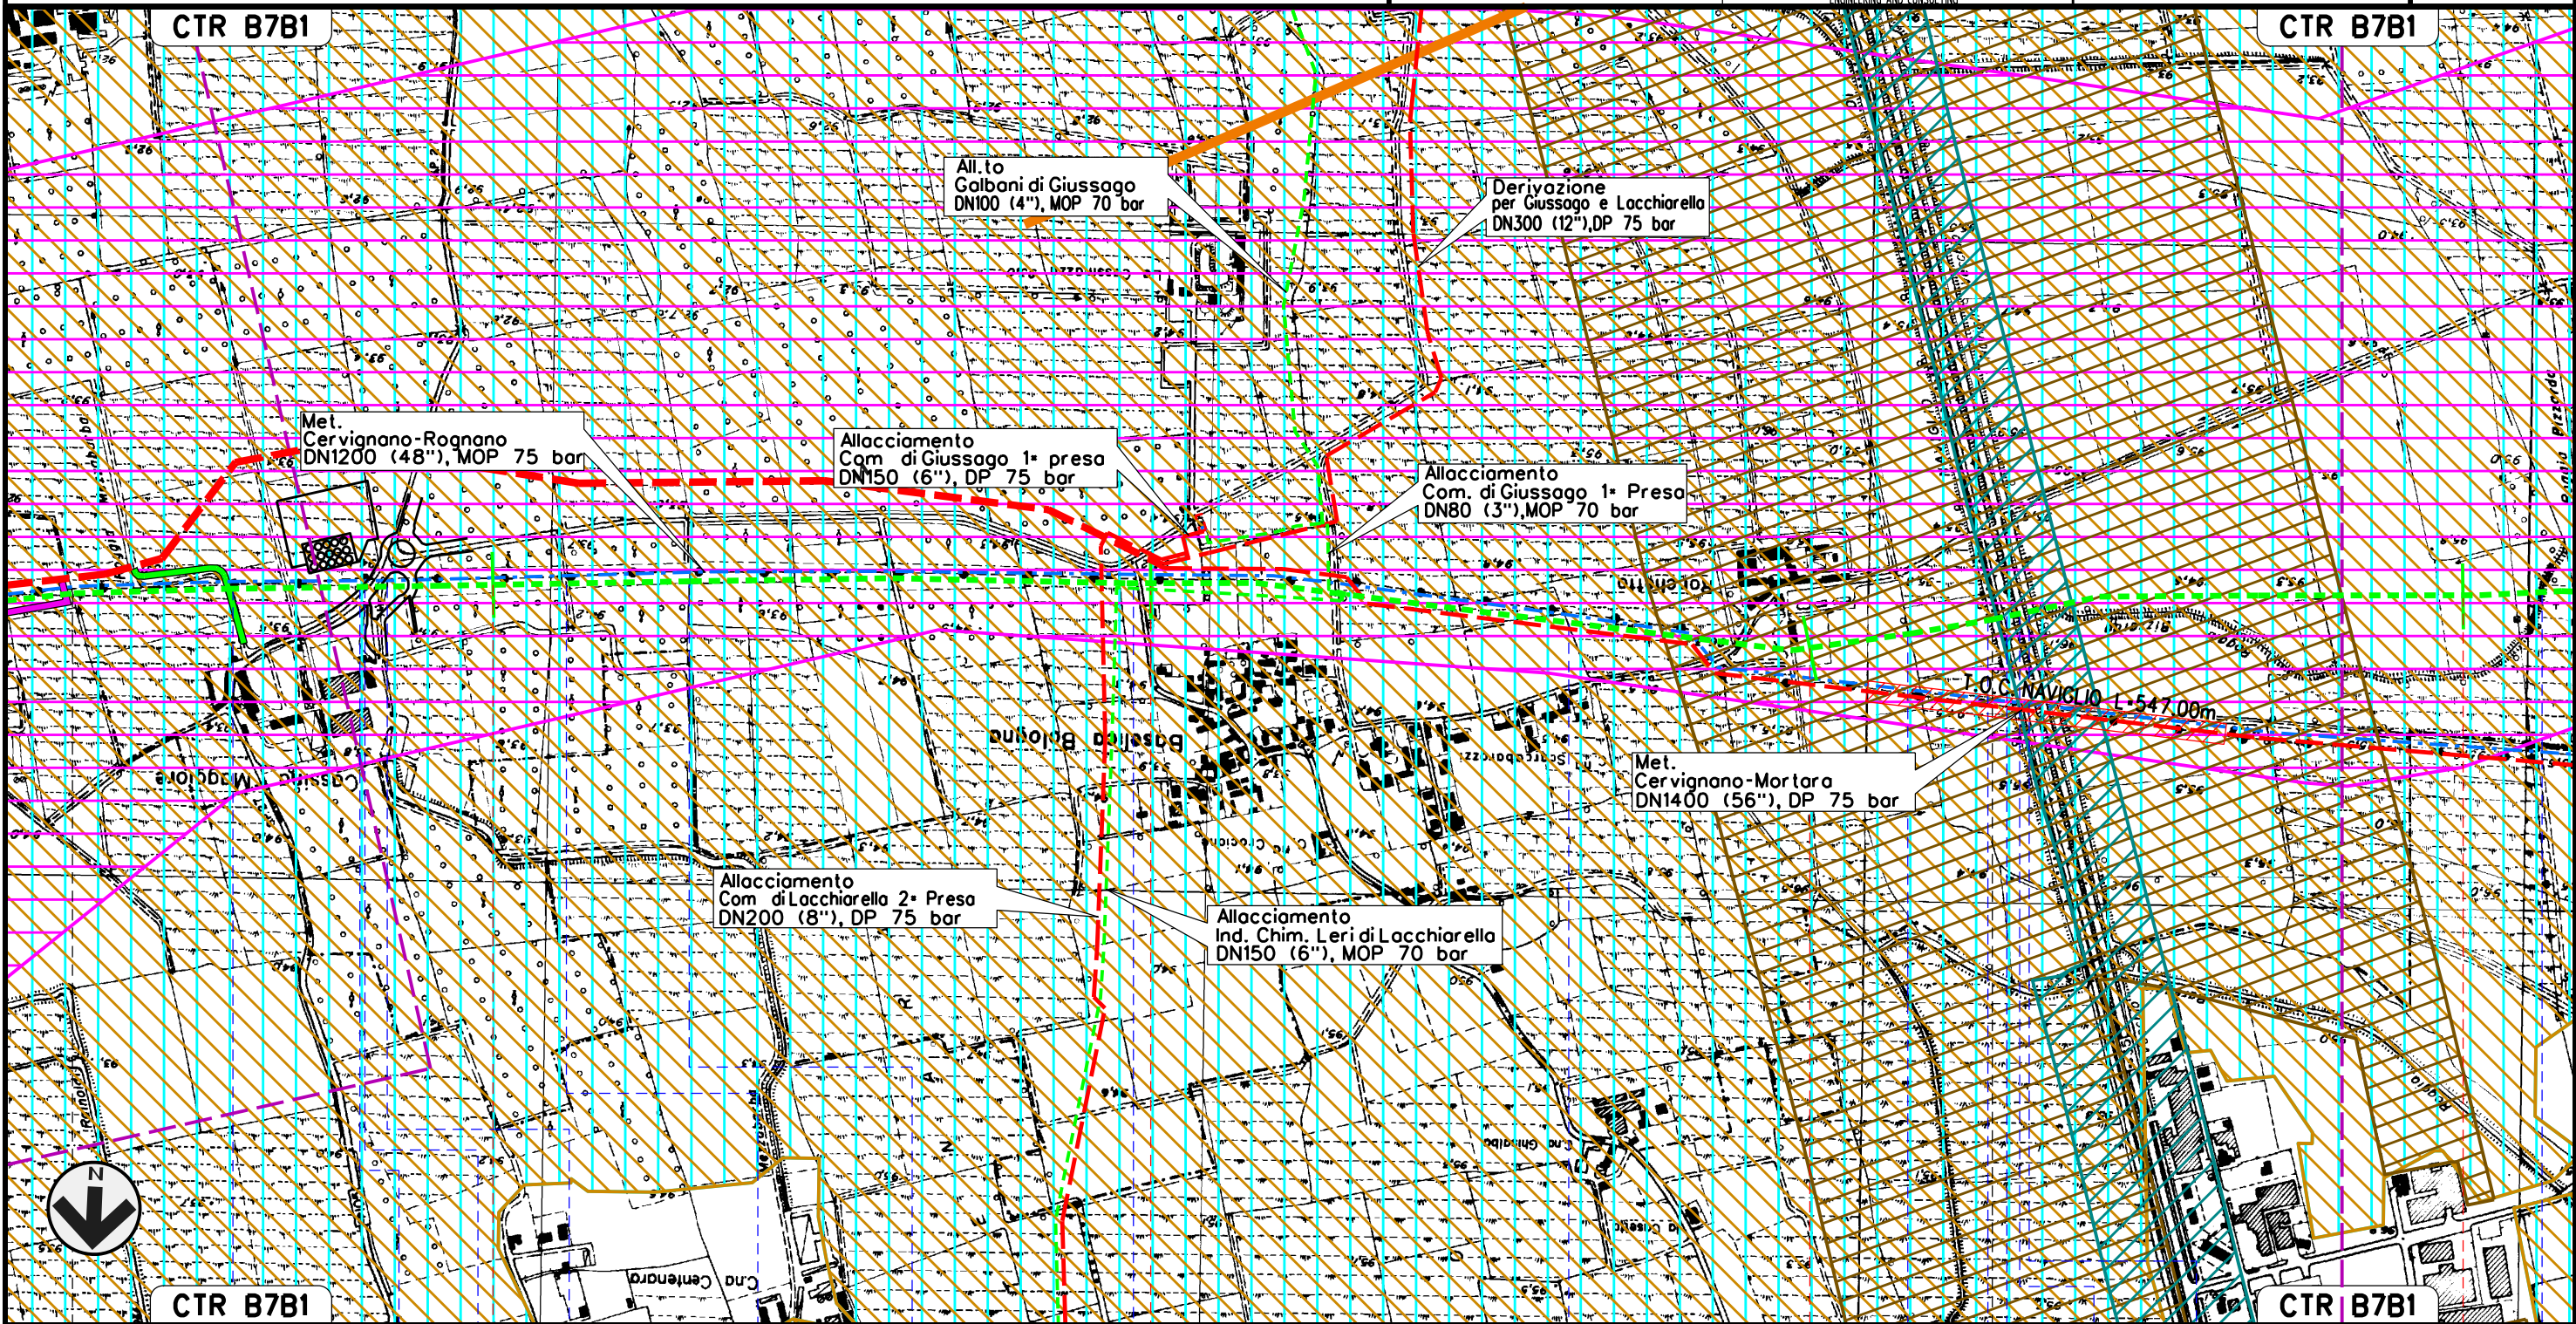

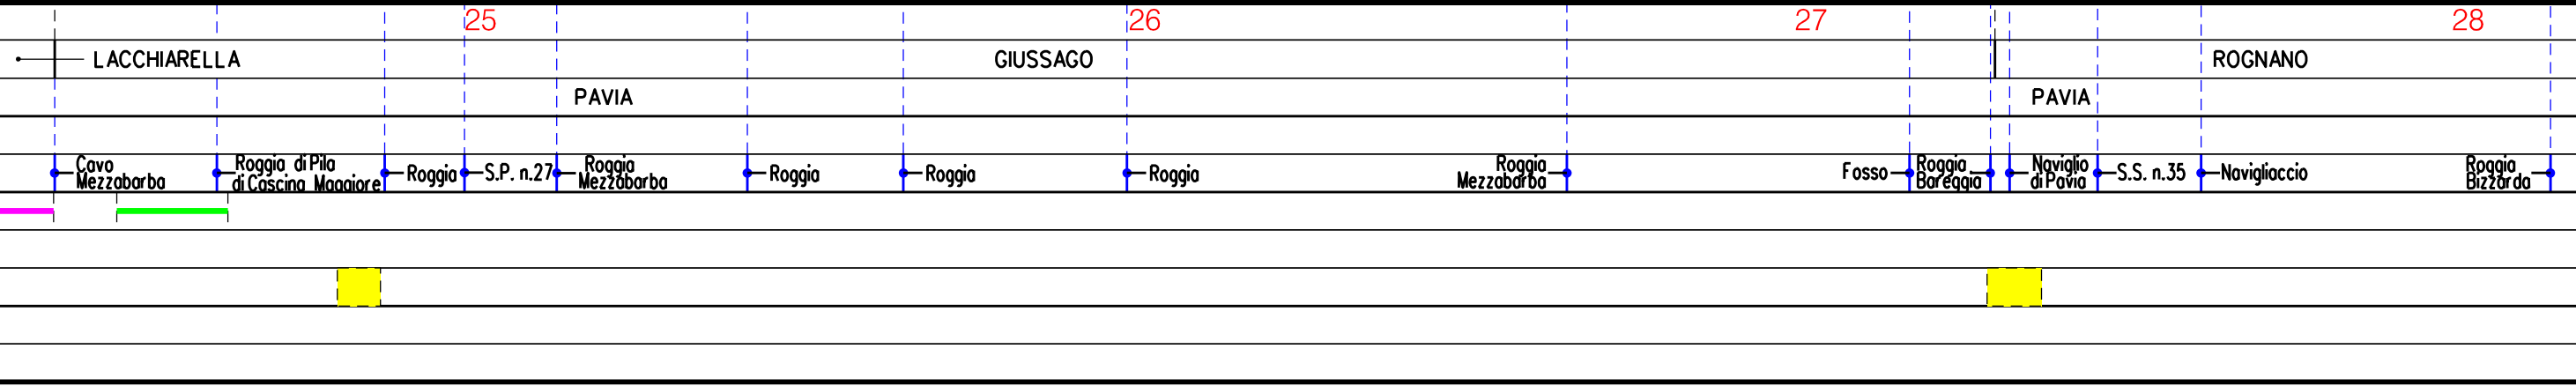


Il presente disegno e' di proprieta' aziendale - La Societa' tutelera' i propri diritti a termine di legge.



MET. SERGNANO-MORTARA
 TRATTO CERVIGNANO-MORTARA
 DN 750 (30"), MOP 70 bar

Rimozione Condotta Esistente
 STRUMENTI DI TUTELA E PIANIFICAZIONE REGIONALI

00	02-03-12	EMISSIONE	AGUZZI	SEBASTIANELLI	FRASSINELLI
INDICE	DATA	REVISIONI	ELABORATO	VERIFICATO	APPROVATO
					
			Dis. J01811-PPL-DW-300-0028		Foglio 10 di 18
			Comm. NR/11030		Scala 1:10000

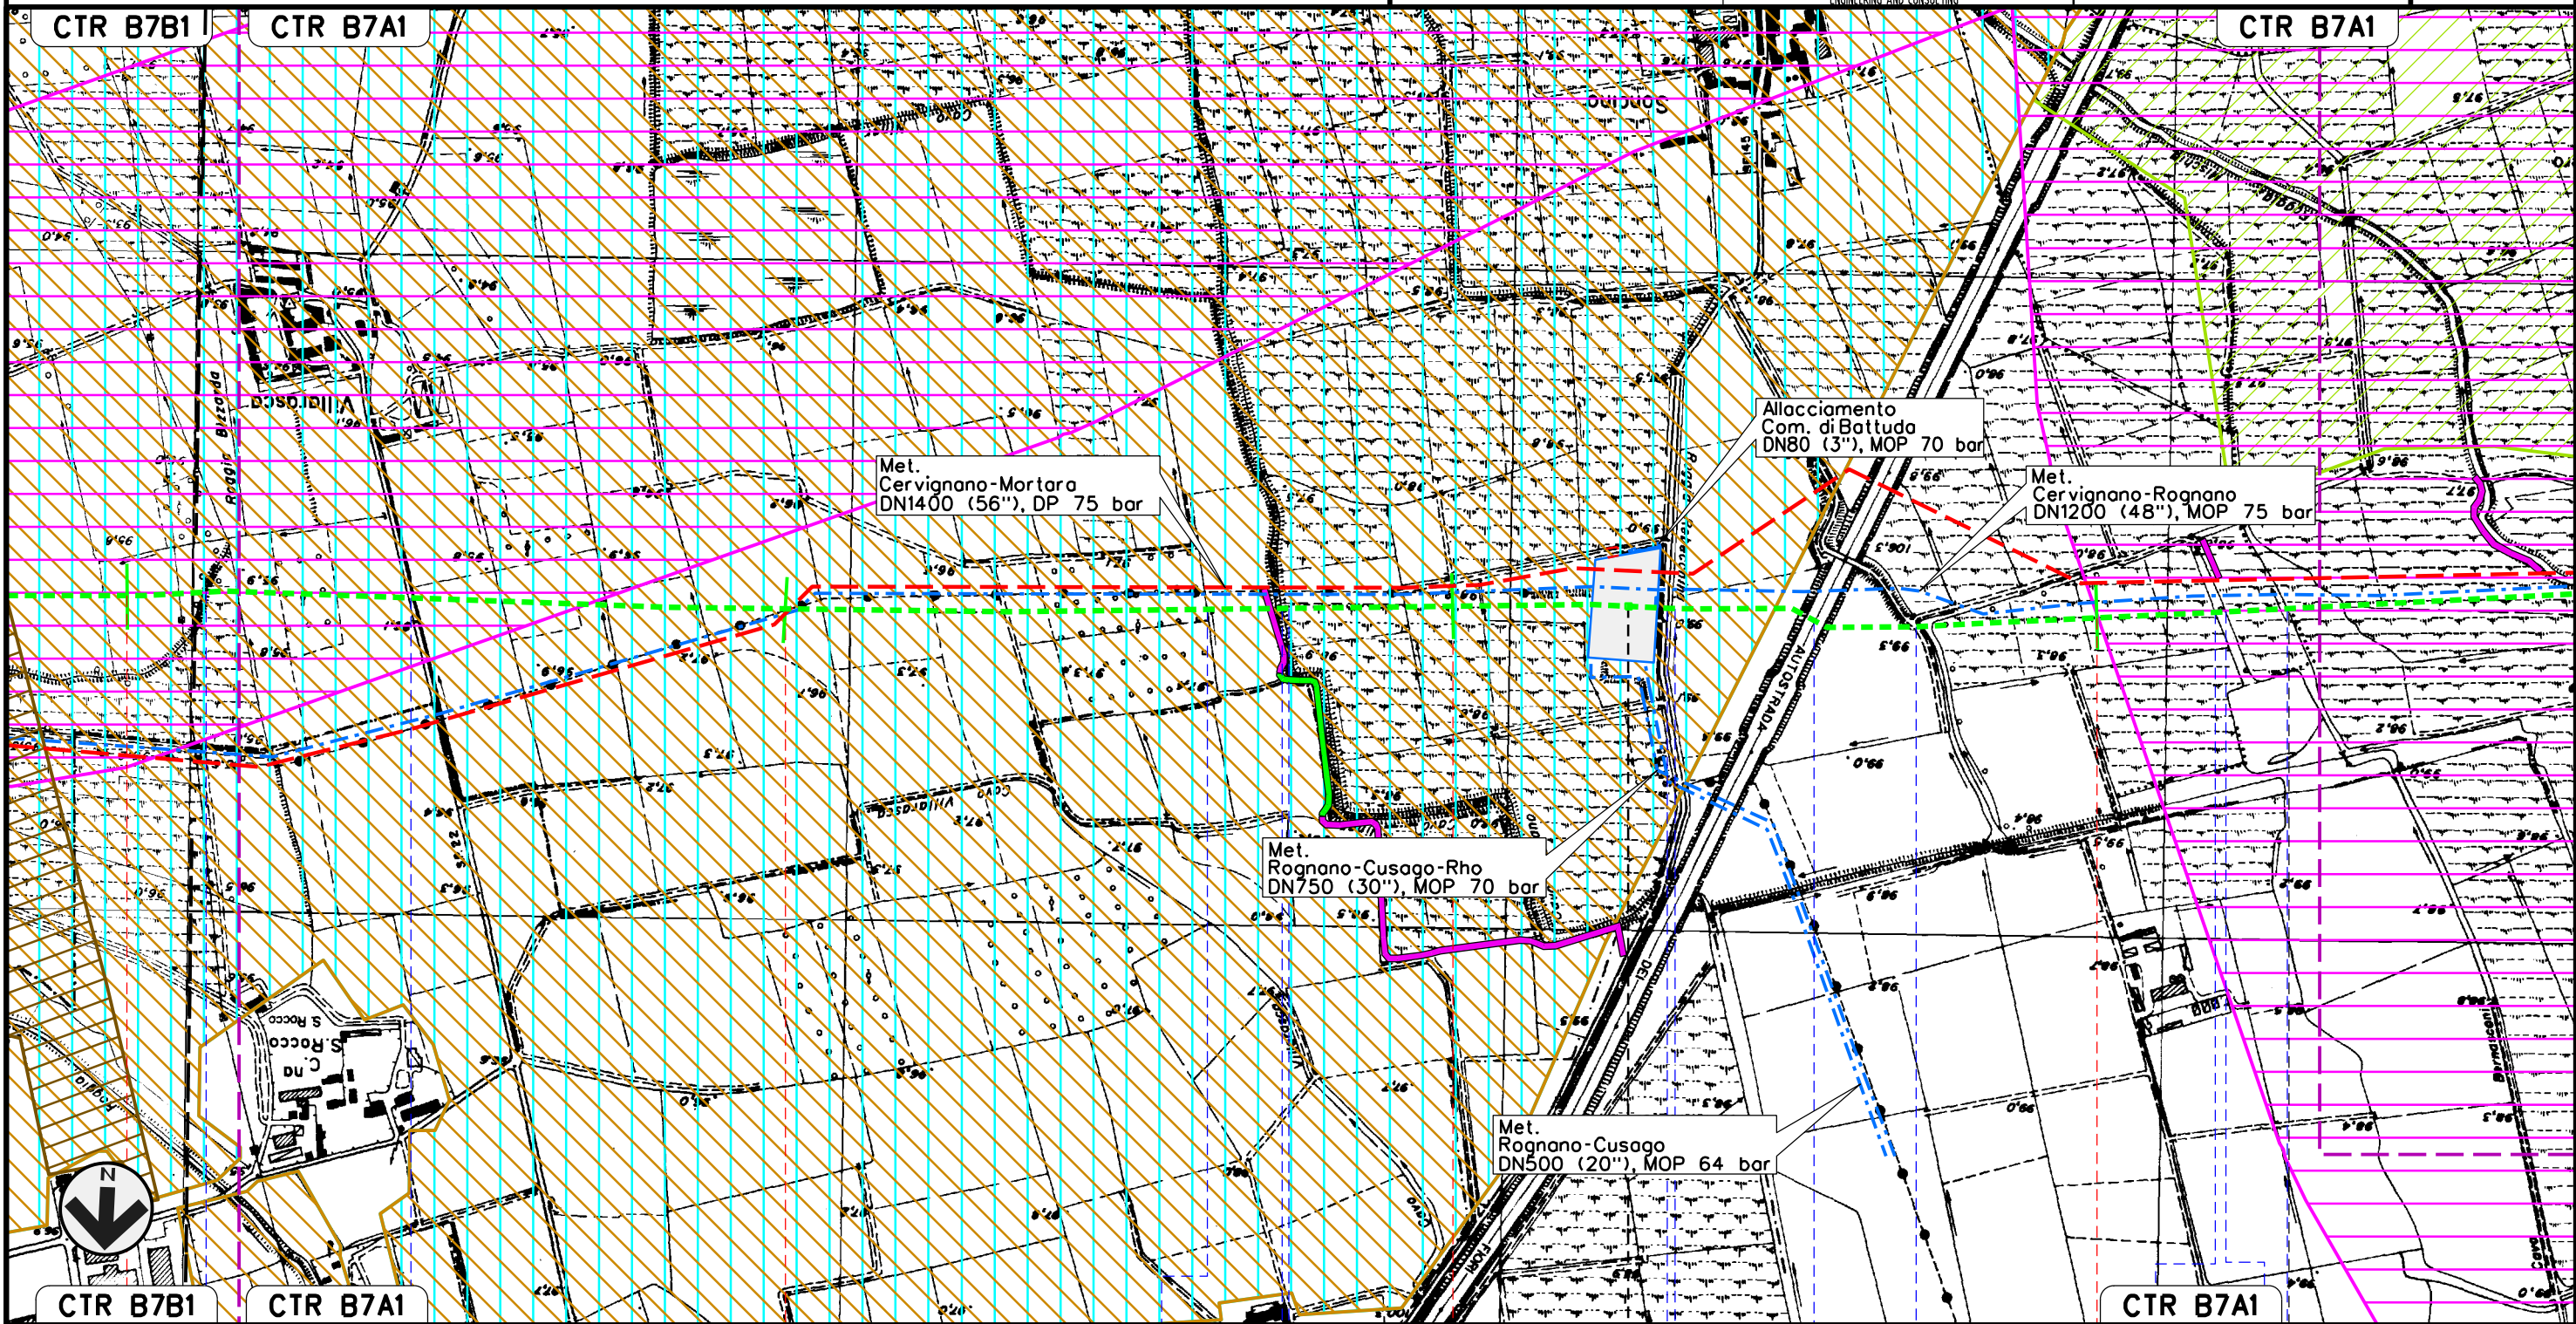

Il presente disegno e' di proprieta' aziendale - La Societa' tutelera' i propri diritti a termine di legge.



CTR B7B1 CTR B7A1 CTR B7A1

28 29 30 31

ROGNANO TROVO



PAVIA

IMPIANTO N. 9 di Rognano km 30+265


Roggia Bizzardo S.P. n.22 Roggia Cavo Kewenkuller Cavo Carimali S.P. n.145 Roggia Rebecchina A 7 Cavetto Soncino Cavo Cerro Cavo Beretta Roggia Giovenzana

MET. SERGNANO-MORTARA
 TRATTO CERVIGNANO-MORTARA
 DN 750 (30"), MOP 70 bar

Rimozione Condotta Esistente
 STRUMENTI DI TUTELA E PIANIFICAZIONE REGIONALI

00	02-03-12	EMISSIONE	AGUZZI	SEBASTIANELLI	FRASSINELLI
INDICE	DATA	REVISIONI	ELABORATO	VERIFICATO	APPROVATO
					
			Dis. J01811-PPL-DW-300-0028		
			Comm. NR/11030		

Foglio
 11
 di 18
 Scala
 1:10000

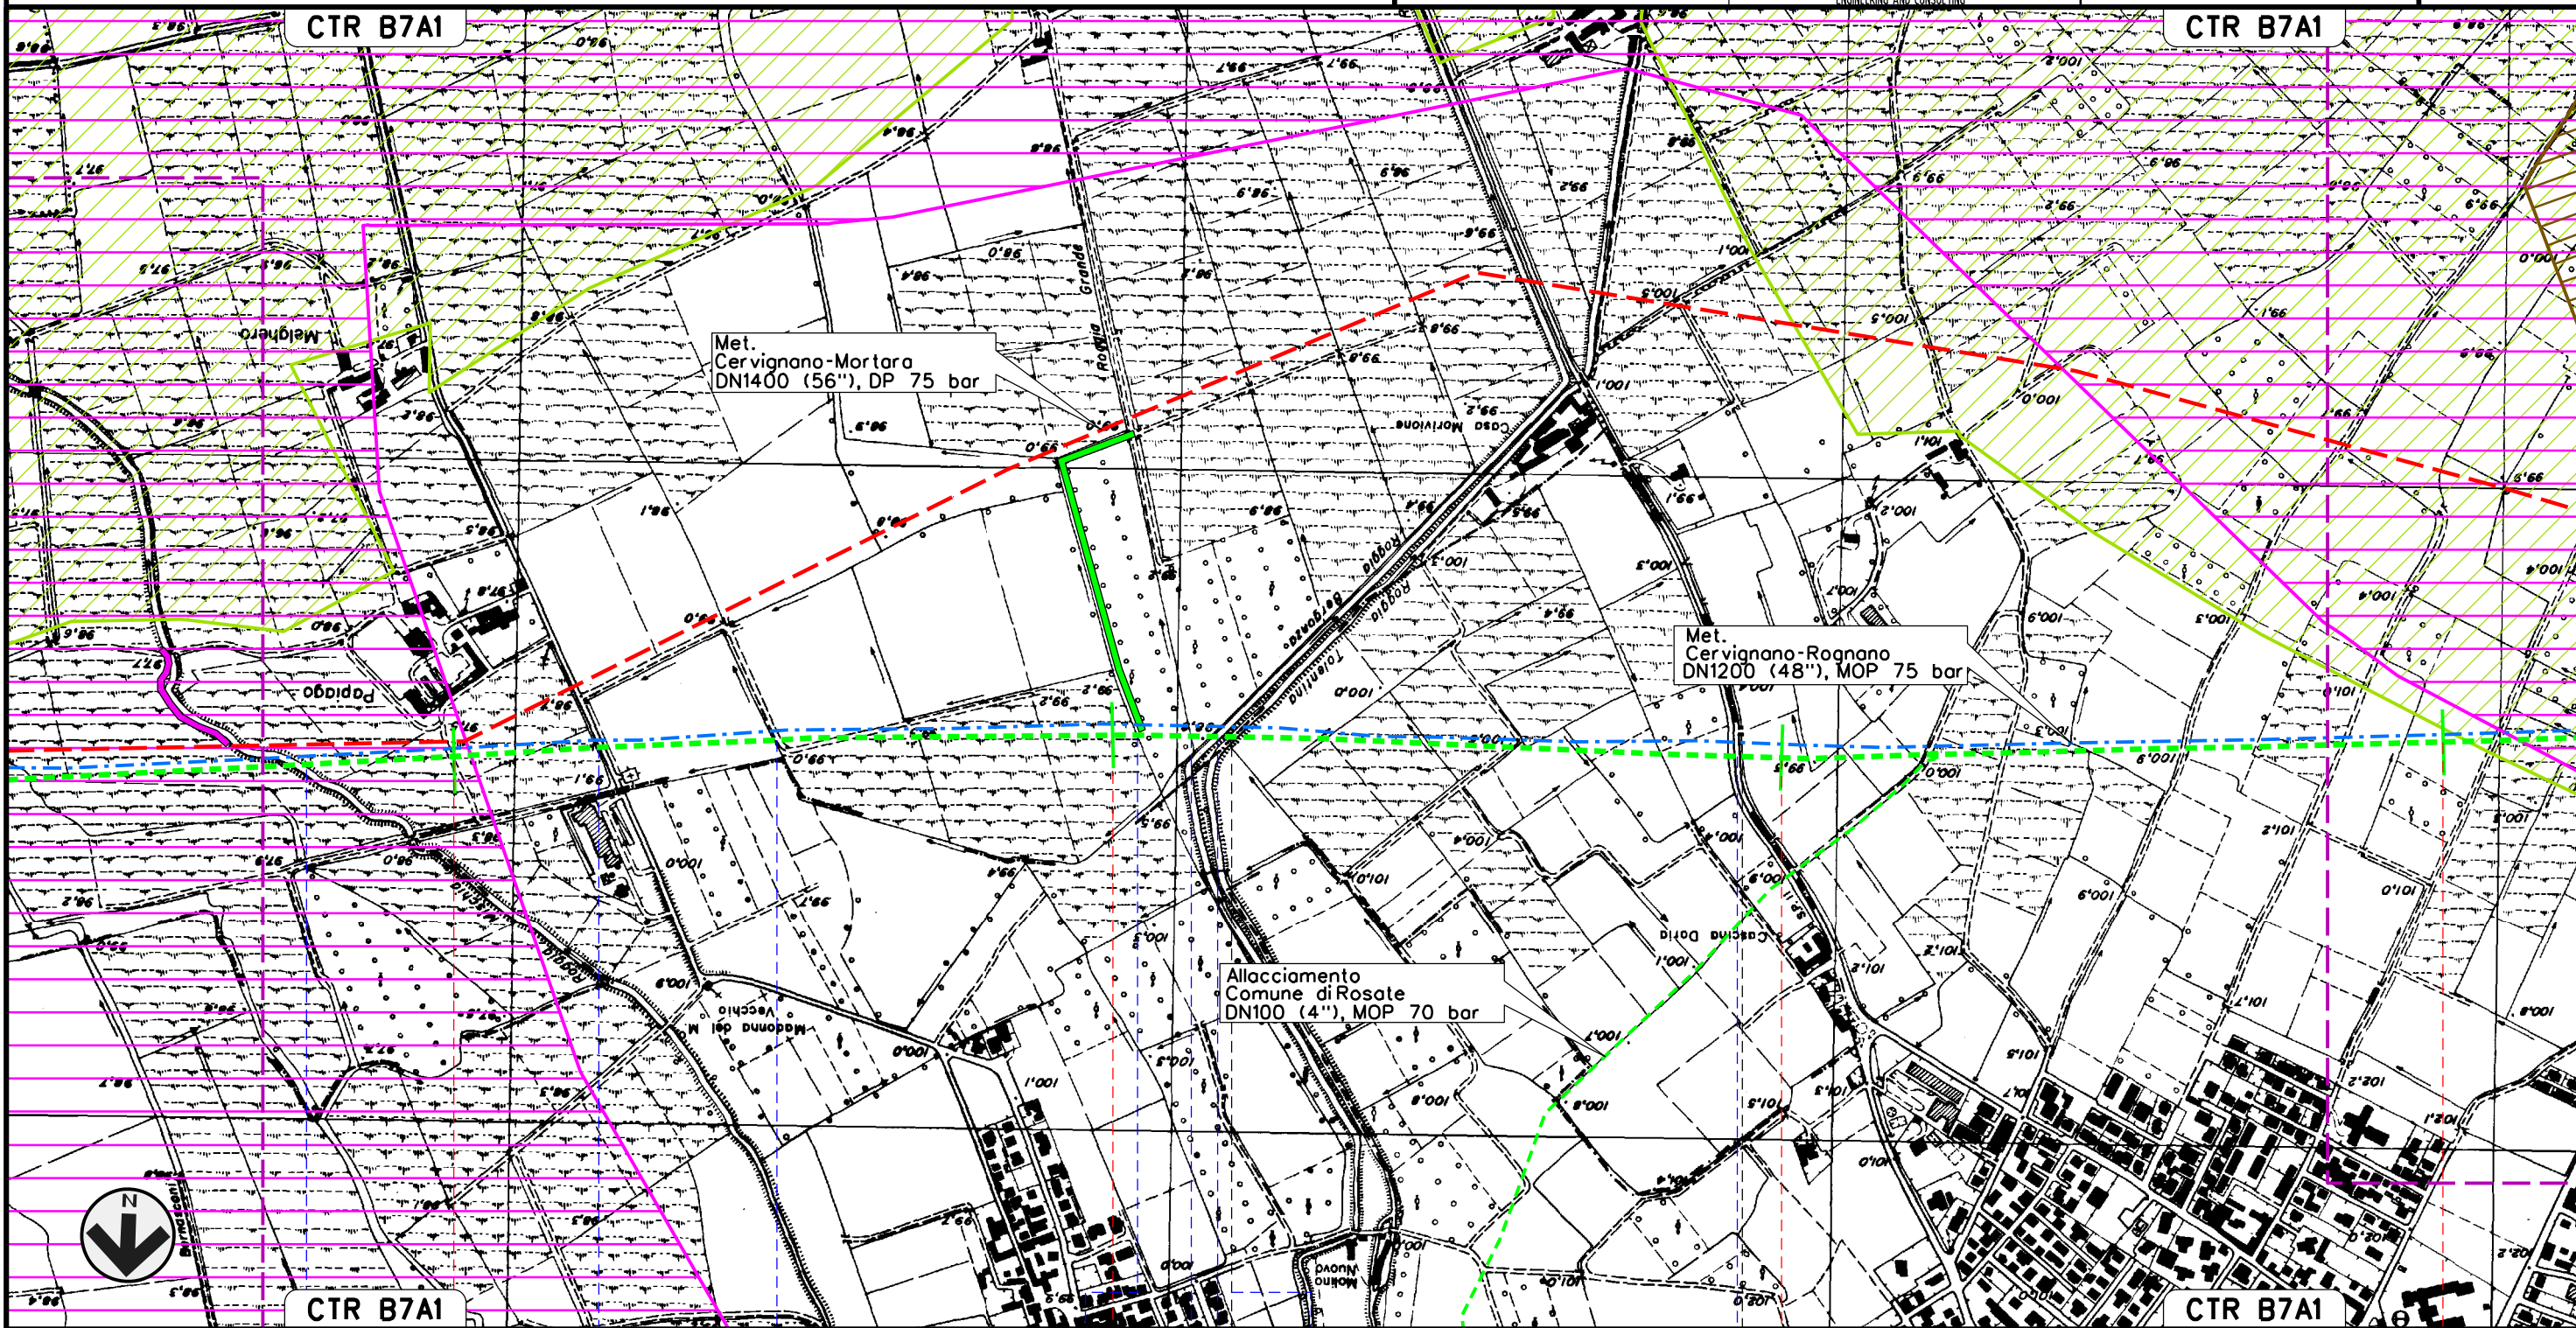



Il presente disegno e' di proprieta' aziendale - La Societa' tutelera' i propri diritti a termine di legge.


32	33	34	35
TROVO PAVIA		VERNATE MILANO	CASORATE PRIMO PAVIA
Roggia Mischia	Cavo Torradello	Roggia	Cavo Beccheria
	Roggia Grande	Roggia Berdonzo	Roggia Talentina
		S.P. n.11	Cavo Casorate

MET. SERGNANO-MORTARA
 TRATTO CERVIGNANO-MORTARA
 DN 750 (30"), MOP 70 bar

Rimozione Condotta Esistente
 STRUMENTI DI TUTELA E PIANIFICAZIONE REGIONALI

00	02-03-12	EMISSIONE	AGUZZI	SEBASTIANELLI	FRASSINELLI
INDICE	DATA	REVISIONI	ELABORATO	VERIFICATO	APPROVATO
					
			Dis. J01811-PPL-DW-300-0028		
			Comm. NR/11030		

Foglio
 12
 di 18
 Scala
 1:10000

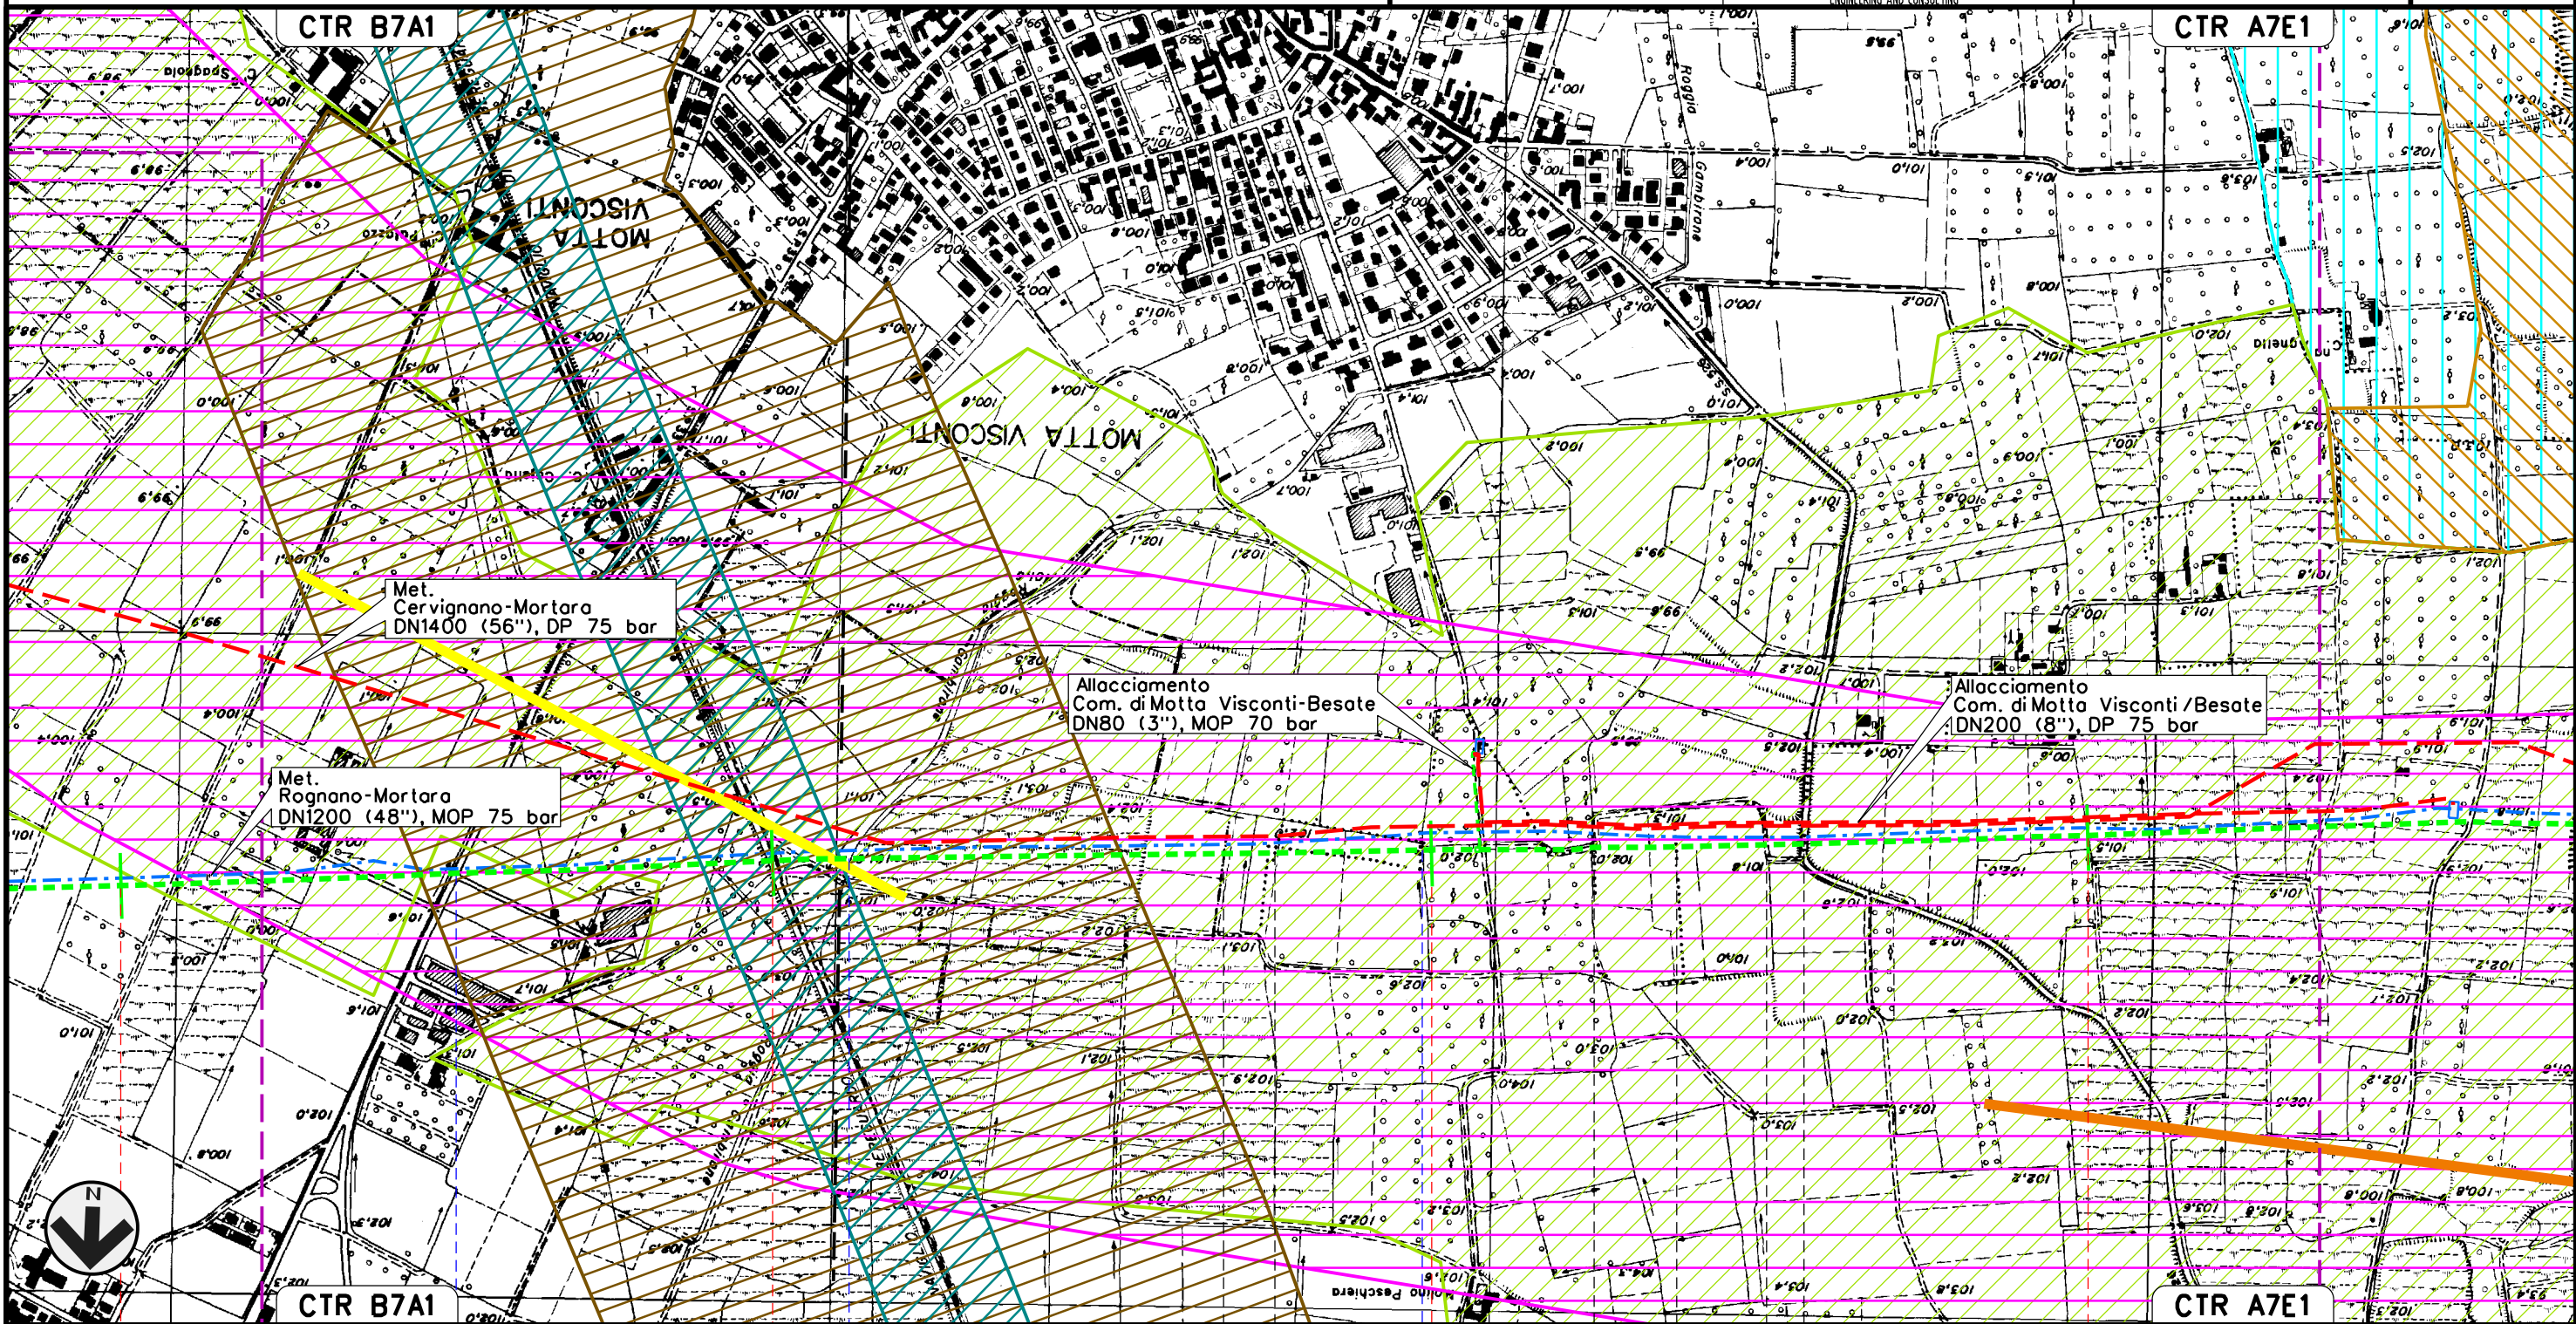



Il presente disegno e' di proprieta' aziendale - La Societa' tutelera' i propri diritti a termine di legge.


35	36	37	38
CASORATE PRIMO PAVIA	MOTTA VISCONTI	BESATE	BESATE
	MOTTA VISCONTI	MILANO	
• S.P. n.190	• Naviglio Bereguardo	• Cavo Gambirone	• Roggio Maino
			• S.S. n.526

MET. SERGNANO-MORTARA
 TRATTO CERVIGNANO-MORTARA
 DN 750 (30"), MOP 70 bar


Rimozione Condotta Esistente
 STRUMENTI DI TUTELA E PIANIFICAZIONE REGIONALI

00	02-03-12	EMISSIONE	AGUZZI	SEBASTIANELLI	FRASSINELLI
INDICE	DATA	REVISIONI	ELABORATO	VERIFICATO	APPROVATO
					
			Dis. J01811-PPL-DW-300-0028		
			Comm. NR/11030		

Foglio
13
 di 18
 Scala
1:10000

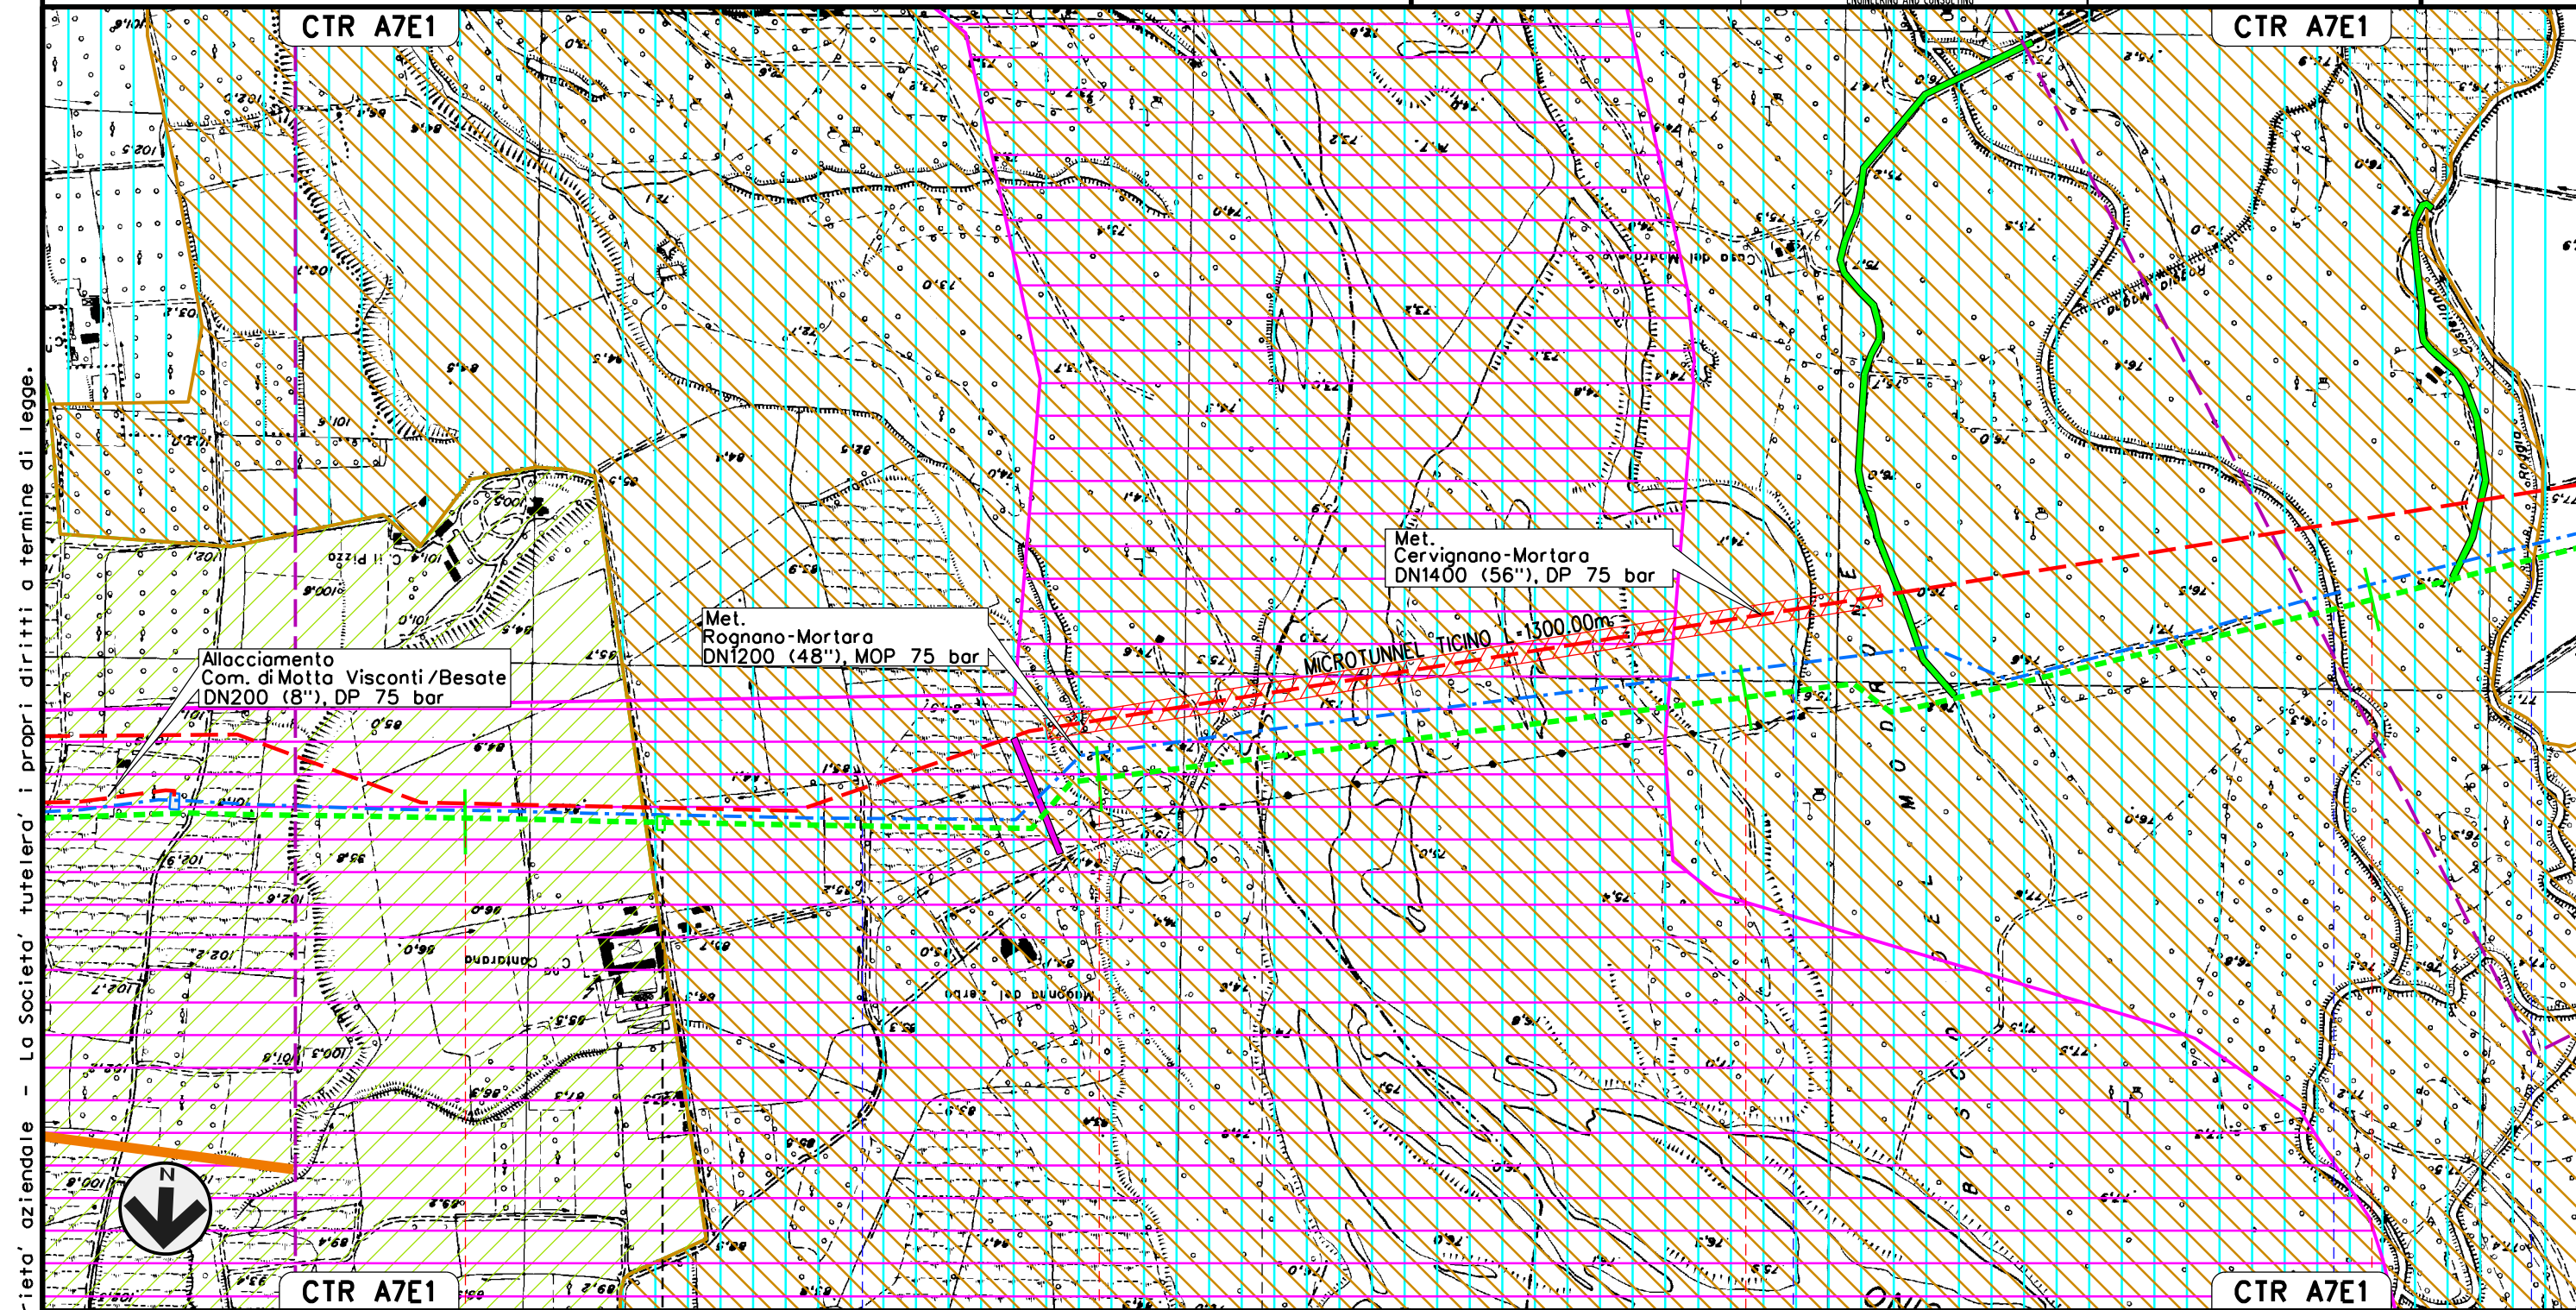

Il presente disegno e' di proprieta' aziendale - La Societa' tutelera' i propri diritti a termine di legge.

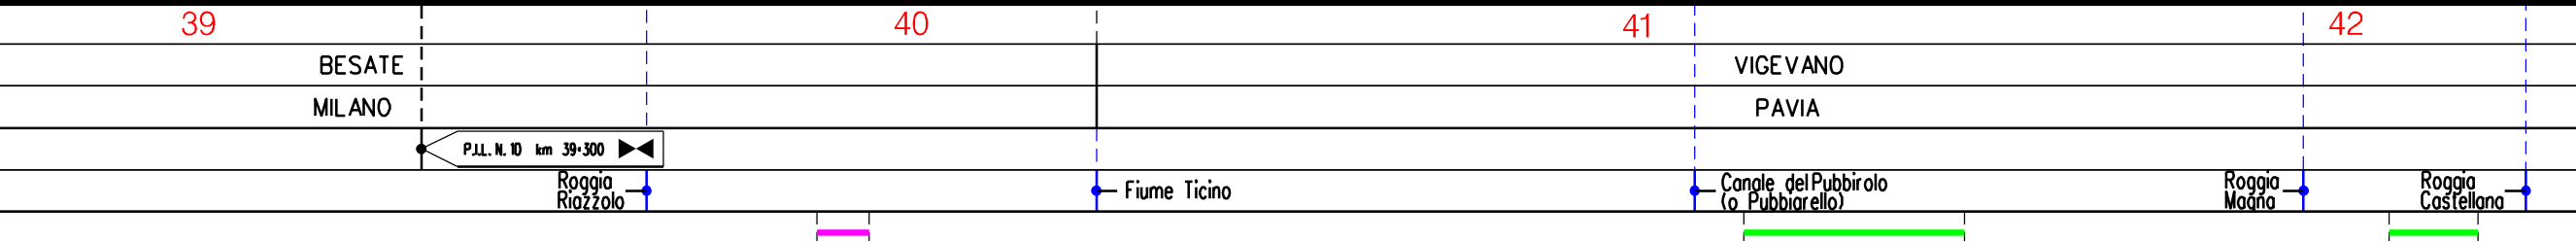

MET. SERGNANO-MORTARA
 TRATTO CERVIGNANO-MORTARA
 DN 750 (30"), MOP 70 bar

Rimozione Condotta Esistente
 STRUMENTI DI TUTELA E PIANIFICAZIONE REGIONALI


00	02-03-12	EMISSIONE	AGUZZI	SEBASTIANELLI	FRASSINELLI	Foglio
INDICE	DATA	REVISIONI	ELABORATO	VERIFICATO	APPROVATO	14
			Dis. J01811-PPL-DW-300-0028			di 18
			Comm. NR/11030			Scala
						1:10000



SNAM RETE GAS



ENGINEERING AND CONSULTING

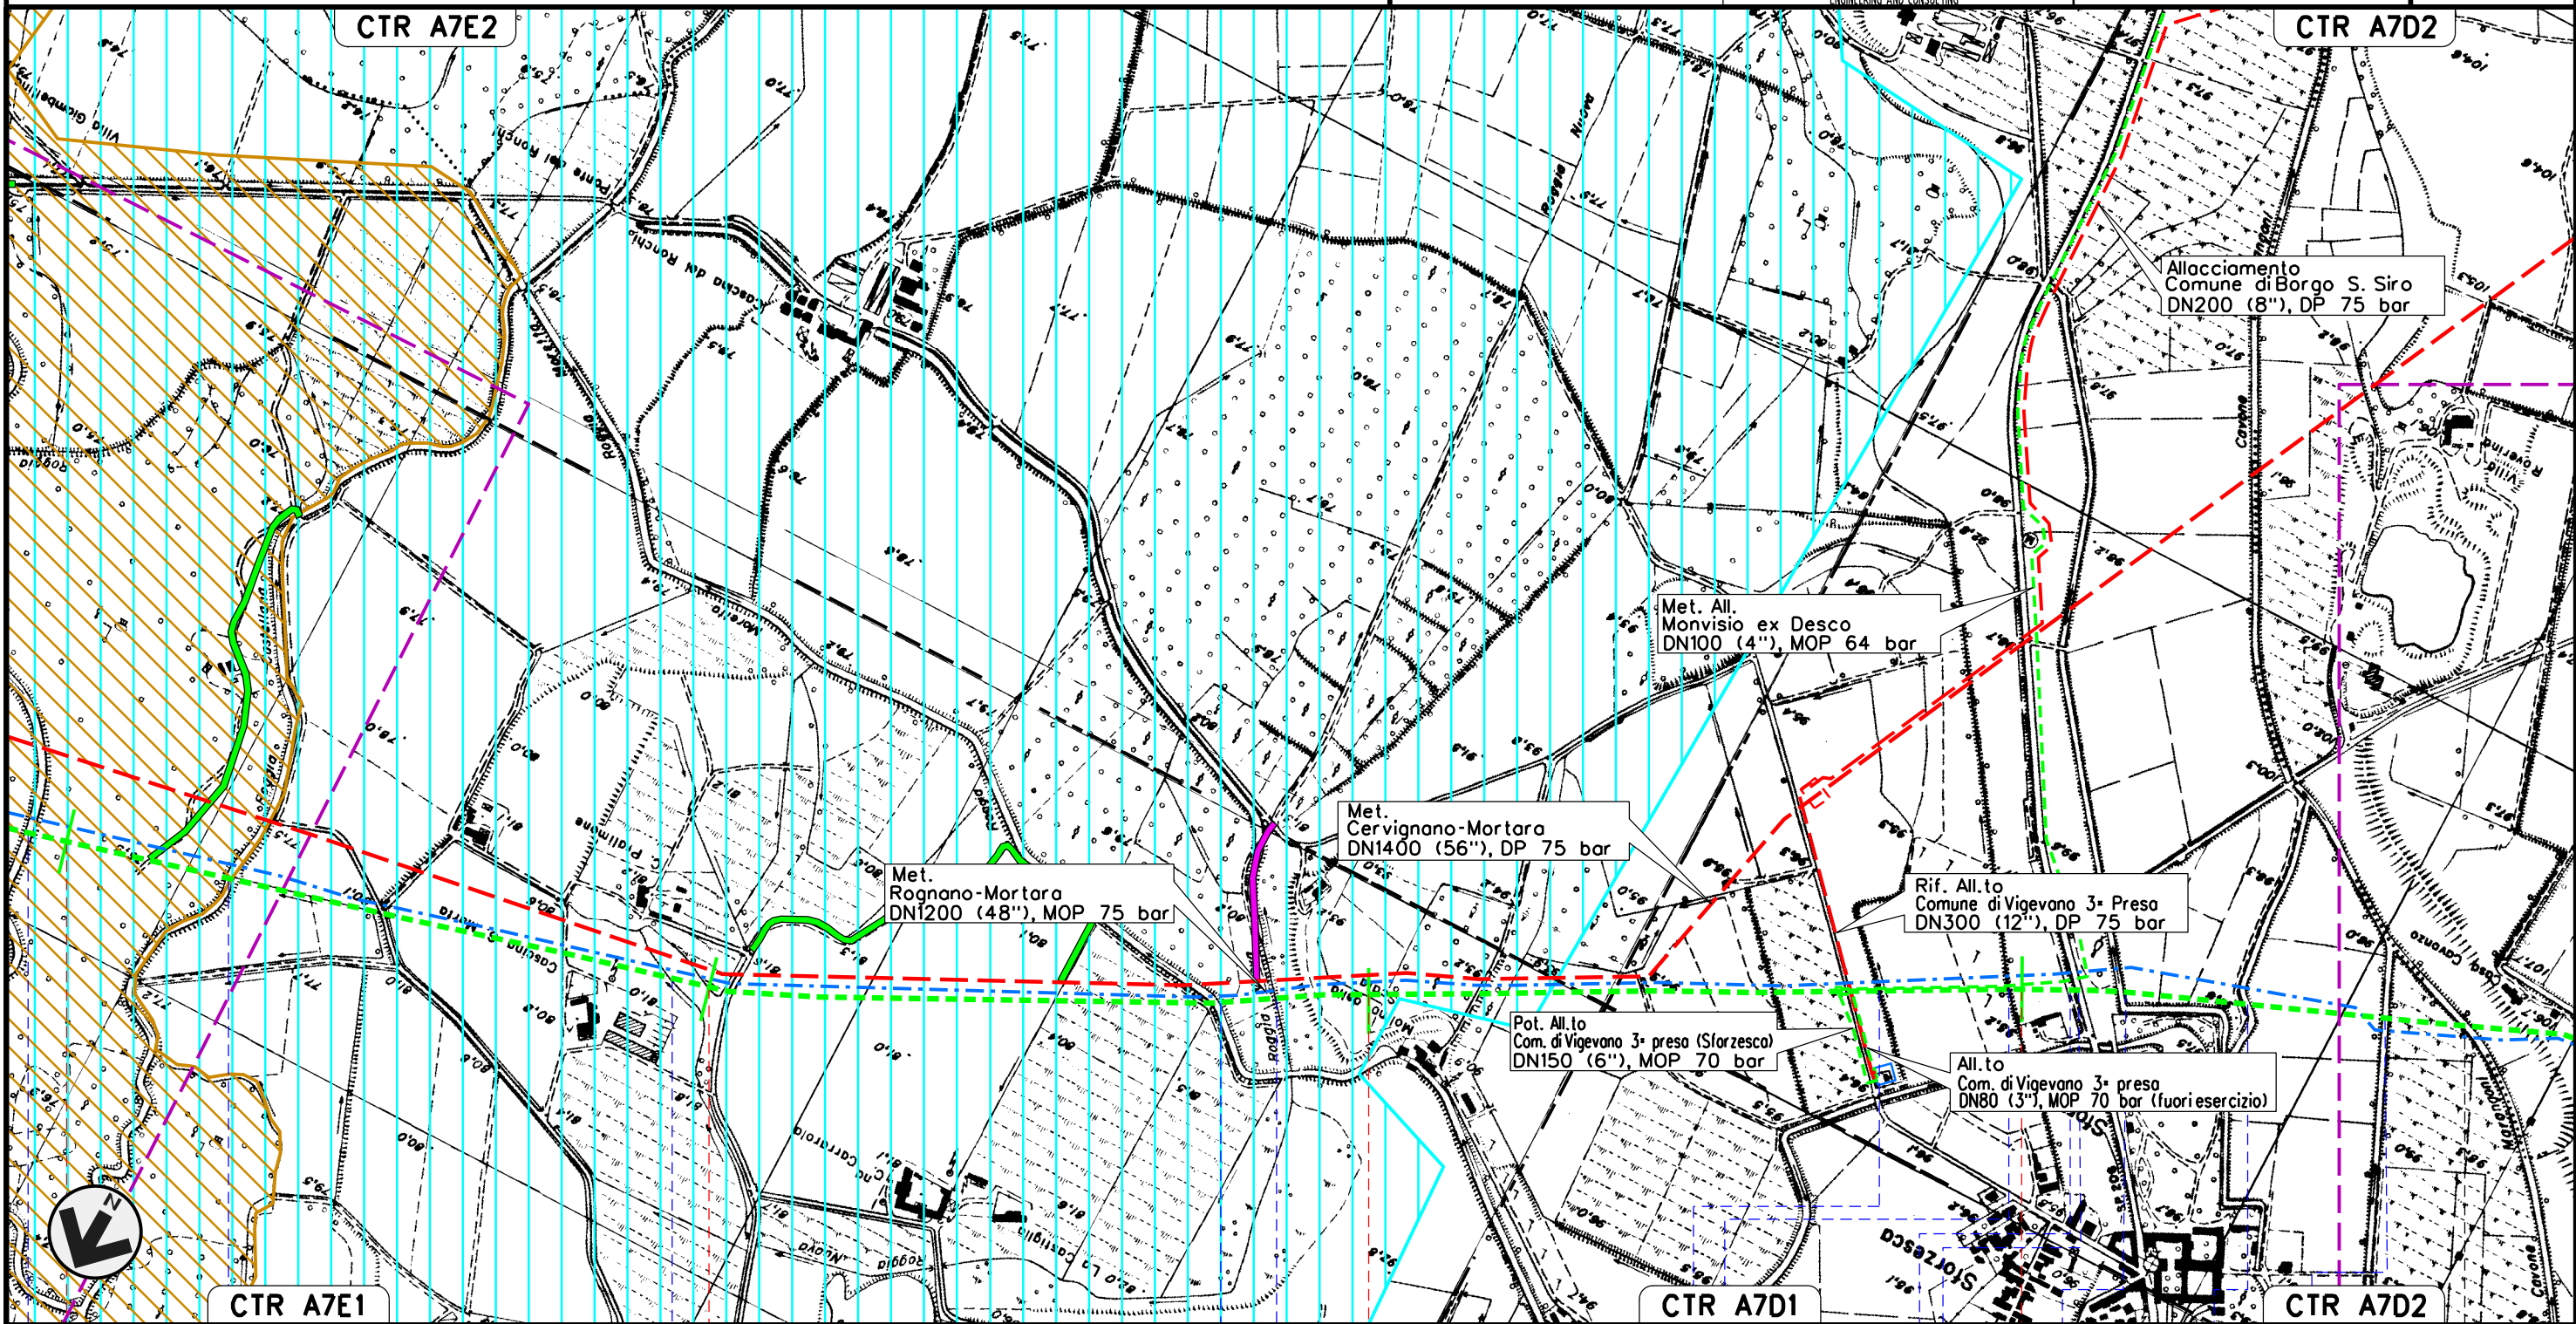

Il presente disegno e' di proprieta' aziendale - La Societa' tutelera' i propri diritti a termine di legge.

42 43 44 45

VIGEVANO
 PAVIA

GAMBOLO

Roggia Maona Roggia Castellana Covo Pratimone Roggia Moretta Covo dell'Occhio Roggia Roggia Gruarina Roggia S.P. n.206 Naviglio Storzesco Roggia del Mulino Naviglio Storzesco Covo Sargenti della Storzesco

MET. SERGNANO-MORTARA
 TRATTO CERVIGNANO-MORTARA
 DN 750 (30"), MOP 70 bar

Rimozione Condotta Esistente
 STRUMENTI DI TUTELA E PIANIFICAZIONE REGIONALI



00	02-03-12	EMISSIONE	AGUZZI	SEBASTIANELLI	FRASSINELLI
INDICE	DATA	REVISIONI	ELABORATO	VERIFICATO	APPROVATO

Foglio
 15
 di 18
 Scala
 1:10000



Dis. J01811-PPL-DW-300-0028
 Comm. NR/11030

Il presente disegno e' di proprieta' aziendale - La Societa' tutelera' i propri diritti a termine di legge.

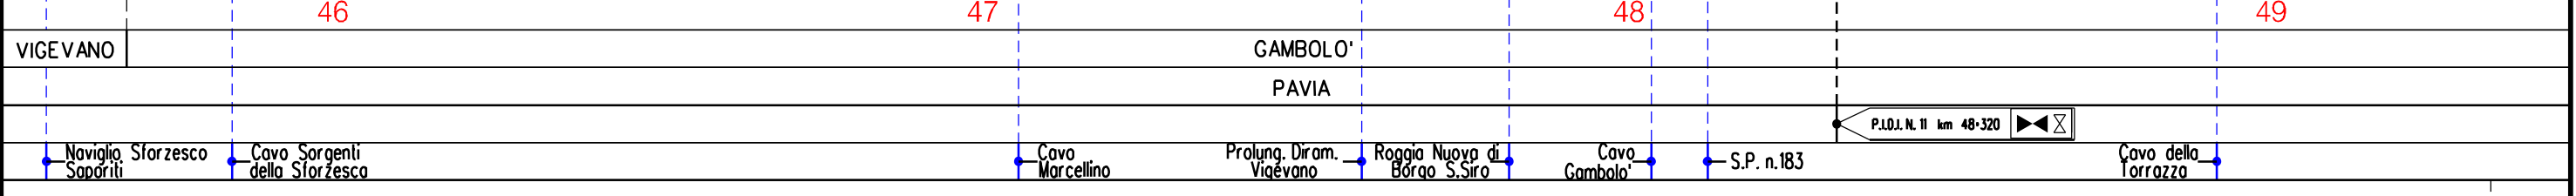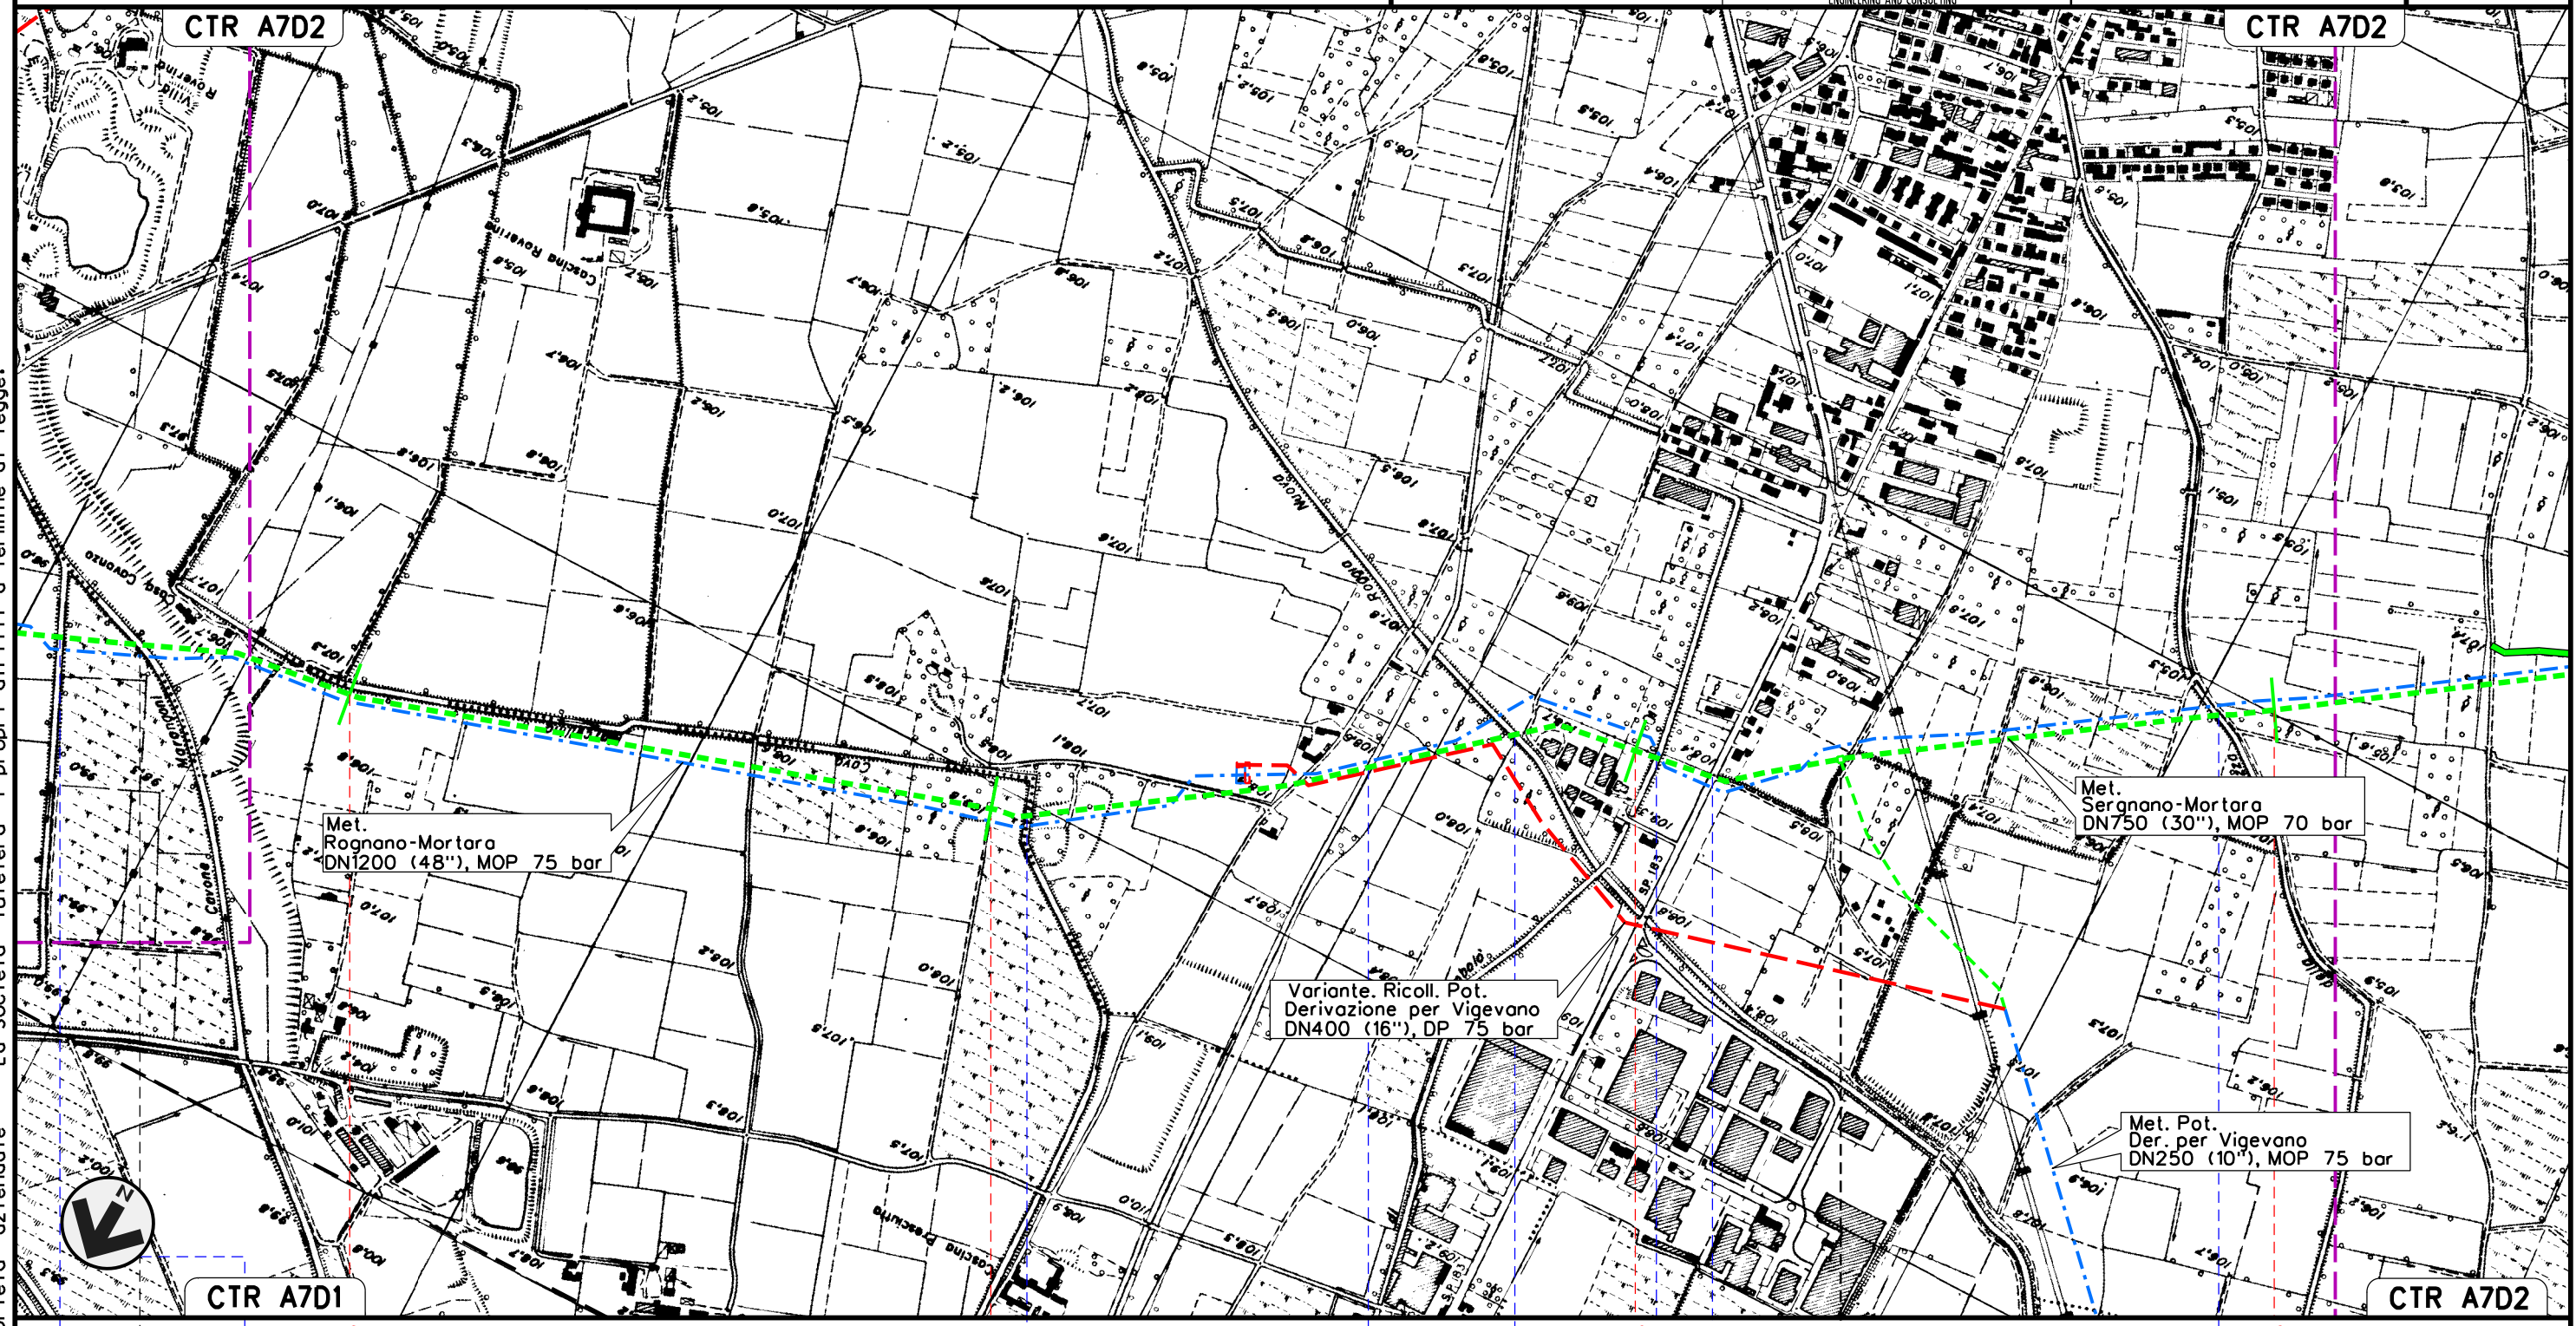


MET. SERGNANO-MORTARA
 TRATTO CERVIGNANO-MORTARA
 DN 750 (30"), MOP 70 bar

Rimozione Condotta Esistente
 STRUMENTI DI TUTELA E PIANIFICAZIONE REGIONALI

00	02-03-12	EMISSIONE	AGUZZI	SEBASTIANELLI	FRASSINELLI
INDICE	DATA	REVISIONI	ELABORATO	VERIFICATO	APPROVATO
			Dis. J01811-PPL-DW-300-0028		
			Comm. NR/11030		

Foglio
 16
 di 18
 Scala
 1:10000

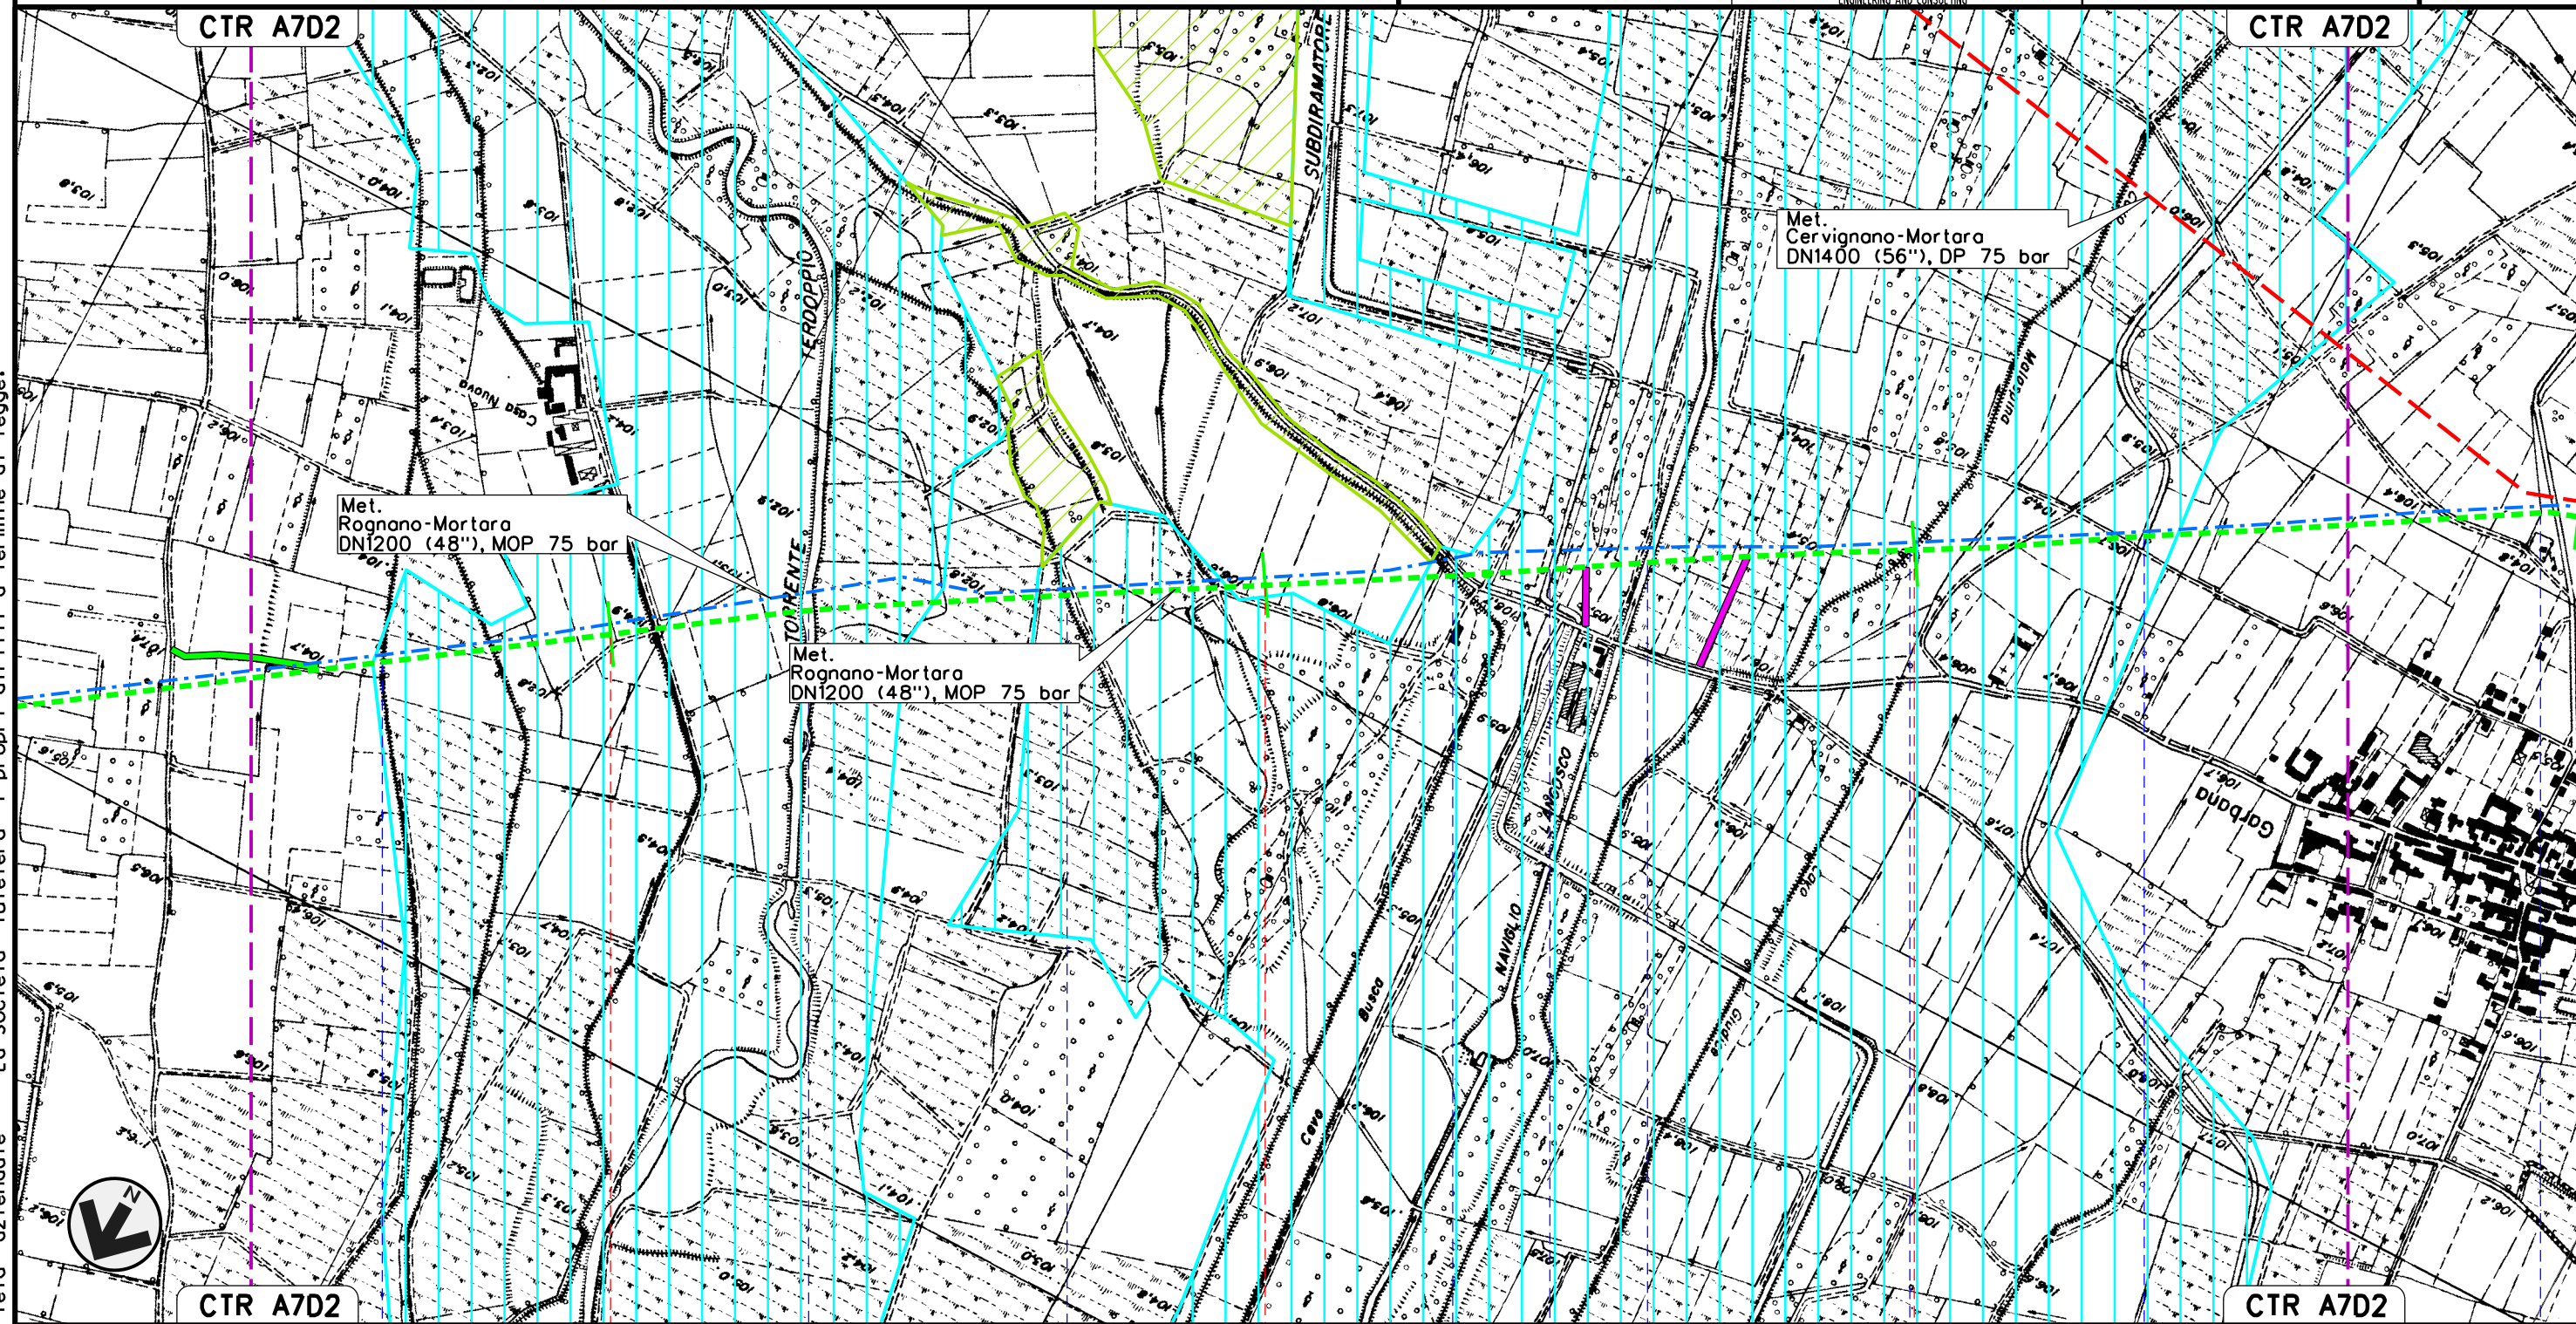


Il presente disegno e' di proprieta' aziendale - La Societa' tutelera' i propri diritti a termine di legge.

50	51	52	53
GAMBOLO' PAVIA			
Colatore Morrello	Torrente Terdoppio	Fontana Busca	Cavo Busca
		Sub.Dir. Sin. Can. Cavour	Naviglio Langosco
		Cavo Malaspina	Cavo dei Dossi
			Cavo Cotta


MET. SERGNANO-MORTARA
 TRATTO CERVIGNANO-MORTARA
 DN 750 (30"), MOP 70 bar

Rimozione Condotta Esistente
 STRUMENTI DI TUTELA E PIANIFICAZIONE REGIONALI

00	02-03-12	EMISSIONE	AGUZZI	SEBASTIANELLI	FRASSINELLI
INDICE	DATA	REVISIONI	ELABORATO	VERIFICATO	APPROVATO
			Dis. J01811-PPL-DW-300-0028		Foglio 17 di 18
			Comm. NR/11030		Scala 1:10000

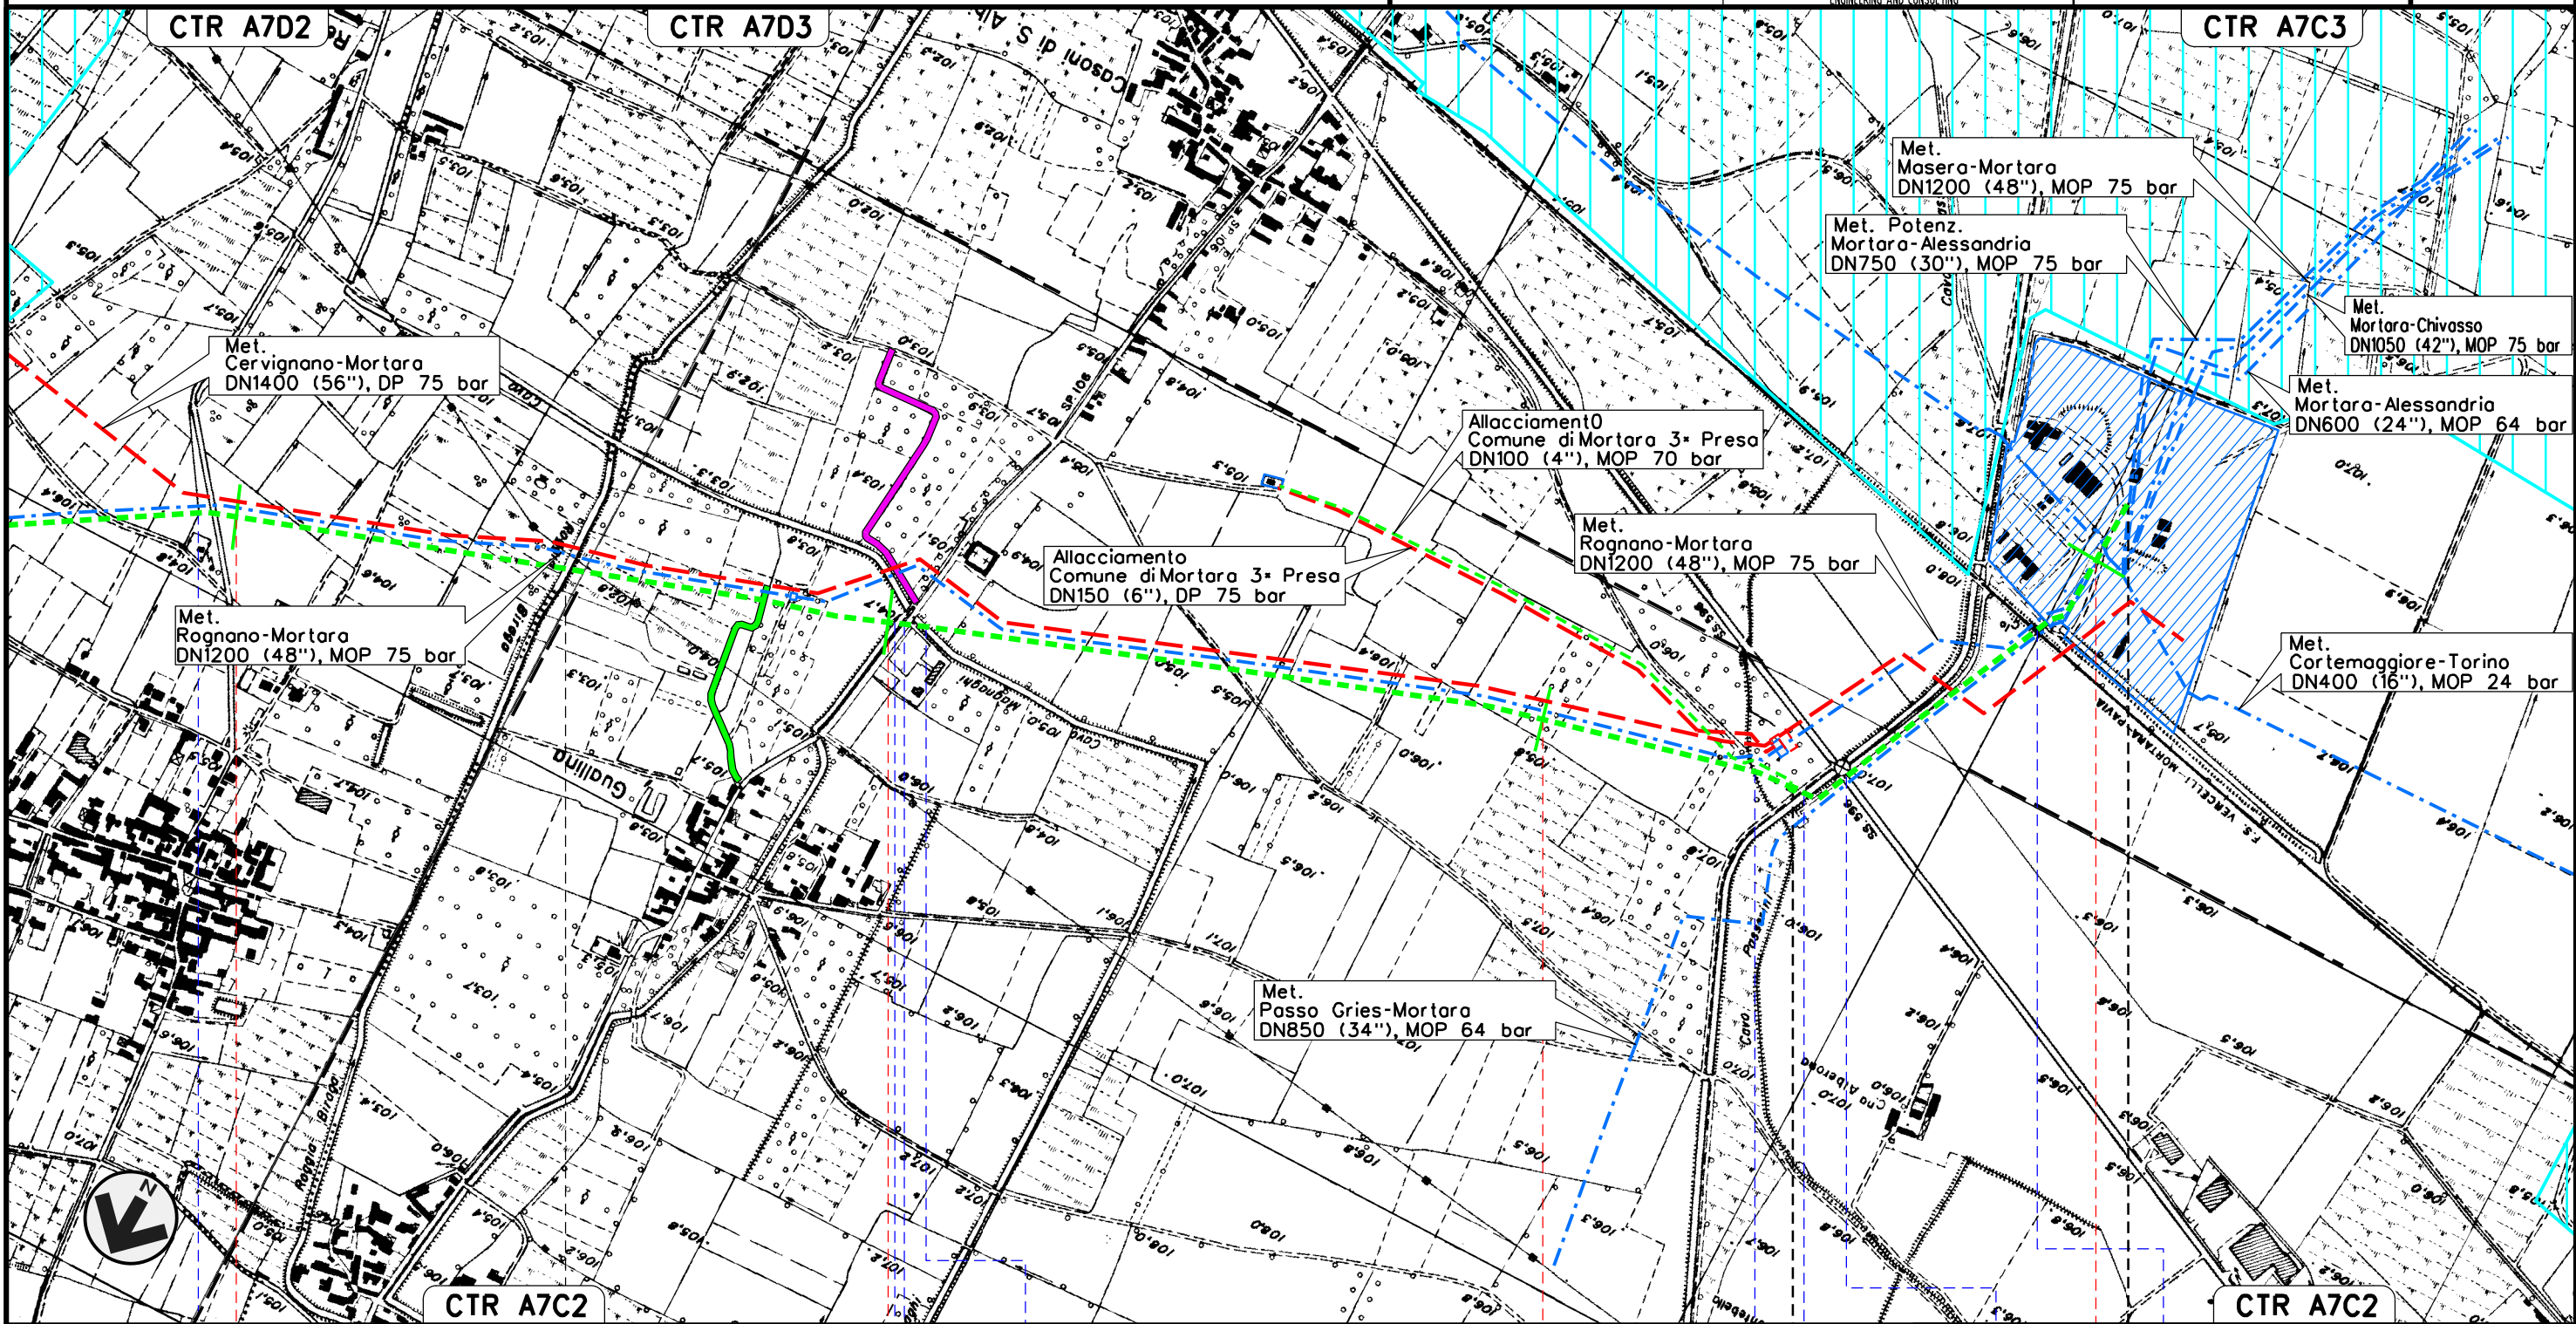

Il presente disegno e' di proprieta' aziendale - La Societa' tutelera' i propri diritti a termine di legge.

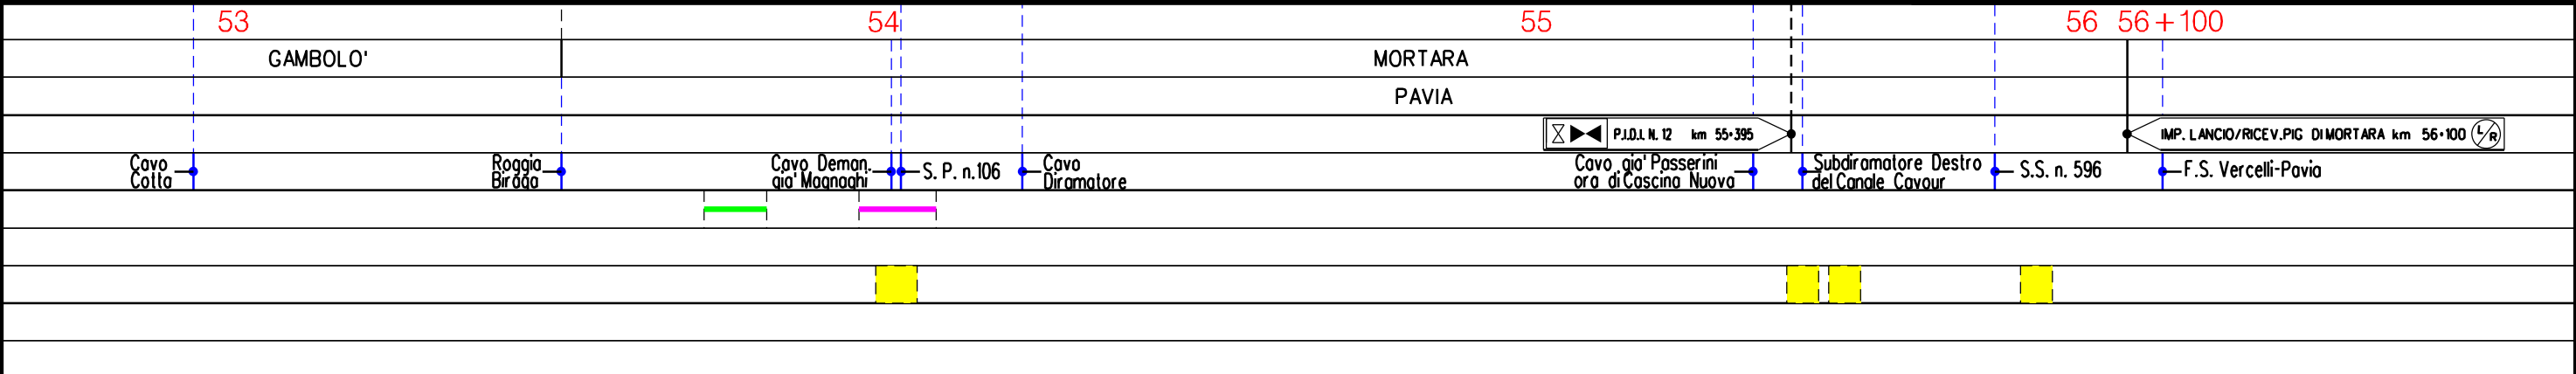

00	02-03-12	EMISSIONE	AGUZZI	SEBASTIANELLI	FRASSINELLI
INDICE	DATA	R E V I S I O N I	ELABORATO	VERIFICATO	APPROVATO
			Dis. J01811-PPL-DW-300-0028		
			Comm. NR/11030		

LEGENDA

SIMBOLOGIA CARTOGRAFICA

- | | | | |
|--|--|--|---|
| | Metanodotti da porre fuori esercizio e rimuovere | | Impianti di linea da porre fuori esercizio e rimuovere |
| | Metanodotti in progetto | | Impianti di linea in progetto |
| | Metanodotti in esercizio | | Impianti di linea su rete in esercizio |
| | Altre condotte di terzi | | Gallerie, Tunnel, Mini-Microtunnel, Raise Boring e T.O.C. |
| | Aree impianti stacco-terminale in progetto | | Depositi temporanei |
| | Aree impianti stacco-terminale esistenti | | Strade di accesso provvisorio |
| | Limite sovrapposizione fogli | | T.E.E.M. in progetto |
| | Adeguatezze strade esistenti | | |

SIMBOLOGIA MECCANICA

- | | |
|--|--|
| | Punto di intercettazione di linea (P.I.L.) |
| | Punto di intercettazione di derivazione importante (P.I.D.I.) |
| | Punto di intercettazione di derivazione semplice con stacco da P.I.L. (P.I.D.S.) |
| | Punto di intercettazione e derivazione semplice con stacco da Linea (P.I.D.S.) |
| | Punto di intercettazione con discaggio di allacciamento (P.I.D.A.) |
| | Punto predisposto per il discaggio di allacciamento (P.P.D.A.) |
| | Punto di sezionamento elettrico terminale (P.S.E.T.) |
| | Stazione predisposta per lancio e ricevimento PIG |
| | Impianto di riduzione/egolazione della pressione |

LEGENDA TEMATICA

Rete Ecologica Regionale

- | | |
|--|--|
| | Corridoi regionali primaria bassa o moderata antropizzazione |
| | Corridoi regionali primari ad alta antropizzazione |
| | Elementi di primo livello della RER |
| | Elementi di secondo livello della RER |
| | Gangli |
| | Varchida deframmentare |
| | Varchida mantenere |
| | Varchida mantenere e deframmentare |

Piano Territoriale Regionale d' Area Navigli Lombardi

- | | |
|--|--|
| | Fascia di tutela 100 m |
| | Ambiti agricoli e naturalistici nella fascia di 500 m dalle sponde |

Il presente disegno e' di proprieta' aziendale - La Societa' tutelera' i propri diritti a termine di legge.

Progressiva chilometrica	N.
Comuni	
Province	
Impianti	TIPO - N. - PROGR. km TIPO - N. - ESISTENTE
Attraversamenti	TIPOLOGIA ATTRAVERSATA (SS n. **, corso d'acqua, ferrovia, ecc.)
Strade - Piste	ADEGUAMENTI STRADE STRADE PROVVISORIE
Depositi provvisori - Piazzole	DEPOSITI TEMPORANEI Dn
Fascia di lavoro	ALLARGATA