


Il presente disegno e' di proprieta' aziendale - La Societa' tutelera' i propri diritti a termine di legge.




COROGRAFIA Scala 1:250.000

00	02-03-12	EMISSIONE	AGUZZI	SEBASTIANELLI	FRASSINELLI
INDICE	DATA	REVISIONI	ELABORATO	VERIFICATO	APPROVATO
 			Dis. J01811-PPL-DW-300-0001		
			Fig. 1 di 18		
Metanodotto:			Comm. NR/11030		
MET. SERGNANO-MORTARA TRATTO CERVIGNANO-MORTARA DN 750 (30"), MOP 70 bar			INDICE	00	
			Scala	1:10000	
Rimozione Condotta Esistente TRACCIATO DI PROGETTO			Sostituisce il .....		
			Sostituito dal .....		


MET. SERGNANO-MORTARA  
 TRATTO CERVIGNANO-MORTARA DN 750 (30"), MOP 70 bar

Rimozione Condotta Esistente  
 TRACCIATO DI PROGETTO

00	02-03-12	EMISSIONE	AGUZZI	SEBASTIANELLI	FRASSINELLI	Foglio
INDICE	DATA	REVISIONI	ELABORATO	VERIFICATO	APPROVATO	2
			Dis. J01811-PPL-DW-300-0001			di 18
			Comm. NR/11030			Scala 1:10000

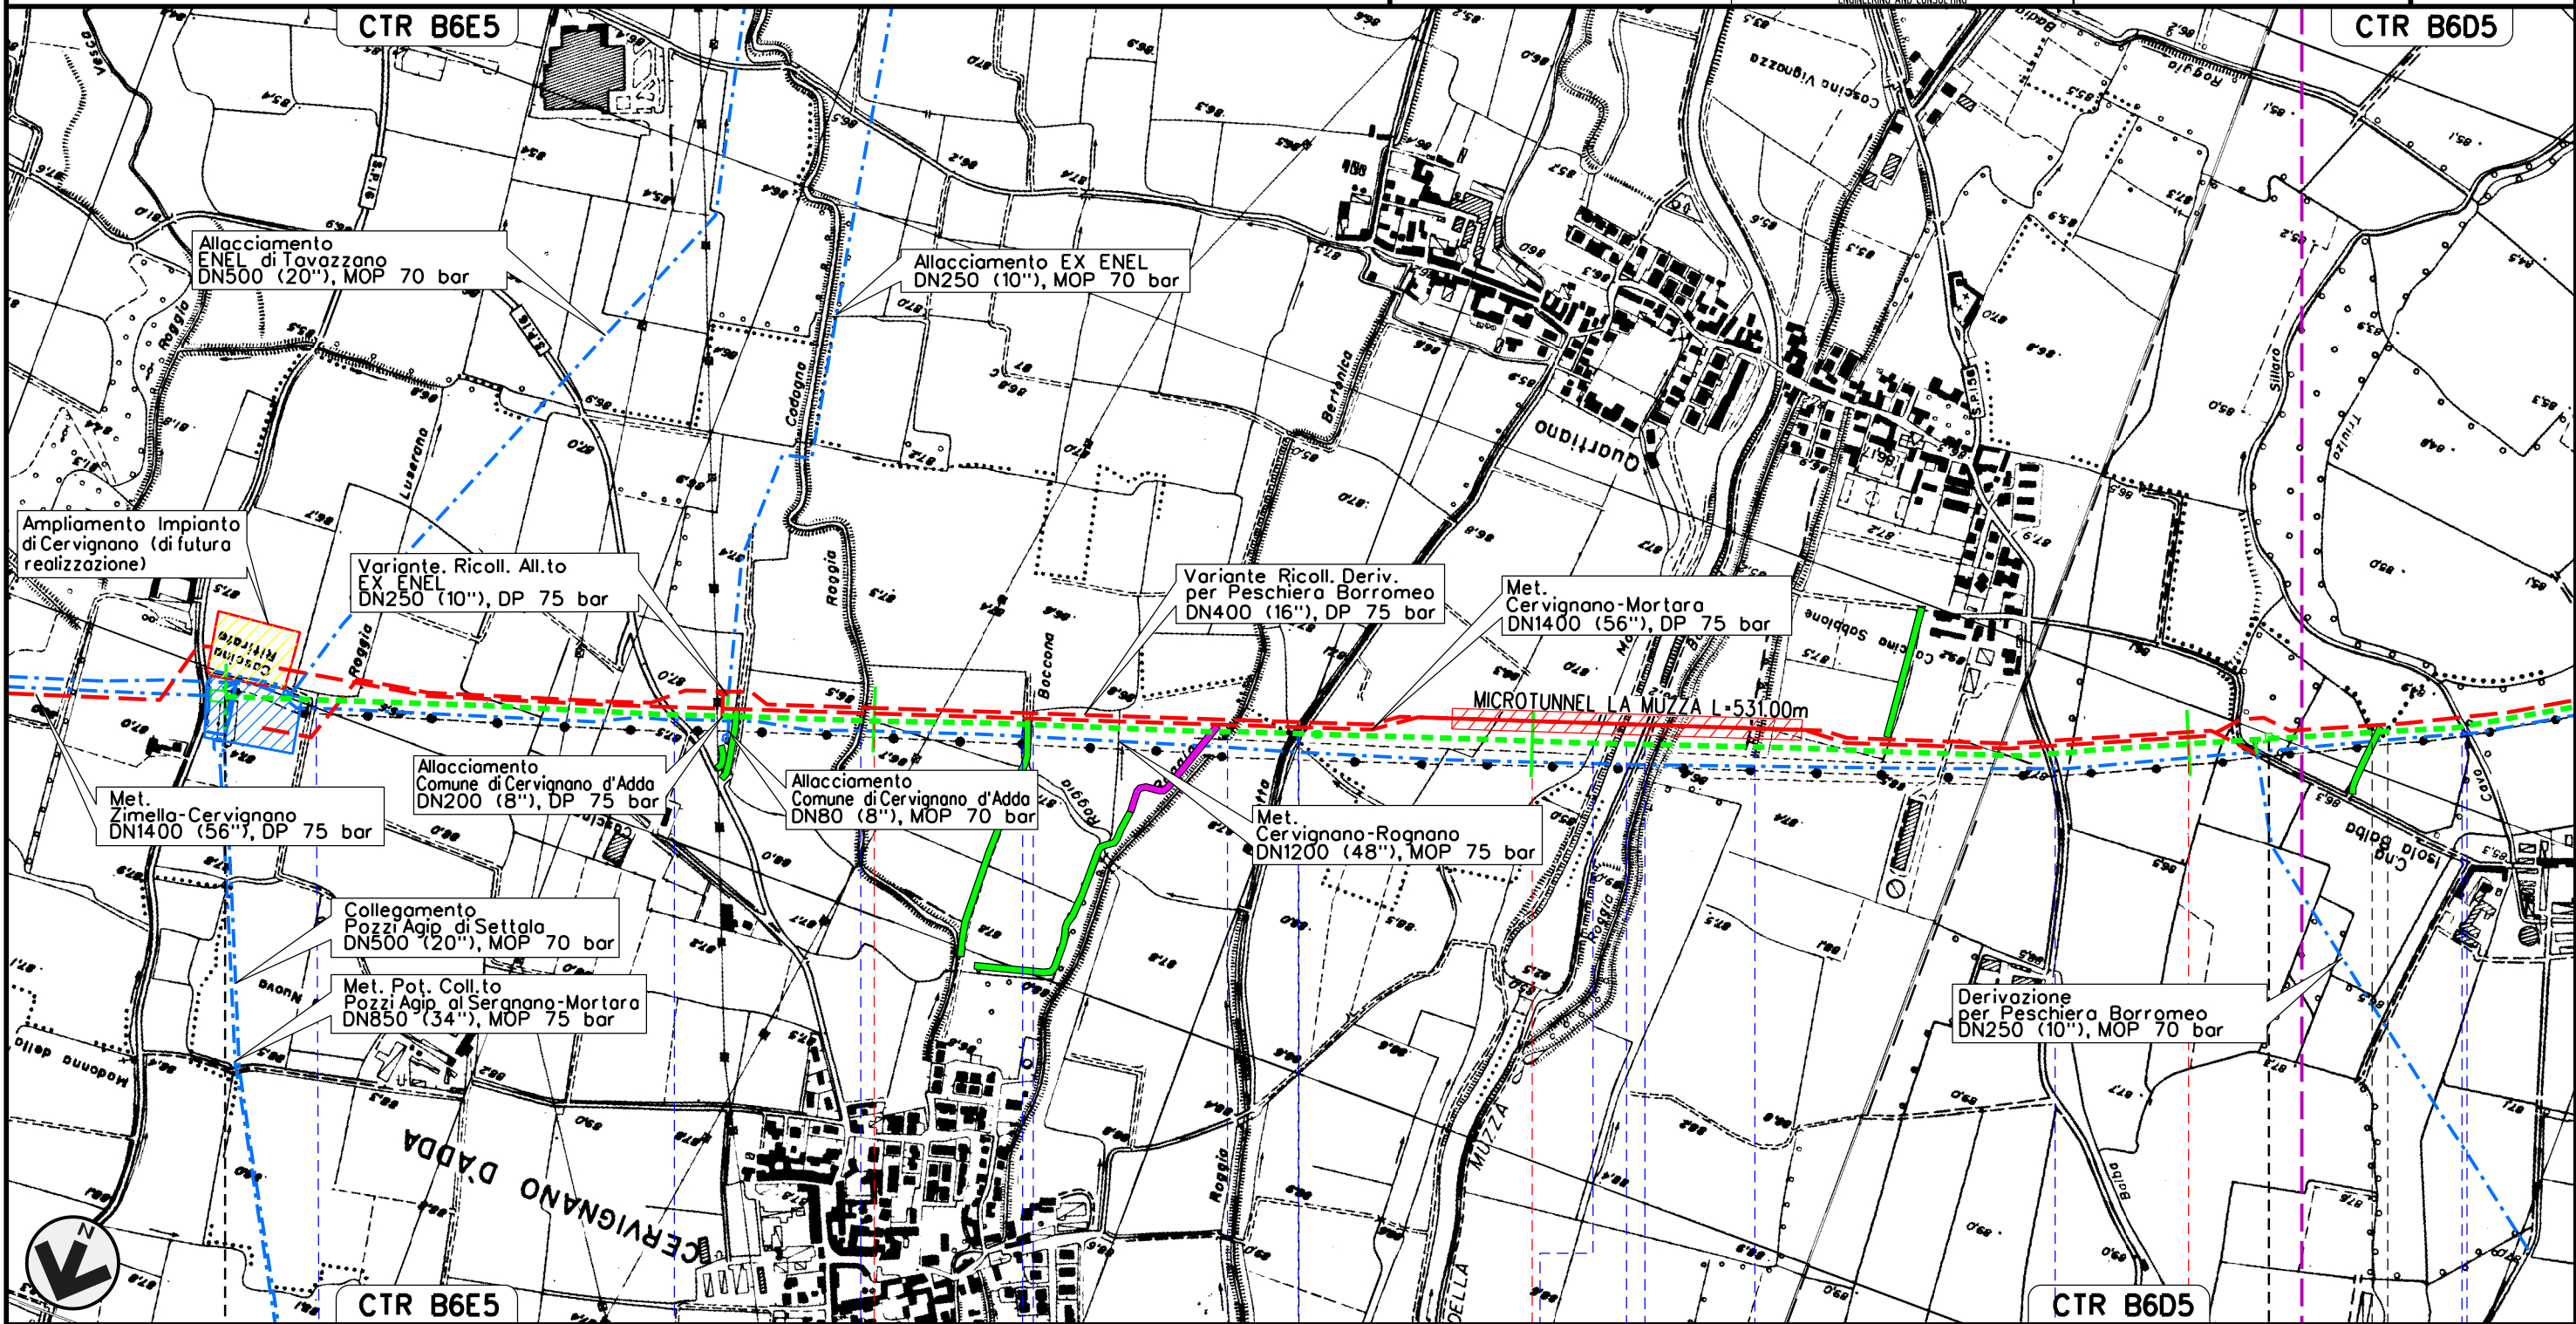

Il presente disegno e' di proprieta' aziendale - La Societa' tutelera' i propri diritti a termine di legge.

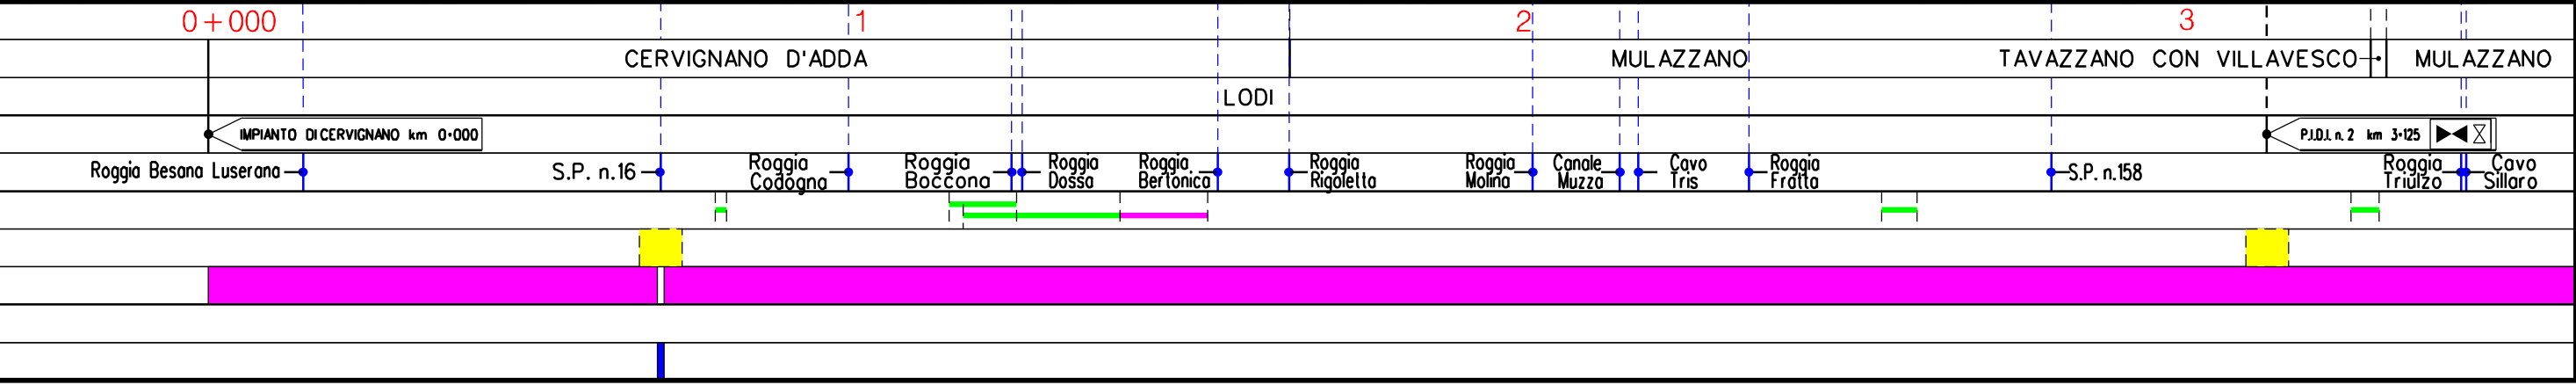





MET. SERGNANO-MORTARA  
 TRATTO CERVIGNANO-MORTARA DN 750 (30"), MOP 70 bar

Rimozione Condotta Esistente  
 TRACCIATO DI PROGETTO

00	02-03-12	EMISSIONE	AGUZZI	SEBASTIANELLI	FRASSINELLI	Foglio
INDICE	DATA	REVISIONI	ELABORATO	VERIFICATO	APPROVATO	4
			Dis. J01811-PPL-DW-300-0001			di 18
			Comm. NR/11030			Scala 1:10000

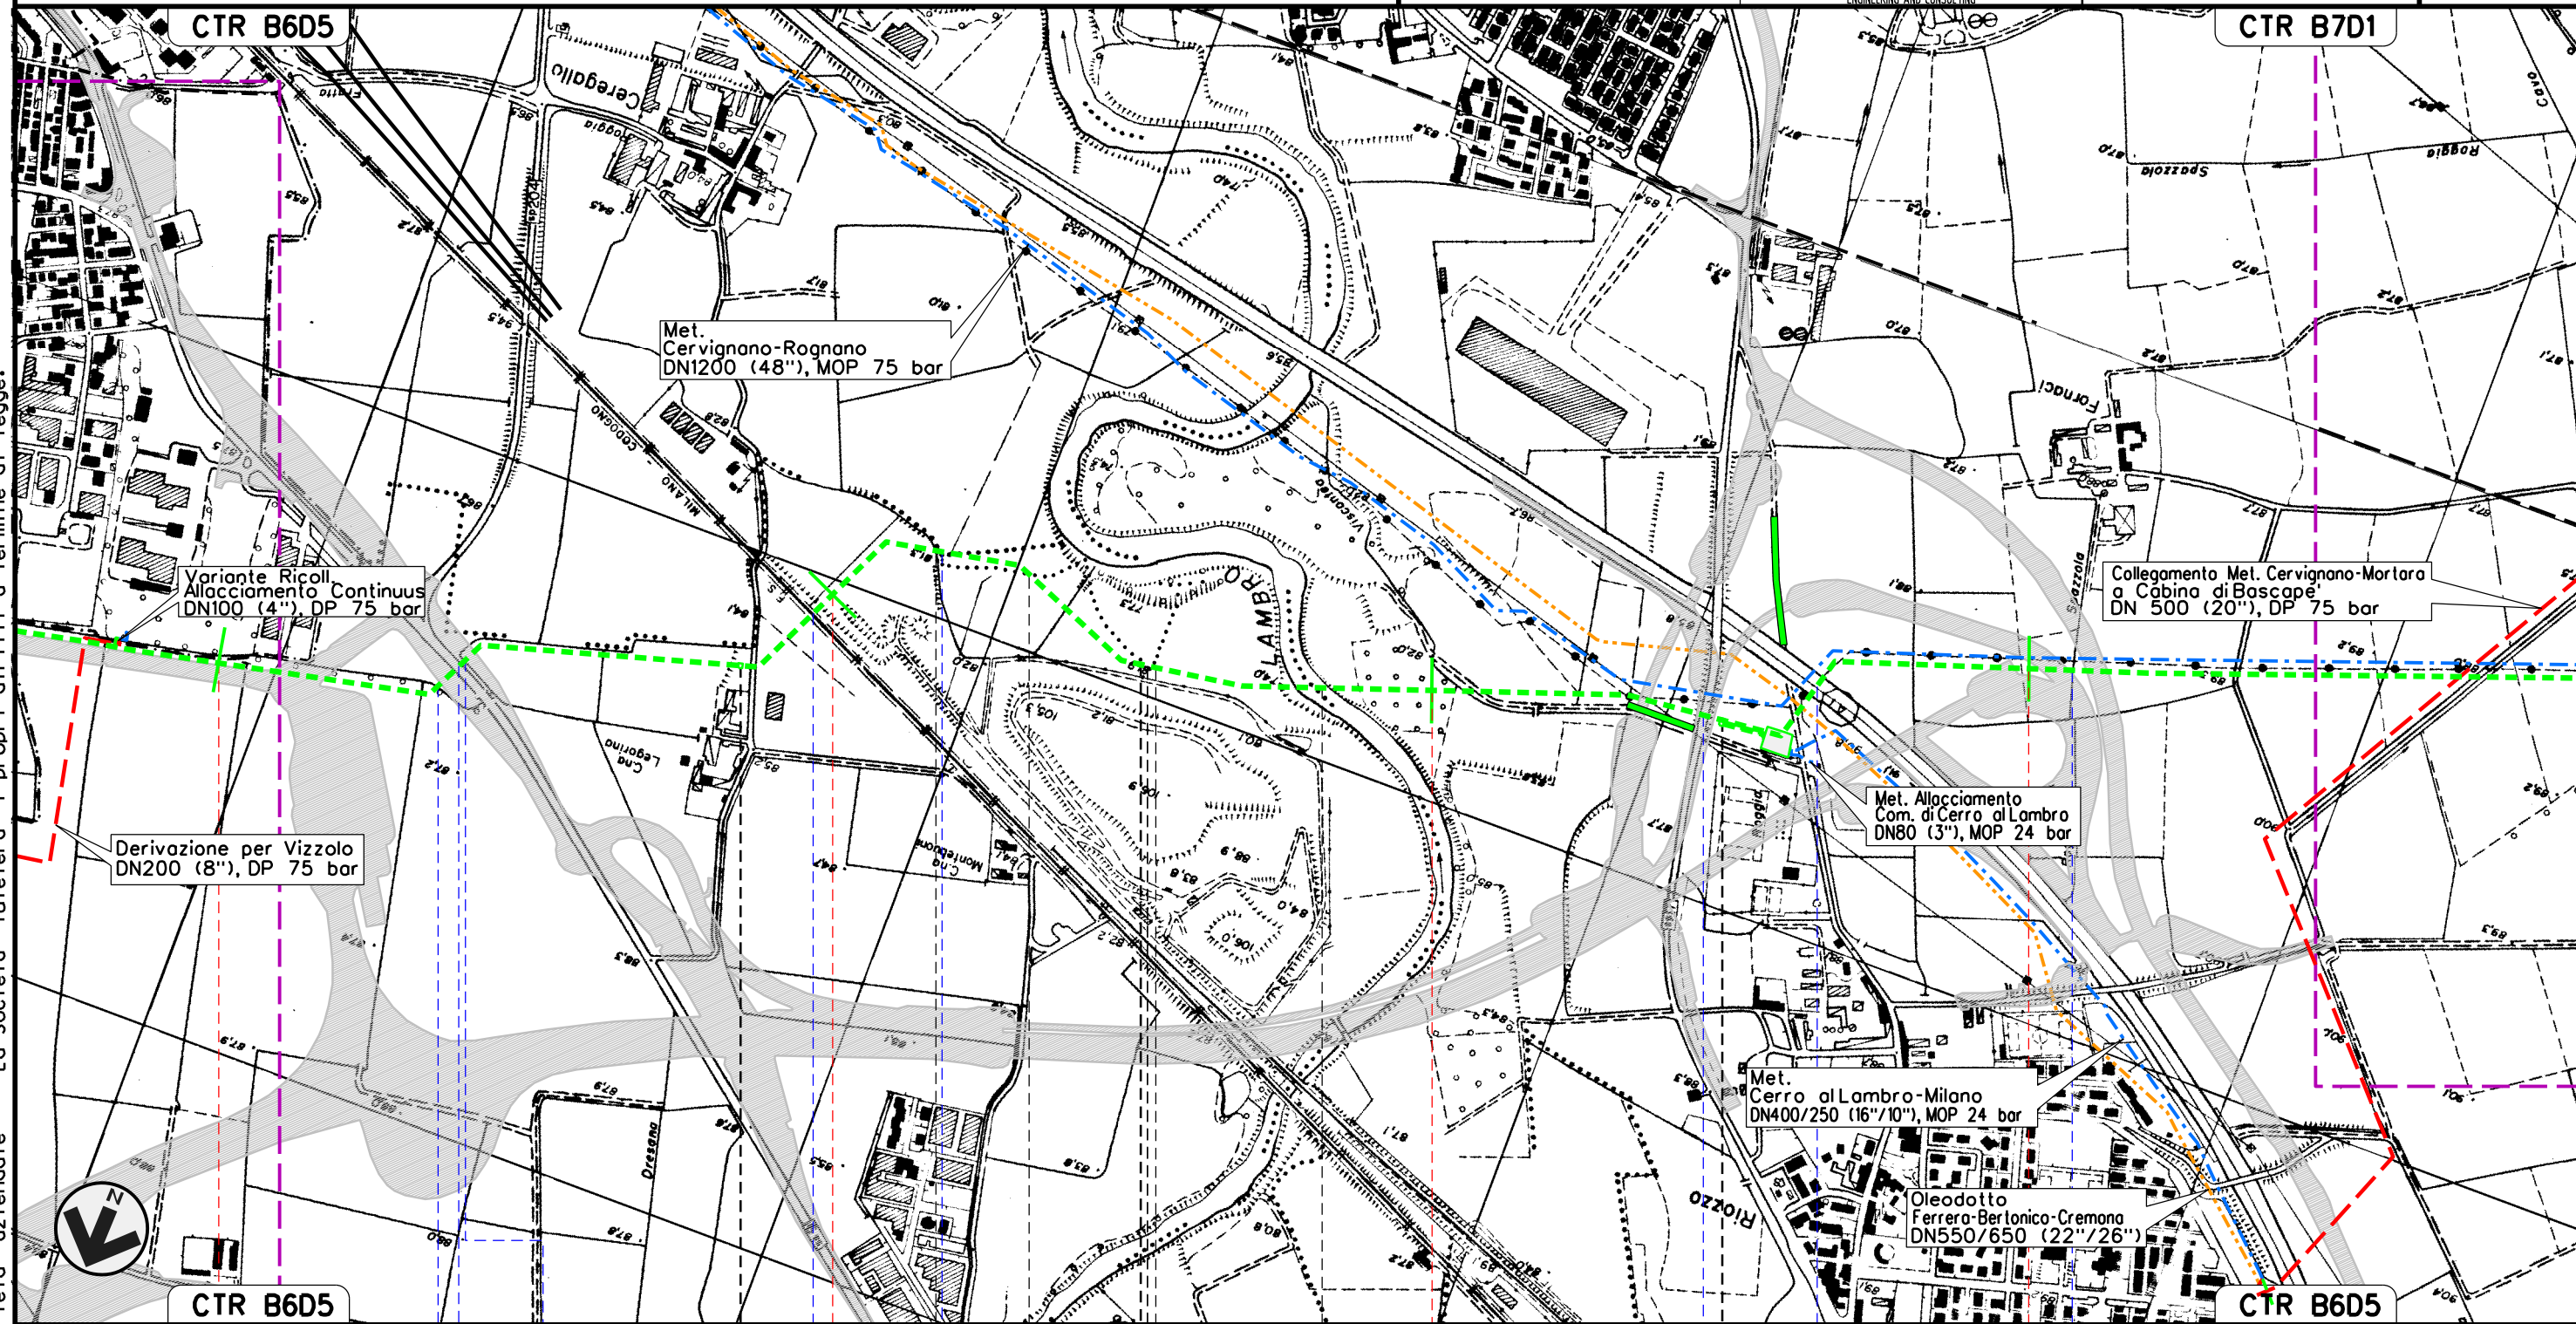

Il presente disegno e' di proprieta' aziendale - La Societa' tutelera' i propri diritti a termine di legge.

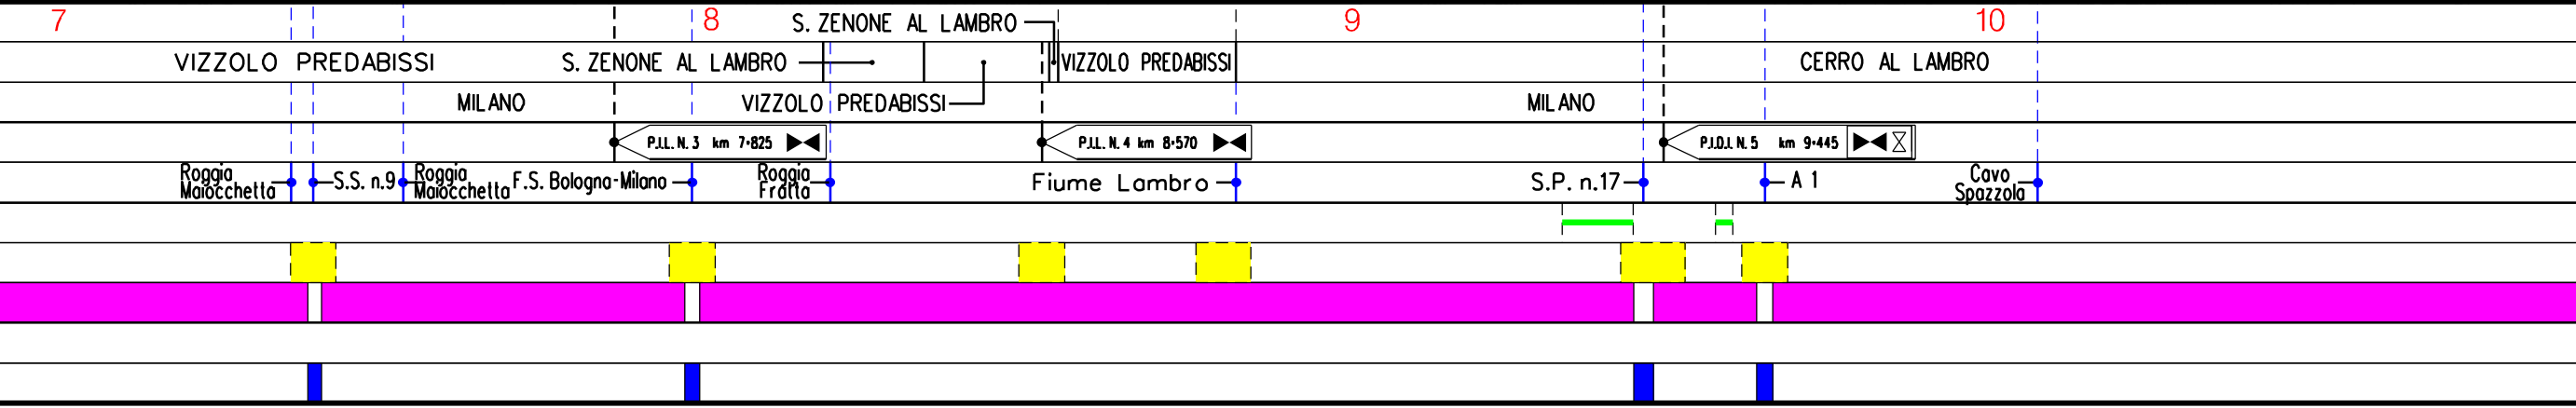




MET. SERGNANO-MORTARA  
 TRATTO CERVIGNANO-MORTARA DN 750 (30"), MOP 70 bar


Rimozione Condotta Esistente  
 TRACCIATO DI PROGETTO

00	02-03-12	EMISSIONE	AGUZZI	SEBASTIANELLI	FRASSINELLI
INDICE	DATA	REVISIONI	ELABORATO	VERIFICATO	APPROVATO
			Dis. J01811-PPL-DW-300-0001		
			Comm. NR/11030		

Foglio  
**6**  
 di 18  
 Scala  
**1:10000**

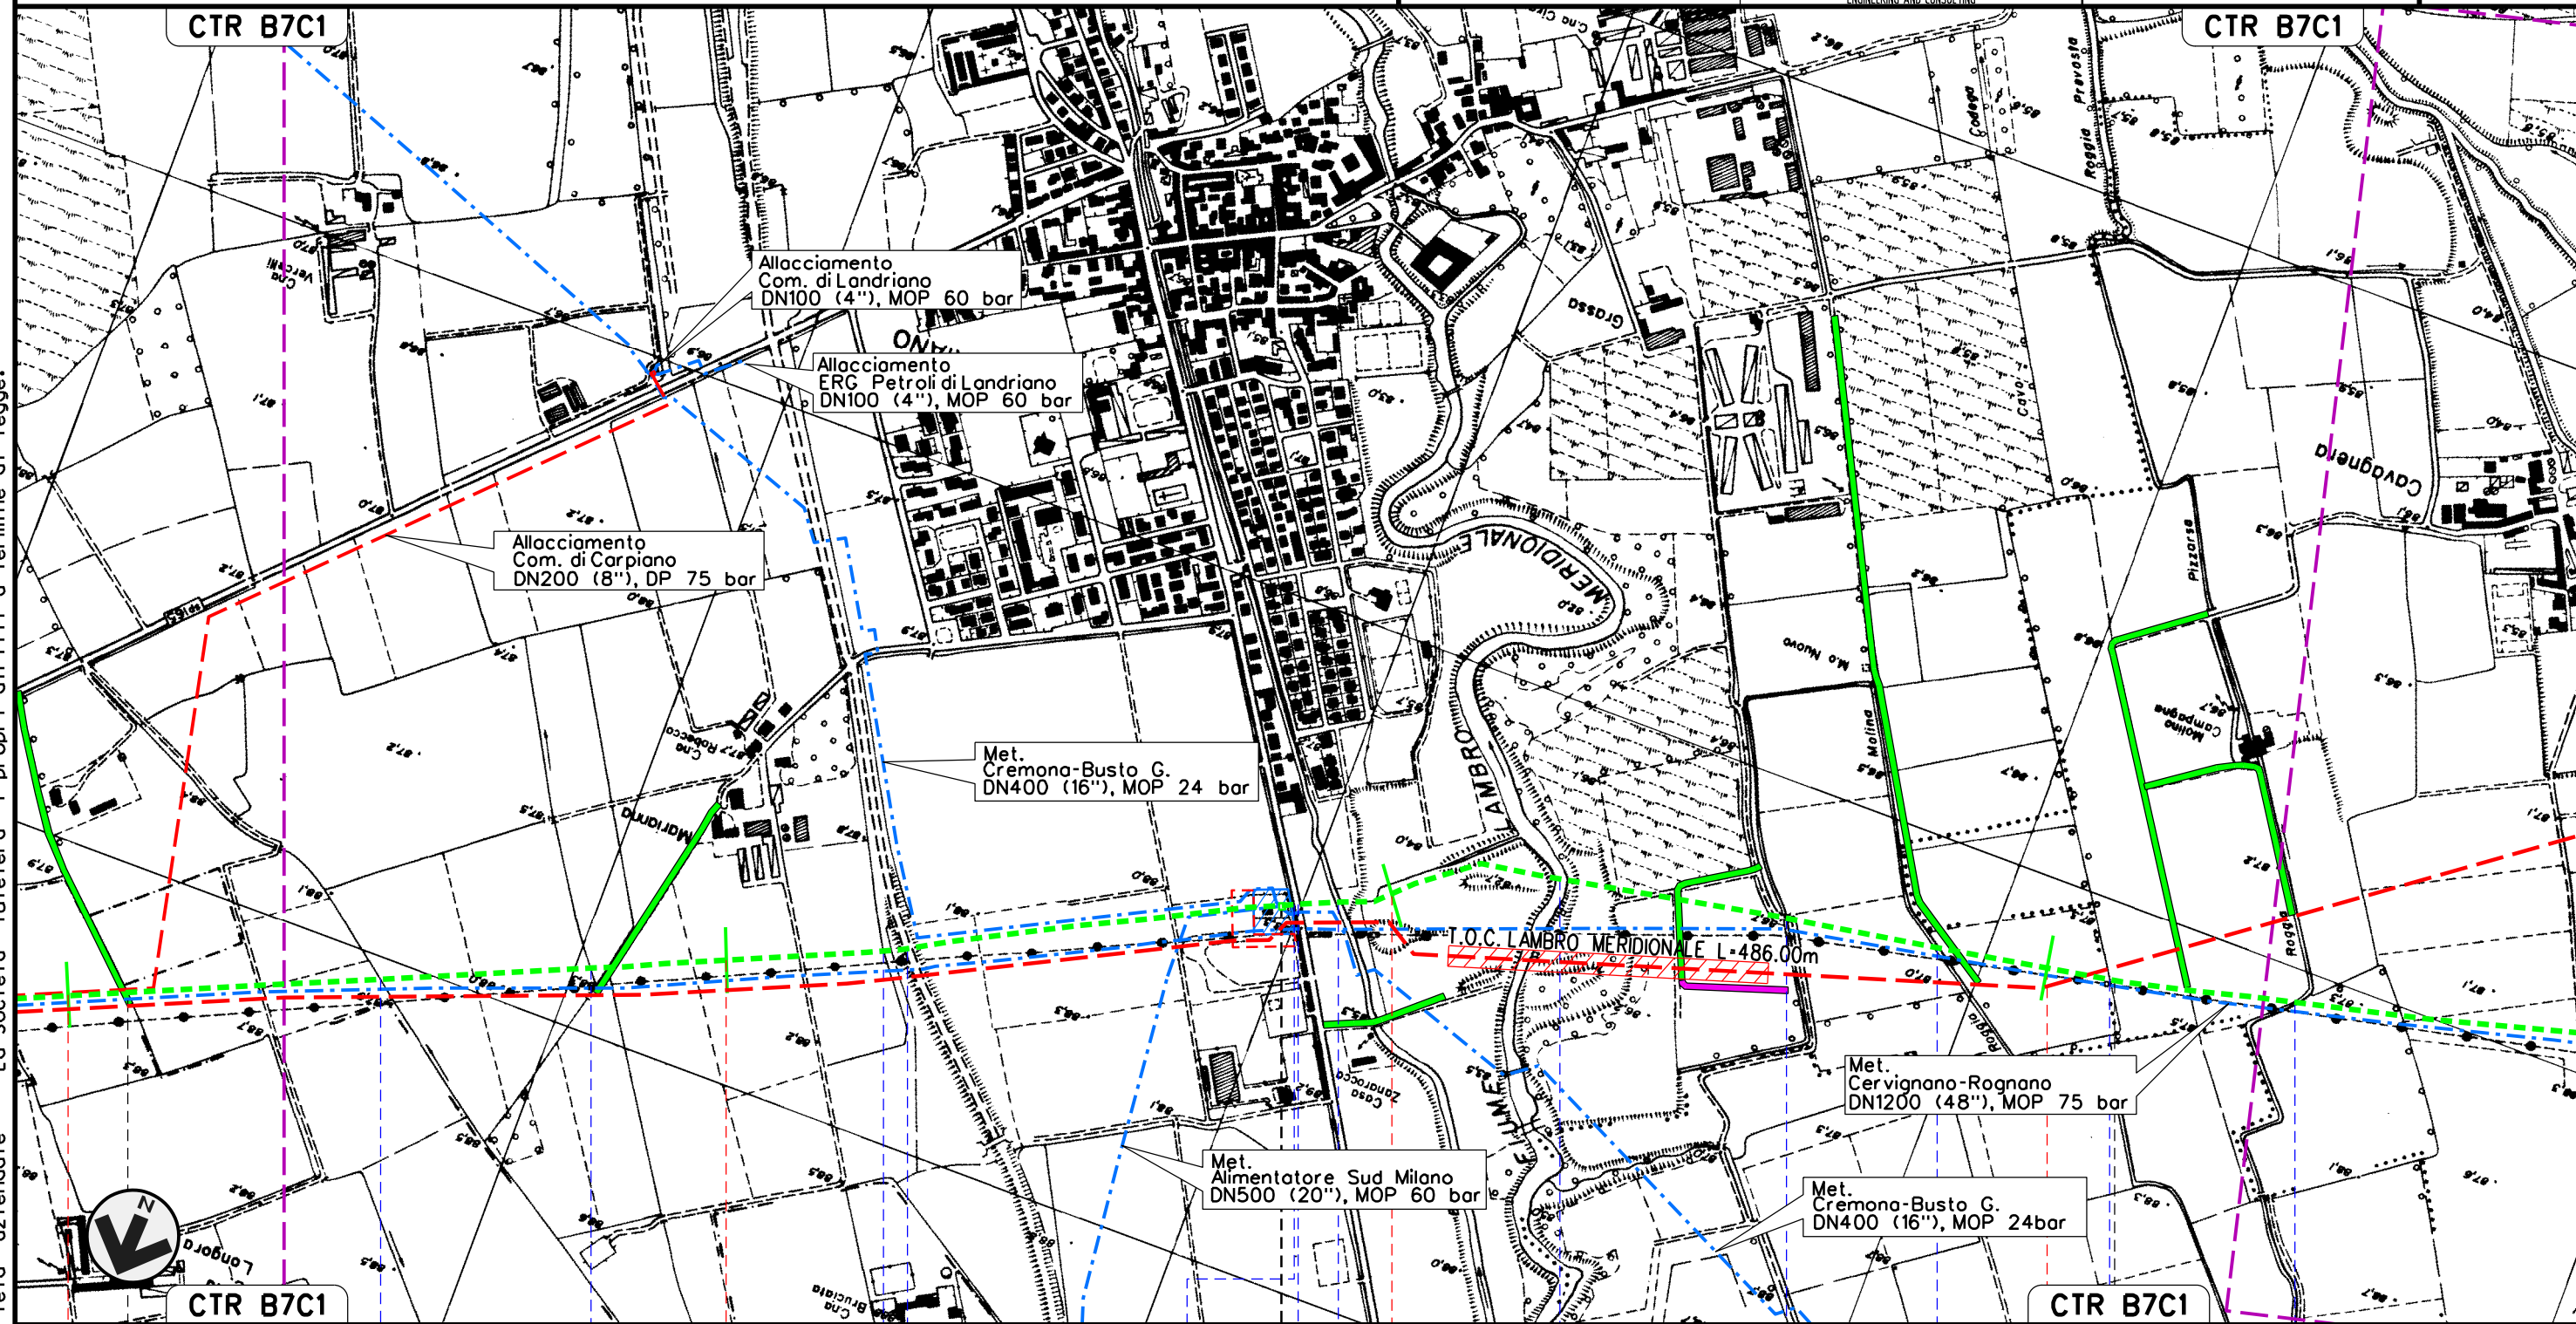

Il presente disegno e' di proprieta' aziendale - La Societa' tutelera' i propri diritti a termine di legge.

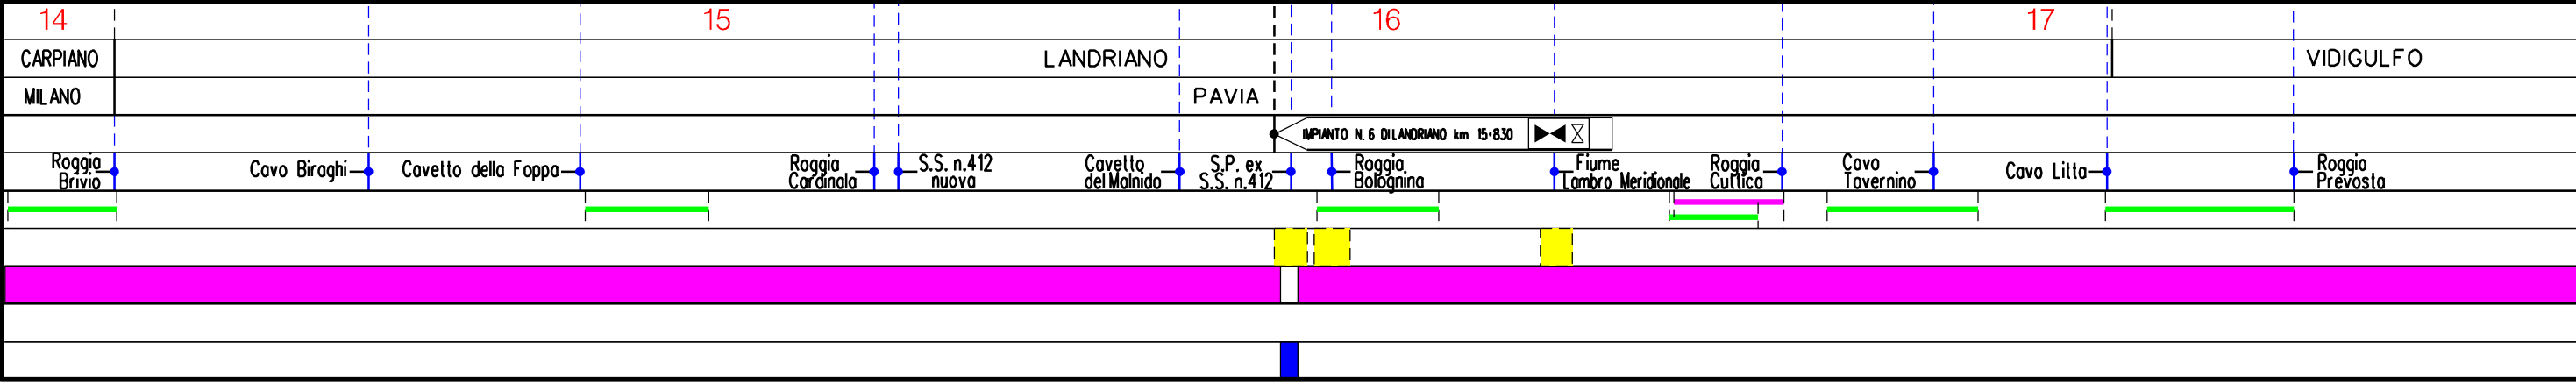

MET. SERGNANO-MORTARA  
 TRATTO CERVIGNANO-MORTARA DN 750 (30"), MOP 70 bar


Rimozione Condotta Esistente  
 TRACCIATO DI PROGETTO

00	02-03-12	EMISSIONE	AGUZZI	SEBASTIANELLI	FRASSINELLI
INDICE	DATA	REVISIONI	ELABORATO	VERIFICATO	APPROVATO
			Dis. J01811-PPL-DW-300-0001		
			Comm. NR/11030		

Foglio  
 7  
 di 18  
 Scala  
 1:10000



Il presente disegno e' di proprieta' aziendale - La Societa' tutelera' i propri diritti a termine di legge.

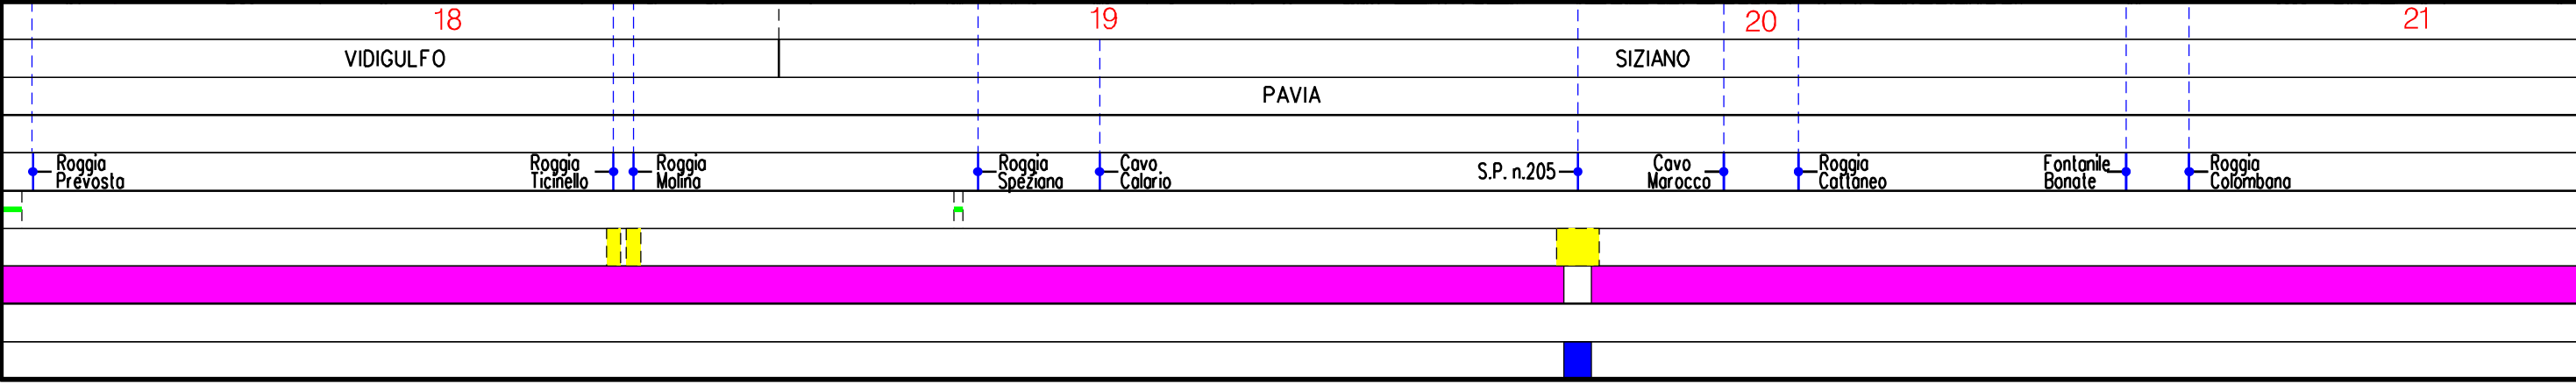


MET. SERGNANO-MORTARA  
 TRATTO CERVIGNANO-MORTARA DN 750 (30"), MOP 70 bar


Rimozione Condotta Esistente  
 TRACCIATO DI PROGETTO

00	02-03-12	EMISSIONE	AGUZZI	SEBASTIANELLI	FRASSINELLI
INDICE	DATA	REVISIONI	ELABORATO	VERIFICATO	APPROVATO
			Dis. J01811-PPL-DW-300-0001		
			Comm. NR/11030		

Foglio  
**8**  
 di 18  
 Scala  
 1:10000

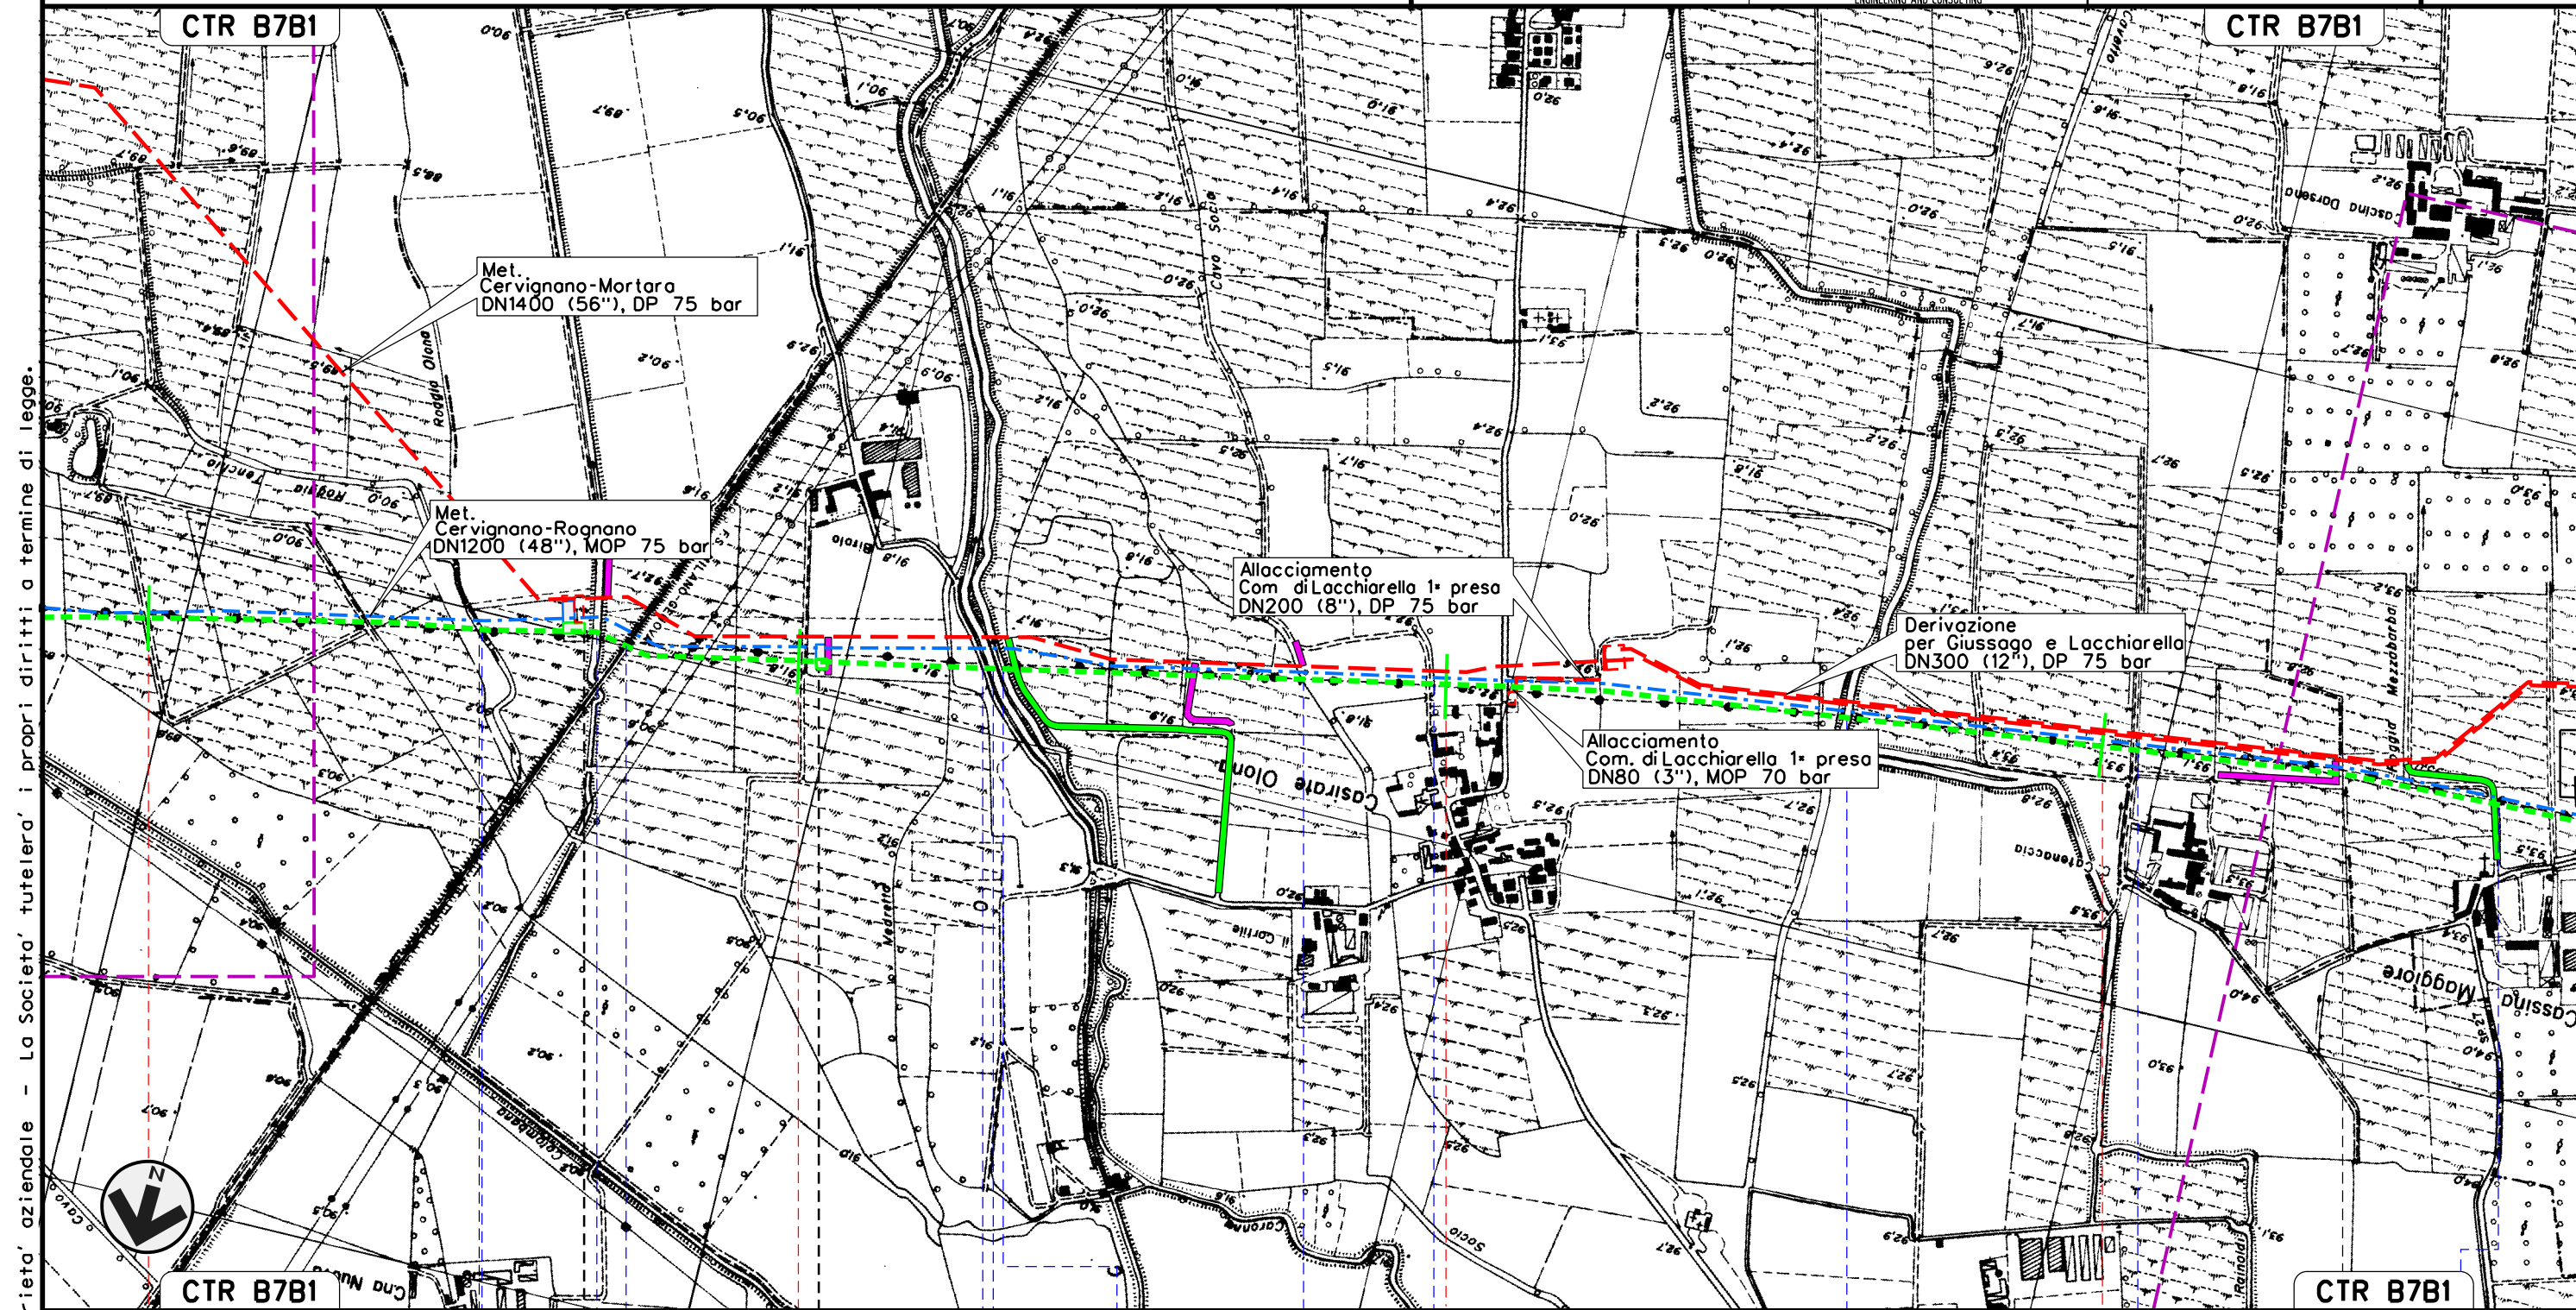

Il presente disegno e' di proprieta' aziendale - La Societa' tutelera' i propri diritti a termine di legge.

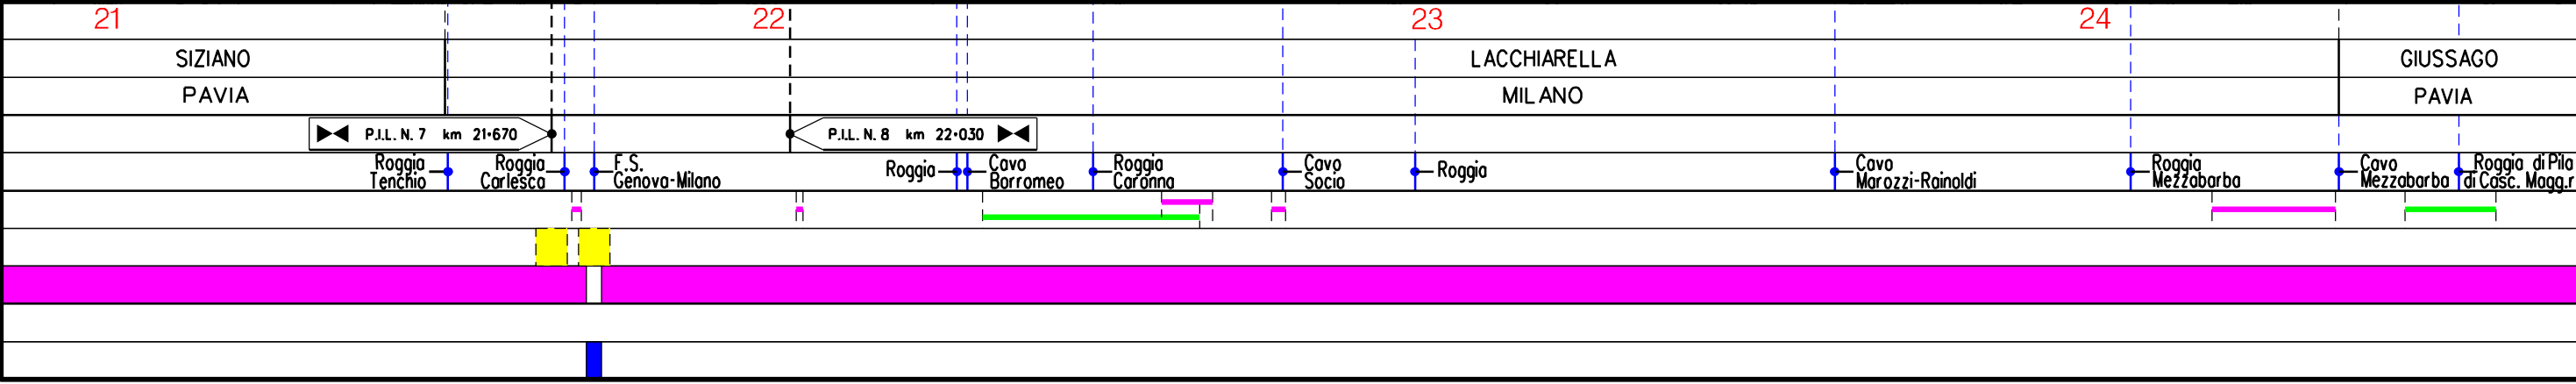




MET. SERGNANO-MORTARA  
 TRATTO CERVIGNANO-MORTARA DN 750 (30"), MOP 70 bar


Rimozione Condotta Esistente  
 TRACCIATO DI PROGETTO

00	02-03-12	EMISSIONE	AGUZZI	SEBASTIANELLI	FRASSINELLI
INDICE	DATA	REVISIONI	ELABORATO	VERIFICATO	APPROVATO
			Dis. J01811-PPL-DW-300-0001		
			Comm. NR/11030		

Foglio  
**9**  
 di 18  
 Scala  
**1:10000**

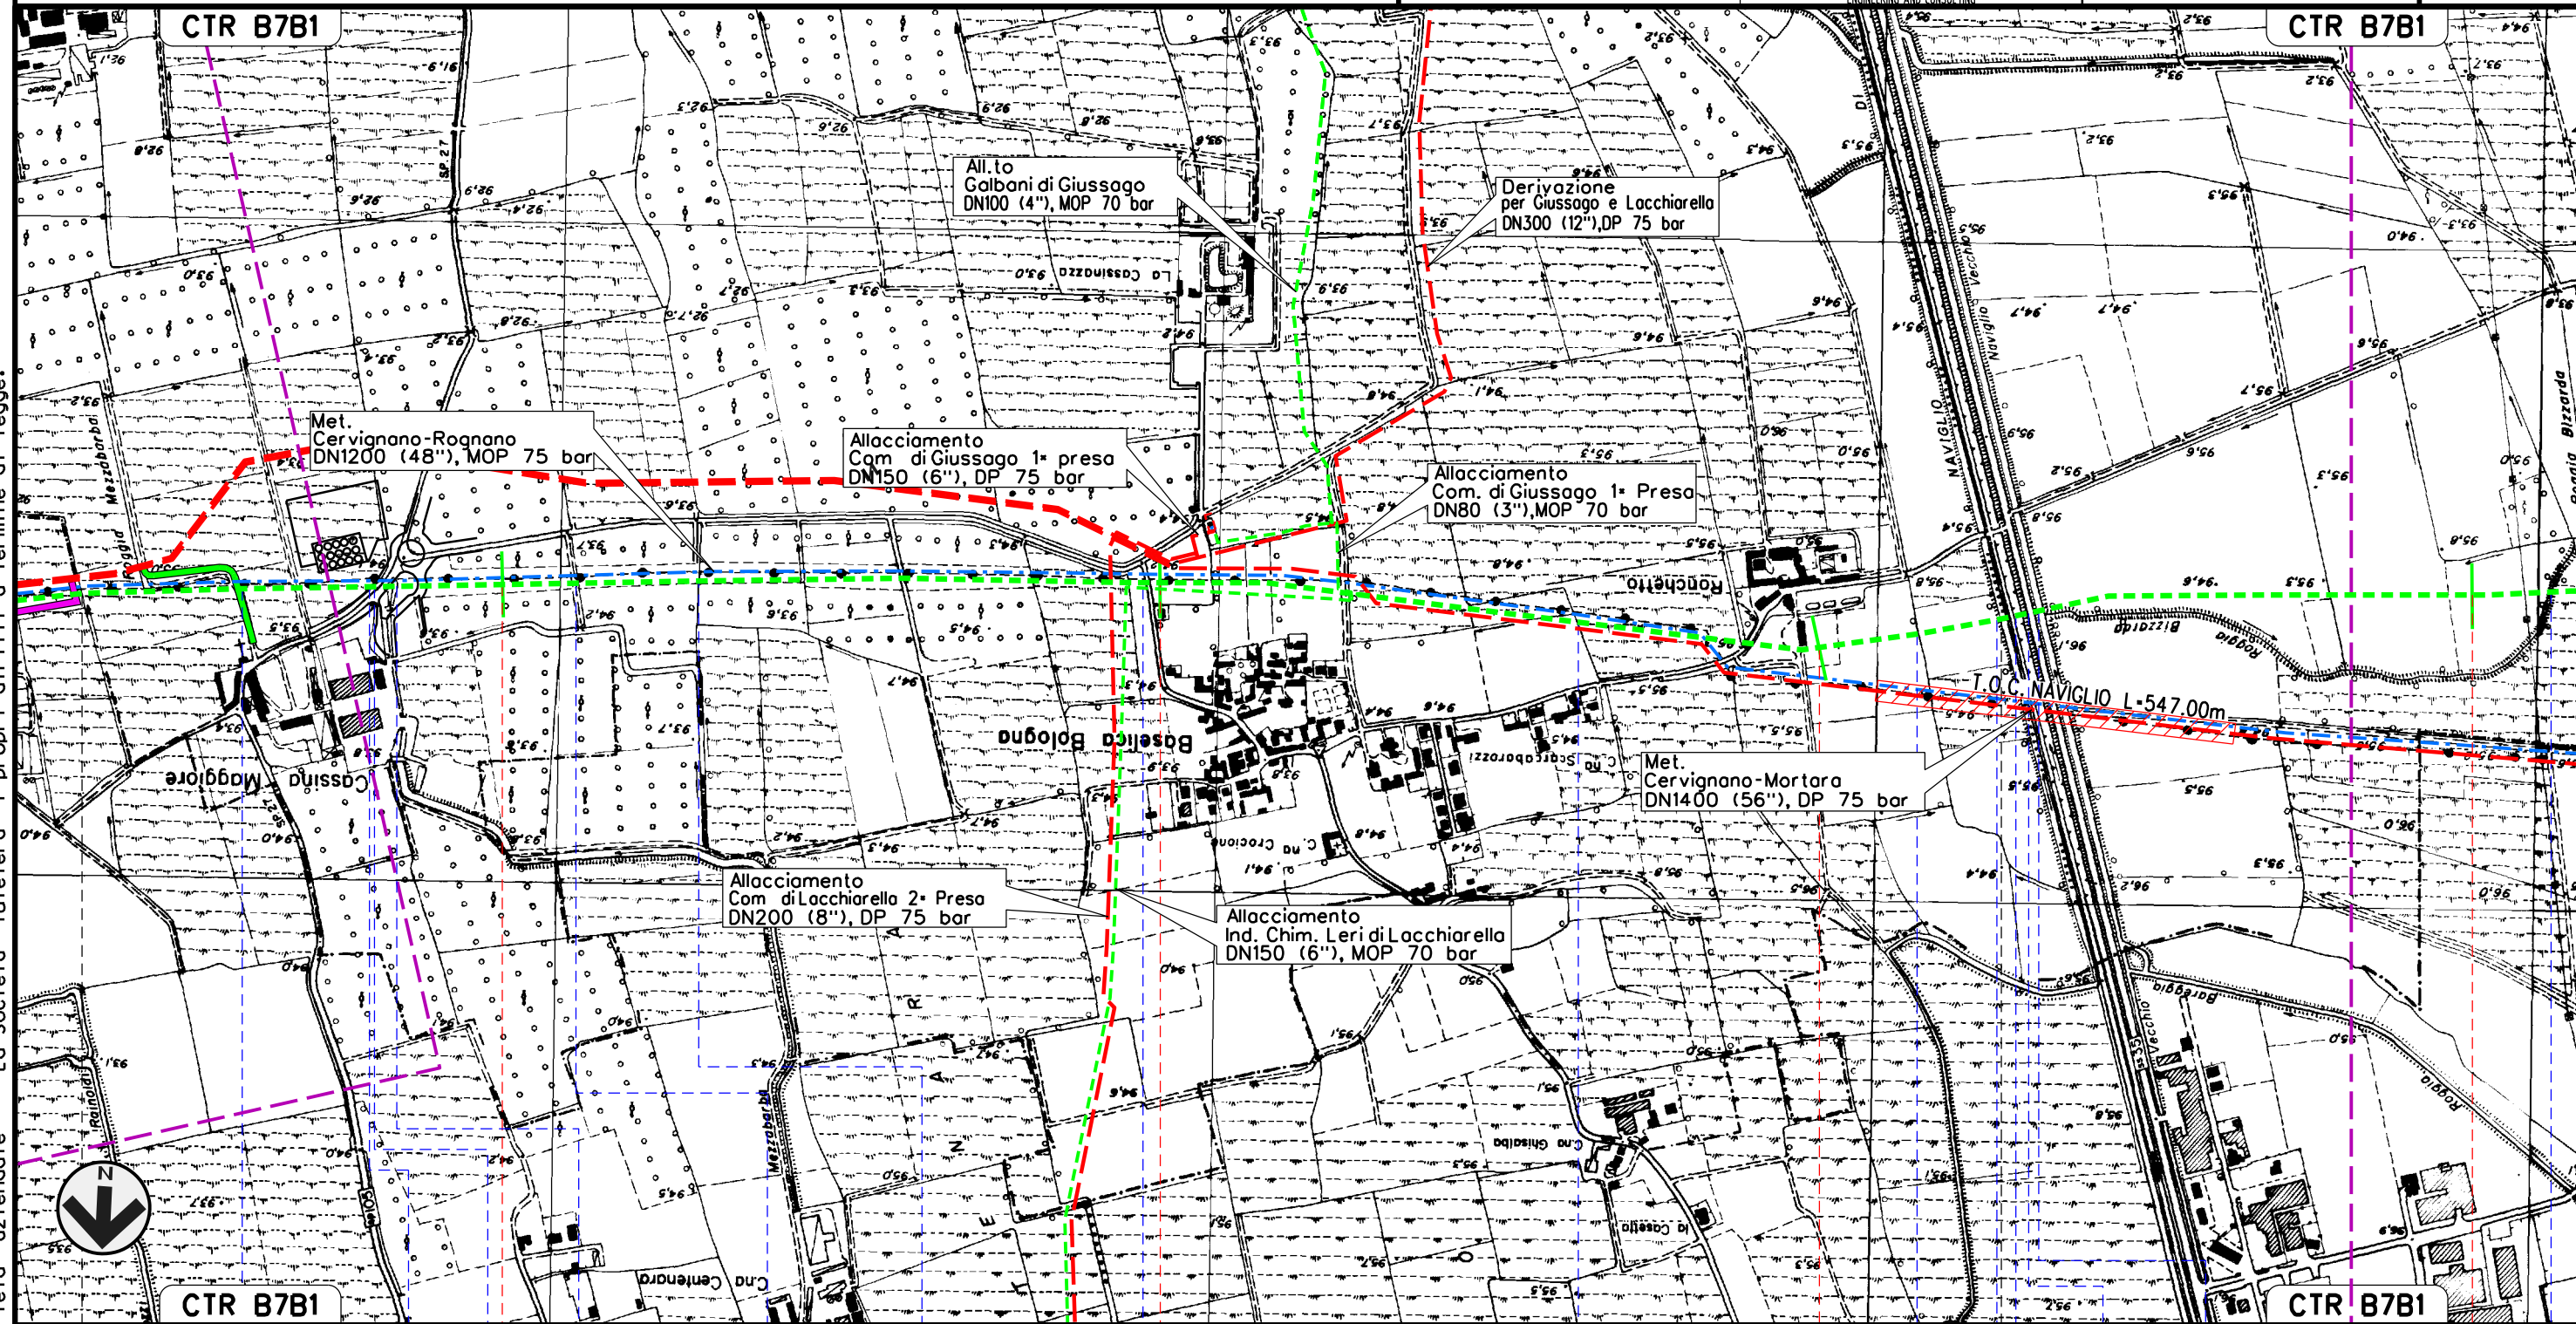

Il presente disegno e' di proprieta' aziendale - La Societa' tutelera' i propri diritti a termine di legge.

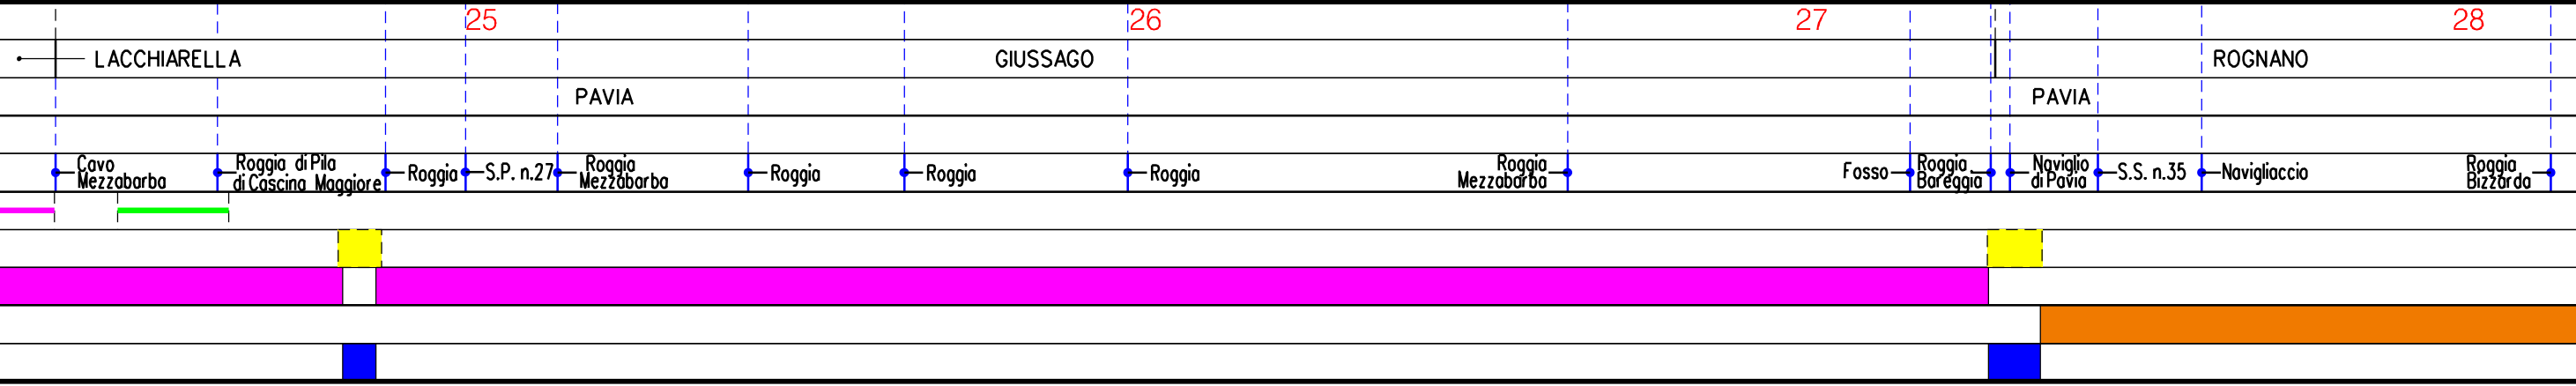


MET. SERGNANO-MORTARA  
 TRATTO CERVIGNANO-MORTARA DN 750 (30"), MOP 70 bar

Rimozione Condotta Esistente  
 TRACCIATO DI PROGETTO

00	02-03-12	EMISSIONE	AGUZZI	SEBASTIANELLI	FRASSINELLI
INDICE	DATA	REVISIONI	ELABORATO	VERIFICATO	APPROVATO
			Dis. J01811-PPL-DW-300-0001		
			Comm. NR/11030		

Foglio  
 10  
 di 18  
 Scala  
 1:10000

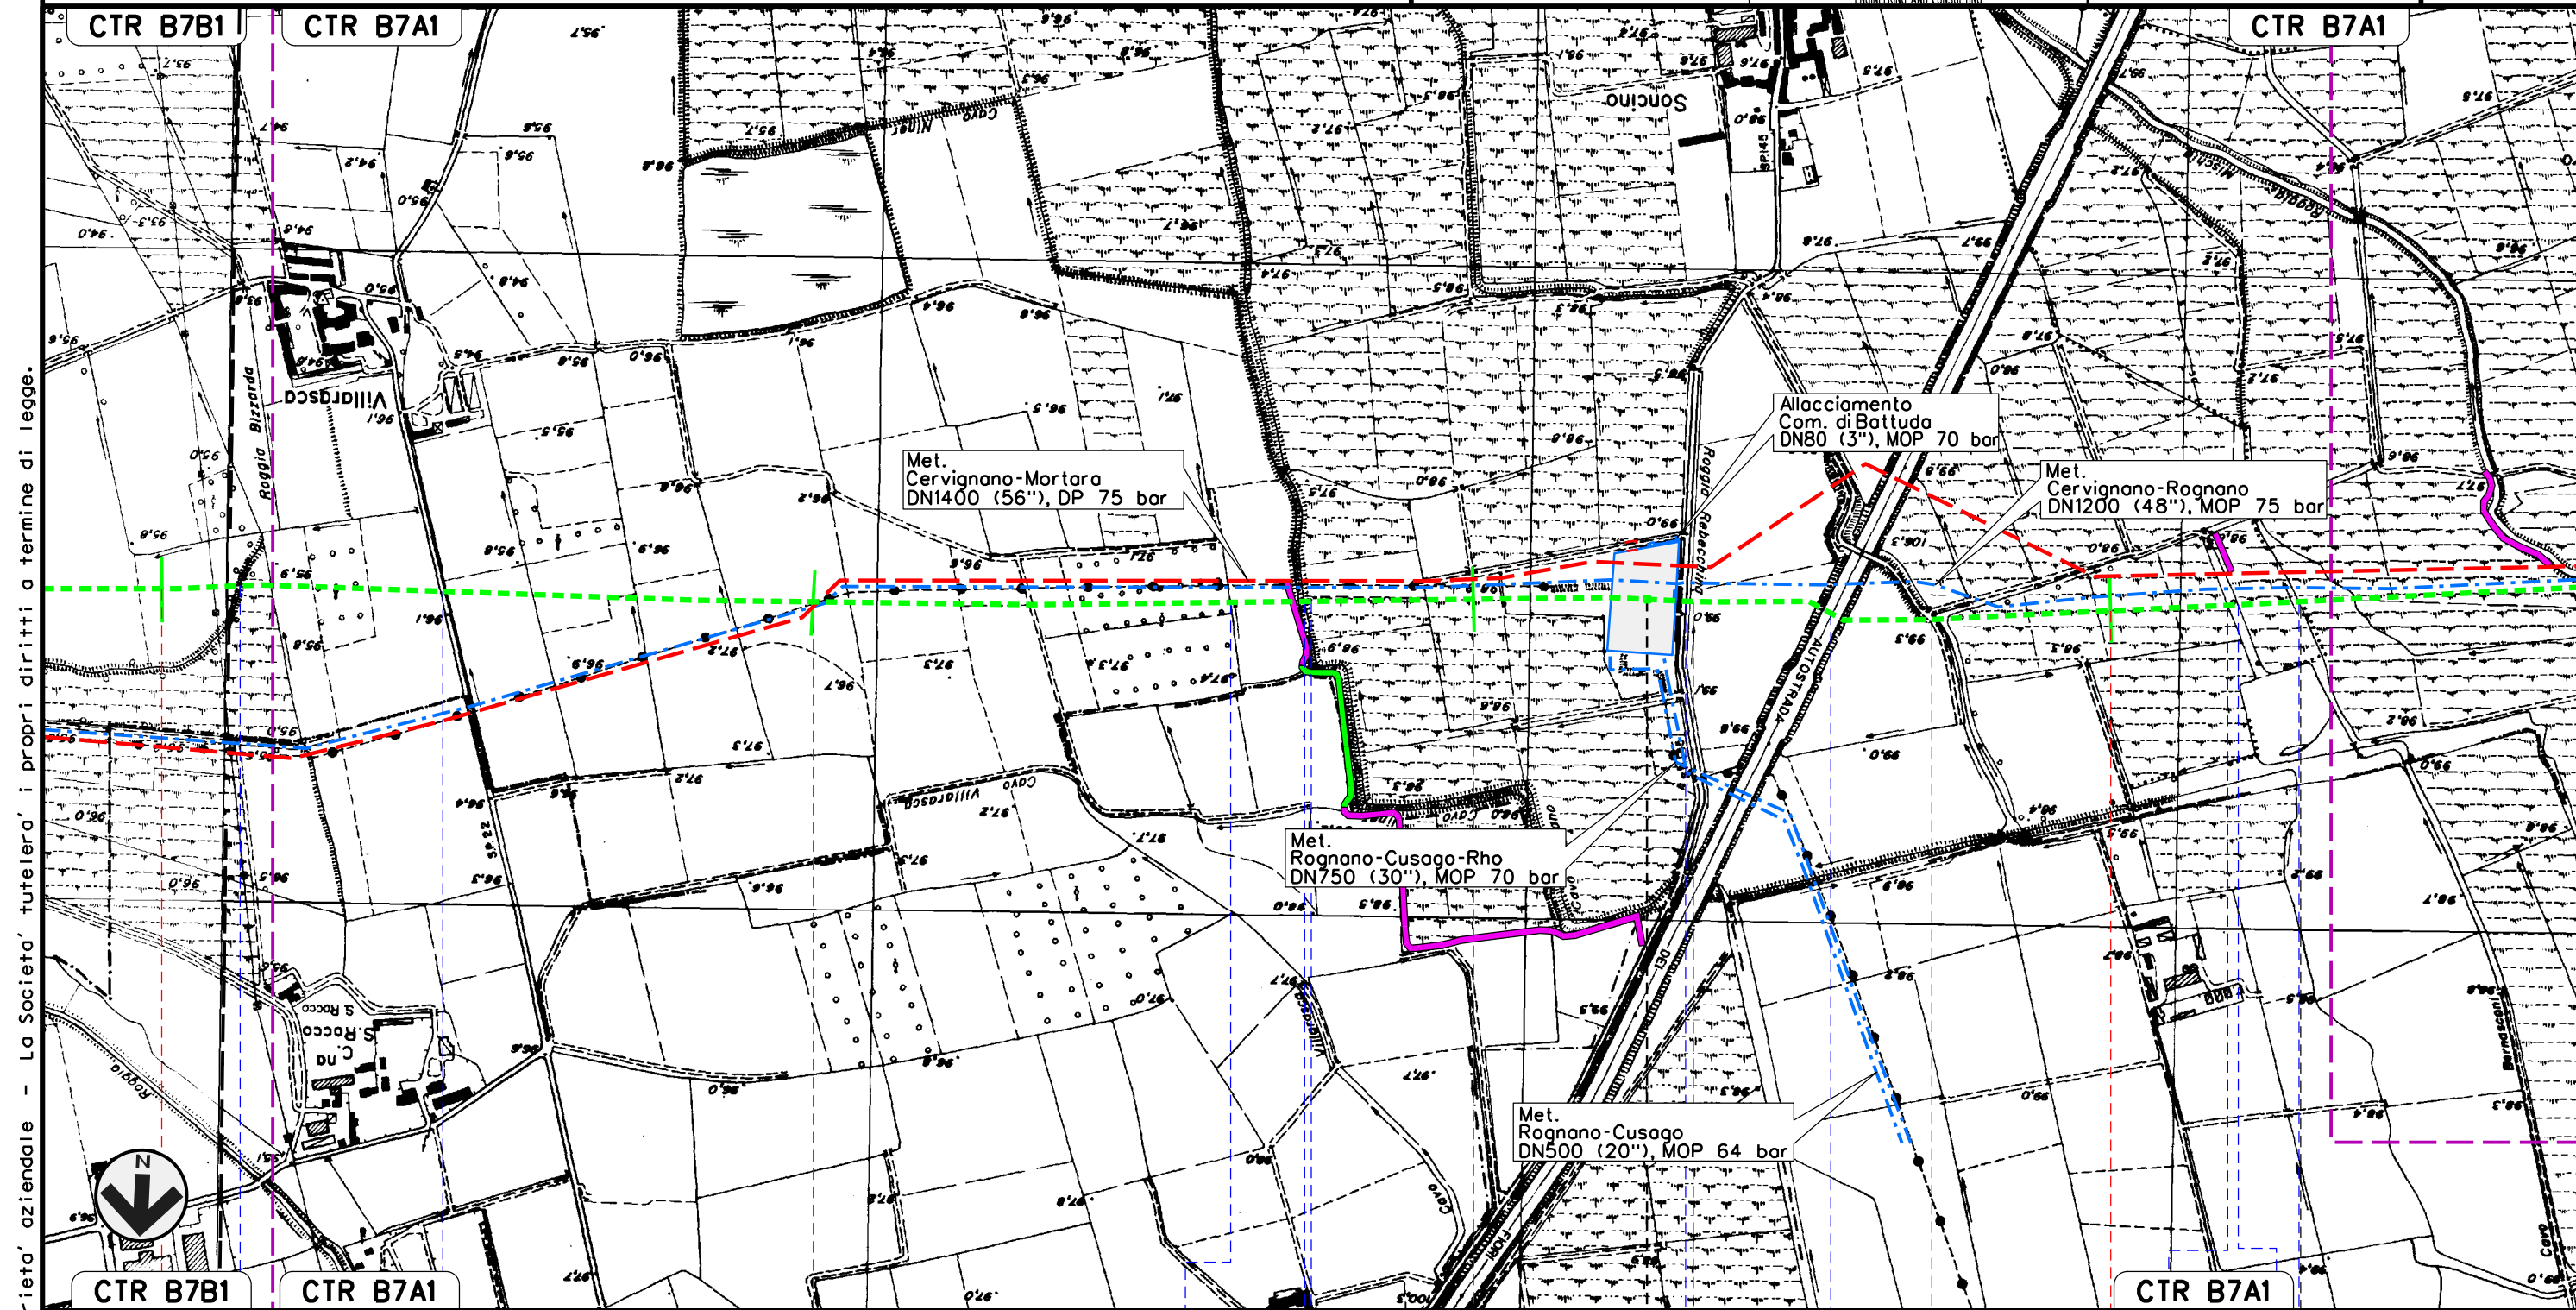

Il presente disegno e' di proprieta' aziendale - La Societa' tutelera' i propri diritti a termine di legge.



CTR B7B1      CTR B7A1      CTR B7A1      CTR B7A1

28      29      30      31

ROGNANO      TROVO

PAVIA

IMPIANTO N. 9 di Rognano km 30-265


Roggia Bizzarda      S.P. n.22      Roggia      Cavo Kewenkuller      Cavo Carimali      S. P. n.145      Roggia Rebecchino A 7      Cavetto Soncino      Cavo Cerro      Cavo Beretta      Roggia Giovenzana

MET. SERGNANO-MORTARA  
 TRATTO CERVIGNANO-MORTARA DN 750 (30"), MOP 70 bar

Rimozione Condotta Esistente  
 TRACCIATO DI PROGETTO

00	02-03-12	EMISSIONE	AGUZZI	SEBASTIANELLI	FRASSINELLI
INDICE	DATA	REVISIONI	ELABORATO	VERIFICATO	APPROVATO
			Dis. J01811-PPL-DW-300-0001		
			Comm. NR/11030		

Foglio  
 11  
 di 18  
 Scala  
 1:10000

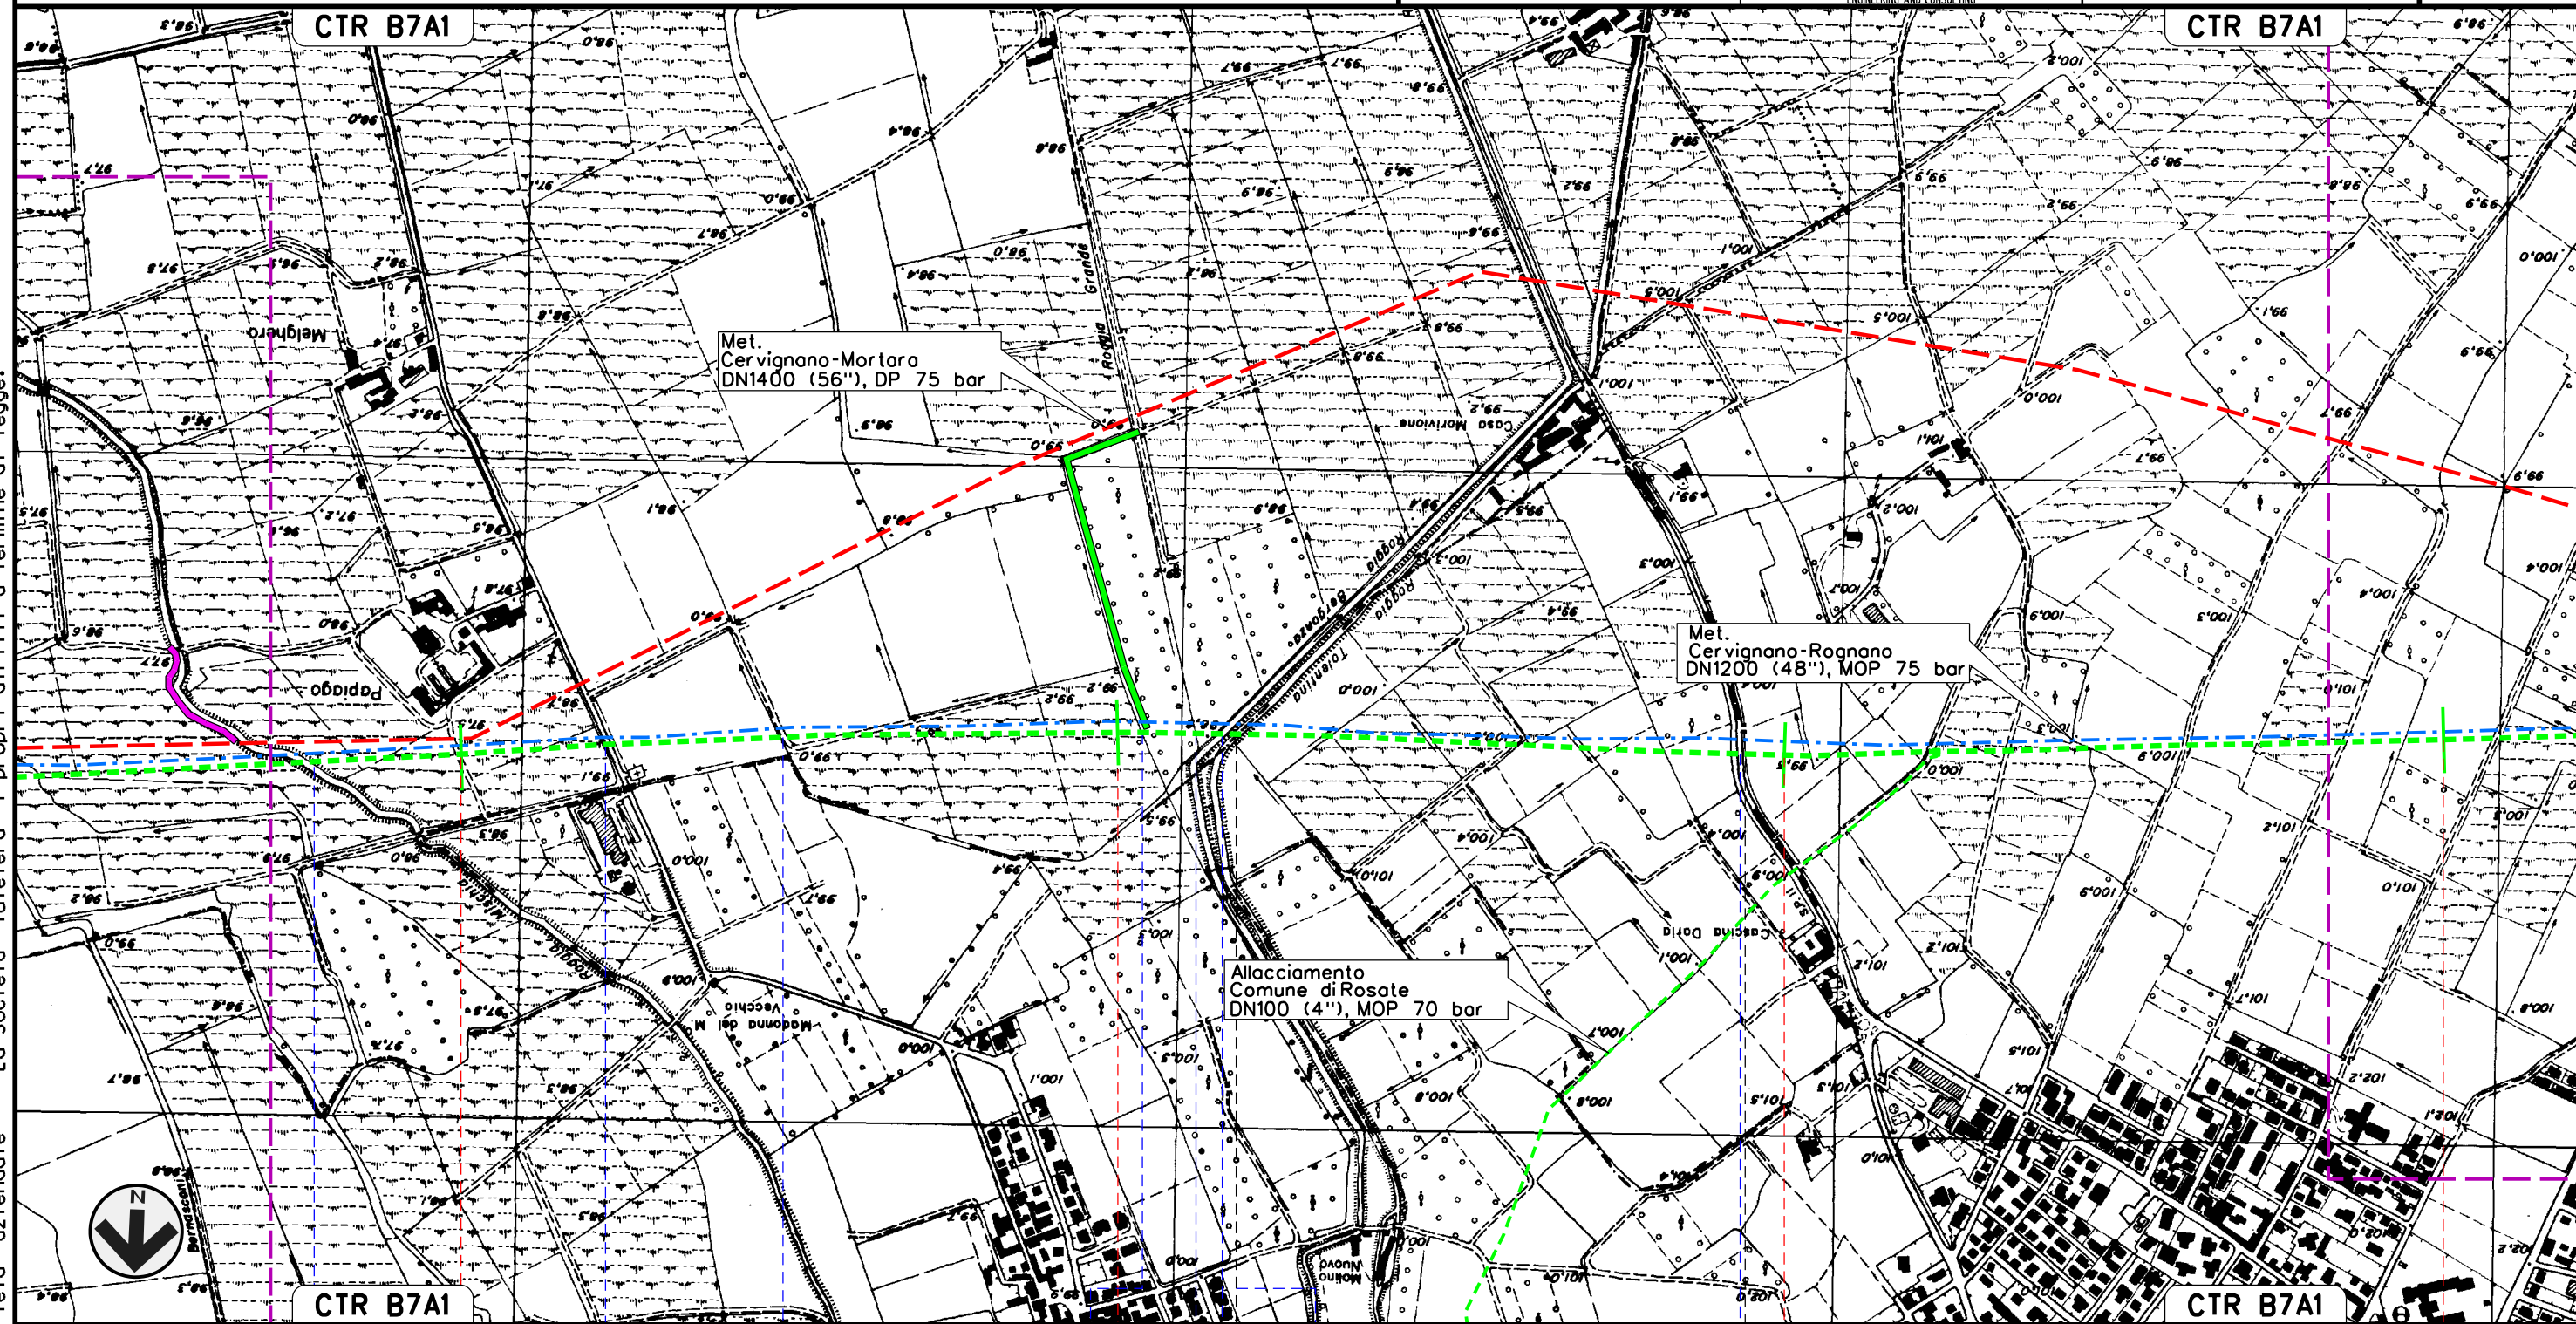

Il presente disegno e' di proprieta' aziendale - La Societa' tutelera' i propri diritti a termine di legge.


32	33	34	35
TROVO PAVIA	VERNATE MILANO	CASORATE PRIMO PAVIA	
Roggia Mischia	Cavo Torradello	Roggia	Cavo Beccheria
	Roggia Grande	Roggia Bergonza	Roggia Tolentina
		S.P. n.11	Colo Casorate

MET. SERGNANO-MORTARA  
 TRATTO CERVIGNANO-MORTARA DN 750 (30"), MOP 70 bar

Rimozione Condotta Esistente  
 TRACCIATO DI PROGETTO

00	02-03-12	EMISSIONE	AGUZZI	SEBASTIANELLI	FRASSINELLI
INDICE	DATA	REVISIONI	ELABORATO	VERIFICATO	APPROVATO
			Dis. J01811-PPL-DW-300-0001		
			Comm. NR/11030		

Foglio  
 12  
 di 18  
 Scala  
 1:10000

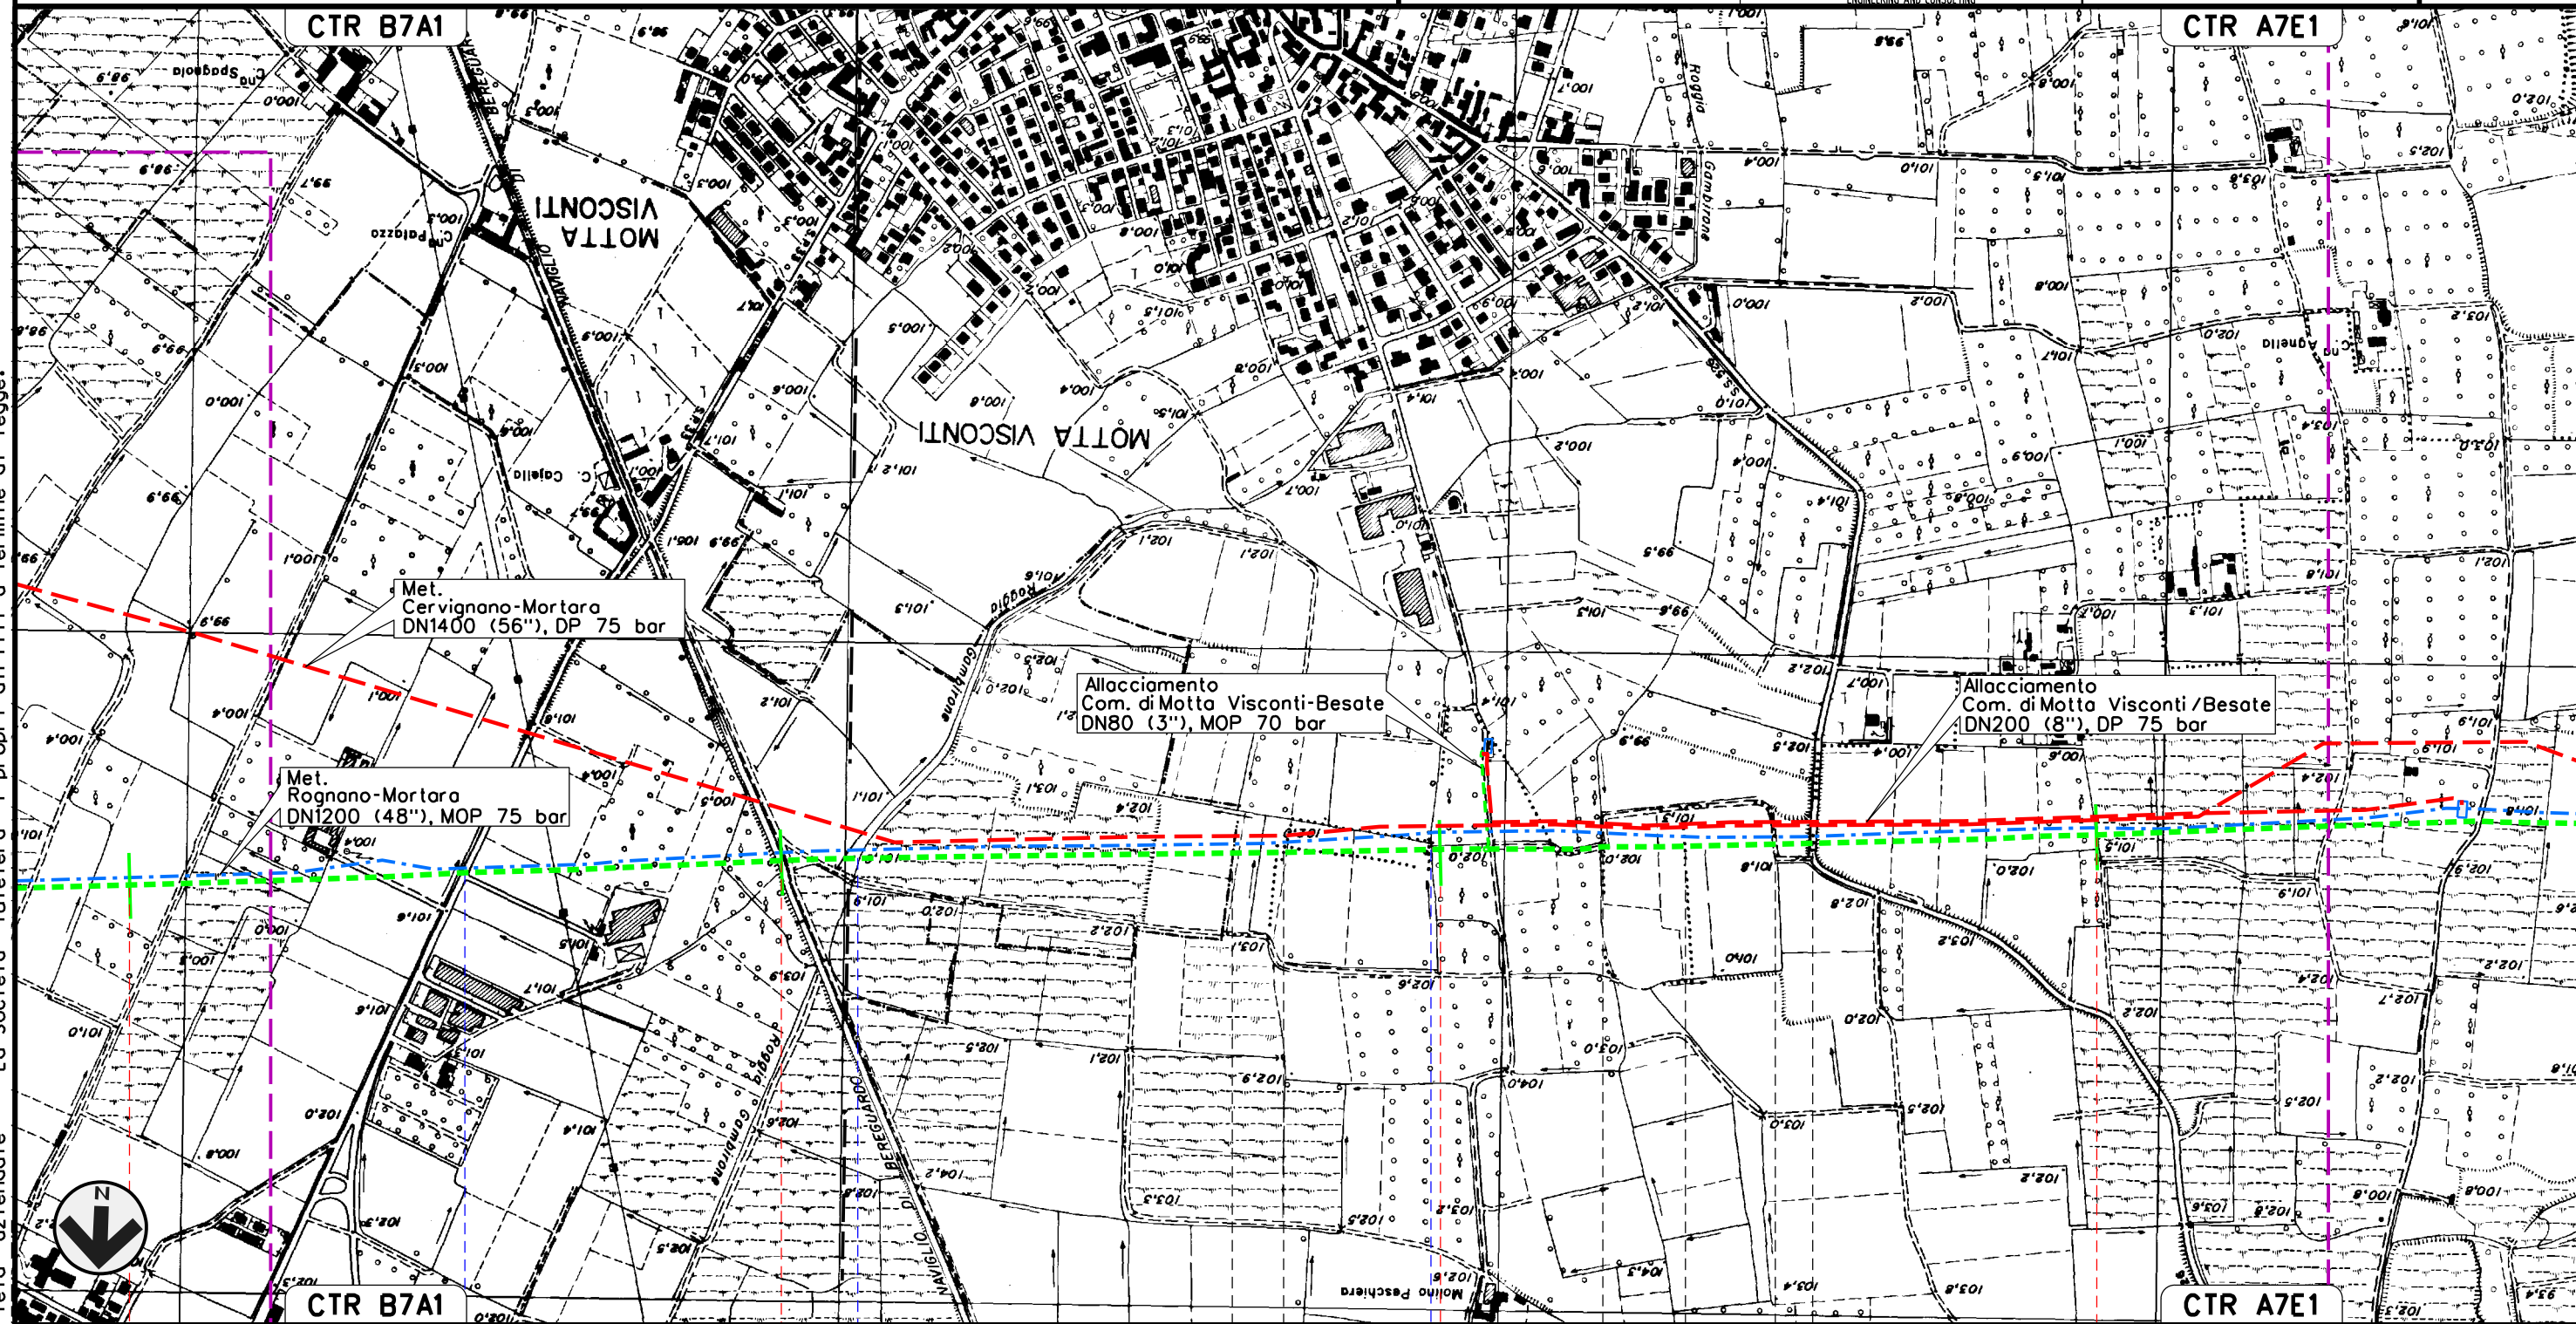

Il presente disegno e' di proprieta' aziendale - La Societa' tutelera' i propri diritti a termine di legge.




35	36	37	38
CASORATE PRIMO PAVIA	MOTTA VISCONTI	BESATE	BESATE
	MOTTA VISCONTI	MILANO	
S.P. n.190	Naviglio Bereguardo	Cavo Gambirone	Roggia Maino
			S.S. n.526

MET. SERGNANO-MORTARA  
 TRATTO CERVIGNANO-MORTARA DN 750 (30"), MOP 70 bar

Rimozione Condotta Esistente  
 TRACCIATO DI PROGETTO

00	02-03-12	EMISSIONE	AGUZZI	SEBASTIANELLI	FRASSINELLI	Foglio
INDICE	DATA	REVISIONI	ELABORATO	VERIFICATO	APPROVATO	13
			Dis. J01811-PPL-DW-300-0001			di 18
			Comm. NR/11030			Scala
						1:10000

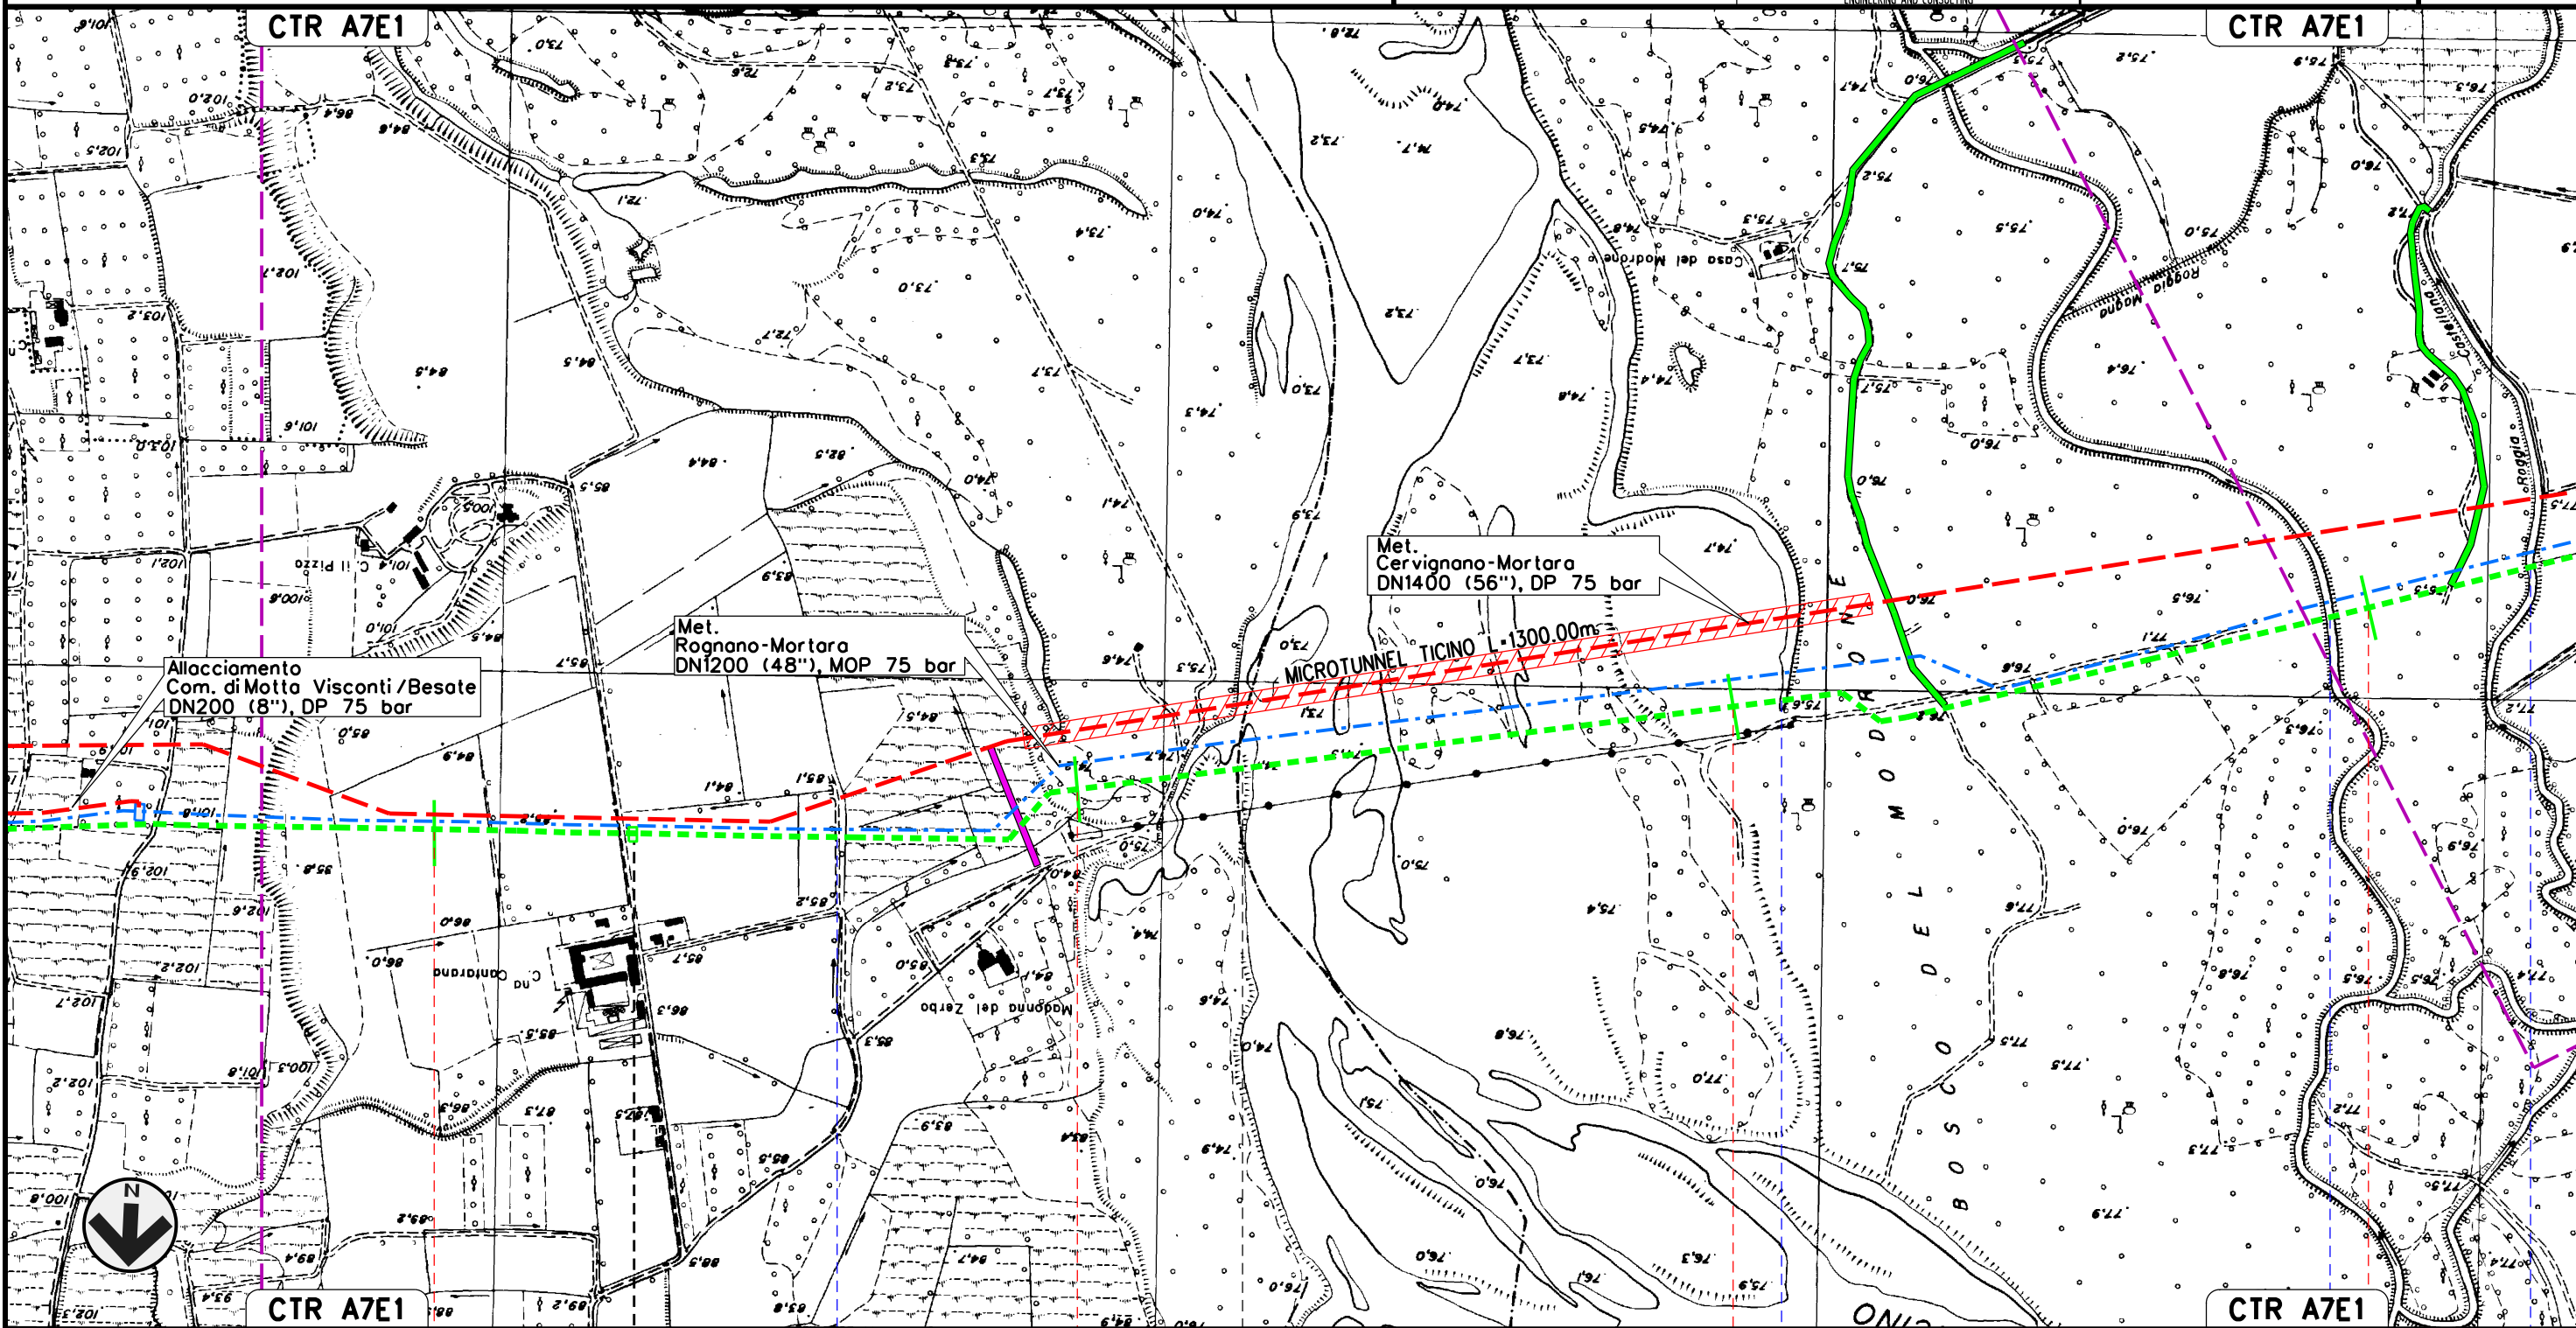

Il presente disegno e' di proprieta' aziendale - La Societa' tutelera' i propri diritti a termine di legge.

39 40 41 42

BESATE  
MILANO

VIGEVANO  
PAVIA

P.LL. N. 10 km 39-300

Roggia Riozzolo

Fiume Ticino

Canale del Pubbirolo (o Pubbiarello)

Roggia Moggia


Roggia Costellano

MET. SERGNANO-MORTARA  
 TRATTO CERVIGNANO-MORTARA DN 750 (30"), MOP 70 bar

Rimozione Condotta Esistente  
 TRACCIATO DI PROGETTO

00	02-03-12	EMISSIONE	AGUZZI	SEBASTIANELLI	FRASSINELLI
INDICE	DATA	REVISIONI	ELABORATO	VERIFICATO	APPROVATO
			Dis. J01811-PPL-DW-300-0001		
			Comm. NR/11030		

Foglio  
 14  
 di 18  
 Scala  
 1:10000

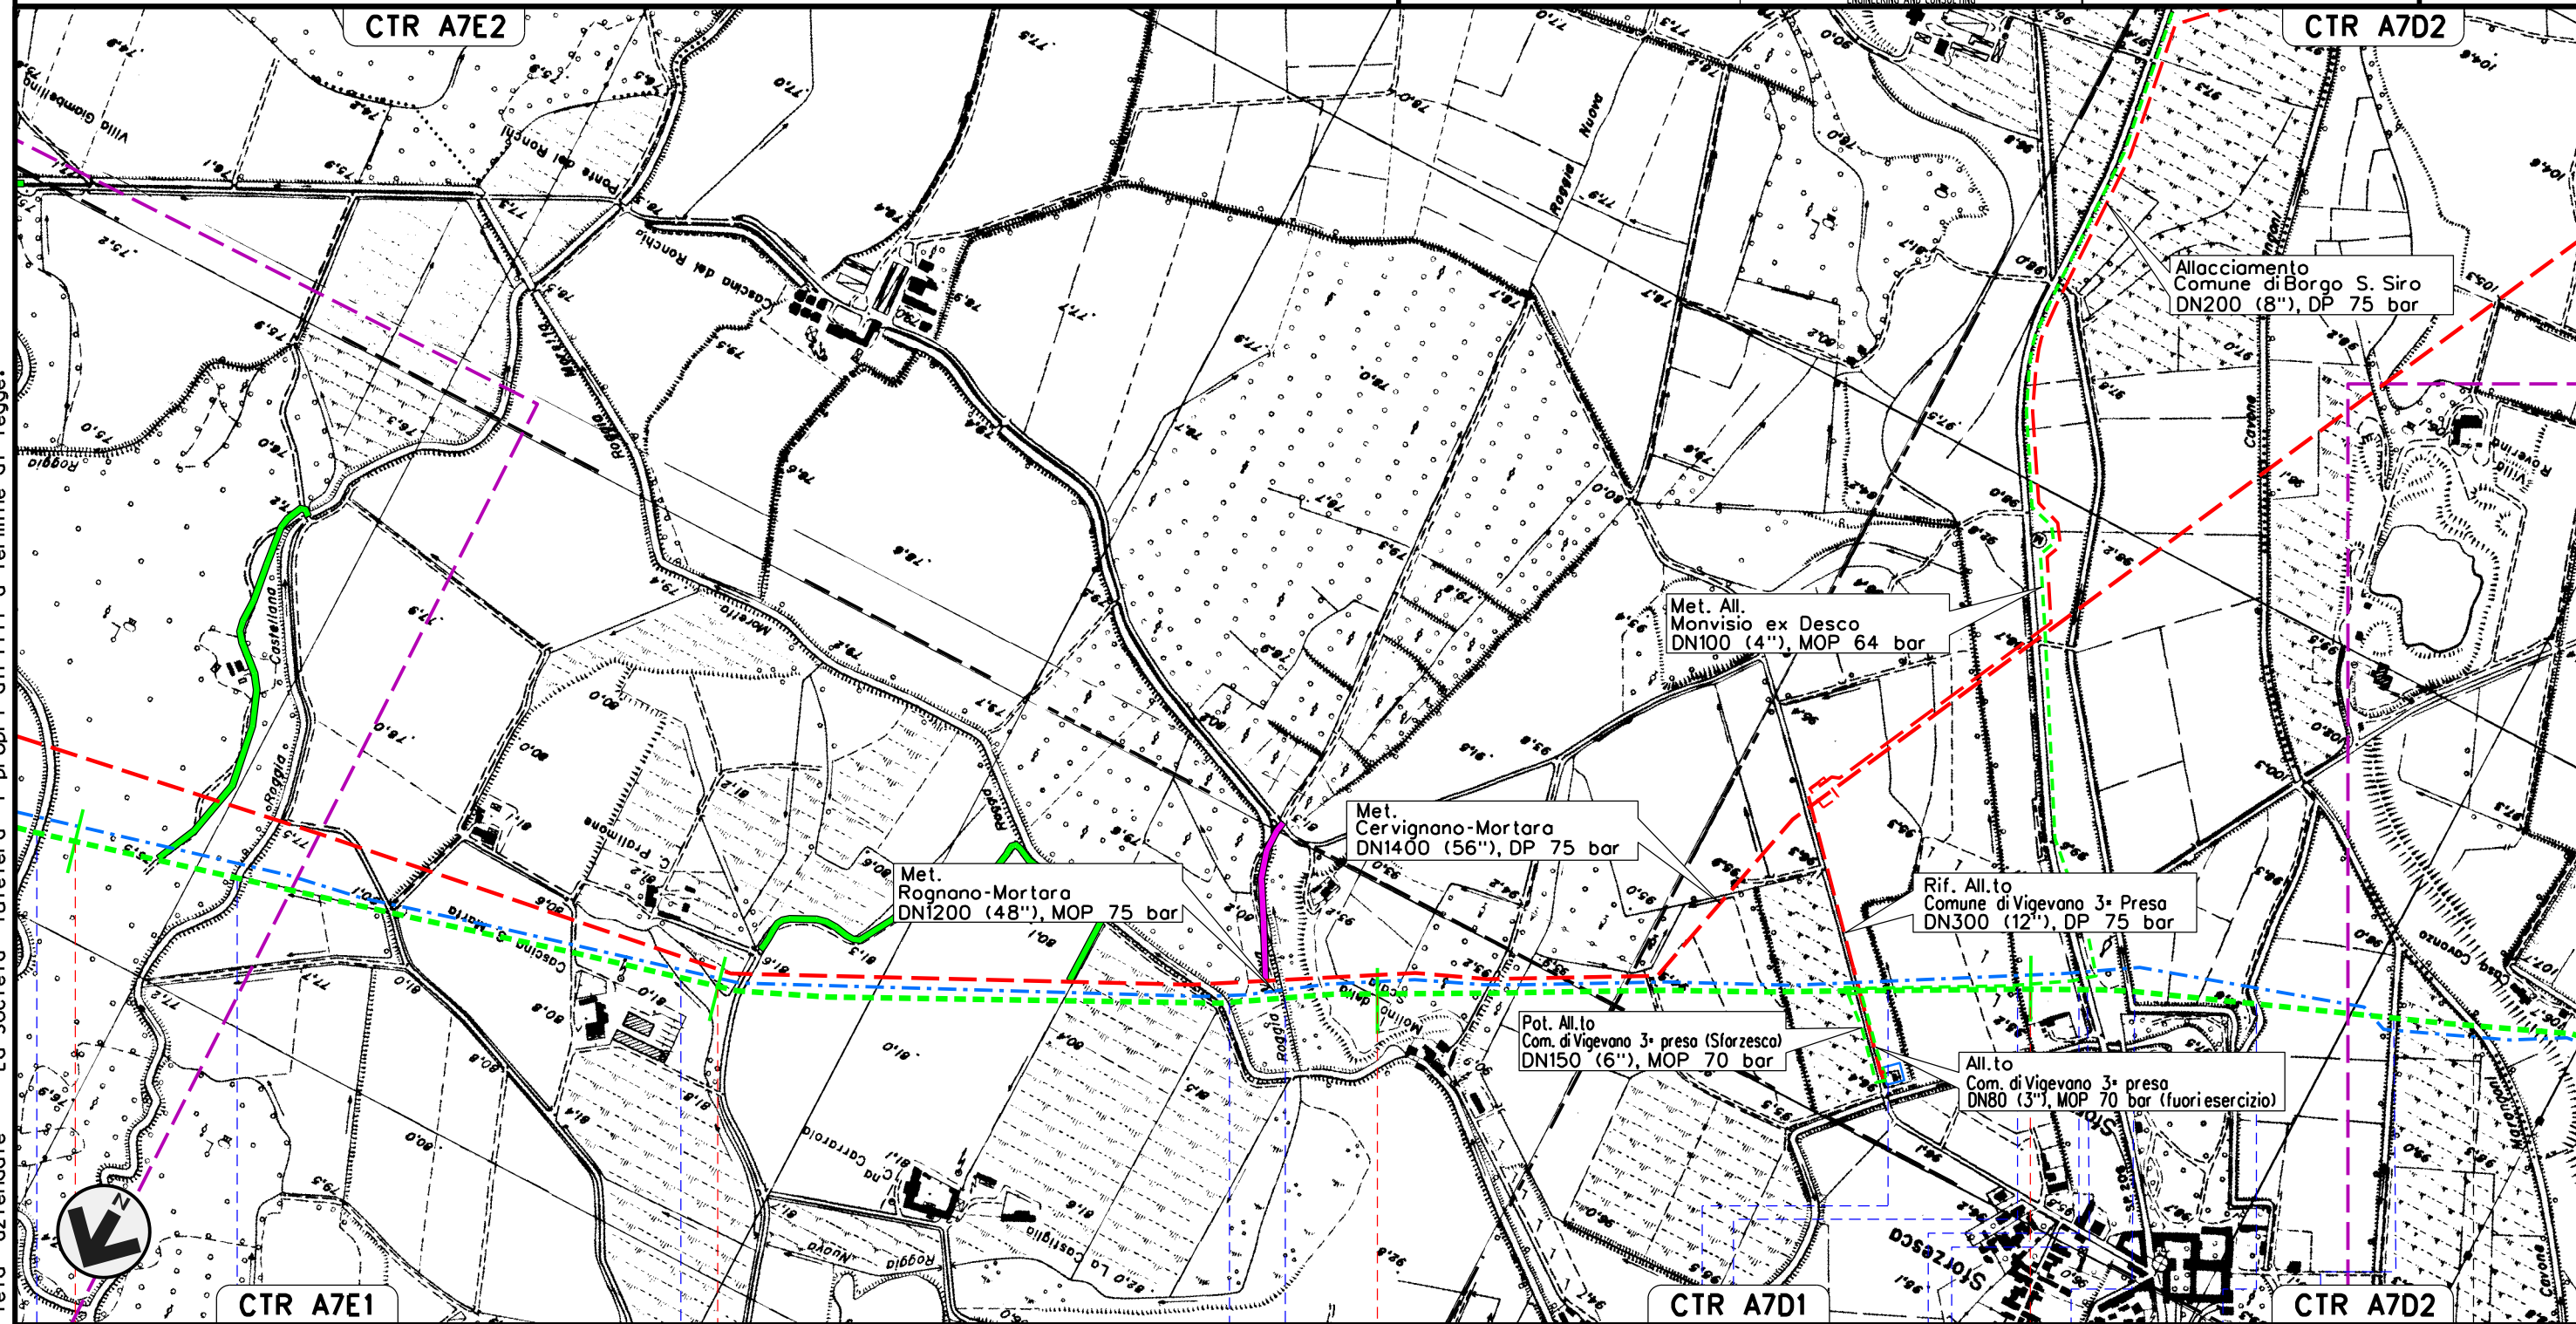

Il presente disegno e' di proprieta' aziendale - La Societa' tutelera' i propri diritti a termine di legge.

42 43 44 45

VIGEVANO  
 PAVIA

GAMBOLO



Roggia Magna Roggia Castellana Covo Pratimone Roggia Moretta Covo dell'Occhio Roggia Roggia Gruagnina Roggia S.P. n.206 Naviglio Storzesco Roggia del Mulino Naviglio Storzesco Covo Sargenti della Storzesca

MET. SERGNANO-MORTARA  
 TRATTO CERVIGNANO-MORTARA DN 750 (30"), MOP 70 bar

Rimozione Condotta Esistente  
 TRACCIATO DI PROGETTO

00	02-03-12	EMISSIONE	AGUZZI	SEBASTIANELLI	FRASSINELLI
INDICE	DATA	REVISIONI	ELABORATO	VERIFICATO	APPROVATO
			Dis. J01811-PPL-DW-300-0001		
			Comm. NR/11030		

Foglio  
 15  
 di 18  
 Scala  
 1:10000

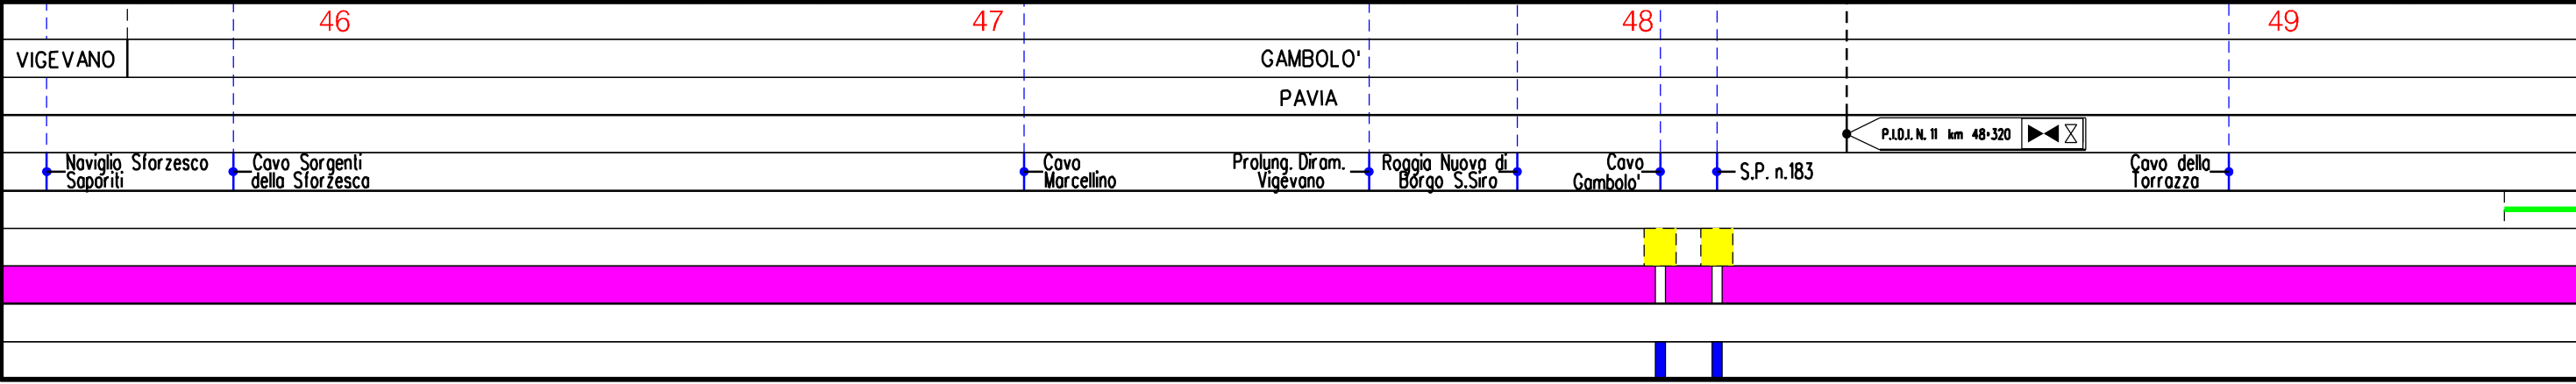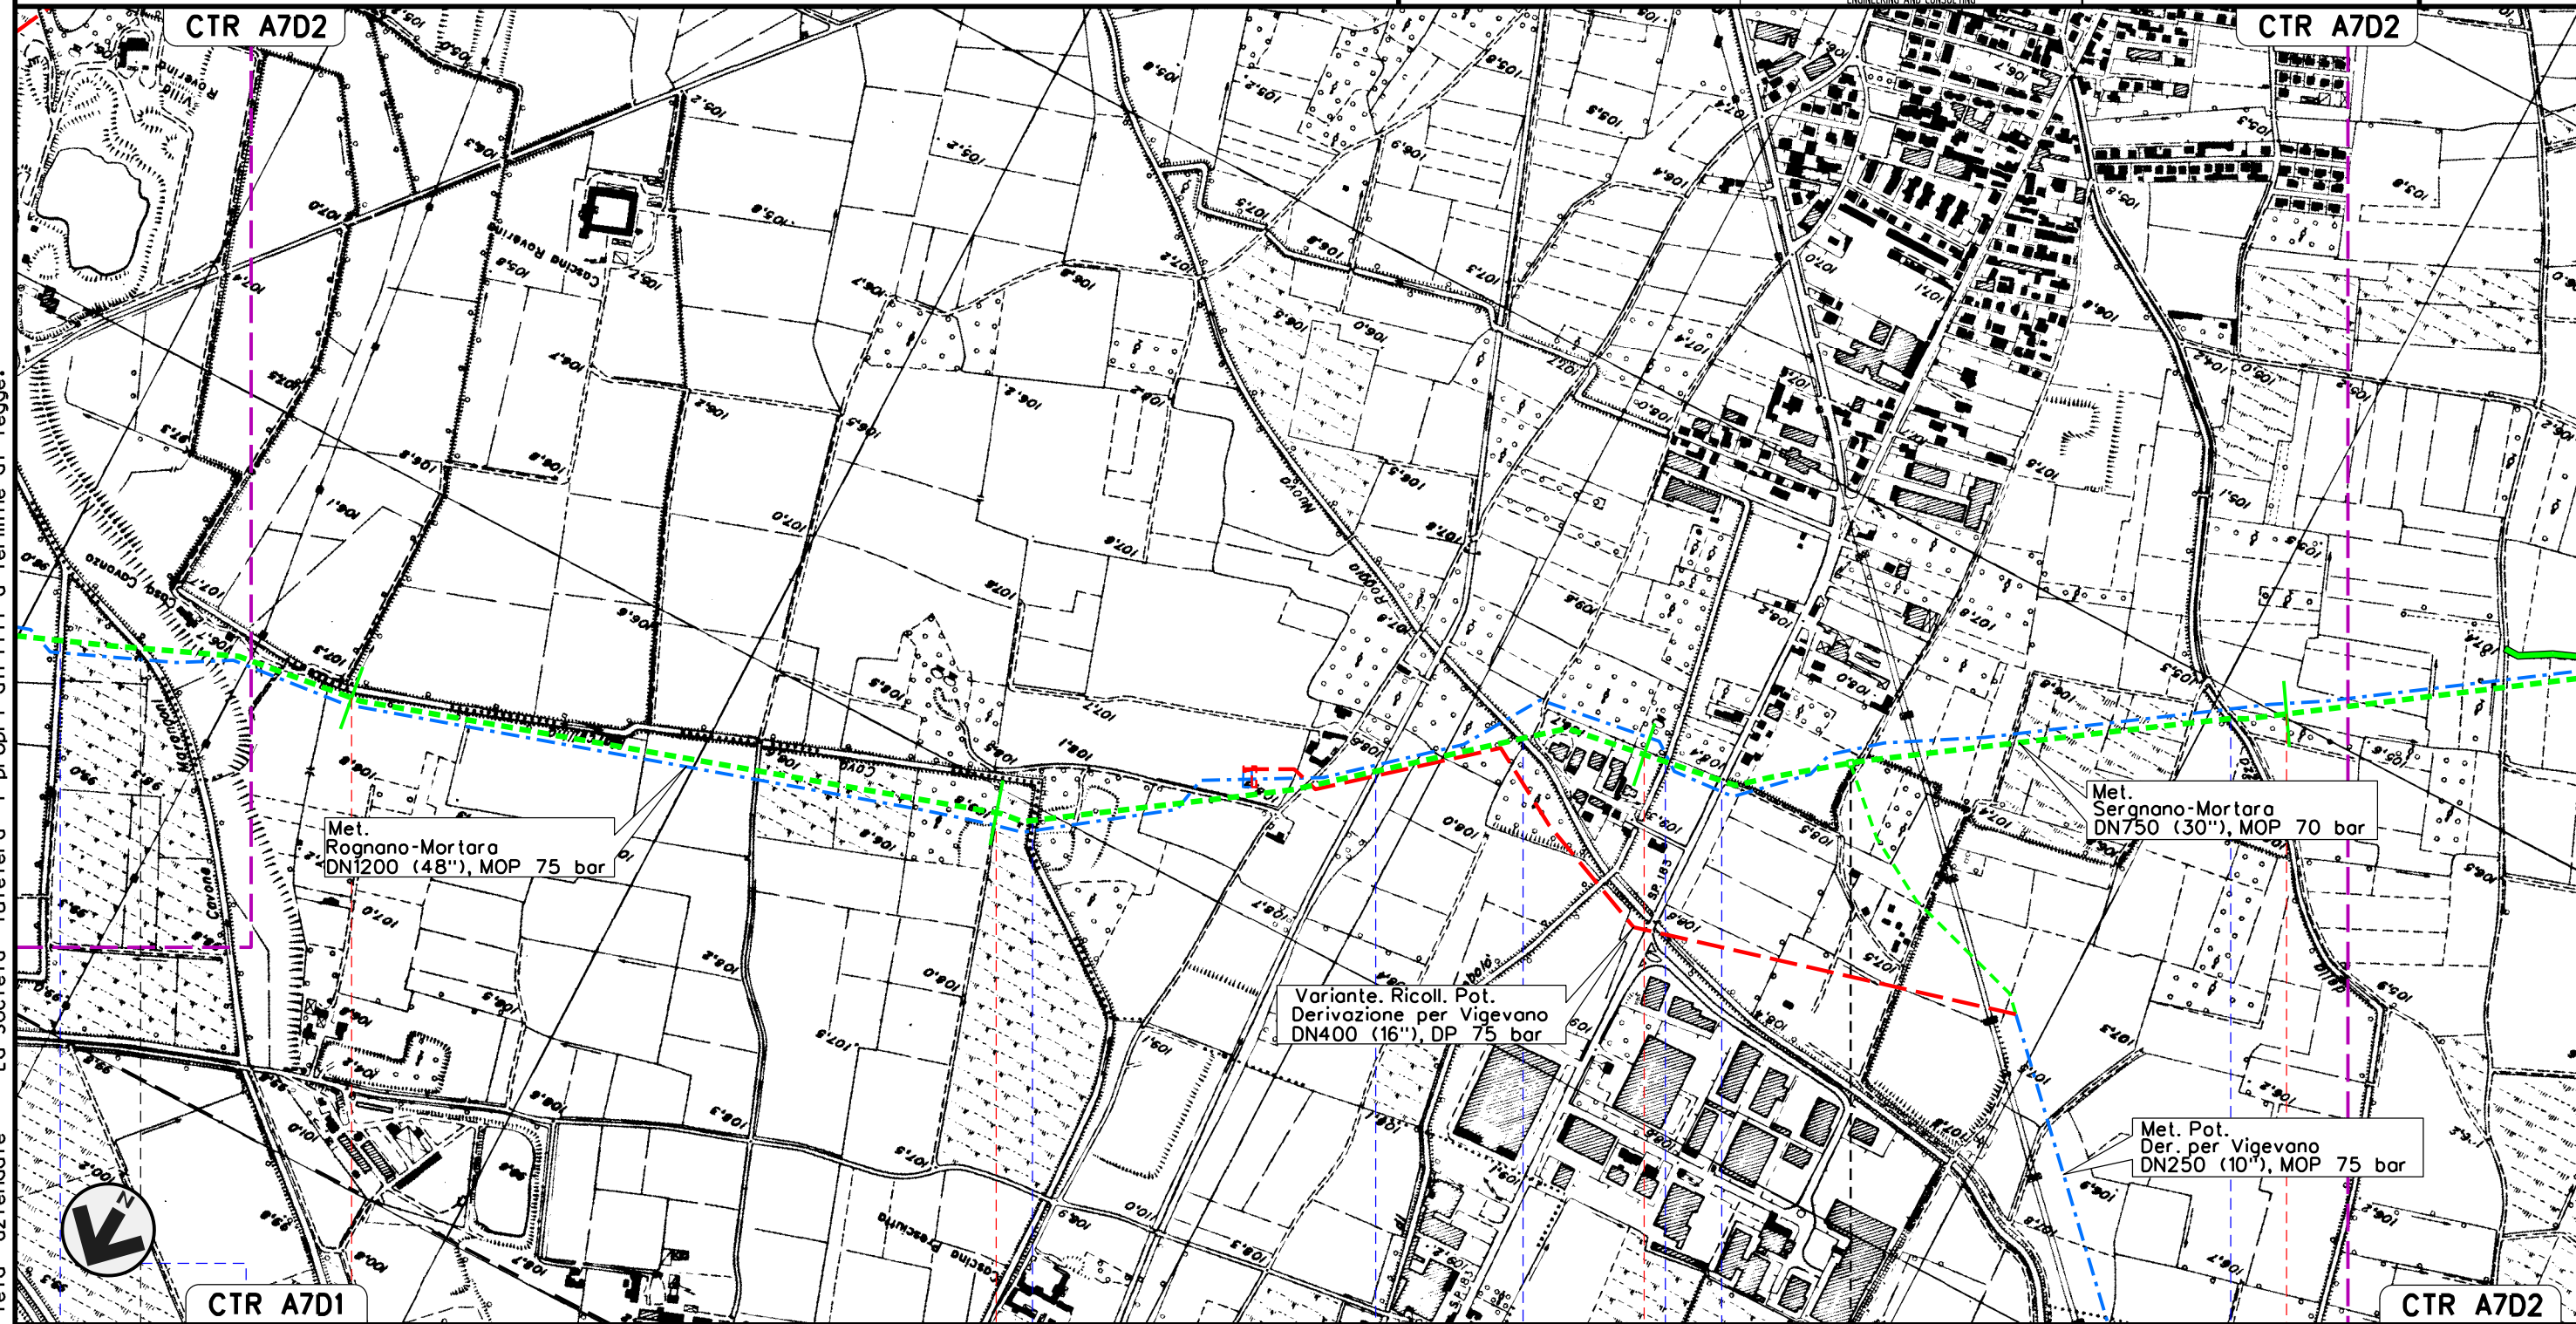


MET. SERGNANO-MORTARA  
 TRATTO CERVIGNANO-MORTARA DN 750 (30"), MOP 70 bar

Rimozione Condotta Esistente  
 TRACCIATO DI PROGETTO

00	02-03-12	EMISSIONE	AGUZZI	SEBASTIANELLI	FRASSINELLI
INDICE	DATA	REVISIONI	ELABORATO	VERIFICATO	APPROVATO
			Dis. J01811-PPL-DW-300-0001		
			Comm. NR/11030		

Foglio  
**16**  
 di 18  
 Scala  
**1:10000**

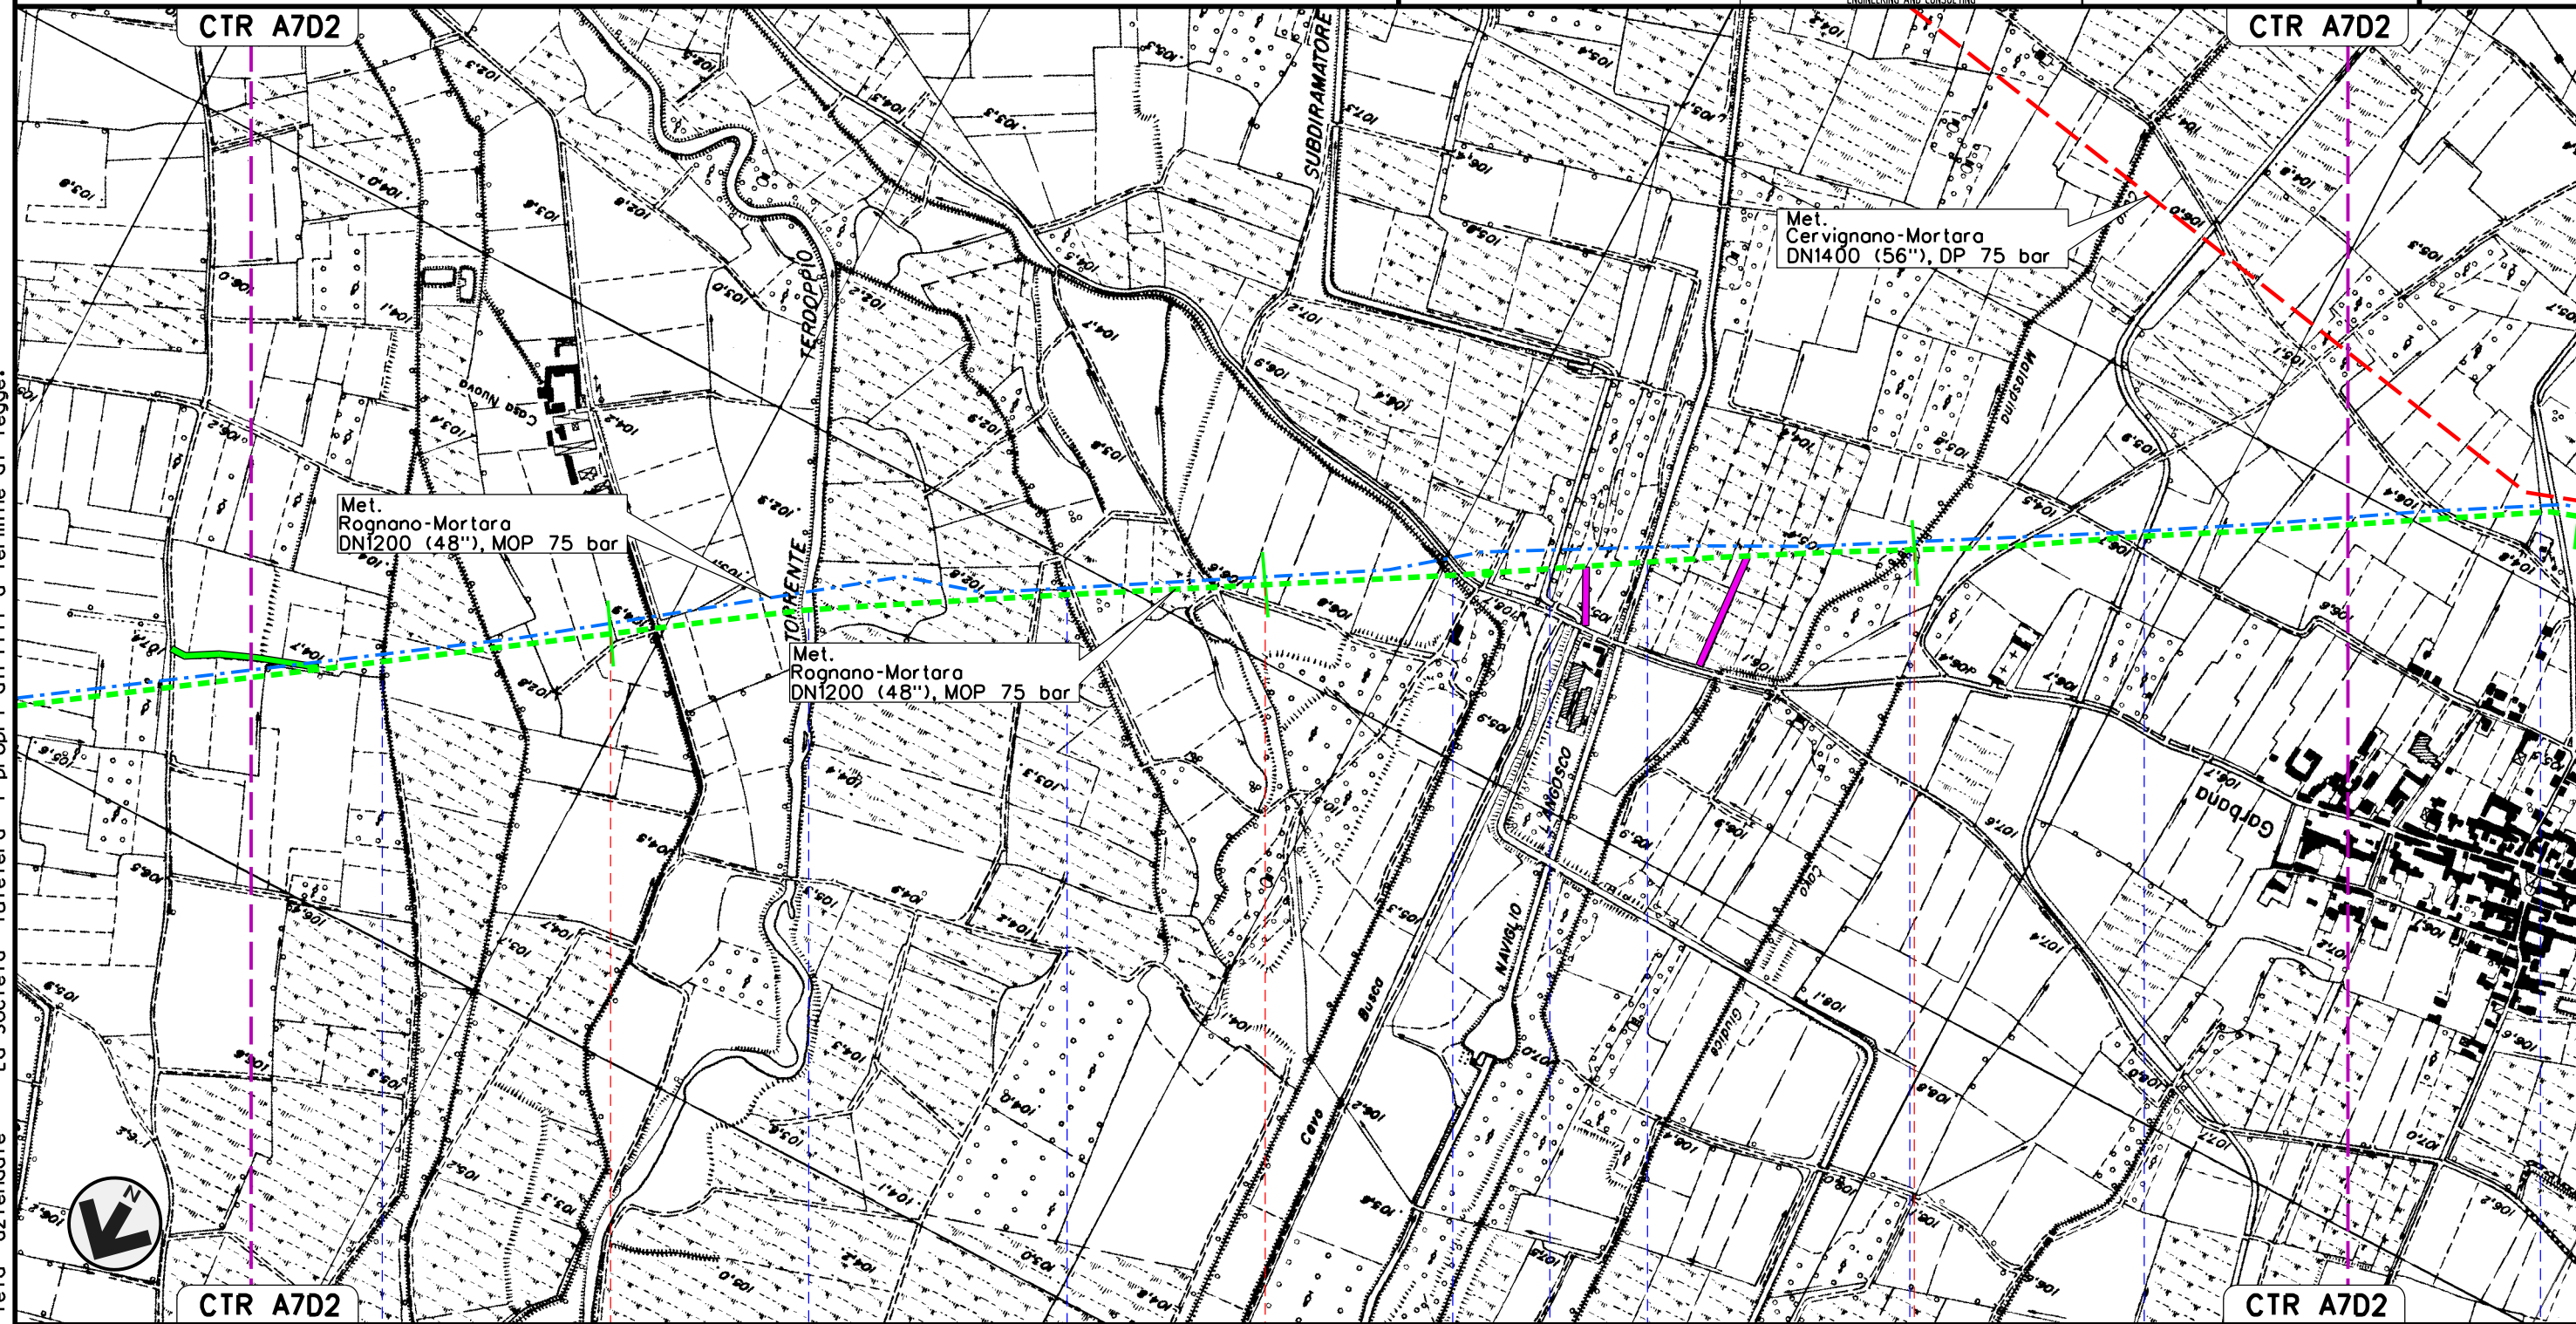

Met.  
 Rognano-Mortara  
 DN1200 (48"), MOP 75 bar

Met.  
 Rognano-Mortara  
 DN1200 (48"), MOP 75 bar

Met.  
 Cervignano-Mortara  
 DN1400 (56"), DP 75 bar

CTR A7D2

CTR A7D2

50

51

52

53

GAMBOLO'  
 PAVIA

Colatore  
 Morrelta

Torrente  
 Terdoppio

Fontana  
 Busca

Cavo  
 Busca

Sub.Dir.Sin  
 Can. Cavour

Naviglio  
 Langosco

Cavo  
 Malaspina

Cavo  
 dei Dossi

Cavo  
 Cotta

Il presente disegno e' di proprieta' aziendale - La Societa' tutelera' i propri diritti a termine di legge.




MET. SERGNANO-MORTARA  
 TRATTO CERVIGNANO-MORTARA DN 750 (30"), MOP 70 bar


Rimozione Condotta Esistente  
 TRACCIATO DI PROGETTO


00	02-03-12	EMISSIONE	AGUZZI	SEBASTIANELLI	FRASSINELLI
INDICE	DATA	REVISIONI	ELABORATO	VERIFICATO	APPROVATO
			Dis. J01811-PPL-DW-300-0001		
			Comm. NR/11030		

Foglio  
 17  
 di 18  
 Scala  
 1:10000

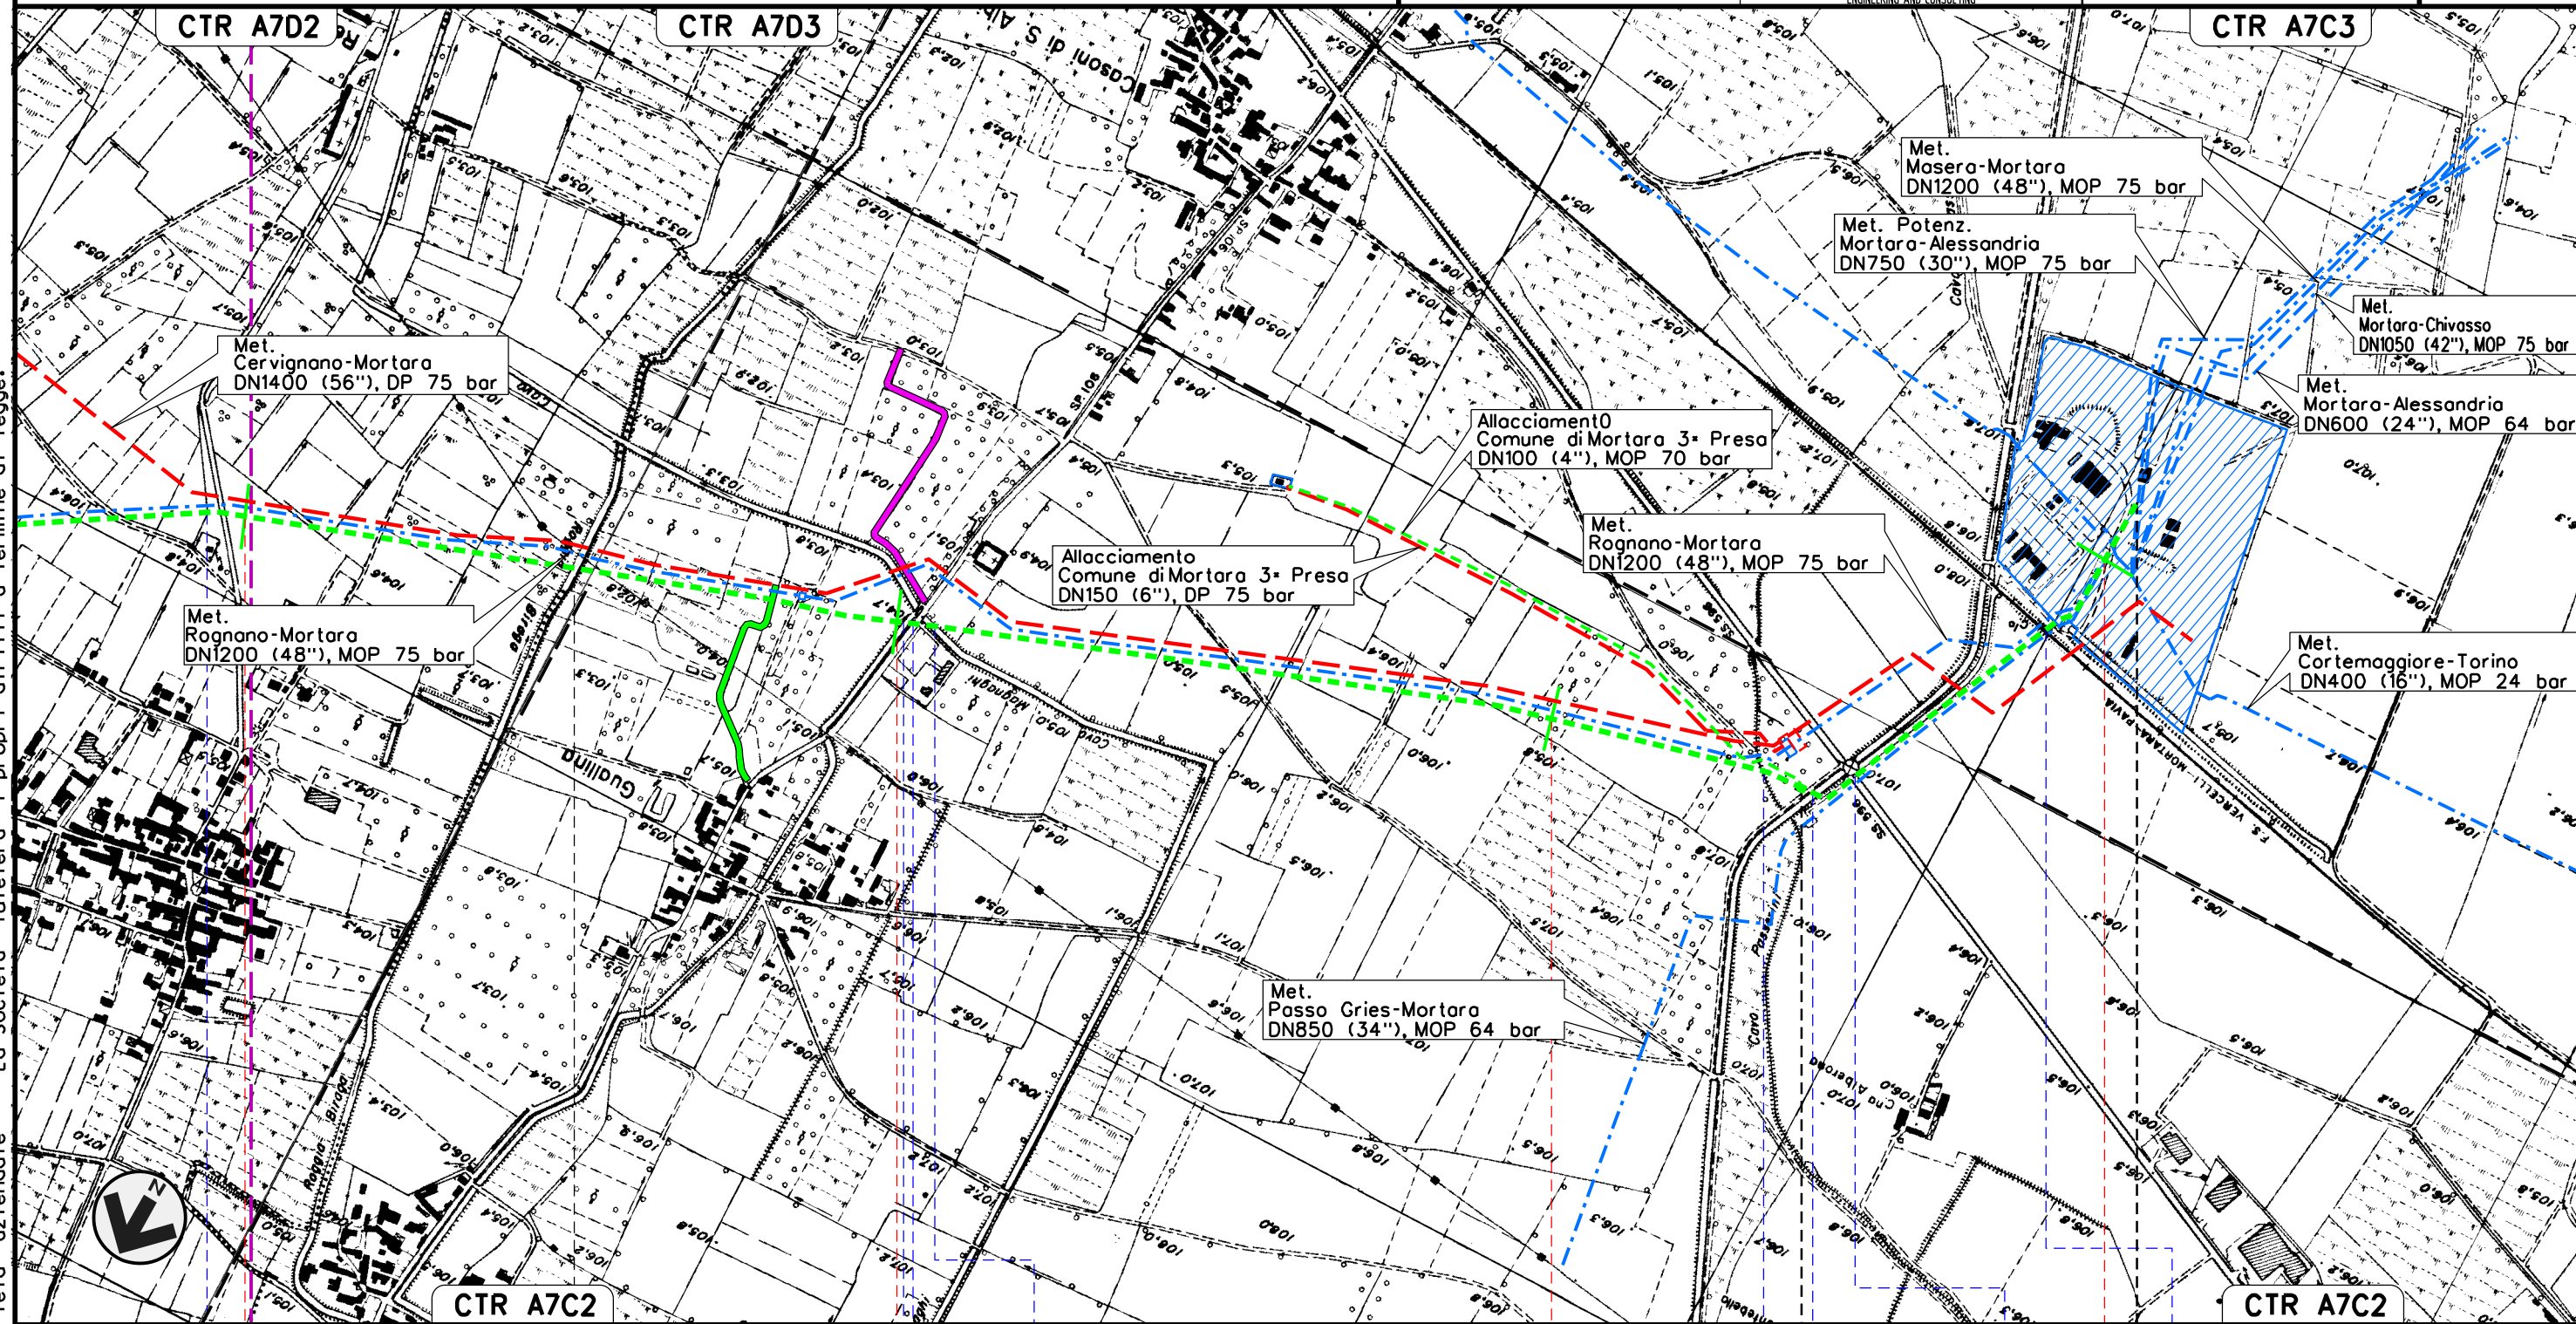



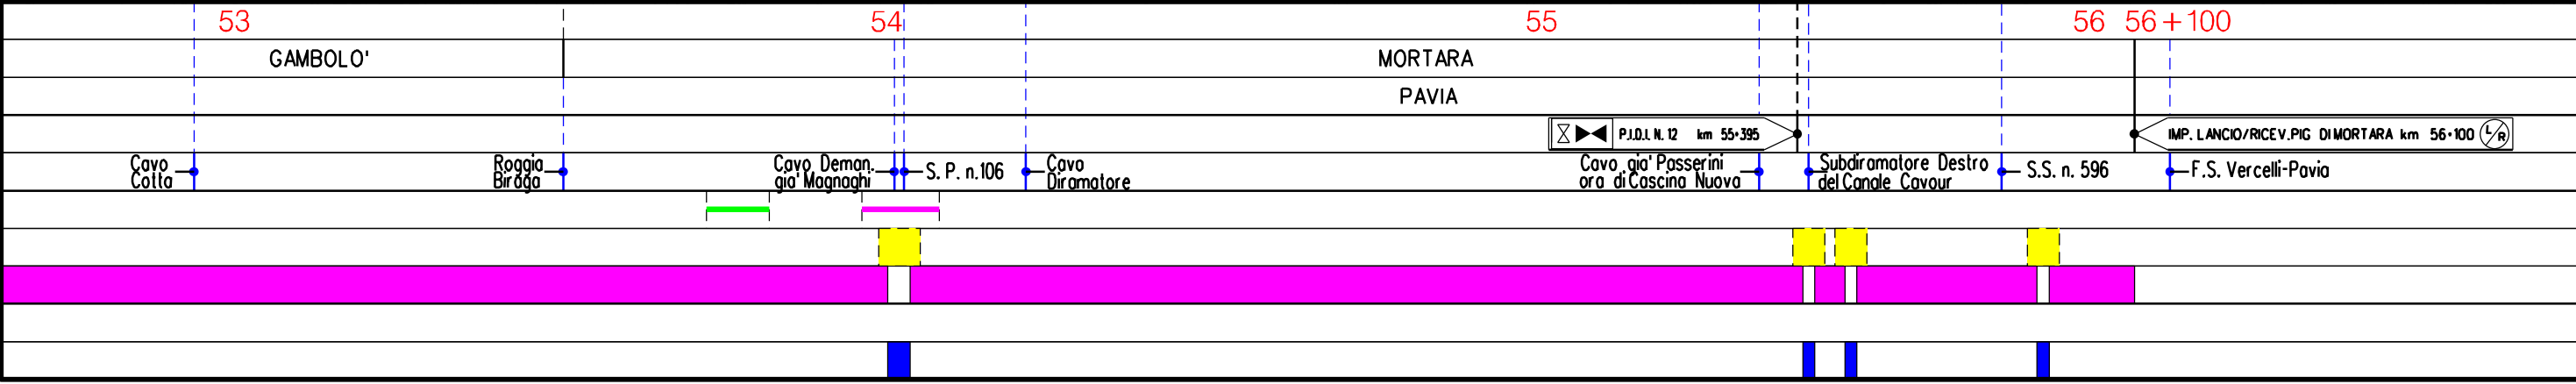












Il presente disegno e' di proprieta' aziendale - La Societa' tutelera' i propri diritti a termine di legge.












00	02-03-12	EMISSIONE	AGUZZI	SEBASTIANELLI	FRASSINELLI
INDICE	DATA	R E V I S I O N I	ELABORATO	VERIFICATO	APPROVATO
					
			Dis. J01811-PPL-DW-300-0001		
			Comm. NR/11030		

LEGENDA


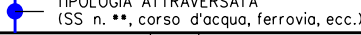




SIMBOLOGIA CARTOGRAFICA

- |   |  |  |   |
|---|--|--|---|
|  | Metanodotti da porre fuori esercizio e rimuovere |  | Impianti di linea da porre fuori esercizio e rimuovere    |
|  | Metanodotti in progetto                          |  | Impianti di linea in progetto                             |
|  | Metanodotti in esercizio                         |  | Impianti di linea su rete in esercizio                    |
|  | Altre condotte di terzi                          |  | Gallerie, Tunnel, Mini-Microtunnel, Raise Boring e T.O.C. |
|  | Aree impianti stacco-terminale in progetto       |  | Depositi temporanei                                       |
|  | Aree impianti stacco-terminale esistenti         |  | Strade di accesso provvisorio                             |
|  | Limite sovrapposizione fogli                     |  | T.E.E.M. in progetto                                      |
|  | Adeguamento strade esistenti                     |  |   |

SIMBOLOGIA MECCANICA

-  Punto di intercettazione di linea (P.I.L.)
-  Punto di intercettazione di derivazione importante (P.I.D.I.)
-  Punto di intercettazione di derivazione semplice con stacco da P.I.L. (P.I.D.S.)
-  Punto di intercettazione e derivazione semplice con stacco da Linea (P.I.D.S.)
-  Punto di intercettazione con discaggio di allacciamento (P.I.D.A.)
-  Punto predisposto per il discaggio di allacciamento (P.P.D.A.)
-  Punto di sezionamento elettrico terminale (P.S.E.T.)
-  Stazione predisposta per lancio e ricevimento PIG
-  Impianto di riduzione/ regolazione della pressione

Il presente disegno e' di proprieta' aziendale - La Societa' tutelera' i propri diritti a termine di legge.

Progressiva chilometrica	N.
Comuni	
Province	
Impianti	
Attraversamenti	
Strade - Piste - Piazzole tubazioni	
Fascia di lavoro	
Tratto in rimozione con scavo a cielo aperto	
Tratto da lasciare in opera e intasare	
Tratto con estrazione del tubo di linea e intasamento del tubo di protezione	