



WIND FARM APRICENA "PALOMBINO"

PIANO PARTICELLARE GRAFICO

Comune di Apricena (FG)

Gennaio 2022

Version: A



edp renewables

EDP Renewables Italia Holding S.r.l.
Via Lepetit 8/10
20124 - Milano




SC Studio di Ingegneria
Michele R.G. Curtotti

Ing. Michele Curtotti
Viale 2 Giugno n. 385
San Severo (FG)
Tel. 339/8220246
ing.curtotti@pec.it



COMUNE DI APRICENA Fg.62

1

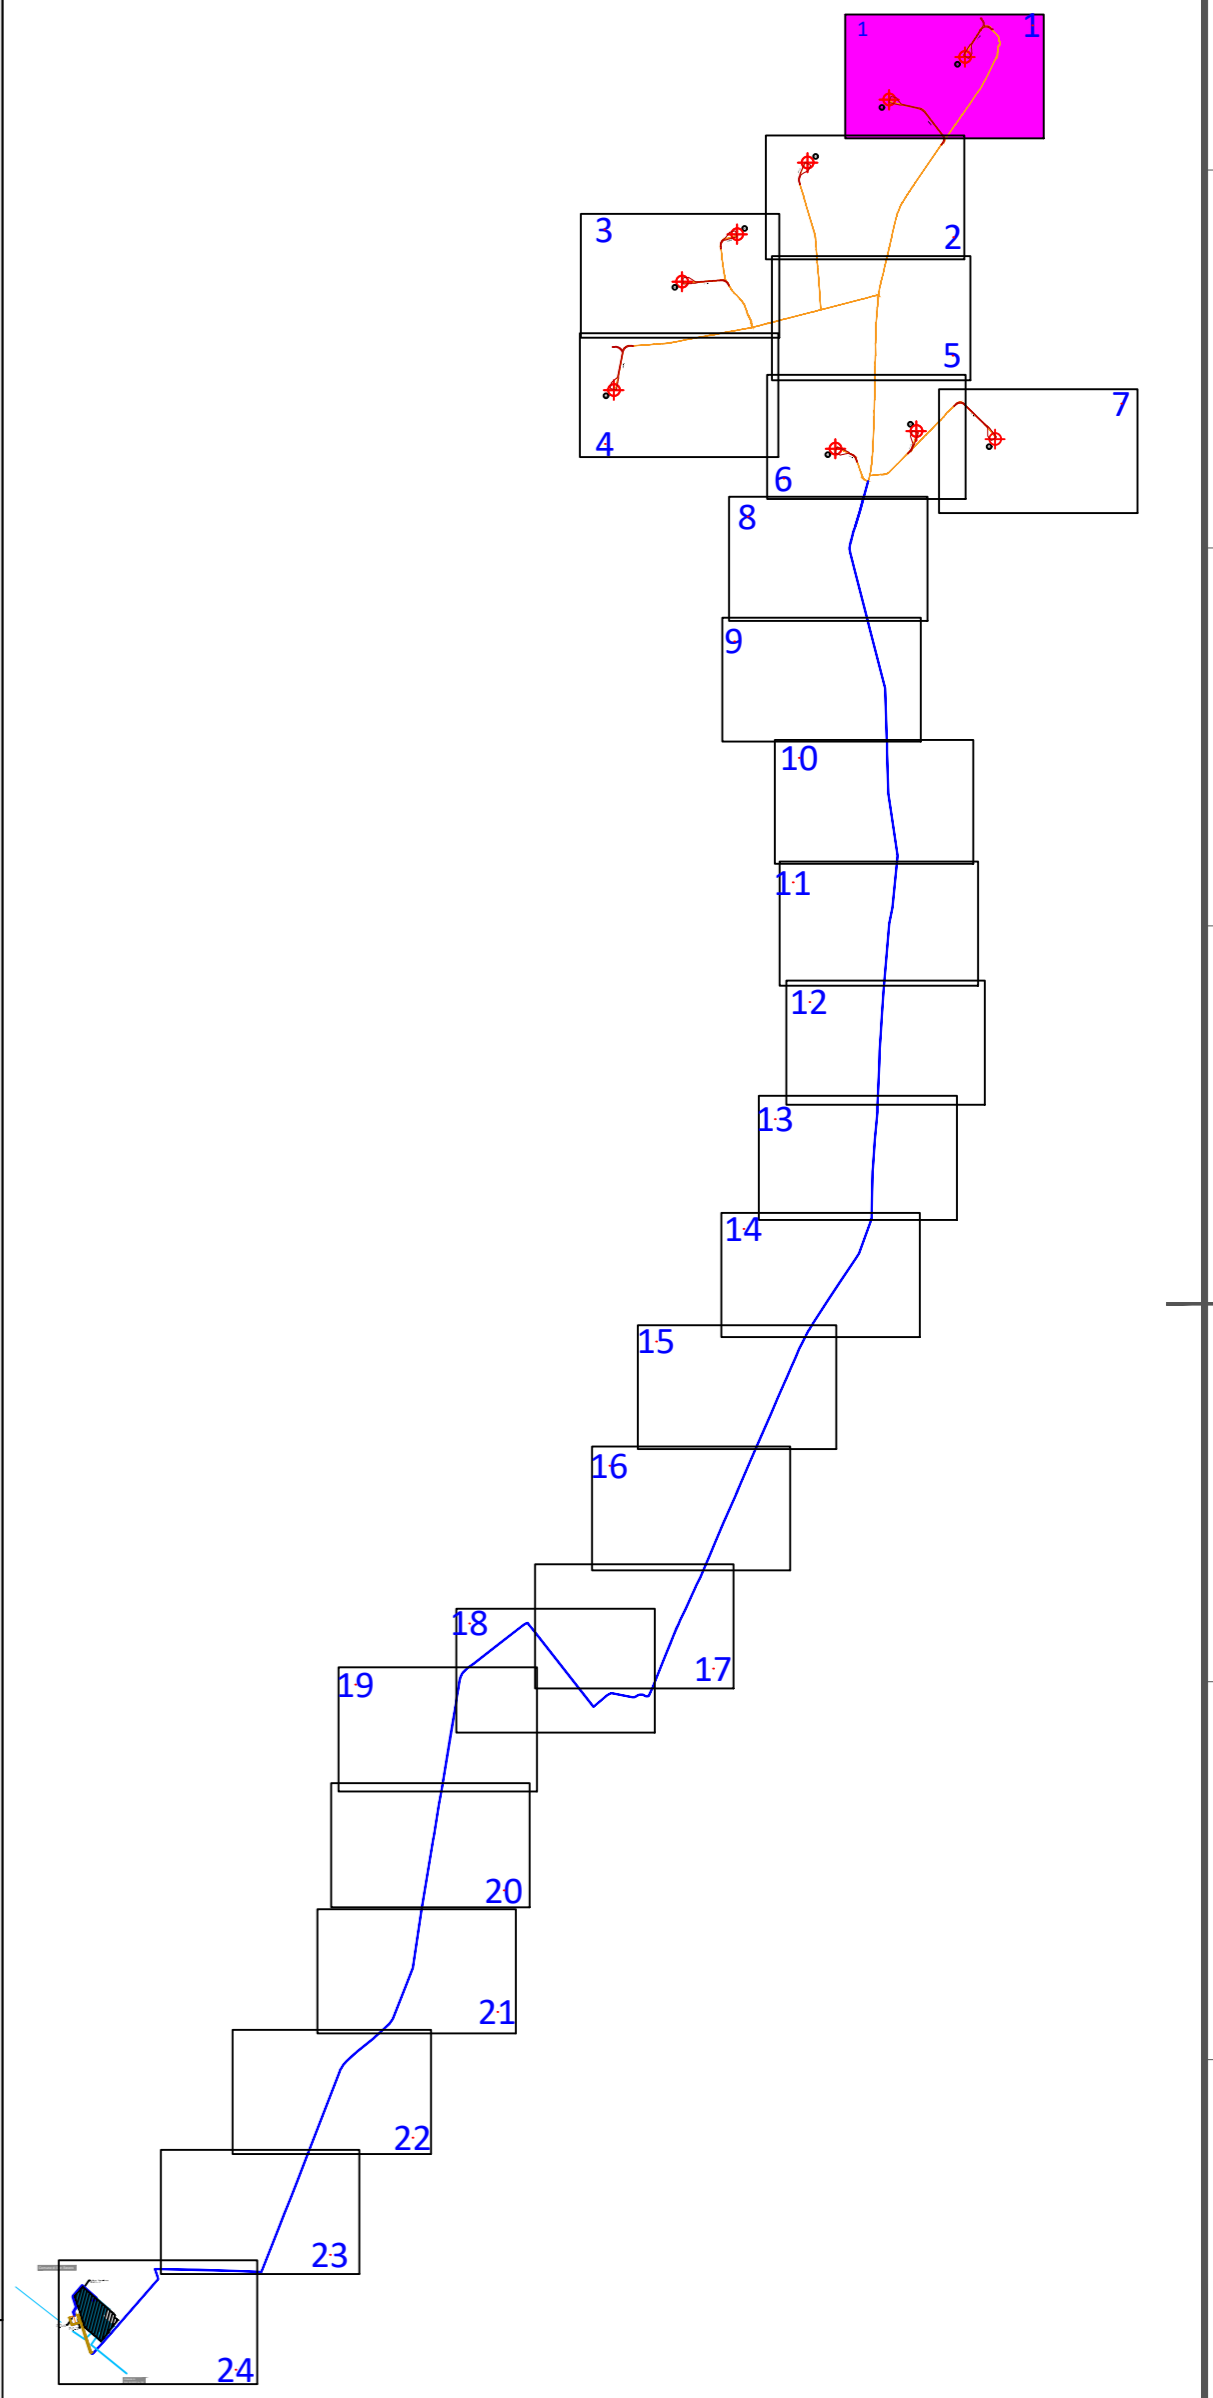


- Dritto di superficie
- servitù passo
- Occ. Temporanea
- Servitù di Sorvolo
- Servitù di Elettrodotta
- Elettrodotta su viabilità esistente

EDIC.	DATE	DRAWN	CHECKED	REVISED-EDPR	PRIMA EMISSIONE				DATE	SCALE
A	Gennaio 2022	MC	MC	FS	MODIFICATION				01/22	1:4000
									01/22	DRAWN
									01/22	CHECKED
									01/22	REVISED-EDPR



Ing. Michele R.G. Curtotti	
CAD Vers.: _____	Page Vers.: A2
Name collection: _____	Page: _____
General Layouts	Cont: _____
CAD N°: _____	

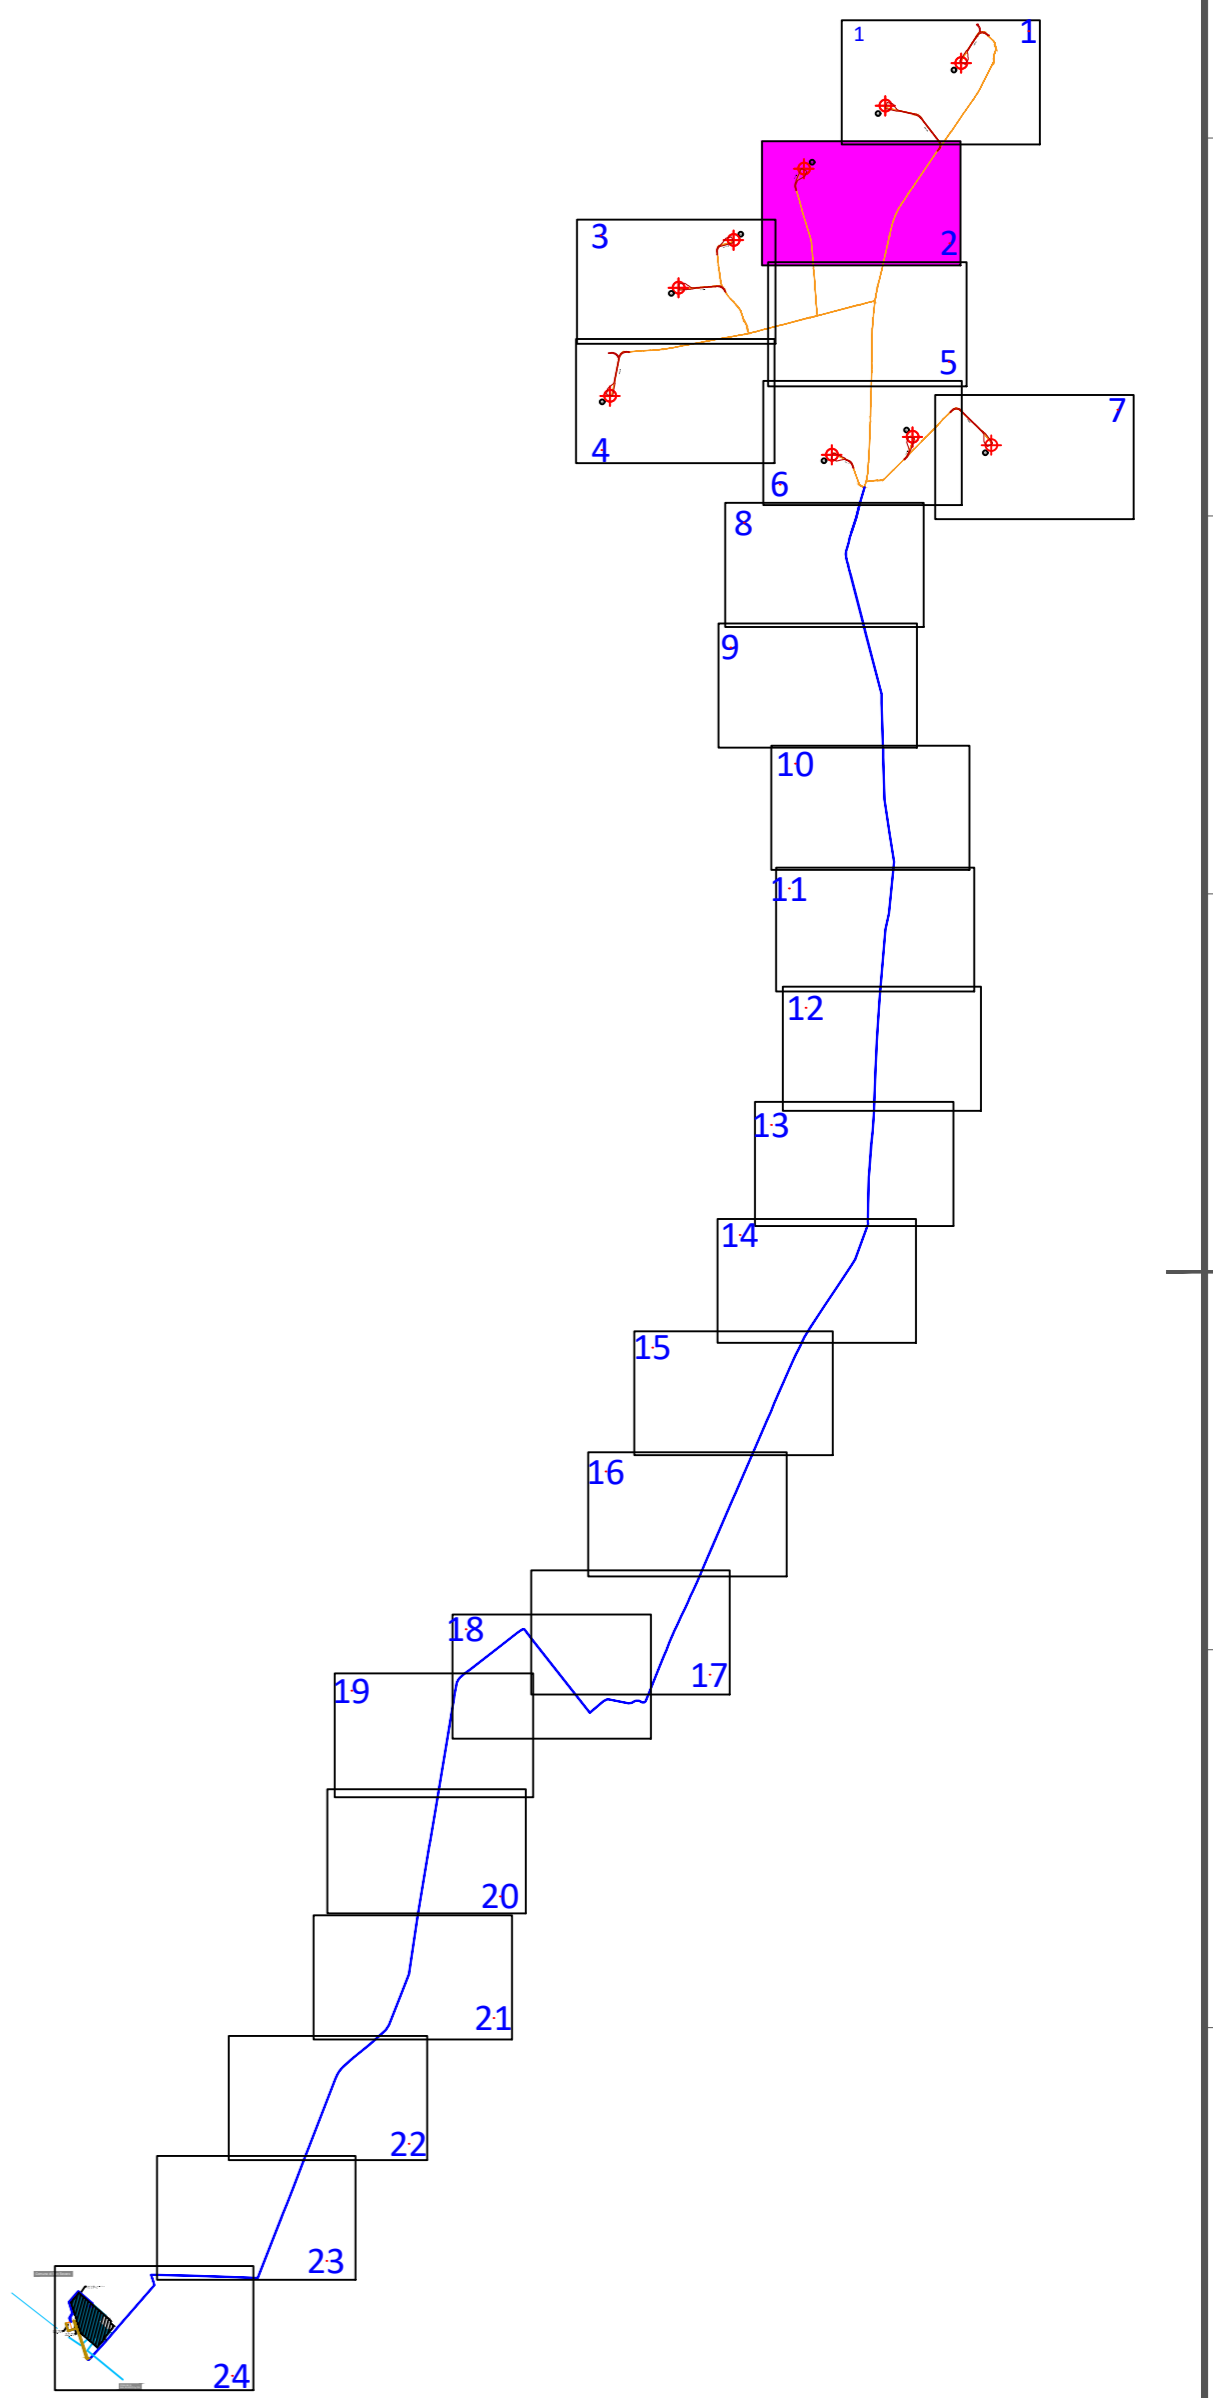

- Diritto di superficie
- Servitù di Sorvolo
- servitù passo
- Servitù di Elettrodotto
- Occ. Temporanea
- Elettrodotto su viabilità esistente

D																			
C																			
B																			
A	GENNAIO 2022	MC	MC	FS															
EDIC.	DATE	DRAWN	CHECKED	REVISED-EDPR															

PRIMA EMISSIONE
MODIFICATION

DATE	SCALE 1:4000
01/22	DRAWN
01/22	CHECKED
01/22	REVISED-EDPR



WIND FARM "PALOMBINO"

Ing. Michele R.G. Curtotti	
CAD Vers.:	Page Vers.: A2
Name collection:	Page:
General Layouts	Cont:
CAD N°:	

3




COMUNE DI APRICENA Fg.71

COMUNE DI APRICENA Fg.70

A5

A4

- Diritto di superficie
- Servitù di Sorvolo
- servitù passo
- Servitù di Elettrodotta
- Occ. Temporanea
- Elettrodotta su viabilità esistente

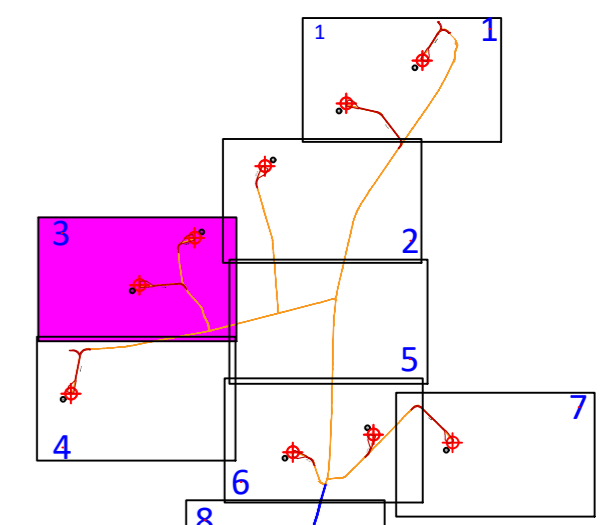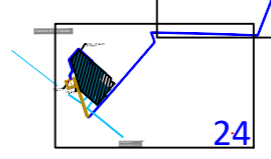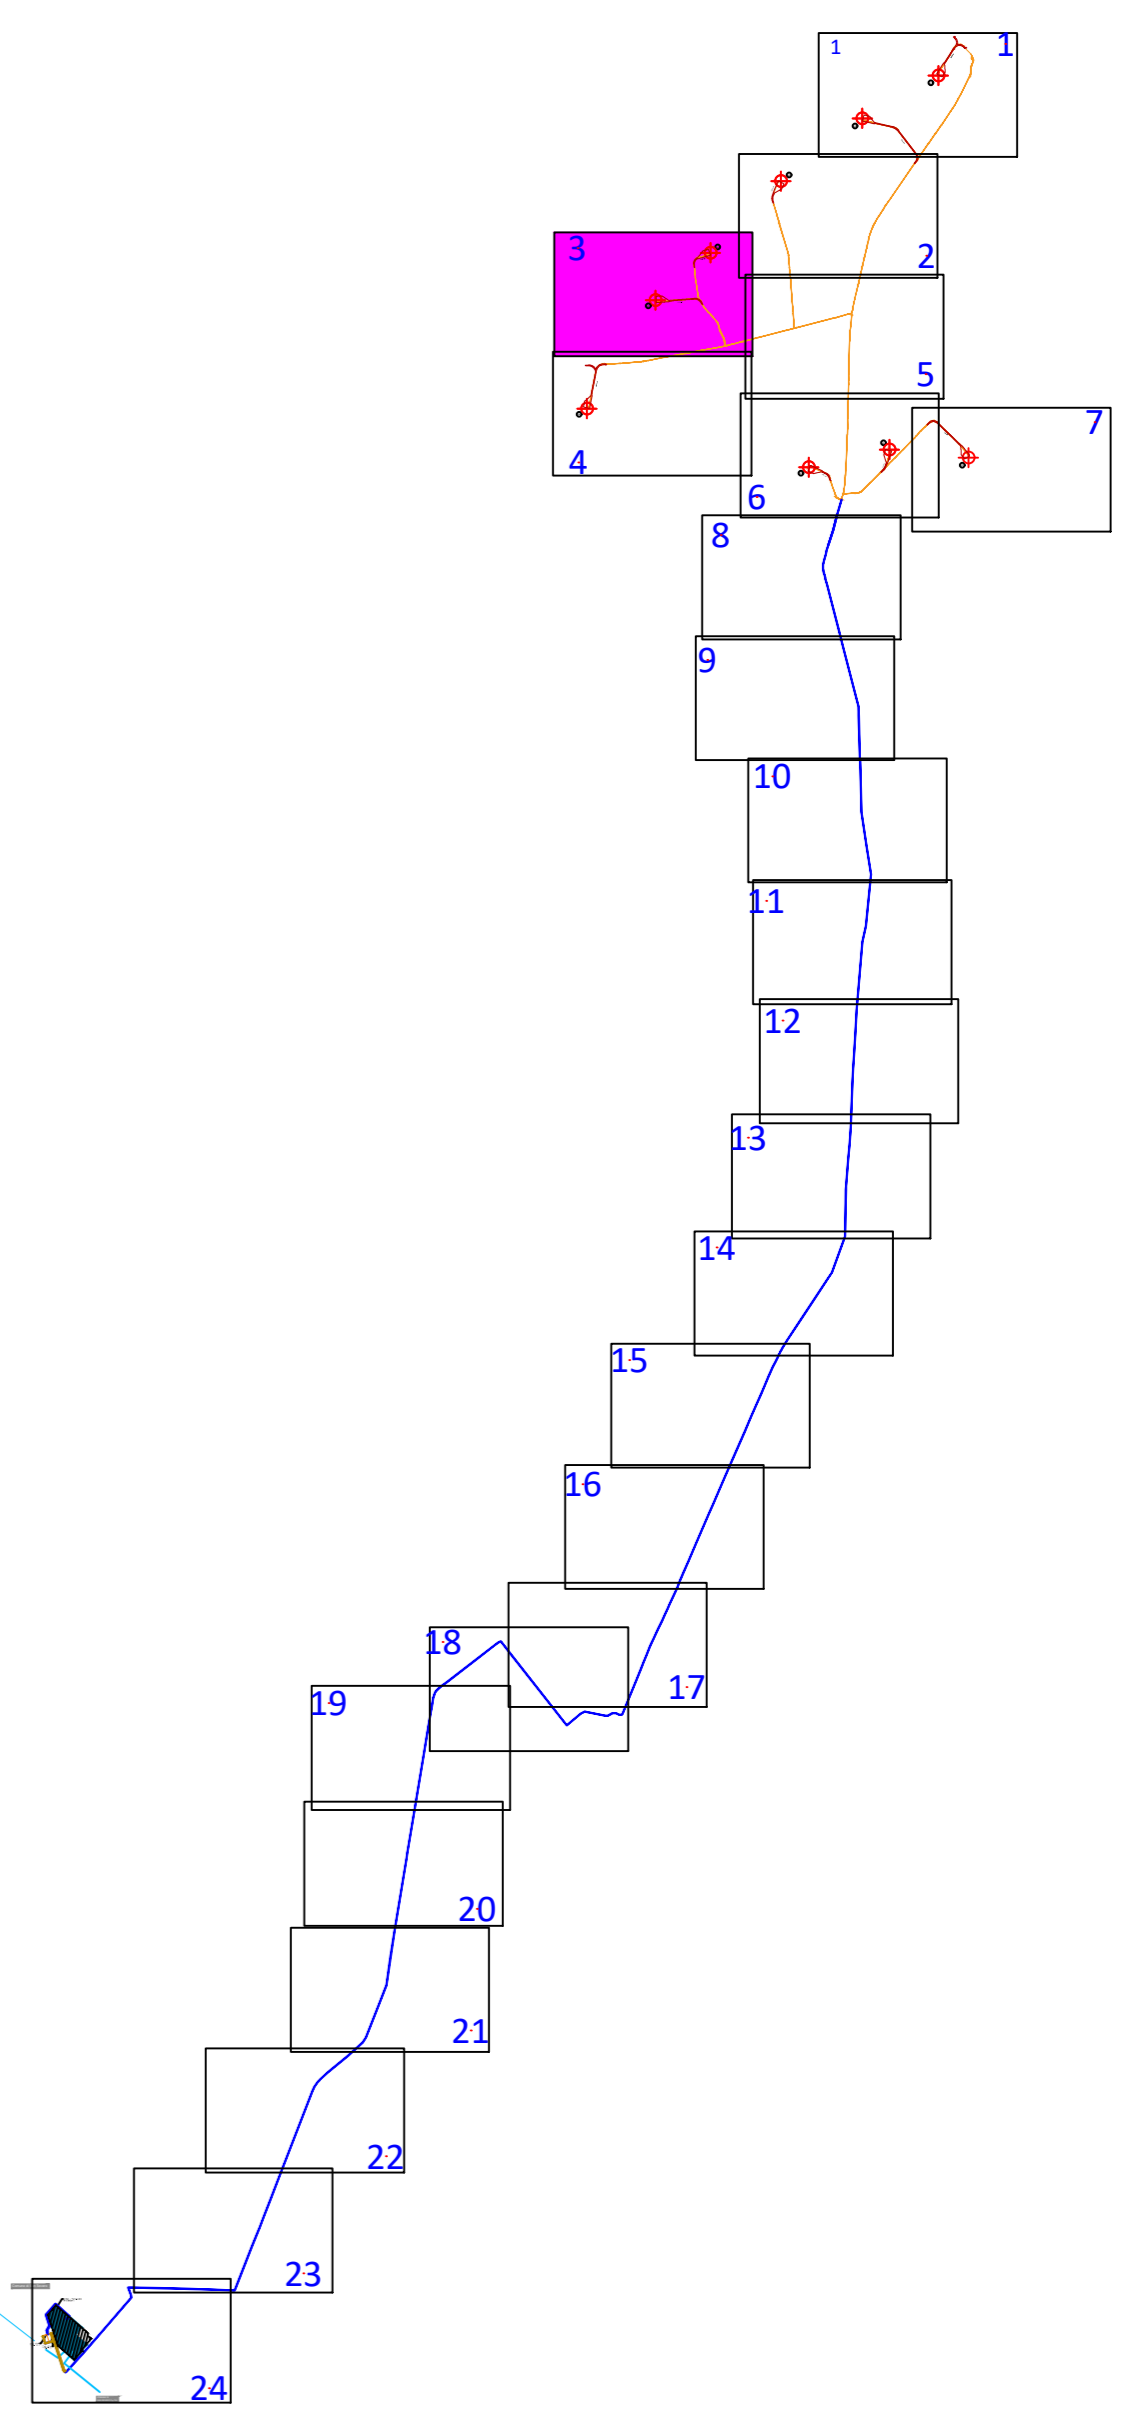



D																						
C																						
B																						
A	GENNAIO 2022	MC	MC	FS																		
EDIC.	DATE	DRAWN	CHECKED	REVISED-EDPR																		

PRIMA EMISSIONE
MODIFICATION

DATE	SCALE 1:4000
01/22	DRAWN
01/22	CHECKED
01/22	REVISED-EDPR



Ing. Michele R.G. Curtotti	
CAD Vers.:	Page Vers.: A2
Name collection:	Page:
General Layouts	Cont:
CAD N°:	

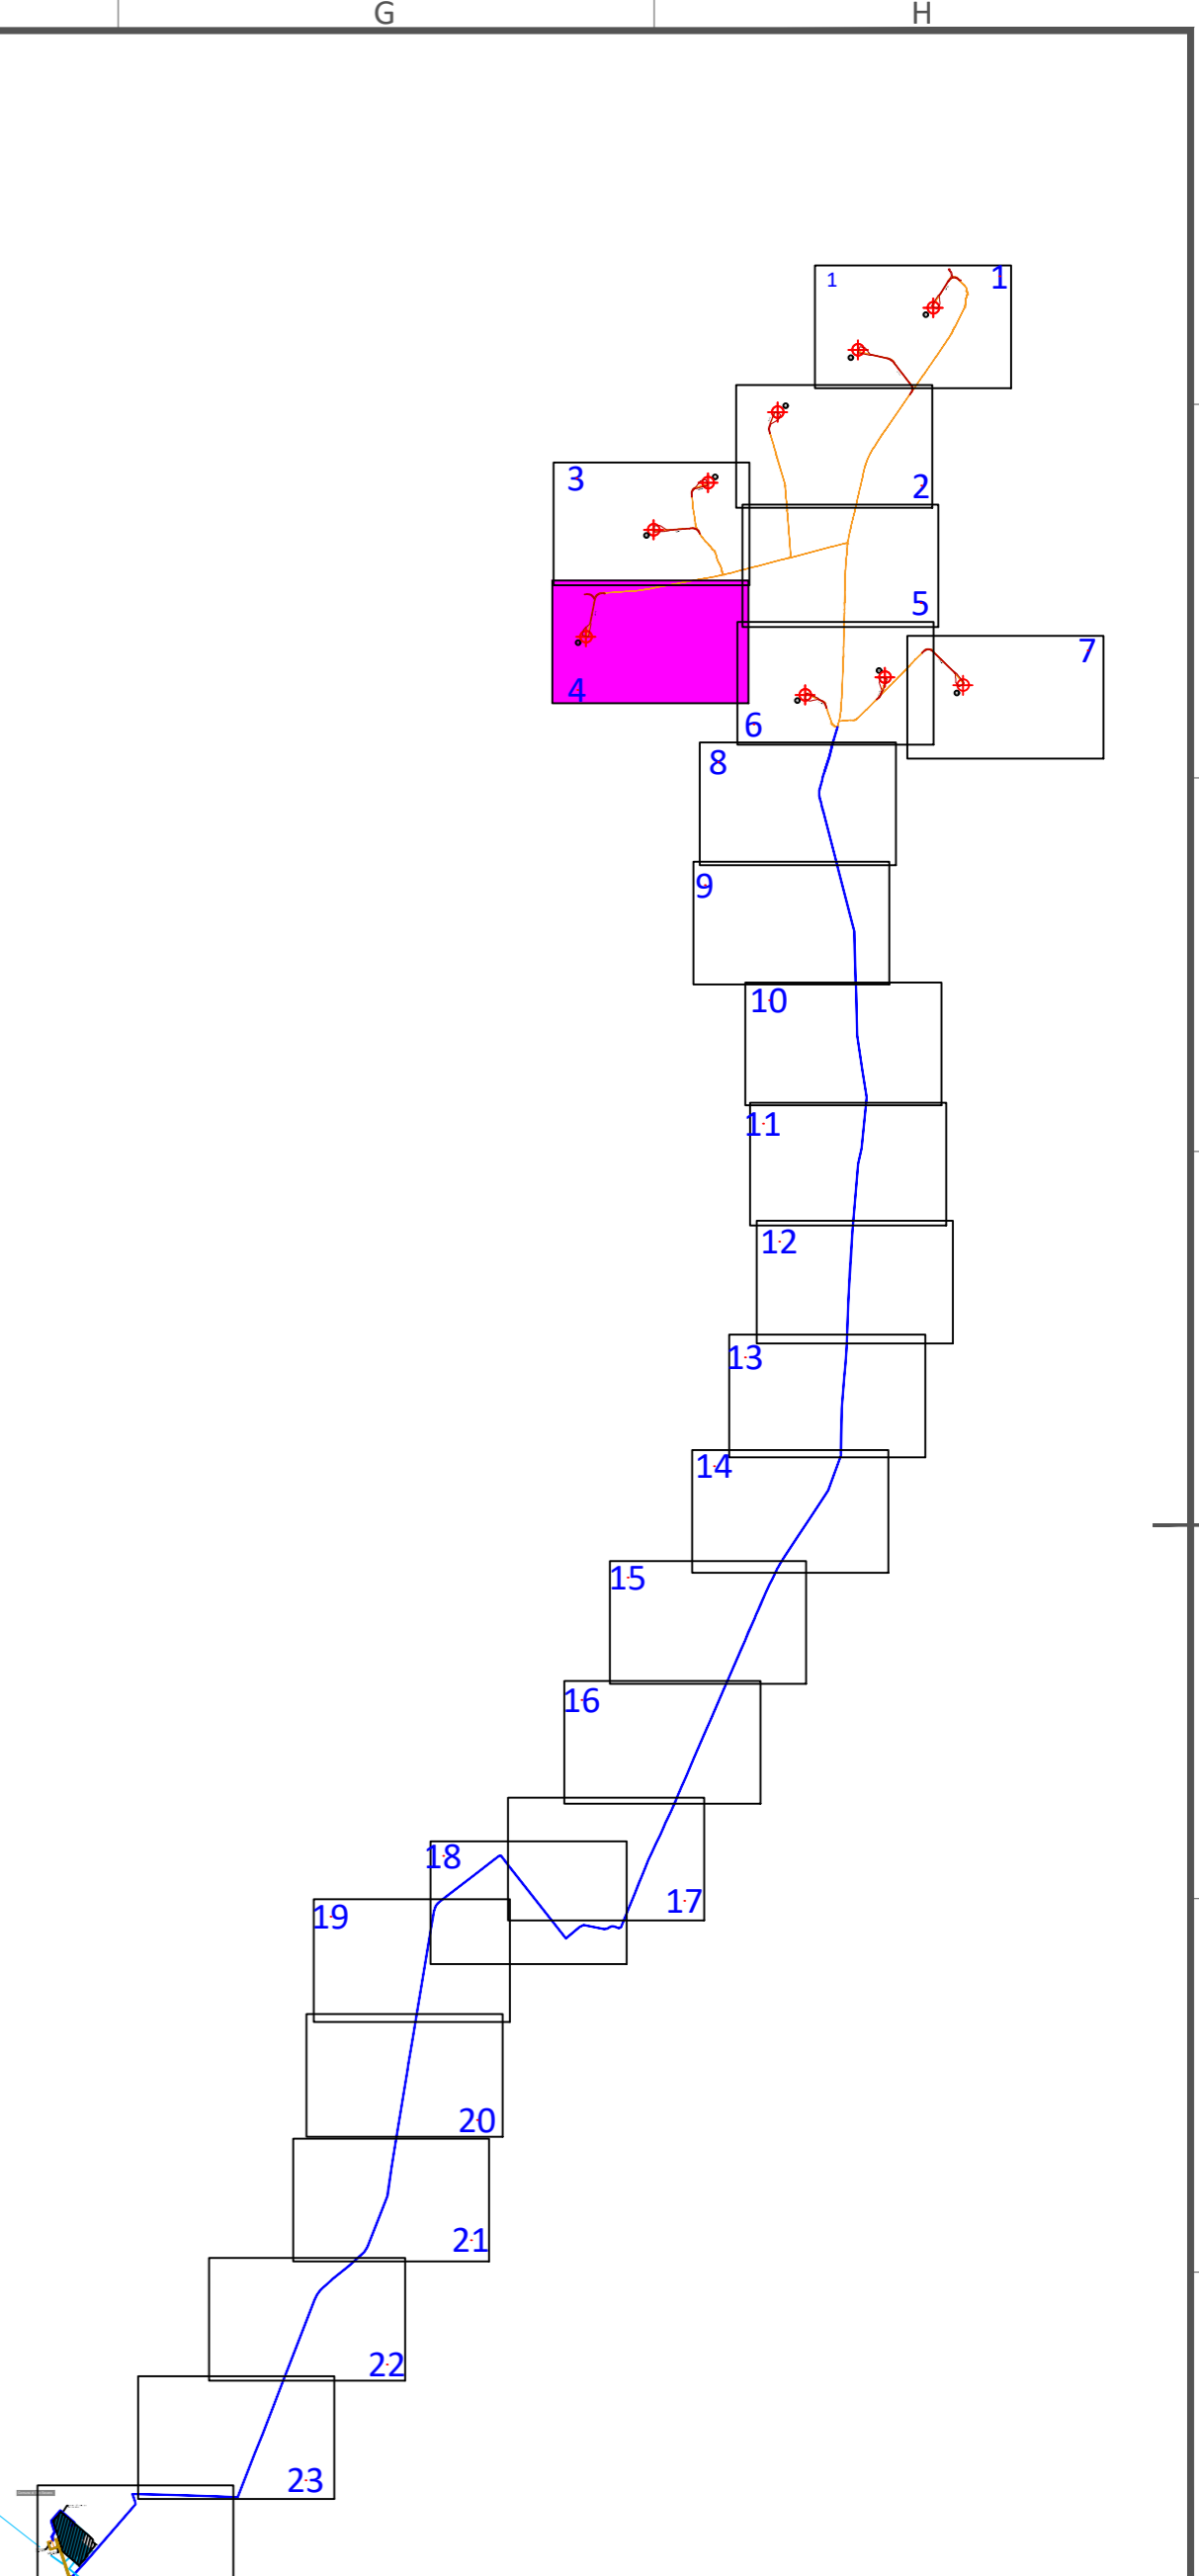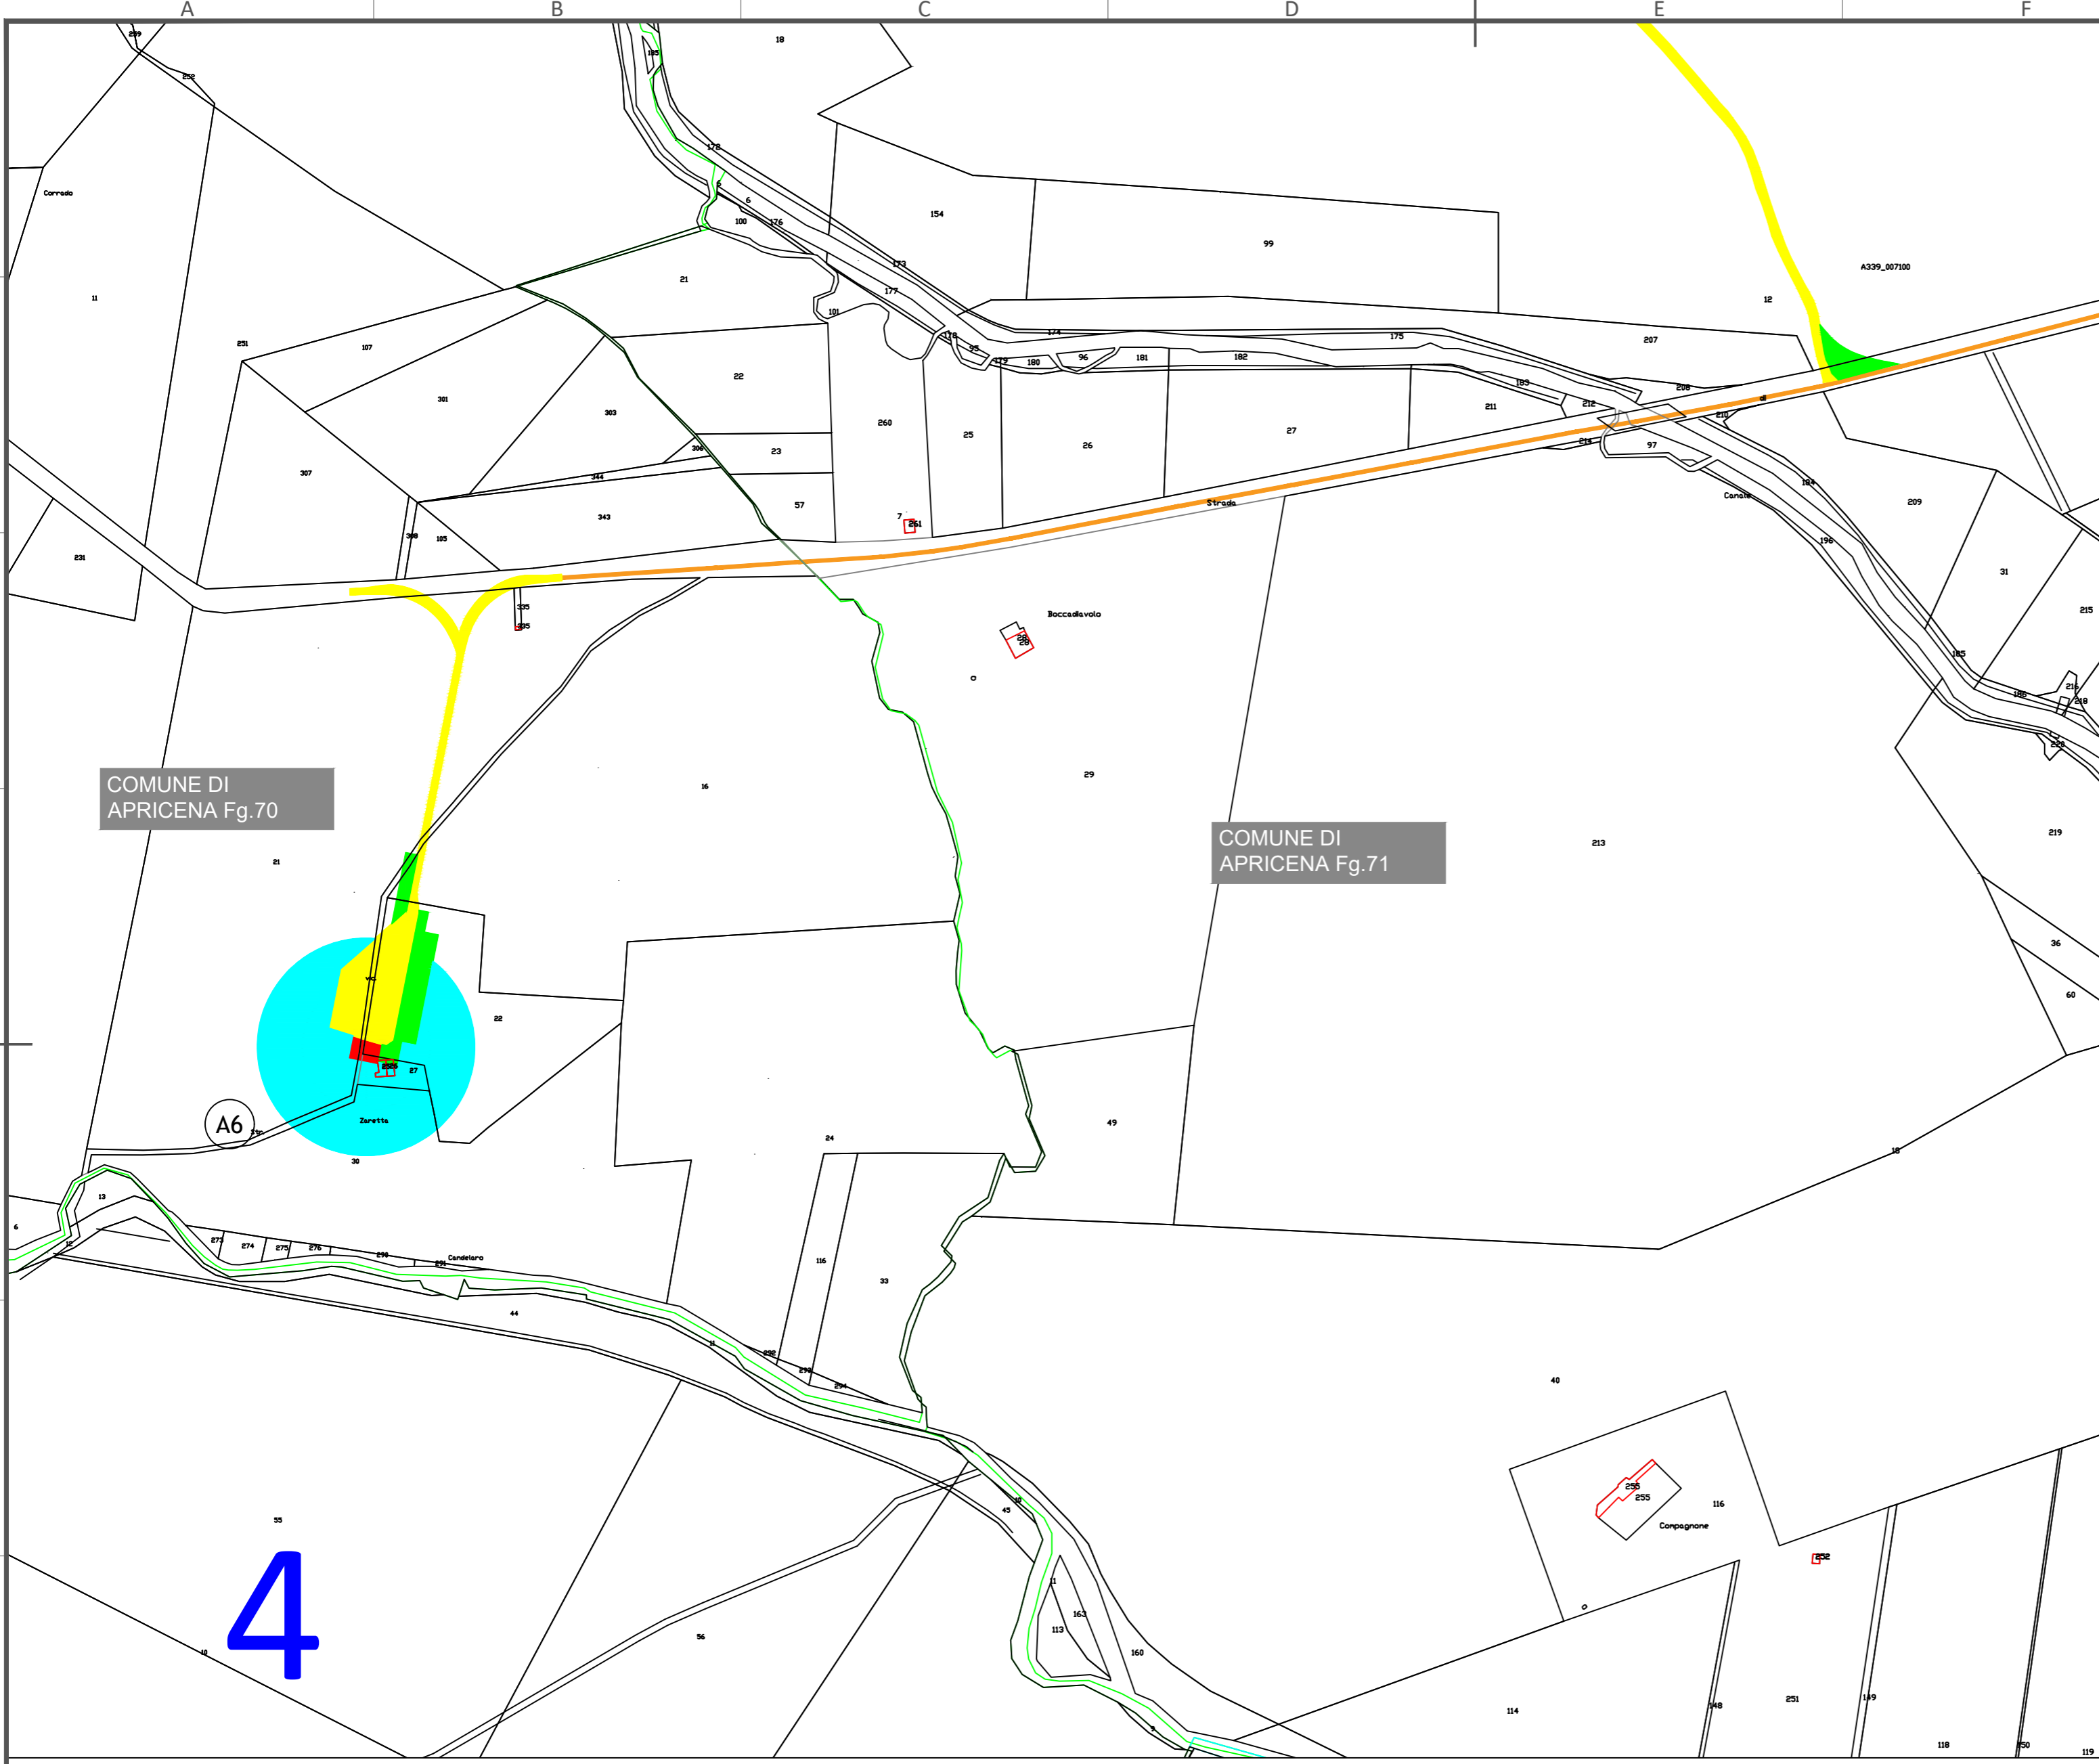

- Diritto di superficie
- Servitù di Sorvolo
- servitù passo
- Servitù di Elettrodotta
- Occ. Temporanea
- Elettrodotta su viabilità esistente

D						DATE	SCALE 1:4000
C						01/22	DRAWN
B						01/22	CHECKED
A	GENNAIO 2022	MC	MC	FS		01/22	REVISED-EDPR
EDIC.	DATE	DRAWN	CHECKED	REVISED-EDPR	PRIMA EMISSIONE		
A					MODIFICATION		

WIND FARM "PALOMBINO"	



Ing. Michele R.G. Curtotti

CAD Vers.: Page Vers.: A2

Name collection: Page:

General Layouts Cont:

CAD N°:

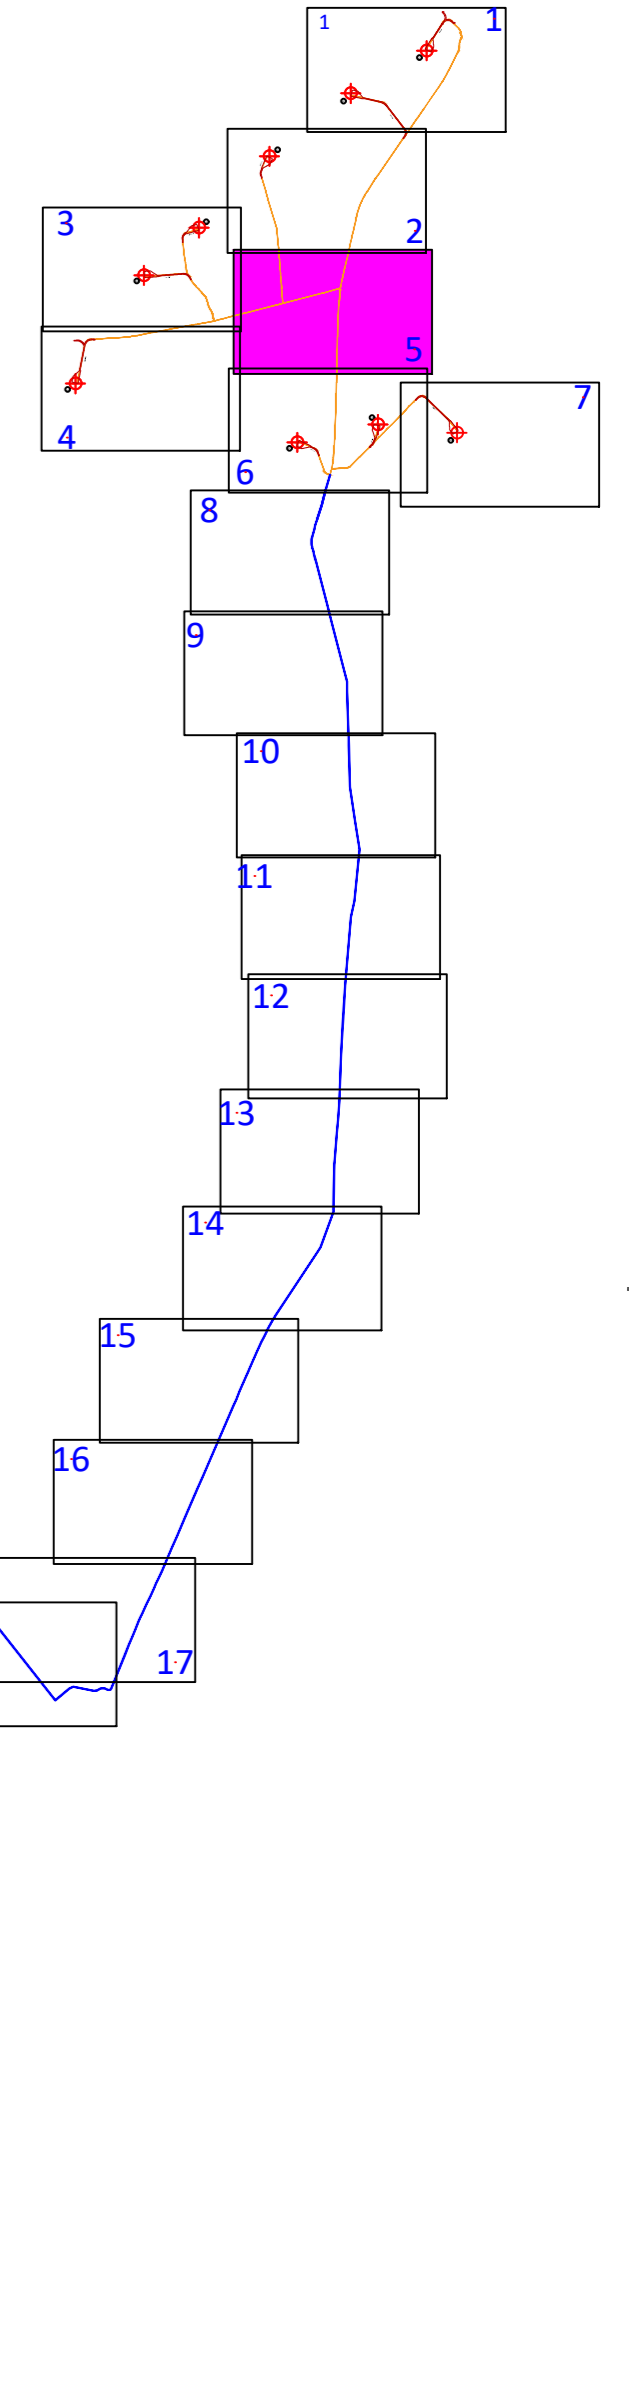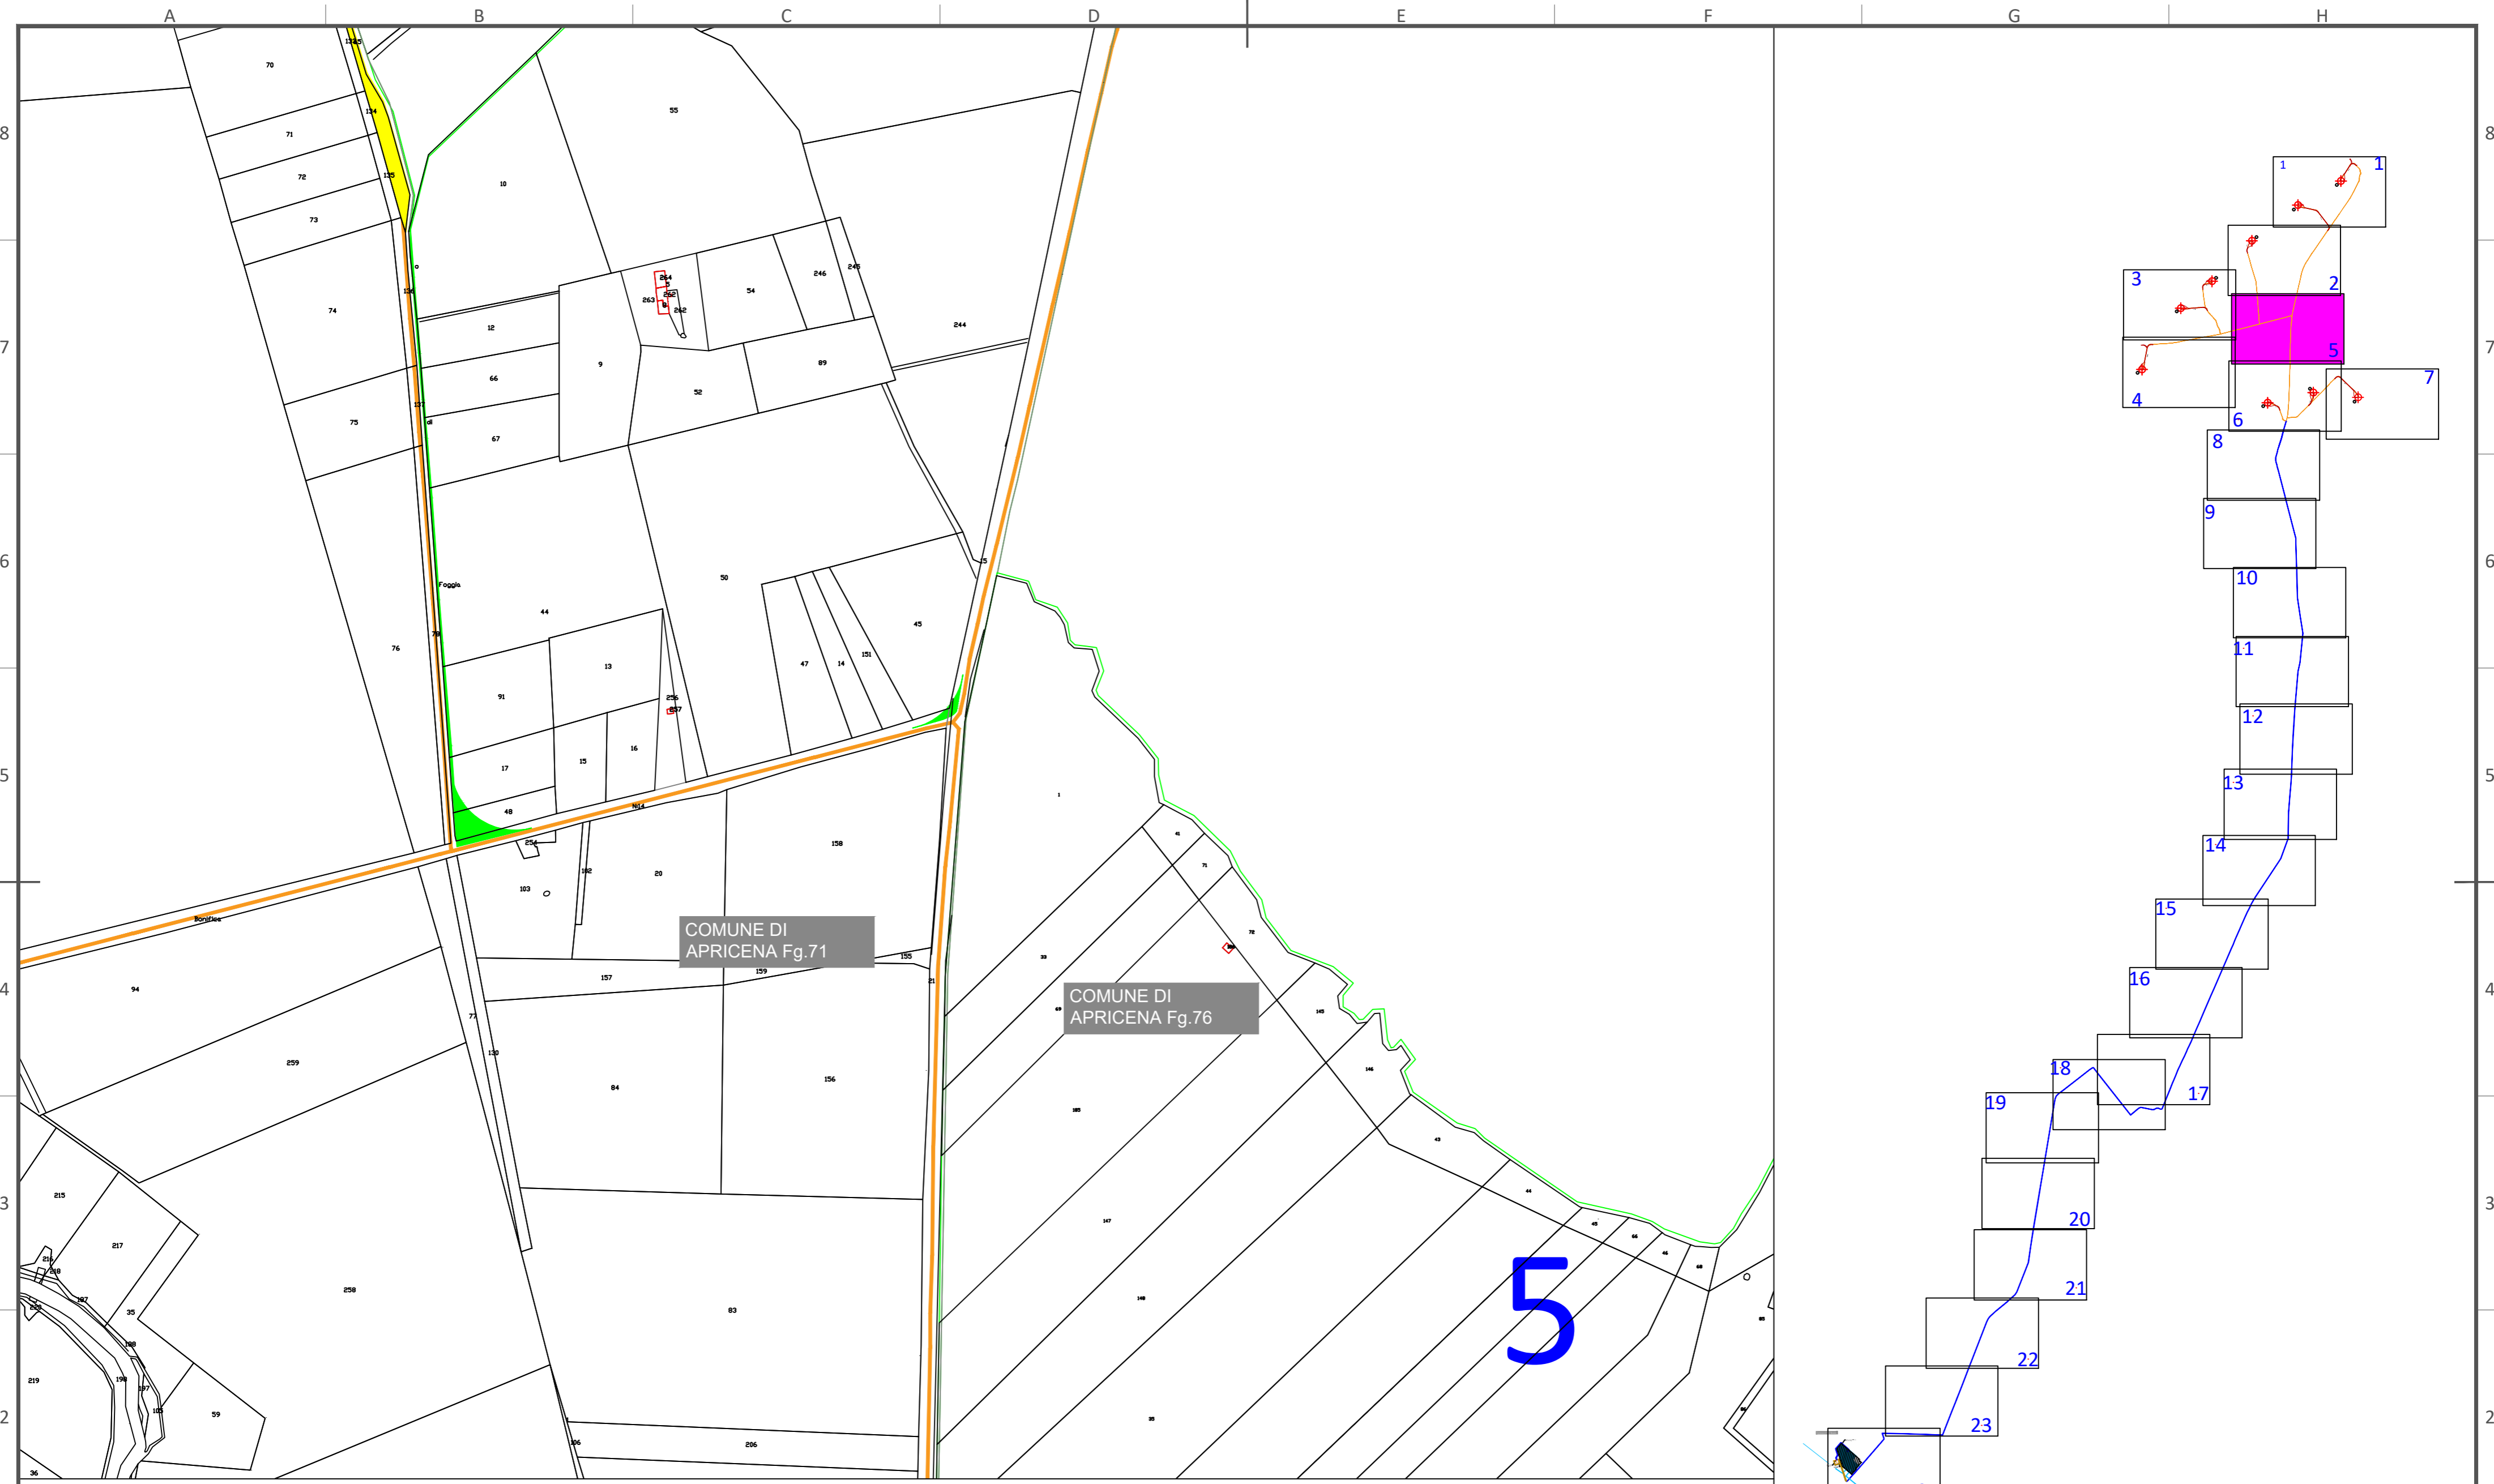



- Diritto di superficie
- Servitù di Sorvolo
- servitù passo
- Servitù di Elettrodotta
- Occ. Temporanea
- Elettrodotta su viabilità esistente

D																				
C																				
B																				
A	GENNAIO 2022	MC	MC	FS																
EDIC.	DATE	DRAWN	CHECKED	REVISED-EDPR																
PRIMA EMISSIONE										MODIFICATION										

DATE	SCALE 1:4000
01/22	DRAWN
01/22	CHECKED
01/22	REVISED-EDPR

WIND FARM "PALOMBINO"

Ing. Michele R.G. Curtotti	
CAD Vers.:	Page Vers.: A2
Name collection:	Page:
General Layouts	Cont:
CAD N°:	

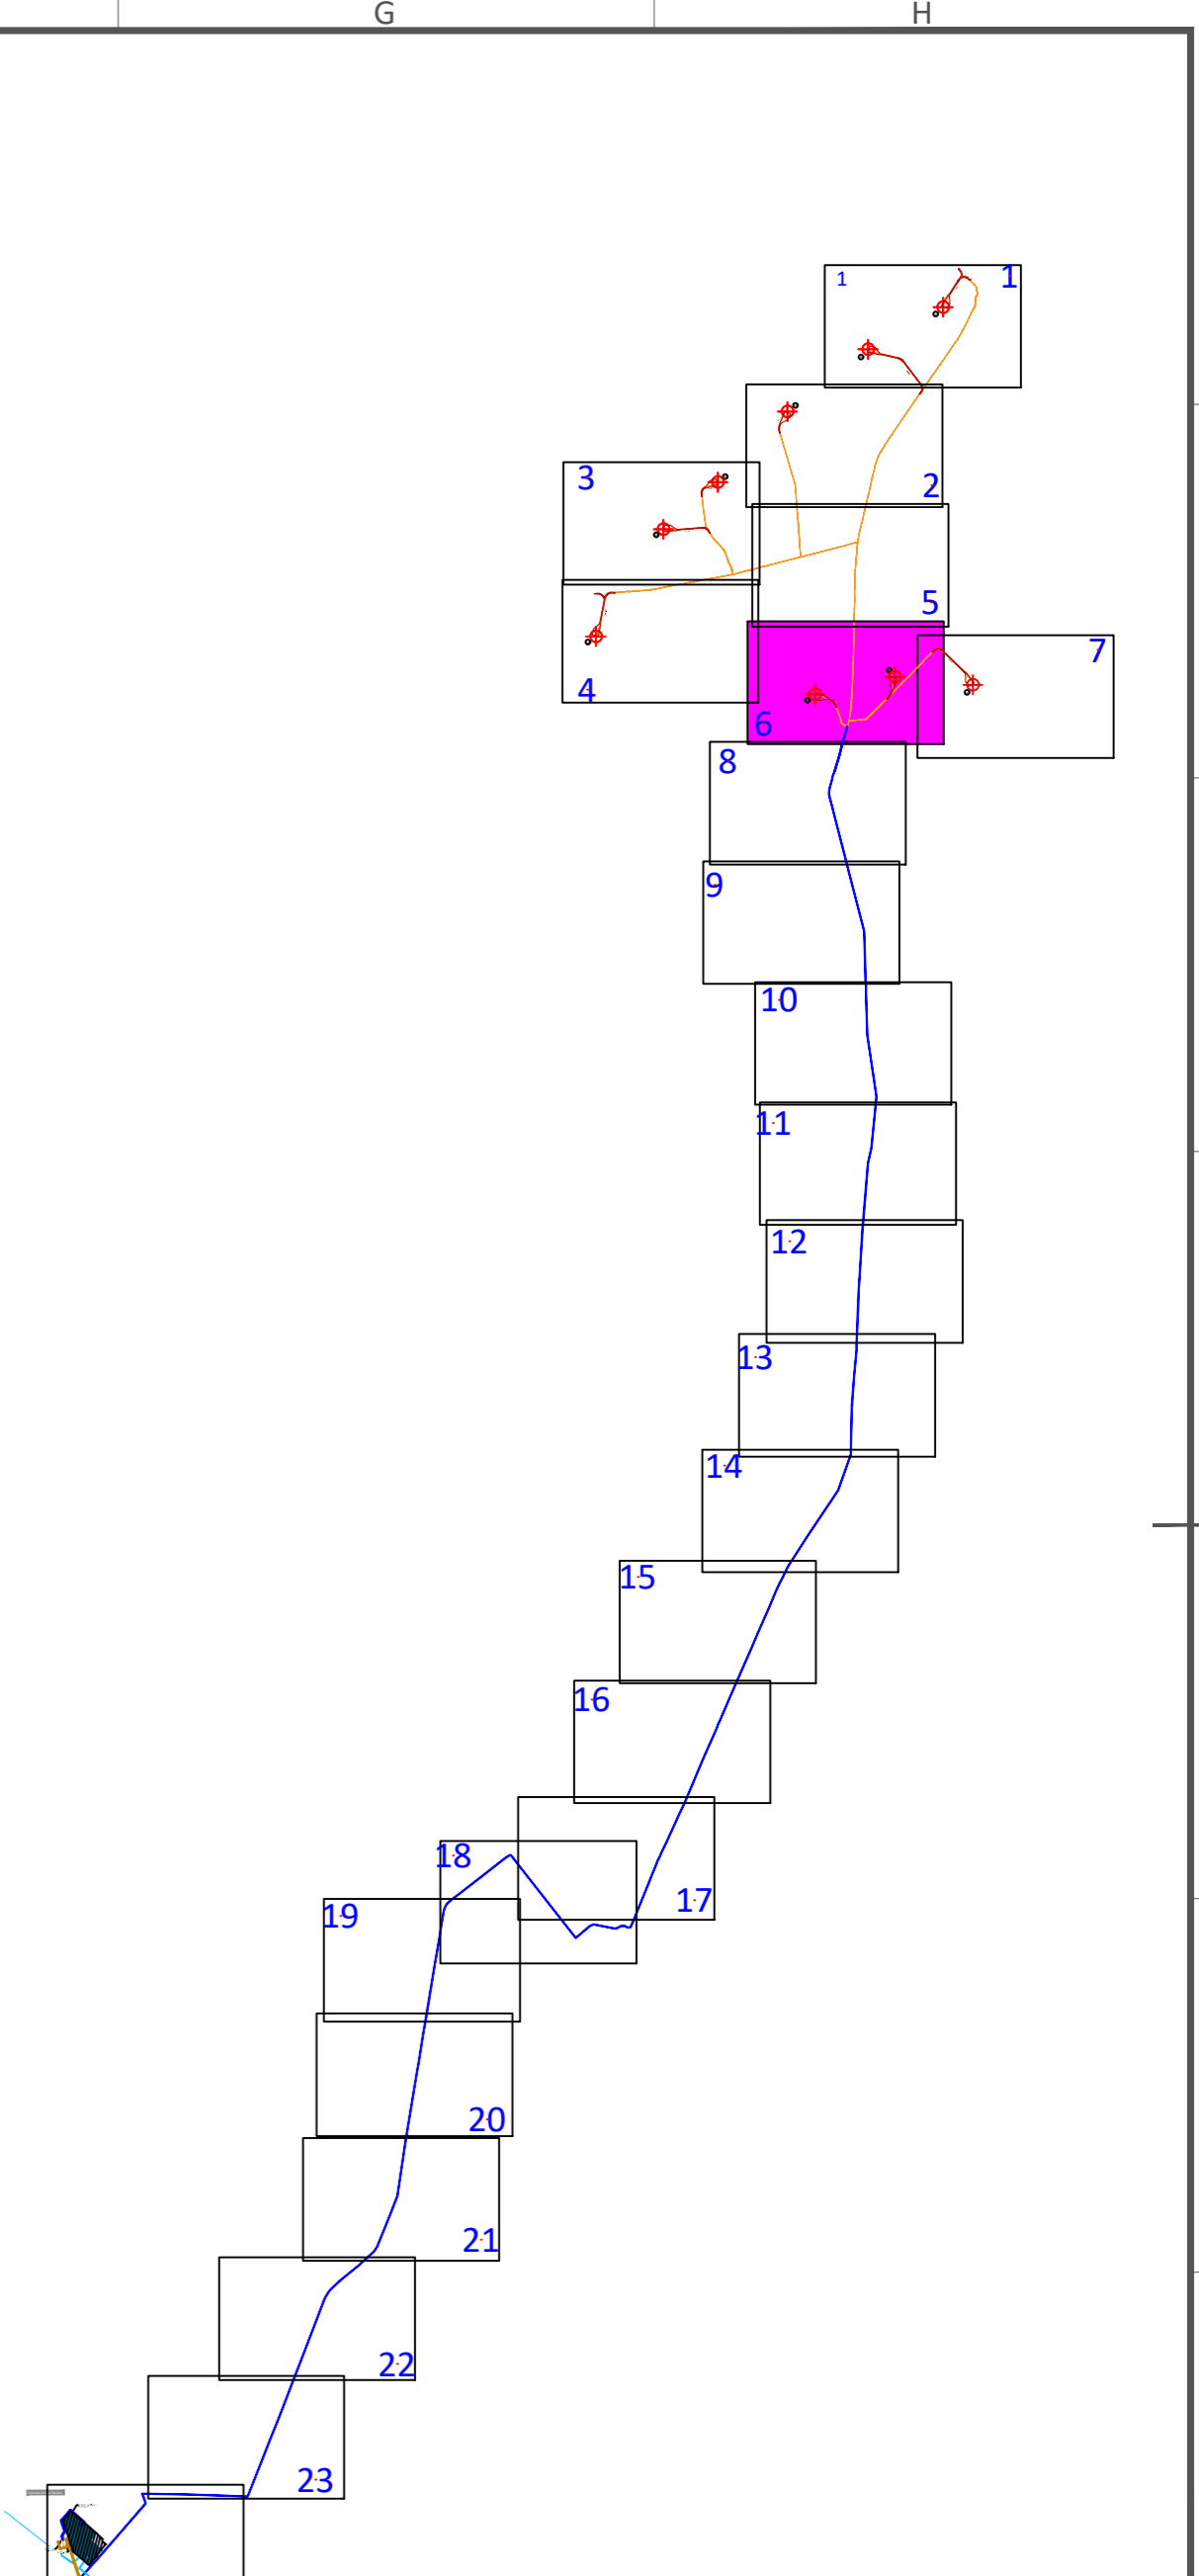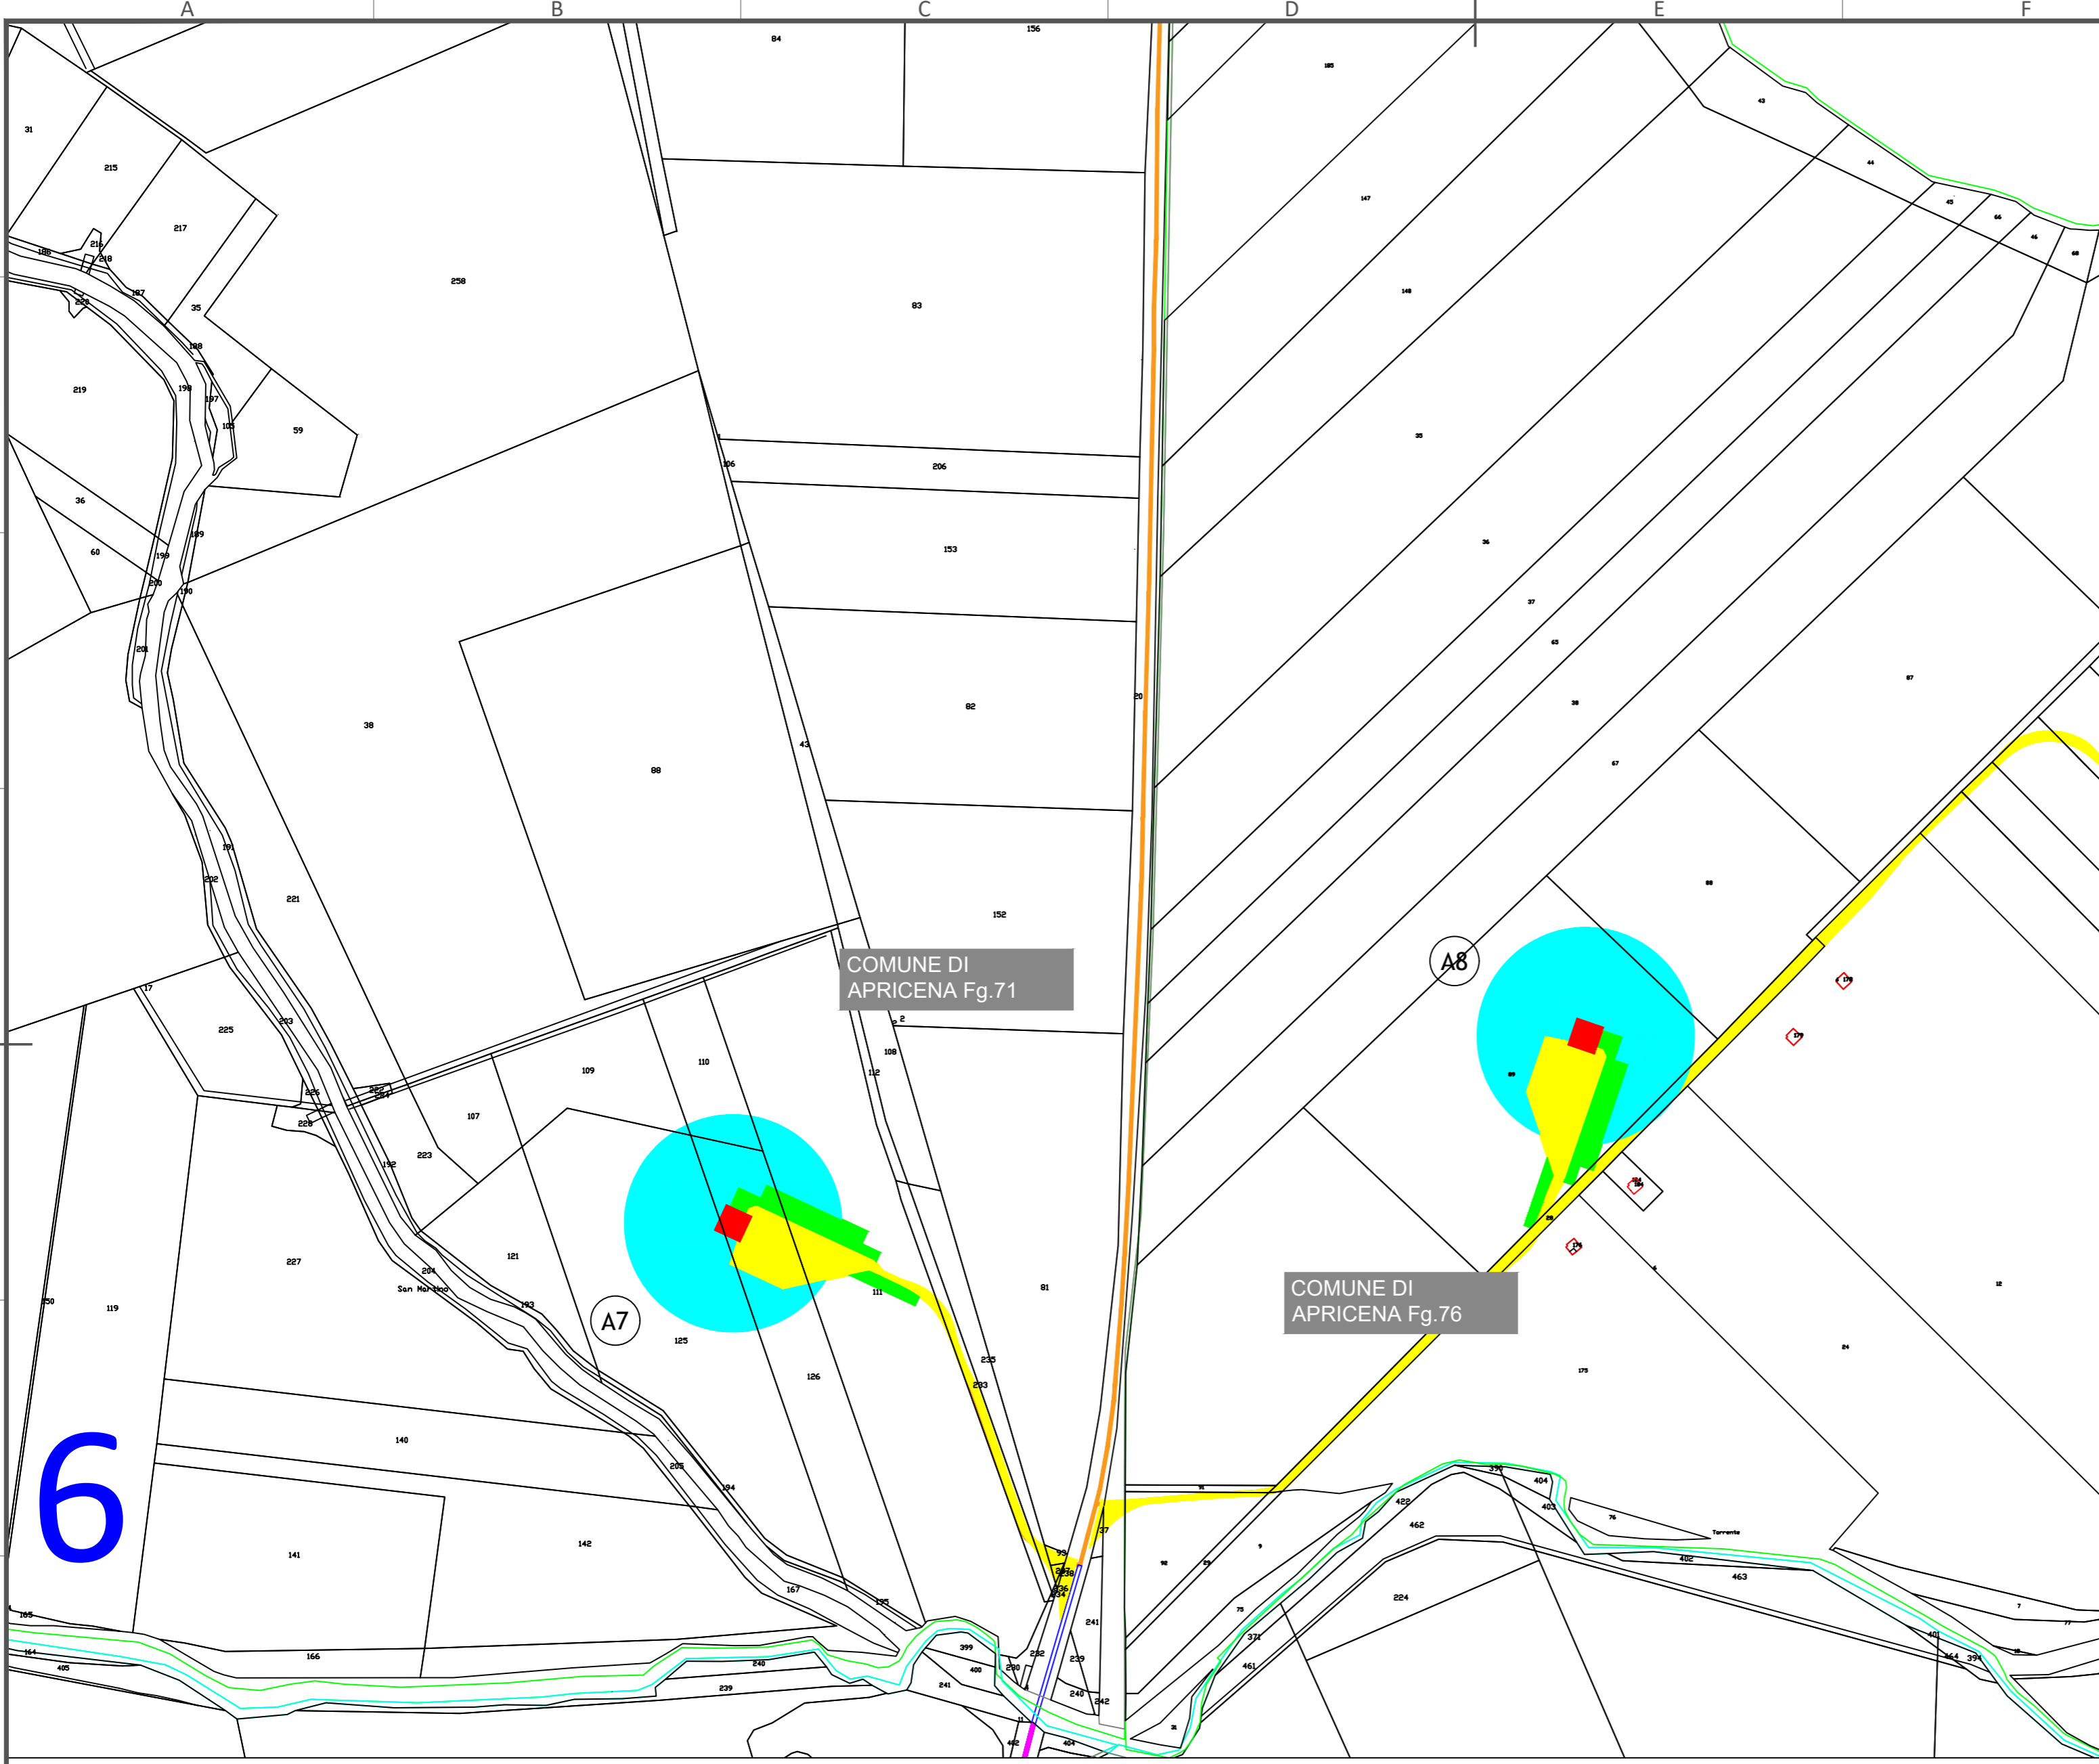

- Diritto di superficie
- Servitù di Sorvolo
- servitù passo
- Servitù di Elettrodotto
- Occ. Temporanea
- Elettrodotto su viabilità esistente

COMUNE DI APRICENA Fg.71

COMUNE DI APRICENA Fg.76

6

D					DATE	SCALE 1:4000
C					01/22	DRAWN
B					01/22	CHECKED
A	GENNAIO 2022	MC	MC	FS	01/22	REVISED-EDPR
EDIC.	DATE	DRAWN	CHECKED	REVISED-EDPR		
A	B	C	D	E	F	G

DATE	SCALE 1:4000
01/22	DRAWN
01/22	CHECKED
01/22	REVISED-EDPR

edp renewables
WIND FARM "PALOMBINO"

Ing. Michele R.G. Curtotti	
CAD Vers.:	Page Vers.: A2
Name collection:	Page:
General Layouts	Cont:
CAD N°:	

PRIMA EMISSIONE
MODIFICATION


7

COMUNE DI
APRICENA Fg.76

COMUNE DI
SAN SEVERO Fg.47

A9

- Diritto di superficie
- Servitù di Sorvolo
- servitù passo
- Servitù di Elettrodotta
- Occ. Temporanea


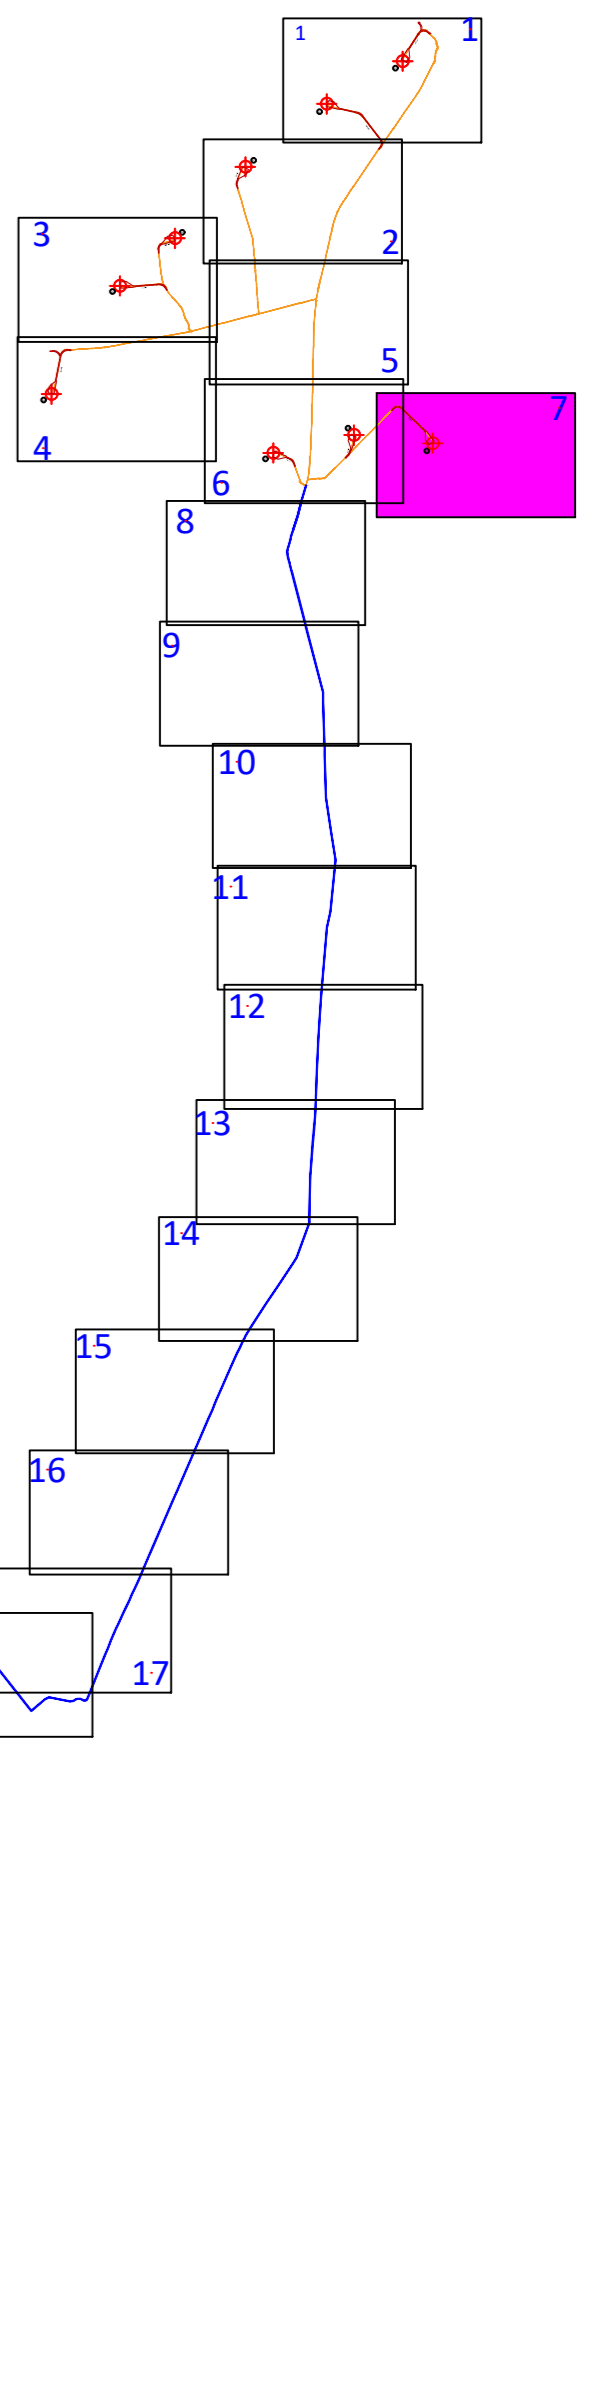


D										
C										
B										
A	GENNAIO 2022	MC	MC	FS						
EDIC.	DATE	DRAWN	CHECKED	REVISED-EDPR						
PRIMA EMISSIONE										DATE
MODIFICATION										SCALE 1:4000
										01/22
										DRAWN
										01/22
										CHECKED
										01/22
										REVISED-EDPR

WIND FARM "PALOMBINO"

Ing. Michele R.G. Curtotti

CAD Vers.:	Page Vers.: A2
Name collection:	Page:
General Layouts	Cont:
CAD N°:	

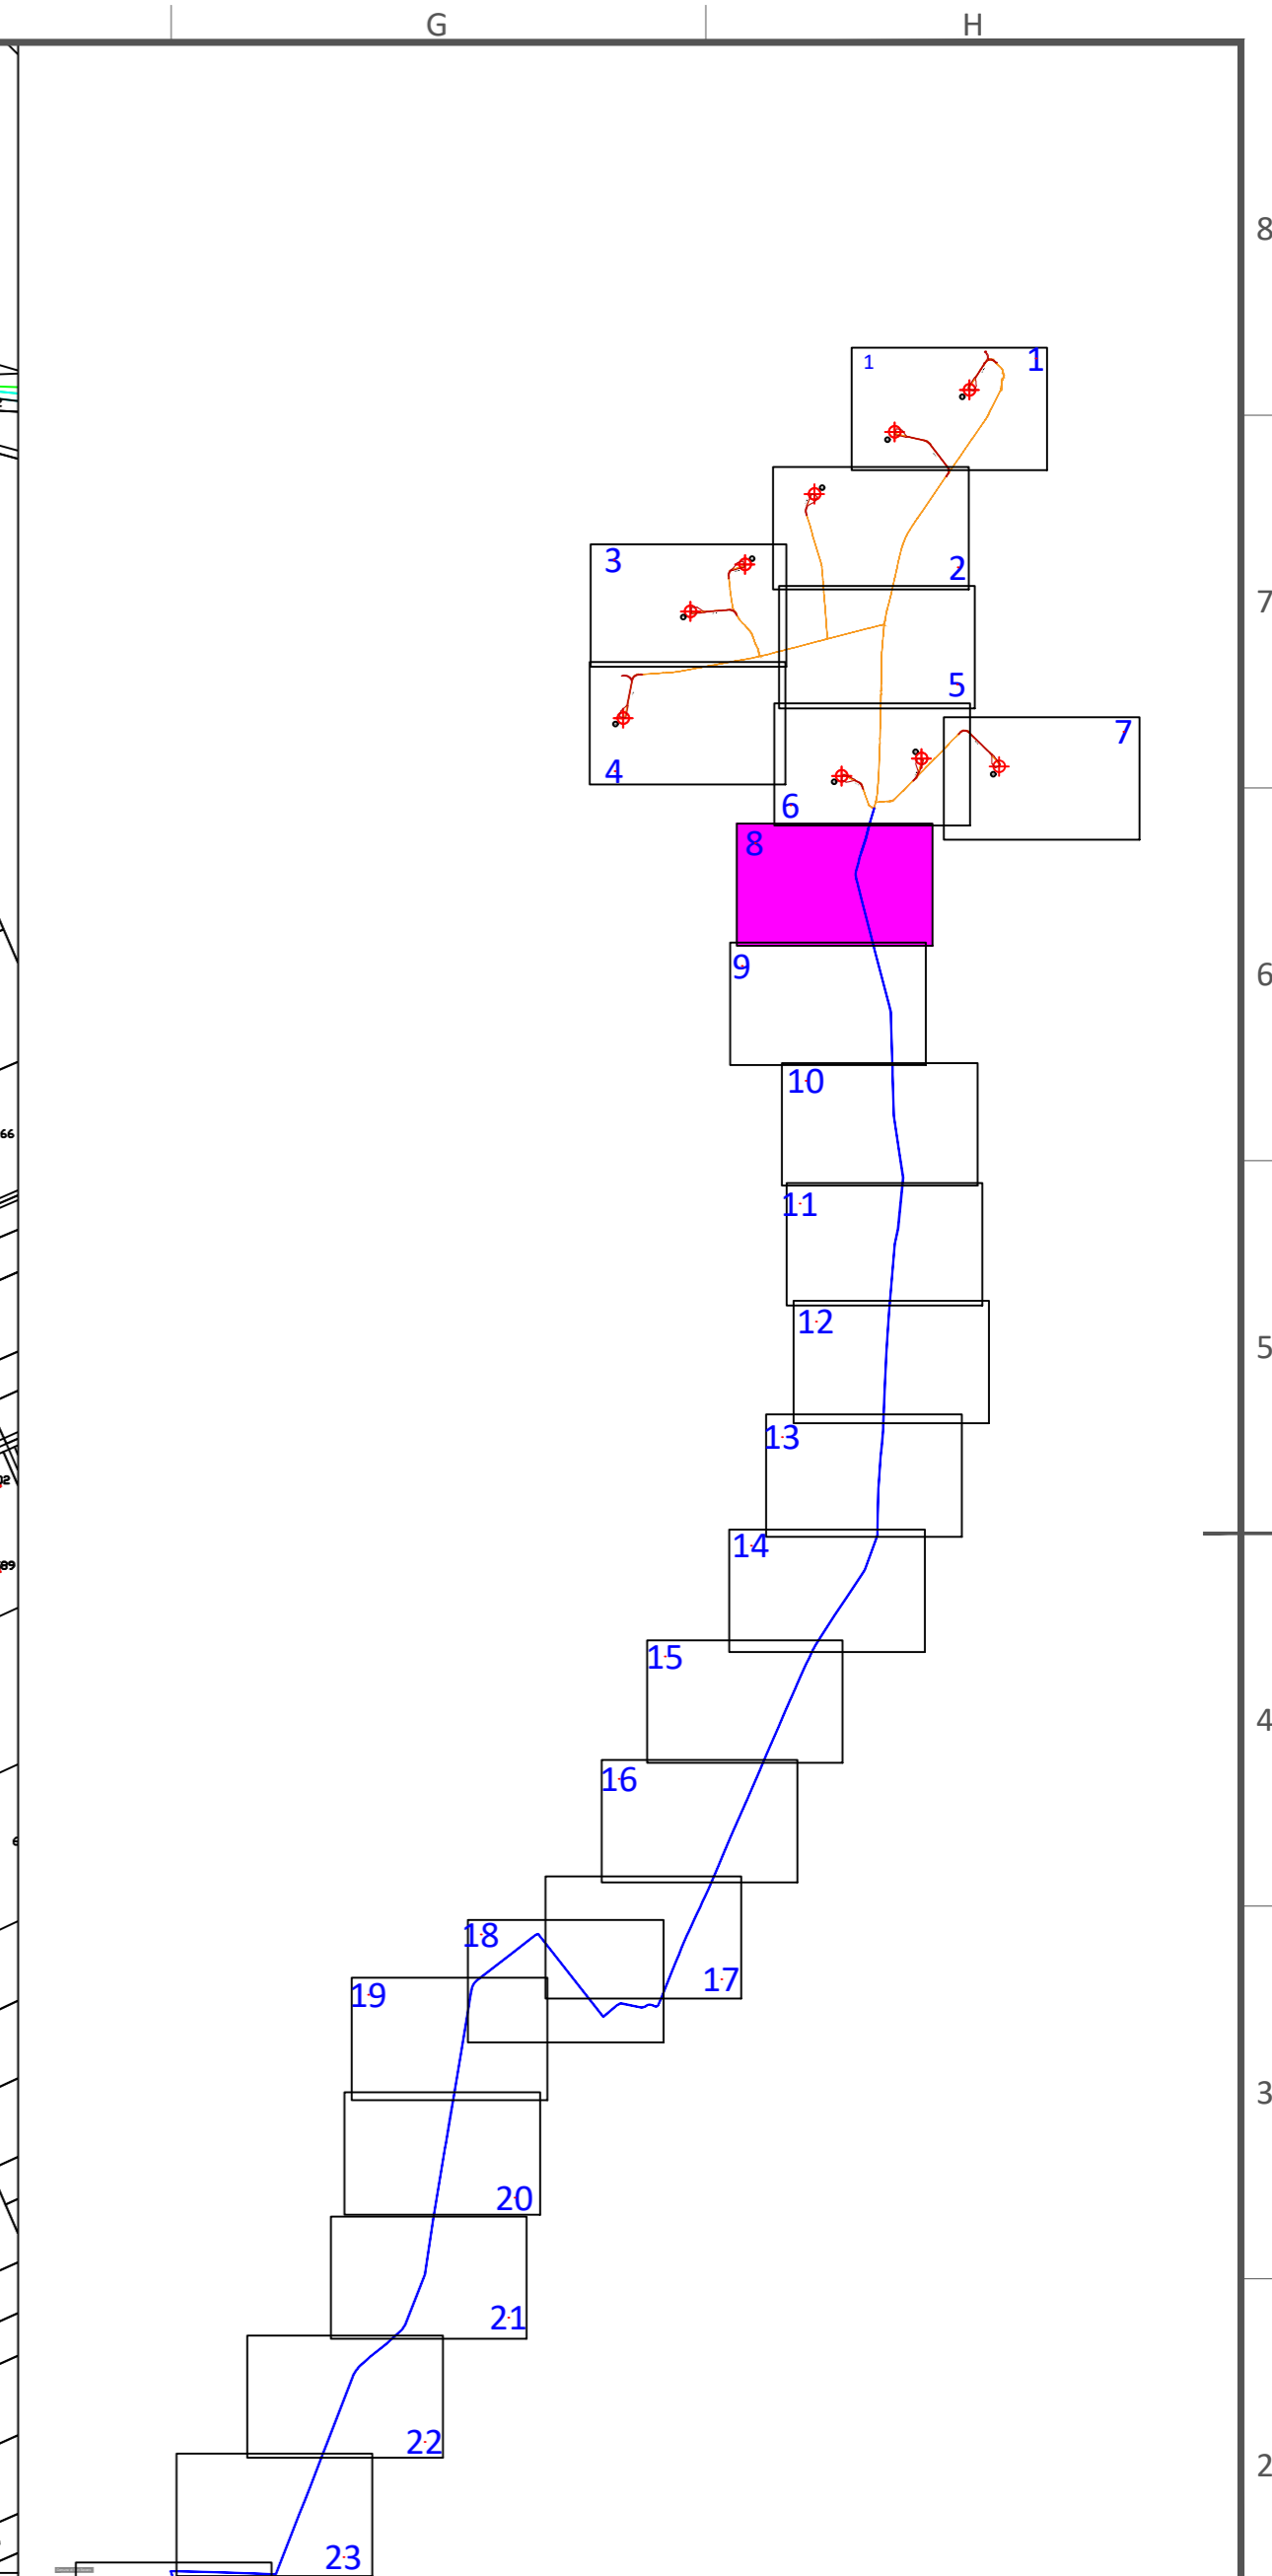
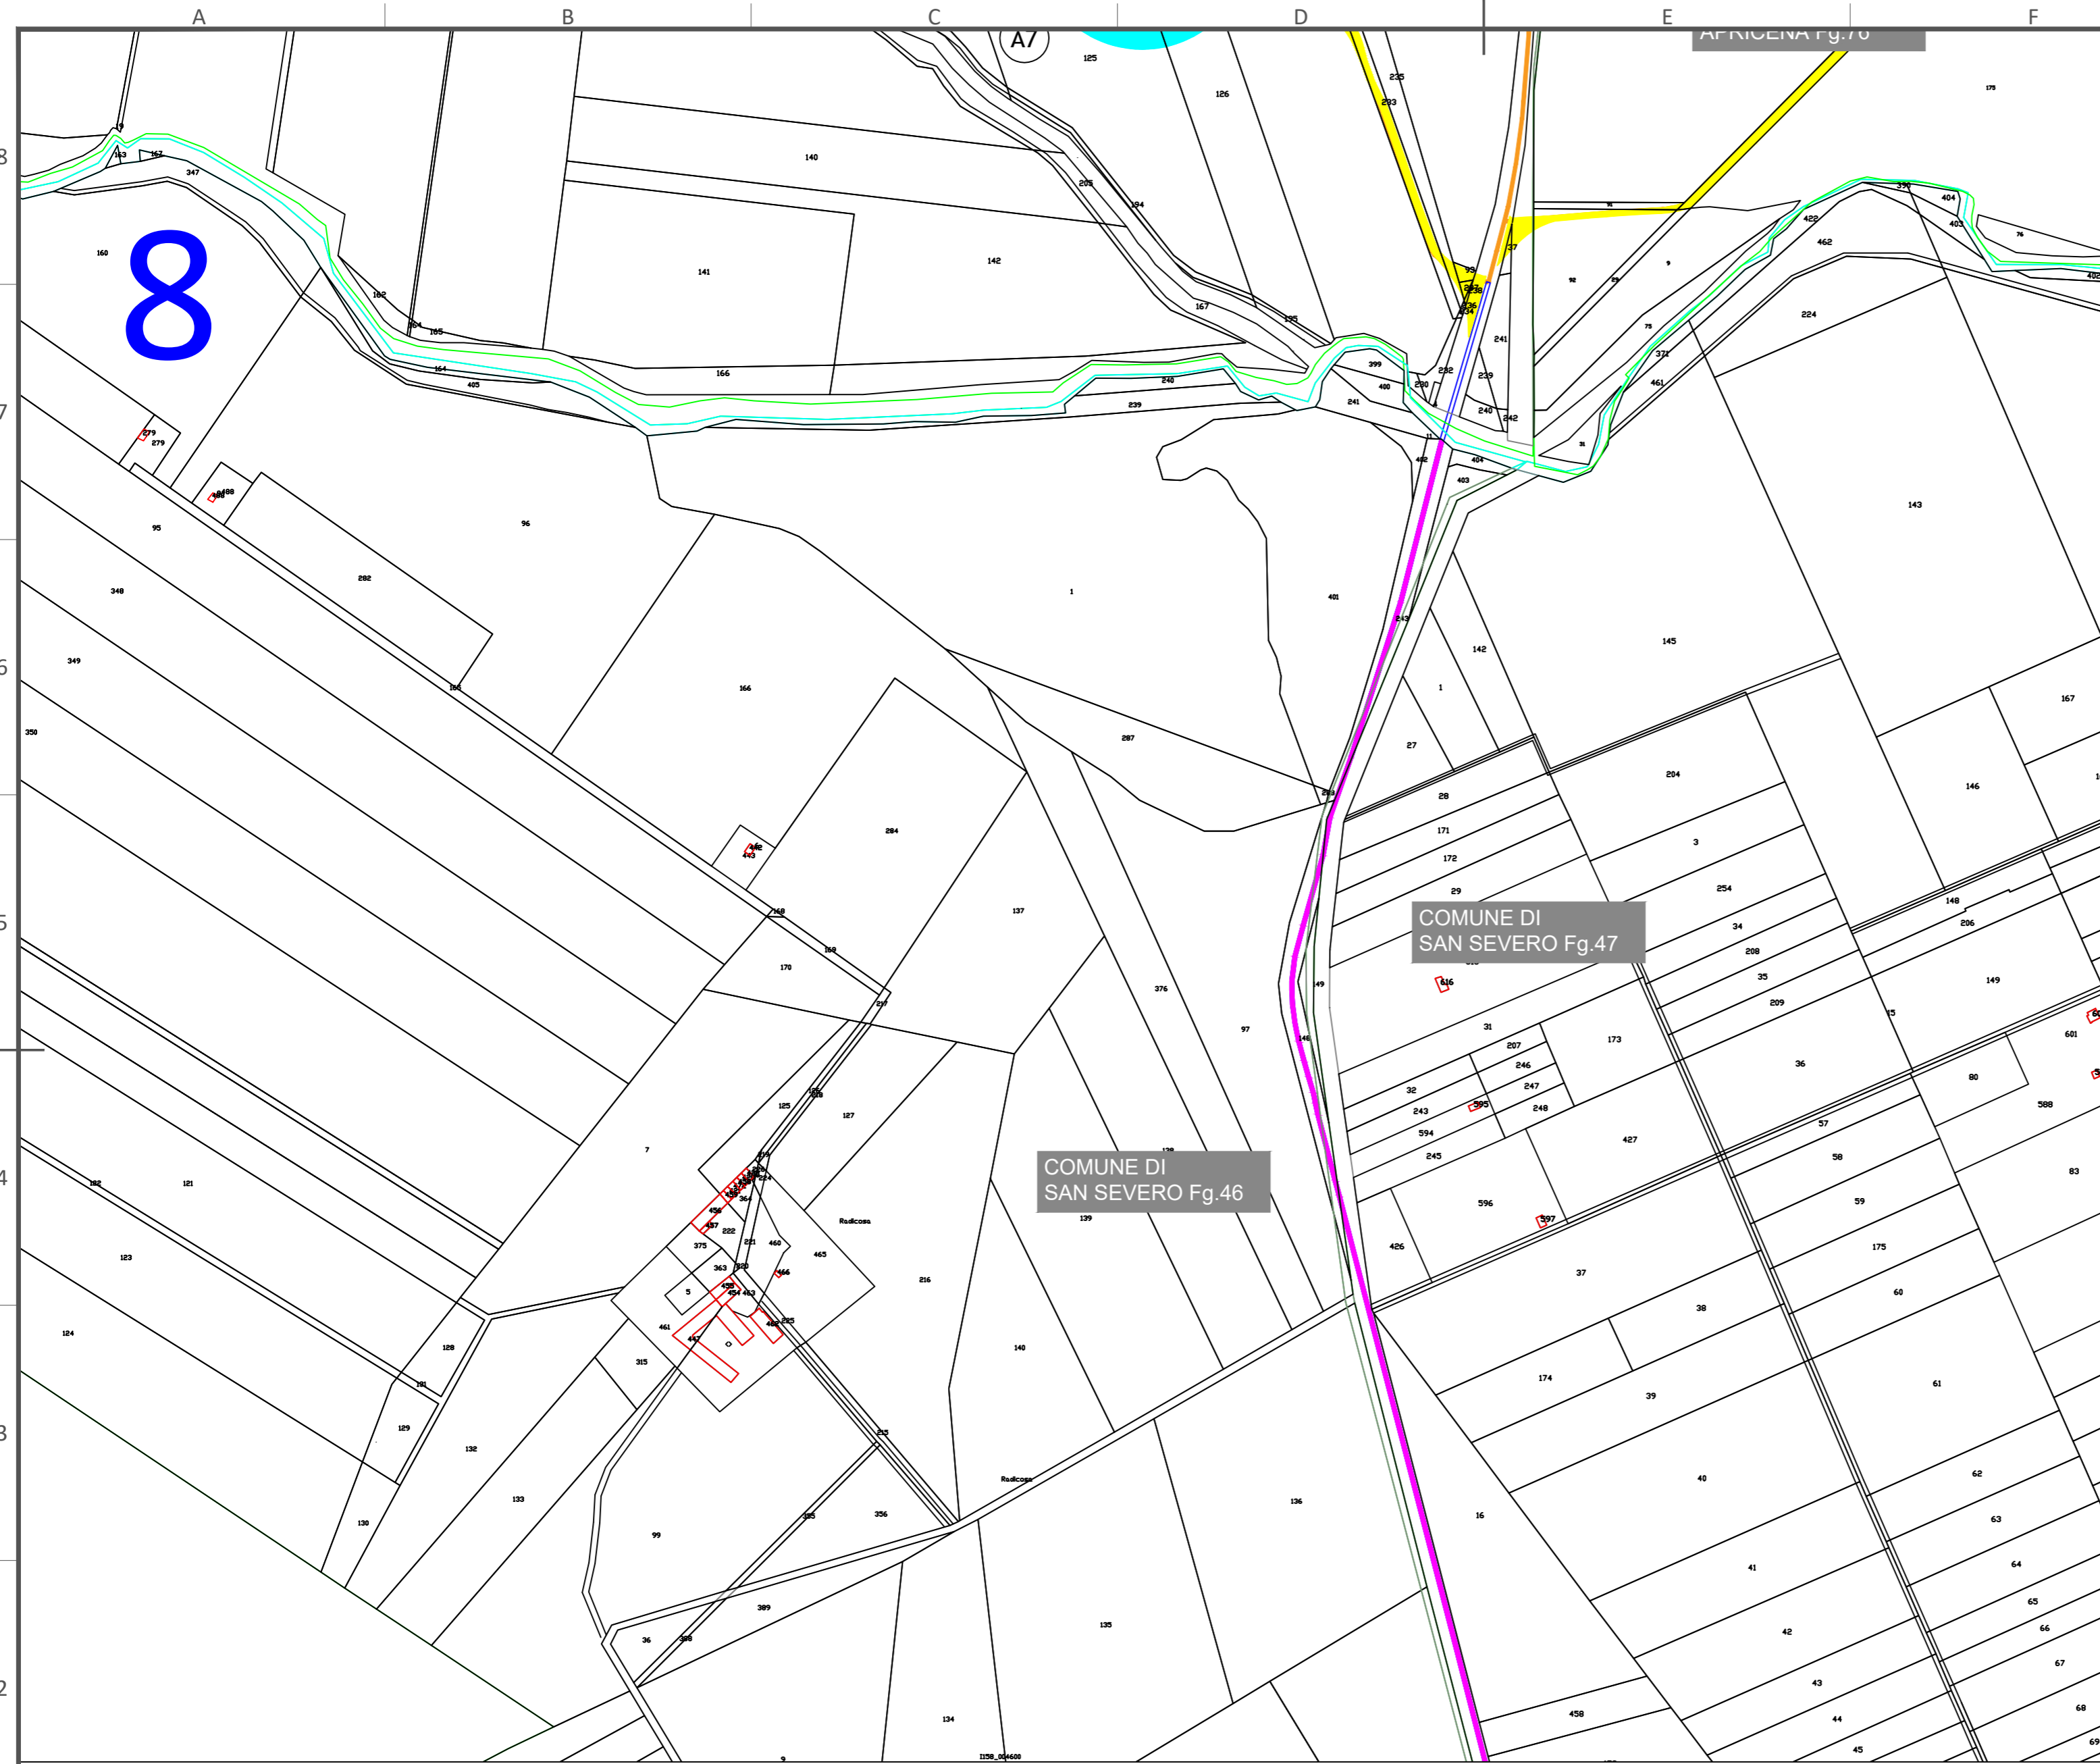


D						DATE	SCALE 1:4000
C						01/22	DRAWN
B						01/22	CHECKED
A	GENNAIO 2022	MC	MC	FS		01/22	REVISED-EDPR
EDIC.	DATE	DRAWN	CHECKED	REVISED-EDPR		PRIMA EMISSIONE	
						MODIFICATION	

WIND FARM "PALOMBINO"

Ing. Michele R.G. Curtotti
CAD Vers.: Page Vers.: A2
Name collection: Page:
General Layouts Cont:
CAD N°:

9

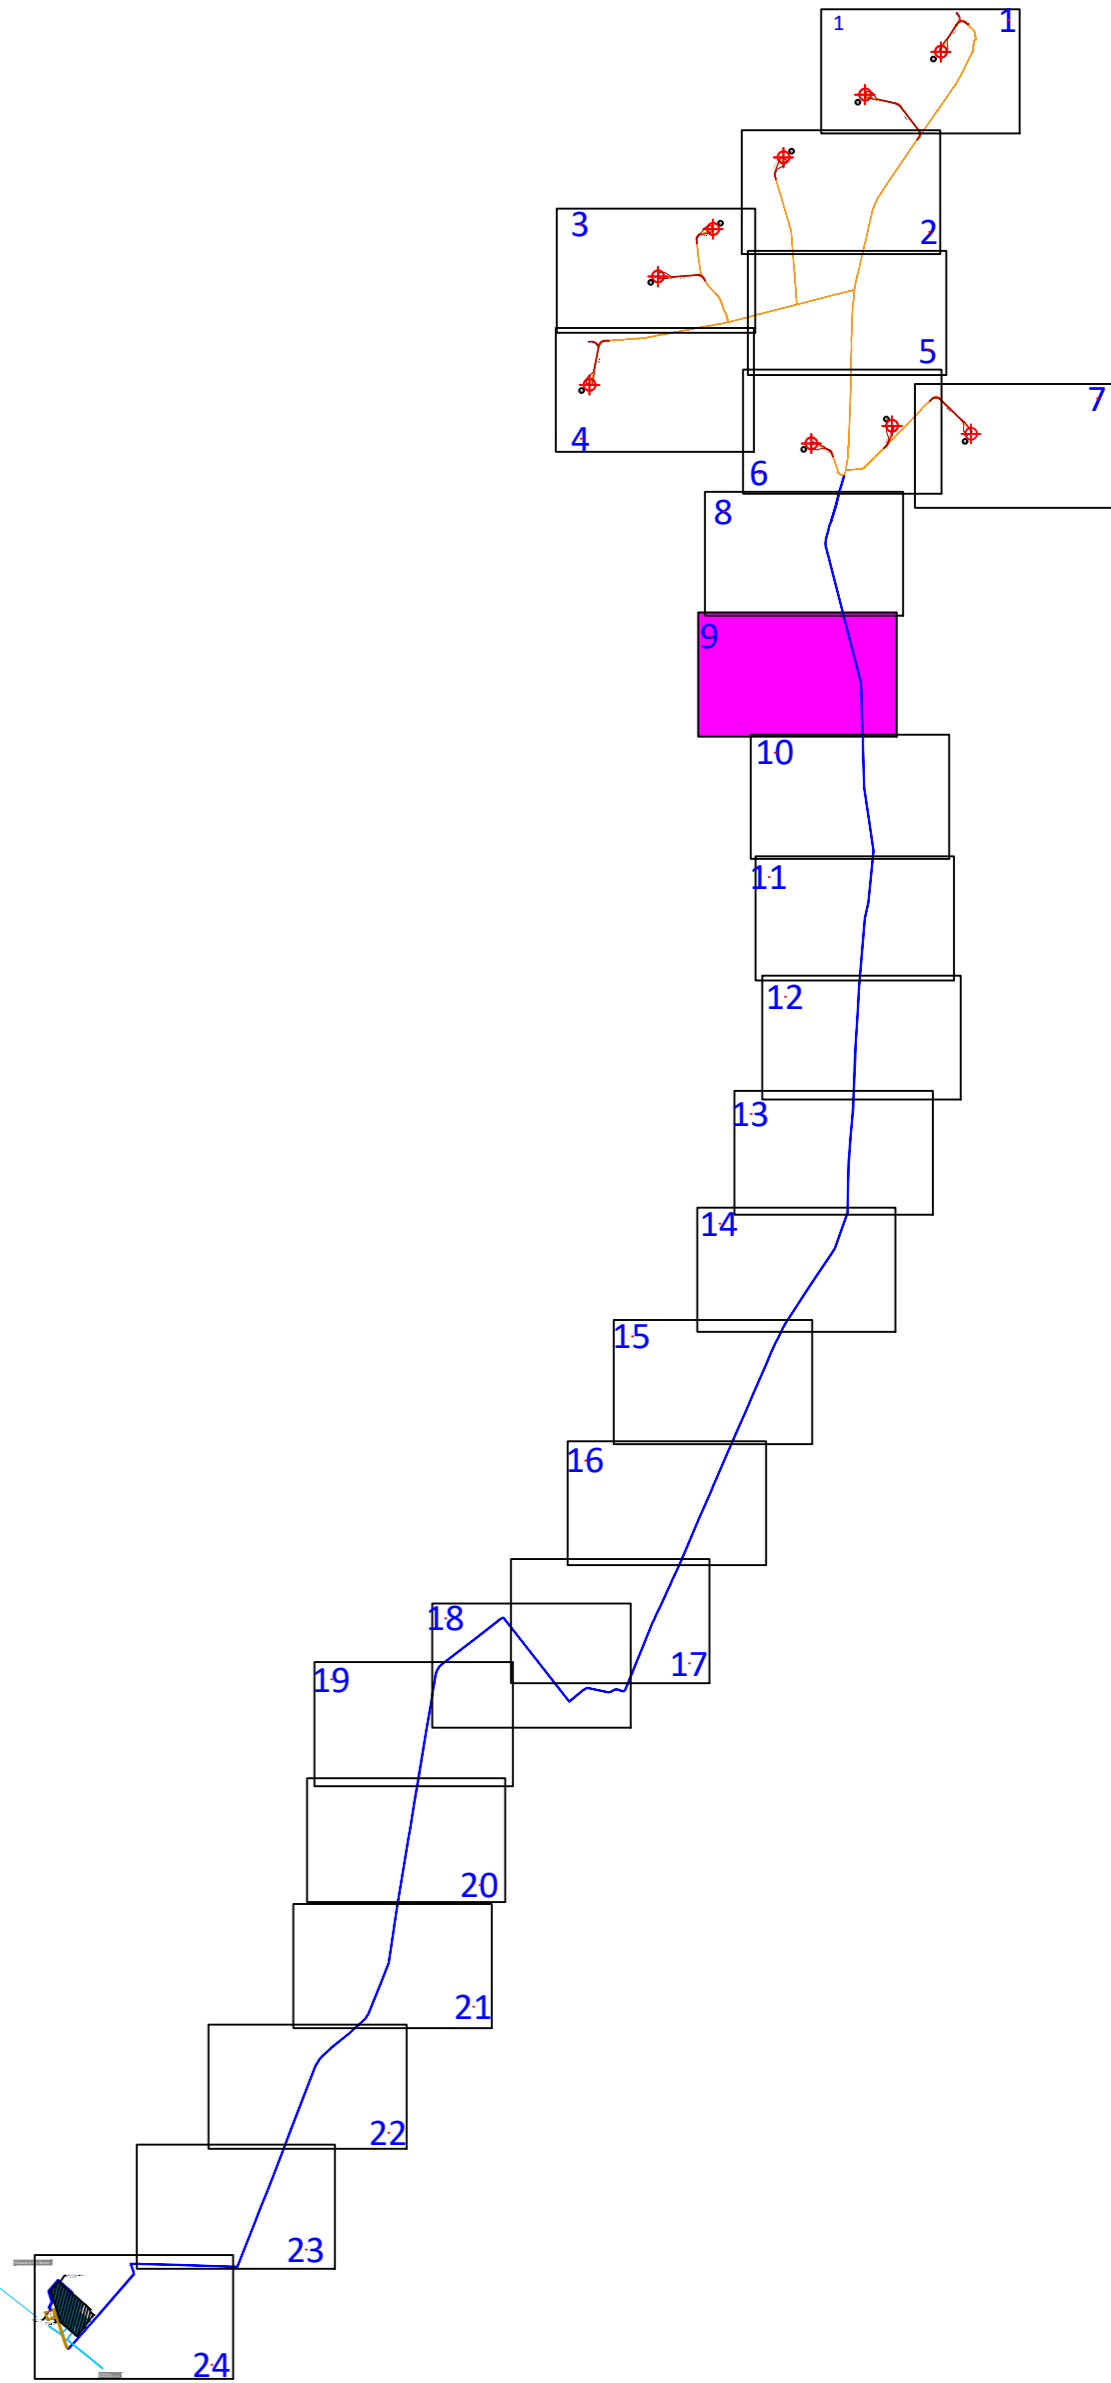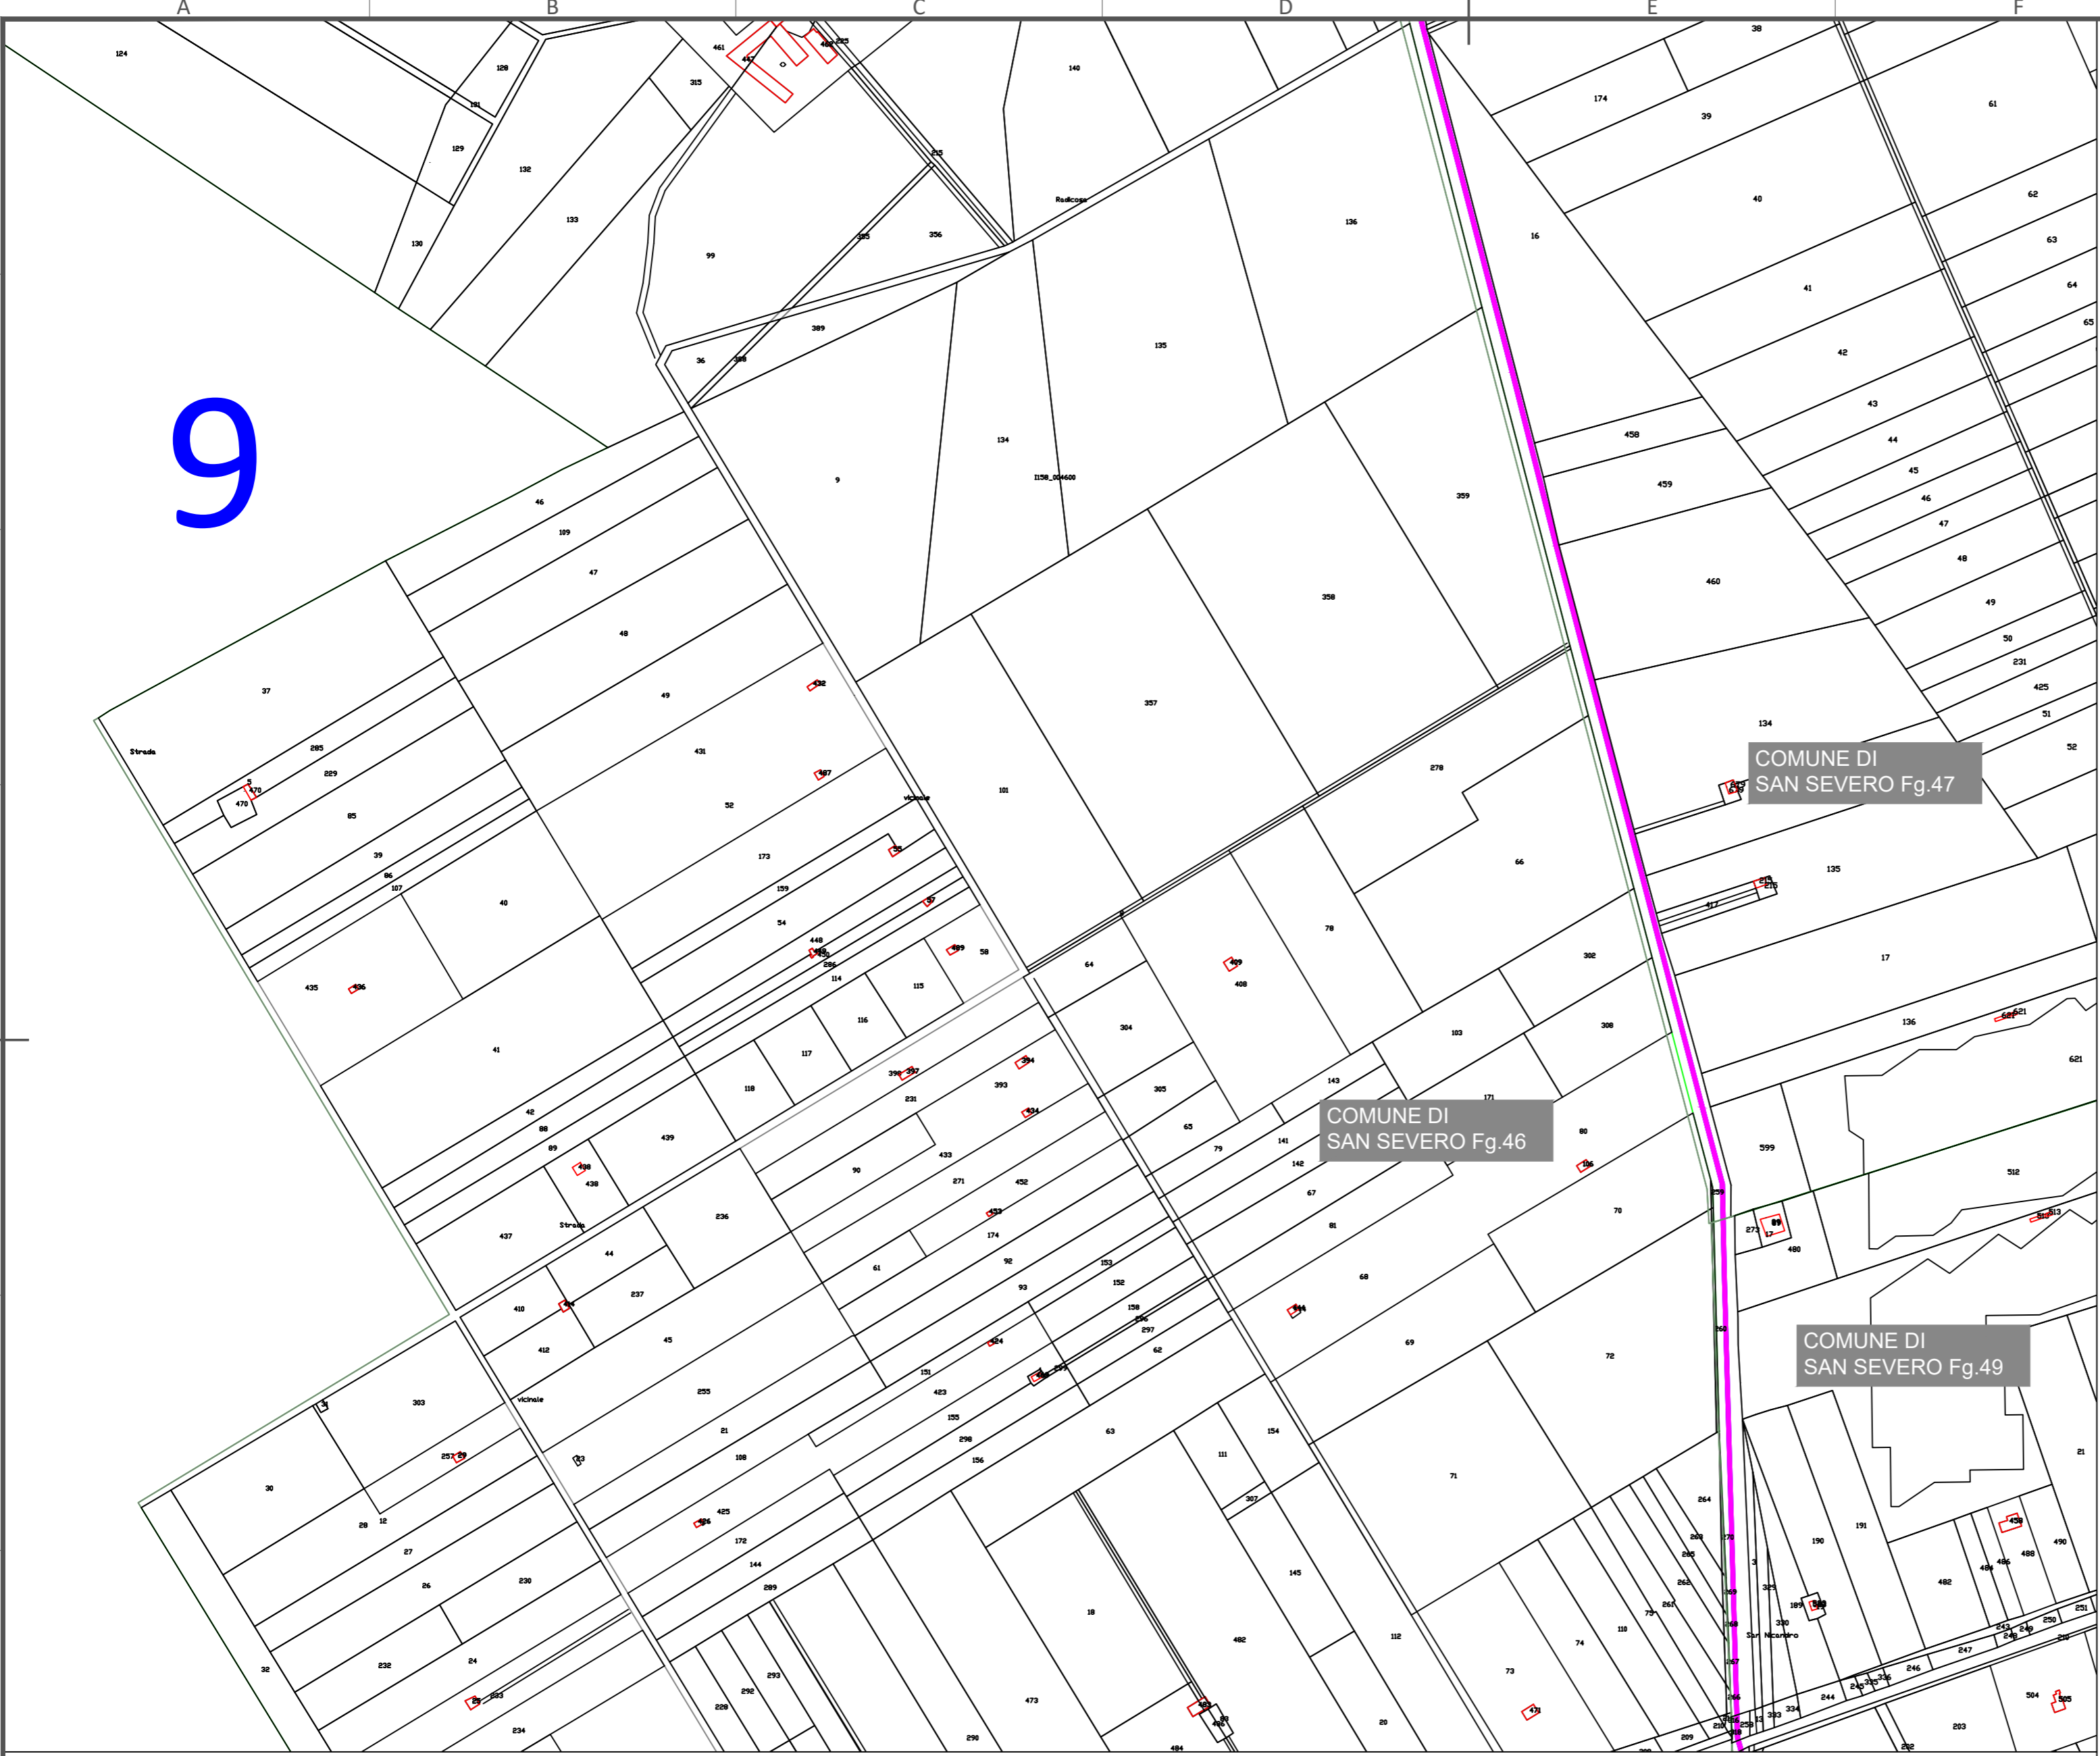

Diritto di superficie	Servitù di Sorvolo
servitù passo	Servitù di Elettrodotto
Occ. Temporanea	


D	C	B	A
EDIC.	DATE	DRAWN	CHECKED

MC	FS
CHECKED	REVISED-EDPR

PRIMA EMISSIONE			
MODIFICATION			

DATE	SCALE
01/22	1:4000
01/22	DRAWN
01/22	CHECKED
01/22	REVISED-EDPR

		Ing. Michele R.G. Curtotti	
WIND FARM "PALOMBINO"		CAD Vers.:	Page Vers.: A2
Name collection:		Page:	
General Layouts		Cont:	
CAD N°:			

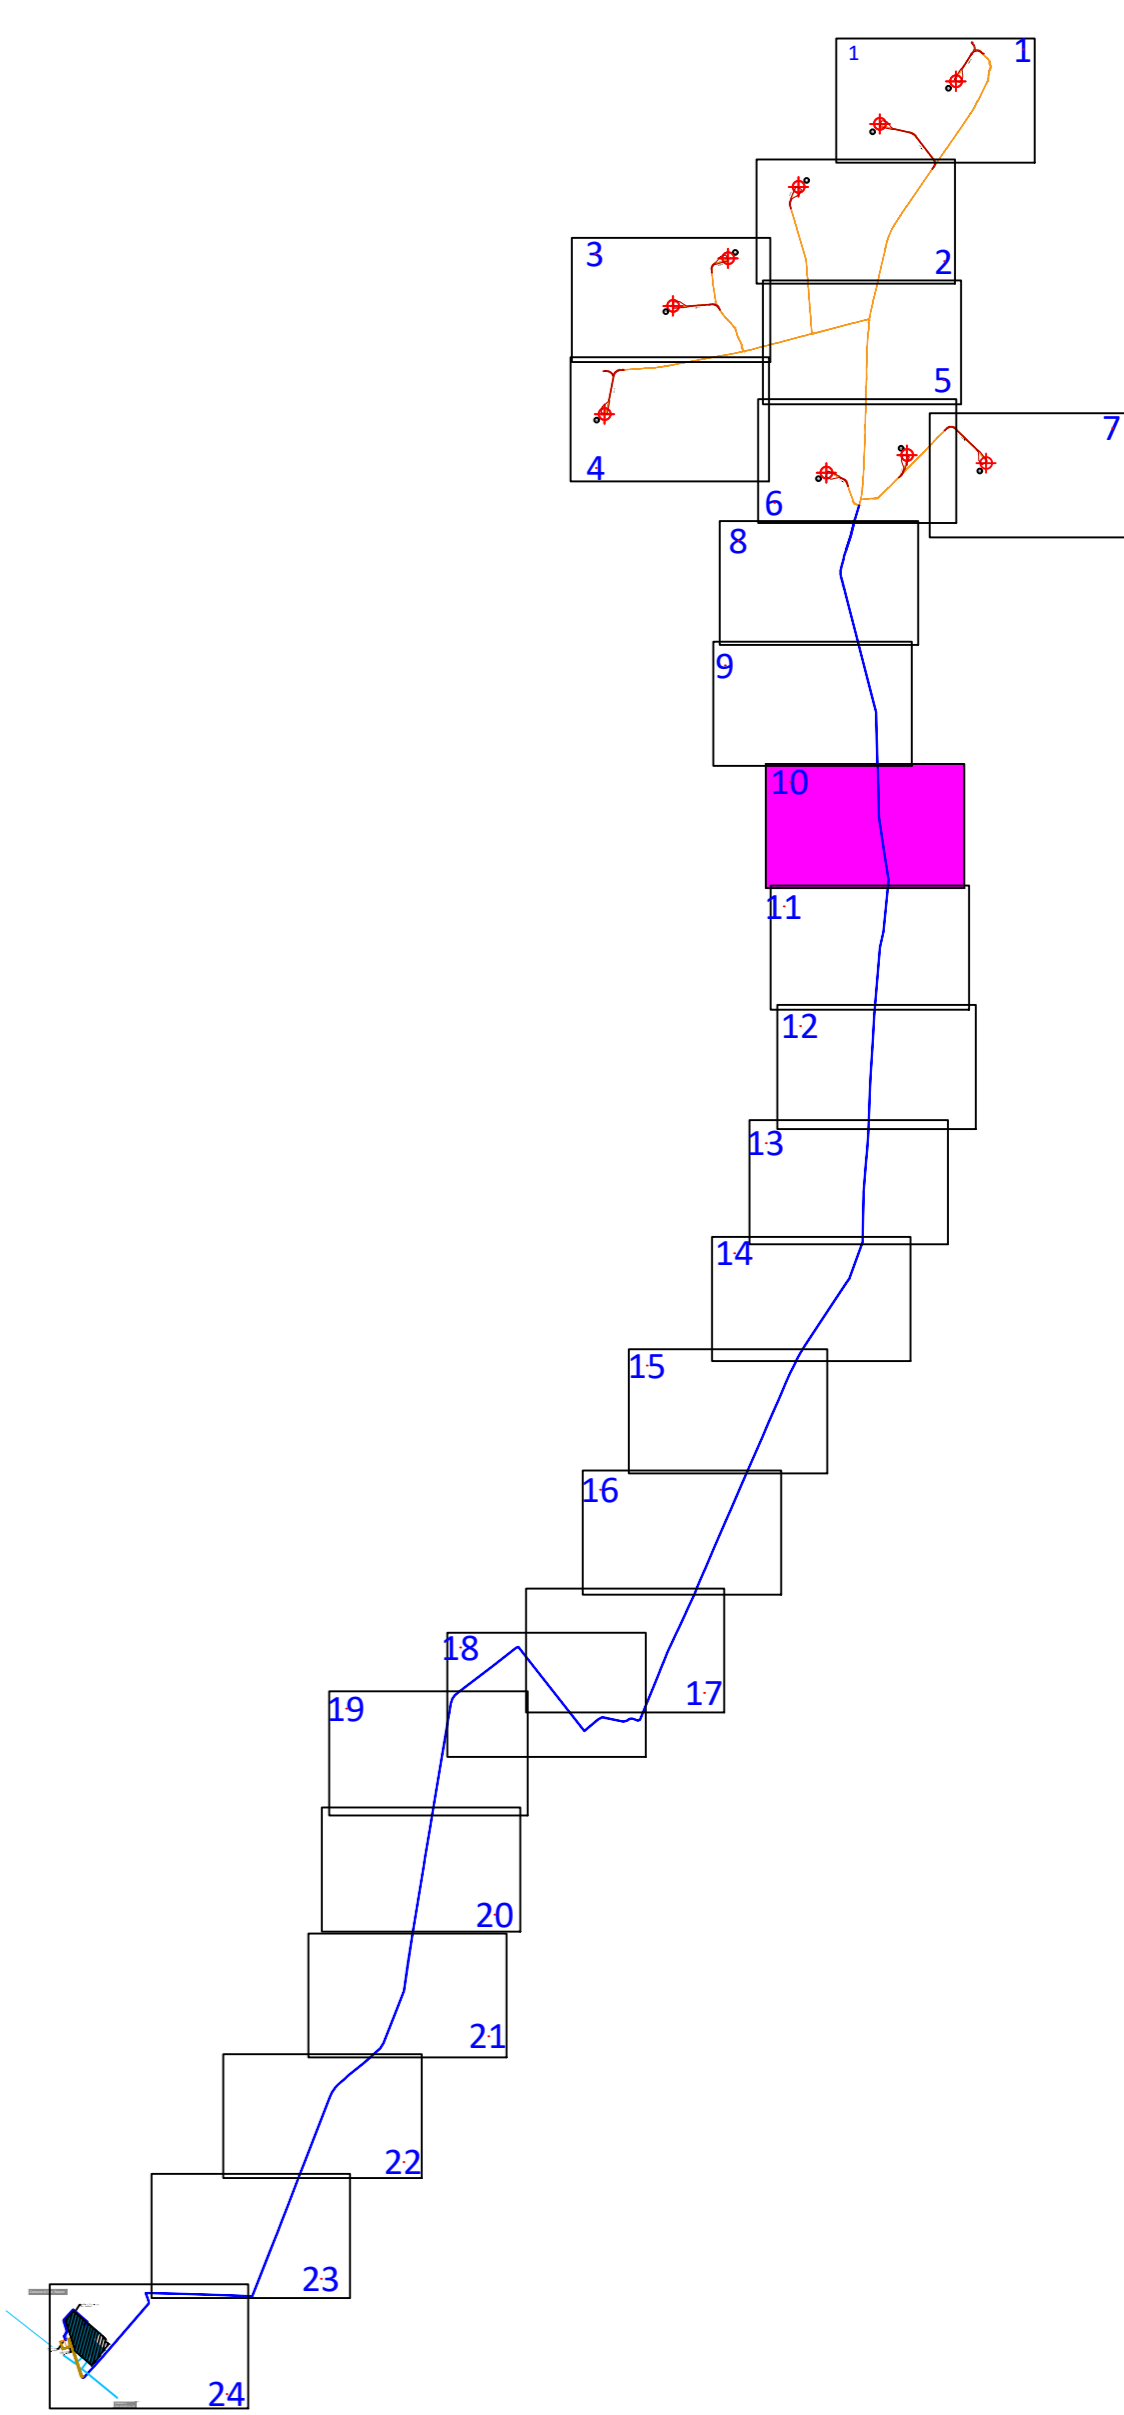

- Diritto di superficie
- Servitù di Sorvolo
- servitù passo
- Servitù di Elettrodotta
- Occ. Temporanea

D										
C										
B										
A	GENNAIO 2022	MC	MC	FS						
EDIC.	DATE	DRAWN	CHECKED	REVISED-EDPR						


PRIMA EMISSIONE
MODIFICATION

DATE	SCALE 1:4000
01/22	DRAWN
01/22	CHECKED
01/22	REVISED-EDPR

WIND FARM "PALOMBINO"


Ing. Michele R.G. Curtotti	
CAD Vers.:	Page Vers.: A2
Name collection:	Page:
General Layouts	Cont:
CAD N°:	

11

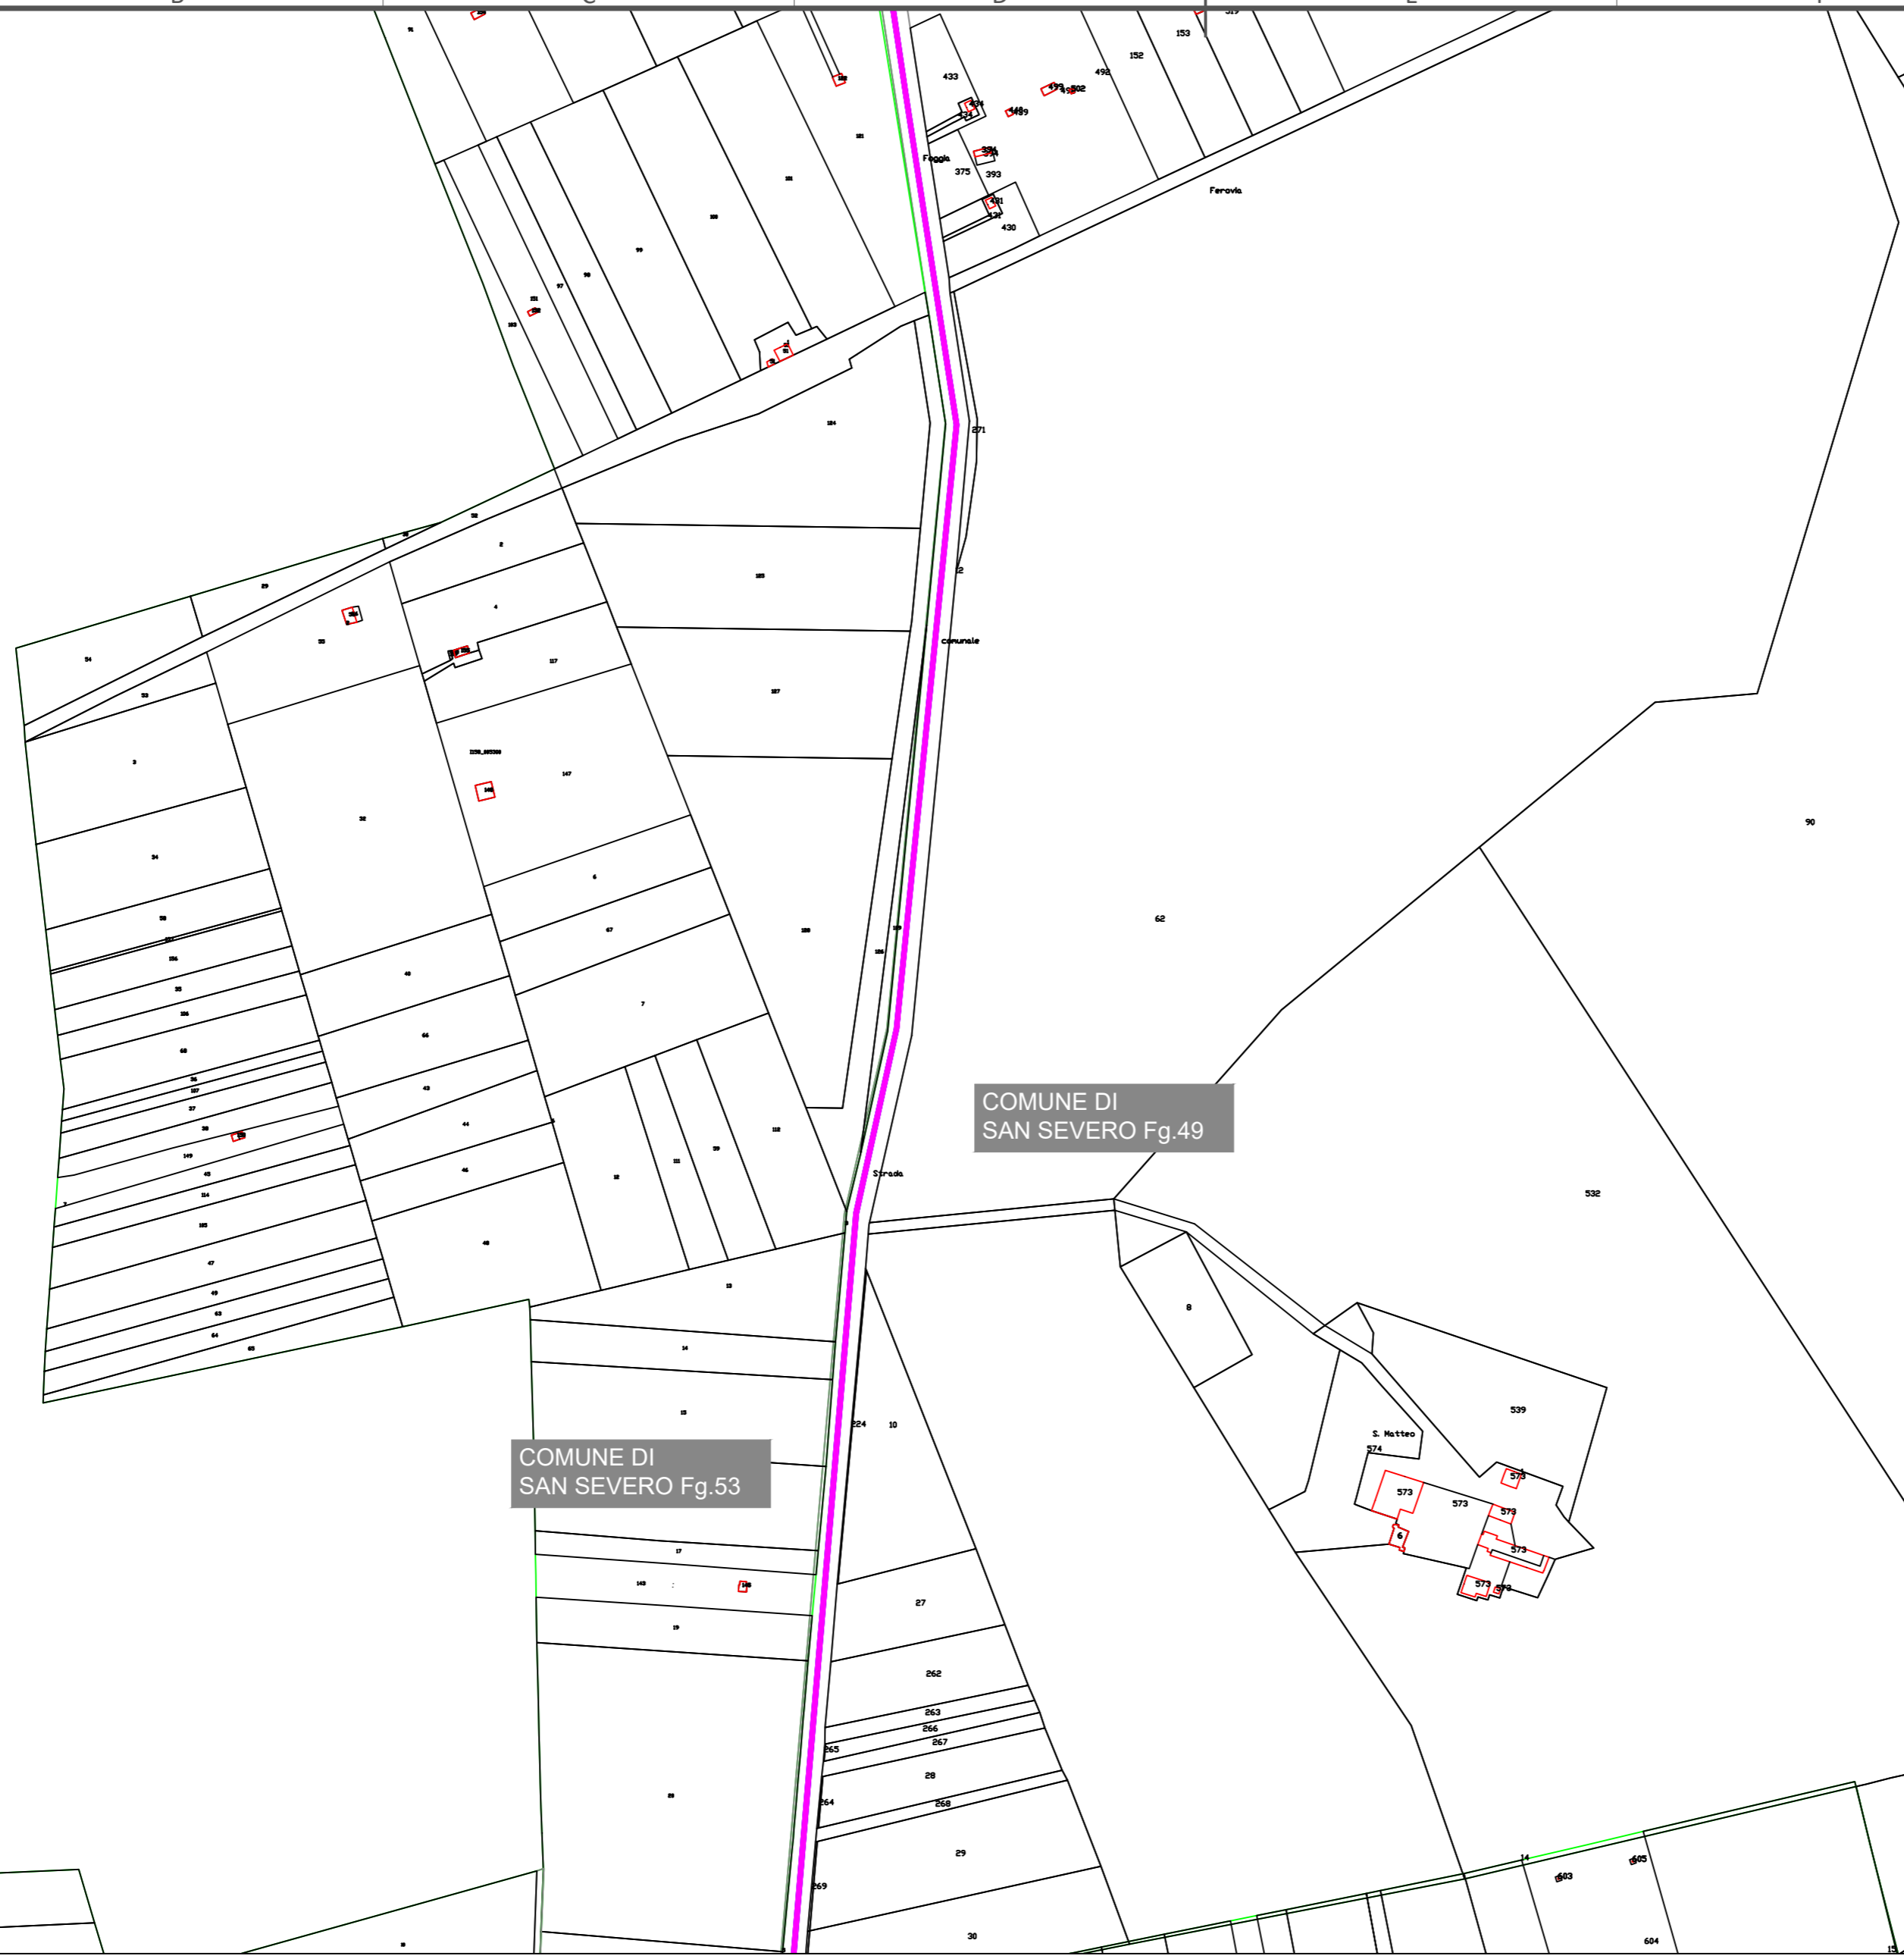

COMUNE DI
SAN SEVERO Fg.49

COMUNE DI
SAN SEVERO Fg.53

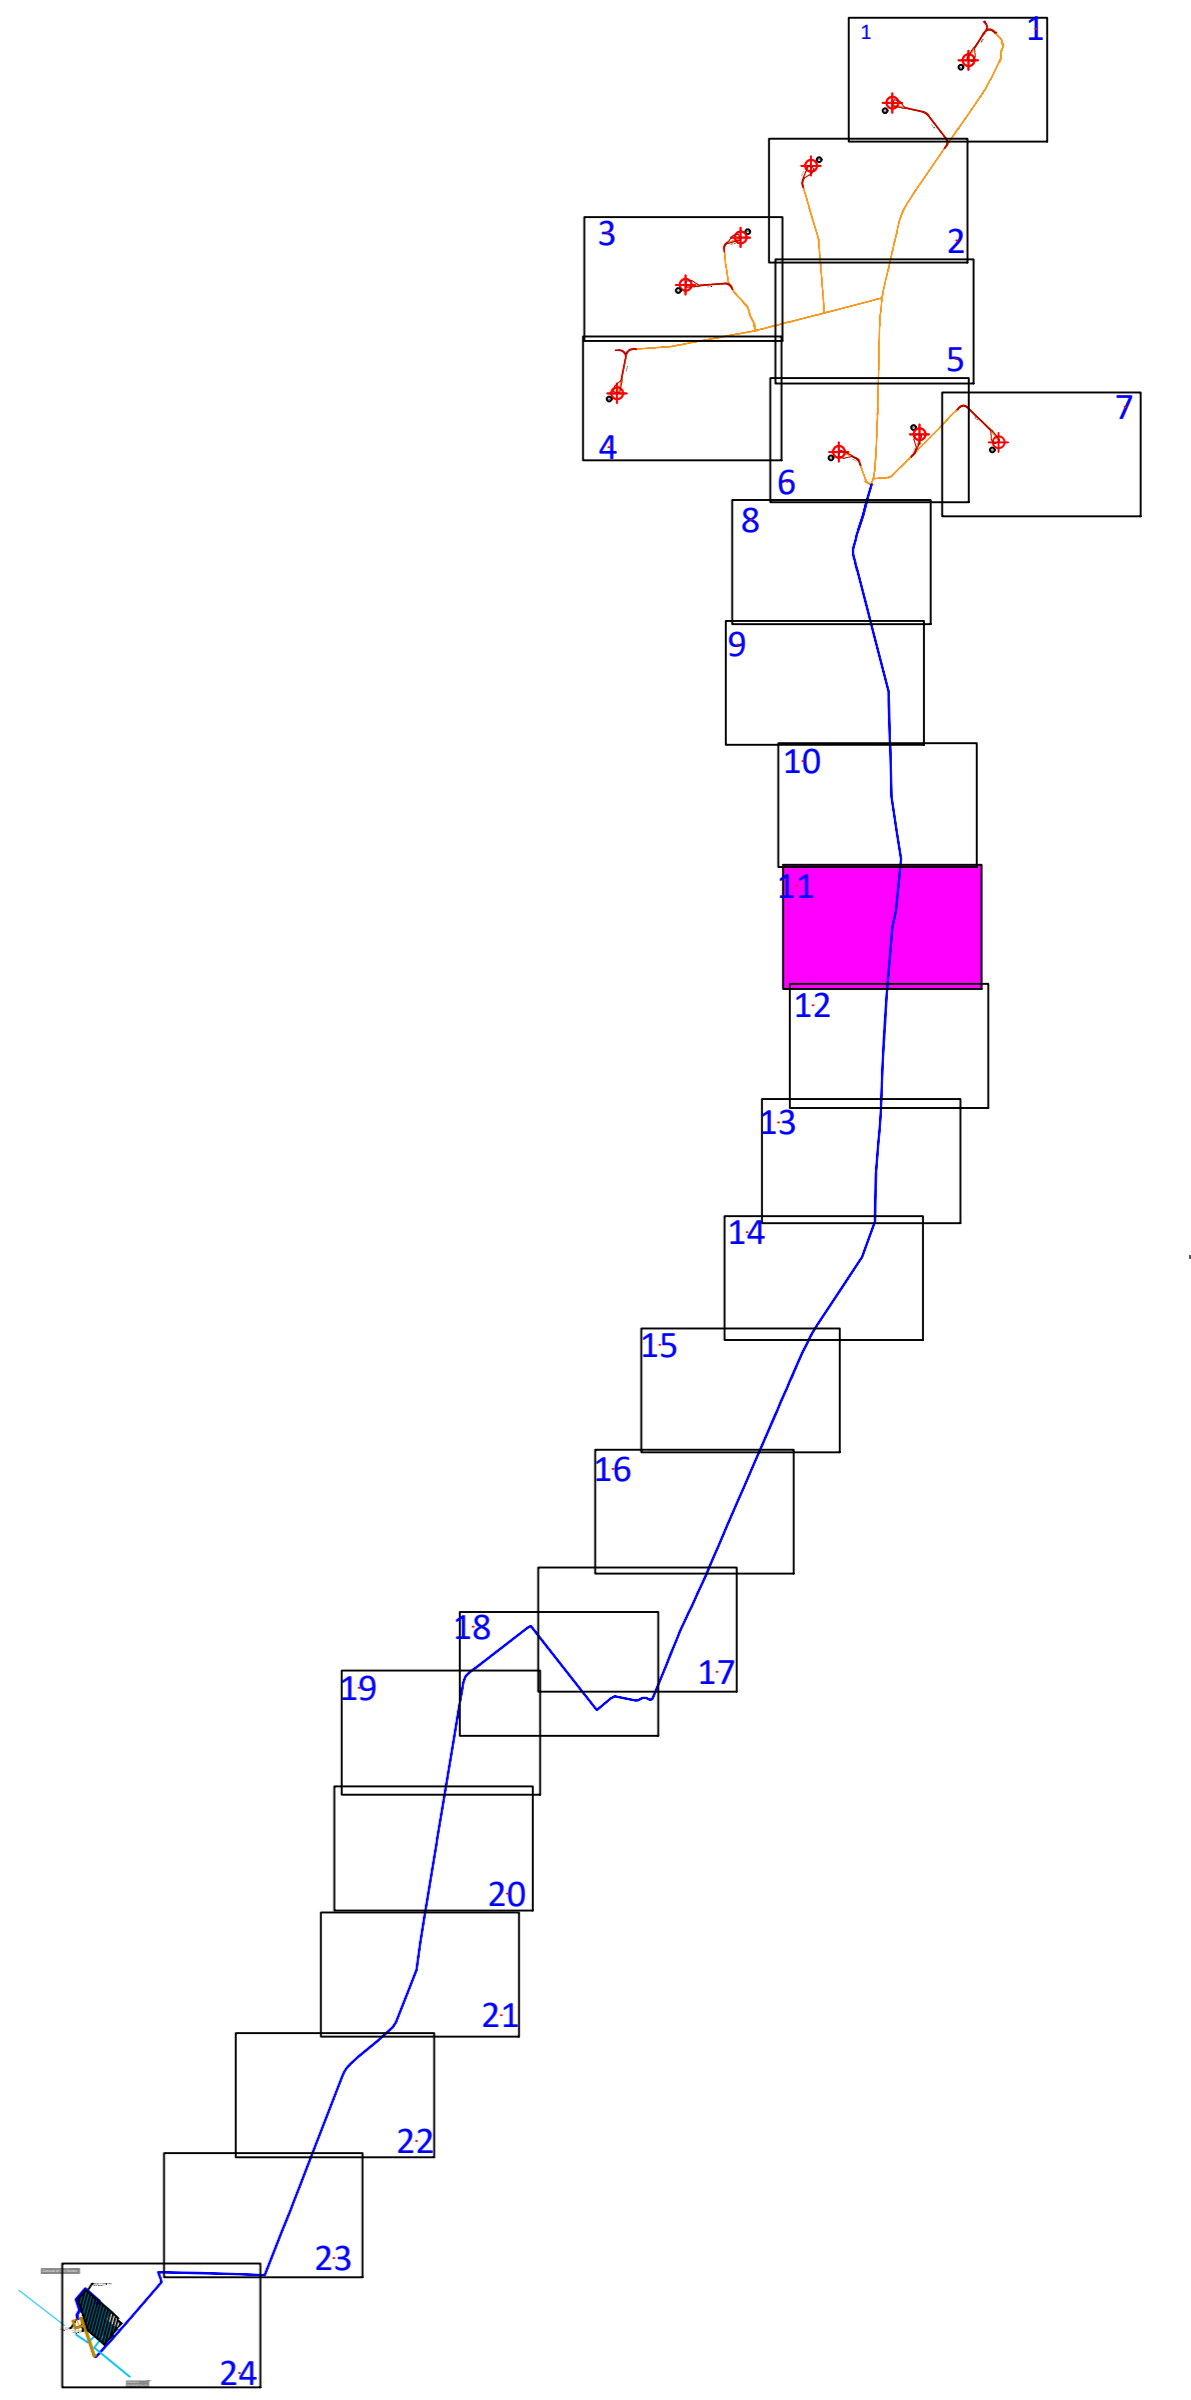


- Diritto di superficie
- Servitù di Sorvolo
- servitù passo
- Servitù di Elettrodotto
- Occ. Temporanea

EDIC.	DATE	DRAWN	CHECKED	REVISED-EDPR	MODIFICATION
D					
C					
B					
A	GENNAIO 2022	MC	MC	FS	PRIMA EMISSIONE


DATE	SCALE
01/22	1:4000
01/22	DRAWN
01/22	CHECKED
01/22	REVISED-EDPR

edp renewables
WIND FARM "PALOMBINO"

Ing. Michele R.G. Curtotti
CAD Vers.: Page Vers.: A2
Name collection: Page:
General Layouts Cont:
CAD N°:

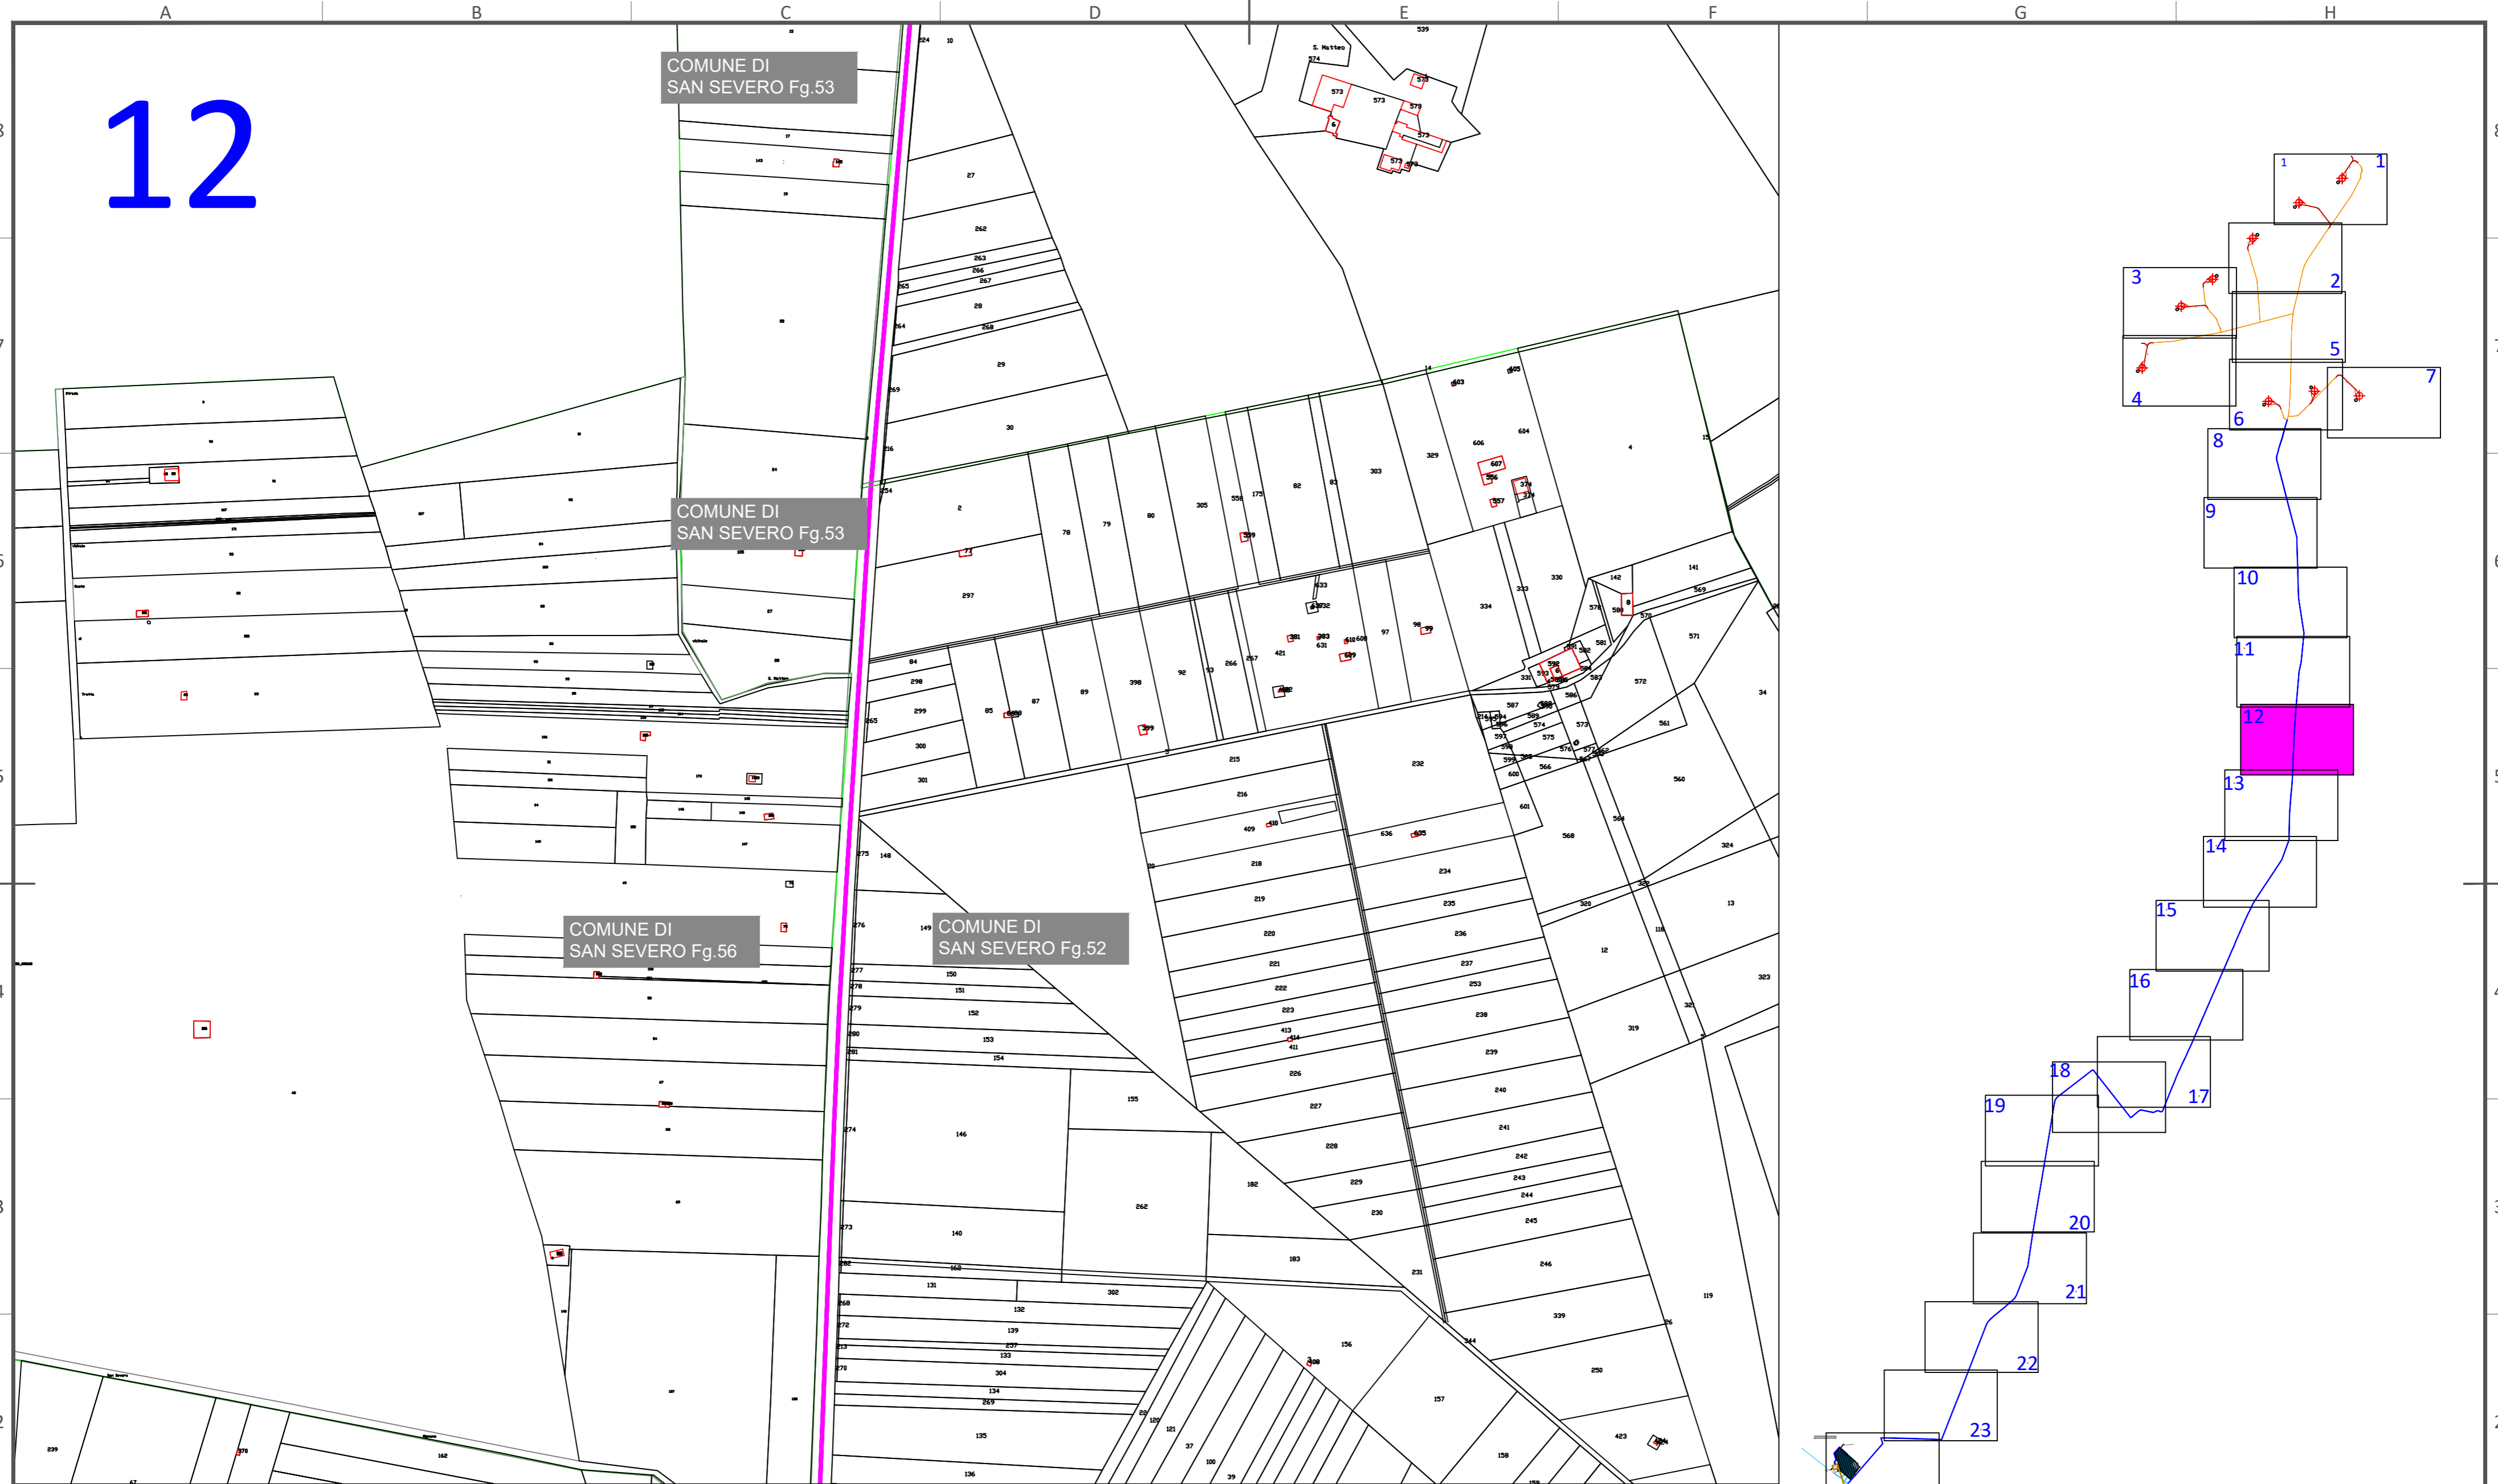



- Diritto di superficie
- Servitù di Sorvolo
- servitù passo
- Servitù di Elettrodotto
- Occ. Temporanea

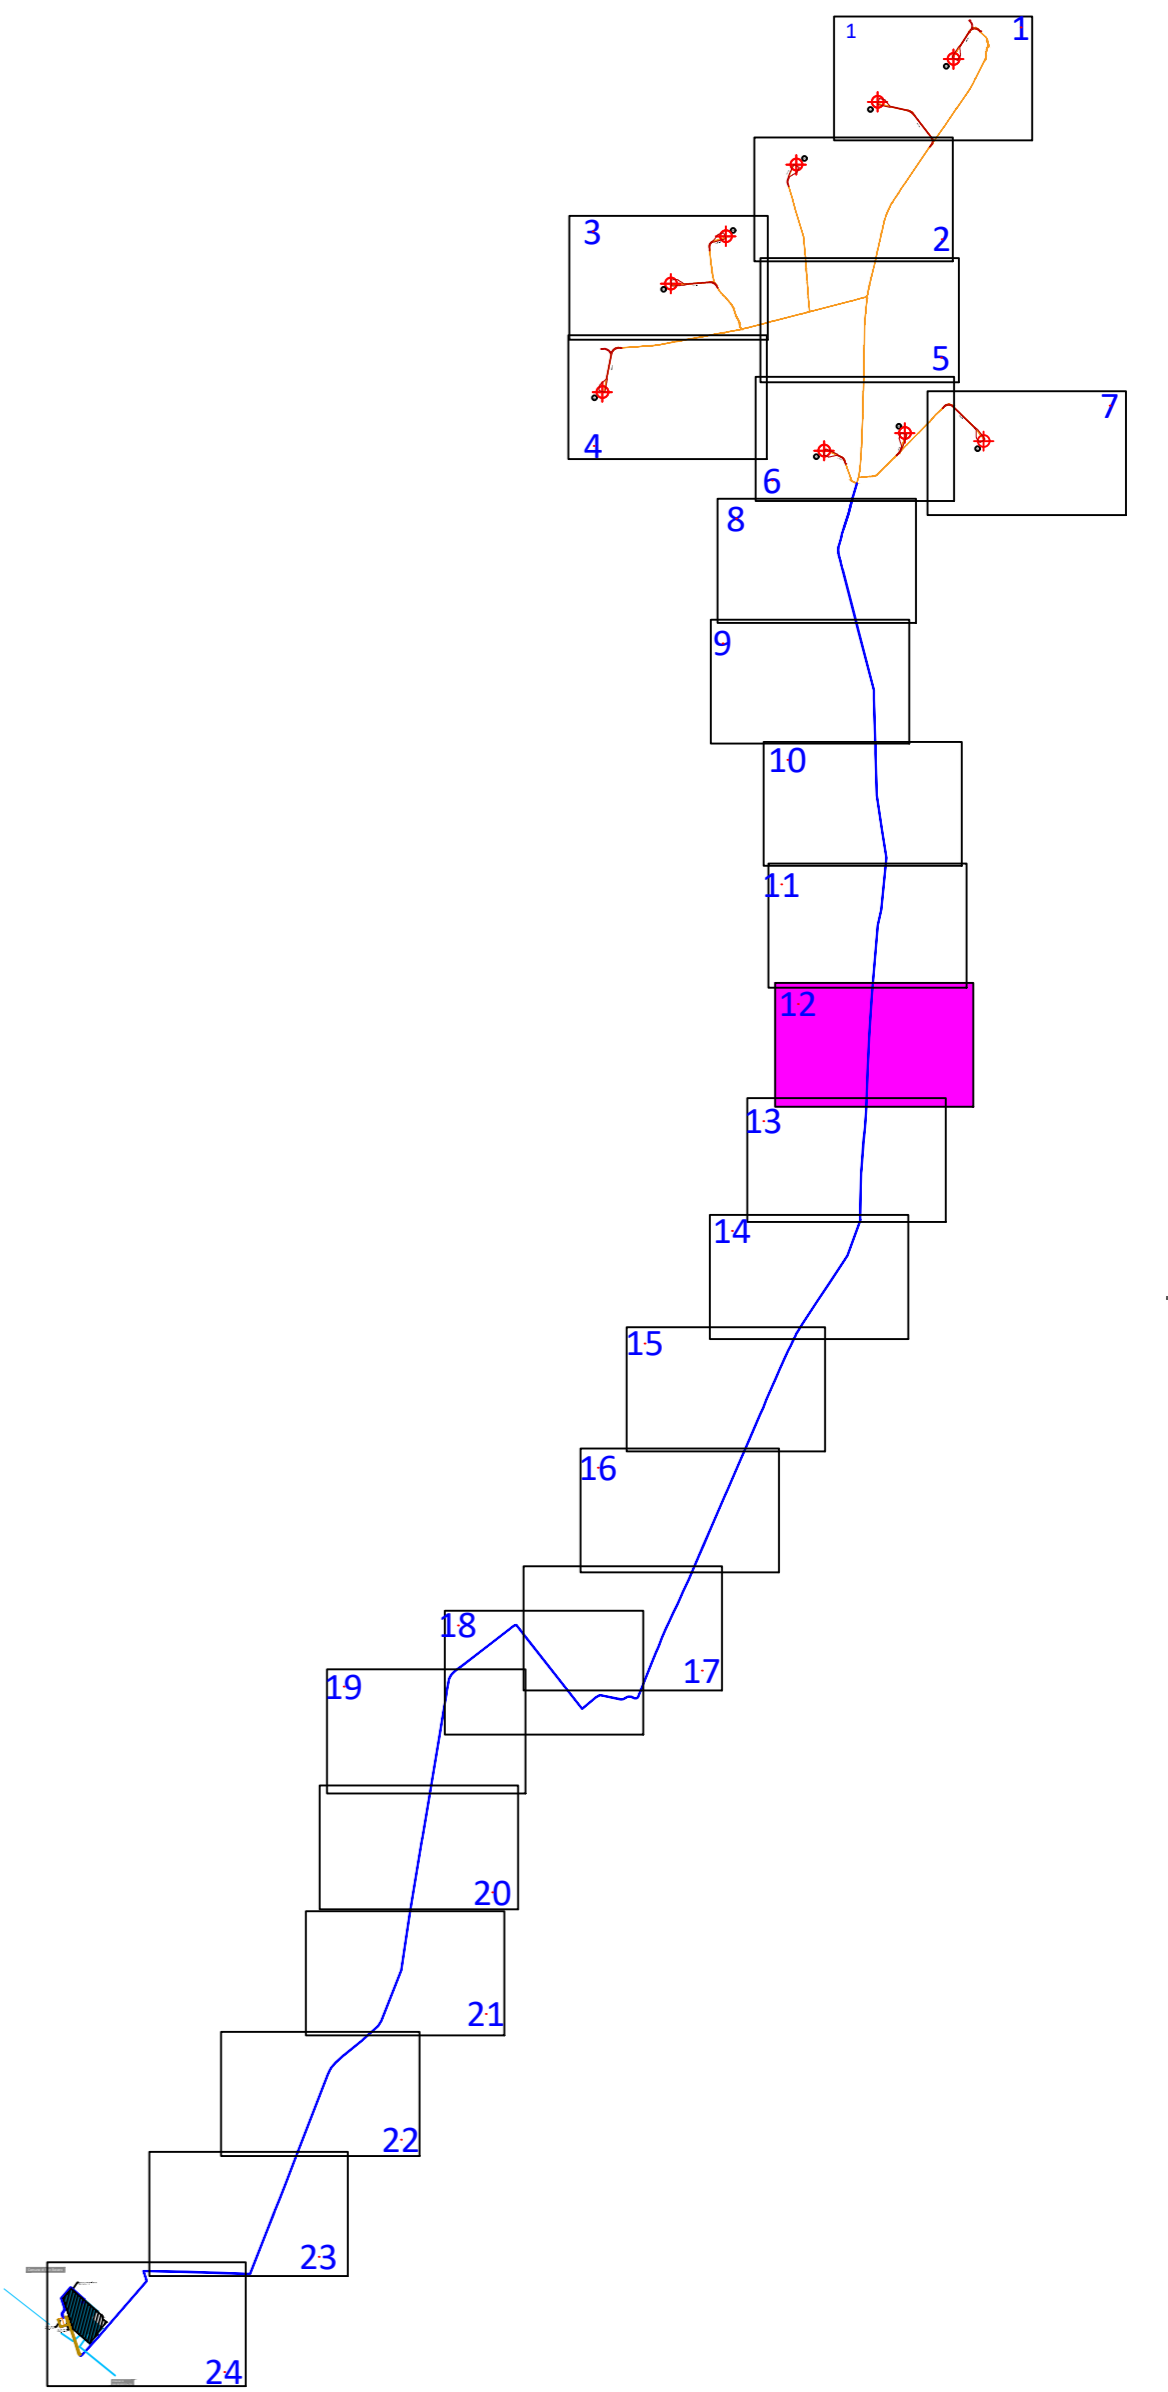

D					DATE	SCALE 1:4000
C					01/22	DRAWN
B					01/22	CHECKED
A	GENNAIO 2022	MC	MC	FS	01/22	REVISED-EDPR
EDIC.	DATE	DRAWN	CHECKED	REVISED-EDPR	PRIMA EMISSIONE MODIFICATION	

		Ing. Michele R.G. Curtotti	
		CAD Vers.:	Page Vers.: A2
WIND FARM "PALOMBINO"		Name collection:	Page:
		General Layouts	Cont:
CAD N°:			

13

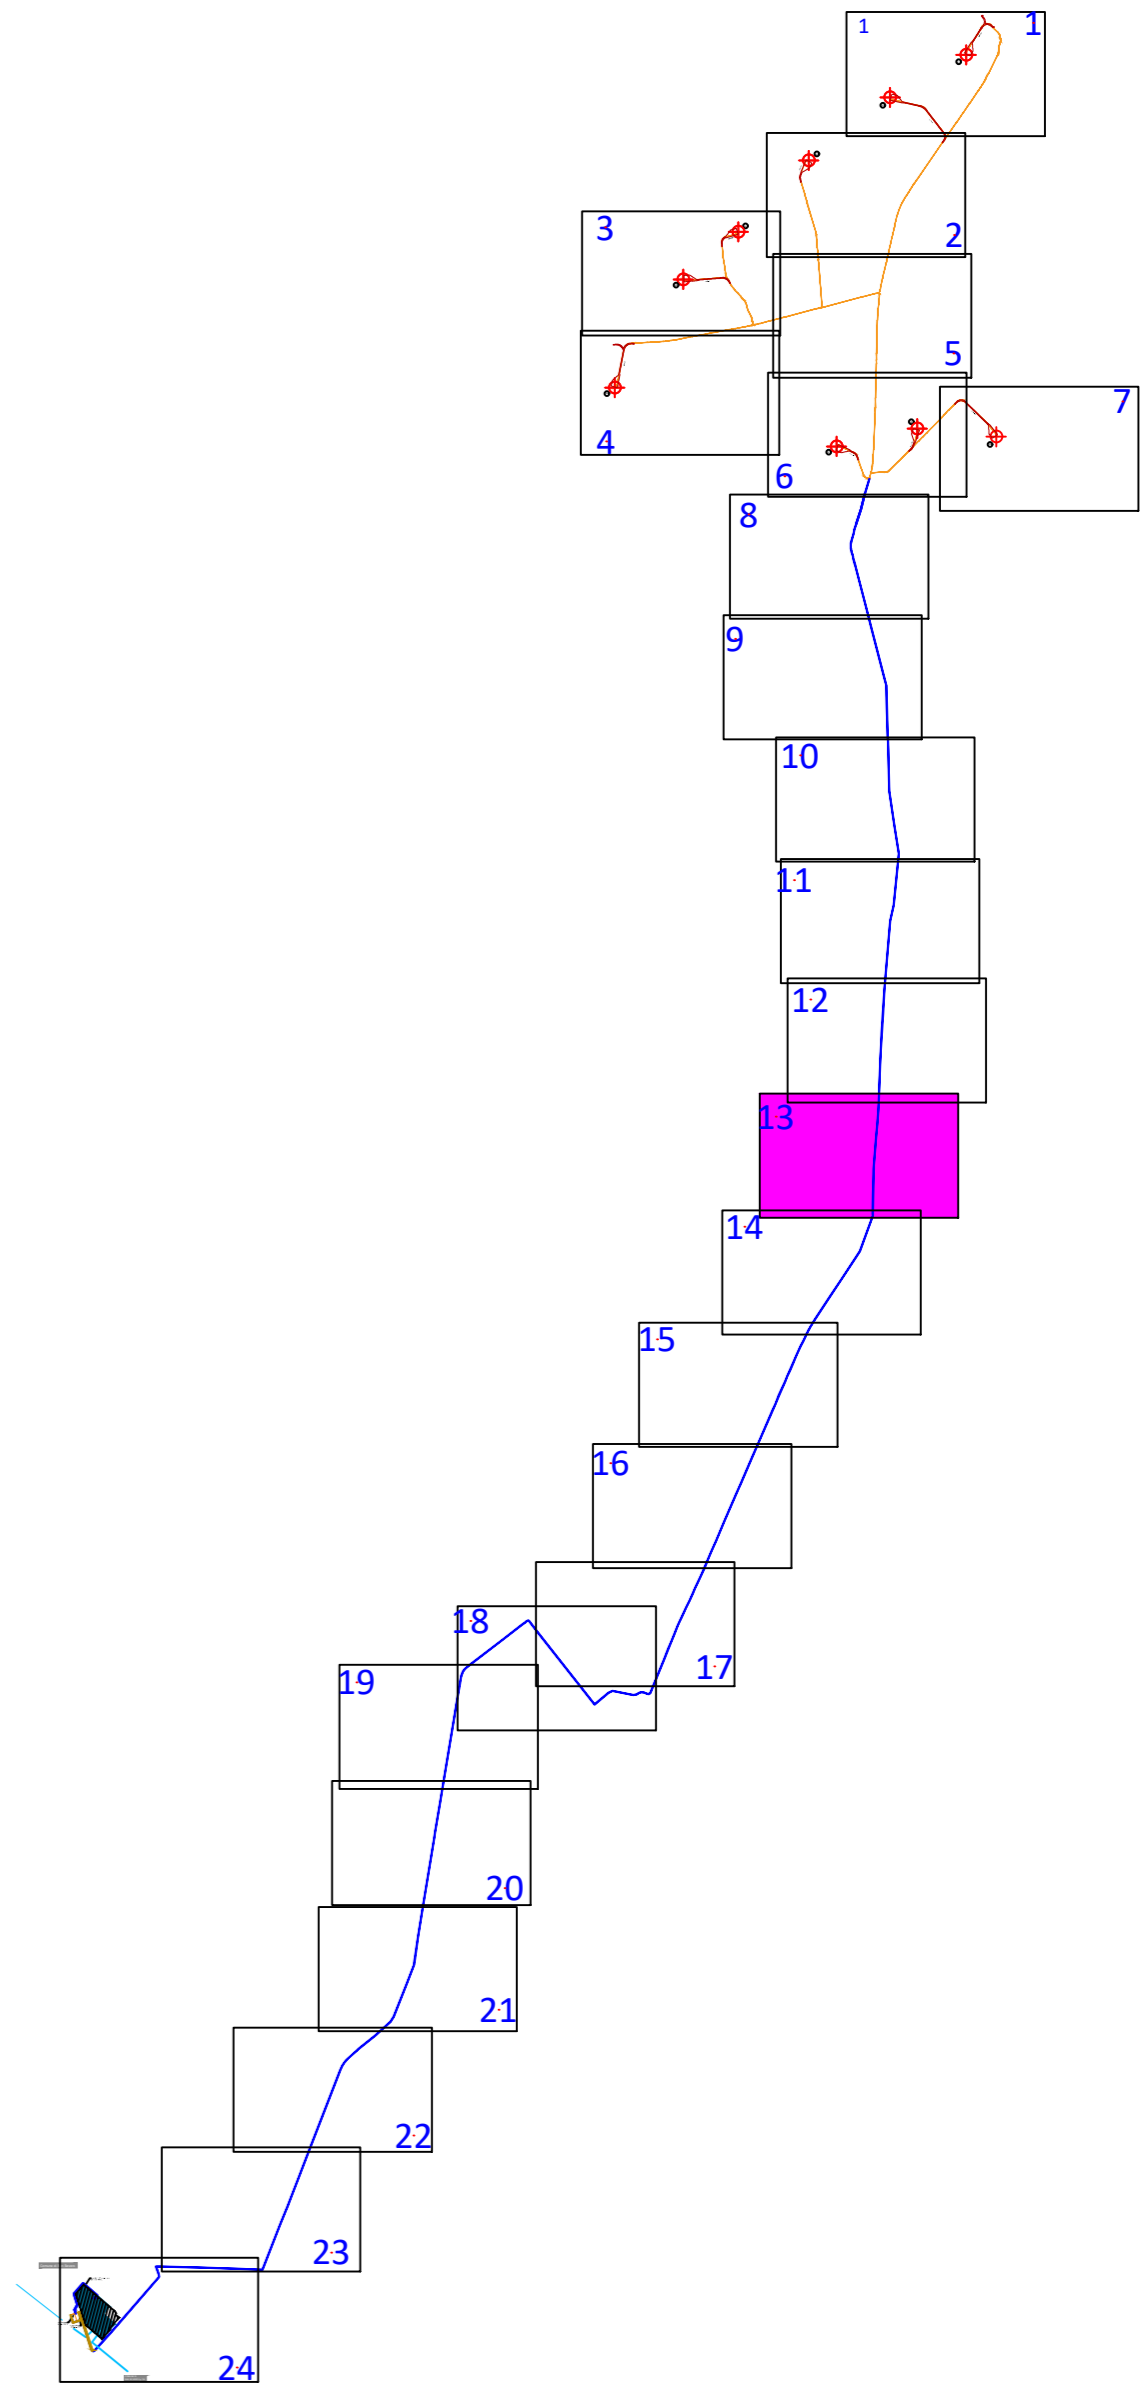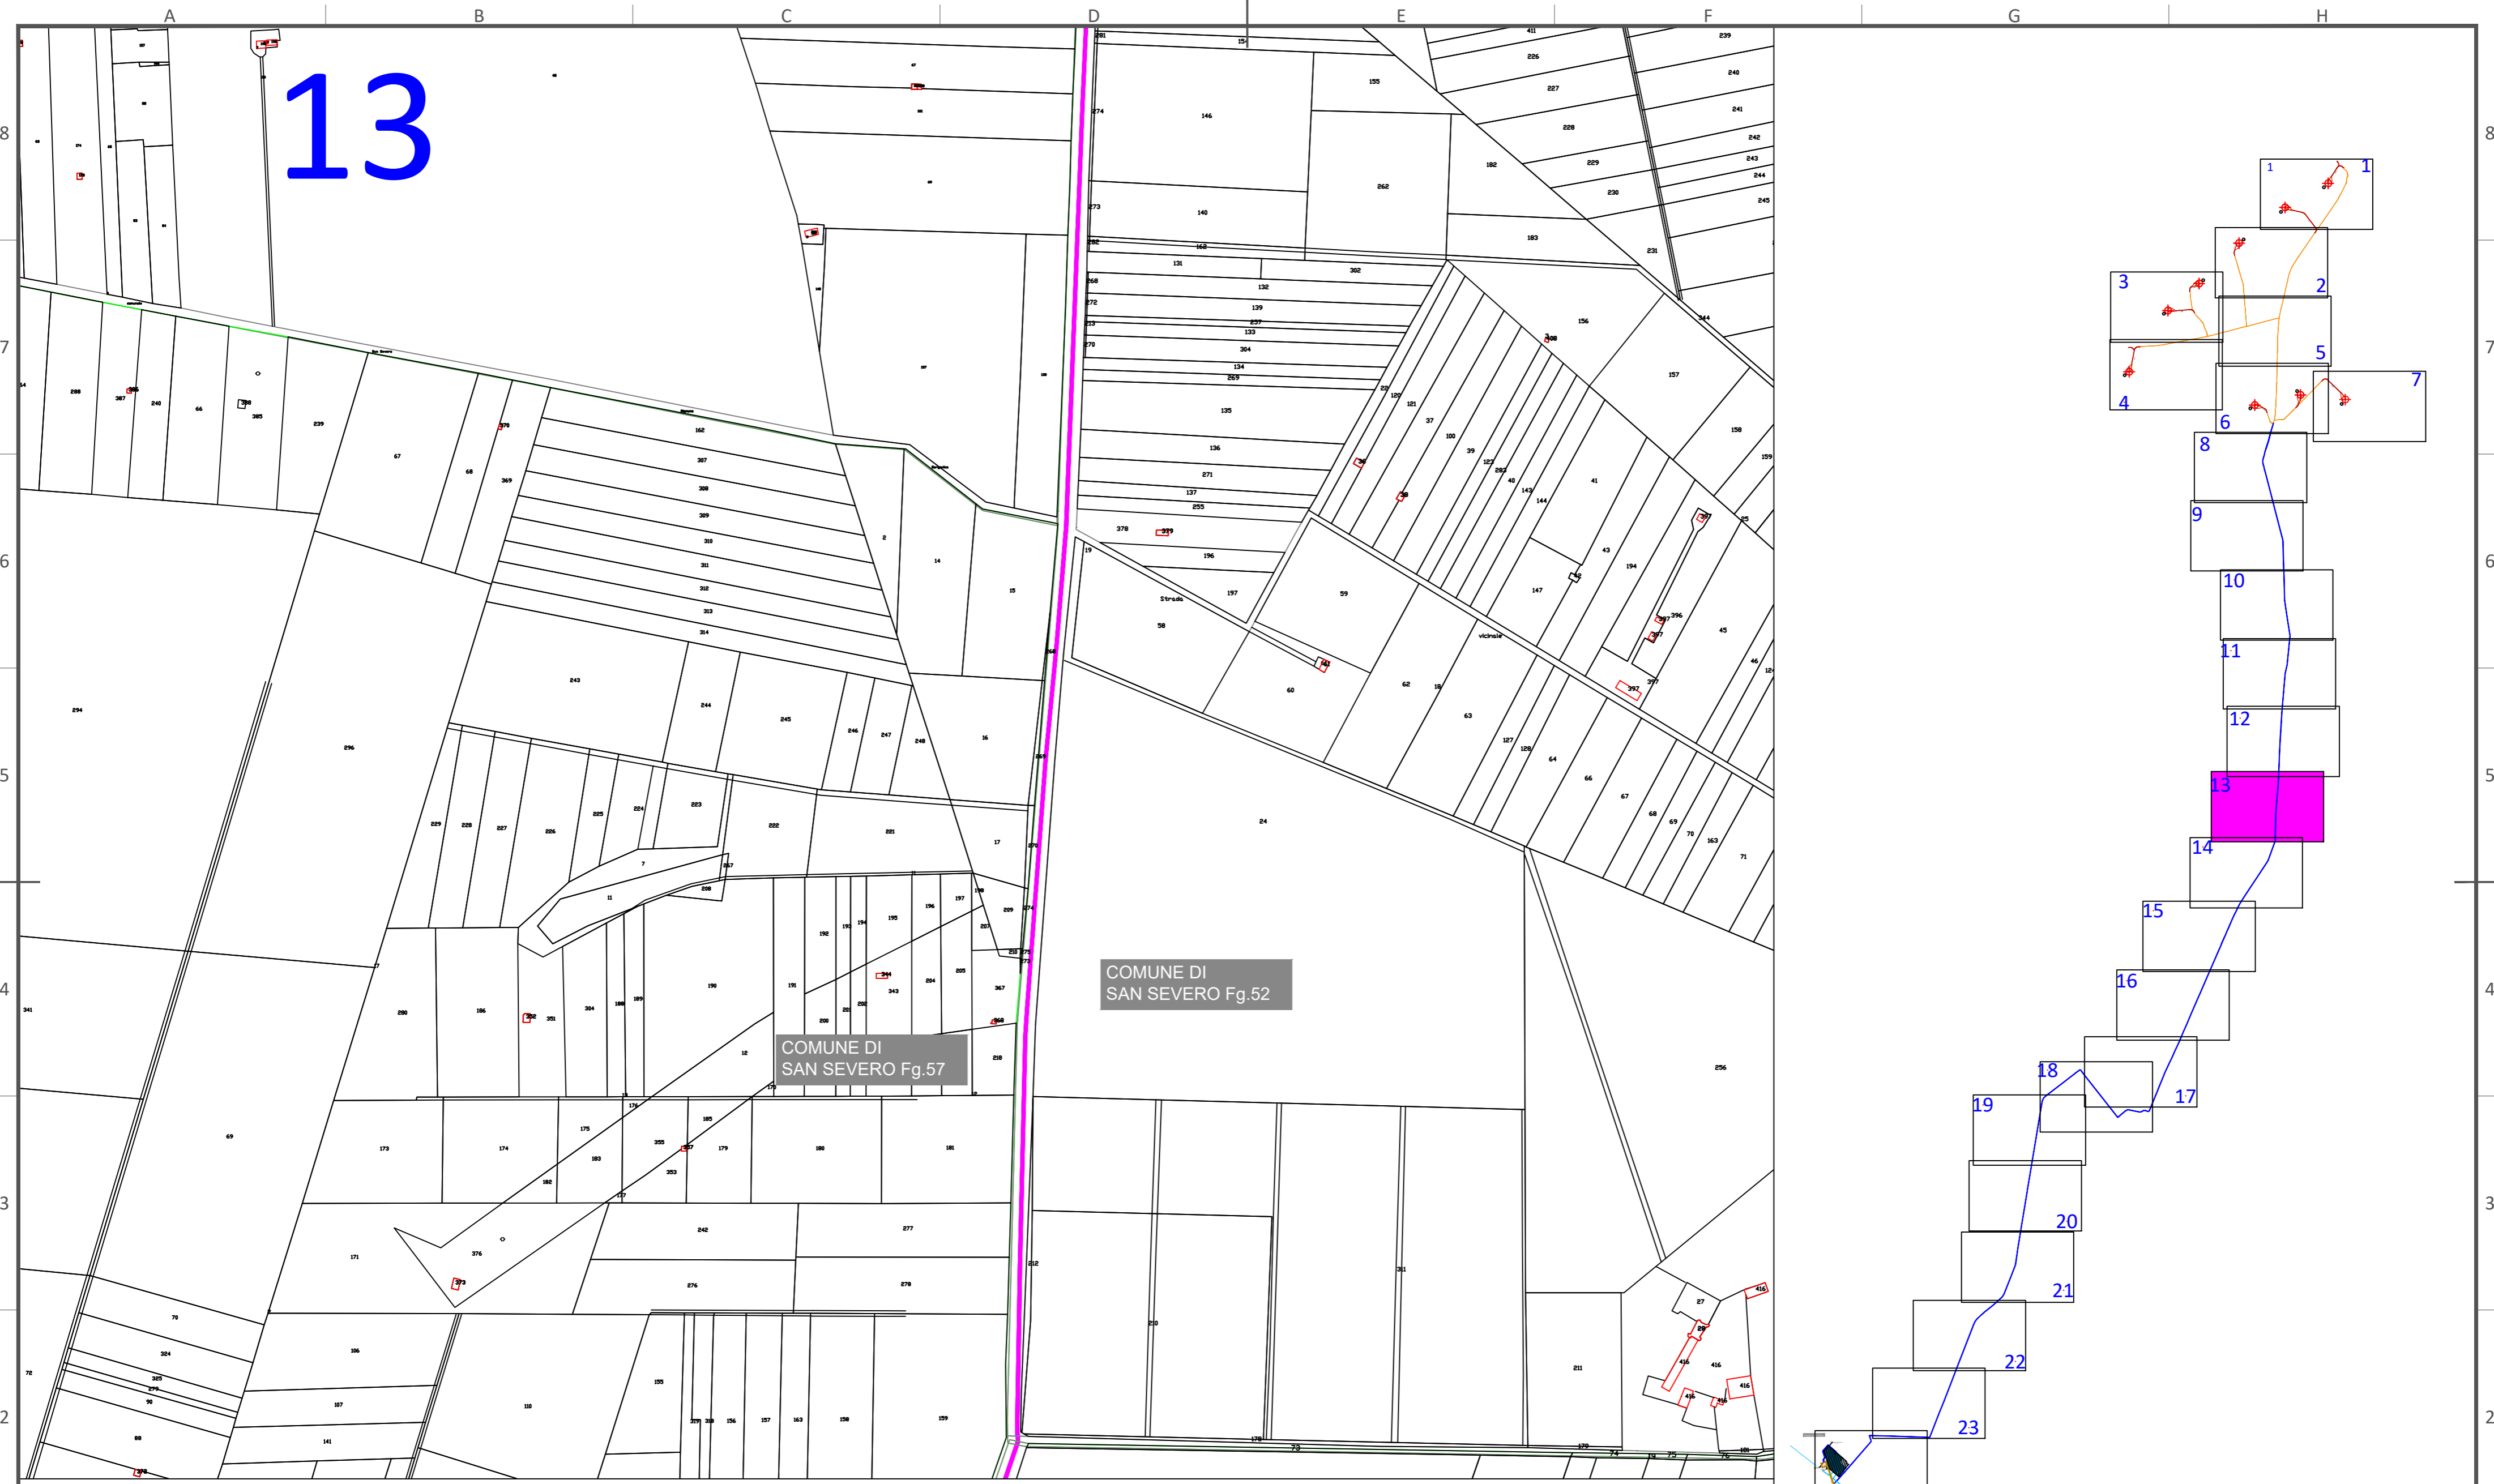


- Diritto di superficie
- Servitù di Sorvolo
- servitù passo
- Servitù di Elettrdotto
- Occ. Temporanea


D							DATE	SCALE 1:4000	 WIND FARM "PALOMBINO"	Ing. Michele R.G. Curtotti				
C							01/22	DRAWN		CAD Vers.: Page Vers.: A2				
B							01/22	CHECKED		Name collection: Page: General Layouts Cont:				
A	GENNAIO 2022	MC	MC	FS			01/22	REVISED-EDPR	CAD N°:					
EDIC.							DATE		DRAWN		CHECKED		REVISED-EDPR	
									PRIMA EMISSIONE MODIFICATION					

A B C D E F G H

14

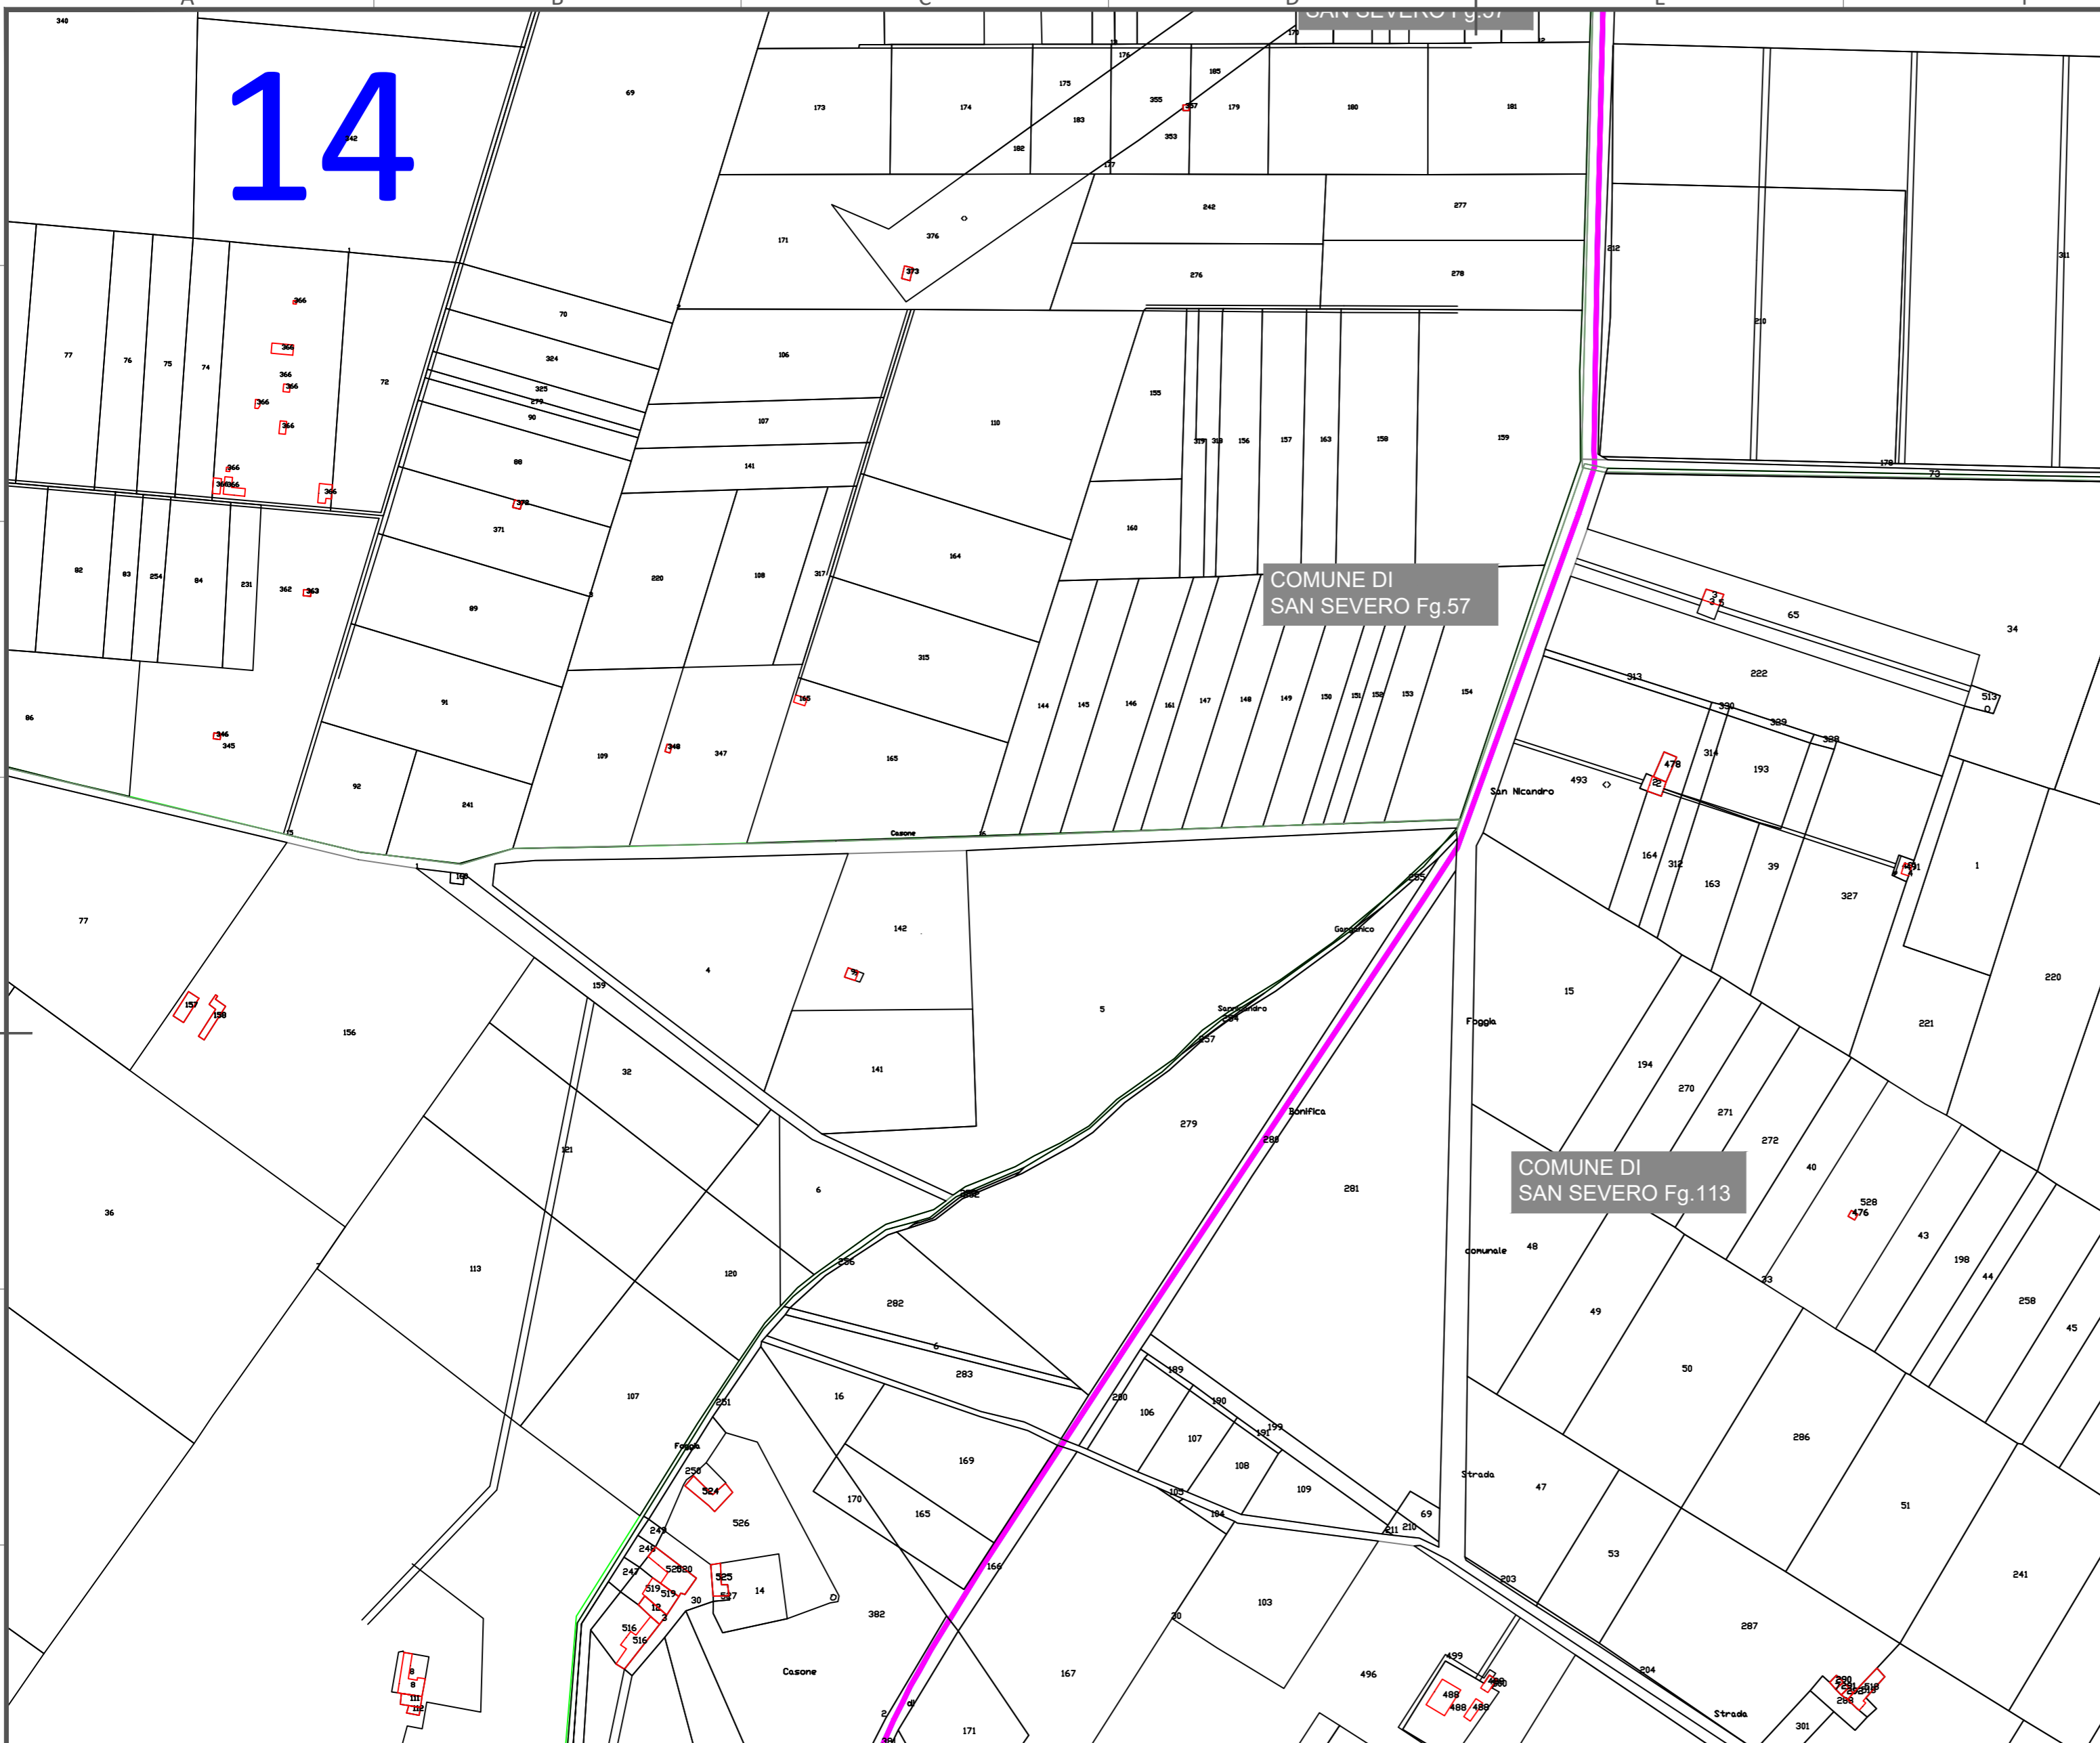



■ Diritto di superficie ■ Servitù di Sorvolo
■ servitù passo ■ Servitù di Elettrodotto
■ Occ. Temporanea

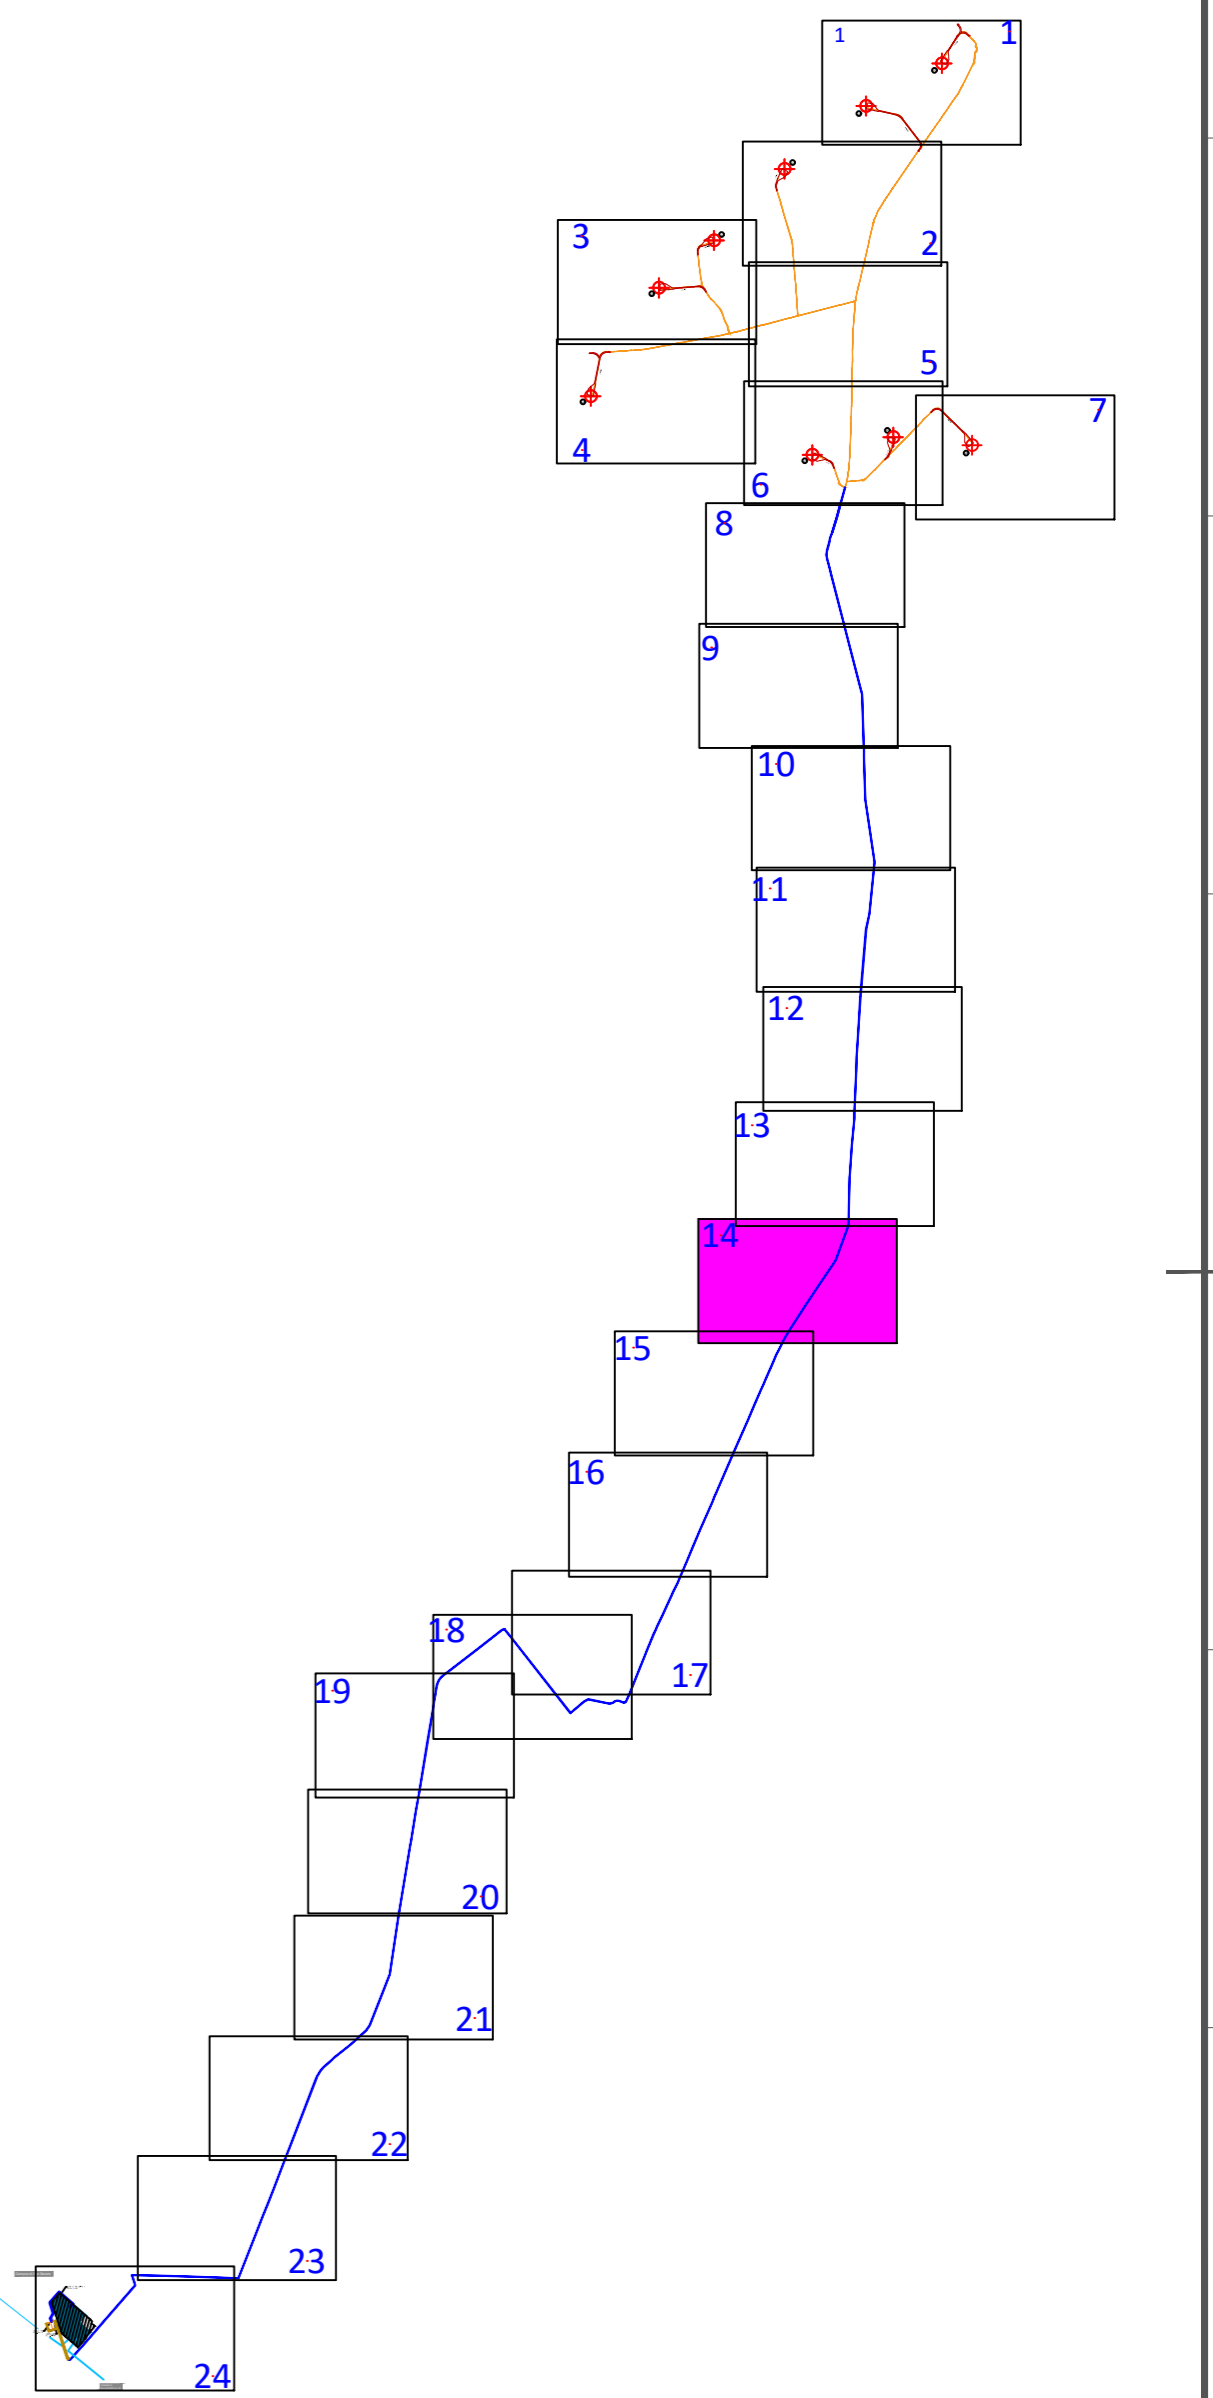

D					DATE	SCALE 1:4000
C					01/22	DRAWN
B					01/22	CHECKED
A					01/22	REVISED-EDPR
EDIC.	DATE	DRAWN	CHECKED	REVISED-EDPR	PRIMA EMISSIONE MODIFICATION	

		Ing. Michele R.G. Curtotti
WIND FARM "PALOMBINO"		CAD Vers.: Page Vers.: A2
Name collection:	Page:	
General Layouts	Cont:	
CAD Nº:		


15

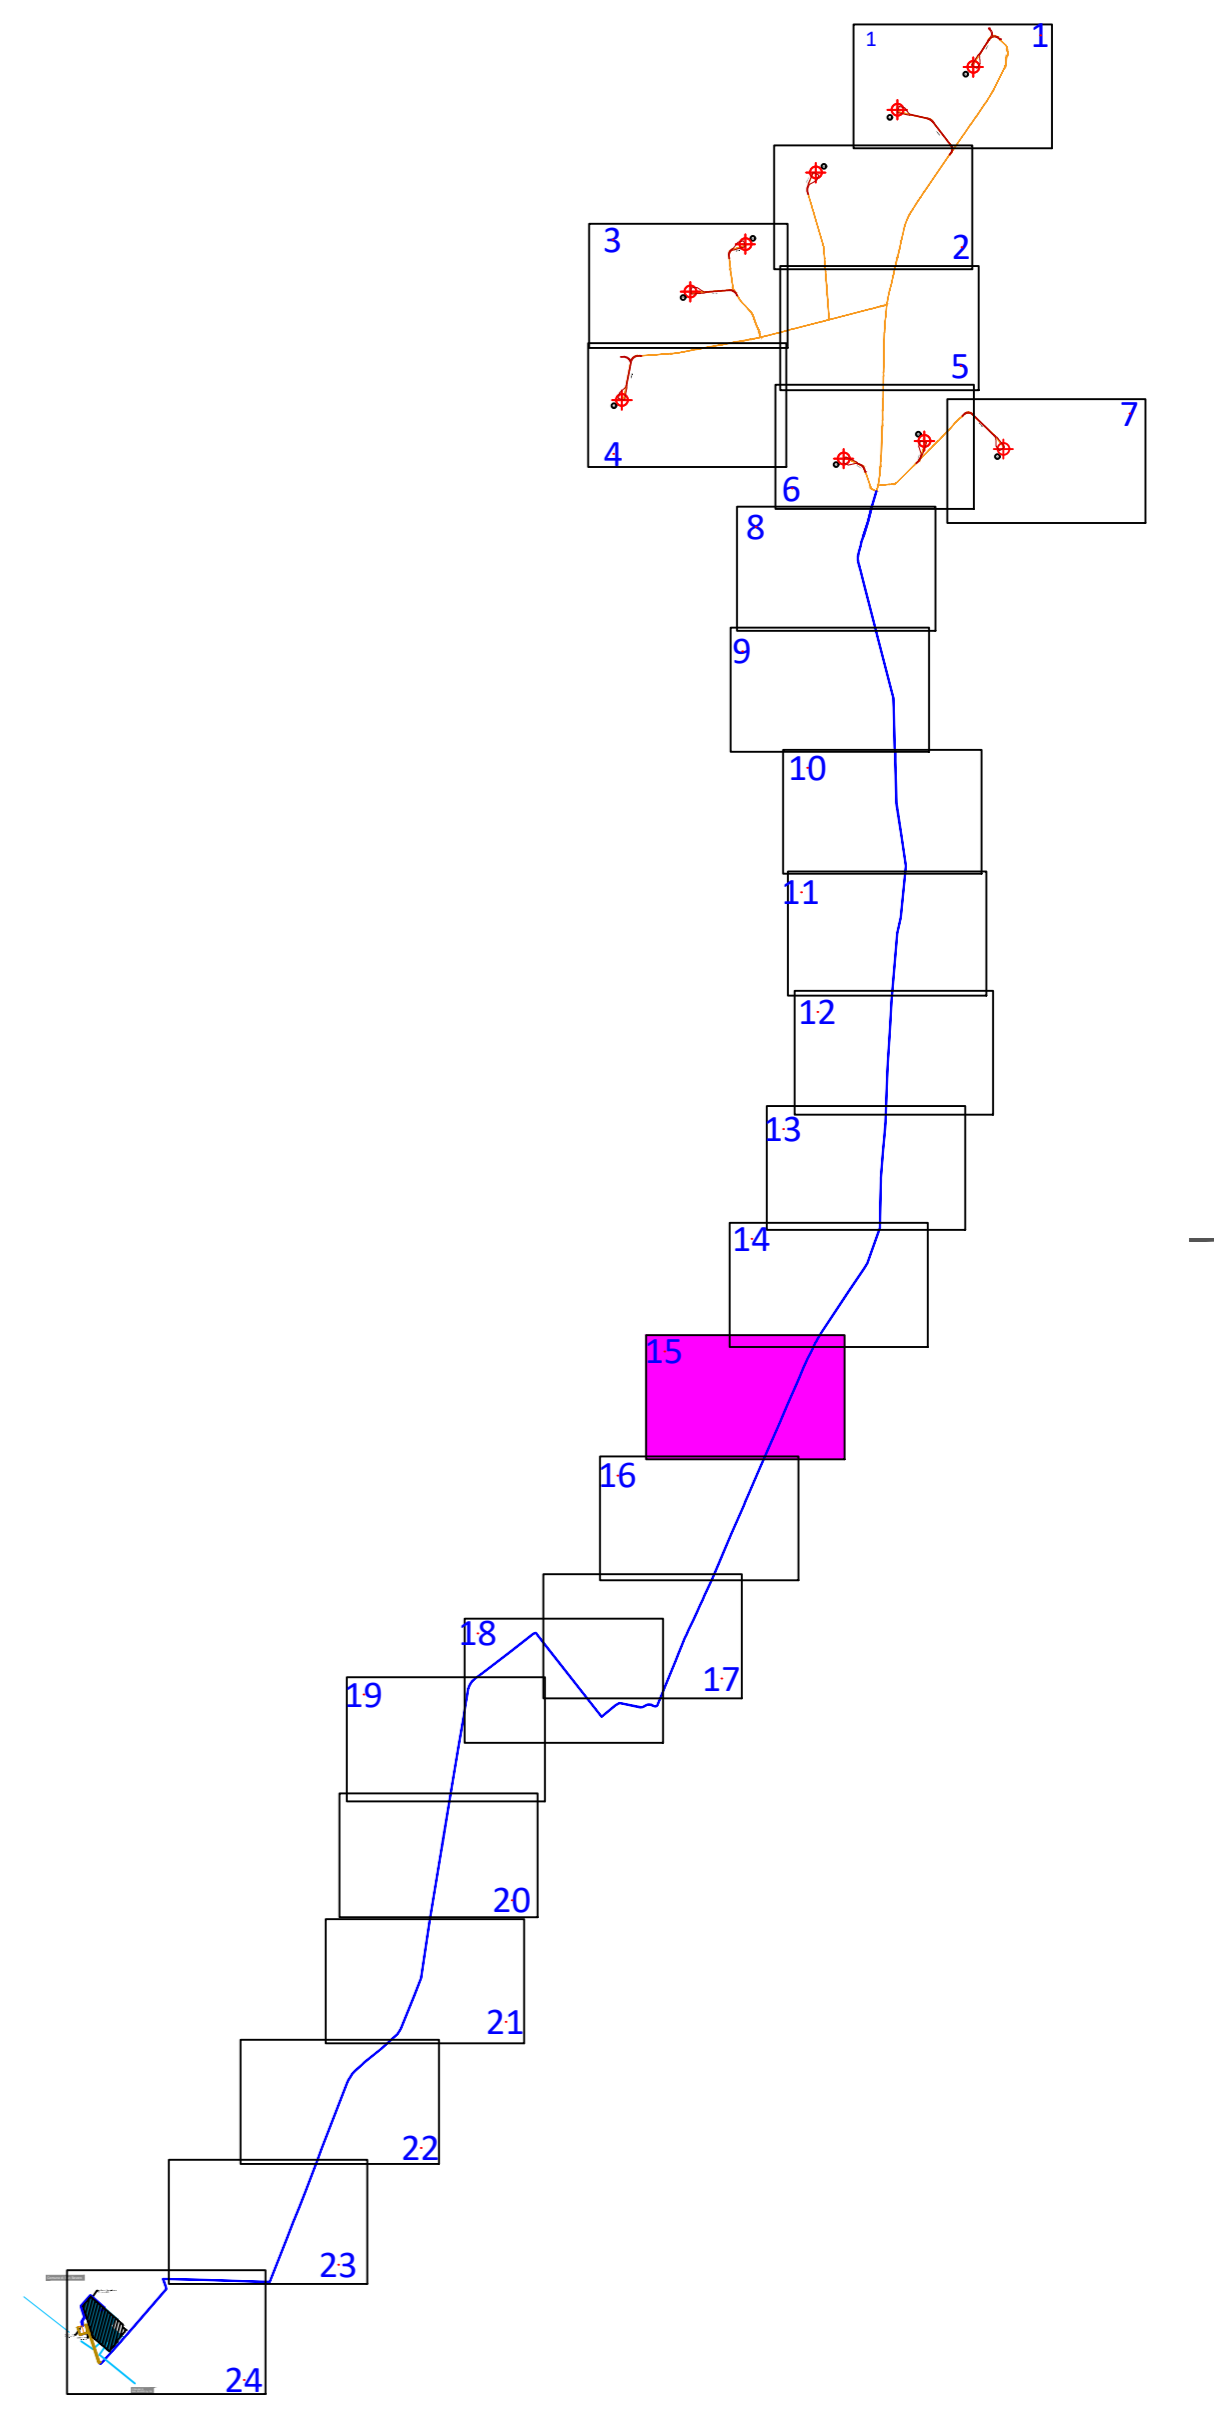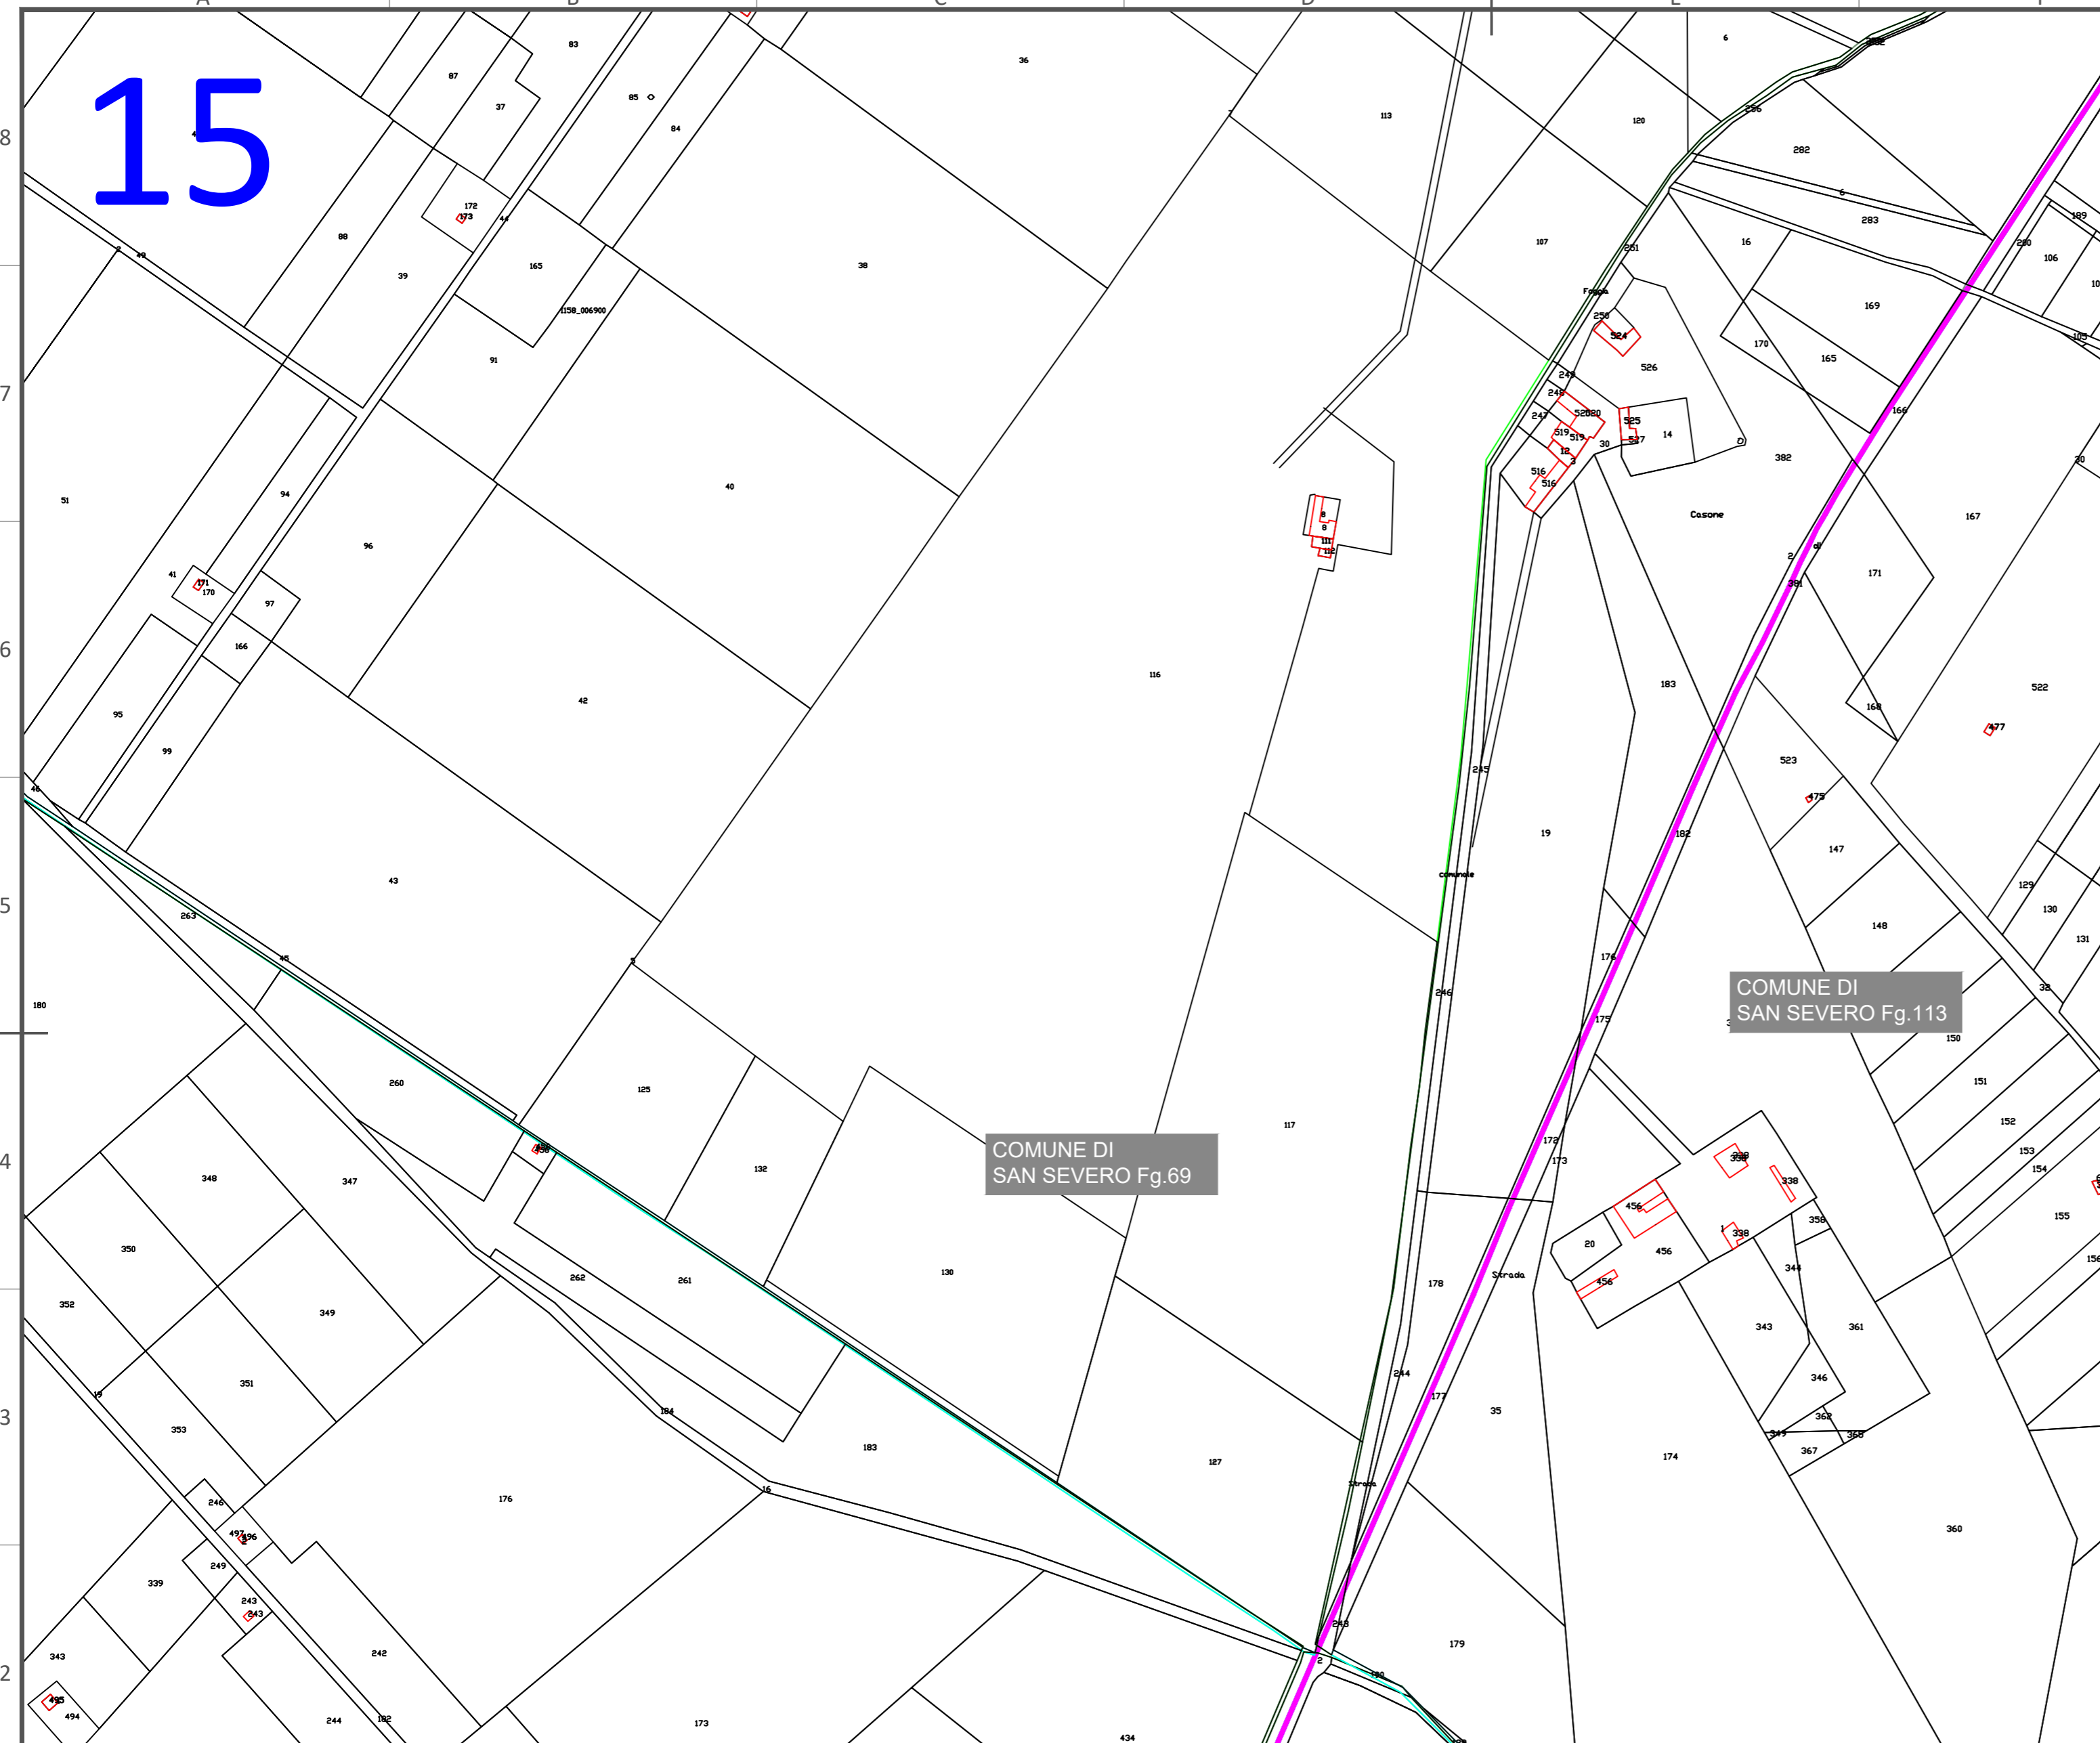

- Diritto di superficie
- Servitù di Sorvolo
- servitù passo
- Servitù di Elettrdotto
- Occ. Temporanea

EDIC.	DATE	DRAWN	CHECKED	REVISED-EDPR	PRIMA EMISSIONE MODIFICATION
D					
C					
B					
A	GENNAIO 2022	MC	MC	FS	


DATE	SCALE	SCALE
01/22	DRAWN	1:4000
01/22	CHECKED	
01/22	REVISED-EDPR	



WIND FARM "PALOMBINO"


Ing. Michele R.G. Curtotti	
CAD Vers.:	Page Vers.: A2
Name collection: General Layouts	Page: Cont:
CAD Nº:	

16

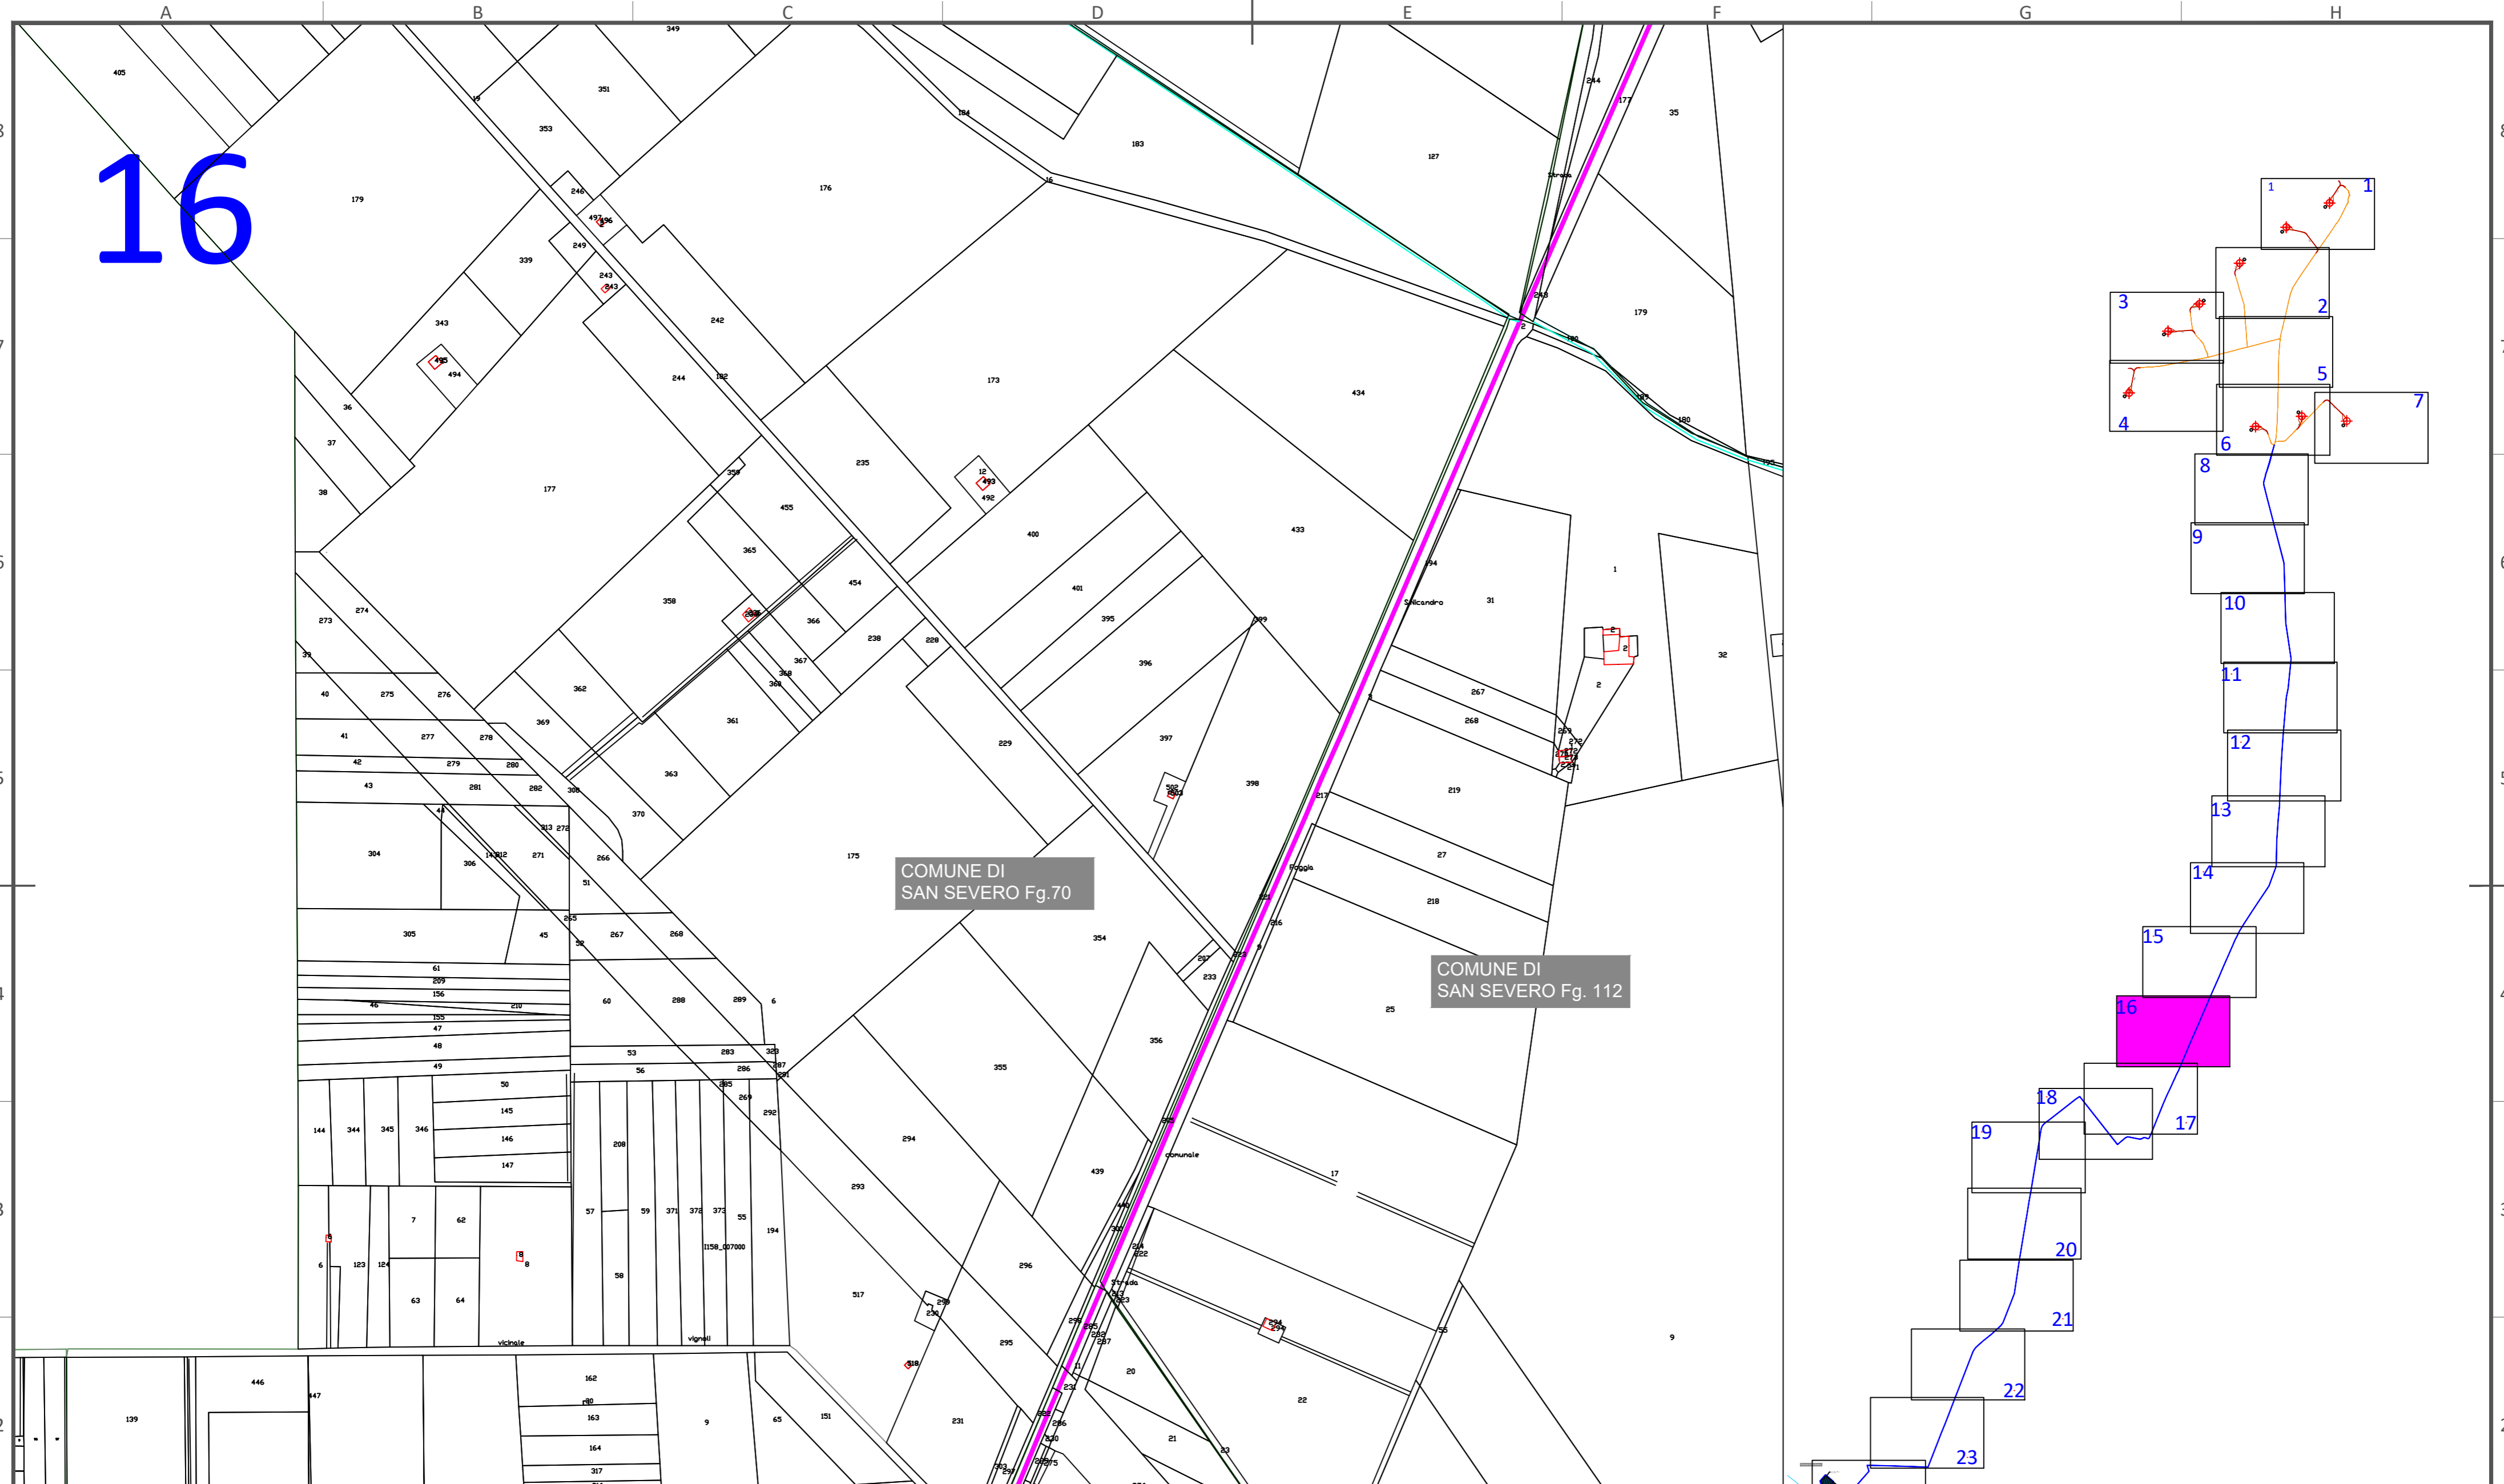

COMUNE DI SAN SEVERO Fg. 70



COMUNE DI SAN SEVERO Fg. 112

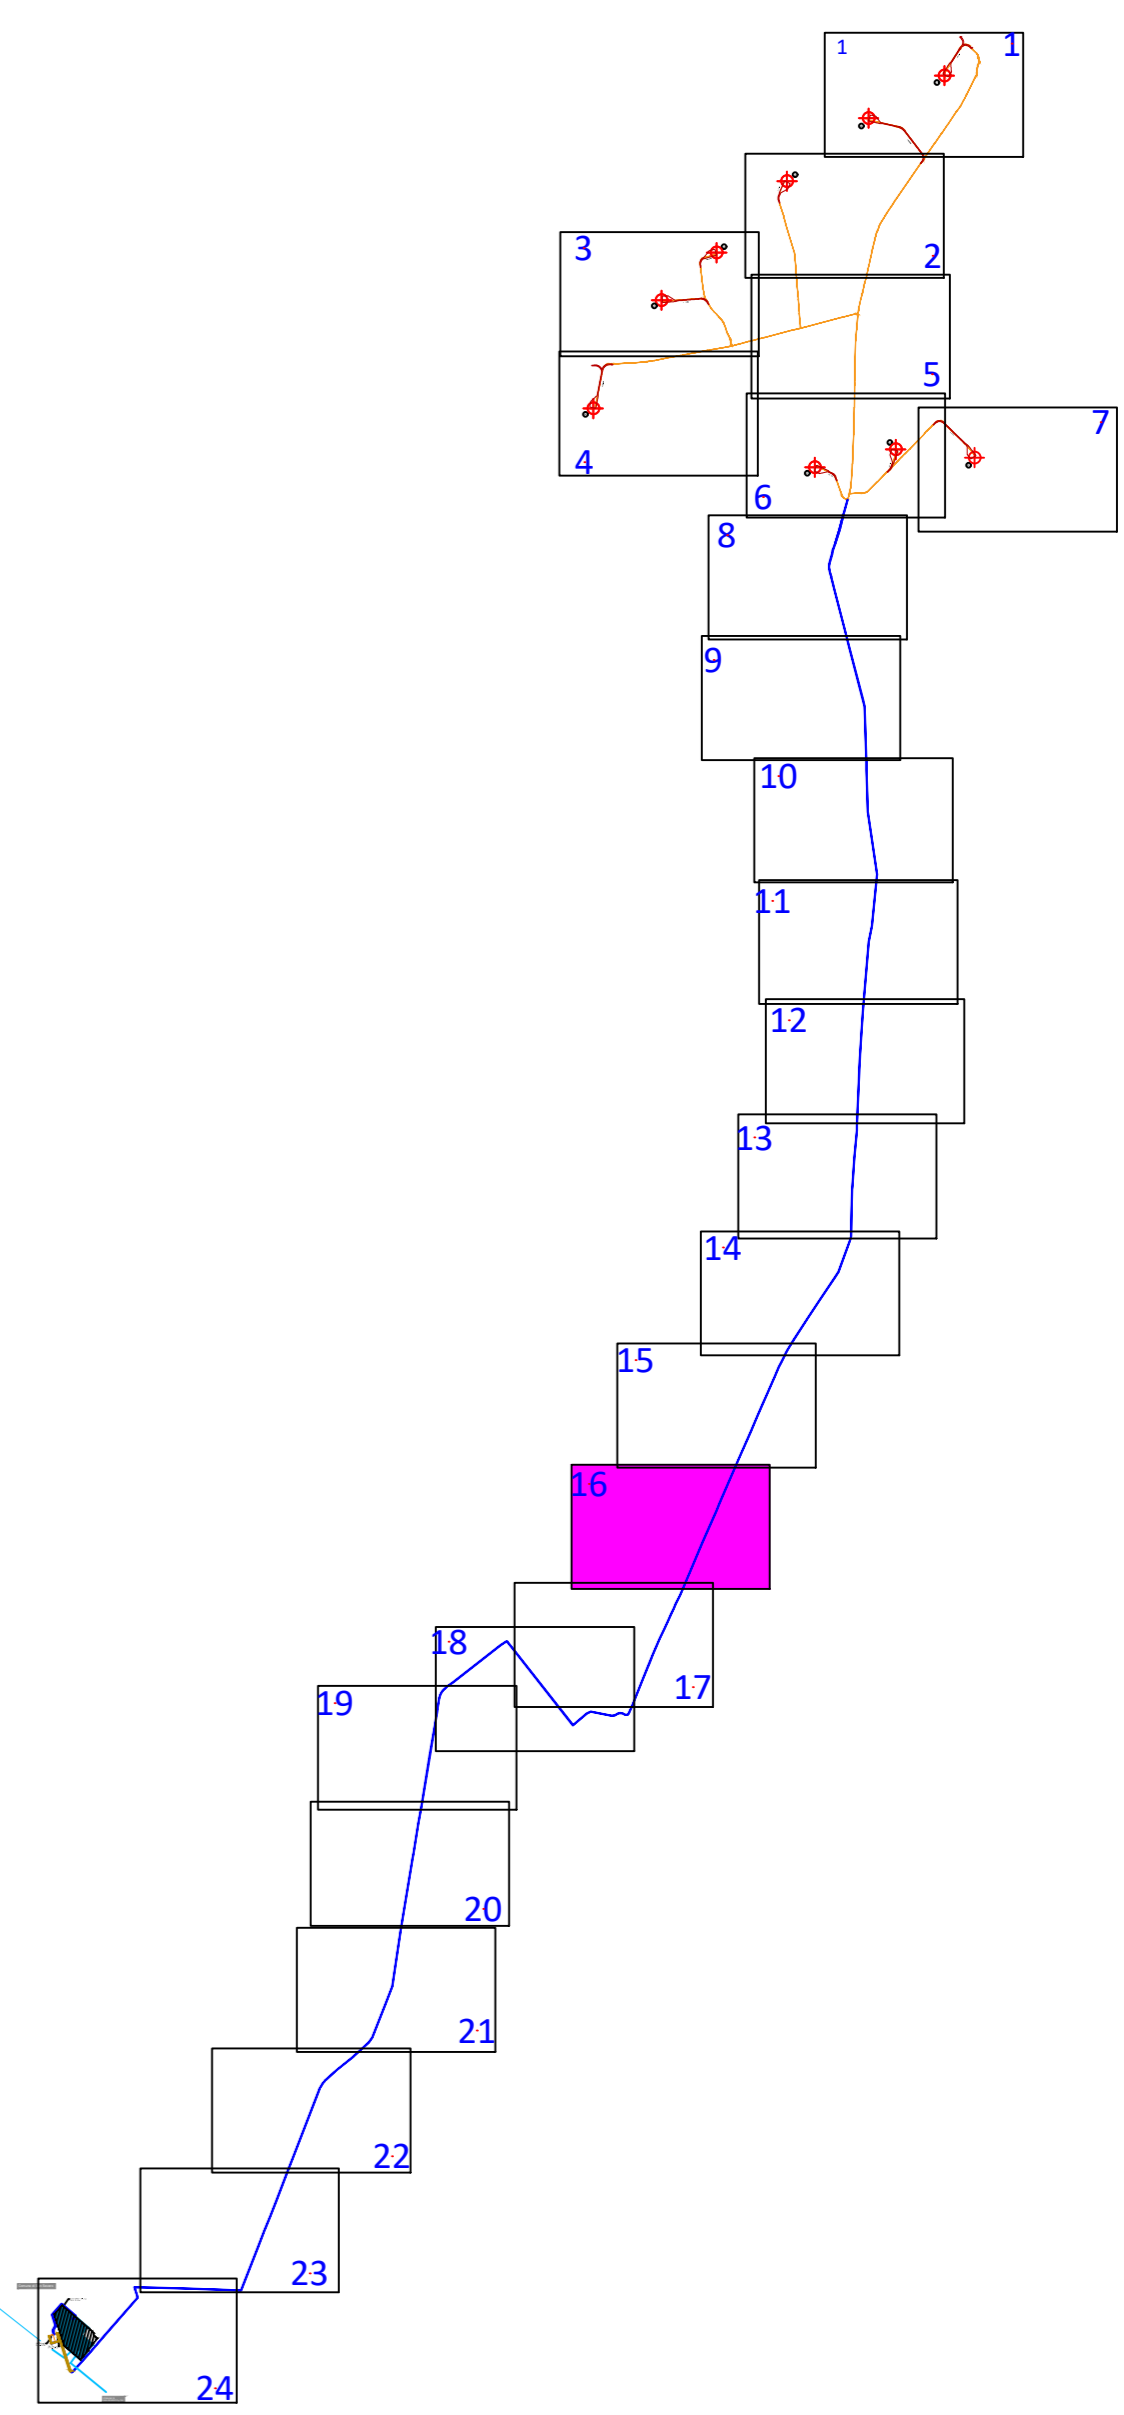

- Diritto di superficie
- Servitù di Sorvolo
- servitù passo
- Servitù di Elettrodotta
- Occ. Temporanea

D						DATE	SCALE 1:4000	 WIND FARM "PALOMBINO"	Ing. Michele R.G. Curtotti	
C						01/22	DRAWN		CAD Vers.:	Page Vers.: A2
B						01/22	CHECKED		Name collection:	Page:
A	GENNAIO 2022	MC	MC	FS		01/22	REVISED-EDPR	General Layouts	Cont:	
EDIC.	DATE	DRAWN	CHECKED	REVISED-EDPR		PRIMA EMISSIONE				
					MODIFICATION					

17

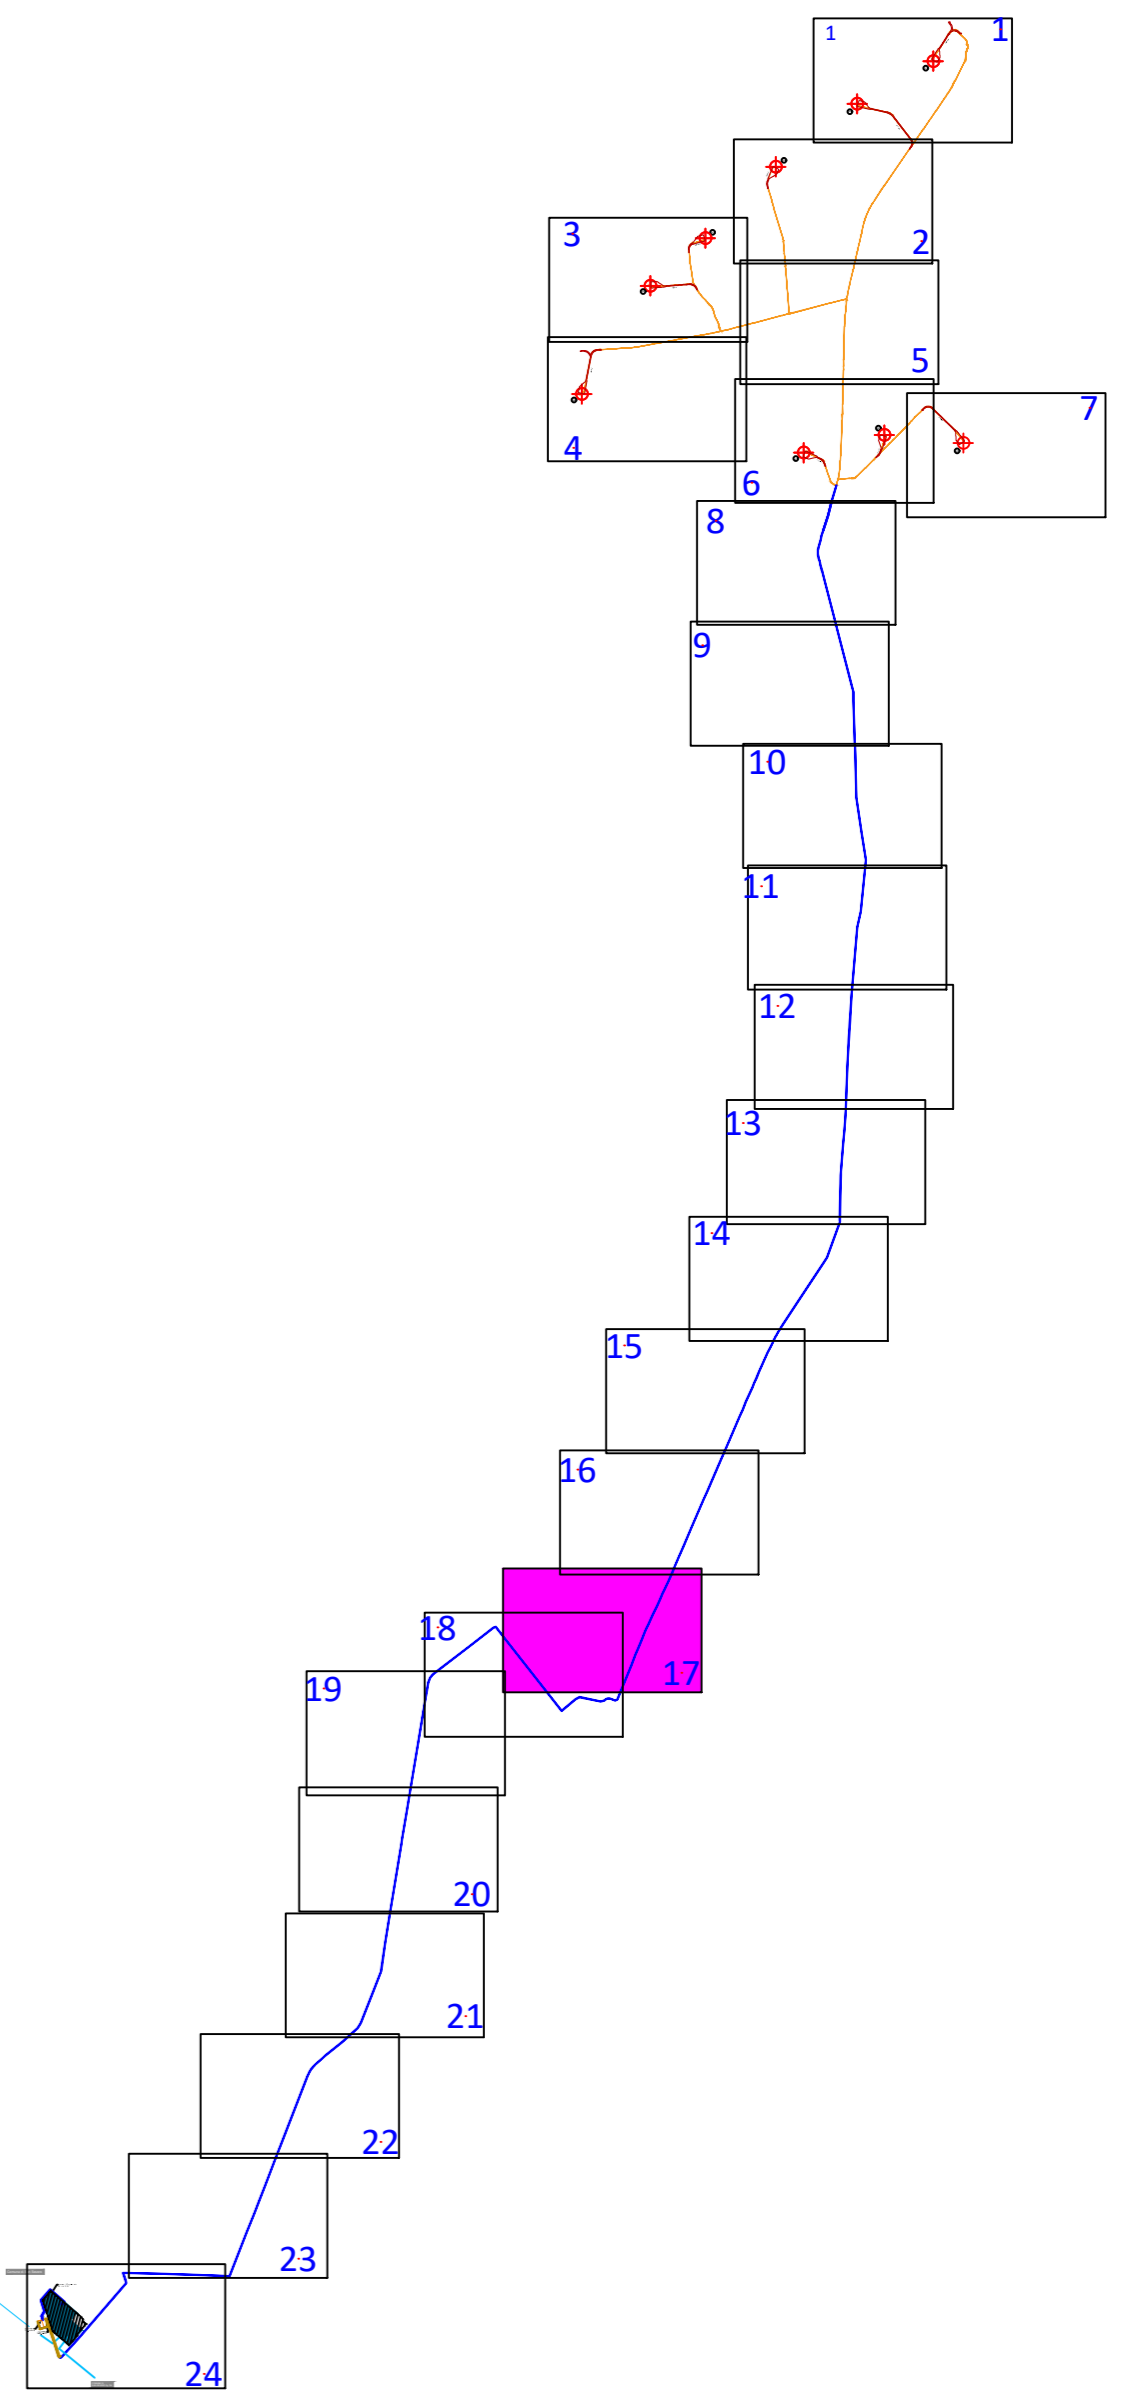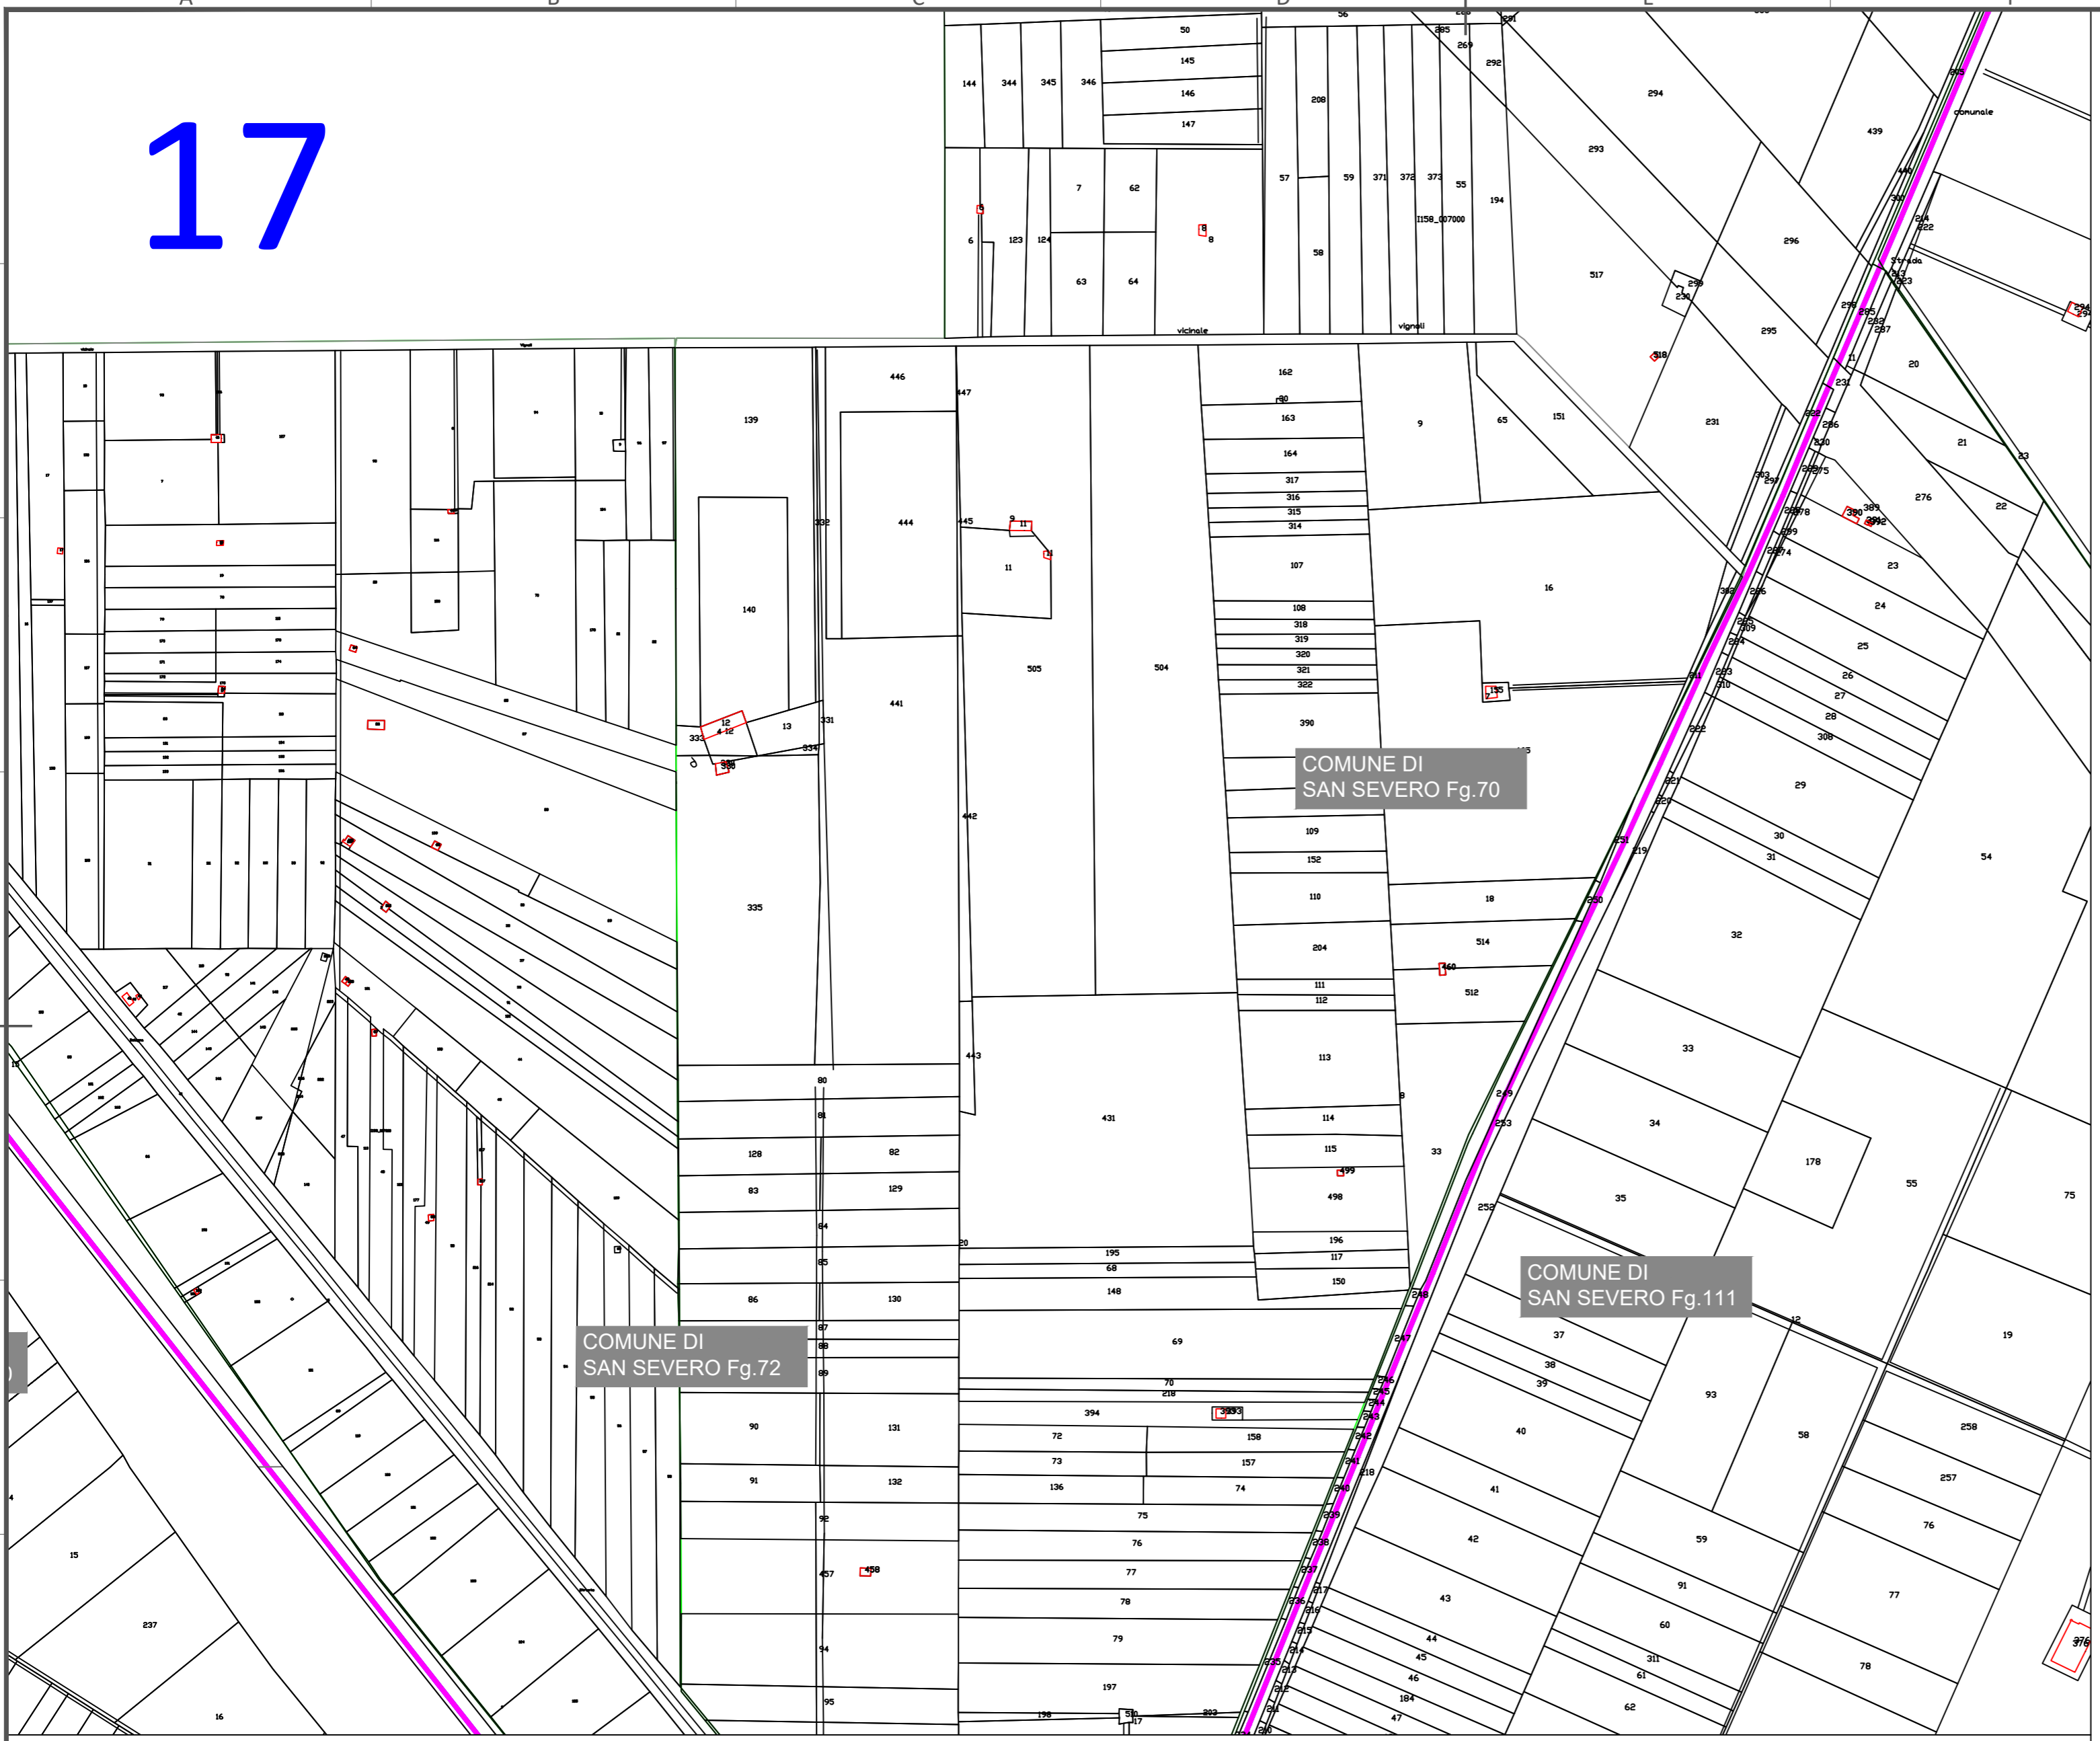

- Diritto di superficie
- Servitù di Sorvolo
- servitù passo
- Servitù di Elettrdotto
- Occ. Temporanea

EDIC.	DATE	DRAWN	CHECKED	REVISED-EDPR	PRIMA EMISSIONE MODIFICATION
D					
C					
B					
A	GENNAIO 2022	MC	MC	FS	

DATE	SCALE 1:4000
01/22	DRAWN
01/22	CHECKED
01/22	REVISED-EDPR



Ing. Michele R.G. Curtotti	
CAD Vers.:	Page Vers.: A2
Name collection: General Layouts	Page: Cont:
CAD Nº:	

18


COMUNE DI
SAN SEVERO Fg.73

COMUNE DI
SAN SEVERO Fg.110

COMUNE DI
SAN SEVERO Fg.72

COMUNE DI
SAN SEVERO Fg.70

- Diritto di superficie
- Servitù di Sorvolo
- servitù passo
- Servitù di Elettrodotto
- Occ. Temporanea

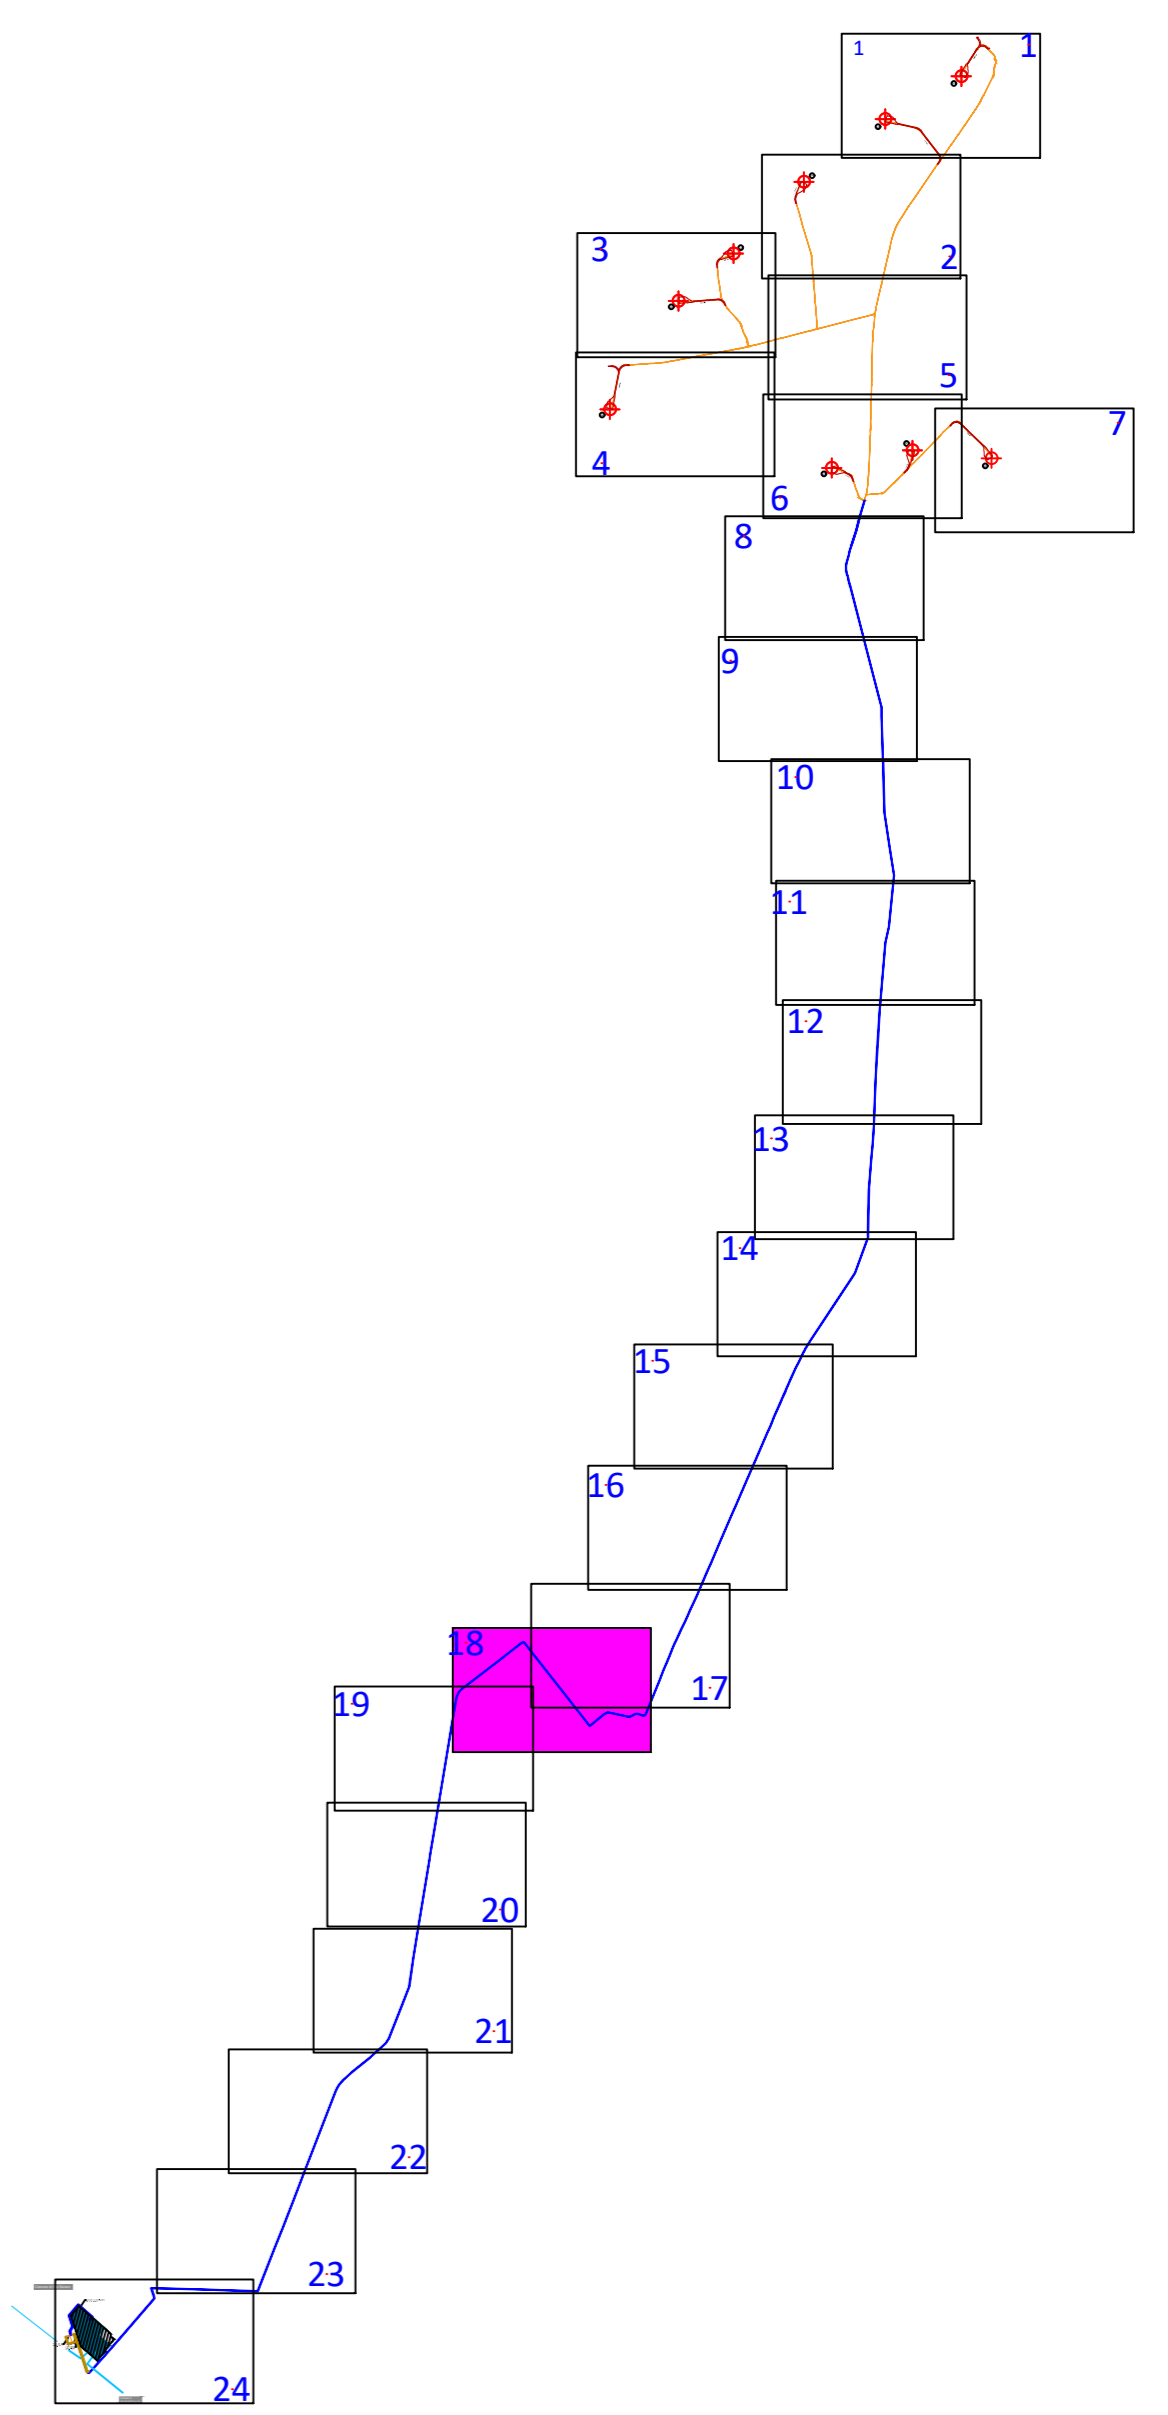

D			
C			
B			
A	GENNAIO 2022	MC	MC FS
EDIC.	DATE	DRAWN	CHECKED REVISED-EDPR


PRIMA EMISSIONE
MODIFICATION

DATE	SCALE 1:4000
01/22	DRAWN
01/22	CHECKED
01/22	REVISED-EDPR



WIND FARM "PALOMBINO"

Ing. Michele R.G. Curtotti	
CAD Vers.:	Page Vers.: A2
Name collection:	Page:
General Layouts	Cont:
CAD N°:	

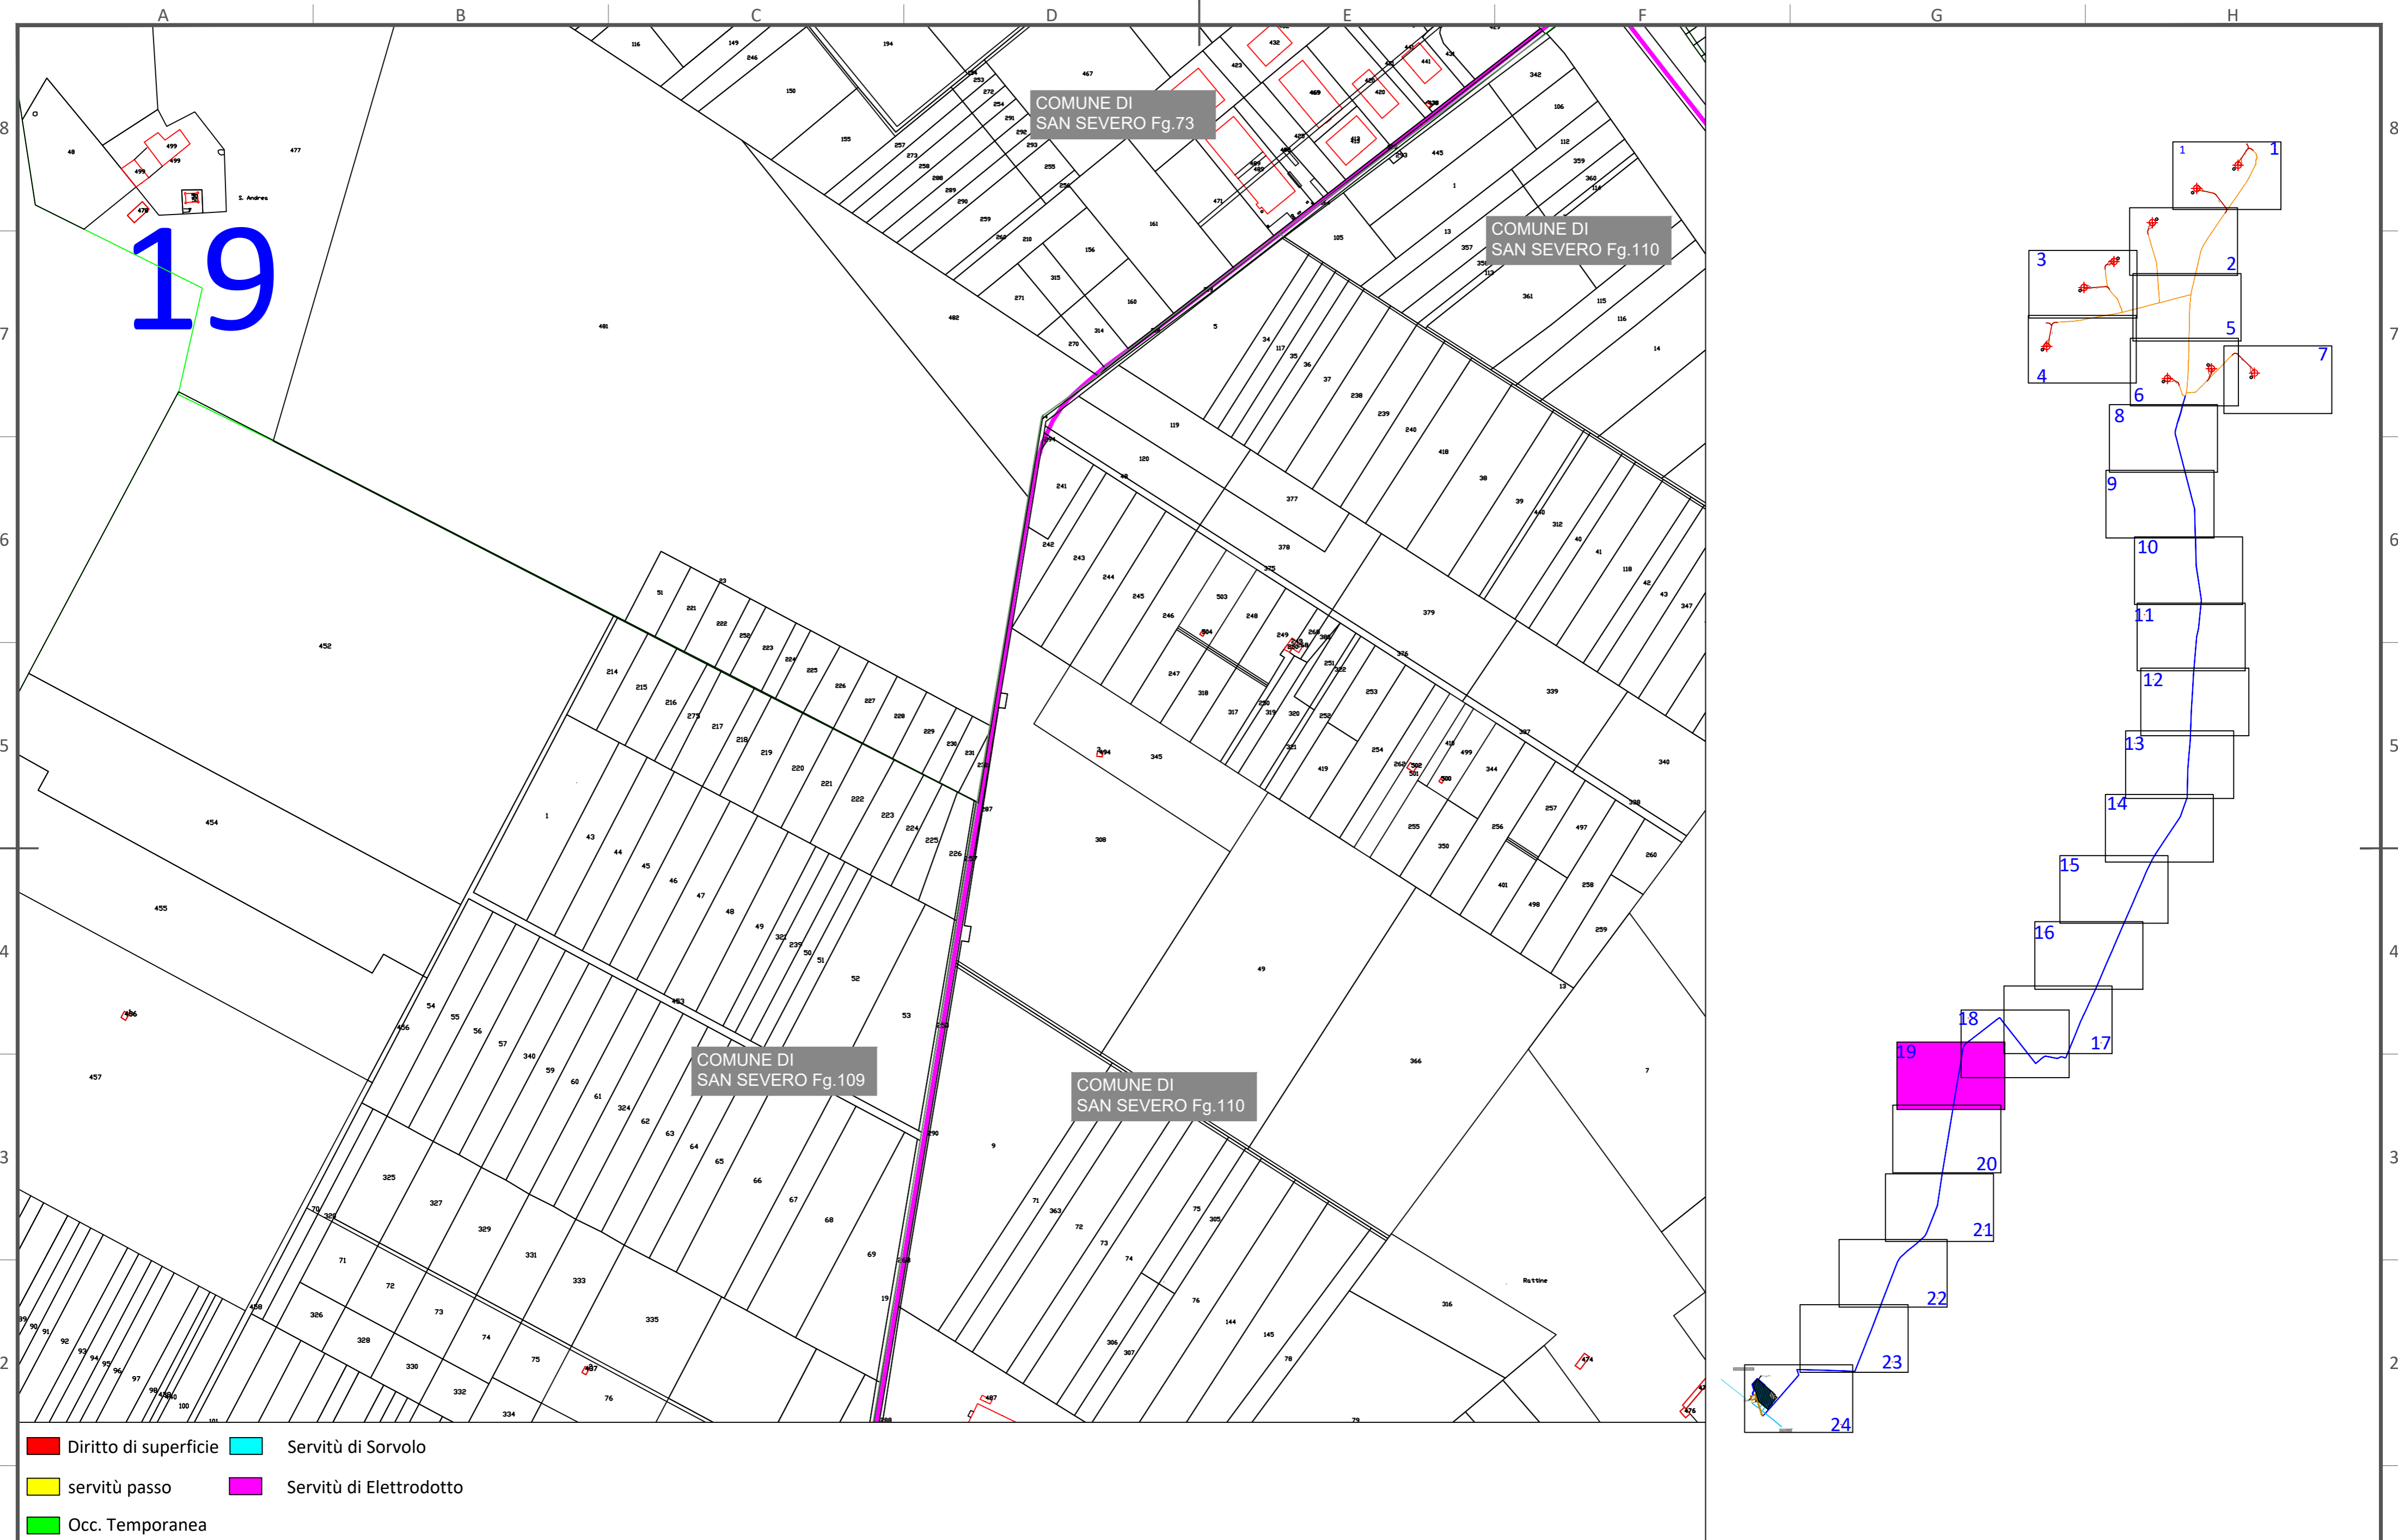


19

COMUNE DI SAN SEVERO Fg.73

COMUNE DI SAN SEVERO Fg.110

COMUNE DI SAN SEVERO Fg.109

COMUNE DI SAN SEVERO Fg.110

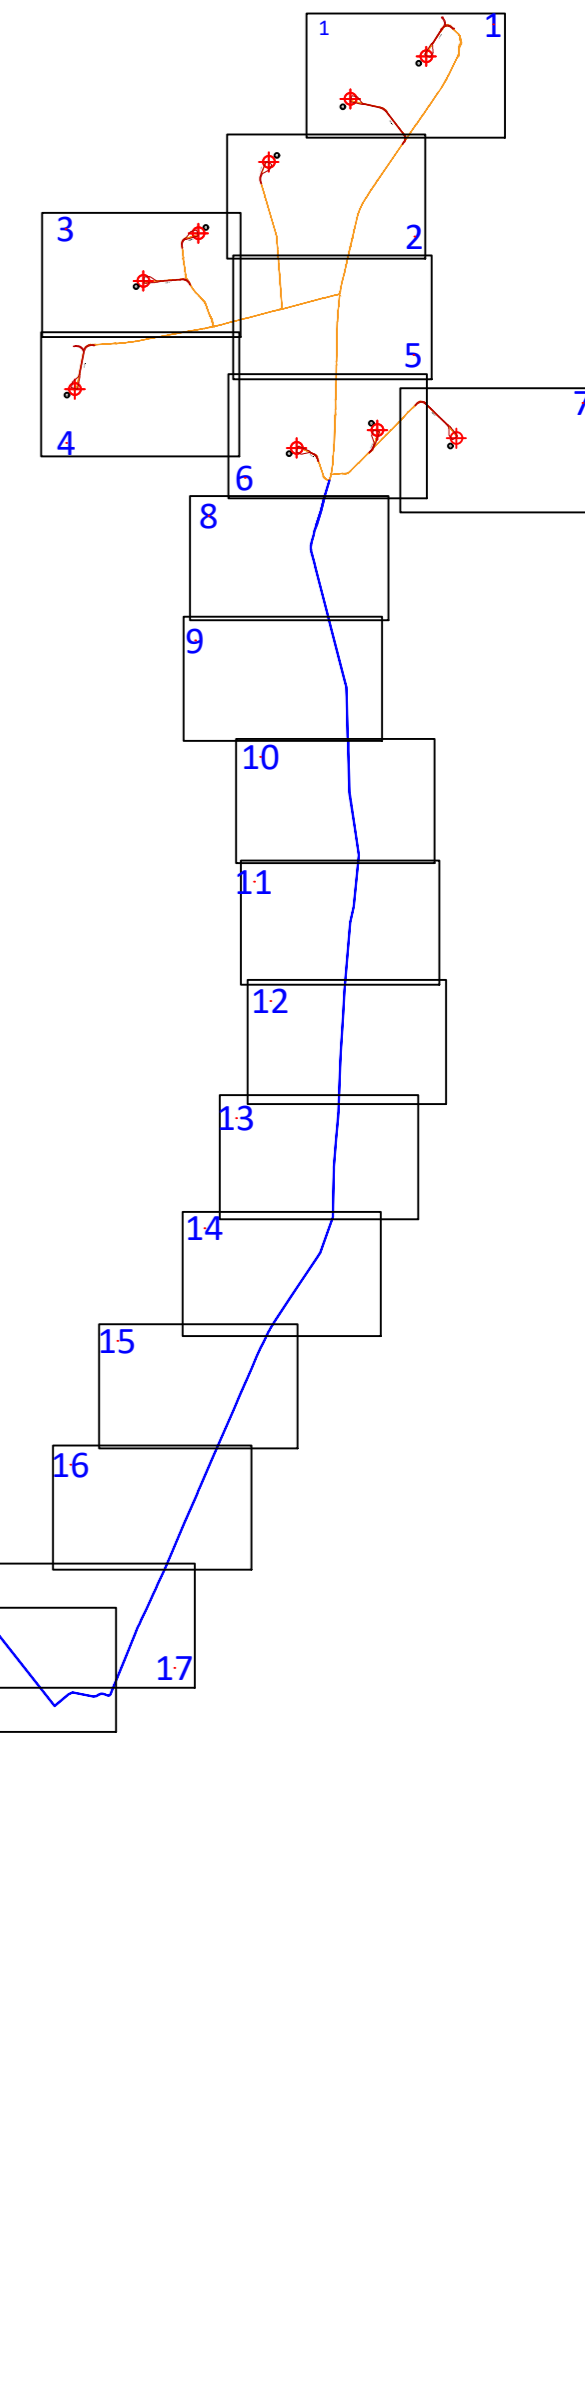

- Diritto di superficie
- Servitù di Sorvolo
- servitù passo
- Servitù di Elettocondotto
- Occ. Temporanea



D										DATE	SCALE 1:4000
C										01/22	DRAWN
B										01/22	CHECKED
A	GENNAIO 2022	MC	MC	FS						01/22	REVISED-EDPR
EDIC.	DATE	DRAWN	CHECKED	REVISED-EDPR							

PRIMA EMISSIONE
MODIFICATION



Ing. Michele R.G. Curtotti	
CAD Vers.:	Page Vers.: A2
Name collection:	Page:
General Layouts	Cont:
CAD Nº:	

A B C D E F G H

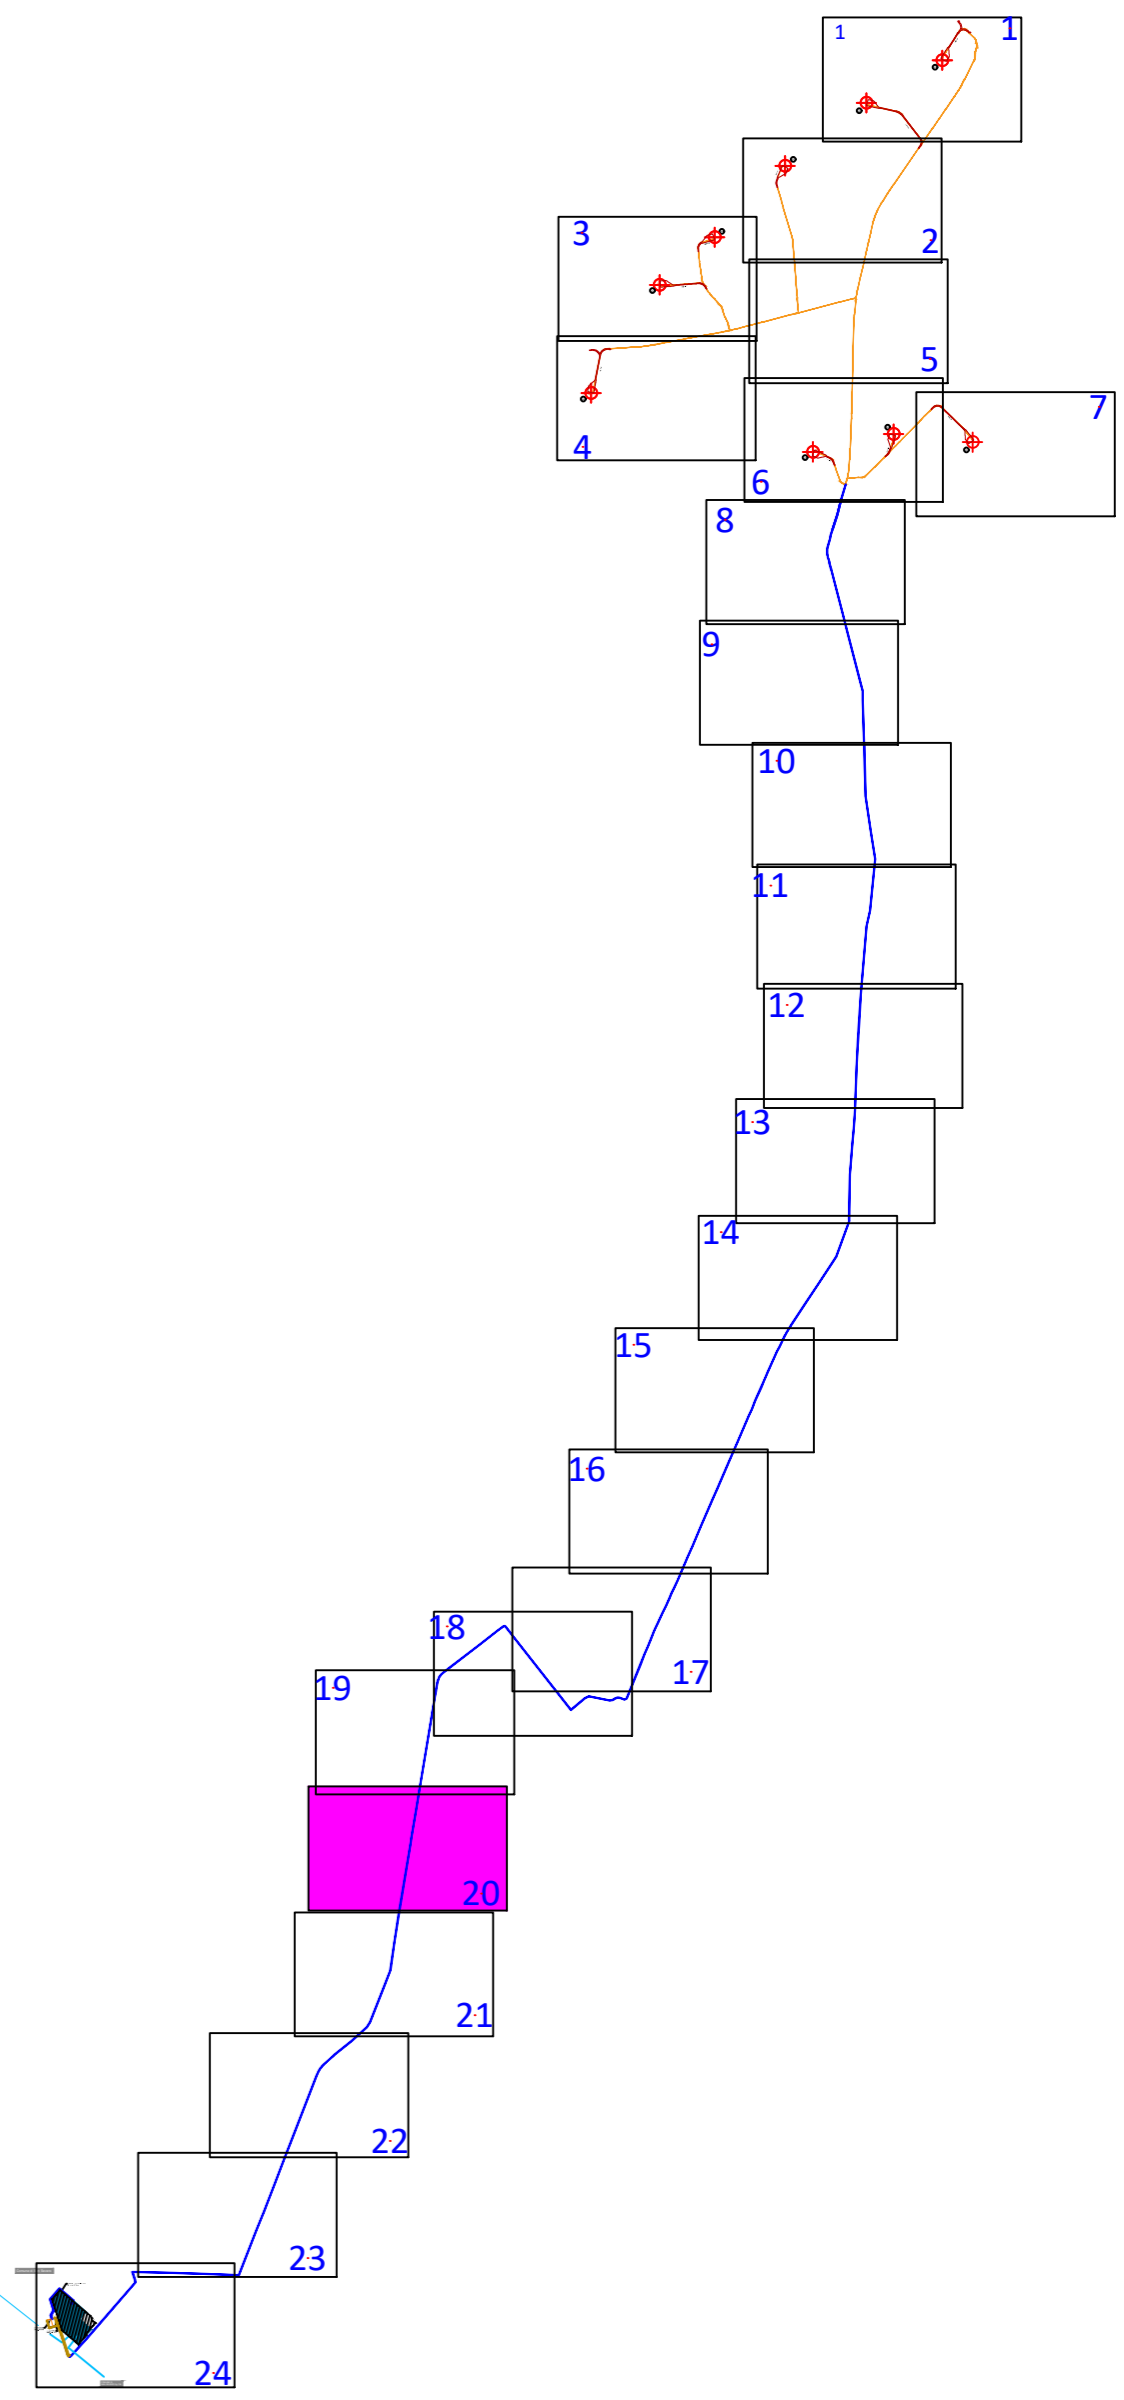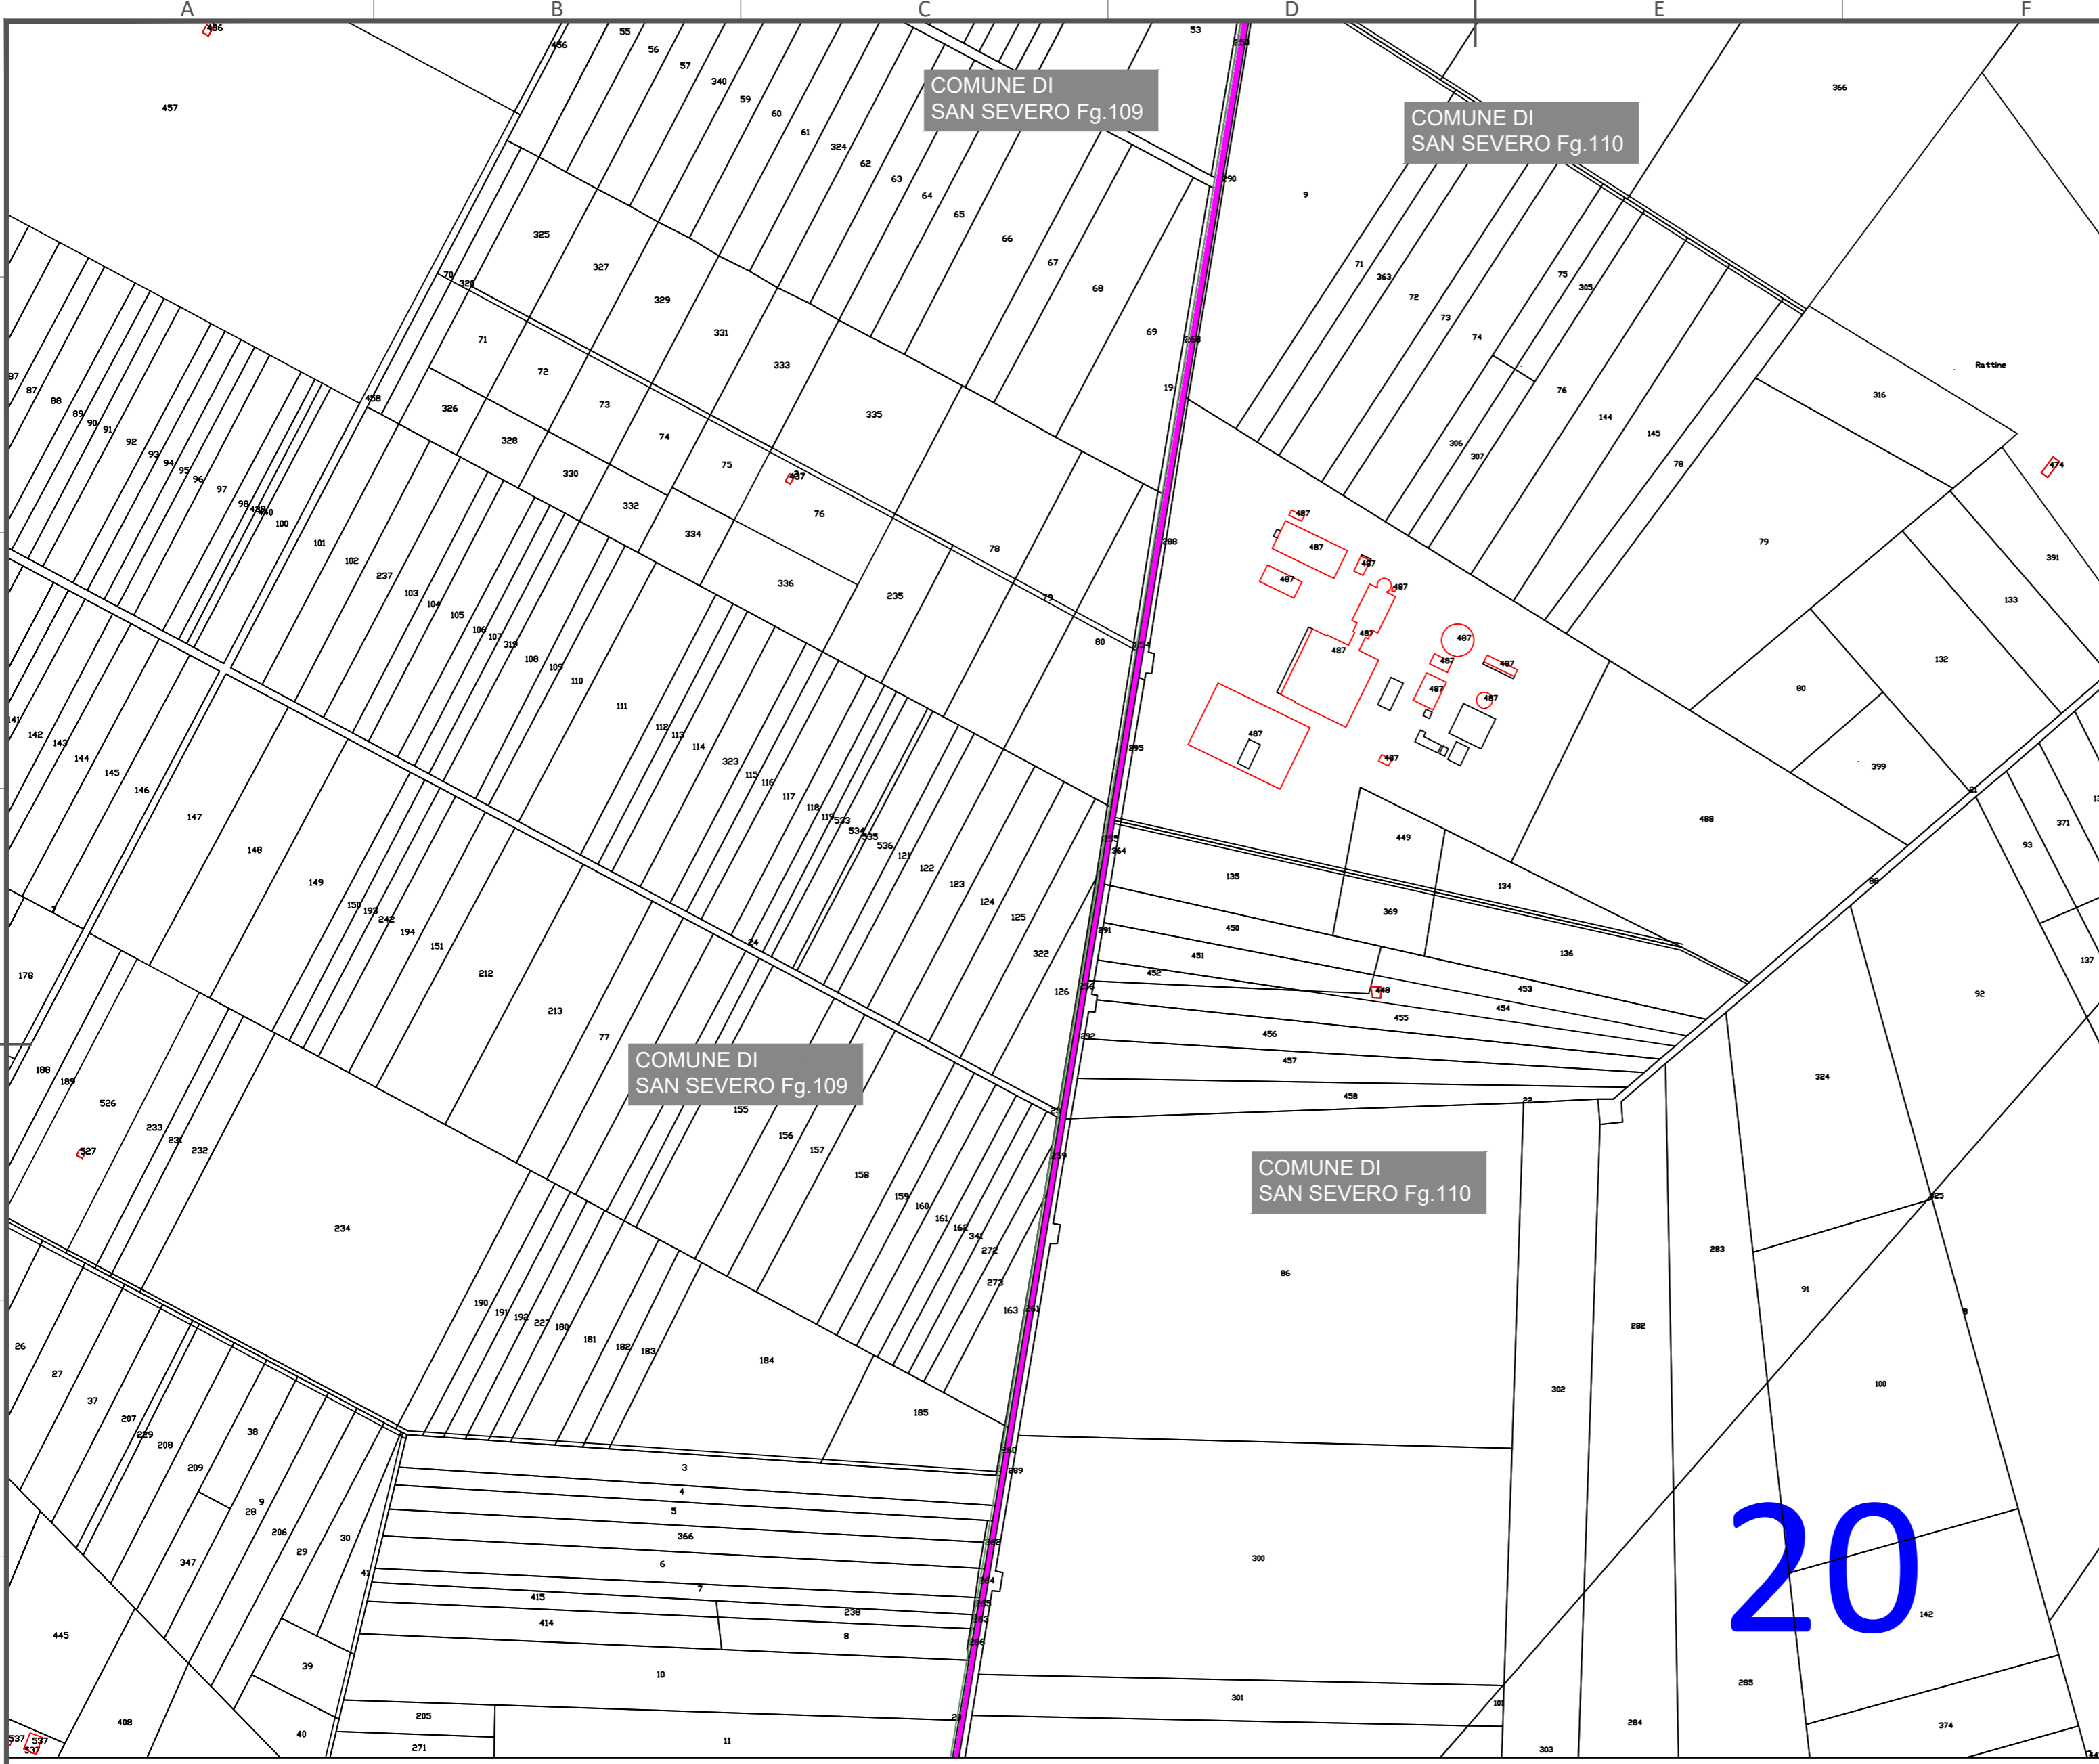


- Diritto di superficie
- Servitù di Sorvolo
- servitù passo
- Servitù di Elettrodotta
- Occ. Temporanea

D						DATE	SCALE 1:4000
C						01/22	DRAWN
B						01/22	CHECKED
A	GENNAIO 2022	MC	MC	FS		01/22	REVISED-EDPR
EDIC.	DATE	DRAWN	CHECKED	REVISED-EDPR			


PRIMA EMISSIONE
MODIFICATION

DATE	SCALE 1:4000
01/22	DRAWN
01/22	CHECKED
01/22	REVISED-EDPR

		Ing. Michele R.G. Curtotti	
WIND FARM "PALOMBINO"		CAD Vers.:	Page Vers.: A2
Name collection:	Page:	General Layouts	Cont:
CAD N°:			


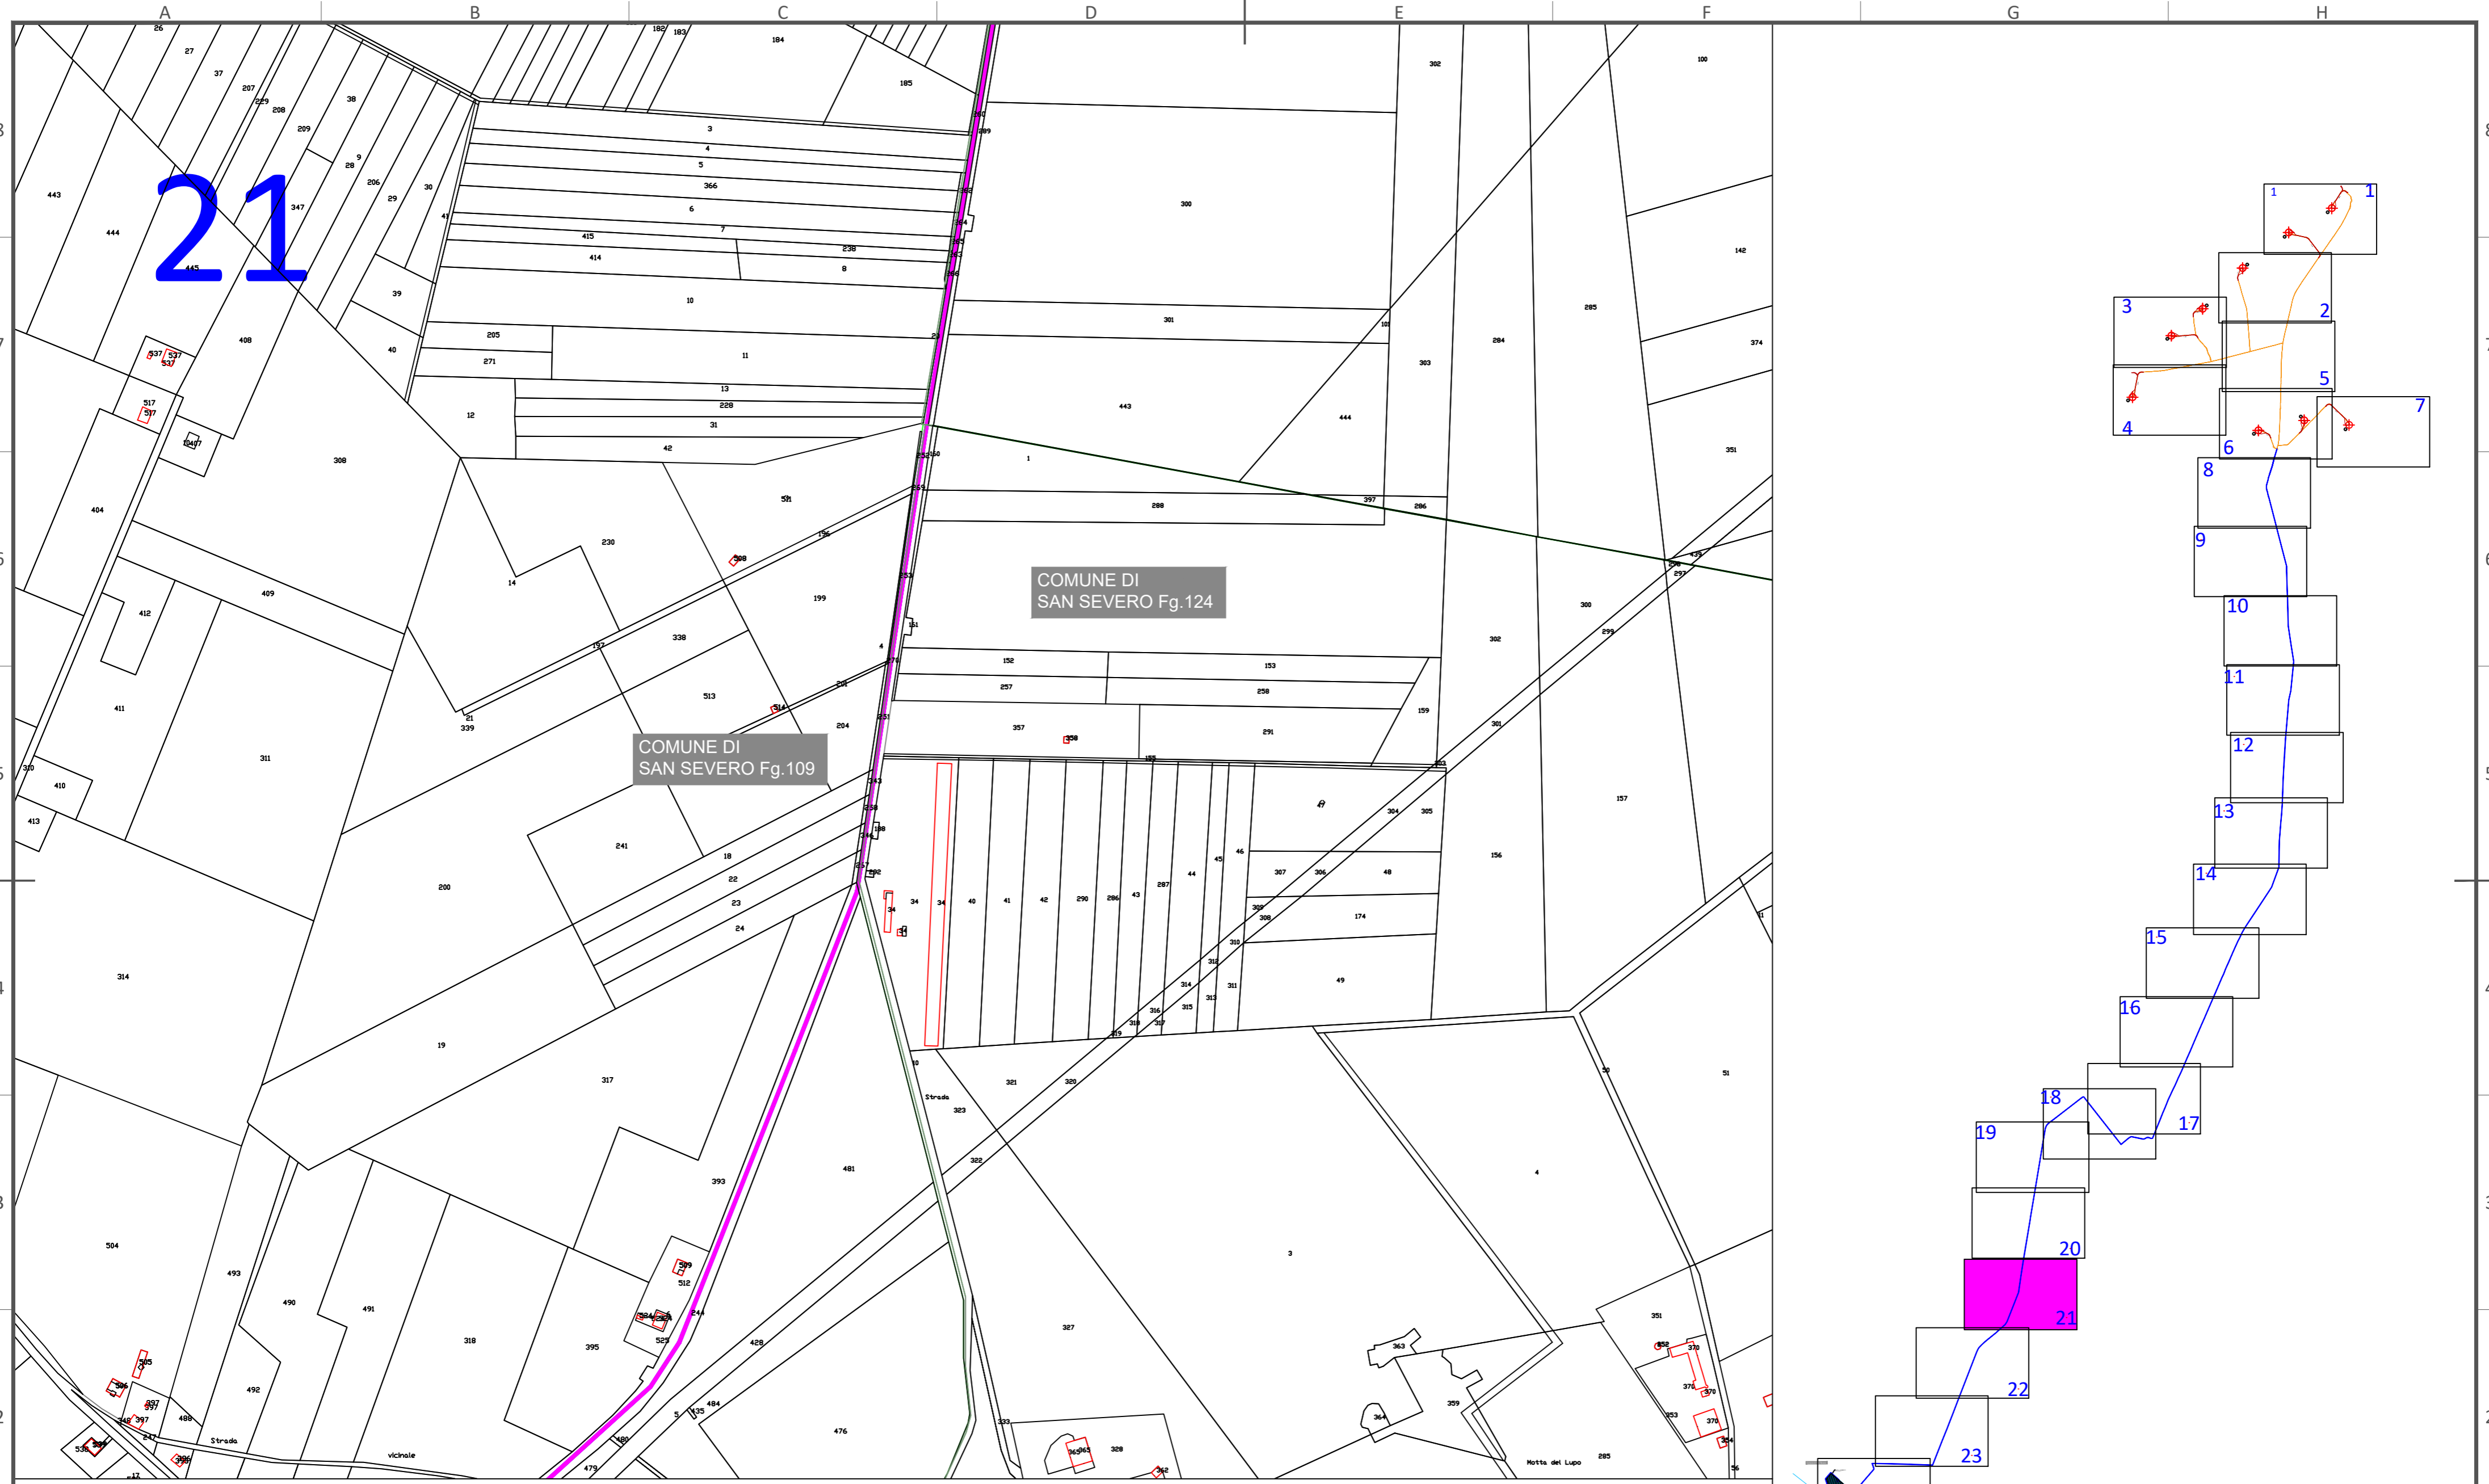


- Diritto di superficie
- Servitù di Sorvolo
- servitù passo
- Servitù di Elettrodotta
- Occ. Temporanea

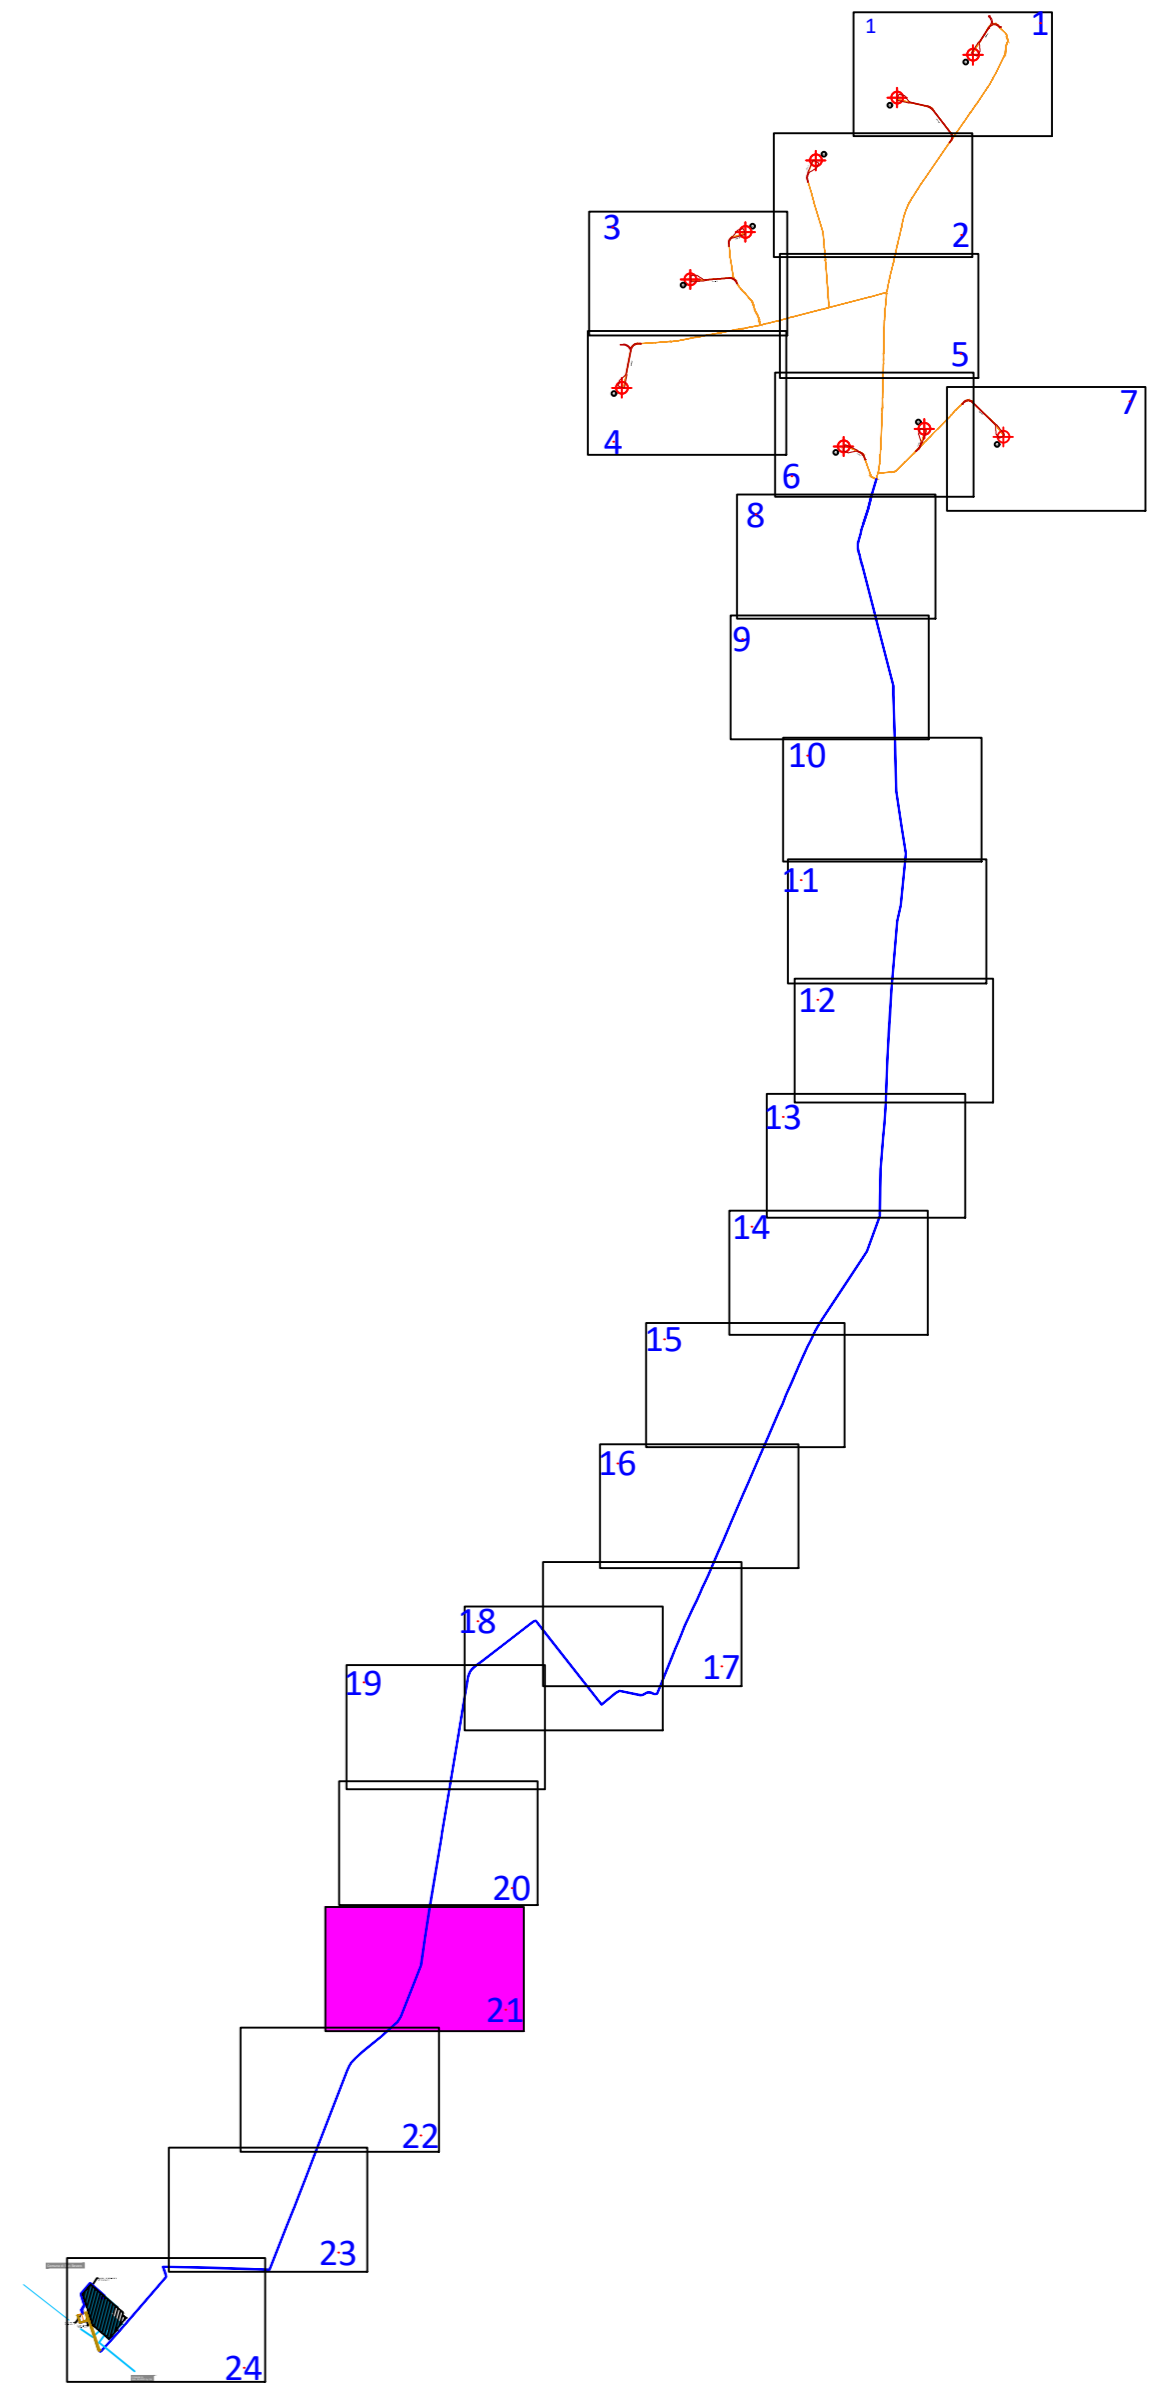

D							DATE	SCALE 1:4000	 WIND FARM "PALOMBINO"	Ing. Michele R.G. Curtotti	
C						01/22	DRAWN	CAD Vers.:		Page Vers.: A2	
B						01/22	CHECKED	Name collection:		Page:	
A	GENNAIO 2022	MC	MC	FS		01/22	REVISED-EDPR	General Layouts		Cont:	
EDIC.	DATE	DRAWN	CHECKED	REVISED-EDPR						CAD N°:	

PRIMA EMISSIONE
MODIFICATION

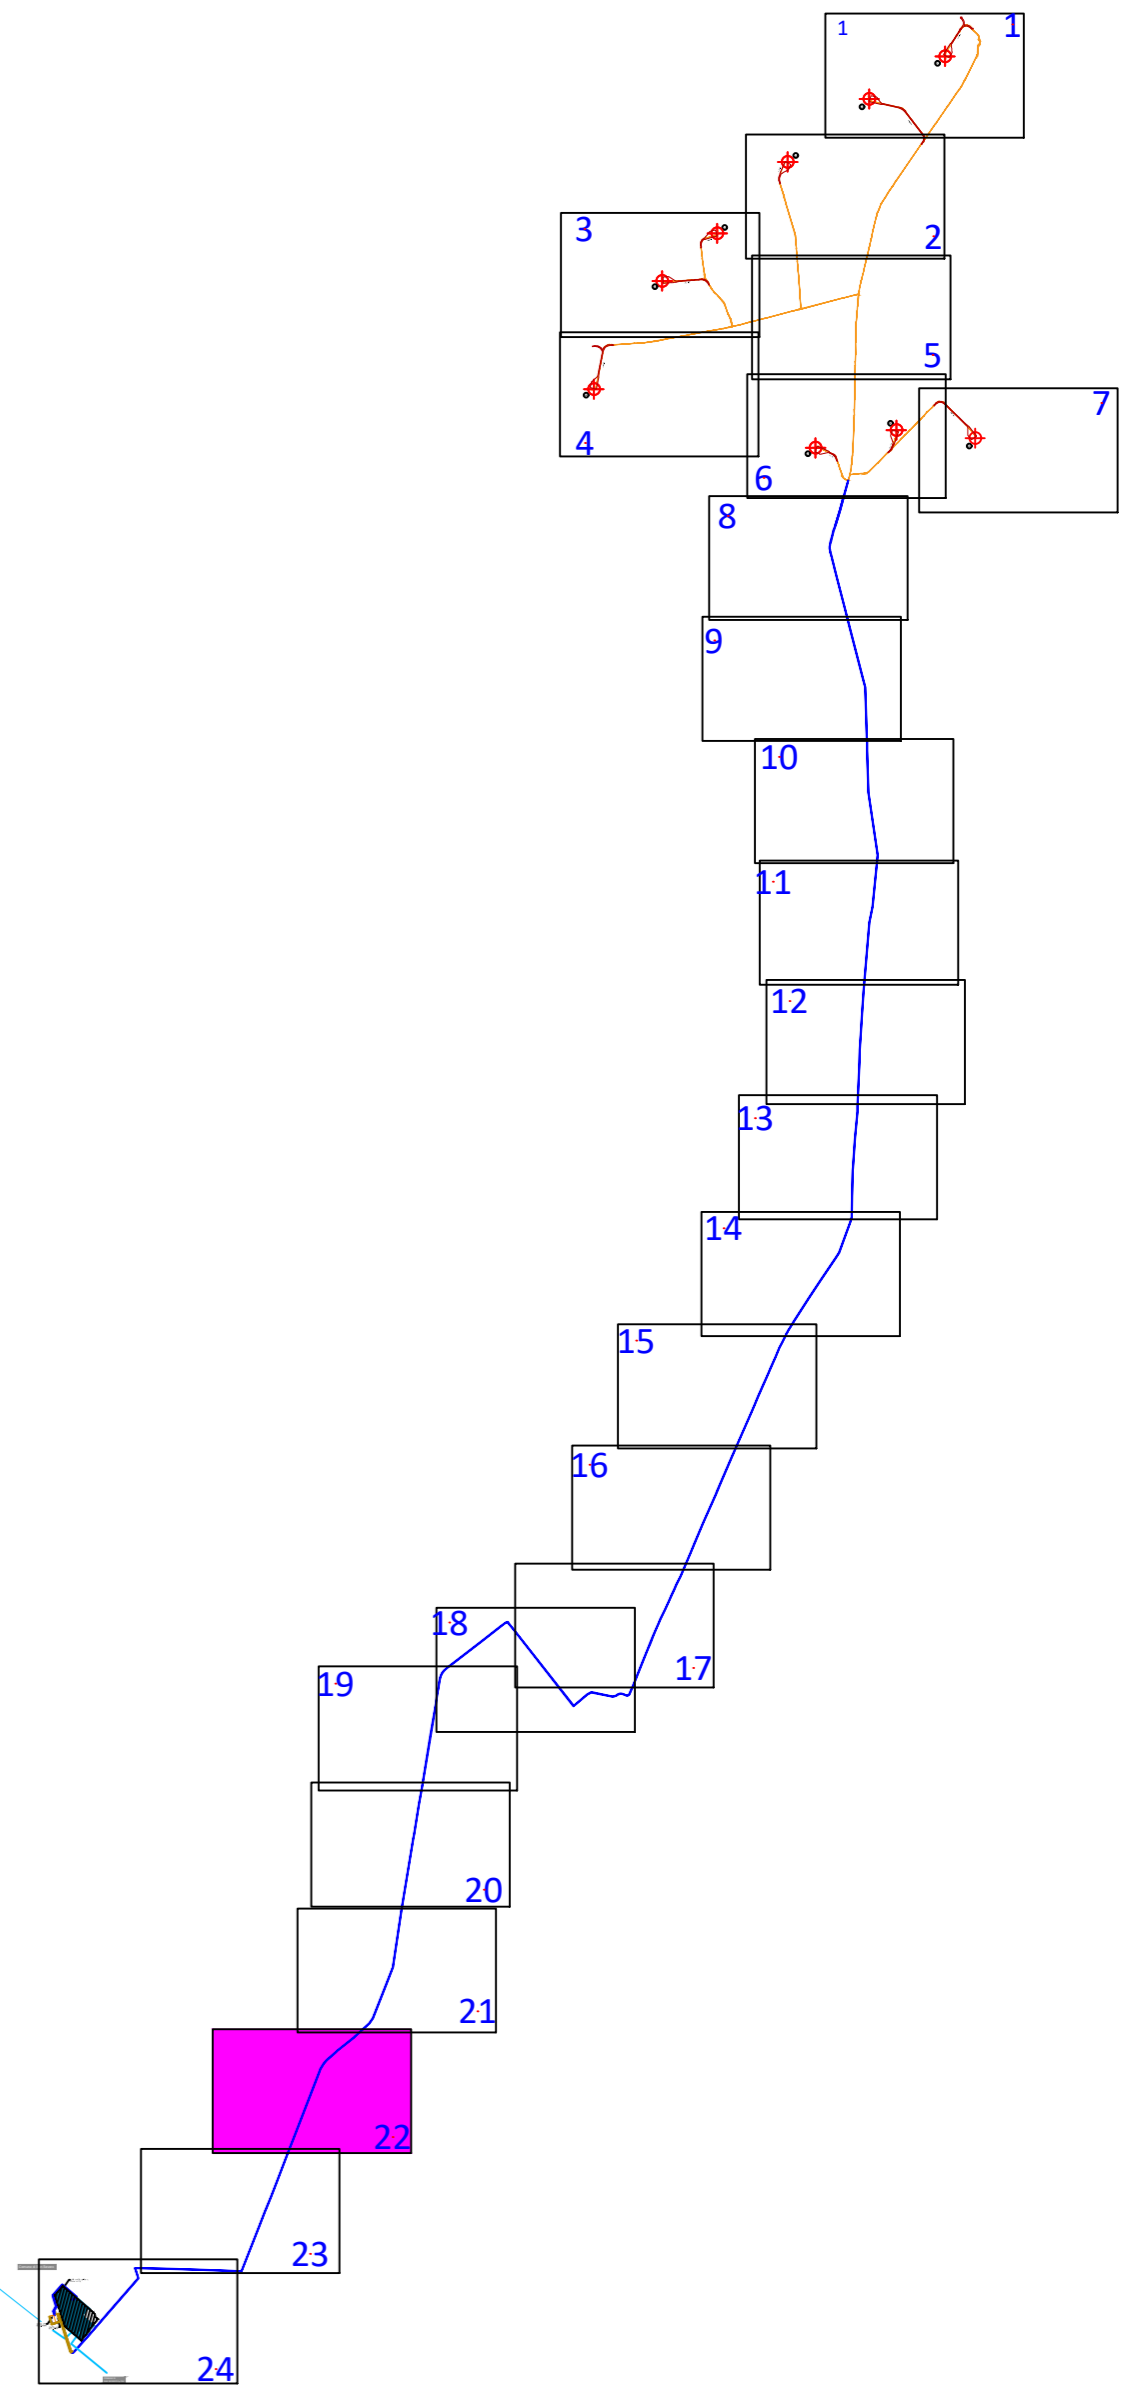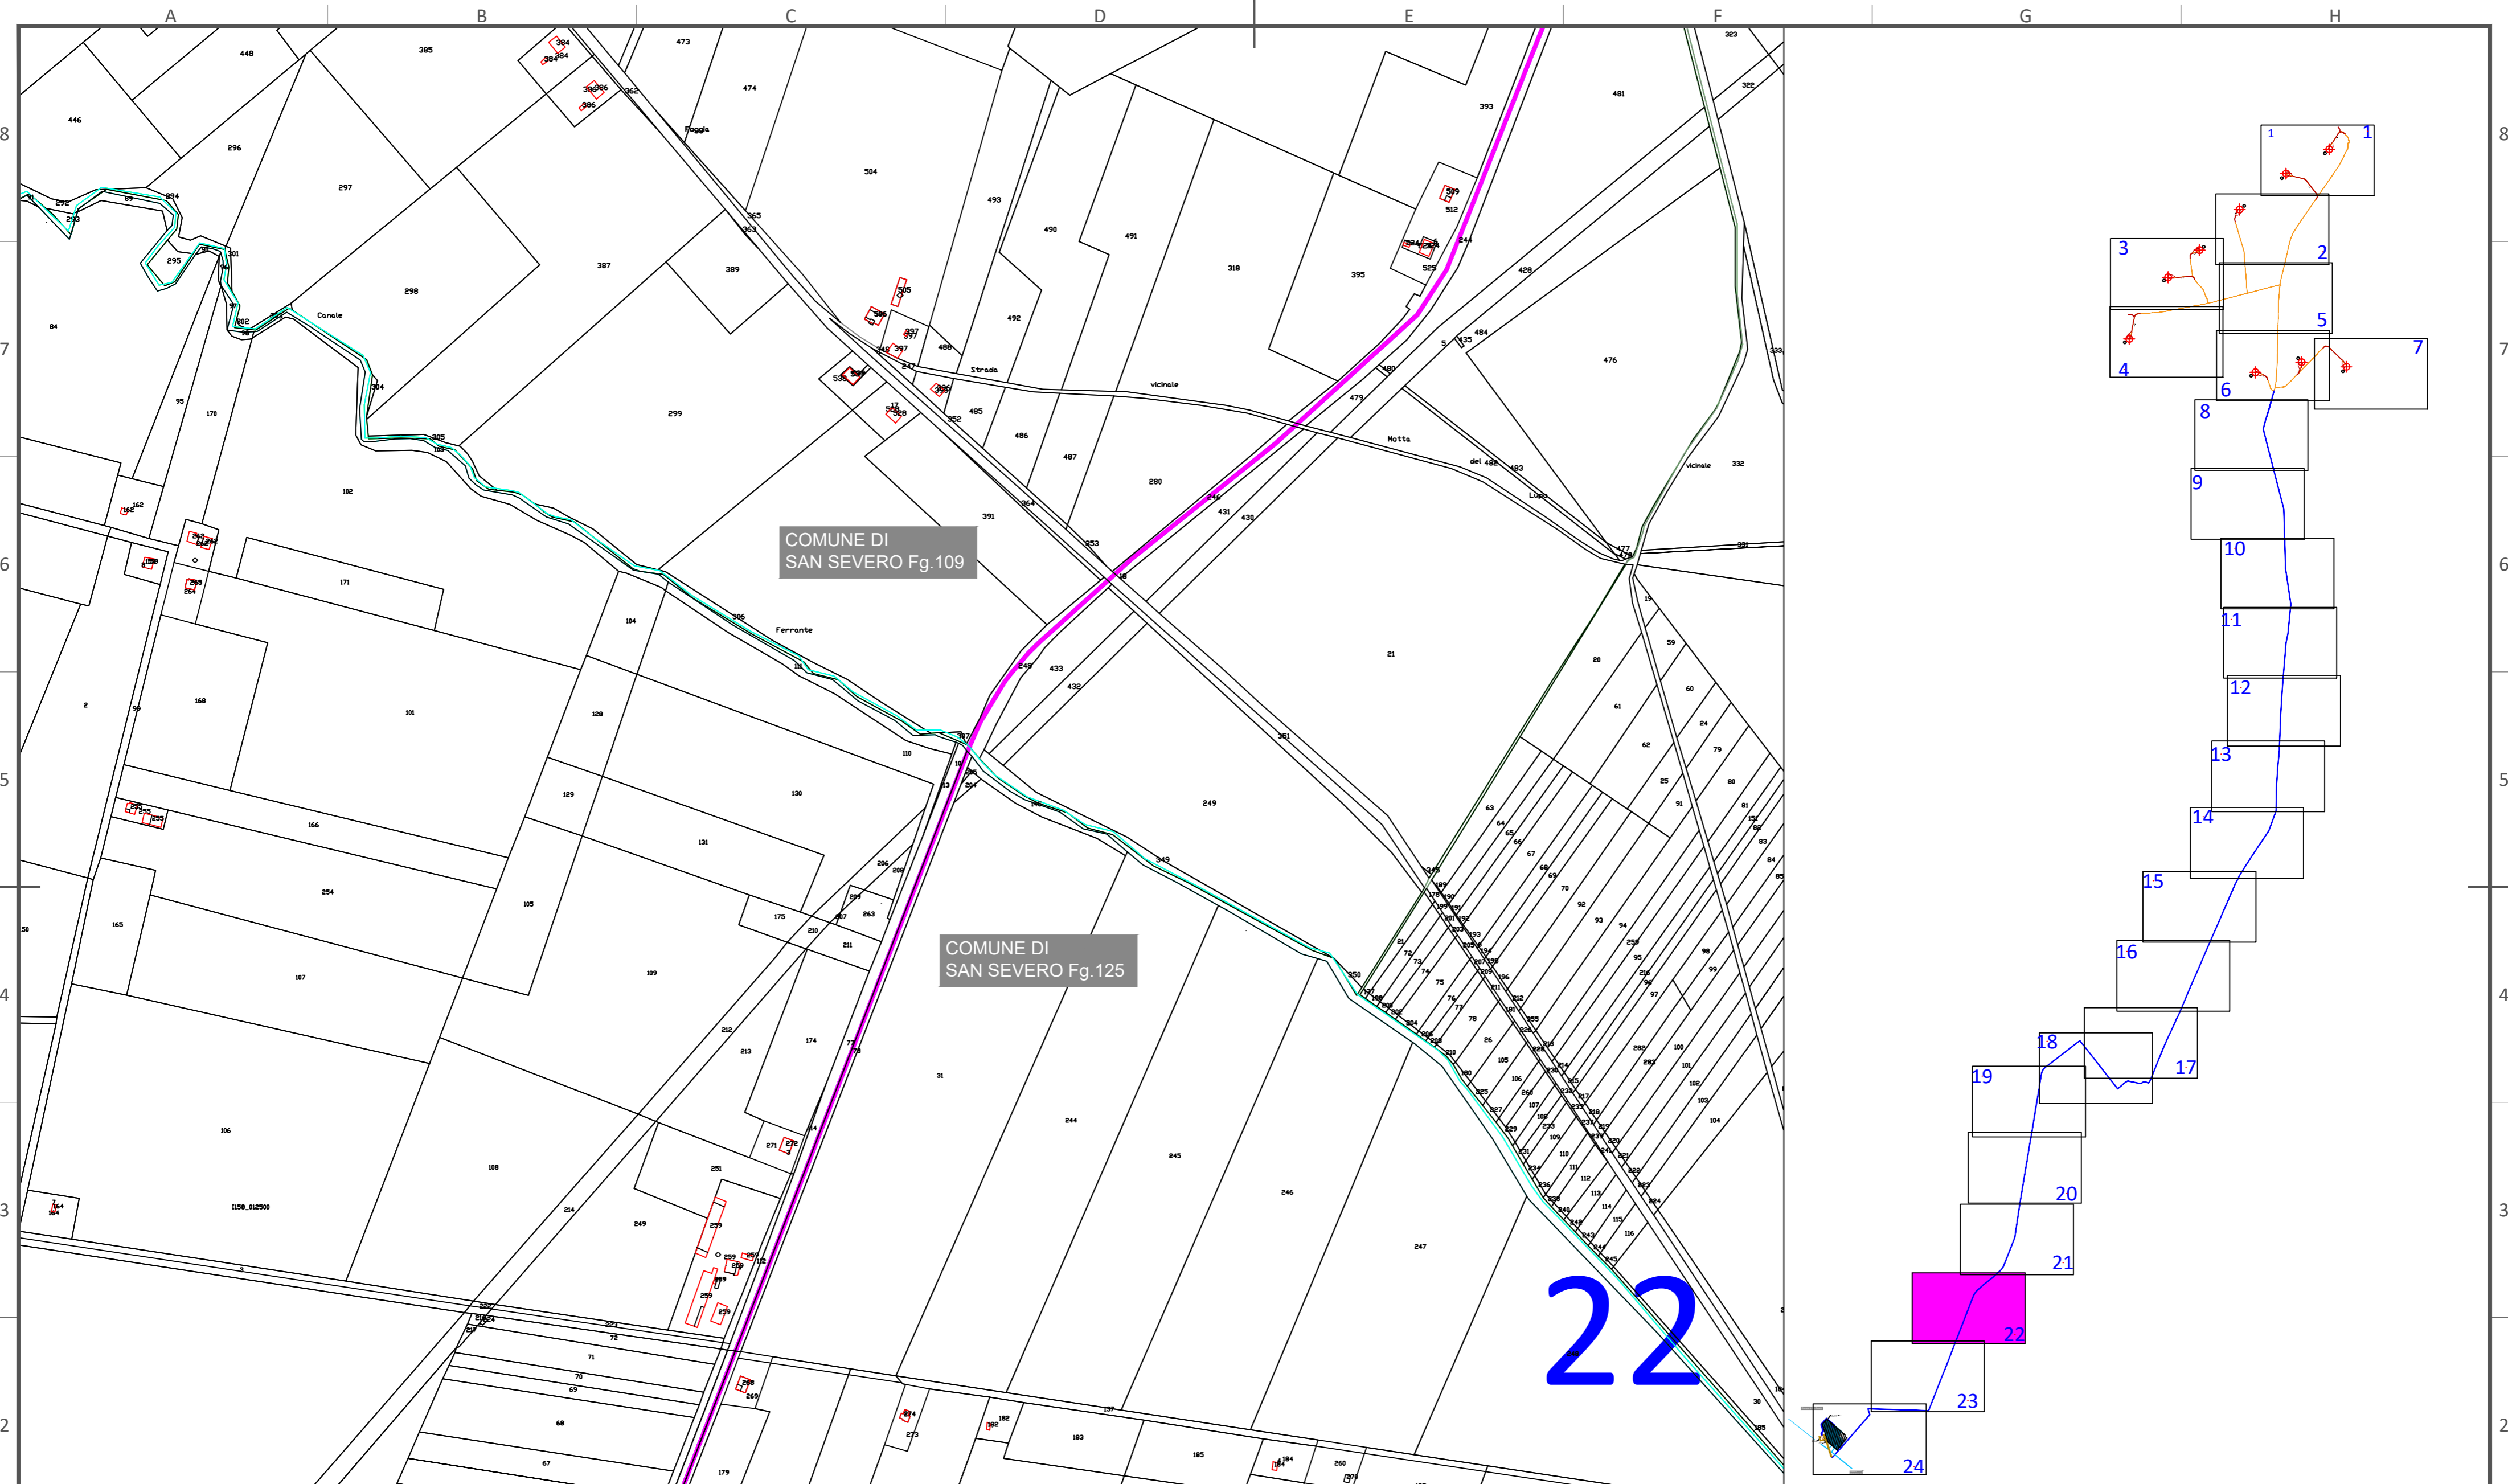



- Diritto di superficie
- Servitù di Sorvolo
- servitù passo
- Servitù di Elettrodotta
- Occ. Temporanea

D	C	B	A	GENNAIO 2022	MC	MC	FS	PRIMA EMISSIONE
EDIC.	DATE	DRAWN	CHECKED	REVISED-EDPR	MODIFICATION			

DATE	SCALE 1:4000
01/22	DRAWN
01/22	CHECKED
01/22	REVISED-EDPR

WIND FARM "PALOMBINO"

Ing. Michele R.G. Curtotti	
CAD Vers.:	Page Vers.: A2
Name collection:	Page:
General Layouts	Cont:
CAD N°:	

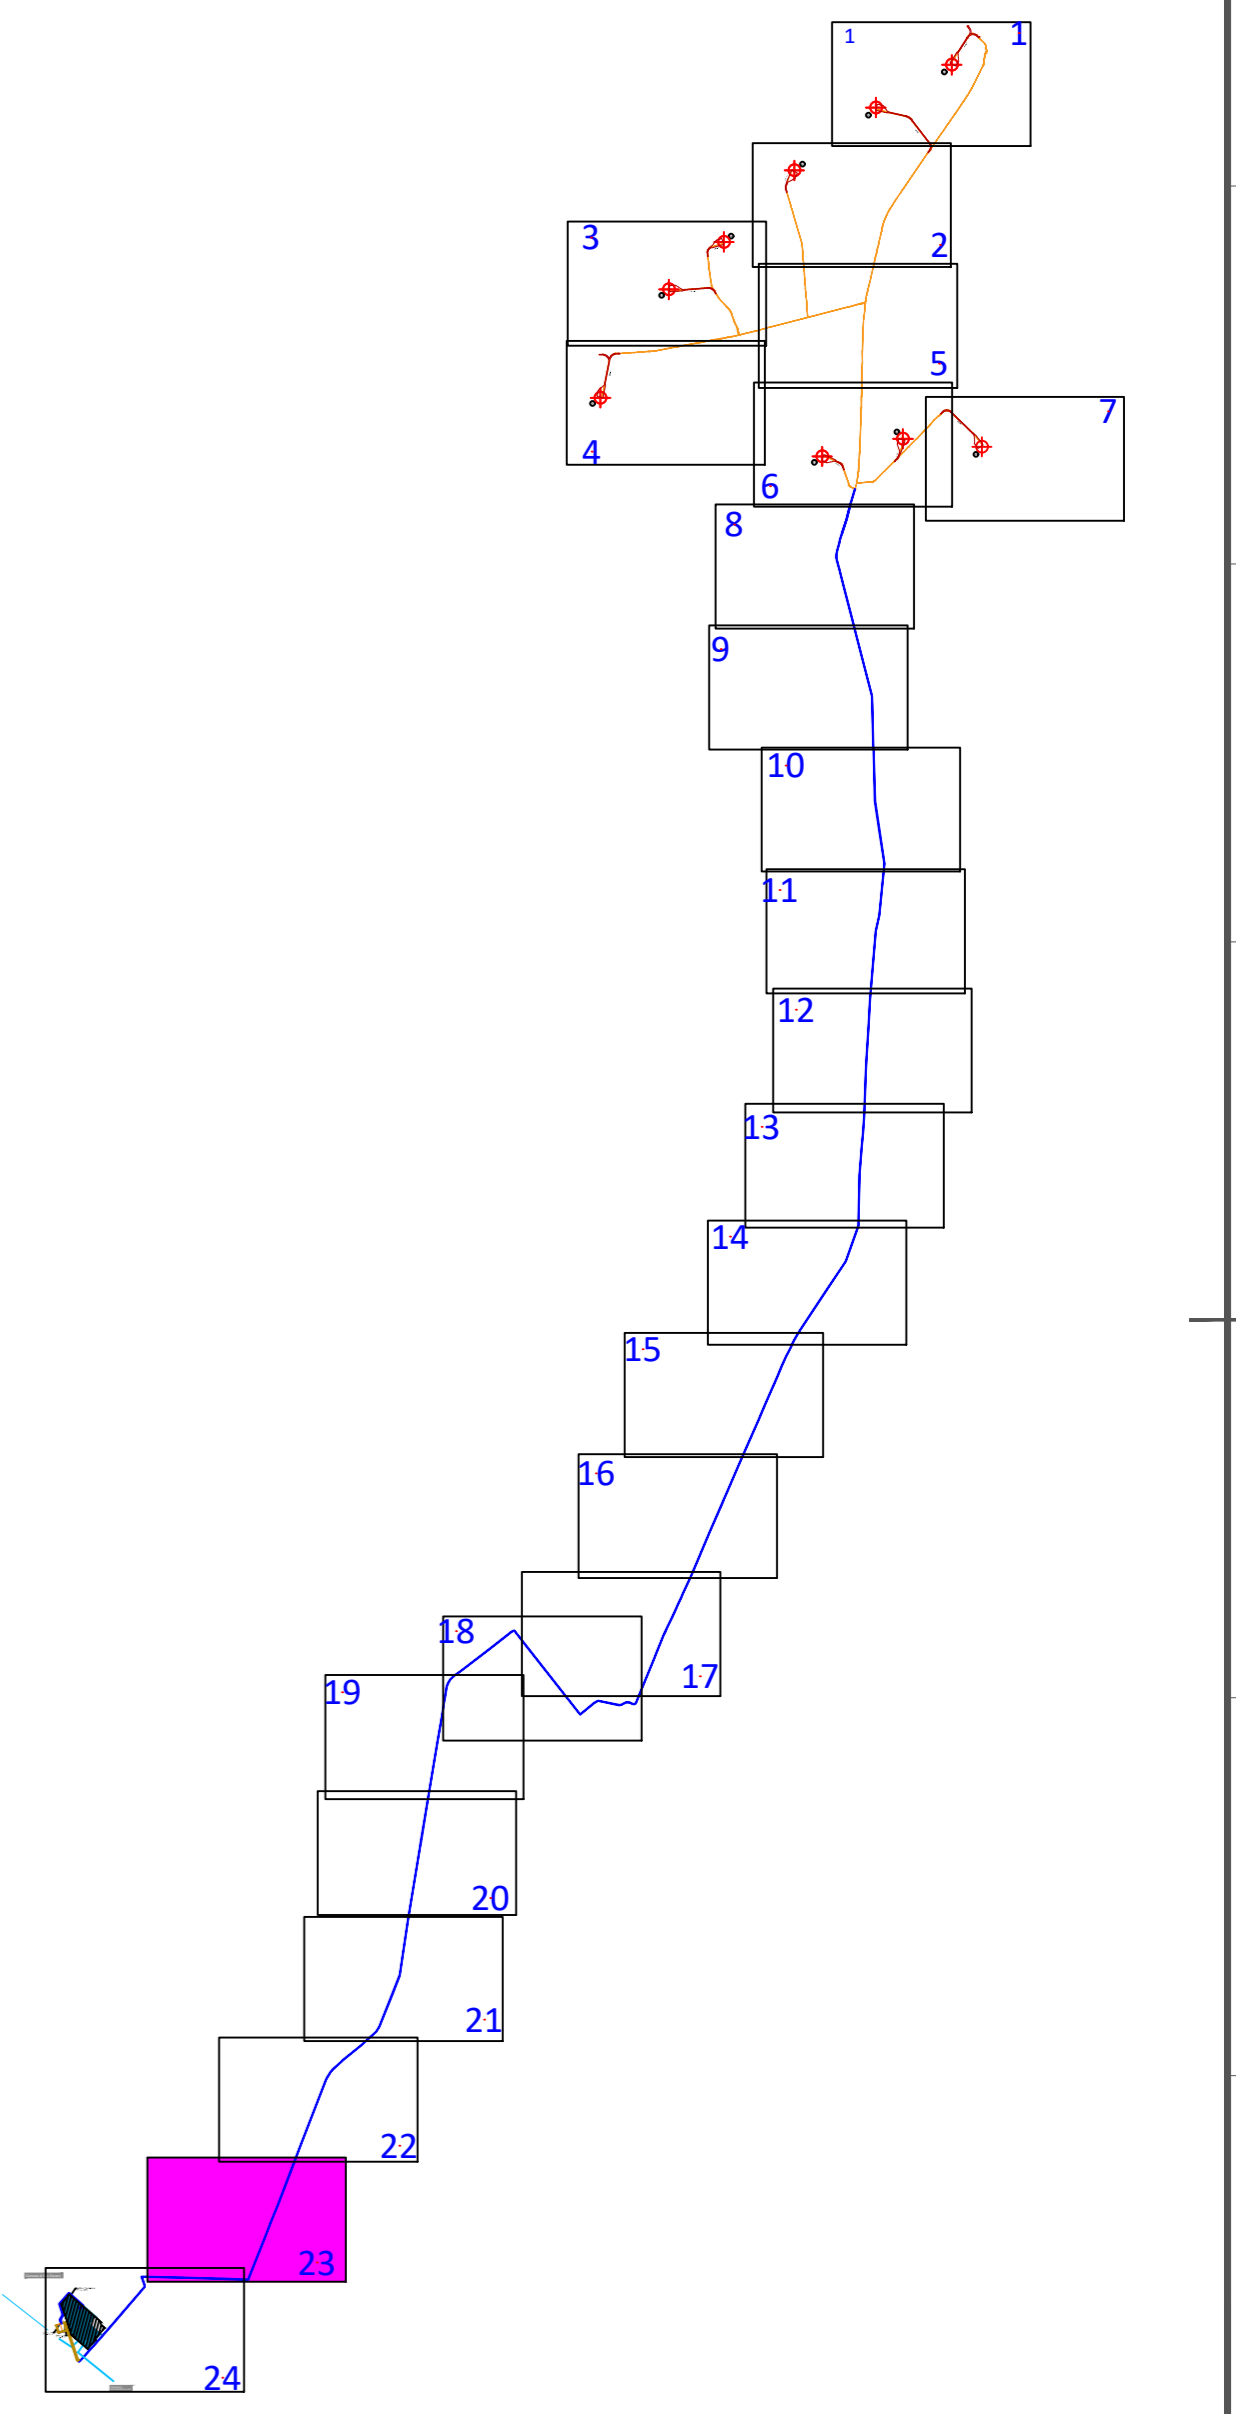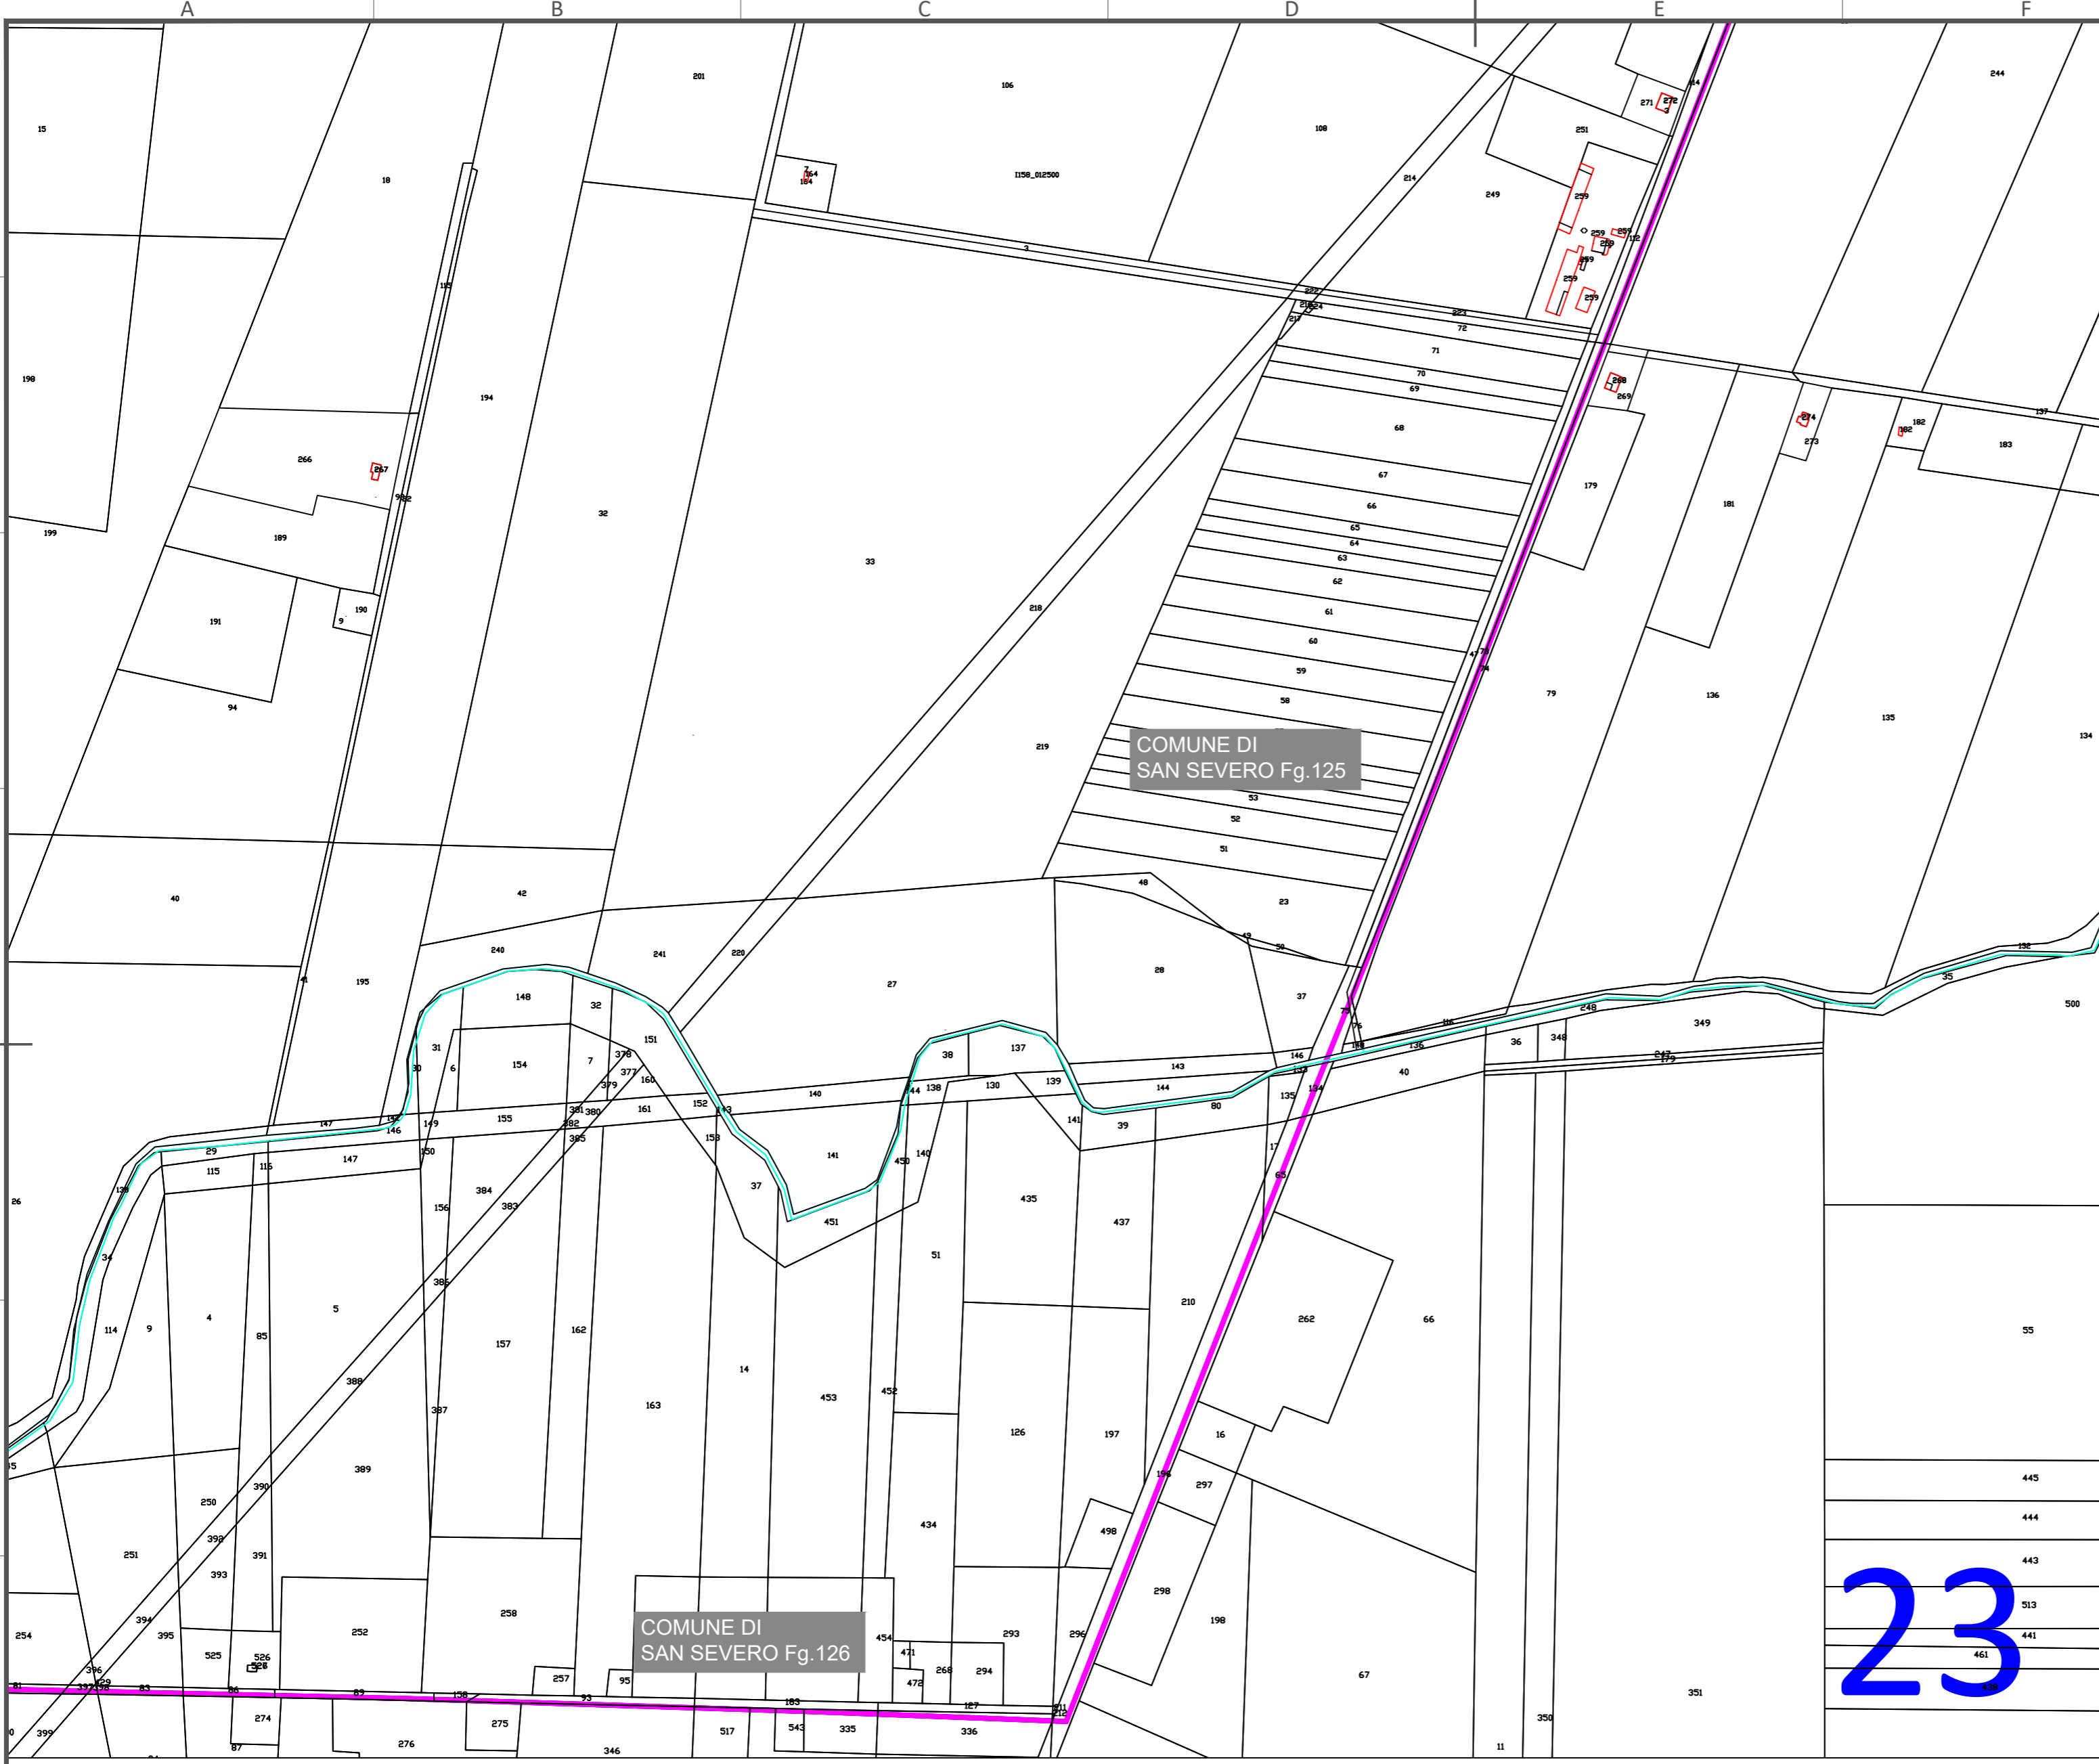

- Diritto di superficie
- Servitù di Sorvolo
- servitù passo
- Servitù di Elettrdotto
- Occ. Temporanea


D						
C						
B						
A	GENNAIO 2022	MC	MC	FS		
EDIC.	DATE	DRAWN	CHECKED	REVISED-EDPR	PRIMA EMISSIONE MODIFICATION	

DATE	SCALE 1:4000
01/22	DRAWN
01/22	CHECKED
01/22	REVISED-EDPR

WIND FARM "PALOMBINO"

Ing. Michele R.G. Curtotti


CAD Vers.:	Page Vers.: A2
Name collection: General Layouts	Page: Cont:
CAD Nº:	

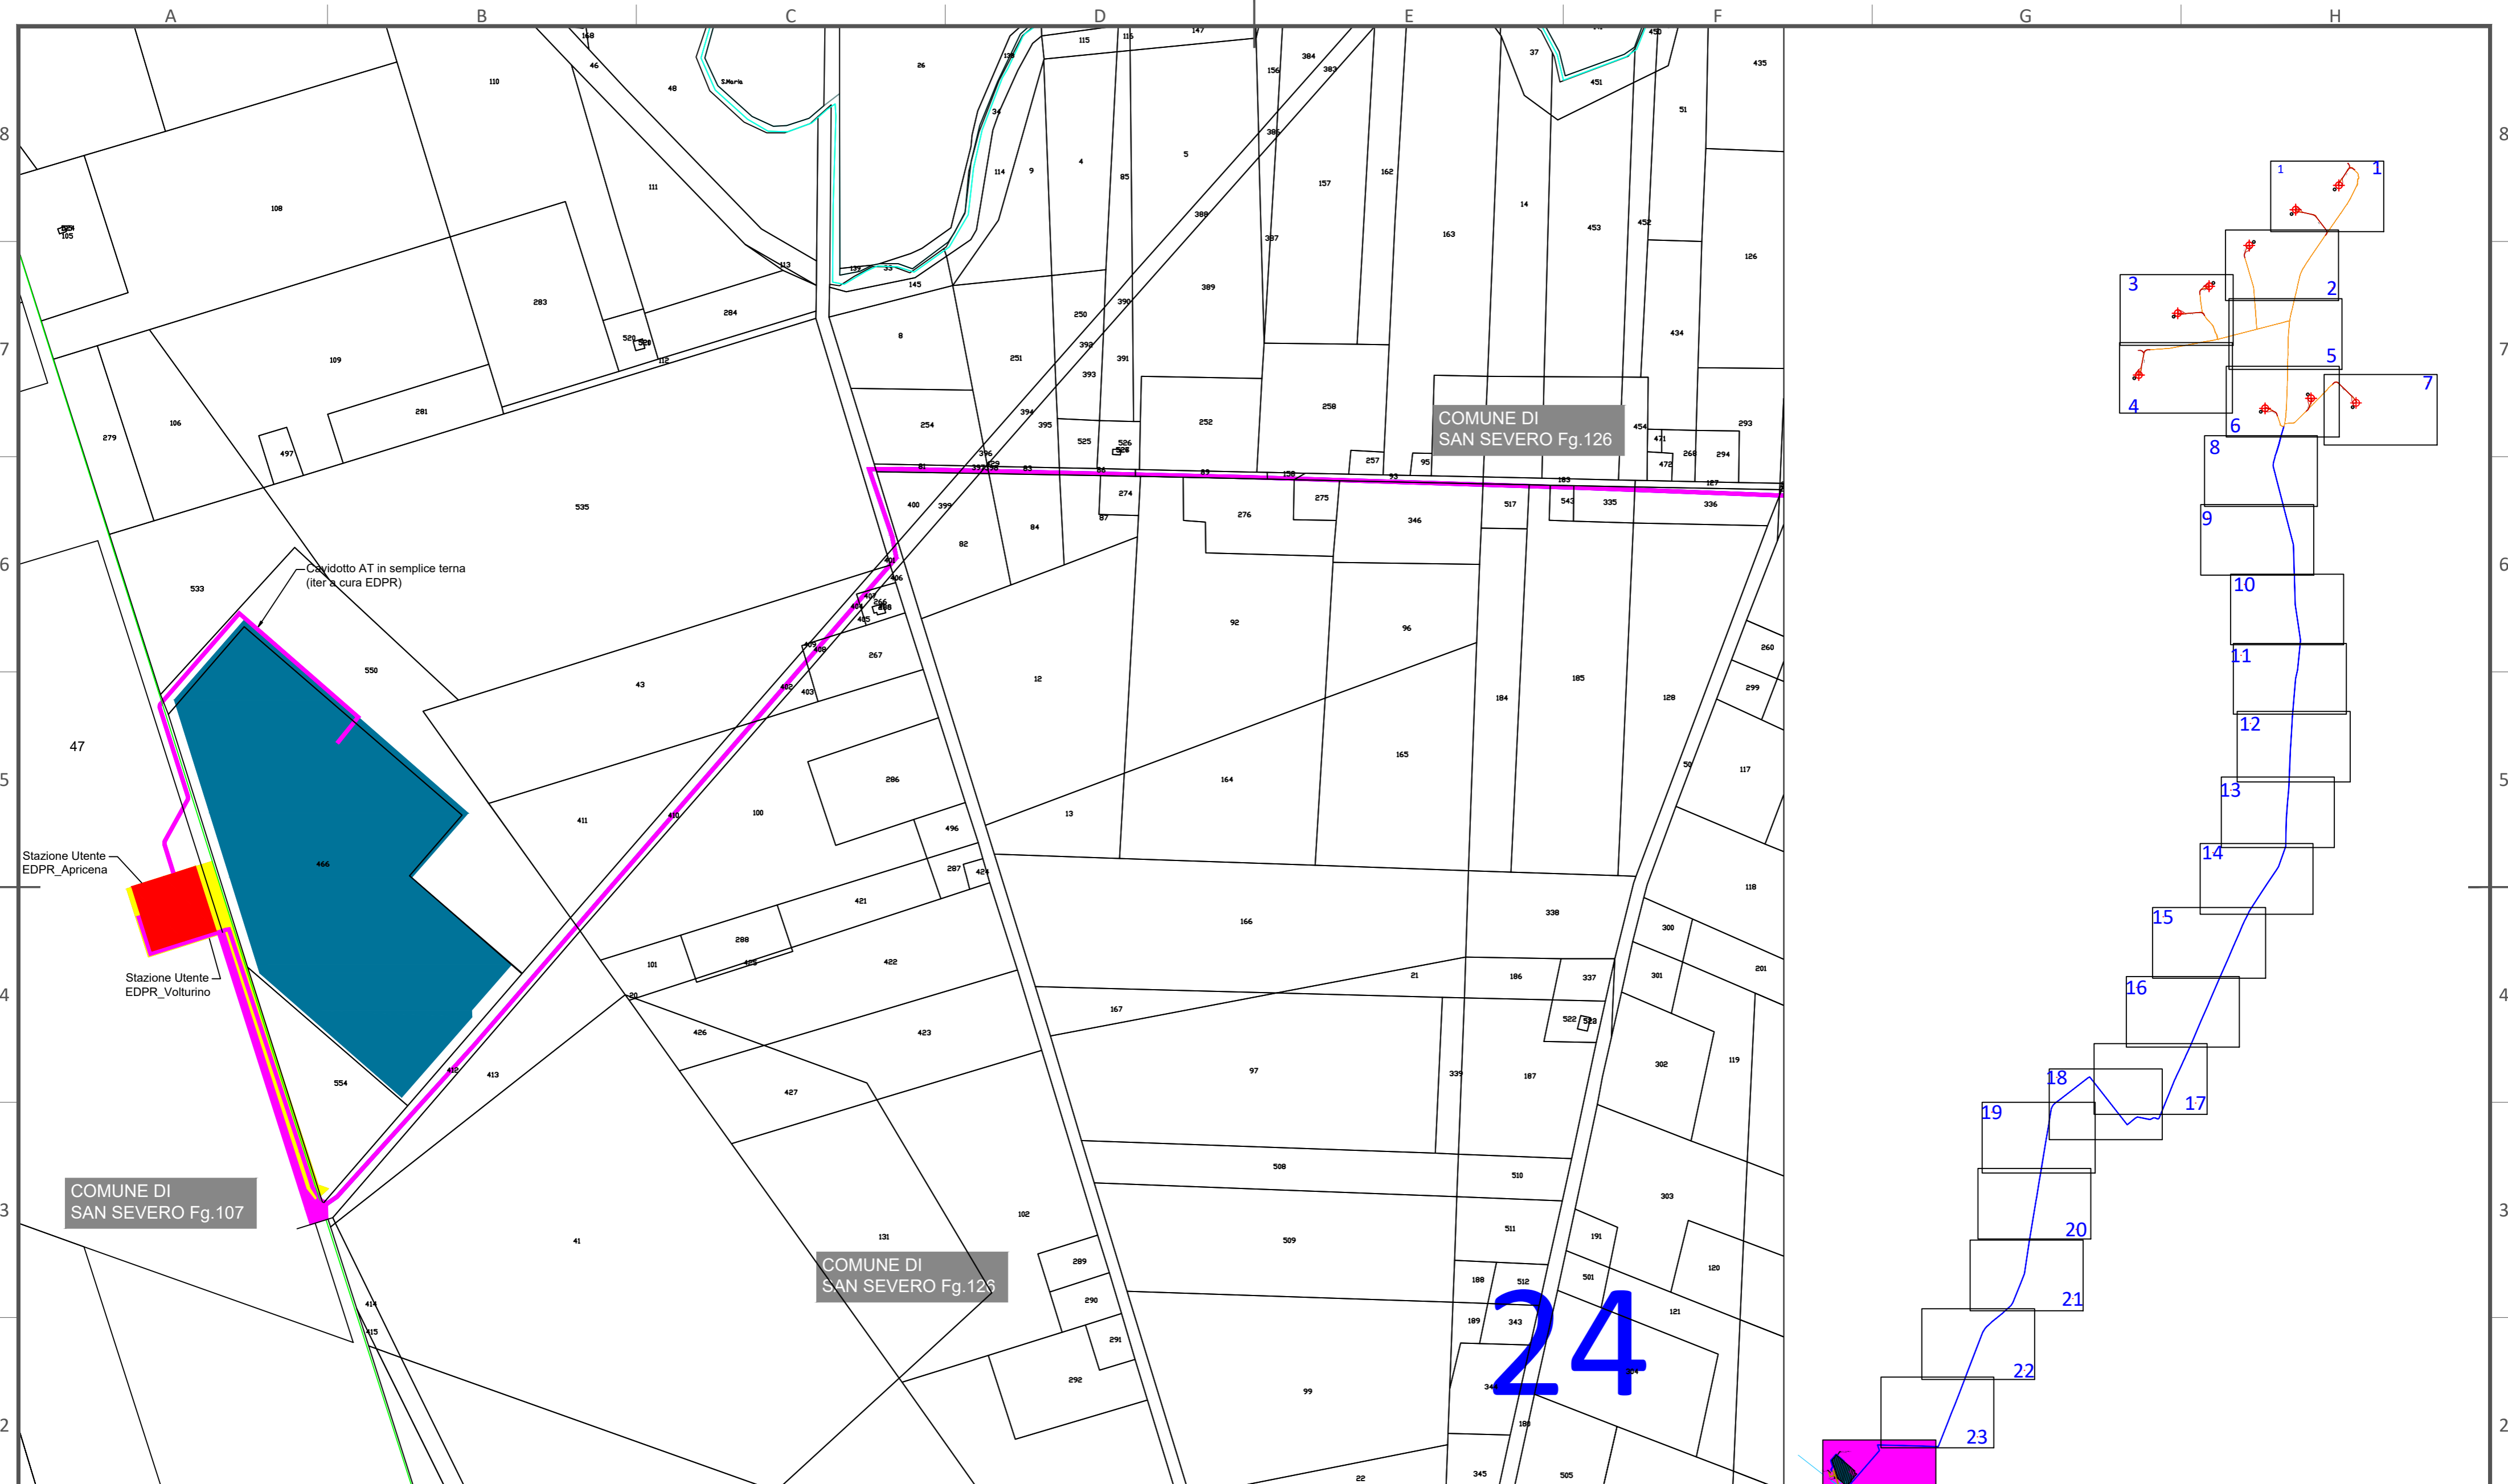

- Diritto di superficie
- Servitù di Sorvolo
- servitù passo
- Servitù di Elettrodotto
- Occ. Temporanea

D	C	B	A	GENNAIO 2022	MC	MC	FS	PRIMA EMISSIONE
EDIC.	DATE	DRAWN	CHECKED	REVISED-EDPR	MODIFICATION			

DATE	SCALE 1:4000
01/22	DRAWN
01/22	CHECKED
01/22	REVISED-EDPR



WIND FARM "PALOMBINO"

Ing. Michele R.G. Curtotti

CAD Vers.: Page Vers.: A2

Name collection: Page:

General Layouts Cont:

CAD Nº: