
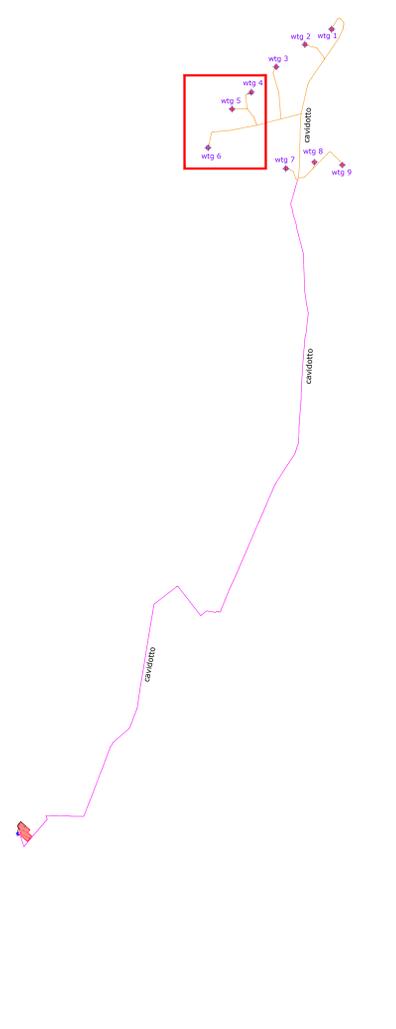


LEGENDA

-  wtg
Aereogeneratore
-  Cavidotto MT Esterno al Parco
-  Cavidotto MT Interno al Parco
-  Cavidotto in AT
-  Sottostazione elettrica Terna
-  Stazione elettrica Utente EDPR Apricena
-  Stazione elettrica Utente EDPR Volturino


Comune: (FG) APRICENA
Foglio: 61

Scala originale: 1:4000
Dimensione cornice: 3492.000 x 2484.000 metri

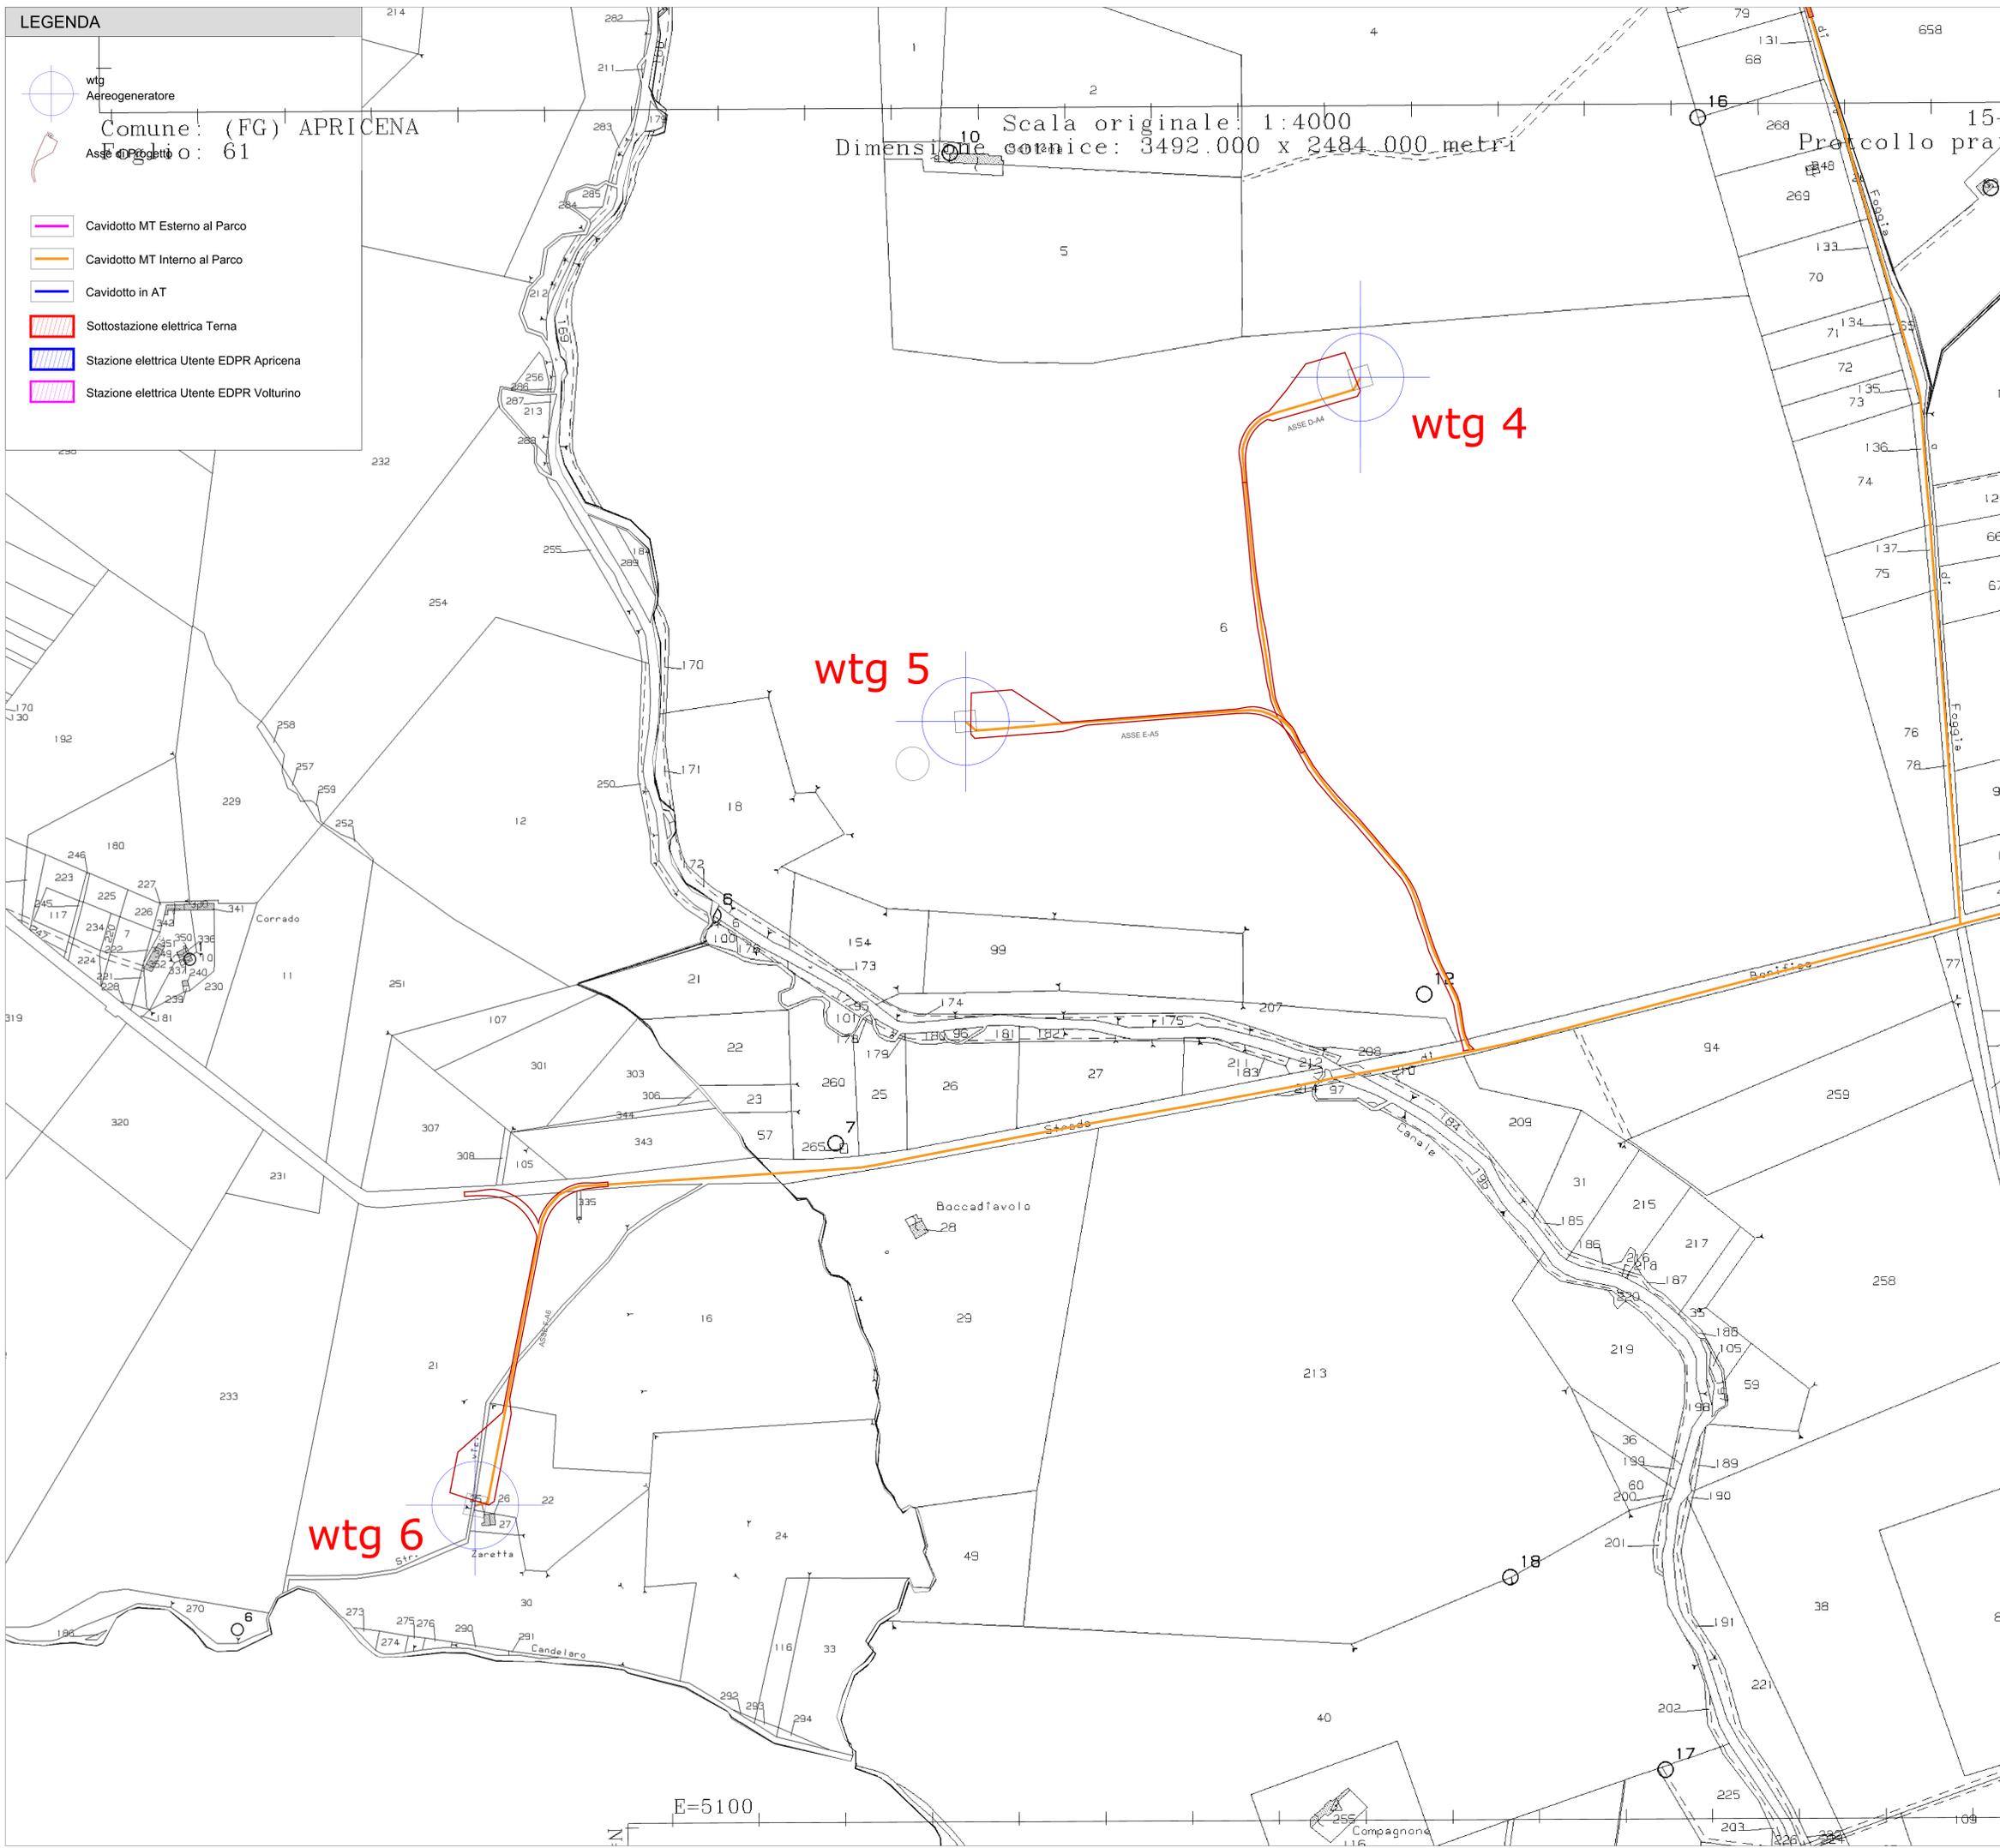

wtg	Latitudine	Longitudine	UTM84-33 N	UTM84-33 N
1	41°45'23.65"N	15°28'29.26"E	4622858.00 m N	539471.00 m E
2	41°45'12.32"N	15°29' 1.99"E	4622505.45 m N	538843.29 m E
3	41°44'55.58"N	15°27'32.73"E	4621985.00 m N	538170.00 m E
4	41°44'36.51"N	15°27' 7.39"E	4621394.00 m N	537588.00 m E
5	41°44'23.81"N	15°26'47.56"E	4621000.90 m N	537132.73 m E
6	41°43'54.89"N	15°26'22.90"E	4620105.22 m N	536567.37 m E
7	41°43'38.85"N	15°27'42.13"E	4619620.00 m N	536400.00 m E
8	41°43'43.47"N	15°28'11.04"E	4619766.63 m N	536987.64 m E
9	41°43'41.21"N	15°28'39.29"E	4619700.00 m N	539720.00 m E

S.E.	Latitudine	Longitudine	UTM	UTM
Terna	41°35'21.46"N	15°23'12.35"E	4604250.81 m N	532236.71 m E
Utente	41°35'18.05"N	15°23' 6.24"E	4604144.92 m N	532095.66 m E

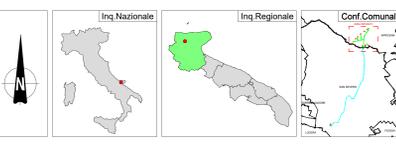

REGIONE PUGLIA PROVINCIA DI FOGGIA COMUNE DI APRICENA



Denominazione Impianto: **PALOMBINO**
 Ubicazione: Comune di Apricena (FG) - Località "Mezzana della Quercia - Mandria Murata" - Fogli: 62/707/176 - Particelle: varie

PROGETTO DEFINITIVO
 di un Parco Eolico composto da n. 9 aerogeneratori di potenza nominale pari a 6 MW, di potenza complessiva pari a 54 MW da ubicarsi in agro del comune di Apricena (FG) località "Mezzana della Quercia - Mandria Murata" delle opere connesse e delle infrastrutture indispensabili da ubicarsi in agro del comune di San Severo (FG)

PROFONDATE: **edp renewables**
 EDP RENEWABLES
 VALLETTI n.810
 MILANO (MI) - 20124
 P.IVA 02218820035
 PEC: edprenewables@legaim.it

ELABORATO	Descrizione	Data	Stato	Scala	Aut. (E.C.)
1	Progetto Definitivo	2022	Esiguito	1:2000	

PROGETTAZIONE GENERALE
 STUDIO DI INGEGNERIA Ing. Michele R.G. CURTOTTI
 Viale di Sighele n. 385
 71016 San Severo (FG)
 Codice degli Impiegati di Foggia n. 1704
 mail: ing.curtotti@isa.it
 pec: ing.curtotti@pec.it
 Cell: 339320249  

PROGETTAZIONE SPECIALISTICA
 S.P. Cimiani & Partners S.r.l.
 Via Maresca n. 6
 71028 Lucera (FG)
 mail: info@spcimiani.com
 pec: sp.cimiani@pec.it
 Arch. Damiano Merlo
 Via Maresca n. 6
 71028 Lucera (FG)
 iscritto all'Ordine degli Architetti di Foggia al n. 1559

Tutti i diritti sono riservati. La riproduzione anche parziale del disegno è vietata.