

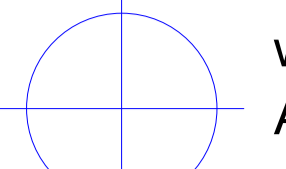


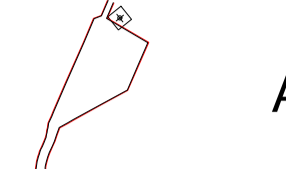


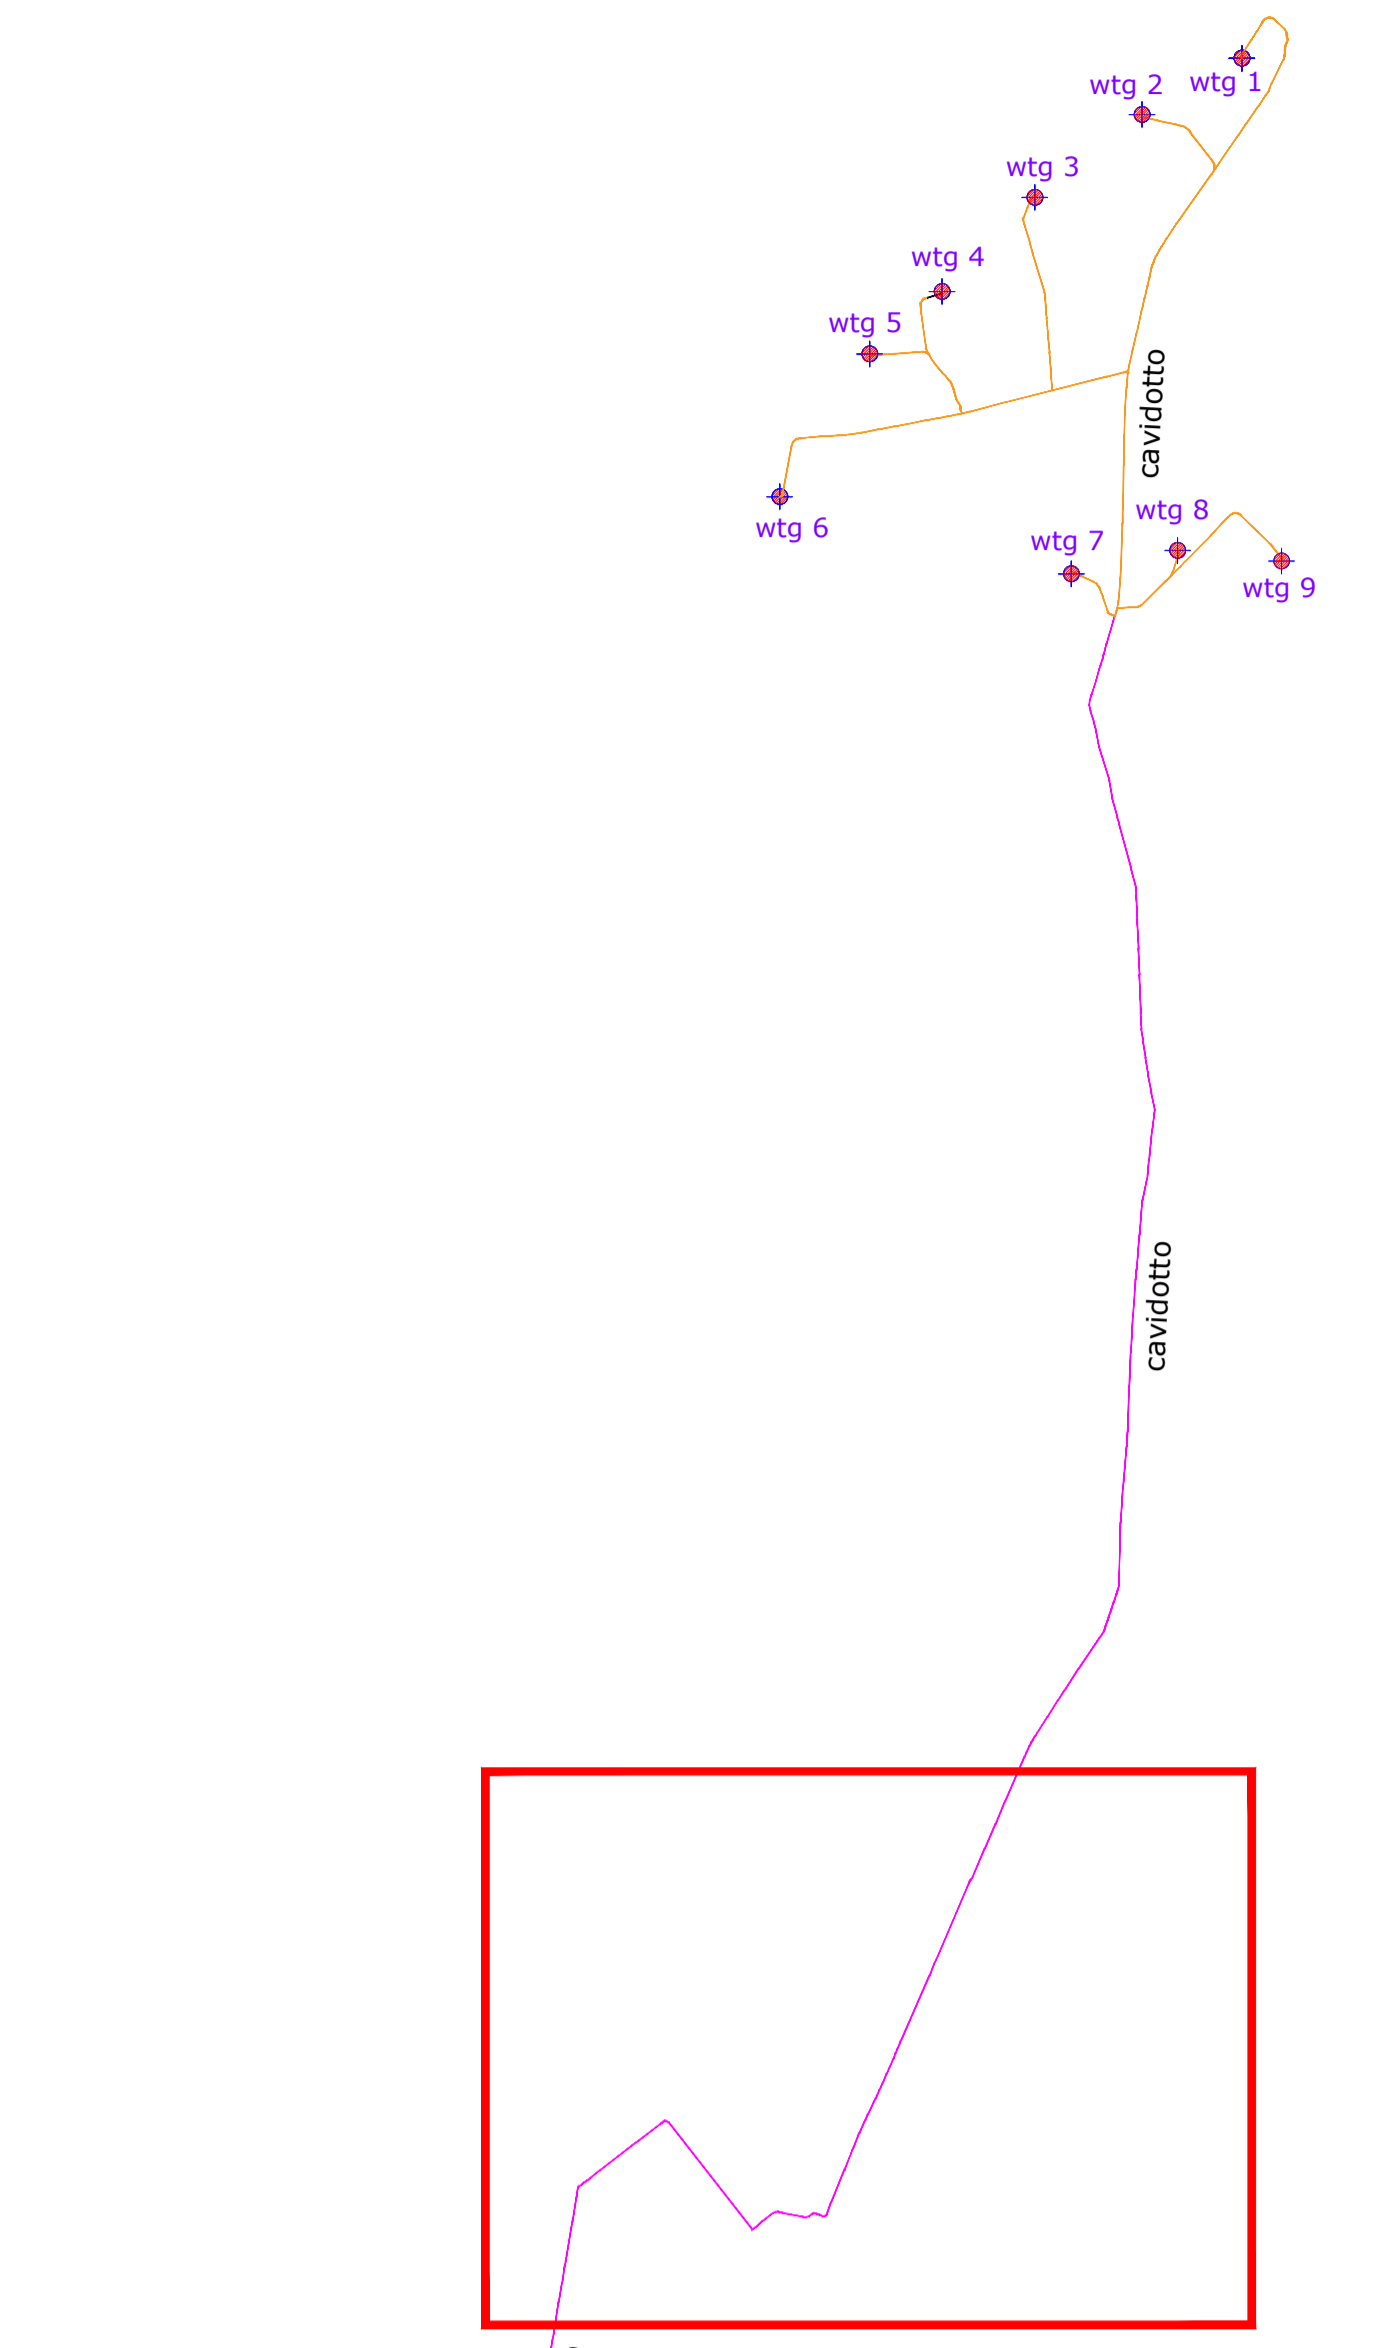



LEGENDA

-  wtg
Aerogeneratore
-  Asse di Progetto
-  Cavidotto MT Esterno al Parco
-  Cavidotto MT Interno al Parco
-  Cavidotto in AT
-  Sottostazione elettrica Terna
-  Stazione elettrica Utente EDRP Apricina
-  Stazione elettrica Utente EDRP Volturino

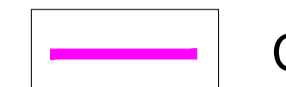

wtg	Latitudine	Longitudine	UTM84-33 N	UTM84-33 N
1	41°45'23.65"N	15°28'29.26"E	4622858.00 m N	539471.00 m E
2	41°45'12.32"N	15°28' 1.99"E	4622505.45 m N	538843.29 m E
3	41°44'55.58"N	15°27'32.73"E	4621985.00 m N	538170.00 m E
4	41°44'36.51"N	15°27' 7.39"E	4621394.00 m N	537586.00 m E
5	41°44'23.81"N	15°26'47.58"E	4621000.90 m N	537132.73 m E
6	41°43'54.89"N	15°26'22.90"E	4620105.22 m N	536567.37 m E
7	41°43'38.85"N	15°27'42.13"E	4619620.00 m N	538400.00 m E
8	41°43'43.47"N	15°28'11.04"E	4619766.83 m N	539067.54 m E
9	41°43'41.21"N	15°28'39.29"E	4619700.00 m N	539720.00 m E

S.E.	Latitudine	Longitudine	UTM	UTM
Terna	41°35'21.46"N	15°23'12.35"E	4604250.81 m N	532236.71 m E
Utente	41°35'18.05"N	15°23' 6.24"E	4604144.92 m N	532095.66 m E

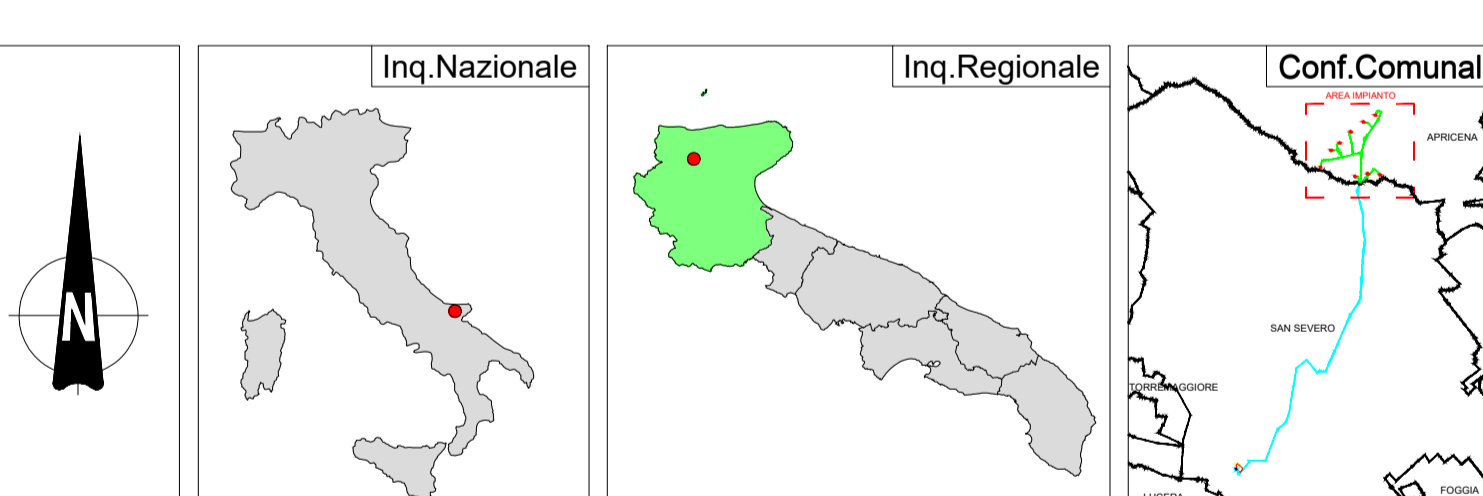

REGIONE PUGLIA	PROVINCIA DI FOGGIA	COMUNE DI APRICINA
		
Denominazione impianto: PALOMBINO Ubicazione: Comune di Apricina (FG) Località "Mezzana della Quercia - Mandria Murata" Fogli: 62/707/1/75 Particelle: varie		
PROGETTO DEFINITIVO di un Parco Eolico composto da n. 9 aerogeneratori di potenza nominale pari a 6 MW, di potenza complessiva pari a 54 MW da ubicarsi in agro del comune di Apricina (FG) località "Mezzana della Quercia - Mandria Murata" delle opere connesse e delle infrastrutture indispensabili da ubicarsi in agro del comune di San Severo (FG)		
PROPONENTE: EDP RENEWABLES VIALETTI 18/10 MILANO (MI) - 20124 P.IVA 0221820035 PEC: edprenewablesitalia@legaim.it		
ELABORATO: Inquadramento dell'Area di Progetto su Catastre 1. Numero: 1. Data: 11/01/2022. Revisione: 01.		
PROGETTAZIONE GENERALE: STUDIO DI INGEGNERIA Ing. MICHAEL R.G. CURTOTTI Via F.lli Rossini, 3/5 71016 San Severo (FG) Ordine degli Ingegneri di Foggia n° 1704 mail: ing.curtotti@stia.it pec: ing.curtotti@pec.it Cod. 0384920048		
PROGETTAZIONE SPECIALISTICA: S.T.P. Zanussi & Partners S.r.l. Via Maresca, 6 71019 Lucera (FG) mail: info@zanussipartners.com pec: info@zanussipartners.it Arch. Daniele Maresca Via Maresca, 6 71019 Lucera (FG) iscritto all'Ordine degli Architetti di Foggia al n° 1858		

Tutti i diritti sono riservati, la riproduzione anche parziale del disegno è vietata.