
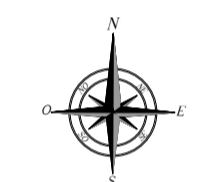


- Legenda opere di Progetto**
- Aerogeneratori con opere accessorie
  - Cavidotto interrato interno
  - Cavidotto interrato esterno

- Classificazione del Rischio Archeologico**
- Non Rilevabile
  - Rischio Basso
  - Rischio Medio
  - Rischio Medio-Alto
  - Rischio Alto
  - Unità Topografiche

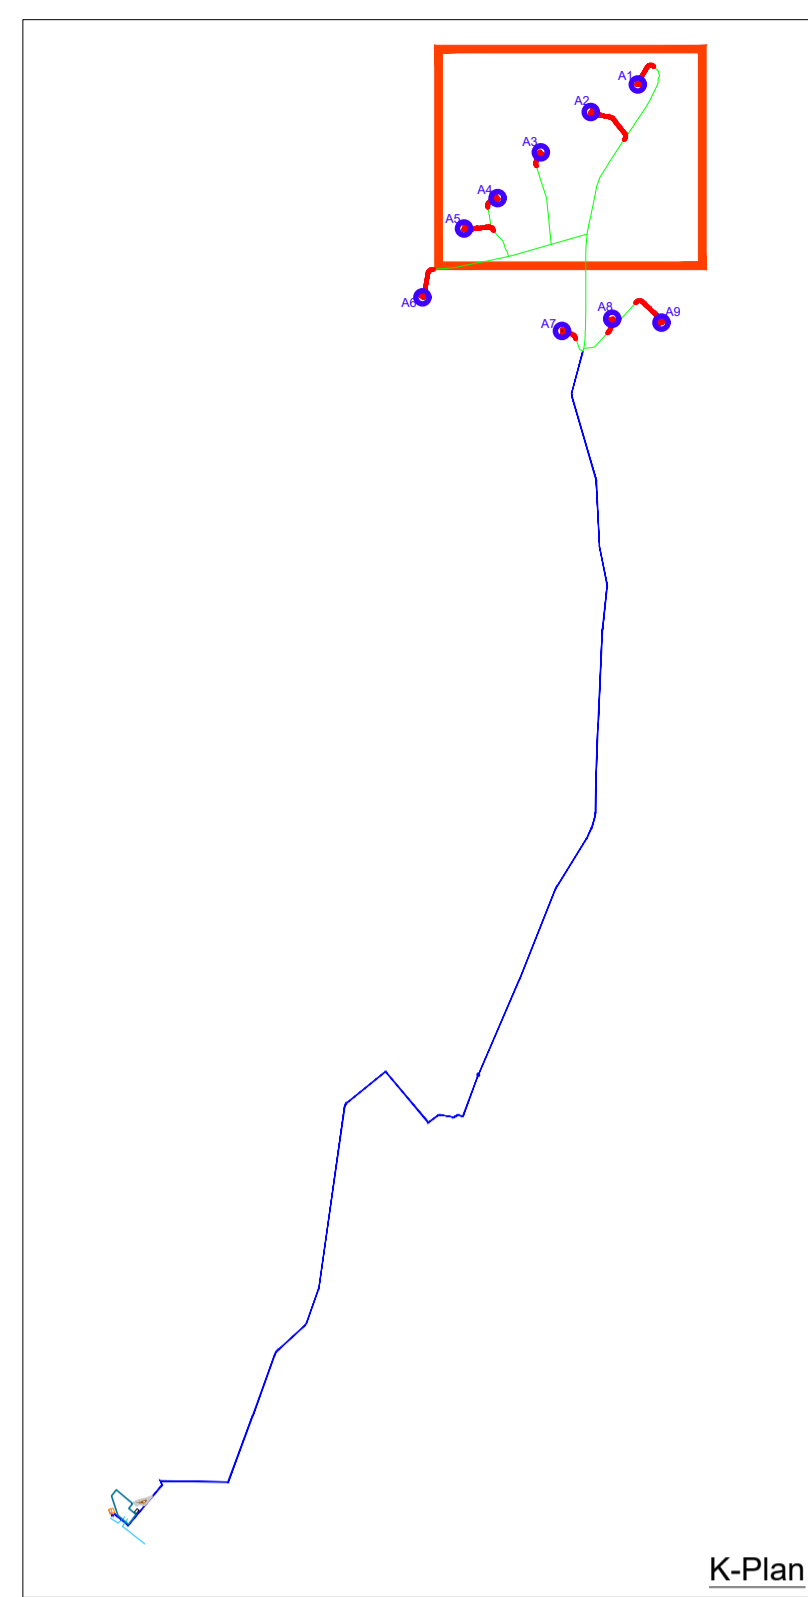

<b>REGIONE PUGLIA</b> 	<b>PROVINCIA DI FOGGIA</b> 	<b>COMUNE DI APRICENA</b> 												
<b>PALOMBINO</b>														
Denominazione Impianto: <b>PALOMBINO</b> Ubicazione: <b>Comune di Apricena (FG) Località "Mezzana della Quercia - Mandria Murata"</b>		Fogli: 62/70/71/76 Particelle: varie												
<b>PROGETTO DEFINITIVO</b> di un Parco Eolico composto da n. 9 aerogeneratori di potenza nominale pari a 6 MW, di potenza complessiva pari a 54 MW da ubicarsi in agro del comune di Apricena (FG) località "Mezzana della Quercia - Mandria Murata", delle opere connesse e delle infrastrutture indispensabili da ubicarsi in agro del comune di San Severo (FG)														
PROPONENTE 	<b>EDP RENEWABLES</b> VIA LEPETIT n.8/10 MILANO (MI) - 20124 P.IVA 02218520035 PEC: edprenewableitalia@legalmail.it													
<b>Codice Autorizzazione Unica</b> _____														
ELABORATO VALUTAZIONE PREVENTIVA INDAGINE ARCHEOLOGICA Carta del rischio archeologico relativo - Area Torri - Tav.1 di 5		Tav. n° <b>08</b> Scala 1:5.000												
<table border="1" style="width: 100%; border-collapse: collapse;"> <thead> <tr> <th>Numero</th> <th>Data</th> <th>Motivo</th> <th>Eseguito</th> <th>Verificato</th> <th>Approvato</th> </tr> </thead> <tbody> <tr> <td>Rev 0</td> <td>Gennaio 2022</td> <td>Istanza VIA art.23 D.Lgs 152/06 - Istanza Autorizzazione Unica art.12 D.Lgs 387/03</td> <td></td> <td></td> <td></td> </tr> </tbody> </table>			Numero	Data	Motivo	Eseguito	Verificato	Approvato	Rev 0	Gennaio 2022	Istanza VIA art.23 D.Lgs 152/06 - Istanza Autorizzazione Unica art.12 D.Lgs 387/03			
Numero	Data	Motivo	Eseguito	Verificato	Approvato									
Rev 0	Gennaio 2022	Istanza VIA art.23 D.Lgs 152/06 - Istanza Autorizzazione Unica art.12 D.Lgs 387/03												
IL PROGETTISTA  <b>Dott. Antonio Mesisca</b>		Spazio Riservato agli Enti  Via Aldo Moro, 8/9 83021 APRICENA (FG) P.IVA: 02176699030												