


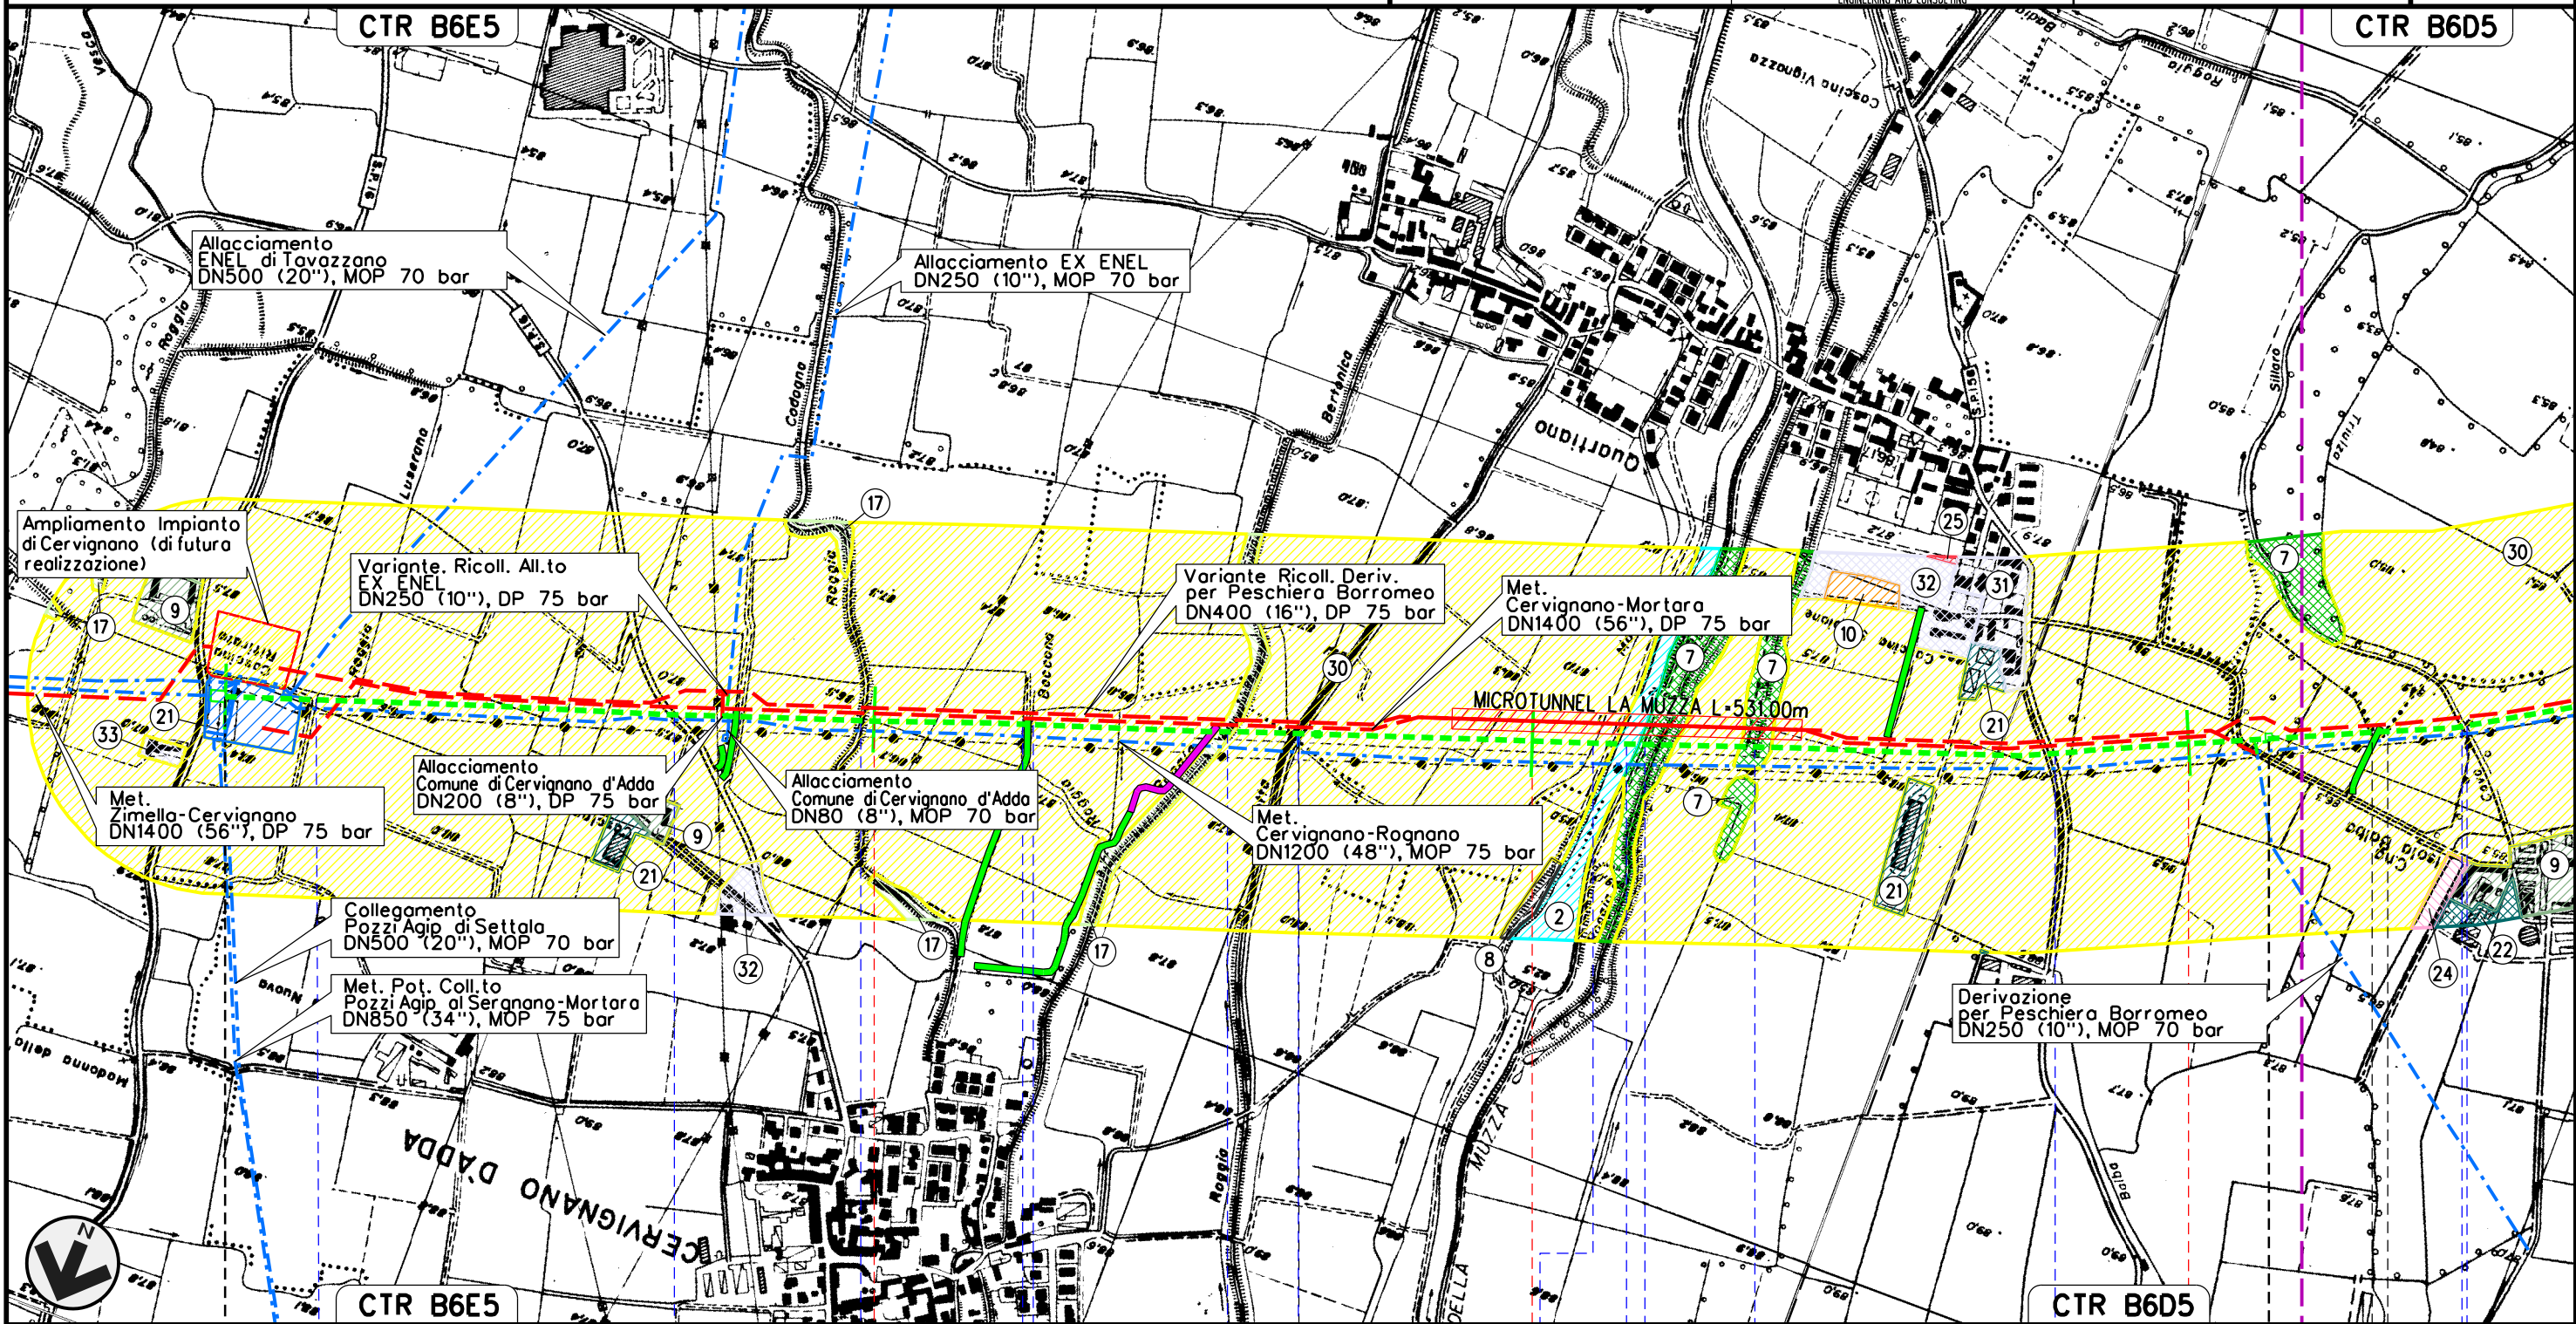


MET. SERGNANO-MORTARA  
 TRATTO CERVIGNANO-MORTARA  
 DN 750 (30"), MOP 70 bar

Rimozione Condotta Esistente  
 USO DEL SUOLO

00	02-03-12	EMISSIONE	AGUZZI	CECONI	FRASSINELLI	Foglio
INDICE	DATA	REVISIONI	ELABORATO	VERIFICATO	APPROVATO	2
			Dis. J01811-ENV-DW-300-0050			di 18
			Comm. NR/11030			Scala 1:10000



Il presente disegno e' di proprieta' aziendale - La Societa' tutelera' i propri diritti a termine di legge.

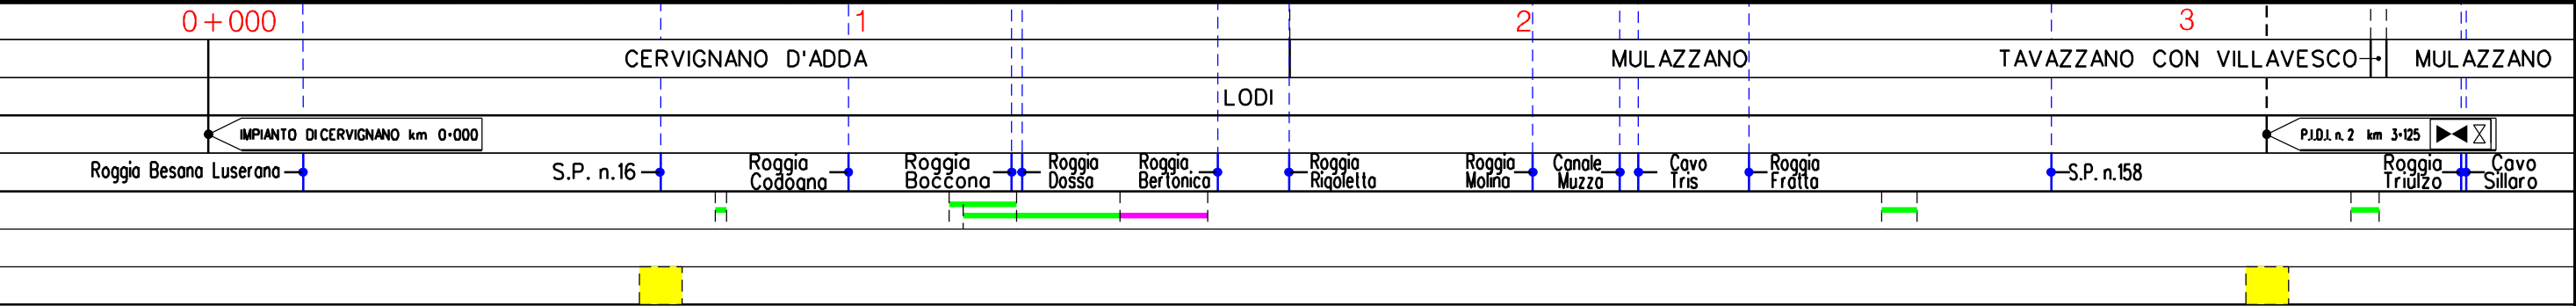


MET. SERGNANO-MORTARA  
 TRATTO CERVIGNANO-MORTARA  
 DN 750 (30"), MOP 70 bar

Rimozione Condotta Esistente  
 USO DEL SUOLO

00	02-03-12	EMISSIONE	AGUZZI	CECCONI	FRASSINELLI
INDICE	DATA	REVISIONI	ELABORATO	VERIFICATO	APPROVATO
			Dis. J01811-ENV-DW-300-0050		
			Comm. NR/11030		

Foglio  
**3**  
 di 18  
 Scala  
 1:10000

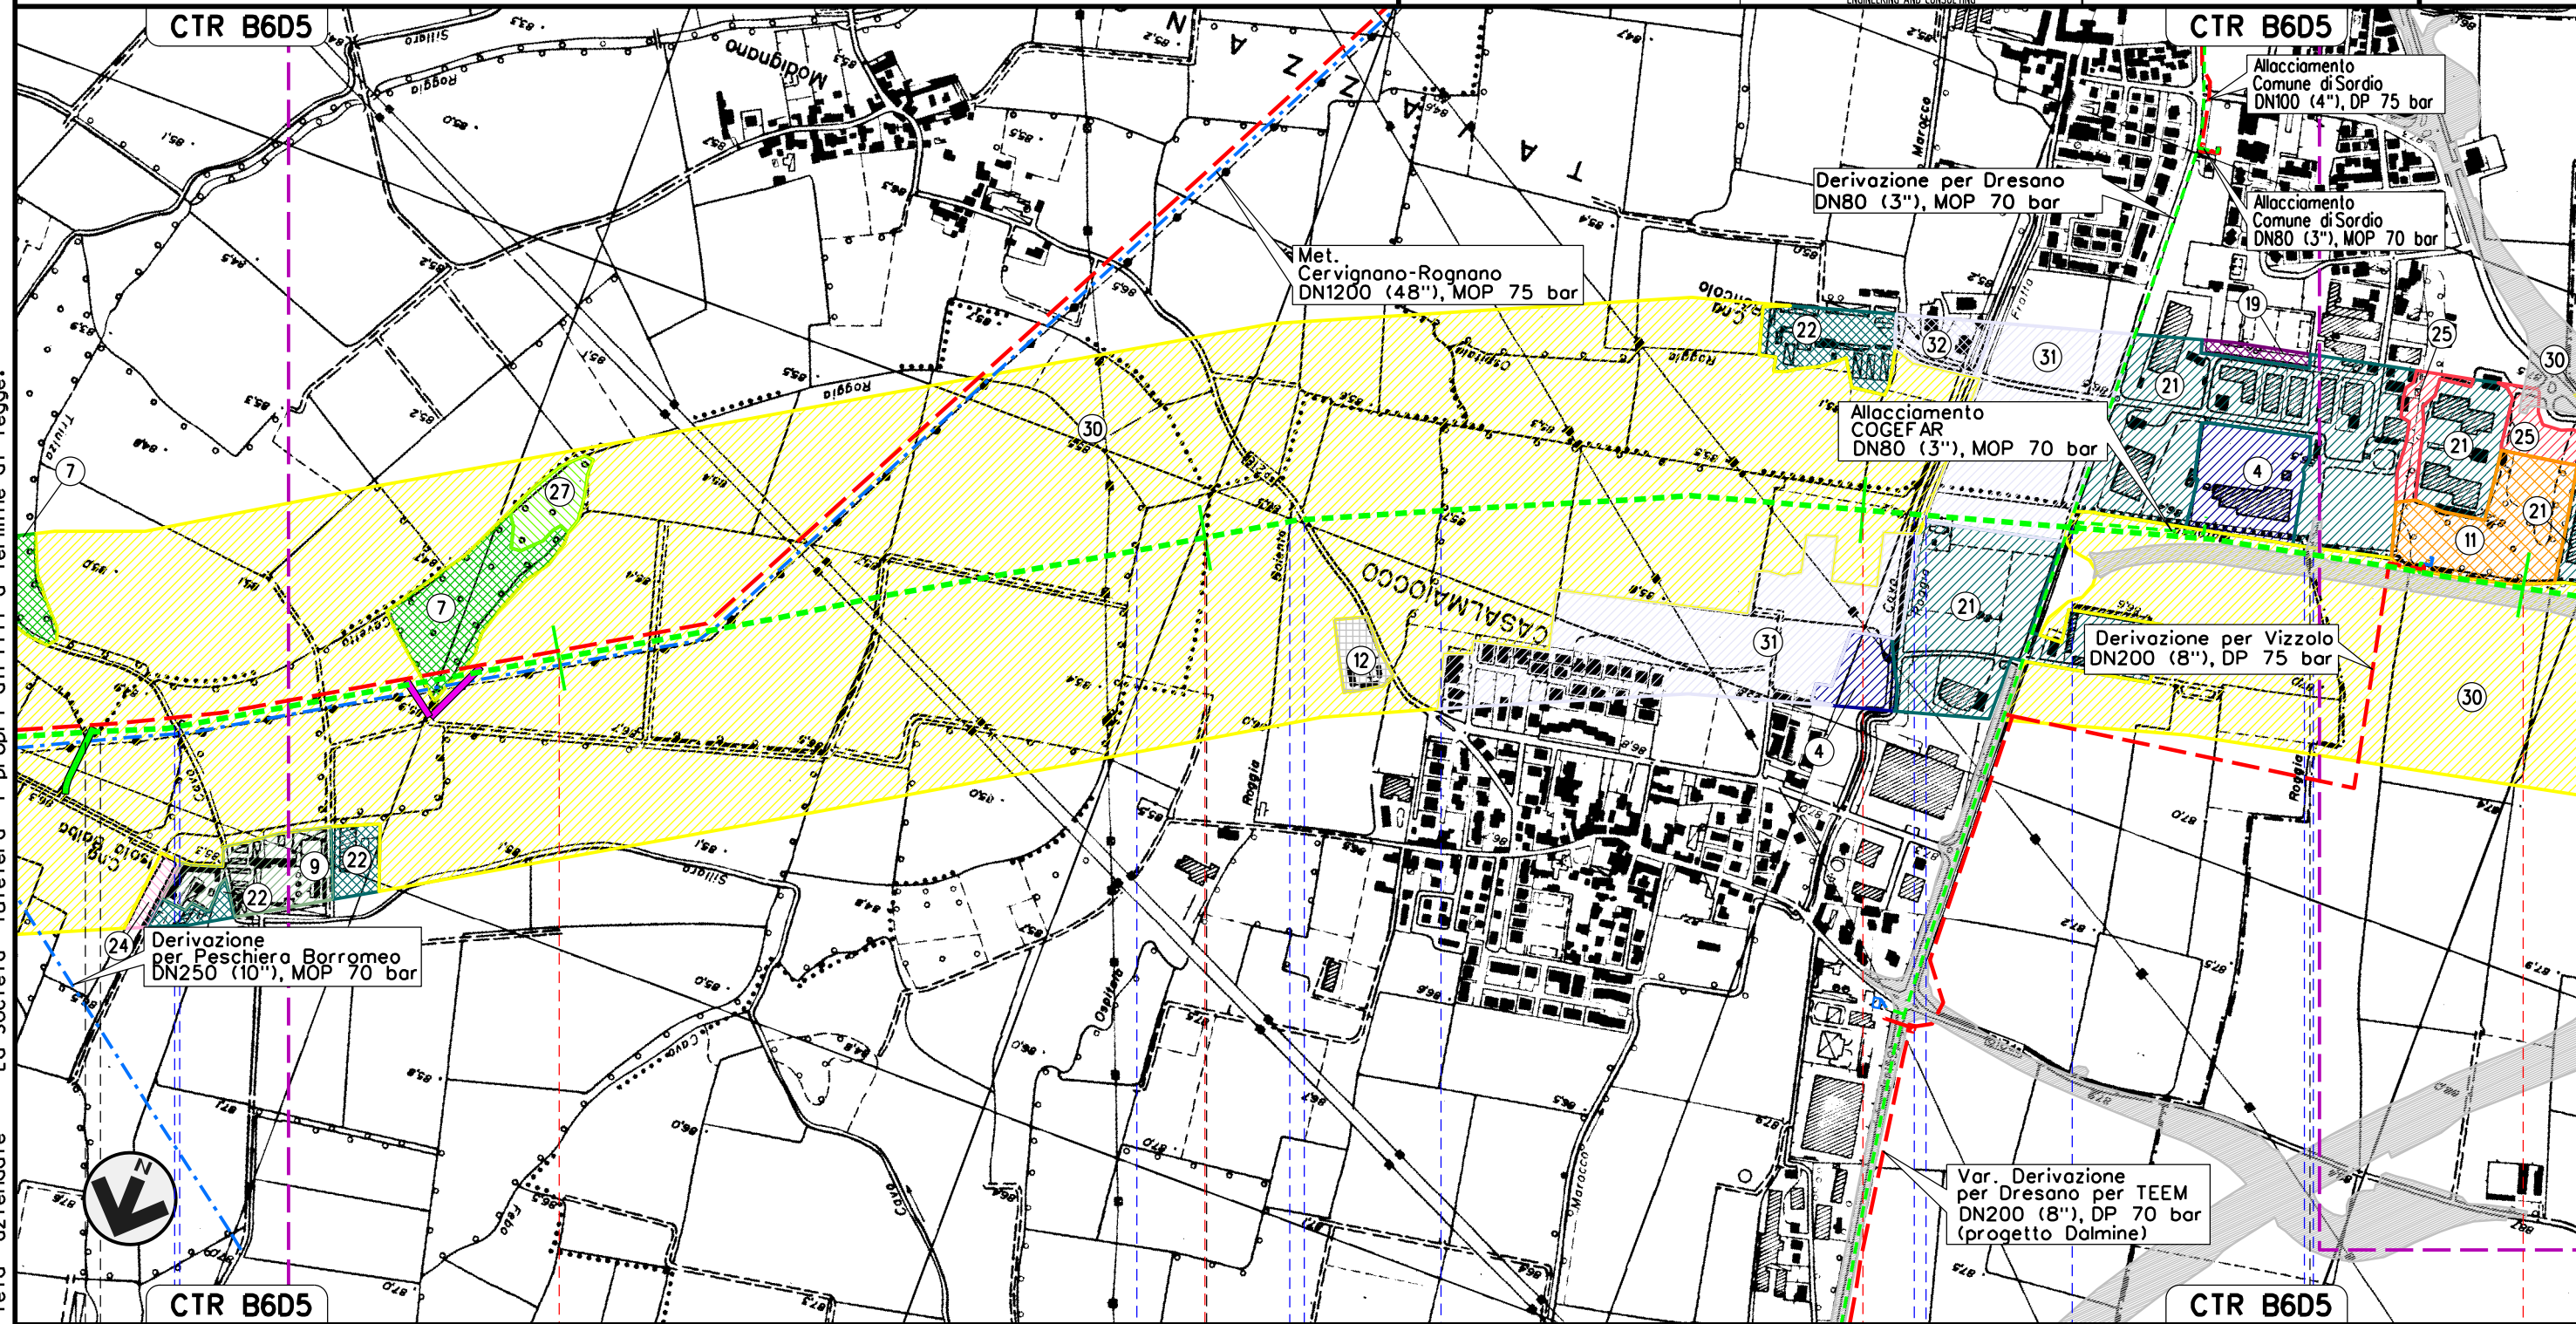

Il presente disegno e' di proprieta' aziendale - La Societa' tutelera' i propri diritti a termine di legge.


TAVAZZANO CON VILLAVESCO	MULAZZANO	LODI	CASALMAIOCCO	VIZZOLO PREDABISSI
MULAZZANO				MILANO
Roggia Triulzo	Cavo Sillaro	Roggia Cavetto del Sillaro	Roggia Camolo	S.P. n.218
		Roggia Ospedalino	Cavo Marocco	Roggia Fratta
			S.P. n.159	Roggia Maiocco
				Roggia Maiocchetta

MET. SERGNANO-MORTARA  
 TRATTO CERVIGNANO-MORTARA  
 DN 750 (30"), MOP 70 bar

Rimozione Condotta Esistente  
 USO DEL SUOLO

00	02-03-12	EMISSIONE	AGUZZI	CECCONI	FRASSINELLI
INDICE	DATA	REVISIONI	ELABORATO	VERIFICATO	APPROVATO
			Dis. J01811-ENV-DW-300-0050		
			Comm. NR/11030		

Foglio  
 4  
 di 18  
 Scala  
 1:10000

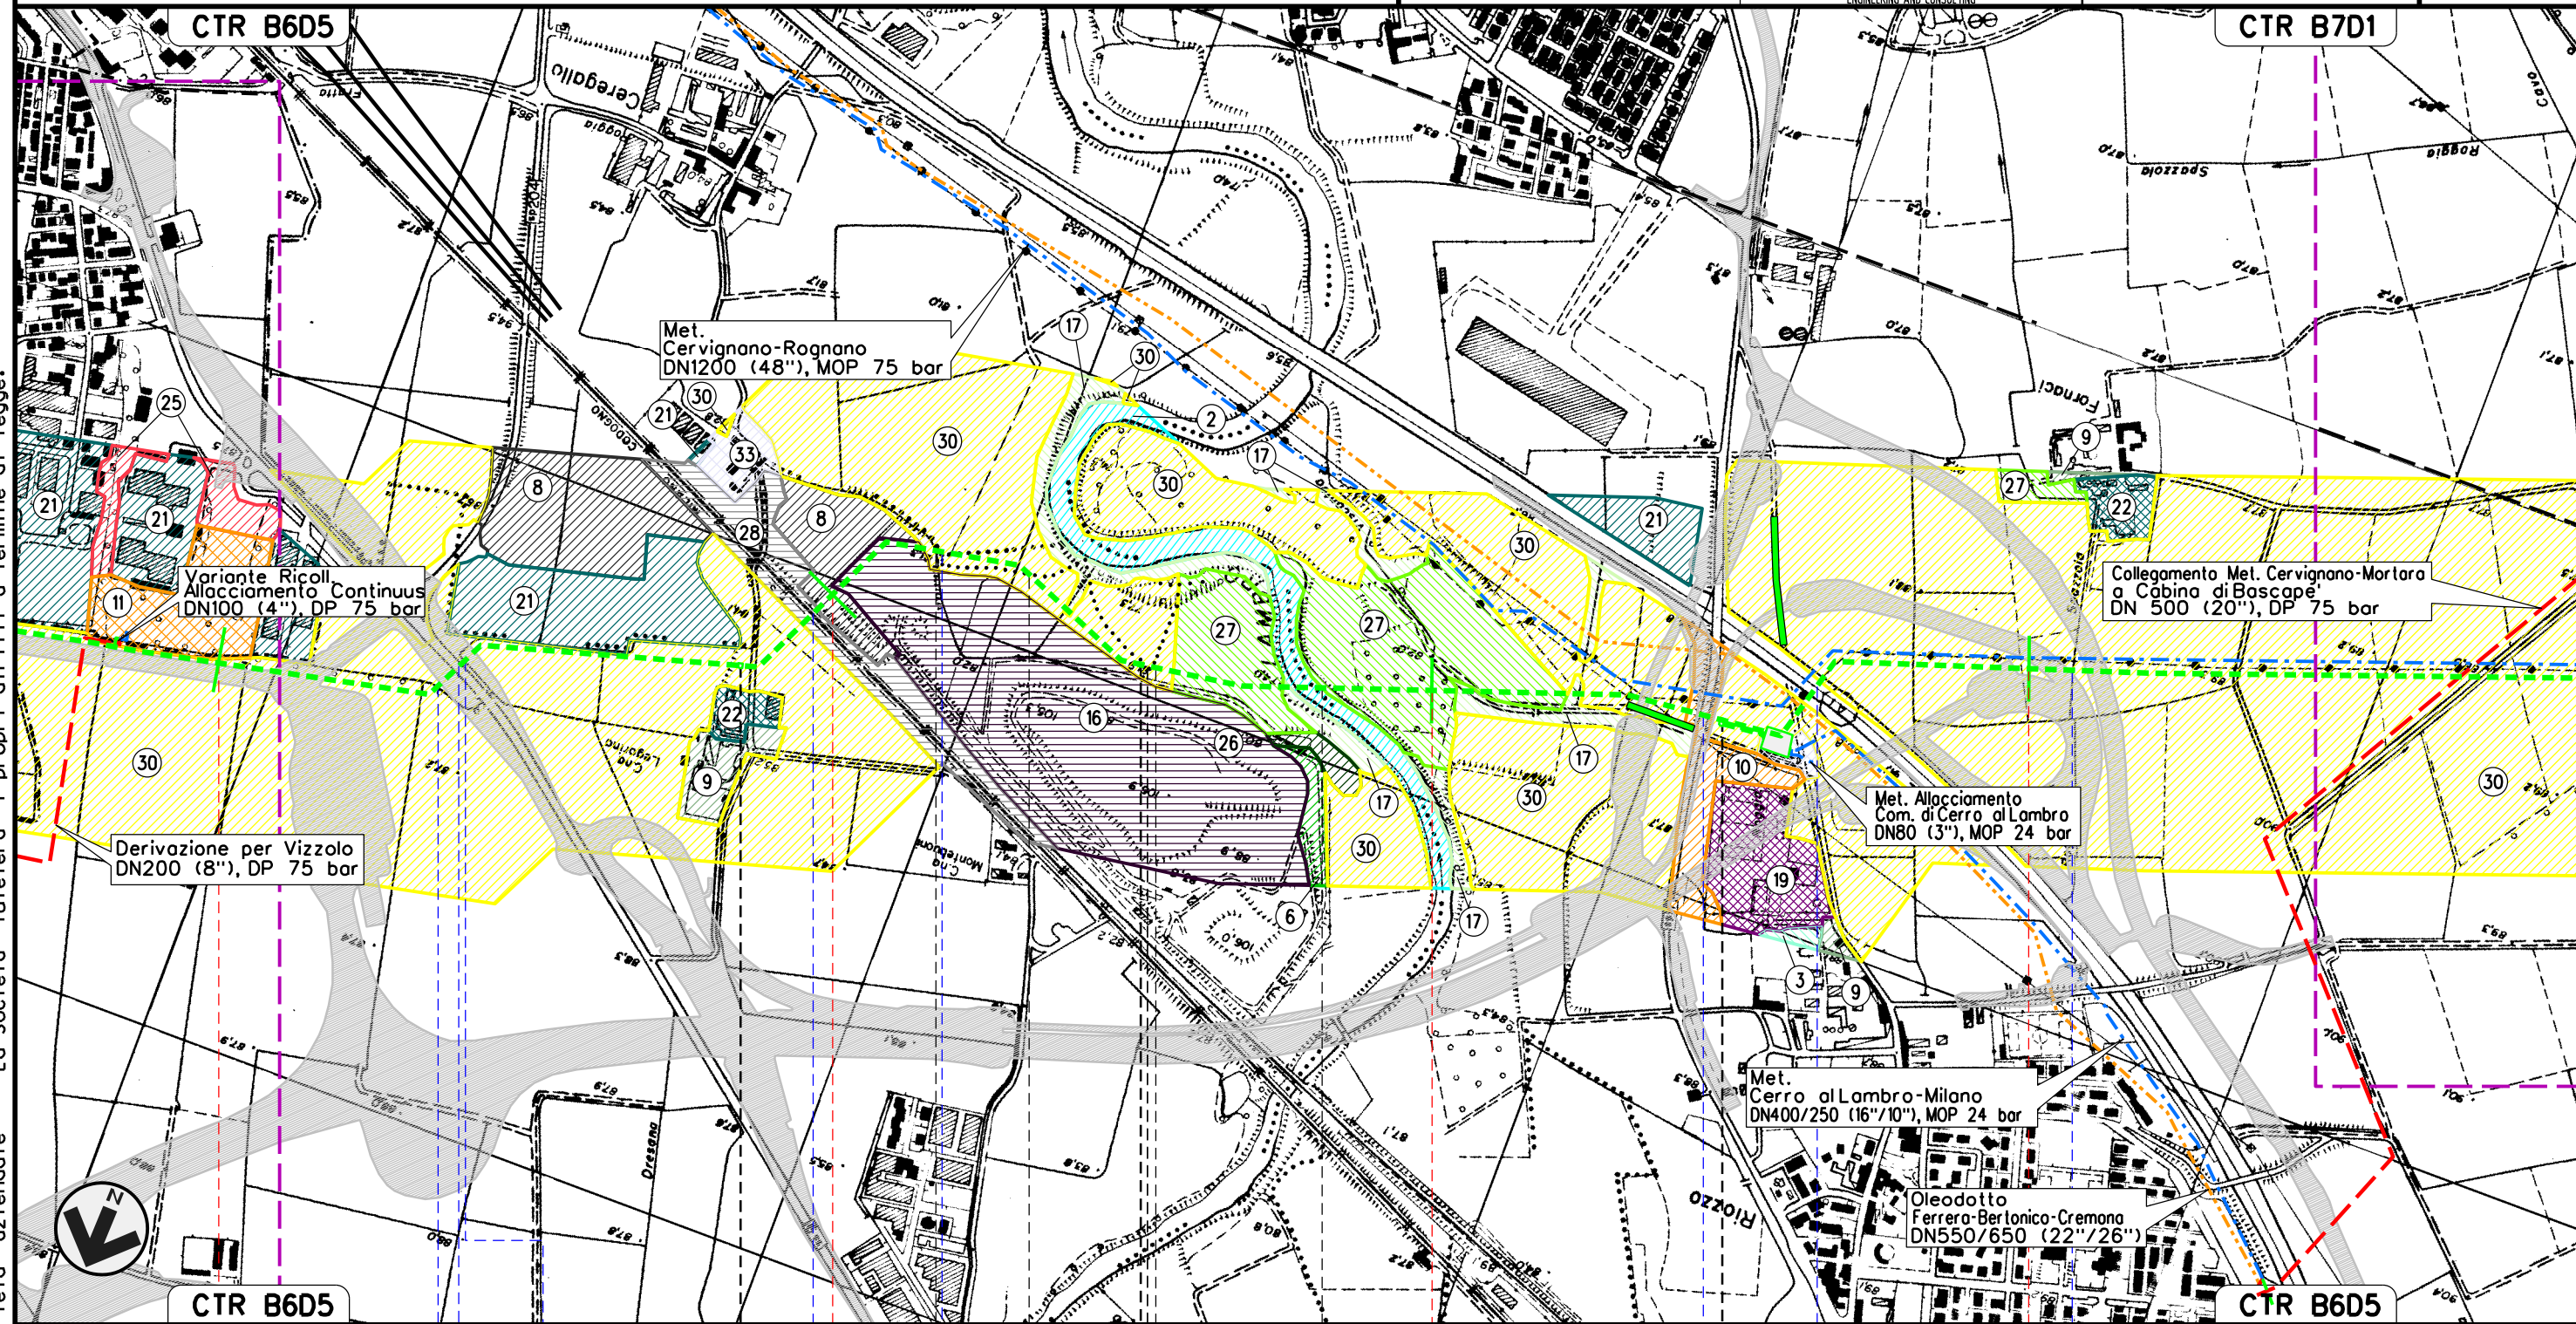



Il presente disegno e' di proprieta' aziendale - La Societa' tutelera' i propri diritti a termine di legge.




7	8	9	10
VIZZOLO PREDABISSI	S. ZENONE AL LAMBRO	VIZZOLO PREDABISSI	CERRO AL LAMBRO
MILANO	MILANO	MILANO	MILANO
P.L.L. N. 3 km 7-825		P.L.L. N. 4 km 8-570	
Roggia Maiochetto	S.S. n.9 Roggia Maiochetto	F.S. Bologna-Milano	Roggia Fratta
Fiume Lambro		S.P. n.17	A 1
		Cavo Spazzola	

MET. SERGNANO-MORTARA  
 TRATTO CERVIGNANO-MORTARA  
 DN 750 (30"), MOP 70 bar

Rimozione Condotta Esistente  
 USO DEL SUOLO

00	02-03-12	EMISSIONE	AGUZZI	CECCONI	FRASSINELLI
INDICE	DATA	REVISIONI	ELABORATO	VERIFICATO	APPROVATO
					
			Dis. J01811-ENV-DW-300-0050		
			Comm. NR/11030		

Foglio  
 5  
 di 18  
 Scala  
 1:10000

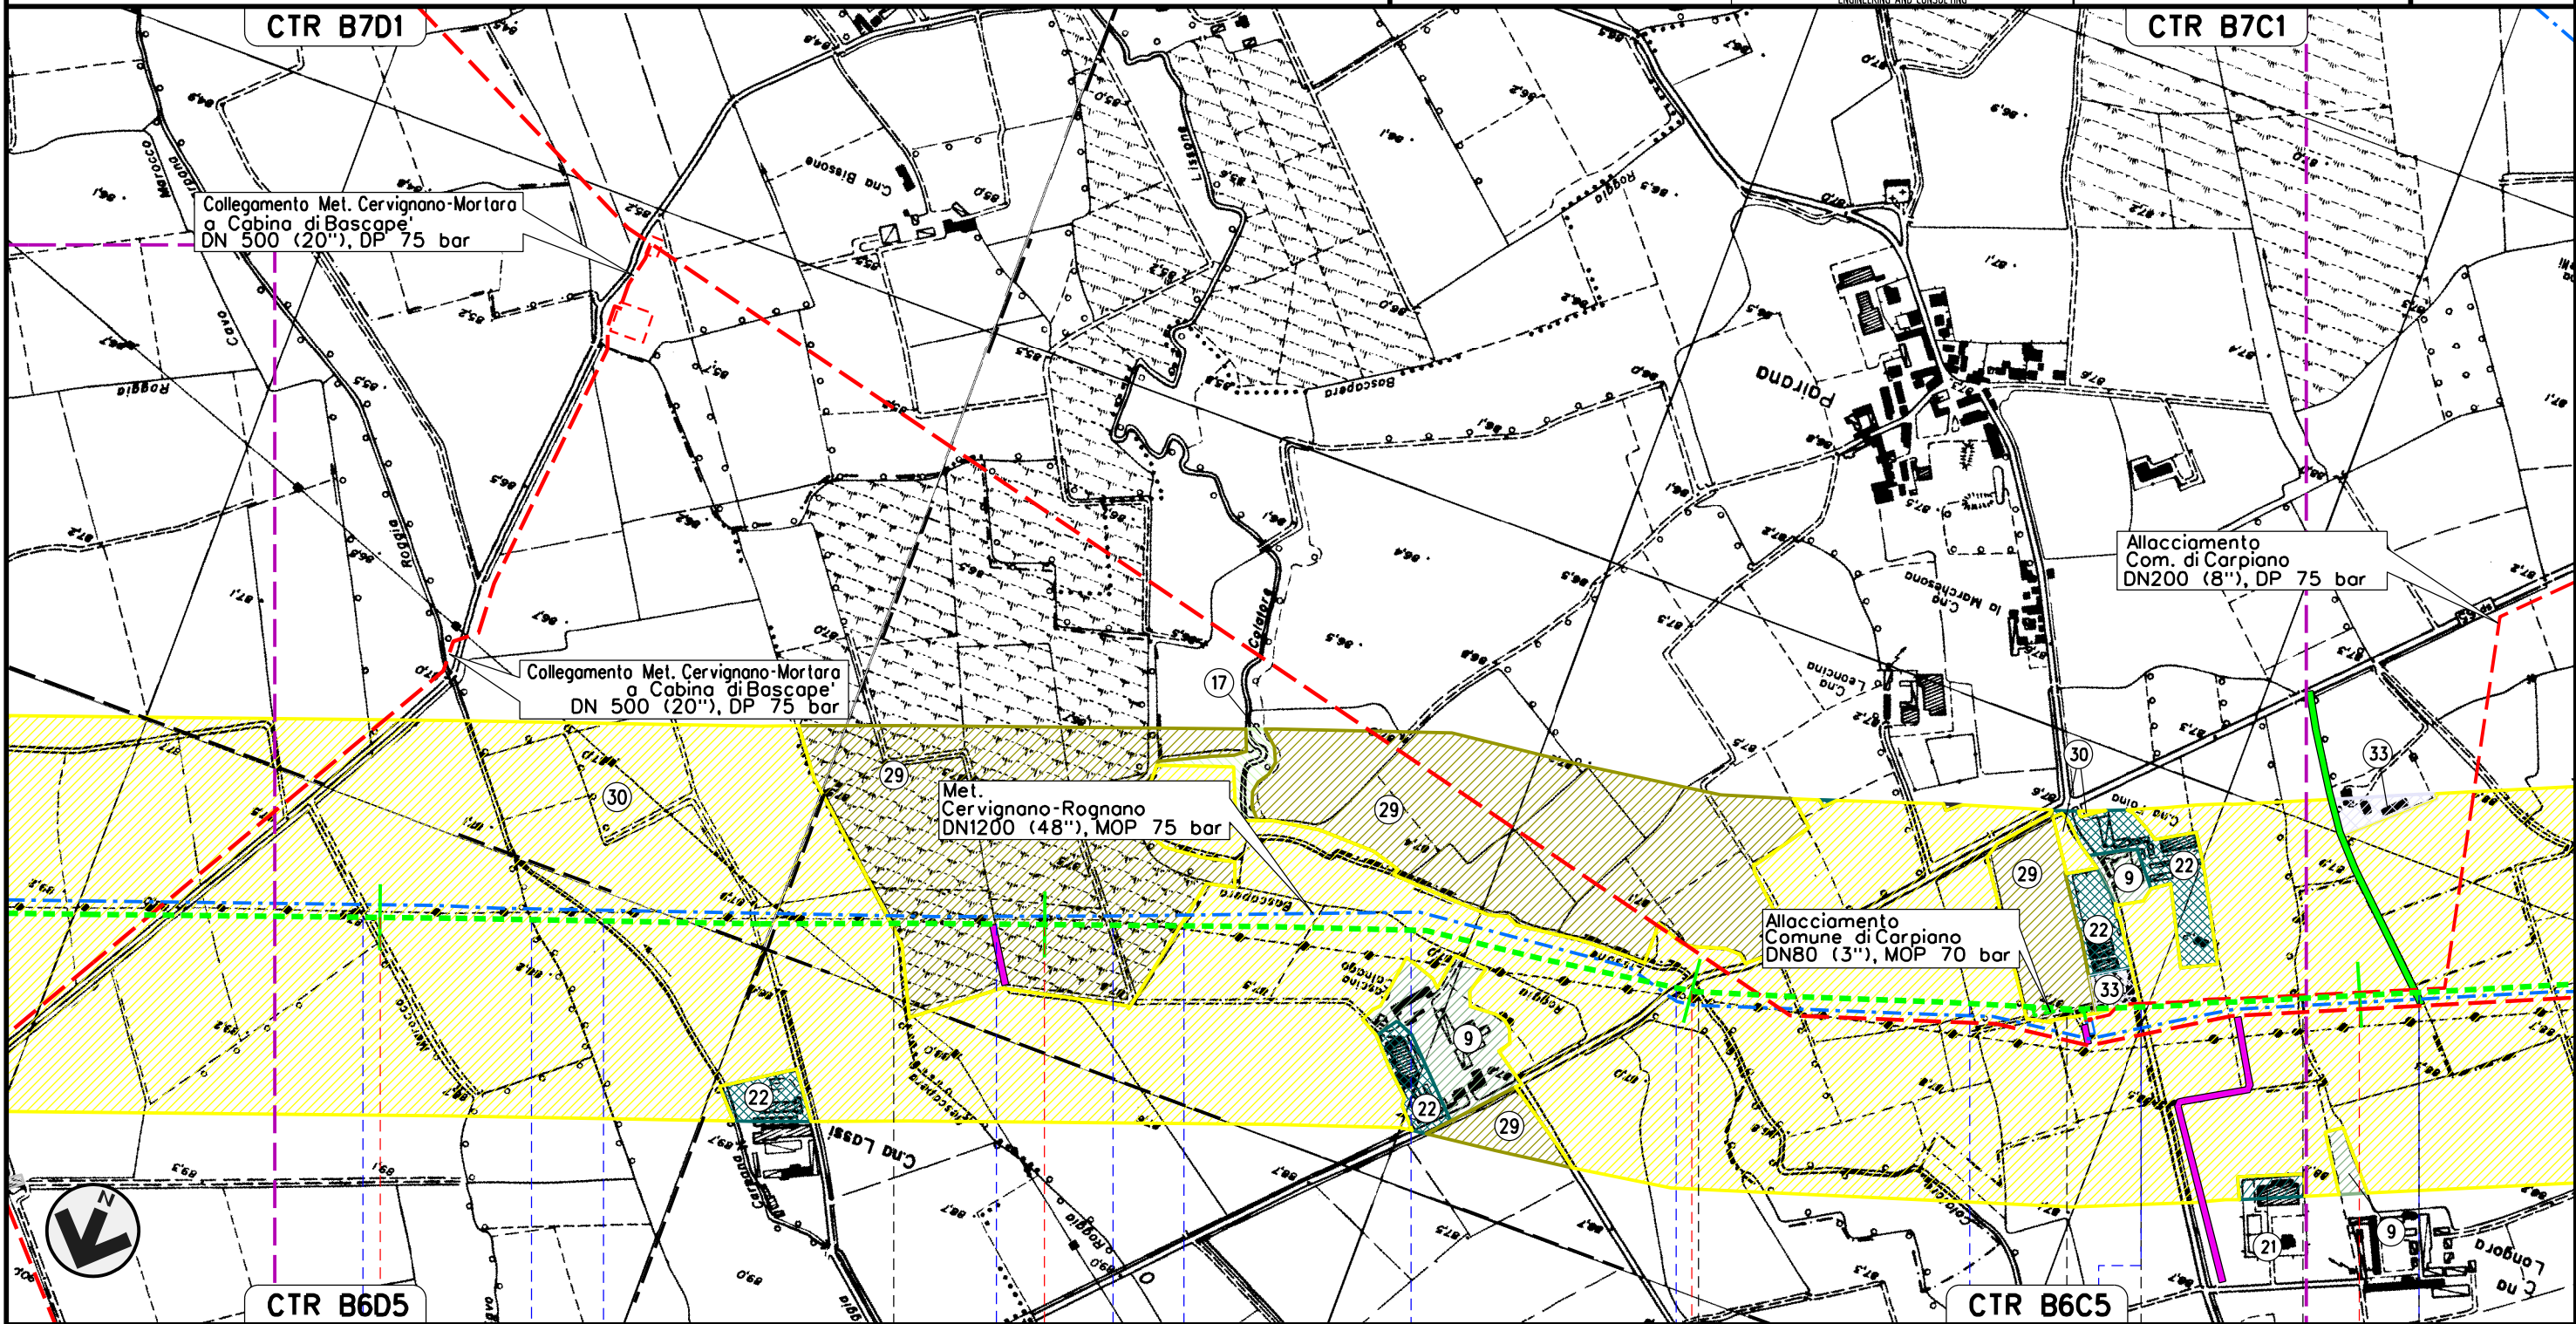

Il presente disegno e' di proprieta' aziendale - La Societa' tutelera' i propri diritti a termine di legge.




11	12	13	14
CERRO AL LAMBRO	MILANO	LANDRIANO PAVIA	CARPIANO LANDRIANO CARPIANO LANDRIANO
Roggia Viscontea	Fontanile Basso	Roggia Carpana	Roggia Bescapera
Roggia Bescapera	Roggia Grassa	Cavo Bescapera	Cavo Bescapera
Roggia Bescapera	Cavo Bescapera	Roggia Bescapera	S.P. n.165
Cavo Lissone	Cavo Lisocello	Roggia Coira	Cavo Comelli
Roggia Brivio			

MET. SERGNANO-MORTARA  
 TRATTO CERVIGNANO-MORTARA  
 DN 750 (30"), MOP 70 bar


Rimozione Condotta Esistente  
 USO DEL SUOLO

00	02-03-12	EMISSIONE	AGUZZI	CECCONI	FRASSINELLI
INDICE	DATA	REVISIONI	ELABORATO	VERIFICATO	APPROVATO
			Dis. J01811-ENV-DW-300-0050		
			Comm. NR/11030		

Foglio  
 6  
 di 18  
 Scala  
 1:10000

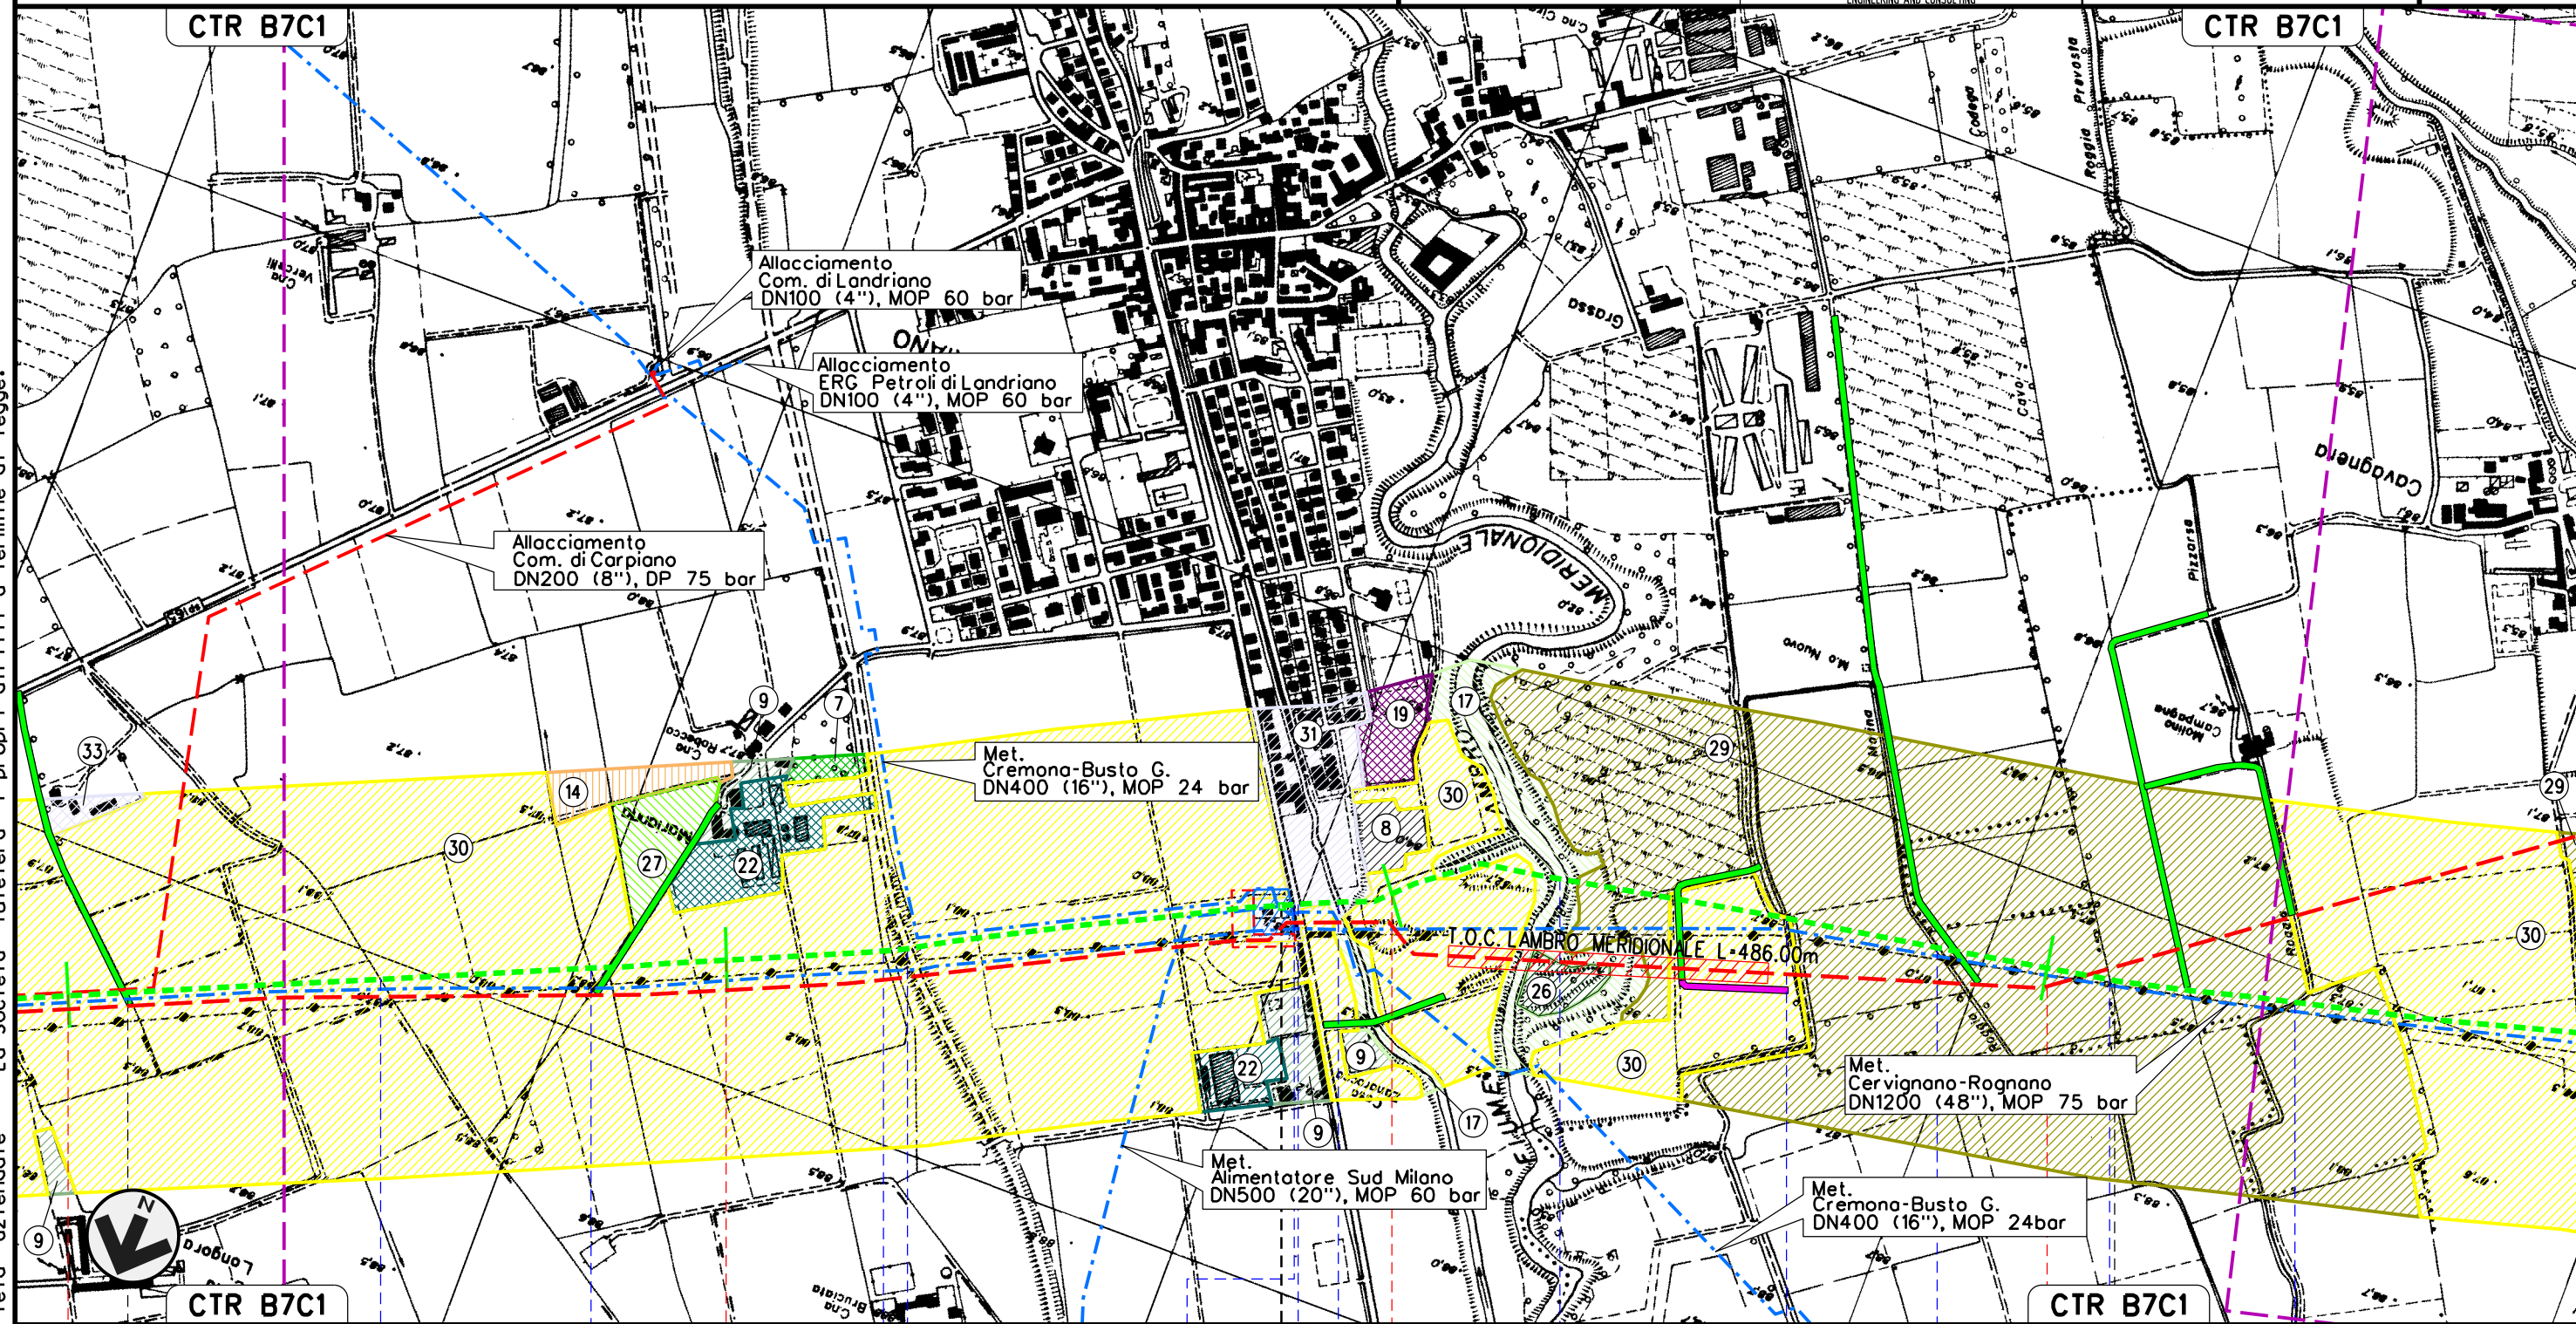

Il presente disegno e' di proprieta' aziendale - La Societa' tutelera' i propri diritti a termine di legge.

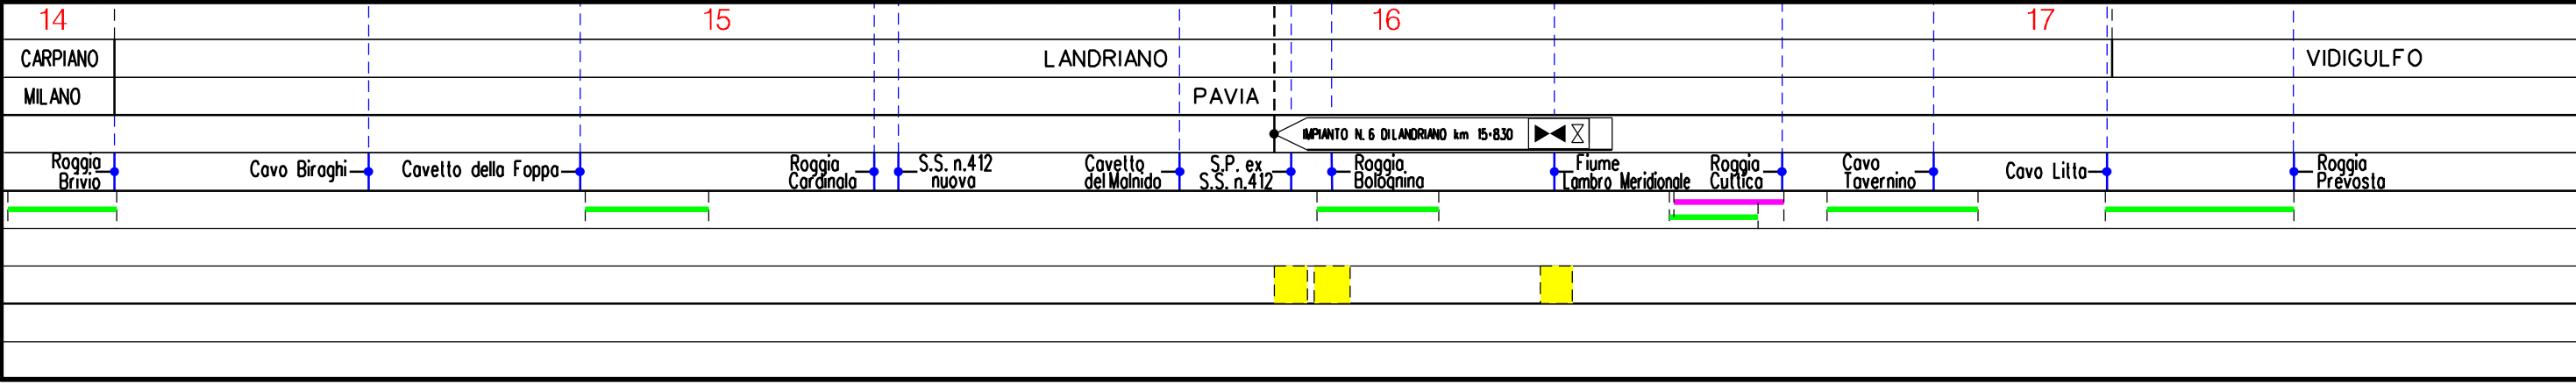


MET. SERGNANO-MORTARA  
 TRATTO CERVIGNANO-MORTARA  
 DN 750 (30"), MOP 70 bar

Rimozione Condotta Esistente  
 USO DEL SUOLO

00	02-03-12	EMISSIONE	AGUZZI	CECCONI	FRASSINELLI
INDICE	DATA	REVISIONI	ELABORATO	VERIFICATO	APPROVATO
			Dis. J01811-ENV-DW-300-0050		
			Comm. NR/11030		

Foglio  
 7  
 di 18  
 Scala  
 1:10000

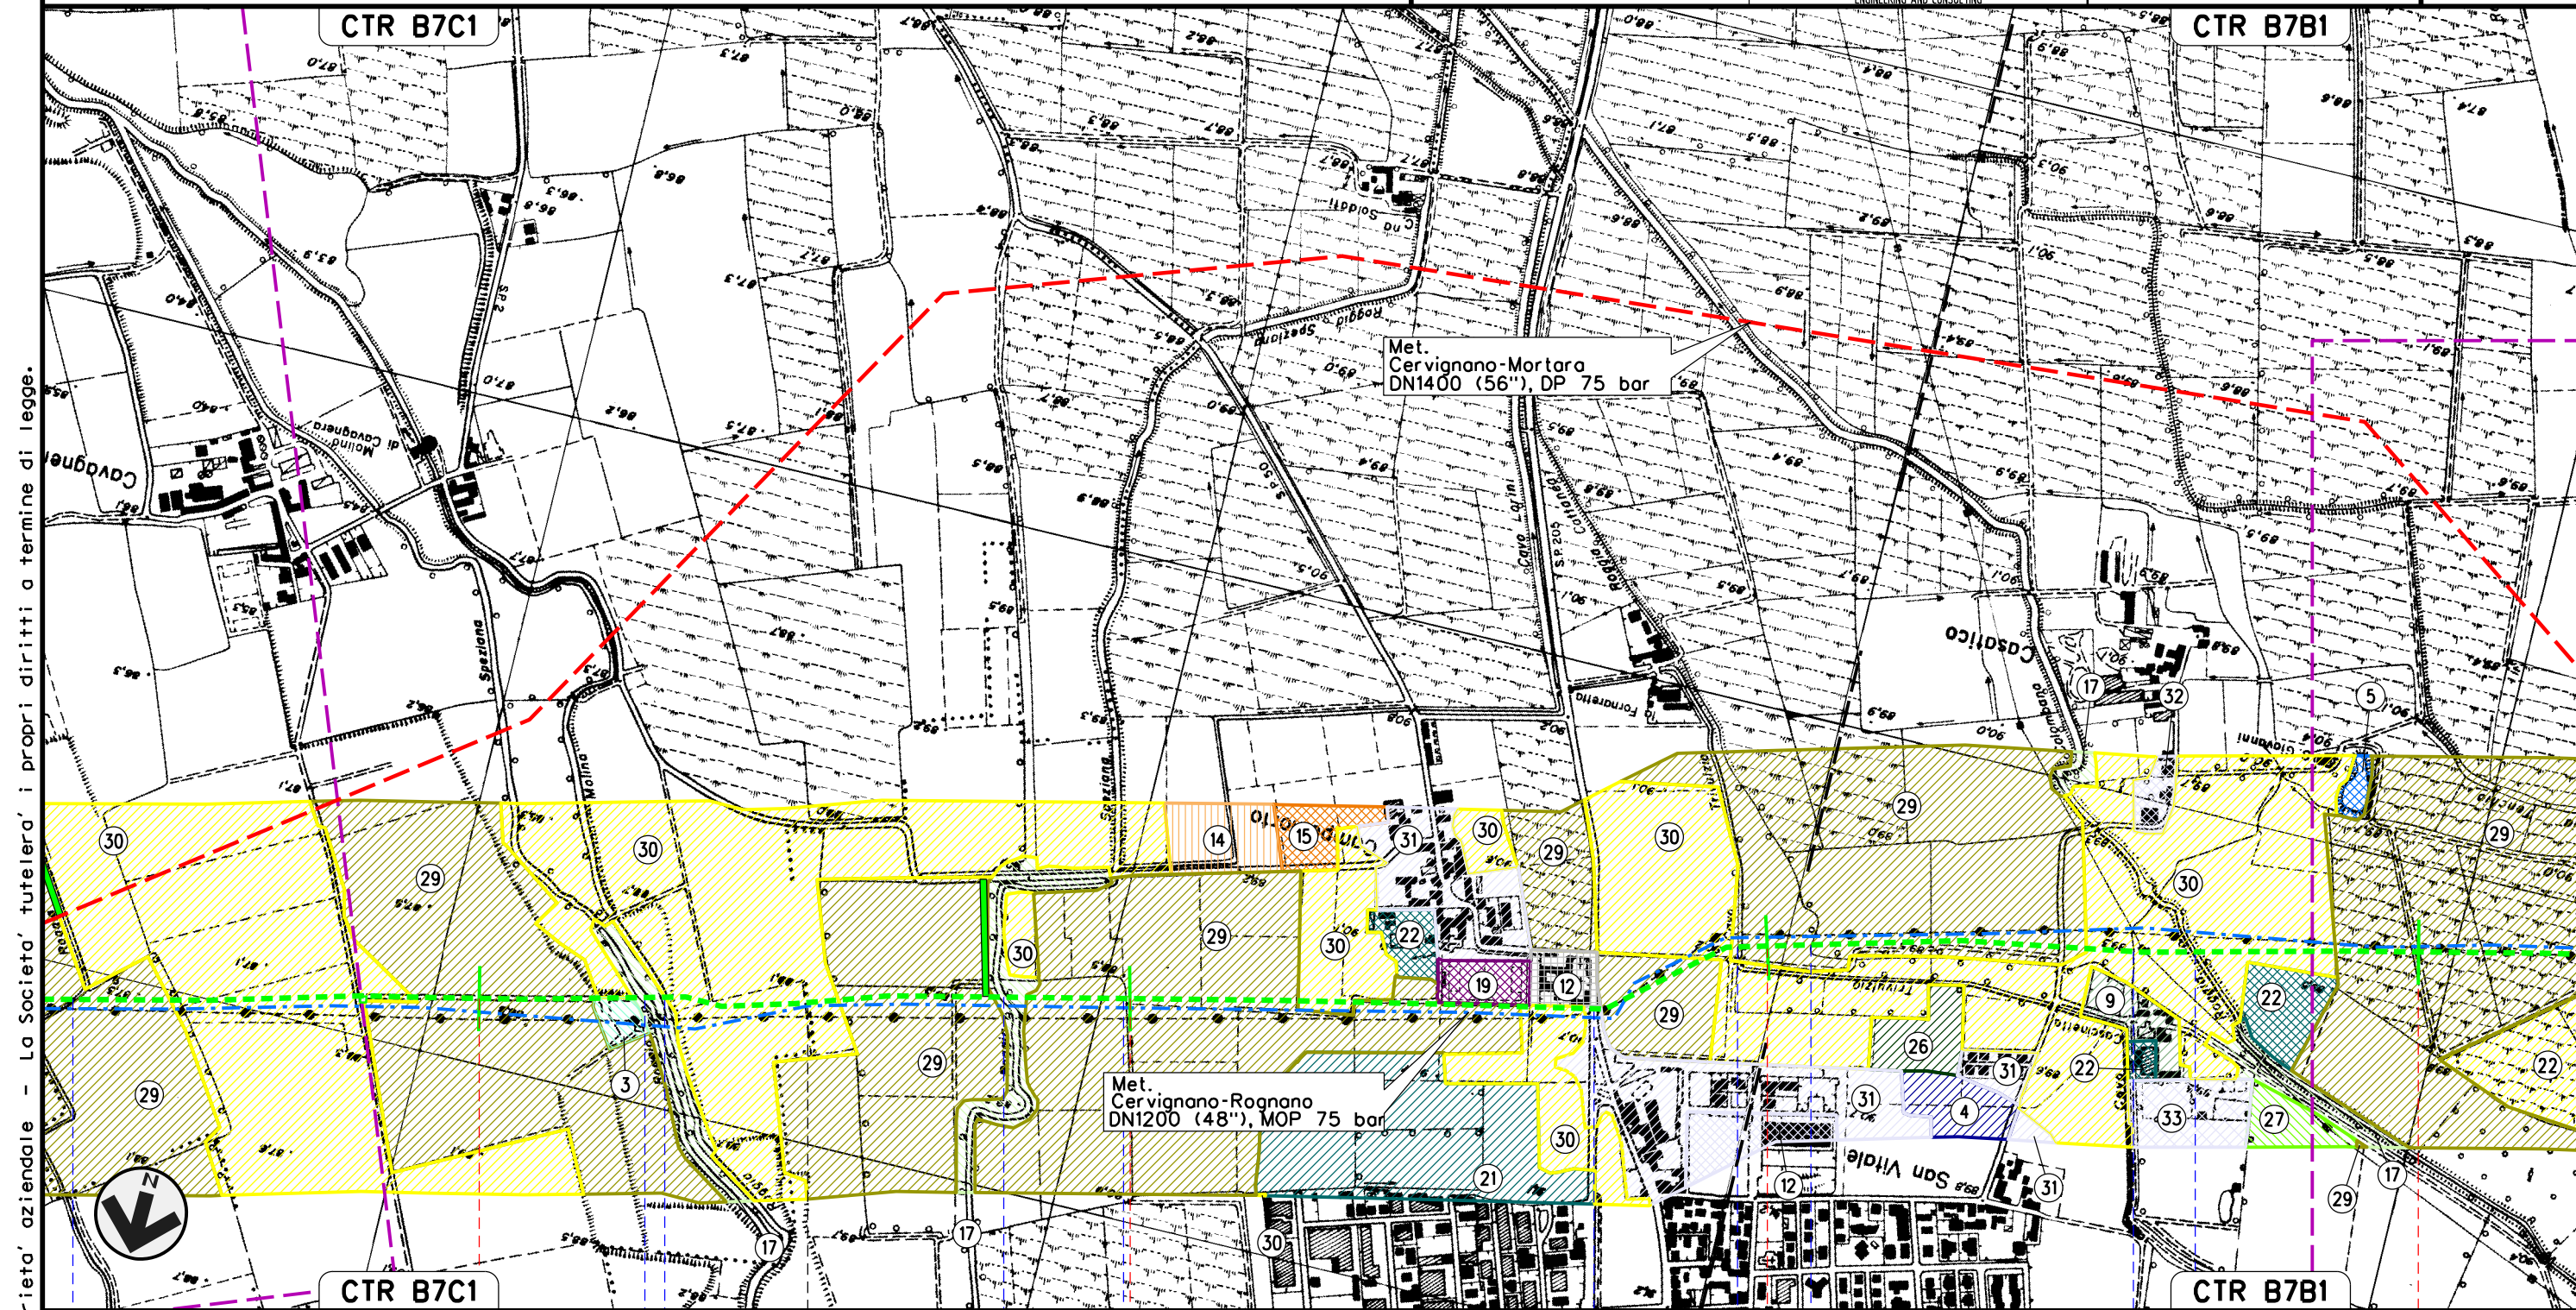

Il presente disegno e' di proprieta' aziendale - La Societa' tutelera' i propri diritti a termine di legge.


18	19	20	21
VIDIGULFO	PAVIA	SIZIANO	
Roggia Prevosto	Roggia Ticinello	Roggia Molino	Roggia Speziana
	Cavo Calorio	S.P. n.205	Cavo Marocco
		Roggia Cattaneo	Fontanile Bonate
			Roggia Colombana

MET. SERGNANO-MORTARA  
 TRATTO CERVIGNANO-MORTARA  
 DN 750 (30"), MOP 70 bar


Rimozione Condotta Esistente  
 USO DEL SUOLO

00	02-03-12	EMISSIONE	AGUZZI	CECONI	FRASSINELLI
INDICE	DATA	REVISIONI	ELABORATO	VERIFICATO	APPROVATO
			Dis. J01811-ENV-DW-300-0050		
			Comm. NR/11030		

Foglio  
 8  
 di 18  
 Scala  
 1:10000

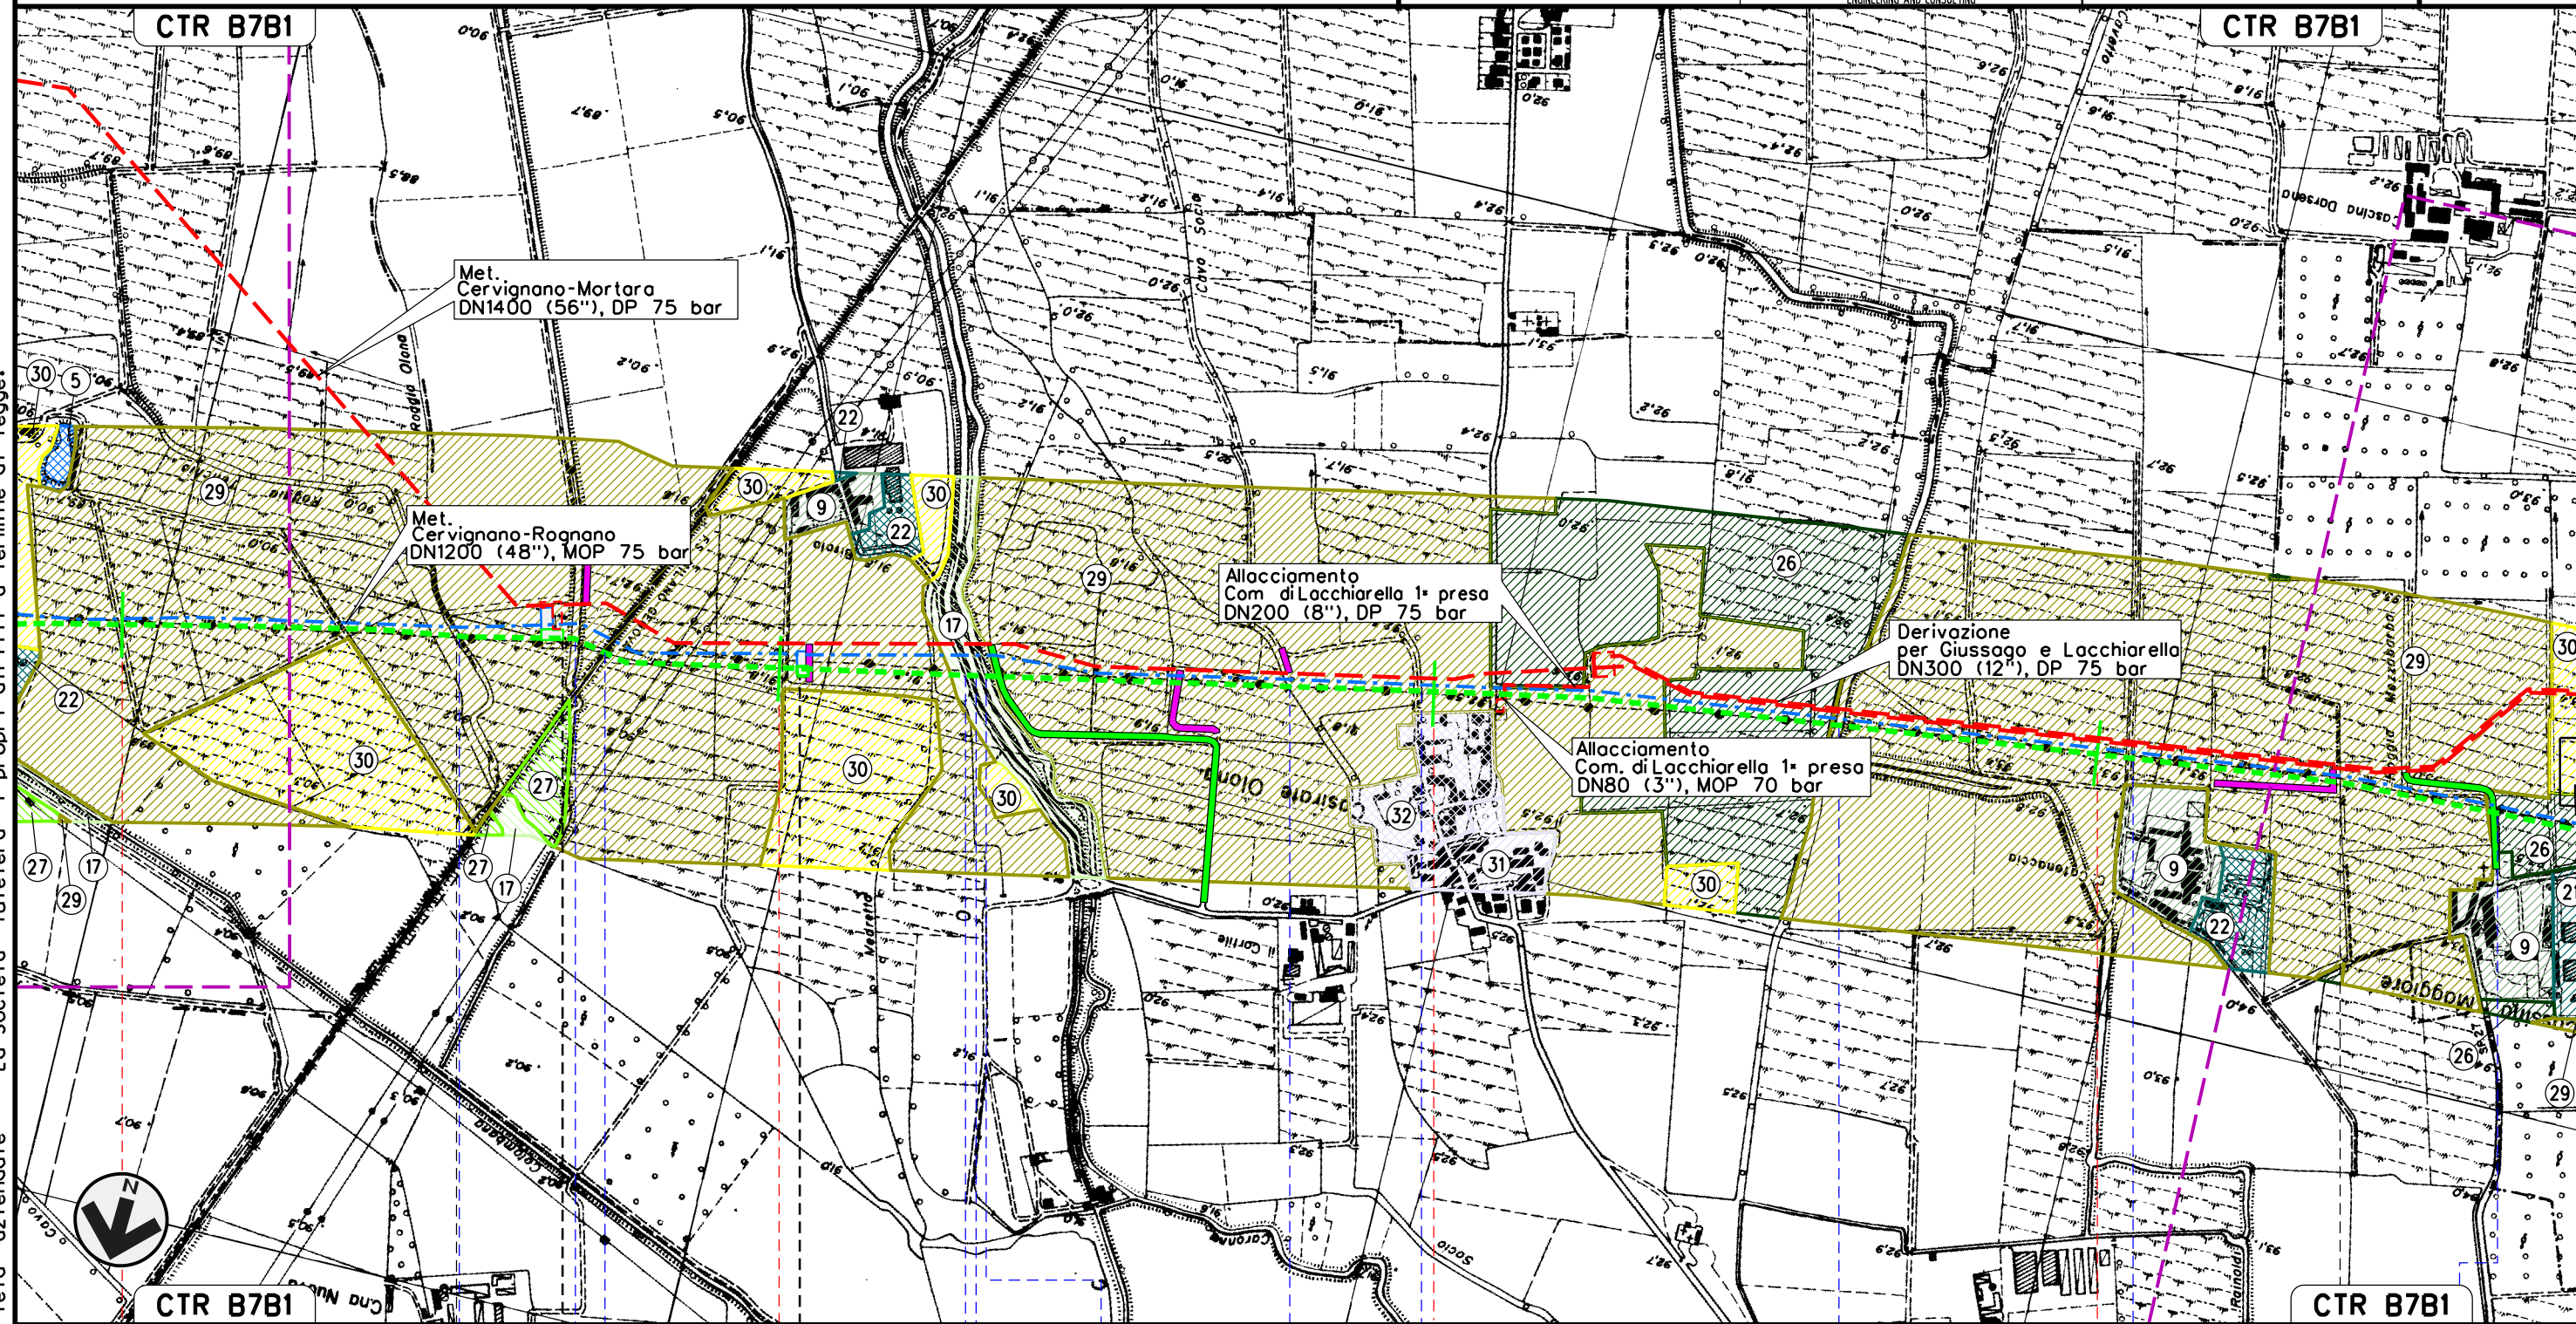

Il presente disegno e' di proprieta' aziendale - La Societa' tutelera' i propri diritti a termine di legge.

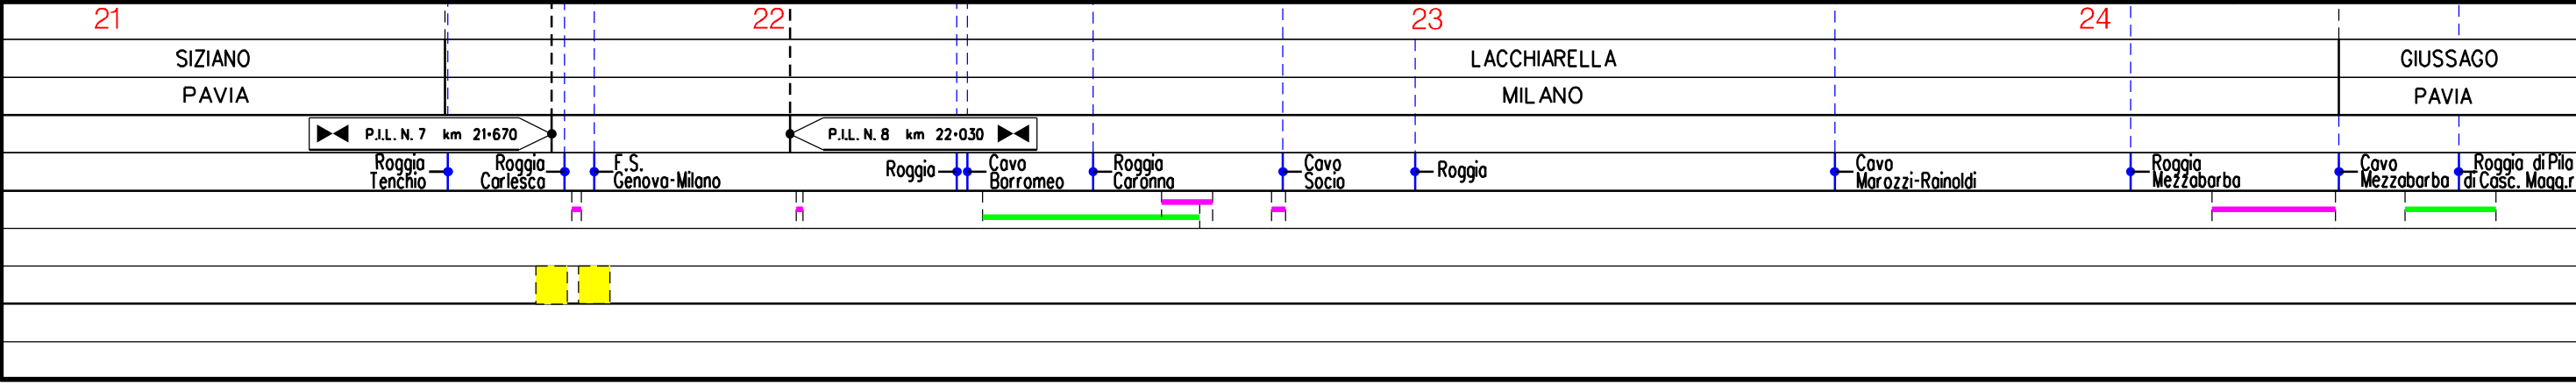




MET. SERGNANO-MORTARA  
 TRATTO CERVIGNANO-MORTARA  
 DN 750 (30"), MOP 70 bar

Rimozione Condotta Esistente  
 USO DEL SUOLO

00	02-03-12	EMISSIONE	AGUZZI	CECCONI	FRASSINELLI
INDICE	DATA	REVISIONI	ELABORATO	VERIFICATO	APPROVATO
			Dis. J01811-ENV-DW-300-0050		
			Comm. NR/11030		

Foglio  
 9  
 di 18  
 Scala  
 1:10000

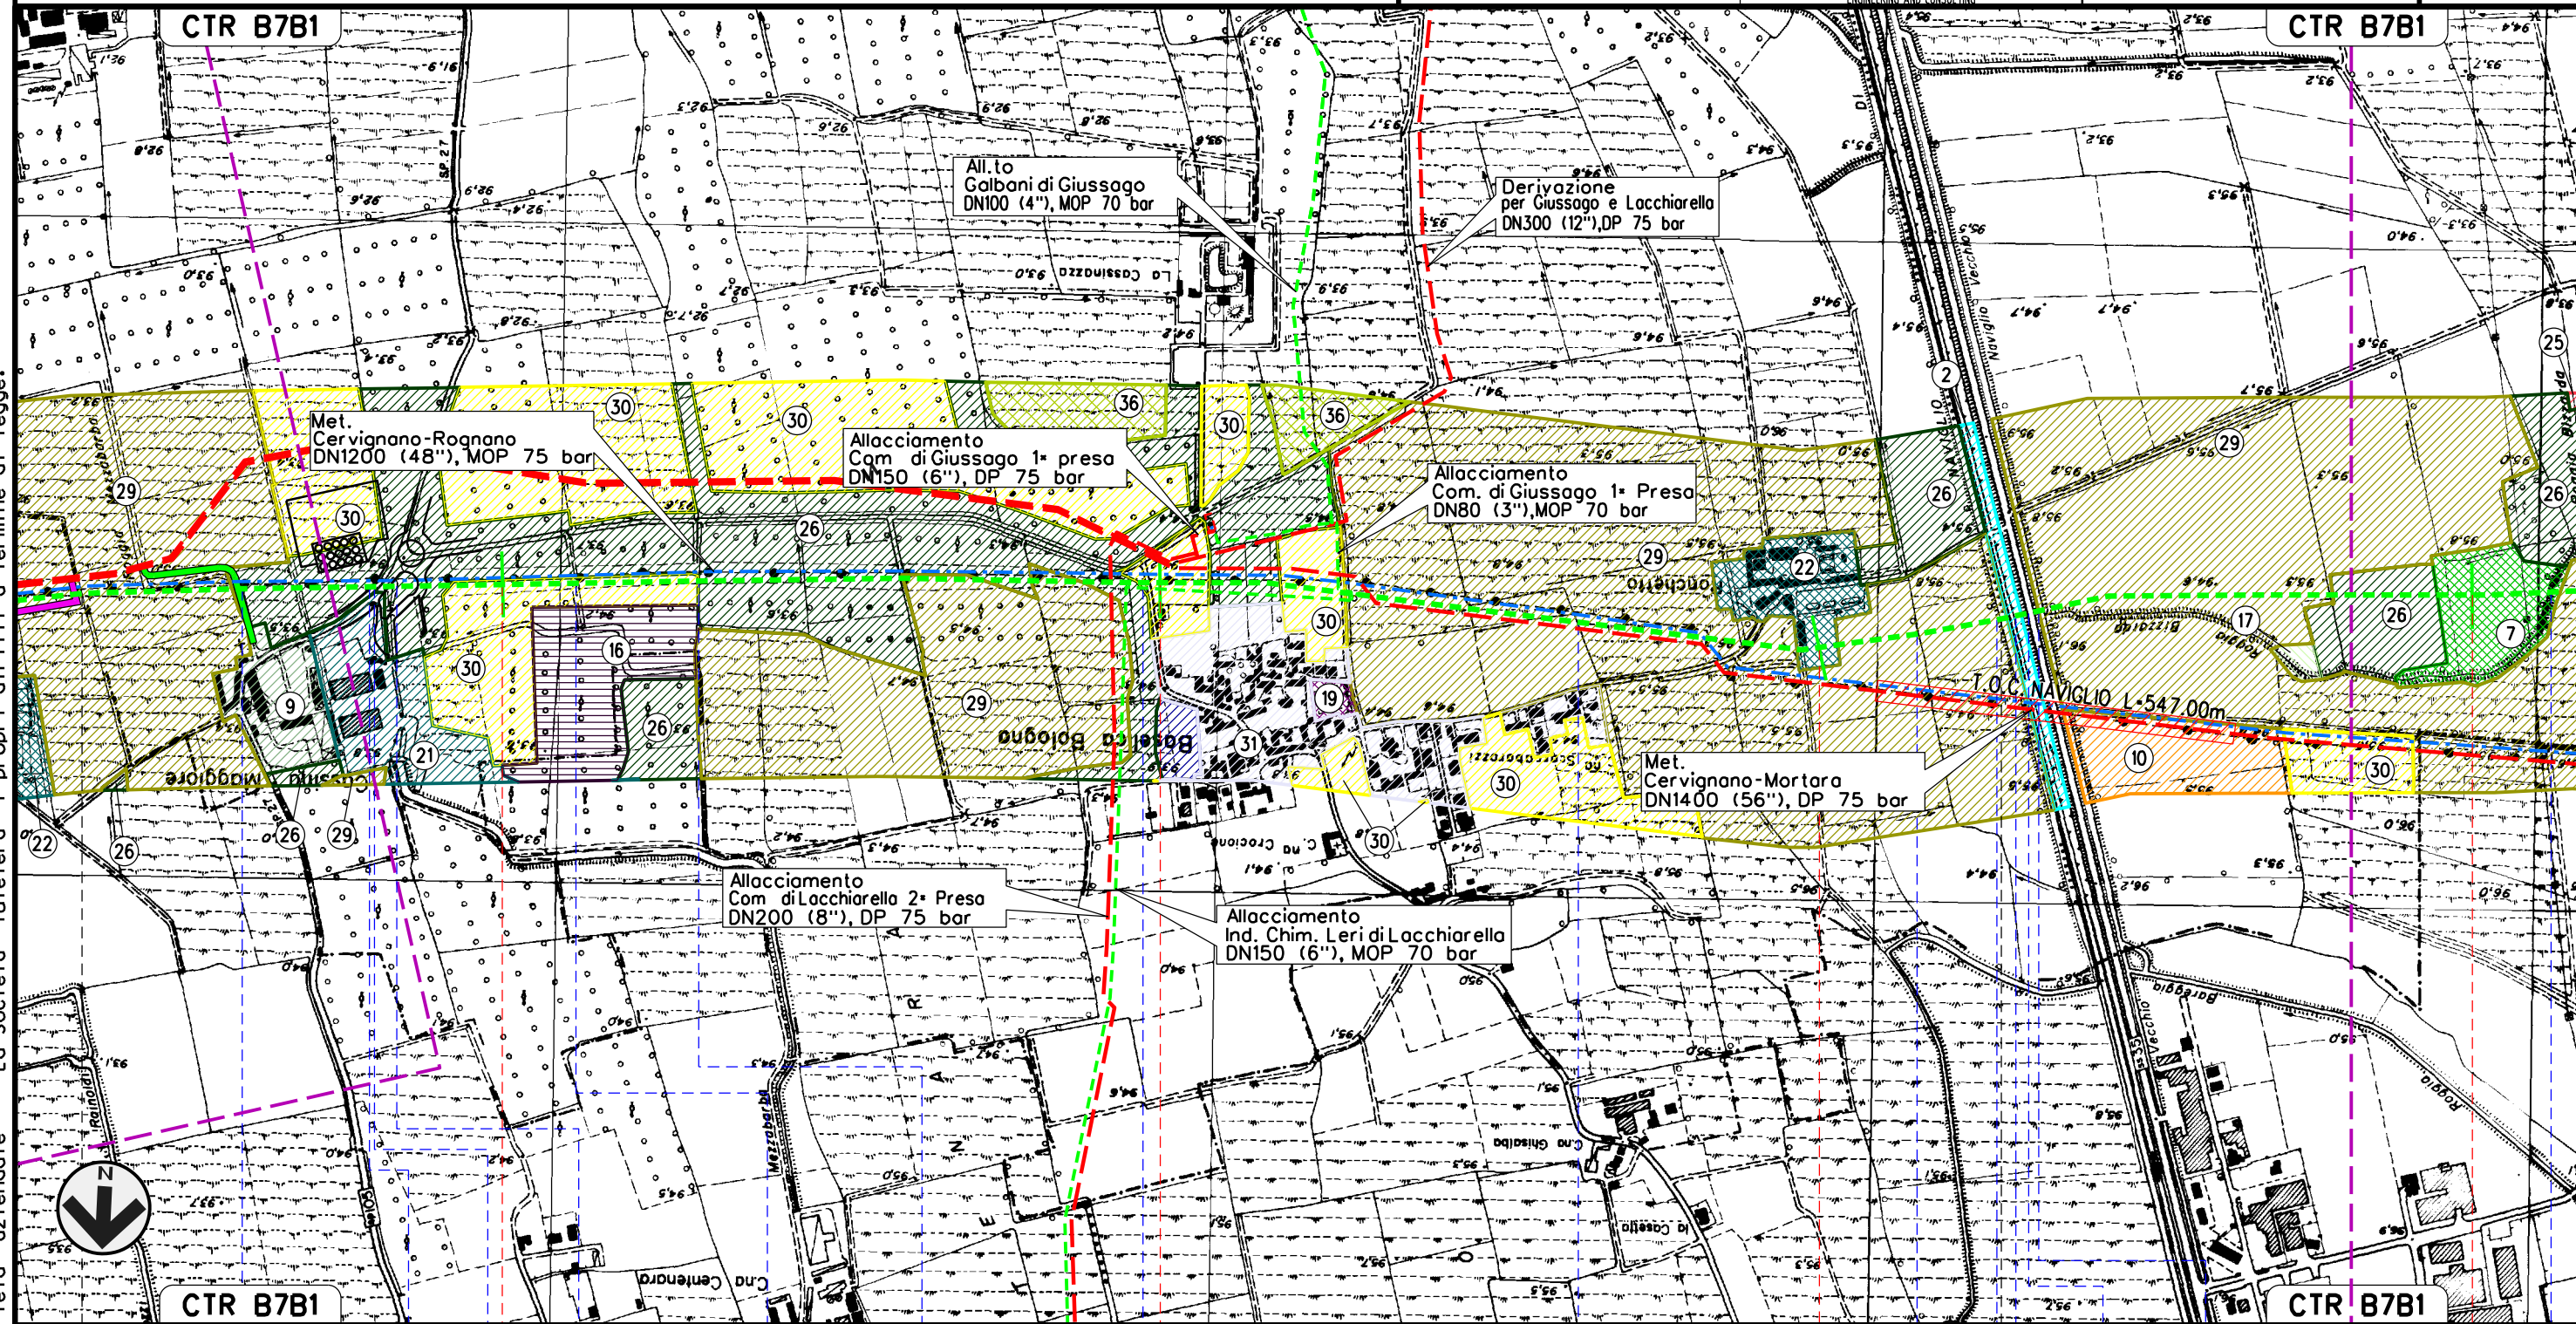

Il presente disegno e' di proprieta' aziendale - La Societa' tutelera' i propri diritti a termine di legge.





LACCHIARELLA	25	26	27	28
	PAVIA	GIUSSAGO	PAVIA	ROGNANO
Cavo Mezzabarba	Roggia di Pila di Cascina Maaiore	Roggia S.P. n.27	Roggia Mezzabarba	Roggia
			Roggia Mezzabarba	Roggia
			Roggia Mezzabarba	Roggia
			Fosso Roggia Bareggia	Naviglio di Pavia
			S.S. n.35	Navigliaccio
				Roggia Bizzarda

MET. SERGNANO-MORTARA  
 TRATTO CERVIGNANO-MORTARA  
 DN 750 (30"), MOP 70 bar

Rimozione Condotta Esistente  
 USO DEL SUOLO

00	02-03-12	EMISSIONE	AGUZZI	CECCONI	FRASSINELLI
INDICE	DATA	REVISIONI	ELABORATO	VERIFICATO	APPROVATO
			Dis. J01811-ENV-DW-300-0050		
			Comm. NR/11030		

Foglio  
 10  
 di 18  
 Scala  
 1:10000

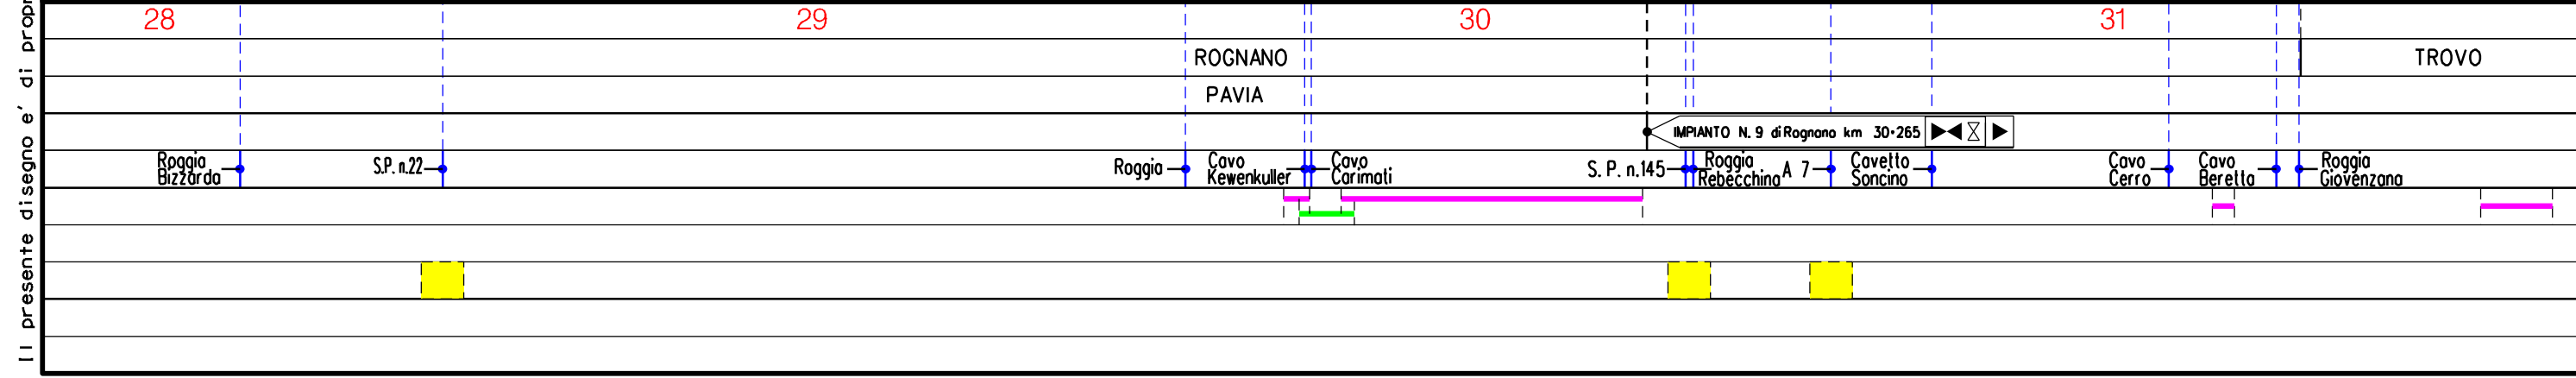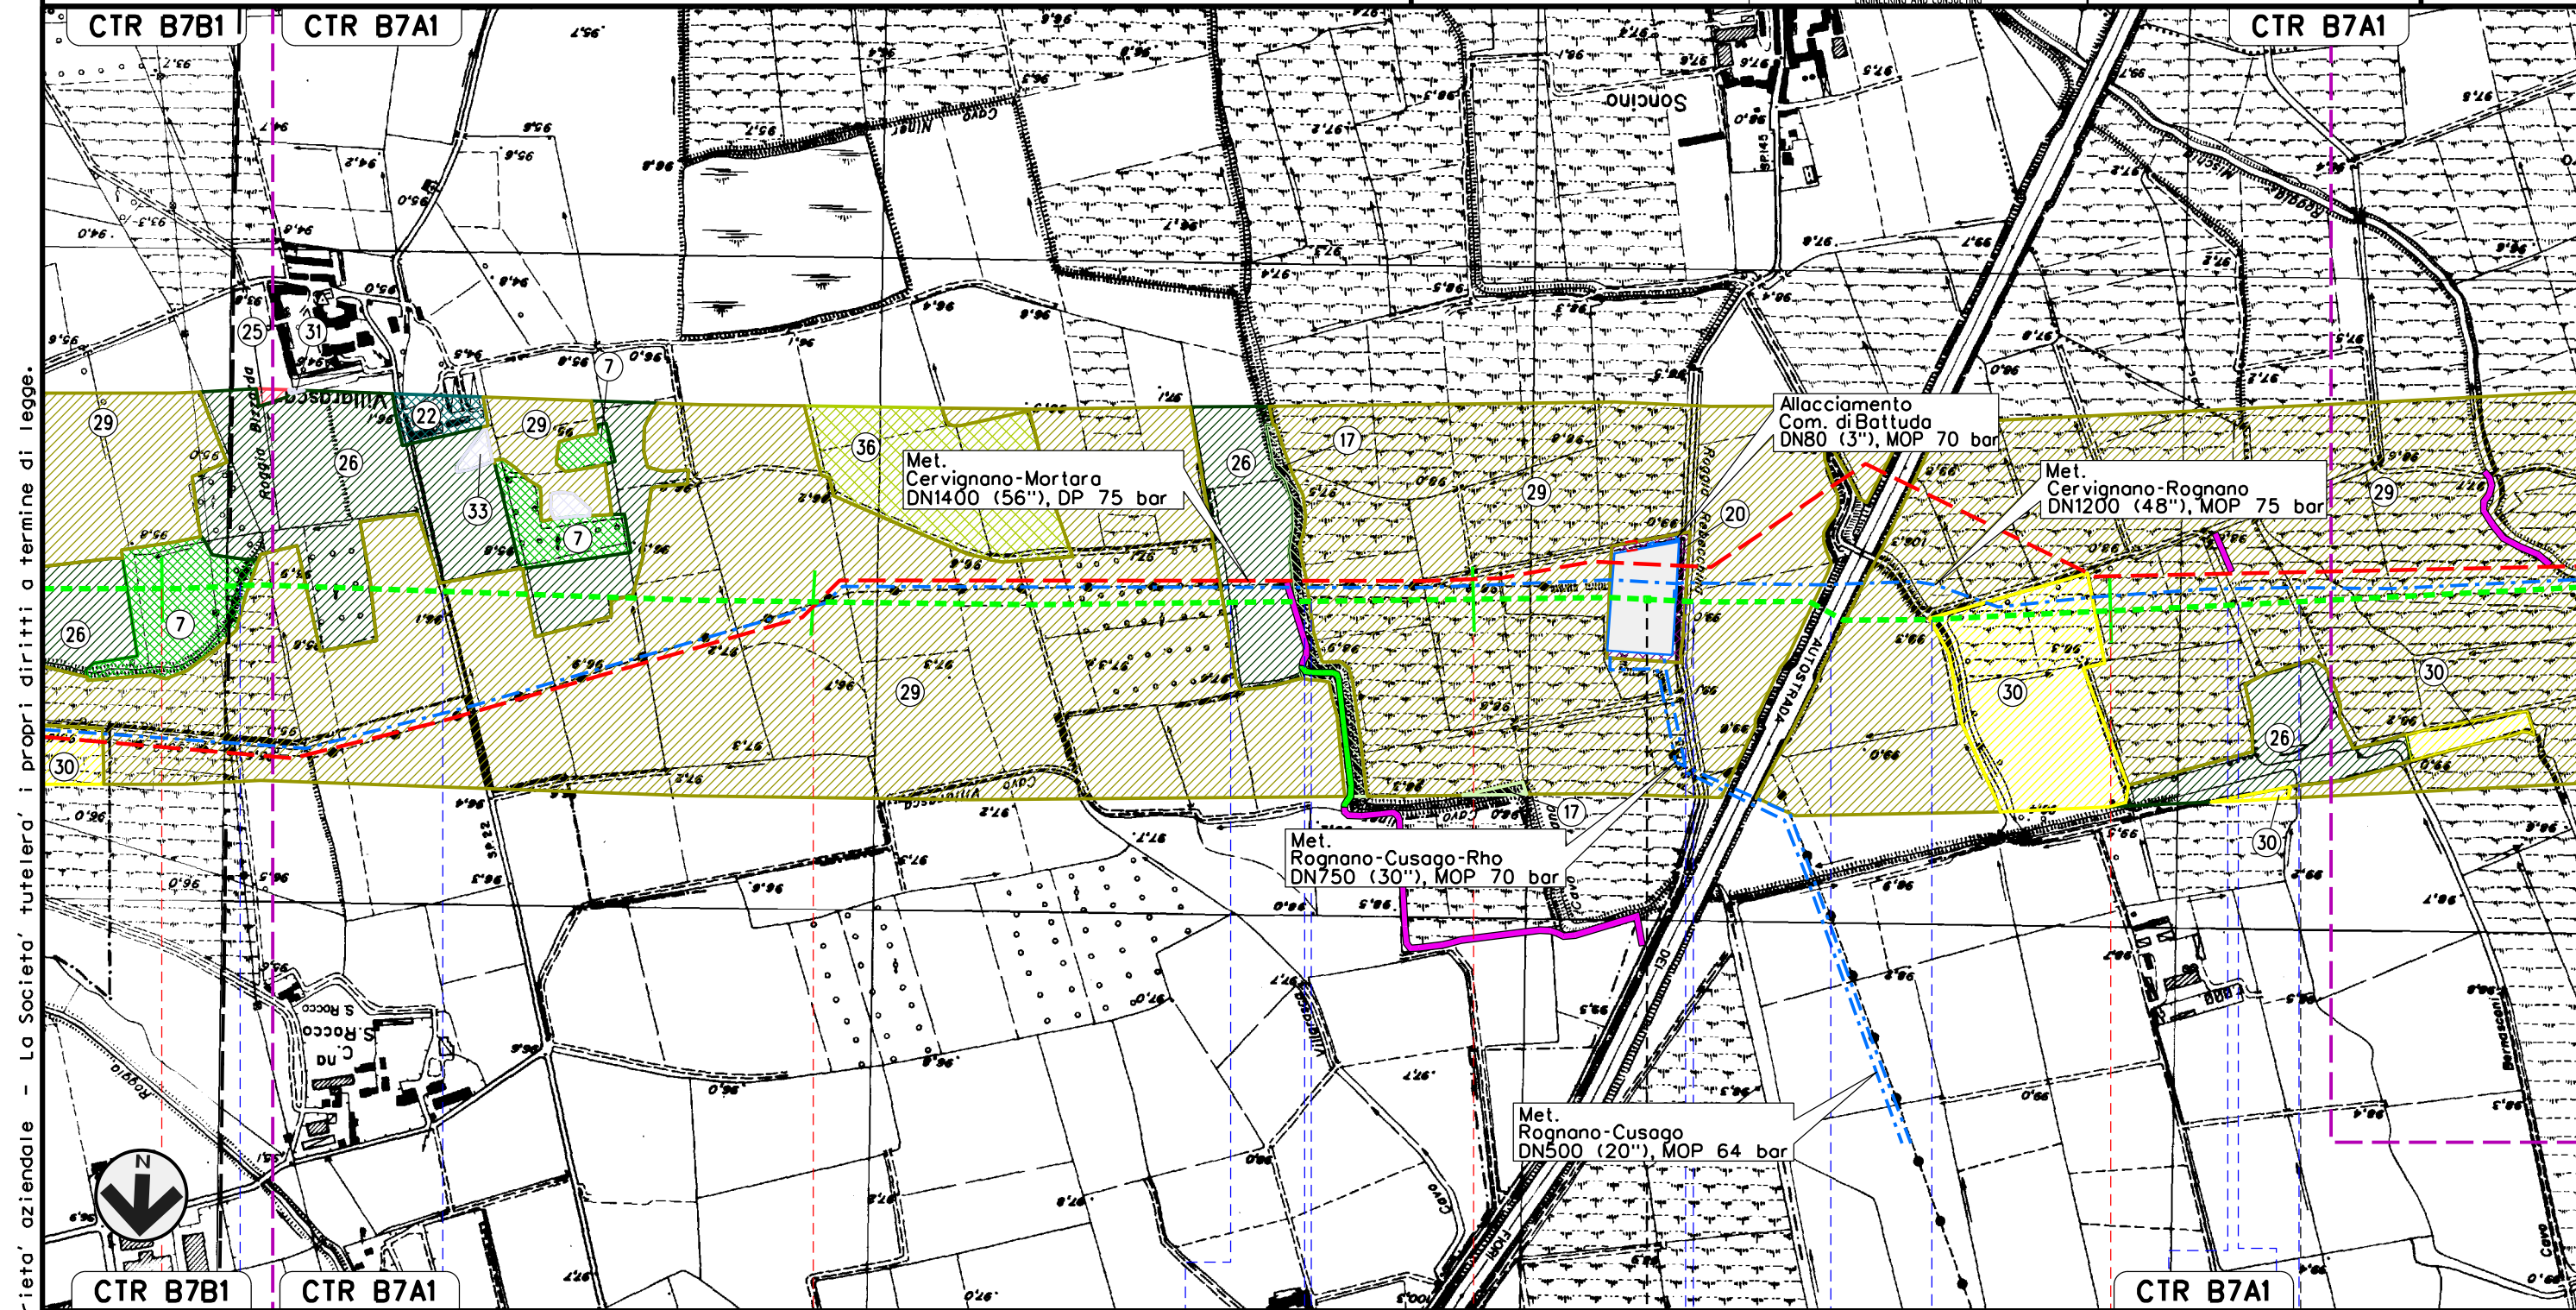


MET. SERGNANO-MORTARA  
 TRATTO CERVIGNANO-MORTARA  
 DN 750 (30"), MOP 70 bar

Rimozione Condotta Esistente  
 USO DEL SUOLO

00	02-03-12	EMISSIONE	AGUZZI	CECCONI	FRASSINELLI
INDICE	DATA	REVISIONI	ELABORATO	VERIFICATO	APPROVATO
			Dis. J01811-ENV-DW-300-0050		
			Comm. NR/11030		

Foglio  
 11  
 di 18  
 Scala  
 1:10000

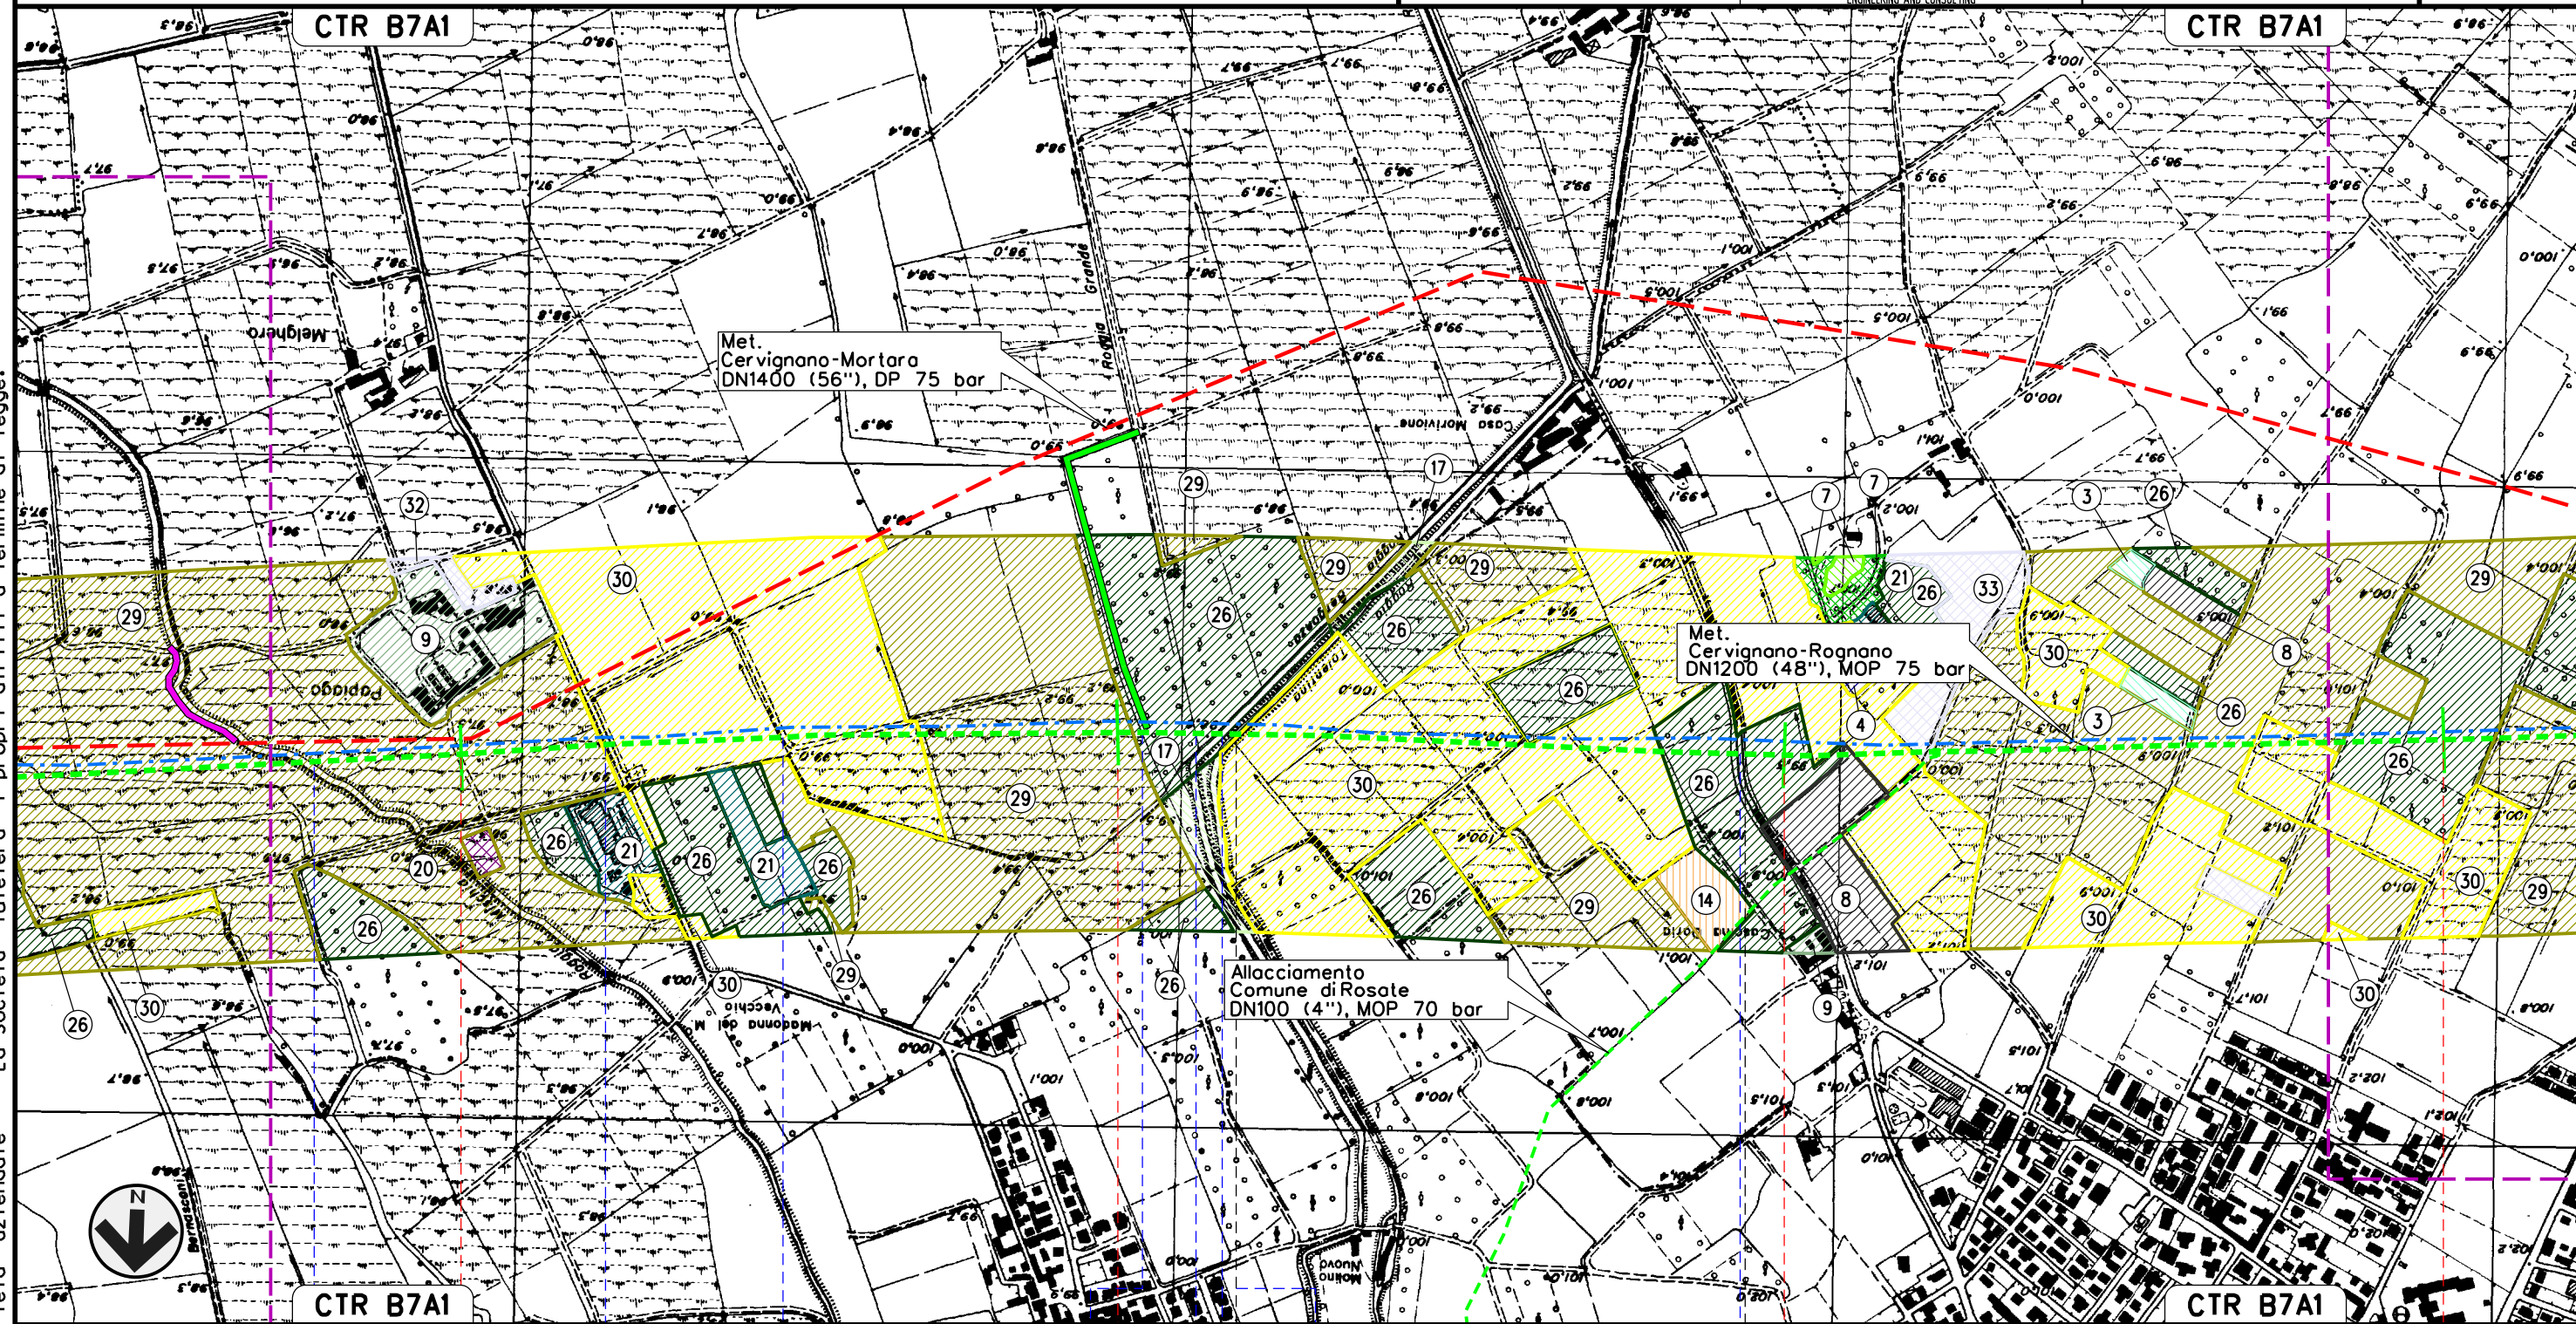

32	33	34	35
TROVO PAVIA	VERNATE MILANO	CASORATE PRIMO PAVIA	
Roggia Mischia	Cavo Torradello	Roggia	Cavo Beccheria
	Roggia Grande	Roggia Beranzona	Roggia Tolentina
		S.P. n.11	Colo Casorate


Il presente disegno e' di proprieta' aziendale - La Societa' tutelera' i propri diritti a termine di legge.

MET. SERGNANO-MORTARA  
 TRATTO CERVIGNANO-MORTARA  
 DN 750 (30"), MOP 70 bar

Rimozione Condotta Esistente  
 USO DEL SUOLO

00	02-03-12	EMISSIONE	AGUZZI	CECCONI	FRASSINELLI
INDICE	DATA	REVISIONI	ELABORATO	VERIFICATO	APPROVATO
			Dis. J01811-ENV-DW-300-0050		
			Comm. NR/11030		

Foglio  
 12  
 di 18  
 Scala  
 1:10000

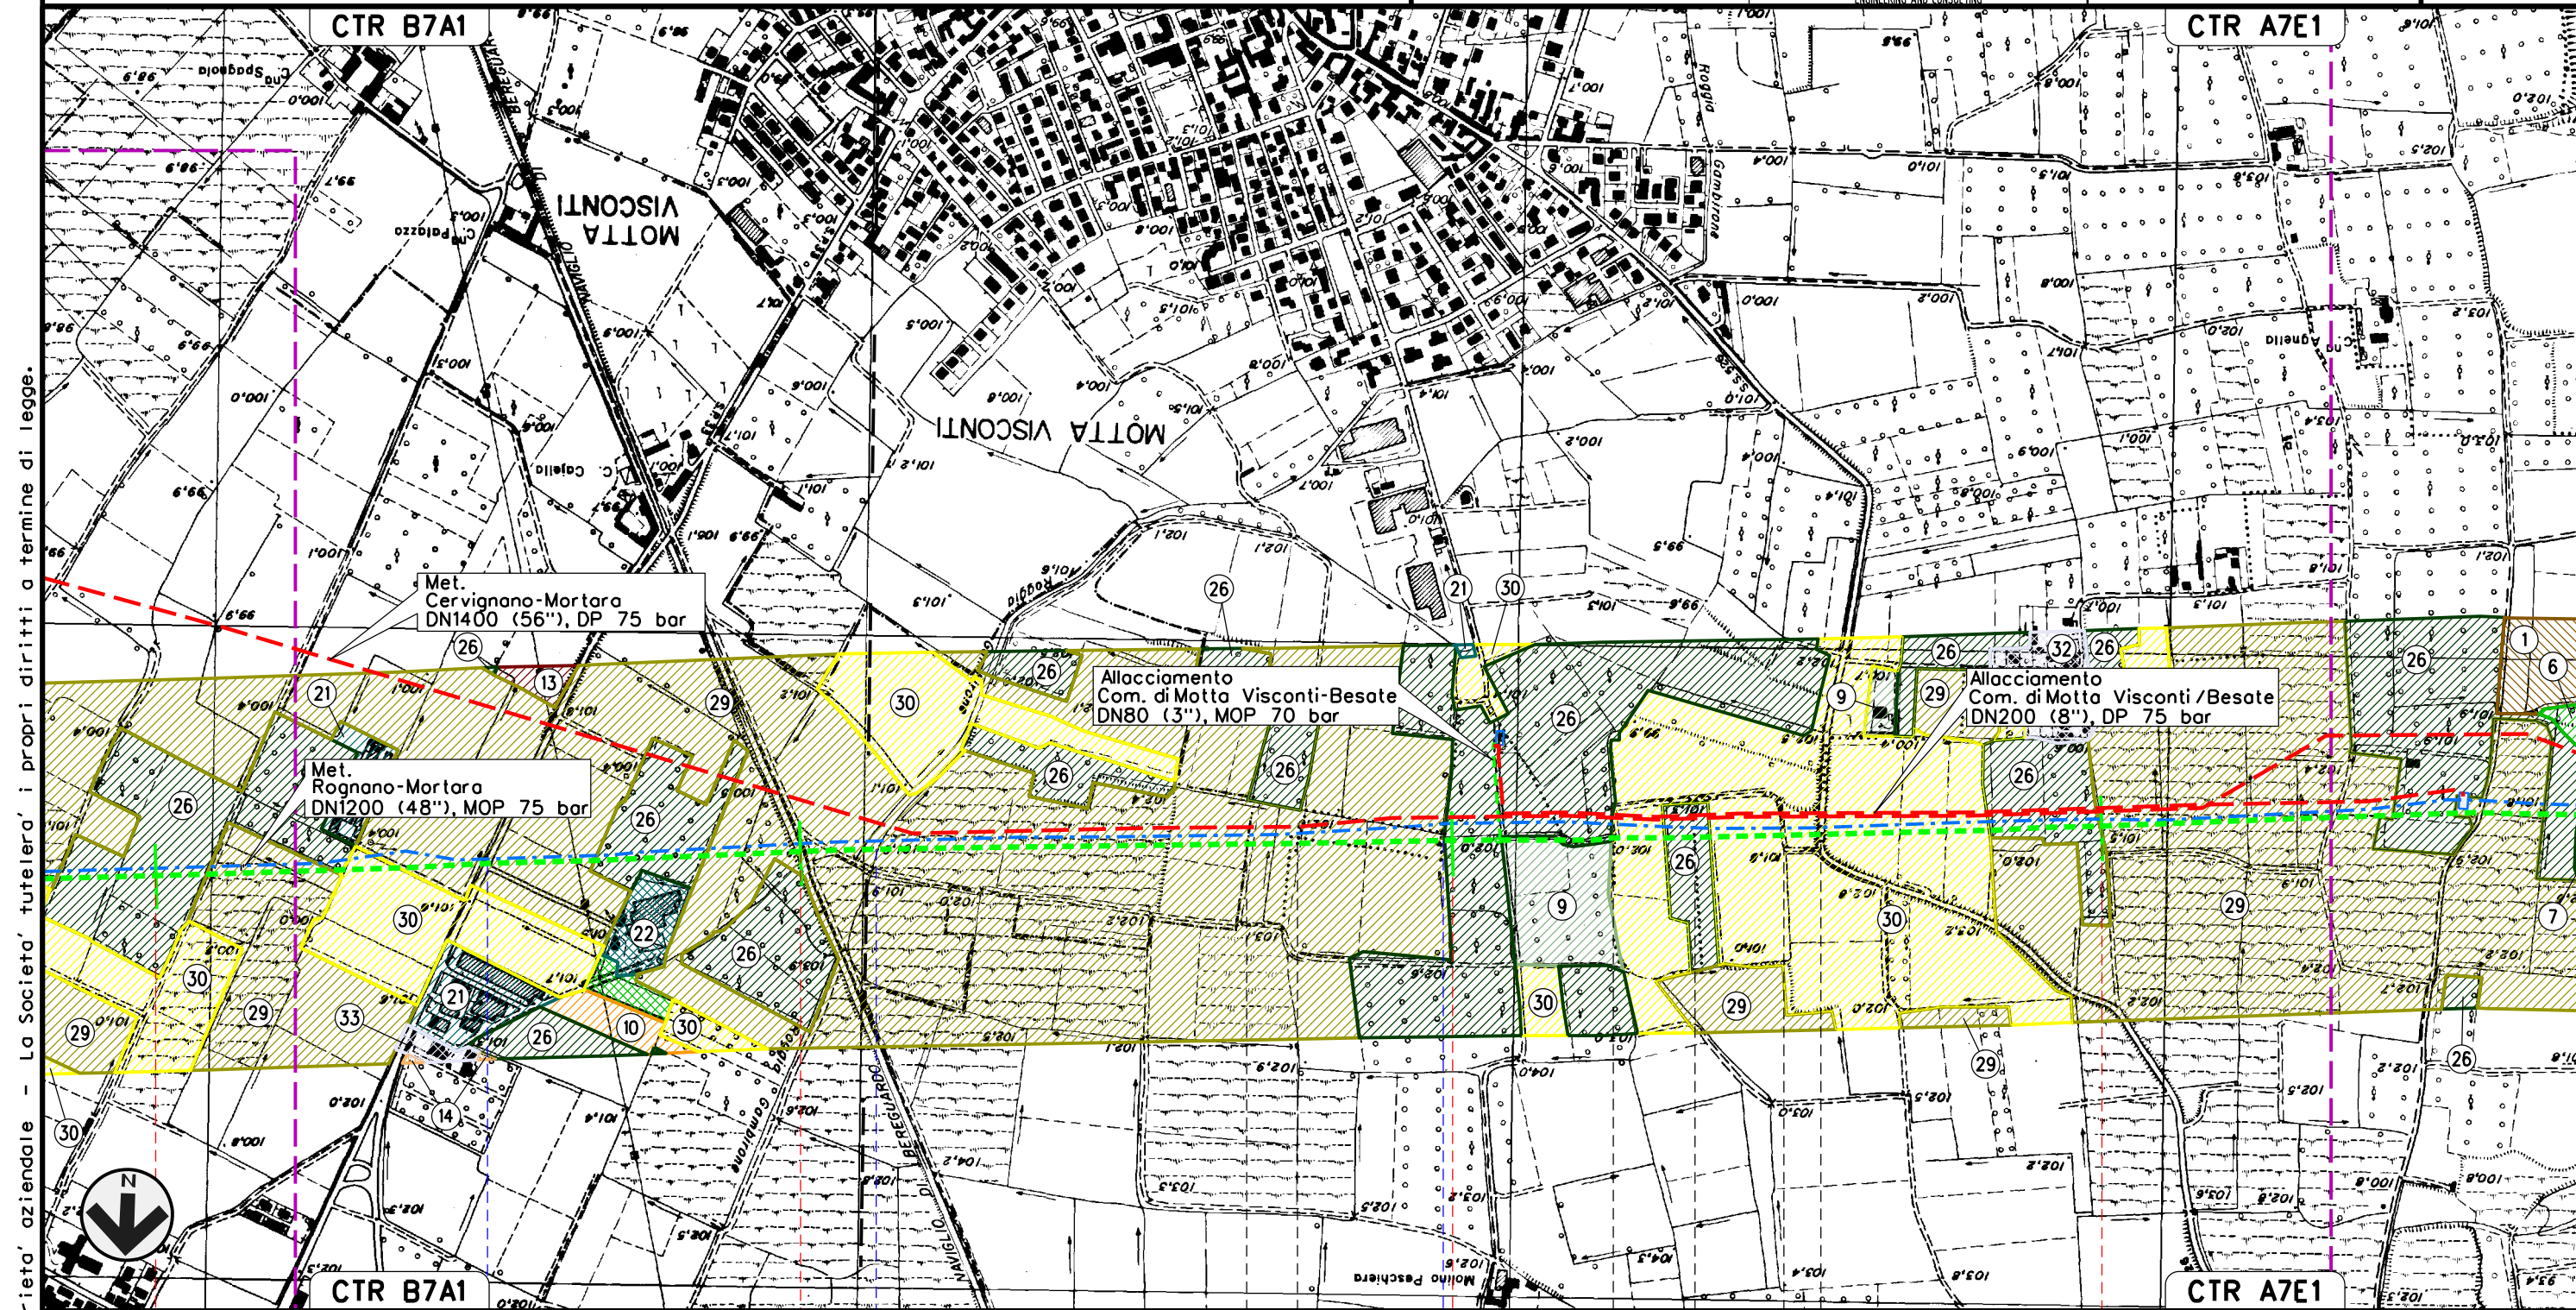



Il presente disegno e' di proprieta' aziendale - La Societa' tutelera' i propri diritti a termine di legge.


35	36	37	38
CASORATE PRIMO PAVIA	MOTTA VISCONTI	BESATE	BESATE
	MOTTA VISCONTI	MILANO	
	S.P. n.190	Naviglio Bereguardo	Cavo Gambirone
		Roggio Maino	S.S. n.526

MET. SERGNANO-MORTARA  
 TRATTO CERVIGNANO-MORTARA  
 DN 750 (30"), MOP 70 bar

Rimozione Condotta Esistente  
 USO DEL SUOLO

00	02-03-12	EMISSIONE	AGUZZI	CECONI	FRASSINELLI
INDICE	DATA	REVISIONI	ELABORATO	VERIFICATO	APPROVATO
					
			Dis. J01811-ENV-DW-300-0050		
			Comm. NR/11030		

Foglio  
 13  
 di 18  
 Scala  
 1:10000

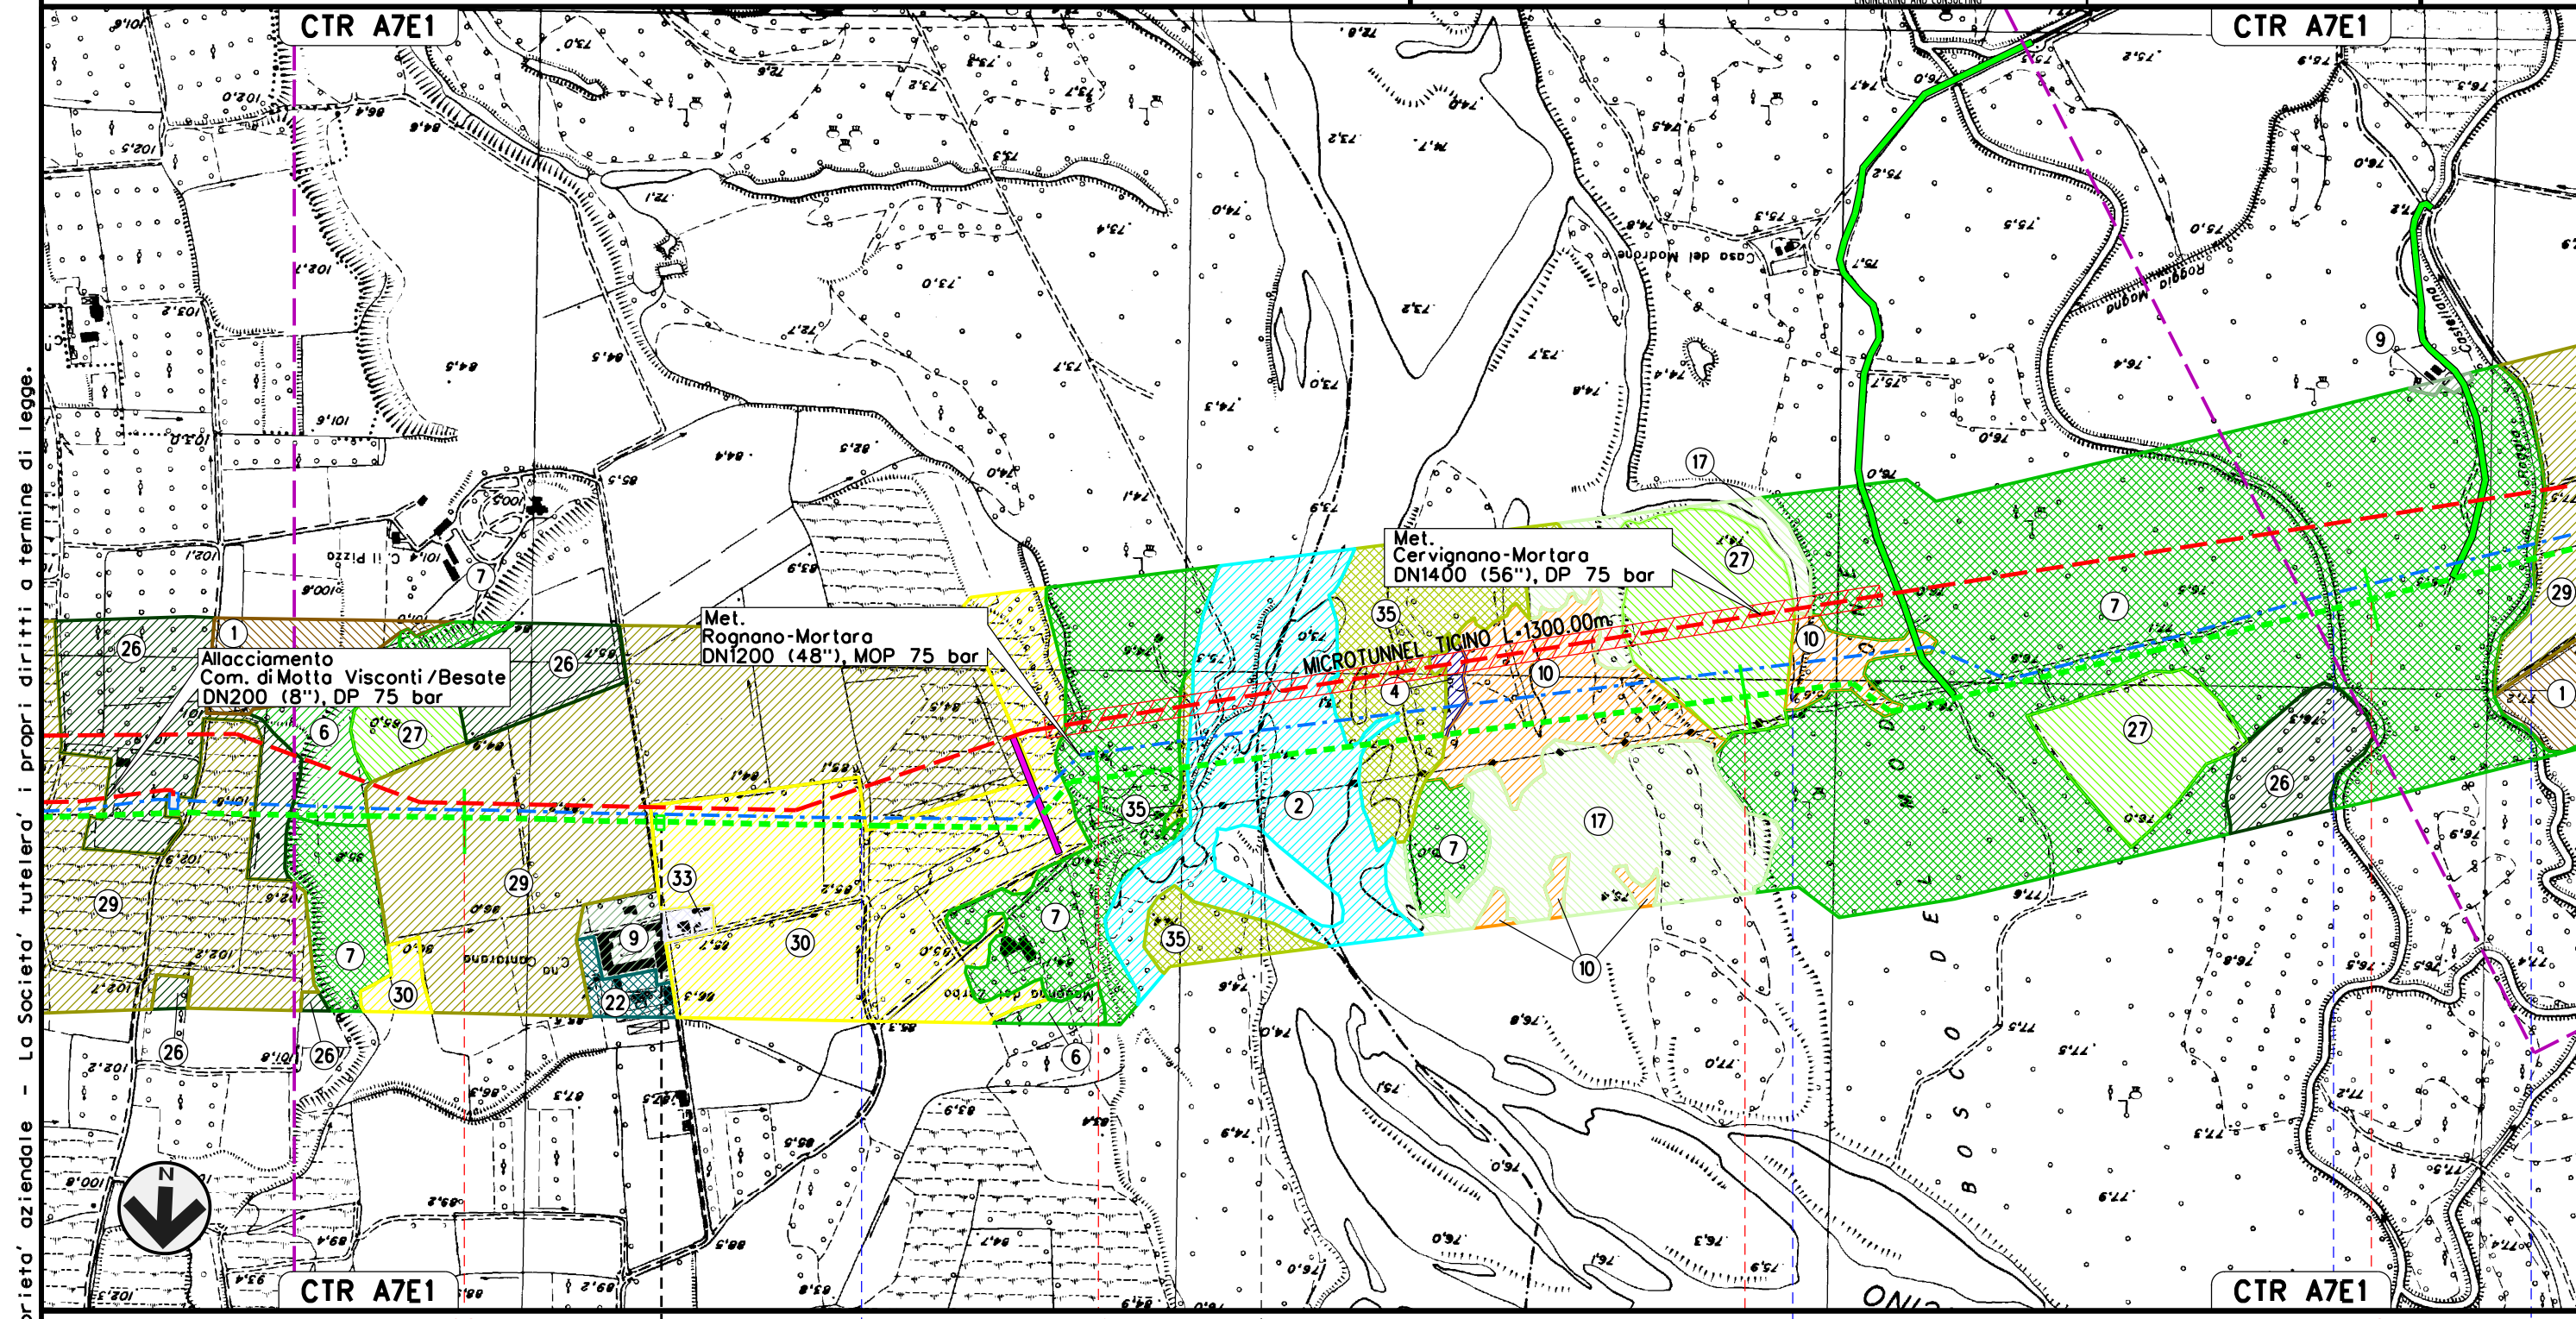



Il presente disegno e' di proprieta' aziendale - La Societa' tutelera' i propri diritti a termine di legge.


39	40	41	42
BESATE MILANO		VIGEVANO PAVIA	
			

MET. SERGNANO-MORTARA  
 TRATTO CERVIGNANO-MORTARA  
 DN 750 (30"), MOP 70 bar


Rimozione Condotta Esistente  
 USO DEL SUOLO

00	02-03-12	EMISSIONE	AGUZZI	CECCONI	FRASSINELLI
INDICE	DATA	REVISIONI	ELABORATO	VERIFICATO	APPROVATO
					
			Dis. J01811-ENV-DW-300-0050		
			Comm. NR/11030		

Foglio  
 14  
 di 18  
 Scala  
 1:10000

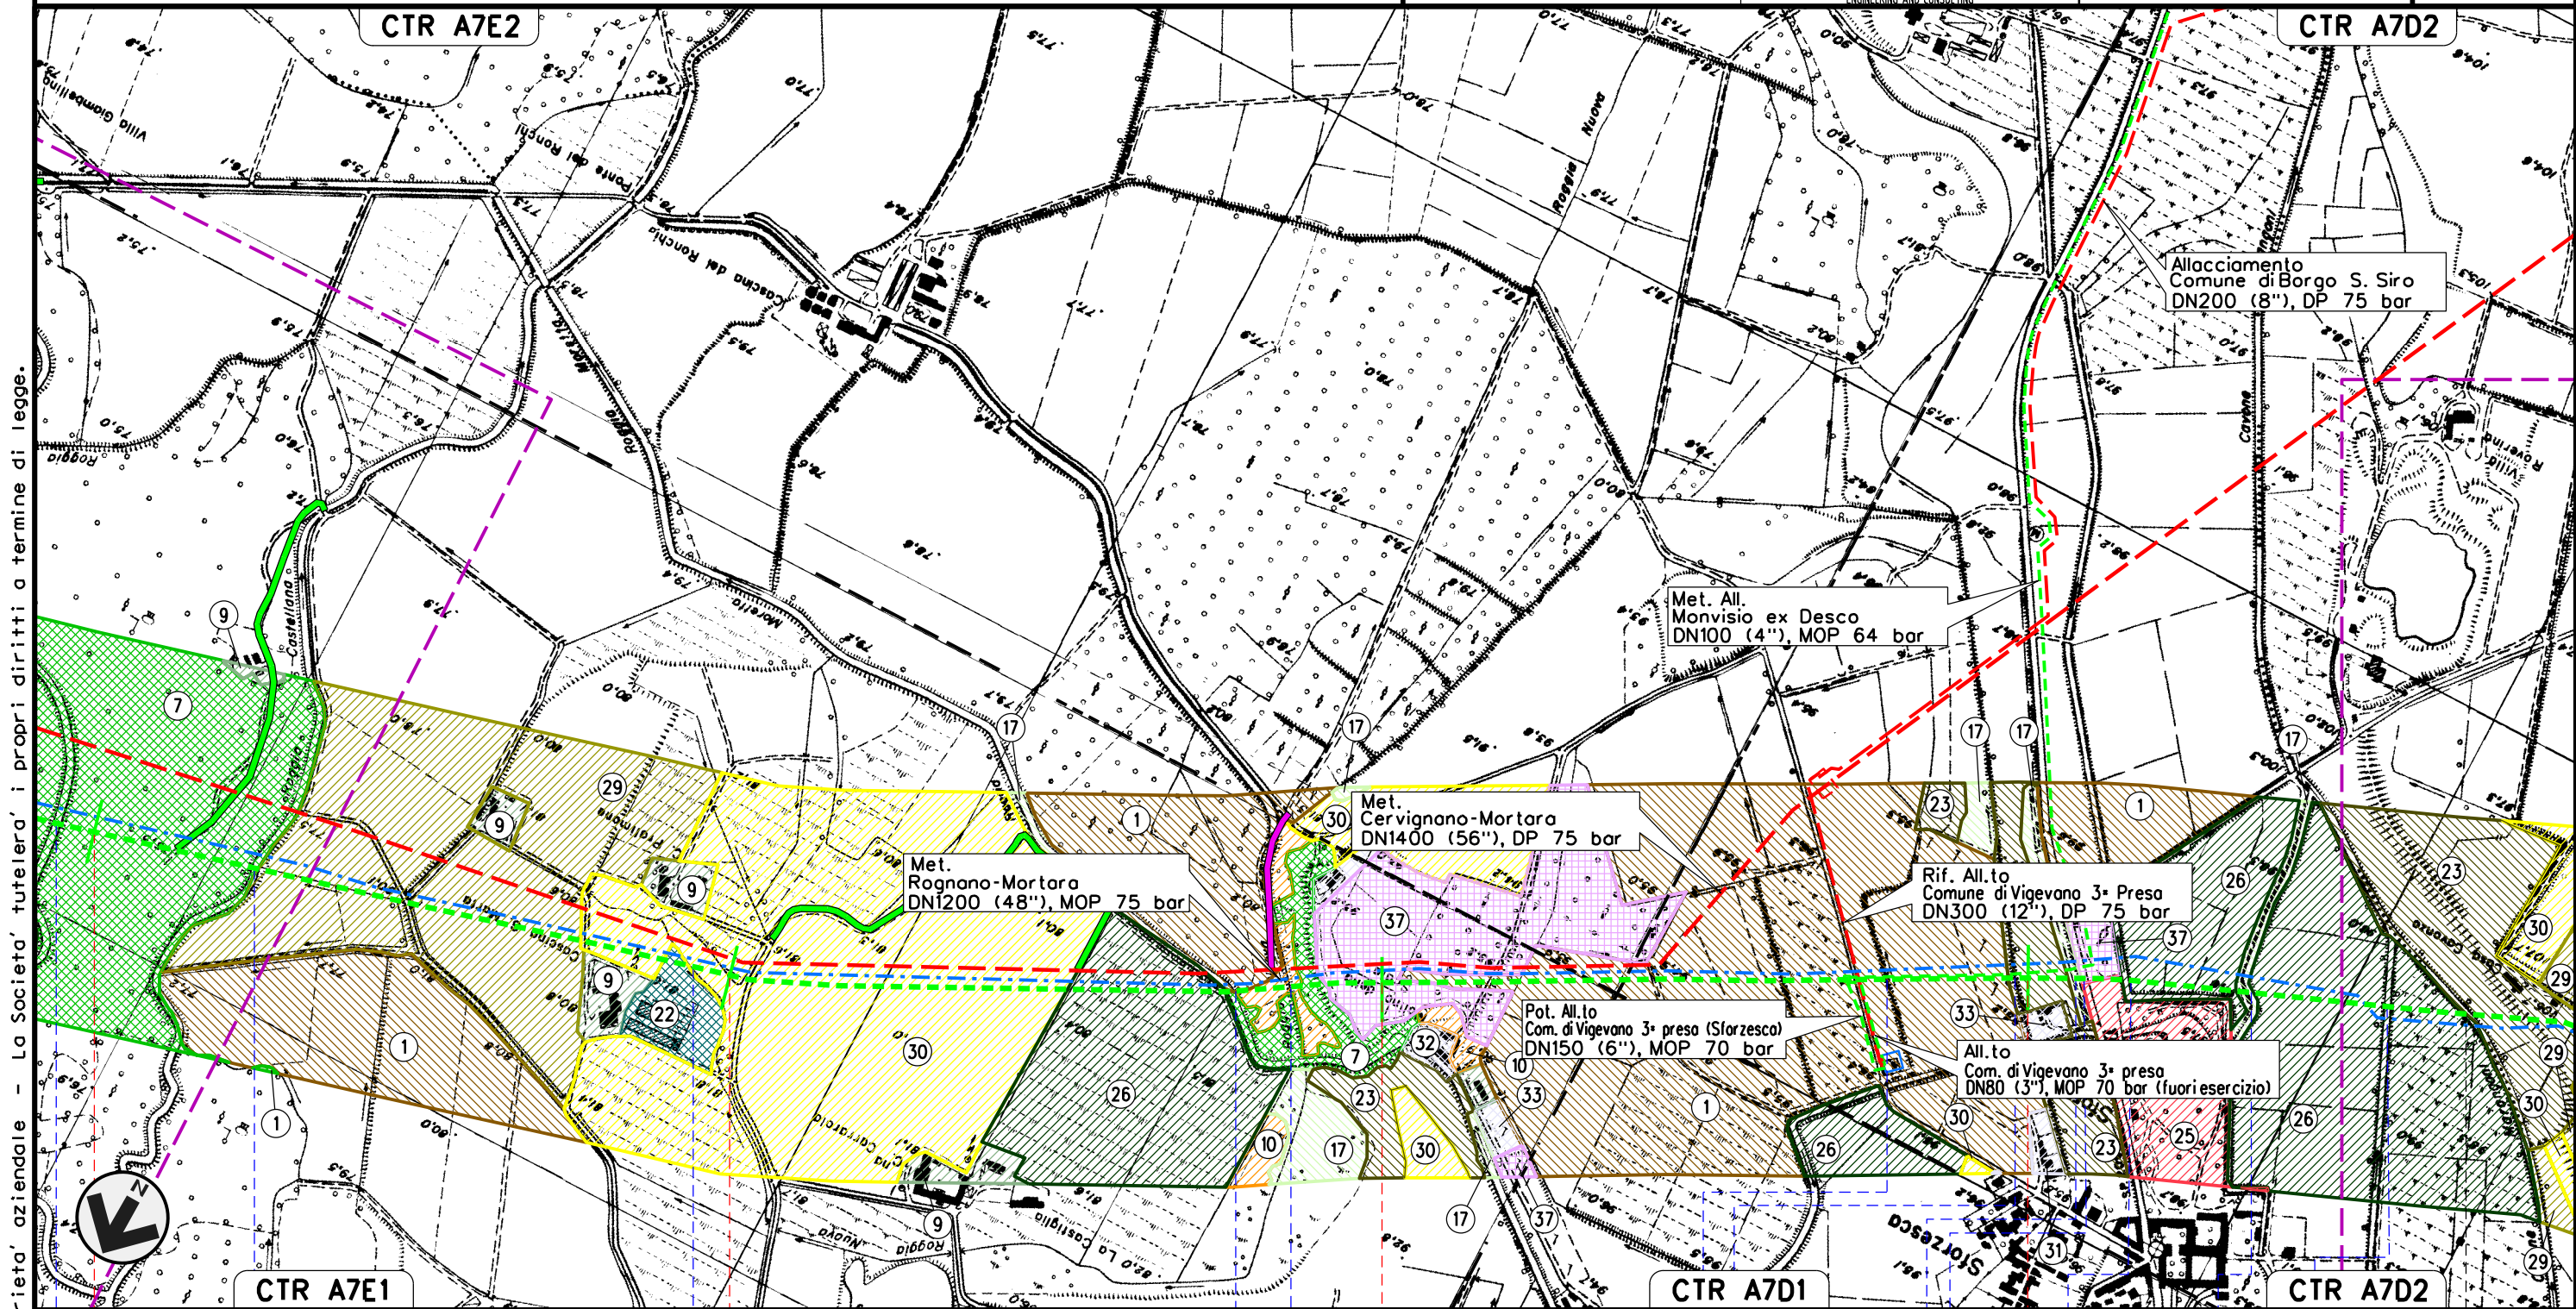

Il presente disegno e' di proprieta' aziendale - La Societa' tutelera' i propri diritti a termine di legge.

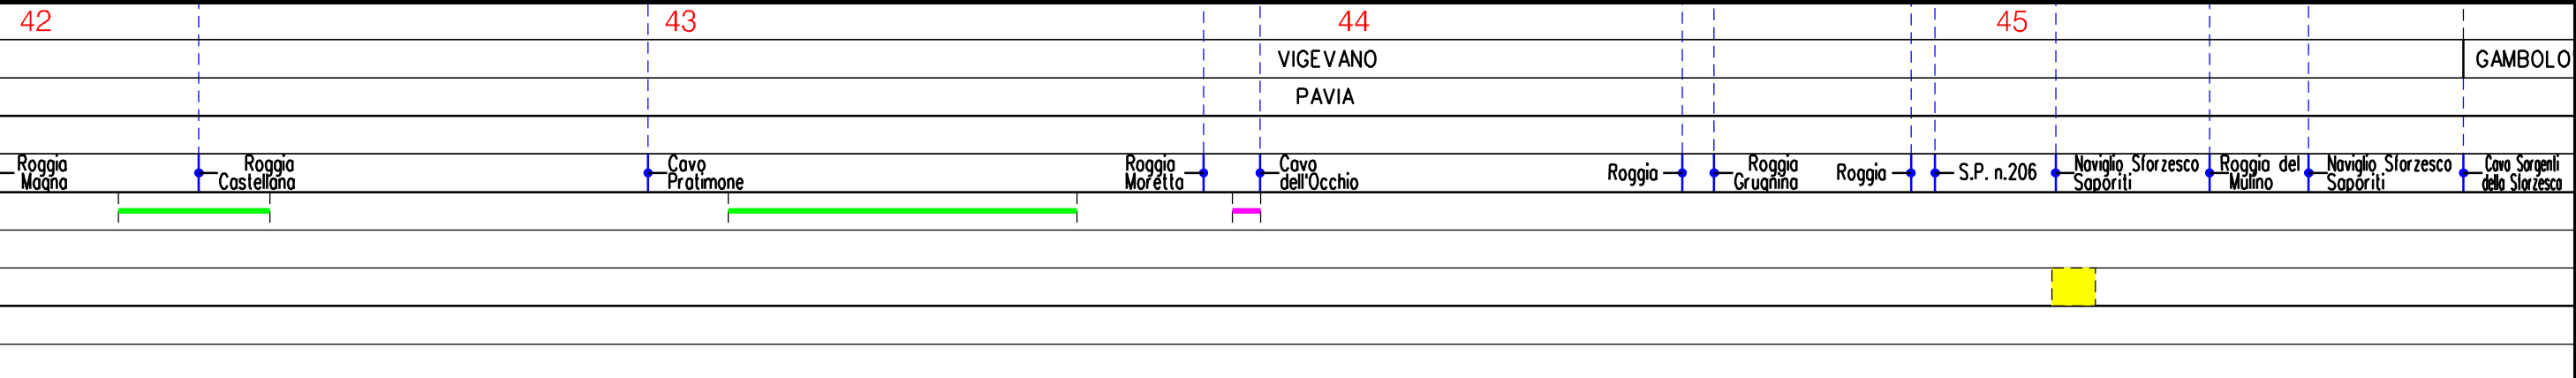


MET. SERGNANO-MORTARA  
 TRATTO CERVIGNANO-MORTARA  
 DN 750 (30"), MOP 70 bar


Rimozione Condotta Esistente  
 USO DEL SUOLO

00	02-03-12	EMISSIONE	AGUZZI	CECCONI	FRASSINELLI
INDICE	DATA	REVISIONI	ELABORATO	VERIFICATO	APPROVATO
			Dis. J01811-ENV-DW-300-0050		
			Comm. NR/11030		

Foglio  
 15  
 di 18  
 Scala  
 1:10000

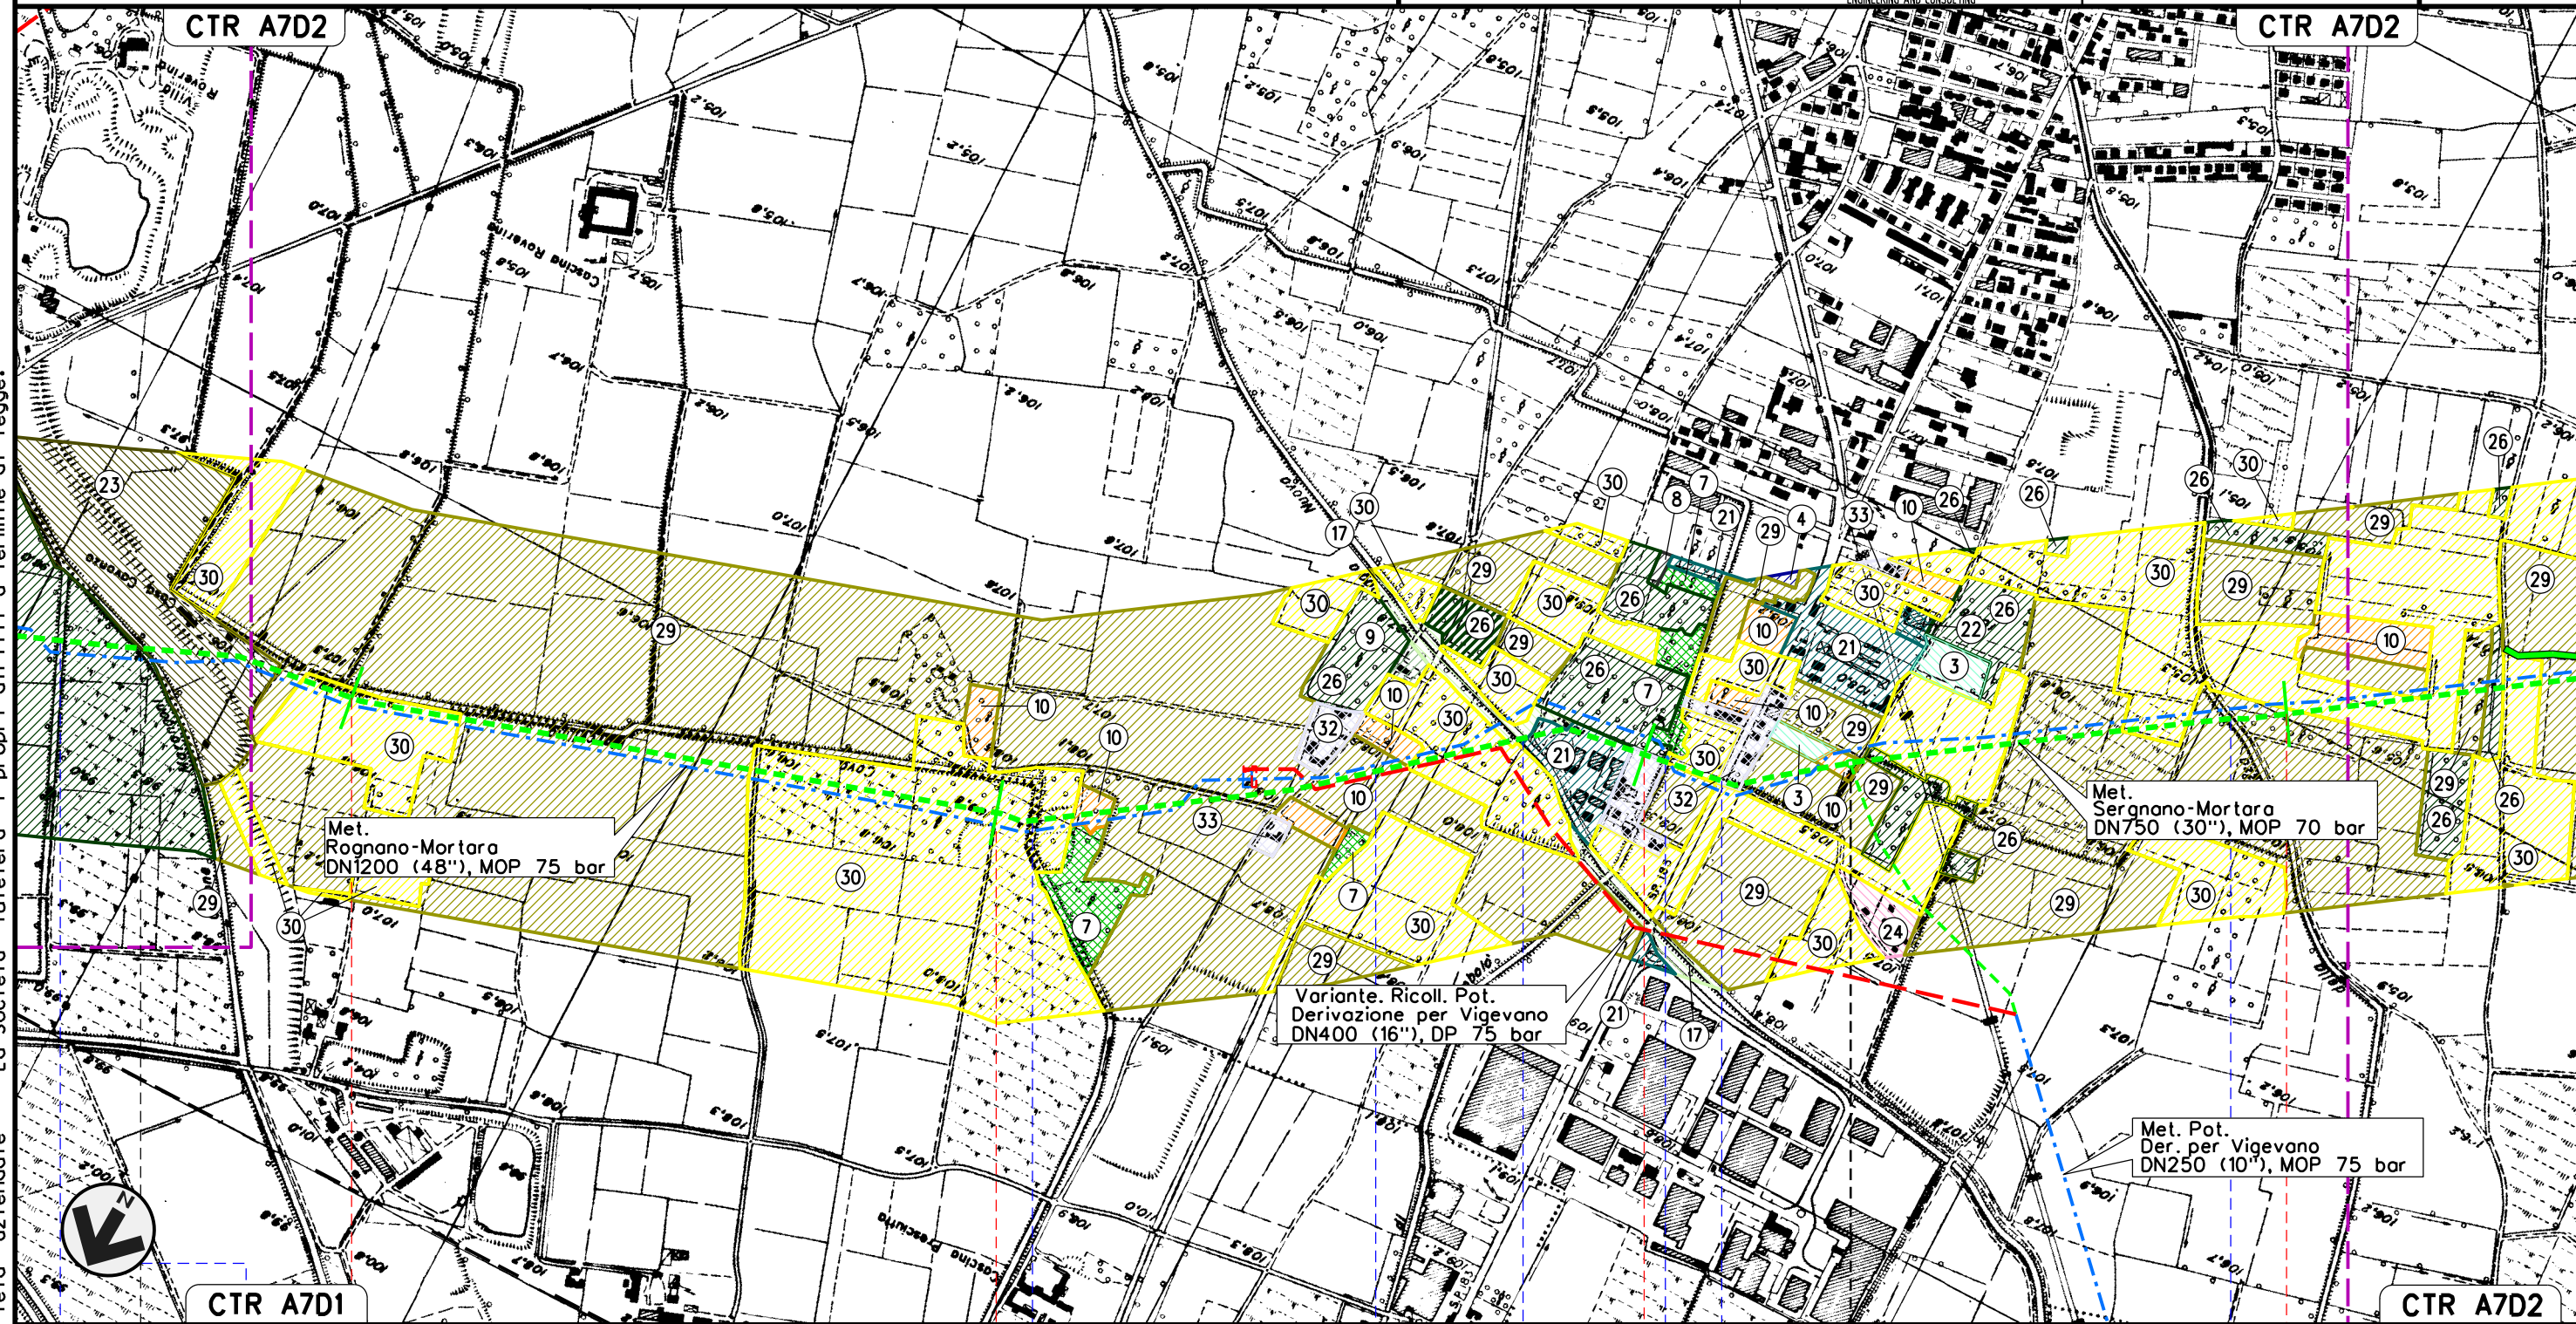

Il presente disegno e' di proprieta' aziendale - La Societa' tutelera' i propri diritti a termine di legge.

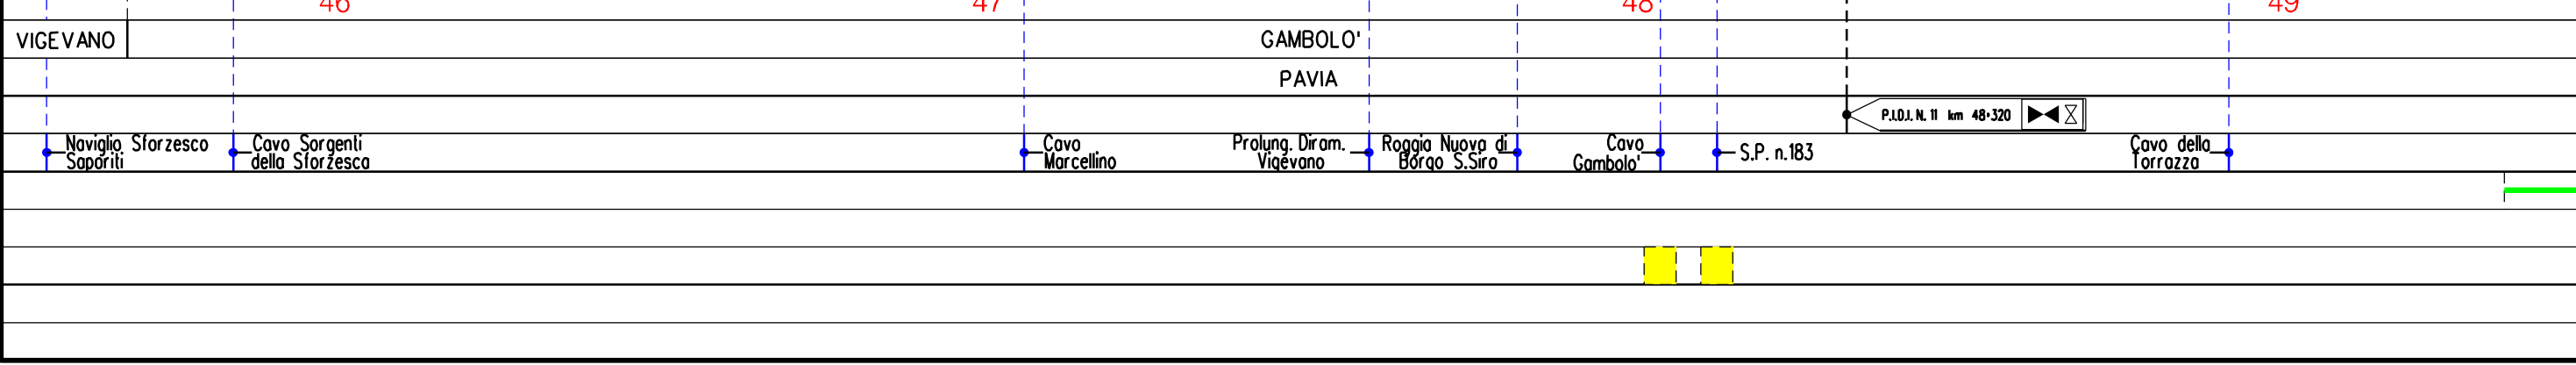


MET. SERGNANO-MORTARA  
 TRATTO CERVIGNANO-MORTARA  
 DN 750 (30"), MOP 70 bar

Rimozione Condotta Esistente  
 USO DEL SUOLO

00	02-03-12	EMISSIONE	AGUZZI	CECCONI	FRASSINELLI
INDICE	DATA	REVISIONI	ELABORATO	VERIFICATO	APPROVATO
			Dis. J01811-ENV-DW-300-0050		
			Comm. NR/11030		

Foglio  
 16  
 di 18  
 Scala  
 1:10000

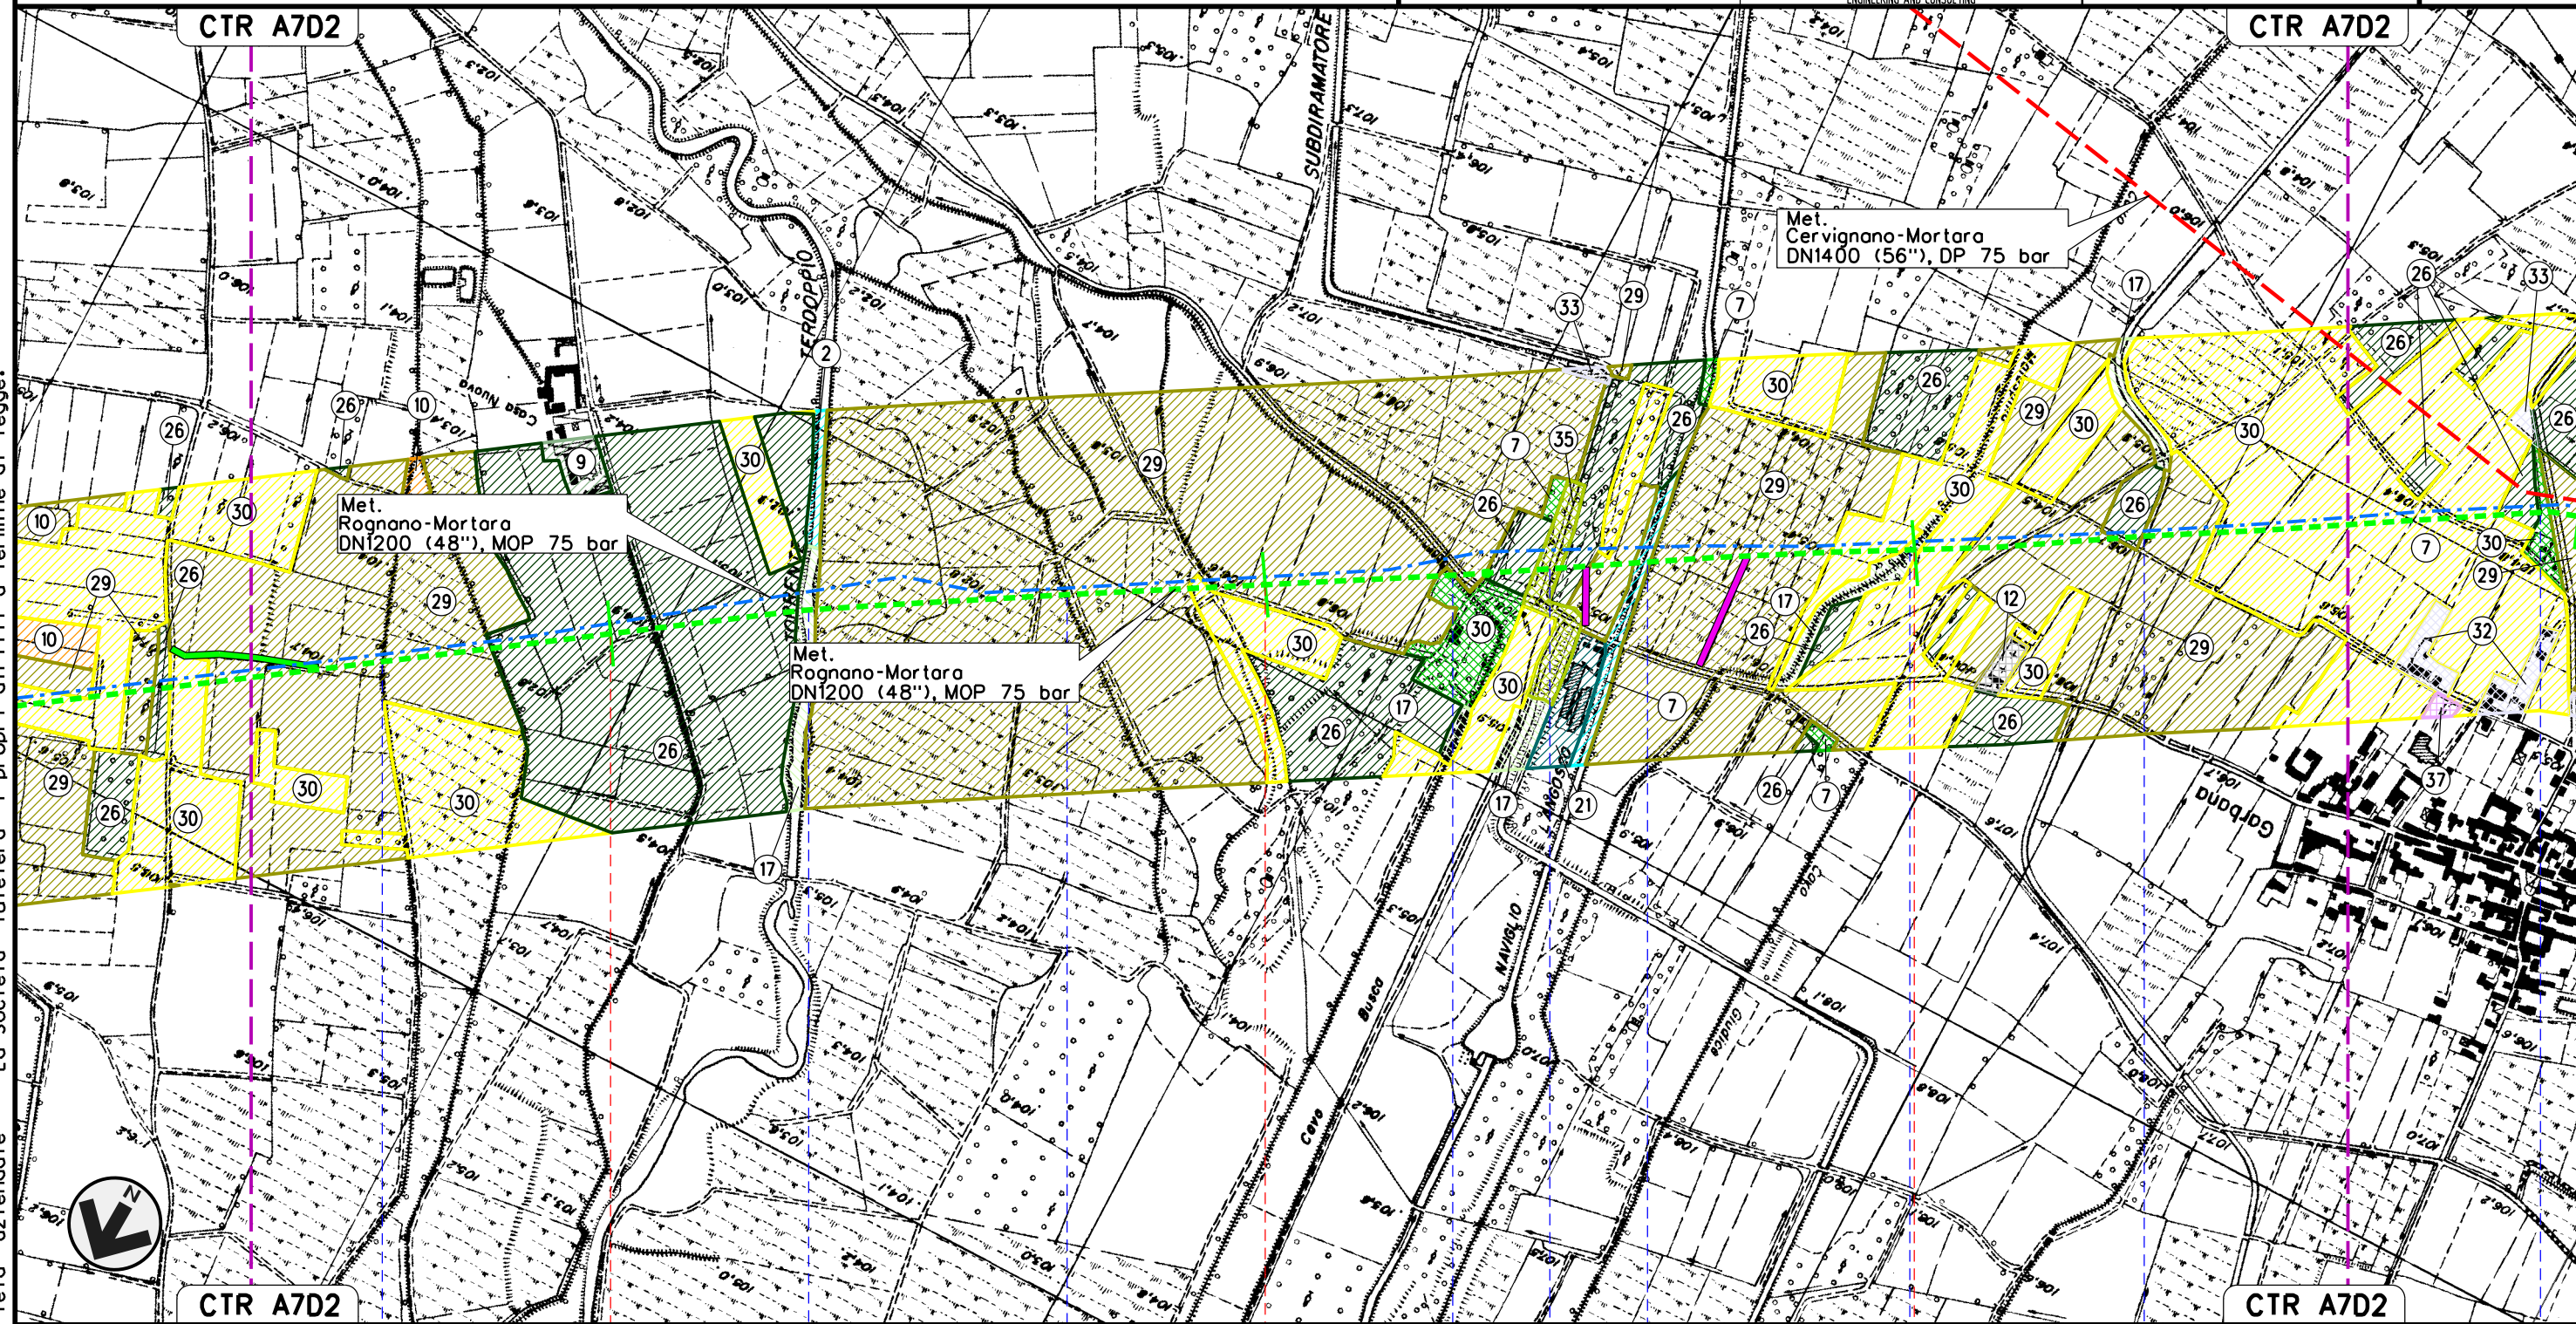

Il presente disegno e' di proprieta' aziendale - La Societa' tutelera' i propri diritti a termine di legge.



50	51	52	53
GAMBOLO'			
PAVIA			
Colatore Morrelto	Torrente Terdoppio	Fontana Busca	Cavo Busca
		Sub.Dir. Sin. Can. Cavour	Naviglio Langosco
		Cavo Malaspina	Cavo dei Dossi
			Cavo Cotta




MET. SERGNANO-MORTARA  
 TRATTO CERVIGNANO-MORTARA  
 DN 750 (30"), MOP 70 bar


Rimozione Condotta Esistente  
 USO DEL SUOLO

00	02-03-12	EMISSIONE	AGUZZI	CECCONI	FRASSINELLI
INDICE	DATA	REVISIONI	ELABORATO	VERIFICATO	APPROVATO
			Dis. J01811-ENV-DW-300-0050		
			Comm. NR/11030		

Foglio  
 17  
 di 18  
 Scala  
 1:10000

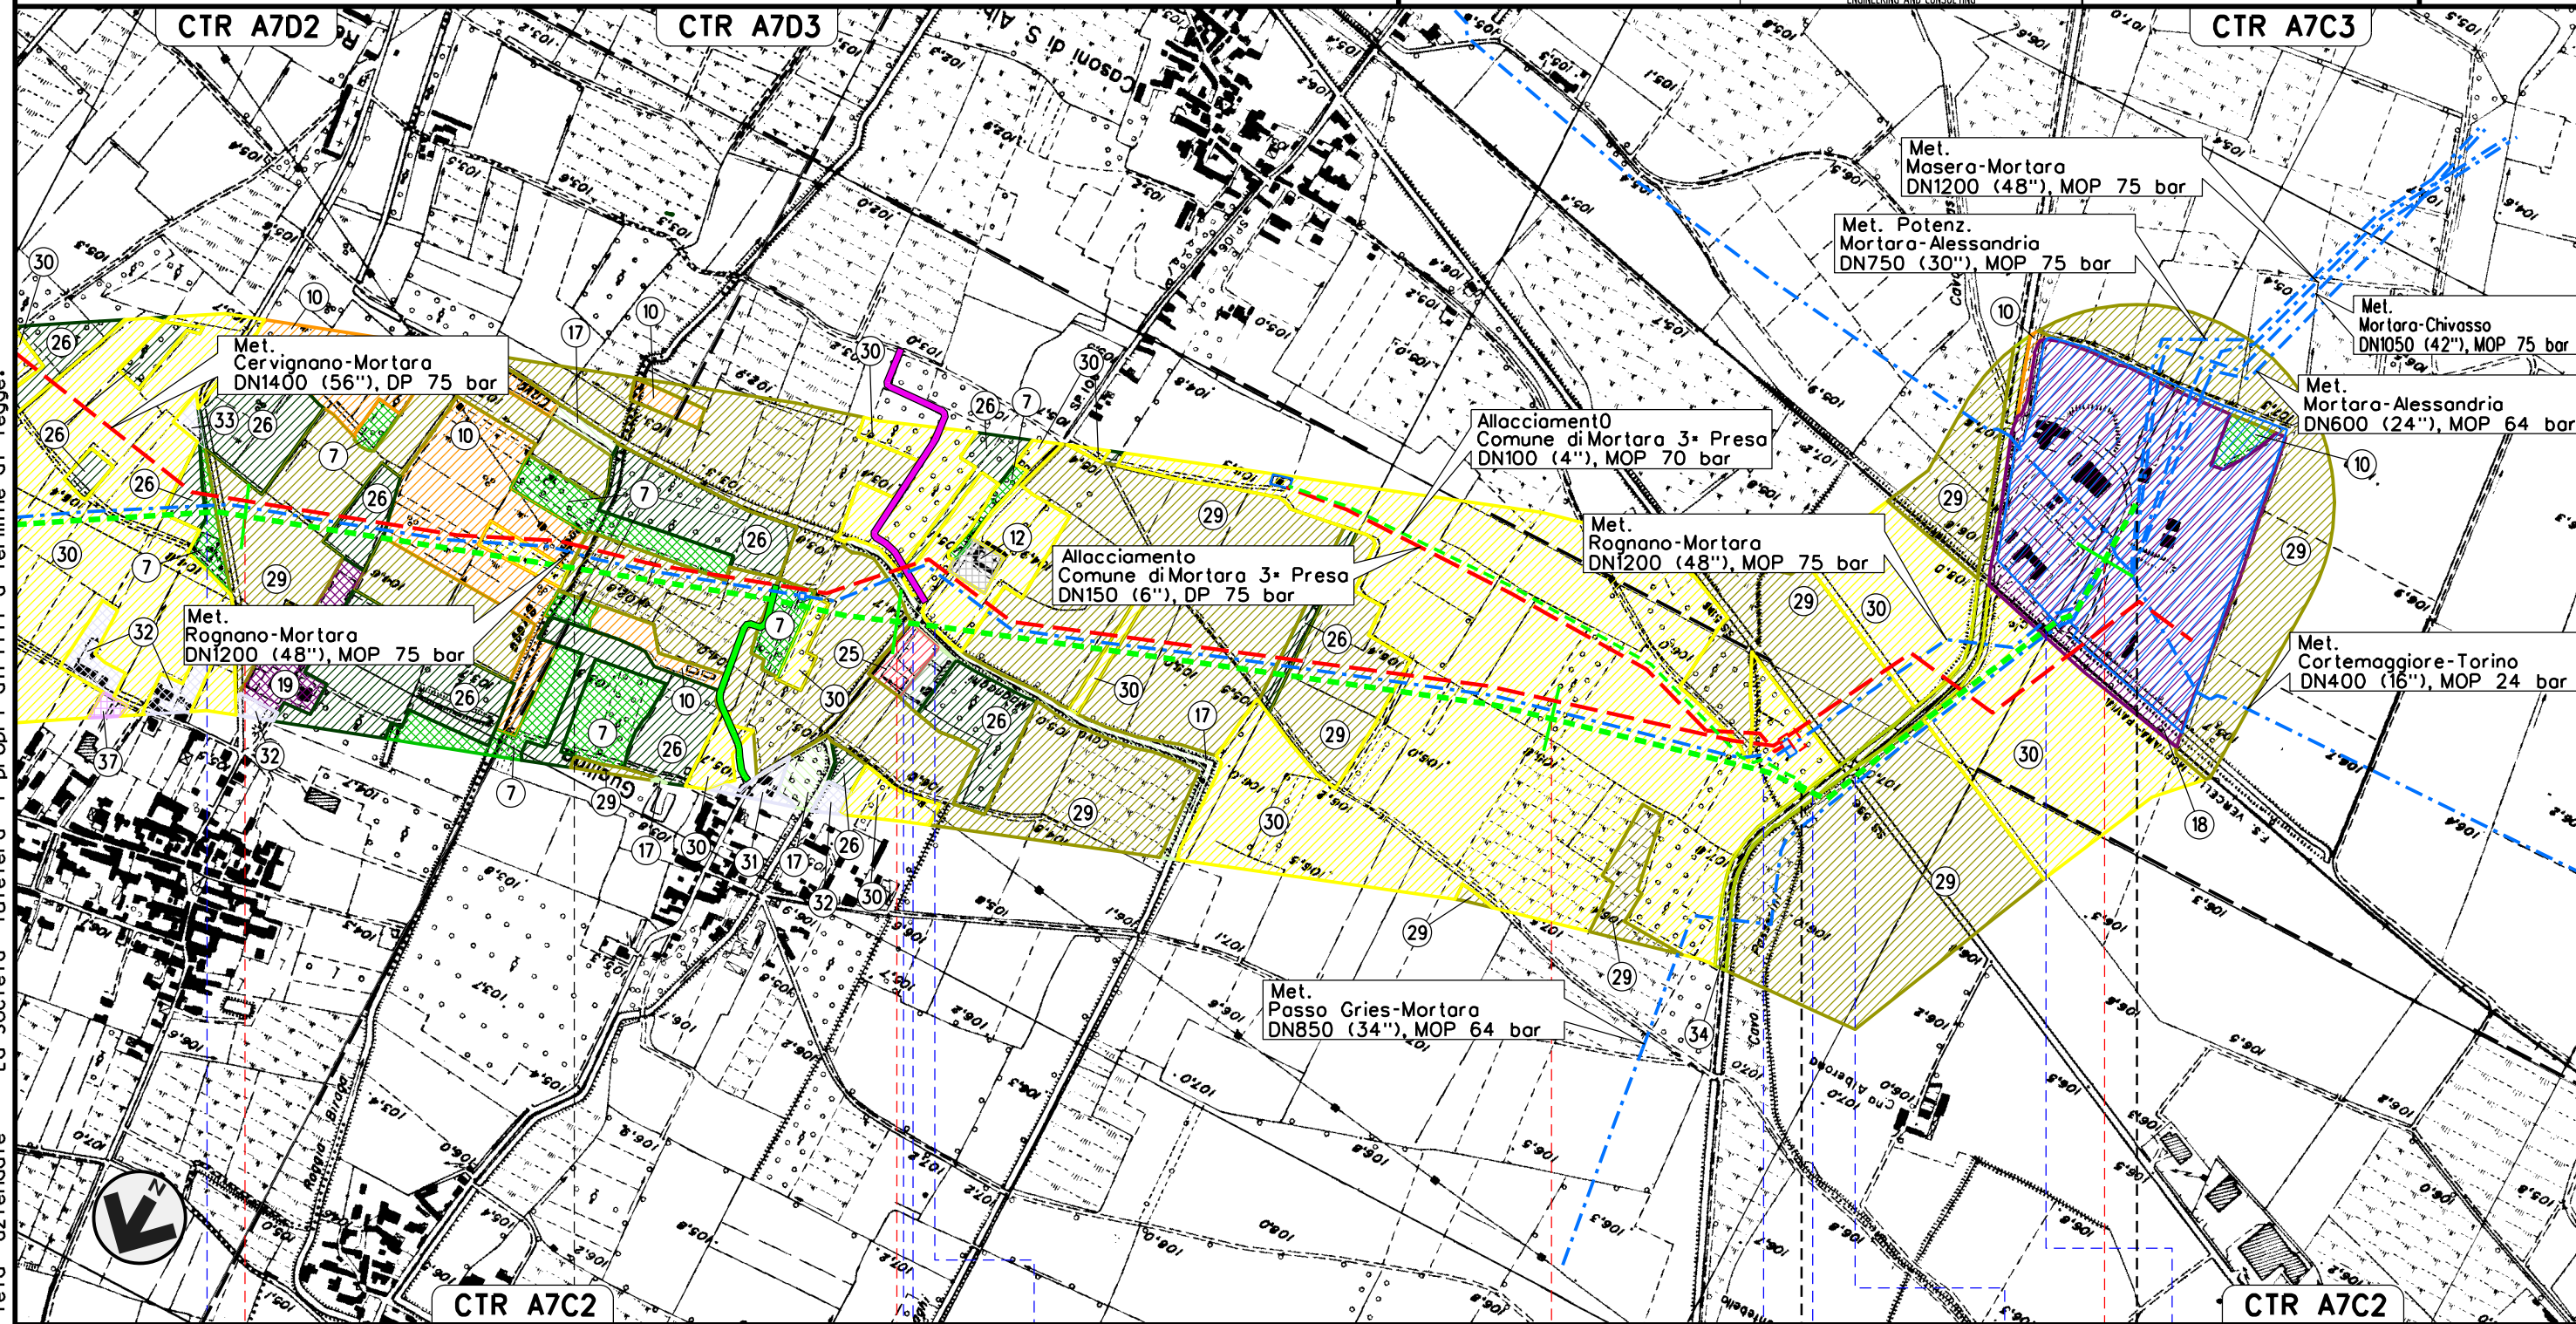

Il presente disegno e' di proprieta' aziendale - La Societa' tutelera' i propri diritti a termine di legge.

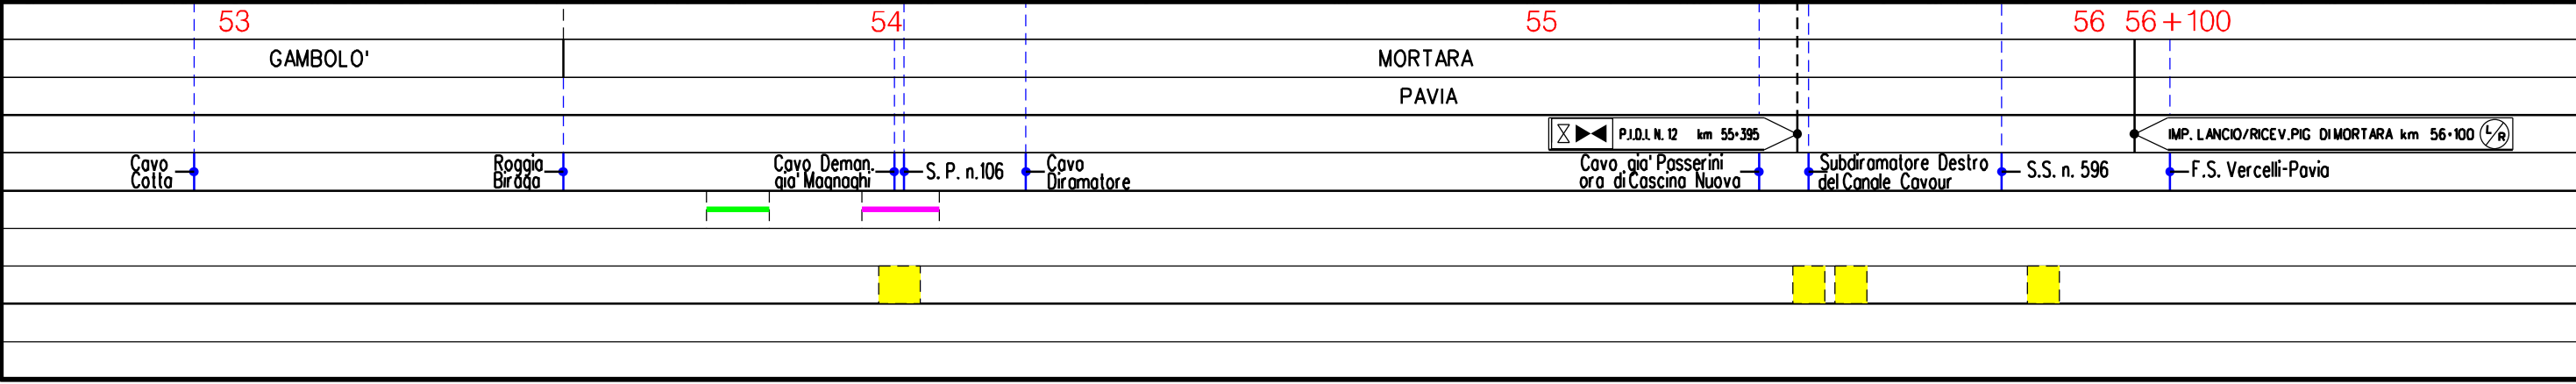

LEGENDA

SIMBOLOGIA CARTOGRAFICA

- |  |  |  |   |
|--|--|--|---|
|  | Metanodotti da porre fuori esercizio e rimuovere |  | Impianti di linea da porre fuori esercizio e rimuovere    |
|  | Metanodotti in progetto                          |  | Impianti di linea in progetto                             |
|  | Metanodotti in esercizio                         |  | Impianti di linea su rete in esercizio                    |
|  | Altre condotte di terzi                          |  | Gallerie, Tunnel, Mini-Microtunnel, Raise Boring e T.O.C. |
|  | Aree impianti stacco-terminale in progetto       |  | Depositi temporanei                                       |
|  | Aree impianti stacco-terminale esistenti         |  | Strade di accesso provvisorio                             |
|  | Limite sovrapposizione fogli                     |  | T.E.E.M. in progetto                                      |
|  | Adeguatezze strade esistenti                     |  |   |

SIMBOLOGIA MECCANICA

- |  |  |
|--|--|
|  | Punto di intercettazione di linea (P.I.L.)                                       |
|  | Punto di intercettazione di derivazione importante (P.I.D.I.)                    |
|  | Punto di intercettazione di derivazione semplice con stacco da P.I.L. (P.I.D.S.) |
|  | Punto di intercettazione e derivazione semplice con stacco da Linea (P.I.D.S.)   |
|  | Punto di intercettazione con discaggio di allacciamento (P.I.D.A.)               |
|  | Punto predisposto per il discaggio di allacciamento (P.P.D.A.)                   |
|  | Punto di sezionamento elettrico terminale (P.S.E.T.)                             |
|  | Stazione predisposta per lancio e ricevimento PIG                                |
|  | Impianto di riduzione/egolazione della pressione                                 |

LEGENDA

- |  |  |  |  |
|--|--|--|--|
|  | Altre legnose agrarie  |  | Impianti tecnologici                                       |
|  | Alvei fluviali e corsi d'acqua artificiali                                 |  | Insedimenti industriali artigianali e commerciali          |
|  | Aree degradate non utilizzate e non vegetate                               |  | Insedimenti produttivi agricoli                            |
|  | Aree verdi incolte   |  | Marcite  |
|  | Bacini idrici artificiali  |  | Orti famigliari  |
|  | Boschi di latifoglie a densita' bassa                                      |  | Parchi e giardini  |
|  | Boschi di latifoglie a densita' media e alta                               |  | Pioppeti   |
|  | Cantieri   |  | Prati permanenti in assenza di specie arboree ed arbustive |
|  | Cascine  |  | Reti ferroviarie e spazi accessoti                         |
|  | Cespuglieti in aree agricole abbandonate                                   |  | Risaie   |
|  | Cespuglieti con presenza significativa di specie arbustive alte ed arboree |  | Seminativi semplici  |
|  | Cimiteri   |  | Tessuto residenziale discontinuo                           |
|  | Colture floro-vivaistiche a pieno campo                                    |  | Tessuto residenziale rado e nucleiforme                    |
|  | Colture orticole a pieno campo   |  | Tessuto residenziale sparso                                |
|  | Colture orticole protette  |  | Vegetazione degli argini sopraelevati                      |
|  | Discariche   |  | Vegetazione dei greti                                      |
|  | Formazioni ripariali   |  | Vegetazione delle aree umide interne e delle torbiere      |
|  | Impianti di servizi pubblici e privati                                     |  | Vigneti  |
|  | Impianti sportivi  |  |  |

Il presente disegno e' di proprieta' aziendale - La Societa' tutelera' i propri diritti a termine di legge.

Progressiva chilometrica	N.
Comuni	
Province	
Impianti	TIPO - N. - PROGR. km      TIPO - N. - ESISTENTE
Attraversamenti	TIPOLOGIA ATTRAVERSATA (SS n. **, corso d'acqua, ferrovia, ecc.)
Strade - Piste	ADEGUAMENTI STRADE      STRADE PROVVISORIE
Depositi provvisori - Piazzole	DEPOSITI TEMPORANEI      Dn
Fascia di lavoro	ALLARGATA