

**Contesti rurali**

- Periurbani
- Produttivi
- Marginali
- Multifunzionali
- Ambientali a prevalente assetto forestale
- Ambientali a prevalente assetto agricolo tradizionale
- Tessuti urbani discontinui nei contesti rurali

**Tessuti urbani**

- Storici
- Recenti
- Produttivi
- Turisticci costieri

**Poli produttivi**

- Da sviluppare
- Da qualificare
- Di attuazione differita

**Poli produttivi speciali**

- Saline di Margherita di Savoia
- Cave di Apricena

**Dotazioni territoriali**

- Impianti ed opere pubbliche destinate ad attività culturali a grande concorso di pubblico
- Sedi direzionali della pubblica amministrazione
- Attrezzature sanitarie e ospedaliere
- Strutture per l'istruzione superiore

**Nodi specializzati**

- Centri commerciali o parchi ad essi assimilati, con grandi strutture distributive in sede fissa e del commercio all'ingrosso
- Centri congressi e centri direzionali e fieristici ed espositivi di livello sovralocale
- Strutture per manifestazioni sportive e spettacoli a elevata partecipazione di pubblico e parchi tematici e ricreativi

**Nodi specializzati per il trasporto**

- Centri di interscambio strada-rotaria
- Traghetto (traffico Ro-Ro)
- Centro di distribuzione urbano delle merci
- Elisoccorso
- Fermata metrò mare
- Fermata principale di TPL gomma
- Stazione di interscambio ferrovia - fermata TPL gomma
- Stazione di interscambio ferrovia - metrò marittimo
- Stazione di interscambio ferrovia - metrò marittimo - fermata TPL gomma
- Stazione ferroviaria
- Aeroporti

**Armatura infrastrutturale per la mobilità di interesse sovralocale**



- Tipo A: Rete esistente
- Tipo B: Rete esistente
- Tipo B: Adeguamento/Potenziamento
- Tipo B: Nuove realizzazioni
- Tipo C: Rete esistente
- Tipo C: Adeguamento/Potenziamento
- Tipo C: Nuove realizzazioni
- Tipo F: Rete esistente
- Tipo F: Adeguamento/Potenziamento
- Rampa: esistente
- Rampa: Adeguamento/Potenziamento
- Rampa: Nuova realizzazione
- ferrovie

**Ulteriori elementi di interesse sovralocale**

- Pale eoliche esistenti
- Parchi eolici in corso di realizzazione
- Parchi eolici in corso di autorizzazione
- Parchi eolici con localizzazione da verificare
- Linee elettriche di alta tensione
- Centrali elettriche di trasformazione
- Discariche
- Invasi

**LEGENDA**

- Area Impianto
- Cavidotto MT Esterno al Parco
- Cavidotto MT Interno al Parco
- Cavidotto in AT
- Sottostazione elettrica Terna
- Stazione elettrica Utente EDPR Apricena
- Stazione elettrica Utente EDPR Volturino

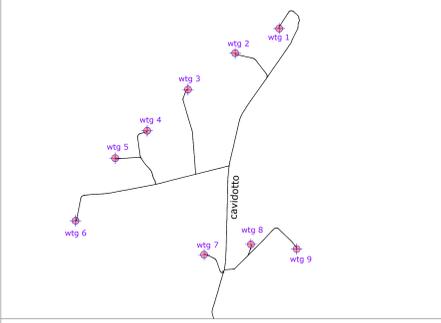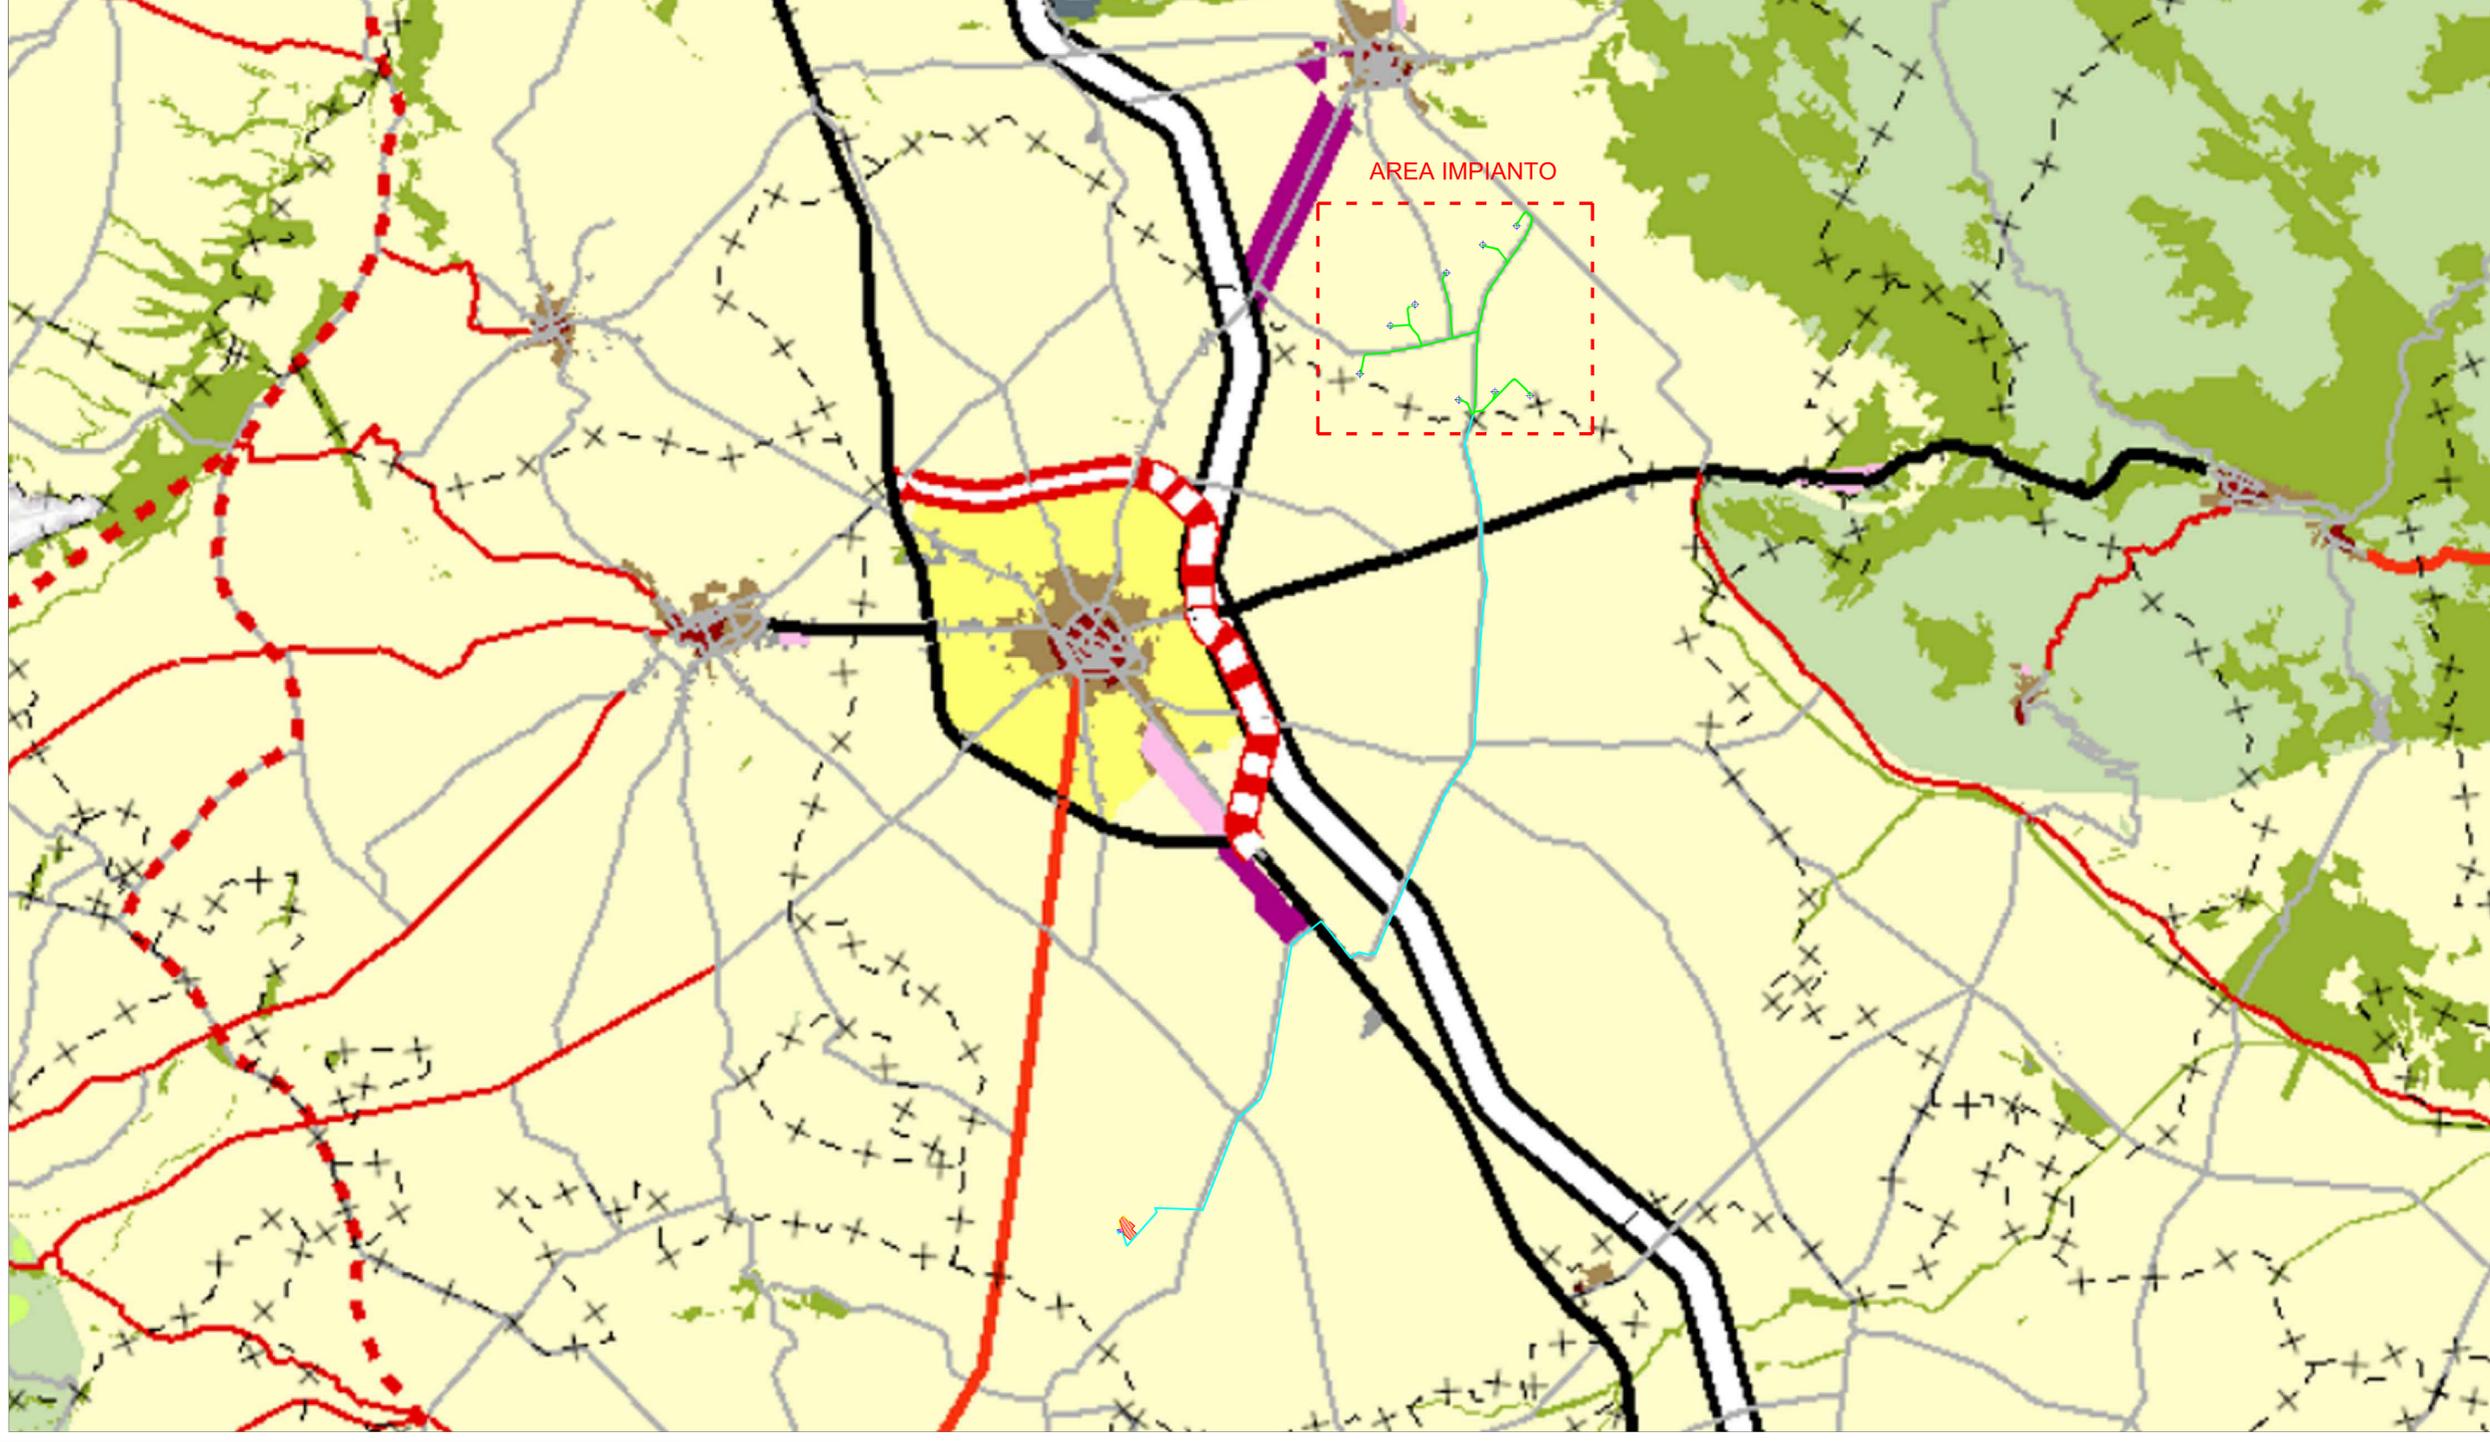

wtg	Latitudine	Longitudine	UTM84-33 N	UTM84-33 E
1	41°45'23.65"N	15°28'29.26"E	4622858.00 m N	539471.00 m E
2	41°45'12.32"N	15°28' 1.99"E	4622505.45 m N	538843.29 m E
3	41°44'55.58"N	15°27'32.73"E	4621985.00 m N	538170.00 m E
4	41°44'36.51"N	15°27' 7.39"E	4621394.00 m N	537588.00 m E
5	41°44'23.81"N	15°26'47.56"E	4621000.90 m N	537132.73 m E
6	41°43'54.99"N	15°26'22.90"E	4620105.22 m N	536567.37 m E
7	41°43'38.85"N	15°27'42.13"E	4619620.00 m N	538400.00 m E
8	41°43'43.47"N	15°28'11.04"E	4619766.63 m N	539067.64 m E
9	41°43'41.21"N	15°28'39.29"E	4619700.00 m N	539720.00 m E

S.E.	Latitudine	Longitudine	UTM	UTM
Terna	41°35'21.46"N	15°23'12.35"E	4604250.81 m N	532236.71 m E
Utente	41°35'18.05"N	15°23' 6.24"E	4604144.92 m N	532095.66 m E



**REGIONE PUGLIA**    **PROVINCIA DI FOGGIA**    **COMUNE DI APRICENA**

**Palombino**  
 Comune di Apricena (FG)  
 Località "Mezzana della Quercia - Mandra Murata"  
 Fogli: 62/70/1/76  
 Particelle: varie

**PROGETTO DEFINITIVO**  
 di un Parco Eolico composto da n. 9 aerogeneratori di potenza nominale pari a 6 MW, di potenza complessiva pari a 54 MW da ubicarsi in agro del comune di Apricena (FG) località "Mezzana della Quercia - Mandra Murata", delle opere connesse e delle infrastrutture indispensabili da ubicarsi in agro del comune di San Severo (FG)

**PROVENIENTE**  
**edp renewables**  
 VIA LEPETTI n.8/10  
 MILANO (MI) - 20124  
 P.IVA 02218260335  
 PEC: edprenewablesitalia@legalmail.it

**ELABORATO**  
 P.1 C.P. - Tav. C Assetto Territoriale  
 Numero:    Data:    Scala:    2140  
 Rev.0    Gennaio 2022    Iterno P14 n°27 D.Lgs. 102/05 - Iterno Autocollante Unica n°15 D.Lgs.381/03    Eseguito    Verificato    Approvato    1:40000

**PROGETTAZIONE GENERALE**  
 STUDIO DI INGEGNERIA Ing. Michele R.G. CURTOTTI  
 Viale di Giugliano, 385  
 71018 San Severo (FG)  
 Codice degli Ippografi di Foggia n. 1704  
 mail: ing.curtotti@sting.it    Studio di Ingegneria  
 Cal. 03/05/2022    **Sting**    **Sting**    **Sting**  
 C.A.B. 03/05/2022    **Sting**    **Sting**    **Sting**

**PROGETTAZIONE SPECIALISTICA**  
 S.P. Damiani & Partners S.r.l.  
 Via Morea n. 8  
 71018 San Severo (FG)  
 mail: info@damianiandpartners.com  
 pec: sp.damiani@damiani.it  
 Arch. Damiani Marco  
 Via Morea n. 8  
 71018 San Severo (FG)  
 iscritto all'Ordine degli Architetti di Pescara al n° 1558

Tutti i diritti sono riservati, la riproduzione anche parziale del disegno è vietata.