
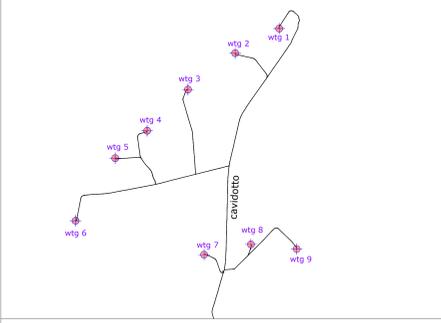


**Layer e legende**

- Calanchi
- Singolarità geologiche
- Grotte, grave, vore, puli
- Cutini
- Grotte
- Aree di tutela dei caratteri ambientali e paesaggistici dei corpi idrici
- Apparati dunari
- Pianure costiere
- Corsi d'acqua principali
- Uso del suolo
- Boschi ed arbusteti
- Boschi di latifoglie a prevalenza di faggio
- Boschi planiziali
- Boschi della pianura costiera
- Aree con vegetazione boschiva e arbustiva in evoluzione
- Praterie xerofile
- Praterie sfalcibili
- Spiege
- Habitat psammofili
- Laghi e bacini
- Aree ripariali a prevalenti condizioni di naturalità
- Zone umide
- Saline
- Aree agricole
- Aree terrazzate di particolare rilevanza paesaggistica
- Aree urbanizzate

**LEGENDA**

- Area Impianto
- Cavidotto MT Esterno al Parco
- Cavidotto MT Interno al Parco
- Cavidotto in AT
- Sottostazione elettrica Terna
- Stazione elettrica Utente EDPR Apricena
- Stazione elettrica Utente EDPR Volturino

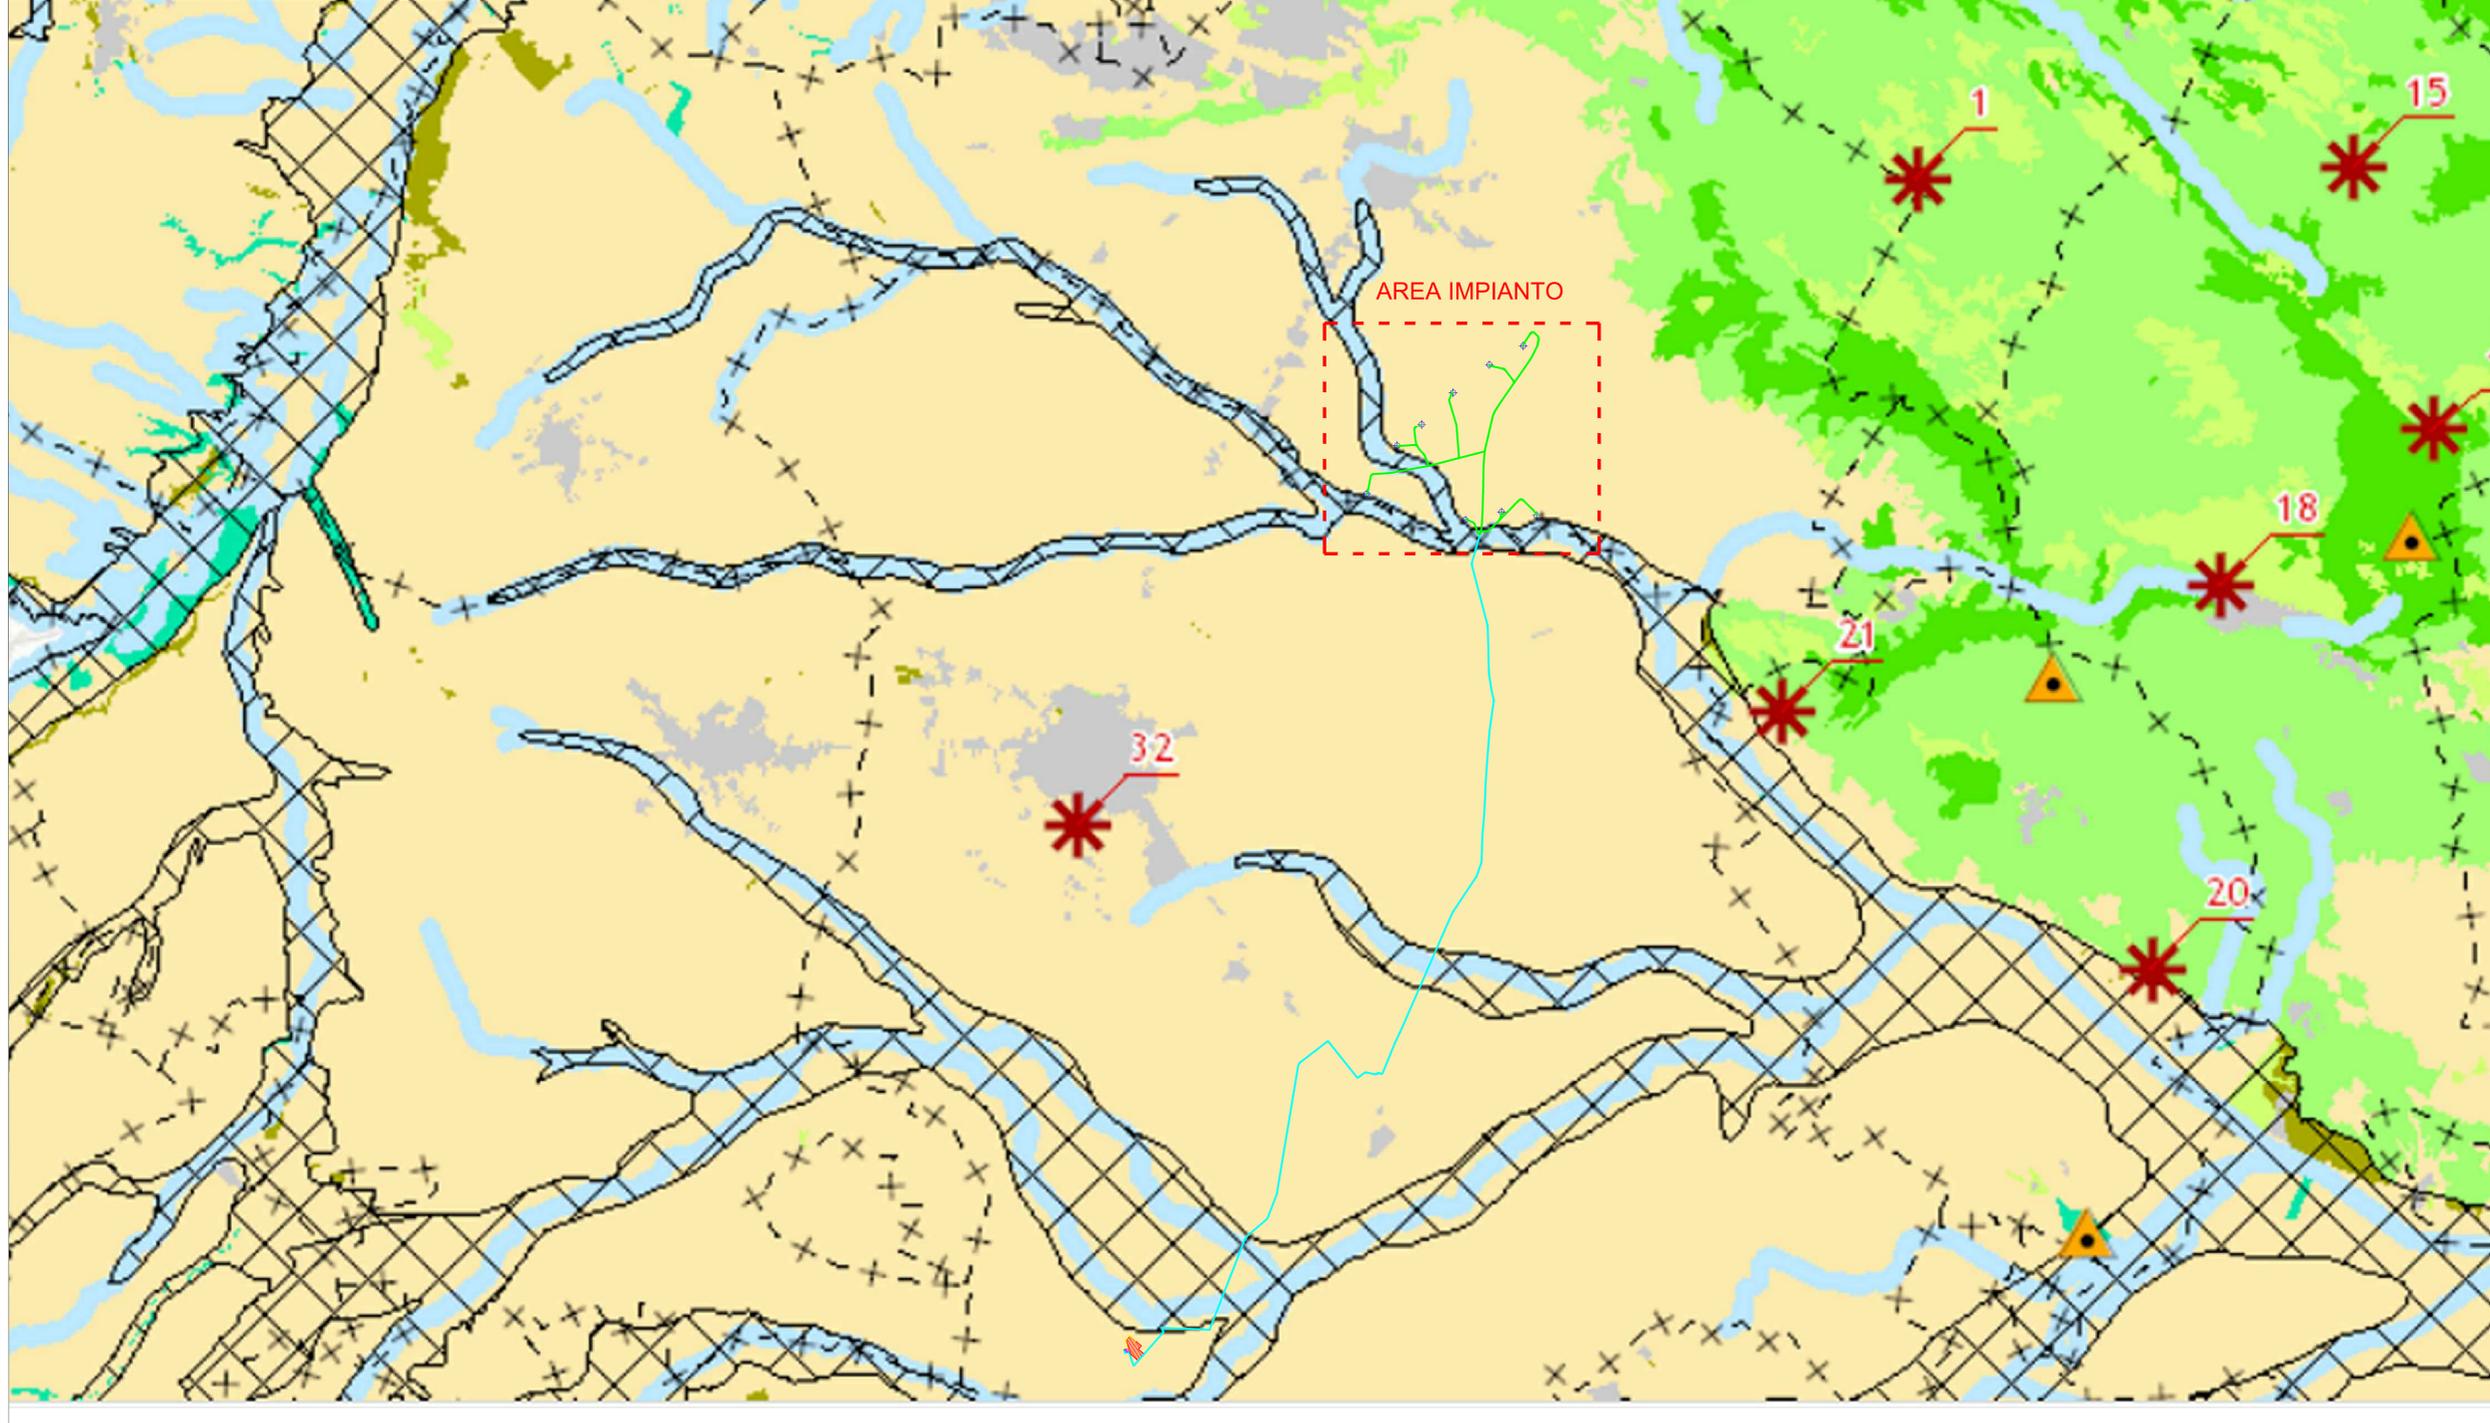

wtg	Latitudine	Longitudine	UTM84-33 N	UTM84-33 E
1	41°45'23.65"N	15°28'29.26"E	4622858.00 m N	539471.00 m E
2	41°45'12.32"N	15°28' 1.99"E	4622505.45 m N	538843.29 m E
3	41°44'55.58"N	15°27'32.73"E	4621985.00 m N	538170.00 m E
4	41°44'36.51"N	15°27' 7.39"E	4621394.00 m N	537588.00 m E
5	41°44'23.81"N	15°26'47.56"E	4621000.90 m N	537132.73 m E
6	41°43'54.99"N	15°26'22.90"E	4620105.22 m N	536567.37 m E
7	41°43'38.85"N	15°27'42.13"E	4619620.00 m N	538400.00 m E
8	41°43'43.47"N	15°28'11.04"E	4619766.63 m N	539067.64 m E
9	41°43'41.21"N	15°28'39.29"E	4619700.00 m N	539720.00 m E

S.E.	Latitudine	Longitudine	UTM	UTM
Terna	41°35'21.46"N	15°23'12.35"E	4604250.81 m N	532236.71 m E
Utente	41°35'18.05"N	15°23' 6.24"E	4604144.92 m N	532095.66 m E



<b>REGIONE PUGLIA</b>	<b>PROVINCIA DI FOGGIA</b>	<b>COMUNE DI APRICENA</b>
Denominazione impianto: <b>PALOMBINO</b> Ubicazione: <b>Comune di Apricena (FG) Località "Mezzana della Quercia - Mandra Murata"</b> Fogli: 62/70/1/76 Particelle: varie		
<b>PROGETTO DEFINITIVO</b> di un Parco Eolico composto da n. 9 aerogeneratori di potenza nominale pari a 6 MW, di potenza complessiva pari a 54 MW da ubicarsi in agro del comune di Apricena (FG) località "Mezzana della Quercia - Mandra Murata", delle opere connesse e delle infrastrutture indispensabili da ubicarsi in agro del comune di San Severo (FG)		
PROPRIOETÀ: <b>edp renewables</b>		EDPR RENEWABLES VIA LE PETIT n.8/10 MILANO (MI) - 20124 P.IVA 02218620035 PEC: edprenewableitalia@legalmail.it
ELABORATO: P.1 C.P. - Tav. B1 Elementi di Matrice Naturale Scala: 1:40000 Numero: _____ Data: _____ Edizione: _____ Rev. 0 Gennaio 2022 Interv. Piva art.27 D.Lg. 103/05 - Interv. Autorizzativa Unica art.10 D.Lg. 38/10		
PROGETTAZIONE GENERALE: STUDIO DI INGEGNERIA Ing. Michele R.G. CURTOTTI Viale di Giustiniani, 385 71018 San Severo (FG) Codice degli Ippografi di Foggia n. 1704 email: ing.curto@sting.it P.EC: ing.curto@pec.it Cat. 03/02/02/04/05/06/2146/		