

Il presente disegno e' di proprieta' aziendale - La Societa' tutelera' i propri diritti a termine di legge.




COROGRAFIA Scala 1:250.000

00	02-03-12	EMISSIONE	AGUZZI	CECCONI	FRASSINELLI			
INDICE	DATA	REVISIONI	ELABORATO	VERIFICATO	APPROVATO			
			Dis. J01811-ENV-DW-300-0051					
			Fig. 1 di 18					
Metanodotto: MET. SERGNANO-MORTARA TRATTO CERVIGNANO-MORTARA DN 750 (30"), MOP 70 bar			Comm. NR/11030					
			INDICE <table border="1"> <tr> <td>00</td> <td></td> <td></td> <td></td> <td></td> <td></td> </tr> </table>			00		
00								
Rimozione Condotta Esistente PAESAGGIO			Scala 1:10000					
			Sostituisce il					
			Sostituito dal					


MET. SERGNANO-MORTARA
 TRATTO CERVIGNANO-MORTARA DN 750 (30"), MOP 70 bar

Rimozione Condotta Esistente
 PAESAGGIO

00	02-03-12	EMISSIONE	AGUZZI	CECCONI	FRASSINELLI	Foglio
INDICE	DATA	REVISIONI	ELABORATO	VERIFICATO	APPROVATO	2
			Dis. J01811-ENV-DW-300-0051			di 18
			Comm. NR/11030			Scala 1:10000

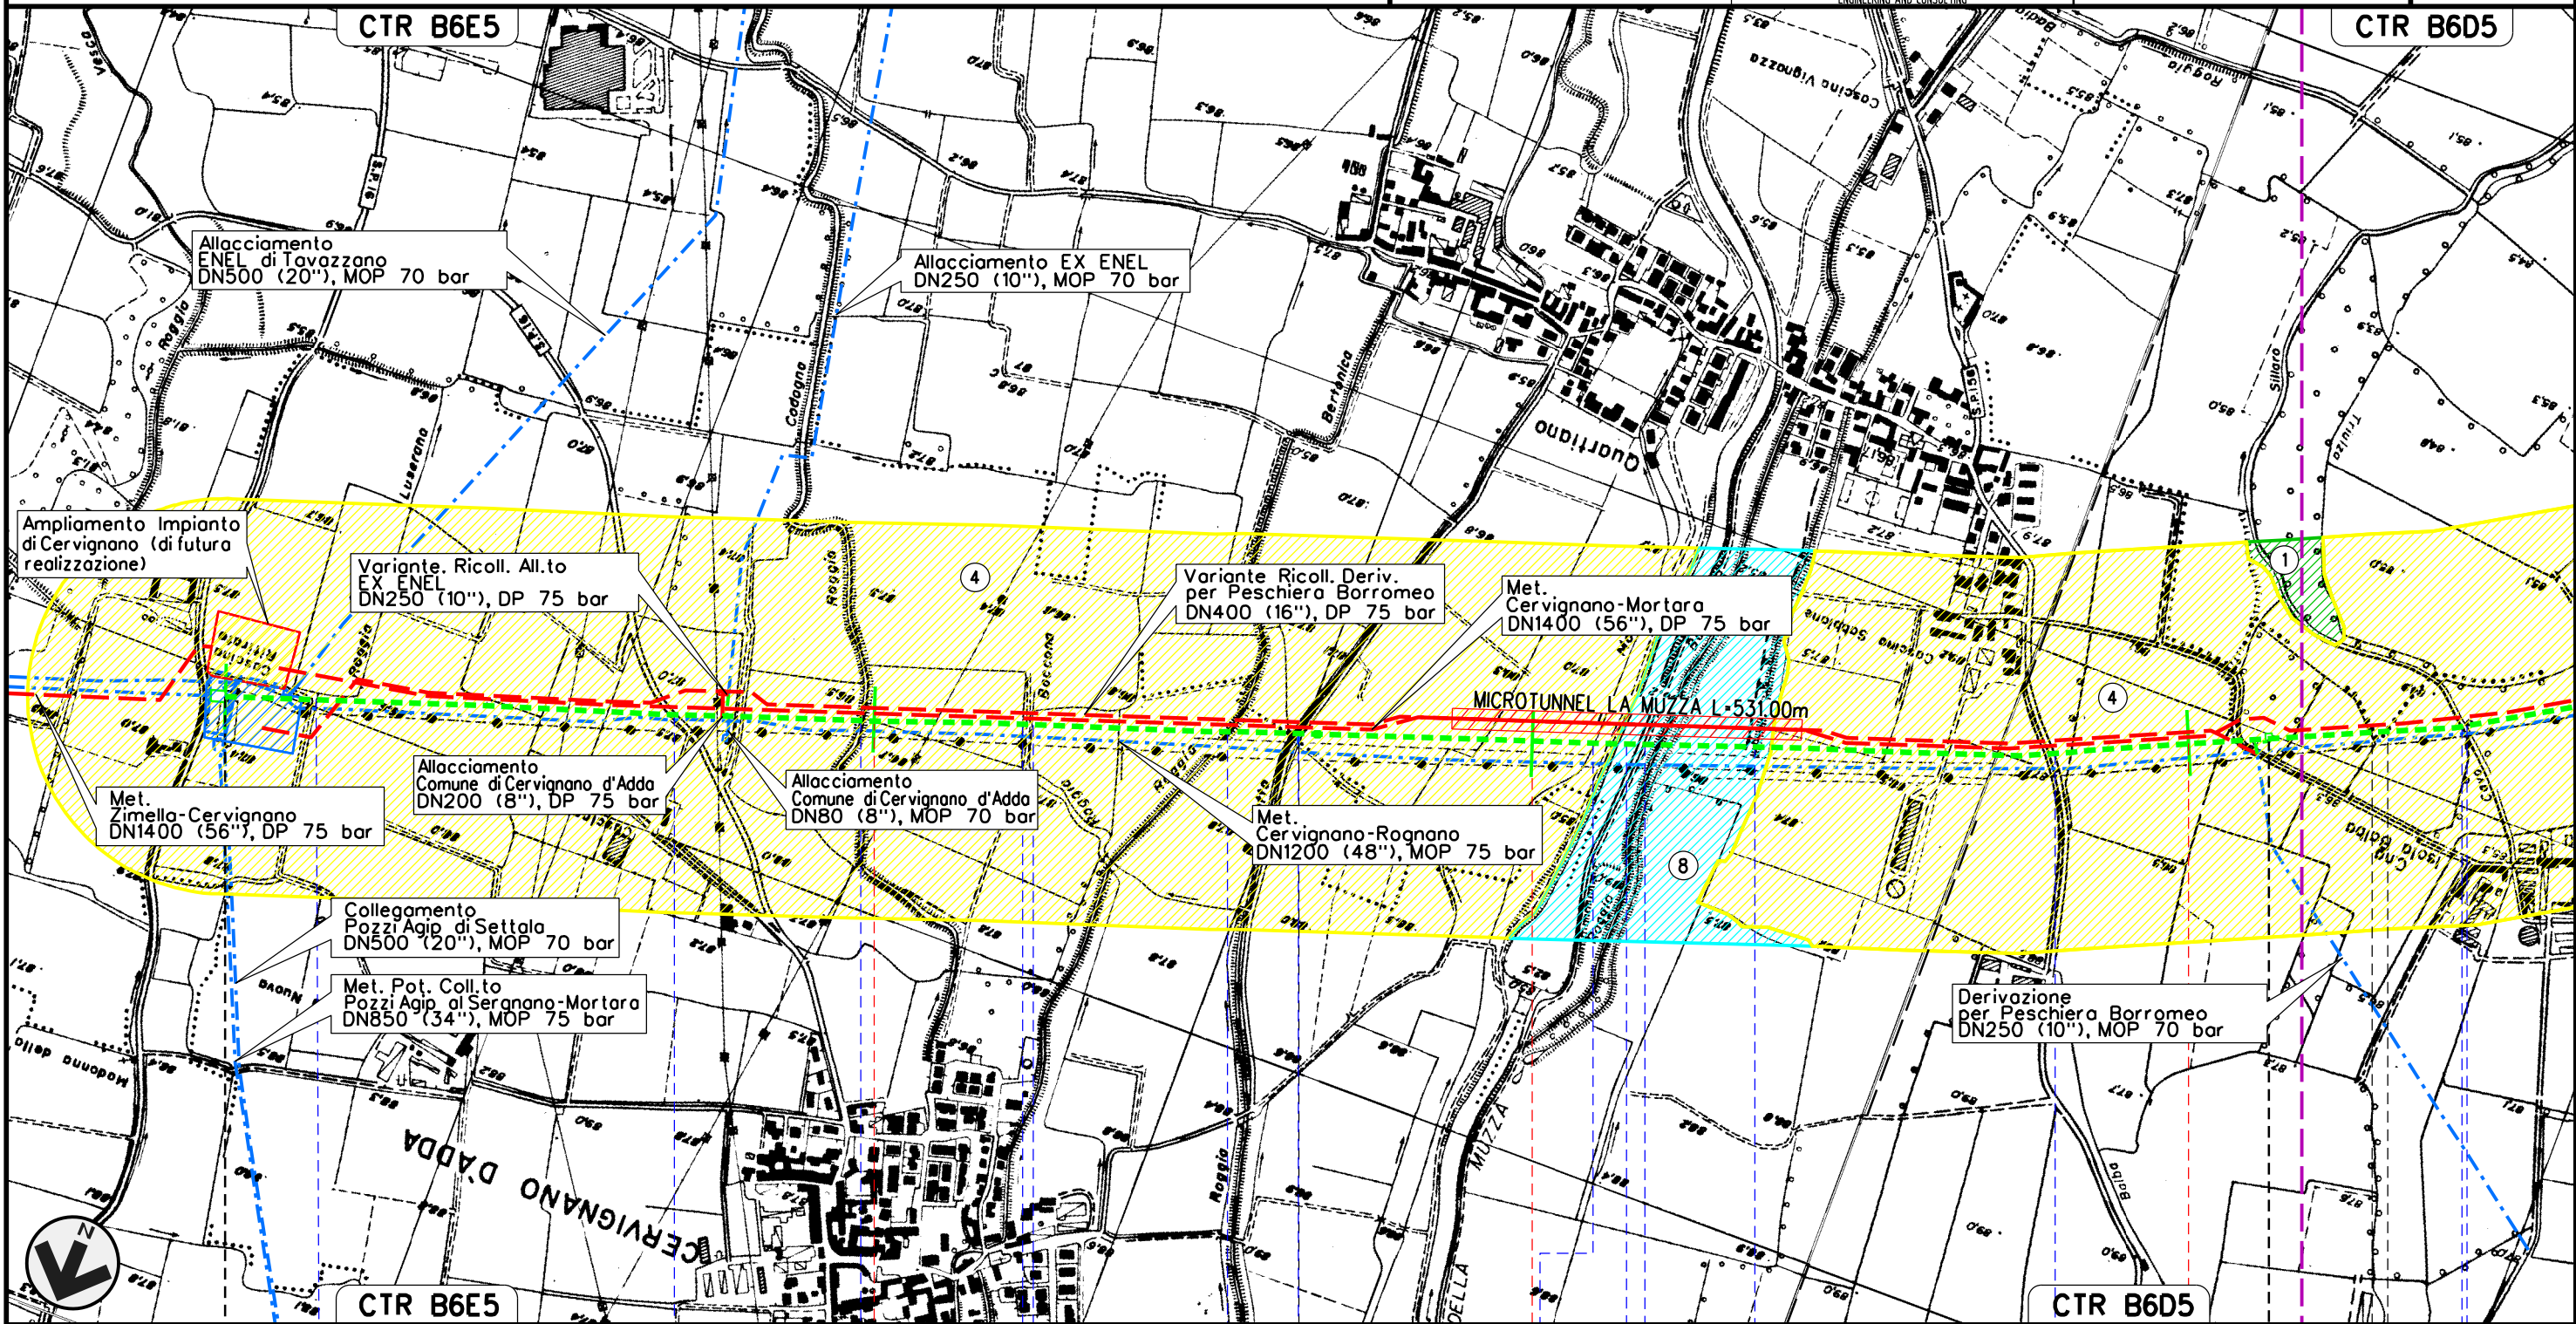

Il presente disegno e' di proprieta' aziendale - La Societa' tutelera' i propri diritti a termine di legge.

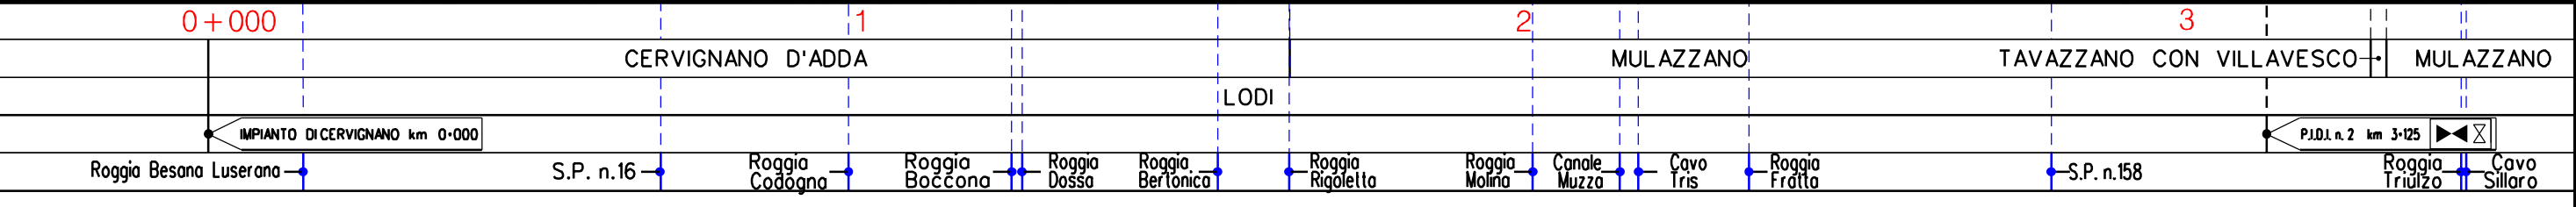


MET. SERGNANO-MORTARA
 TRATTO CERVIGNANO-MORTARA DN 750 (30"), MOP 70 bar

Rimozione Condotta Esistente
 PAESAGGIO

00	02-03-12	EMISSIONE	AGUZZI	CECCONI	FRASSINELLI
INDICE	DATA	REVISIONI	ELABORATO	VERIFICATO	APPROVATO
			Dis. J01811-ENV-DW-300-0051		
			Comm. NR/11030		

Foglio
3
 di 18
 Scala
 1:10000

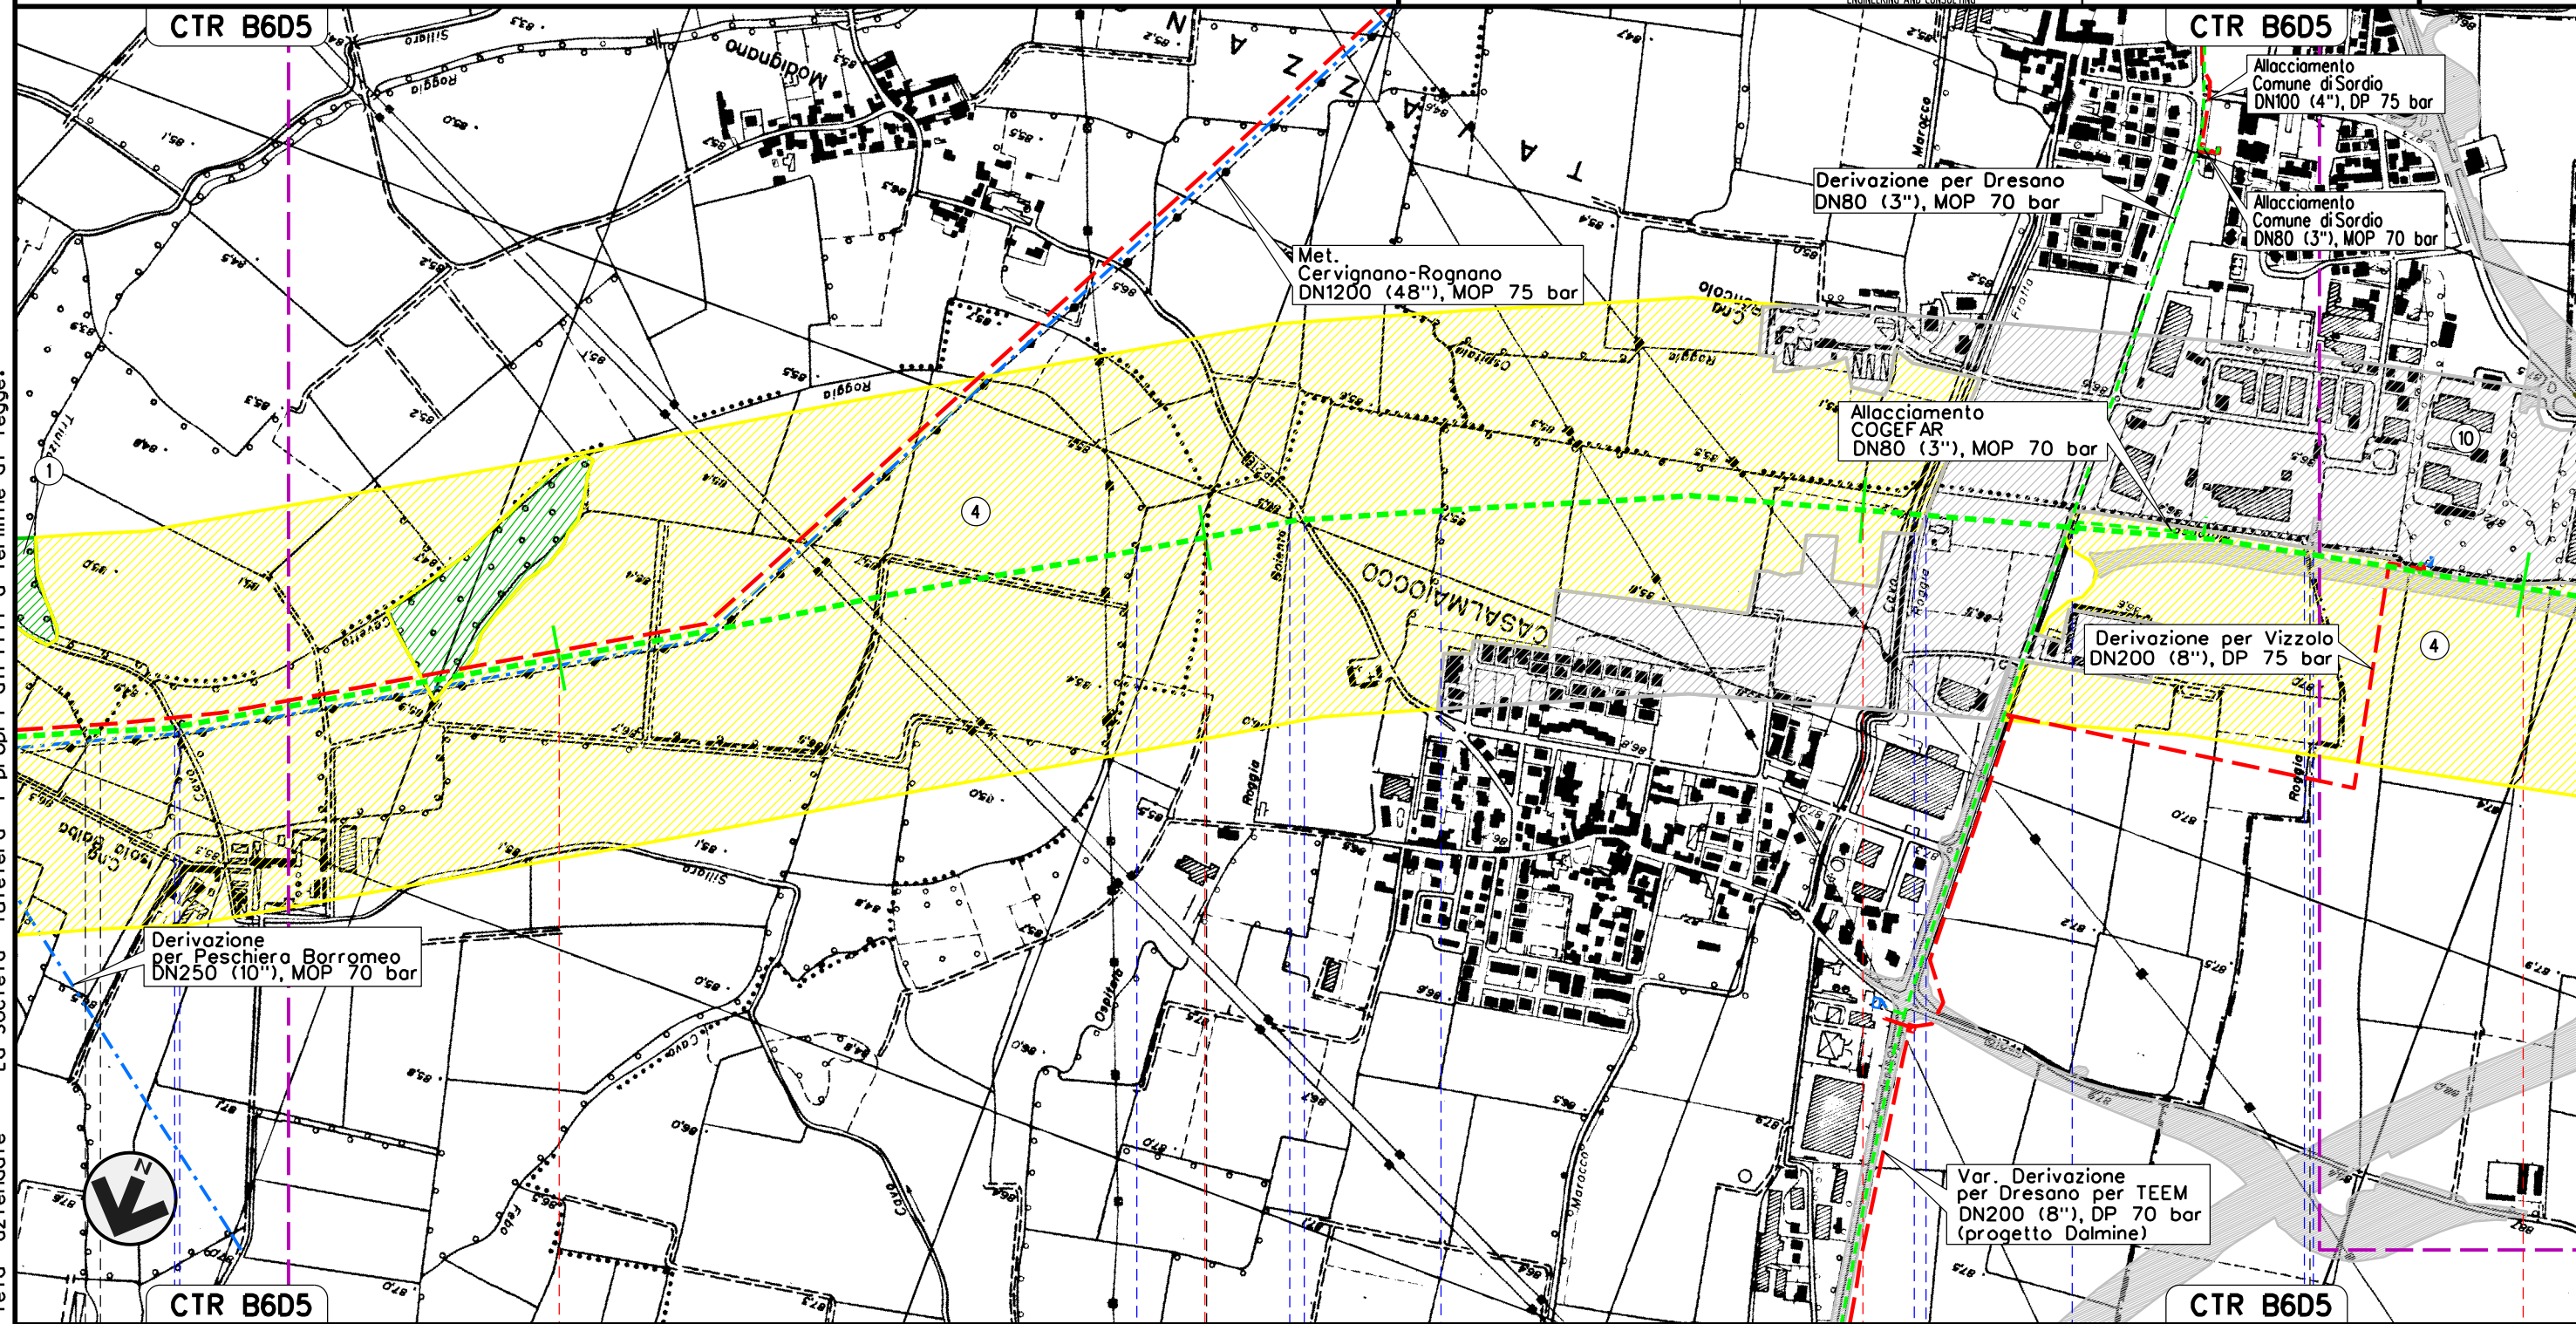



Il presente disegno e' di proprieta' aziendale - La Societa' tutelera' i propri diritti a termine di legge.


TAVAZZANO CON VILLAVESCO		MULAZZANO		CASALMAIOCCO		VIZZOLO PREDABISSI	
MULAZZANO		LODI		MILANO			
Roggia Triulzo	Cavo Sillaro	Roggia Cavetto del Sillaro	Roggia Camola	S.P. n.218	Roggia Ospedalino	Cavo Marocco	Roggia Fratta
						S.P. n.159	Roggia Maiocco
							Roggia Maiocchetta

MET. SERGNANO-MORTARA
 TRATTO CERVIGNANO-MORTARA DN 750 (30"), MOP 70 bar


Rimozione Condotta Esistente
 PAESAGGIO

00	02-03-12	EMISSIONE	AGUZZI	CECCONI	FRASSINELLI
INDICE	DATA	REVISIONI	ELABORATO	VERIFICATO	APPROVATO
					
			Dis. J01811-ENV-DW-300-0051		
			Comm. NR/11030		

Foglio
 4
 di 18
 Scala
 1:10000

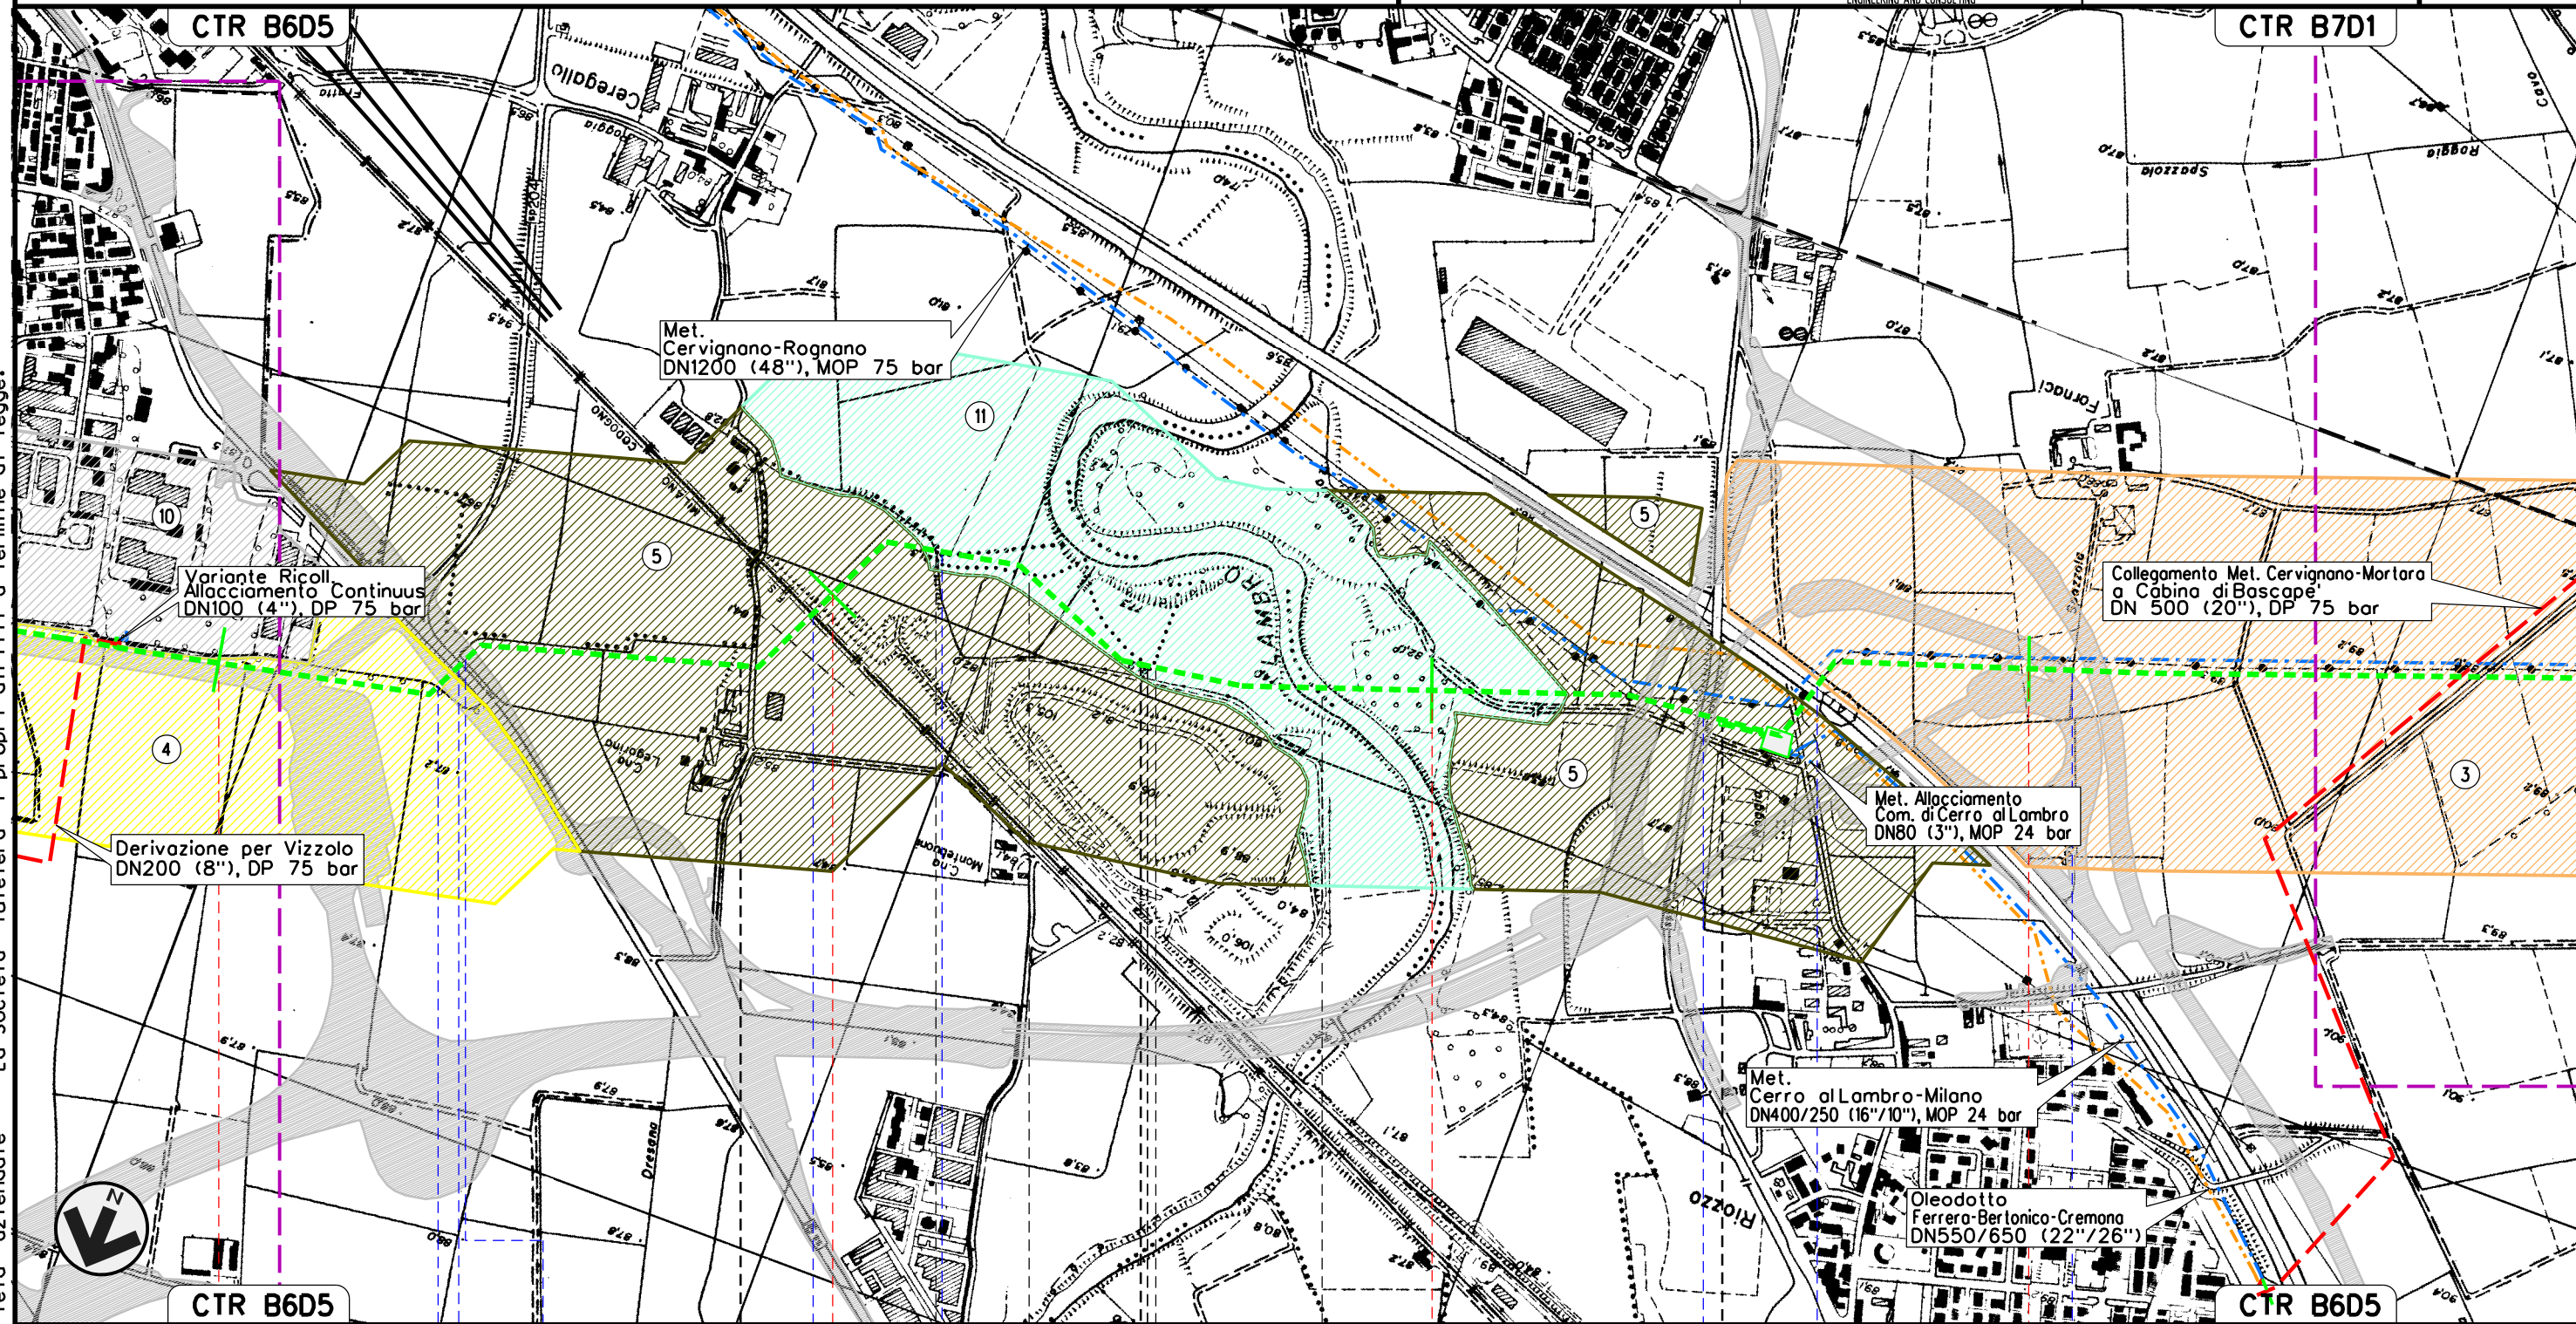

Il presente disegno e' di proprieta' aziendale - La Societa' tutelera' i propri diritti a termine di legge.

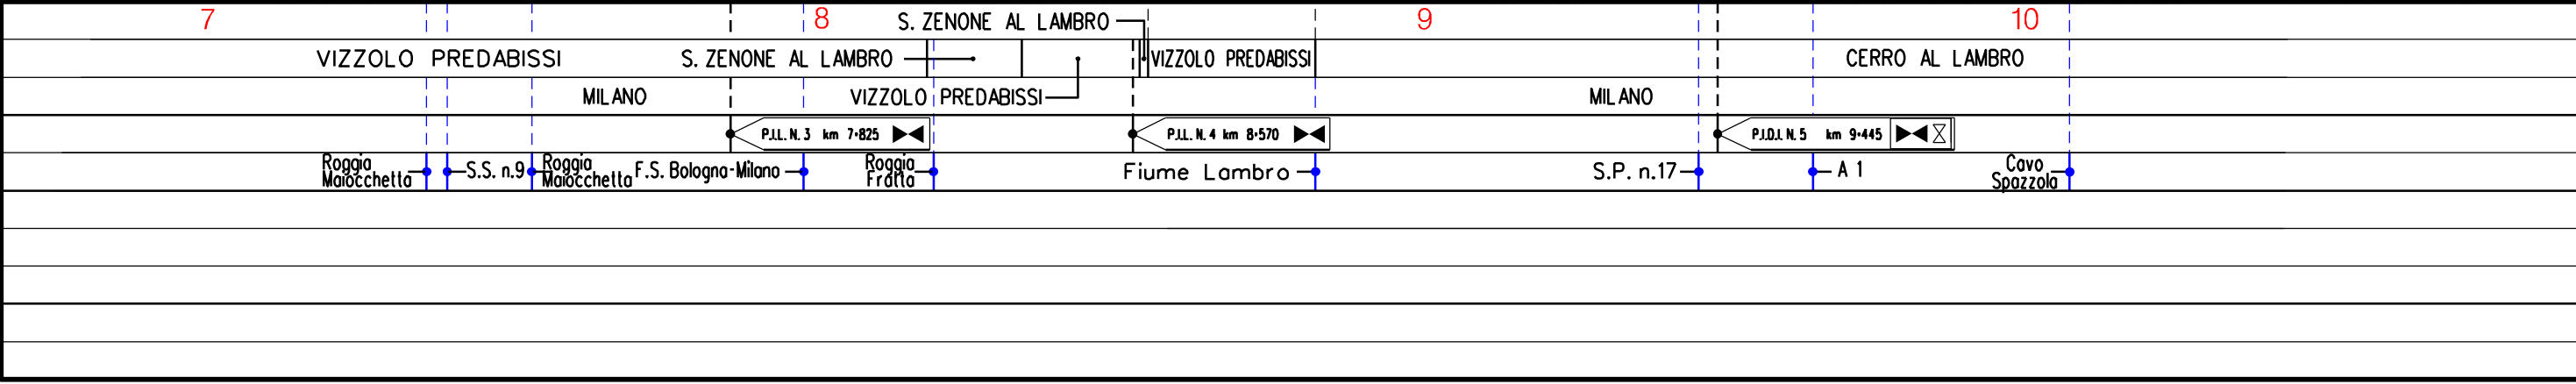


MET. SERGNANO-MORTARA
 TRATTO CERVIGNANO-MORTARA DN 750 (30"), MOP 70 bar

Rimozione Condotta Esistente
 PAESAGGIO

00	02-03-12	EMISSIONE	AGUZZI	CECCONI	FRASSINELLI
INDICE	DATA	REVISIONI	ELABORATO	VERIFICATO	APPROVATO
			Dis. J01811-ENV-DW-300-0051		
			Comm. NR/11030		

Foglio
5
 di 18
 Scala
1:10000

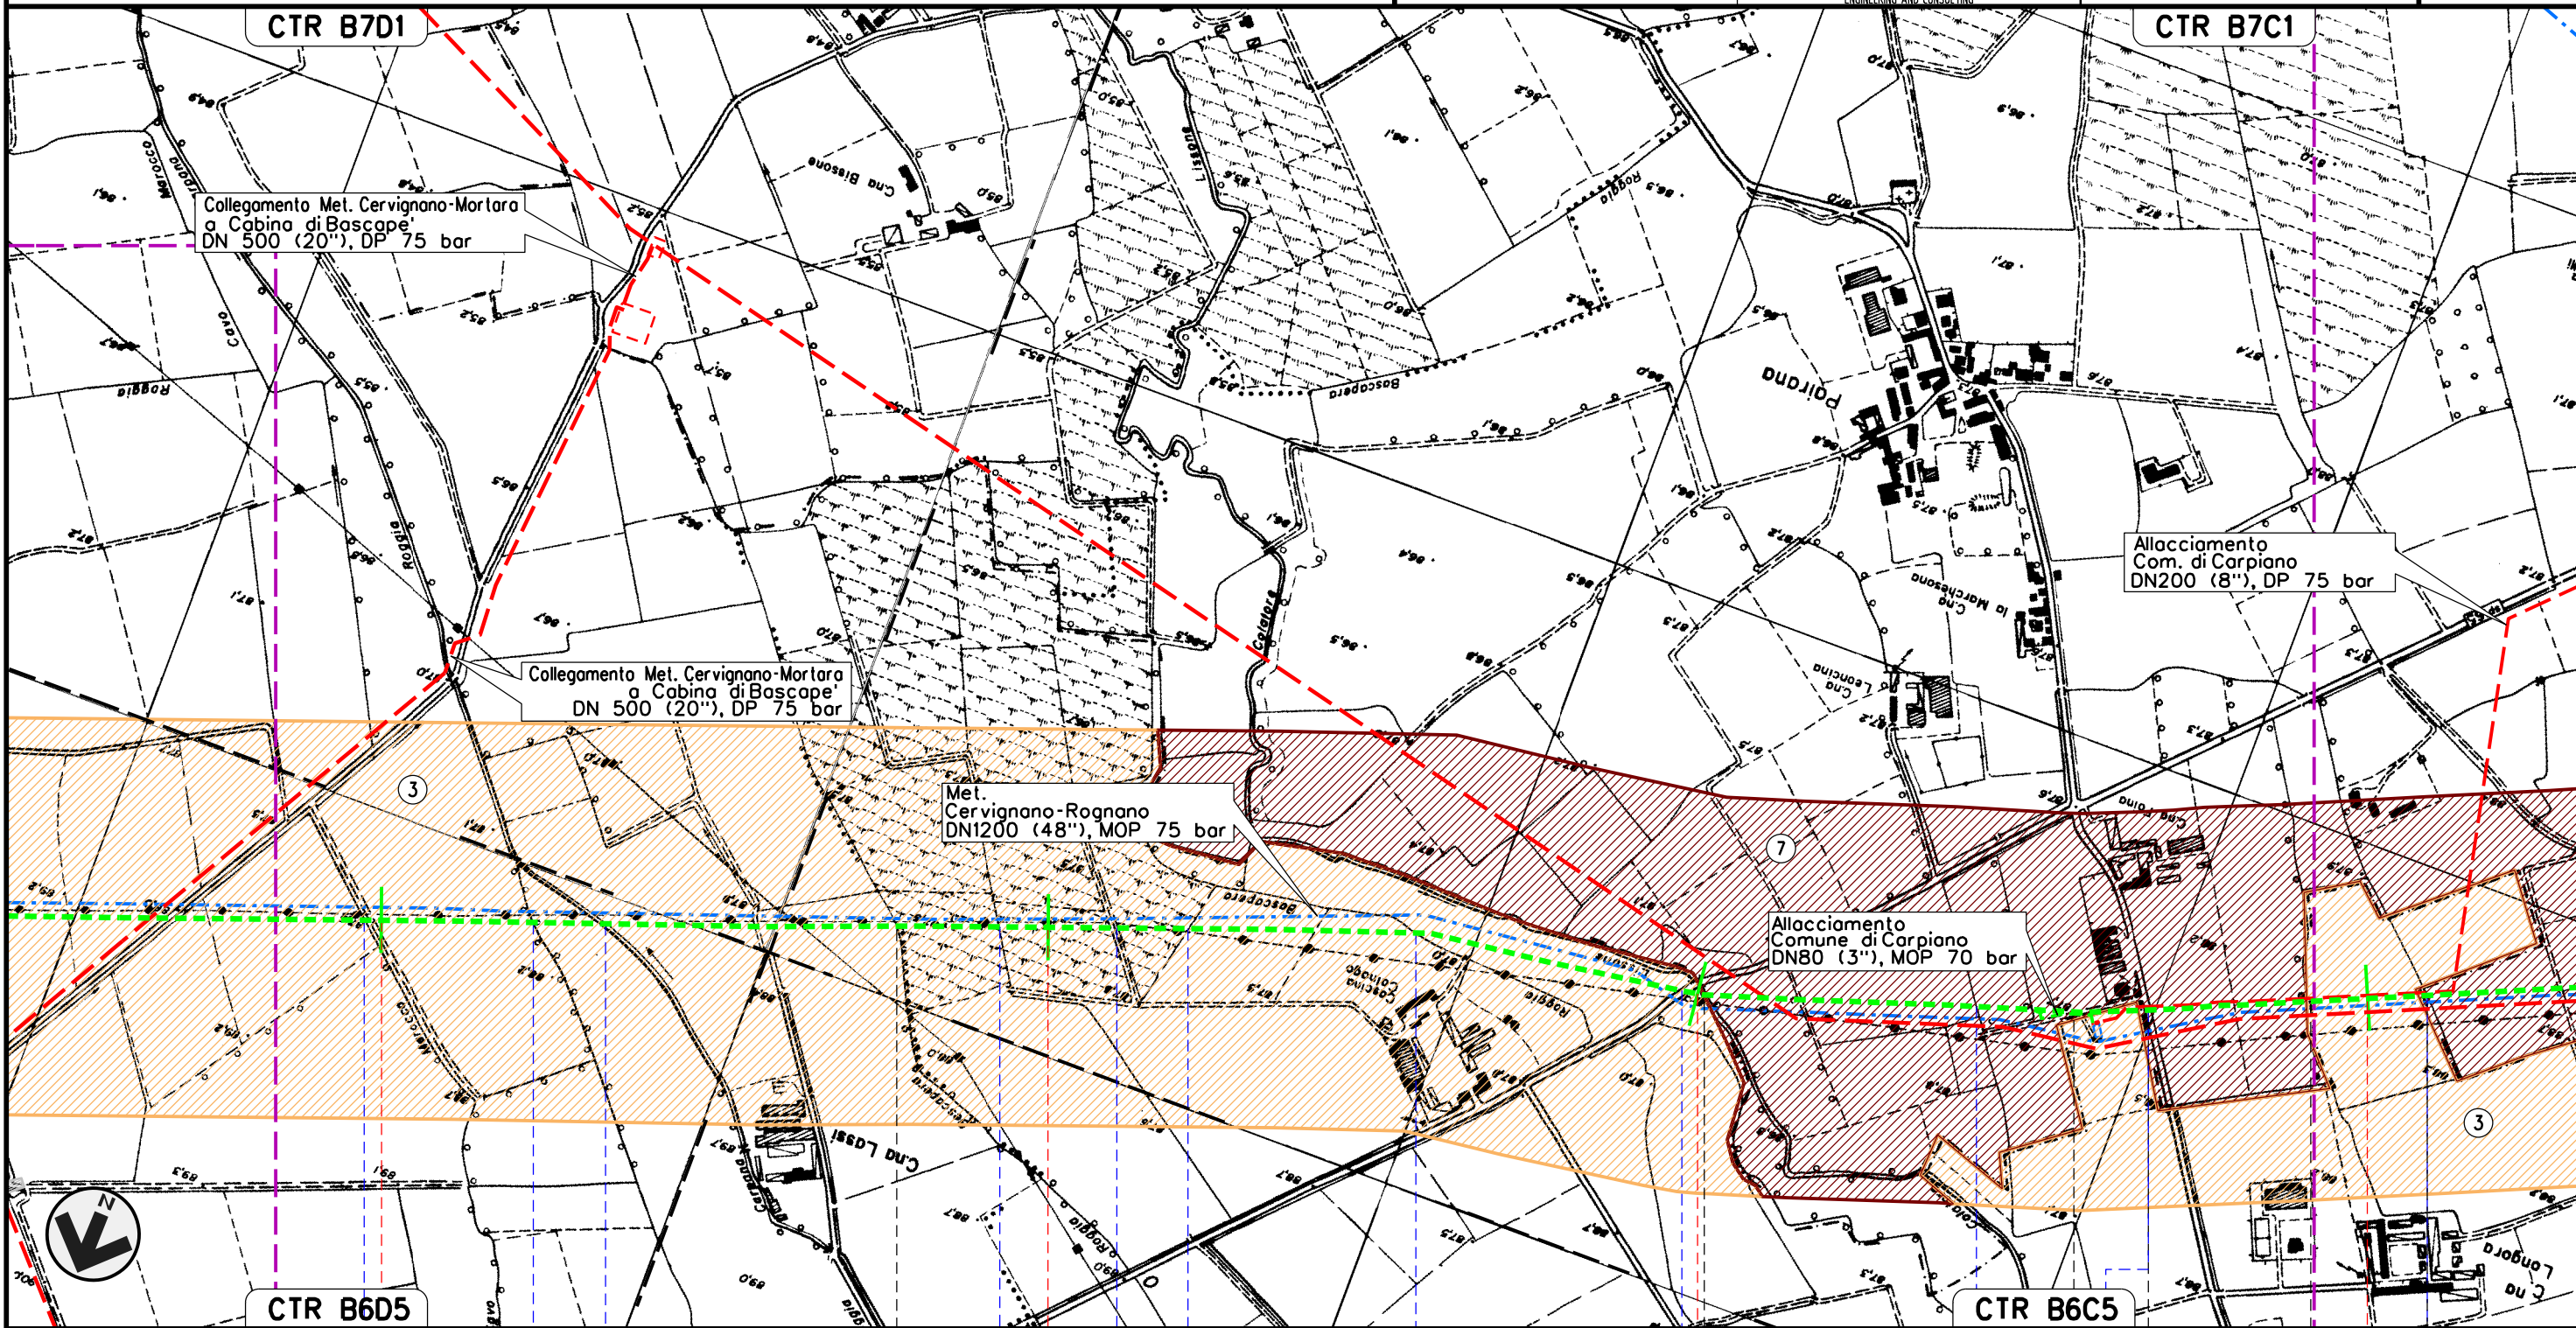

Il presente disegno e' di proprieta' aziendale - La Societa' tutelera' i propri diritti a termine di legge.


11	12	13	14
CERRO AL LAMBRO	MILANO	CARPIANO	LANDRIANO
		PAVIA	CARPIANO
			MILANO
			PAVIA
Roggia Viscontea	Fontanile Basso	Roggia Carpana	Roggia Bascapera
		Roggia Grassa	Cavo Bascapera
		Cavo Bascapera	Cavo Bascapera
		Roggia Bascapera	
		S.P. n.165	Cavo Lissone
			Cavo Lisocello
			Roggia Coirò
			Cavo Comelli
			Roggia Brivio

MET. SERGNANO-MORTARA
 TRATTO CERVIGNANO-MORTARA DN 750 (30"), MOP 70 bar


Rimozione Condotta Esistente
 PAESAGGIO

00	02-03-12	EMISSIONE	AGUZZI	CECONI	FRASSINELLI
INDICE	DATA	REVISIONI	ELABORATO	VERIFICATO	APPROVATO
			Dis. J01811-ENV-DW-300-0051		
			Comm. NR/11030		

Foglio
6
 di 18
 Scala
1:10000

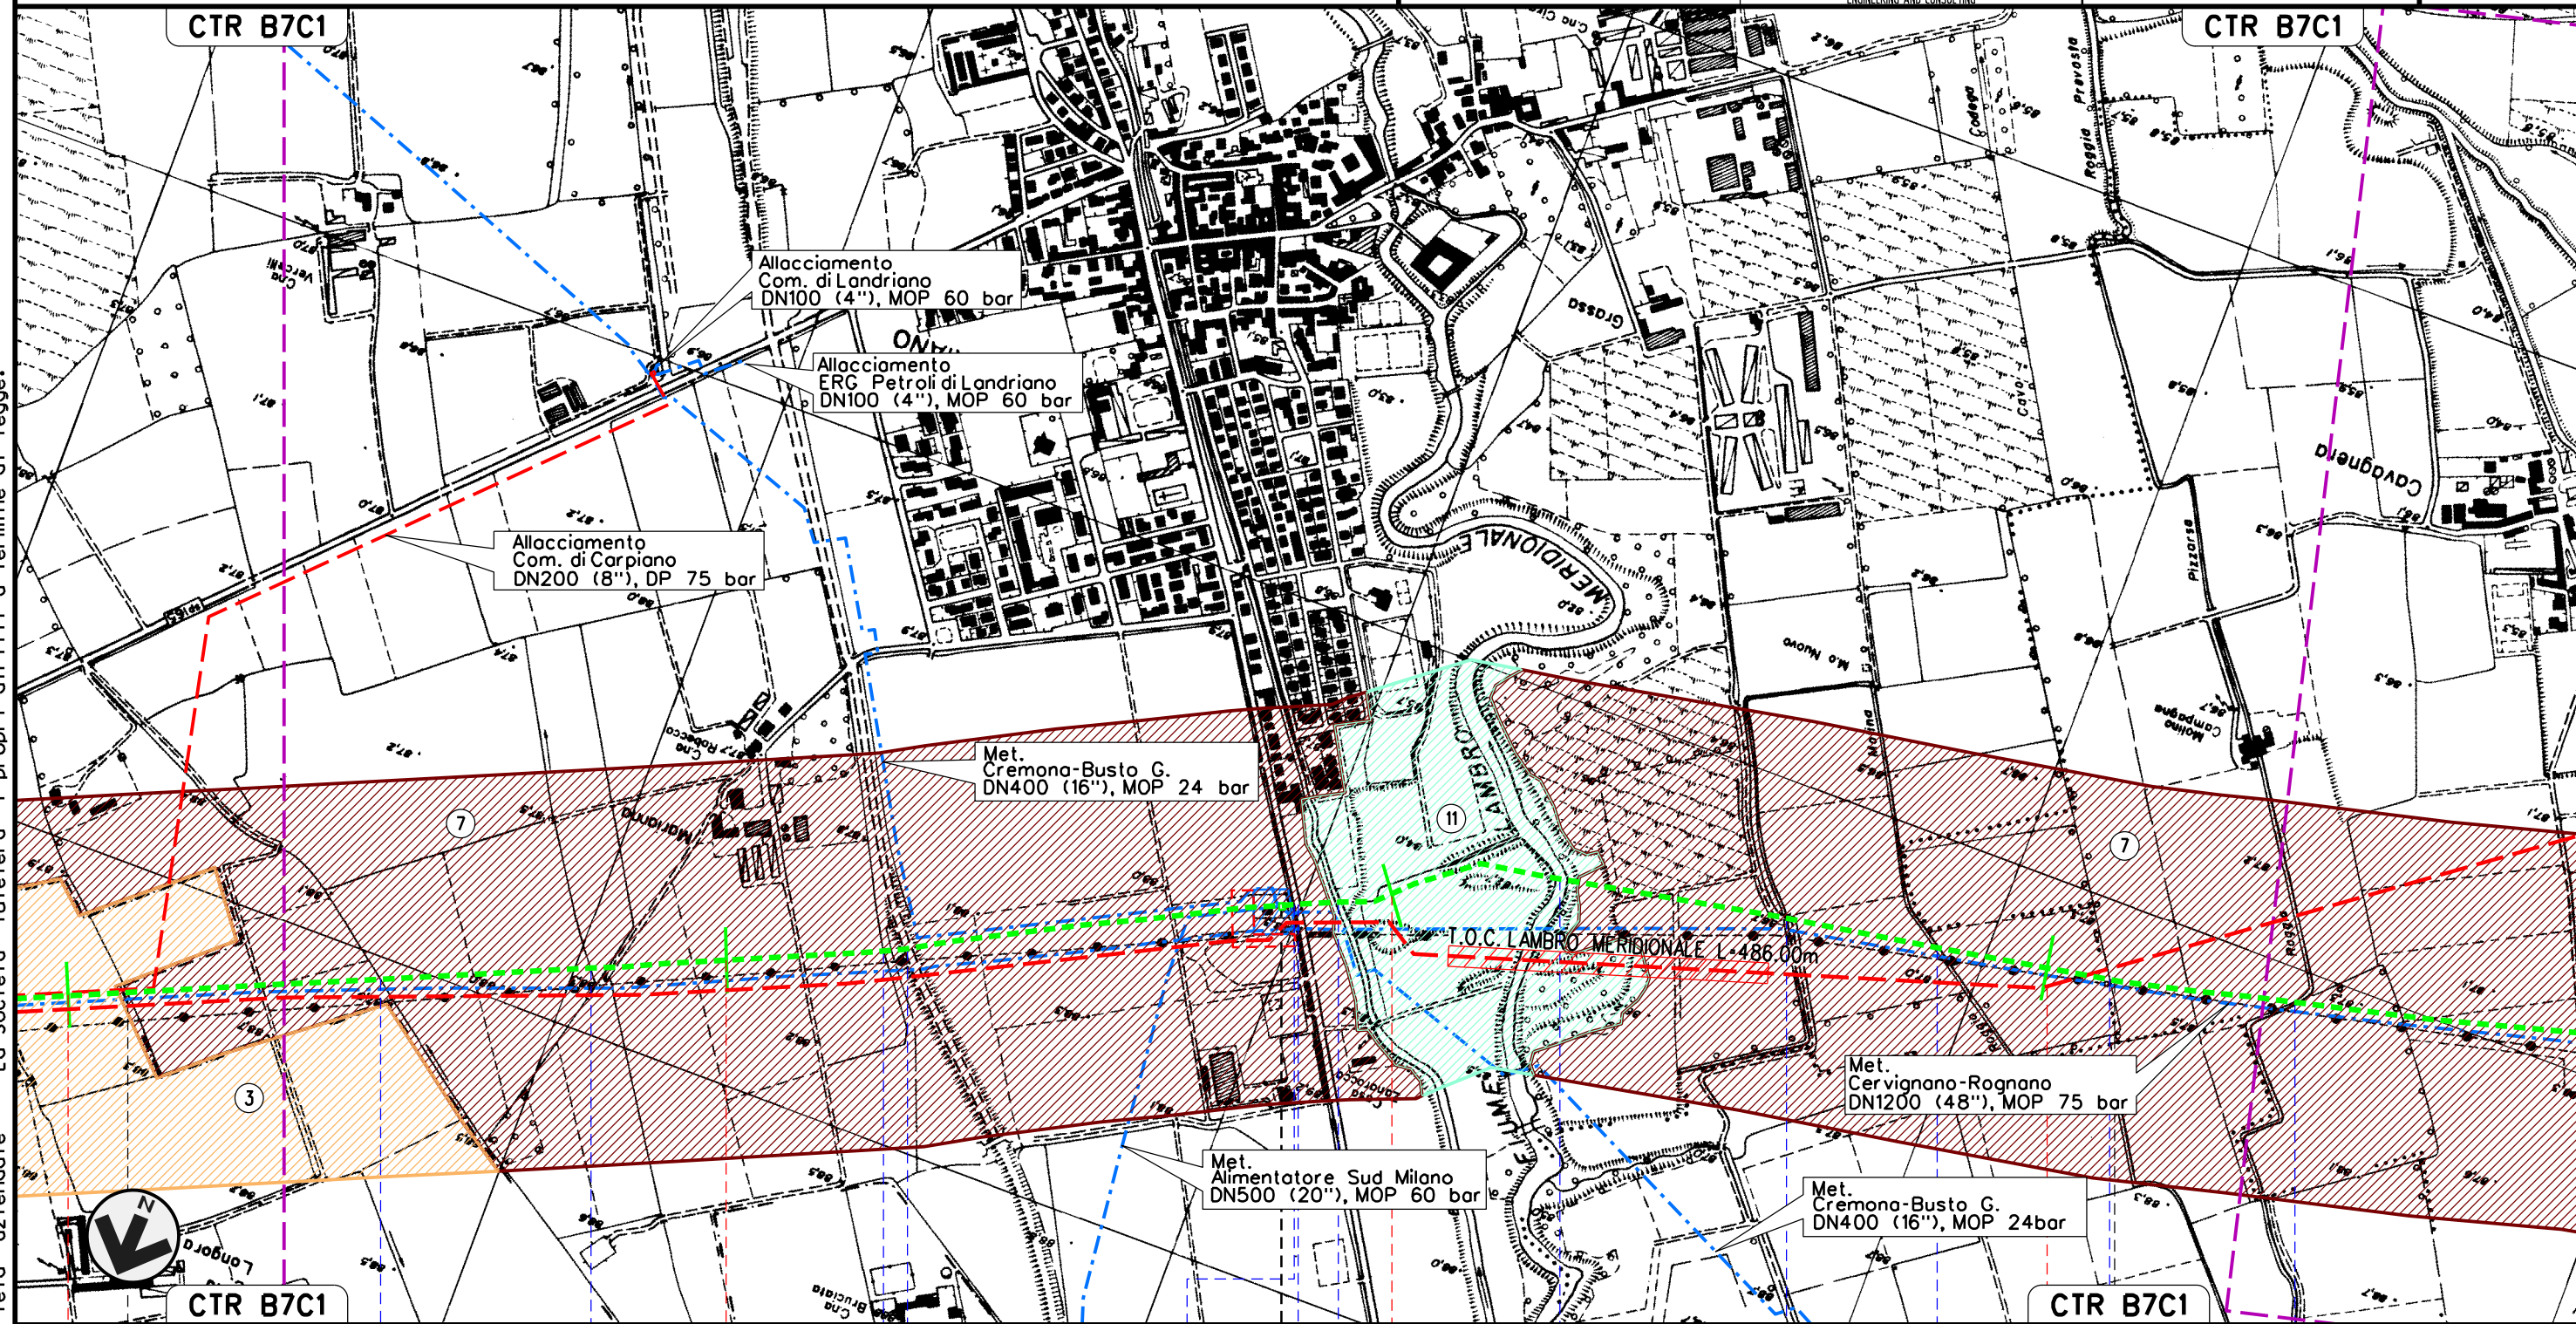

Il presente disegno e' di proprieta' aziendale - La Societa' tutelera' i propri diritti a termine di legge.

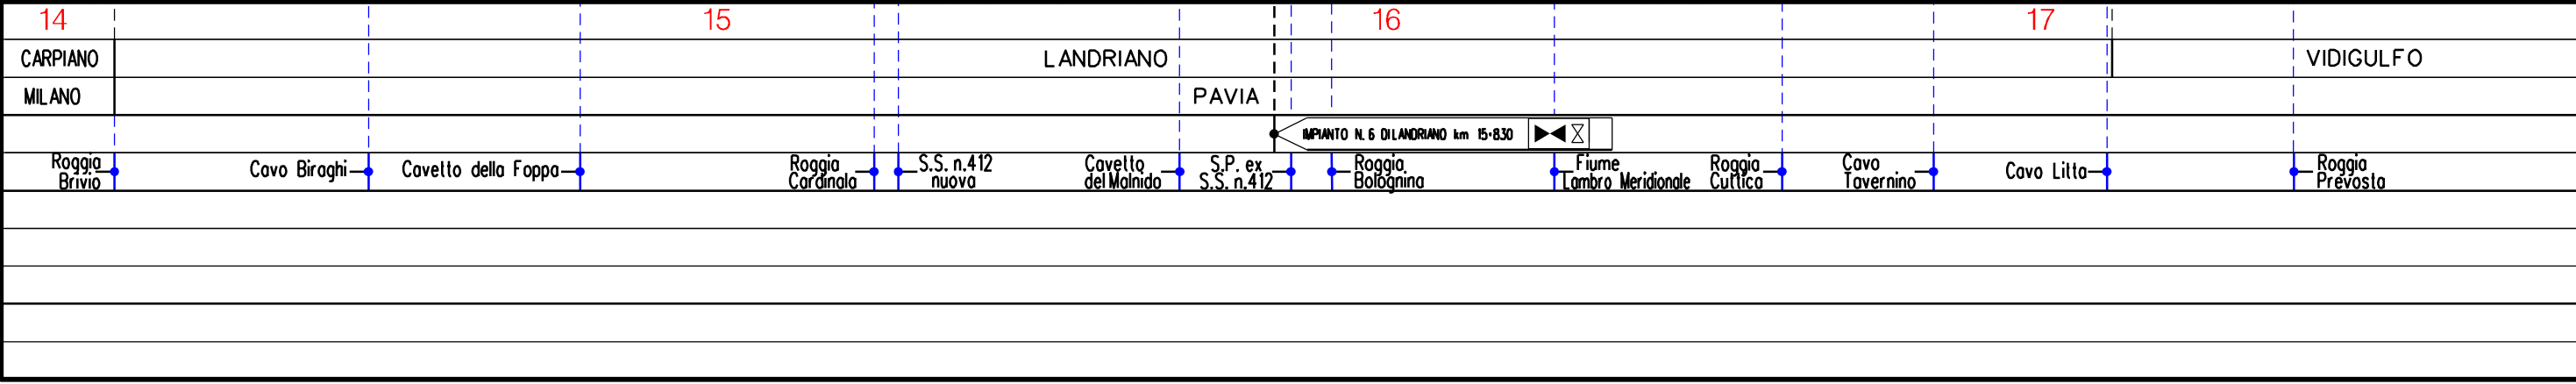

MET. SERGNANO-MORTARA
 TRATTO CERVIGNANO-MORTARA DN 750 (30"), MOP 70 bar

Rimozione Condotta Esistente
 PAESAGGIO

00	02-03-12	EMISSIONE	AGUZZI	CECCONI	FRASSINELLI
INDICE	DATA	REVISIONI	ELABORATO	VERIFICATO	APPROVATO
			Dis. J01811-ENV-DW-300-0051		
			Comm. NR/11030		

Foglio
 7
 di 18
 Scala
 1:10000



Il presente disegno e' di proprieta' aziendale - La Societa' tutelera' i propri diritti a termine di legge.




CTR B7C1	18	19	20	CTR B7B1
VIDIGULFO	PAVIA			SIZIANO
Roggia Prevosto	Roggia Ticinello	Roggia Molino	Roggia Spéziana	Cavo Calorio
	S.P. n.205	Cavo Marocco	Roggia Cattaneo	Fontanile Bonate
				Roggia Colombana

MET. SERGNANO-MORTARA
 TRATTO CERVIGNANO-MORTARA DN 750 (30"), MOP 70 bar

Rimozione Condotta Esistente
 PAESAGGIO

00	02-03-12	EMISSIONE	AGUZZI	CECONI	FRASSINELLI
INDICE	DATA	REVISIONI	ELABORATO	VERIFICATO	APPROVATO
			Dis. J01811-ENV-DW-300-0051		
			Comm. NR/11030		

Foglio
 8
 di 18
 Scala
 1:10000

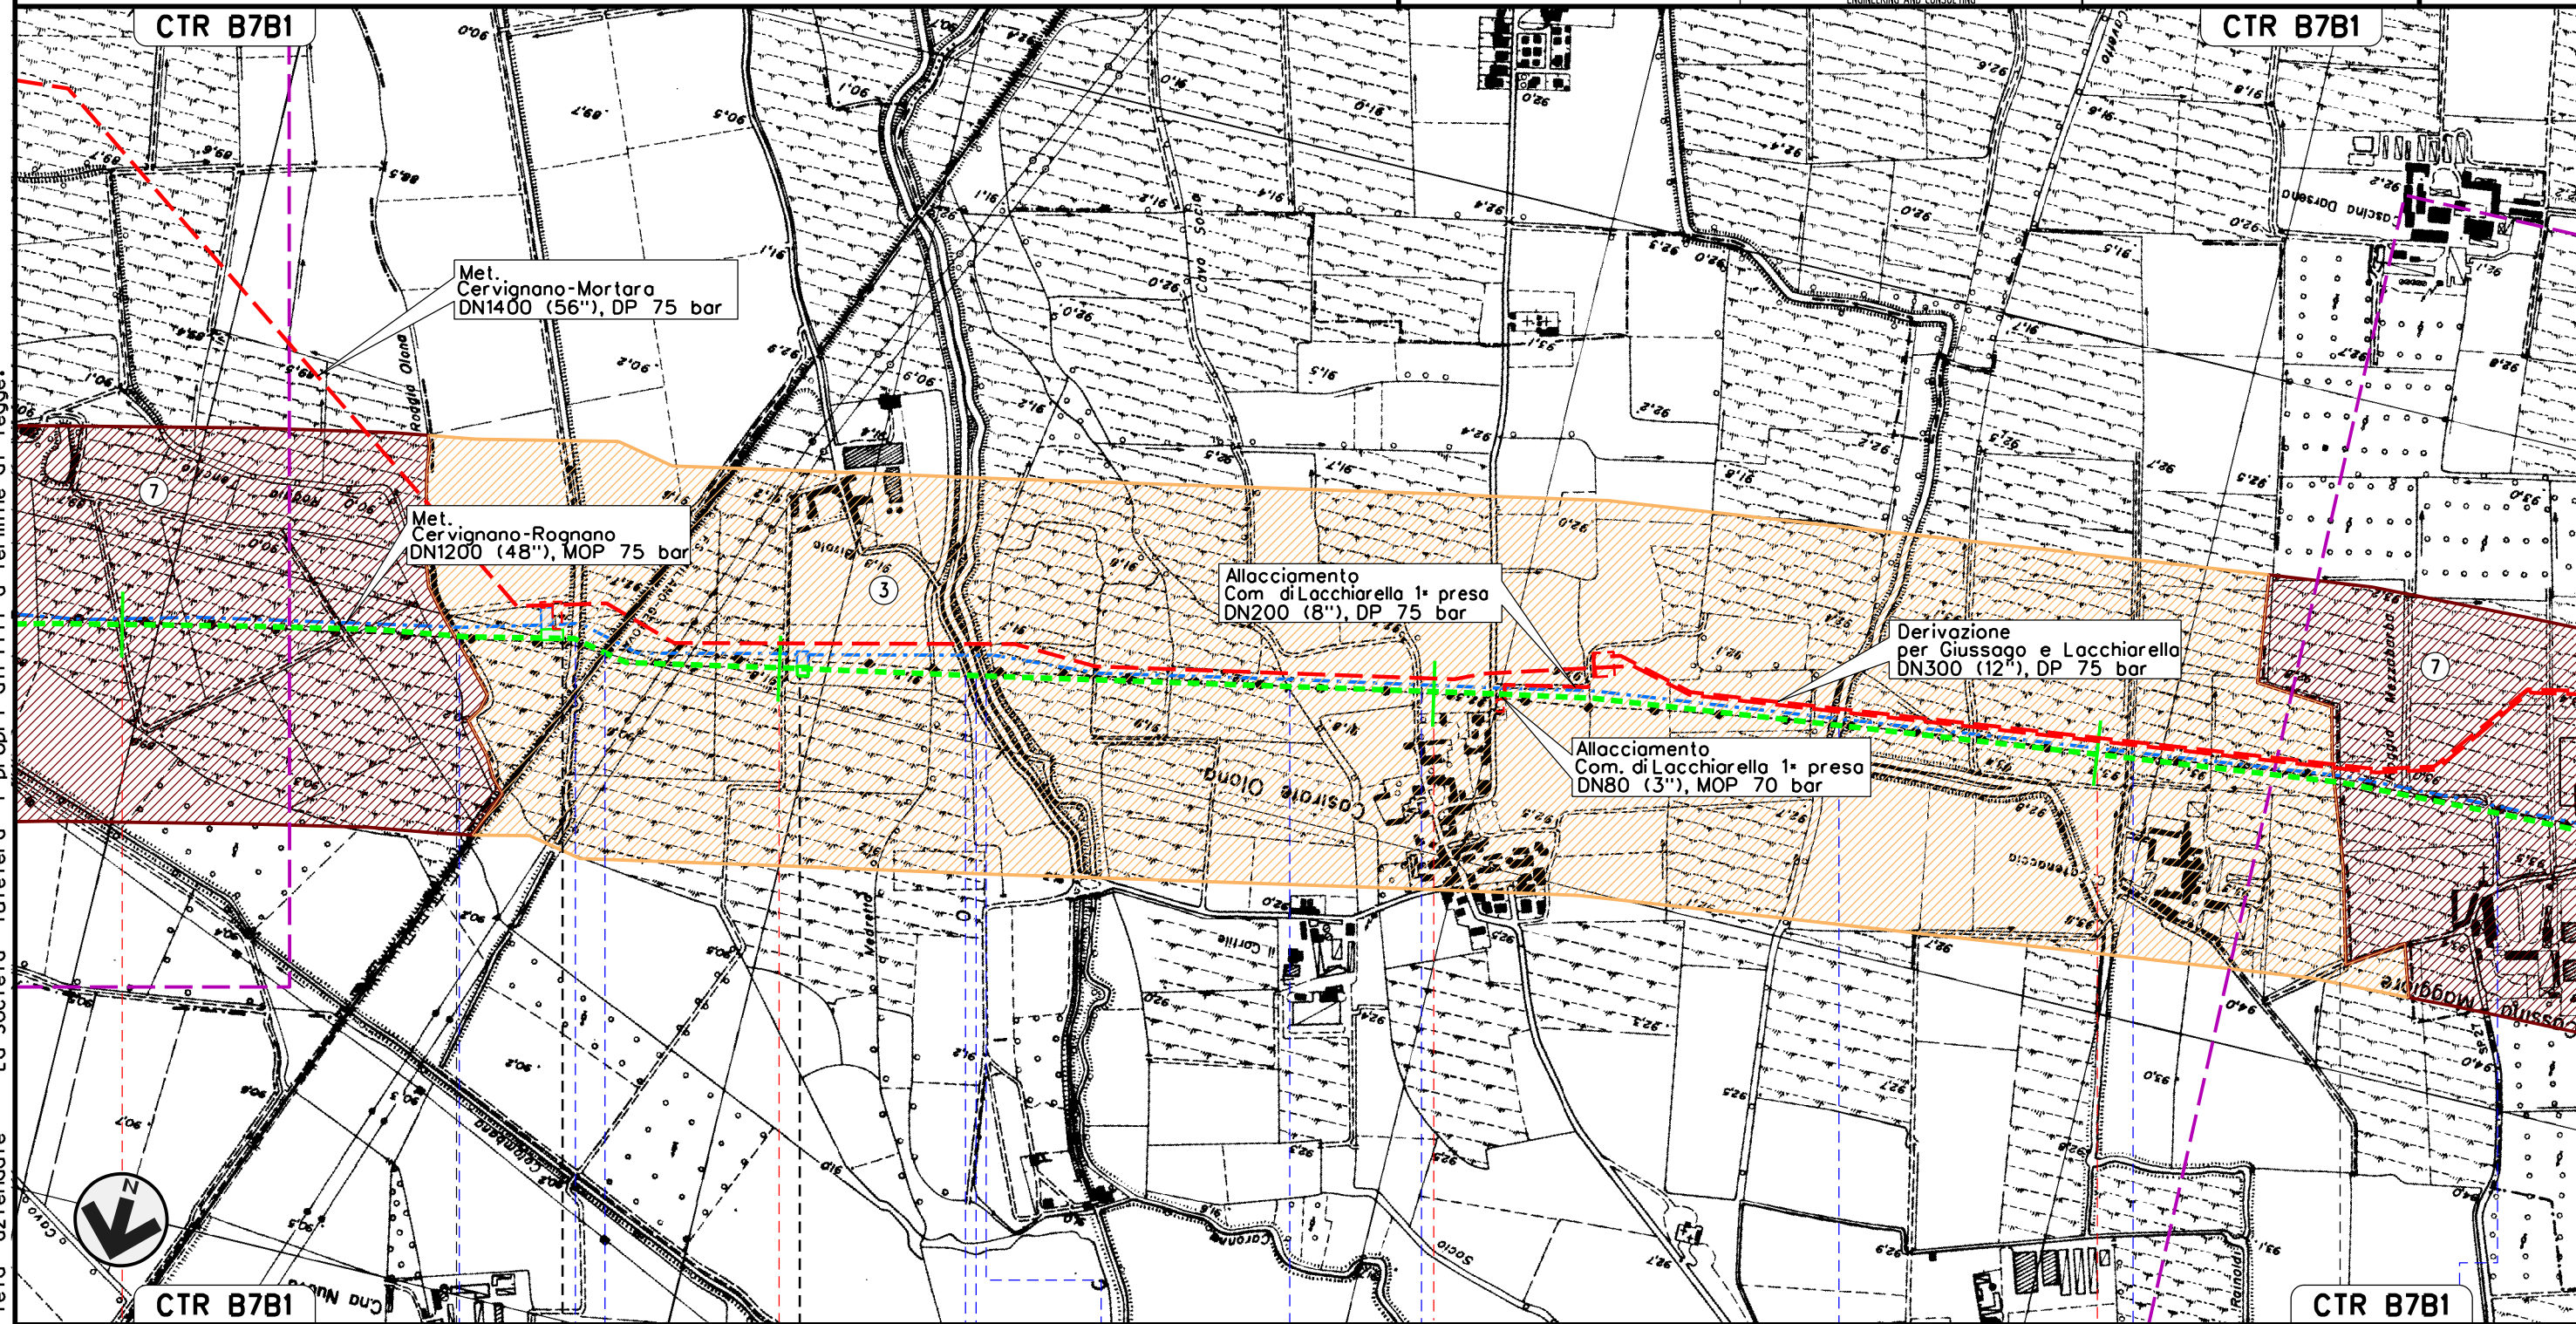

Il presente disegno e' di proprieta' aziendale - La Societa' tutelera' i propri diritti a termine di legge.




21	22	23	24
SIZIANO PAVIA		LACCHIARELLA MILANO	GIUSSAGO PAVIA
P.I.L. N. 7 km 21-670		P.I.L. N. 8 km 22-030	
Roggia Tenchio	Roggia Carlesco	F.S. Genova-Milano	Roggia Carlesco
	Roggia	Cavo Borromeo	Roggia Caronna
		Cavo Socio	Roggia
			Cavo Marozzi-Rainoldi
			Roggia Mezzabarba
			Cavo Mezzabarba
			Roggia di Pila di Casc. Maggiore

MET. SERGNANO-MORTARA
 TRATTO CERVIGNANO-MORTARA DN 750 (30"), MOP 70 bar

Rimozione Condotta Esistente
 PAESAGGIO

00	02-03-12	EMISSIONE	AGUZZI	CECCONI	FRASSINELLI
INDICE	DATA	REVISIONI	ELABORATO	VERIFICATO	APPROVATO
			Dis. J01811-ENV-DW-300-0051		
			Comm. NR/11030		

Foglio
9
 di 18
 Scala
1:10000

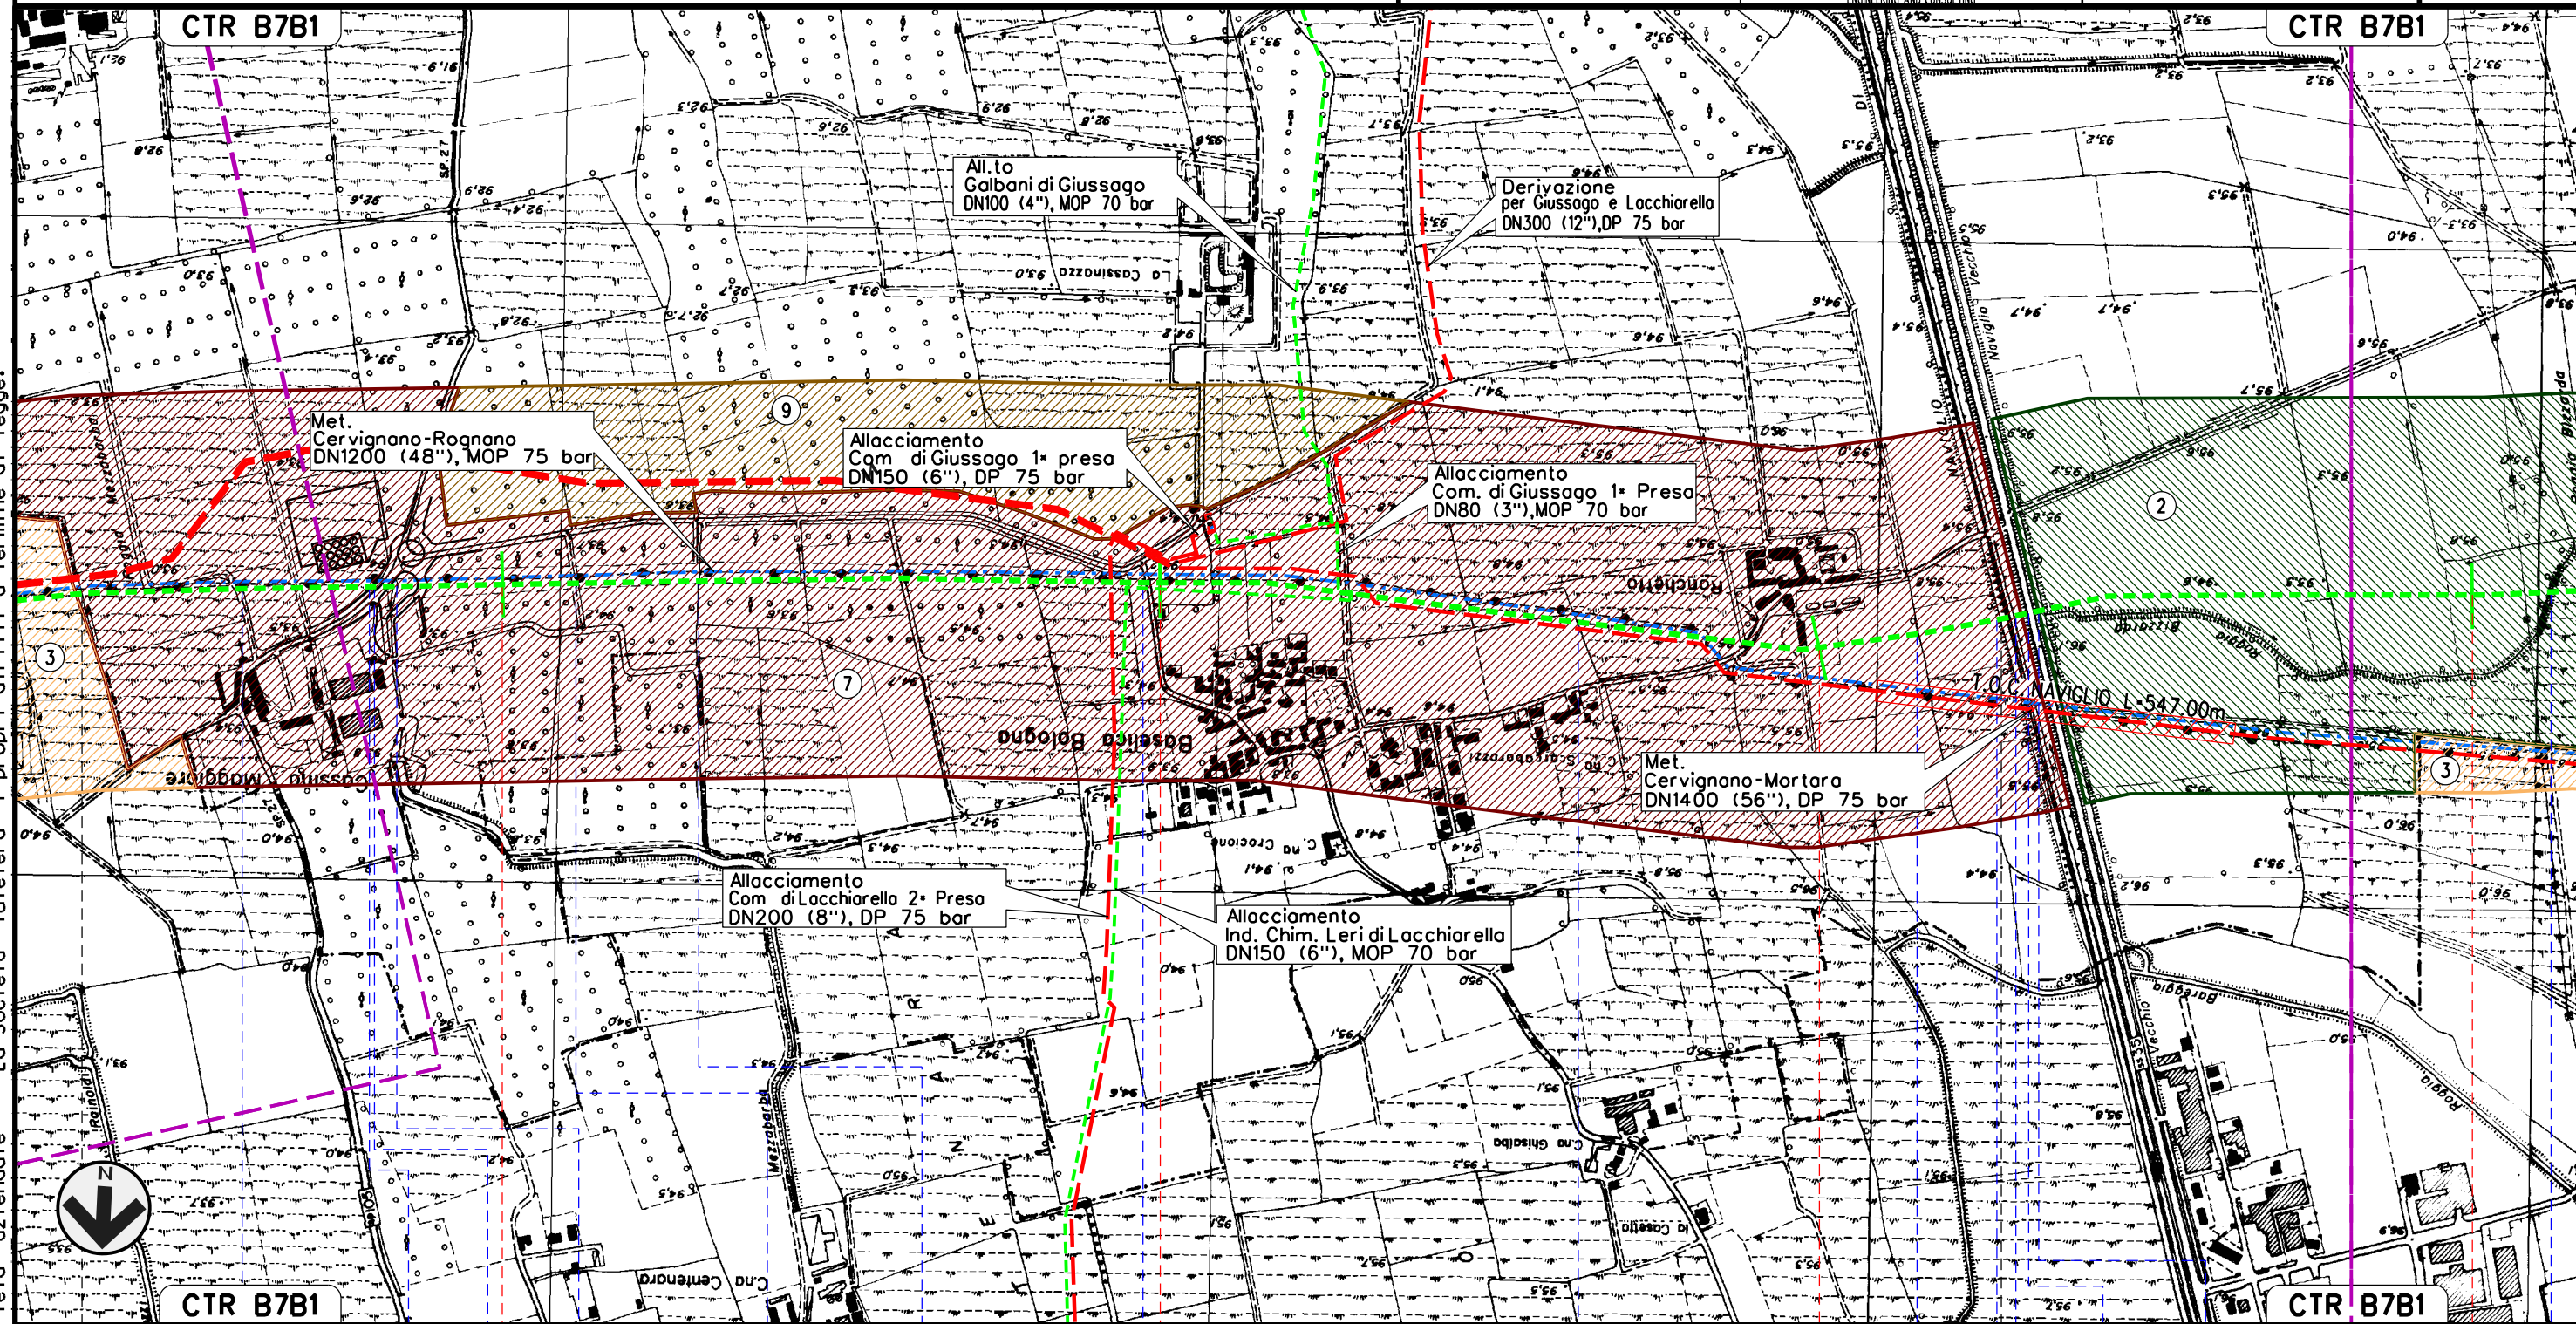


Il presente disegno e' di proprieta' aziendale - La Societa' tutelera' i propri diritti a termine di legge.

CTR B7B1	25	26	27	28
LACCHIARELLA	PAVIA	GIUSSAGO	PAVIA	ROGNANO
Cavo Mezzabarba	Roggia di Pila di Cascina Maggiore	Roggia	S.P. n.27	Roggia Mezzabarba
Roggia	Roggia	Roggia	Roggia Mezzabarba	Fosso Roggia Boreggia
Naviglio di Pavia	S.S. n.35	Navigliaccio	Roggia Bizzarda	

MET. SERGNANO-MORTARA
 TRATTO CERVIGNANO-MORTARA DN 750 (30"), MOP 70 bar

Rimozione Condotta Esistente
 PAESAGGIO

00	02-03-12	EMISSIONE	AGUZZI	CECCONI	FRASSINELLI	Foglio
INDICE	DATA	REVISIONI	ELABORATO	VERIFICATO	APPROVATO	10
			Dis. J01811-ENV-DW-300-0051			di 18
			Comm. NR/11030			Scala
						1:10000

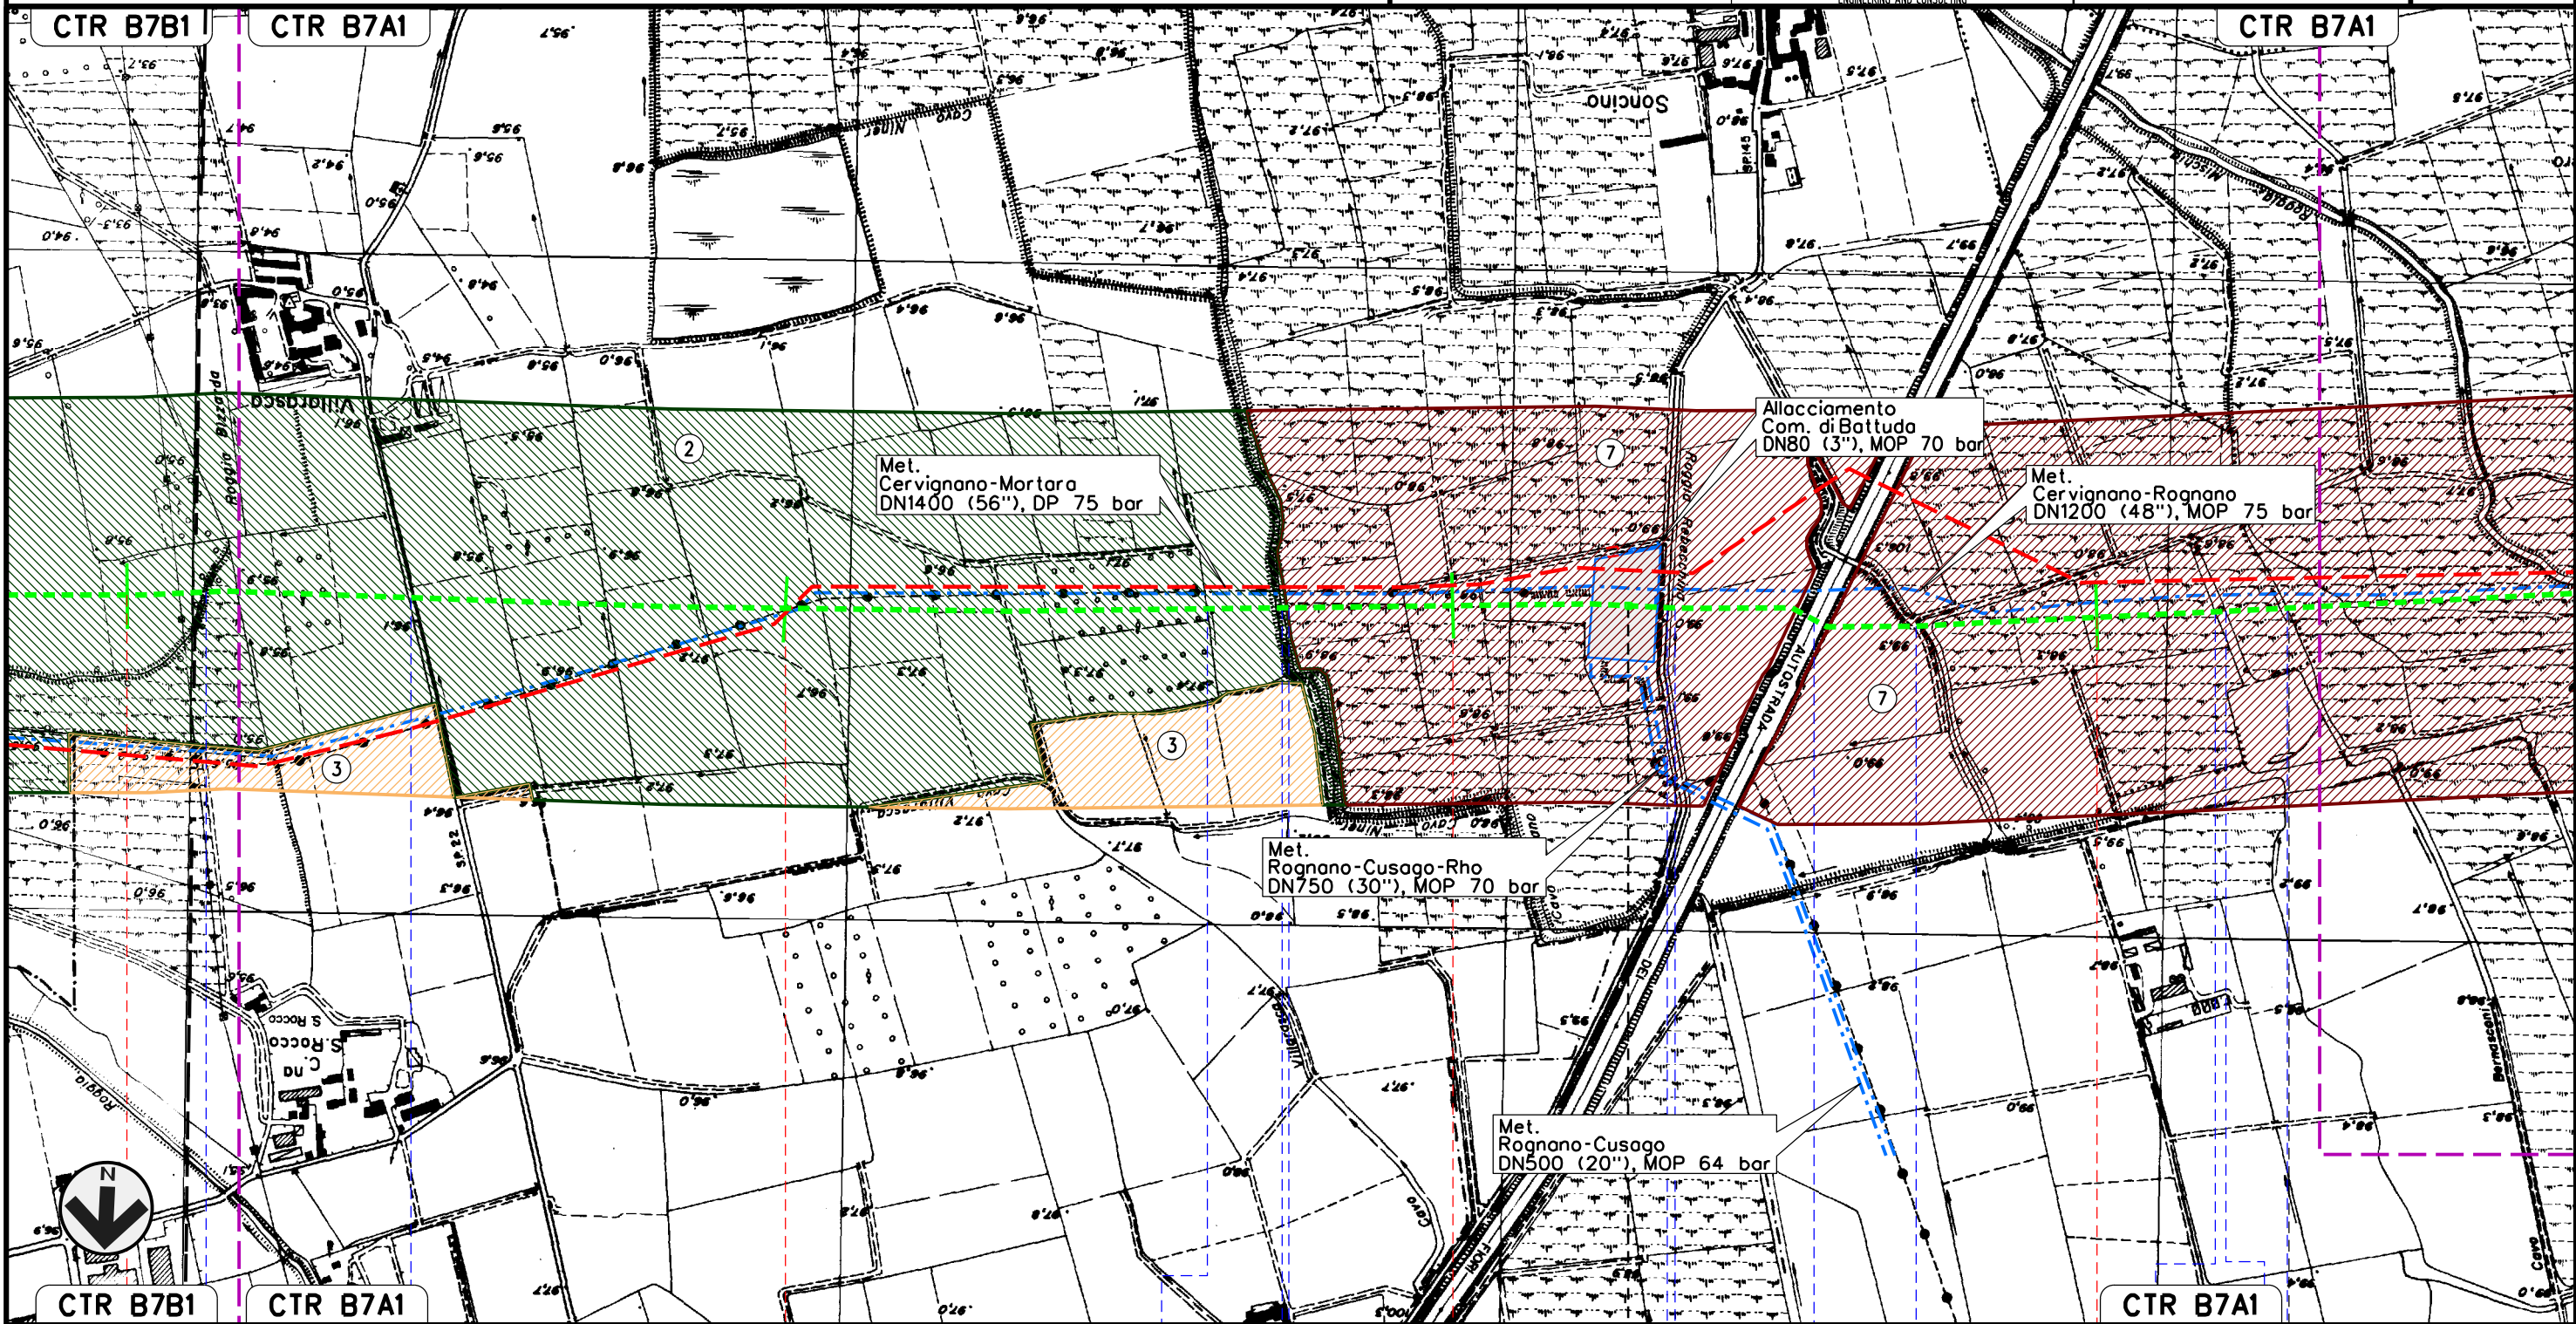

Il presente disegno e' di proprieta' aziendale - La Societa' tutelera' i propri diritti a termine di legge.



CTR B7B1 CTR B7A1 28 29 30 31 CTR B7A1

ROGNANO TROVO
 PAVIA

IMPIANTO N. 9 di Rognano km 30-265


Roggia Bizzardo S.P. n.22 Roggia Cavo Kewenkuller Cavo Carimali S.P. n.145 Roggia Rebecchina A 7 Cavetto Soncino Cavo Cerro Cavo Beretta Roggia Giovenzana

MET. SERGNANO-MORTARA
 TRATTO CERVIGNANO-MORTARA DN 750 (30"), MOP 70 bar

Rimozione Condotta Esistente
 PAESAGGIO

00	02-03-12	EMISSIONE	AGUZZI	CECCONI	FRASSINELLI
INDICE	DATA	REVISIONI	ELABORATO	VERIFICATO	APPROVATO
			Dis. J01811-ENV-DW-300-0051		
			Comm. NR/11030		

Foglio
 11
 di 18
 Scala
 1:10000

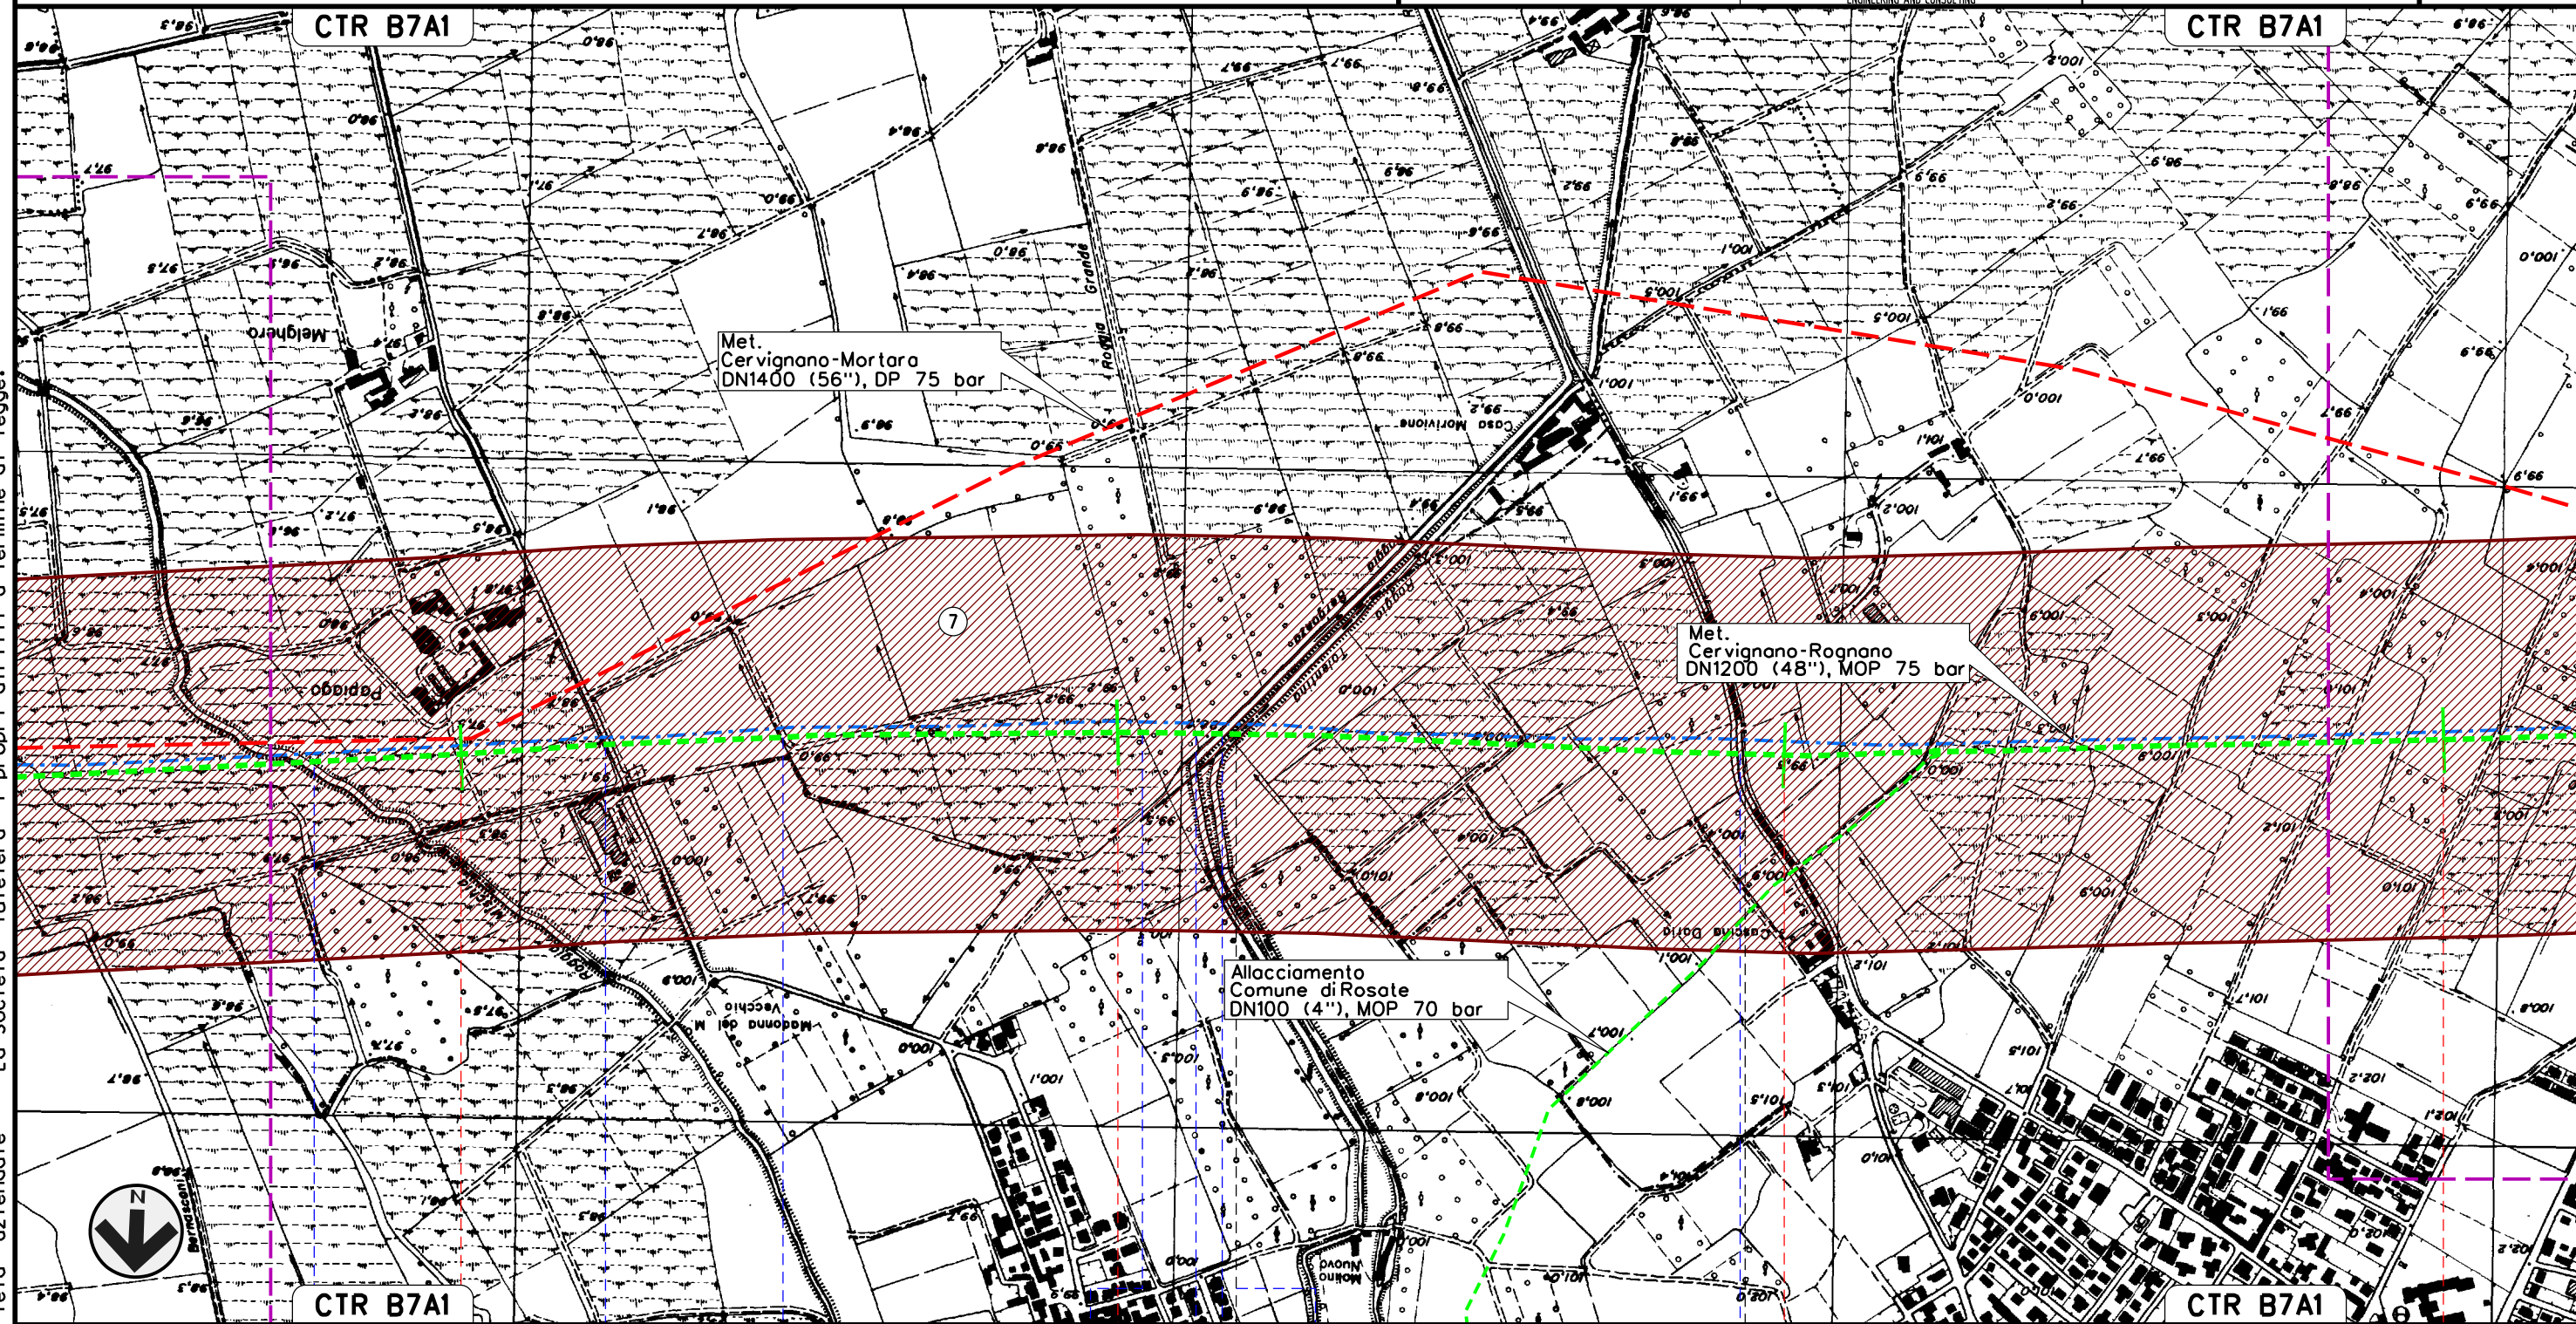

Il presente disegno e' di proprieta' aziendale - La Societa' tutelera' i propri diritti a termine di legge.


32	33	34	35
TROVO PAVIA		VERNATE MILANO	CASORATE PRIMO PAVIA
Roggia Mischia	Cavo Torradello	Roggia	Cavo Beccheria
	Roggia Grande	Roggia Bergonza	Roggia Tolentina
		S.P. n.11	Colo Casorate

MET. SERGNANO-MORTARA
 TRATTO CERVIGNANO-MORTARA DN 750 (30"), MOP 70 bar

Rimozione Condotta Esistente
 PAESAGGIO

00	02-03-12	EMISSIONE	AGUZZI	CECCONI	FRASSINELLI
INDICE	DATA	REVISIONI	ELABORATO	VERIFICATO	APPROVATO
			Dis. J01811-ENV-DW-300-0051		
			Comm. NR/11030		

Foglio
 12
 di 18
 Scala
 1:10000

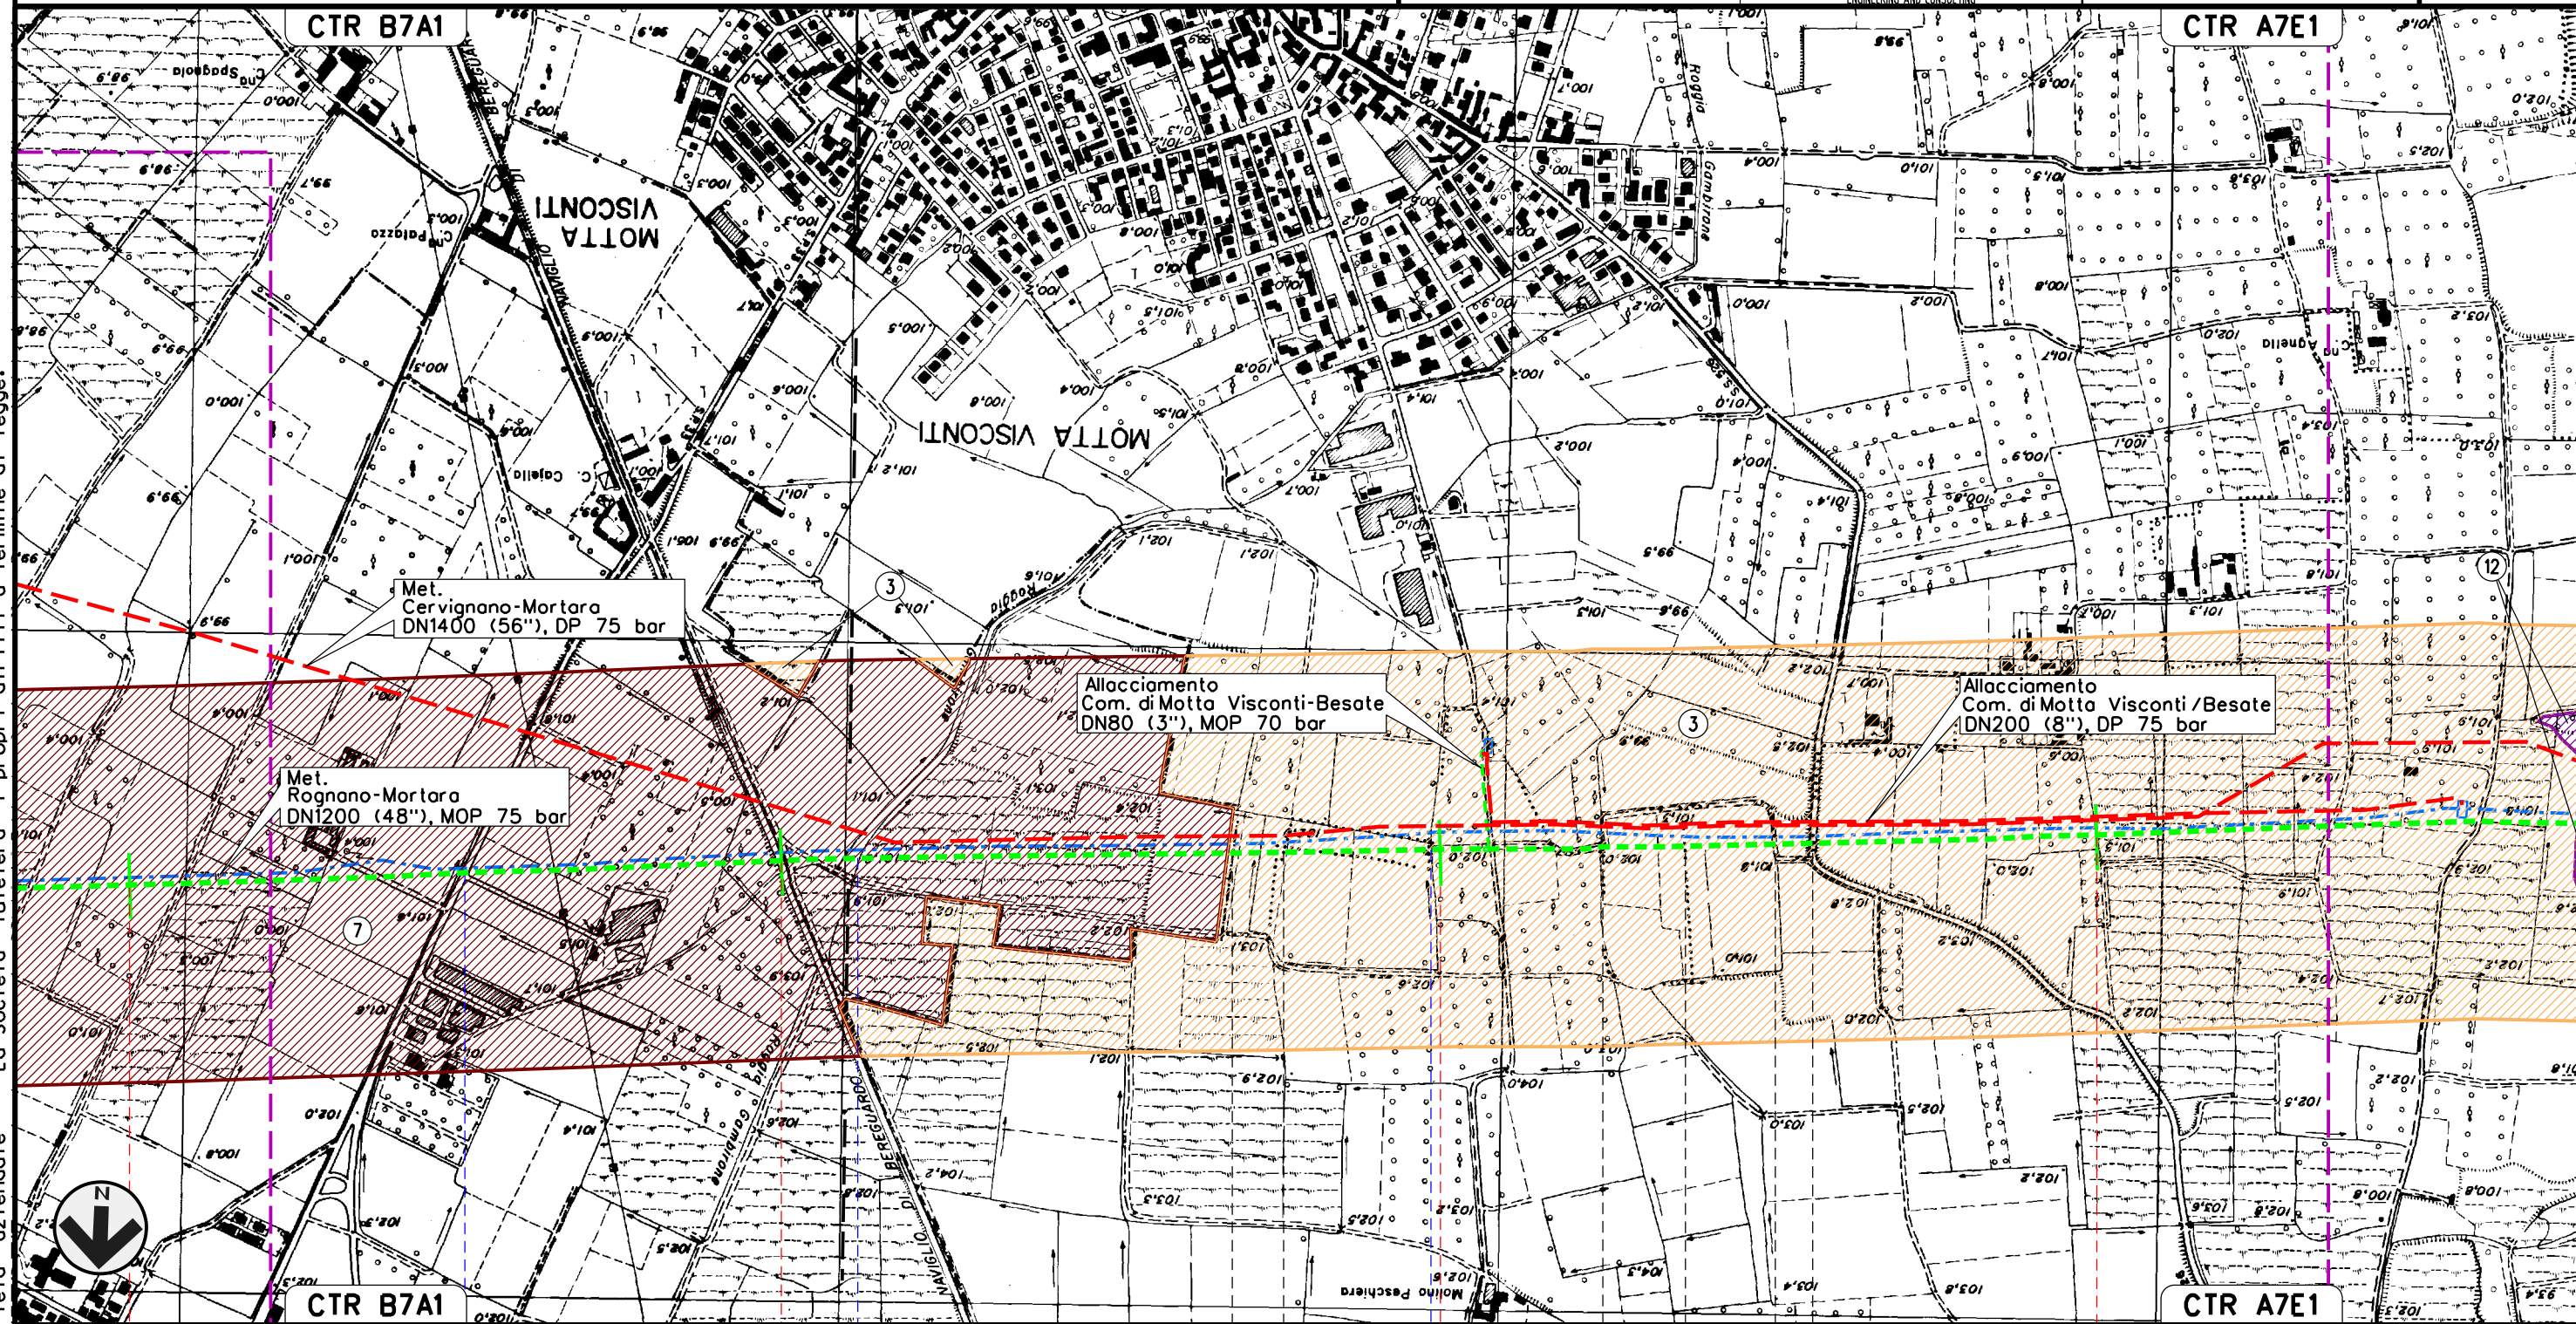



Il presente disegno e' di proprieta' aziendale - La Societa' tutelera' i propri diritti a termine di legge.


35	36	37	38
CASORATE PRIMO PAVIA	MOTTA VISCONTI	BESATE	BESATE
	MOTTA VISCONTI	MILANO	
S.P. n.190	Naviglio Bereguardo	Cavo Gambirone	Roggia Maino
			S.S. n.526

MET. SERGNANO-MORTARA
 TRATTO CERVIGNANO-MORTARA DN 750 (30"), MOP 70 bar

Rimozione Condotta Esistente
 PAESAGGIO

00	02-03-12	EMISSIONE	AGUZZI	CECONI	FRASSINELLI	Foglio
INDICE	DATA	REVISIONI	ELABORATO	VERIFICATO	APPROVATO	13
						di 18
			Dis. J01811-ENV-DW-300-0051			Scala
			Comm. NR/11030			1:10000

Il presente disegno e' di proprieta' aziendale - La Societa' tutelera' i propri diritti a termine di legge.

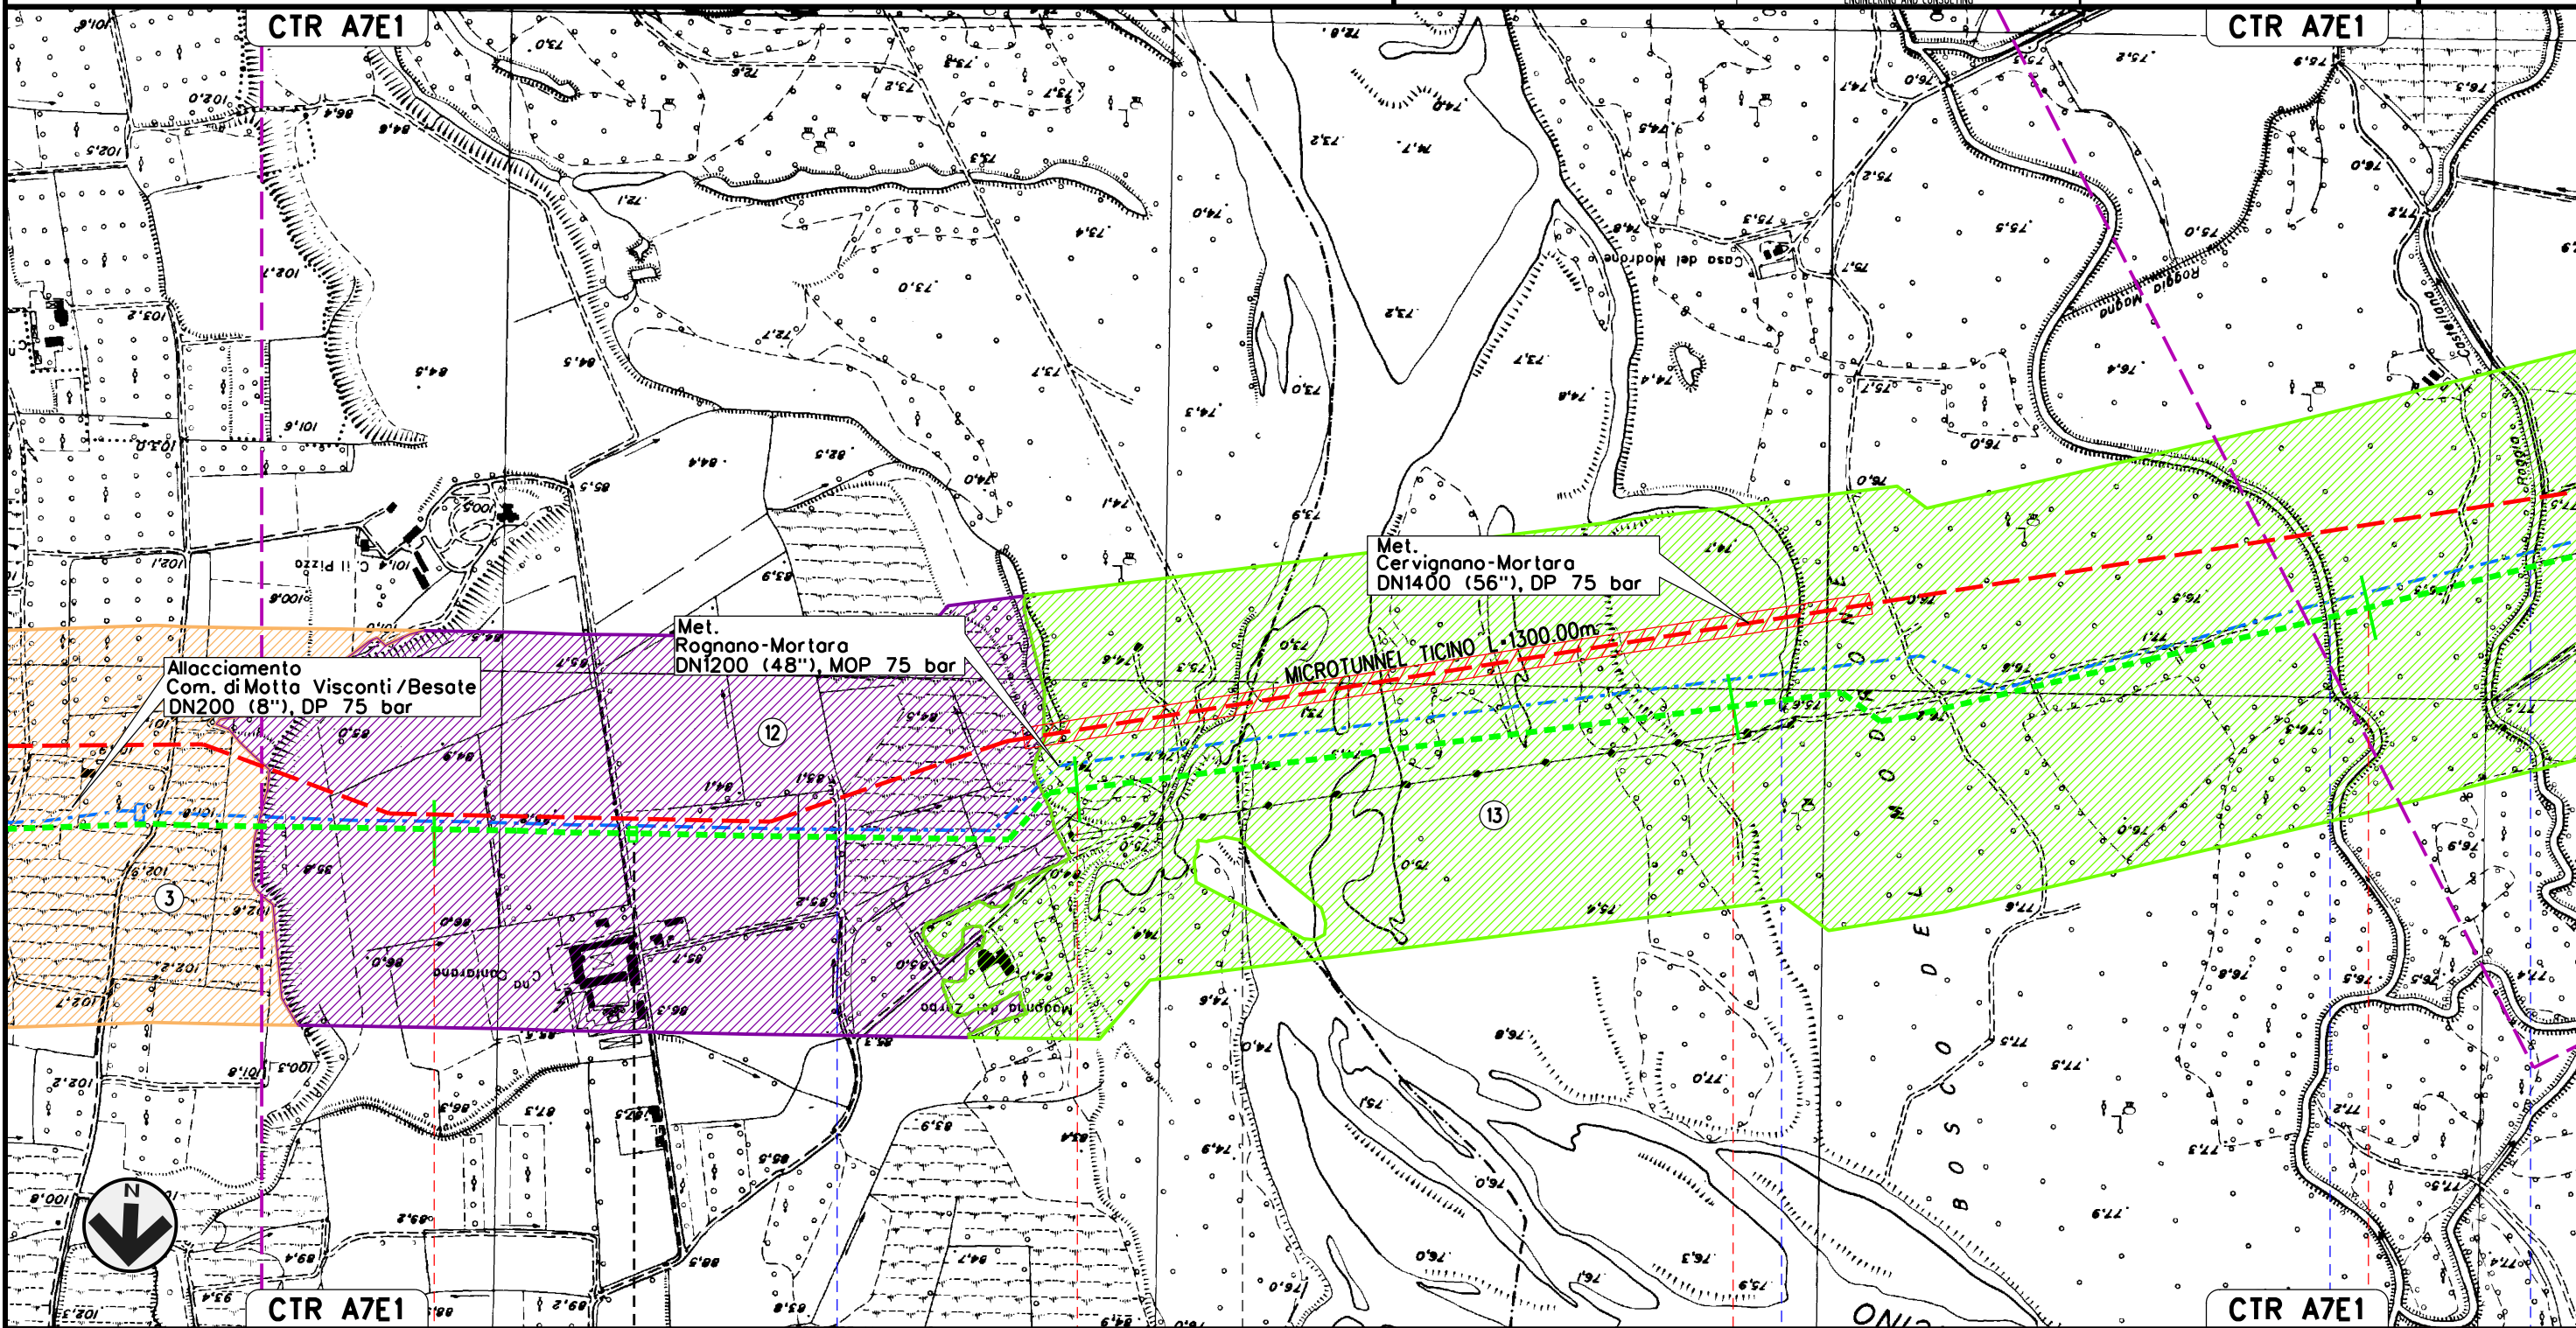

39 40 41 42

BESATE
MILANO

VIGEVANO
PAVIA

P.LL. N. 10 km 39-300

Roggia Riozzolo

Fiume Ticino

Canale del Pubbirolo (o Pubbiarello)

Roggia Moglia


Roggia Costellano

MET. SERGNANO-MORTARA
 TRATTO CERVIGNANO-MORTARA DN 750 (30"), MOP 70 bar

Rimozione Condotta Esistente
 PAESAGGIO

00	02-03-12	EMISSIONE	AGUZZI	CECCONI	FRASSINELLI
INDICE	DATA	REVISIONI	ELABORATO	VERIFICATO	APPROVATO
			Dis. J01811-ENV-DW-300-0051		
			Comm. NR/11030		

Foglio
 14
 di 18
 Scala
 1:10000

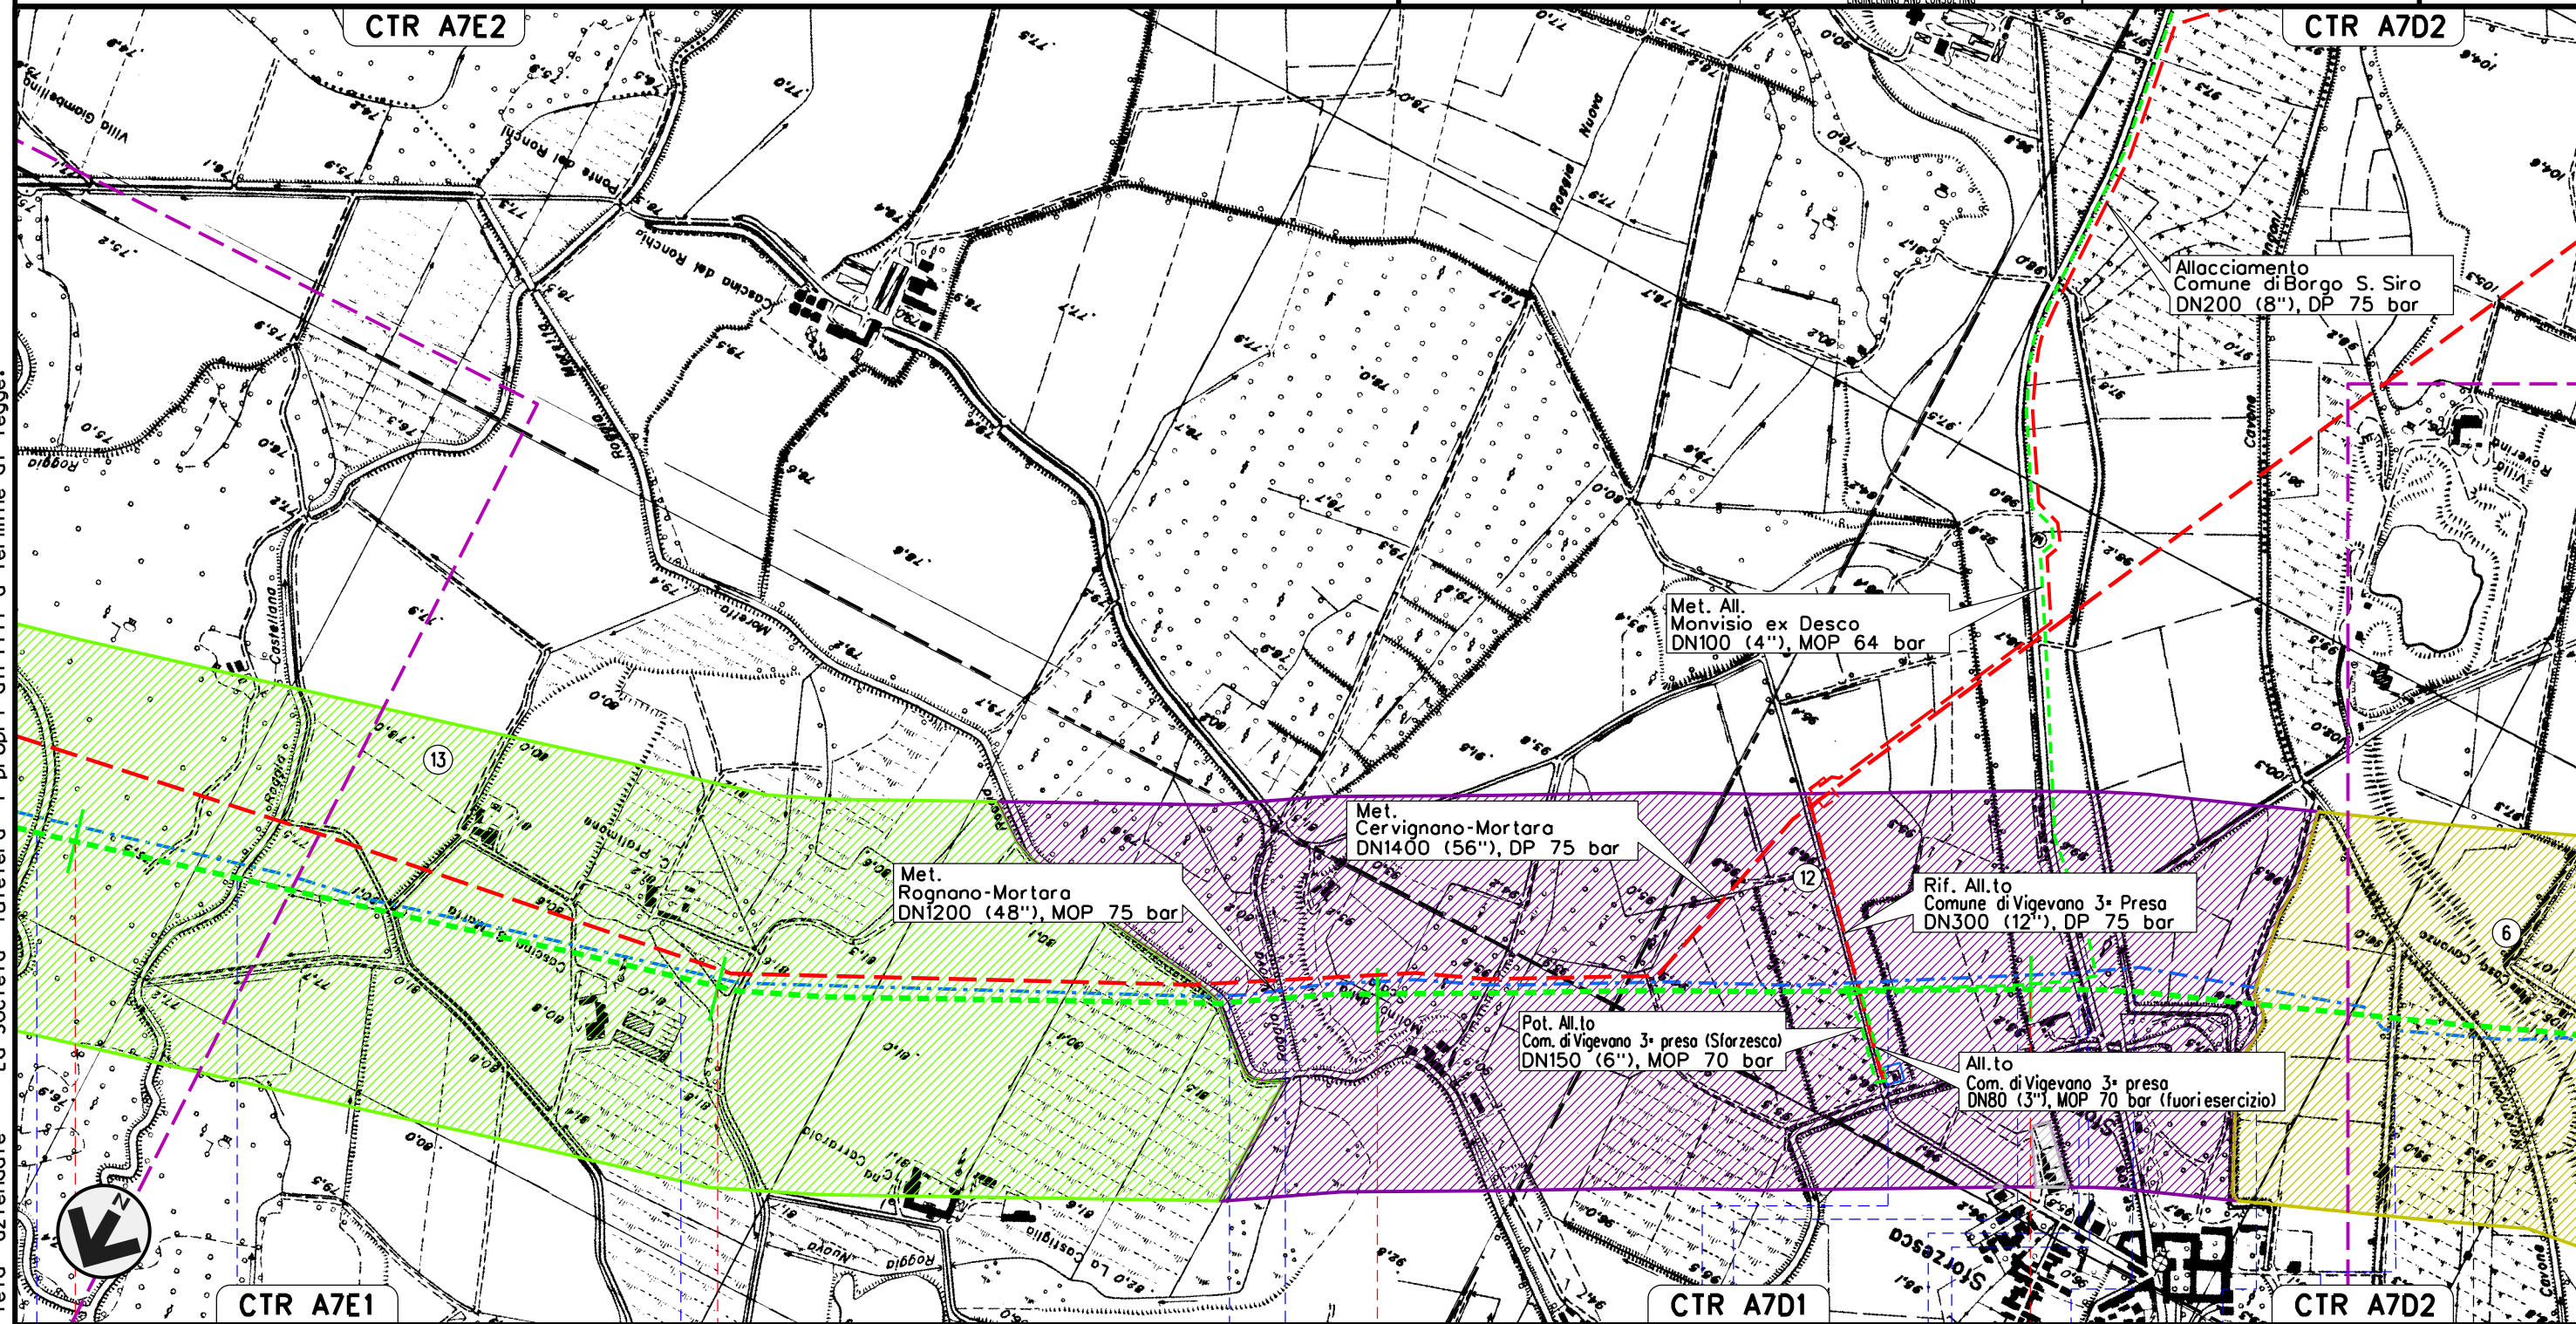




Il presente disegno e' di proprieta' aziendale - La Societa' tutelera' i propri diritti a termine di legge.

42	43	44	45	
VIGEVANO PAVIA				GAMBOLO
Roggia Magna	Roggia Castellana	Covo Pratomone	Roggia Moretta	Covo dell'Occhio
Roggia	Roggia Gruarina	Roggia	S.P. n.206	Naviglio Storzesco Saporiti
				Roggia del Mulino
				Naviglio Storzesco Saporiti
				Cavo Sargenti della Storzesco


MET. SERGNANO-MORTARA
 TRATTO CERVIGNANO-MORTARA DN 750 (30"), MOP 70 bar

Rimozione Condotta Esistente
 PAESAGGIO

00	02-03-12	EMISSIONE	AGUZZI	CECCONI	FRASSINELLI
INDICE	DATA	REVISIONI	ELABORATO	VERIFICATO	APPROVATO
					
			Dis. J01811-ENV-DW-300-0051		Foglio 15 di 18
			Comm. NR/11030		Scala 1:10000

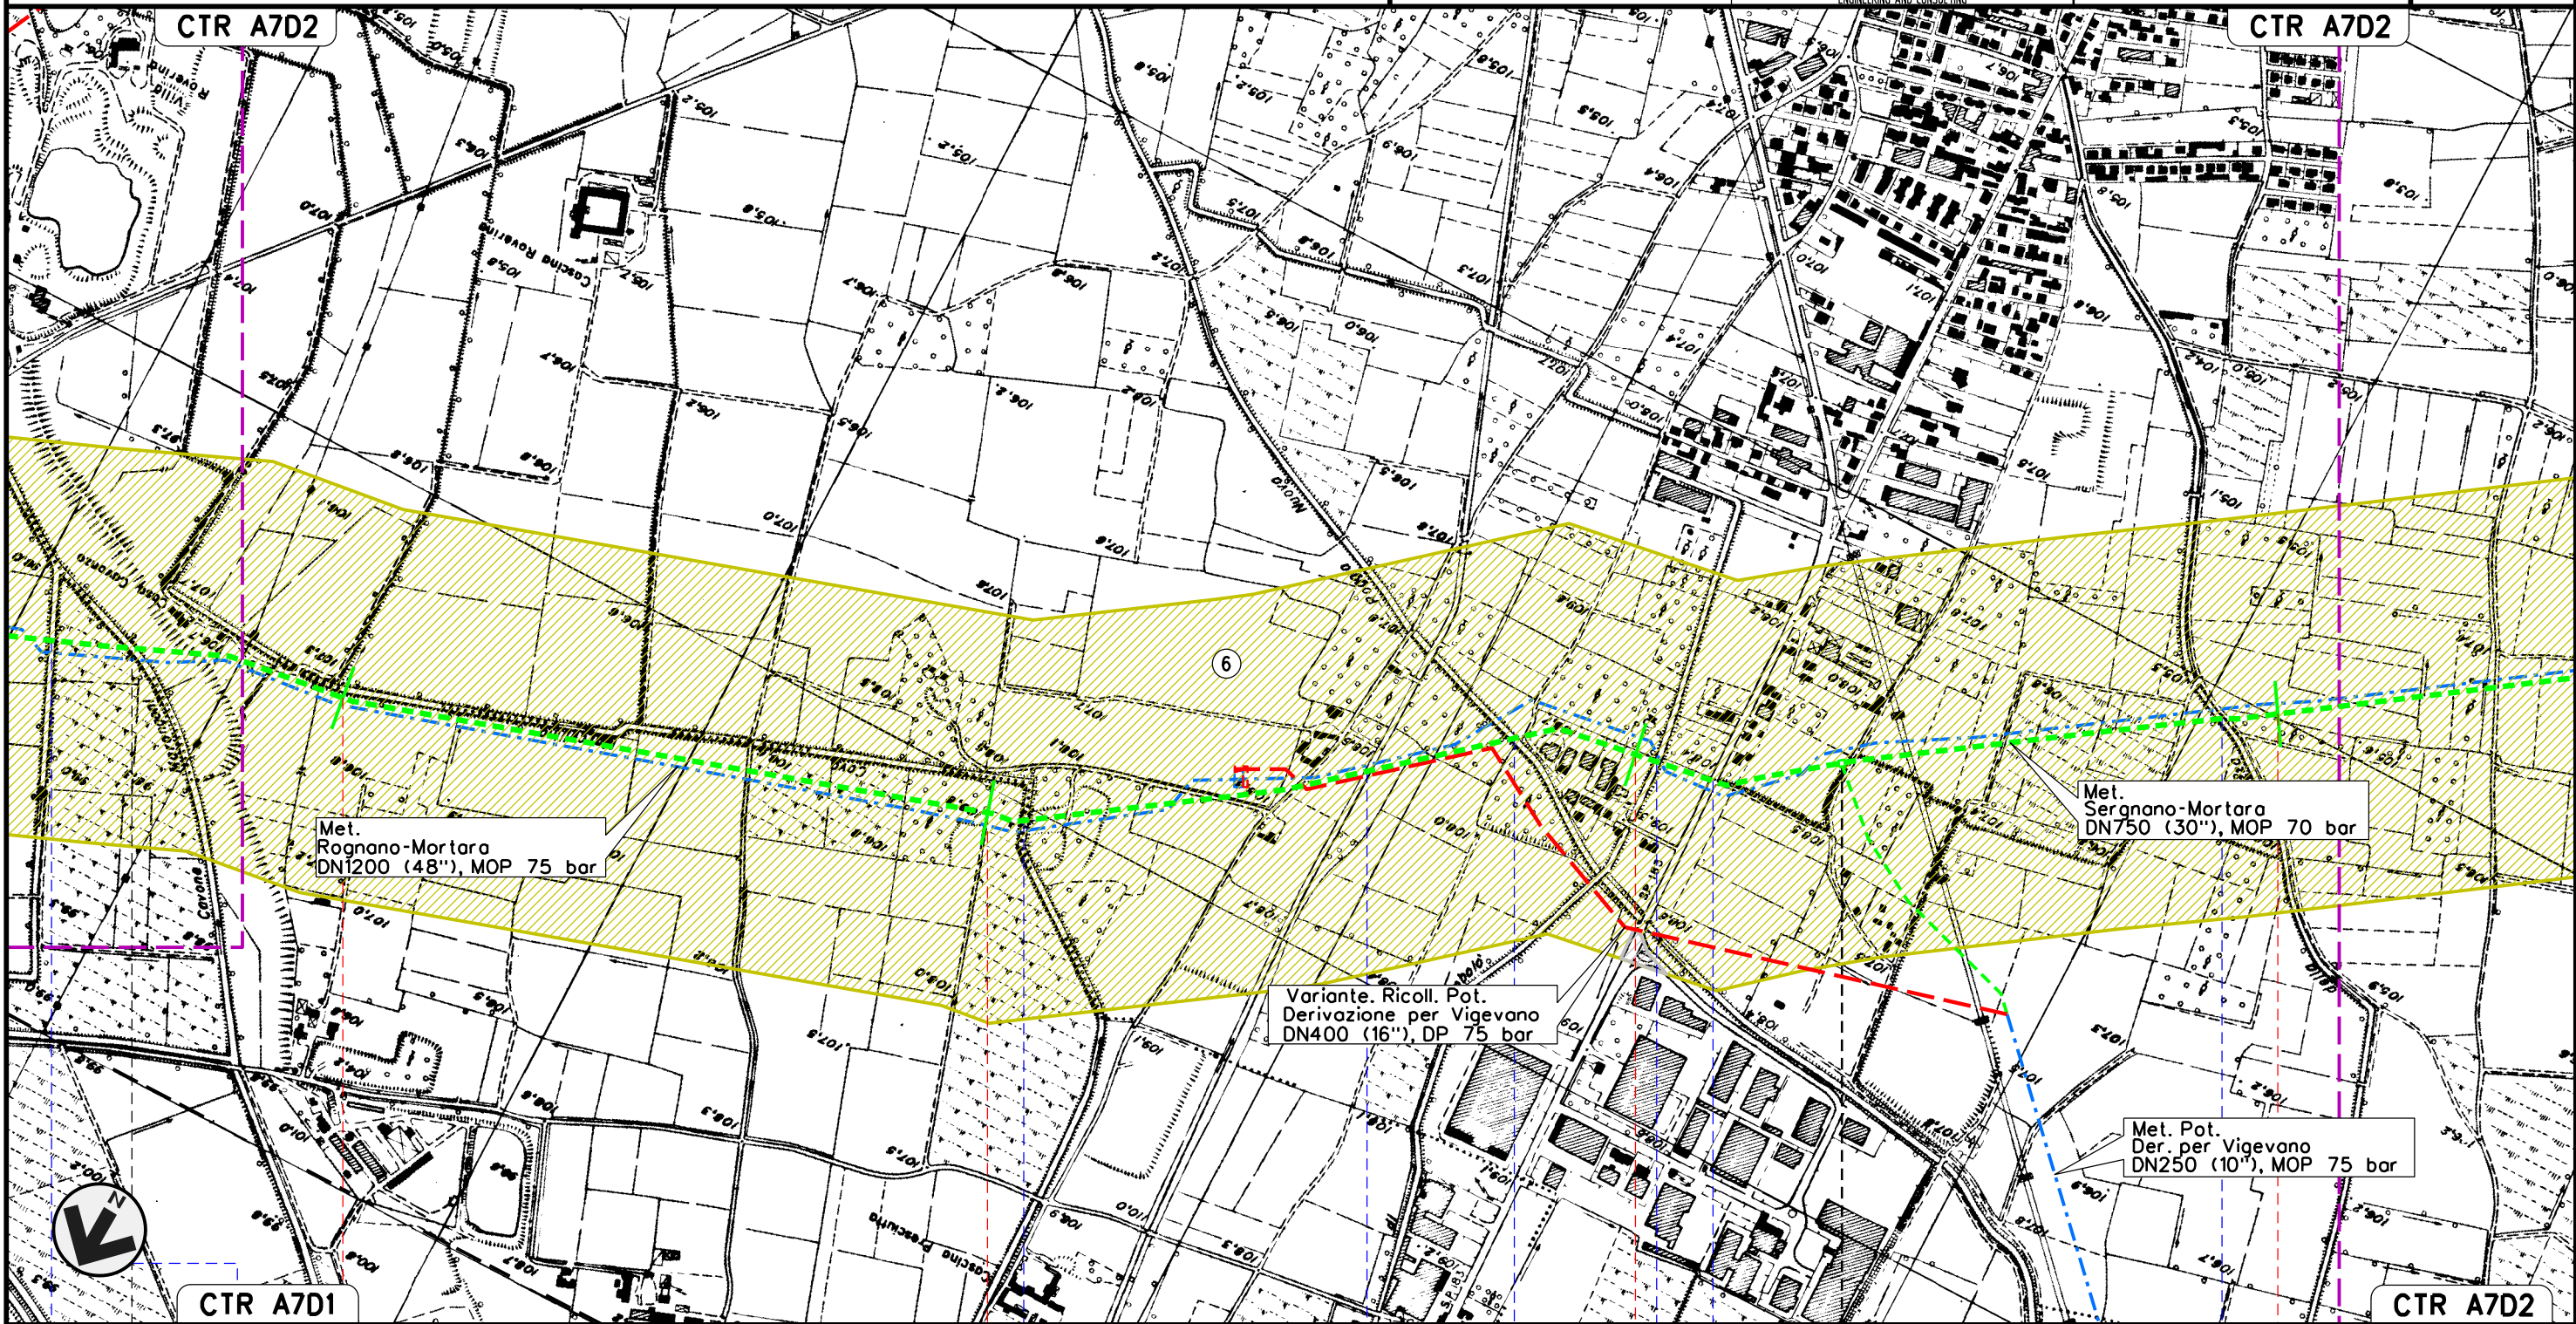

Il presente disegno e' di proprieta' aziendale - La Societa' tutelera' i propri diritti a termine di legge.

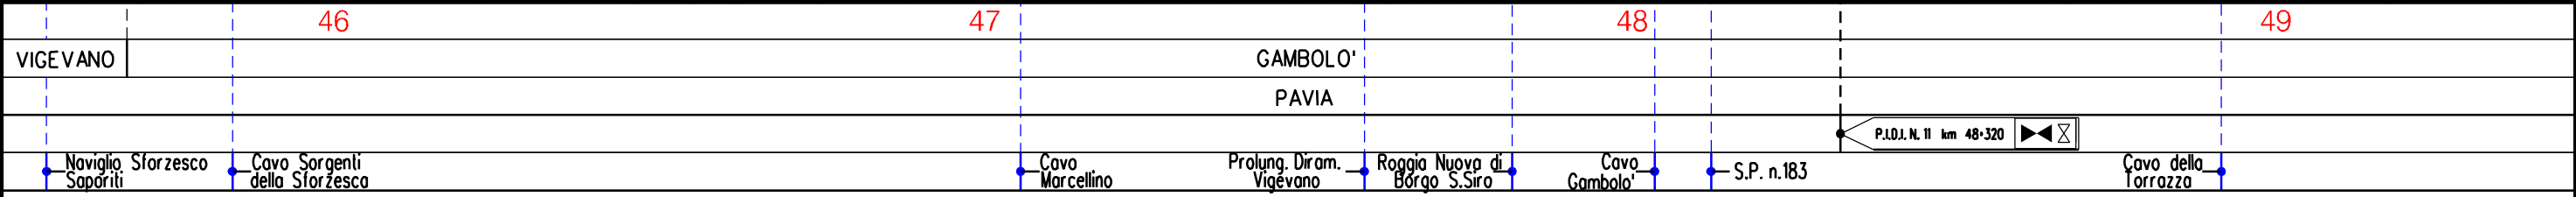


MET. SERGNANO-MORTARA
 TRATTO CERVIGNANO-MORTARA DN 750 (30"), MOP 70 bar

Rimozione Condotta Esistente
 PAESAGGIO

00	02-03-12	EMISSIONE	AGUZZI	CECCONI	FRASSINELLI
INDICE	DATA	REVISIONI	ELABORATO	VERIFICATO	APPROVATO
			Dis. J01811-ENV-DW-300-0051		
			Comm. NR/11030		

Foglio
 16
 di 18
 Scala
 1:10000

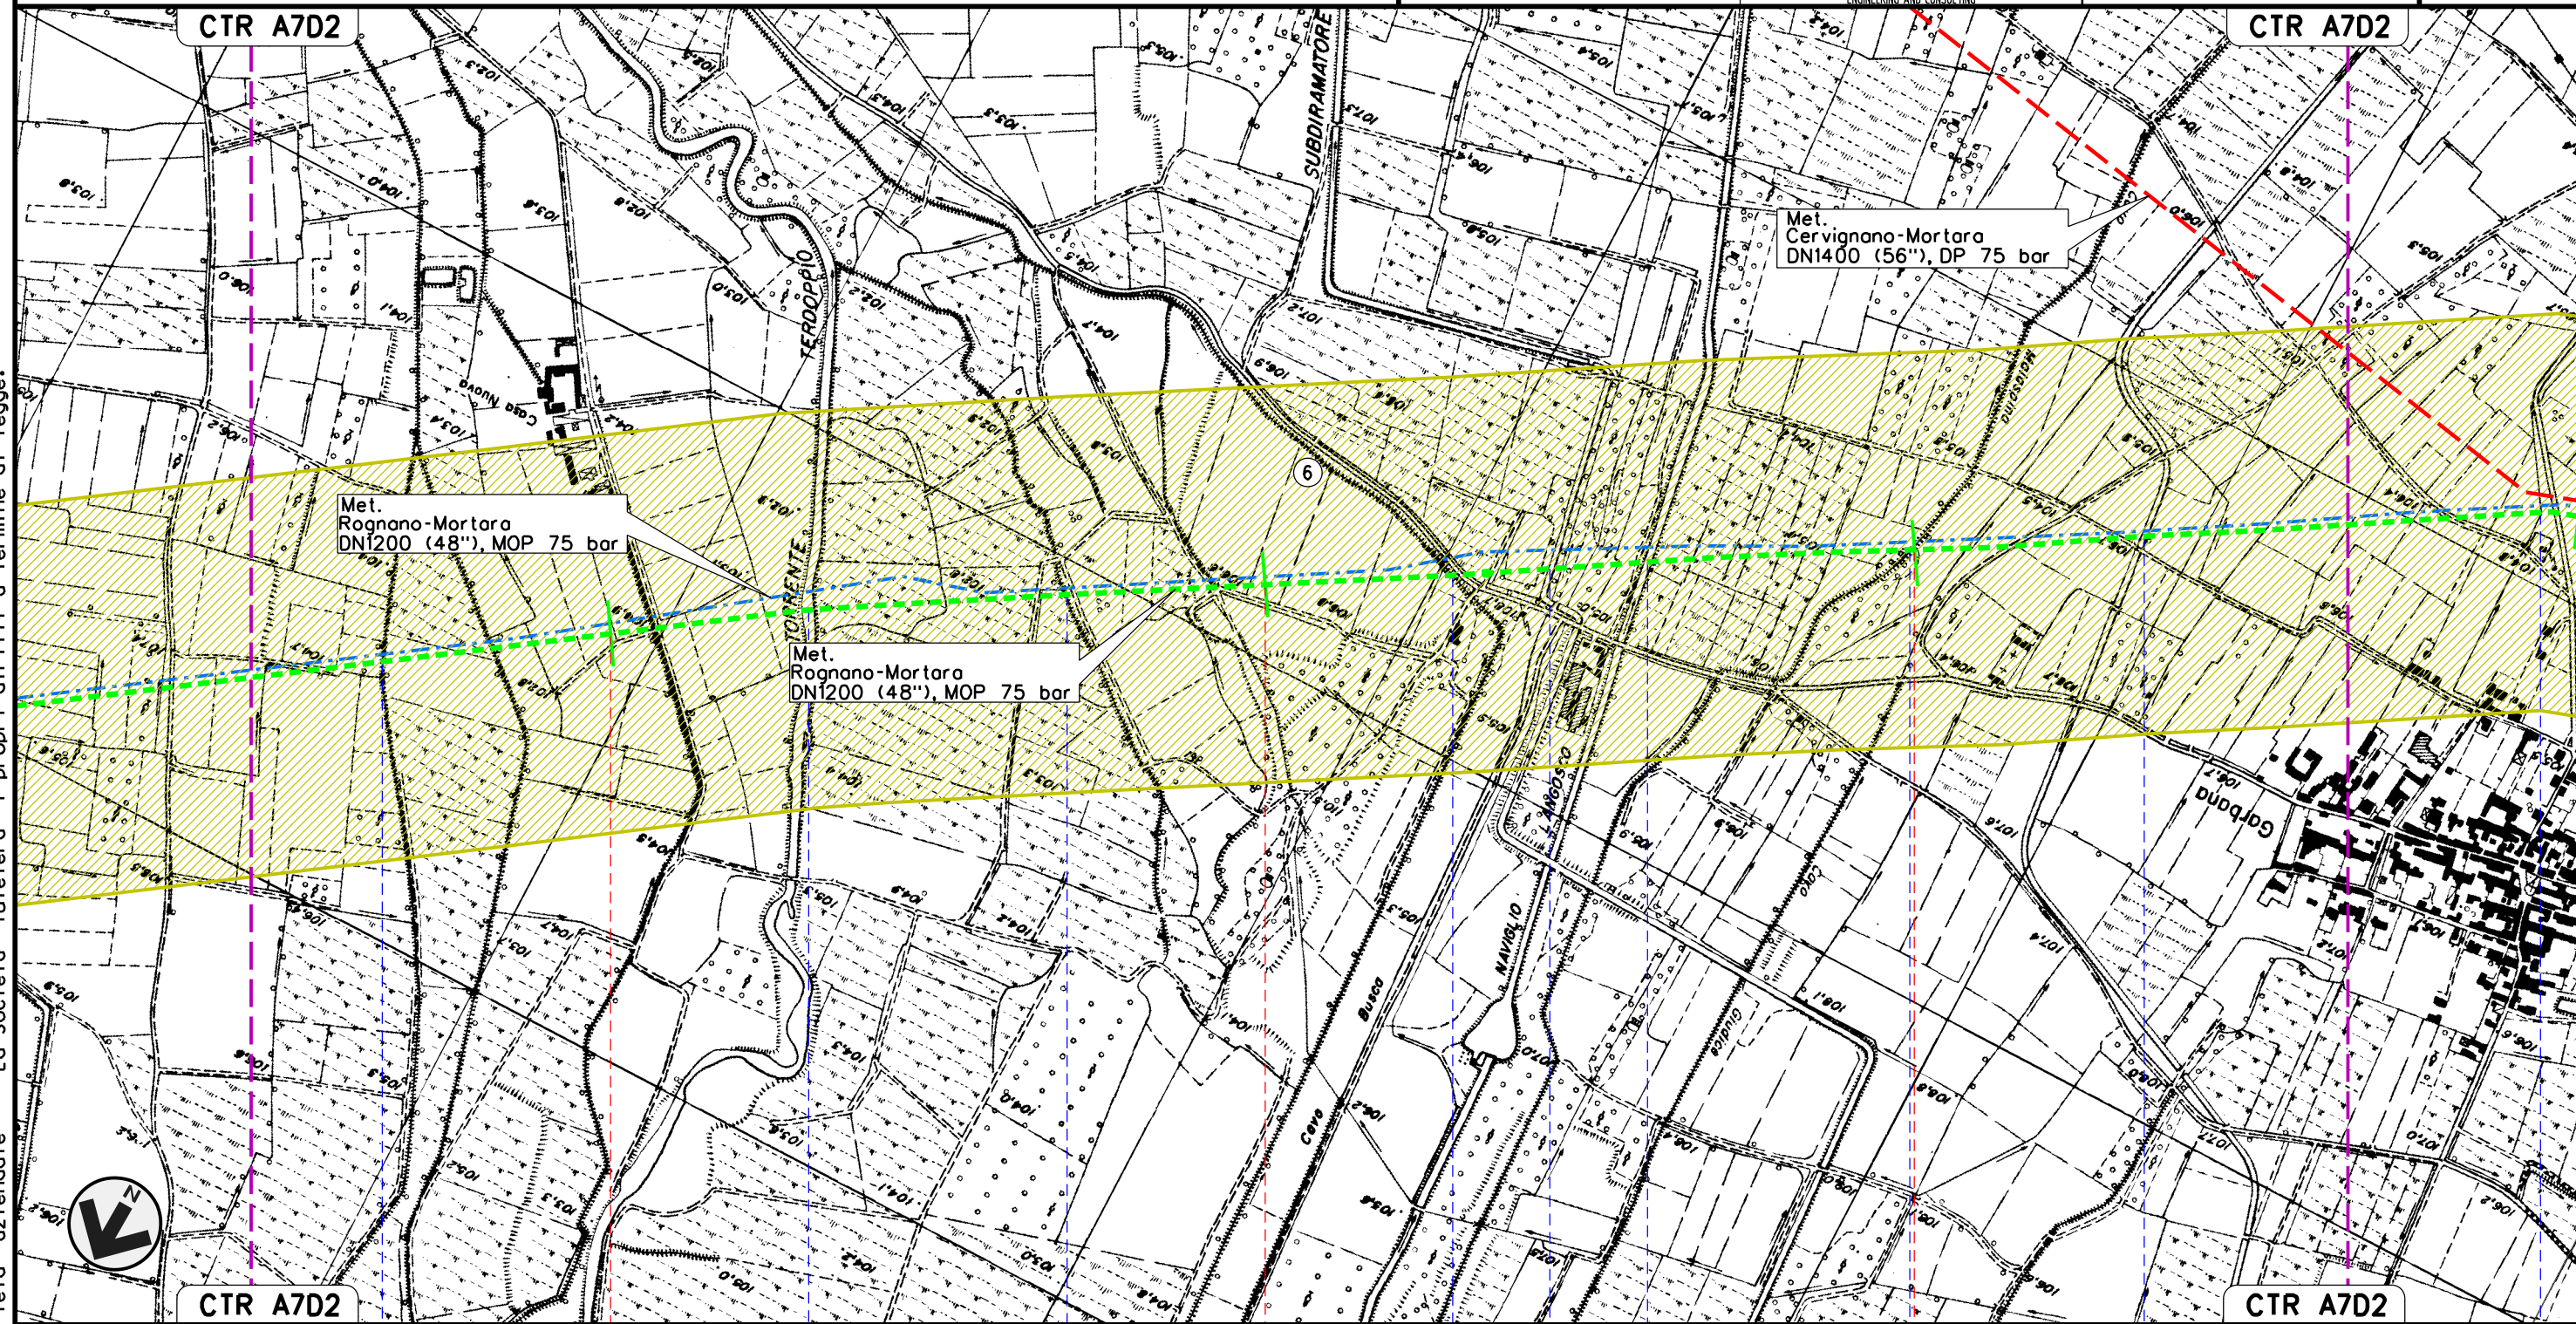

Il presente disegno e' di proprieta' aziendale - La Societa' tutelera' i propri diritti a termine di legge.

50 51 52 53


GAMBOLO'
 PAVIA

- Colatore Morrelta
- Torrente Terdoppio
- Fontana Busca
- Cavo Busca
- Sub.Dir.Sin Can. Cavour
- Naviglio Langosco
- Cavo Malaspina
- Cavo dei Dossi
- Cavo Cotta


MET. SERGNANO-MORTARA
 TRATTO CERVIGNANO-MORTARA DN 750 (30"), MOP 70 bar

Rimozione Condotta Esistente
 PAESAGGIO

00	02-03-12	EMISSIONE	AGUZZI	CECCONI	FRASSINELLI
INDICE	DATA	REVISIONI	ELABORATO	VERIFICATO	APPROVATO
			Dis. J01811-ENV-DW-300-0051		Foglio 17 di 18
			Comm. NR/11030		Scala 1:10000

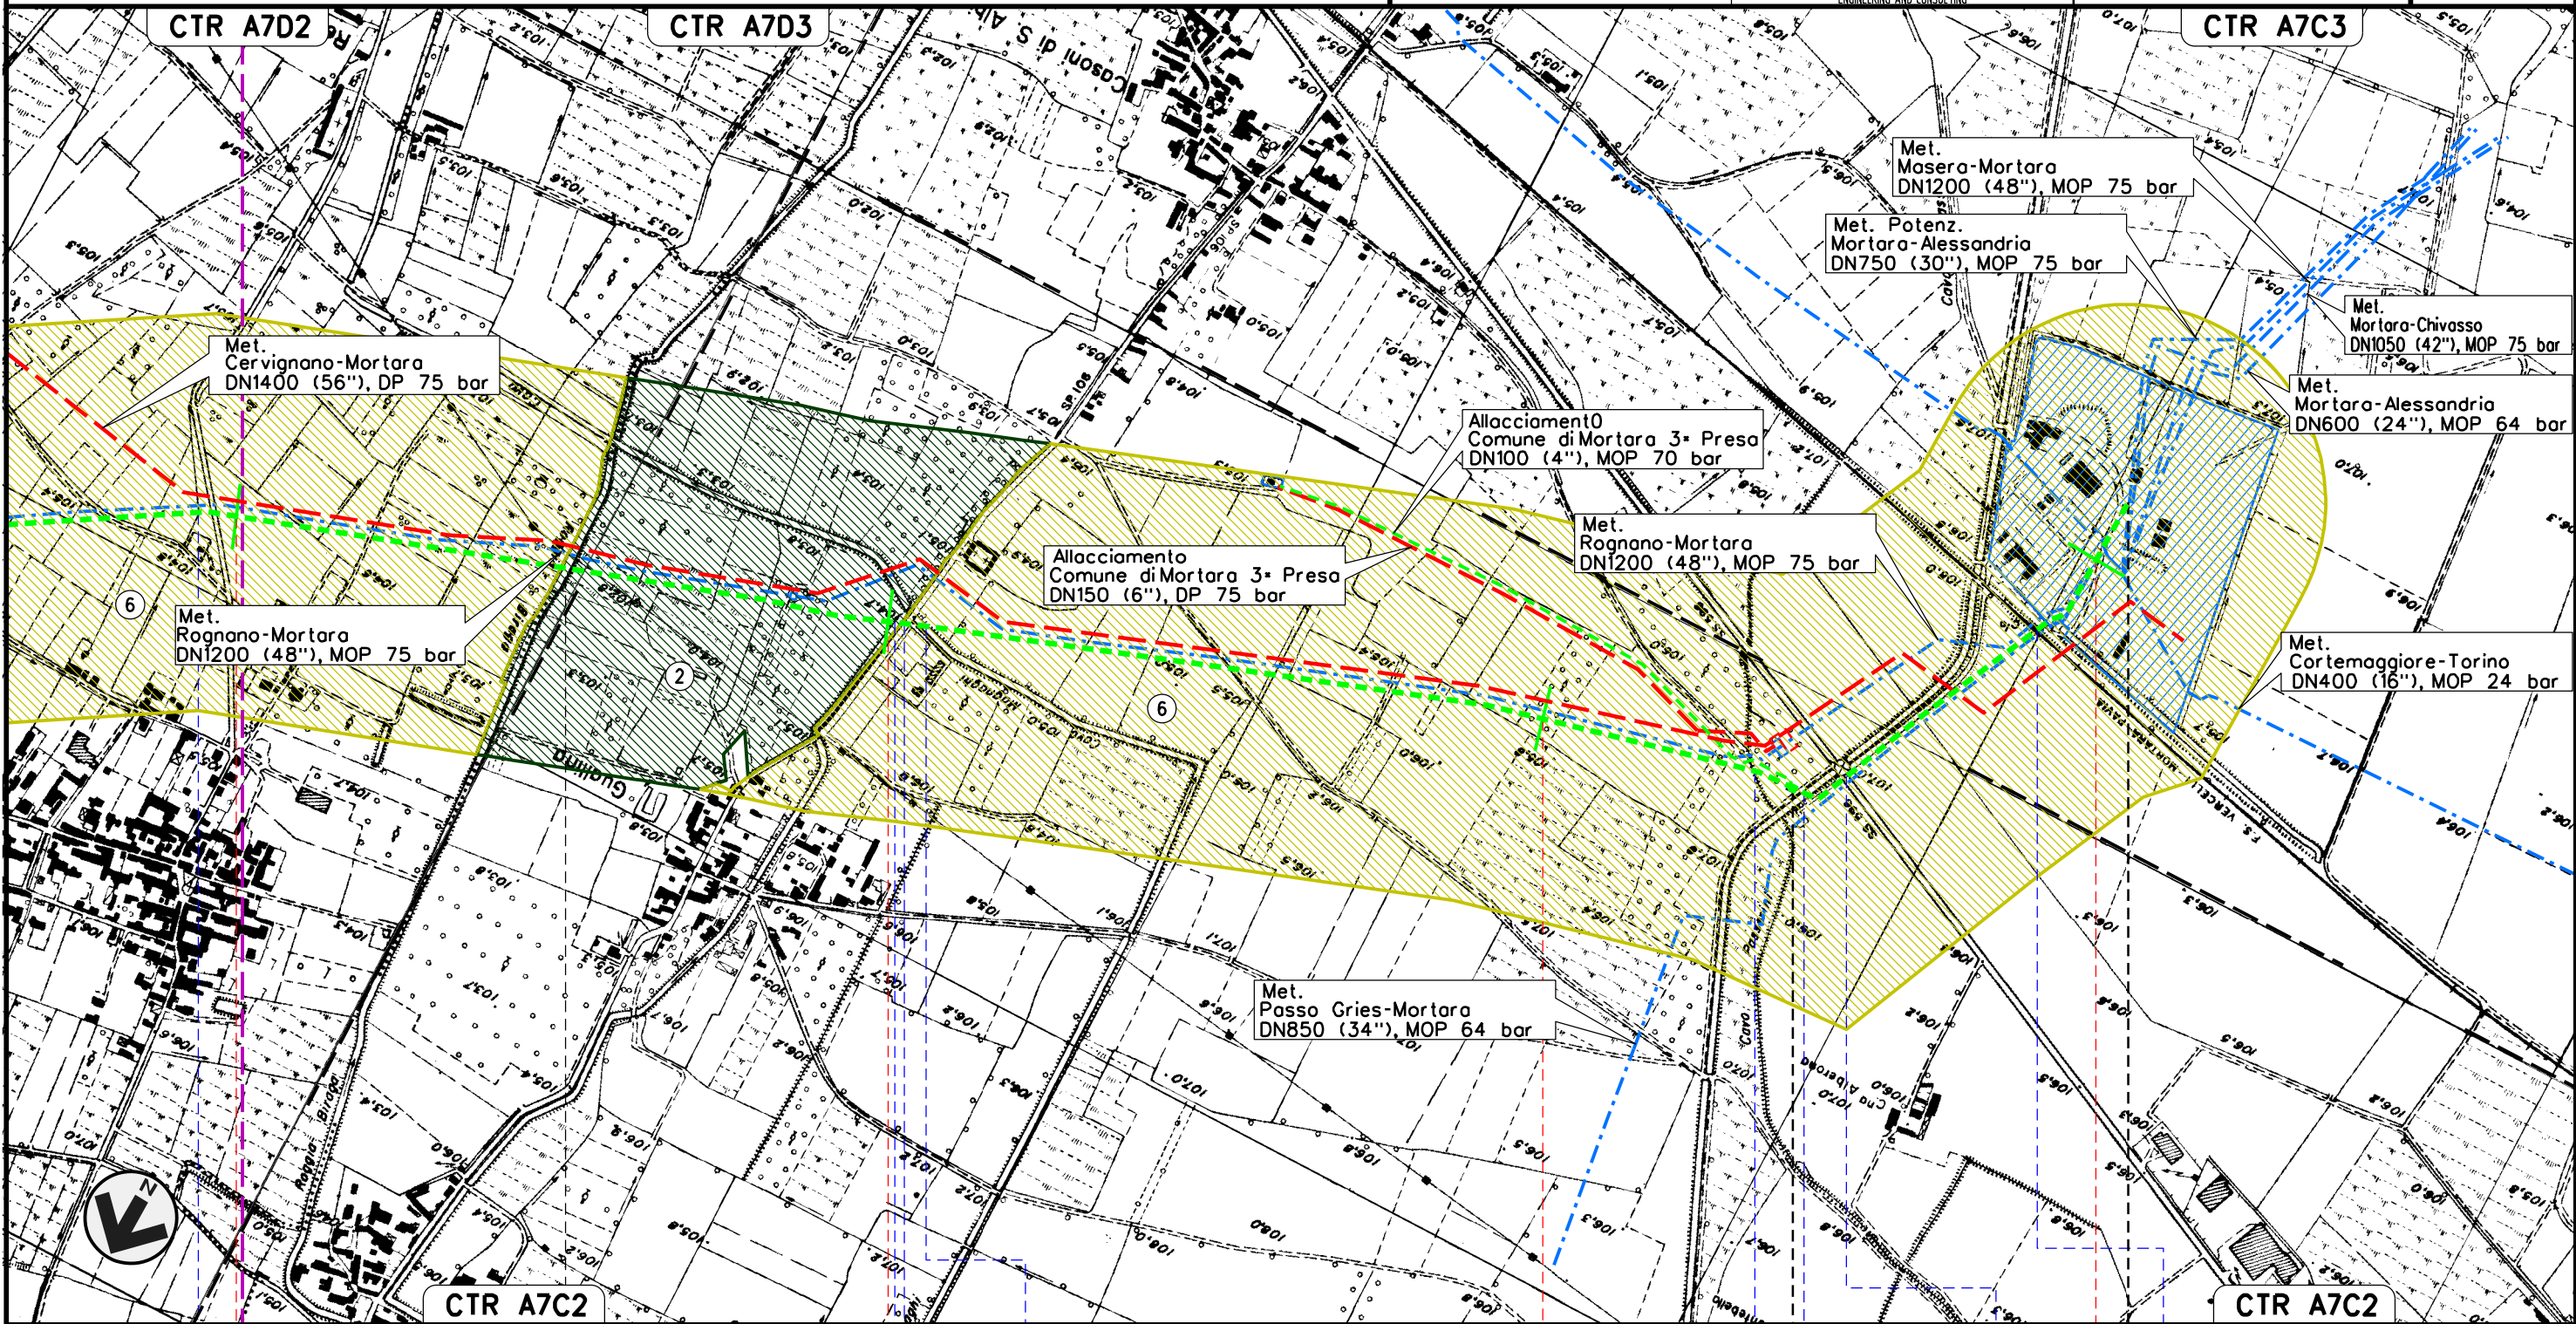

Il presente disegno e' di proprieta' aziendale - La Societa' tutelera' i propri diritti a termine di legge.

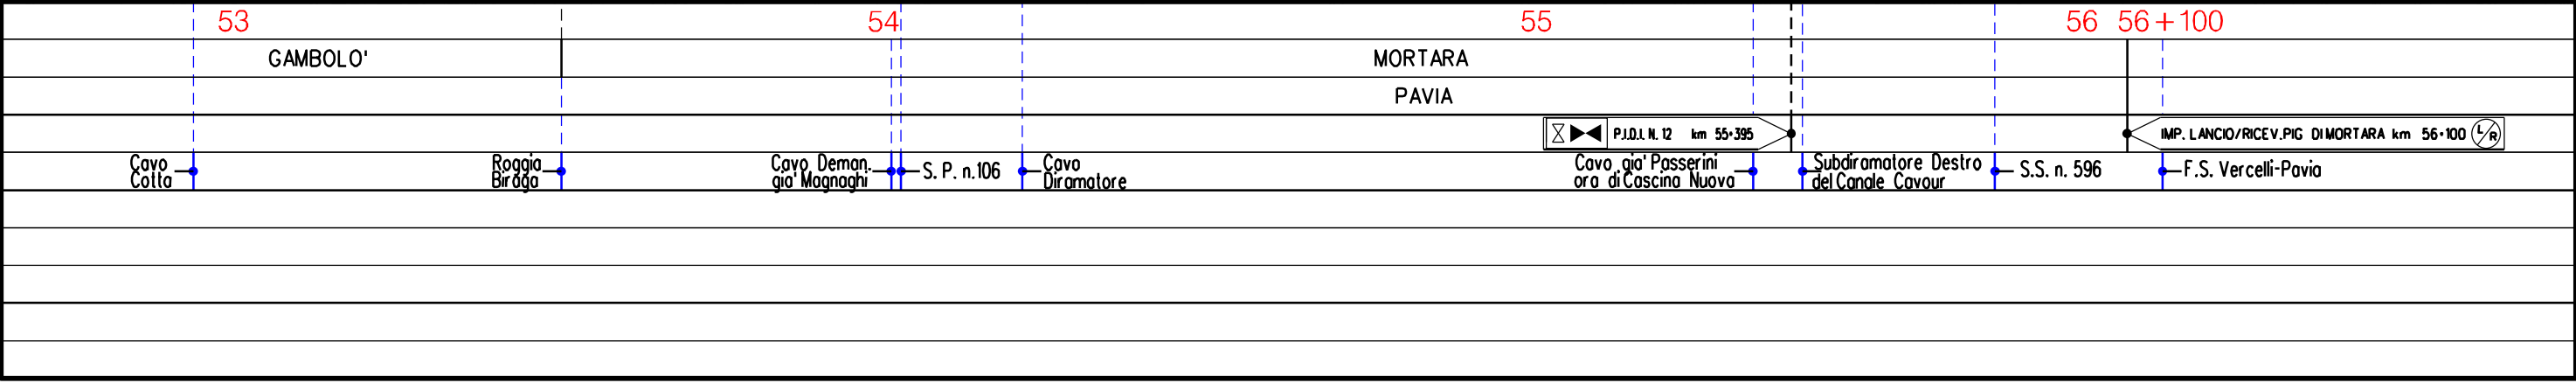










LEGENDA

SIMBOLOGIA CARTOGRAFICA

- | | | | |
|---|--|--|---|
|  | Metanodotti da porre fuori esercizio e rimuovere |  | Impianti di linea da porre fuori esercizio e rimuovere |
|  | Metanodotti in progetto |  | Impianti di linea in progetto |
|  | Metanodotti in esercizio |  | Impianti di linea su rete in esercizio |
|  | Altre condotte di terzi |  | Gallerie, Tunnel, Mini-Microtunnel, Raise Boring e T.O.C. |
|  | Aree impianti stacco-terminale in progetto |  | T.E.E.M. in progetto |
|  | Aree impianti stacco-terminale esistenti | | |
|  | Limite sovrapposizione fogli | | |


SIMBOLOGIA MECCANICA

 -  Punto di intercettazione di linea (P.I.L.)
-  Punto di intercettazione di derivazione importante (P.I.D.I.)
-  Punto di intercettazione di derivazione semplice con stacco da P.I.L. (P.I.D.S.)
-  Punto di intercettazione e derivazione semplice con stacco da Linea (P.I.D.S.)
-  Punto di intercettazione con discaggio di allacciamento (P.I.D.A.)
-  Punto predisposto per il discaggio di allacciamento (P.P.D.A.)
-  Punto di sezionamento elettrico terminale (P.S.E.T.)
-  Stazione predisposta per lancio e ricevimento PIG
-  Impianto di riduzione/ regolazione della pressione

SIMBOLOGIA TEMATICA

-  1 Ambiti di rilievo vegetazionale
-  2 Aree agricole di consolidamento dai caratteri naturalistici
-  3 Campagna irrigua
-  4 Campagna irrigua del Lodigiano
-  5 Paesaggio agricolo infrastrutturale
-  6 Pianura irrigua della Lomellina
-  7 Pianura irrigua Pavese
-  8 Rete idrica di importanza storica
-  9 Sistema agricolo di conversione
-  10 Urbanizzato
-  11 Valle dei corsi d'acqua minori
-  12 Valle del Ticino ambiti agricoli
-  13 Valle del Ticino ambiti naturalistici

Il presente disegno e' di proprieta' aziendale - La Societa' tutelera' i propri diritti a termine di legge.

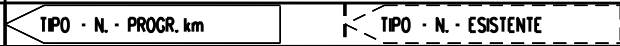Progressiva chilometrica	N.
Comuni	
Province	
Impianti	
Attraversamenti	