

LEGENDA

-  wtg
Aereogeneratore
-  Asse di Progetto
-  Cavidotto MT Esterno al Parco
-  Cavidotto MT Interno al Parco




- PPTR COMPONENTI GEOMORFOLOGICHE**
-  UCP_versanti_pendenza20%
 -  UCP_Lame_gravine
 -  UCP_Inghiottoi_50m
 -  UCP_Grotte_100m
 -  UCP_geositi_100m
 -  UCP_Doline
 -  UCP_Cordoni_Dunari



wtg	Latitudine	Longitudine	UTM84-33 N	UTM84-33 N
1	41°45'23.65"N	15°28'29.26"E	4622858.00 m N	539471.00 m E
2	41°45'12.32"N	15°28' 1.99"E	4622505.45 m N	538843.29 m E
3	41°44'55.58"N	15°27'32.73"E	4621985.00 m N	538170.00 m E
4	41°44'36.51"N	15°27' 7.39"E	4621394.00 m N	537588.00 m E
5	41°44'23.81"N	15°26'47.56"E	4621000.90 m N	537132.73 m E
6	41°43'54.89"N	15°26'22.90"E	4620105.22 m N	536567.37 m E
7	41°43'38.85"N	15°27'42.13"E	4619620.00 m N	538400.00 m E
8	41°43'43.47"N	15°28'11.04"E	4619766.63 m N	539067.64 m E
9	41°43'41.21"N	15°28'39.29"E	4619700.00 m N	539720.00 m E

S.E.	Latitudine	Longitudine	UTM	UTM
Terna	41°35'21.46"N	15°23'12.35"E	4604250.81 m N	532236.71 m E
Uteute	41°35'18.05"N	15°23' 6.24"E	4604144.92 m N	532095.66 m E

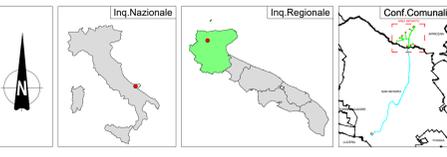

REGIONE PUGLIA 	PROVINCIA DI FOGGIA 	COMUNE DI APRICENA 
Denominazione Inquadratura: PALOMBINO Ubicazione: Comune di Apricena (FG) Località: "Mezzana della Quercia - Mandra Murata"		
		Fogli: 62/70/1/76 Particelle: varie
PROGETTO DEFINITIVO di un Parco Eolico composto da n. 9 aerogeneratori di potenza nominale pari a 6 MW, di potenza complessiva pari a 54 MW da ubicarsi in agro del comune di Apricena (FG) località "Mezzana della Quercia - Mandra Murata", delle opere connesse e delle infrastrutture indispensabili da ubicarsi in agro del comune di San Severo (FG)		
PROPONENTE: EDP RENEWABLES VIA LEPETIT n.8/10 MILANO (MI) - 20124 P.IVA 02218520035 PEC: edprenewablesitalia@legalmail.it		
ELABORATO: Analisi P.P.T.R. Puglia - Componenti Geomorfologiche		Tav. n°: ZAP.1.3 Scala: 1:10000 Eseguito: Verificato: Approvato:
APPROVATO: 		
PROGETTAZIONE GENERALE: STUDIO DI INGEGNERIA Ing. Michele R.G. CURTOTTI Viale P. Giugno n. 385 71016 San Severo (FG) Ordine degli Ingegneri di Foggia n. 1704 mail: ing.curtotti@alice.it pec: ing.curtotti@pec.it Cell.3398220346		
PROGETTAZIONE SPECIALISTICA: S.T.P. Damiani & Partners S.r.l. Via Morea n. 8 71036 Lucera (FG) mail: info@damianiandpartners.com pec: info@damianiandpartners.com Arch. Damiani Marco Via Morea n. 8 71036 Lucera (FG) iscritto all'Ordine degli Architetti di Pescara al n° 1858		
Spazio Riservato agli Enti		


Tutti i diritti sono riservati, la riproduzione anche parziale del disegno è vietata.

LEGENDA

 Cavidotto MT Esterno al Parco




- PPTR COMPONENTI GEOMORFOLOGICHE**
-  UCP_versanti_pendenza20%
 -  UCP_Lame_gravine
 -  UCP_Inghiottoi_50m
 -  UCP_Grotte_100m
 -  UCP_geositi_100m
 -  UCP_Doline
 -  UCP_Cordoni_Dunari

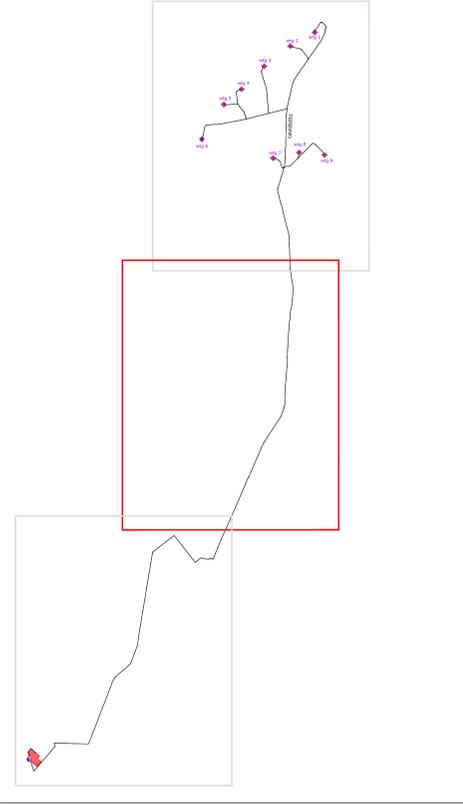

wtg	Latitudine	Longitudine	UTM84-33 N	UTM84-33 N
1	41°45'23.65"N	15°28'29.26"E	4622858.00 m N	539471.00 m E
2	41°45'12.32"N	15°28' 1.99"E	4622505.45 m N	538843.29 m E
3	41°44'55.58"N	15°27'32.73"E	4621985.00 m N	538170.00 m E
4	41°44'36.51"N	15°27' 7.39"E	4621394.00 m N	537588.00 m E
5	41°44'23.81"N	15°26'47.56"E	4621000.90 m N	537132.73 m E
6	41°43'54.89"N	15°26'22.90"E	4620105.22 m N	536567.37 m E
7	41°43'38.85"N	15°27'42.13"E	4619620.00 m N	536400.00 m E
8	41°43'43.47"N	15°28'11.04"E	4619766.63 m N	539067.64 m E
9	41°43'41.21"N	15°28'39.29"E	4619700.00 m N	539720.00 m E

S.E.	Latitudine	Longitudine	UTM	UTM
Terna	41°35'21.46"N	15°23'12.35"E	4604250.81 m N	532236.71 m E
Utente	41°35'18.05"N	15°23' 6.24"E	4604144.92 m N	532095.66 m E

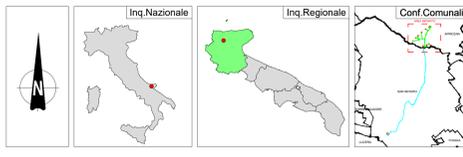

REGIONE PUGLIA 	PROVINCIA DI FOGGIA 	COMUNE DI APRICENA 
DENOMINAZIONE INQUADRO		
PALOMBINO		
Ubicazione		
Comune di Apricena (FG)		Fogli: 62/70/1/76
Località "Mezzana della Quercia - Mandra Murata"		Particelle: varie
PROGETTO DEFINITIVO		
di un Parco Eolico composto da n. 9 aerogeneratori di potenza nominale pari a 6 MW, di potenza complessiva pari a 54 MW da ubicarsi in agro del comune di Apricena (FG) località "Mezzana della Quercia - Mandra Murata", delle opere connesse e delle infrastrutture indispensabili da ubicarsi in agro del comune di San Severo (FG)		
PROPONENTE		
EDP RENEWABLES VIA LEPETIT n.8/10 MILANO (MI) - 20124 P. IVA 02218520035 PEC: edprenewables@legalmail.it		
ELABORATO		
Analisi P.P.T.R. Puglia - Componenti Geomorfologiche		SAP 2.3
Numero	Data	Scala
Rev.0	Genembre 2022	1:10000
Elaborato	Verificato	Approvato
PROGETTAZIONE GENERALE		
STUDIO DI INGEGNERIA Ing. Michele R.G. CURTOTTI Via Il Giorno n. 385 71016 San Severo (FG) Codice degli Ingegneri di Foggia n. 1704 mail: ing.curtotti@alice.it pec: ing.curtotti@pec.it Cell. 3394820146		
Spazio Riservato agli Enti		
PROGETTAZIONE SPECIALISTICA		
S.T.P. Damiani & Partners S.r.l. Via Morea n. 8 71036 Lucera (FG) mail: info@damianiandpartners.com pec: stp.damiani@pec.it Arch. Damiani Marco Via Morea n. 8 71036 Lucera (FG) iscritto all'Ordine degli Architetti di Pescara al n° 1858		


Tutti i diritti sono riservati, la riproduzione anche parziale del disegno è vietata.

LEGENDA

-  Cividotto MT Esterno al Parco
-  Cividotto in AT
-  Sottostazione elettrica Terna
-  Stazione elettrica Utente EDRP Apricina
-  Stazione elettrica Utente EDRP Volturino




- PPTR COMPONENTI GEOMORFOLOGICHE**
-  UCP_versanti_pendenza20%
 -  UCP_Lame_gravine
 -  UCP_Inghiottoi_50m
 -  UCP_Grotte_100m
 -  UCP_geositi_100m
 -  UCP_Doline
 -  UCP_Cordoni_Dunari

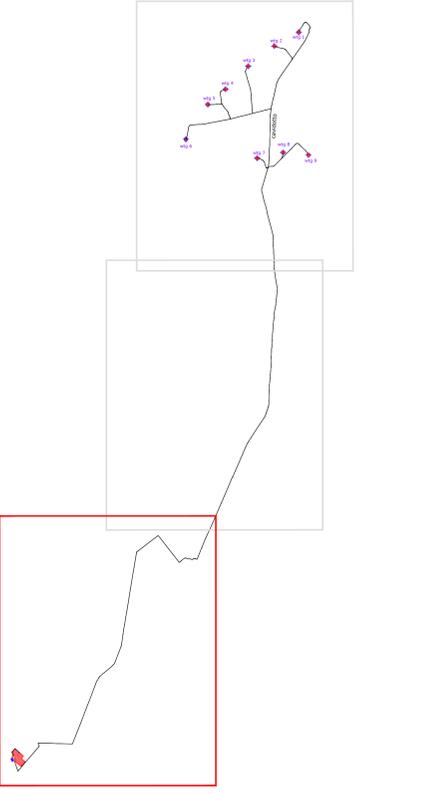

wlg	Latitudine	Longitudine	UTM84-33 N	UTM84-33 N
1	41°45'23.65"N	15°28'29.26"E	4622858.00 m N	539471.00 m E
2	41°45'12.32"N	15°28' 1.99"E	4622505.45 m N	538843.29 m E
3	41°44'55.58"N	15°27'32.73"E	4621985.00 m N	538170.00 m E
4	41°44'36.51"N	15°27' 7.39"E	4621394.00 m N	537588.00 m E
5	41°44'23.81"N	15°26'47.56"E	4621000.90 m N	537132.73 m E
6	41°43'54.89"N	15°26'22.90"E	4620105.22 m N	536567.37 m E
7	41°43'38.85"N	15°27'42.13"E	4619620.00 m N	536400.00 m E
8	41°43'43.47"N	15°28'11.04"E	4619766.63 m N	539067.64 m E
9	41°43'41.21"N	15°28'39.29"E	4619700.00 m N	539720.00 m E

S.E.	Latitudine	Longitudine	UTM	UTM
Terna	41°35'21.46"N	15°23'12.35"E	4604250.81 m N	532236.71 m E
Utente	41°35'18.05"N	15°23' 6.24"E	4604144.92 m N	532095.66 m E

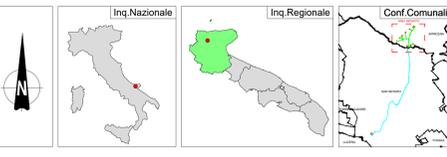

REGIONE PUGLIA 	PROVINCIA DI FOGGIA 	COMUNE DI APRICENA 
DENOMINAZIONE INQUADRO PALOMBINO		
Ubicazione Comune di Apricina (FG) Località "Mezzana della Quercia - Mandra Murata"		
		Fogli: 62/70/1/76 Particelle: varie
PROGETTO DEFINITIVO di un Parco Eolico composto da n. 9 aerogeneratori di potenza nominale pari a 6 MW, di potenza complessiva pari a 54 MW da ubicarsi in agro del comune di Apricina (FG) località "Mezzana della Quercia - Mandra Murata", delle opere connesse e delle infrastrutture indispensabili da ubicarsi in agro del comune di San Severo (FG)		
PROPRONENTE  EDP RENEWABLES VIA LEPETIT n.8/10 MILANO (MI) - 20124 P. IVA 02218520035 PEC: edprenewablesitalia@legalmail.it		
ELABORATO Analisi P.P.T.R. Puglia - Componenti Geomorfologiche		Fav n° ZAP.3.3 Scala 1:10000
Revisioni Rev. 01 - Gennaio 2022 - Nuova P.I.A. n.27 Di Gi. 15206 - Nuova Adesione Utenti art.10 D.Lgs. 30/2013		Eseguito Verificato Approvato
PROGETTAZIONE GENERALE STUDIO DI INGEGNERIA Ing. Michele R.G. CURTOTTI Via F. Giugno n. 385 71016 San Severo (FG) Ordine degli Ingegneri di Foggia n. 1704 mail: ing.curtotti@alice.it pec: ing.curtotti@pec.it Cell. 3394820146 		
PROGETTAZIONE SPECIALISTICA S.T.P. Damiani & Partners S.r.l. Via Morea n. 8 71036 Lucera (FG) mail: info@damianiandpartners.com pec: itp.damiani@pec.it Arch. Damiani Marco Via Morea n. 8 71036 Lucera (FG) iscritto all'Ordine degli Architetti di Pescara al n° 1858 		
Spazio Riservato agli Enti		

Tutti i diritti sono riservati, la riproduzione anche parziale del disegno è vietata.