


LEGENDA

-  wtg  
Aerogeneratore
-  Asse di Progetto
-  Cavidotto MT Esterno al Parco
-  Cavidotto MT Interno al Parco

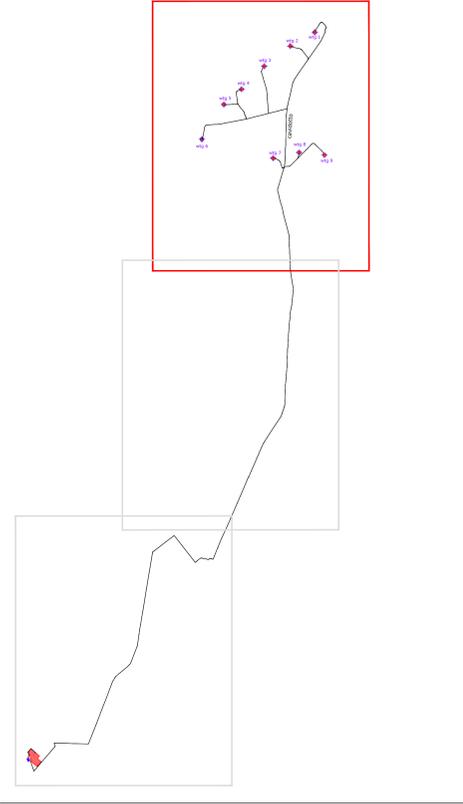

- PPTR COMPONENTI AREE PROTETTE E SITI NATURALISTICI
-  UCP\_rispetto parchi\_100m
  -  UCP\_rilevanza naturalistica
  -  BP\_142\_F



wtg	Latitudine	Longitudine	UTM84-33 N	UTM84-33 N
1	41°45'23.65"N	15°28'29.26"E	4622858.00 m N	539471.00 m E
2	41°45'12.32"N	15°28' 1.99"E	4622505.45 m N	538843.29 m E
3	41°44'55.58"N	15°27'32.73"E	4621985.00 m N	538170.00 m E
4	41°44'36.51"N	15°27' 7.39"E	4621394.00 m N	537588.00 m E
5	41°44'23.81"N	15°26'47.56"E	4621000.90 m N	537132.73 m E
6	41°43'54.89"N	15°26'22.90"E	4620105.22 m N	536567.37 m E
7	41°43'38.85"N	15°27'42.13"E	4619620.00 m N	536400.00 m E
8	41°43'43.47"N	15°28'11.04"E	4619766.63 m N	539067.64 m E
9	41°43'41.21"N	15°28'39.29"E	4619700.00 m N	539720.00 m E

S.E.	Latitudine	Longitudine	UTM	UTM
Terna	41°35'21.46"N	15°23'12.35"E	4604250.81 m N	532236.71 m E
Uteute	41°35'18.05"N	15°23' 6.24"E	4604144.92 m N	532095.66 m E



<b>REGIONE PUGLIA</b> 	<b>PROVINCIA DI FOGGIA</b> 	<b>COMUNE DI APRICENA</b> 
Denominazione Inquadratura: <b>PALOMBINO</b> Ubicazione: <b>Comune di Apricena (FG)</b> Fogli: 62/70/1/76 Località: <b>"Mezzana della Quercia - Mandra Murata"</b> Particelle: varie		
<b>PROGETTO DEFINITIVO</b> di un Parco Eolico composto da n. 9 aerogeneratori di potenza nominale pari a 6 MW, di potenza complessiva pari a 54 MW da ubicarsi in agro del comune di Apricena (FG) località "Mezzana della Quercia - Mandra Murata", delle opere connesse e delle infrastrutture indispensabili da ubicarsi in agro del comune di San Severo (FG)		
PROPONENTE: <b>EDP RENEWABLES</b> VIA LEPETIT n.8/10 MILANO (MI) - 20124 P.IVA 02218520035 PEC: edprenewablesitalia@gmail.it		
ELABORATO: Analisi P.P.T.R. Puglia - Componenti Aree Protette e Siti Naturalistici Numero: 110000 Data: Gennaio 2022 Modulo: 10000 - Nuova Adesione Rev: 1		Foglio n°: SAP.1.3 Scala: 1:10000 Eseguì: Verificò: Approvò:
PROGETTAZIONE GENERALE: STUDIO DI INGEGNERIA Ing. Michele R.G. CURTOTTI Viale P. Giusto n. 385 71016 San Severo (FG) Ordine degli Ingegneri di Foggia n. 1704 mail: ing.curtotti@alice.it pec: ing.curtotti@pec.it Cell. 3394820346 		
PROGETTAZIONE SPECIALISTICA: S.T.P. Damiani & Partners S.r.l. Via Morea n. 8 71036 Lucera (FG) mail: info@damianiandpartners.com pec: stp.damiani@pec.it Arch. Damiani Marco Via Morea n. 8 71036 Lucera (FG) iscritto all'Ordine degli Architetti di Pescara al n° 1858 		
Spazio Riservato agli Enti 		

Tutti i diritti sono riservati, la riproduzione anche parziale del disegno è vietata.


LEGENDA

 Cavidotto MT Esterno al Parco




**PPTR COMPONENTI AREE PROTETTE E SITI NATURALISTICI**

-  UCP\_rispetto parchi\_100m
-  UCP\_rilevanza naturalistica
-  BP\_142\_F

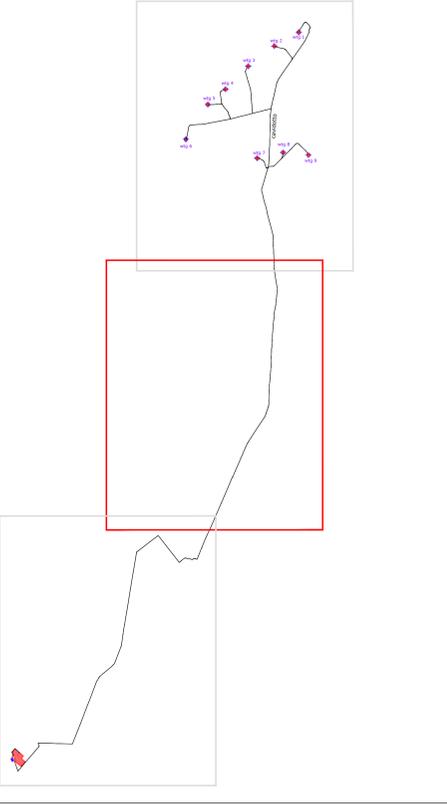

wlg	Latitudine	Longitudine	UTM84-33 N	UTM84-33 N
1	41°45'23.65"N	15°28'29.26"E	4622858.00 m N	539471.00 m E
2	41°45'12.32"N	15°28' 1.99"E	4622505.45 m N	538843.29 m E
3	41°44'55.58"N	15°27'32.73"E	4621985.00 m N	538170.00 m E
4	41°44'36.51"N	15°27' 7.39"E	4621394.00 m N	537588.00 m E
5	41°44'23.81"N	15°26'47.56"E	4621000.90 m N	537132.73 m E
6	41°43'54.89"N	15°26'22.90"E	4620105.22 m N	536567.37 m E
7	41°43'38.85"N	15°27'42.13"E	4619620.00 m N	536400.00 m E
8	41°43'43.47"N	15°28'11.04"E	4619766.63 m N	539067.64 m E
9	41°43'41.21"N	15°28'39.29"E	4619700.00 m N	539720.00 m E

S.E.	Latitudine	Longitudine	UTM	UTM
Terna	41°35'21.46"N	15°23'12.35"E	4604250.81 m N	532236.71 m E
Utente	41°35'18.05"N	15°23' 6.24"E	4604144.92 m N	532095.66 m E

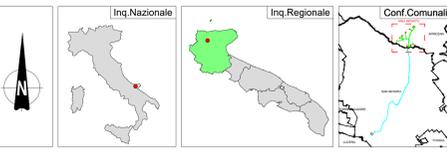

<b>REGIONE PUGLIA</b> 	<b>PROVINCIA DI FOGGIA</b> 	<b>COMUNE DI APRICENA</b> 
<b>DENOMINAZIONE INQUADRO</b>		
PALOMBINO		
<b>Ubicazione</b>		
Comune di Apricena (FG) Località "Mezzana della Quercia - Mandra Murata" Particelle: varie		
<b>Fogli</b> : 62/70/1/76		
<b>PROGETTO DEFINITIVO</b>		
di un Parco Eolico composto da n. 9 aerogeneratori di potenza nominale pari a 6 MW, di potenza complessiva pari a 54 MW da ubicarsi in agro del comune di Apricena (FG) località "Mezzana della Quercia - Mandra Murata", delle opere connesse e delle infrastrutture indispensabili da ubicarsi in agro del comune di San Severo (FG)		
<b>PROPONENTE</b>		
EDP RENEWABLES VIA LEPETIT n.8/10 MILANO (MI) - 20124 P. IVA 02218520035 PEC: edprenewablesitalia@legalmail.it		
<b>ELABORATO</b>		
Analisi P.P.T.R. Puglia - Componenti Aree Protette e Siti Naturalistici		Fav n° SAP 2.3
Numero Data Modulo		Scala 1:10000
Rev. 0 Gennaio 2022 Versione PIA n.07 Di.ig. 1009 - Nuova Autorizzazione Viro al 10 Di.ig. 2013		Eseguito Verificato Approvato
<p><b>PROGETTAZIONE GENERALE</b> STUDIO DI INGEGNERIA Ing. Michele R.G. CURTOTTI Via Il Giorno n. 385 71016 San Severo (FG) Ordine degli Ingegneri di Foggia n. 1704 mail: ing.curtotti@alice.it pec: ing.curtotti@pec.it Cell. 3394820146</p> <p><b>Studio di Ingegneria</b> Michele R.G. Curtotti</p> <p><b>PROGETTAZIONE SPECIALISTICA</b> S.T.P. Damiani &amp; Partners S.r.l. Via Morea n. 8 71036 Lucera (FG) mail: info@damianiandpartners.com pec: stp.damiani@pec.it Arch. Damiani Marco Via Morea n. 8 71036 Lucera (FG) iscritto all'Ordine degli Architetti di Pescara al n° 1858</p>		
		Spazio Riservato agli Enti


Tutti i diritti sono riservati, la riproduzione anche parziale del disegno è vietata.

LEGENDA

-  Cavidotto MT Esterno al Parco
-  Cavidotto in AT
-  Sottostazione elettrica Terna
-  Stazione elettrica Utente EDRP Apricina
-  Stazione elettrica Utente EDRP Volturino




- PPTR COMPONENTI AREE PROTETTE E SITI NATURALISTICI**
-  UCP\_rispetto parchi\_100m
  -  UCP\_rilevanza naturalistica
  -  BP\_142\_F

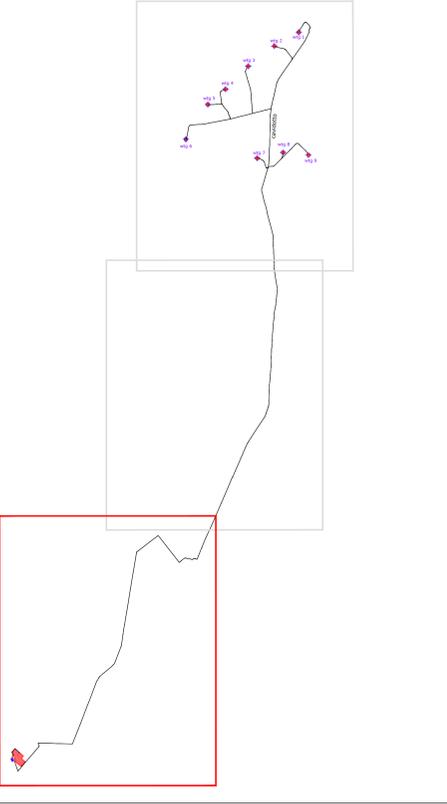

wlg	Latitudine	Longitudine	UTM84-33 N	UTM84-33 N
1	41°45'23.65"N	15°28'29.26"E	4622858.00 m N	539471.00 m E
2	41°45'12.32"N	15°28' 1.99"E	4622505.45 m N	538843.29 m E
3	41°44'55.58"N	15°27'32.73"E	4621985.00 m N	538170.00 m E
4	41°44'36.51"N	15°27' 7.39"E	4621394.00 m N	537588.00 m E
5	41°44'23.81"N	15°26'47.56"E	4621000.90 m N	537132.73 m E
6	41°43'54.89"N	15°26'22.90"E	4620105.22 m N	536567.37 m E
7	41°43'38.85"N	15°27'42.13"E	4619620.00 m N	536400.00 m E
8	41°43'43.47"N	15°28'11.04"E	4619766.63 m N	539067.64 m E
9	41°43'41.21"N	15°28'39.29"E	4619700.00 m N	539720.00 m E

S.E.	Latitudine	Longitudine	UTM	UTM
Terna	41°35'21.46"N	15°23'12.35"E	4604250.81 m N	532236.71 m E
Utente	41°35'18.05"N	15°23' 6.24"E	4604144.92 m N	532095.66 m E

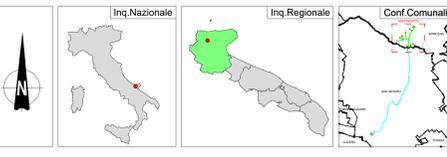

<b>REGIONE PUGLIA</b> 	<b>PROVINCIA DI FOGGIA</b> 	<b>COMUNE DI APRICENA</b> 
<b>DENOMINAZIONE INQUADRO</b> PALOMBINO		
<b>Ubicazione</b> Comune di Apricina (FG) Località "Mezzana della Quercia - Mandra Murata"		
		<b>Fogli:</b> 62/70/1/76
<b>PROGETTO DEFINITIVO</b> di un Parco Eolico composto da n. 9 aerogeneratori di potenza nominale pari a 6 MW, di potenza complessiva pari a 54 MW da ubicarsi in agro del comune di Apricina (FG) località "Mezzana della Quercia - Mandra Murata", delle opere connesse e delle infrastrutture indispensabili da ubicarsi in agro del comune di San Severo (FG)		
<b>PROPRONENTE</b>		
EDP RENEWABLES VIA LEPETIT n.8/10 MILANO (MI) - 20124 P. IVA 02218520035 PEC: edprenewablesitalia@legalmail.it		
<b>ELABORATO</b>		<b>Fav n°</b>
Analisi P.P.T.R. Puglia - Componenti Aree Protette e Siti Naturalistici		<b>Scala</b> SAP 3.3 1:10000
<b>Numero</b>	<b>Data</b>	<b>Modello</b>
Rev.0	Genembre 2022	Versione PIA n.07/21/21/1000 - Nuova Adesione/Varia art.10 D.Lgs. 30/13
<b>PROGETTAZIONE GENERALE</b> STUDIO DI INGEGNERIA Ing. Michele R.G. CURTOTTI Via P. Giusto n. 385 71016 San Severo (FG) Codice degli Impiegati di Foggia n. 1704 mail: ing.curtotti@alice.it pec: ing.curtotti@pec.it Cell.3394820146		
Spazio Riservato agli Enti		
<b>PROGETTAZIONE SPECIALISTICA</b> S.T.P. Damiani & Partners S.r.l. Vico Morea n. 8 71036 Lucera (FG) mail: info@damianiandpartners.com pec: stp.damiani@pec.it Arch. Damiani Marco Vico Morea n. 8 71036 Lucera (FG) iscritto all'Ordine degli Architetti di Pescara al n° 1858		