

Il presente disegno e' di proprieta' aziendale - La Societa' tutelera' i propri diritti a termine di legge.



COROGRAFIA Scala 1:250.000


00	02-03-12	EMISSIONE		AGUZZI	CECCONI	FRASSINELLI							
INDICE	DATA	R E V I S I O N I		ELABORATO	VERIFICATO	APPROVATO							
				Dis. J01811-ENV-DW-300-0019									
				Fg. 1 di 18									
Metanodotto: MET. SERGNANO-MORTARA TRATTO CERVIGNANO-MORTARA DN 750 (30"), MOP 70 bar				Comm. NR/11030									
				INDICE	00								
				Scala 1 : 10000									
Rimozione Condotta Esistente IMPATTO RESIDUO				Sostituisce il Sostituito dal									

MET. SERGNANO-MORTARA
TRATTO CERVIGNANO-MORTARA DN 750 (30"), MOP 70 bar

Rimozione Condotta Esistente
IMPATTO RESIDUO

00	02-03-12	EMISSIONE	AGUZZI	CECCONI	FRASSINELLI
INDICE	DATA	REVISIONI	ELABORATO	VERIFICATO	APPROVATO
SNAM RETE GAS			Dis. J01811-ENV-DW-300-0019		
Enereco			Comm. NR/11030		

Foglio
2
di 18
Scala
1:10000

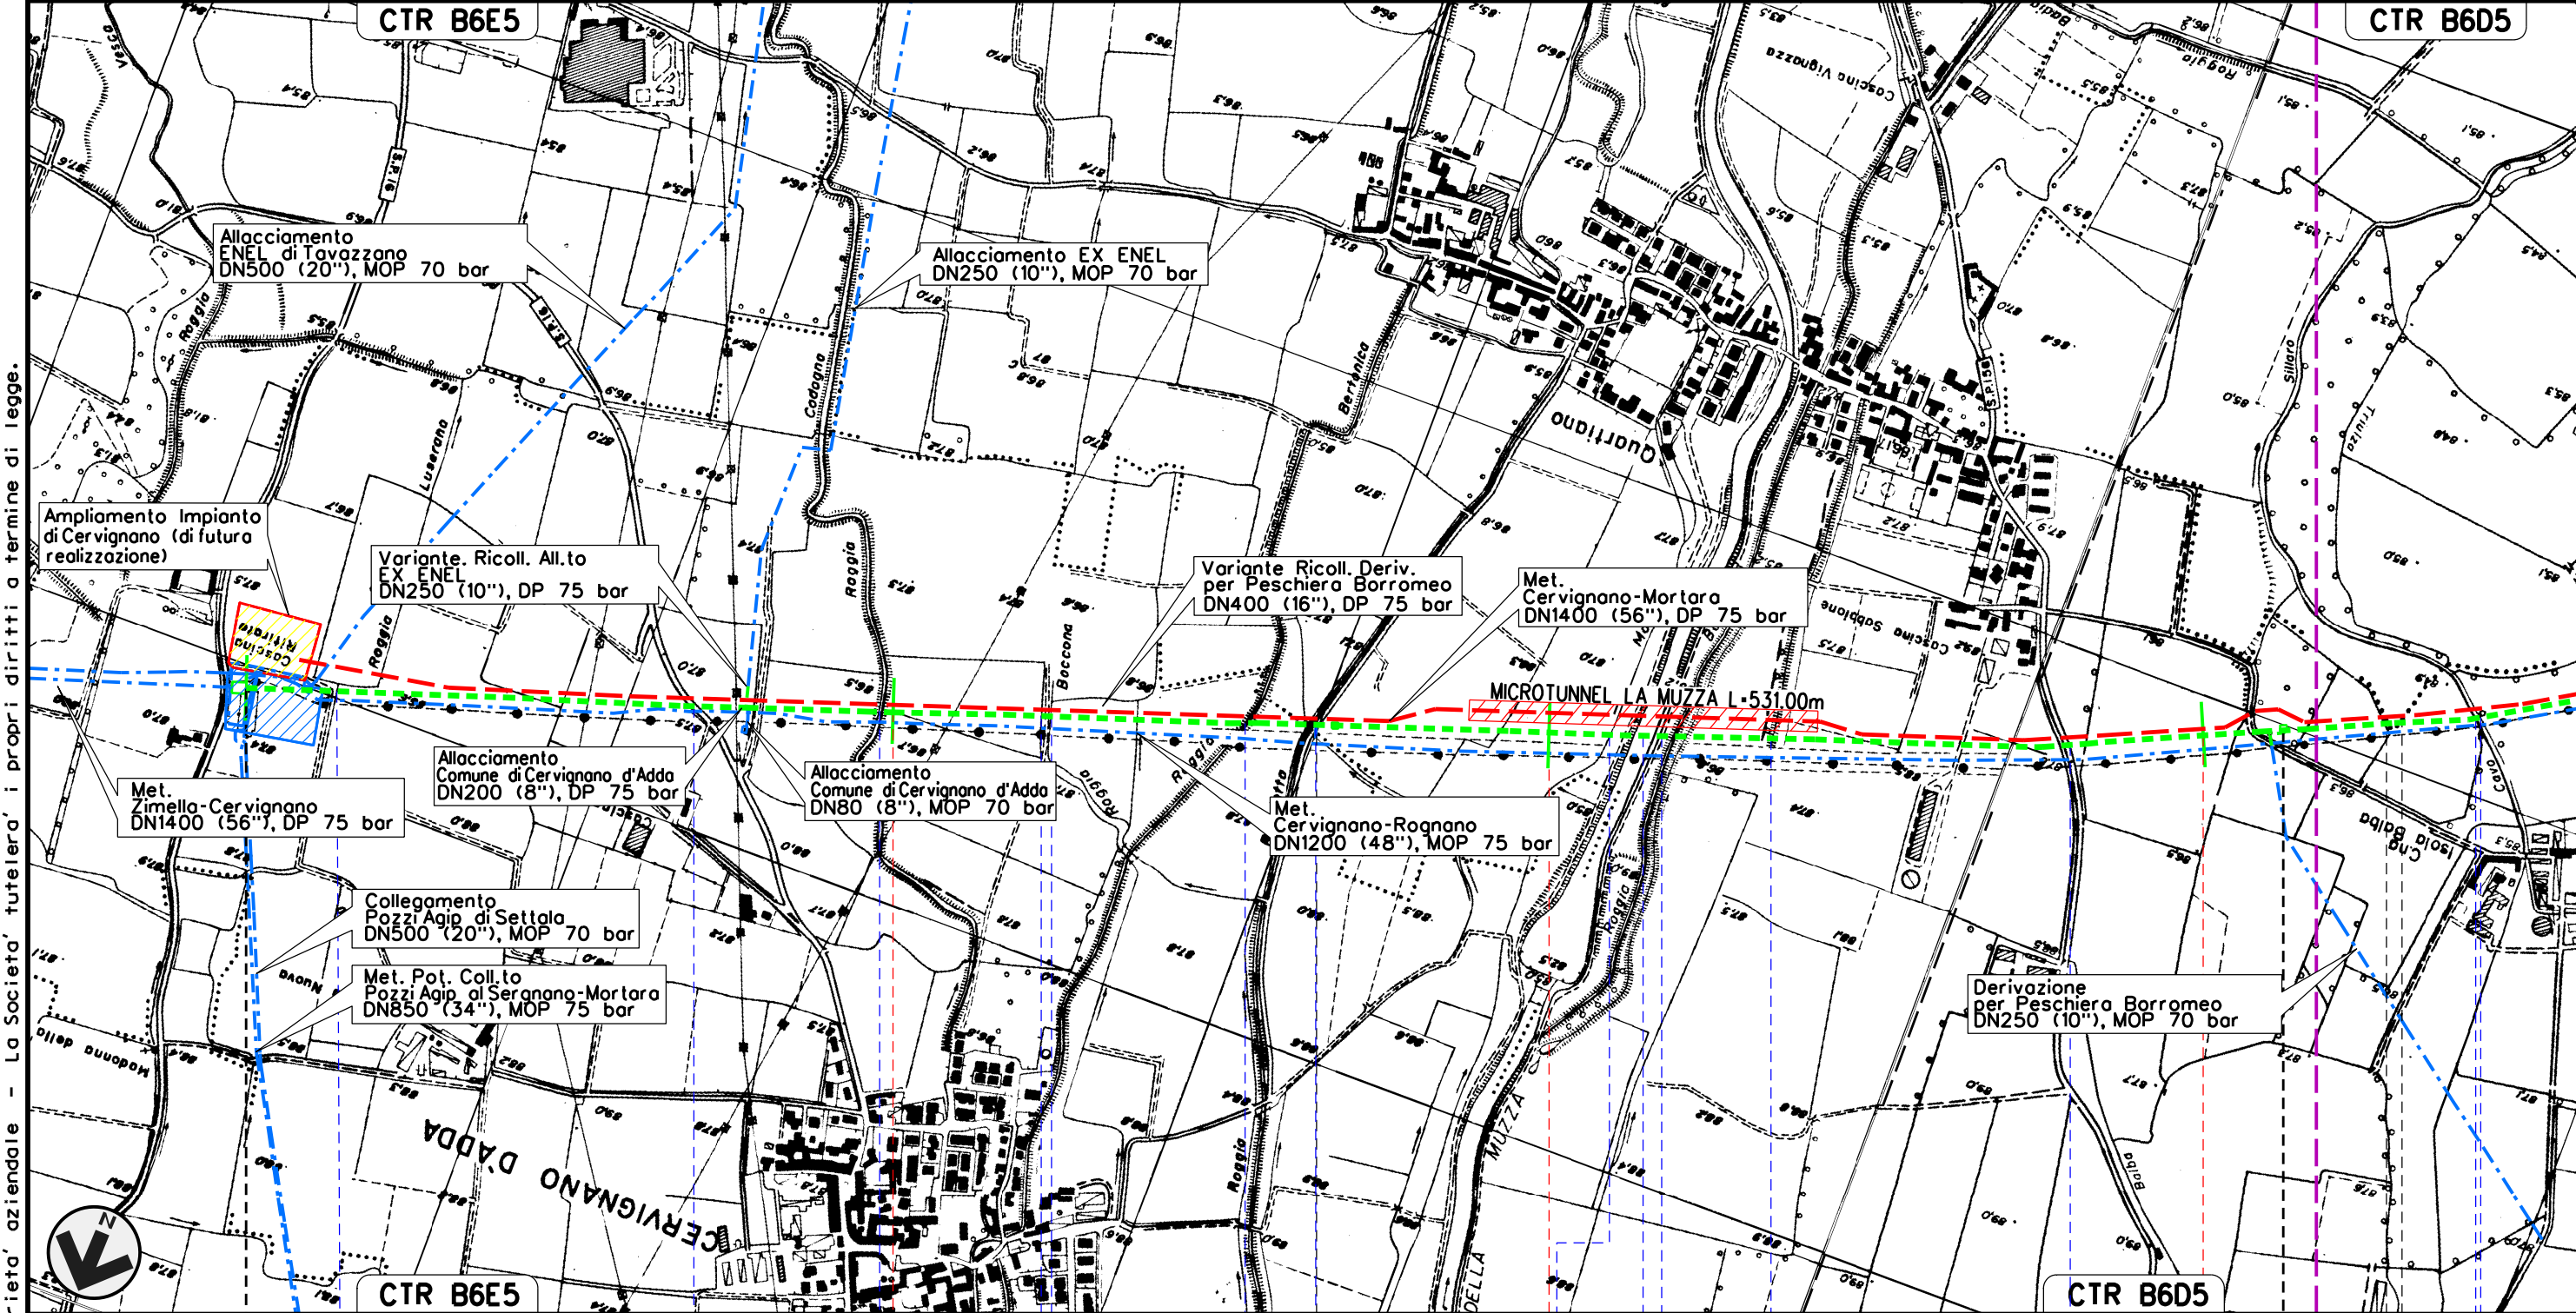


Il presente disegno e' di proprieta' aziendale - La Societa' tutelera' i propri diritti a termine di legge.

MET. SERGNANO-MORTARA
TRATTO CERVIGNANO-MORTARA DN 750 (30"), MOP 70 bar

Rimozione Condotta Esistente
IMPATTO RESIDUO

00	02-03-12	EMISSIONE	AGUZZI	CECCONI	FRASSINELLI	Foglio
INDICE	DATA	REVISIONI	ELABORATO	VERIFICATO	APPROVATO	3
SNAM RETE GAS			Dis. J01811-ENV-DW-300-0019			di 18
Enereco			Comm. NR/11030			Scala 1:10000

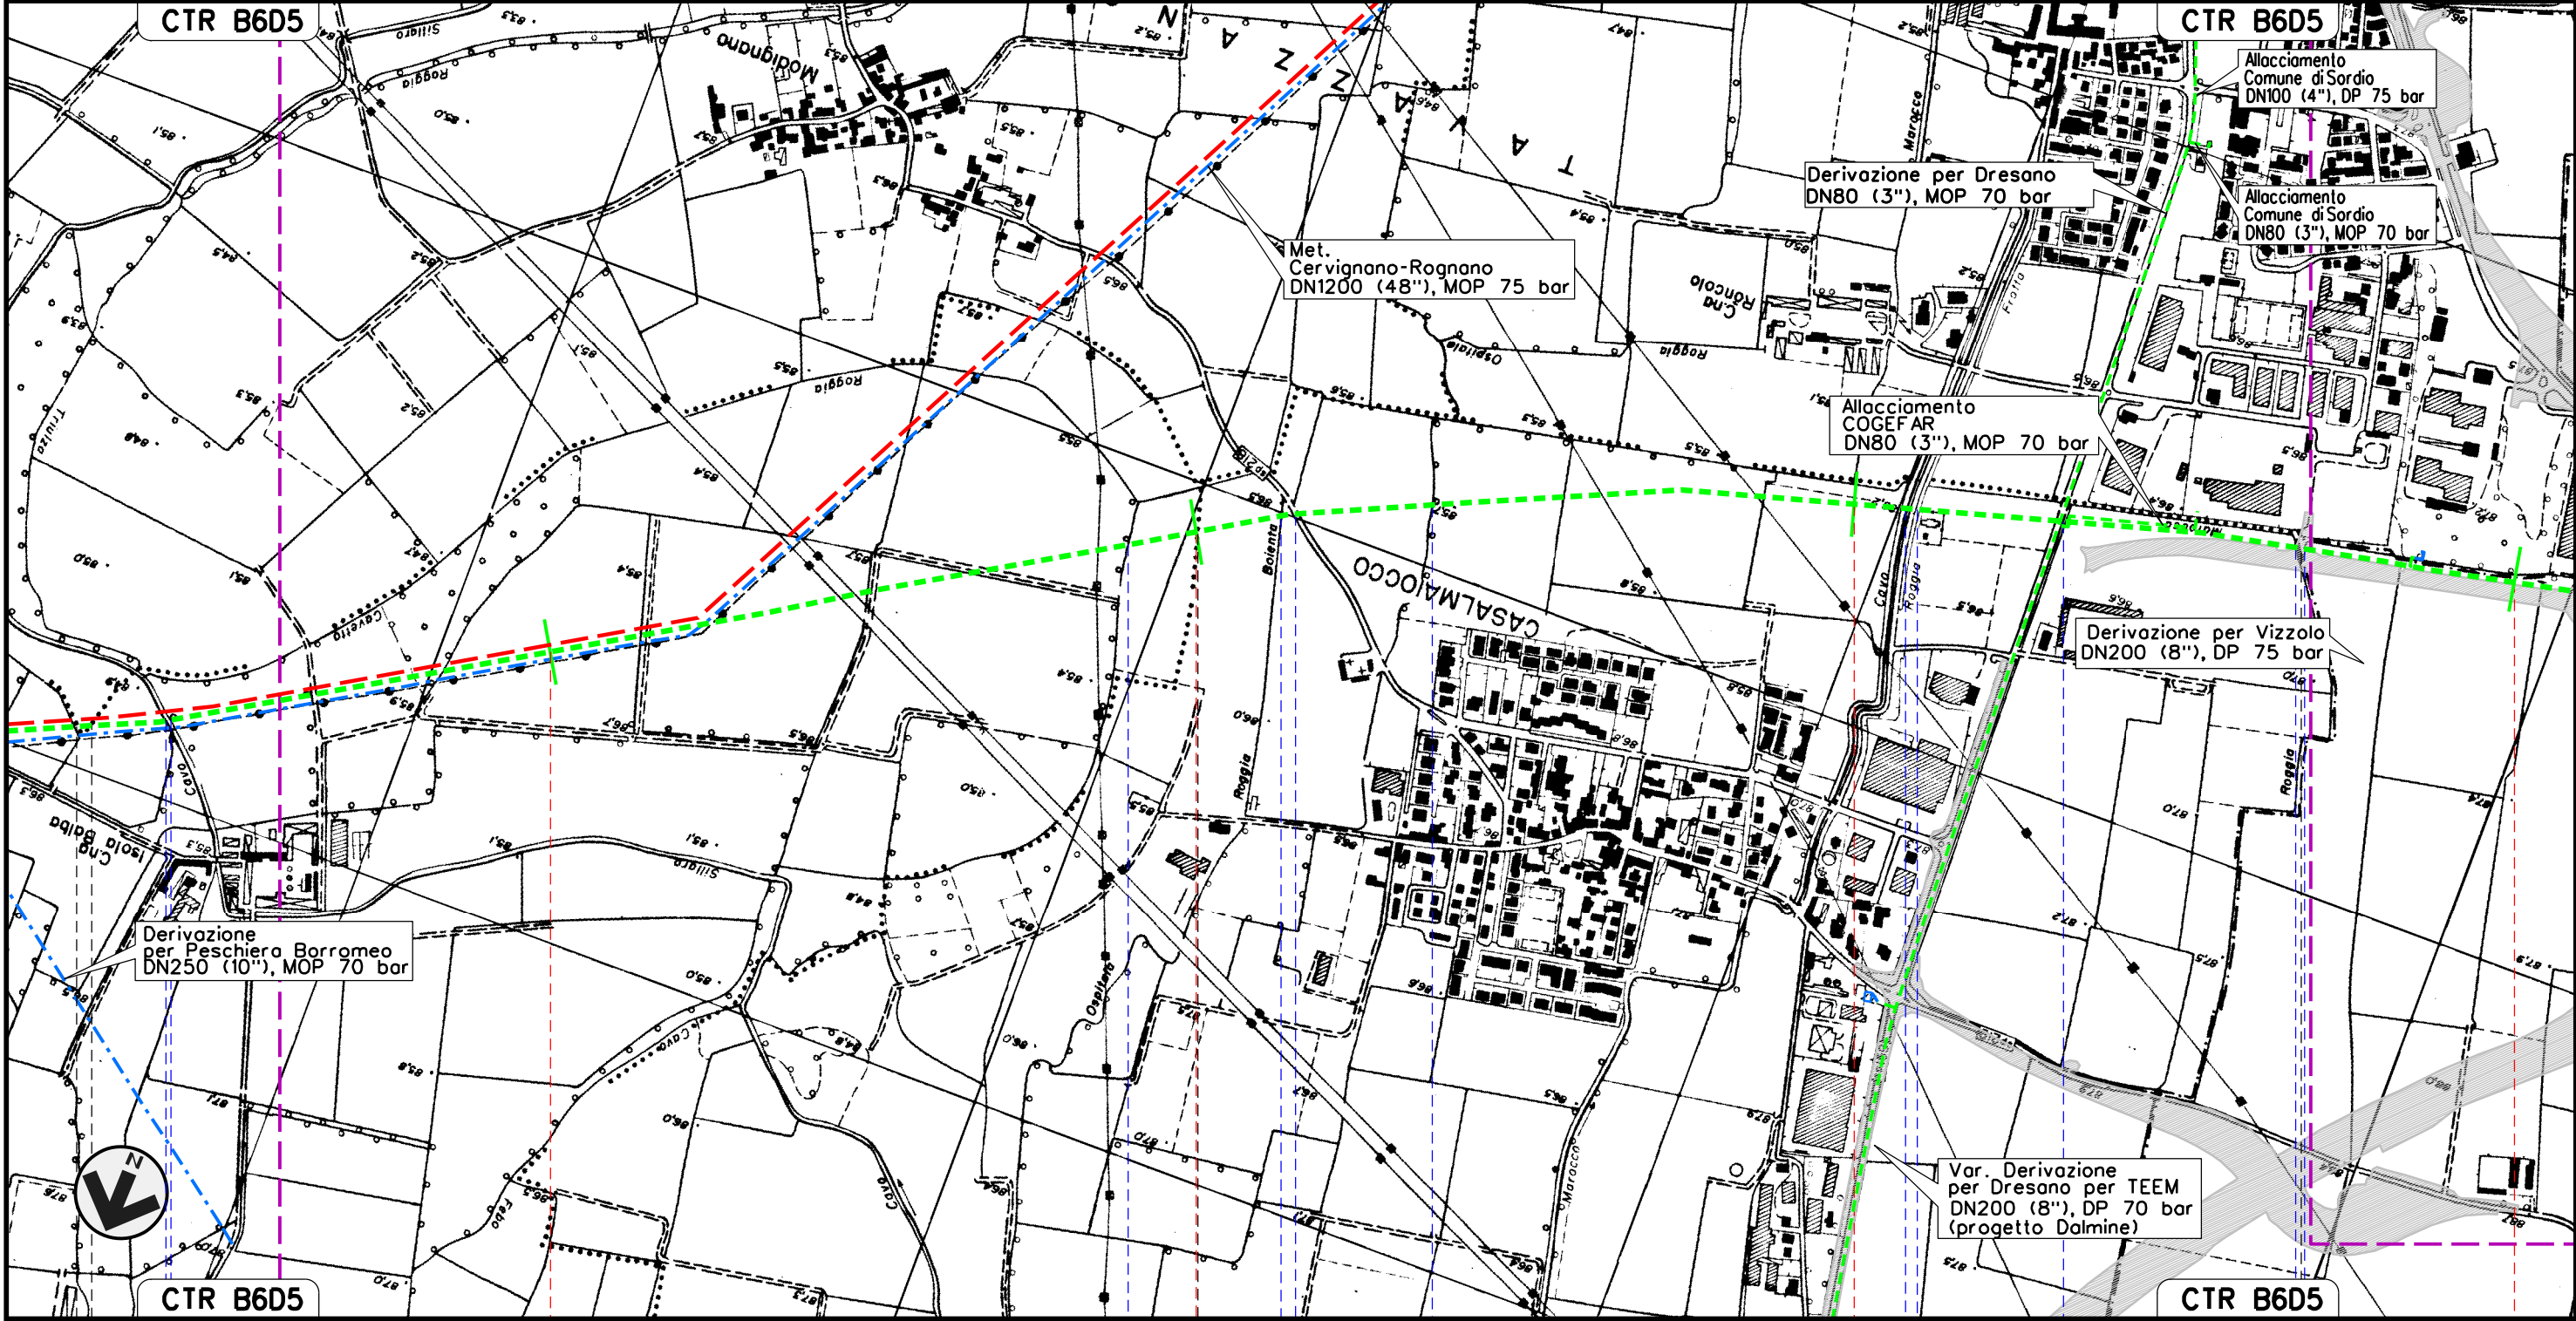


TAVAZZANO CON VILLAVESCO	MULAZZANO	CASALMAIOCCO	VIZZOLO PREDABISSI
MULAZZANO	LODI	MILANO	
Roggia Triulzo	Cavo Sillaro	Roggia Cavetto del Sillaro	Roggia Camola
S.P. n.218	Roggia Ospedalingo	Cavo Marocco	Roggia Fratta
S.P. n.159	Roggia Maiocco	Roggia Maiocchetta	

Il presente disegno e' di proprieta' aziendale - La Societa' tutelera' i propri diritti a termine di legge.

MET. SERGNANO-MORTARA
TRATTO CERVIGNANO-MORTARA DN 750 (30"), MOP 70 bar

Rimozione Condotta Esistente
IMPATTO RESIDUO

00	02-03-12	EMISSIONE		AGUZZI	CECCONI	FRASSINELLI	Foglio 4 di 18
INDICE	DATA	R E V I S I O N I		ELABORATO	VERIFICATO	APPROVATO	
 SNAM RETE GAS					Dis. J01811-ENV-DW-300-0019		Scala 1:10000
					Comm. NR/11030		

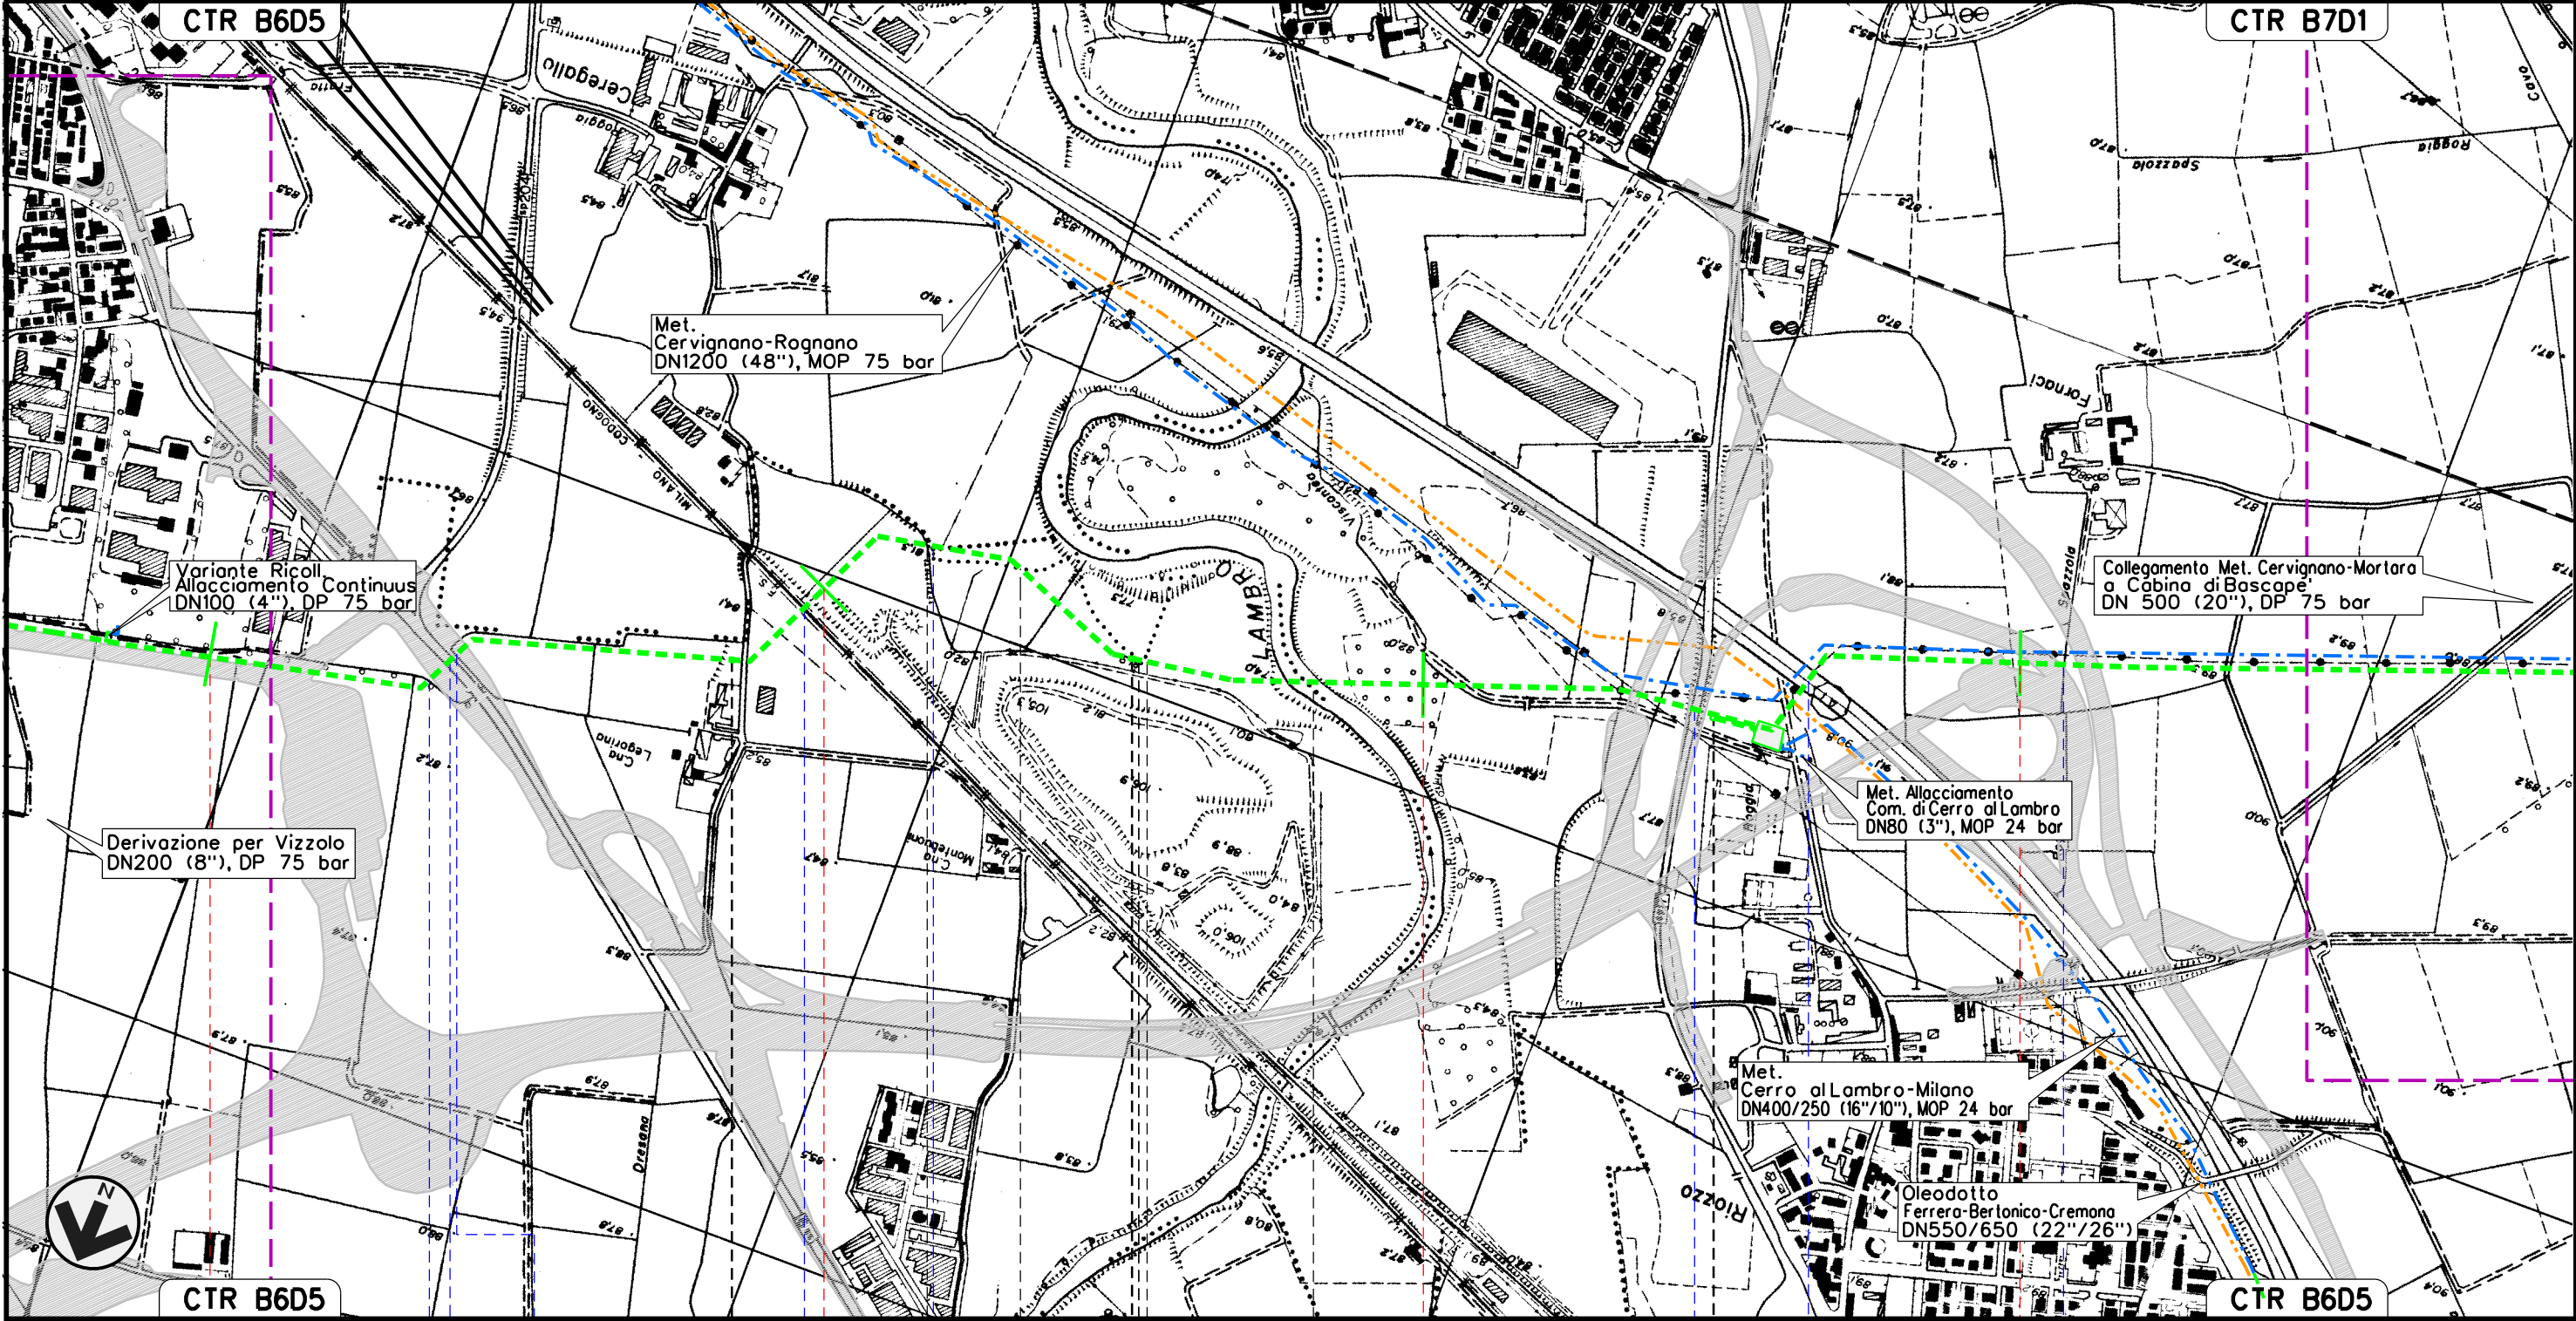

CTR B6D5

CTR B6D5

VIZZOLO PREDABISSI

S. ZENONE AL LAMBRO

VIZZOLO PREDABISSI

CERRO AL LAMBRO

MILANO

VIZZOLO PREDABISSI

MILANO

Roggia Maiochetto

S.S. n.9

Roggia Maiochetto

F.S. Bologna-Milano

Roggia Fratta

Fiume Lambro

S.P. n.17

A 1

Cavo Spazzola

P.L.L. N. 3 km 7+825

P.L.L. N. 4 km 8+570

P.L.L. N. 5 km 9+445

Il presente disegno e' di proprieta' aziendale - La Societa' tutelera' i propri diritti a termine di legge.

00	02-03-12	EMISSIONE		AGUZZI	CECCONI	FRASSINELLI
INDICE	DATA	R E V I S I O N I		ELABORATO	VERIFICATO	APPROVATO
SNAM RETE GAS					Dis. J01811-ENV-DW-300-0019	
					Comm. NR/11030	

Foglio
5
di 18

Scala
1:10000


[illegible]

MET. SERGNANO-MORTARA
TRATTO CERVIGNANO-MORTARA DN 750 (30"), MOP 70 bar

Rimozione Condotta Esistente
IMPATTO RESIDUO

00	02-03-12	EMISSIONE	AGUZZI	CECCONI	FRASSINELLI
INDICE	DATA	REVISIONI	ELABORATO	VERIFICATO	APPROVATO
SNAM RETE GAS			Dis. J01811-ENV-DW-300-0019		
Enereco			Comm. NR/11030		

Foglio	6
di 18	
Scala	1:10000

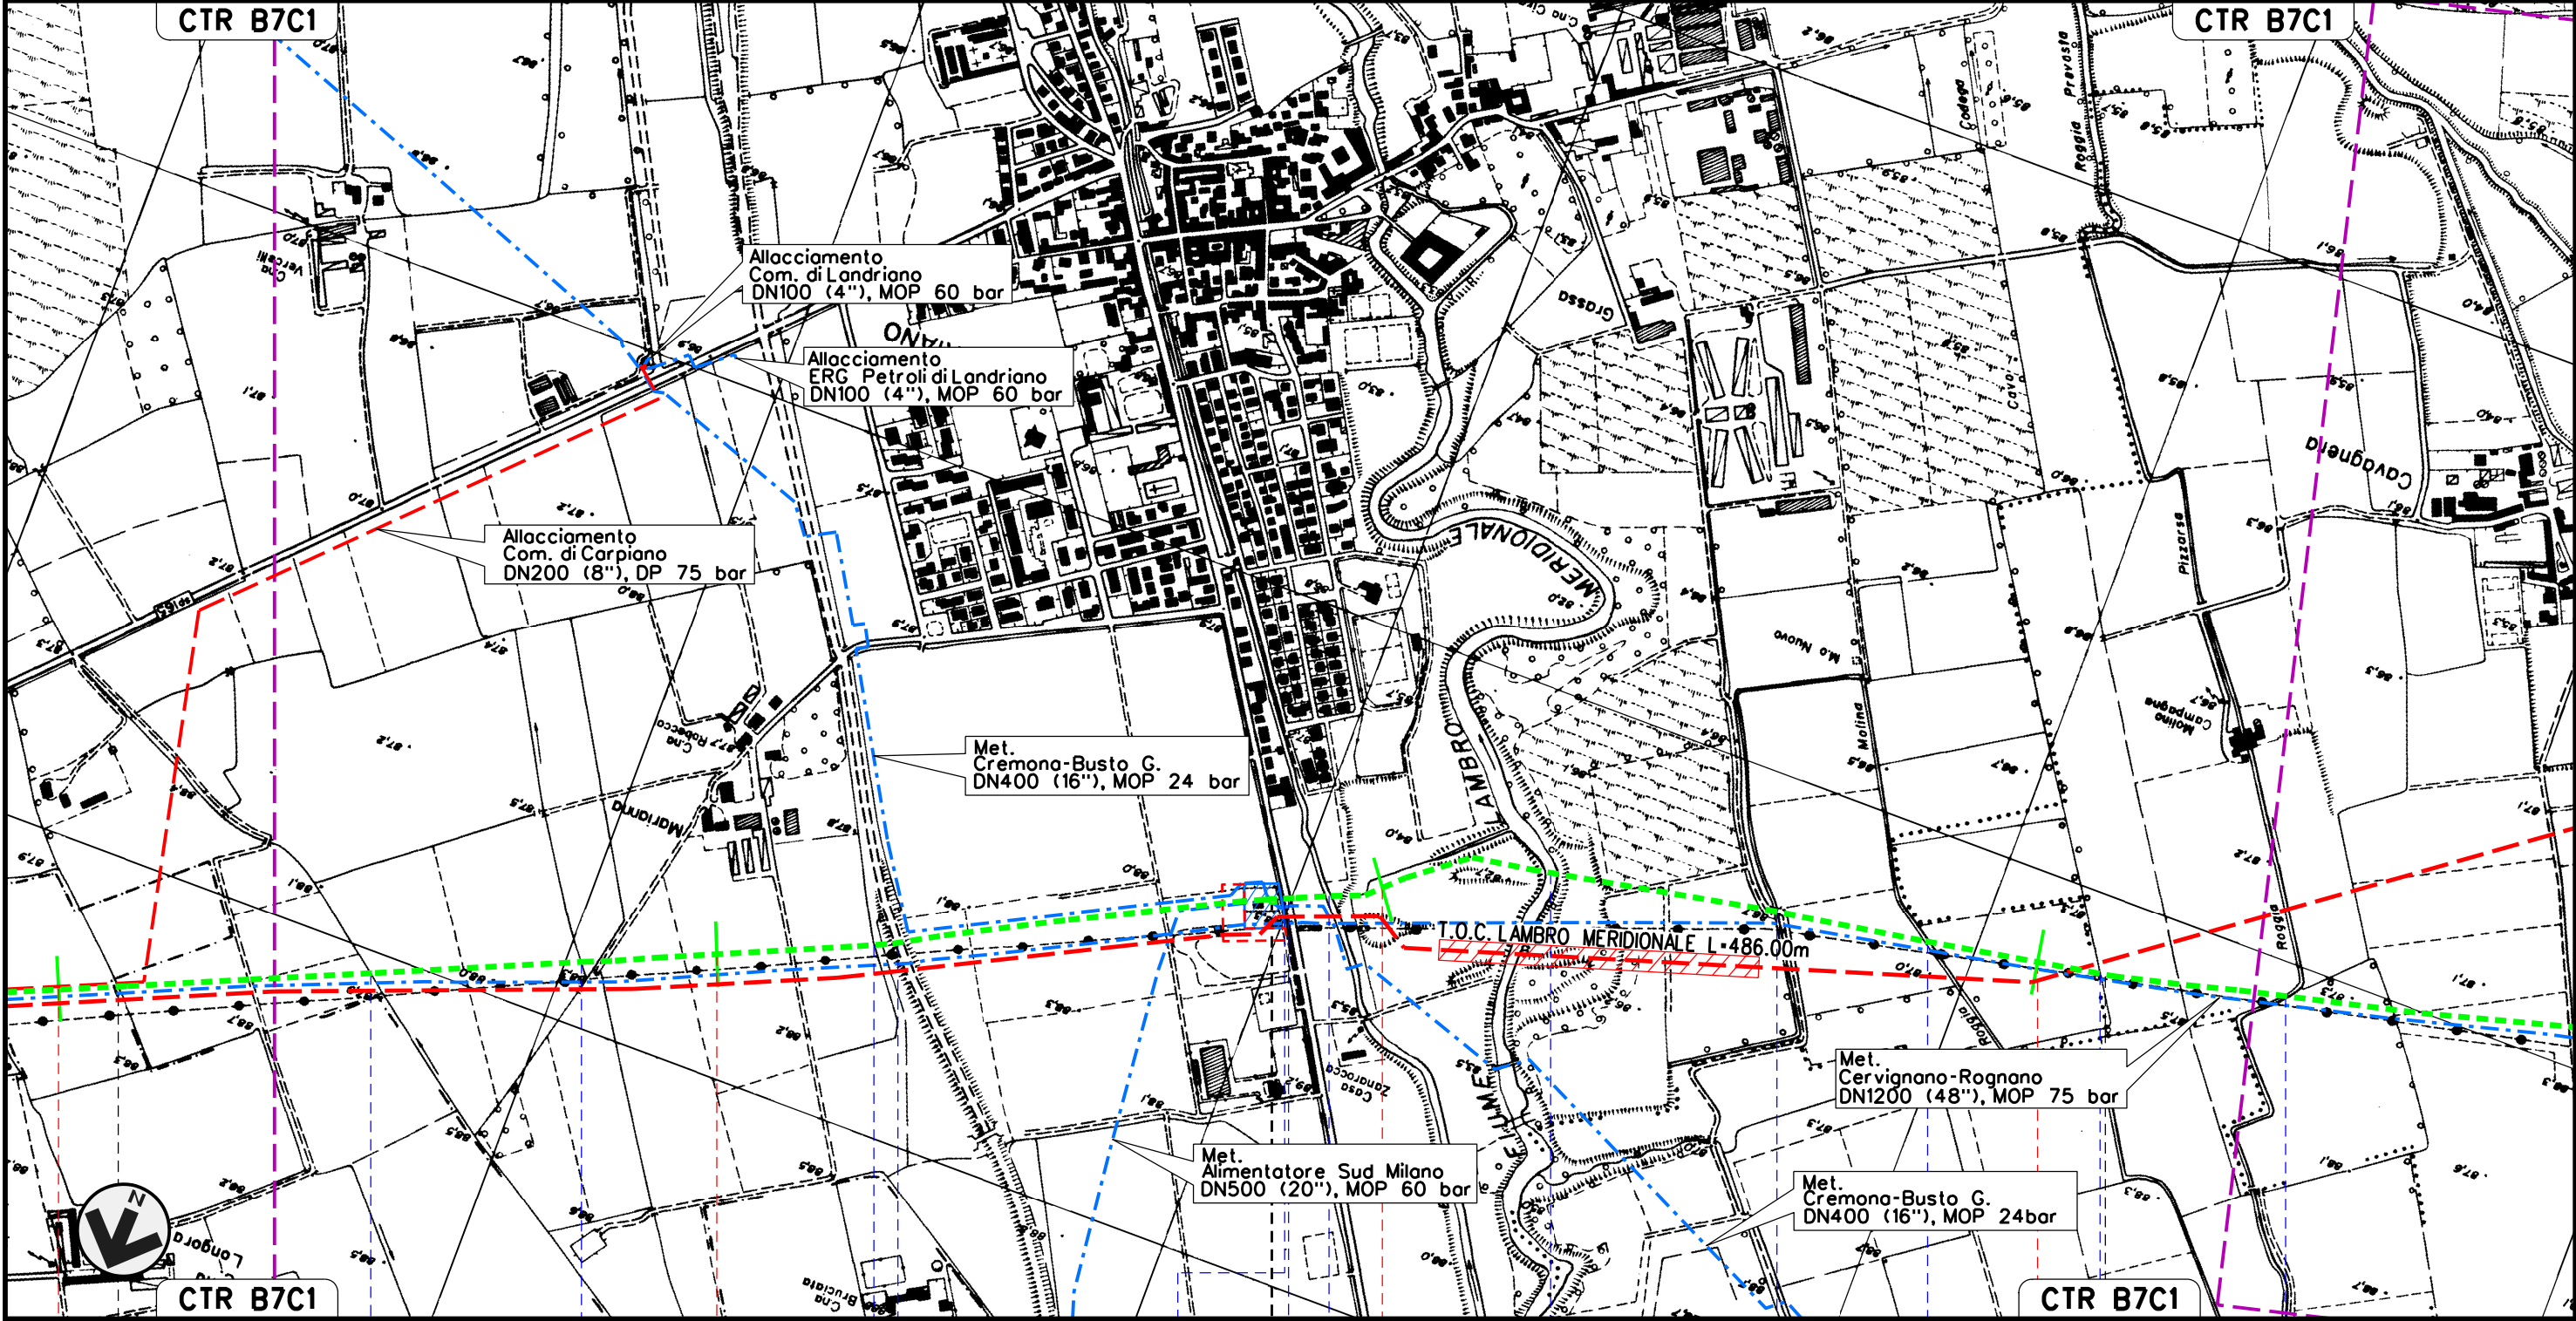

14	15	16	17
CARPIANO	LANDRIANO	PAVIA	VIDIGULFO
MILANO			
Roggia Brivio	Cavo Biraghi	Cavetto della Foppa	Roggia Cardinale
S.S. n.412 nuova	Cavetto del Malnido	S.P. ex S.S. n.412	Roggia Bolognina
Fiume Lambro Meridionale	Roggia Cuttica	Cavo Tavernino	Cavo Litta
Roggia Prevosta			

Il presente disegno e' di proprieta' aziendale - La Societa' tutelera' i propri diritti a termine di legge.

MET. SERGNANO-MORTARA
TRATTO CERVIGNANO-MORTARA DN 750 (30"), MOP 70 bar

Rimozione Condotta Esistente
IMPATTO RESIDUO

00	02-03-12	EMISSIONE	AGUZZI	CECCONI	FRASSINELLI	Foglio
INDICE	DATA	REVISIONI	ELABORATO	VERIFICATO	APPROVATO	7
		Dis. J01811-ENV-DW-300-0019		di 18		
		Comm. NR/11030		Scala		
				1:10000		




SNAM
RETE GAS



Enereco
ENGINEERING AND CONSULTING

Il presente disegno e' di proprieta' aziendale - La Societa' tutelera' i propri diritti a termine di legge.

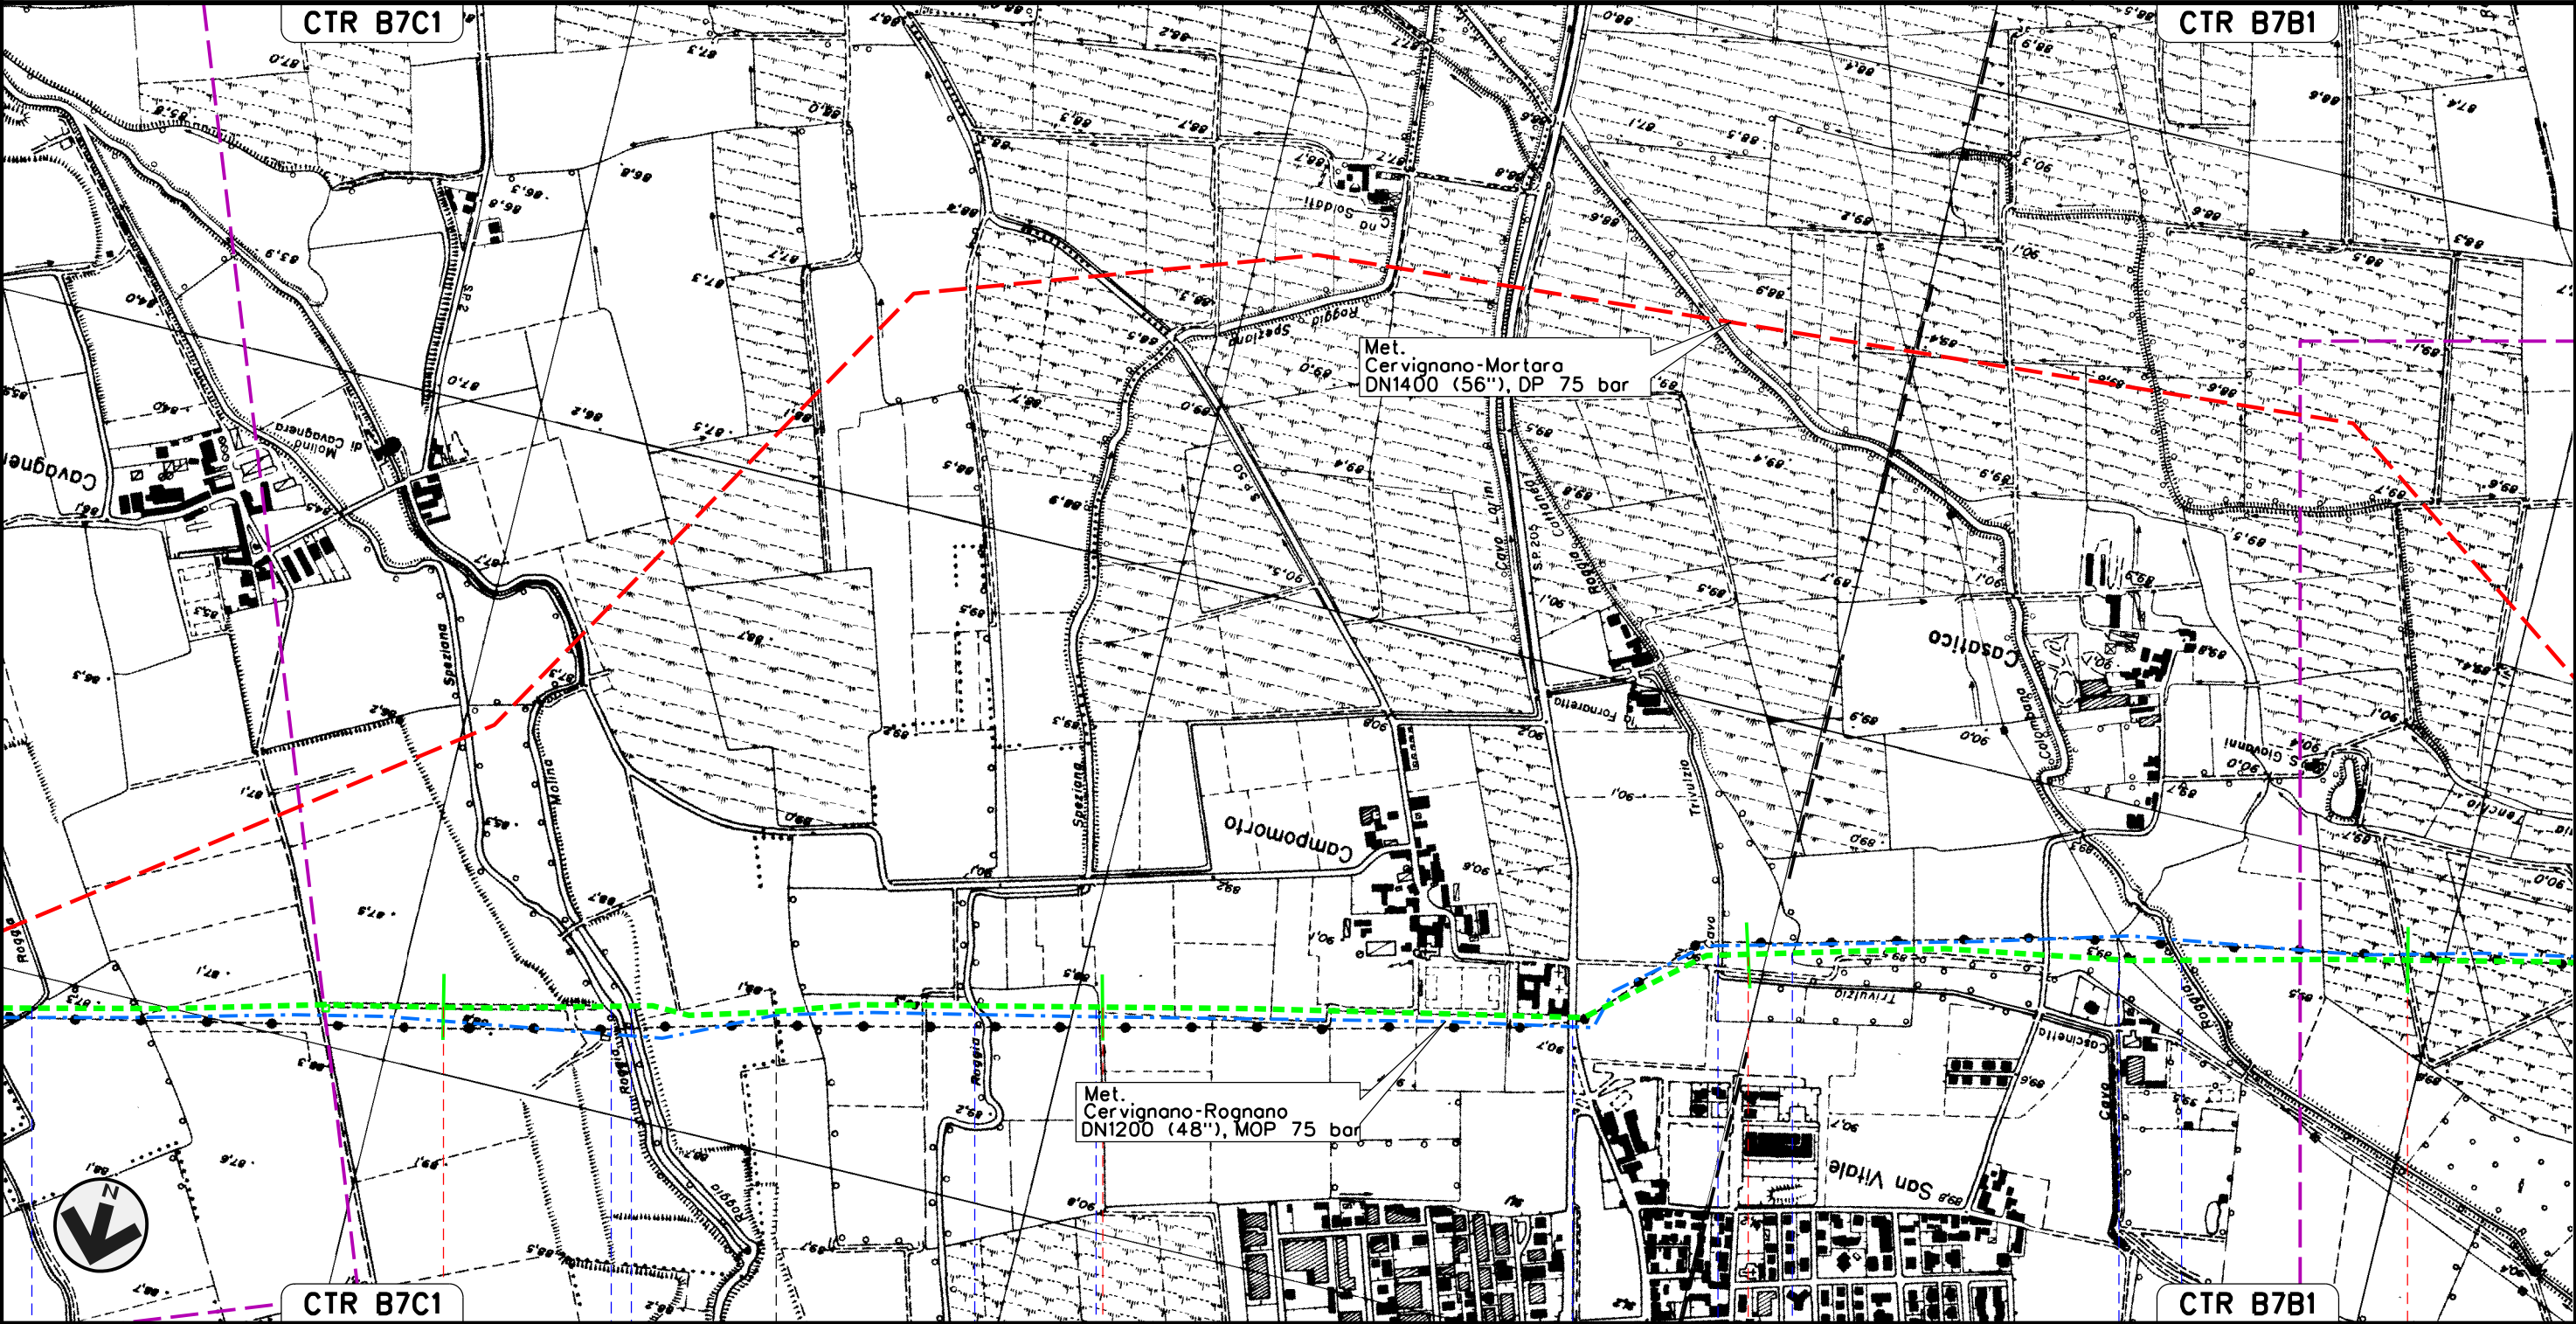

CTR B7C1	18	19	20	CTR B7B1	21
VIDIGULFO					
PAVIA					
SIZIANO					
Roggia Prevosto	Roggia Ticinello	Roggia Molino	Roggia Spezzano	Cavo Calorio	S.P. n.205
Cavo Marocco					
Roggia Cattaneo					
Fontanile Bonate					
Roggia Colombana					

							Foglio 8 di 18 Scala 1:10000
00	02-03-12	EMISSIONE		AGUZZI	CECCONI	FRASSINELLI	
INDICE	DATA	R E V I S I O N I		ELABORATO	VERIFICATO	APPROVATO	
SNAM RETE GAS		 ENGINEERING AND CONSULTING		Dis. J01811-ENV-DW-300-0019 Comm. NR/11030			



Dis.	J01811-ENV-DW-300-0019	
Comm.	NR/11030	So

Foglio
8
di 18
Scala
1:10000



GIUSSAGO
PAVIA


P.I.L. N. 8 km 22.030

Cavo	Roggia di Pila
Mezzaborba	di Casc. Magg.re

MET. SERGNANO-MORTARA
TRATTO CERVIGNANO-MORTARA DN 750 (30"), MOP 70 bar

Rimozione Condotta Esistente
IMPATTO RESIDUO

00 02-03-12 EMISSIONE
INDICE DATA R E V I S I O N I

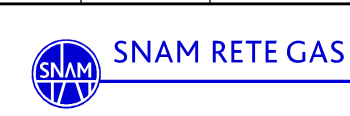

AGUZZI CECCONI FRASSINELLI
ELABORATO VERIFICATO APPROVATO

Dis. J01811-ENV-DW-300-0019



Comm. NR/11030

Foglio

9

di 18

Scala
1:10000

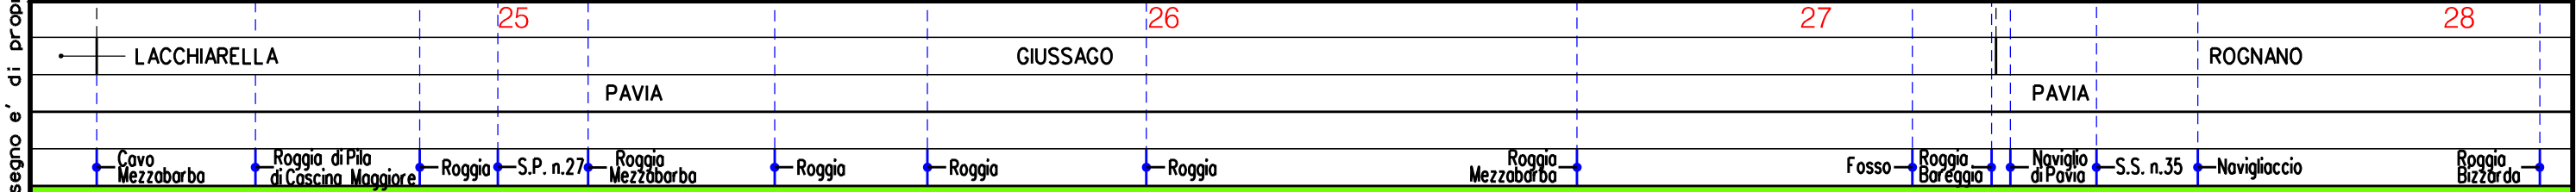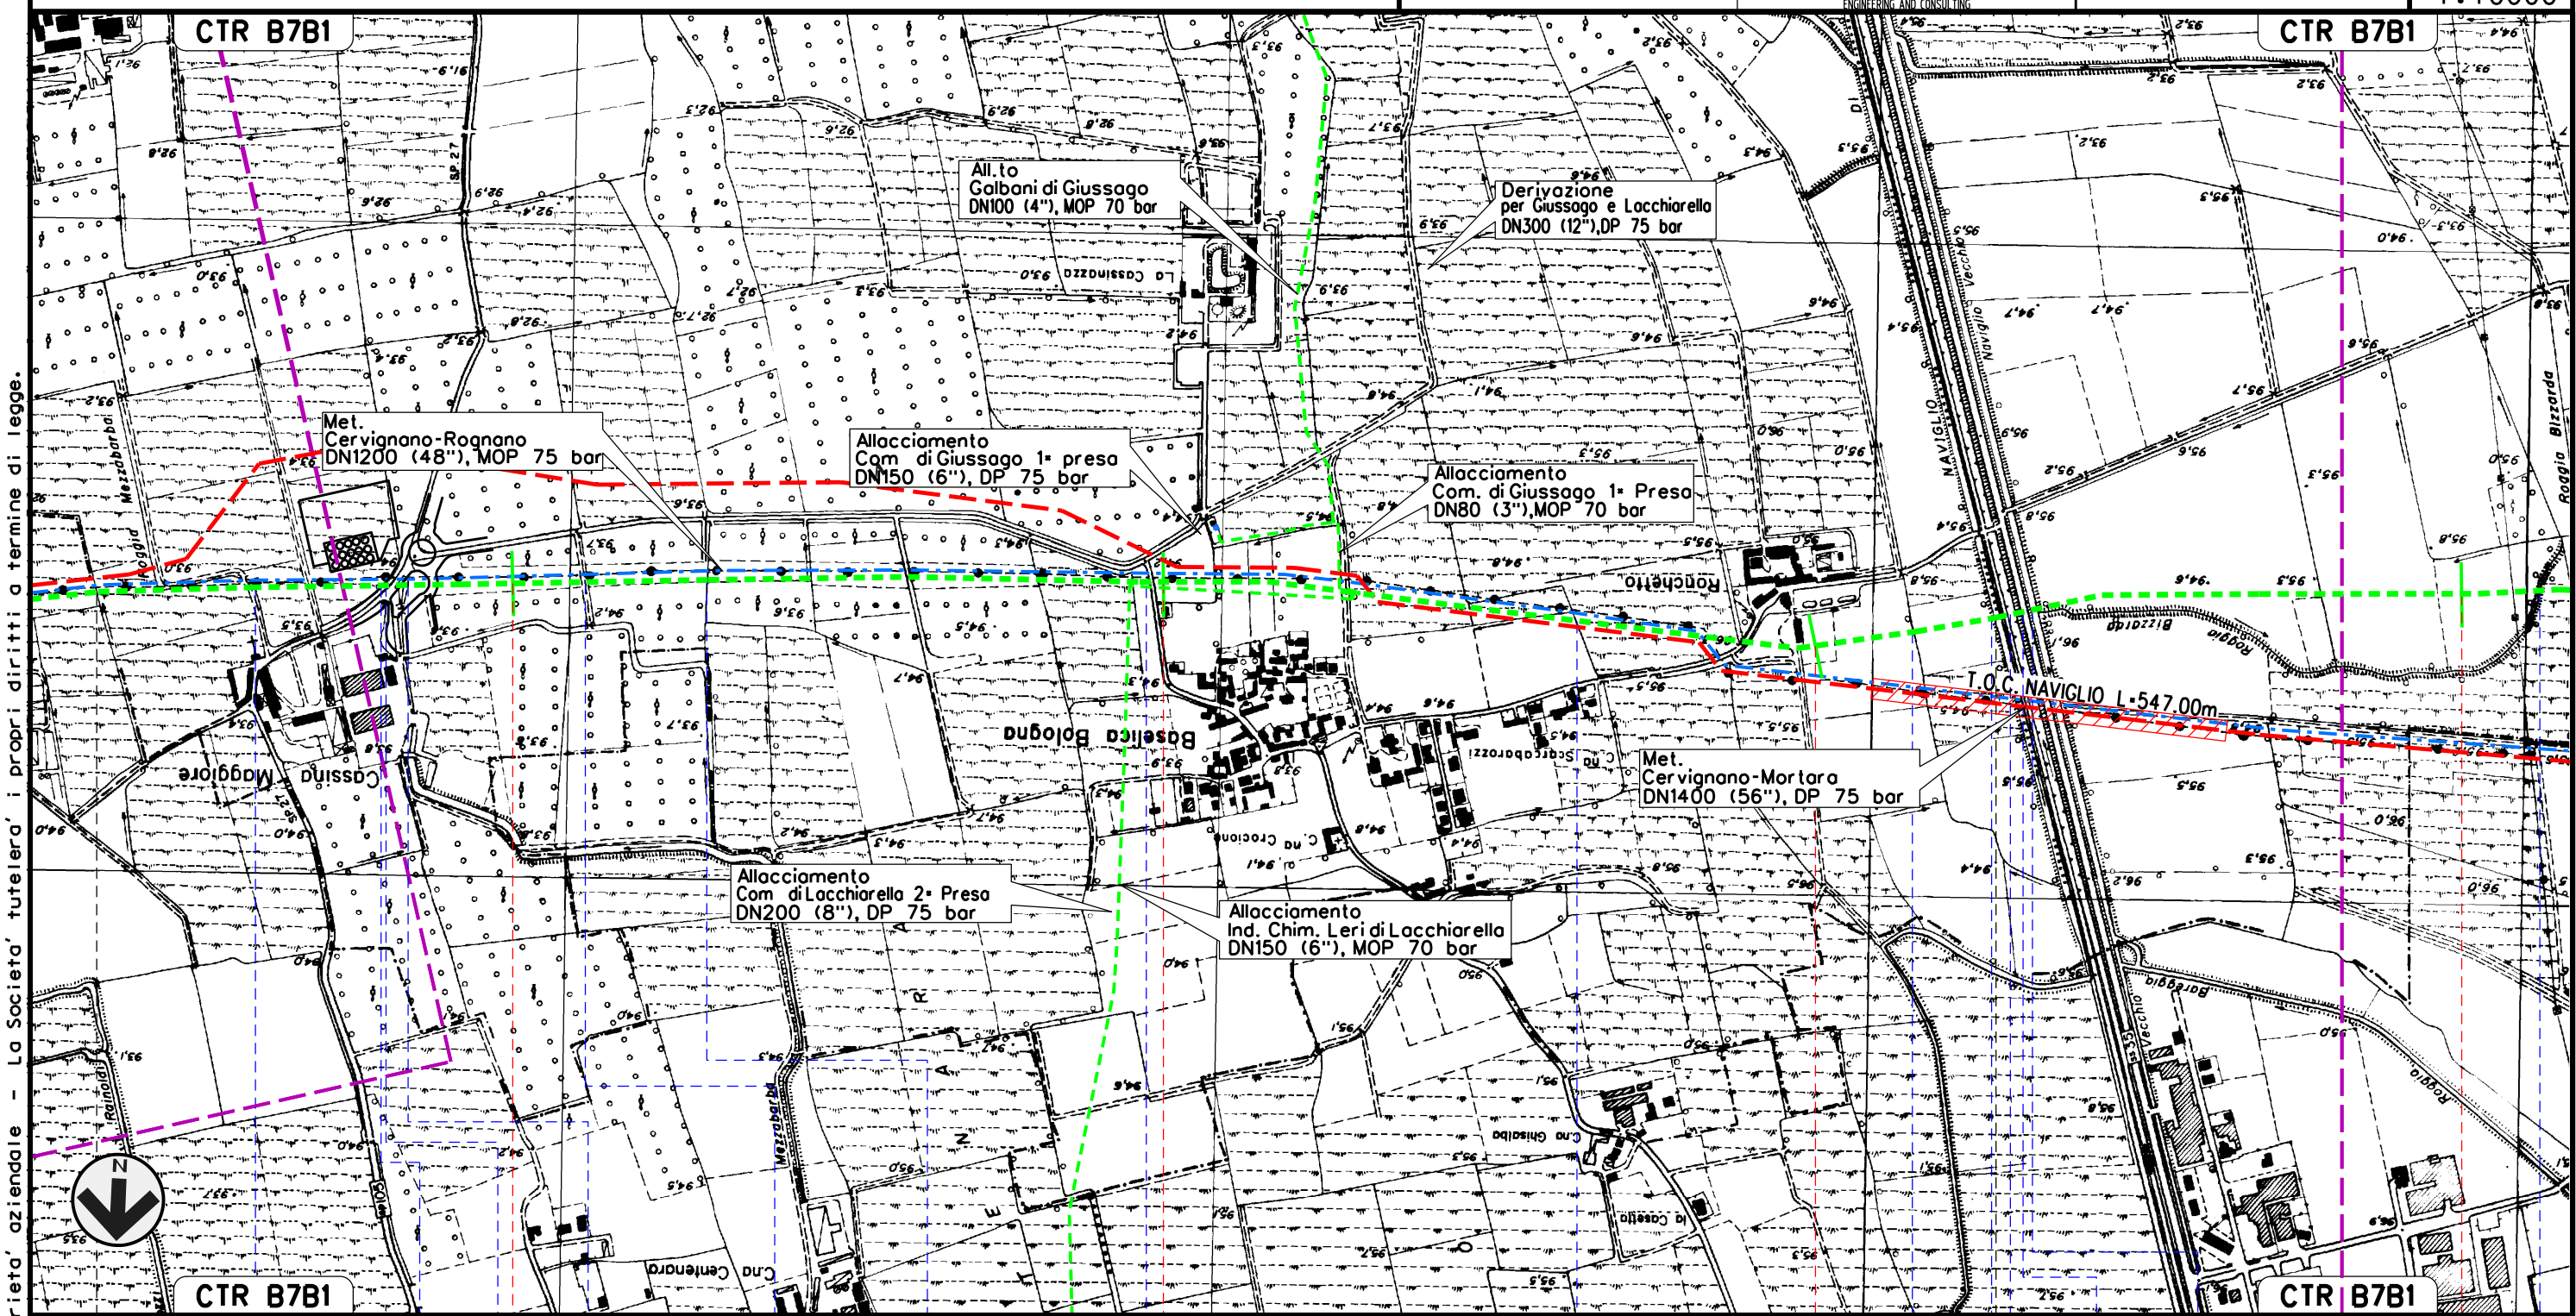

Il presente disegno e' di proprieta' aziendale - La Societa' tutelera' i propri diritti a termine di legge.


00	02-03-12	EMISSIONE		AGUZZI	CECCONI	FRASSINELLI
INDICE	DATA	R E V I S I O N I		ELABORATO	VERIFICATO	APPROVATO
SNAM RETE GAS			 ENGINEERING AND CONSULTING	Dis. J01811-ENV-DW-300-0019		
				Comm. NR/11030		



SNAM RETE GAS



Enereco
ENGINEERING AND CONSULTING

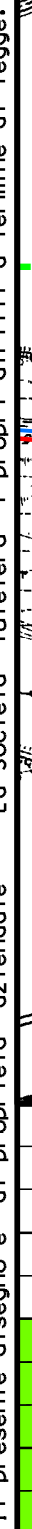

IMPIANTO N. 9 di Rognono km 30+265


Cavo Cerro — Cavo Beretto — Roggia Giovenzano

MET. SERGNANO-MORTARA
TRATTO CERVIGNANO-MORTARA DN 750 (30"), MOP 70 bar

Rimozione Condotta Esistente
IMPATTO RESIDUO

00	02-03-12	EMISSIONE	AGUZZI	CECCONI	FRASSINELLI
INDICE	DATA	REVISIONI	ELABORATO	VERIFICATO	APPROVATO
SNAM RETE GAS			Dis. J01811-ENV-DW-300-0019		
Enereco			Comm. NR/11030		

Foglio	11
di	18
Scala	1:10000

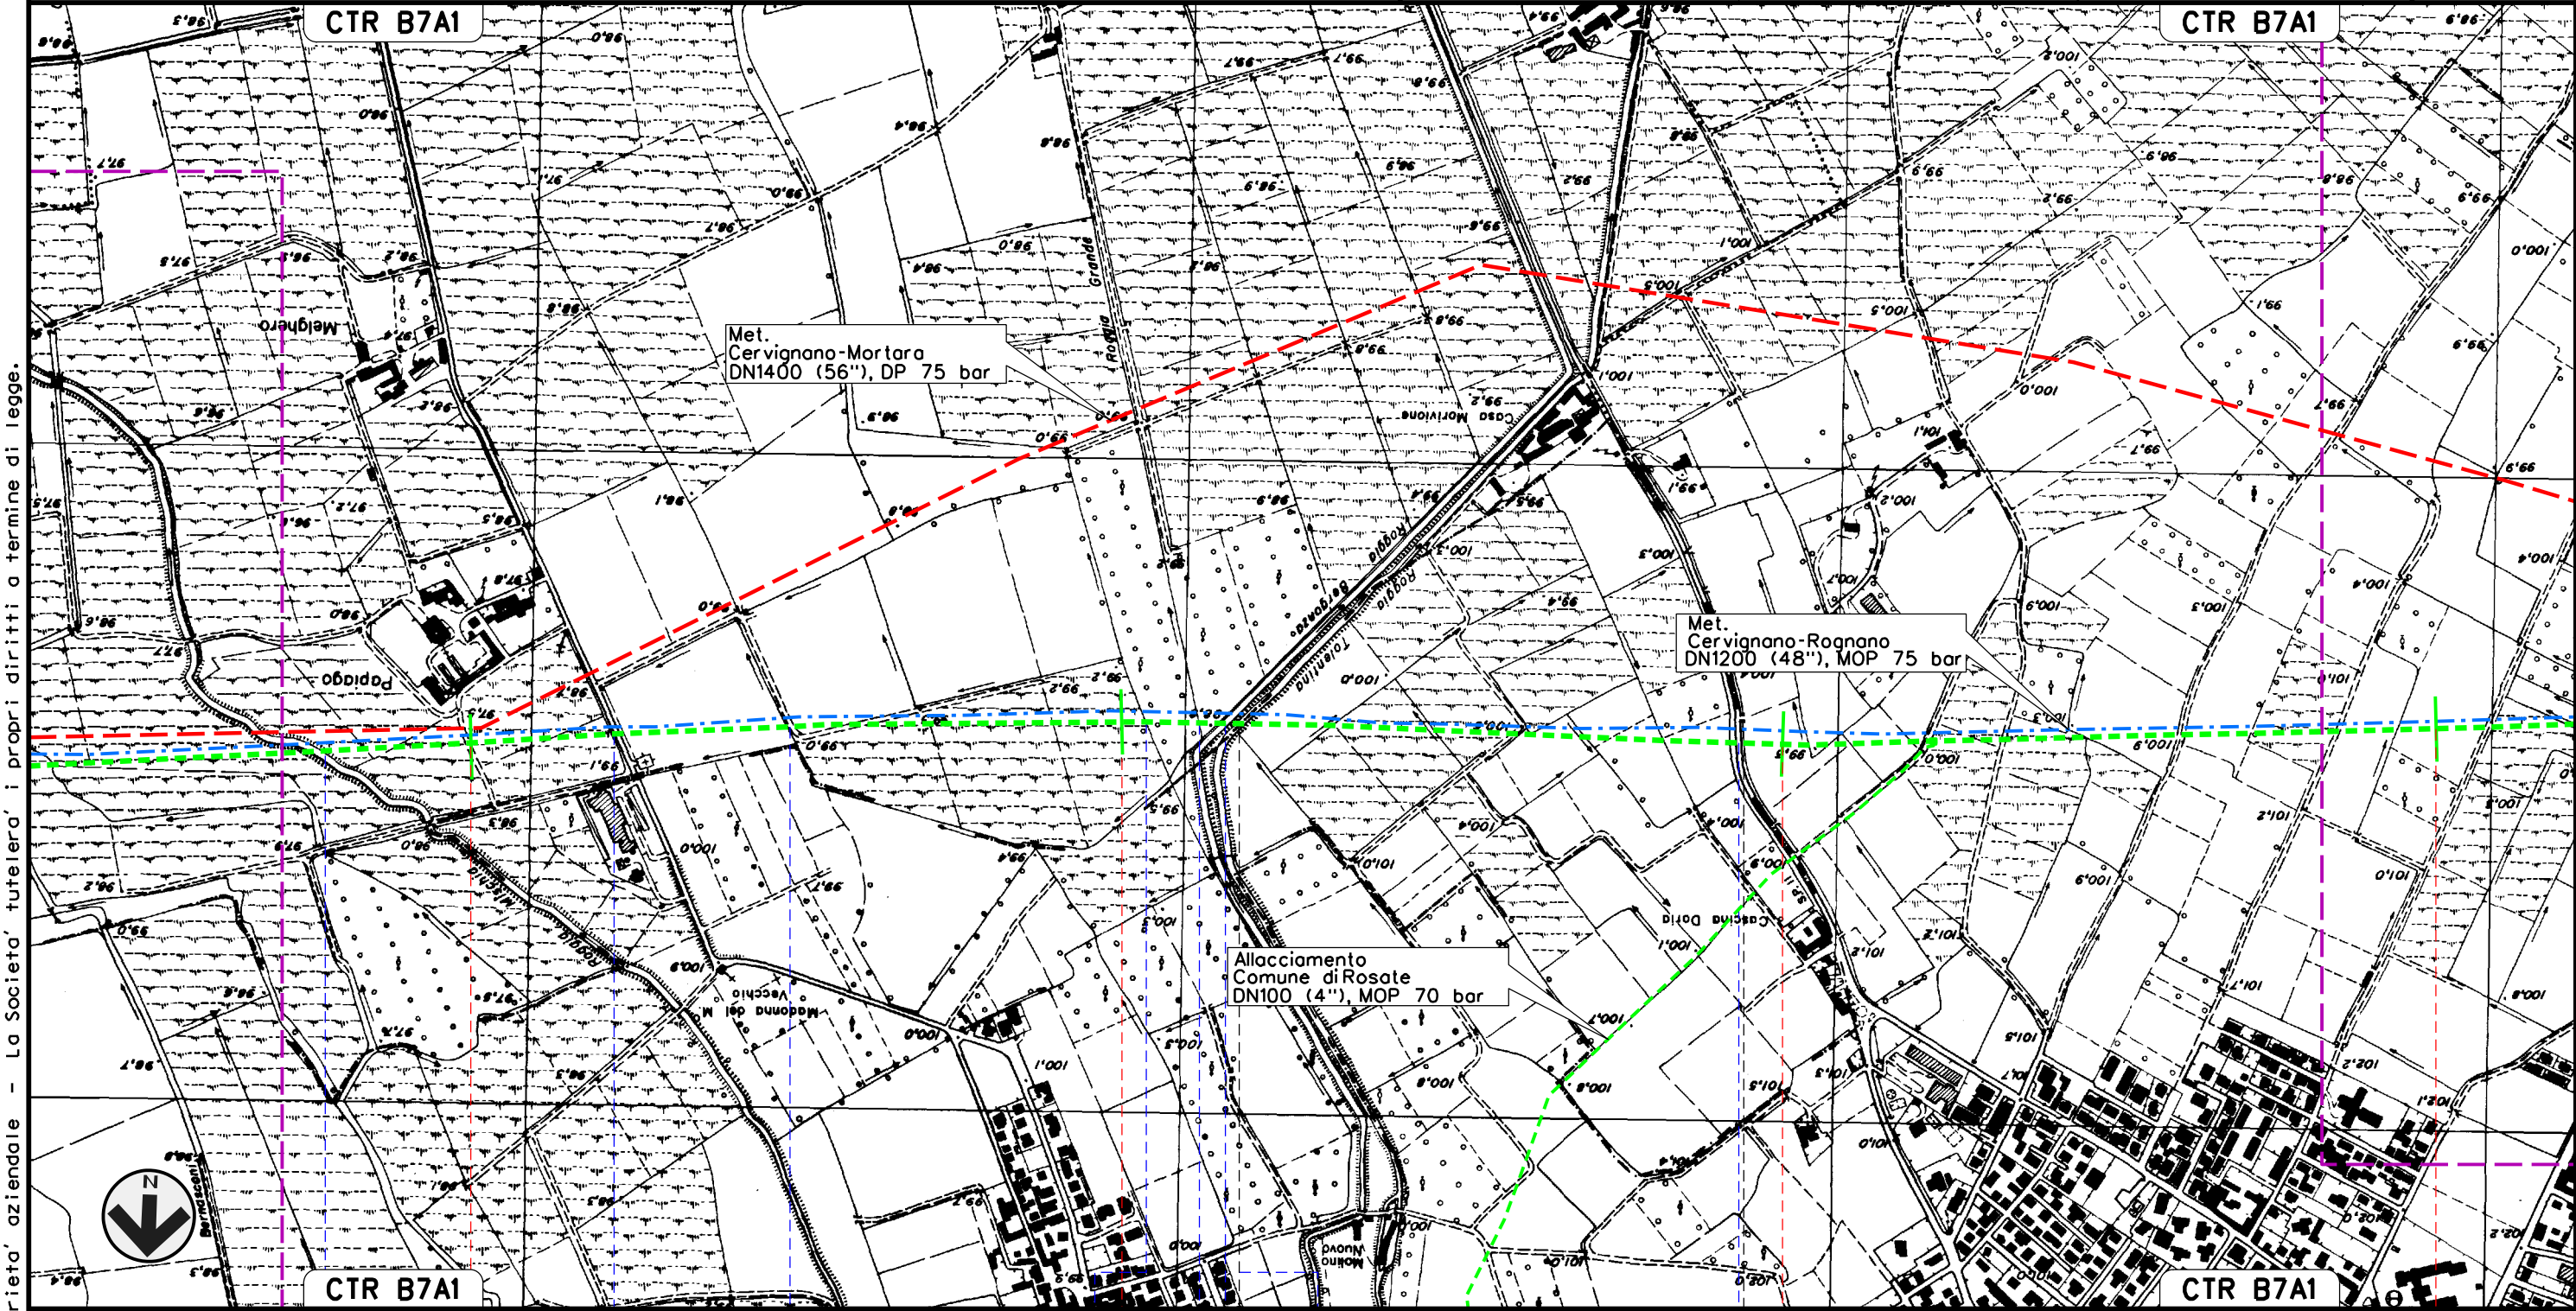

32	33	34	35
TROVO	VERNATE	CASORATE PRIMO	
PAVIA	MILANO	PAVIA	
Roggia Mischia	Cavo Torradello	Roggia	Cavo Beccheria
	Roggia Grande	Roggia Bergonza	Roggia Tolentina
		S.P. n.11	Colo Casorate

Il presente disegno e' di proprieta' aziendale - La Societa' tutelera' i propri diritti a termine di legge.

							Foglio 12 di 18
00	02-03-12	EMISSIONE		AGUZZI	CECCONI	FRASSINELLI	
INDICE	DATA	R E V I S I O N I		ELABORATO	VERIFICATO	APPROVATO	
SNAM RETE GAS				Dis. J01811-ENV-DW-300-0019			Scala 1:10000
				Comm. NR/11030			



SNAM RETE GAS




Enereco
ENGINEERING AND CONSULTING

Dis.	J01811-ENV-DW-300-0019
Comm.	NR/11030

Foglio
12
di 18

Scala
1:10000

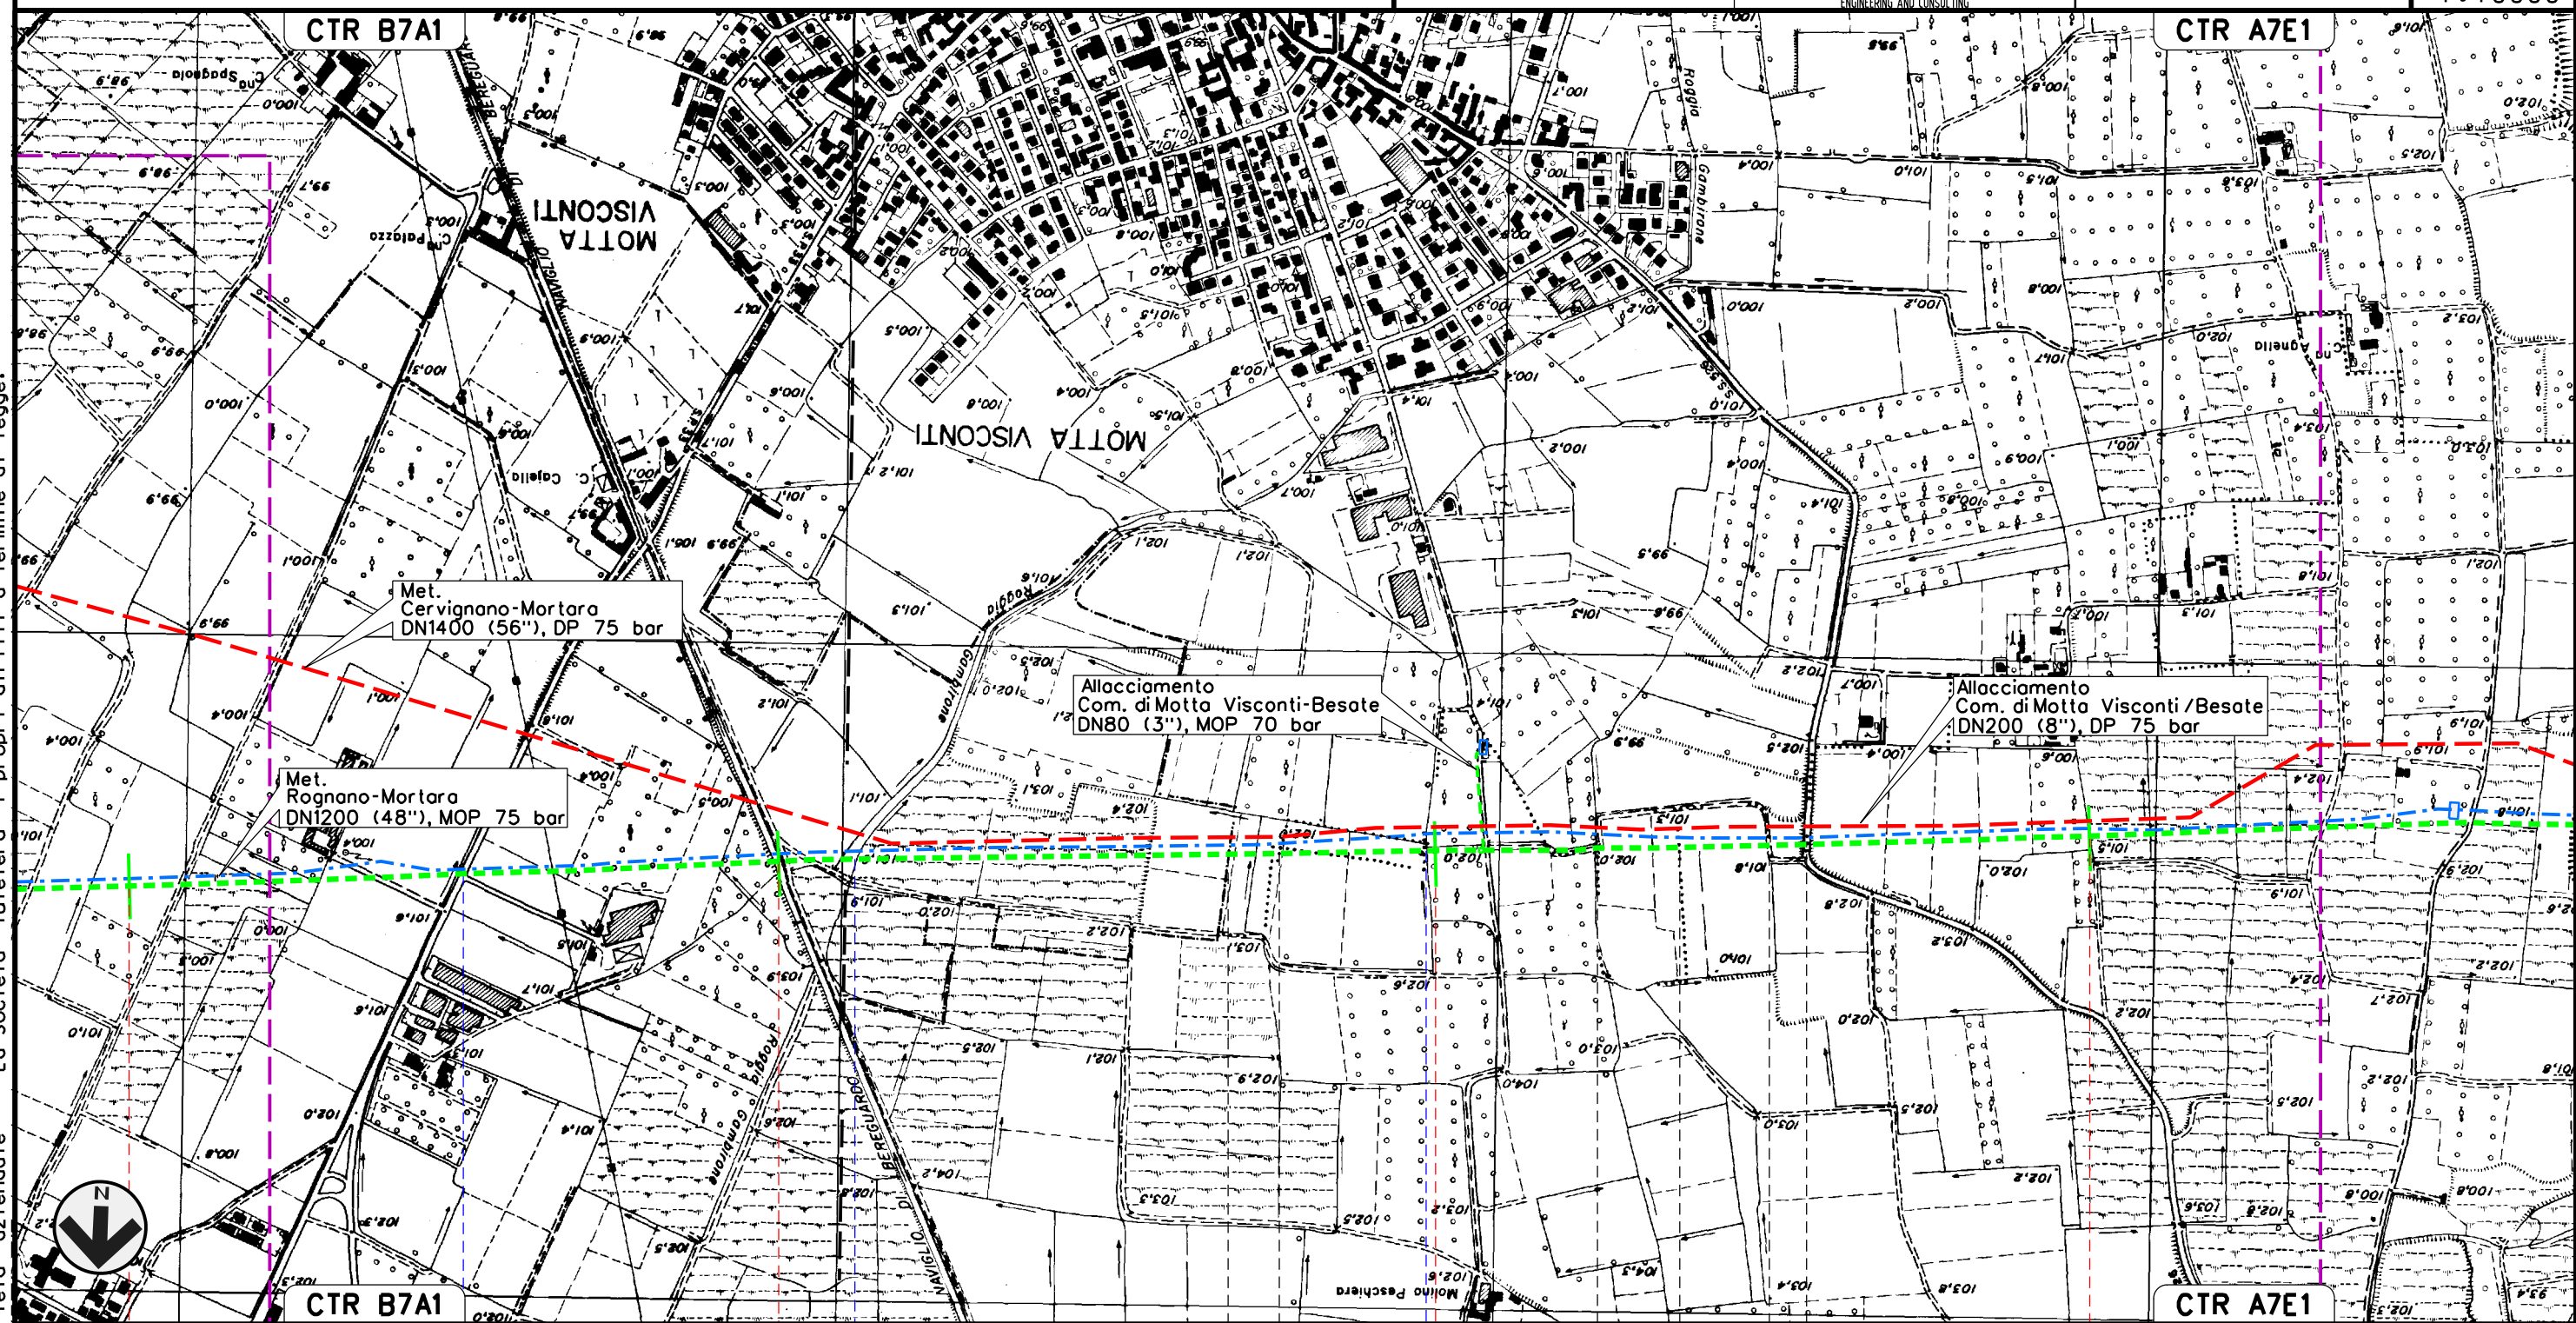


Il presente disegno e' di proprieta' aziendale - La Societa' tutelera' i propri diritti a termine di legge.

MET. SERGNANO-MORTARA
TRATTO CERVIGNANO-MORTARA DN 750 (30"), MOP 70 bar

Rimozione Condotta Esistente
IMPATTO RESIDUO

							Foglio 13 di 18
00	02-03-12	EMISSIONE	AGUZZI	CECCONI	FRASSINELLI		
INDICE	DATA	R E V I S I O N I		ELABORATO	VERIFICATO	APPROVATO	Scala 1:10000
 SNAM RETE GAS				Dis. J01811-ENV-DW-300-0019			
				Comm. NR/11030			

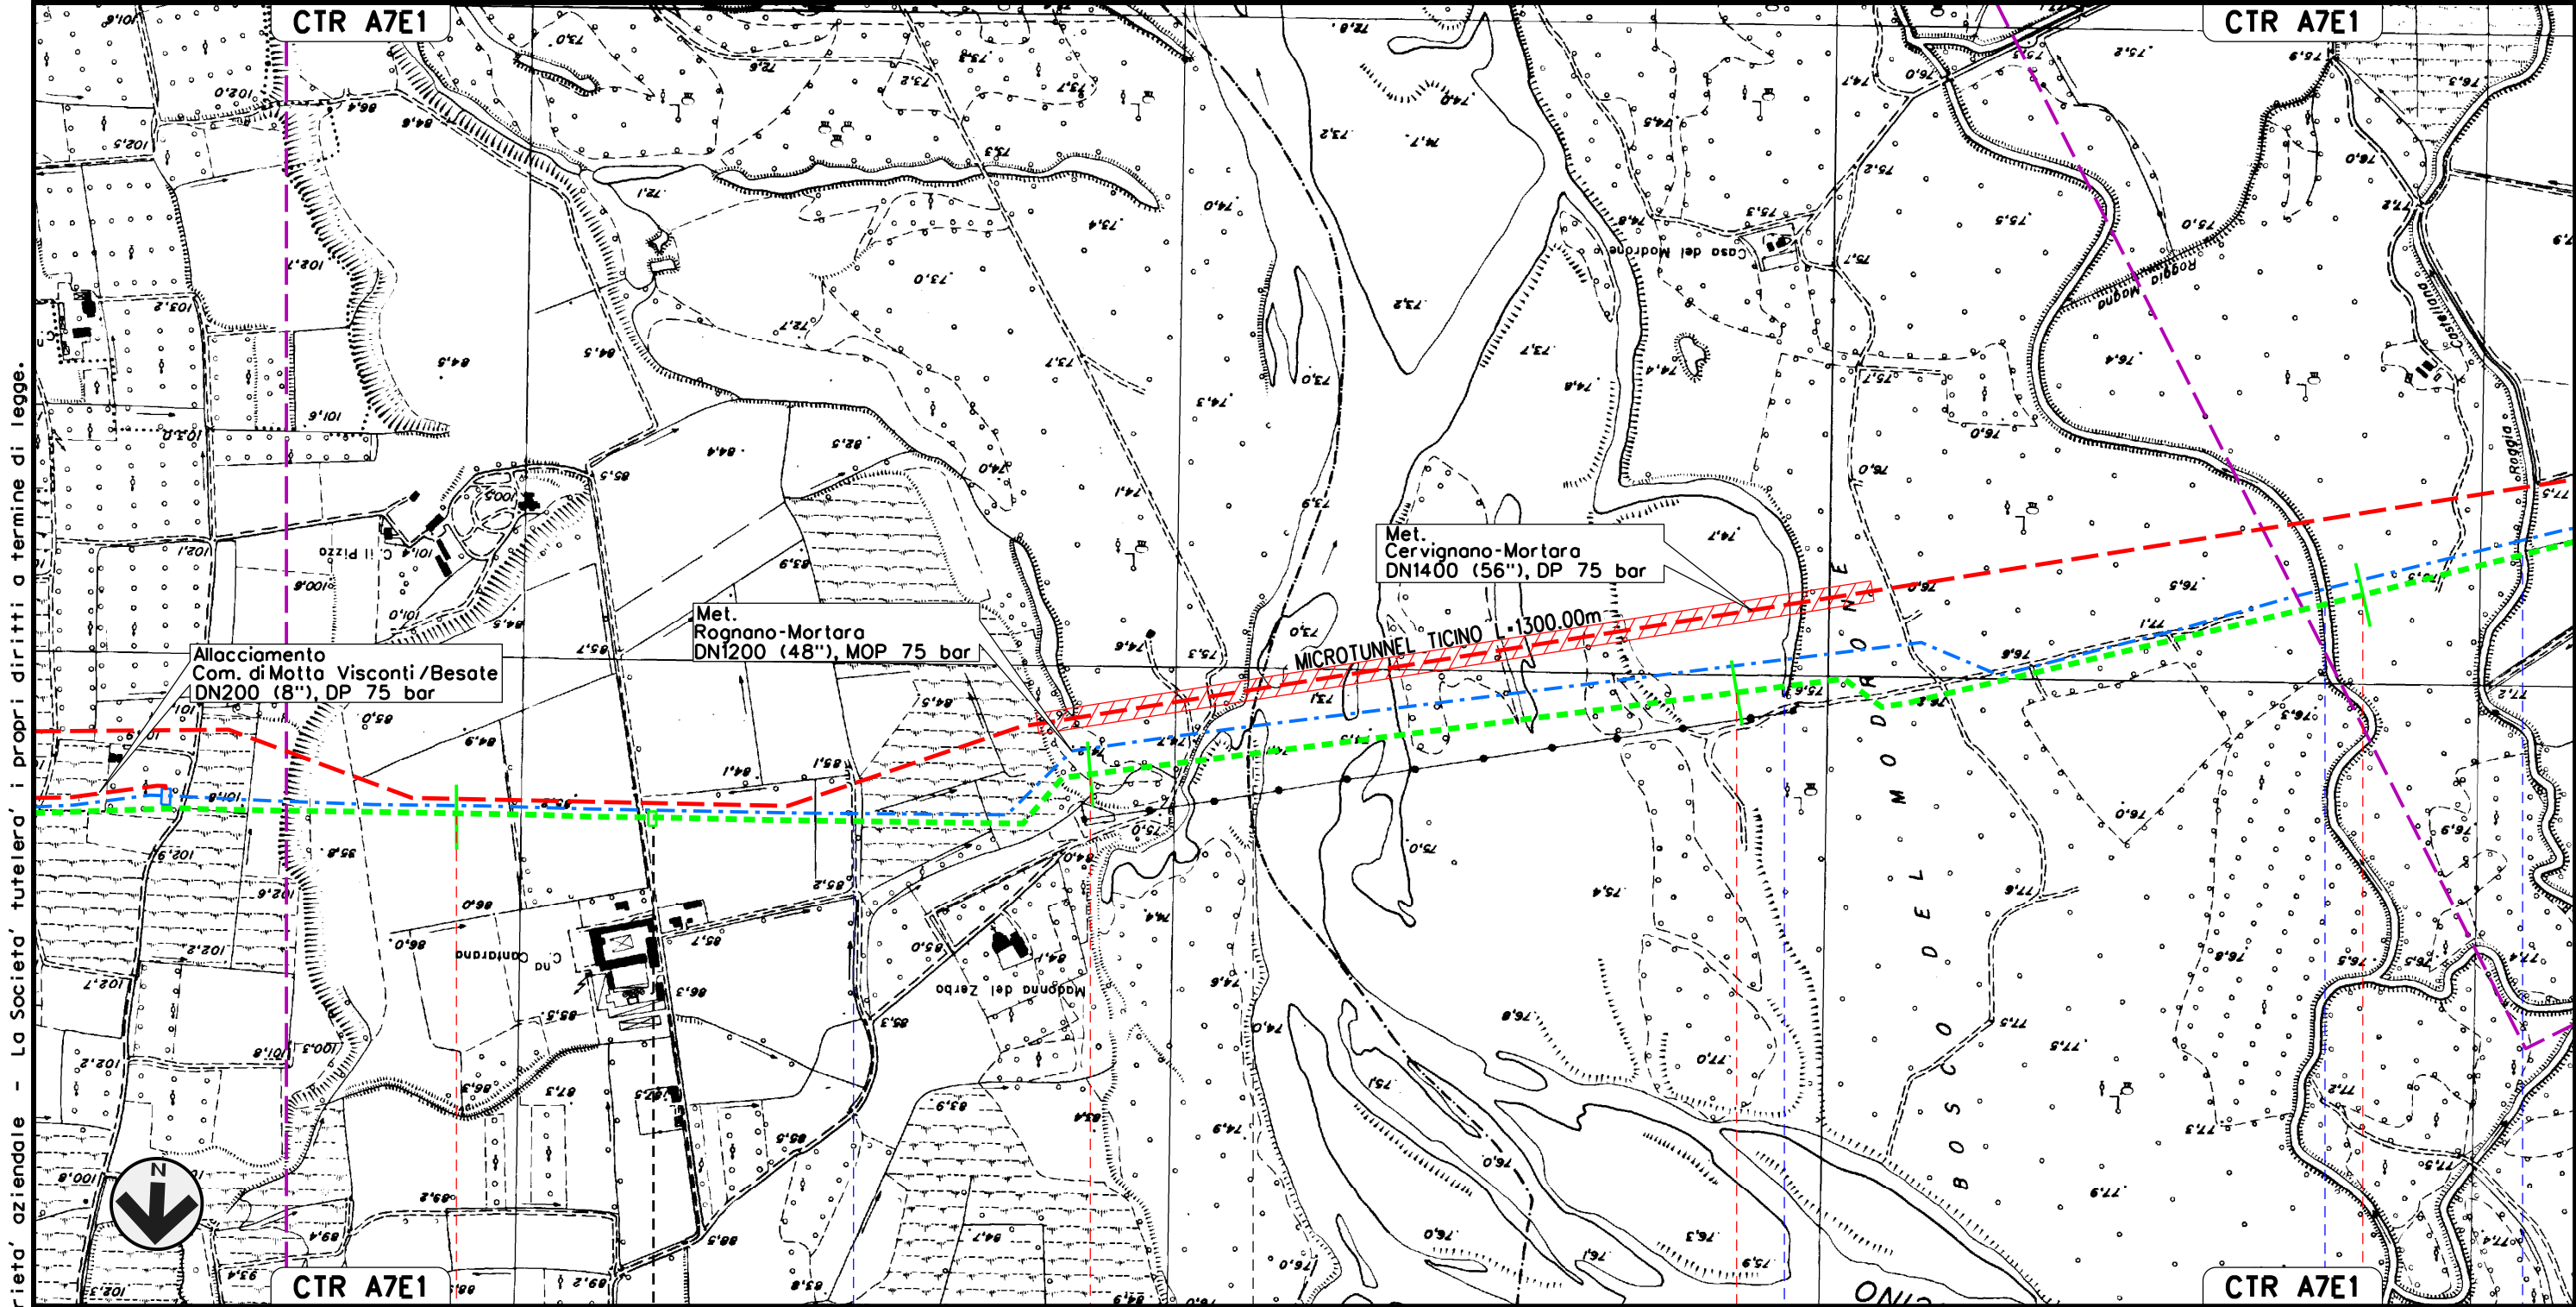

39 40 41 42

BESATE
MILANO

VIGEVANO
PAVIA

P.L. N. 10 km 39-300

Roggia
Riozzolo

Fiume Ticino

Canale del Pubbirolo
(o Pubbiarella)

Roggia
Mogno


Roggia
Costellano

Il presente disegno e' di proprieta' aziendale - La Societa' tutelera' i propri diritti a termine di legge.

MET. SERGNANO-MORTARA
TRATTO CERVIGNANO-MORTARA DN 750 (30"), MOP 70 bar

Rimozione Condotta Esistente
IMPATTO RESIDUO

00	02-03-12	EMISSIONE	AGUZZI	CECCONI	FRASSINELLI	Foglio
INDICE	DATA	REVISIONI	ELABORATO	VERIFICATO	APPROVATO	14
SNAM RETE GAS			Dis. J01811-ENV-DW-300-0019			di 18
Enereco			Comm. NR/11030			Scala 1:10000

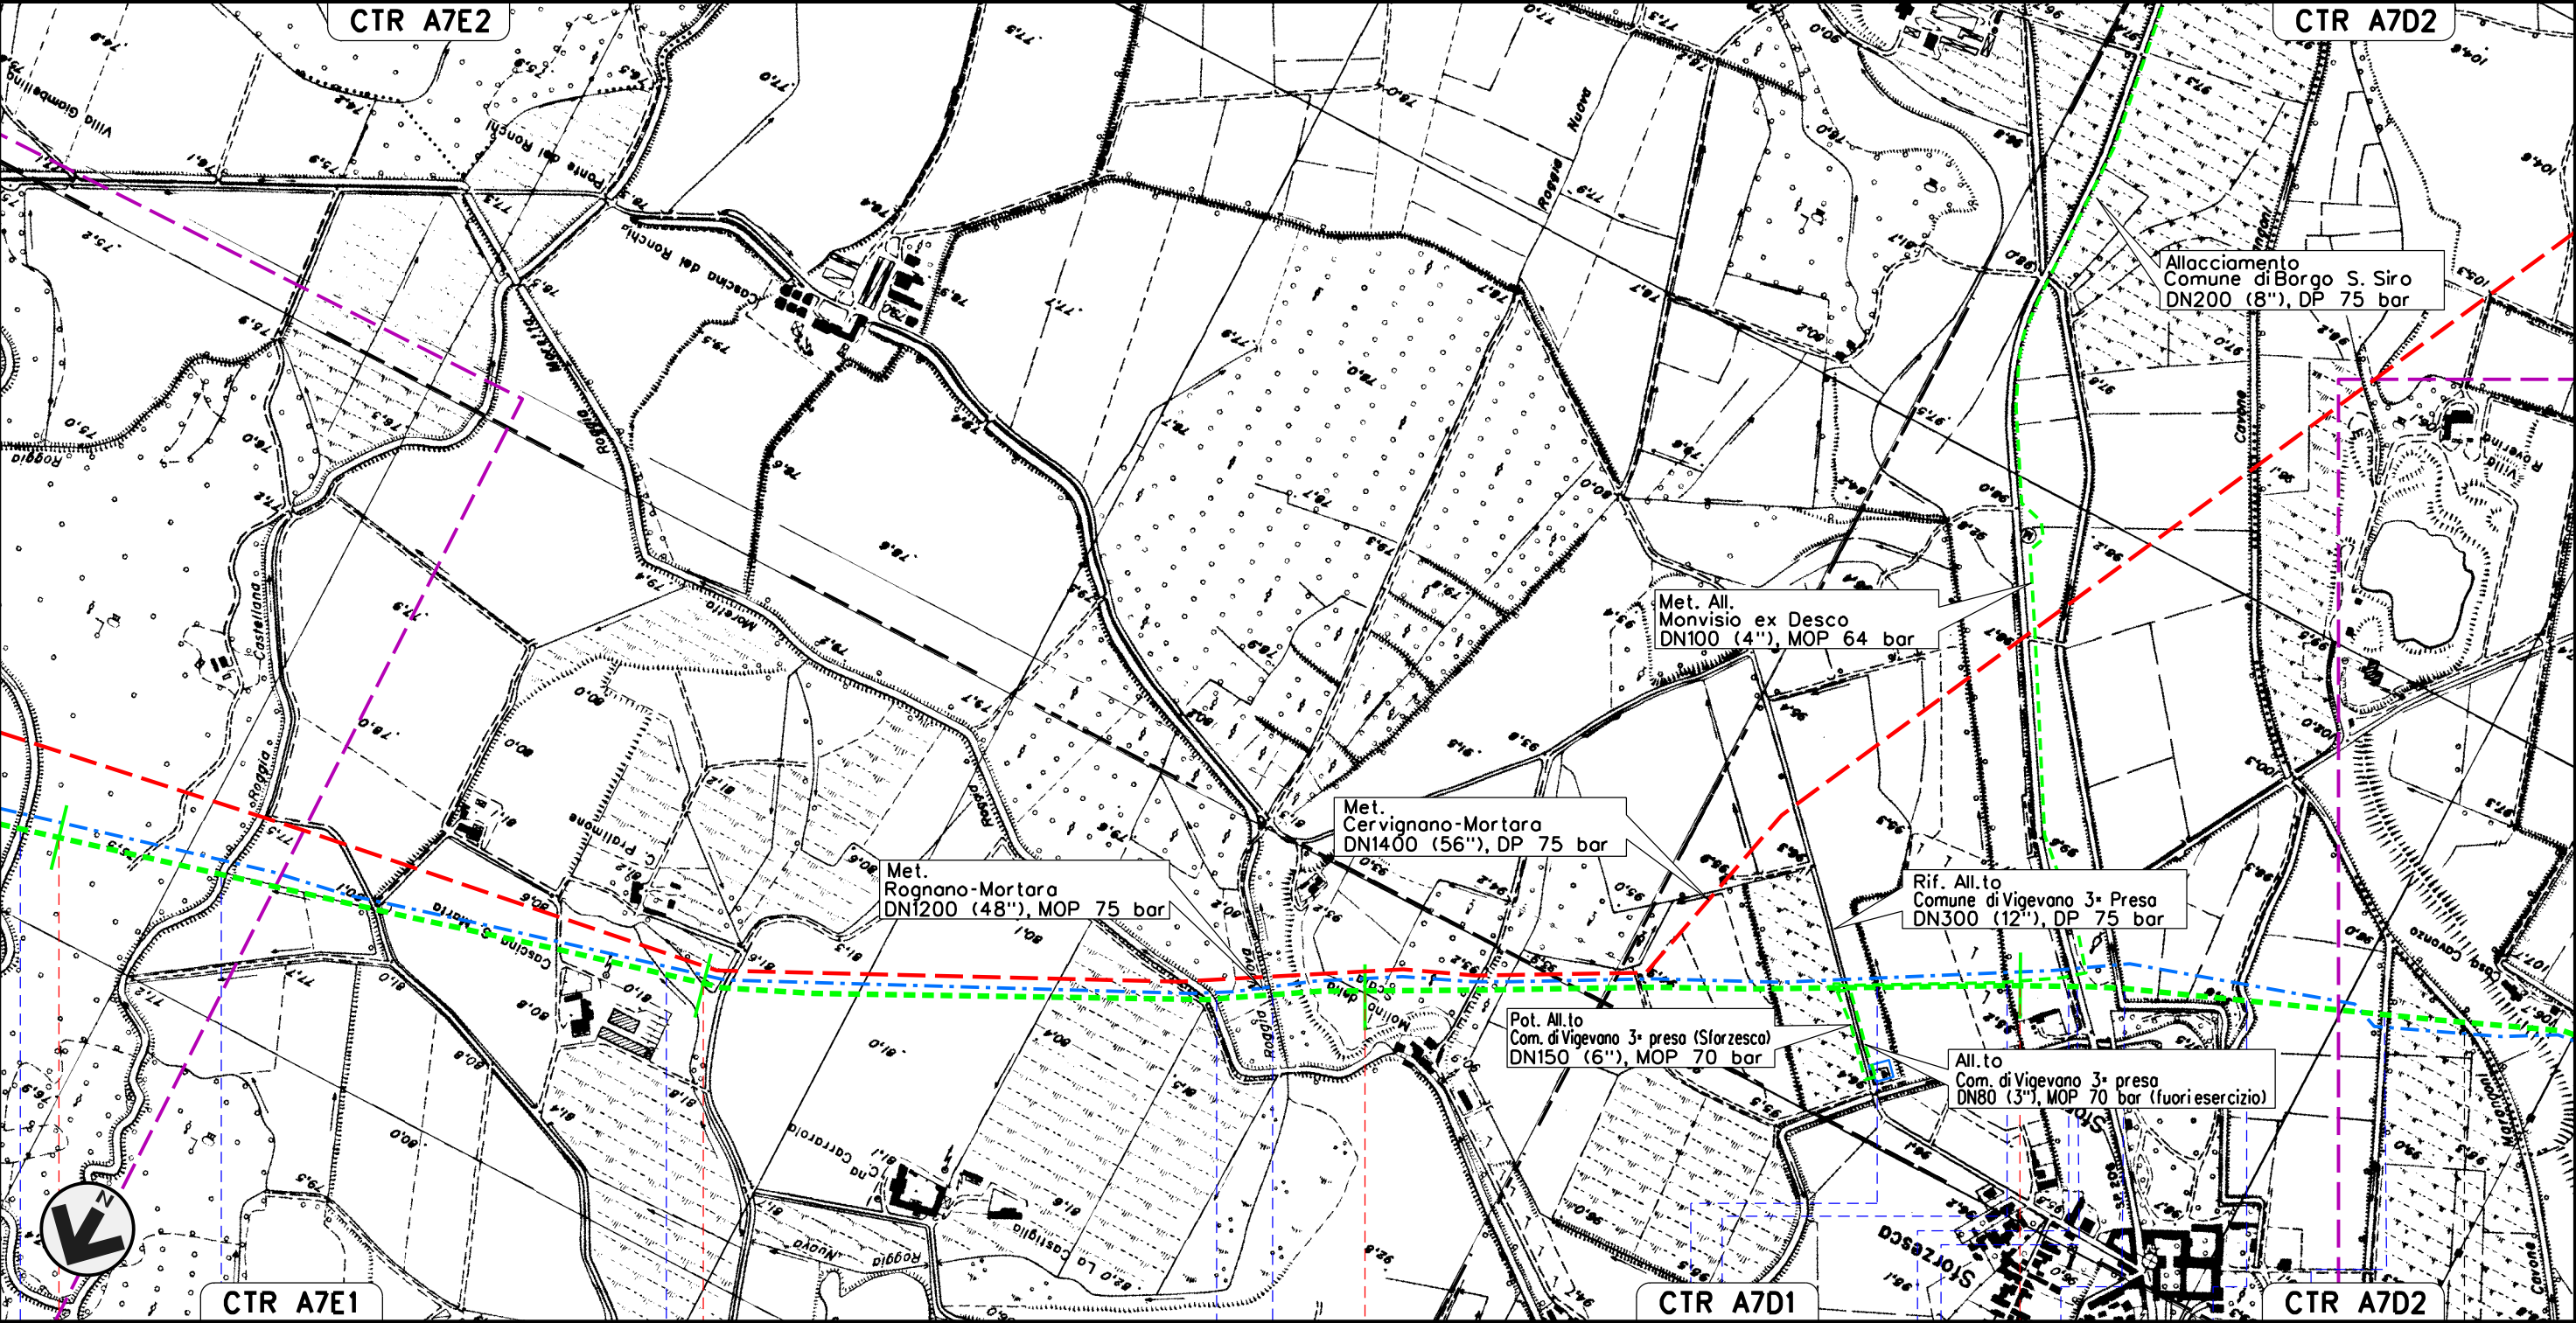

42	43	44	45	GAMBOLO
VIGEVANO PAVIA				
Roggia Magna	Roggia Castellana	Cavo Pratimone	Roggia Moretta	Cavo dell'Occhio
Roggia	Roggia Grugina	Roggia	S.P. n.206	Naviglio Sforzesco Saporiti
Roggia del Mulino	Naviglio Sforzesco Saporiti	Cavo Sargenti della Sforzesco		


Il presente disegno e' di proprieta' aziendale - La Societa' tutelera' i propri diritti a termine di legge.

MET. SERGNANO-MORTARA
TRATTO CERVIGNANO-MORTARA DN 750 (30"), MOP 70 bar

Rimozione Condotta Esistente
IMPATTO RESIDUO

00	02-03-12	EMISSIONE	AGUZZI	CECCONI	FRASSINELLI
INDICE	DATA	REVISIONI	ELABORATO	VERIFICATO	APPROVATO
SNAM RETE GAS			Dis. J01811-ENV-DW-300-0019		
Enereco			Comm. NR/11030		

Foglio
15
di 18
Scala
1:10000

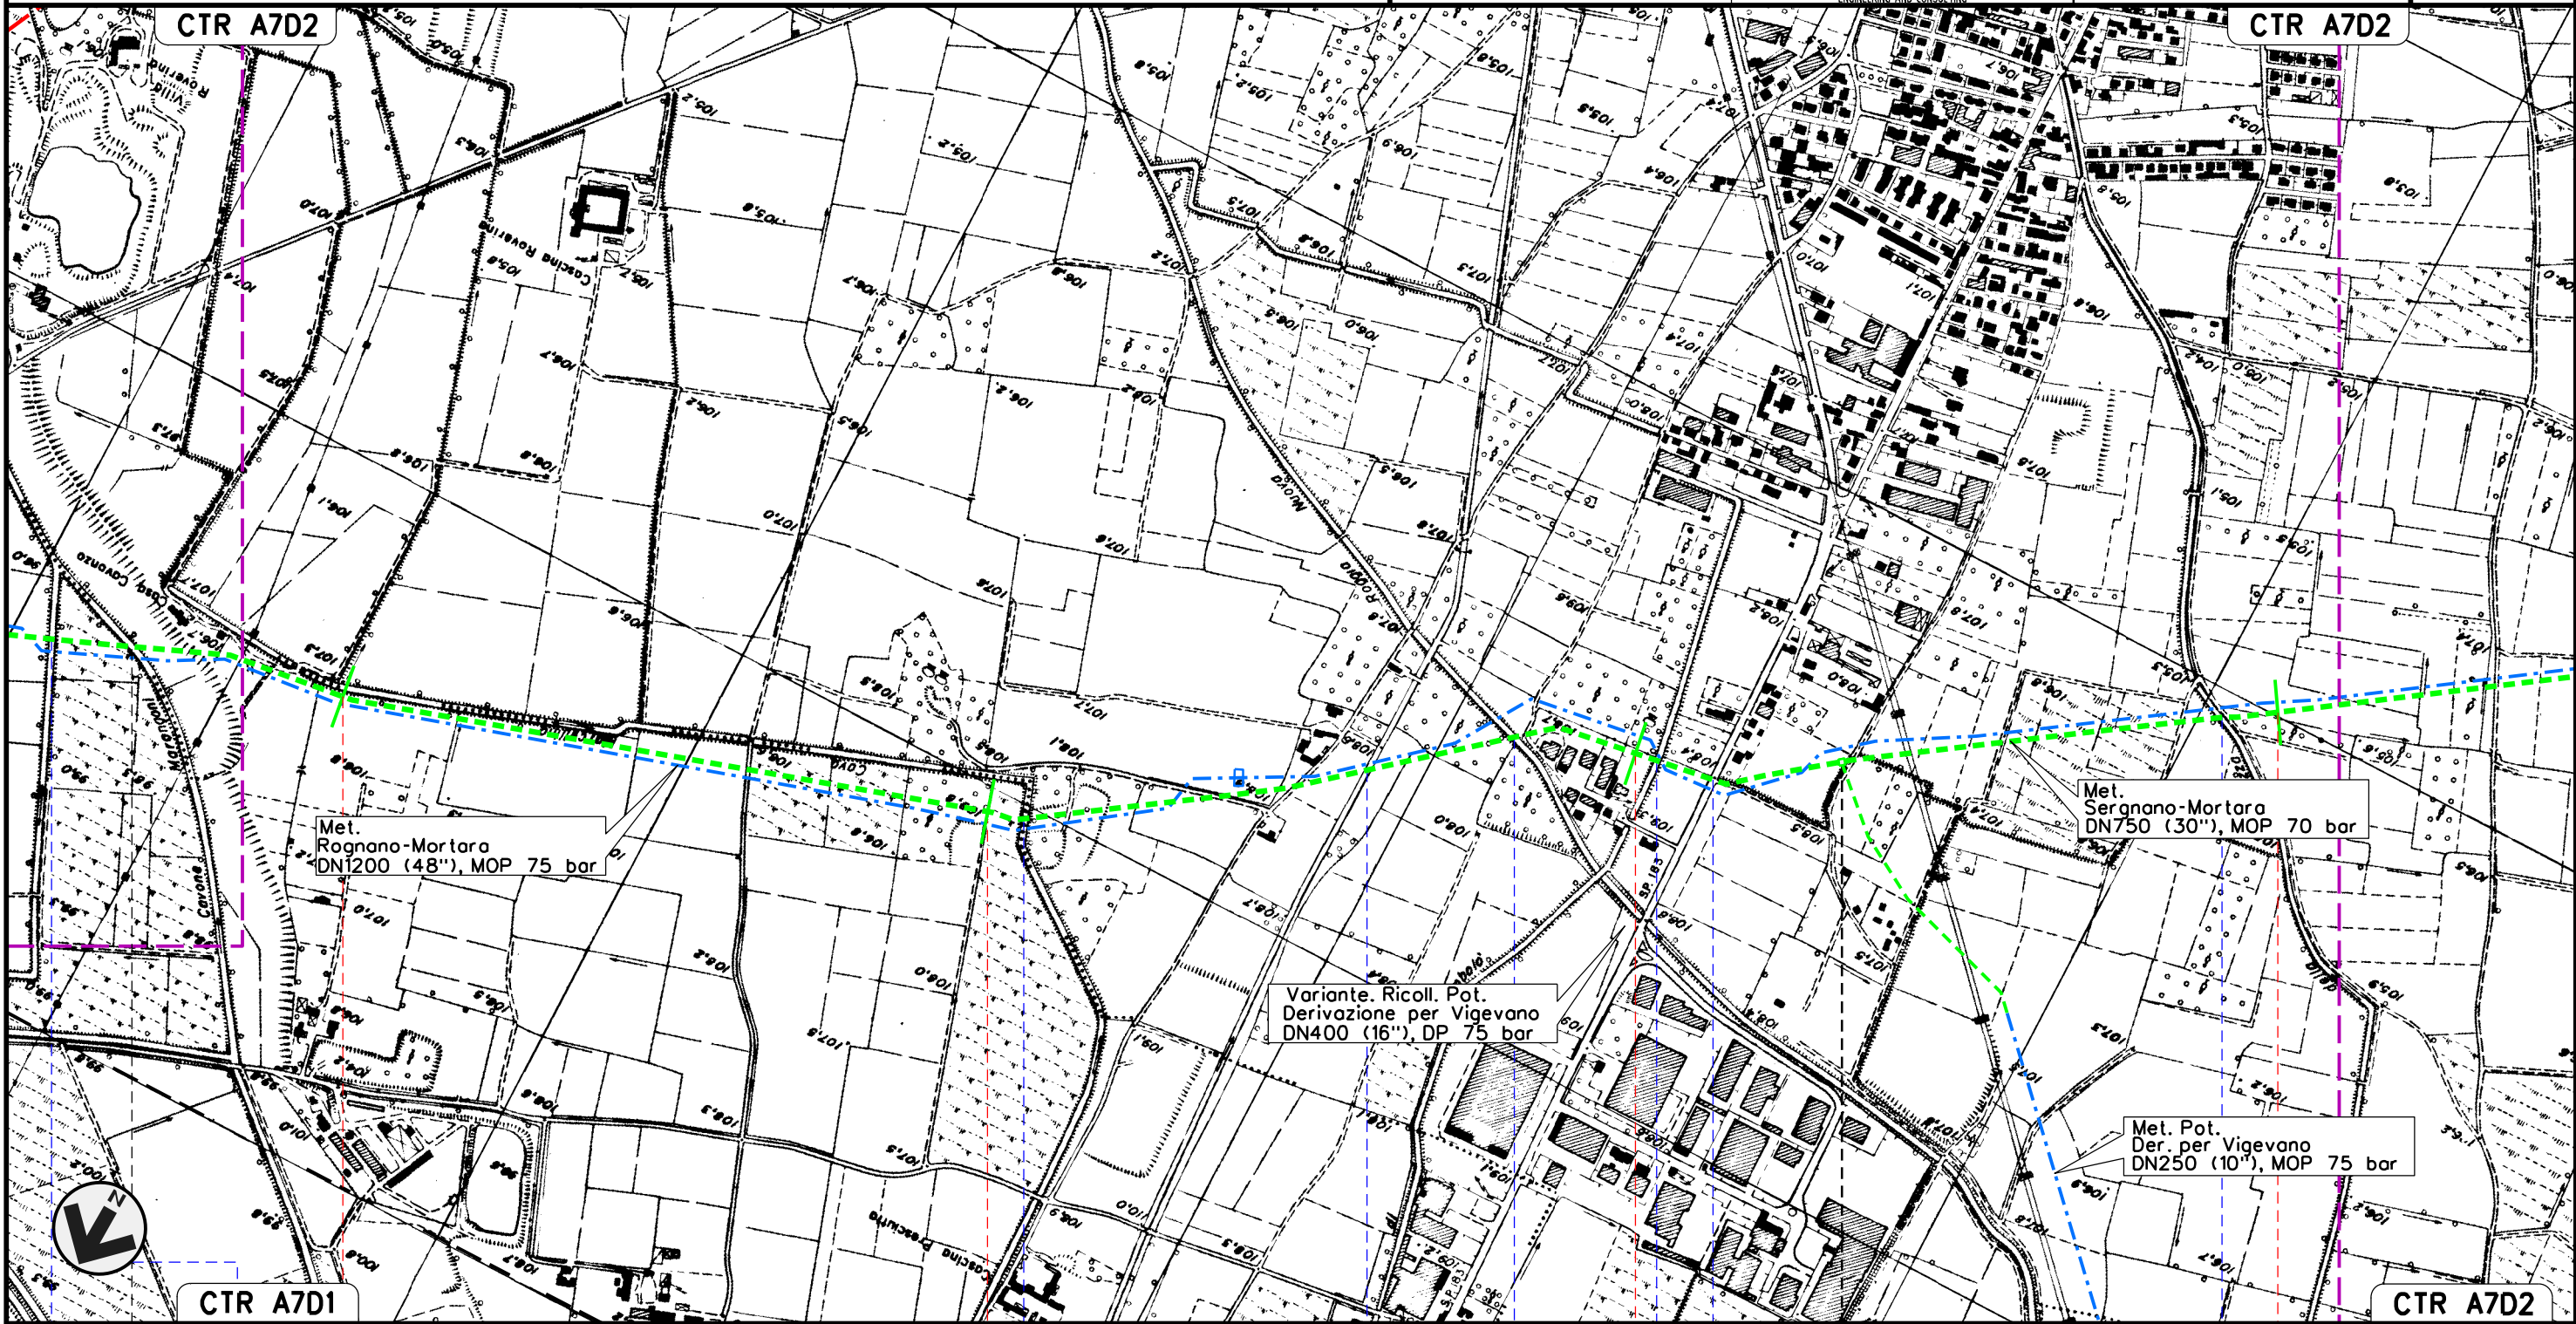

VICEVANO	46	47	48	49
GAMBOLO'				
PAVIA				
Naviglio Storzesco Saporiti	Cavo Sorgenti della Storzesco	Cavo Marcellino	Prolung. Diram. Vigevano	Roggia Nuova di Borgo S. Siro
Cavo Gambolo'				
S.P. n.183				
Cavo della Torrozza				

P.L.D.I. N. 11 km 48+320



Il presente disegno e' di proprieta' aziendale - La Societa' tutelera' i propri diritti a termine di legge.

MET. SERGNANO-MORTARA
TRATTO CERVIGNANO-MORTARA DN 750 (30"), MOP 70 bar

Rimozione Condotta Esistente
IMPATTO RESIDUO

00	02-03-12	EMISSIONE	AGUZZI	CECCONI	FRASSINELLI
INDICE	DATA	REVISIONI	ELABORATO	VERIFICATO	APPROVATO
SNAM RETE GAS			Dis. J01811-ENV-DW-300-0019		
Enereco ENGINEERING AND CONSULTING			Comm. NR/11030		

Foglio
16
di 18
Scala
1:10000

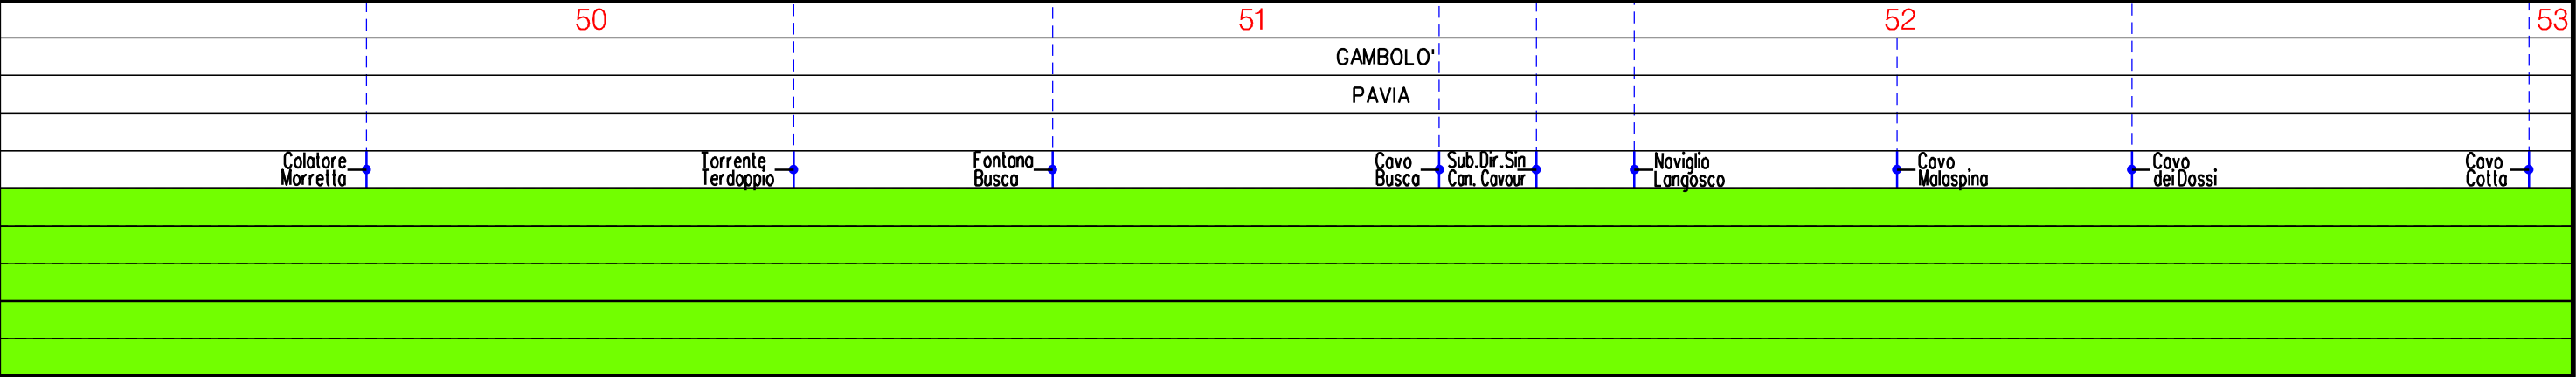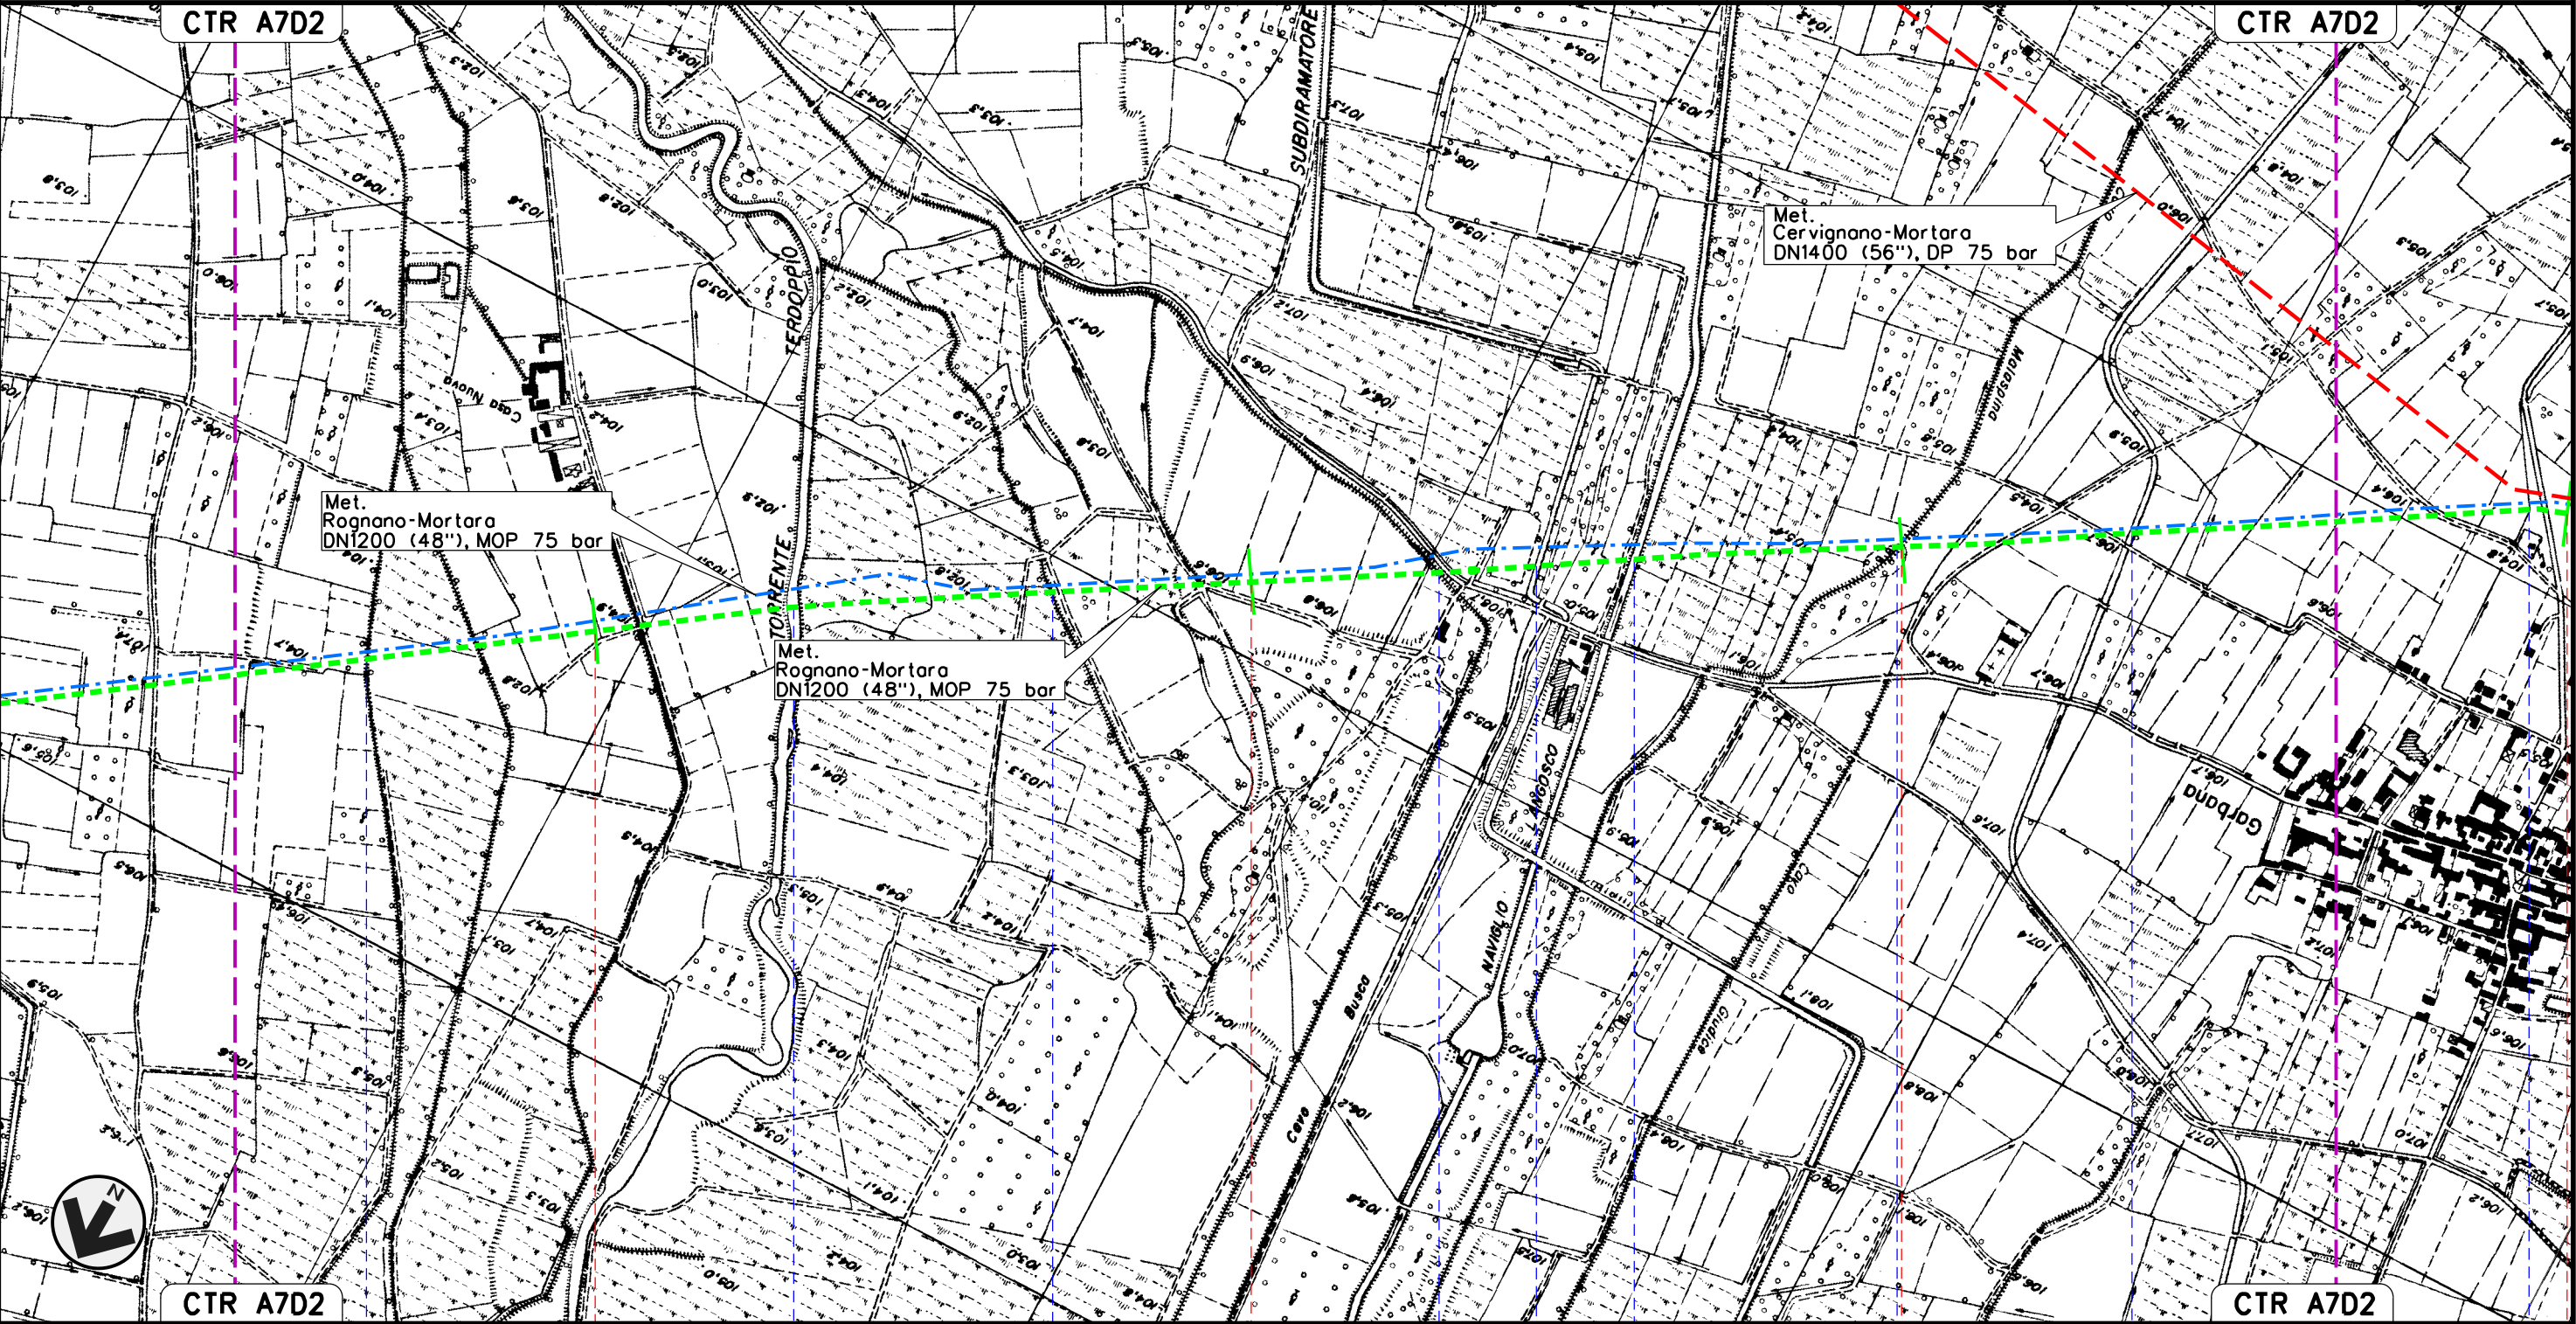


Il presente disegno e' di proprieta' aziendale - La Societa' tutelera' i propri diritti a termine di legge.

MET. SERGNANO-MORTARA
TRATTO CERVIGNANO-MORTARA DN 750 (30"), MOP 70 bar

Rimozione Condotta Esistente
IMPATTO RESIDUO

00	02-03-12	EMISSIONE	AGUZZI	CECCONI	FRASSINELLI	Foglio 17 di 18
INDICE	DATA	R E V I S I O N I	ELABORATO	VERIFICATO	APPROVATO	
 SNAM RETE GAS				Dis. J01811-ENV-DW-300-0019		Scala 1:10000
				Comm. NR/11030		

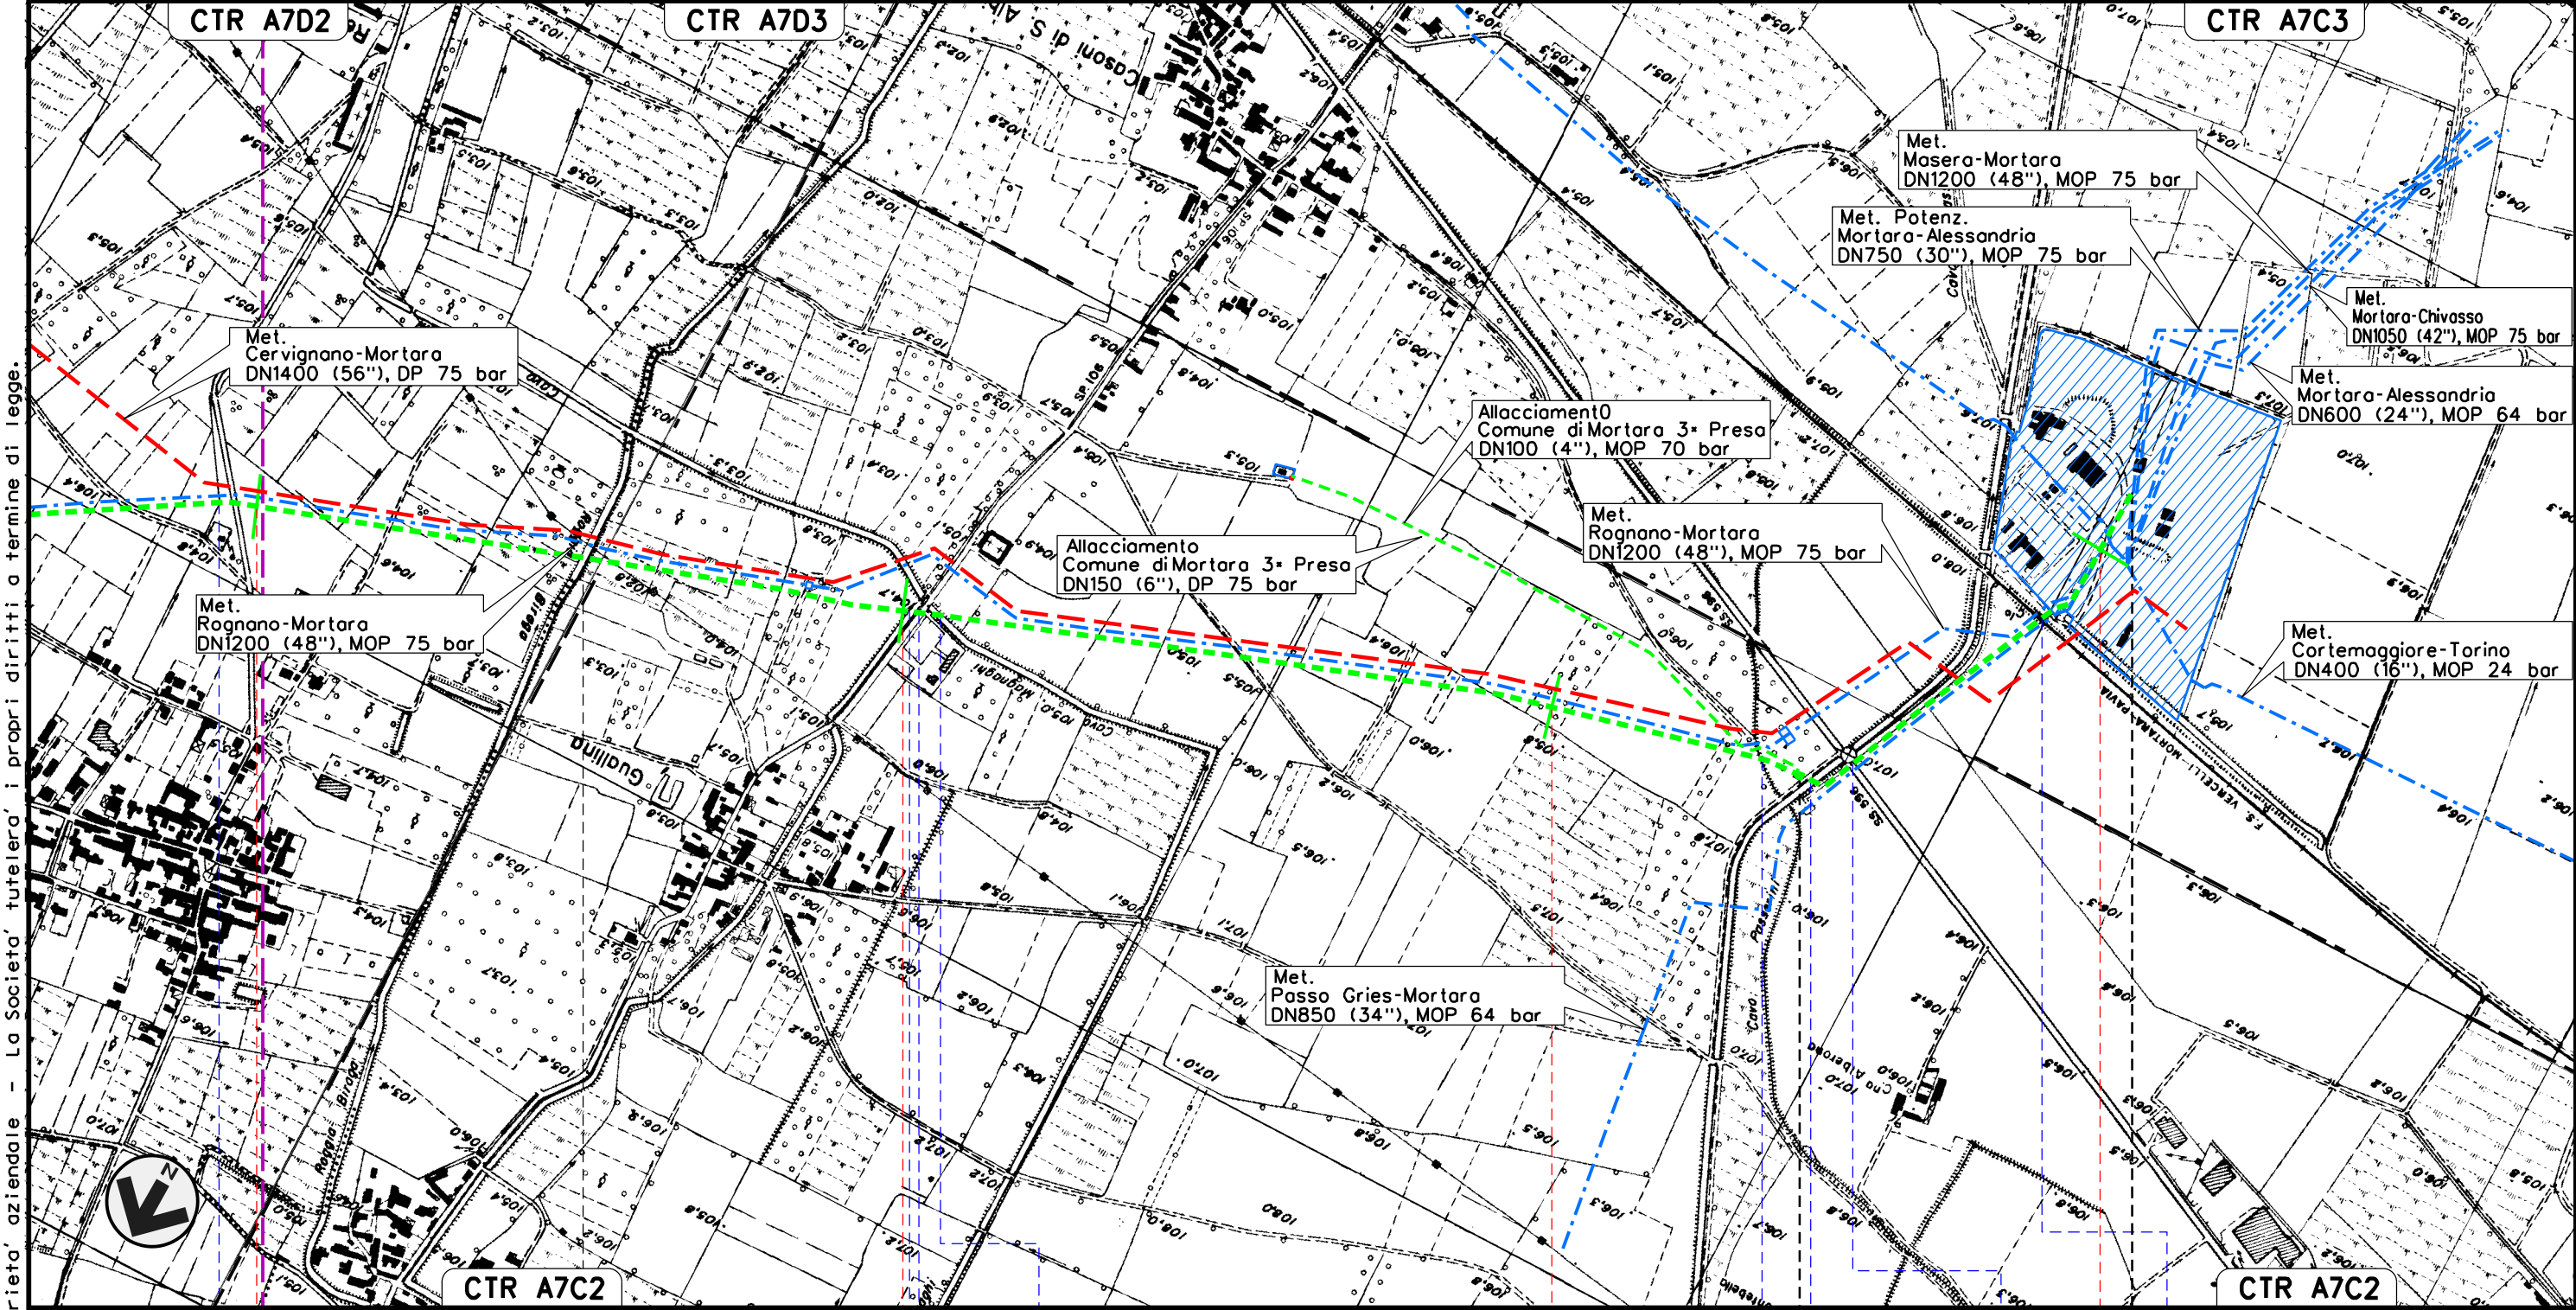

53 54 55 56 56+100

GAMBOLO'

MORTARA
PAVIA

Cavo Colto

Roggia Braga

Cavo Deman-
gio Magnaghi

S. P. n.106

Cavo Dromatore

Cavo, gio' Passerini
ora di Cascina Nuova

Subdiromatore Destro
del Canale Cavour

S.S. n. 596

F.S. Vercelli-Pavia

P.I.D.I. N. 12 km 55+395

IMP. LANCIO/RCEV.PIG DI MORTARA km 56+100

Il presente disegno e' di proprieta' aziendale - La Societa' tutelera' i propri diritti a termine di legge.

Il presente disegno e' di proprieta' aziendale - La Societa' tutelera' i propri diritti a termine di legge.

MET. SERGNANO-MORTARA
TRATTO CERVIGNANO-MORTARA DN 750 (30"), MOP 70 bar


Rimozione Condotta Esistente
IMPATTO RESIDUO

00	02-03-12	EMISSIONE	AGUZZI	CECCONI	FRASSINELLI
INDICE	DATA	R E V I S I O N I	ELABORATO	VERIFICATO	APPROVATO
 SNAM RETE GAS		 Enereco ENGINEERING AND CONSULTING		Dis. J01811-ENV-DW-300-0019	
				Comm. NR/11030	

Foglio
18
di 18
Scala
1:10000

LEGENDA


SIMBOLOGIA CARTOGRAFICA

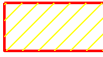-  Metanodotti da porre fuori esercizio e rimuovere
-  Metanodotti in progetto
-  Metanodotti in esercizio
-  Altre condotte di terzi
-  Aree impianti stacco-terminale in progetto
-  Aree impianti stacco-terminale esistenti
-  Limite sovrapposizione fogli
-  Impianti di linea da porre fuori esercizio e rimuovere
-  Impianti di linea in progetto
-  Impianti di linea su rete in esercizio
-  Gallerie, Tunnel, Mini-Microtunnel, Raise Boring e T.O.C.
-  T.E.E.M. in progetto

SIMBOLOGIA MECCANICA

-  Punto di intercettazione di linea (P.I.L.)
-  Punto di intercettazione di derivazione importante (P.I.D.I.)
-  Punto di intercettazione di derivazione semplice con stacco da P.I.L. (P.I.D.S.)
-  Punto di intercettazione e derivazione semplice con stacco da Linea (P.I.D.S.)
-  Punto di intercettazione con discaggio di allacciamento (P.I.D.A.)
-  Punto predisposto per il discaggio di allacciamento (P.P.D.A.)
-  Punto di sezionamento elettrico terminale (P.S.E.T.)
-  Stazione predisposta per lancio e ricevimento PIG
-  Impianto di riduzione/regolazione della pressione

SIMBOLOGIA TEMATICA (in fincatura)

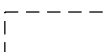-  Impatto ALTO
-  Impatto MEDIO
-  Impatto BASSO
-  Impatto TRASCURABILE
-  Impatto NULLO

Progressiva chilometrica	N.	
Comuni		
Province		
Impianti	 TIPO - N. - PROGR. km	 TIPO - N. - ESISTENTE
Attraversamenti	 TIPOLOGIA ATTRAVERSATA (SS n. **, corso d'acqua, ferrovia, ecc.)	
Suolo e sottosuolo		
Ambiente idrico		
Vegetazione ed uso del suolo		
Paesaggio		
Fauna ed ecosistemi		