

Il presente disegno e' di proprieta' aziendale - La Societa' tutelera' i propri diritti a termine di legge.



COROGRAFIA Scala 1:250.000

00	02-03-12	EMISSIONE		AGUZZI	CECCONI	FRASSINELLI						
INDICE	DATA	R E V I S I O N I			ELABORATO	VERIFICATO	APPROVATO					
 SNAM RETE GAS  ENGINEERING AND CONSULTING			Dis.									
			J01811-ENV-DW-300-0020									
Metanodotto: MET. SERGNANO-MORTARA TRATTO CERVIGNANO-MORTARA DN 750 (30"), MOP 70 bar			Fg. 1 di 18									
			Comm. NR/11030									
			INDICE	00								
			Scala 1 : 10000									
Rimozione Condotta Esistente IMPATTO TRANSITORIO			Sostituisce il									
			Sostituito dal									



							Foglio
00	02-03-12	EMISSIONE		AGUZZI	CECCONI	FRASSINELLI	2
INDICE	DATA	R E V I S I O N I		ELABORATO	VERIFICATO	APPROVATO	di 18
SNAM RETE GAS				Dis. J01811-ENV-DW-300-0020			Scala 1:10000
				Comm. NR/11030			



Enereco
ENGINEERING AND CONSULTING

Dis.	J01811-ENV-DW-300-0020
Comm.	NR/11030

Foglio
2
di 18
Scala
1:10000

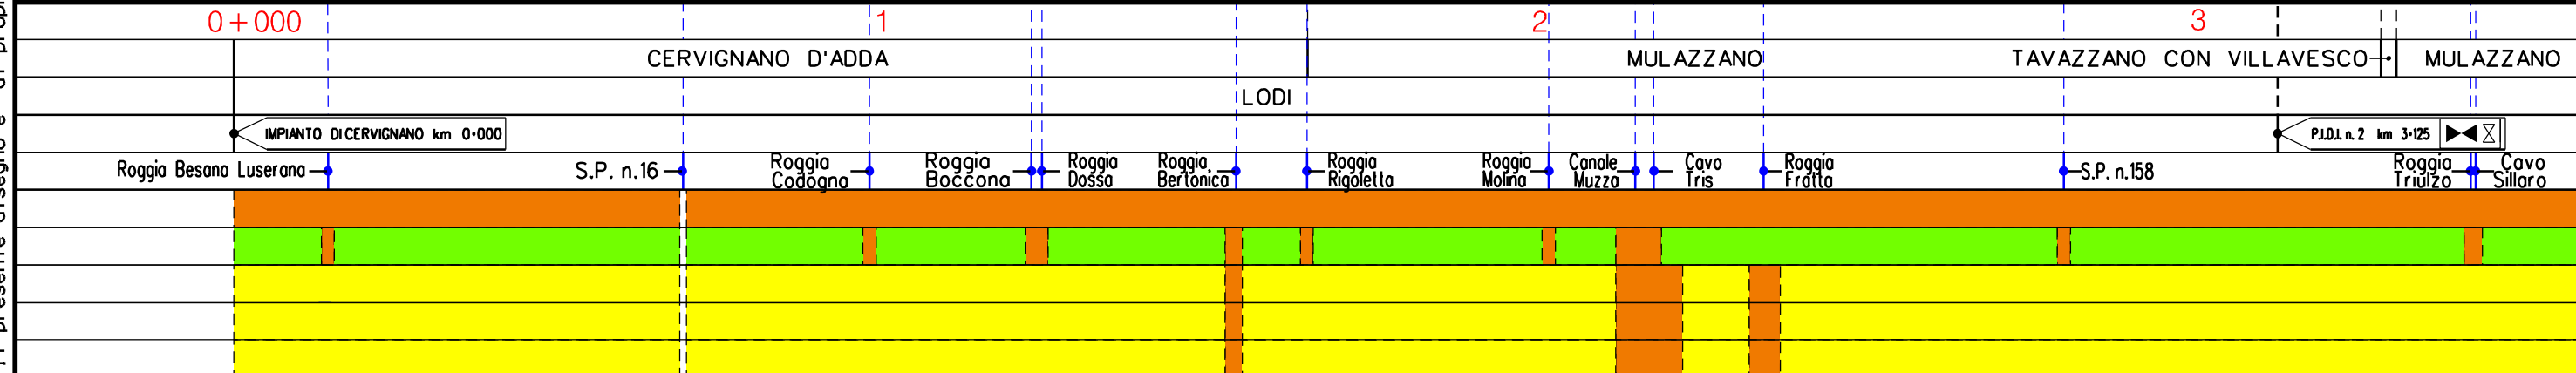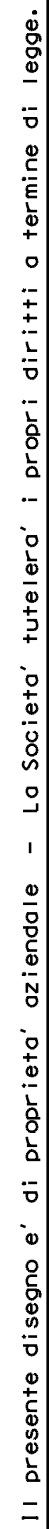

MET. SERGNANO-MORTARA
TRATTO CERVIGNANO-MORTARA DN 750 (30"), MOP 70 bar

Rimozione Condotta Esistente
IMPATTO TRANSITORIO


00	02-03-12	EMISSIONE	AGUZZI	CECCONI	FRASSINELLI	Foglio
INDICE	DATA	REVISIONI	ELABORATO	VERIFICATO	APPROVATO	3
Dis. J01811-ENV-DW-300-0020			Comm. NR/11030			di 18
Scala 1:10000						



SNAM RETE GAS



Enereco
ENGINEERING AND CONSULTING

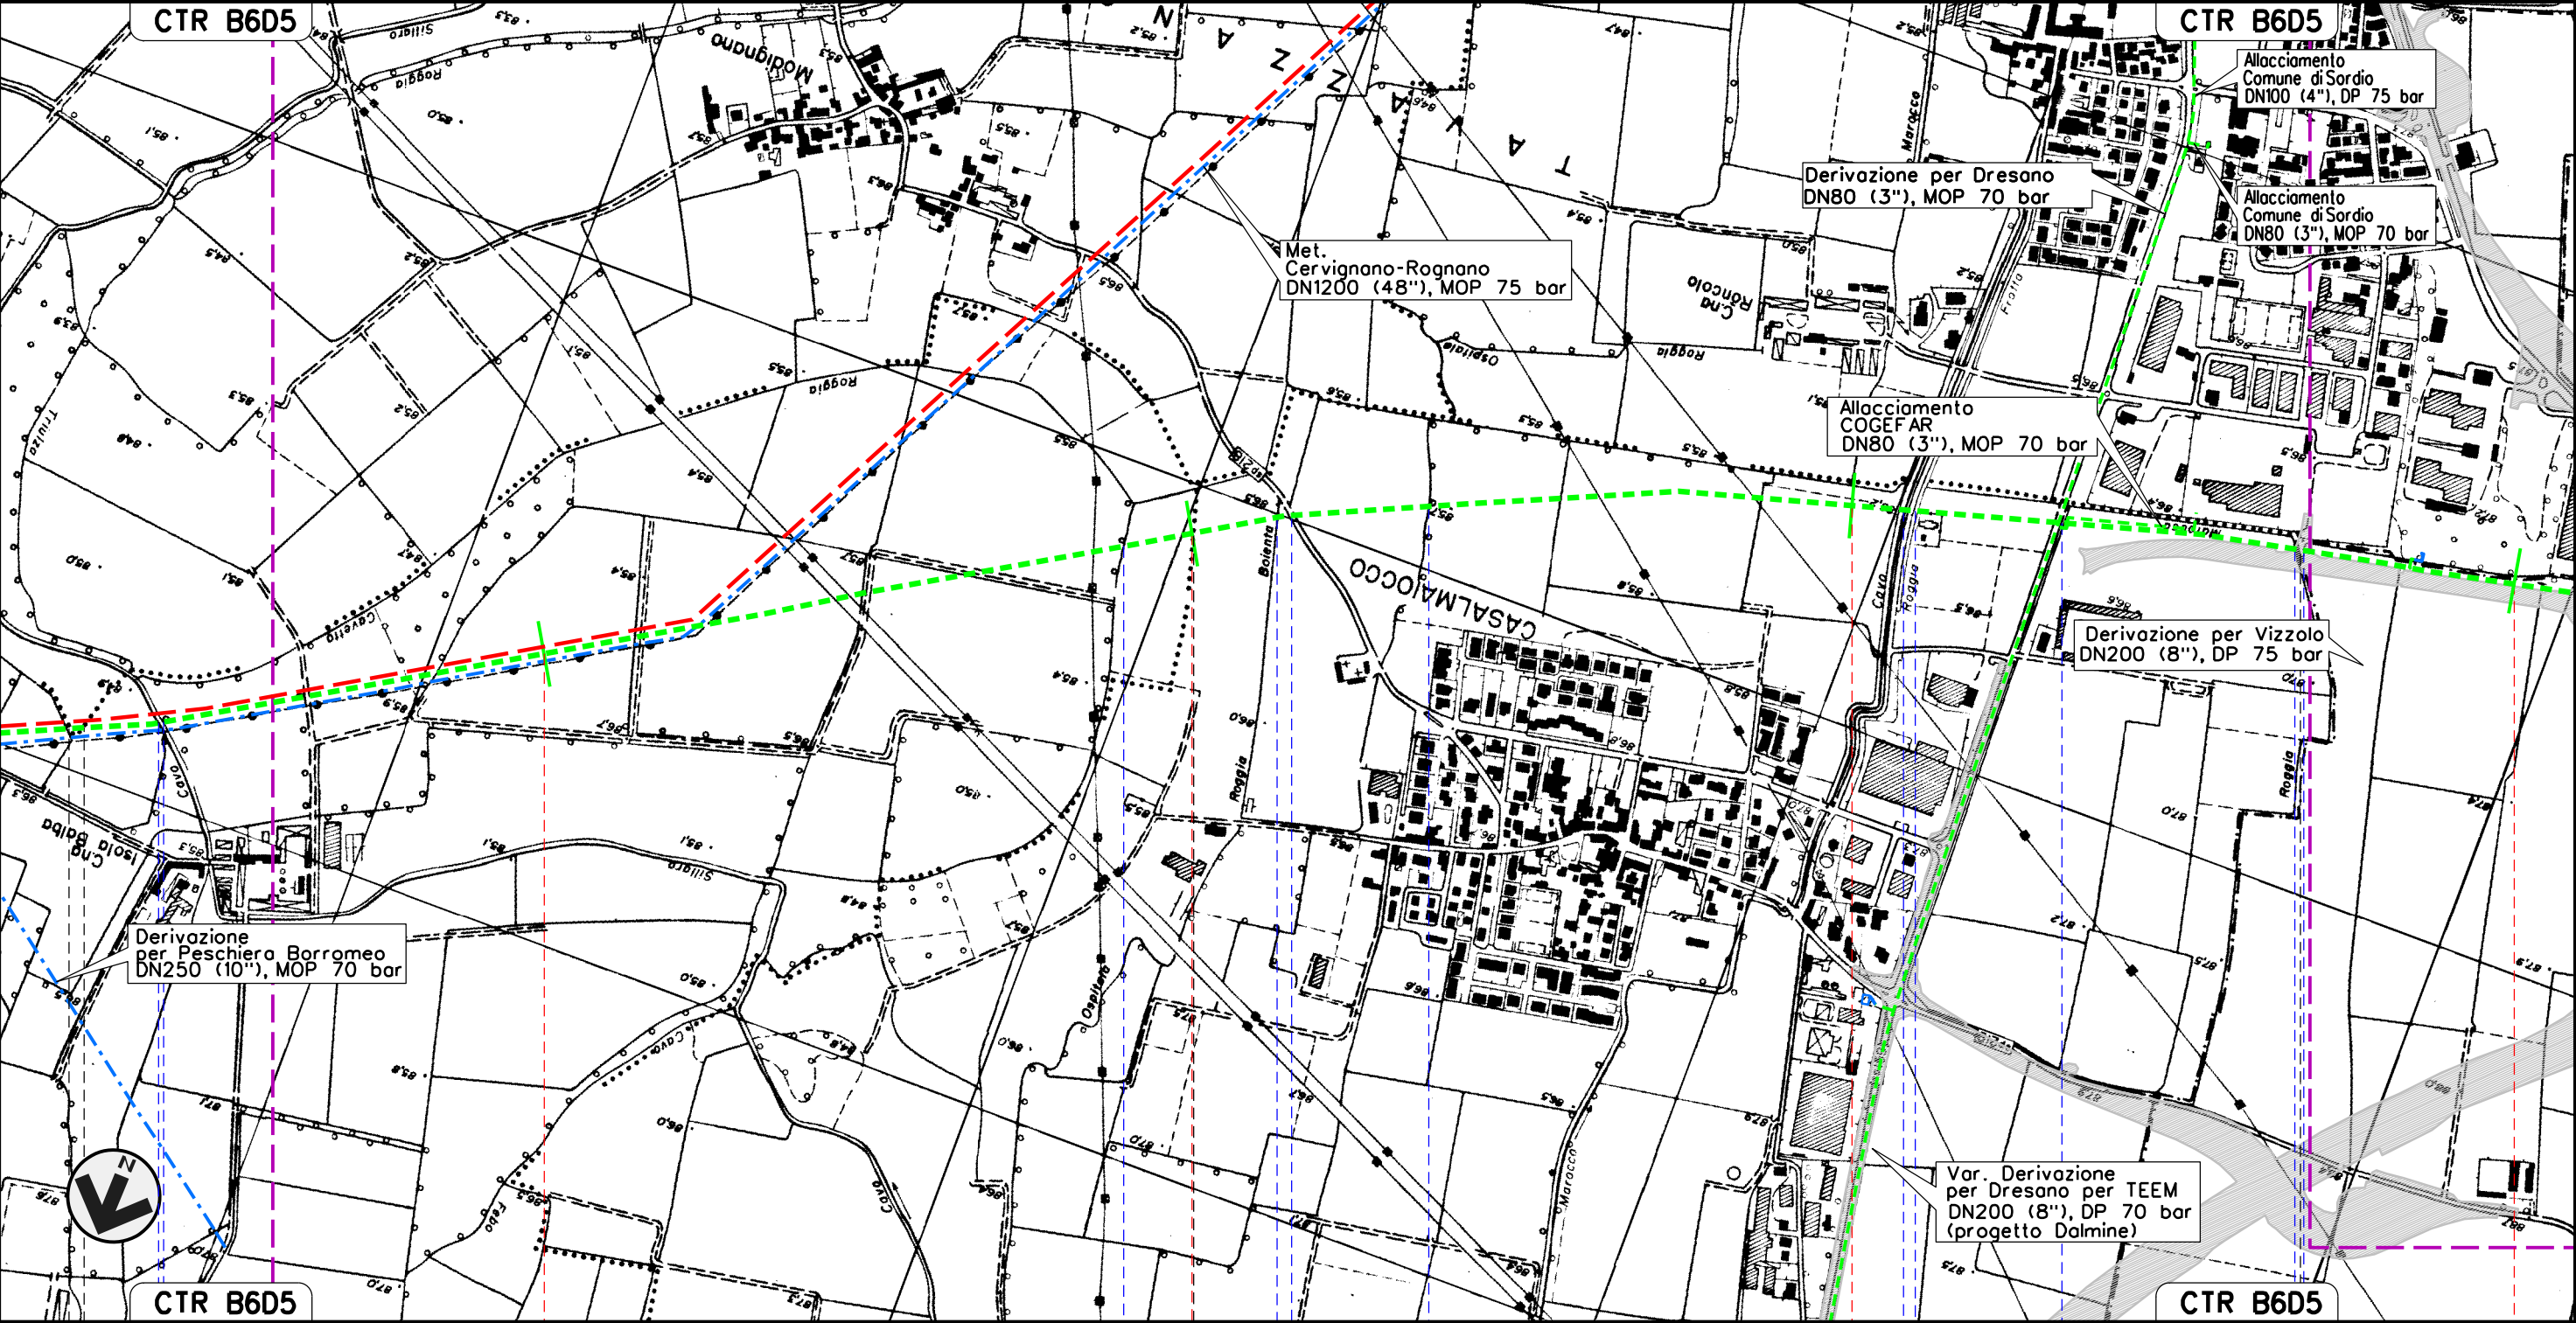


		4		5		6		7		
TAVAZZANO CON VILLAVESCO		MULAZZANO				CASALMAIOCCO		VIZZOLO PREDABISSI		
MULAZZANO				LODI				MILANO		
Roggia Triulzo	Cavo Sillaro	Roggia Cavetto del Sillaro	Roggia Camola	S.P. n.218	Roggia Ospedalino	Cavo Marocco	Roggia Fratta	S.P. n.159	Roggia Maiocco	Roggia Maiocchetta

Il presente disegno e' di proprieta' aziendale - La Societa' tutelera' i propri diritti a termine di legge.

MET. SERGNANO-MORTARA
TRATTO CERVIGNANO-MORTARA DN 750 (30"), MOP 70 bar

Rimozione Condotta Esistente
IMPATTO TRANSITORIO

00	02-03-12	EMISSIONE		AGUZZI	CECCONI	FRASSINELLI	Foglio 4 di 18
INDICE	DATA	R E V I S I O N I		ELABORATO	VERIFICATO	APPROVATO	
 SNAM RETE GAS					Dis. J01811-ENV-DW-300-0020		Scala 1:10000
					Comm. NR/11030		

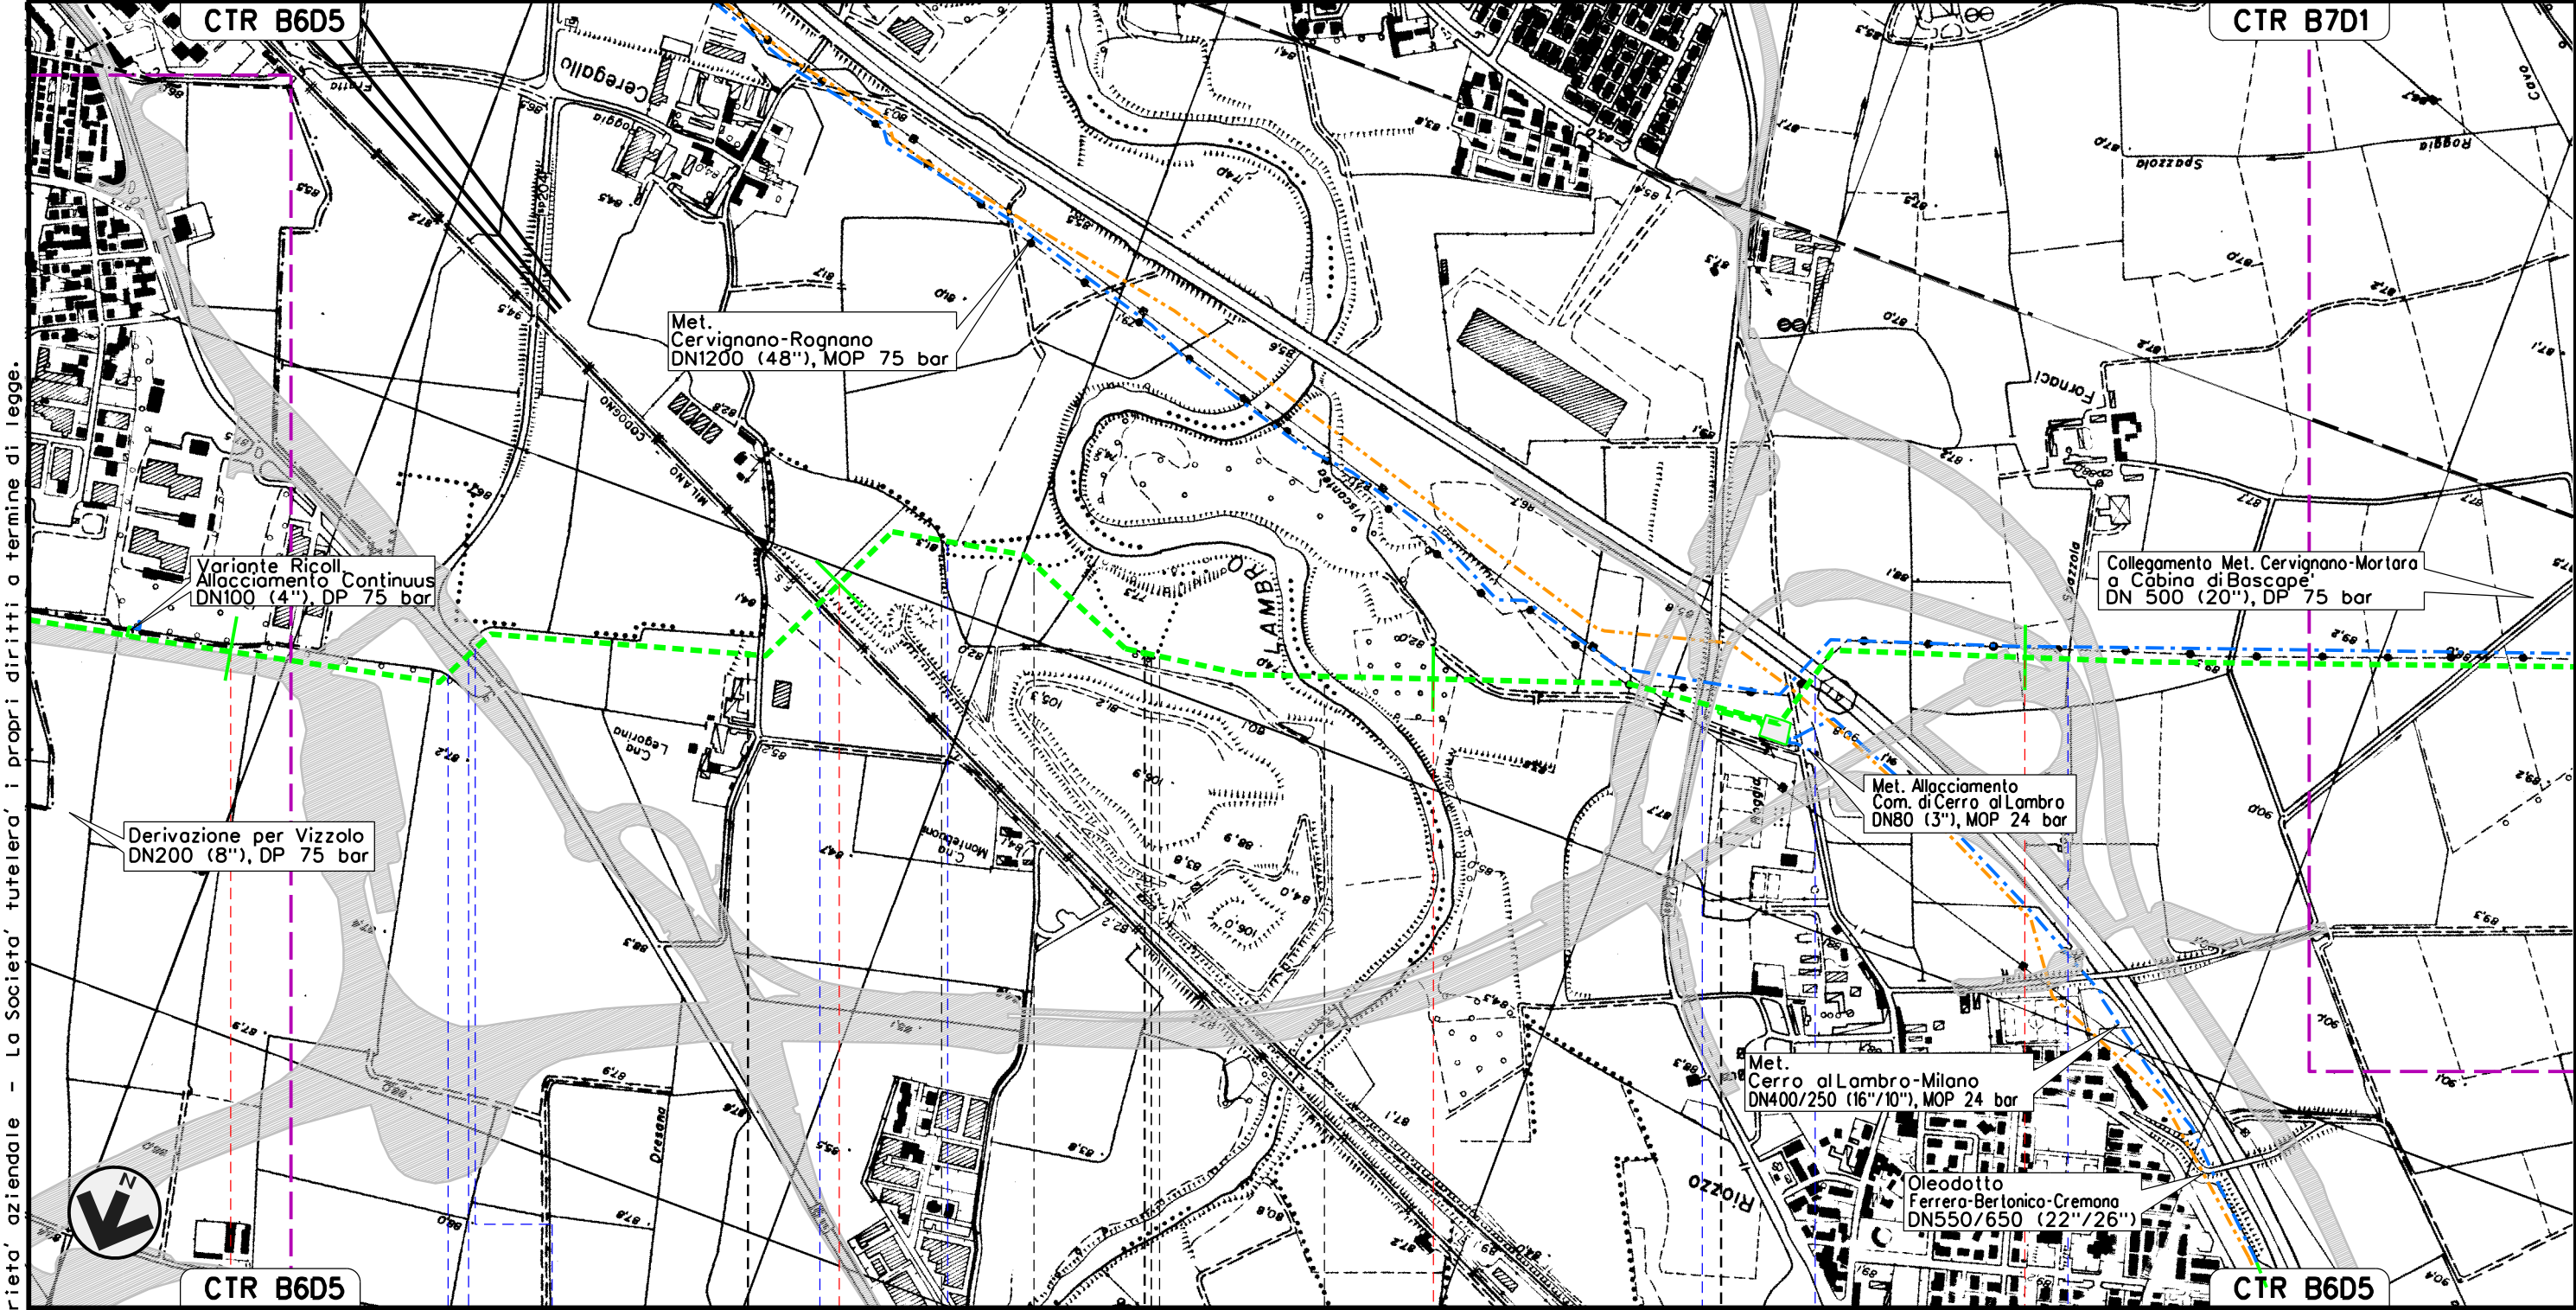

CTR B6D5

CTR B6D5

VIZZOLO PREDABISSI

S. ZENONE AL LAMBRO

VIZZOLO PREDABISSI

CERRO AL LAMBRO

MILANO

VIZZOLO PREDABISSI

MILANO

Roggia
Malocchetto

S.S. n.9

Roggia
Malocchetto

F.S. Bologna-Milano

Roggia
Fratta

Fiume Lambro

S.P. n.17

A 1

Cavo
Spazzola

Il presente disegno e' di proprieta' aziendale - La Societa' tutelera' i propri diritti a termine di legge.

							Foglio 5 di 18 Scala 1:10000
00	02-03-12	EMISSIONE		AGUZZI	CECCONI	FRASSINELLI	
INDICE	DATA	R E V I S I O N I		ELABORATO	VERIFICATO	APPROVATO	
SNAM RETE GAS				Dis. J01811-ENV-DW-300-0020 Comm. NR/11030			




Enereco
ENGINEERING AND CONSULTING

Dis.	J01811-ENV-DW-300-0020
Comm.	NR/11030

Foglio
5
di 18


Scala
1:10000

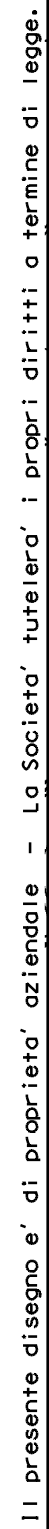[illegible]

MET. SERGNANO-MORTARA
TRATTO CERVIGNANO-MORTARA DN 750 (30"), MOP 70 bar

Rimozione Condotta Esistente
IMPATTO TRANSITORIO

00	02-03-12	EMISSIONE	AGUZZI	CECCONI	FRASSINELLI	Foglio
INDICE	DATA	REVISIONI	ELABORATO	VERIFICATO	APPROVATO	6
SNAM RETE GAS			Dis. J01811-ENV-DW-300-0020			di 18
Enereco			Comm. NR/11030			Scala
						1:10000

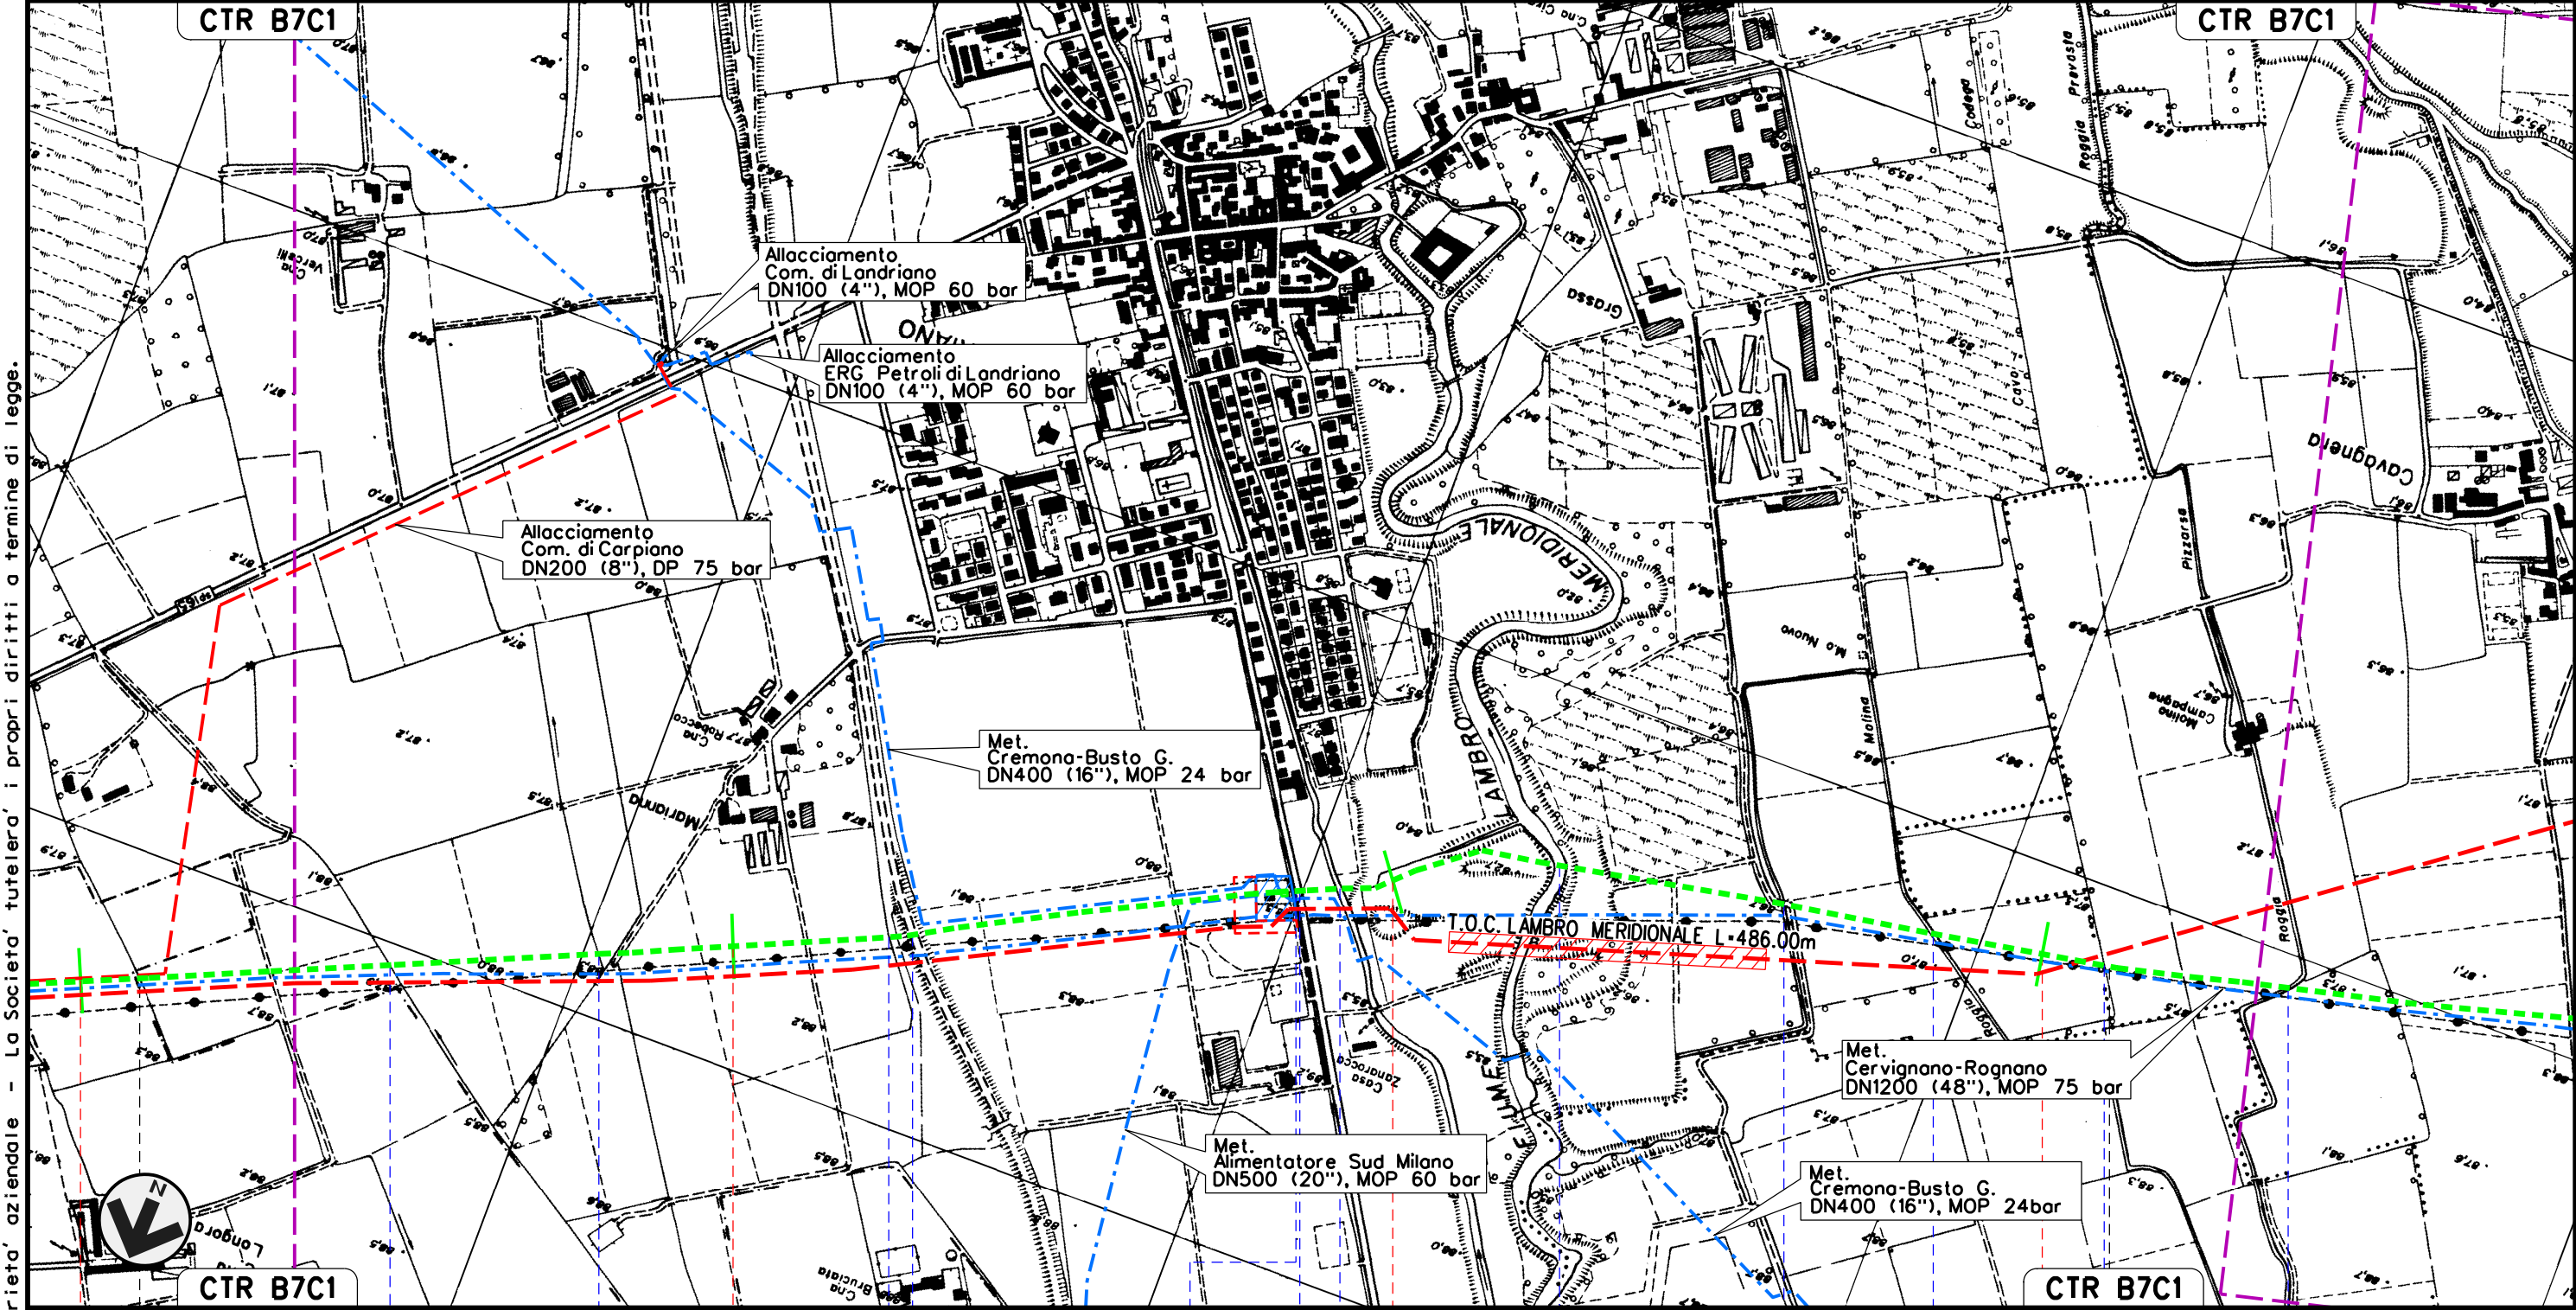


14	15	16	17
CARPIANO	LANDRIANO		VIDIGULFO
MILANO	PAVIA		
Roggia Brivio	Covo Biraghi	Cavetto della Foppa	Roggia Cardinale
S.S. n.412 nuova	Cavetto del Molino	S.P. ex S.S. n.412	Roggia Bolognina
Fiume Lambro Meridionale	Roggia Cuttica	Covo Tavernino	Covo Litta
Roggia Prevosta			

Il presente disegno e' di proprieta' aziendale - La Societa' tutelera' i propri diritti a termine di legge.

MET. SERGNANO-MORTARA
TRATTO CERVIGNANO-MORTARA DN 750 (30"), MOP 70 bar

Rimozione Condotta Esistente
IMPATTO TRANSITORIO

00	02-03-12	EMISSIONE	AGUZZI	CECCONI	FRASSINELLI	Foglio
INDICE	DATA	REVISIONI	ELABORATO	VERIFICATO	APPROVATO	7
SNAM RETE GAS			Dis. J01811-ENV-DW-300-0020			di 18
Enereco			Comm. NR/11030			Scala 1:10000

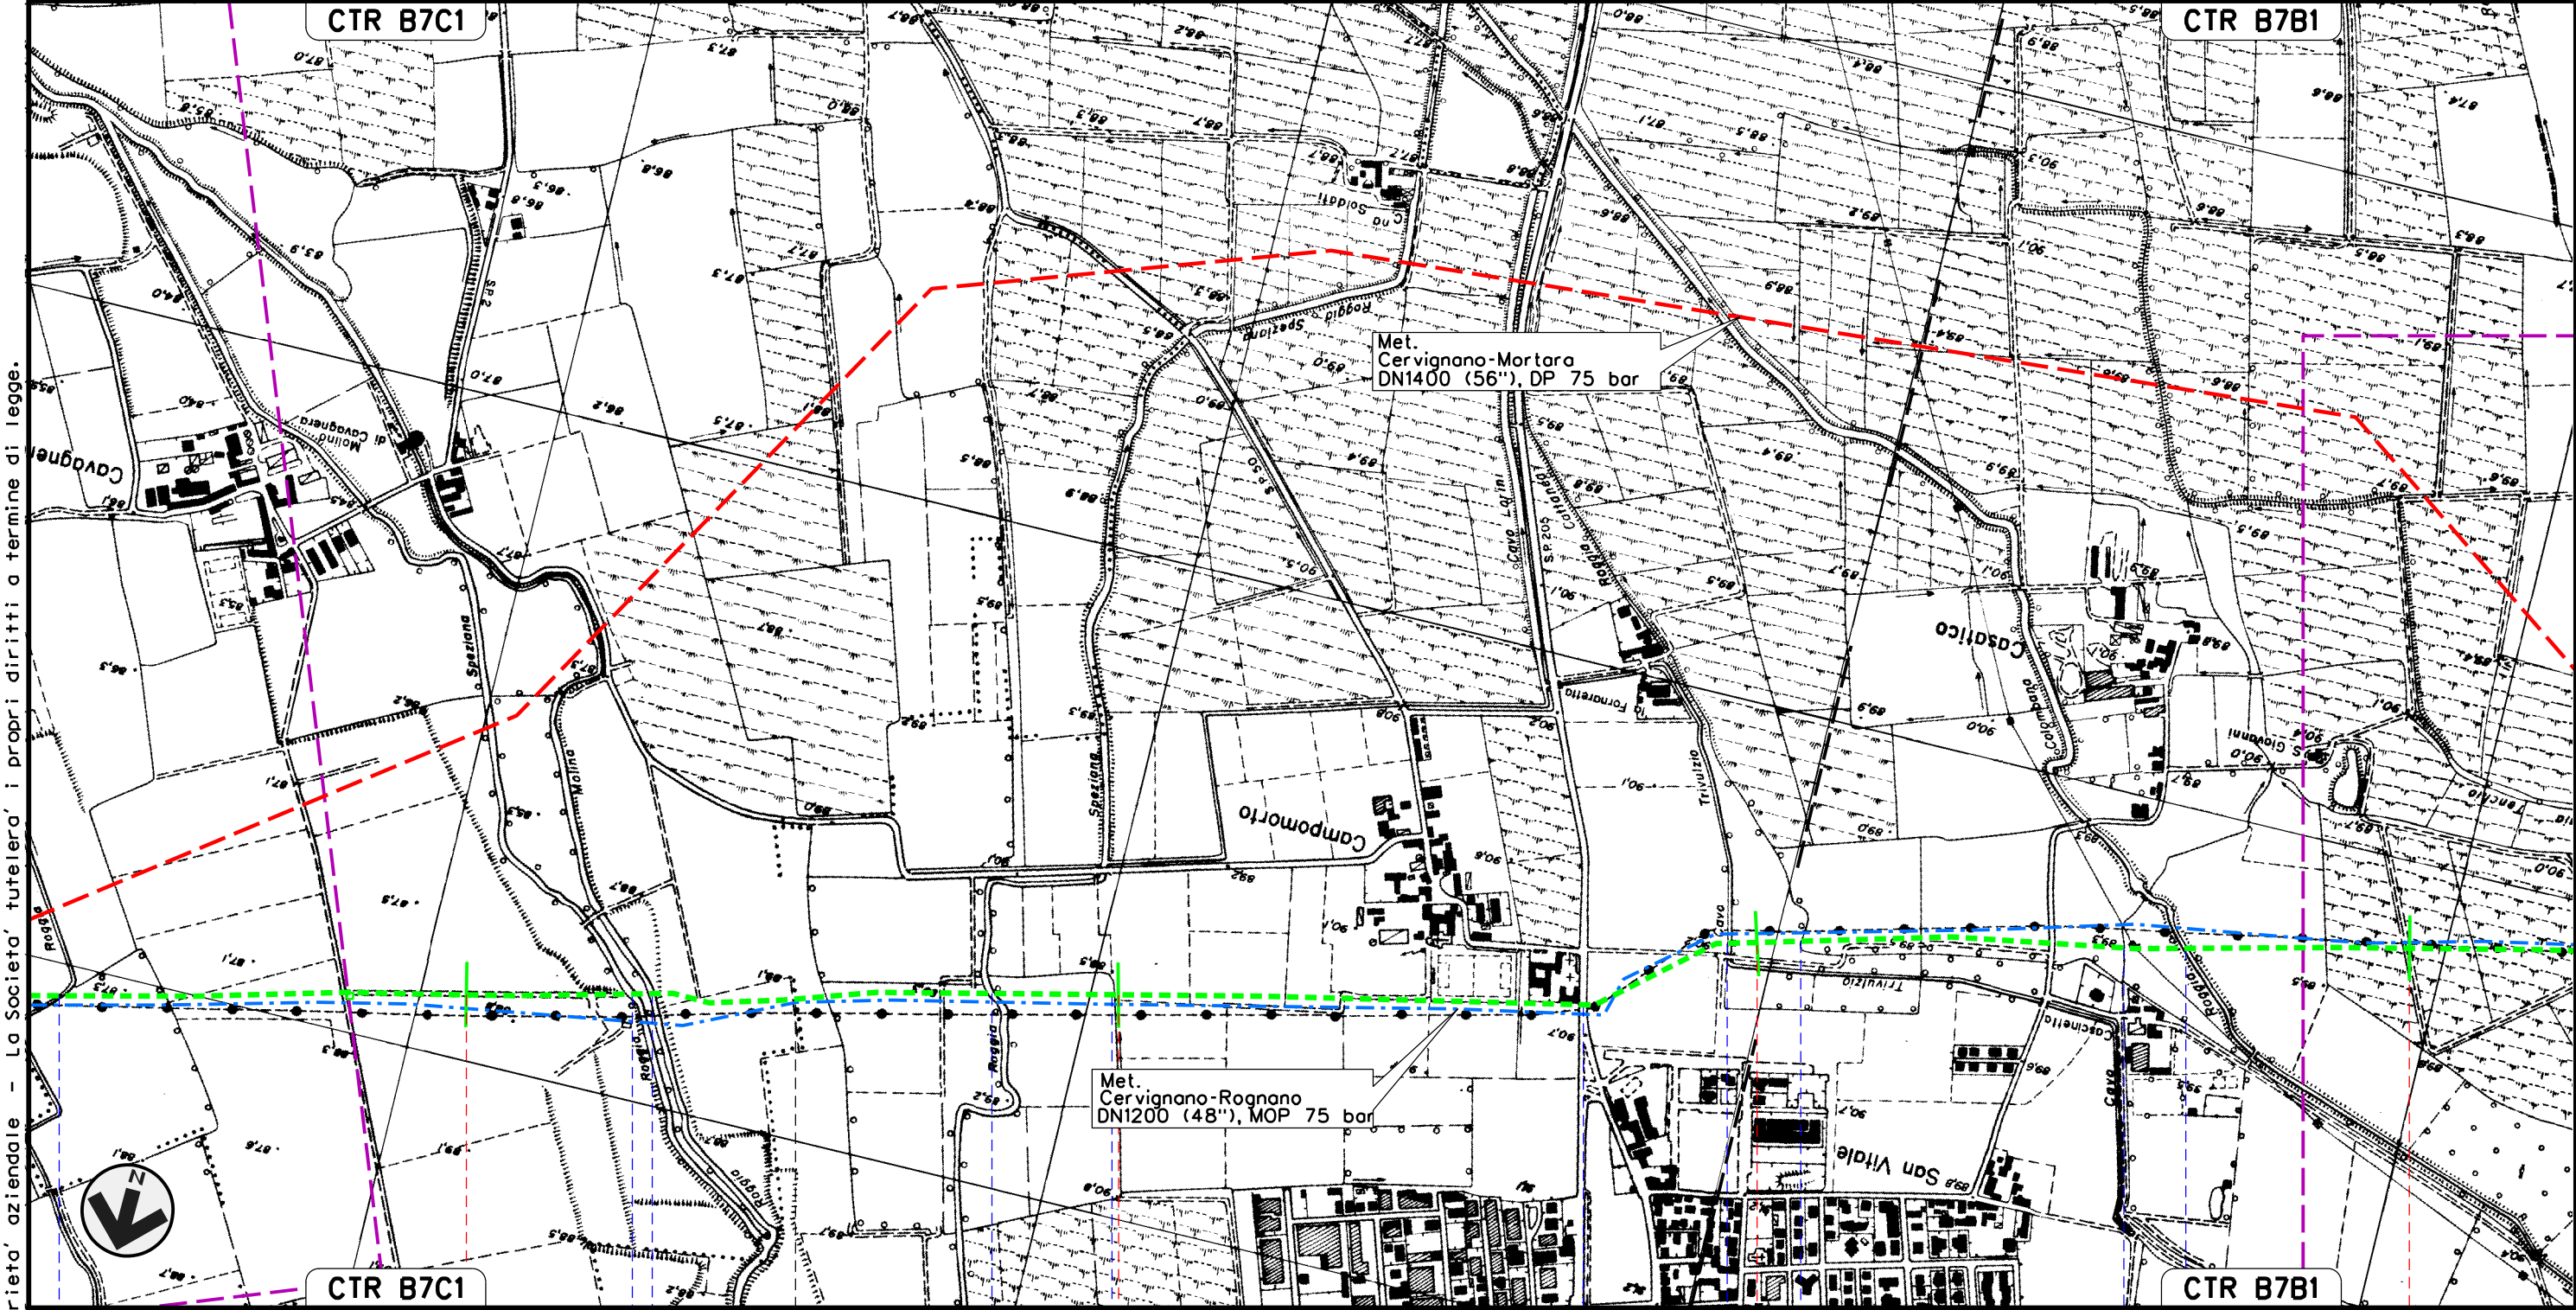



CTR B7C1	18	19	20	21
VIDIGULFO		PAVIA	SIZIANO	
Roggia Prevosto	Roggia Ticinello	Roggia Molino	Roggia Spezzana	Cavo Calorio
S.P. n.205	Cavo Marocco	Roggia Cattaneo	Fontanile Bonate	Roggia Colombana

Il presente disegno e' di proprieta' aziendale - La Societa' tutelera' i propri diritti a termine di legge.

MET. SERGNANO-MORTARA
TRATTO CERVIGNANO-MORTARA DN 750 (30"), MOP 70 bar

Rimozione Condotta Esistente
IMPATTO TRANSITORIO

00	02-03-12	EMISSIONE	AGUZZI	CECCONI	FRASSINELLI	Foglio
INDICE	DATA	REVISIONI	ELABORATO	VERIFICATO	APPROVATO	8
SNAM RETE GAS			Dis. J01811-ENV-DW-300-0020			di 18
Enereco			Comm. NR/11030			Scala
						1:10000

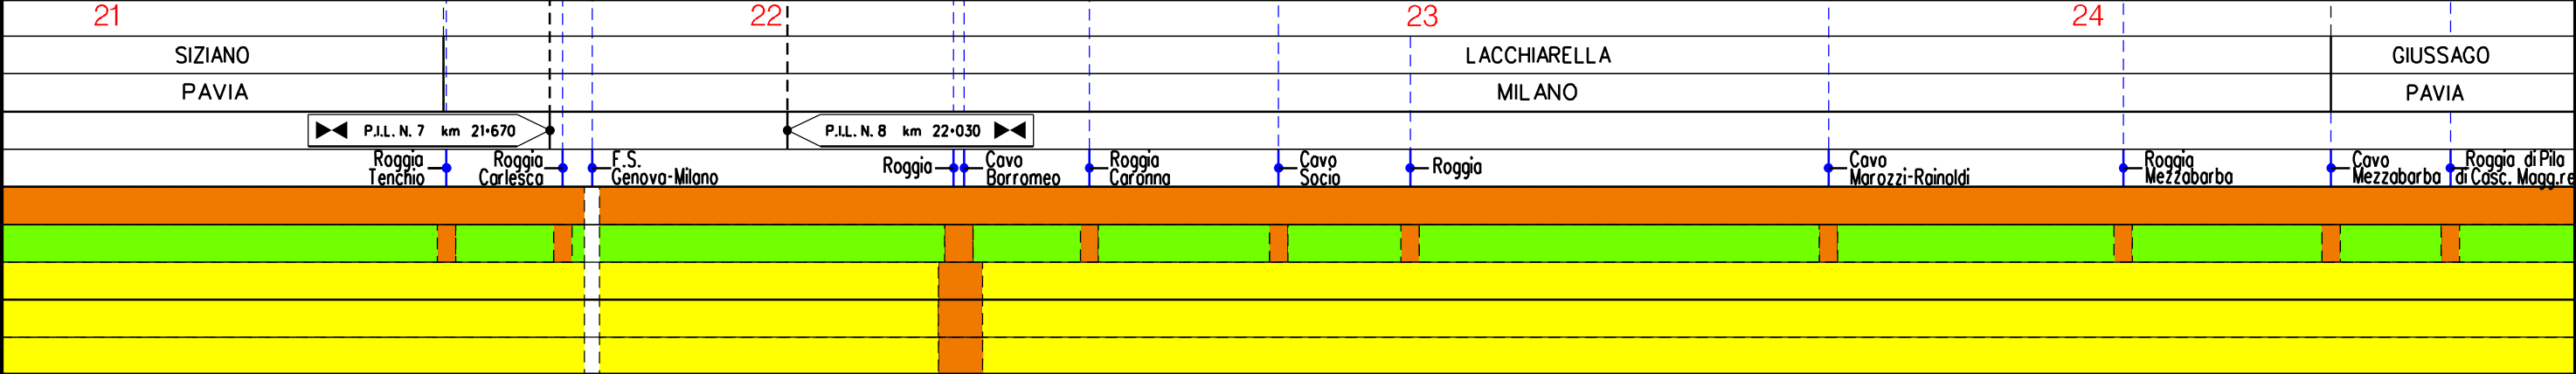
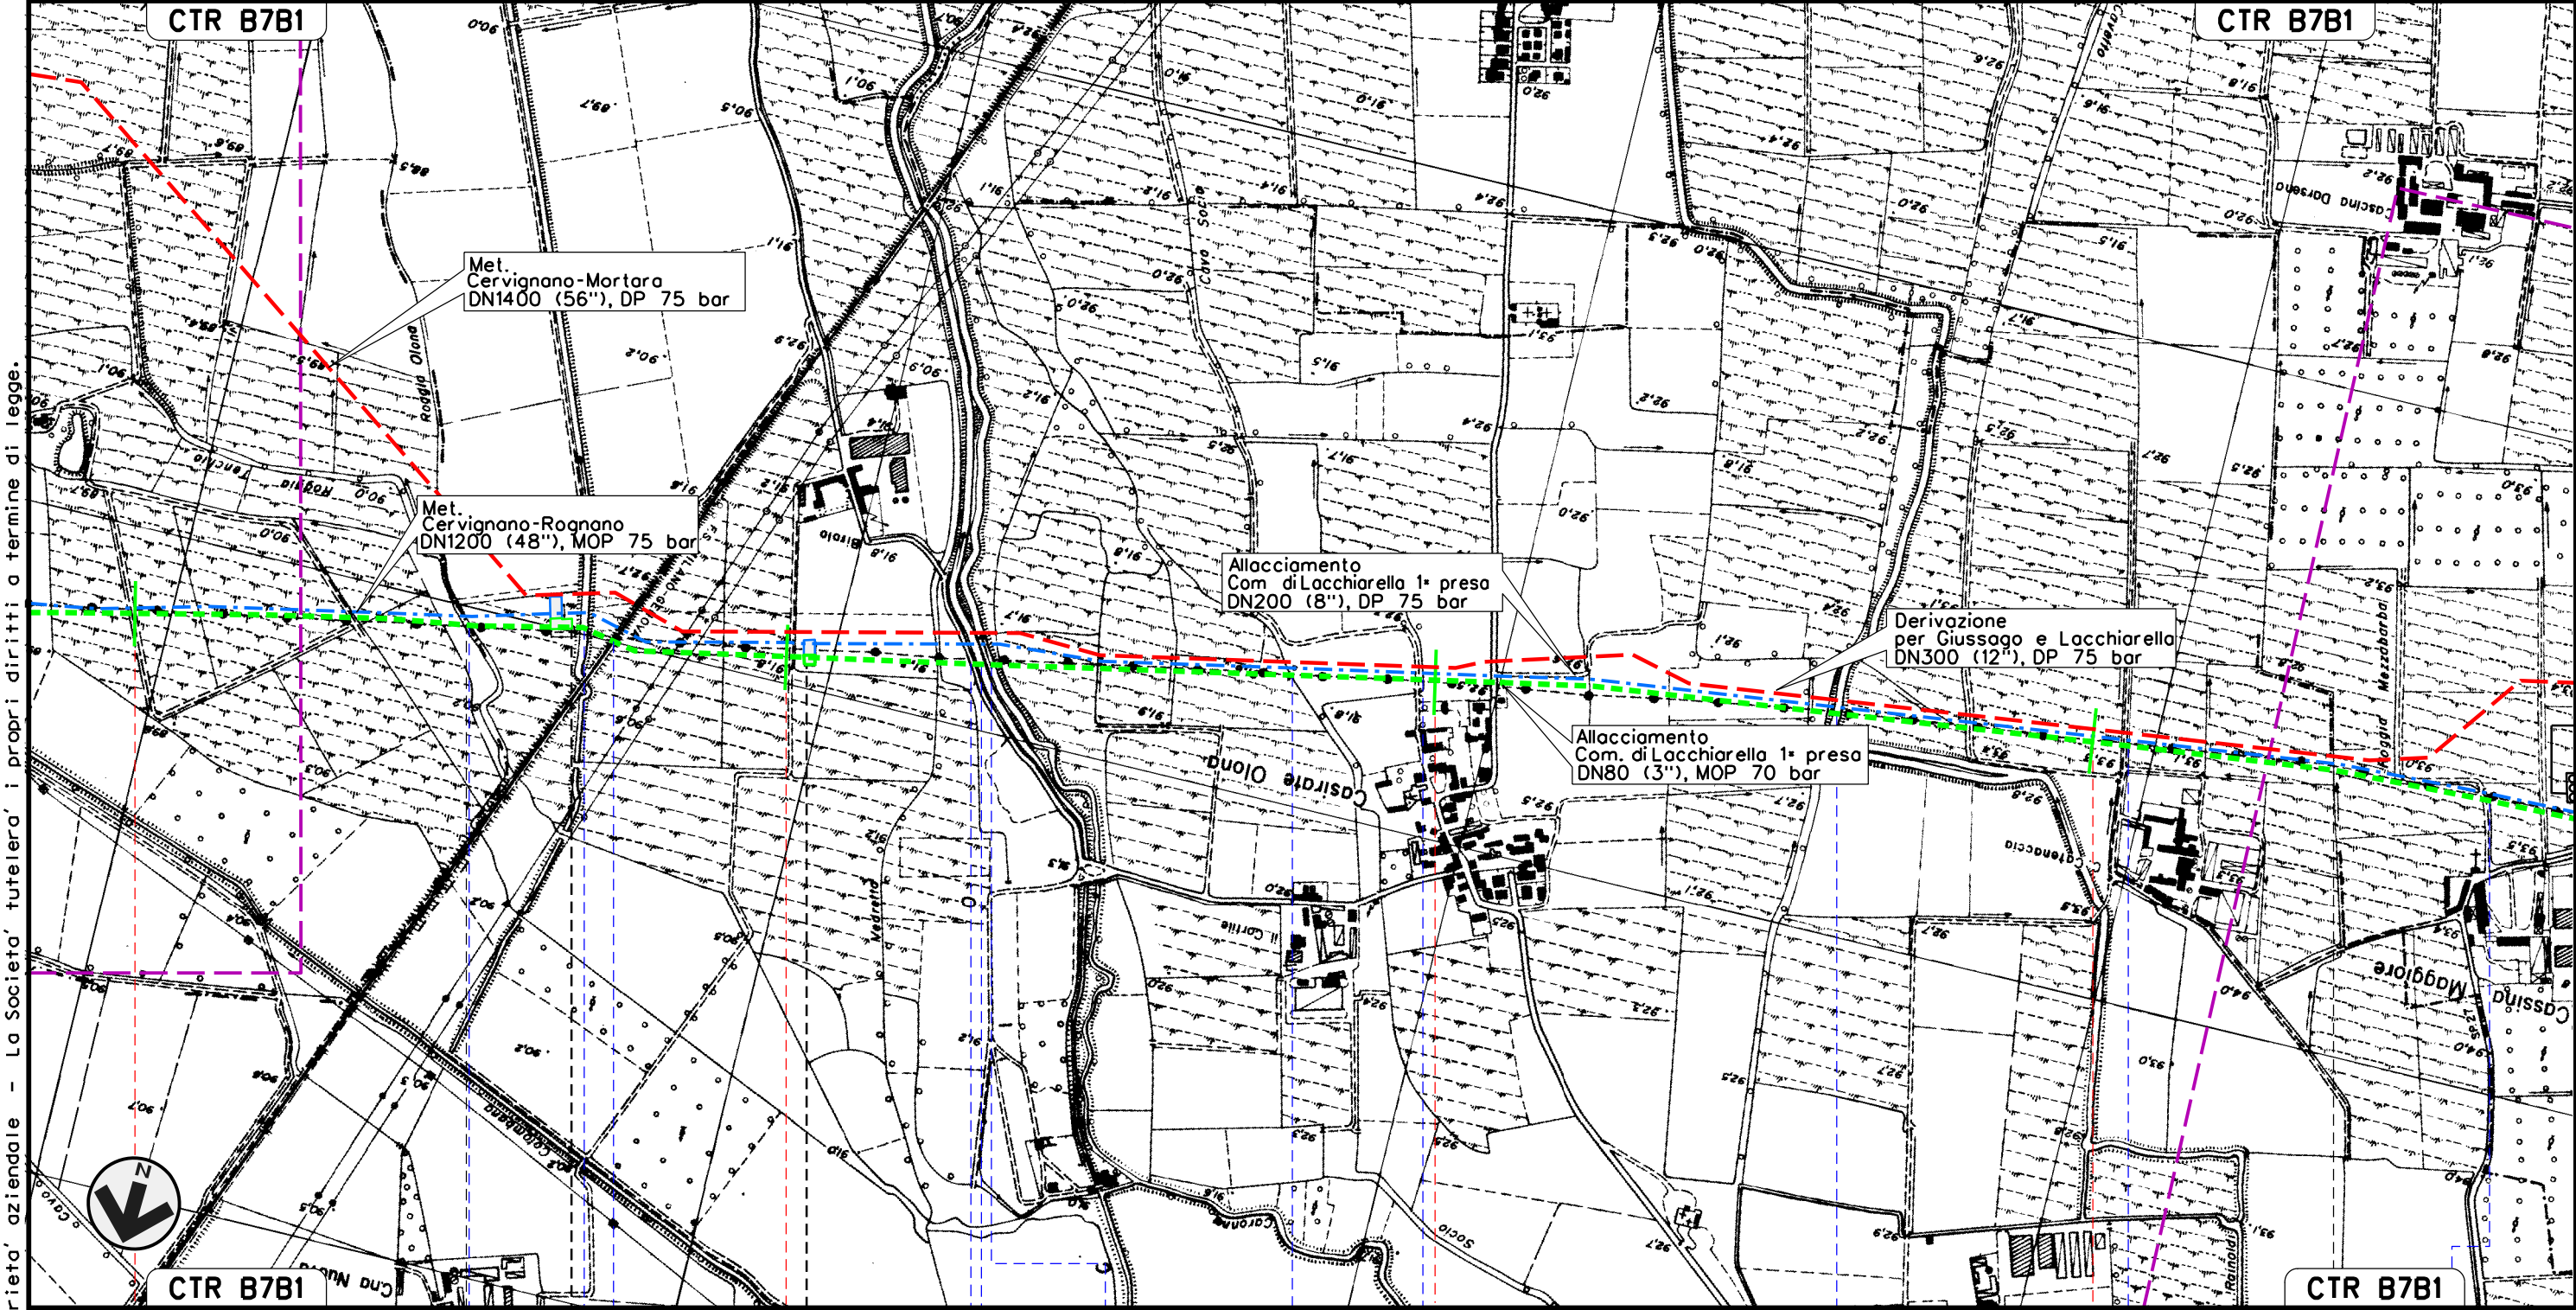


Il presente disegno e' di proprieta' aziendale - La Societa' tutelera' i propri diritti a termine di legge.

MET. SERGNANO-MORTARA
TRATTO CERVIGNANO-MORTARA DN 750 (30"), MOP 70 bar

Rimozione Condotta Esistente
IMPATTO TRANSITORIO

00	02-03-12	EMISSIONE	AGUZZI	CECCONI	FRASSINELLI	Foglio
INDICE	DATA	REVISIONI	ELABORATO	VERIFICATO	APPROVATO	9
SNAM RETE GAS			Dis. J01811-ENV-DW-300-0020			di 18
Enereco			Comm. NR/11030			Scala 1:10000

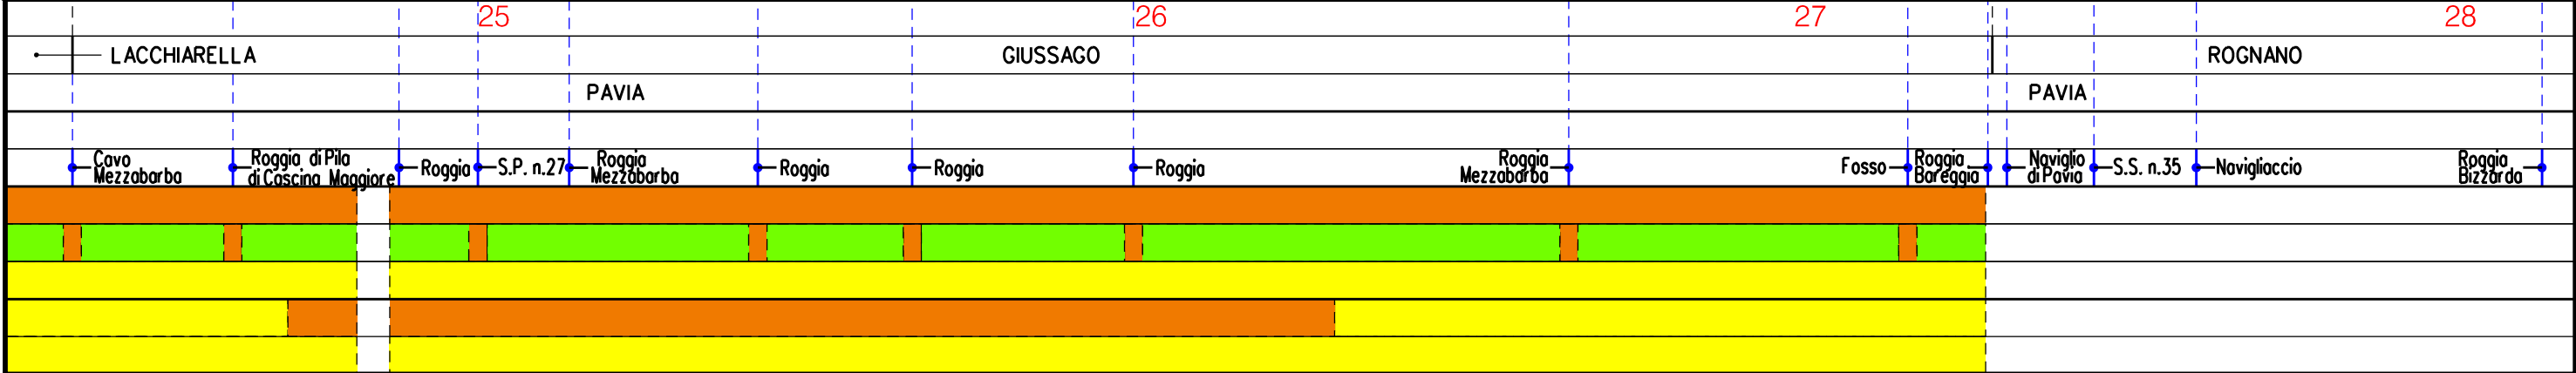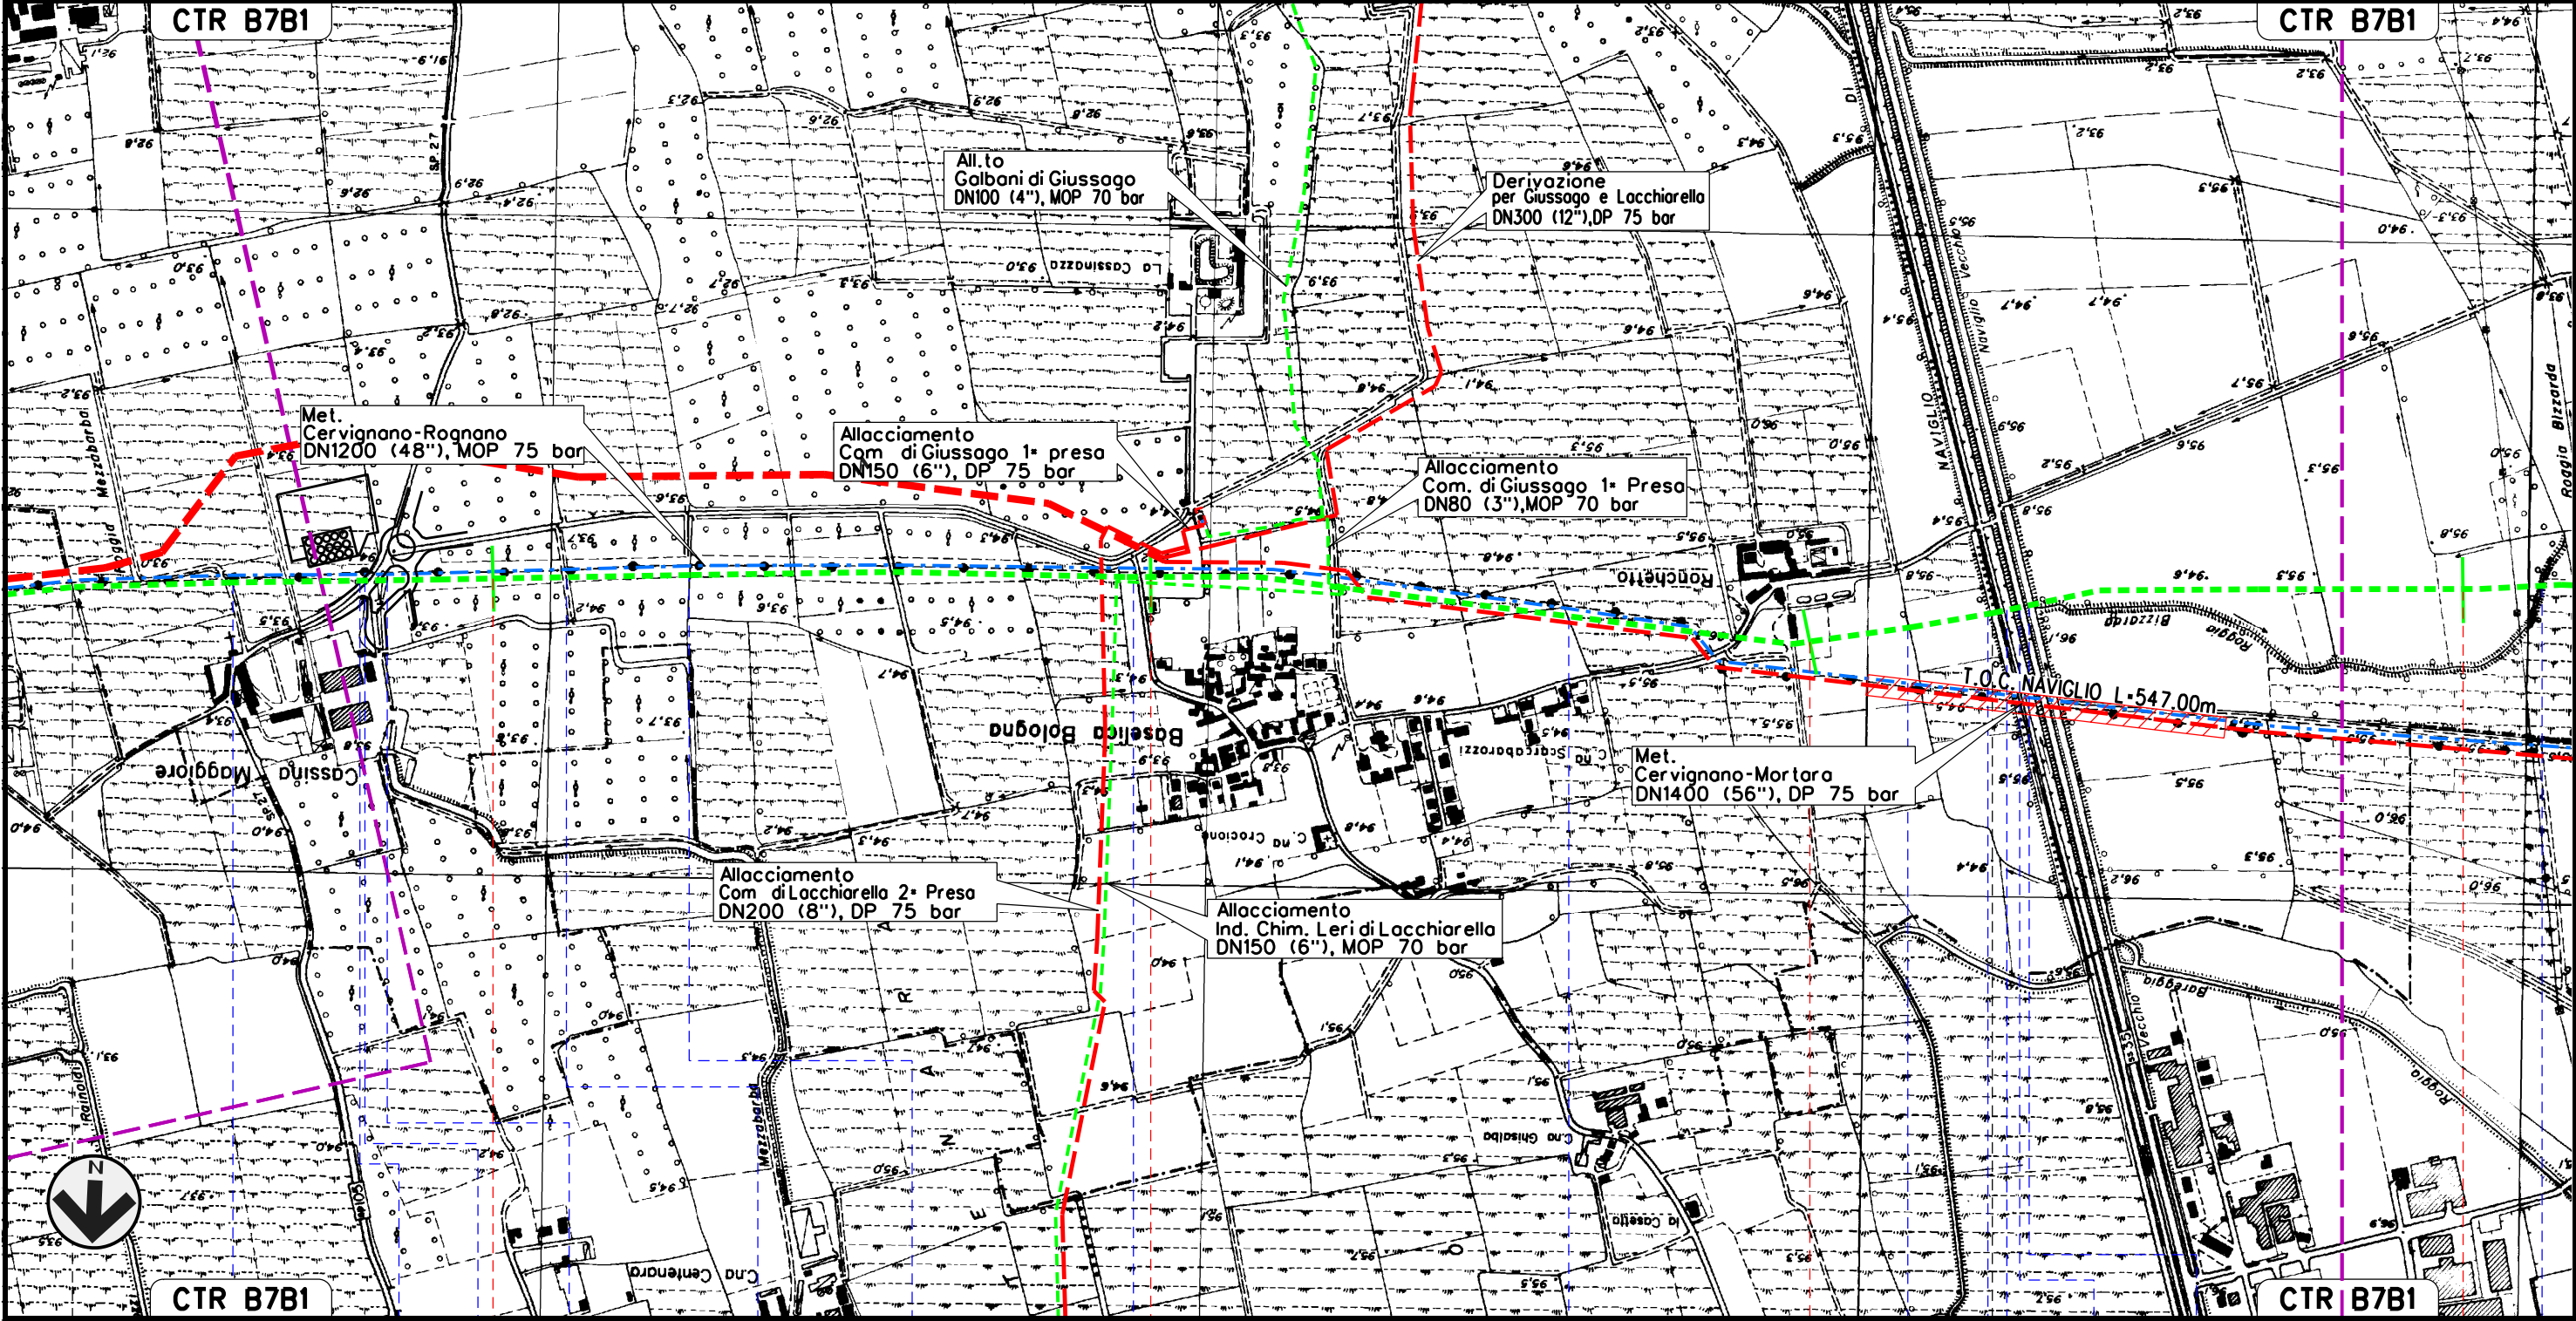


Il presente disegno e' di proprieta' aziendale - La Societa' tutelera' i propri diritti a termine di legge.

MET. SERGNANO-MORTARA
TRATTO CERVIGNANO-MORTARA DN 750 (30"), MOP 70 bar

Rimozione Condotta Esistente
IMPATTO TRANSITORIO

00	02-03-12	EMISSIONE	AGUZZI	CECCONI	FRASSINELLI	Foglio
INDICE	DATA	REVISIONI	ELABORATO	VERIFICATO	APPROVATO	10
SNAM RETE GAS			Dis. J01811-ENV-DW-300-0020			di 18
Enereco			Comm. NR/11030			Scala 1:10000

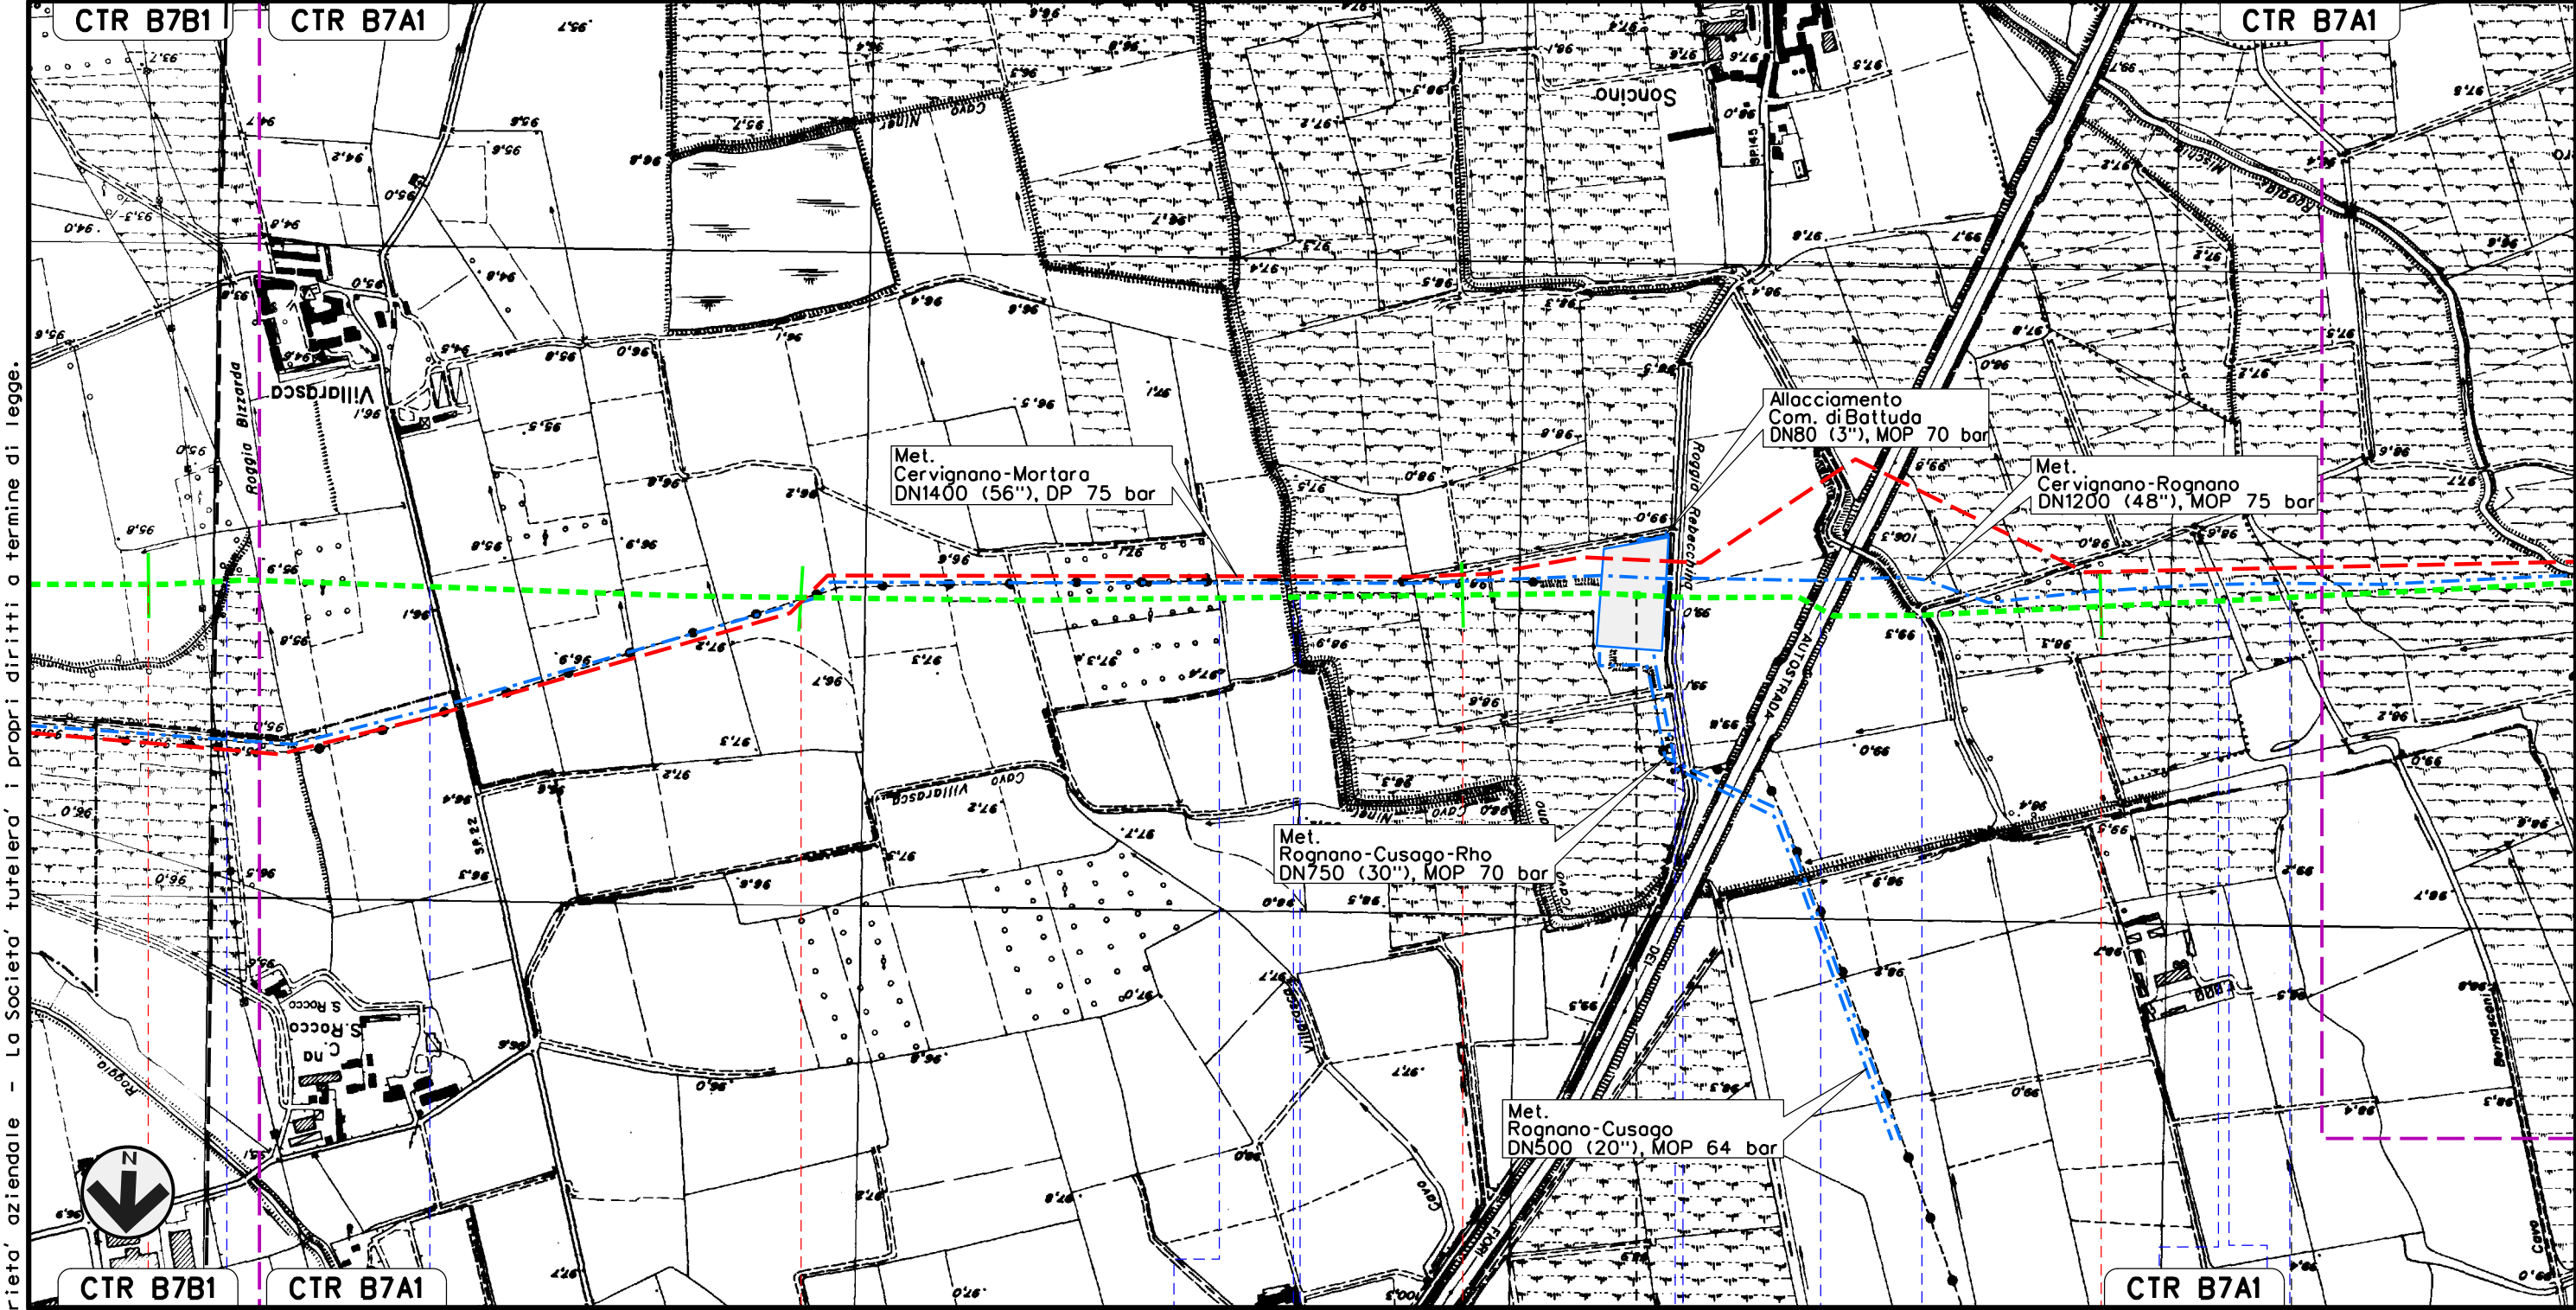


28	29	30	31	TROVO
ROGNANO PAVIA				
IMPIANTO N. 9 di Rognano km 30+265				
Roggia Bizzardo	S.P. n.22	Roggia Cavo Kewenkuller	S. P. n.145	Roggia Cavo Carimali
Roggia Rebecchina A 7				
Cavezzo Soncino				
Cavo Cerro				
Cavo Beretta				
Roggia Giovenzano				

Il presente disegno e' di proprieta' aziendale - La Societa' tutelera' i propri diritti a termine di legge.



MET. SERGNANO-MORTARA
TRATTO CERVIGNANO-MORTARA DN 750 (30"), MOP 70 bar

Rimozione Condotta Esistente
IMPATTO TRANSITORIO

00	02-03-12	EMISSIONE	AGUZZI	CECCONI	FRASSINELLI
INDICE	DATA	REVISIONI	ELABORATO	VERIFICATO	APPROVATO
Dis. J01811-ENV-DW-300-0020			Comm. NR/11030		

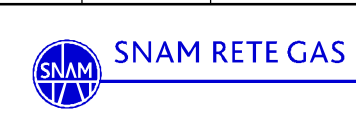

Foglio
11
di 18
Scala
1:10000

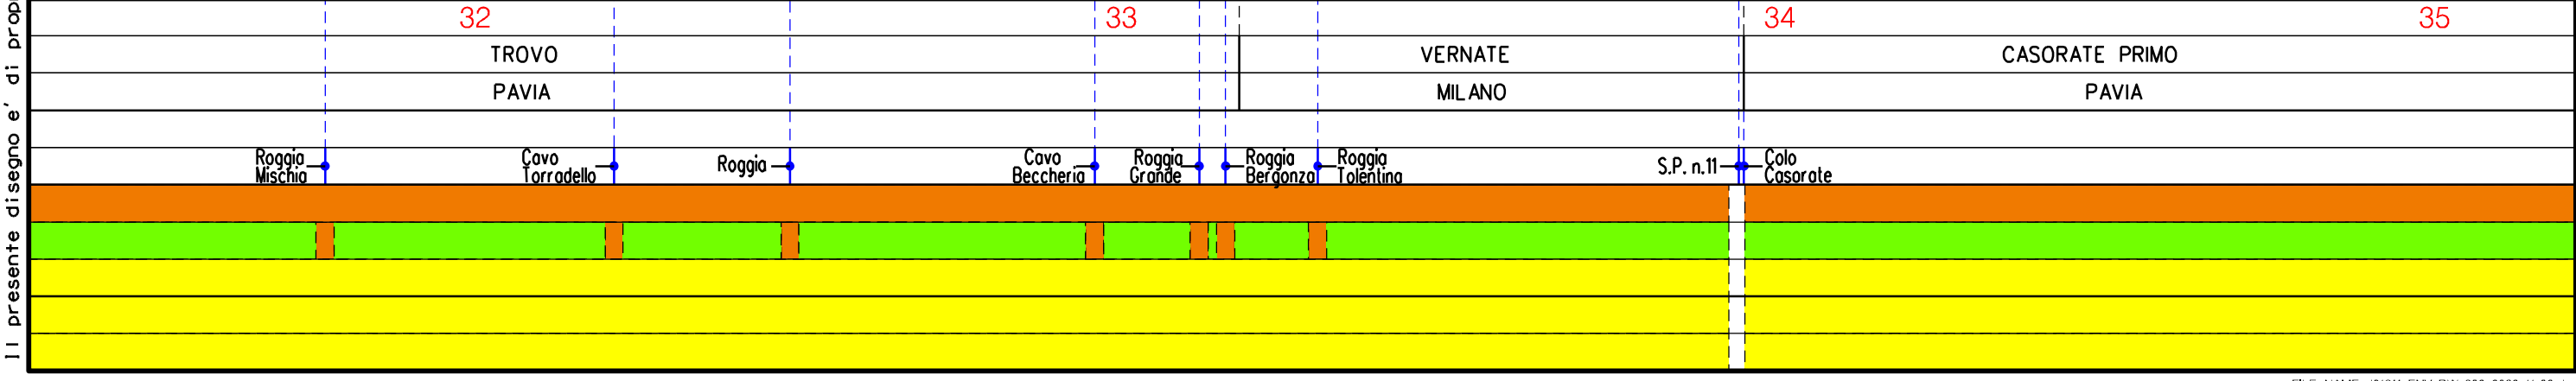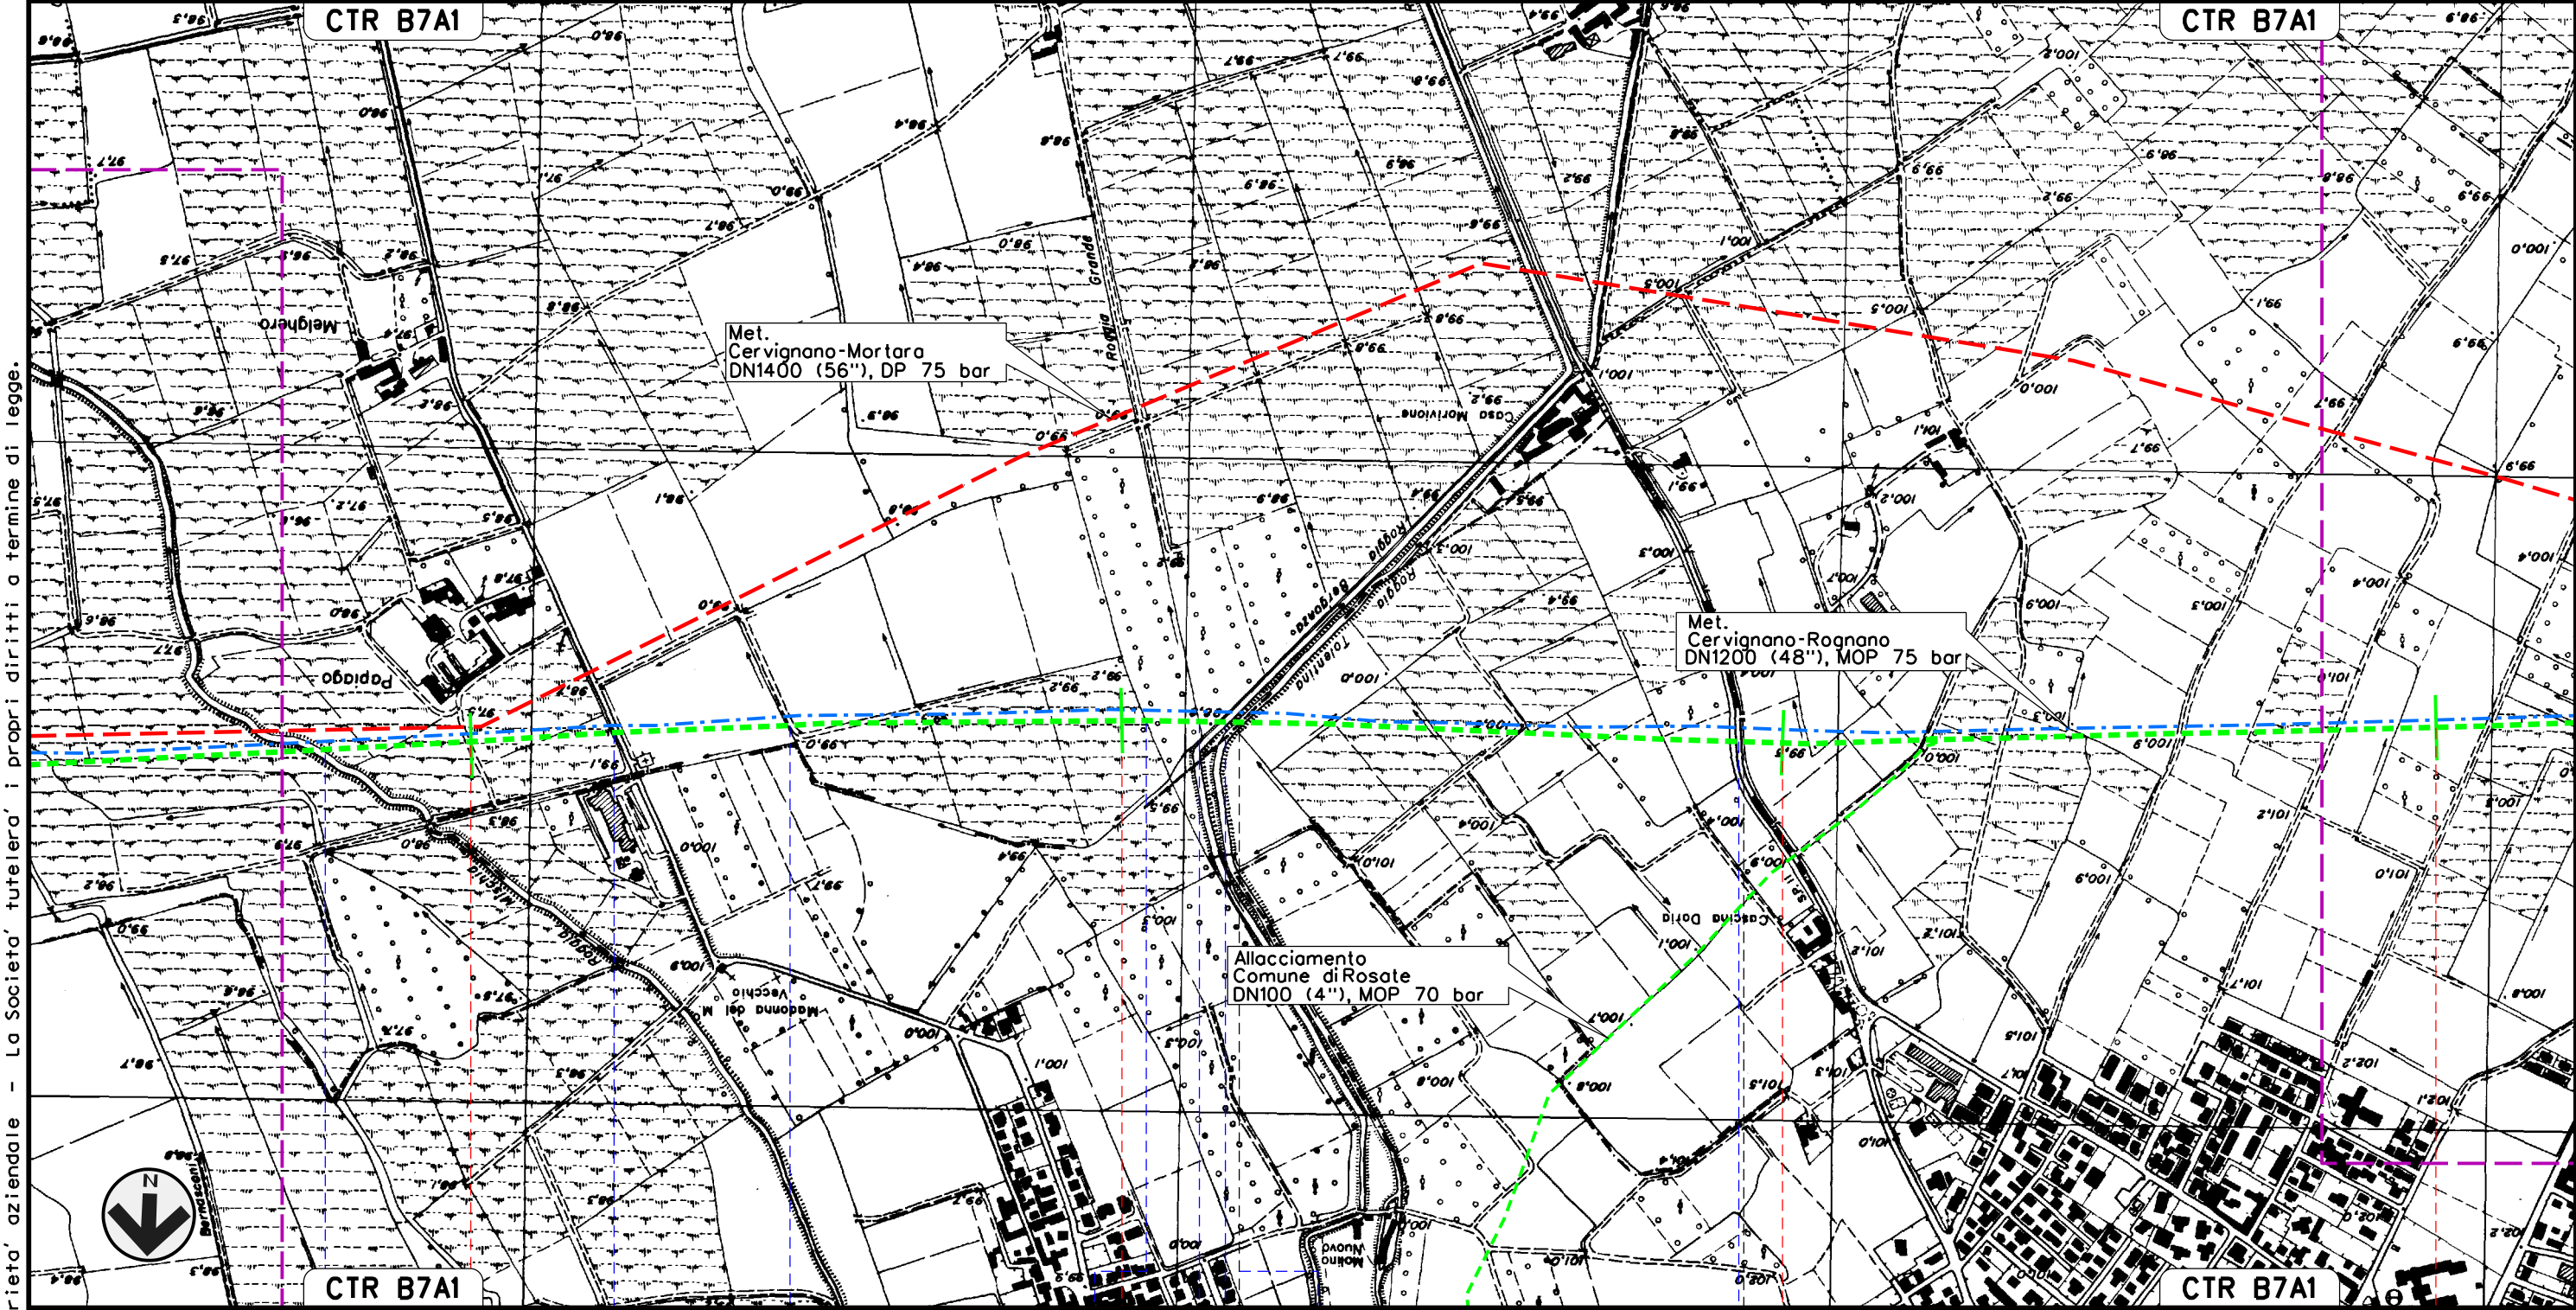

Il presente disegno e' di proprieta' aziendale - La Societa' tutelera' i propri diritti a termine di legge.

MET. SERGNANO-MORTARA
TRATTO CERVIGNANO-MORTARA DN 750 (30"), MOP 70 bar

Rimozione Condotta Esistente
IMPATTO TRANSITORIO


00	02-03-12	EMISSIONE	AGUZZI	CECCONI	FRASSINELLI	Foglio
INDICE	DATA	REVISIONI	ELABORATO	VERIFICATO	APPROVATO	12
Dis. J01811-ENV-DW-300-0020			Comm. NR/11030			di 18
						Scala 1:10000



SNAM
RETE GAS



Enereco
ENGINEERING AND CONSULTING

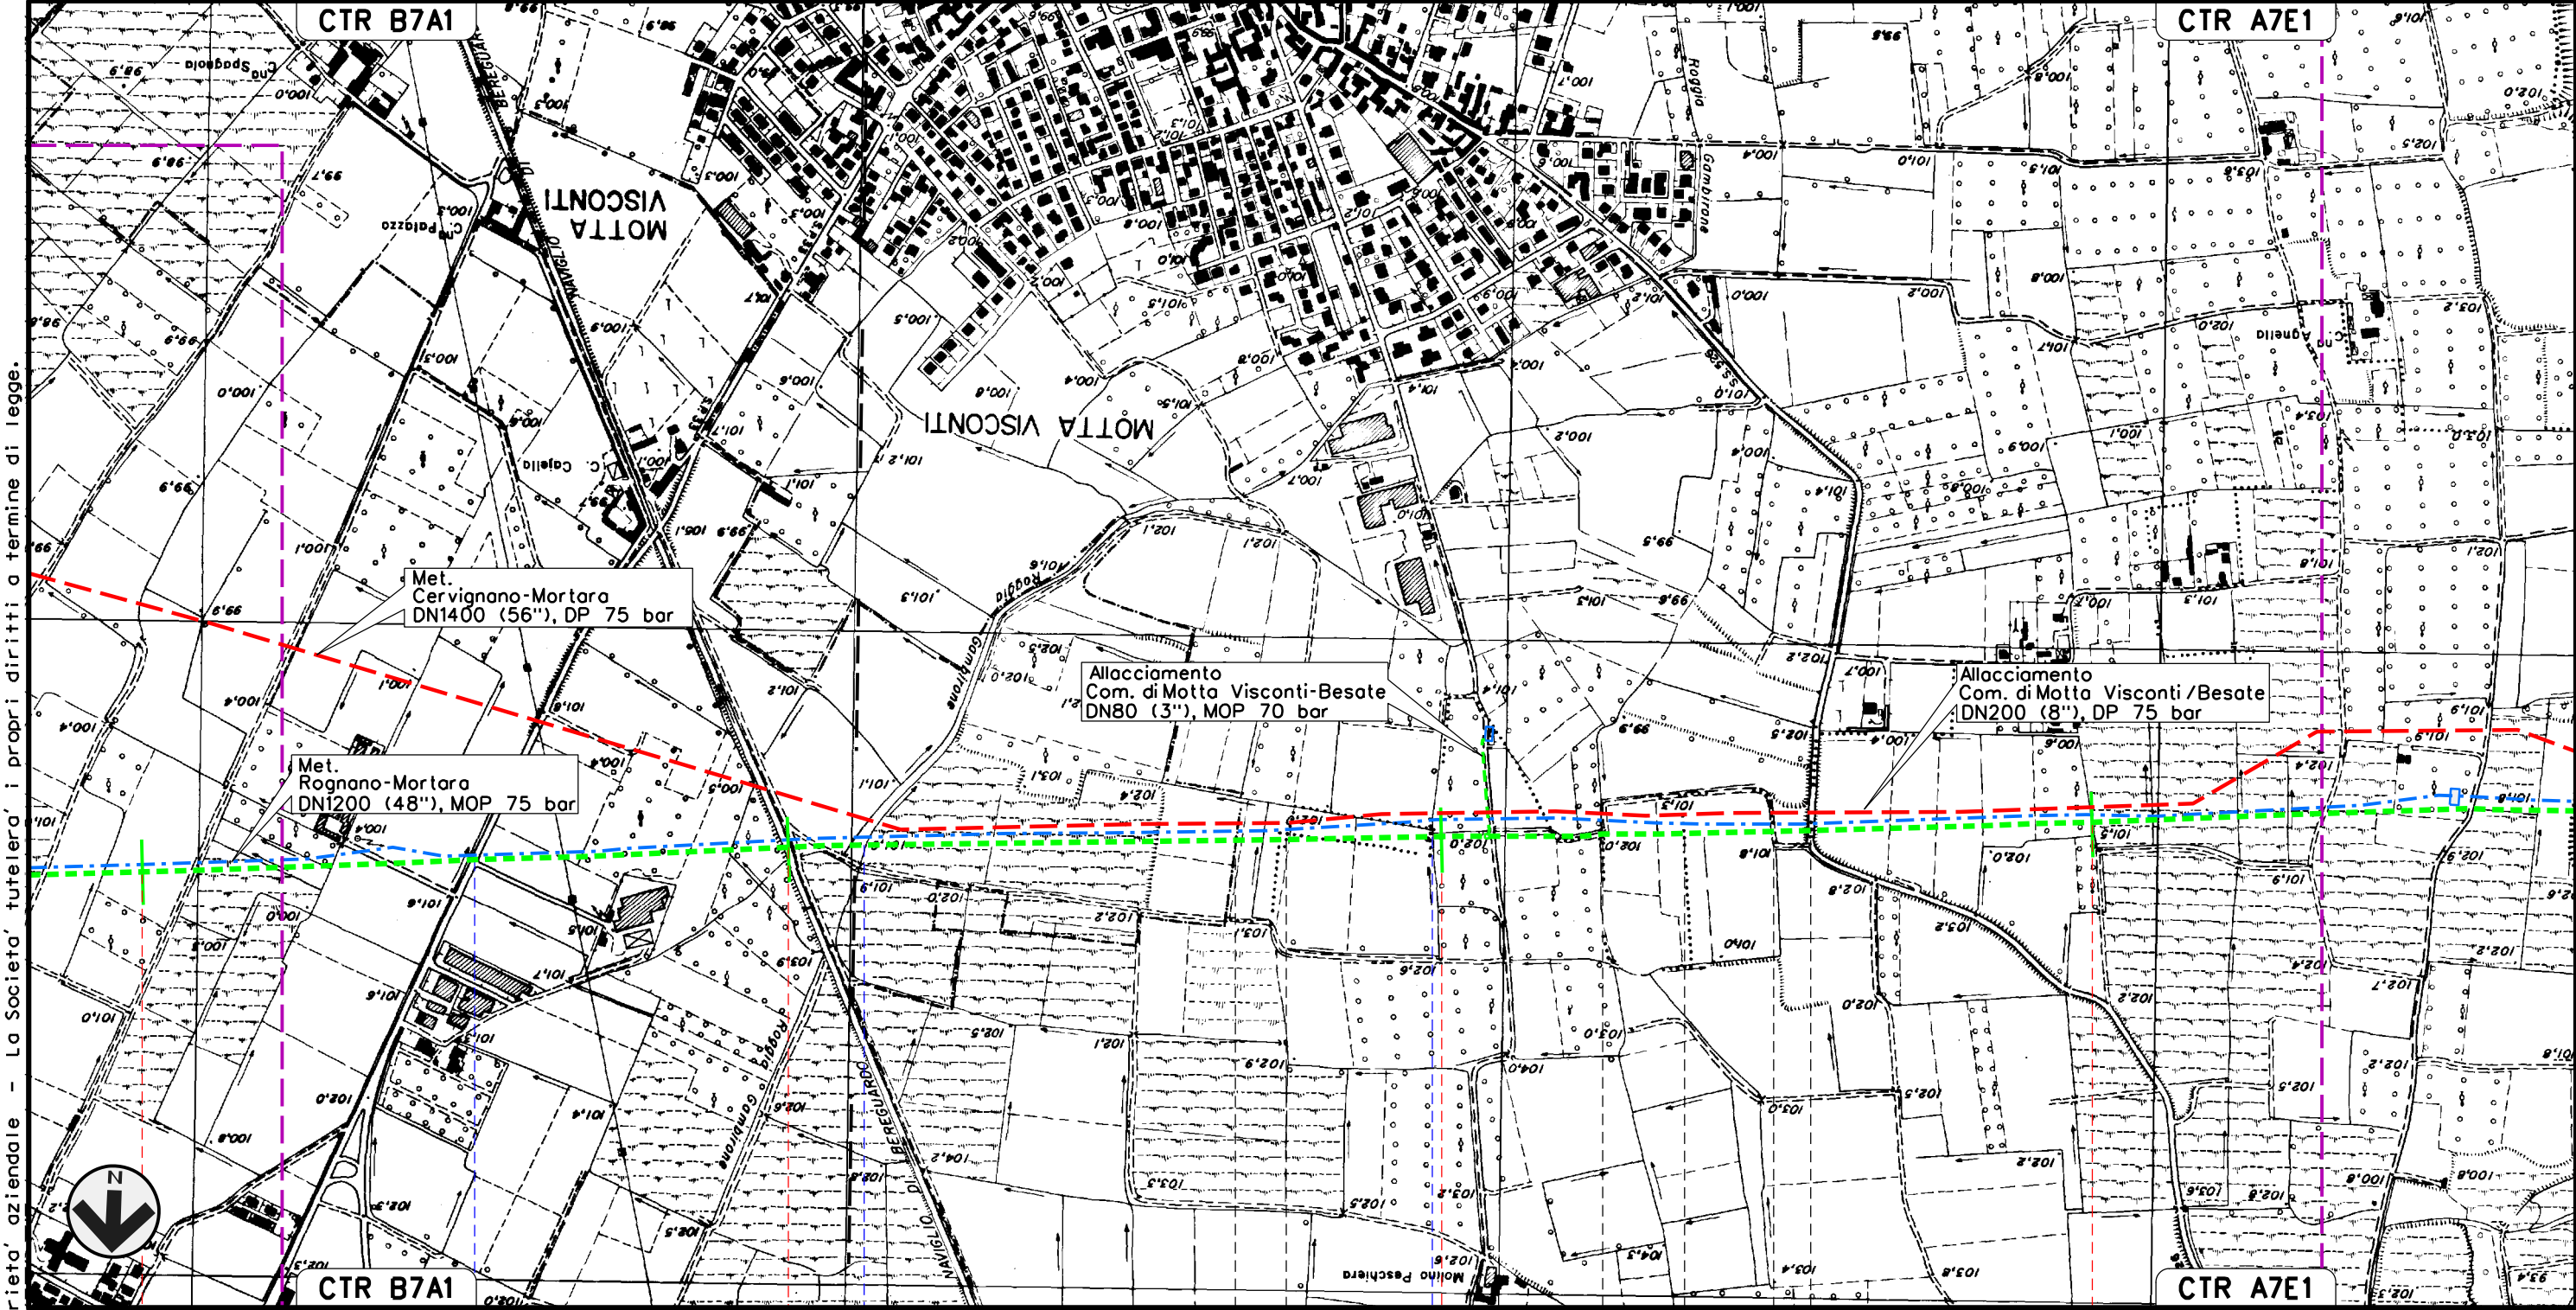


35	36	37	38
CASORATE PRIMO	MOTTA VISCONTI	BESATE	BESATE
PAVIA		MILANO	
S.P. n.190	Naviglio Bereguardo	Cavo Gambirone	Roggia Maino
S.S. n.526			

MET. SERGNANO-MORTARA
TRATTO CERVIGNANO-MORTARA DN 750 (30"), MOP 70 bar

Rimozione Condotta Esistente
IMPATTO TRANSITORIO

00	02-03-12	EMISSIONE		AGUZZI	CECCONI	FRASSINELLI	Foglio 13 di 18
INDICE	DATA	R E V I S I O N I		ELABORATO	VERIFICATO	APPROVATO	
 SNAM RETE GAS				Dis. J01811-ENV-DW-300-0020			Scala 1:10000
				Comm. NR/11030			

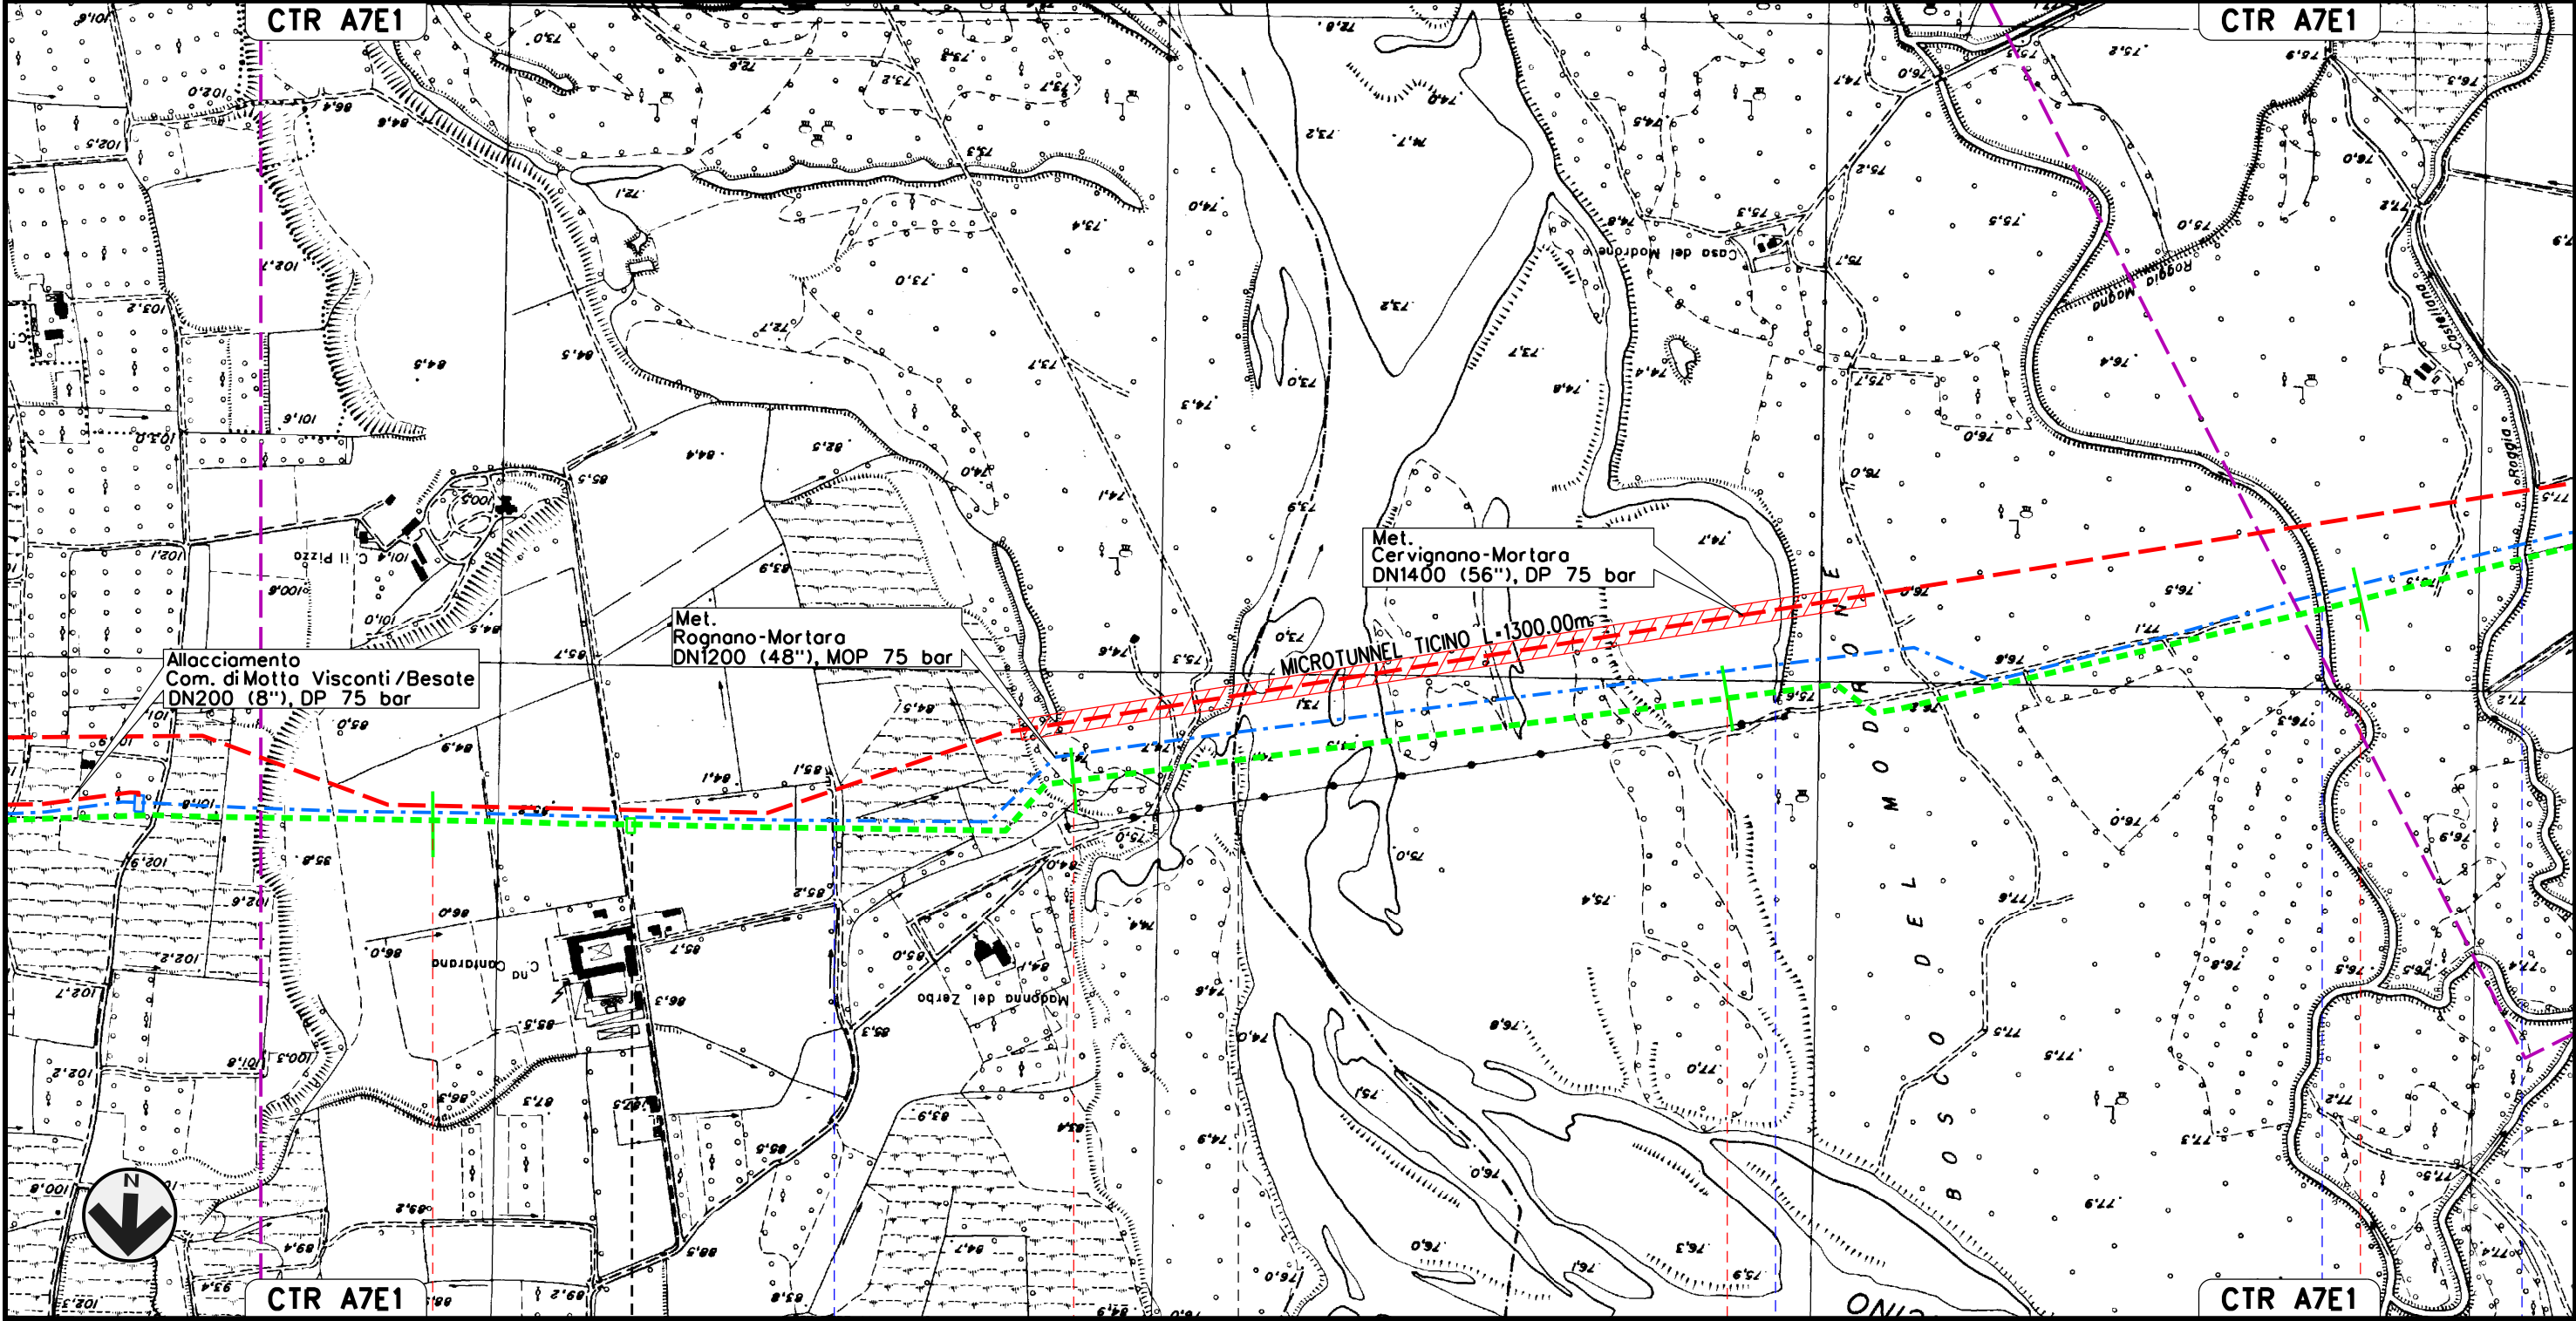


Il presente disegno e' di proprieta' aziendale - La Societa' tutelera' i propri diritti a termine di legge.

MET. SERGNANO-MORTARA
TRATTO CERVIGNANO-MORTARA DN 750 (30"), MOP 70 bar

Rimozione Condotta Esistente
IMPATTO TRANSITORIO

00	02-03-12	EMISSIONE	AGUZZI	CECCONI	FRASSINELLI	Foglio 14
INDICE	DATA	REVISIONI	ELABORATO	VERIFICATO	APPROVATO	di 18
SNAM RETE GAS			Dis. J01811-ENV-DW-300-0020			Scala 1:10000
Enereco			Comm. NR/11030			

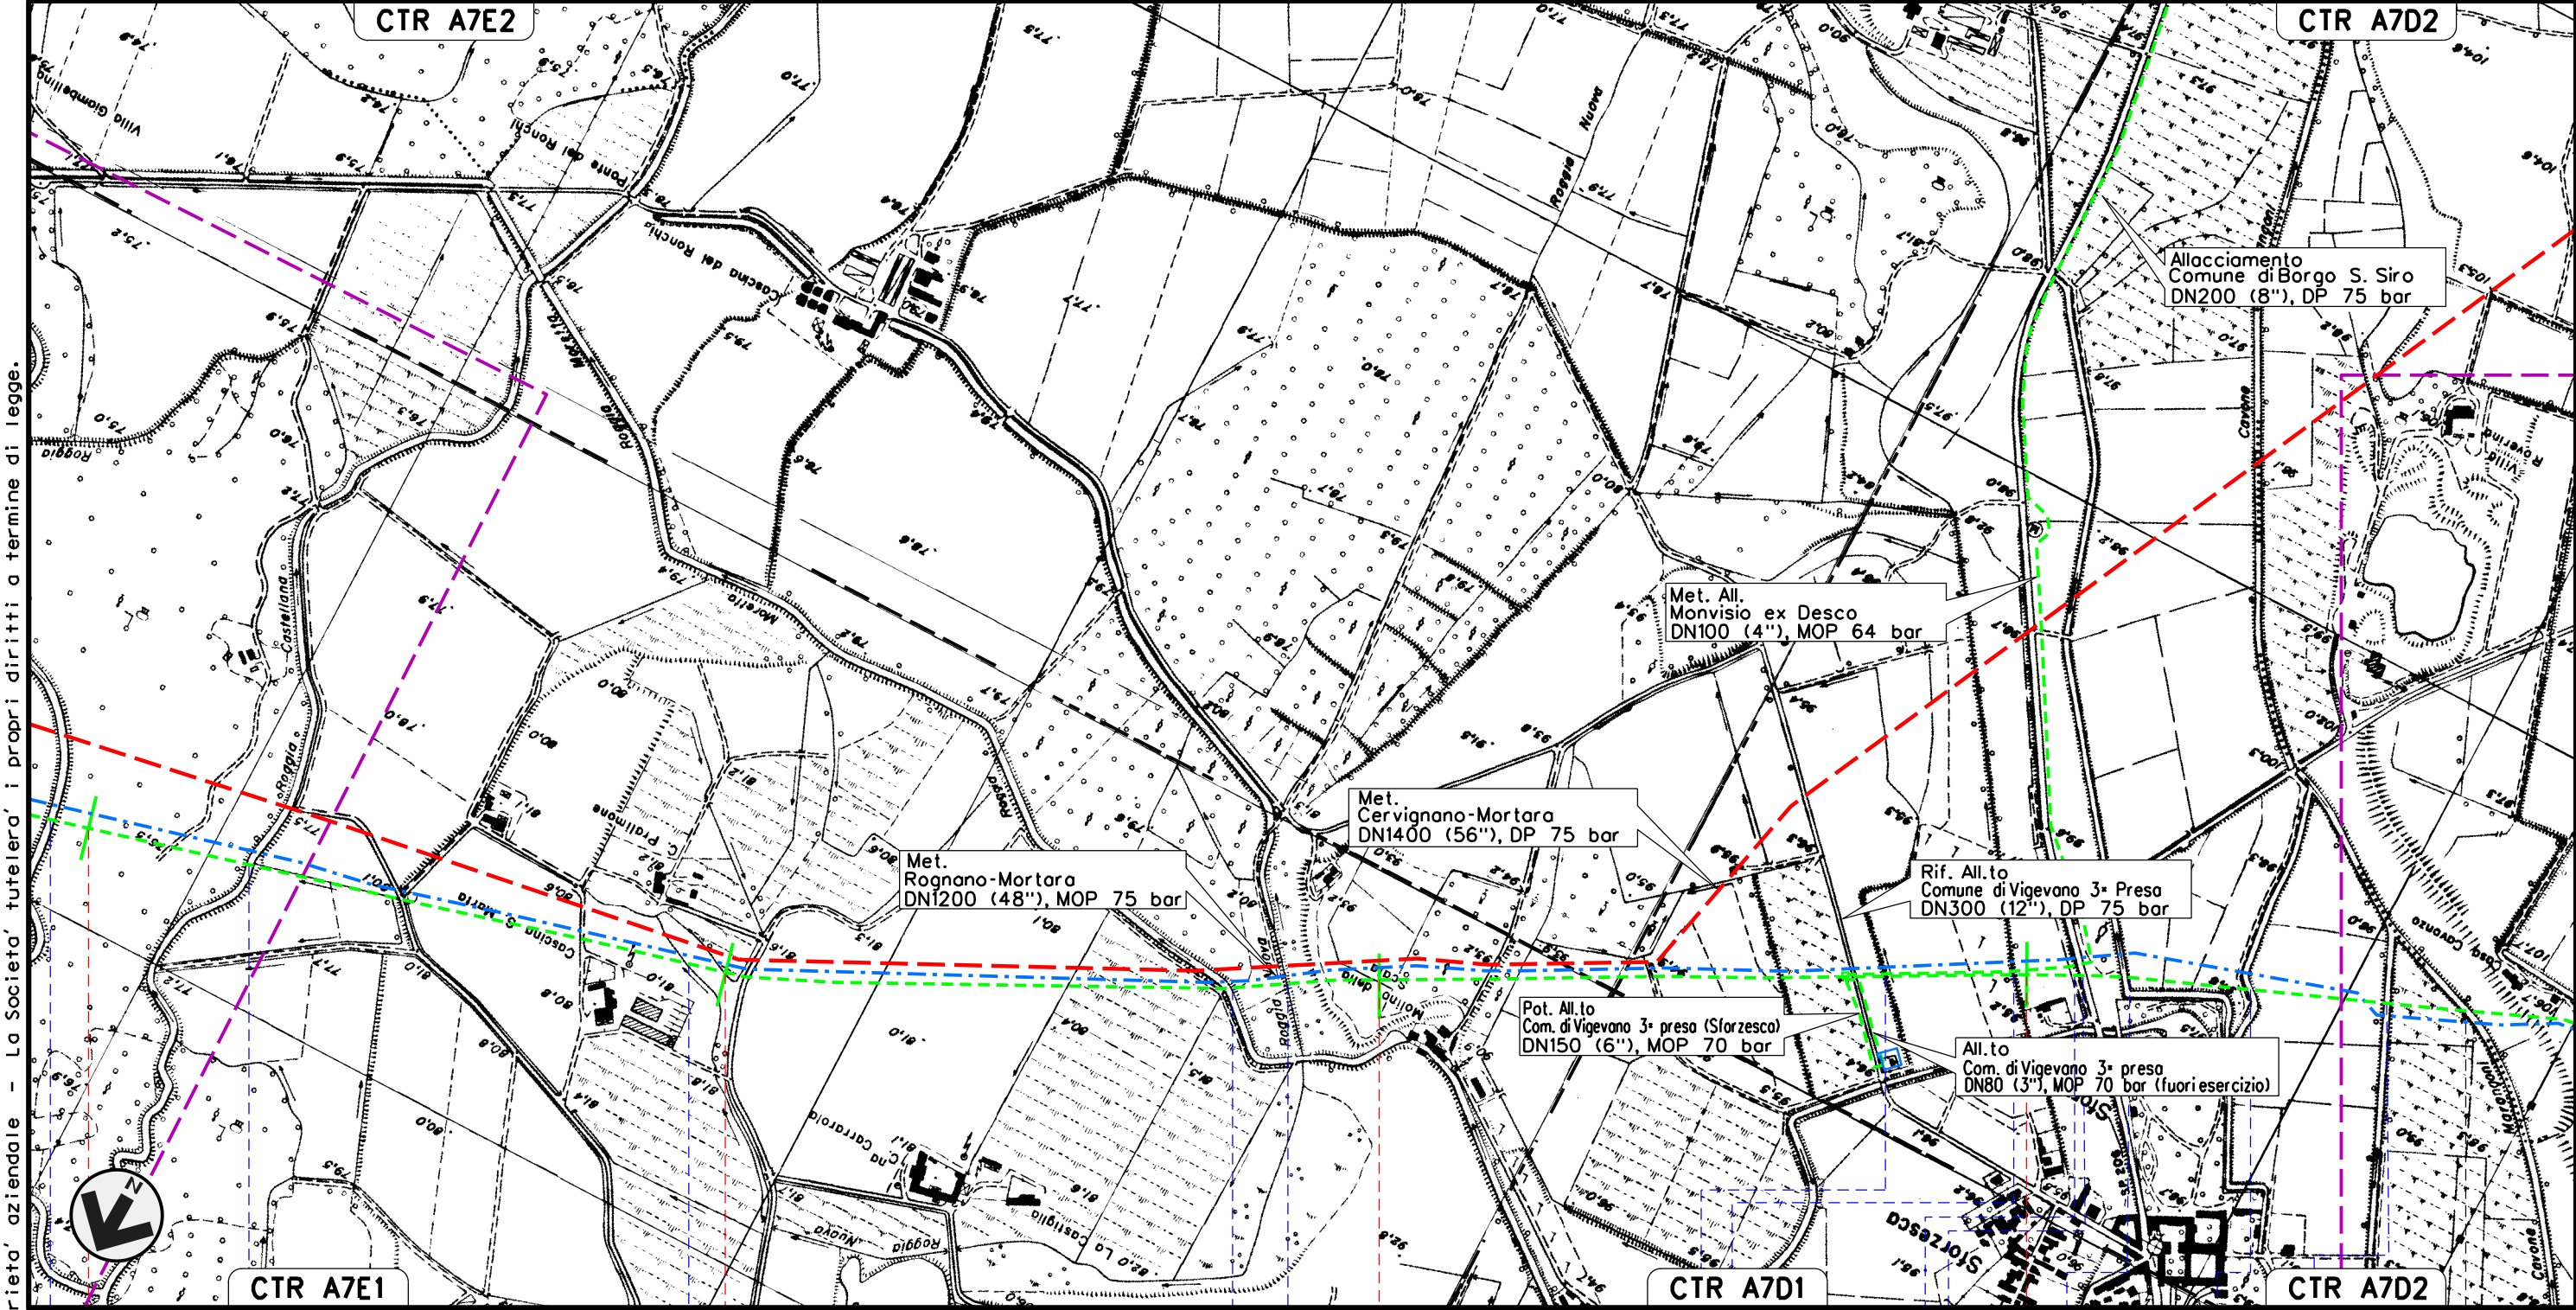



42	43	44	45	GAMBOLO
VIGEVANO PAVIA				
Roggia Magna	Roggia Castellana	Cavo Pratimone	Roggia Moretta	Cavo dell'Occhio
Roggia	Roggia Gruggina	Roggia	S.P. n.206	Naviglio Sforzesco Saporiti
Roggia del Mulino	Naviglio Sforzesco Saporiti	Cavo Sargenti della Sforzesco		

Il presente disegno e' di proprieta' aziendale - La Societa' tutelera' i propri diritti a termine di legge.

MET. SERGNANO-MORTARA
TRATTO CERVIGNANO-MORTARA DN 750 (30"), MOP 70 bar

Rimozione Condotta Esistente
IMPATTO TRANSITORIO

00	02-03-12	EMISSIONE	AGUZZI	CECCONI	FRASSINELLI	Foglio
INDICE	DATA	REVISIONI	ELABORATO	VERIFICATO	APPROVATO	15
SNAM RETE GAS			Dis. J01811-ENV-DW-300-0020			di 18
Enereco			Comm. NR/11030			Scala
						1:10000

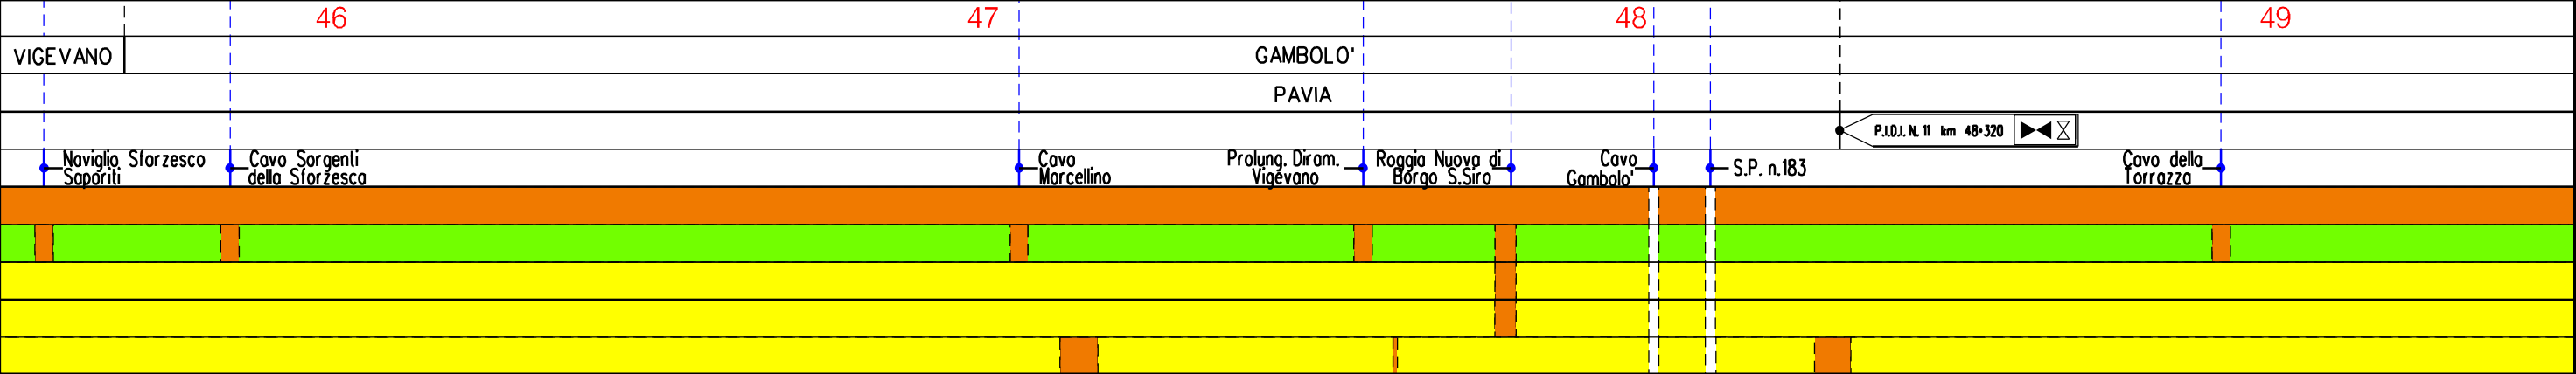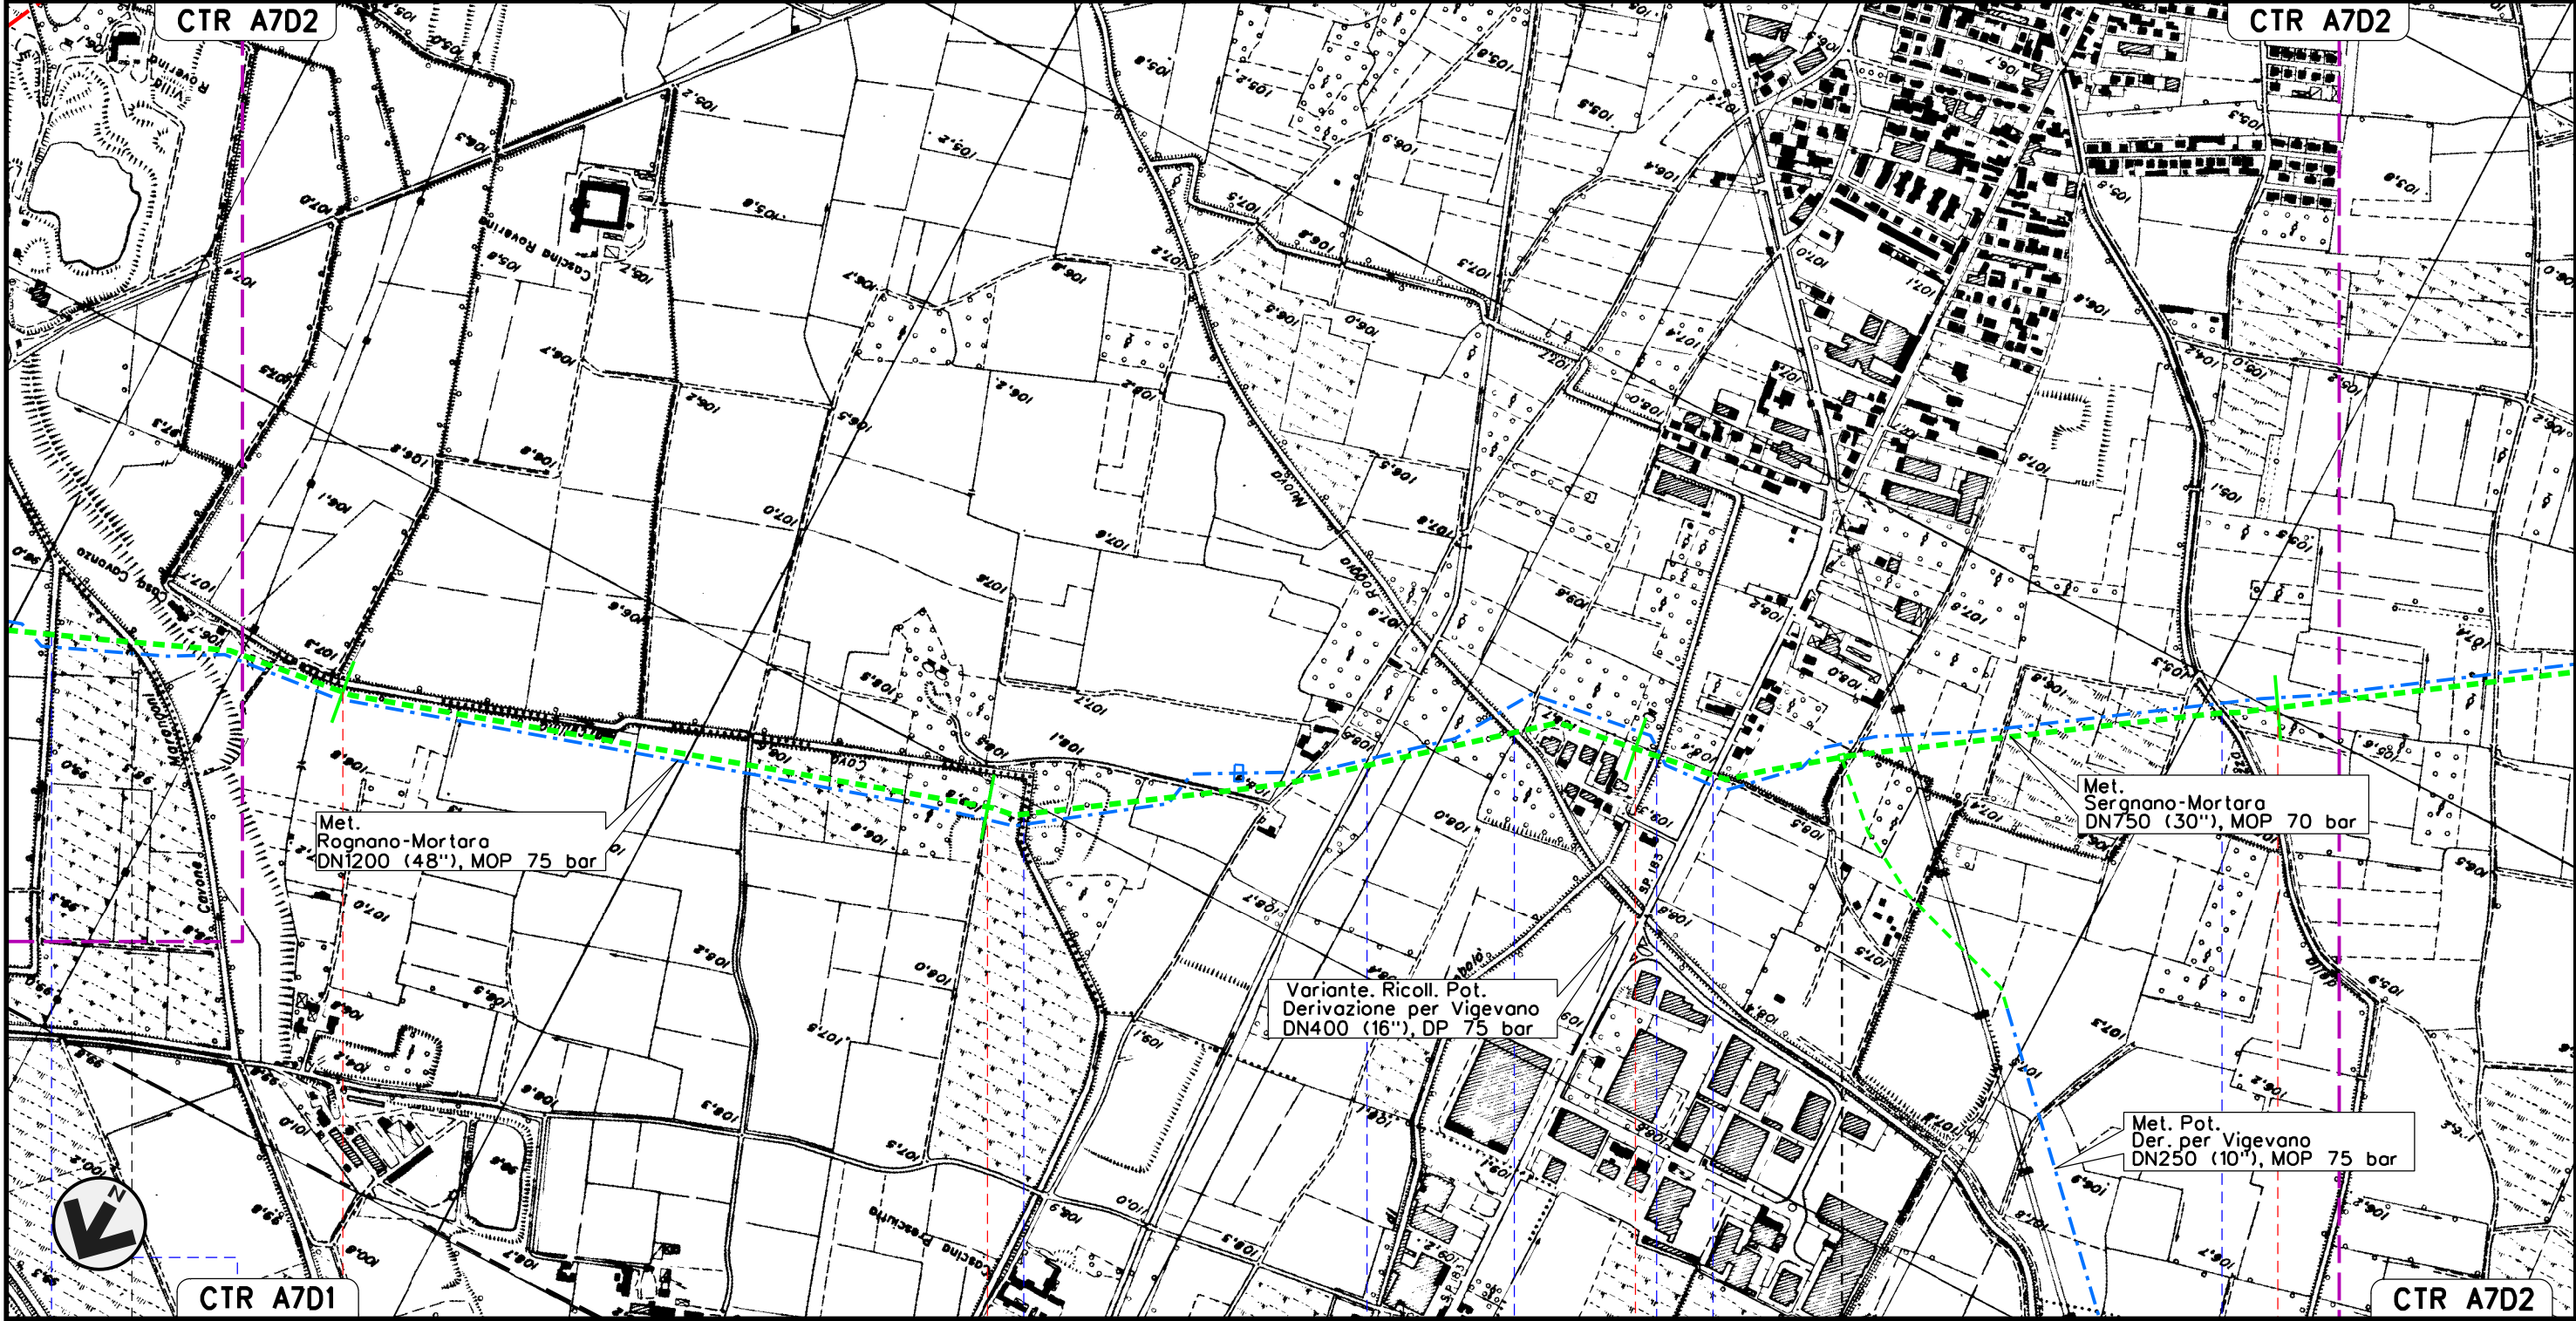



Il presente disegno e' di proprieta' aziendale - La Societa' tutelera' i propri diritti a termine di legge.

MET. SERGNANO-MORTARA
TRATTO CERVIGNANO-MORTARA DN 750 (30"), MOP 70 bar

Rimozione Condotta Esistente
IMPATTO TRANSITORIO

00	02-03-12	EMISSIONE	AGUZZI	CECCONI	FRASSINELLI
INDICE	DATA	REVISIONI	ELABORATO	VERIFICATO	APPROVATO
SNAM RETE GAS			Dis. J01811-ENV-DW-300-0020		
Enereco ENGINEERING AND CONSULTING			Comm. NR/11030		

Foglio
16
di 18
Scala
1:10000

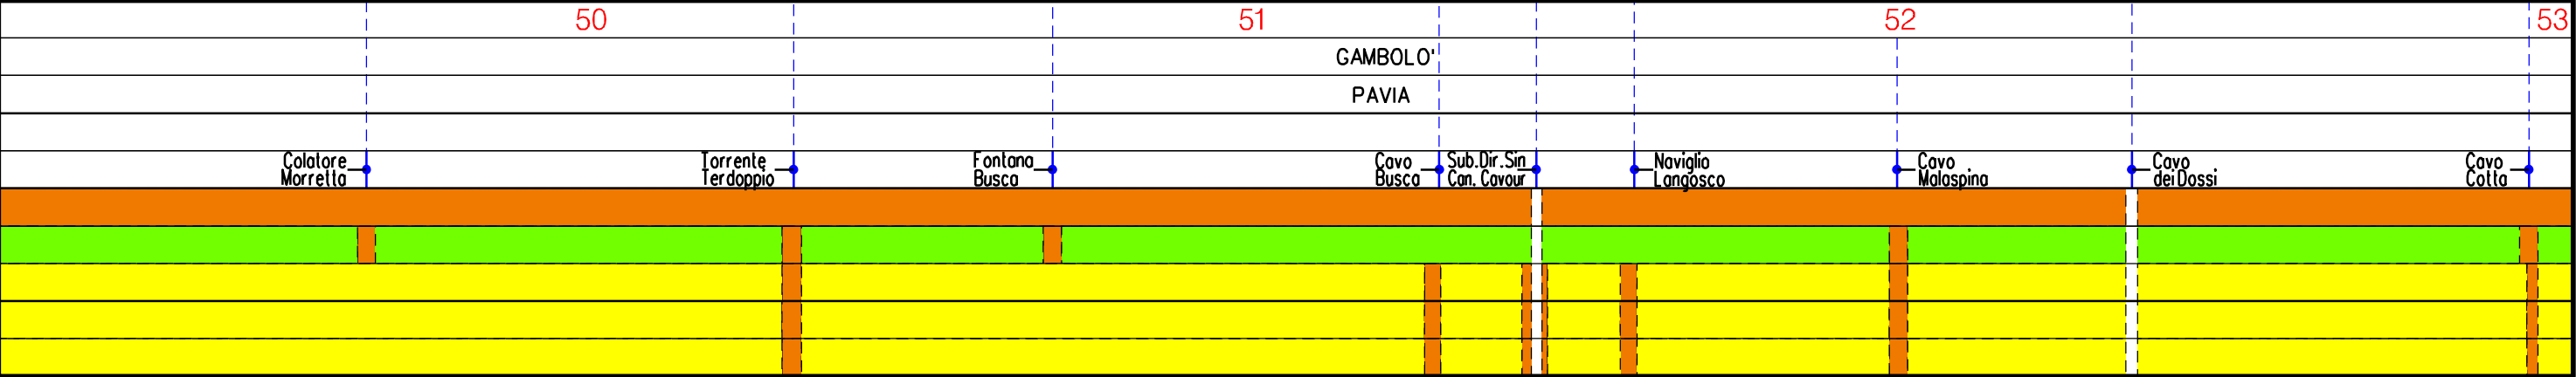
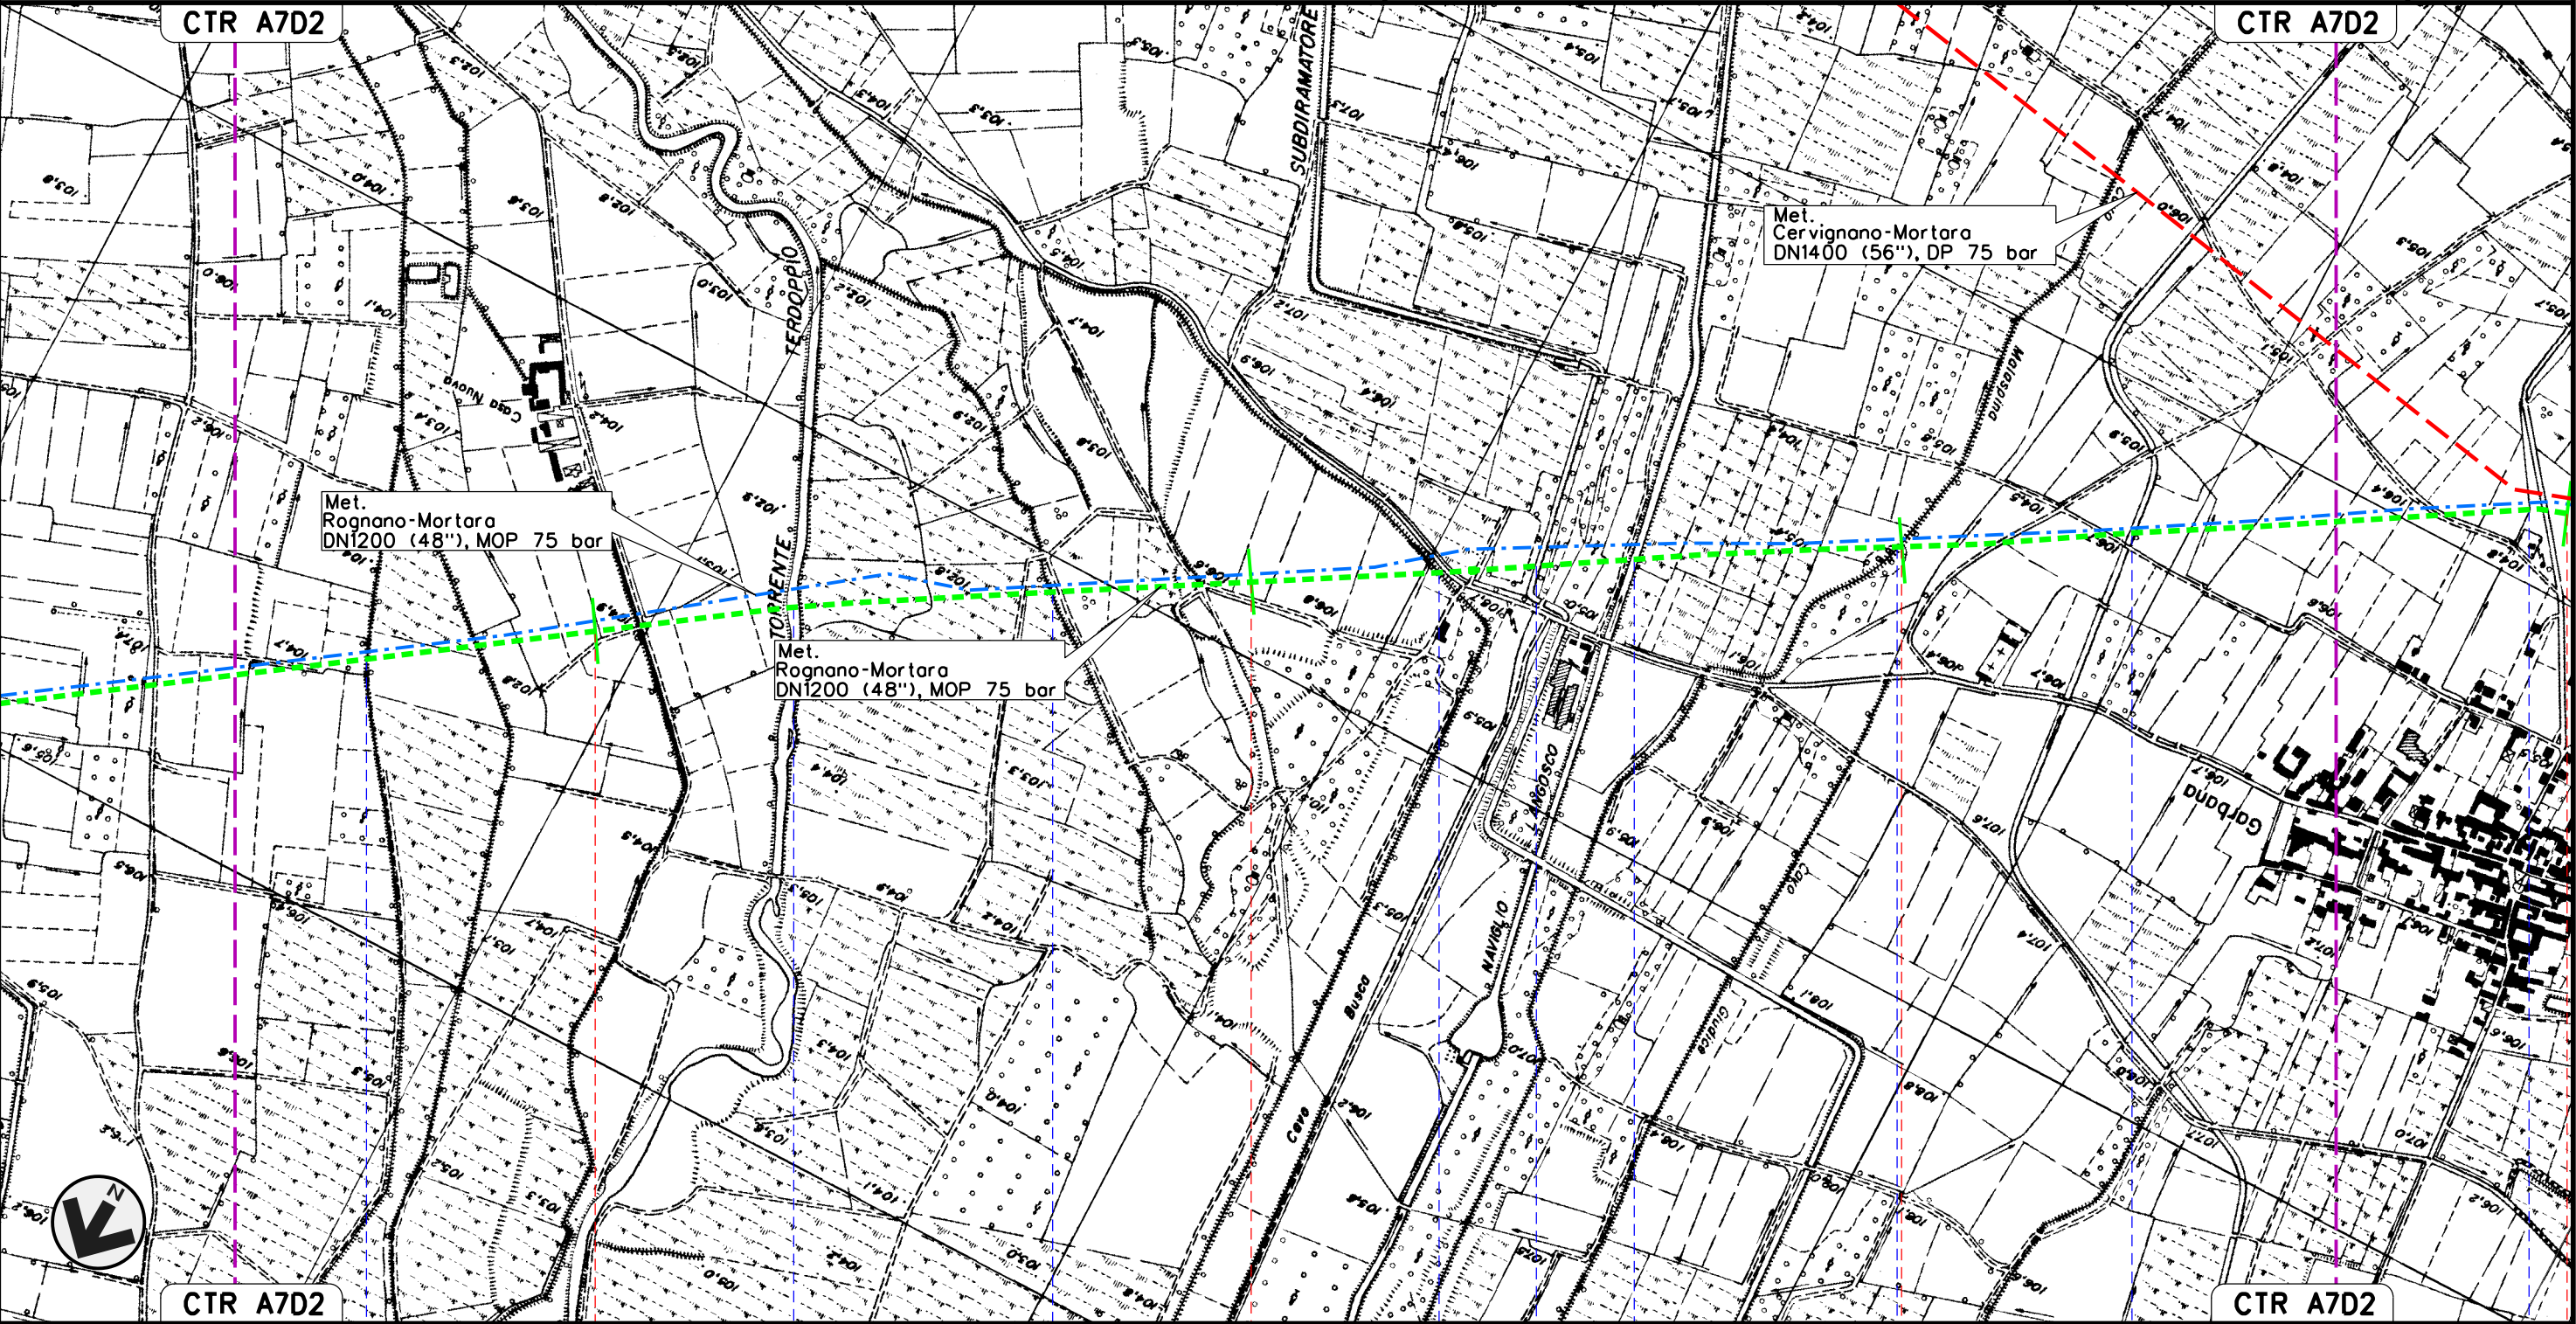


Il presente disegno e' di proprieta' aziendale - La Societa' tutelera' i propri diritti a termine di legge.

MET. SERGNANO-MORTARA
TRATTO CERVIGNANO-MORTARA DN 750 (30"), MOP 70 bar

Rimozione Condotta Esistente
IMPATTO TRANSITORIO

00	02-03-12	EMISSIONE	AGUZZI	CECCONI	FRASSINELLI	Foglio
INDICE	DATA	REVISIONI	ELABORATO	VERIFICATO	APPROVATO	17
SNAM RETE GAS			Dis. J01811-ENV-DW-300-0020			di 18
Enereco			Comm. NR/11030			Scala
						1:10000

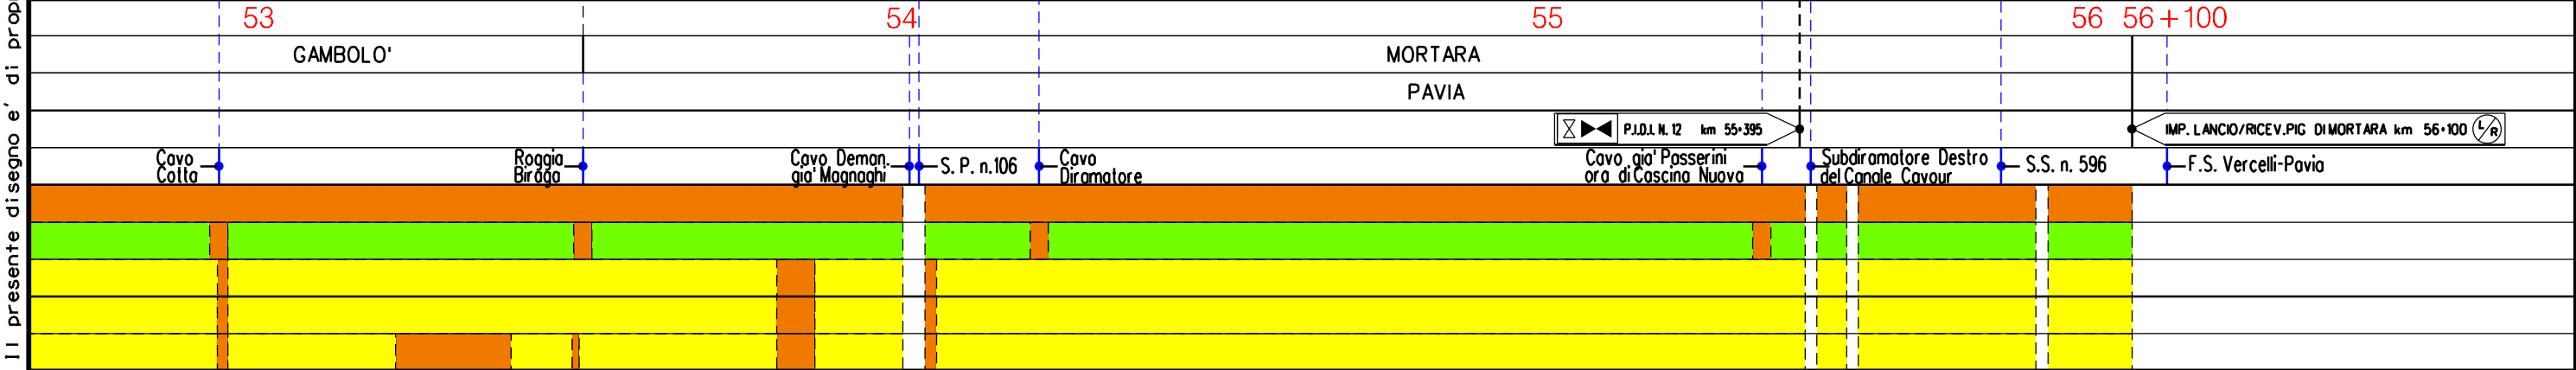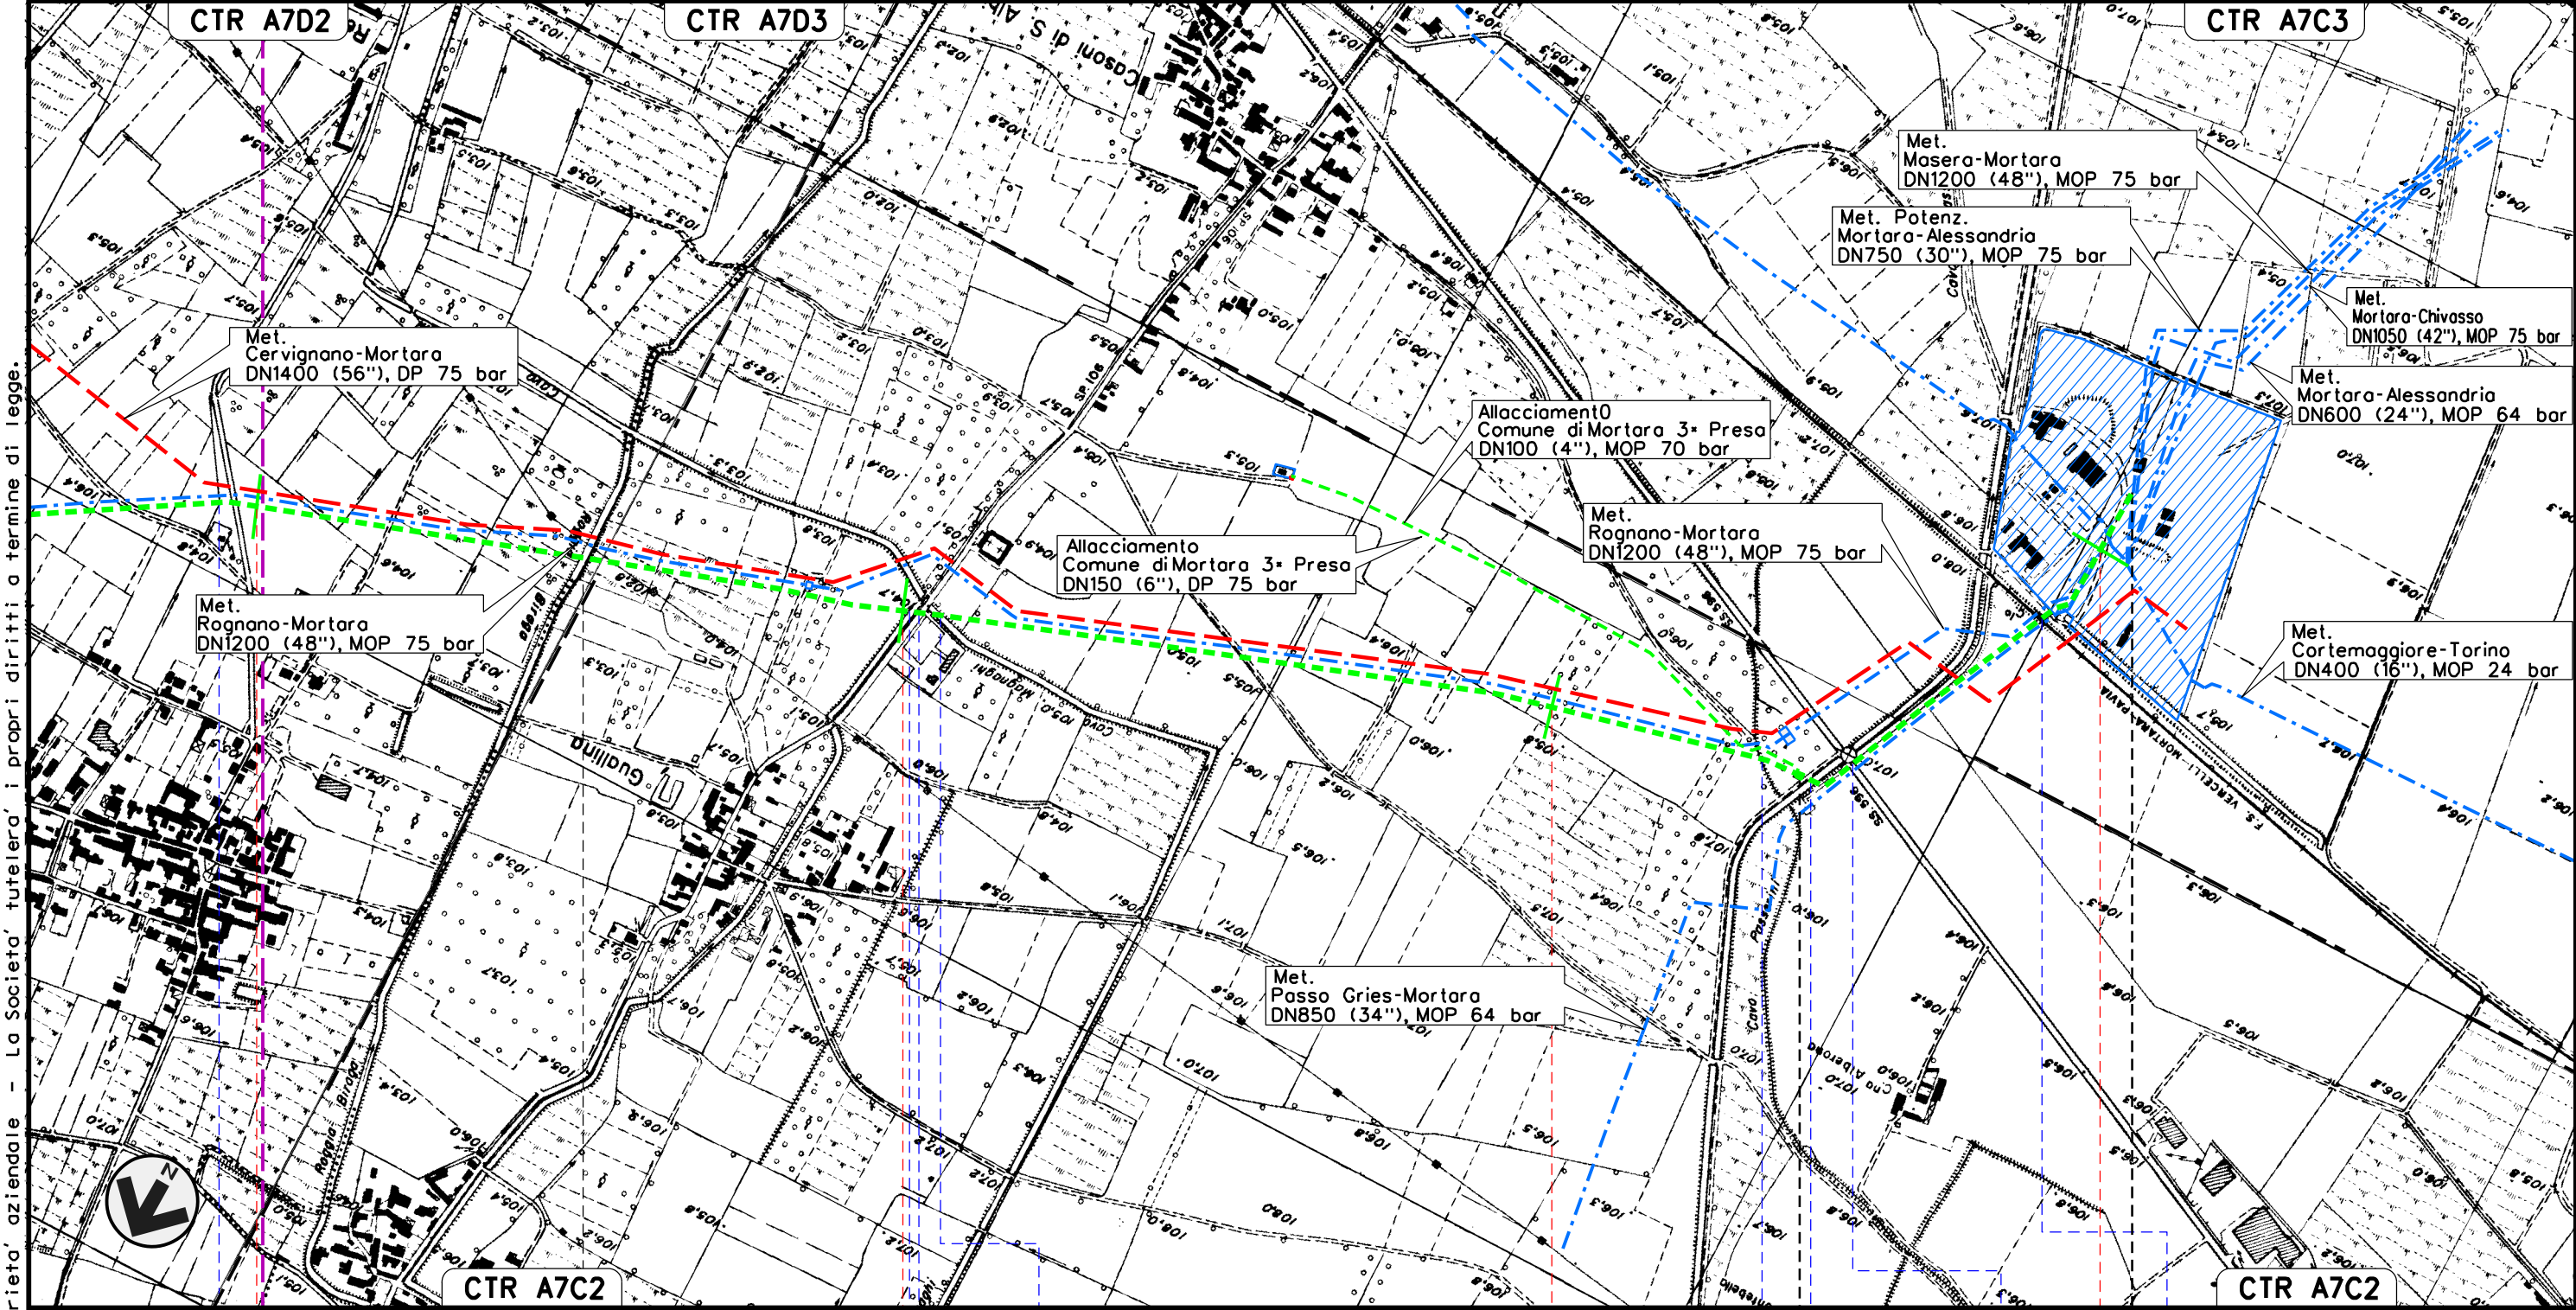

Il presente disegno e' di proprieta' aziendale - La Societa' tutelera' i propri diritti a termine di legge.

Il presente disegno e' di proprieta' aziendale - La Societa' tutelera' i propri diritti a termine di legge.

MET. SERGNANO-MORTARA
TRATTO CERVIGNANO-MORTARA DN 750 (30"), MOP 70 bar

Rimozione Condotta Esistente
IMPATTO TRANSITORIO

00	02-03-12	EMISSIONE	AGUZZI	CECCONI	FRASSINELLI
INDICE	DATA	R E V I S I O N I	ELABORATO	VERIFICATO	APPROVATO
 SNAM RETE GAS		 Enereco ENGINEERING AND CONSULTING		Dis. J01811-ENV-DW-300-0020	
				Comm. NR/11030	

Foglio
18
di 18
Scala
1:10000

LEGENDA

SIMBOLOGIA CARTOGRAFICA

- Metanodotti da porre fuori esercizio e rimuovere
- Metanodotti in progetto
- Metanodotti in esercizio
- Altre condotte di terzi
- Aree impianti stacco-terminale in progetto
- Aree impianti stacco-terminale esistenti
- Limite sovrapposizione fogli

Impianti di linea da porre fuori esercizio e rimuovereImpianti di linea in progettoImpianti di linea su rete in esercizioGallerie, Tunnel, Mini-Microtunnel, Raise Boring e T.O.C.T.E.E.M. in progetto

SIMBOLOGIA MECCANICA

- Punto di intercettazione di linea (P.I.L.)
- Punto di intercettazione di derivazione importante (P.I.D.I.)
- Punto di intercettazione di derivazione semplice con stacco da P.I.L. (P.I.D.S.)
- Punto di intercettazione e derivazione semplice con stacco da Linea (P.I.D.S.)
- Punto di intercettazione con discaggio di allacciamento (P.I.D.A.)
- Punto predisposto per il discaggio di allacciamento (P.P.D.A.)
- Punto di sezionamento elettrico terminale (P.S.E.T.)
- Stazione predisposta per lancio e ricevimento PIG
- Impianto di riduzione/regolazione della pressione

SIMBOLOGIA TEMATICA (in fincatura)

- Impatto ALTO
- Impatto MEDIO
- Impatto BASSO
- Impatto TRASCURABILE
- Impatto NULLO

Progressiva chilometrica	N.	
Comuni		
Province		
Impianti		
Attraversamenti	TIPO - N. - PROGR. km TIPOLOGIA ATTRAVERSATA (SS n. **, corso d'acqua, ferrovia, ecc.)	
Suolo e sottosuolo		
Ambiente idrico		
Vegetazione ed uso del suolo		
Paesaggio		
Fauna ed ecosistemi		