




PIANTA IMPALCATO
Scala 1:200

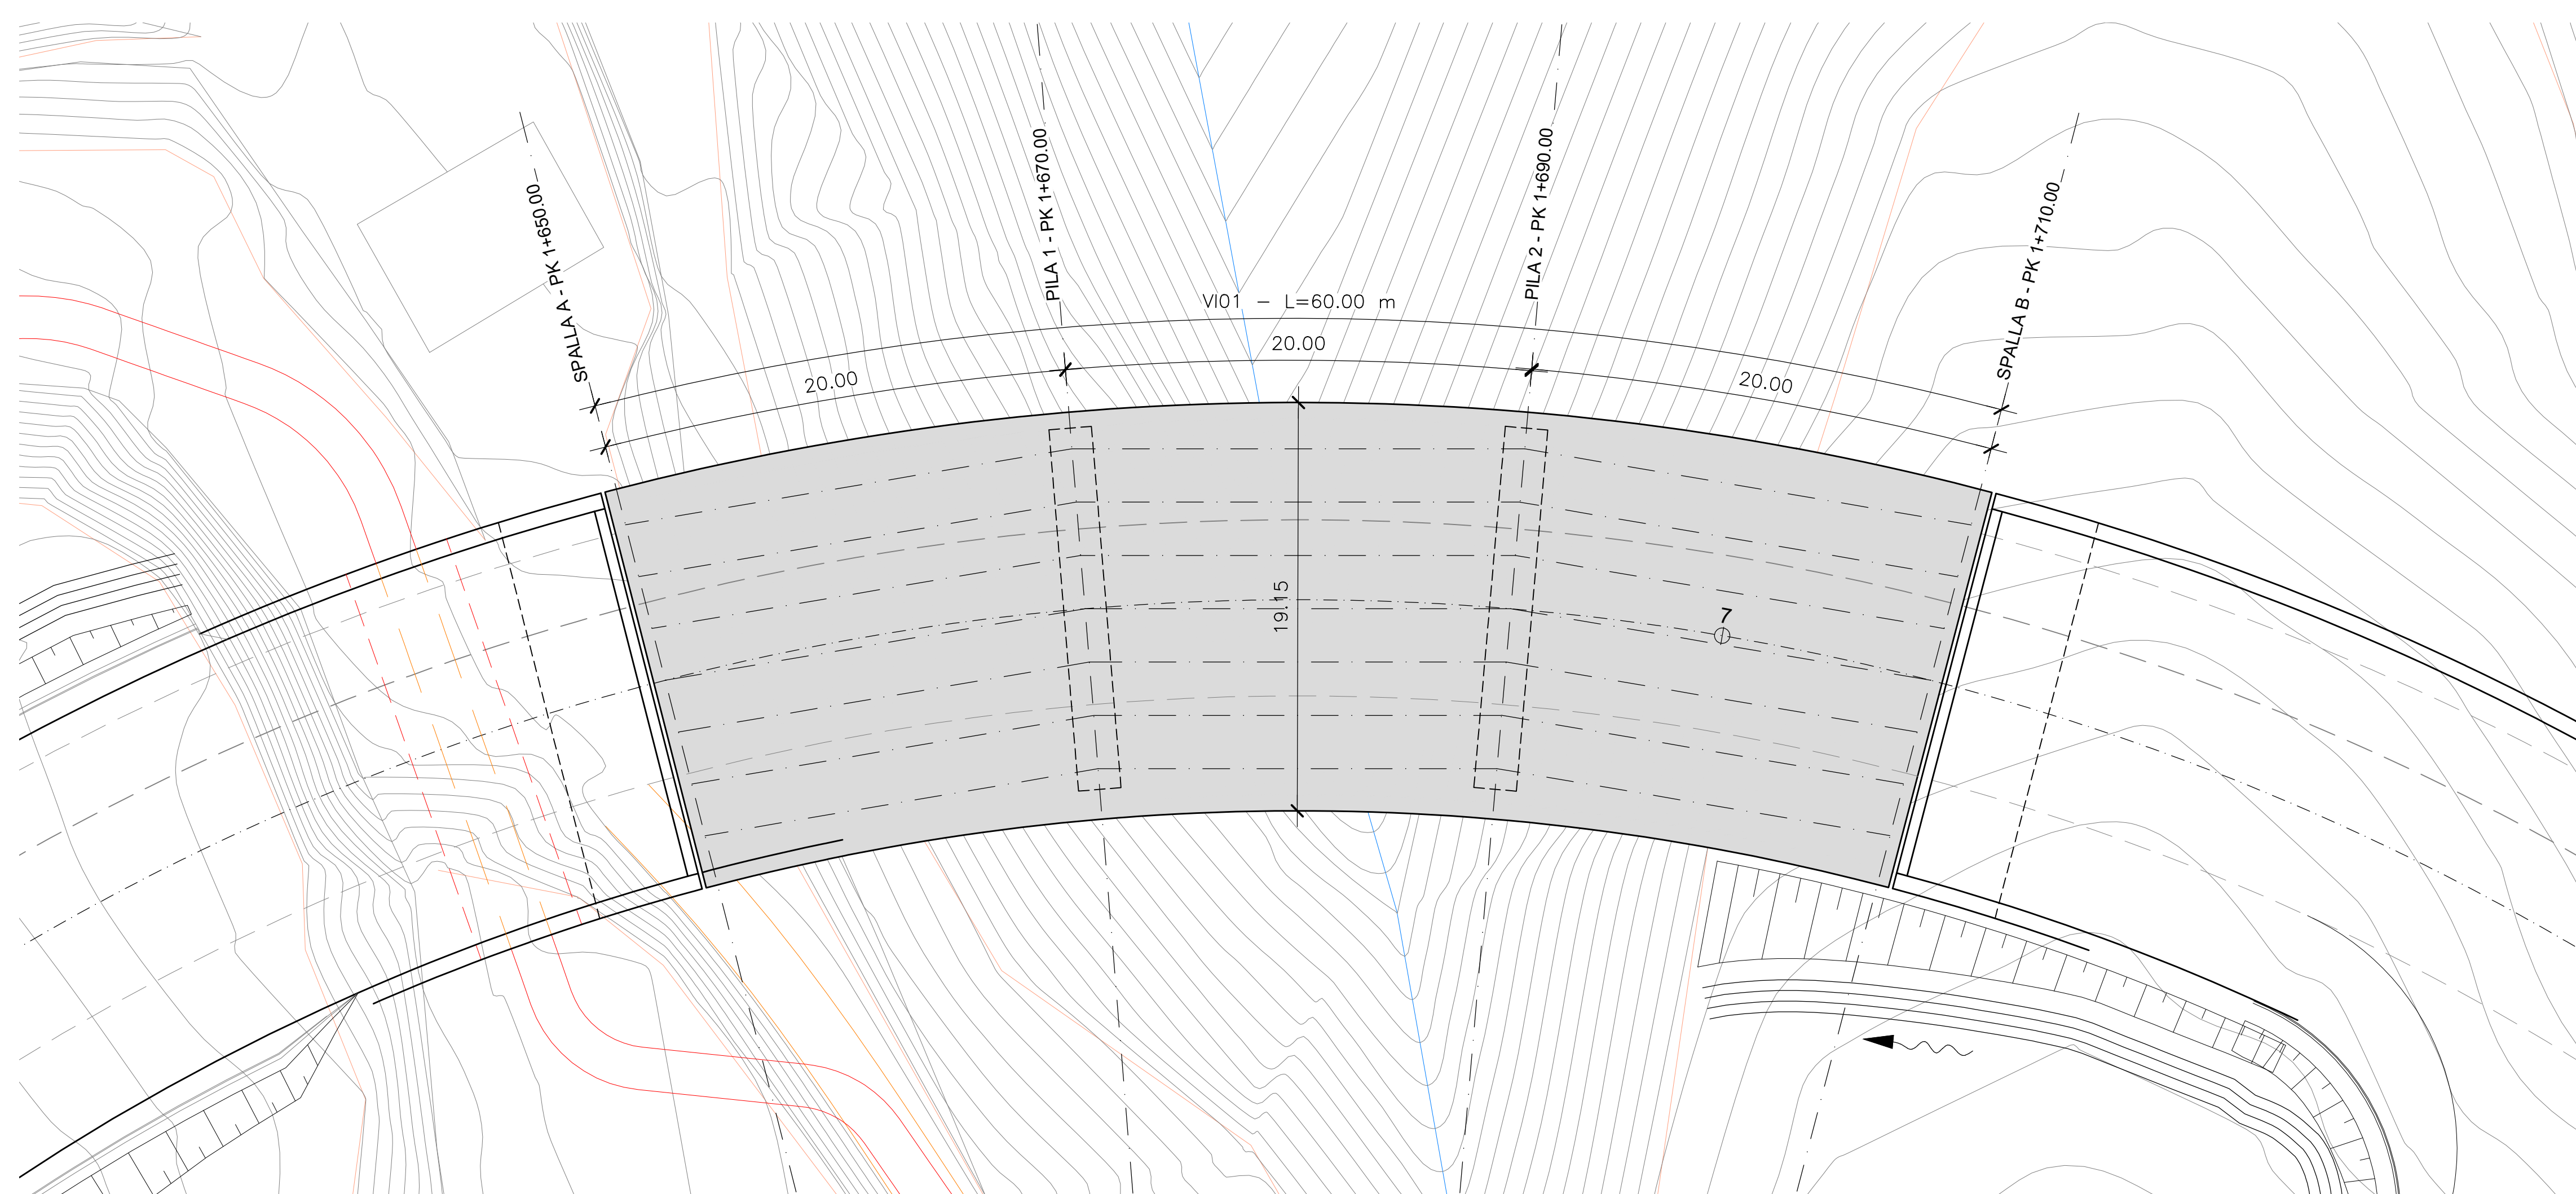


SEZIONE SU PILA 1
Scala 1:100

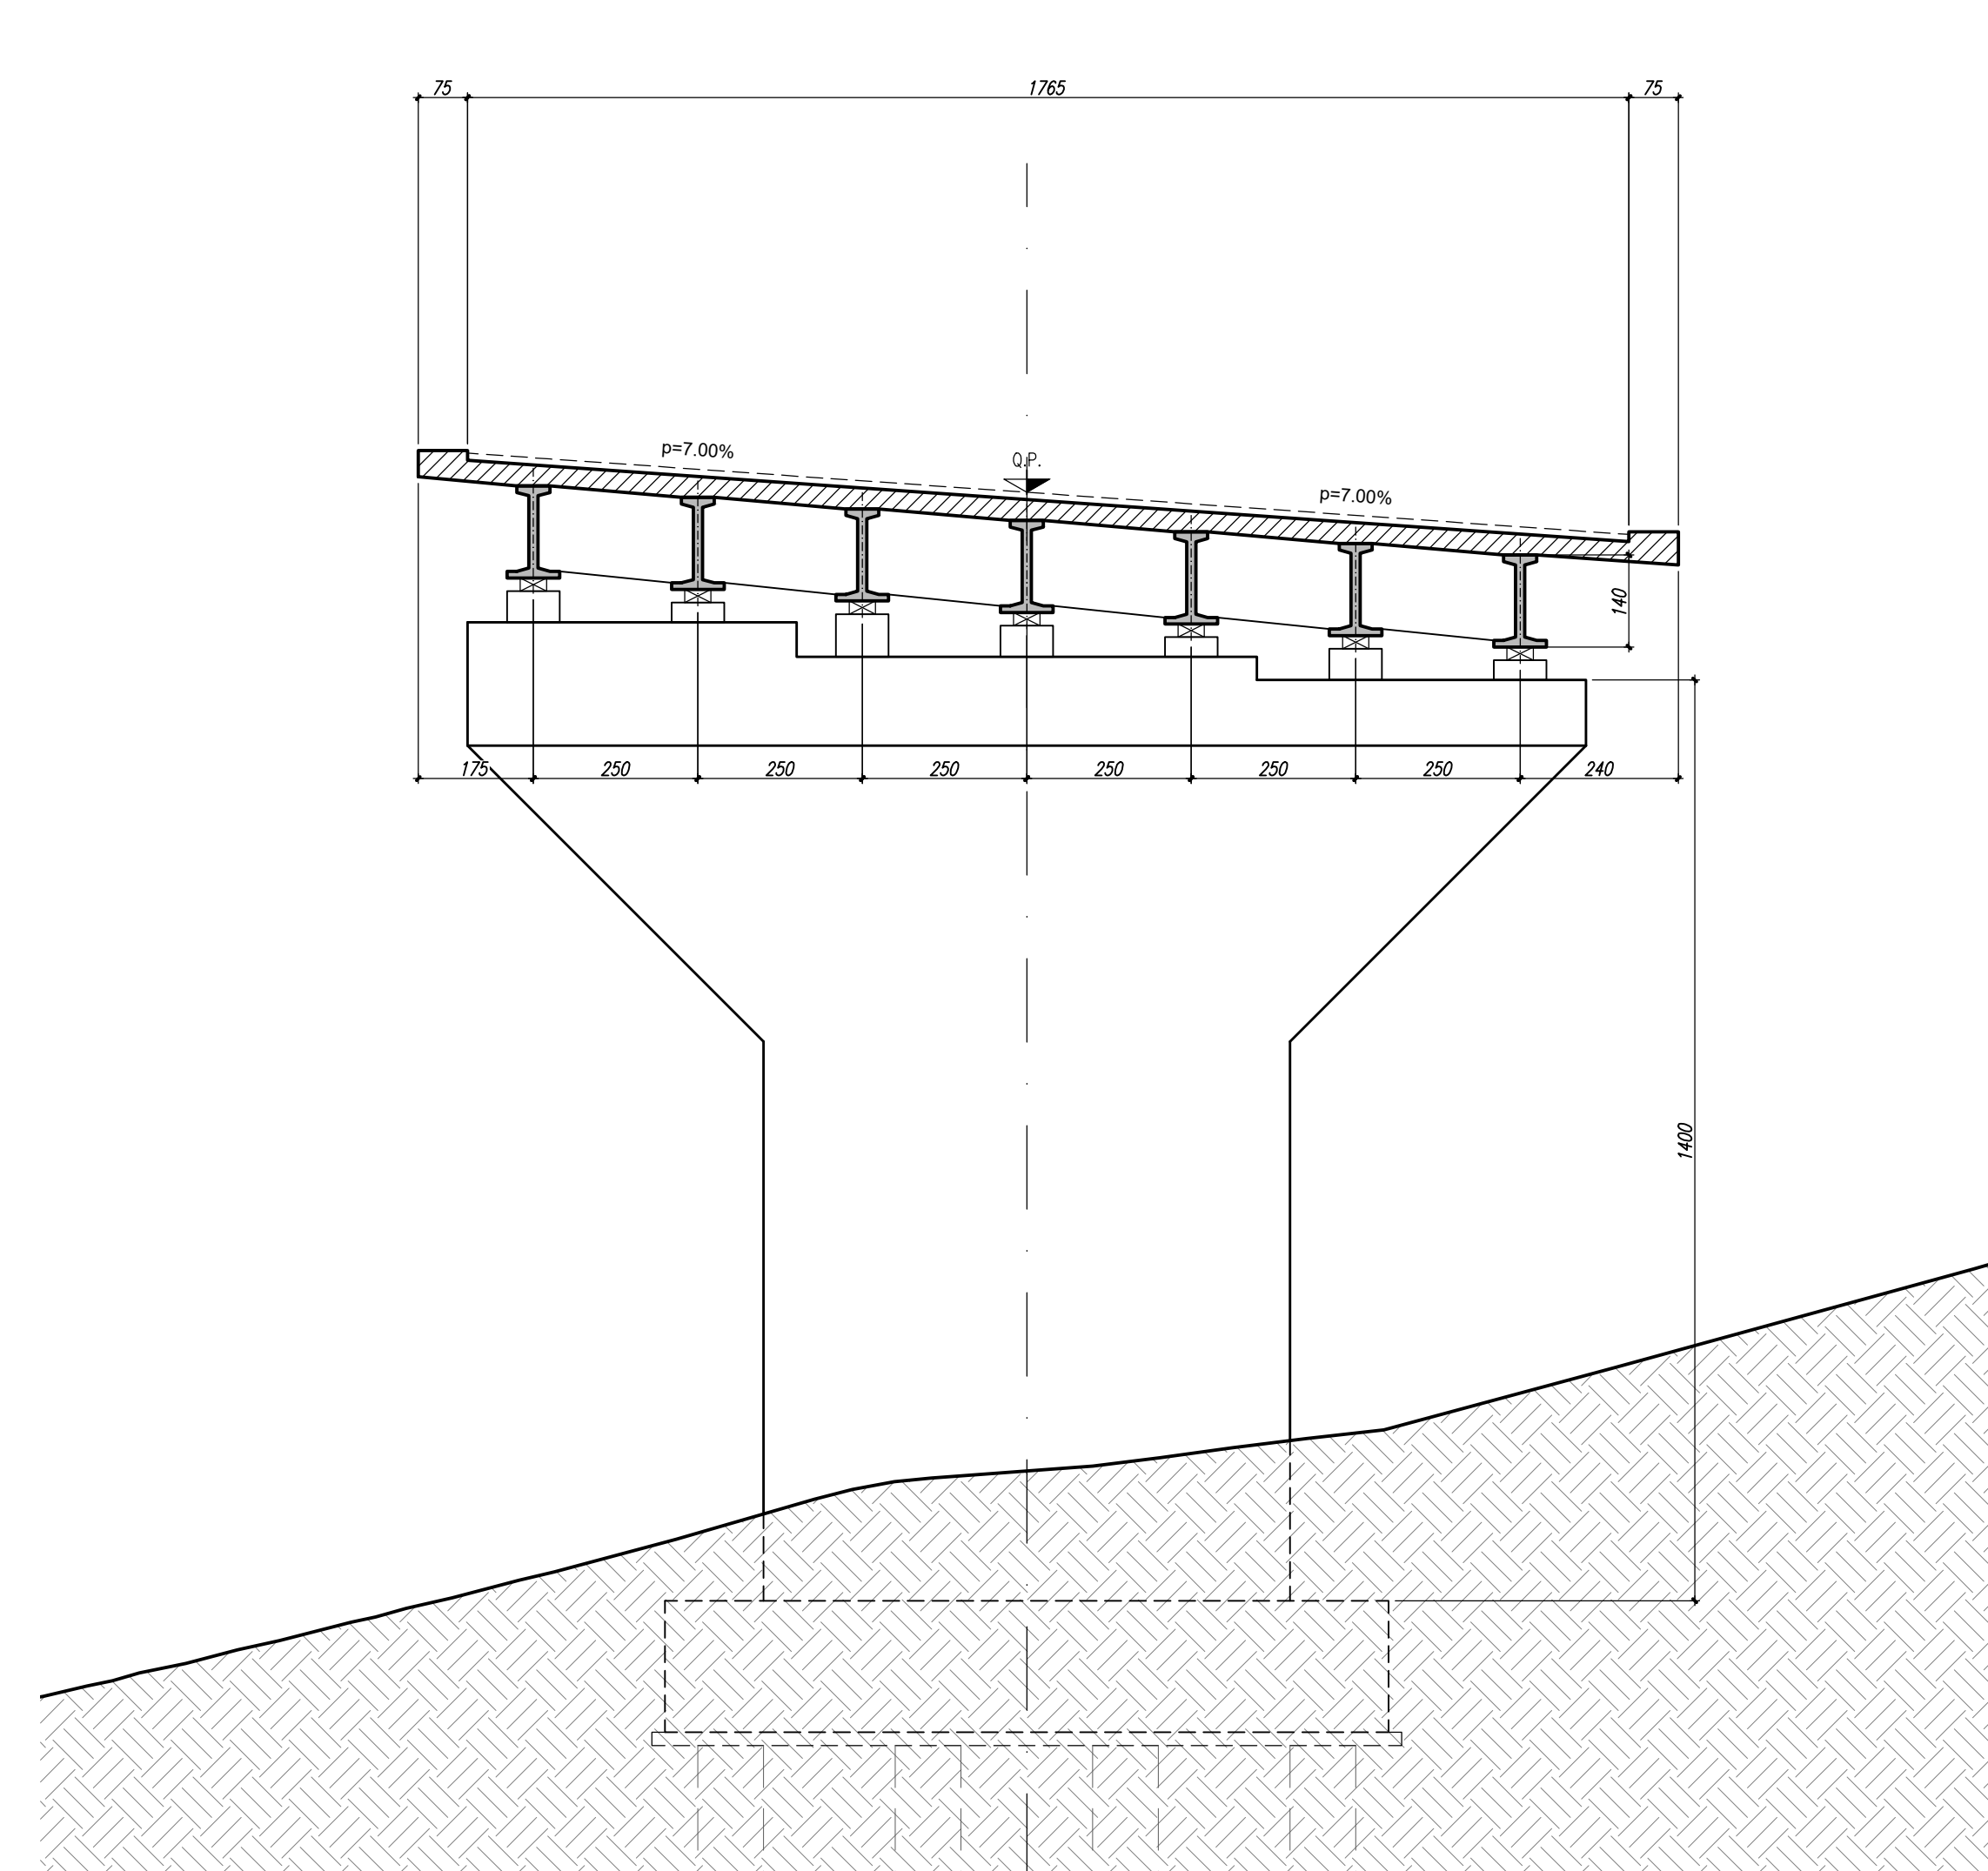


SEZIONE LONGITUDINALE
Scala 1:200

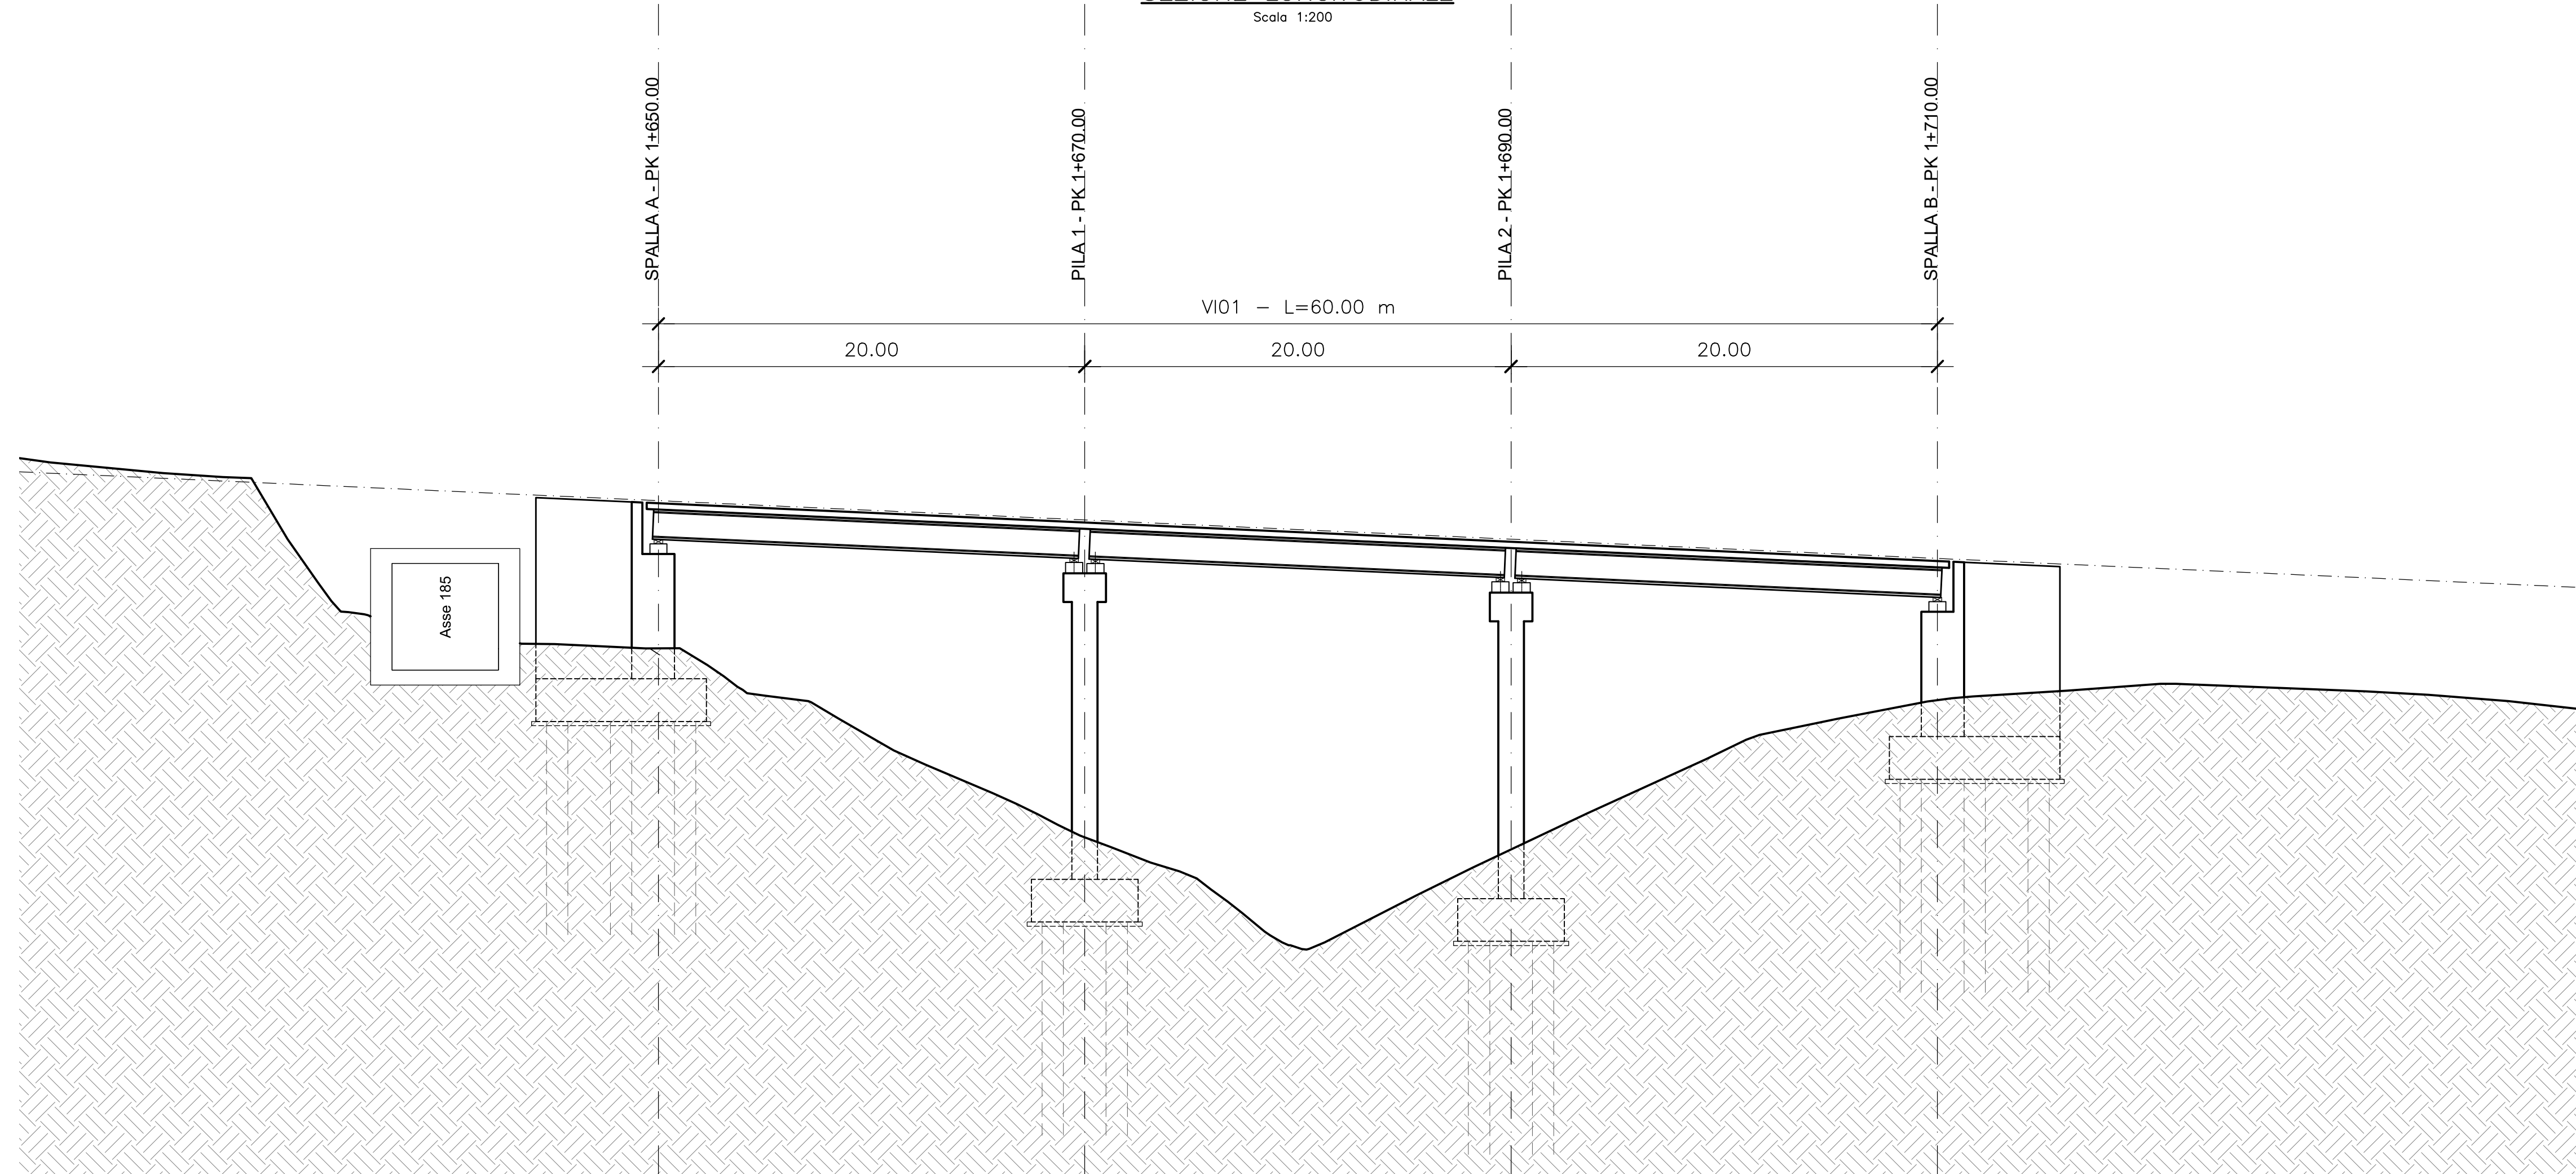


SEZIONE SU PILA 2
Scala 1:100

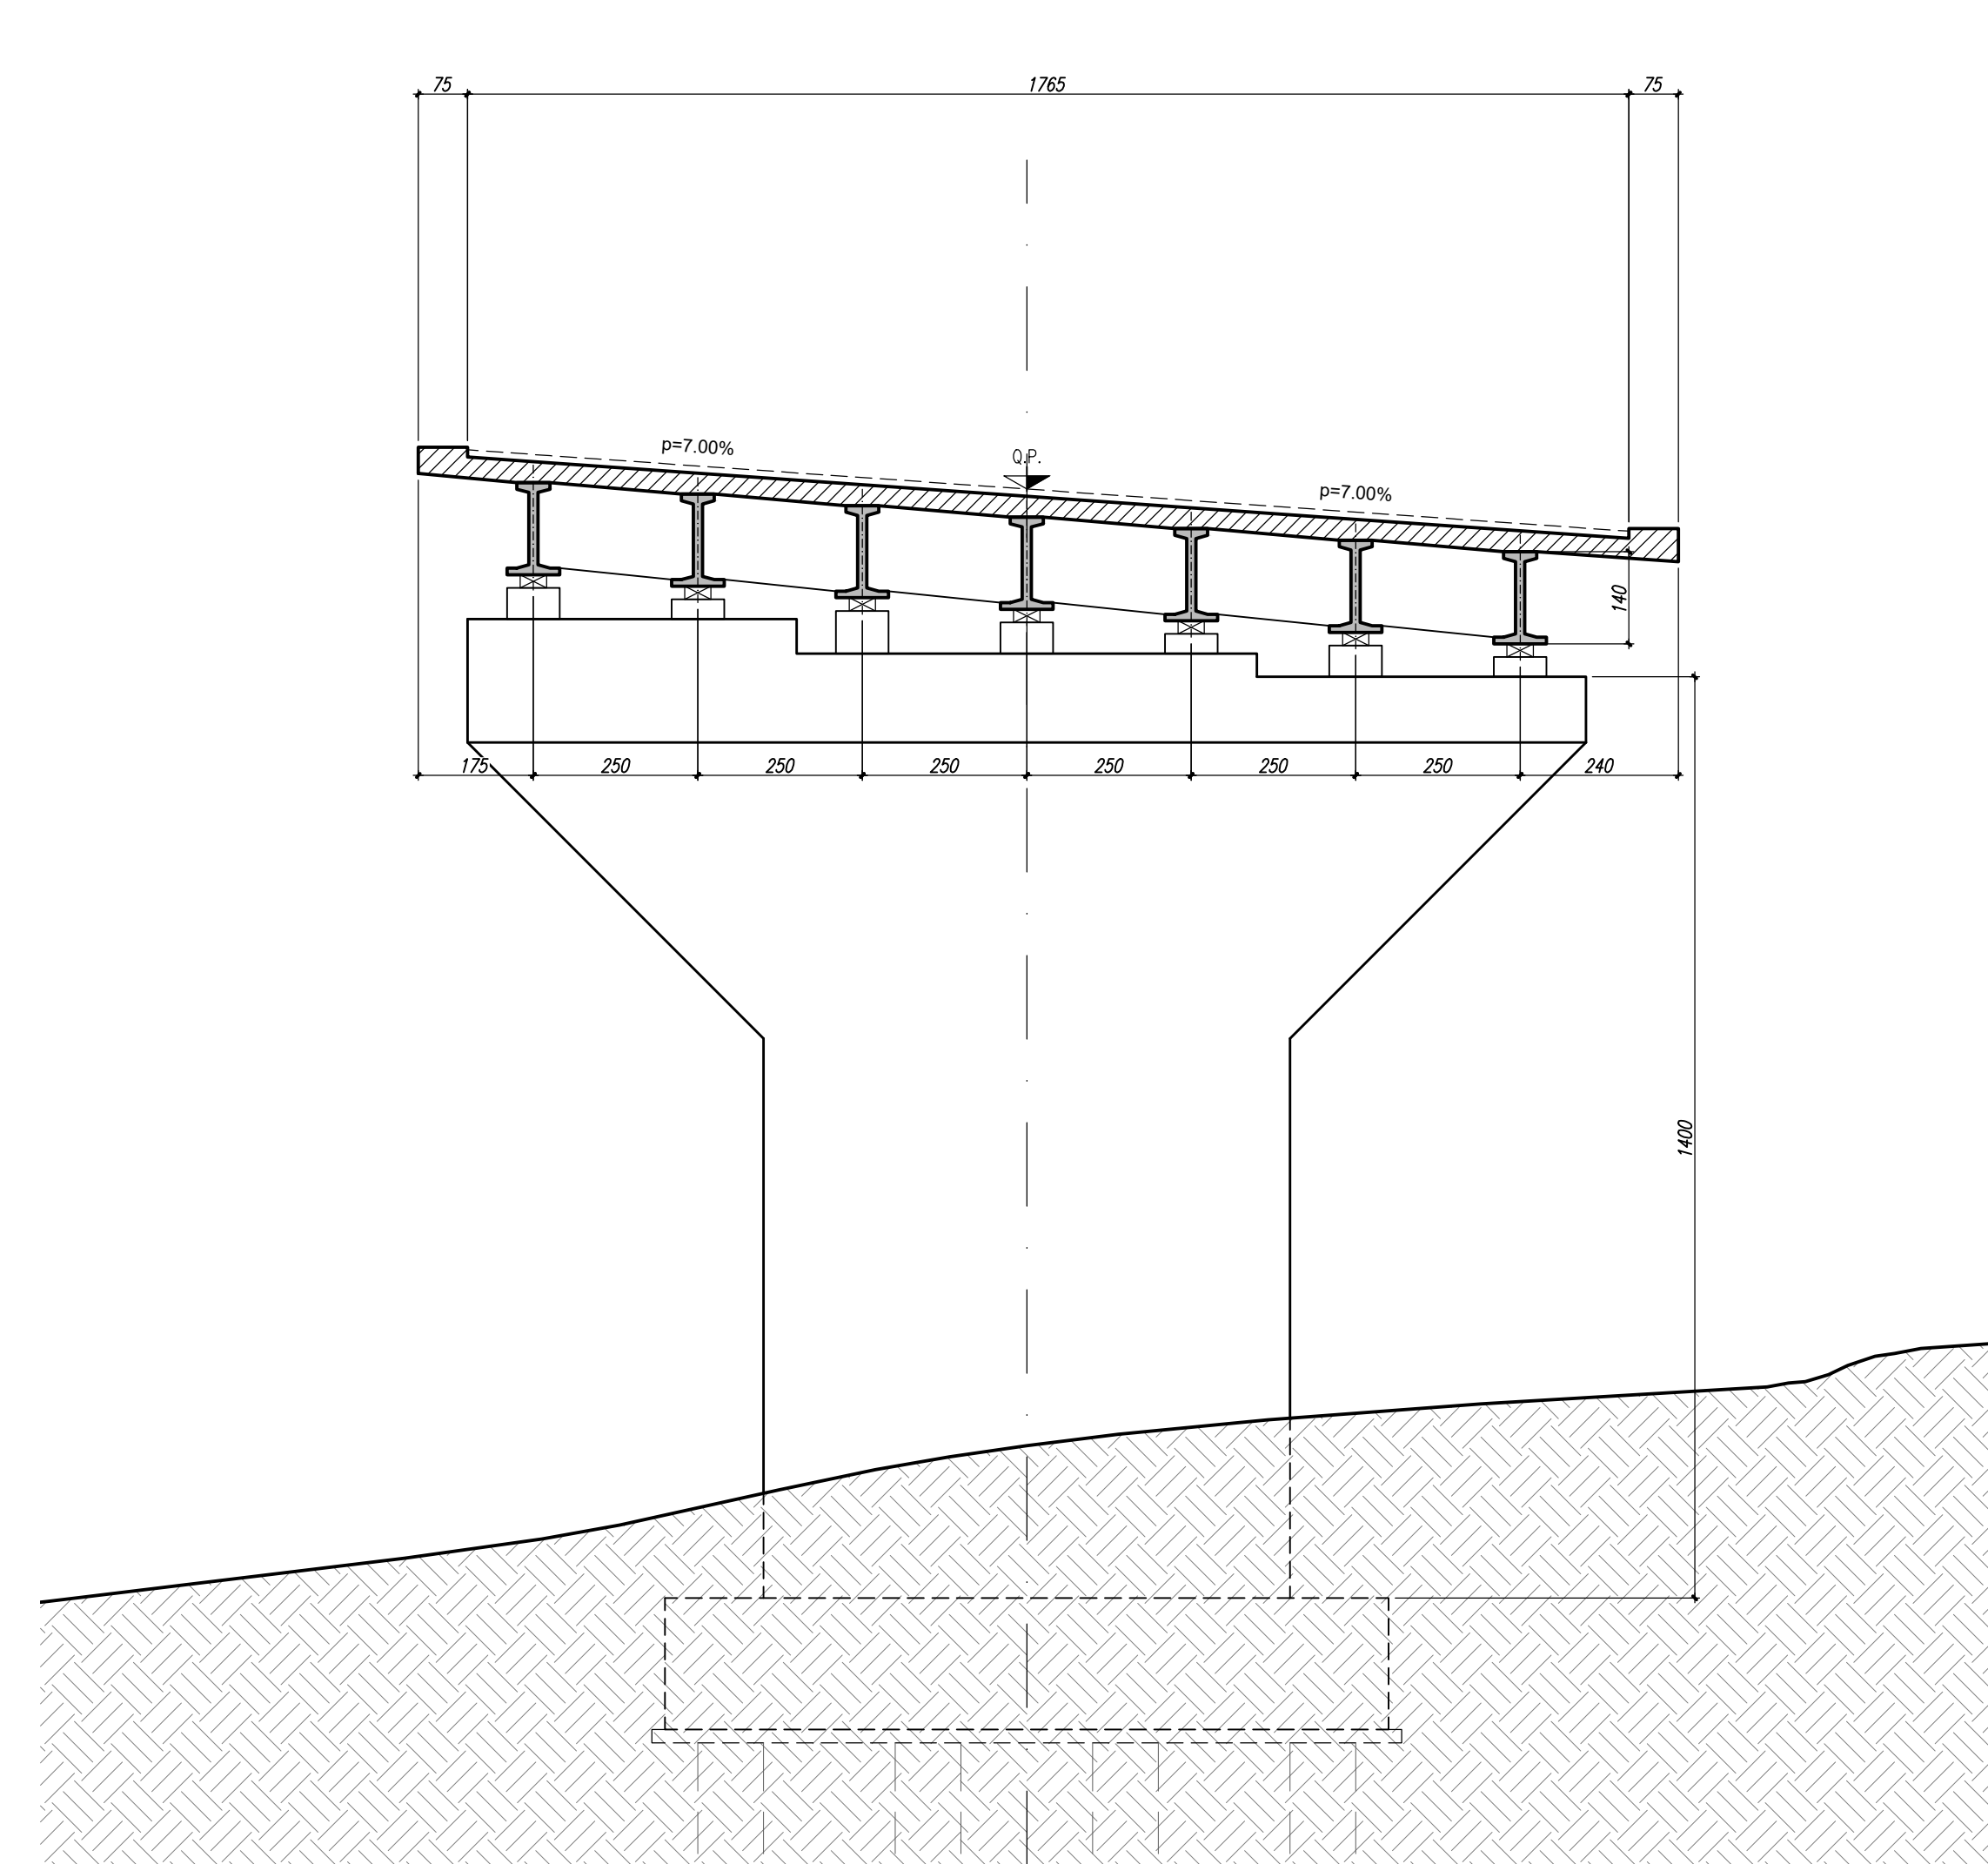

SEZIONE SU SPALLA A
Scala 1:100

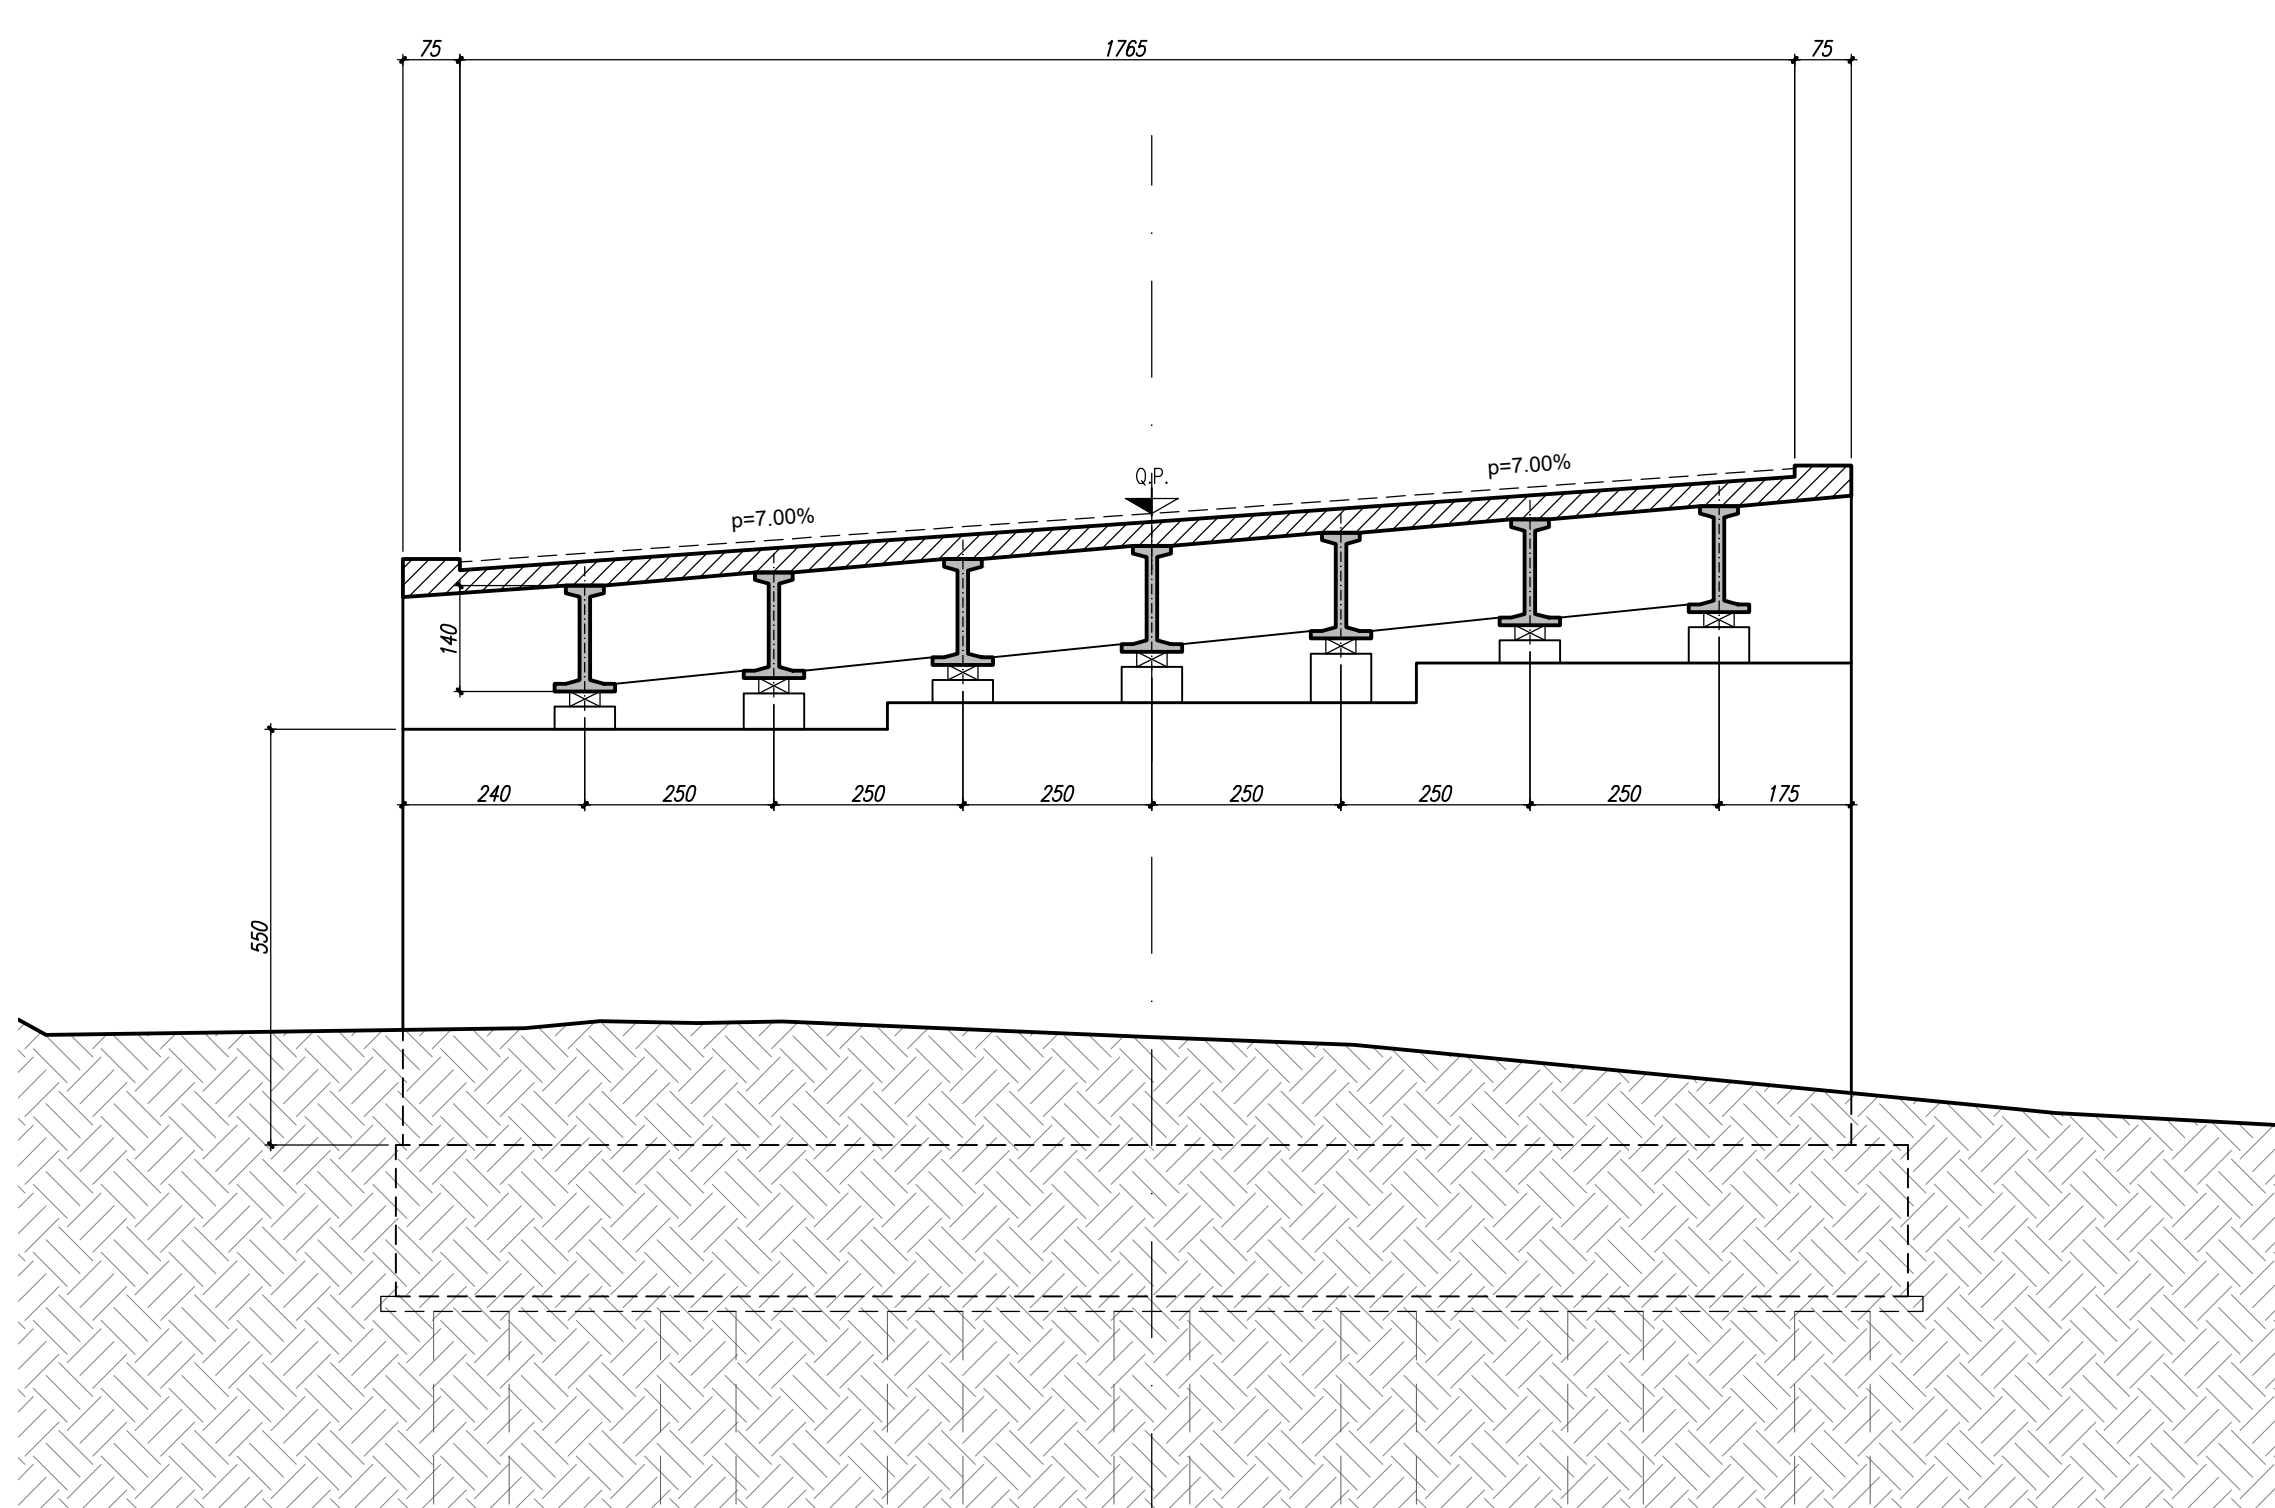

SEZIONE SU SPALLA B
Scala 1:100

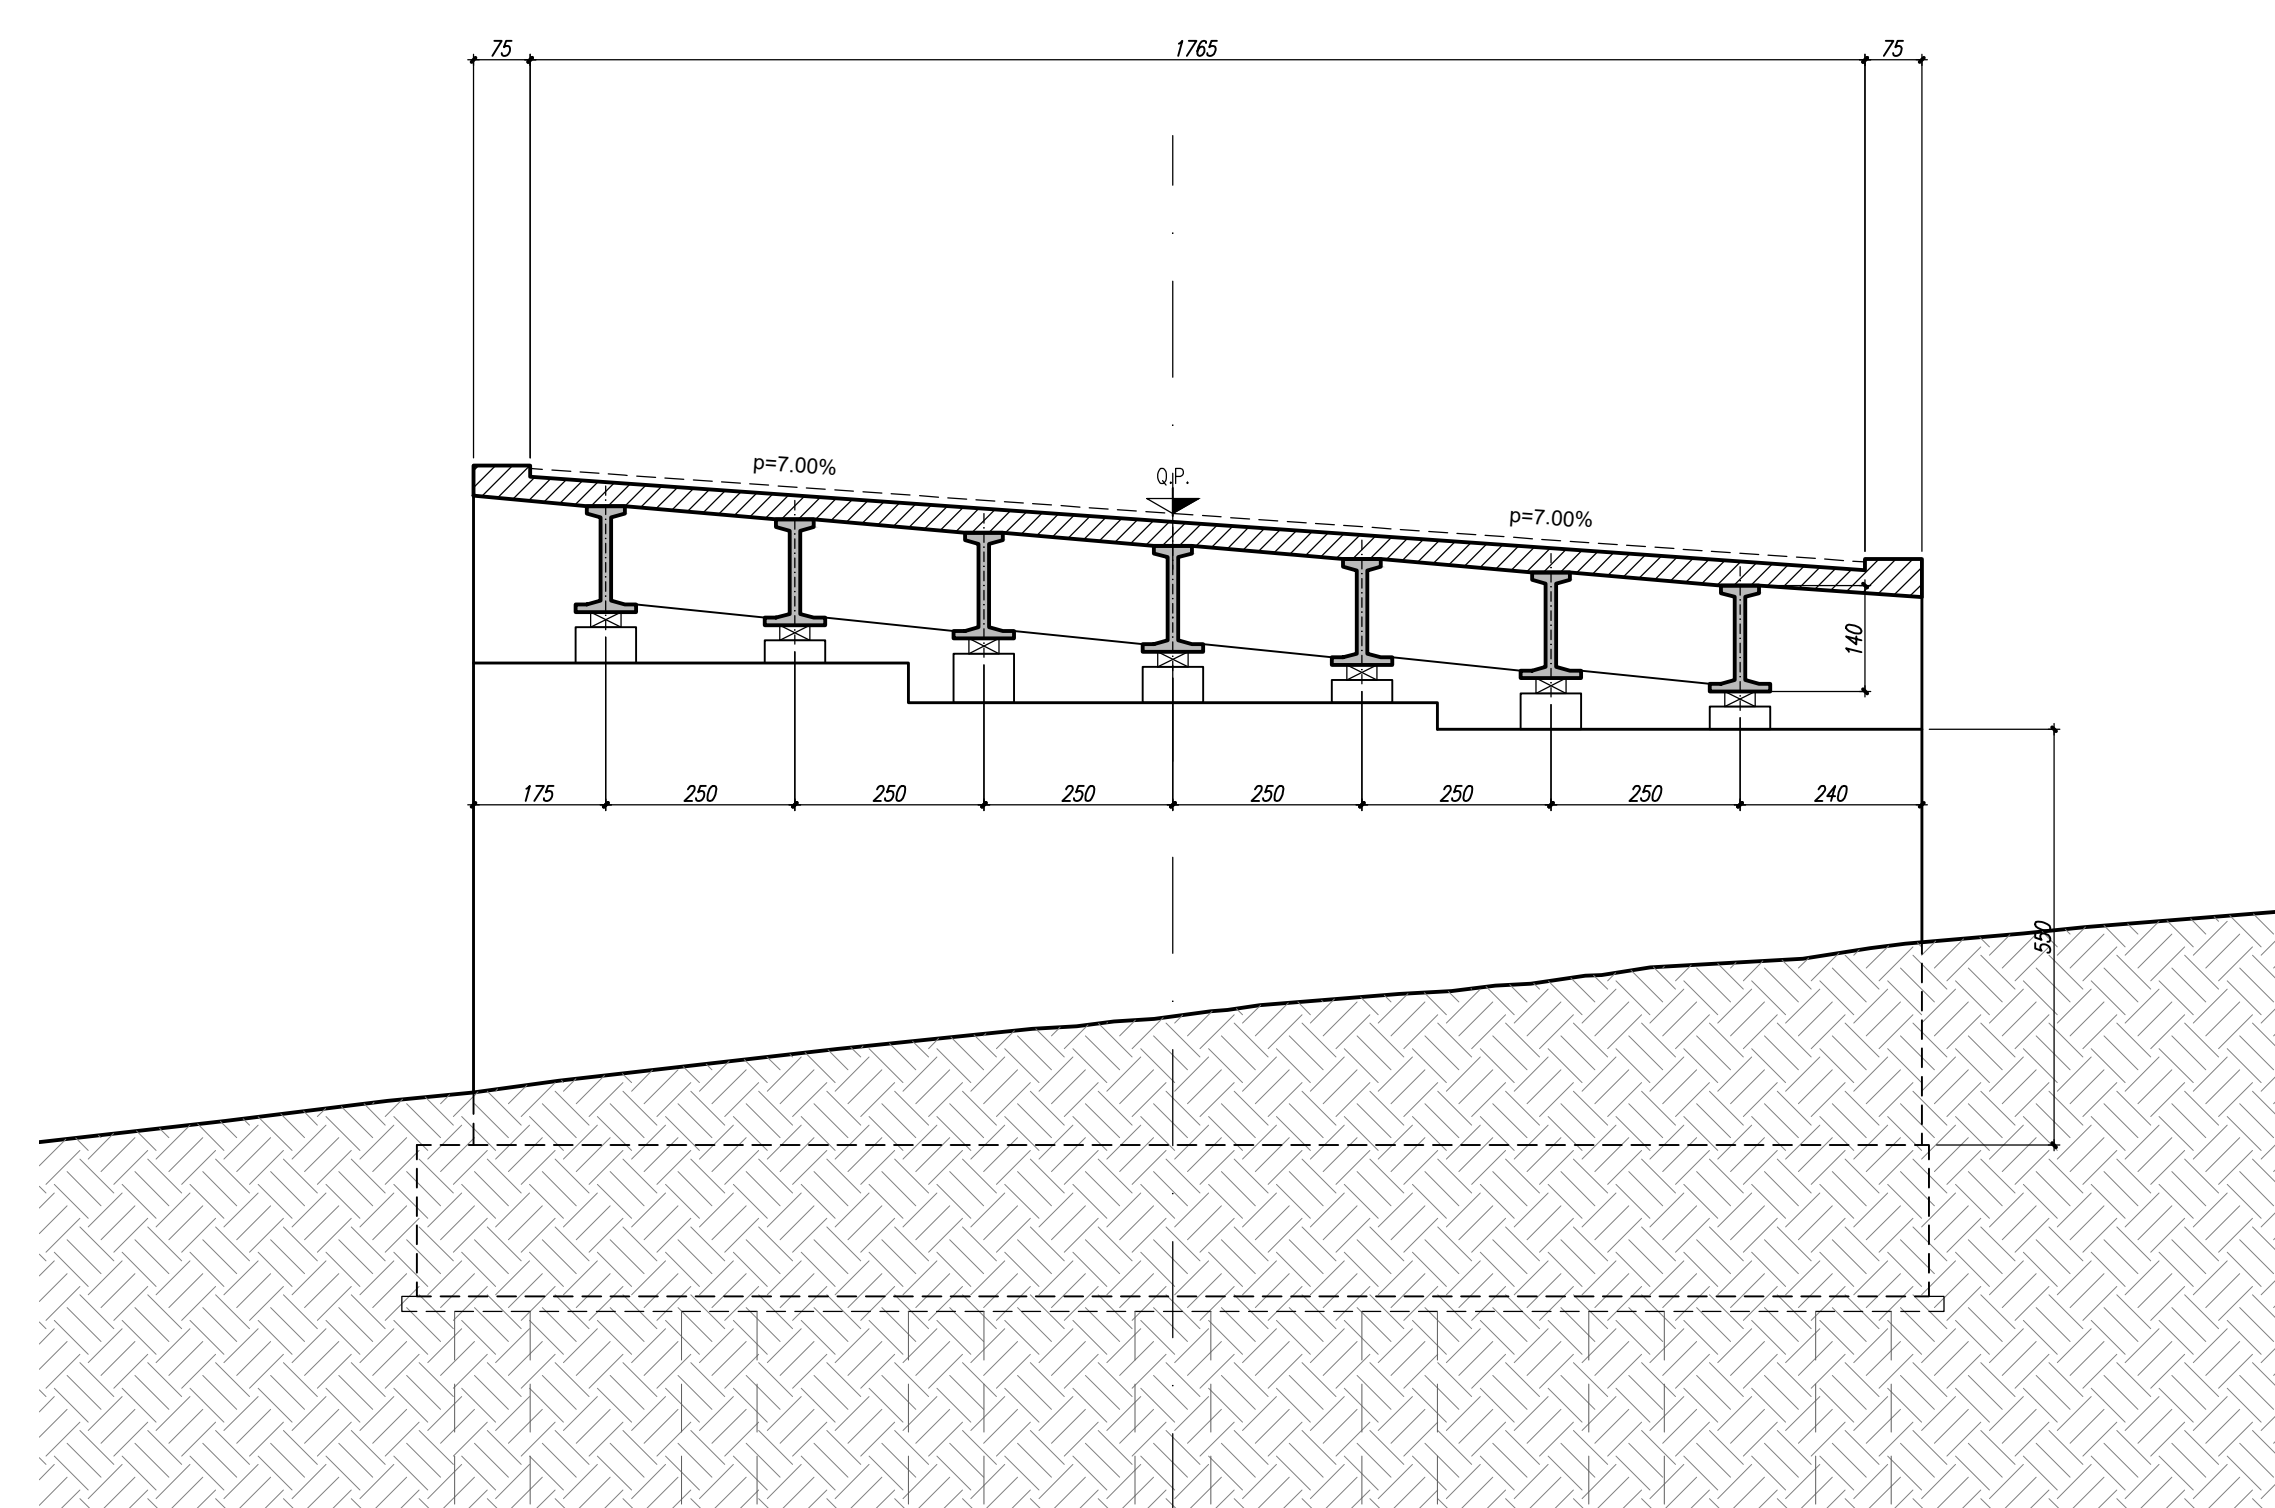

S.S. 182 TRASVERSALE DELLE SERRE
Tronco 5° Lotto 4° stalcio 1°: Svincolo Gagliato -
Svincolo Satriano compresa Bretella Satriano - (CZ179)
Tronco 5° Lotto 4° stalcio 2°: Svincolo Gagliato -
Svincolo Satriano Compresa Bretella Satriano - (CZ180)
Tronco 5° Lotto 5°: Svincolo Satriano - Svincolo Soverato (CZ29)

PROGETTO DEFINITIVO

I. PROGETTISTA E RESPONSABILE DELL'ITERAZIONE DELLE PRESTAZIONI SPECIALISTICHE Ing. Francesco M. LA CAMERA	GRUPPO DI PROGETTAZIONE ST.E.s.r.l. Strutture and Transport Engineering	Direttore Tecnico Ing. E. Moroni Direzione Roma N. 10207
II. COORDINATORE DELLA SICUREZZA IN FASE DI PROGETTAZIONE Ing. Francesco M. LA CAMERA	III. SECCOIO Dott. Geo. Francesco PENNINO	Direttore Tecnico Ing. G. Casarini Direzione Milano N. 20007
L'ARCHITETTURA: Dott.ssa Graziella SAVINO Elenco MBACT n. 3856 - architetto di 1° fascia al sensi del D.M. 244/2019	IV. RESPONSABILE DEL PROCEDIMENTO Ing. Carlo MASCIANO	Direttore Tecnico Ing. G. Grimaldi Direzione Roma N. 17033
		Prof. Arch. F. KARRER Direzione Roma N. 12007

STUDIO PRELIMINARE AMBIENTALE
Inquadramento progettuale
Opere d'arte maggiori - VI01- Planimetria, prospetto e sezioni

CODICE PROGETTO PROGETTO: S/P/C/2/0/1/7/9 S/P/C/2/0/1/8/0 S/P/C/2/0/1/2/3	N. PROG. ANNO D. 2/0 D. 2/0 D. 13/0	NOME FILE T00_I420_AMB_D101_A CODICE: T00I1A20AMB0101 ELAB.	REVISIONE A	SCALA: varie
A EMISSIONE PER AVVIO PROCEDURE VArch E VASAVIA	Febbraio 2022	Del Vecchio	Del Vecchio	Grimaldi
REV. DESCRIZIONE	DATA	REDATTO	VERIFICATO	APPROVATO