


PIANTA IMPALCATO

Scala 1:100




SEZIONE SU SPALLA A

Scala 1:100

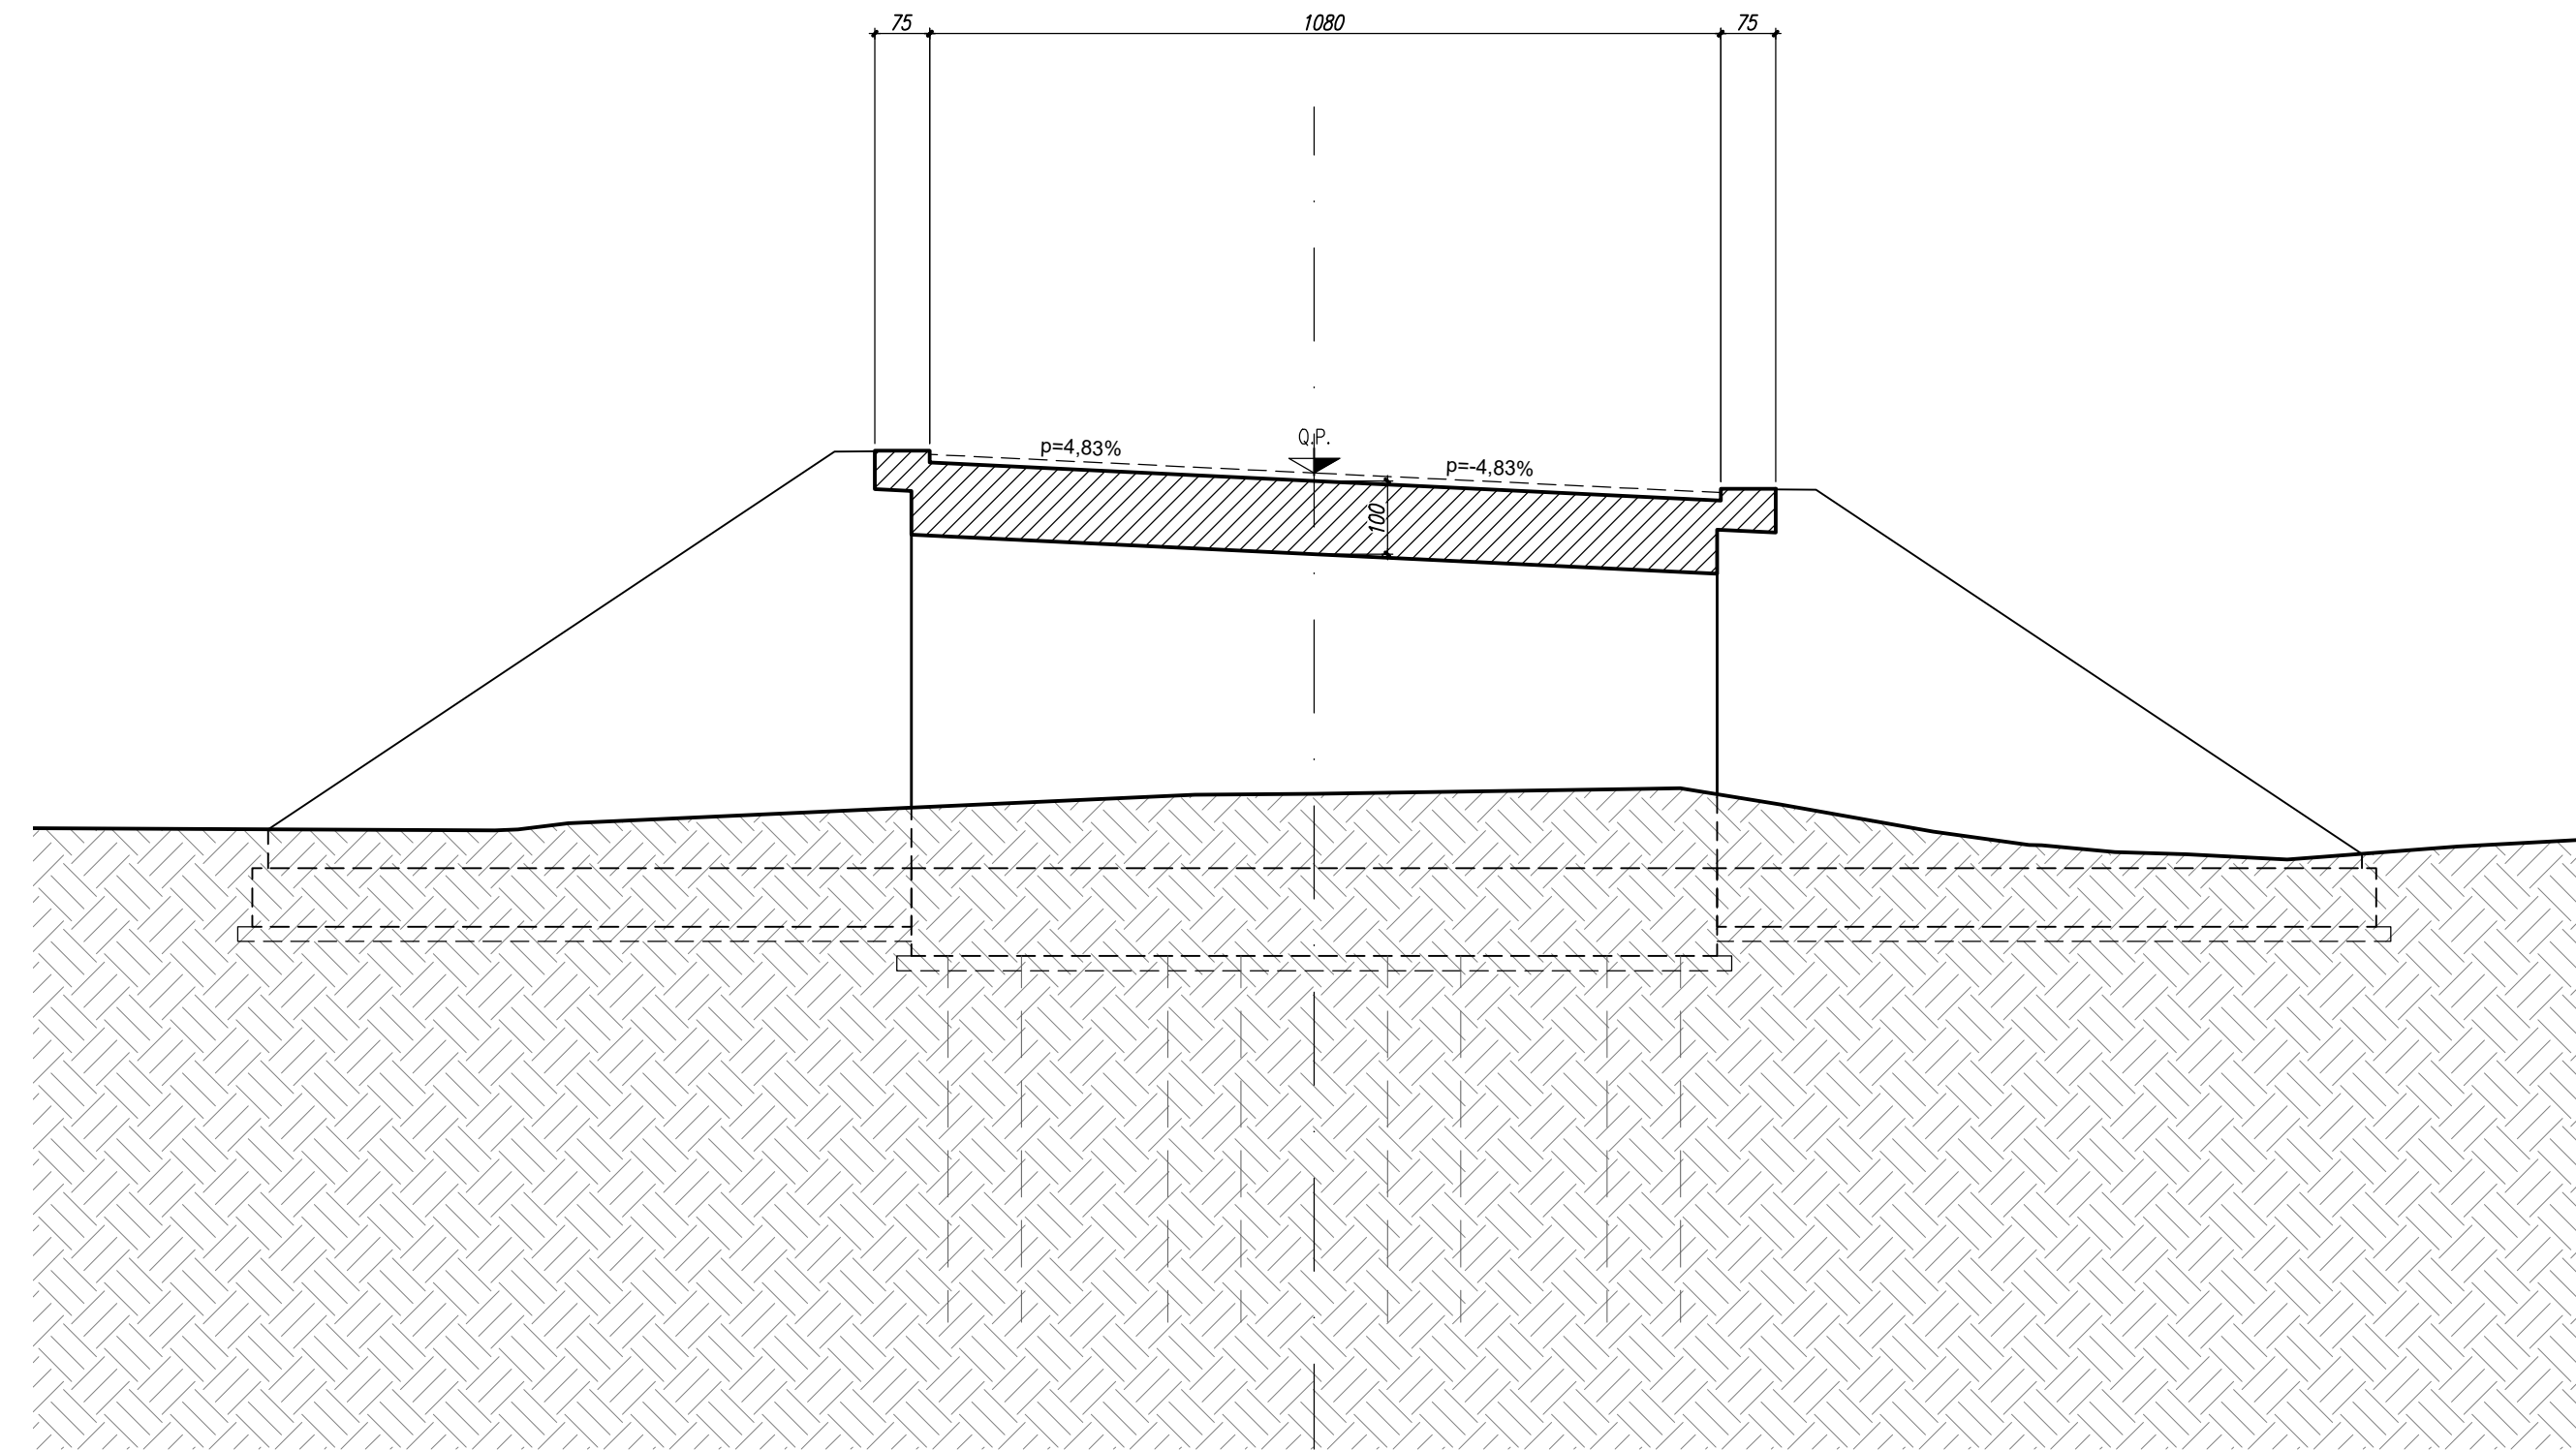


SEZIONE SU SPALLA B

Scala 1:100

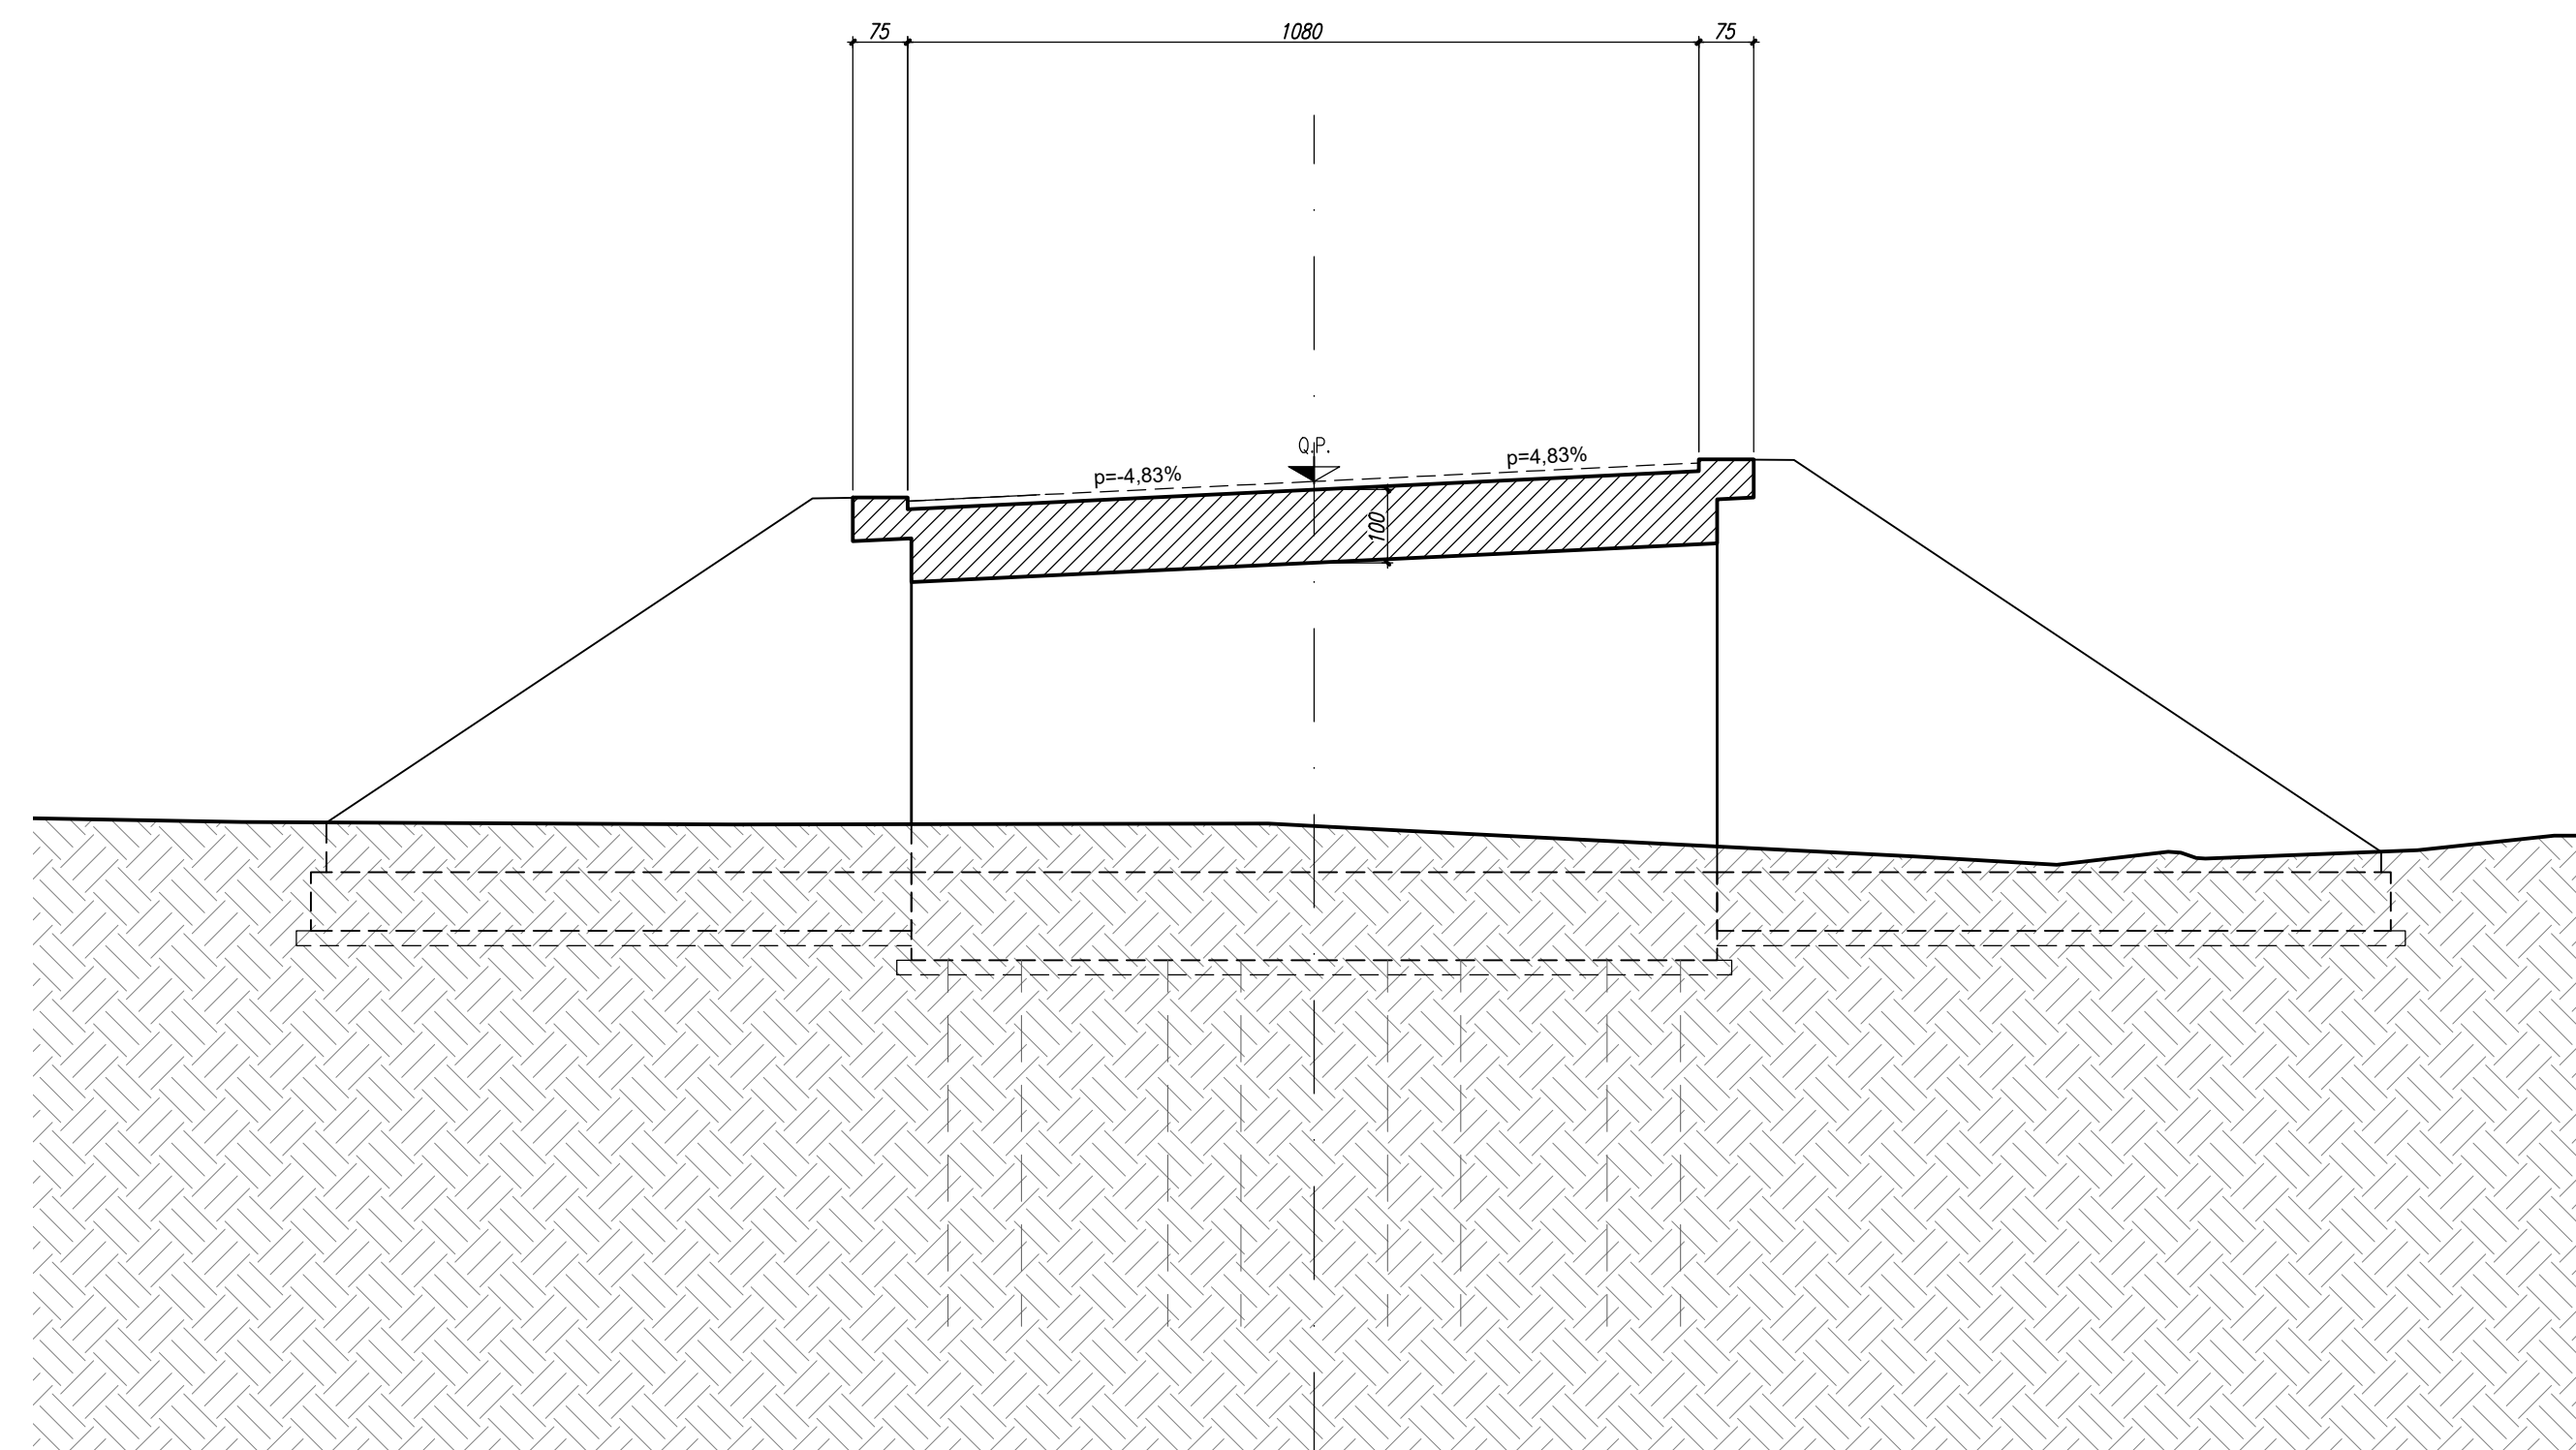

SEZIONE LONGITUDINALE

Scala 1:100

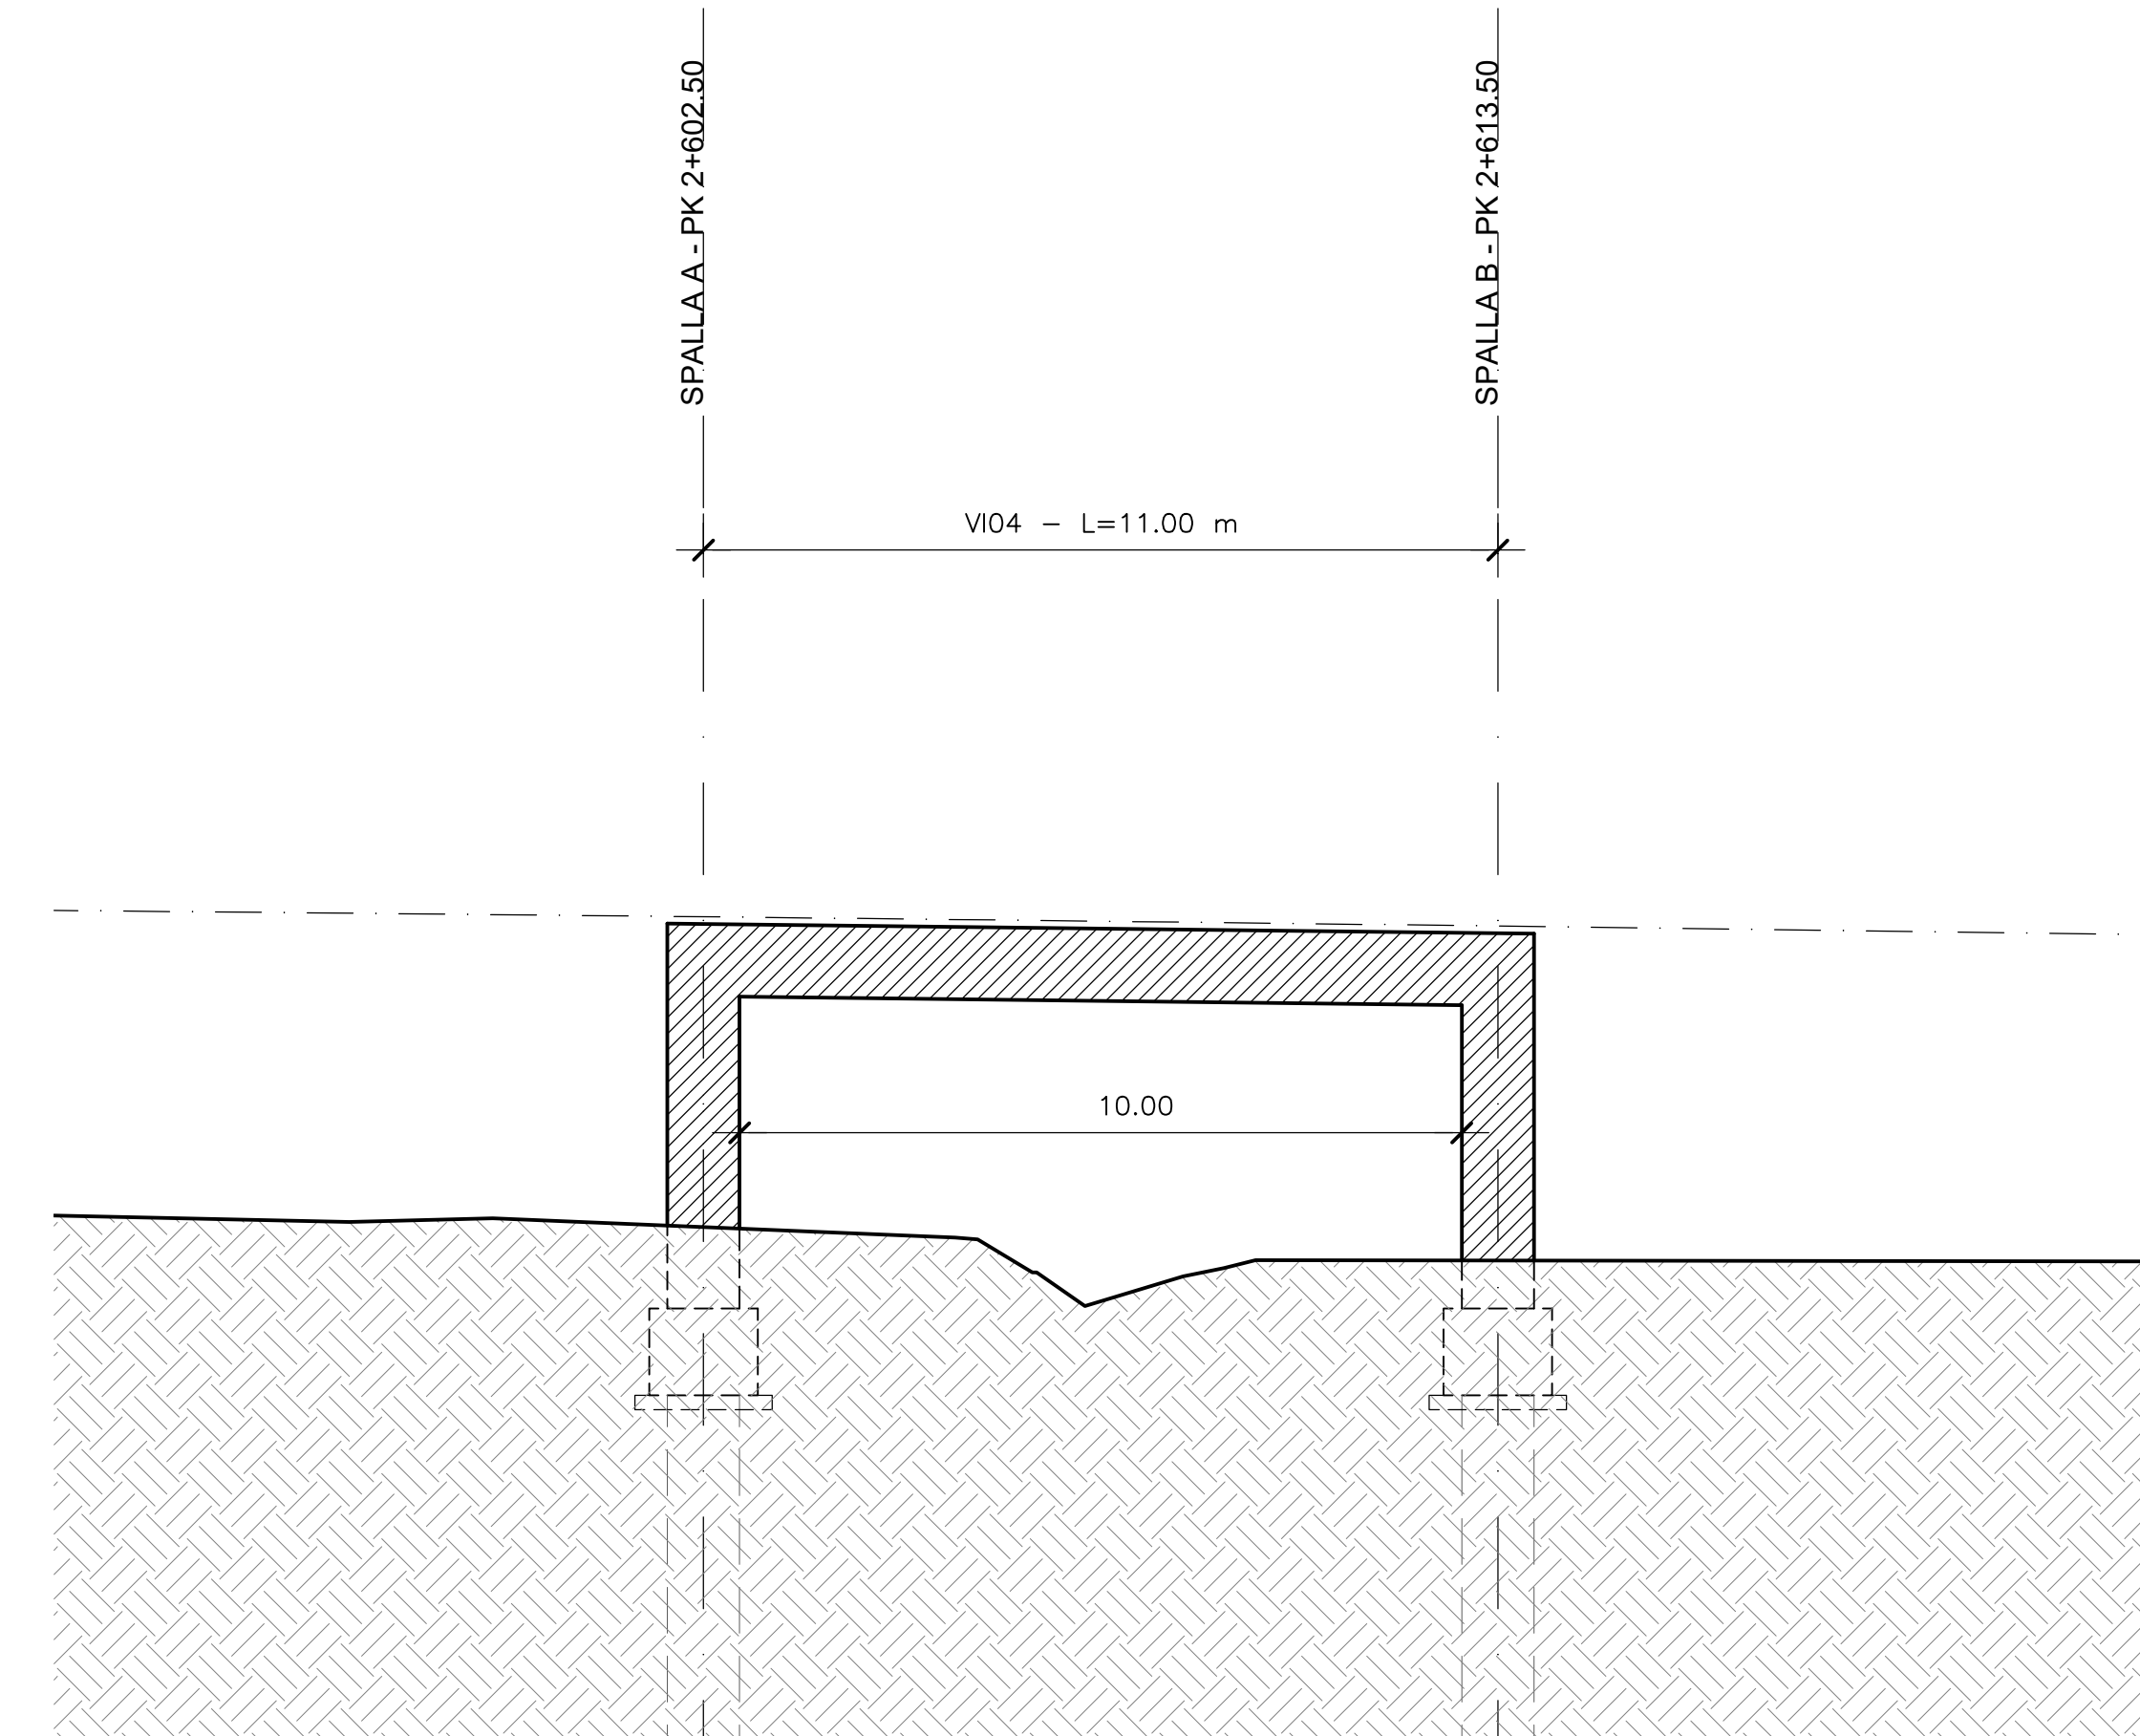

Direzione Progettazione e Realizzazione Lavori

S.S. 182 TRASVERSALE DELLE SERRE
 Tronco 5° Lotto 4° stralcio 1°: Svincolo Gagliato - Svincolo Satriano compresa Bretella Satriano - (CZ179)
 Tronco 5° Lotto 4° stralcio 2°: Svincolo Gagliato - Svincolo Satriano Compresa Bretella Satriano - (CZ180)
 Tronco 5° Lotto 5°: Svincolo Satriano - Svincolo Soverato (CZ29)

PROGETTO DEFINITIVO

IL PROGETTISTA E RESPONSABILE DELL'INTEGRAZIONE DELLE PRESTAZIONI SPECIALISTICHE Ing. Francesco M. LA CAMERA	GRUPPO DI PROGETTAZIONE S.T.E. s.r.l. Structures and Transport Engineering	Direttore Tecnico Ing. E. Moroni Ordine Ing. Roma N. 10020
IL COORDINATORE DELLA SICUREZZA IN FASE DI PROGETTAZIONE Ing. Francesco M. LA CAMERA	IL GEOLOGO Dott. Geol. Firenze PENNING	Direttore Tecnico Ing. G. Cassani Ordine Ing. Milano N. 20997
L'ARCHEOLOGA: Dott.ssa Grazia SAVINO Elenco MIBACT n. 3856 - archeologa di T'fascio di sensi del D.M. 244/2019	IL RESPONSABILE DEL PROCEDIMENTO Ing. Carlo Muscolello	Direttore Tecnico Ing. G. Girmaldi Ordine Ing. Roma N. 17723
		Prof. Arch. F. KARRER Ordine Arch. Roma N. 12097

STUDIO PRELIMINARE AMBIENTALE
 Inquadramento progettuale
 Opere d'arte maggiori - VI04 - Planimetria, prospetto e sezione

CODICE PROGETTO PROGETTO: D P C 2 0 1 7 9 D P C 2 0 1 8 0 D P C 2 0 2 3	LIV. PROG. ANNO D 2 0 D 2 0 D 2 0	NOME FILE TO0_IA20_AMB_DIO6_A CODICE ELAB. TO0IA20AMBDI06	REVISIONE A	SCALA: varie
--	--	---	----------------	-----------------

REV.	DESCRIZIONE	DATA	REDATTO	VERIFICATO	APPROVATO
A	EMISSIONE PER AVVIO PROCEDURE VIArch E VassVIA	Febbraio 2022	Del Vecchio	Del Vecchio	Girmaldi