PROSPETTO C-C - SOTTOVIA scala 1:100

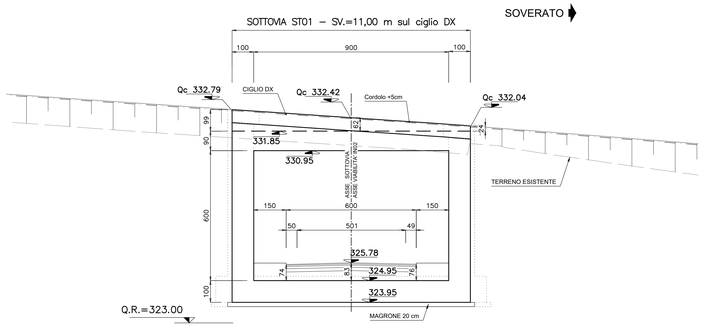

PROSPETTO E-E - PARATIA "B" scala 1:100

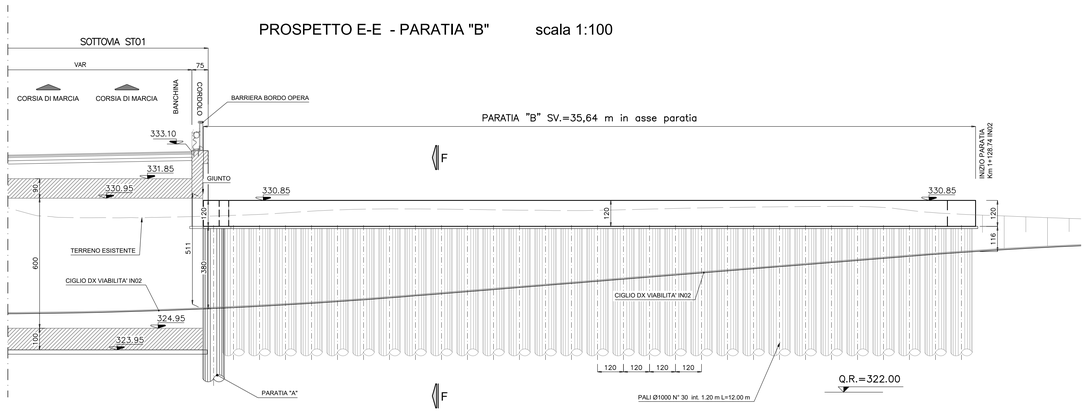

SEZIONE TIPO F-F - PARATIA "B" scala 1:50

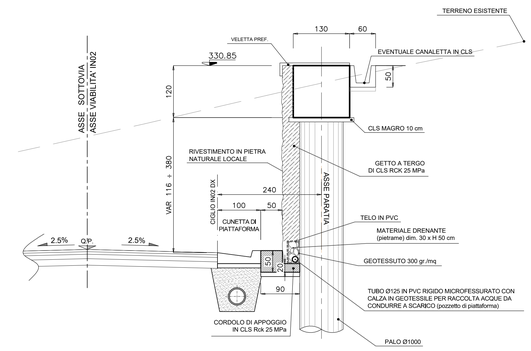

PROSPETTO D-D scala 1:100

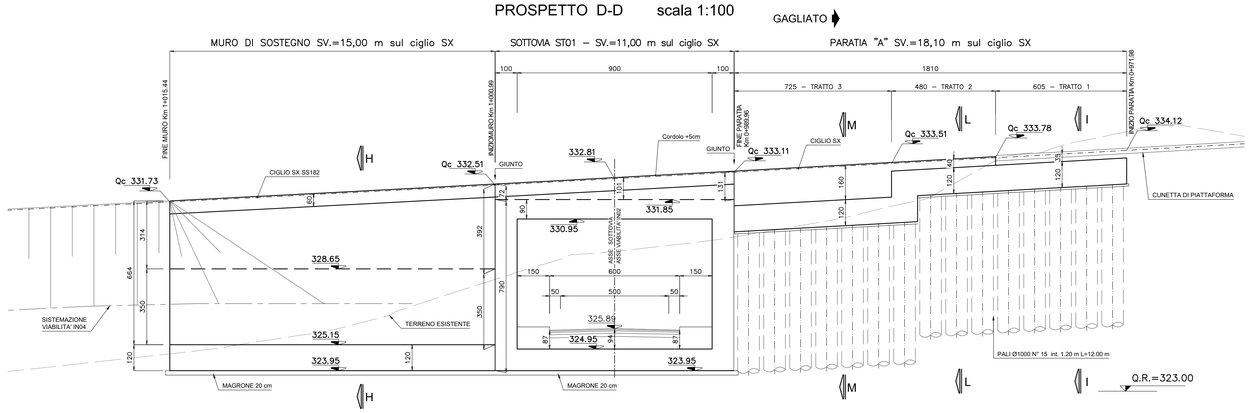

SEZIONE I-I - PARATIA "A" TRATTO 1 scala 1:50

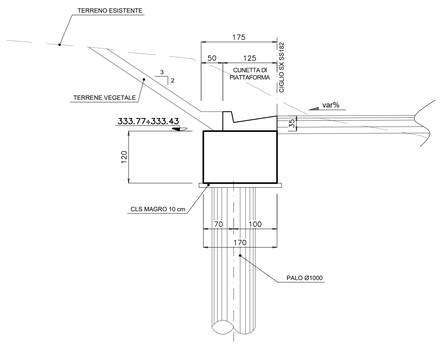

SEZIONE L-L - PARATIA "A" TRATTO 2 scala 1:50

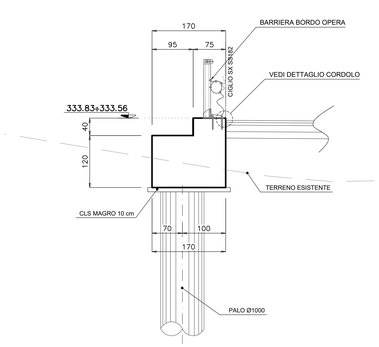

SEZIONE M-M - PARATIA "A" TRATTO 3 scala 1:50

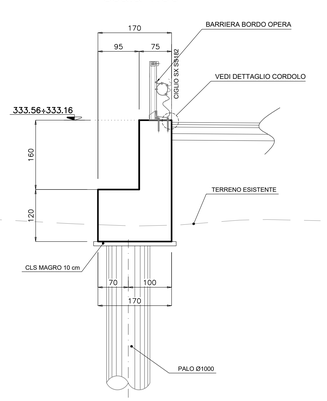

PROSPETTO Z-Z - MURO AD U scala 1:100

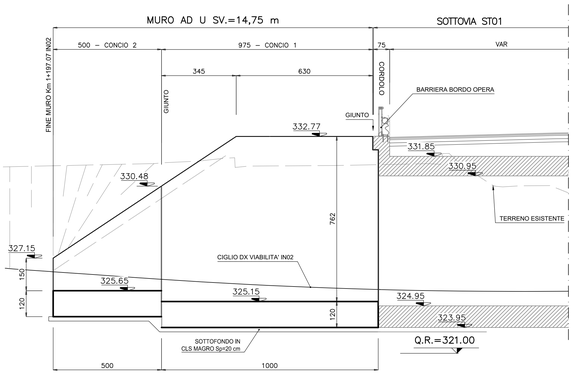

PROSPETTO G-G - MURO AD U scala 1:50

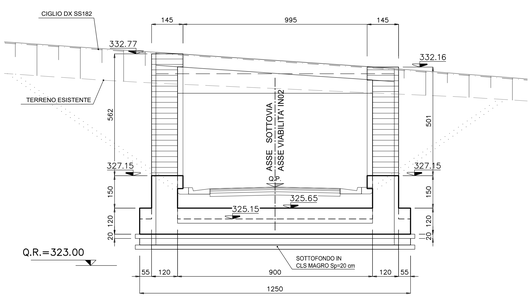

PROSPETTO Y-Y - MURO AD U scala 1:100

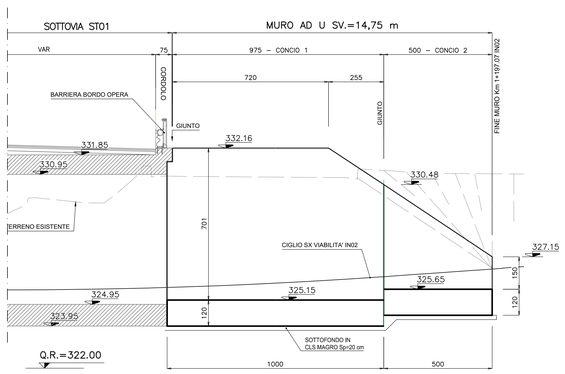

SEZIONE TIPO H-H - MURO DI SOSTEGNO scala 1:50

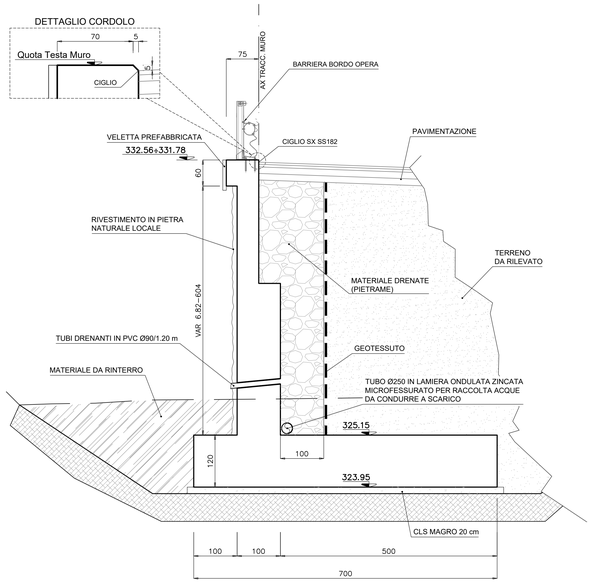

NOTA:
PER I DETTAGLI IDRAULICI VEDI ELABORATO SPECIFICO
PER I MATERIALI E LE PRESCRIZIONI VEDI TAV. T00_ST00_STR_SC01

Anas
GRUPPO FS ITALIANE

Direzione Progettazione e Realizzazione Lavori

S.S. 182 TRASVERSALE DELLE SERRE
Tronco 5° Lotto 4° stralcio 1°: Svincolo Gagliato - Svincolo Satriano compresa Bretella Satriano - (CZ179)
Tonco 5° Lotto 4° stalcio 2°: Svincolo Gagliato - Svincolo Satriano Compresa Bretella Satriano - (CZ180)
Tronco 5° Lotto 5°: Svincolo Satriano - Svincolo Soverato (CZ29)

PROGETTO DEFINITIVO

IL PROGETTISTA E RESPONSABILE DELL'INTEGRAZIONE DELLE PRESTAZIONI SPECIALISTICHE
Ing. Francesco M. LA CAMERA

IL COORDINATORE DELLA SICUREZZA IN FASE DI PROGETTAZIONE
Ing. Francesco M. LA CAMERA

IL GEOLOGO
Dott. Geol. Fiorenzo PENNINO

L'ARCHEOLOGA: Dott.ssa Grazia SAVINO
Elenco MIBACT n. 3856 – archeologo di I^fascia ai sensi del D.M. 244/2019

IL RESPONSABILE DEL PROCEDIMENTO
Ing. Carlo Mucciolletto

GRUPPO DI PROGETTAZIONE

S.T.E. s.r.l. — Structure and Transport Engineering — Direttore Tecnico Ing. E. Moroni, Ordine Ing. Roma N. 10020

ROCKSOIL S.p.A. — Direttore Tecnico Ing. G. Cassani, Ordine Ing. Milano N.20997

E.D.IN. s.r.l. Società di Ingegneria — Direttore Tecnico Ing. G. Grimaldi, Ordine Ing. Roma N. 17703

Prof. Arch. F. KARRER — Ordine Arch. Roma N. 10397

STUDIO PRELIMINARE AMBIENTALE
Inquadramento progettuale - Opere d'arte minori
ST01 - Prospetto, sezioni e dettagli - Tav.2

CODICE PROGETTO (PROGETTO)	LIV. PROG.	ANNO	NOME FILE	REVISIONE	SCALA:
D P C Z 0 1 7 9	D	2 0	T00_IA20_AMB_DI09_A		
D P C Z 0 1 8 0	D	2 0	CODICE ELAB. T00IA20AMBDI09	A	VARIE
D P C Z 0 2 9	D	2 0			

REV.	DESCRIZIONE	DATA	REDATTO	VERIFICATO	APPROVATO
A	EMISSIONE PER AVVIO PROCEDURE VIArch E VIAssVIA	Febbraio 2022	BATTISTONI	DI RENZO	LA CAMERA