
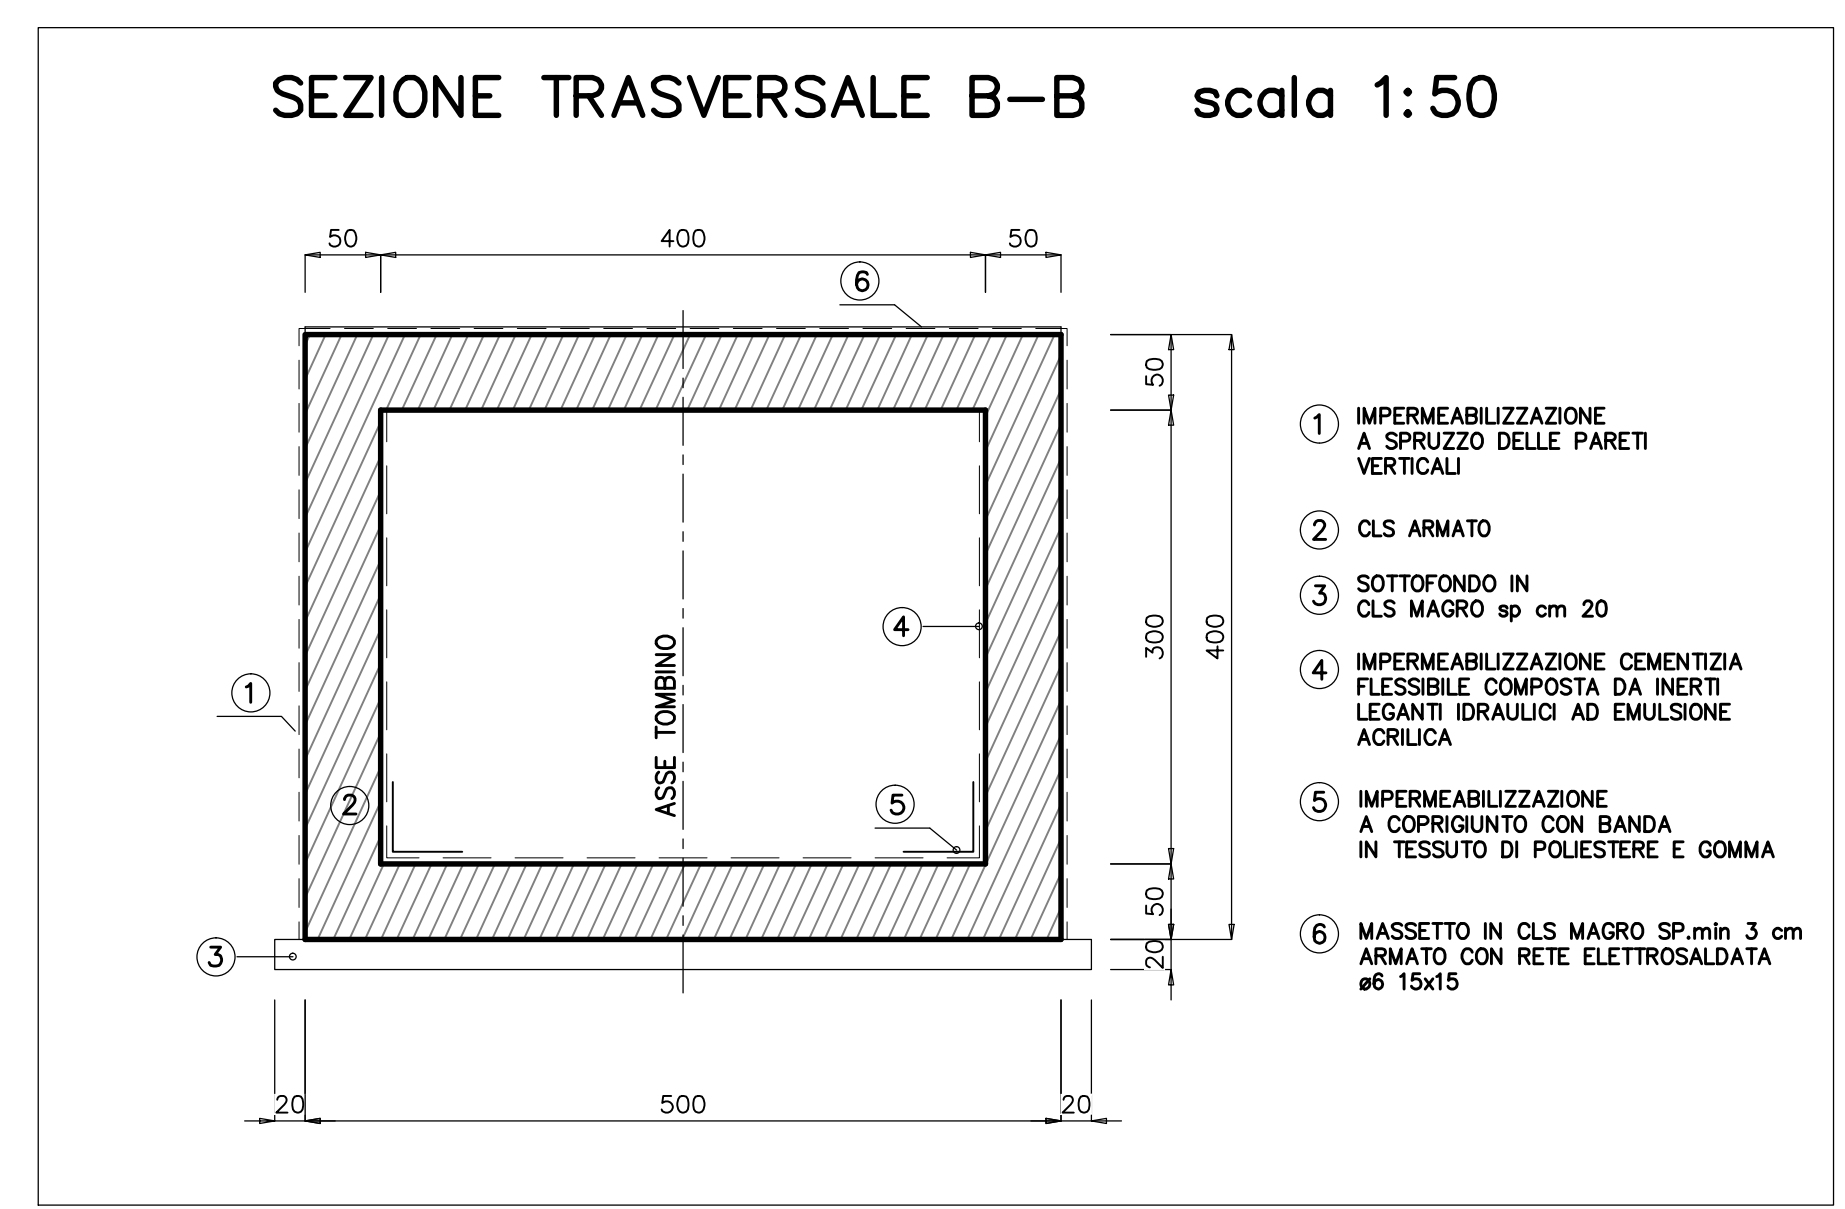


NOTA:
PER I DETTAGLI IDRAULICI VEDI ELABORATO SPECIFICO
PER I MATERIALI E LE PRESCRIZIONI VEDI TAV. T00_OM00_STR_SC01

SEZIONE LONGITUDINALE A-A scala 1:100

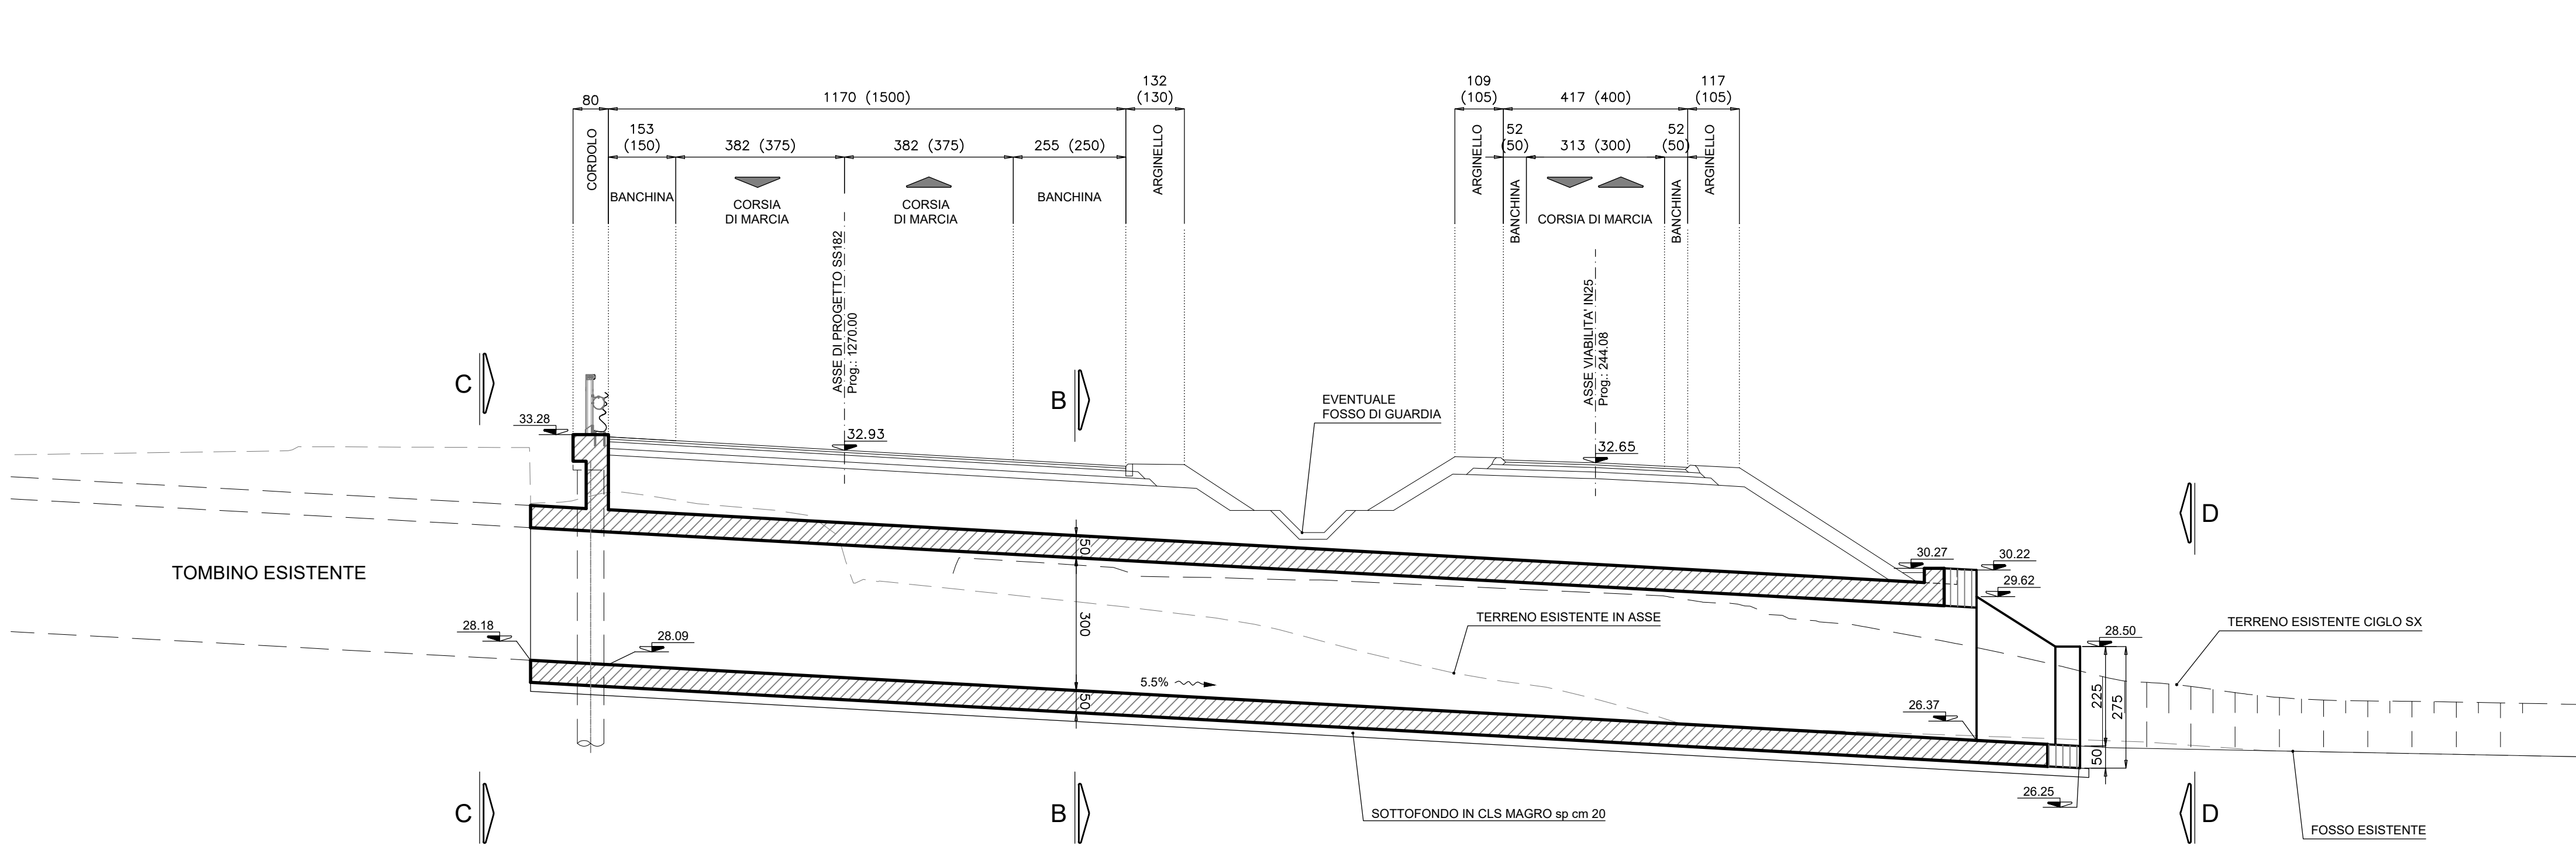

Sanas
GRUPPO FS ITALIANE
Direzione Progettazione e Realizzazione Lavori

S.S. 182 TRASVERSALE DELLE SERRE
Tronco 5° Lotto 4° stralcio 1°: Svincolo Gagliato - Svincolo Satriano compresa Bretella Satriano - (CZ179)
Tronco 5° Lotto 4° stralcio 2°: Svincolo Gagliato - Svincolo Satriano compresa Bretella Satriano - (CZ180)
Tronco 5° Lotto 5°: Svincolo Satriano - Svincolo Soverato (CZ29)

PROGETTO DEFINITIVO

Il PROGETTISTA E RESPONSABILE DELL'ELABORAZIONE DELLE PRESTAZIONI SPECIALISTICHE:
Ing. Francesco M. LA CAMERA

Il COORDINATORE DELLA SICUREZZA IN FASE DI PROGETTAZIONE:
Ing. Francesco M. LA CAMERA

Il SECONDO:
Dott. Geo. Flavio PENNO

L'ARCHITETTURA: Dott.ssa Graziella SAVINO
Elaboro IMBAT* n. 3856 - architetto di 1° fascia al sensi del D.M. 244/2019

Il RESPONSABILE DEL PROCEDIMENTO:
Ing. Carlo Mucaluso

GRUPPO DI PROGETTAZIONE
ST.E.s.r.l.
Strutture and Transport Engineering
Direttore Tecnico
Ing. E. Morici
Città di Roma
N. 10120

ROKSOUL S.p.A.
Direttore Tecnico
Ing. G. Casarri
Città di Milano
N. 26567

E.D.N. s.r.l.
Società di Ingegneria
Direttore Tecnico
Ing. G. Grimaldi
Città di Roma
N. 17033

Prof. Arch. F. KARRER
Città di Roma
N. 12087

STUDIO PRELIMINARE AMBIENTALE
Inquadramento progettuale - Opere d'arte minori
TM01 - Planimetria, prospetti e sezioni

PROGETTO	ANNO	REVISIONE	SCALA
1	2022	A	VARIE

REV.	DESCRIZIONE	DATA	REDATTO	VERIFICATO	APPROVATO
A	EMISSIONE PER AVVIO PROCEDURE VArch E VAssaVIA	Febbraio 2022	8447757DM	DI RENZO	LA CAMERA