




PROSPETTO D-D IMBOCCO scala 1:50

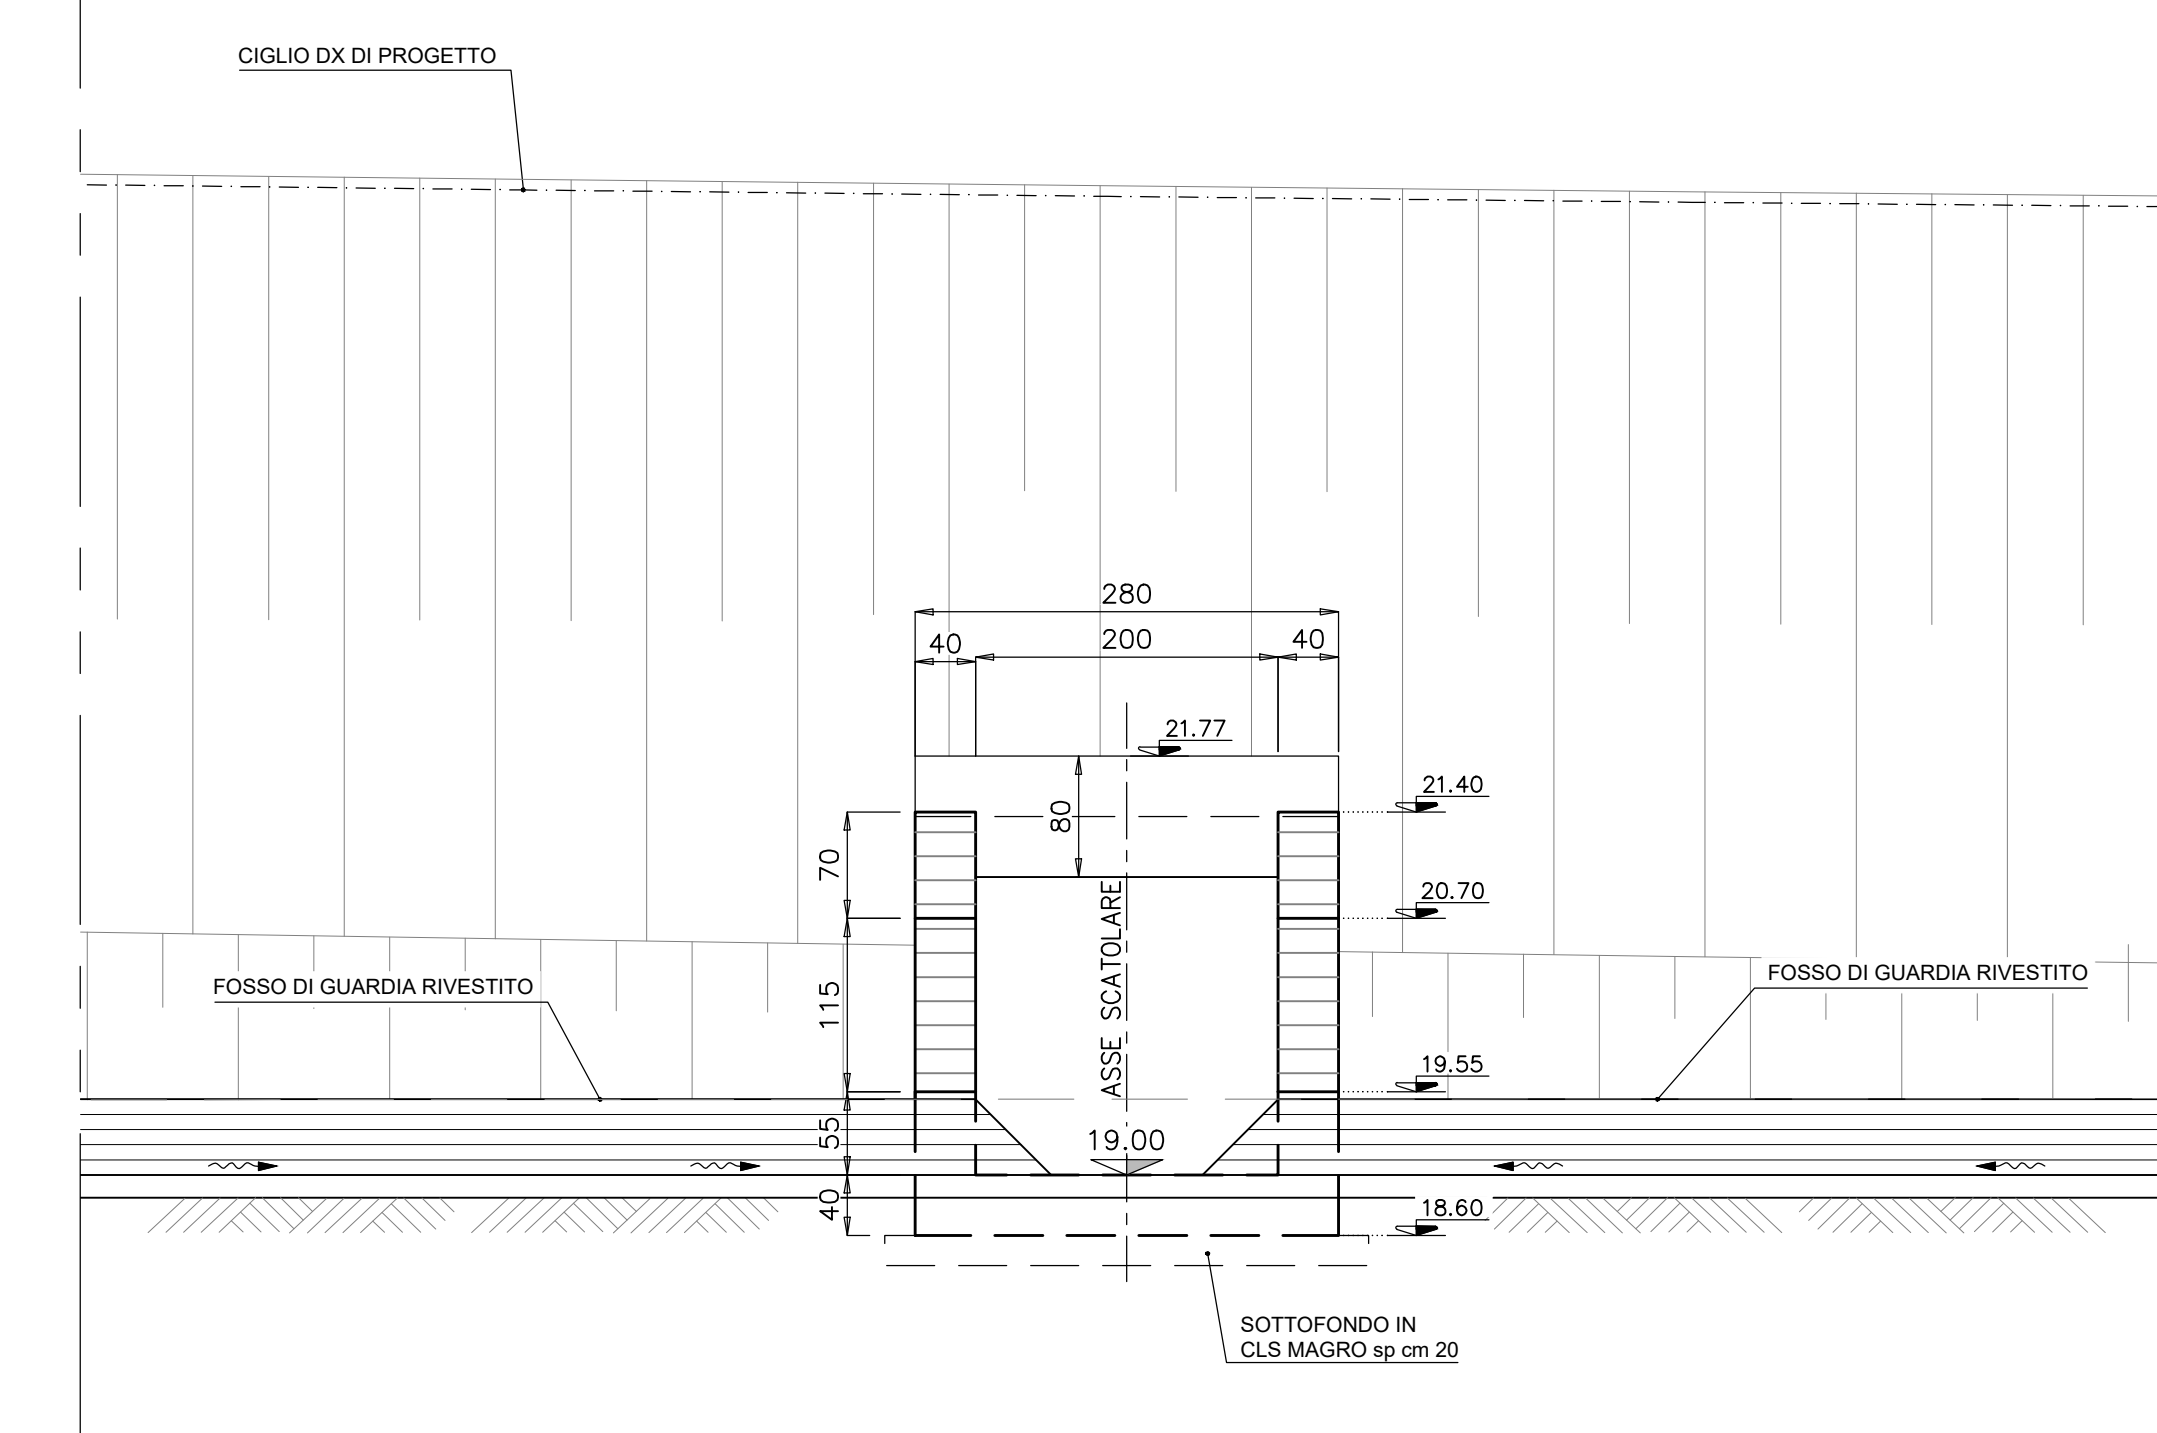


SEZIONE LONGITUDINALE A-A scala 1:100

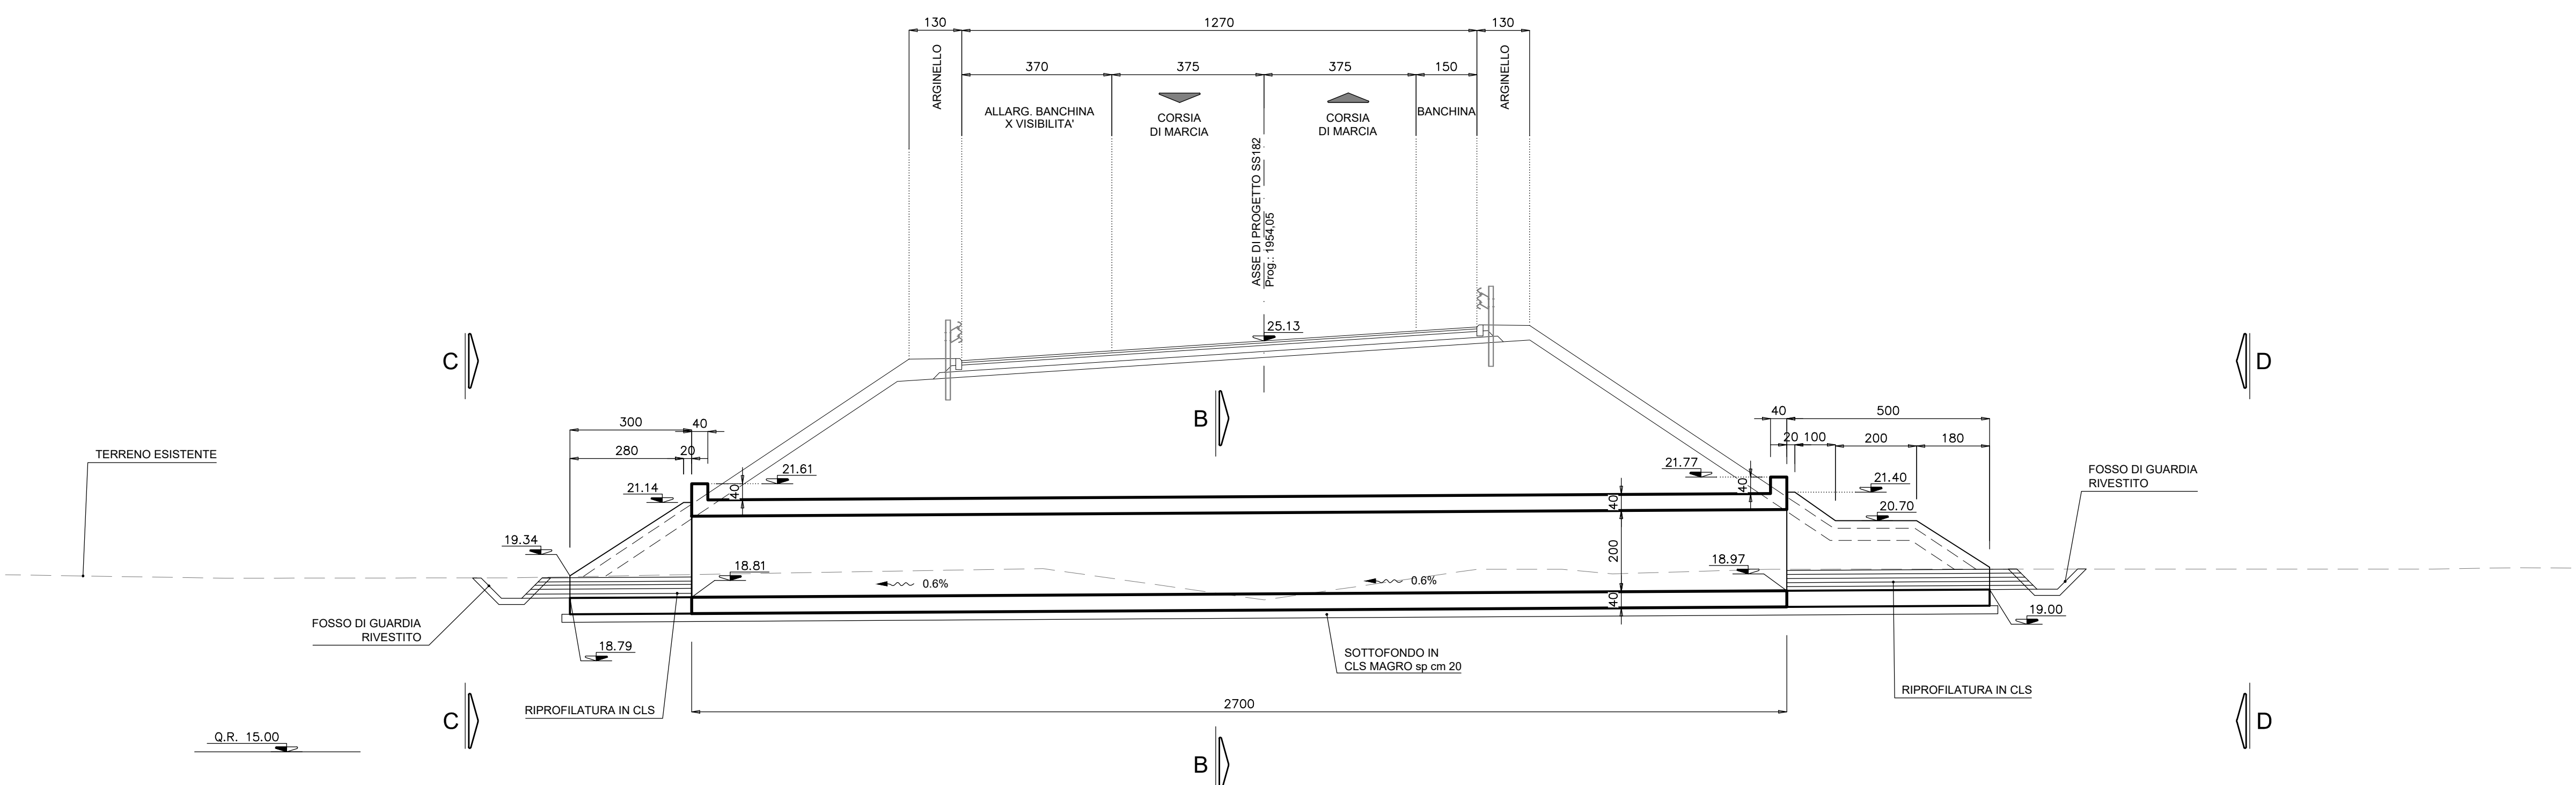

PROSPETTO C-C SBOCCO scala 1:50

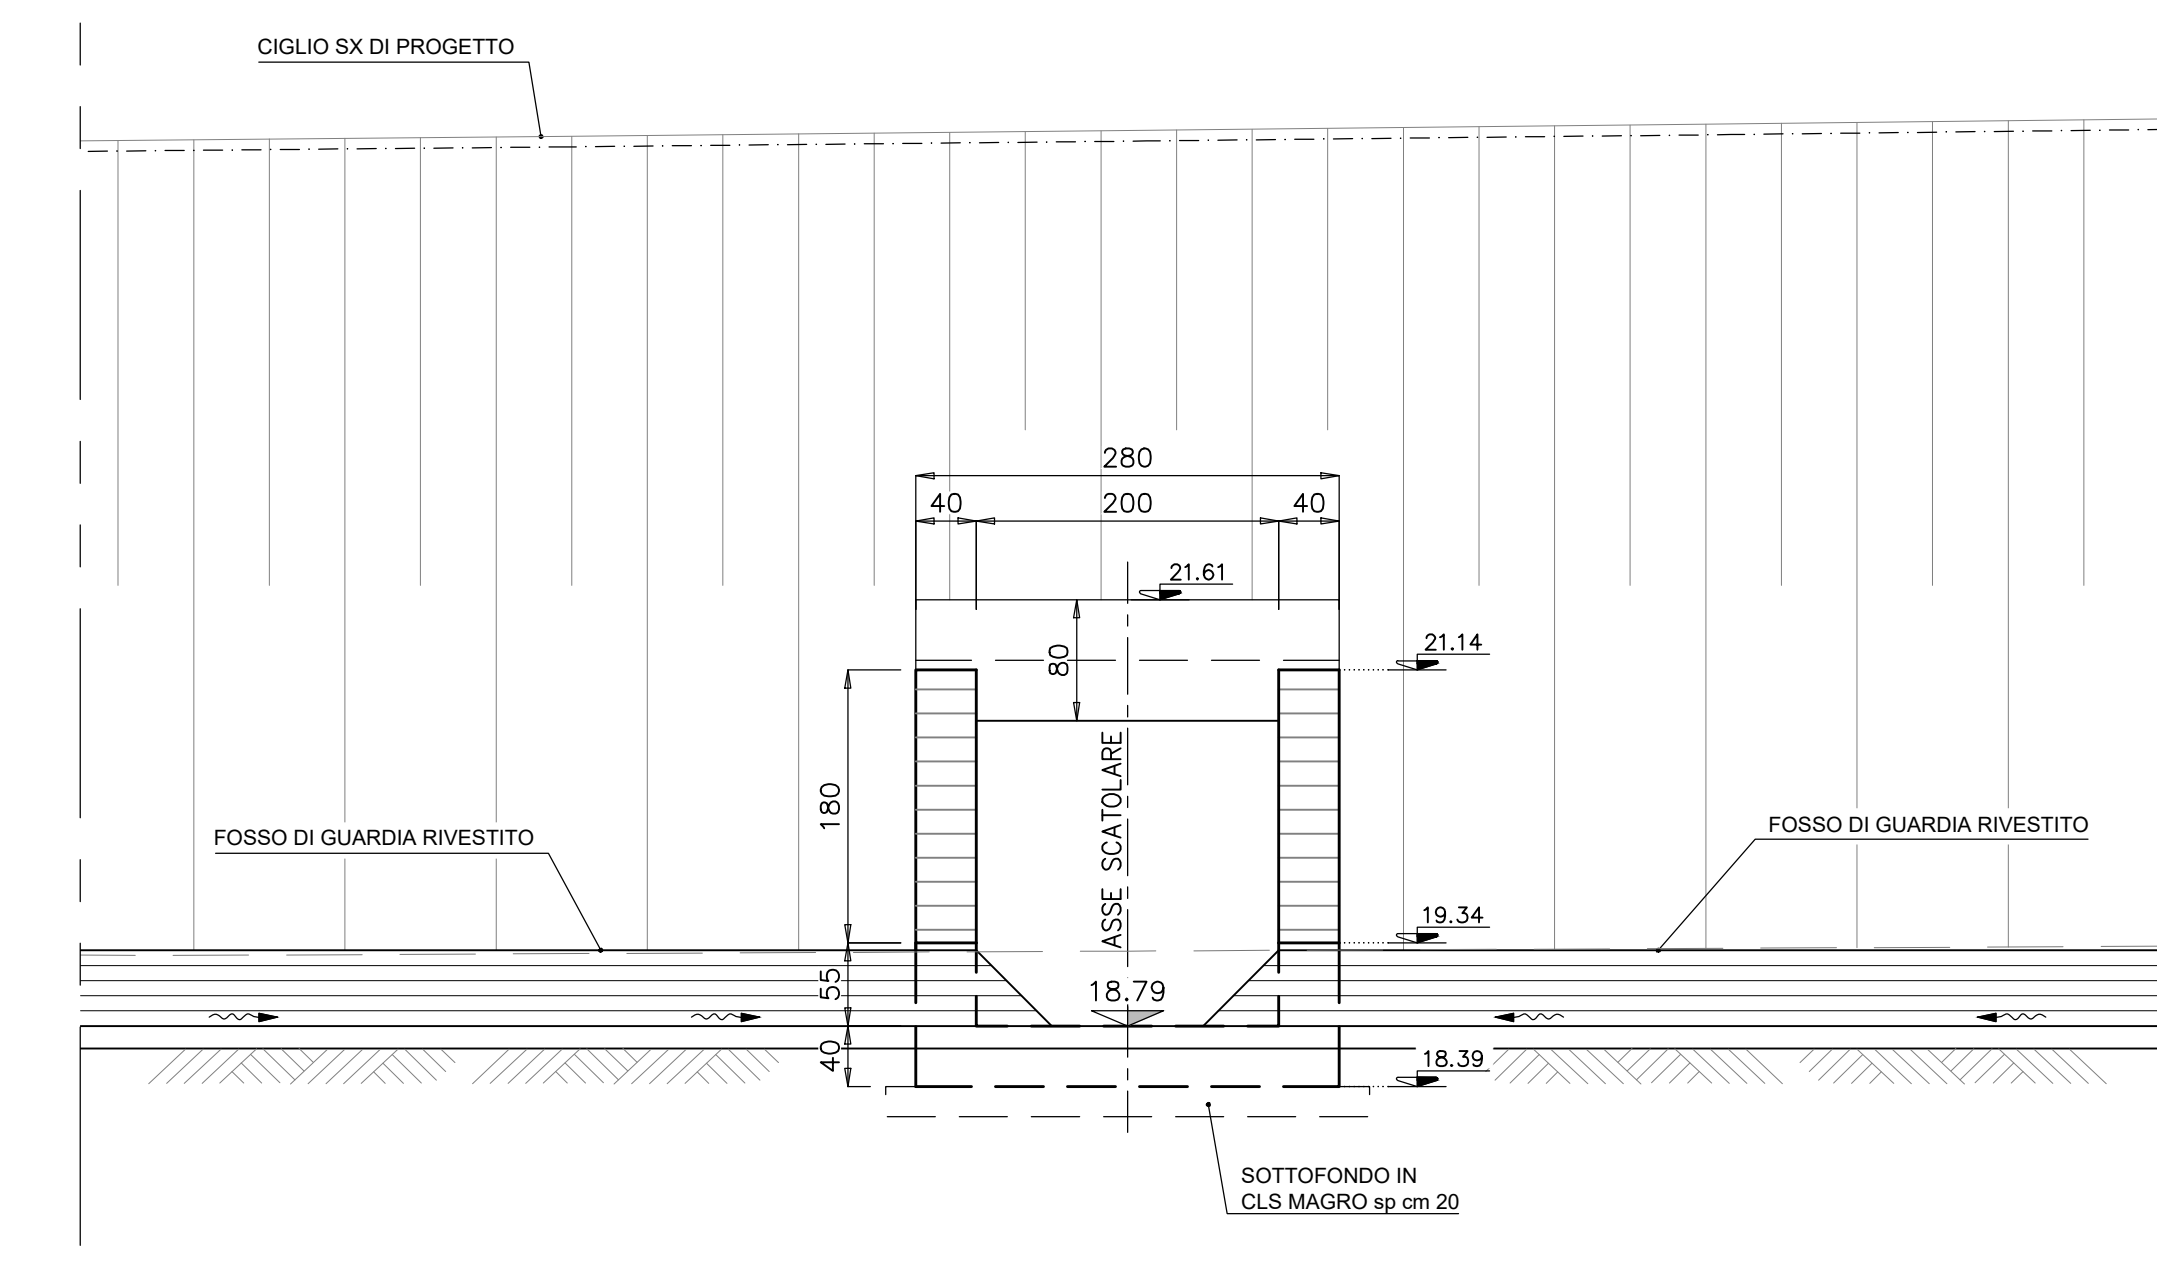


SEZIONE TRASVERSALE TIPO SCAMI E RINTERRI scala 1:100

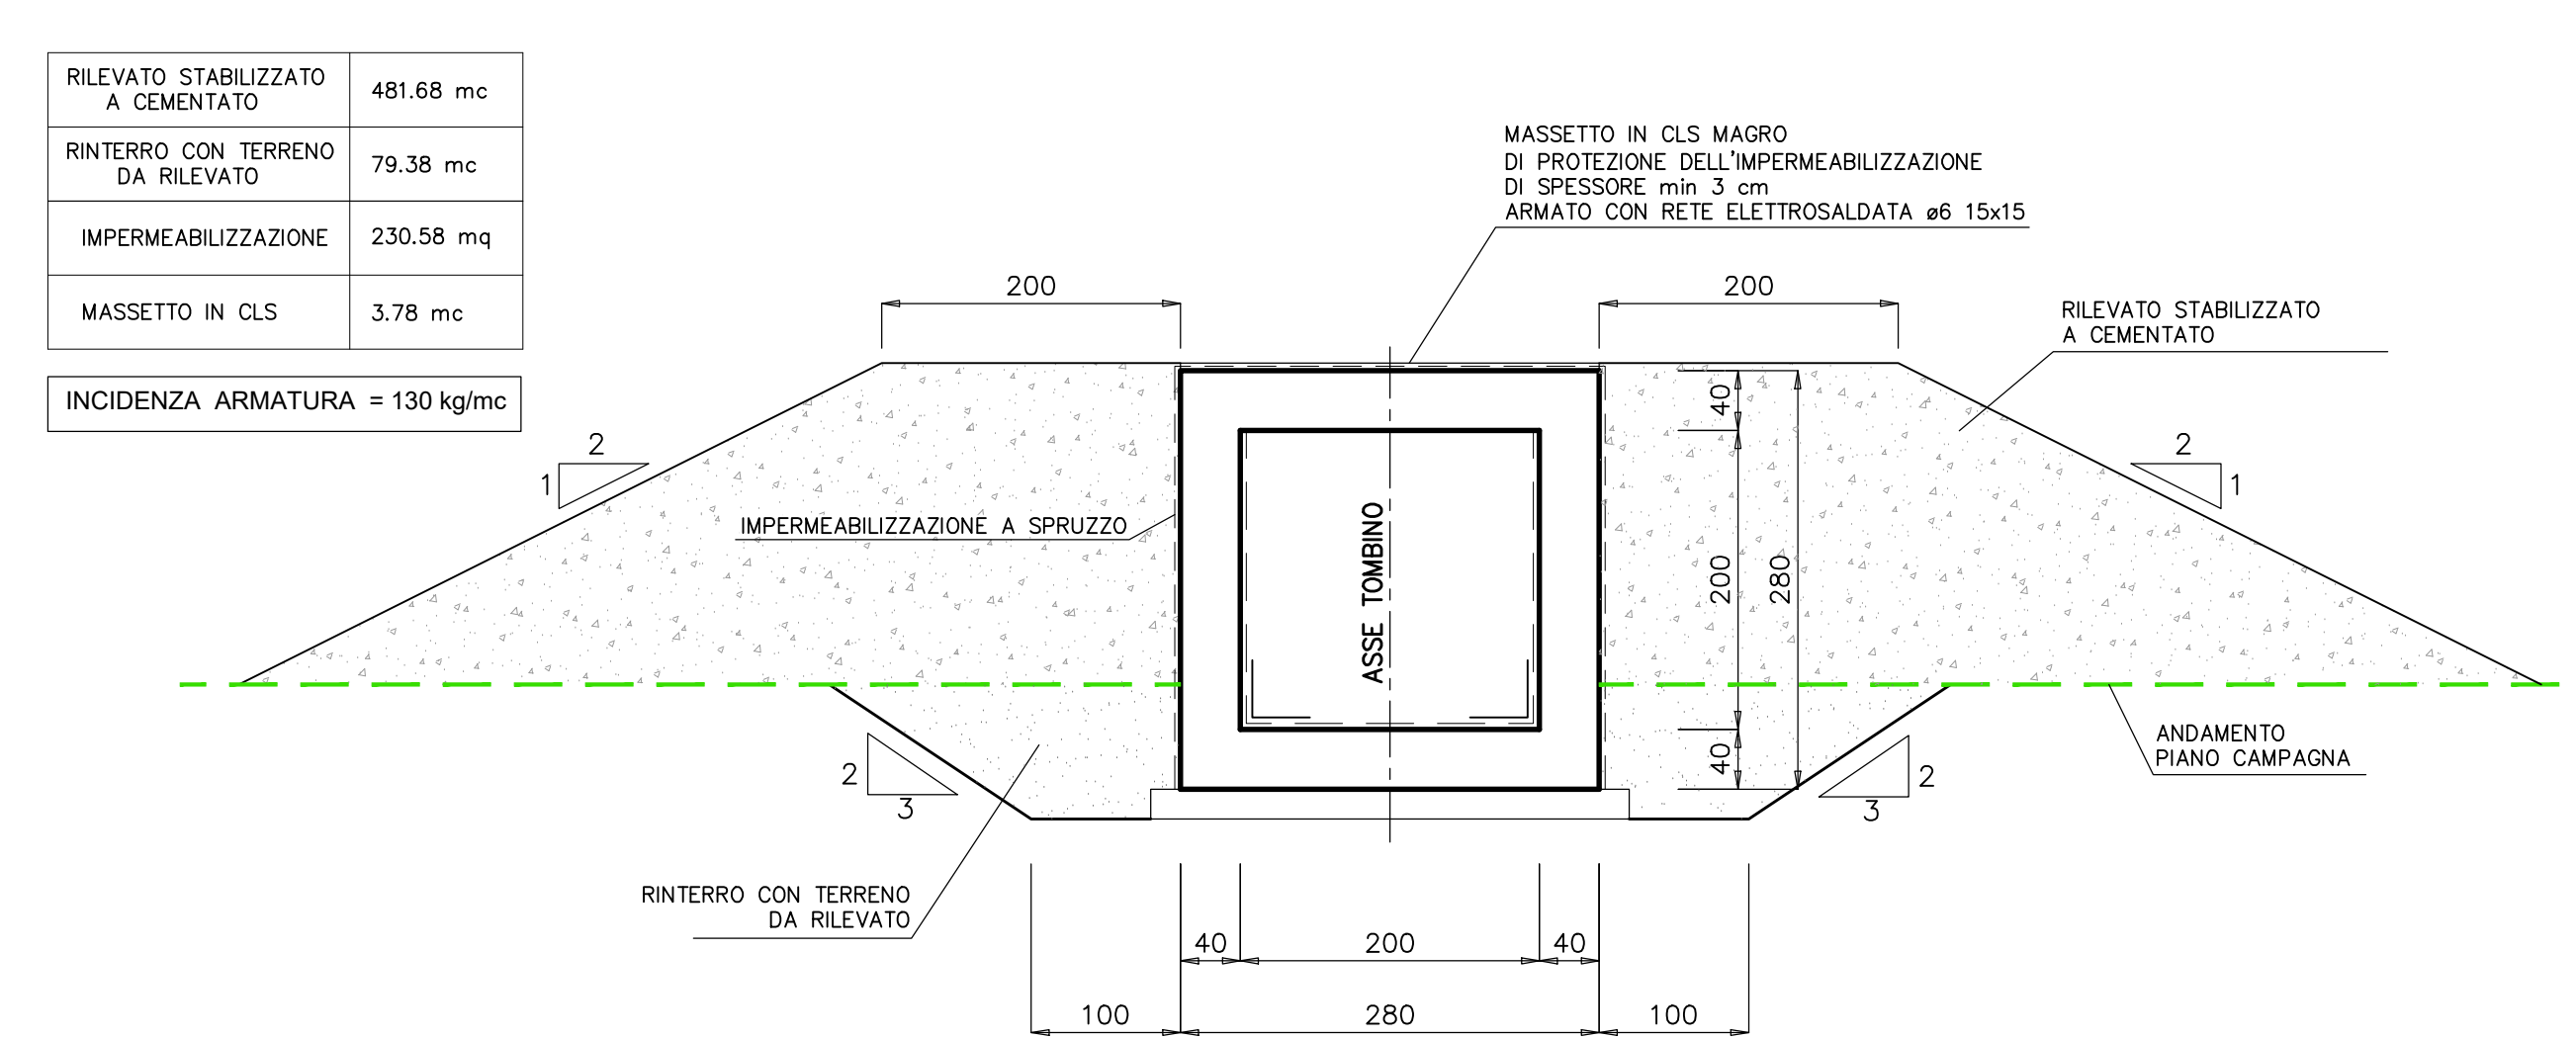

RILEVATO STABILIZZATO A CEMENTATO	481,68 mc
RINTERRI CON TERRENO DA RILEVATO	79,38 mc
IMPERMEABILIZZAZIONE	230,58 mq
MASSETTO IN CLS	3,78 mc
INCIDENZA ARMATURA	= 130 kg/mc

SEZIONE TRASVERSALE B-B scala 1:50

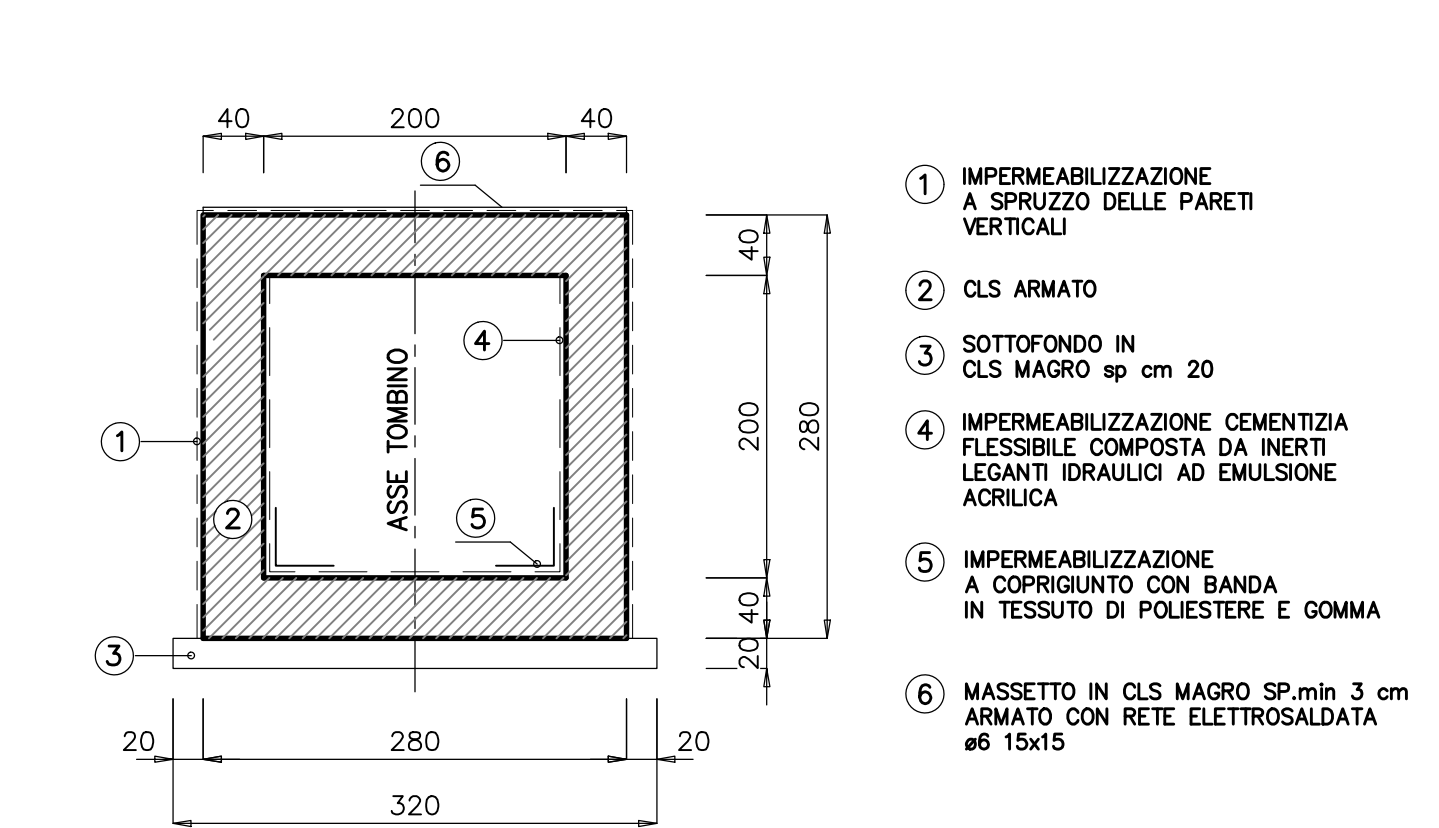

- 1 IMPERMEABILIZZAZIONE A SPRUZZO DELLE PARETI VERTICALI
- 2 CLS ARMATO
- 3 SOTTOFONDO IN CLS MAGRO sp cm 20
- 4 IMPERMEABILIZZAZIONE CEMENTIZIA FLESSIBILE COMPOSTA DA INERTI LEGANTI IDRAULICI AD EMULSIONE AGRICOLA
- 5 IMPERMEABILIZZAZIONE A COPRINTUNTO CON BANDA IN TESSUTO DI POLIESTERE E GOMMA
- 6 MASSETTO IN CLS MAGRO SP min 3 cm ARMATO CON RETE ELETTROSALDATA #6 15x15

NOTA:  
PER I DETTAGLI IDRAULICI VEDI ELABORATO SPECIFICO  
PER I MATERIALI E LE PRESCRIZIONI VEDI TAV. T00\_OM00\_STR\_SC01

S.S. 182 TRASVERSALE DELLE SERRE  
Tronco 5° Lotto 4° stralcio 1°: Svincolo Gagliato - Svincolo Satriano compresa Bretella Satriano - (CZ179)  
Tronco 5° Lotto 4° stralcio 2°: Svincolo Gagliato - Svincolo Satriano Compresa Bretella Satriano - (CZ180)  
Tronco 5° Lotto 5°: Svincolo Satriano - Svincolo Soverato (CZ29)

**PROGETTO DEFINITIVO**

PROGETTISTA E RESPONSABILE DELL'ELABORAZIONE DELLE PRESTAZIONI SPECIALISTICHE:  
Ing. Francesco M. LA CAMERA

COORDINATORE DELLA SICUREZZA IN FASE DI PROIEZIONE:  
Ing. Francesco M. LA CAMERA

DECISO:  
Dott. Geol. Francesco PENNINO

L'ARCHITETTURA: Dott.ssa Graziella SAVINO  
Elaboro MBACT n. 3856 - architetto di 1° fascia al sensi del D.M. 244/2019

RESPONSABILE DEL PROCEDIMENTO:  
Ing. Carlo MUCCIOLI

GRUPPO DI PROGETTAZIONE  
**S.T.E. s.r.l.**  
Strutture and Transport Engineering  
Direttore Tecnico  
Ing. G. Moroni  
Città di Satriano  
N. 10020

**ROKSOUL** S.p.A.  
Direttore Tecnico  
Ing. G. Casarini  
Città di Satriano  
N. 20007

**E.D.I.N. s.r.l.**  
Società di Ingegneria  
Direttore Tecnico  
Ing. G. Cimatti  
Città di Satriano  
N. 17003

Prof. Arch. F. KARRER  
Città di Satriano  
N. 10007

**STUDIO PRELIMINARE AMBIENTALE**  
Inquadramento progettuale - Opere d'arte minori  
TM04 - Planimetria, prospetti e sezioni

PROGETTO	NO. PROG. ANNO	NOME FILE	REVISIONE	SCALA:
PROGETTO	01	T00_IA20_AMB_D120_A	1	2:0
ELAB.	01	T00_IA20_AMB_D120_A	1	2:0

REV.	DESCRIZIONE	DATA	REDATTO	VERIFICATO	APPROVATO
A	EMISSIONE PER AVVIO PROCEDURE VArch E VAssVIA	Febbraio 2022	BM7757DM	DI RENZO	LA CAMERA