




PROSPETTO C-C SBOCCO scala 1:50

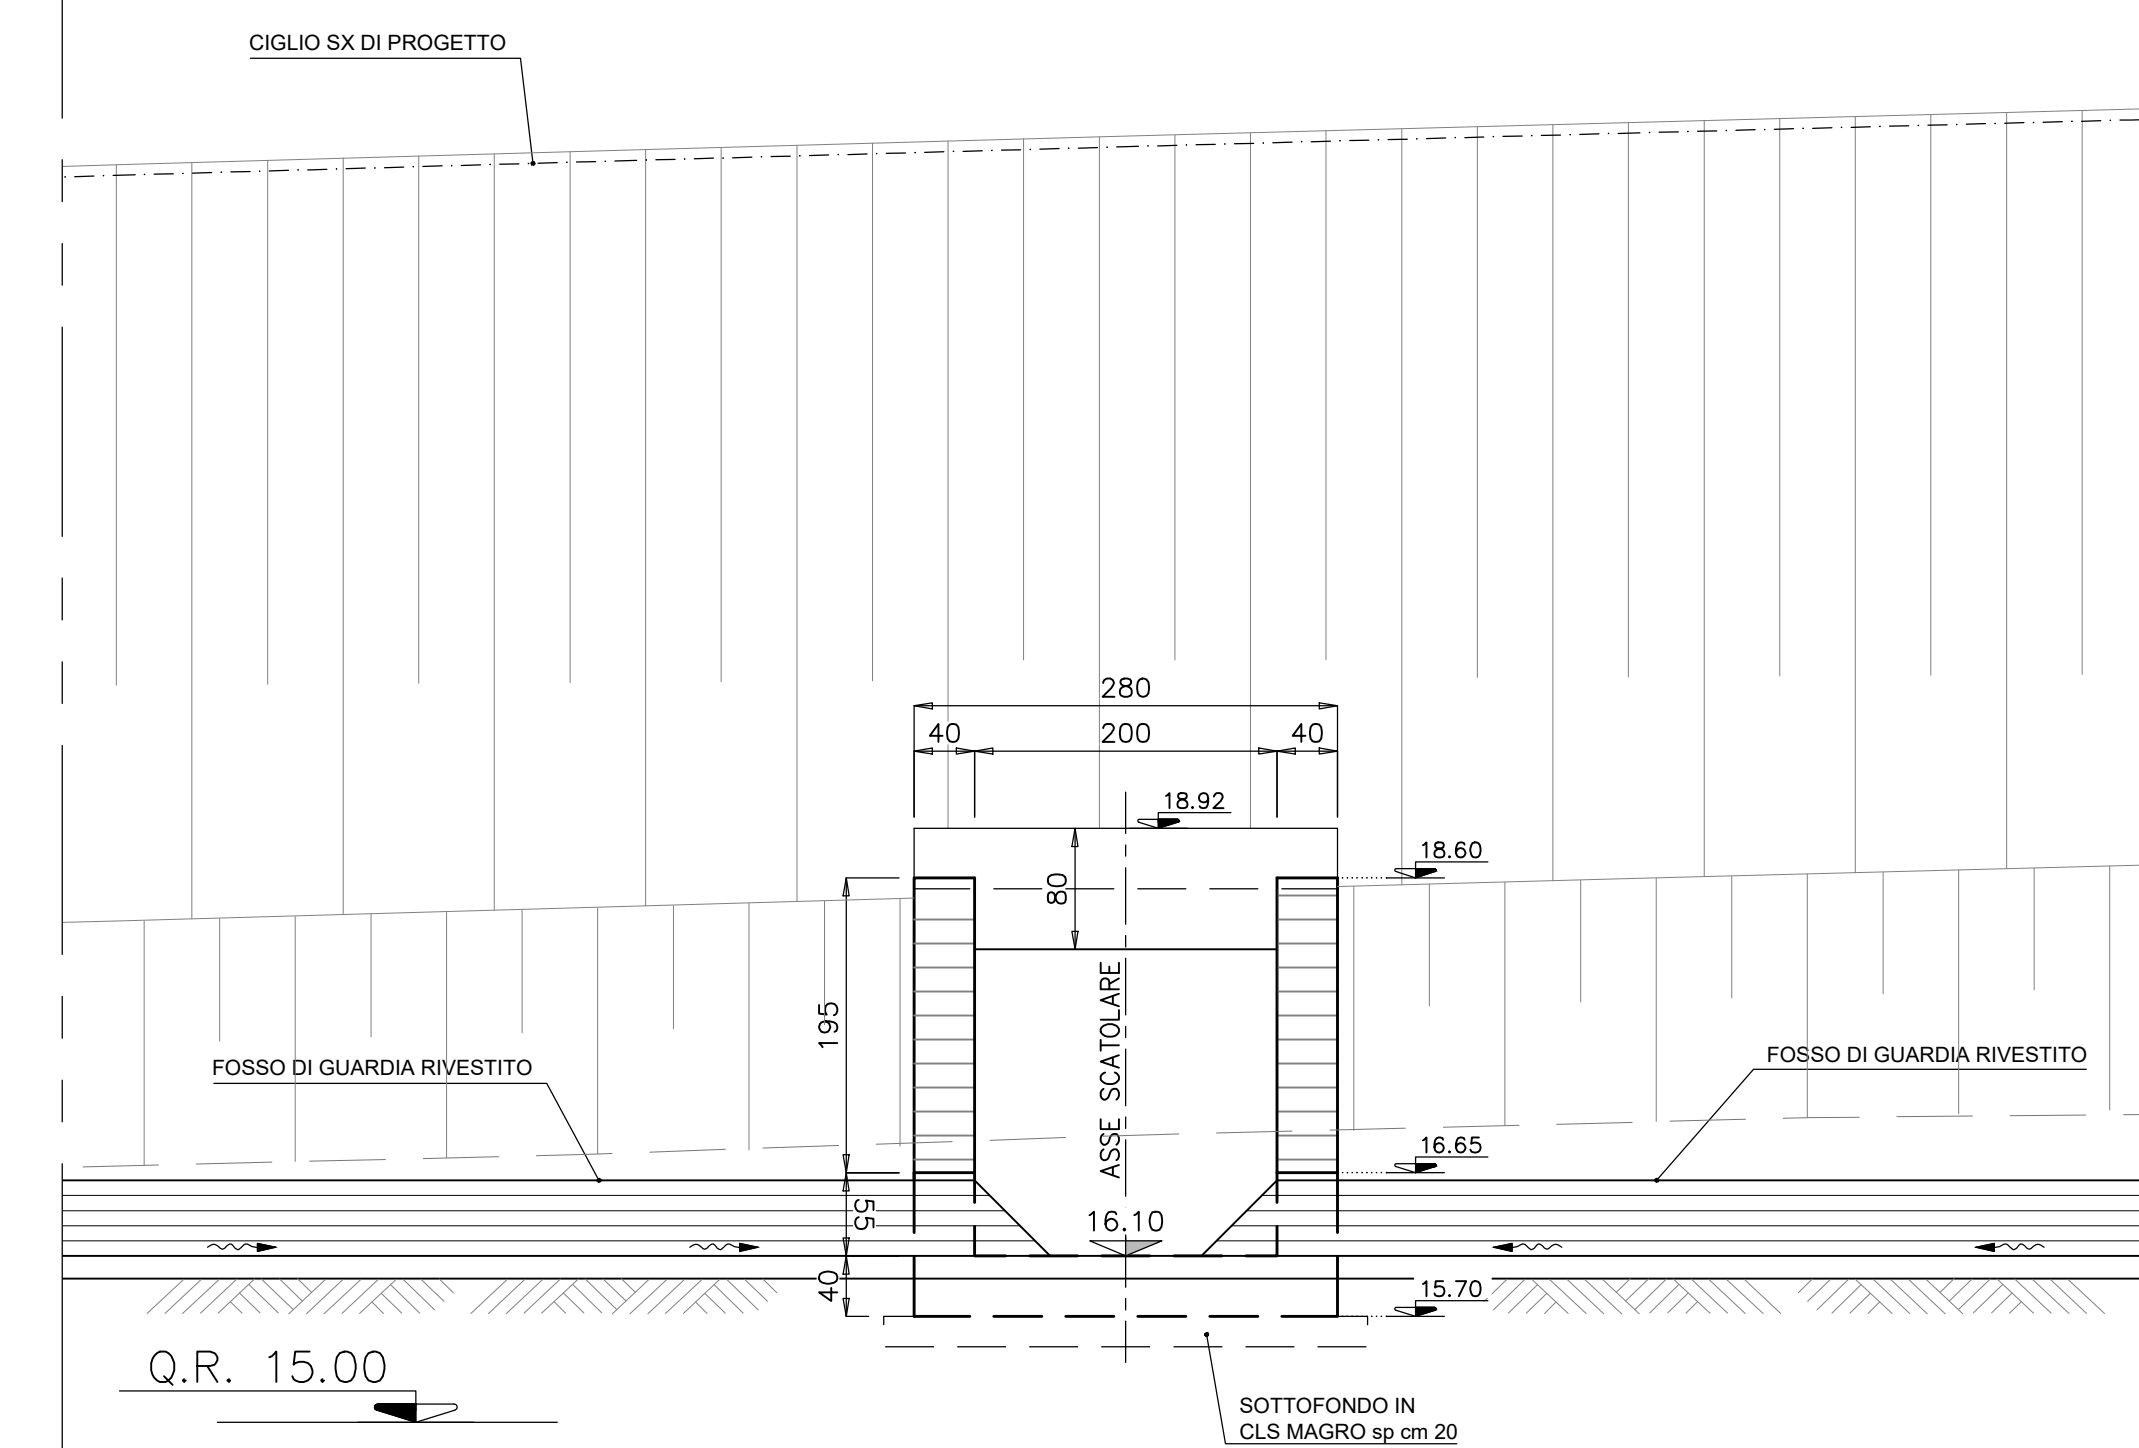

SEZIONE LONGITUDINALE (A-A) scala 1:100

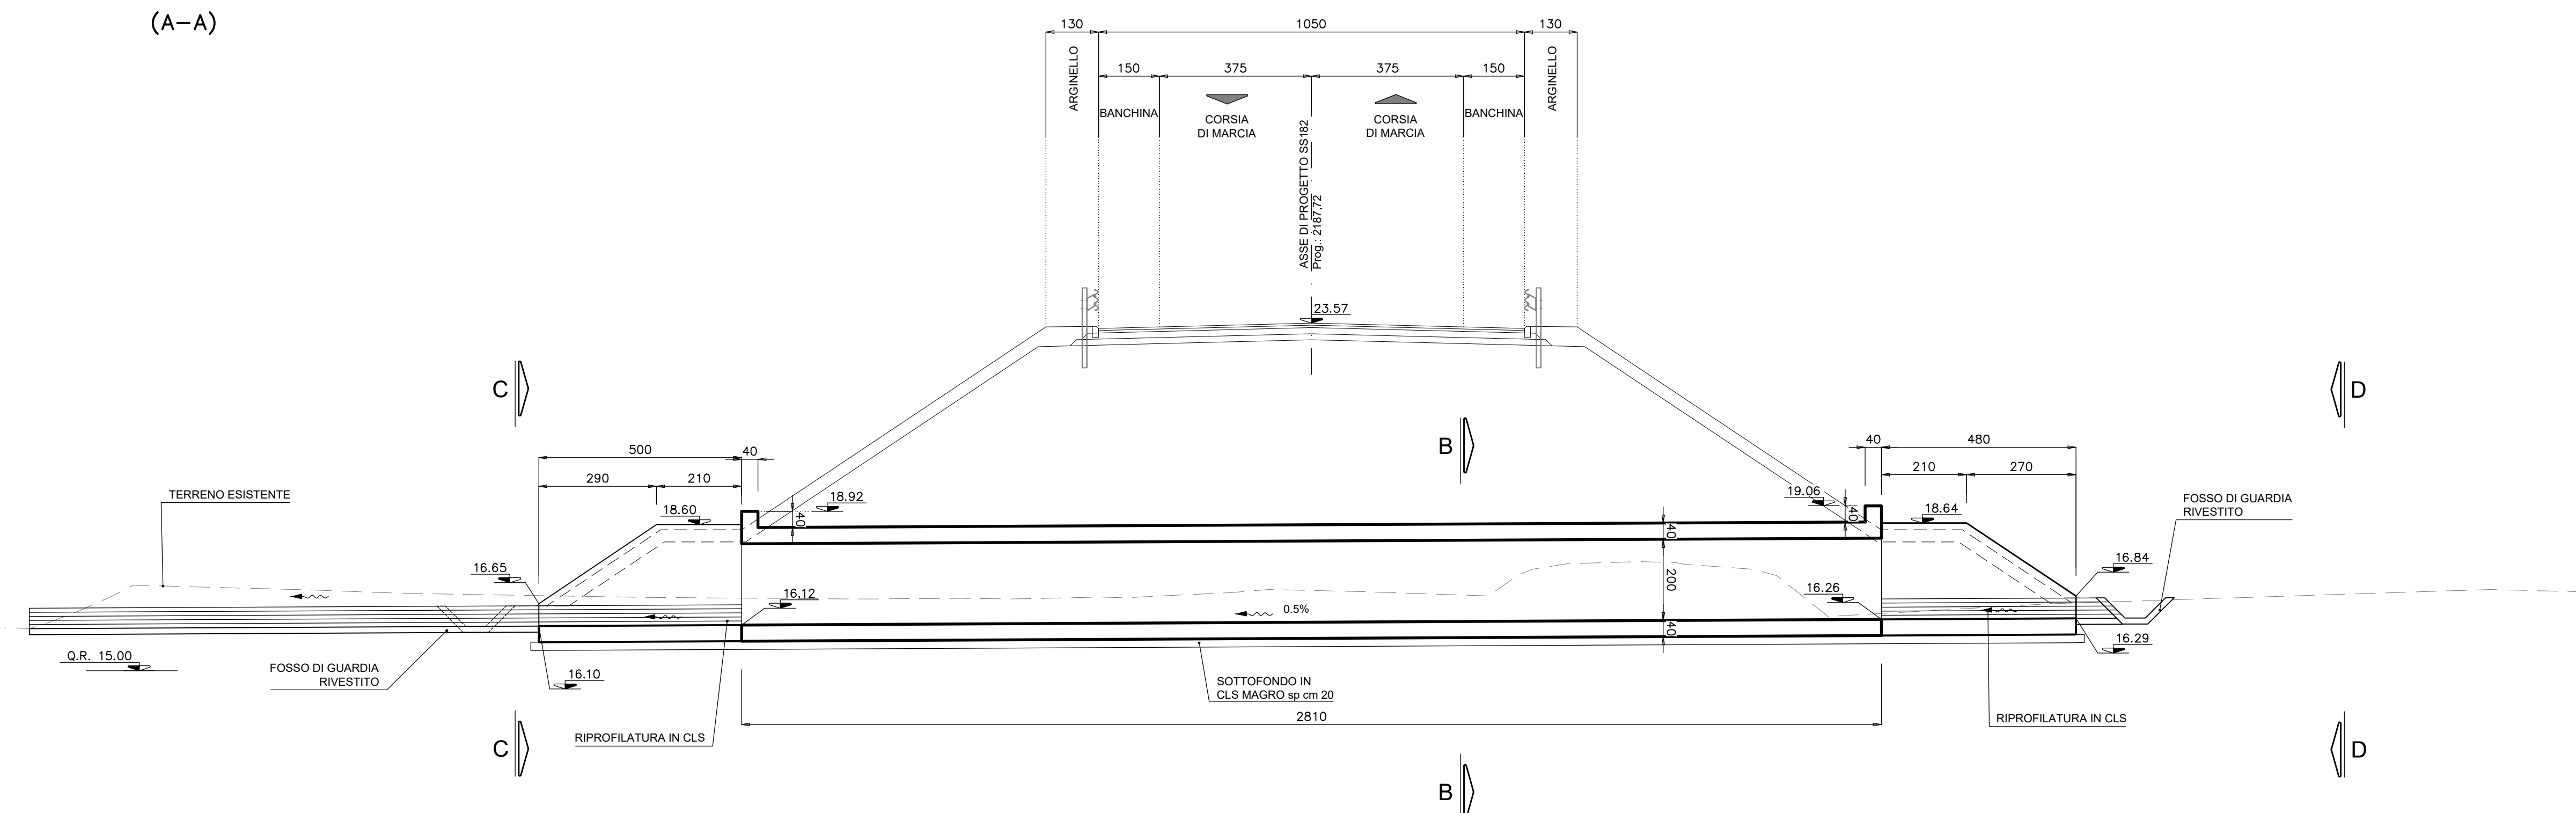


PROSPETTO D-D IMBOCCO scala 1:50

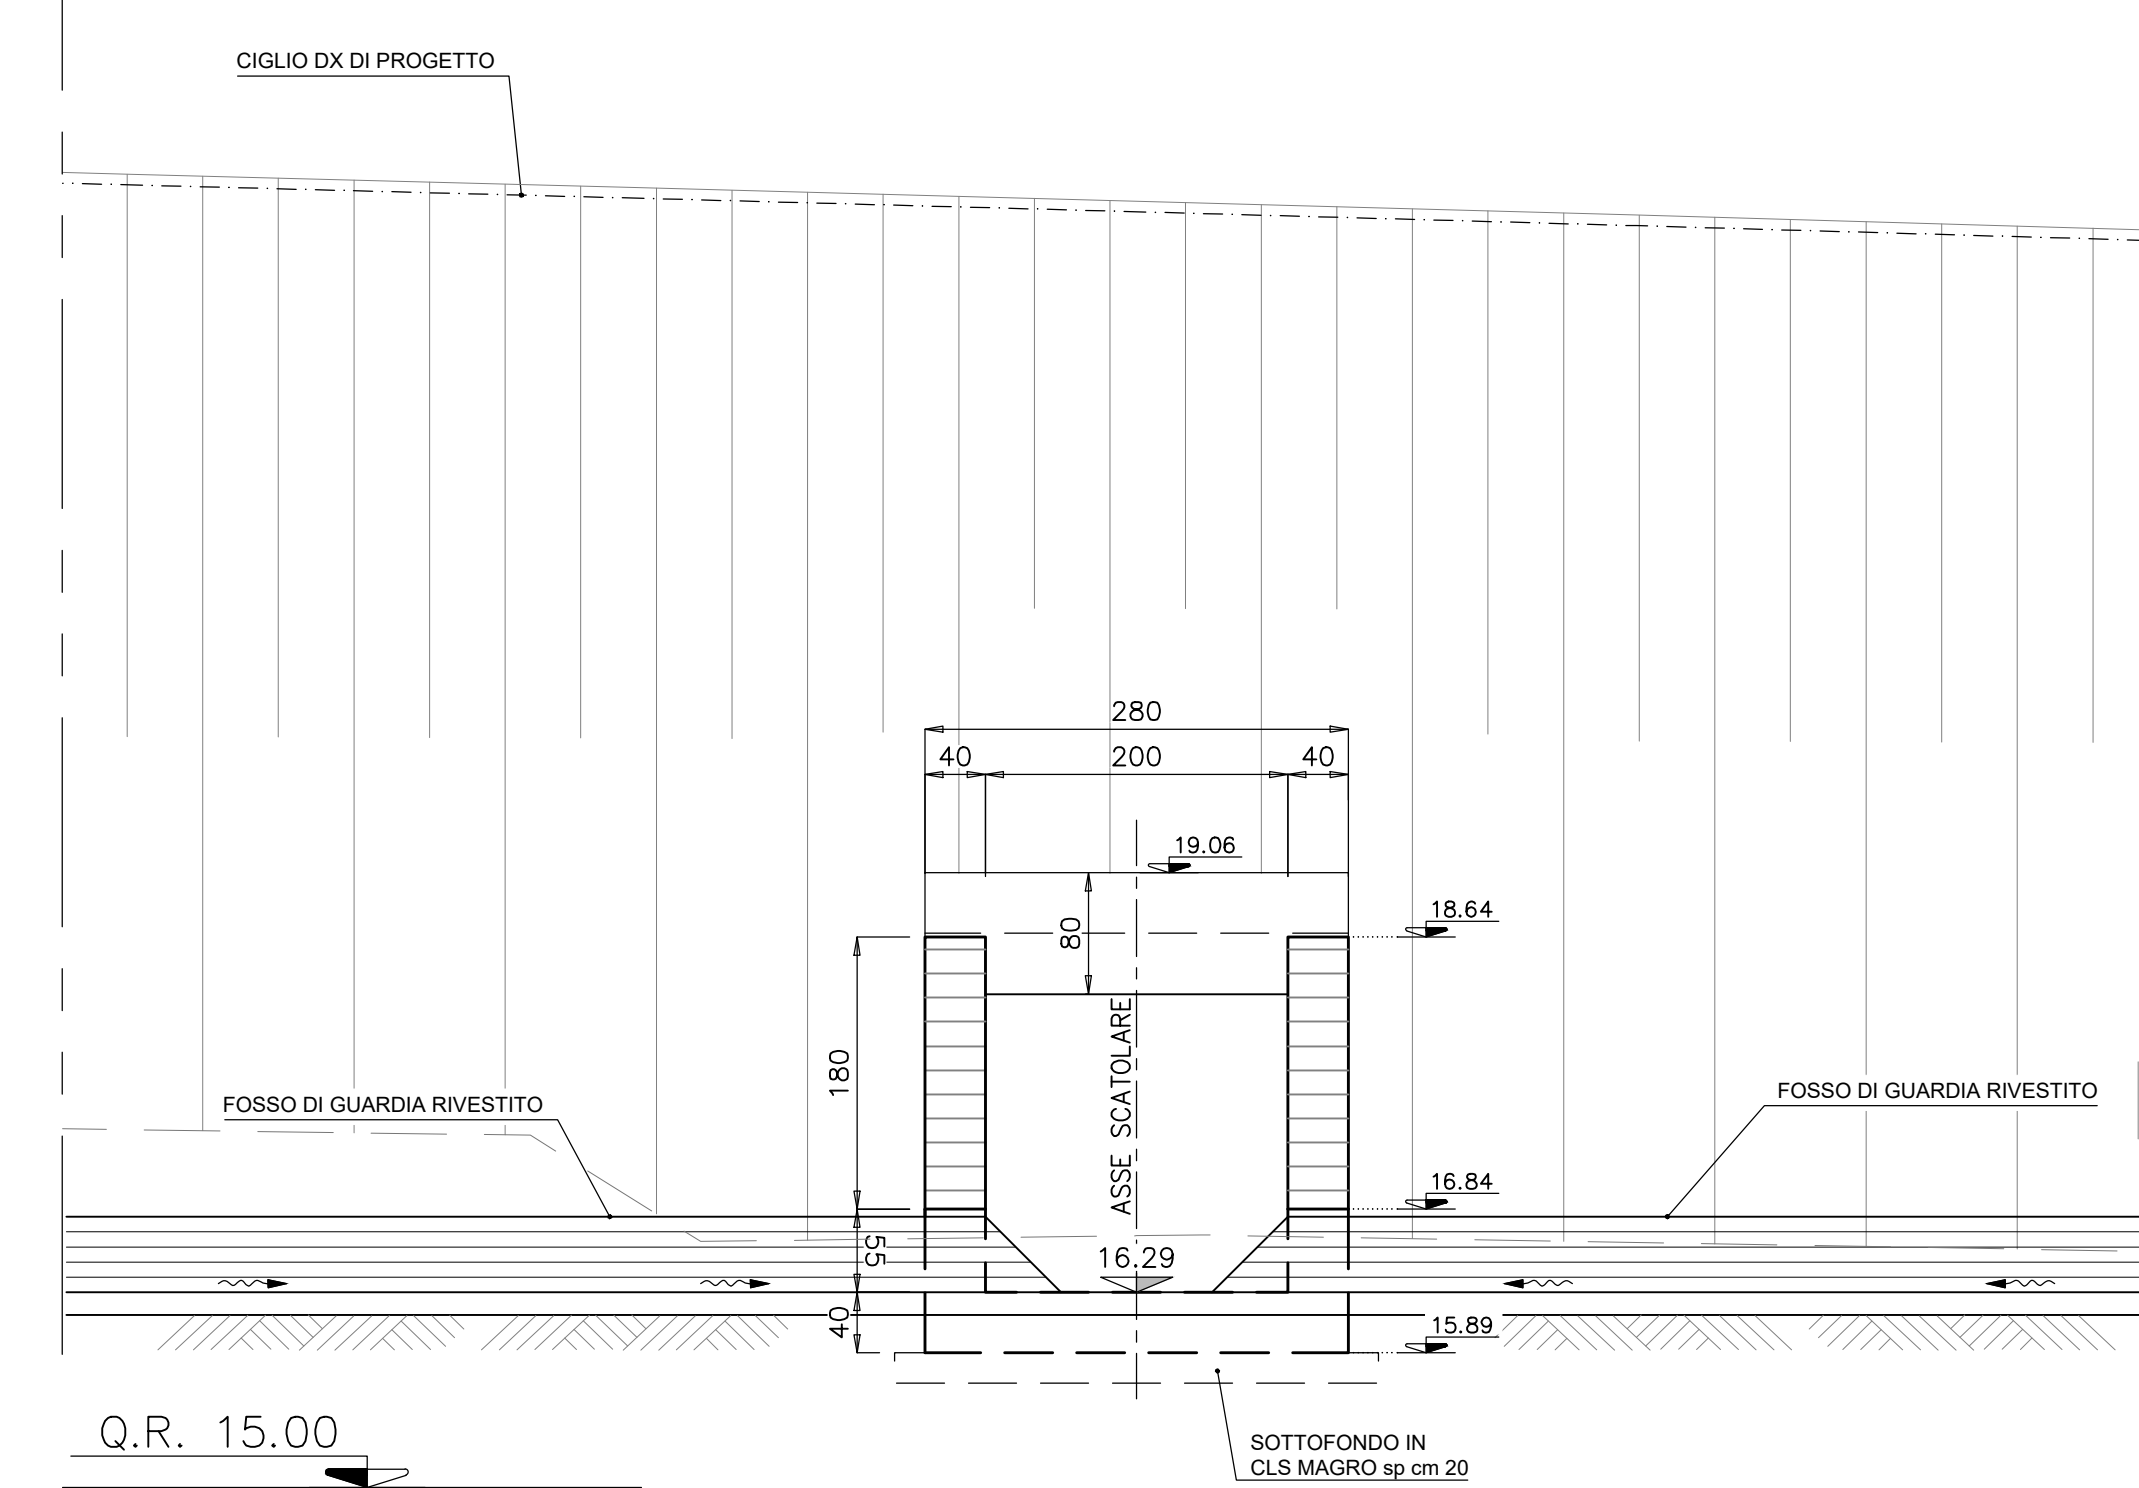


SEZIONE TRASVERSALE TIPO SCAMI E RINTERRI scala 1:100

RILEVATO STABILIZZATO A CEMENTATO	353.50 mc
RINTERRI CON TERRENO DA RILEVATO	150.62 mc
IMPERMEABILIZZAZIONE	239.97 mq
MASSETTO IN CLS	3.93 mc
INCIDENZA ARMATURA = 130 kg/mc	

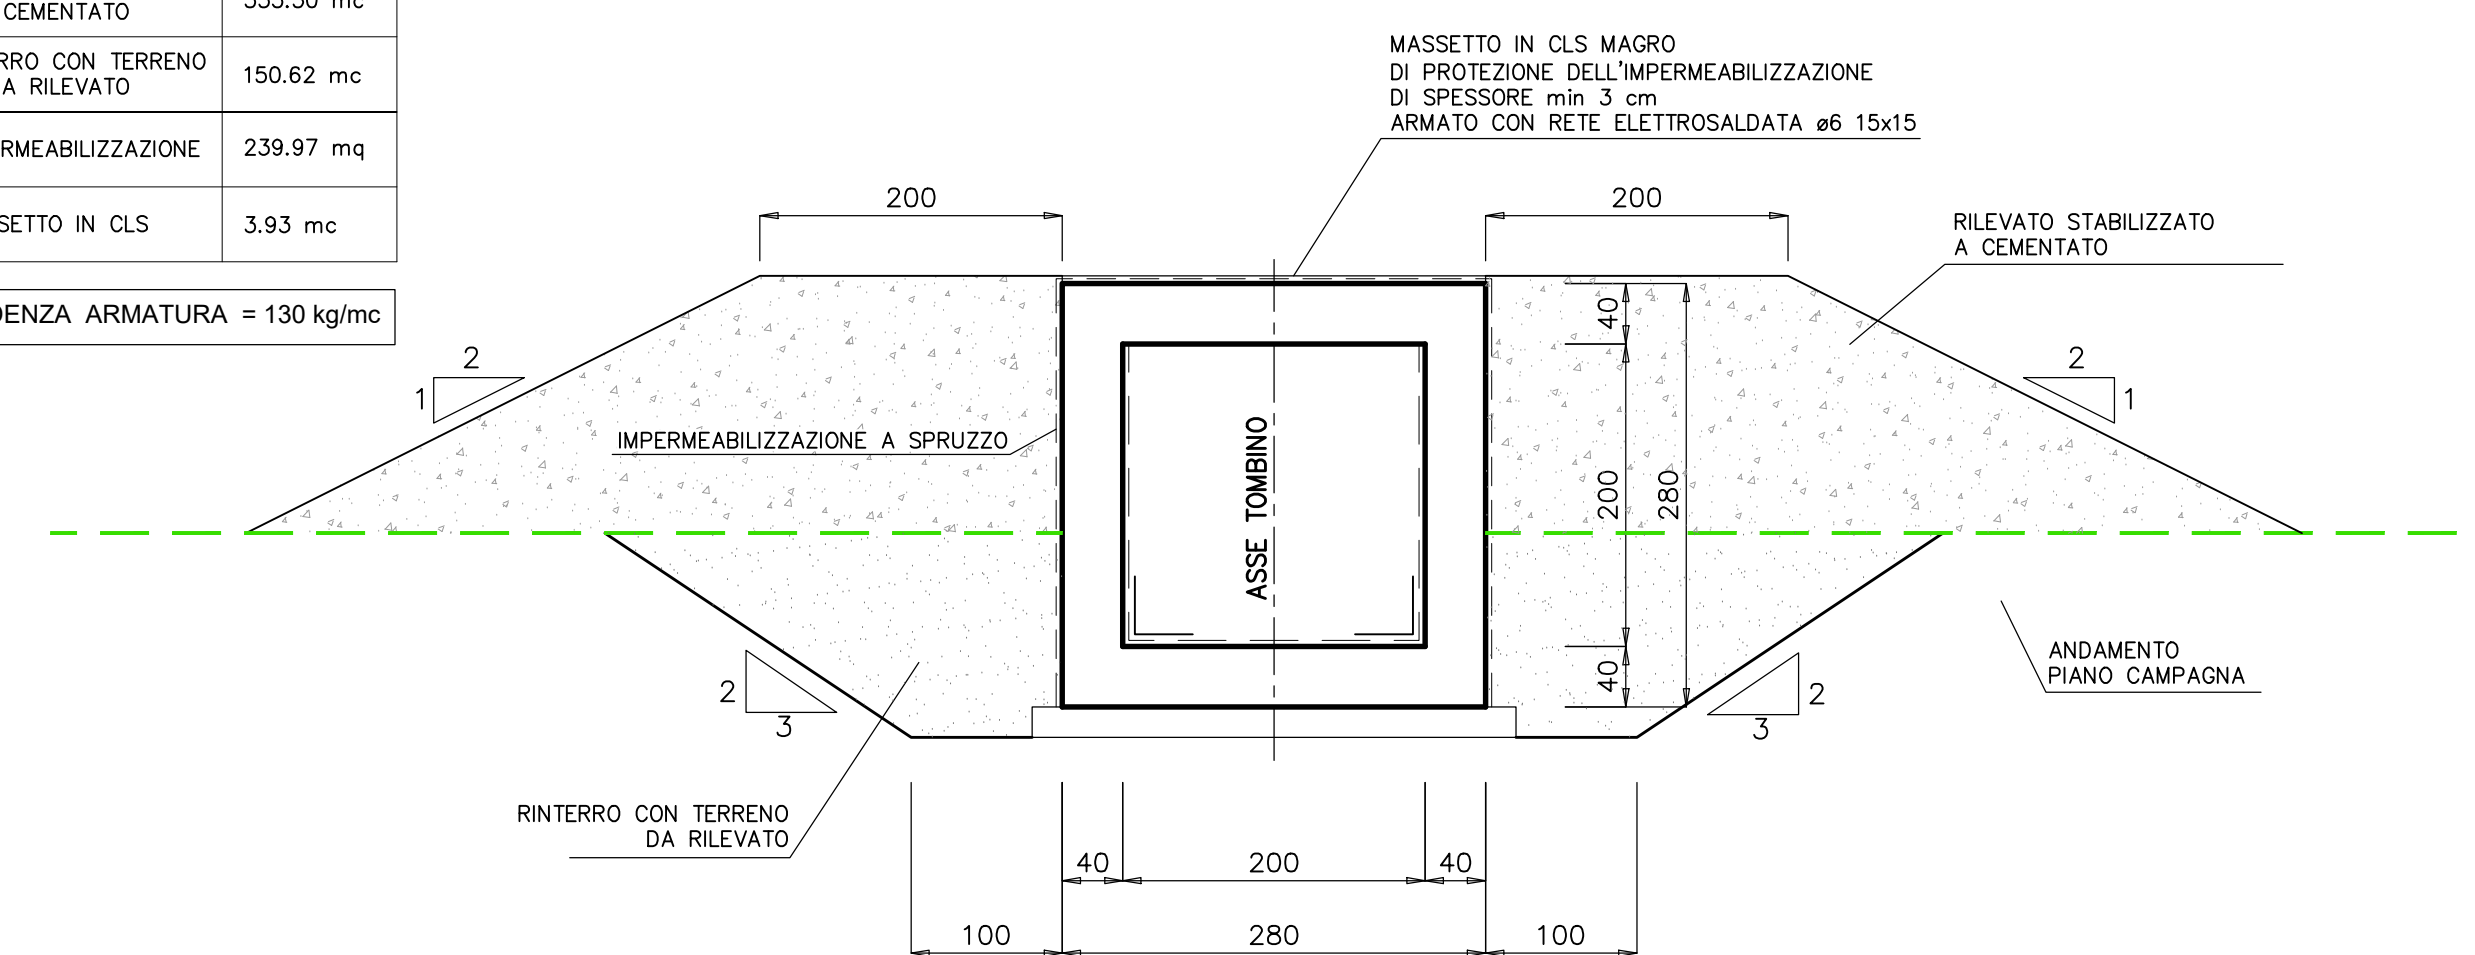

SEZIONE TRASVERSALE B-B scala 1:50

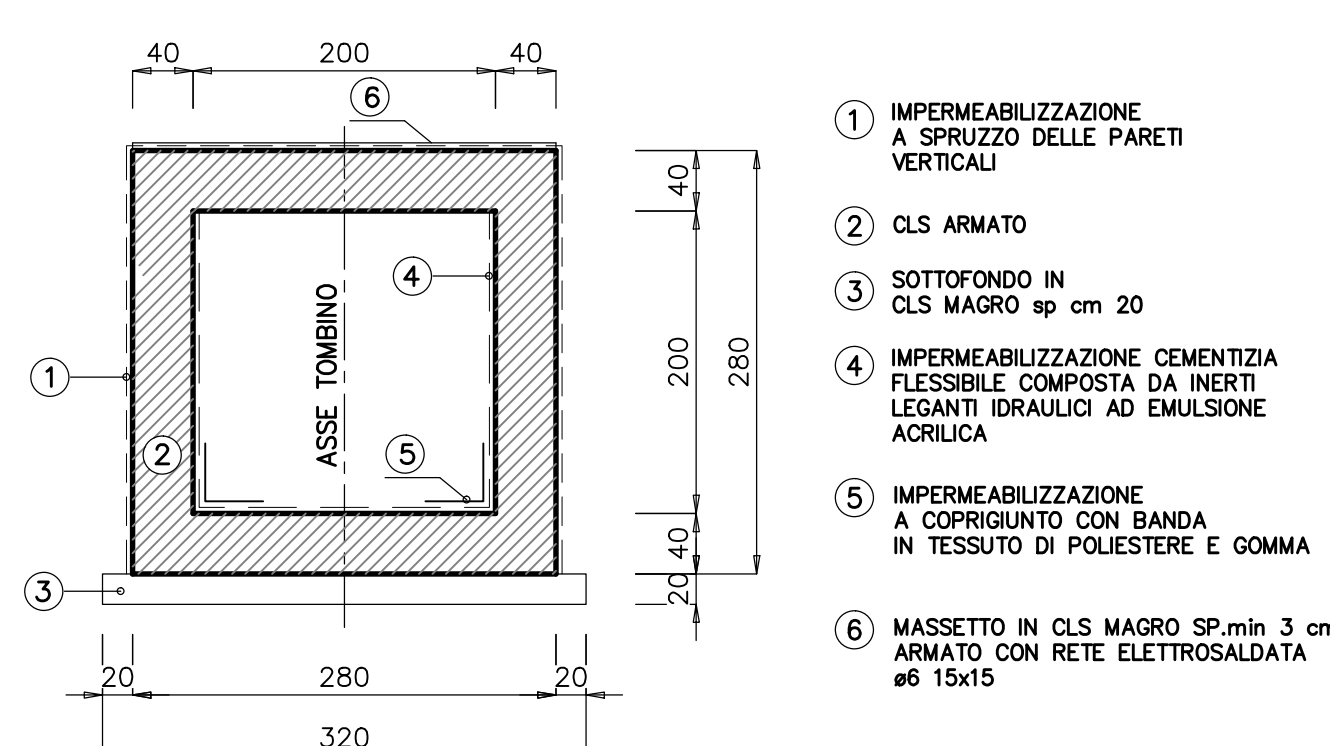

- 1 IMPERMEABILIZZAZIONE A SPRUZZO DELLE PARETI VERTICALI
- 2 CLS ARMATO
- 3 SOTTOFONDO IN CLS MAGRO sp cm 20
- 4 IMPERMEABILIZZAZIONE CEMENTIZIA FLESSIBILE COMPOSTA DA INERTI LEGANTI IDRAULICI AD EMULSIONE ACRILICA
- 5 IMPERMEABILIZZAZIONE A COPRIGIUNTO CON BANDA IN TESSUTO DI POLIESTERE E GOMMA
- 6 MASSETTO IN CLS MAGRO SP min. 3 cm ARMATO CON RETE ELETTROSALDATA #6 15x15

NOTA:  
PER I DETTAGLI IDRAULICI VEDI ELABORATO SPECIFICO  
PER I MATERIALI E LE PRESCRIZIONI VEDI TAV. T00\_OM00\_STR\_SC01

**Sanas**  
GRUPPO FS ITALIANE  
Direzione Progettazione e Realizzazione Lavori

**S.S. 182 TRASVERSALE DELLE SERRE**  
Tronco 5° Lotto 4° stralcio 1°: Svincolo Gagliato - Svincolo Satriano compresa Bretella Satriano - (CZ179)  
Tronco 5° Lotto 4° stralcio 2°: Svincolo Gagliato - Svincolo Satriano Compresa Bretella Satriano - (CZ180)  
Tronco 5° Lotto 5°: Svincolo Satriano - Svincolo Soverato (CZ29)

**PROGETTO DEFINITIVO**

IL PROGETTISTA È RESPONSABILE DELL'ADESIONE DELLE PRESTAZIONI SPECIALISTICHE:  
Ing. Francesco M. LA CAMERA

IL COORDINATORE DELLA SICUREZZA IN FASE DI PROGETTAZIONE:  
Ing. Francesco M. LA CAMERA

IL GEOLOGO:  
Dott. Geol. Francesco PENNINO

L'ARCHITETTURA: Dott.ssa Graziella SAVINO  
Emanco MIBACI n. 3856 - architetto di 1° fascia al sensi del D.M. 244/2019

IL RESPONSABILE DEL PROCESSIONAMENTO:  
Ing. Carlo MUCCIOLI

**ST.E.s.r.l.**  
Strutture and Transport Engineering  
Dott. Geol. Francesco PENNINO  
Dott. Geol. Graziella SAVINO  
Emanco MIBACI n. 3856 - architetto di 1° fascia al sensi del D.M. 244/2019  
Ing. Carlo MUCCIOLI

Prof. Arch. F. KARRER

**STUDIO PRELIMINARE AMBIENTALE**  
Inquadramento progettuale - Opere d'arte minori  
TM05 - Planimetria, prospetti e sezioni

PROGETTO	NO. PROG. ANNO	NOME FILE	REVISIONE	SCALA:
PROGETTO	1	T00_IJAZO_AMB_D12_1_A	A	VARIE
PROGETTO	2			
PROGETTO	3			
