




PROSPETTO D-D IMBOCCO scala 1:50

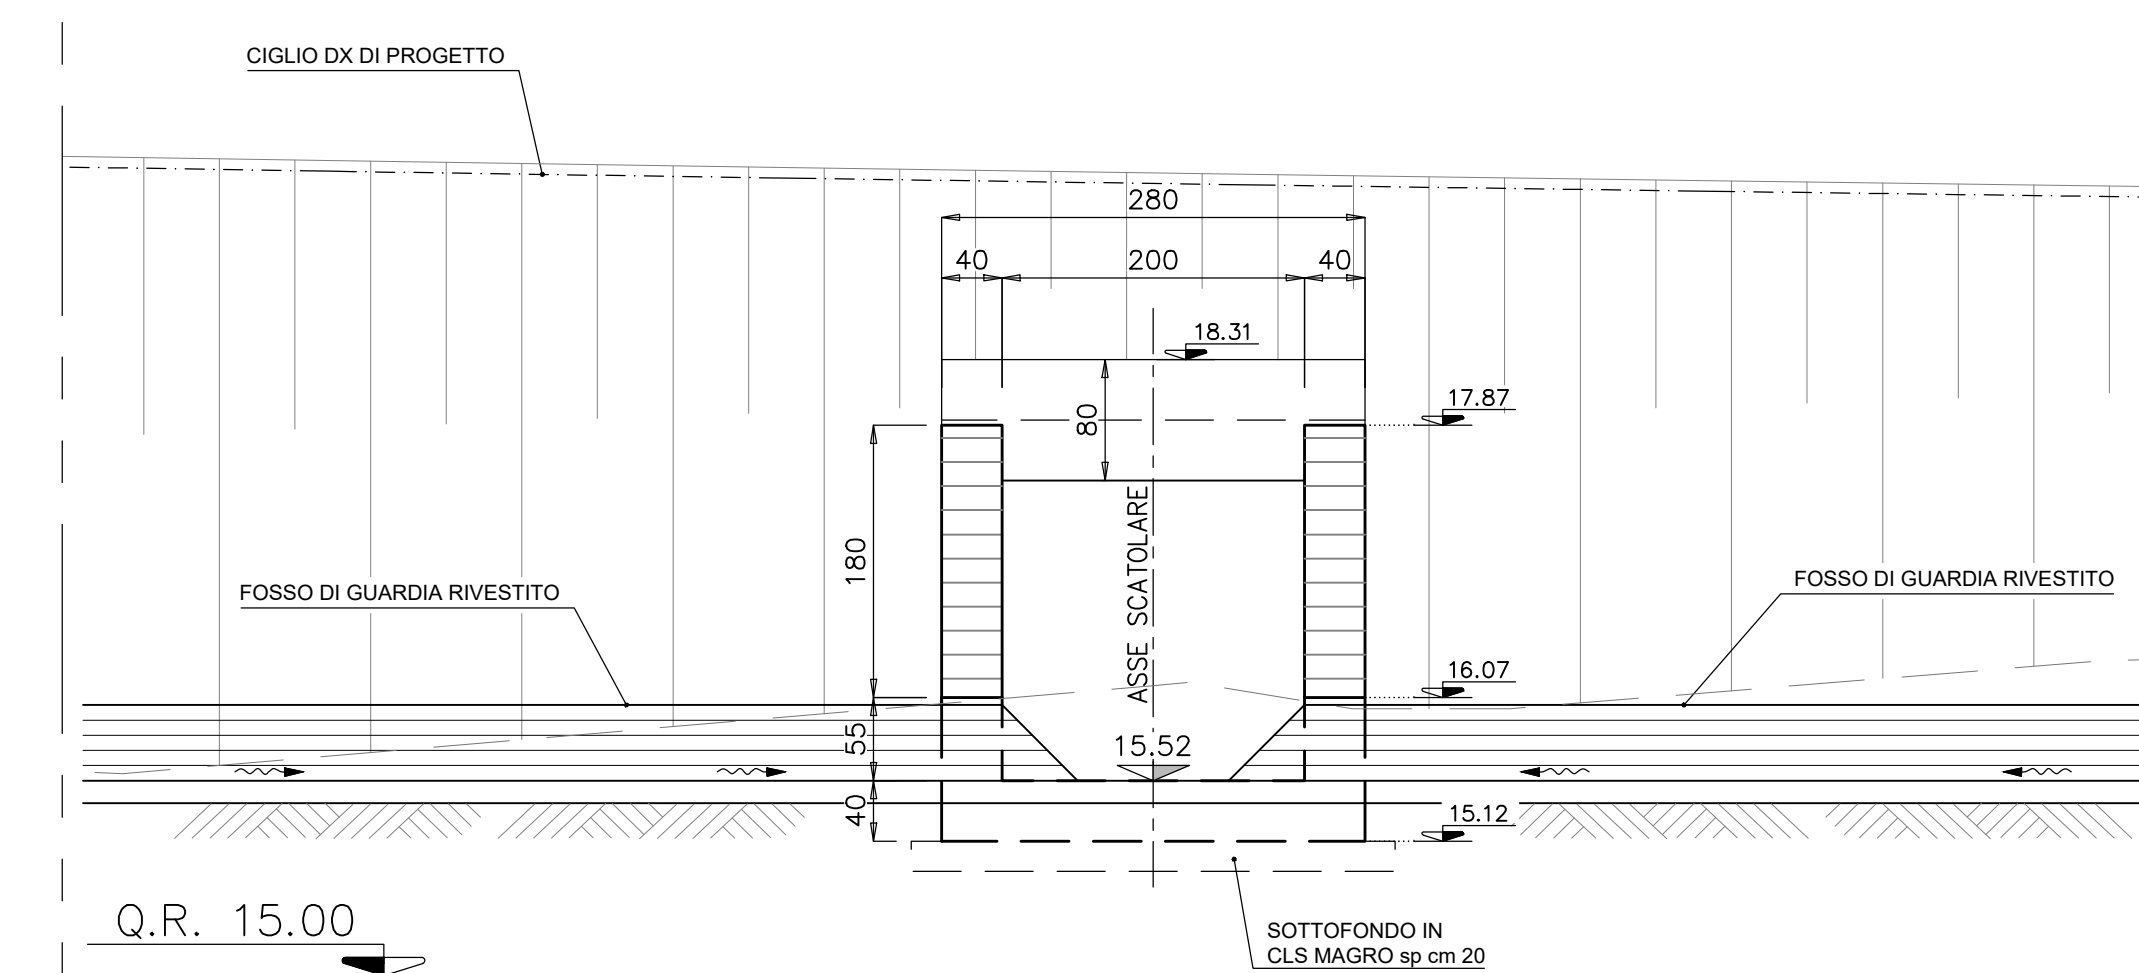


SEZIONE LONGITUDINALE (A-A) scala 1:100

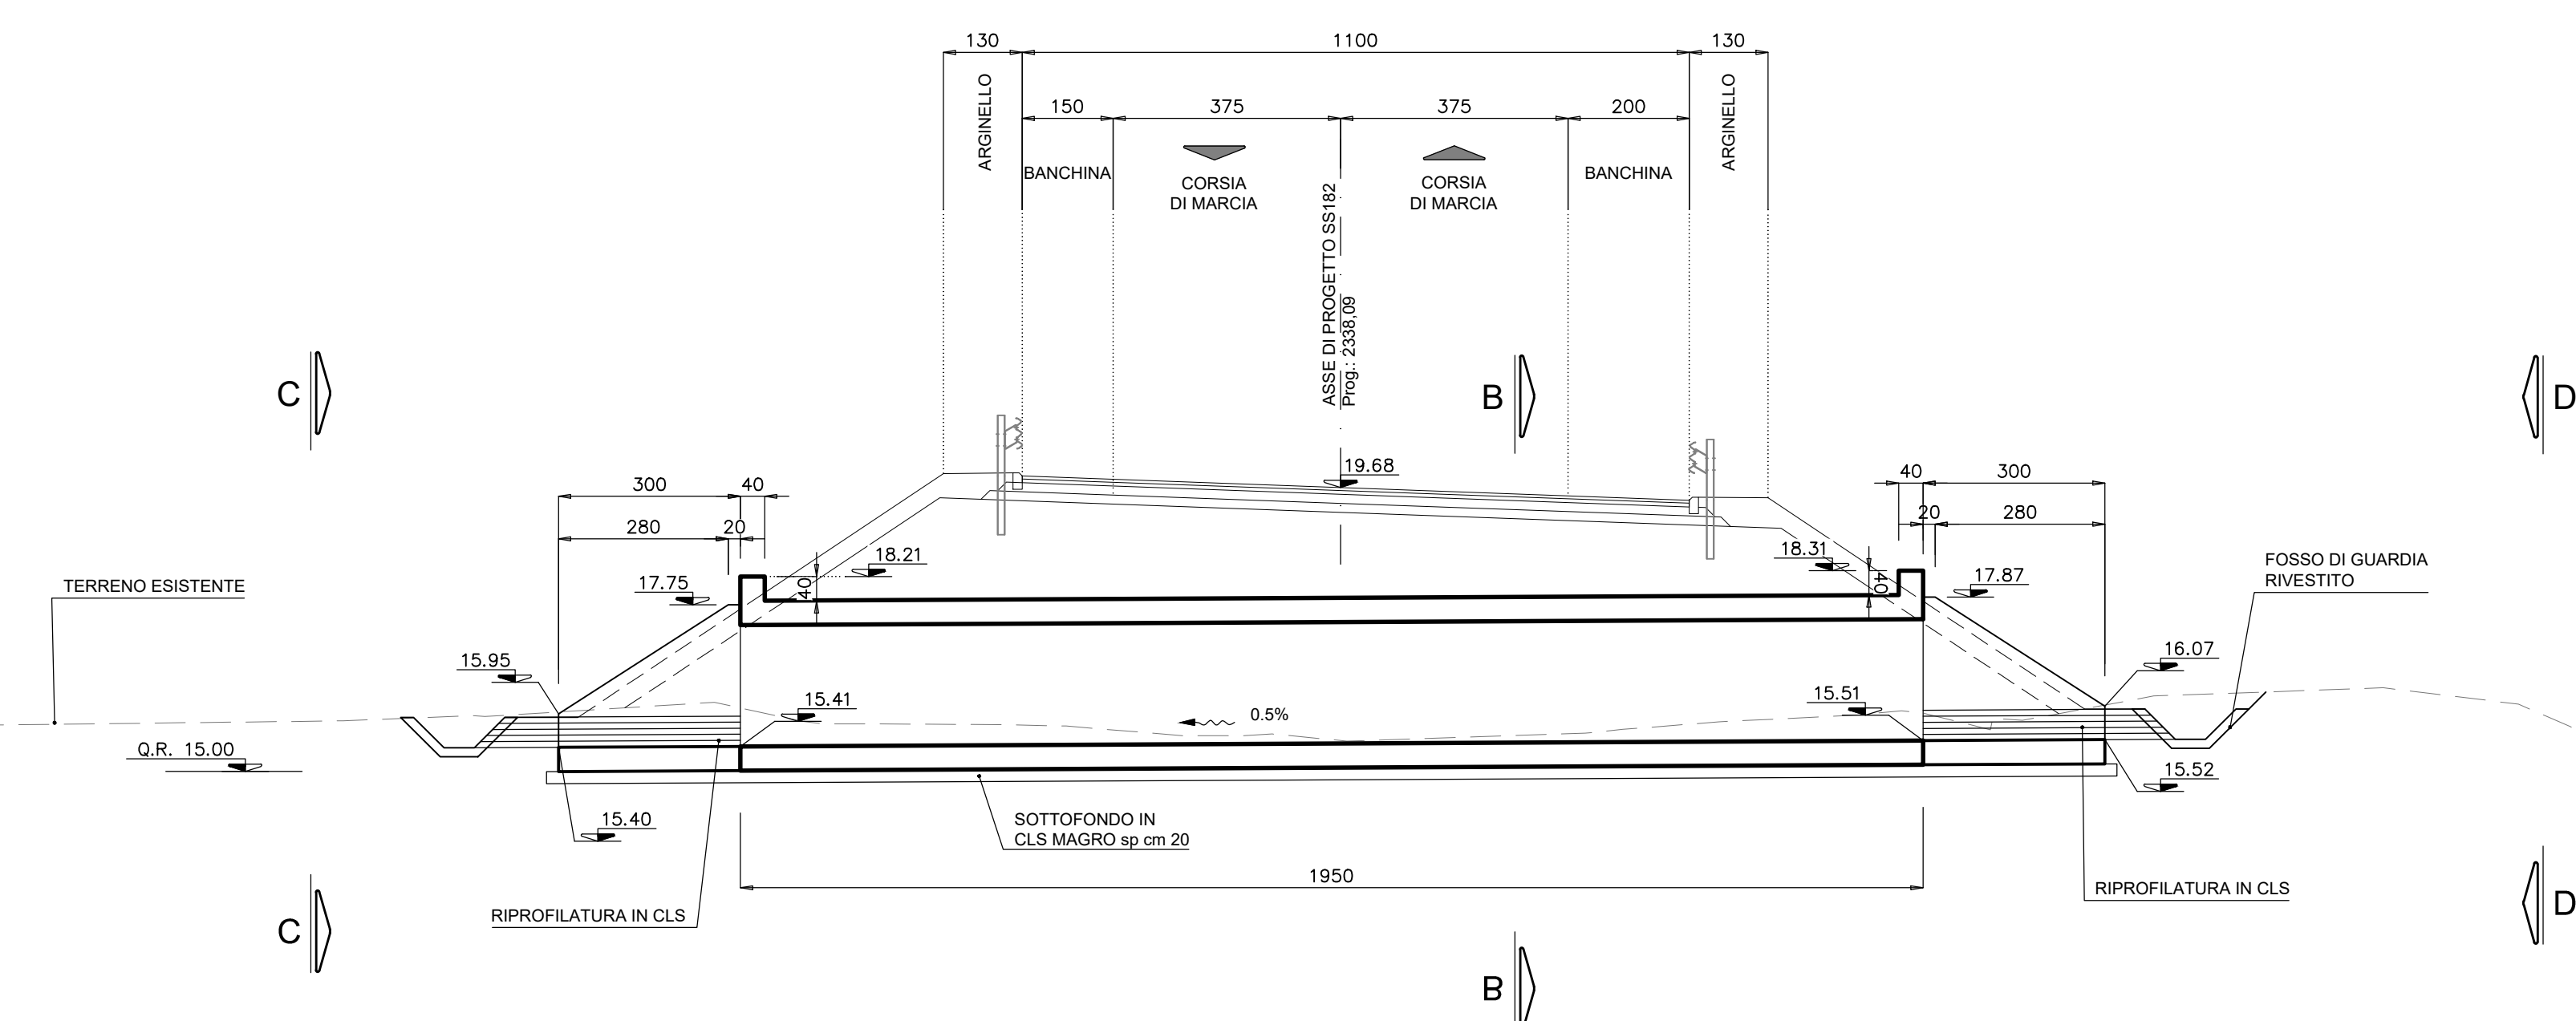


PROSPETTO C-C SBOCCO scala 1:50

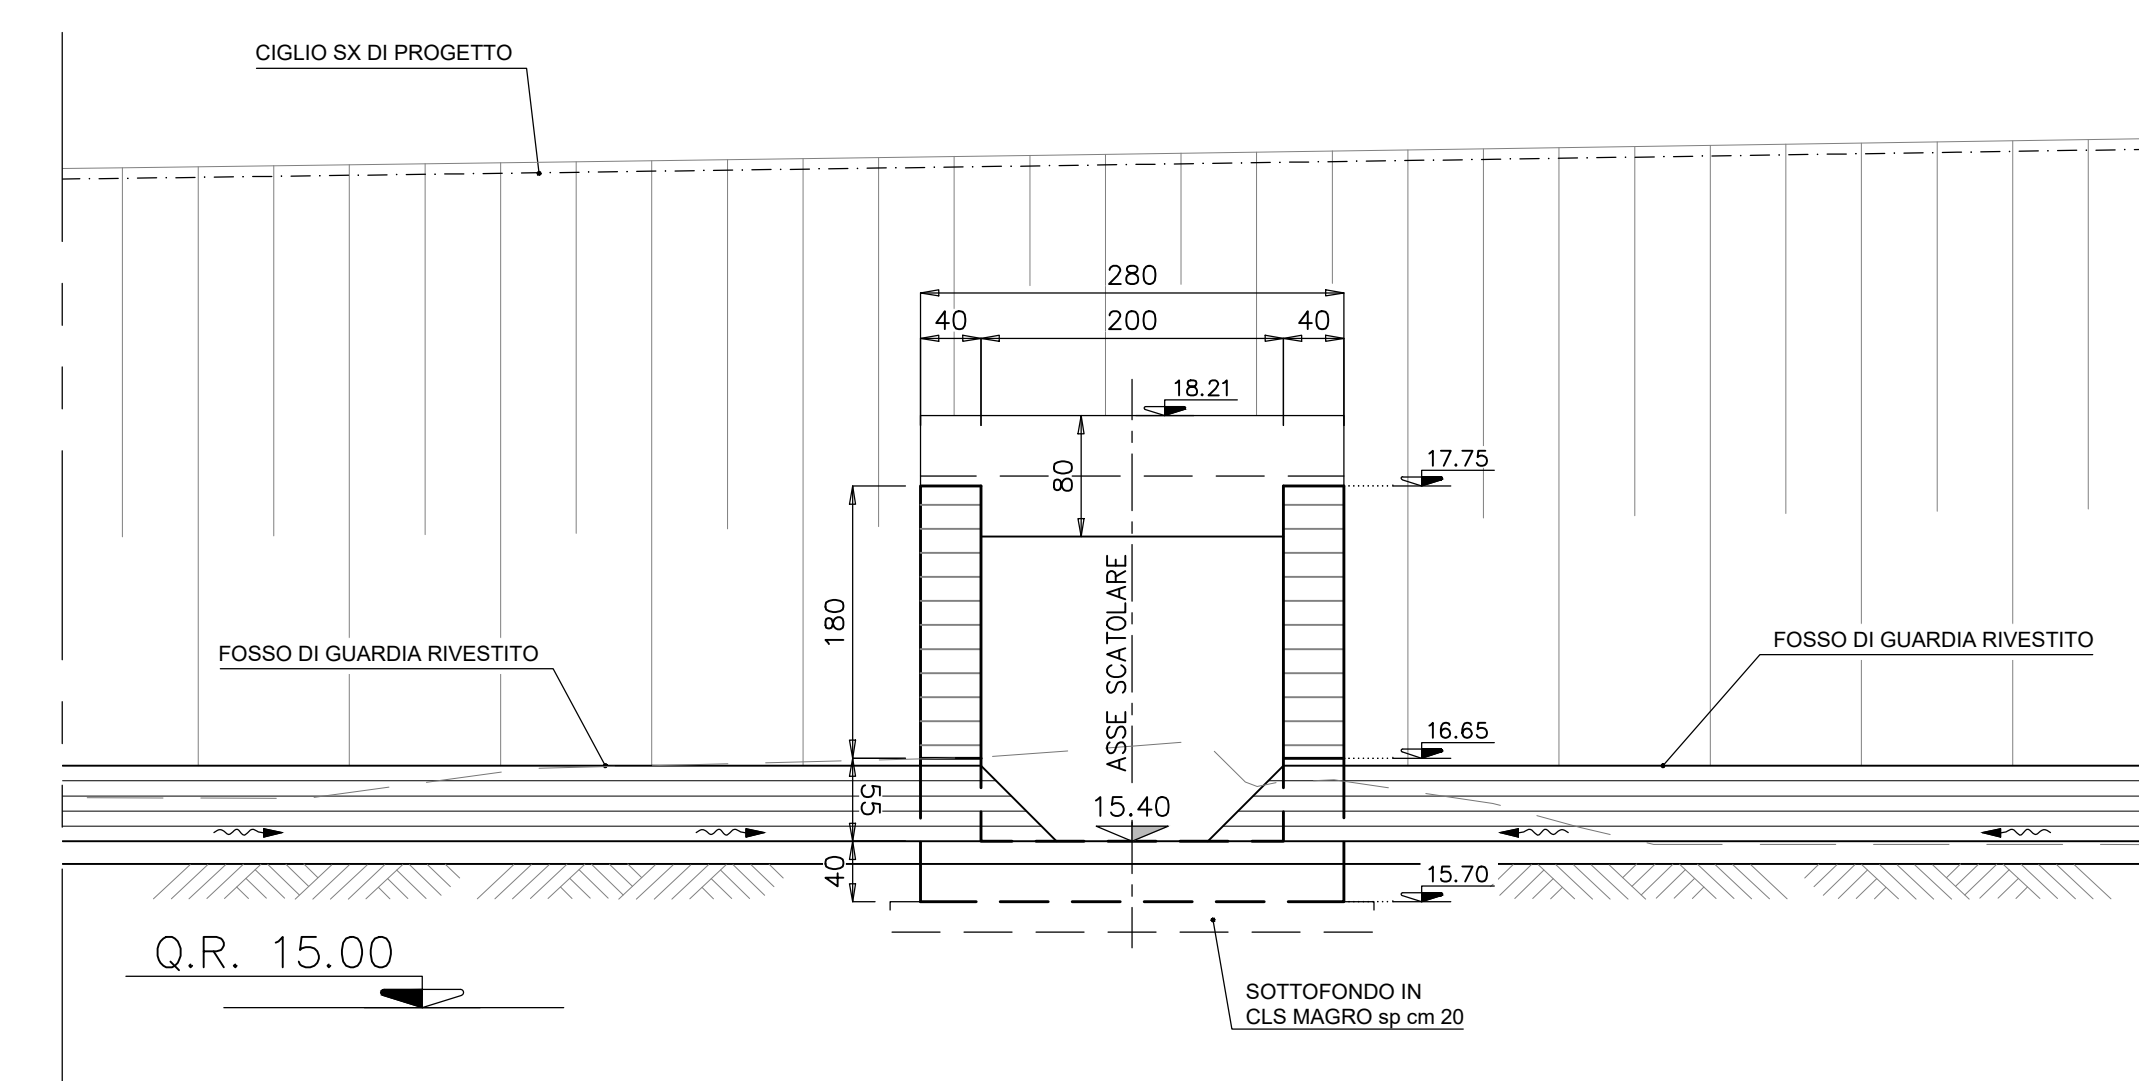

SEZIONE TRASVERSALE TIPO SCAMI E RINTERRI scala 1:100

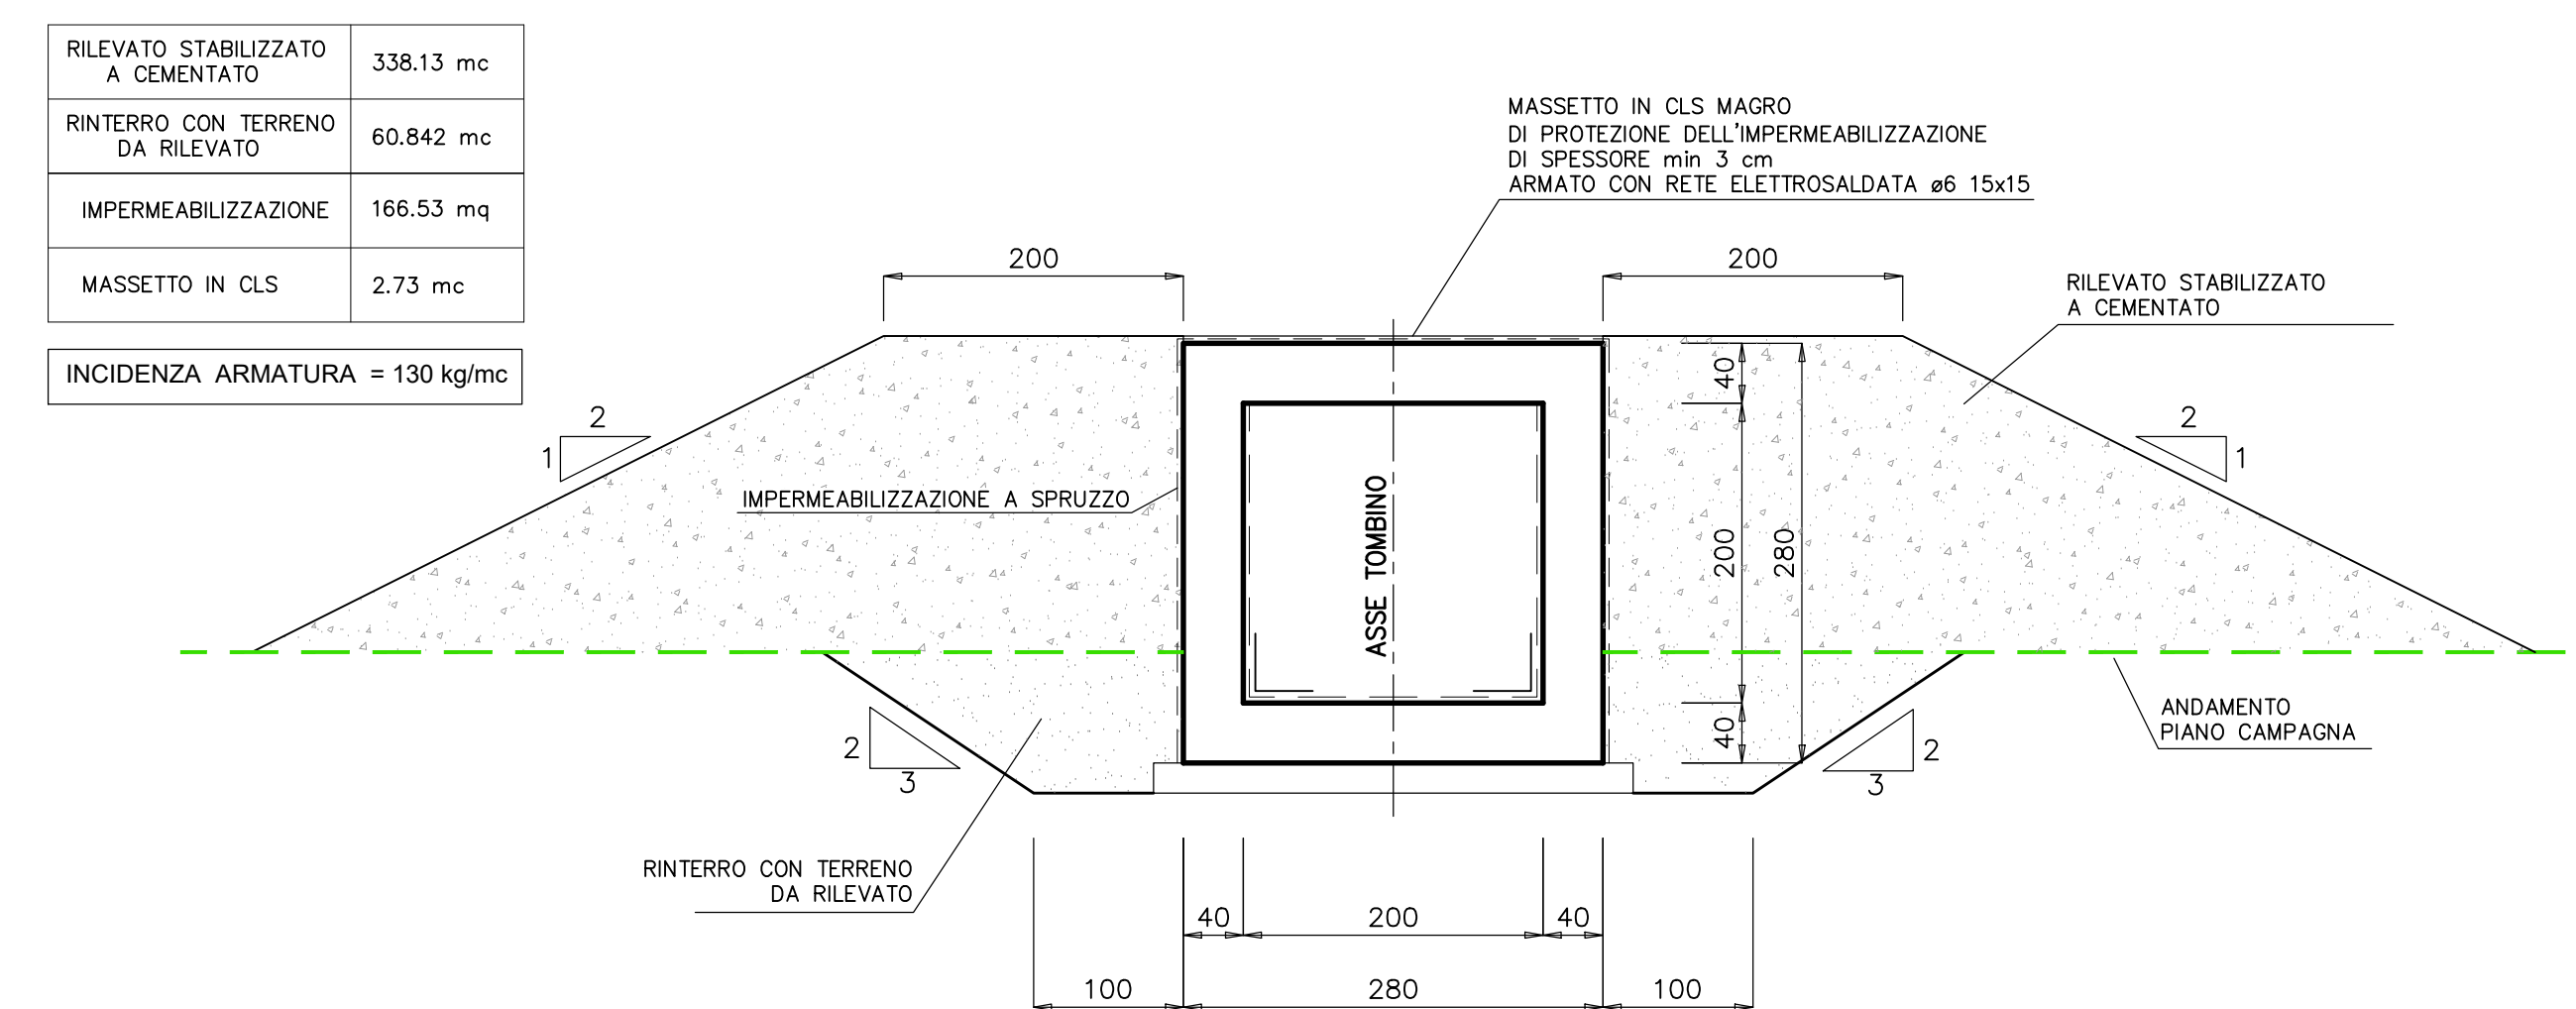

SEZIONE TRASVERSALE B-B scala 1:50

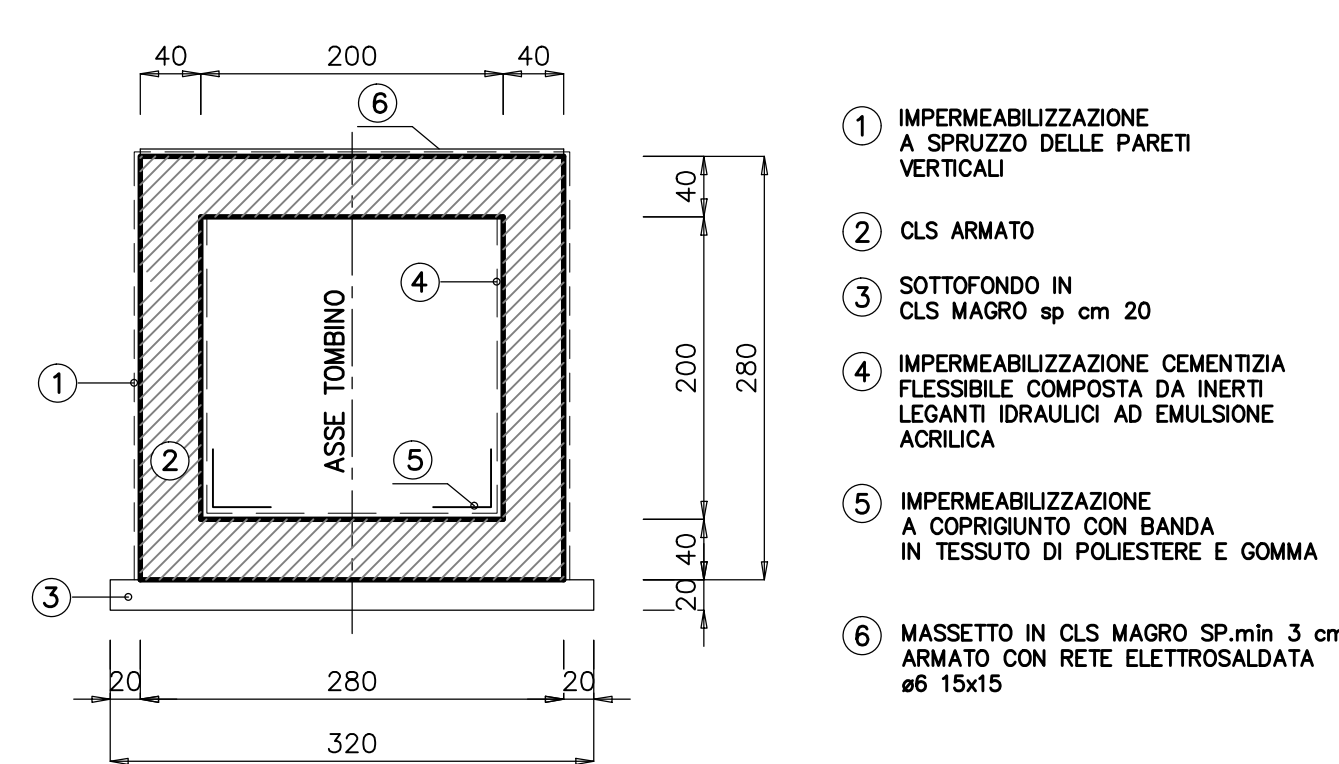

NOTA:
PER I DETTAGLI IDRAULICI VEDI ELABORATO SPECIFICO
PER I MATERIALI E LE PRESCRIZIONI VEDI TAV. T00_OM00_STR_SC01

S.S. 182 TRASVERSALE DELLE SERRE
Tronco 5° Lotto 4° stralcio 1°: Svincolo Gagliato - Svincolo Satriano compresa Bretella Satriano - (CZ179)
Tronco 5° Lotto 4° stralcio 2°: Svincolo Gagliato - Svincolo Satriano Compresa Bretella Satriano - (CZ180)
Tronco 5° Lotto 5°: Svincolo Satriano - Svincolo Soverato (CZ29)

PROGETTO DEFINITIVO

IL PROGETTISTA È RESPONSABILE DELL'ATTUAZIONE DELLE PRESTAZIONI SPECIALISTICHE Ing. Francesco M. LA CAMERA	GRUPPO DI PROGETTAZIONE S.T.E. s.r.l. Structure and Transport Engineering Direttore Tecnico Ing. E. Moroni C.O. n. 10207
IL COORDINATORE DELLA SICUREZZA IN FASE DI PROGETTAZIONE Ing. Francesco M. LA CAMERA	Direttore Tecnico Ing. G. Casarini C.O. n. 10207
IL GEOLOGO Dott. Geol. Francesco PENNINO	Direttore Tecnico Ing. G. Casarini C.O. n. 10207
L'ARCHITETTO/IL DISEGNATORE GRAFICO Eranco MIBACI n. 3856 - architetto di 1° fascia al sensi del D.M. 244/2019	Direttore Tecnico Ing. G. Casarini C.O. n. 10207
IL RESPONSABILE DEL PROCEDIMENTO Ing. Carlo Mucicchi	Prof. Arch. F. KARRER Ordine Arch. Roma n. 12087

STUDIO PRELIMINARE AMBIENTALE
Inquadramento progettuale - Opere d'arte minori
TM06 - Planimetria, prospetti e sezioni

CODICE PROGETTO	IV. PROG. ANNO	NOME FILE	REVISIONE	SCALA:
01/01/2020/1/1/1	D/20	T00_IA20_AMB_D122_A	A	VARIE
01/01/2020/1/1/1	D/20	CODICE 110011A20AMB01122		
01/01/2020/1/1/1	D/20	ELAB.		

A	EMMISSIONE PER AVVIO PROCEDURE VArch E VAssVIA	Febbraio 2022	847757001	DI RENDO	LA CAMERA
REV.	DESCRIZIONE	DATA	REDATTO	VERIFICATO	APPROVATO