



SEZIONE TIPO C1 - IN RETTIFILO

SCALA 1:100

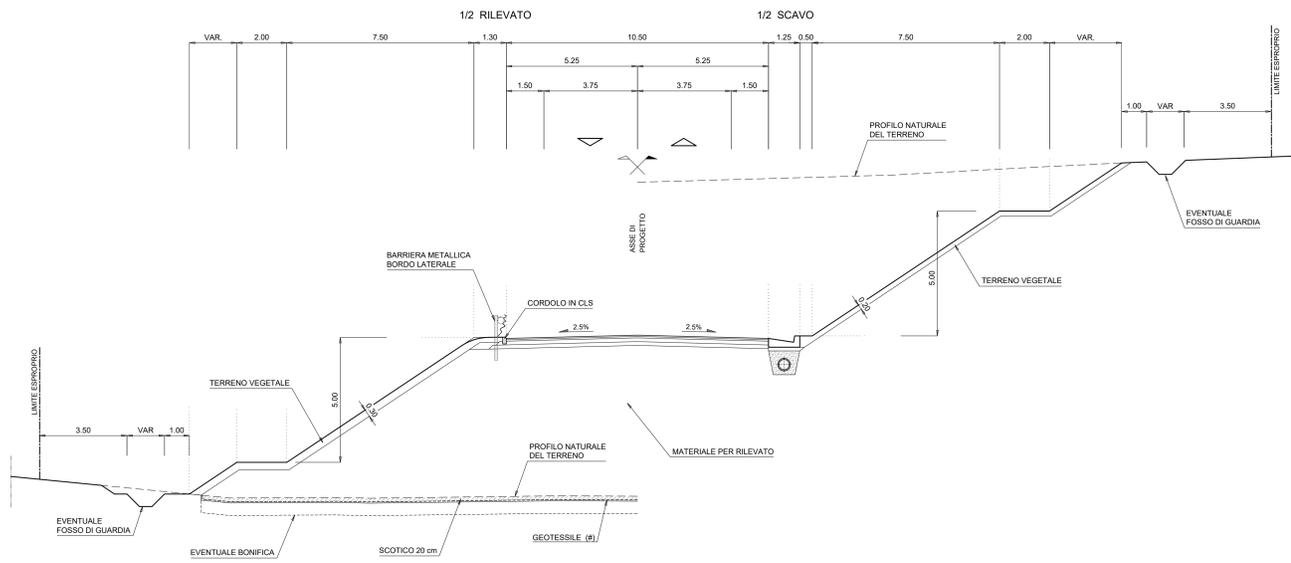

SEZIONE TIPO C1 - IN CURVA


SCALA 1:100

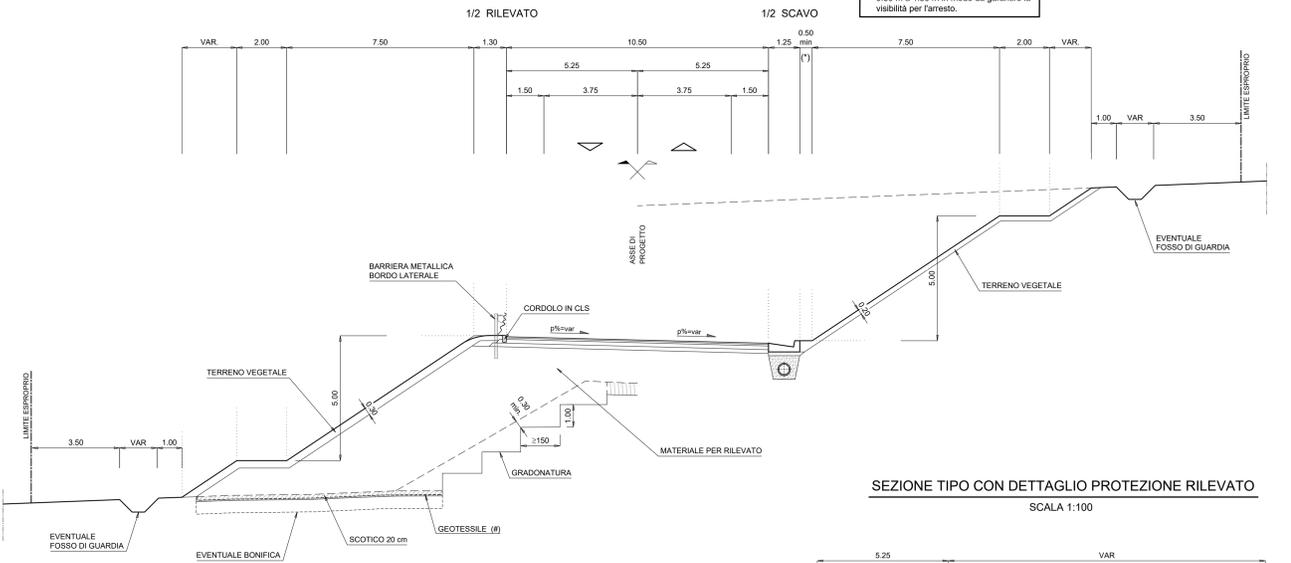

(*) da Km 2+216.95 a Km 2+449.23 la zona piatta dietro la cunetta è variabile da 0.50 m a 4.50 m in modo da garantire la visibilità per l'arresto.


SEZIONE TIPO CON CORSIA DI SORPASSO

SCALA 1:100

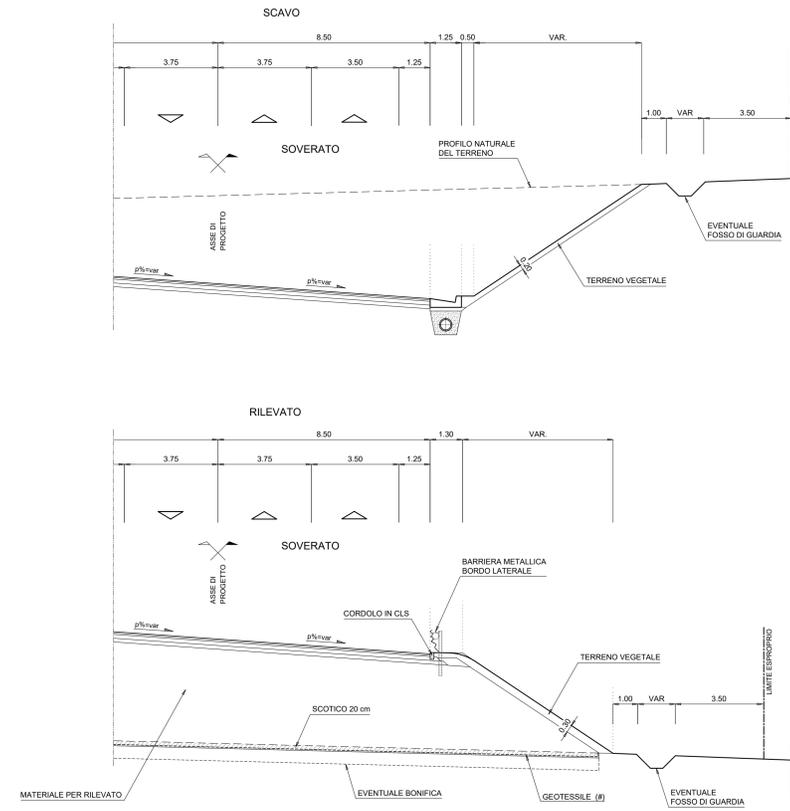


SEZIONE TIPO CON CORSIA DI ARRAMPICAMENTO

SCALA 1:100

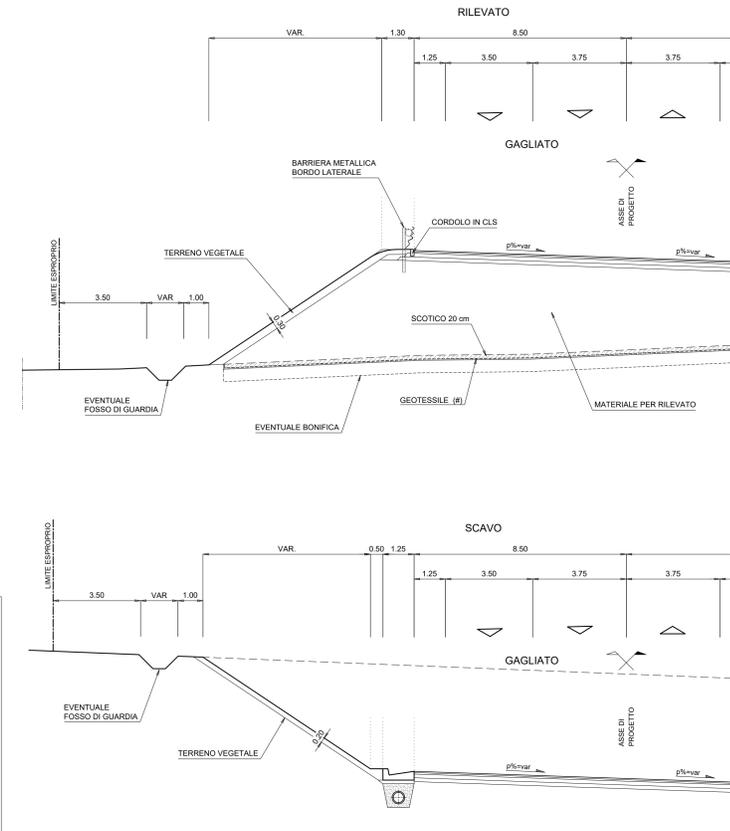


SEZIONE TIPO CON DETTAGLIO PROTEZIONE RILEVATO

SCALA 1:100

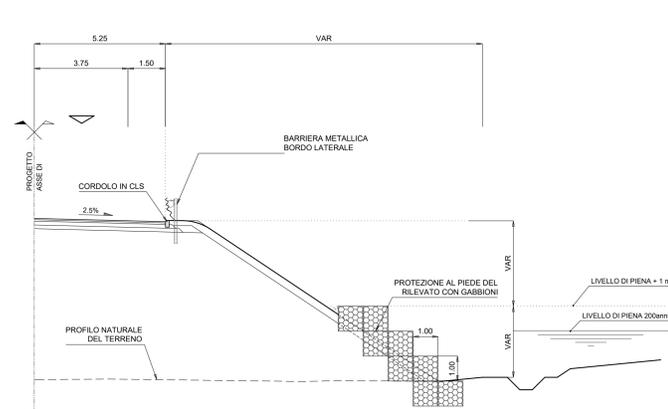


SEZIONE TIPO IN CORRISPONDENZA ALLARGAMENTO PER VISIBILITÀ

SCALA 1:100

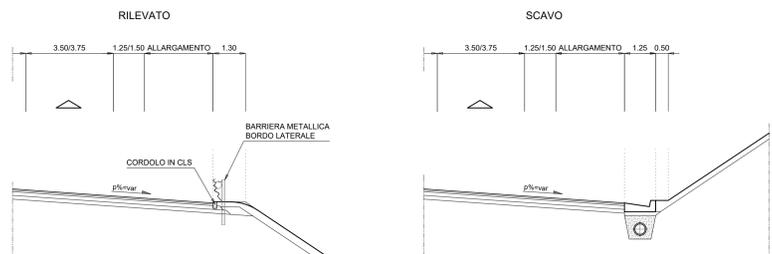

PARTICOLARE PAVIMENTAZIONE


scala 1:10

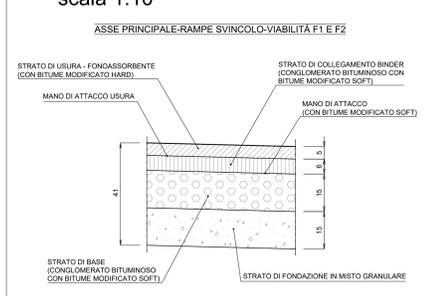

PIAZZOLA DI EMERGENZA

PIANTA TIPO

SCALA 1:200

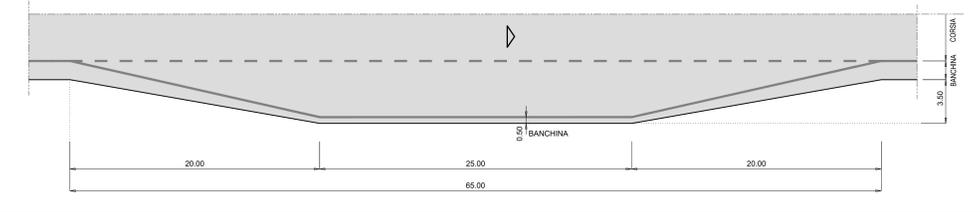

S.S. 182 TRASVERSALE DELLE SERRE
 Tronco 5° Lotto 4° stralcio 1°: Svincolo Gagliato - Svincolo Satriano compresa Bretella Satriano - (CZ179)
 Tronco 5° Lotto 4° stralcio 2°: Svincolo Gagliato - Svincolo Satriano Compresa Bretella Satriano - (CZ180)
 Tronco 5° Lotto 5°: Svincolo Satriano - Svincolo Soverato (CZ29)

PROGETTO DEFINITIVO

I. PROGETTISTA E RESPONSABILE DELL'ITERAZIONE DELLE PRESTAZIONI SPECIALISTICHE Ing. Francesco M. LA CAMERA	ST.E.s.r.l. Structures and Transport Engineering	Direttore Tecnico Ing. E. Moroni Codice Prof. N. 10200
II. COORDINATORE DELLA SICUREZZA IN FASE DI PROGETTAZIONE Ing. Francesco M. LA CAMERA	ROKSOIL S.p.A.	Direttore Tecnico Ing. G. Casarini Codice Prof. N. 26867
III. GEOLOGO Dott. Geol. Francesco PENNINO	E.D.I.N. s.r.l. Società di Ingegneria	Direttore Tecnico Ing. G. Casarini Codice Prof. N. 17003
IV. RESPONSABILE DEL PROCEDIMENTO Ing. Carlo Mucchiolo	Prof. Arch. F. KARRER	Direttore Arch. Roma N. 12067

STUDIO PRELIMINARE AMBIENTALE
 Inquadramento progettuale
 Sezioni tipo corpo stradale Tav.1

PROGETTO	IV. PROG. ANNO	NOME FILE	REVISIONE	SCALA:
CODICE PROGETTO S.P.C. 210 179 D 210 S.P.C. 210 180 D 210 S.P.C. 210 213 D 210	IV. PROG. ANNO D 210 D 210 D 210	TOD_IJAZO_AMB_ST01_A CODICE ELAB. T01IJA20AMBST01	REVISIONE A	SCALA: varie
A EMISSIONE PER AVVIO PROCEDURE VArch. E VAssVIA	DATA	REDATTO	VERIFICATO	APPROVATO