


SVINCOLI

SEZIONE TIPO RAMPE MONODIREZIONALI


SCALA 1:100

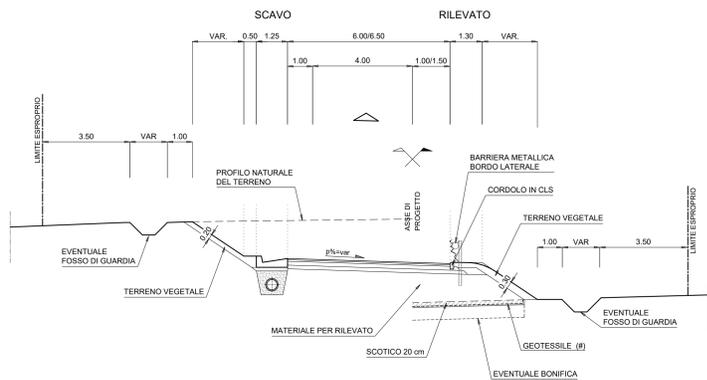

VIABILITÀ INTERFERENTI PRINCIPALI


SEZIONE TIPO F1

SCALA 1:100

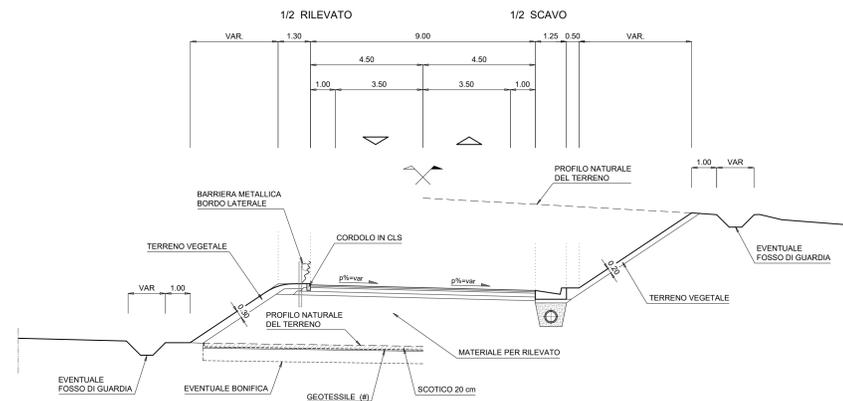


SEZIONE TIPO RAMPE BIDIREZIONALI

SCALA 1:100

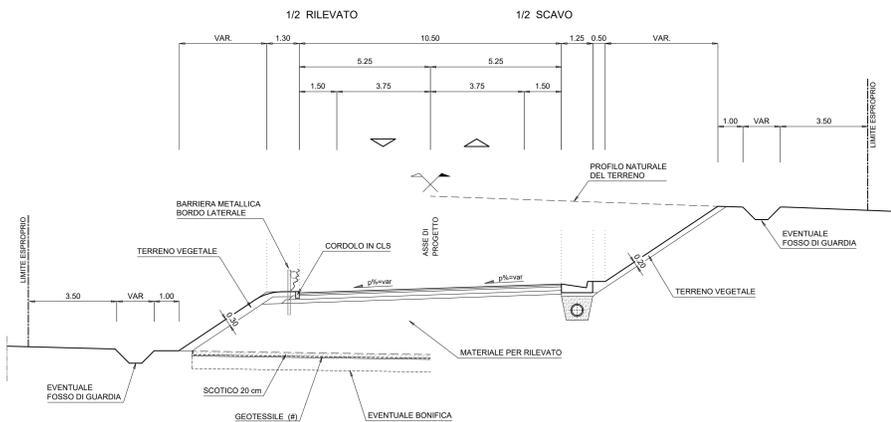


PARTICOLARE PAVIMENTAZIONE

scala 1:10

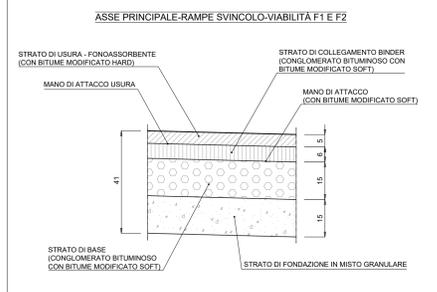

SEZIONE TIPO F2


SCALA 1:100

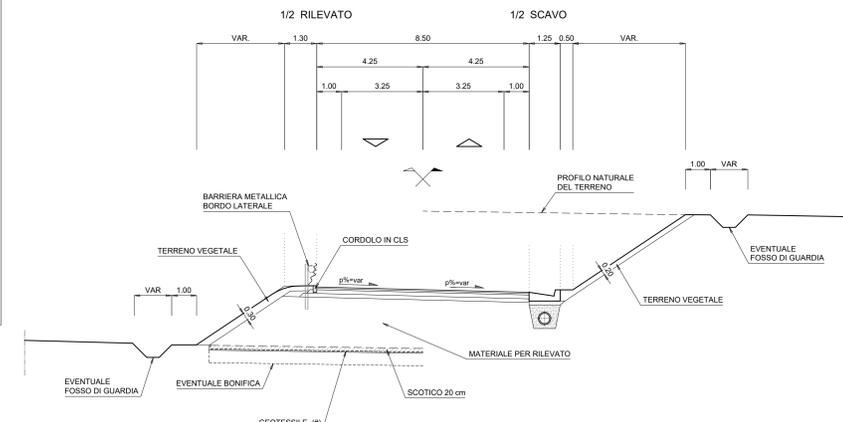

SVINCOLI E VIABILITÀ TIPO F1 E F2


SEZIONI TIPO ROTATORIE

SCALA 1:100

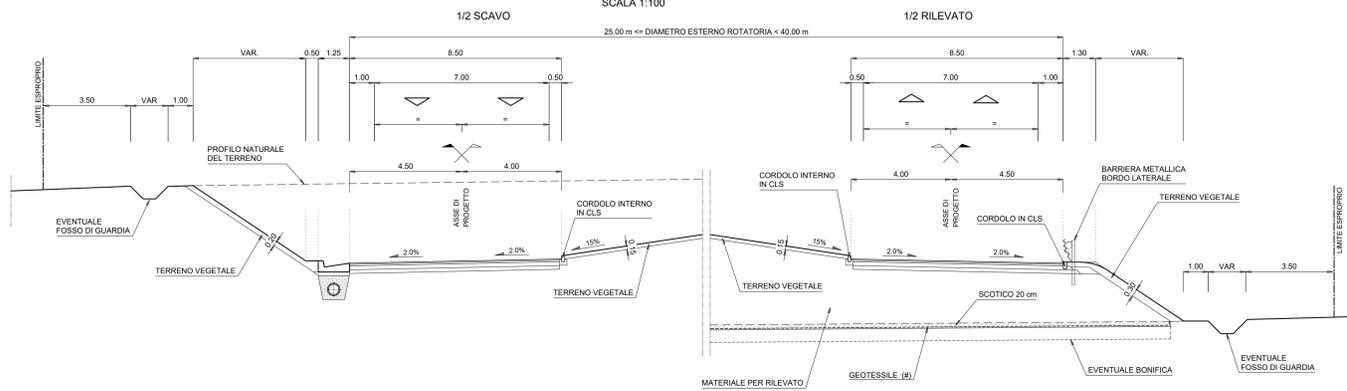

PARTICOLARE PAVIMENTAZIONE


scala 1:10

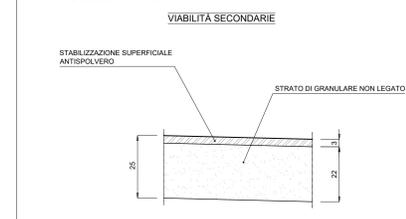

VIABILITÀ INTERFERENTI SECONDARIE


SEZIONE TIPO

SCALA 1:100

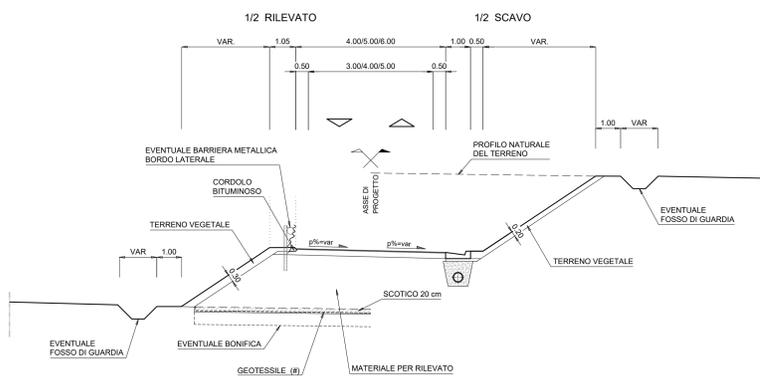

SEZIONE TIPO ROTATORIE

SCALA 1:100

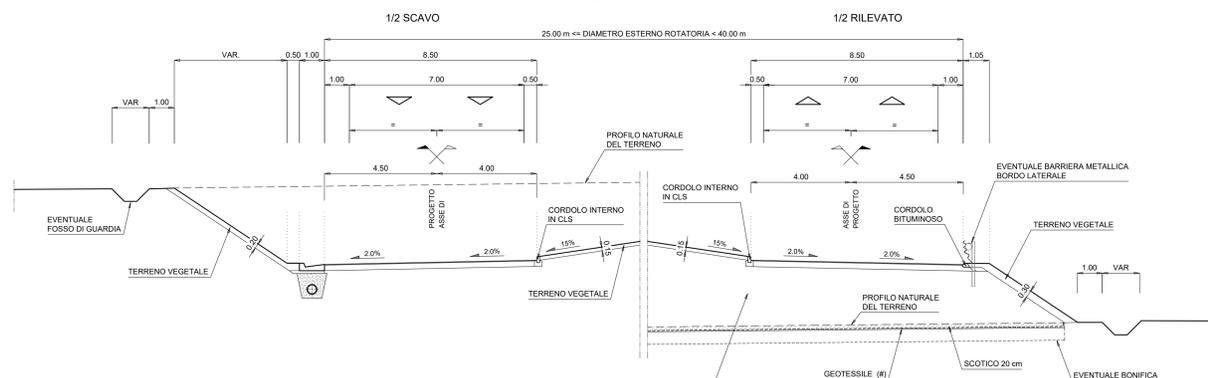

Direzione Progettazione e Realizzazione Lavori

S.S. 182 TRASVERSALE DELLE SERRE
 Tronco 5° Lotto 4° stralcio 1°: Svincolo Gagliato - Svincolo Satriano compresa Bretella Satriano - (CZ179)
 Tronco 5° Lotto 4° stralcio 2°: Svincolo Gagliato - Svincolo Satriano Compresa Bretella Satriano - (CZ180)
 Tronco 5° Lotto 5°: Svincolo Satriano - Svincolo Soverato (CZ29)

PROGETTO DEFINITIVO

IL PROGETTISTA È RESPONSABILE DELL'ATTUAZIONE DELLE PRESTAZIONI SPECIALISTICHE Ing. Francesco M. LA CAMERA	GRUPPO DI PROGETTAZIONE S.T.E.s.r.l. Strutture and Transport Engineering	Direttore Tecnico Ing. E. Morici Cultura Ing. Roma N. 10207
IL COORDINATORE DELLA SICUREZZA IN FASE DI PROGETTAZIONE Ing. Francesco M. LA CAMERA		Direttore Tecnico Ing. G. Casarri Cultura Ing. Roma N. 26667
IL GEOMETRA Dott. Sav. Francesco PENNINO		Direttore Tecnico Ing. G. Casarri Cultura Ing. Roma N. 17033
L'ARCHITETTURA: Dott.ssa Graziella SAVINO Emanco MIBACT n. 3856 - architetto di 1° fascia al sensi del D.M. 244/2019		Direttore Tecnico Ing. G. Casarri Cultura Ing. Roma N. 17033
IL RESPONSABILE DEL PROCEDIMENTO Ing. Carlo Mucicchi		Direttore Arch. Roma N. 10207

STUDIO PRELIMINARE AMBIENTALE

Inquadramento progettuale
 Sezioni tipo corpo stradale Tav.2

CODICE PROGETTO PRODOTTO S.P.C.1210.179 S.P.C.1210.180 S.P.C.1210.181	IV. PROG. ANNO D. 21 D. 21 D. 21	NOME FILE T00_I_A20_AMB_ST02_A CODICE ELAB. T00I1A20AMBST02	REVISIONE A	SCALA: vorie
A	EMMISSIONE PER AVVIO PROCEDURE VArch E VAsaVIA	Febbraio 2022	ROSTO	DI RENZO LA CAMERA
REV.	DESCRIZIONE	DATA	REDATTO	VERIFICATO APPROVATO