

Il presente disegno e' di proprieta' aziendale - La Societa' tutelera' i propri diritti a termine di legge.





COROGRAFIA Scala 1:250.000

00	02-03-12	EMISSIONE	AGUZZI	SEBASTIANELLI	FRASSINELLI
INDICE	DATA	R E V I S I O N I			ELABORATO VERIFICATO APPROVATO
 SNAM RETE GAS			 ENGINEERING AND CONSULTING		
Metanodotto:			Dis. J01811-PPL-DW-300-0029		
MET. SERGNANO-MORTARA TRATTO CERVIGNANO-MORTARA DN 750 (30"), MOP 70 bar			Fig. 1 di 18		
Rimozione Condotta Esistente TRACCIATO DI PROGETTO CON S.I.C., Z.P.S. E I.B.A.			Comm. NR/11030		
			INDICE		
			Scala 1 : 10000		
			Sostituisce il		
			Sostituito dal		

MET. SERGNANO-MORTARA
TRATTO CERVIGNANO-MORTARA DN 750 (30"), MOP 70 bar

Rimozione Condotta Esistente
TRACCIATO DI PROGETTO CON S.I.C., Z.P.S. E I.B.A.

00	02-03-12	EMISSIONE	AGUZZI	SEBASTIANELLI	FRASSINELLI	Foglio 2 di 18
INDICE	DATA	REVISIONI	ELABORATO	VERIFICATO	APPROVATO	Scala 1:10000
SNAM RETE GAS			Dis. J01811-PPL-DW-300-0029			
Enereco			Comm. NR/11030			

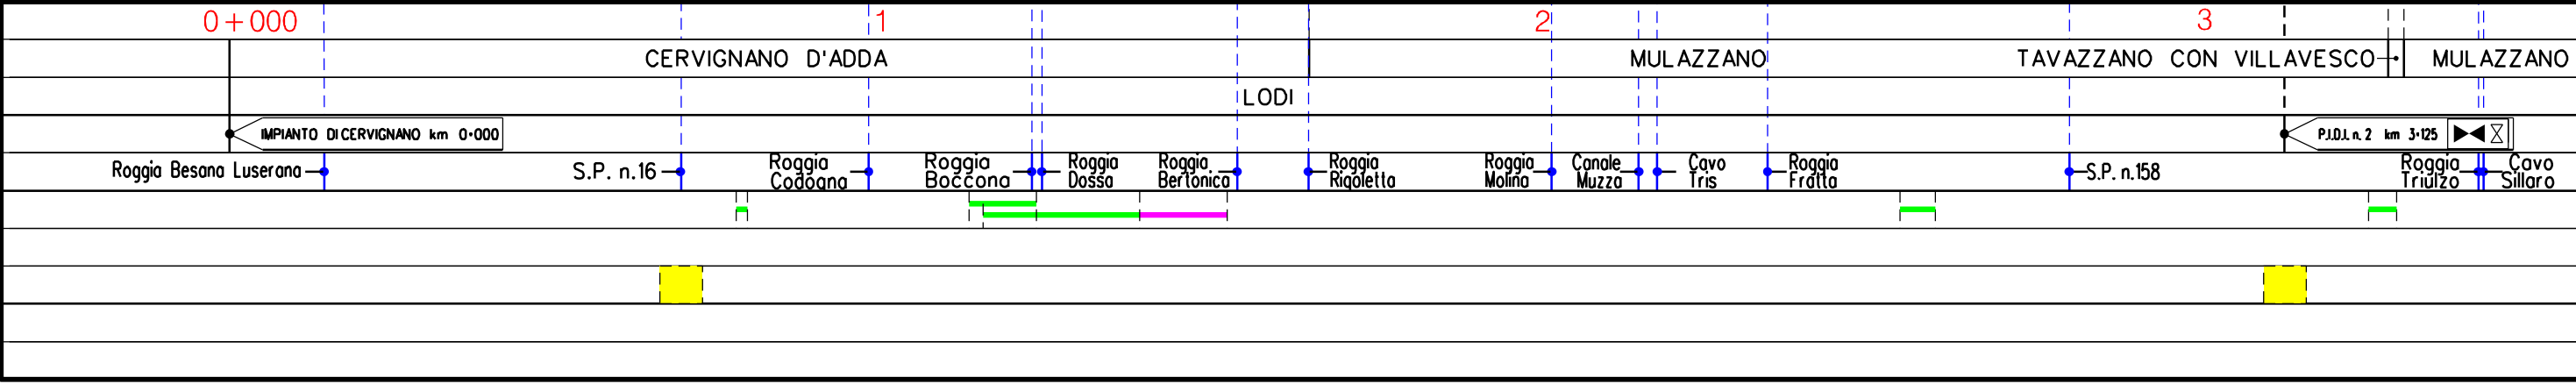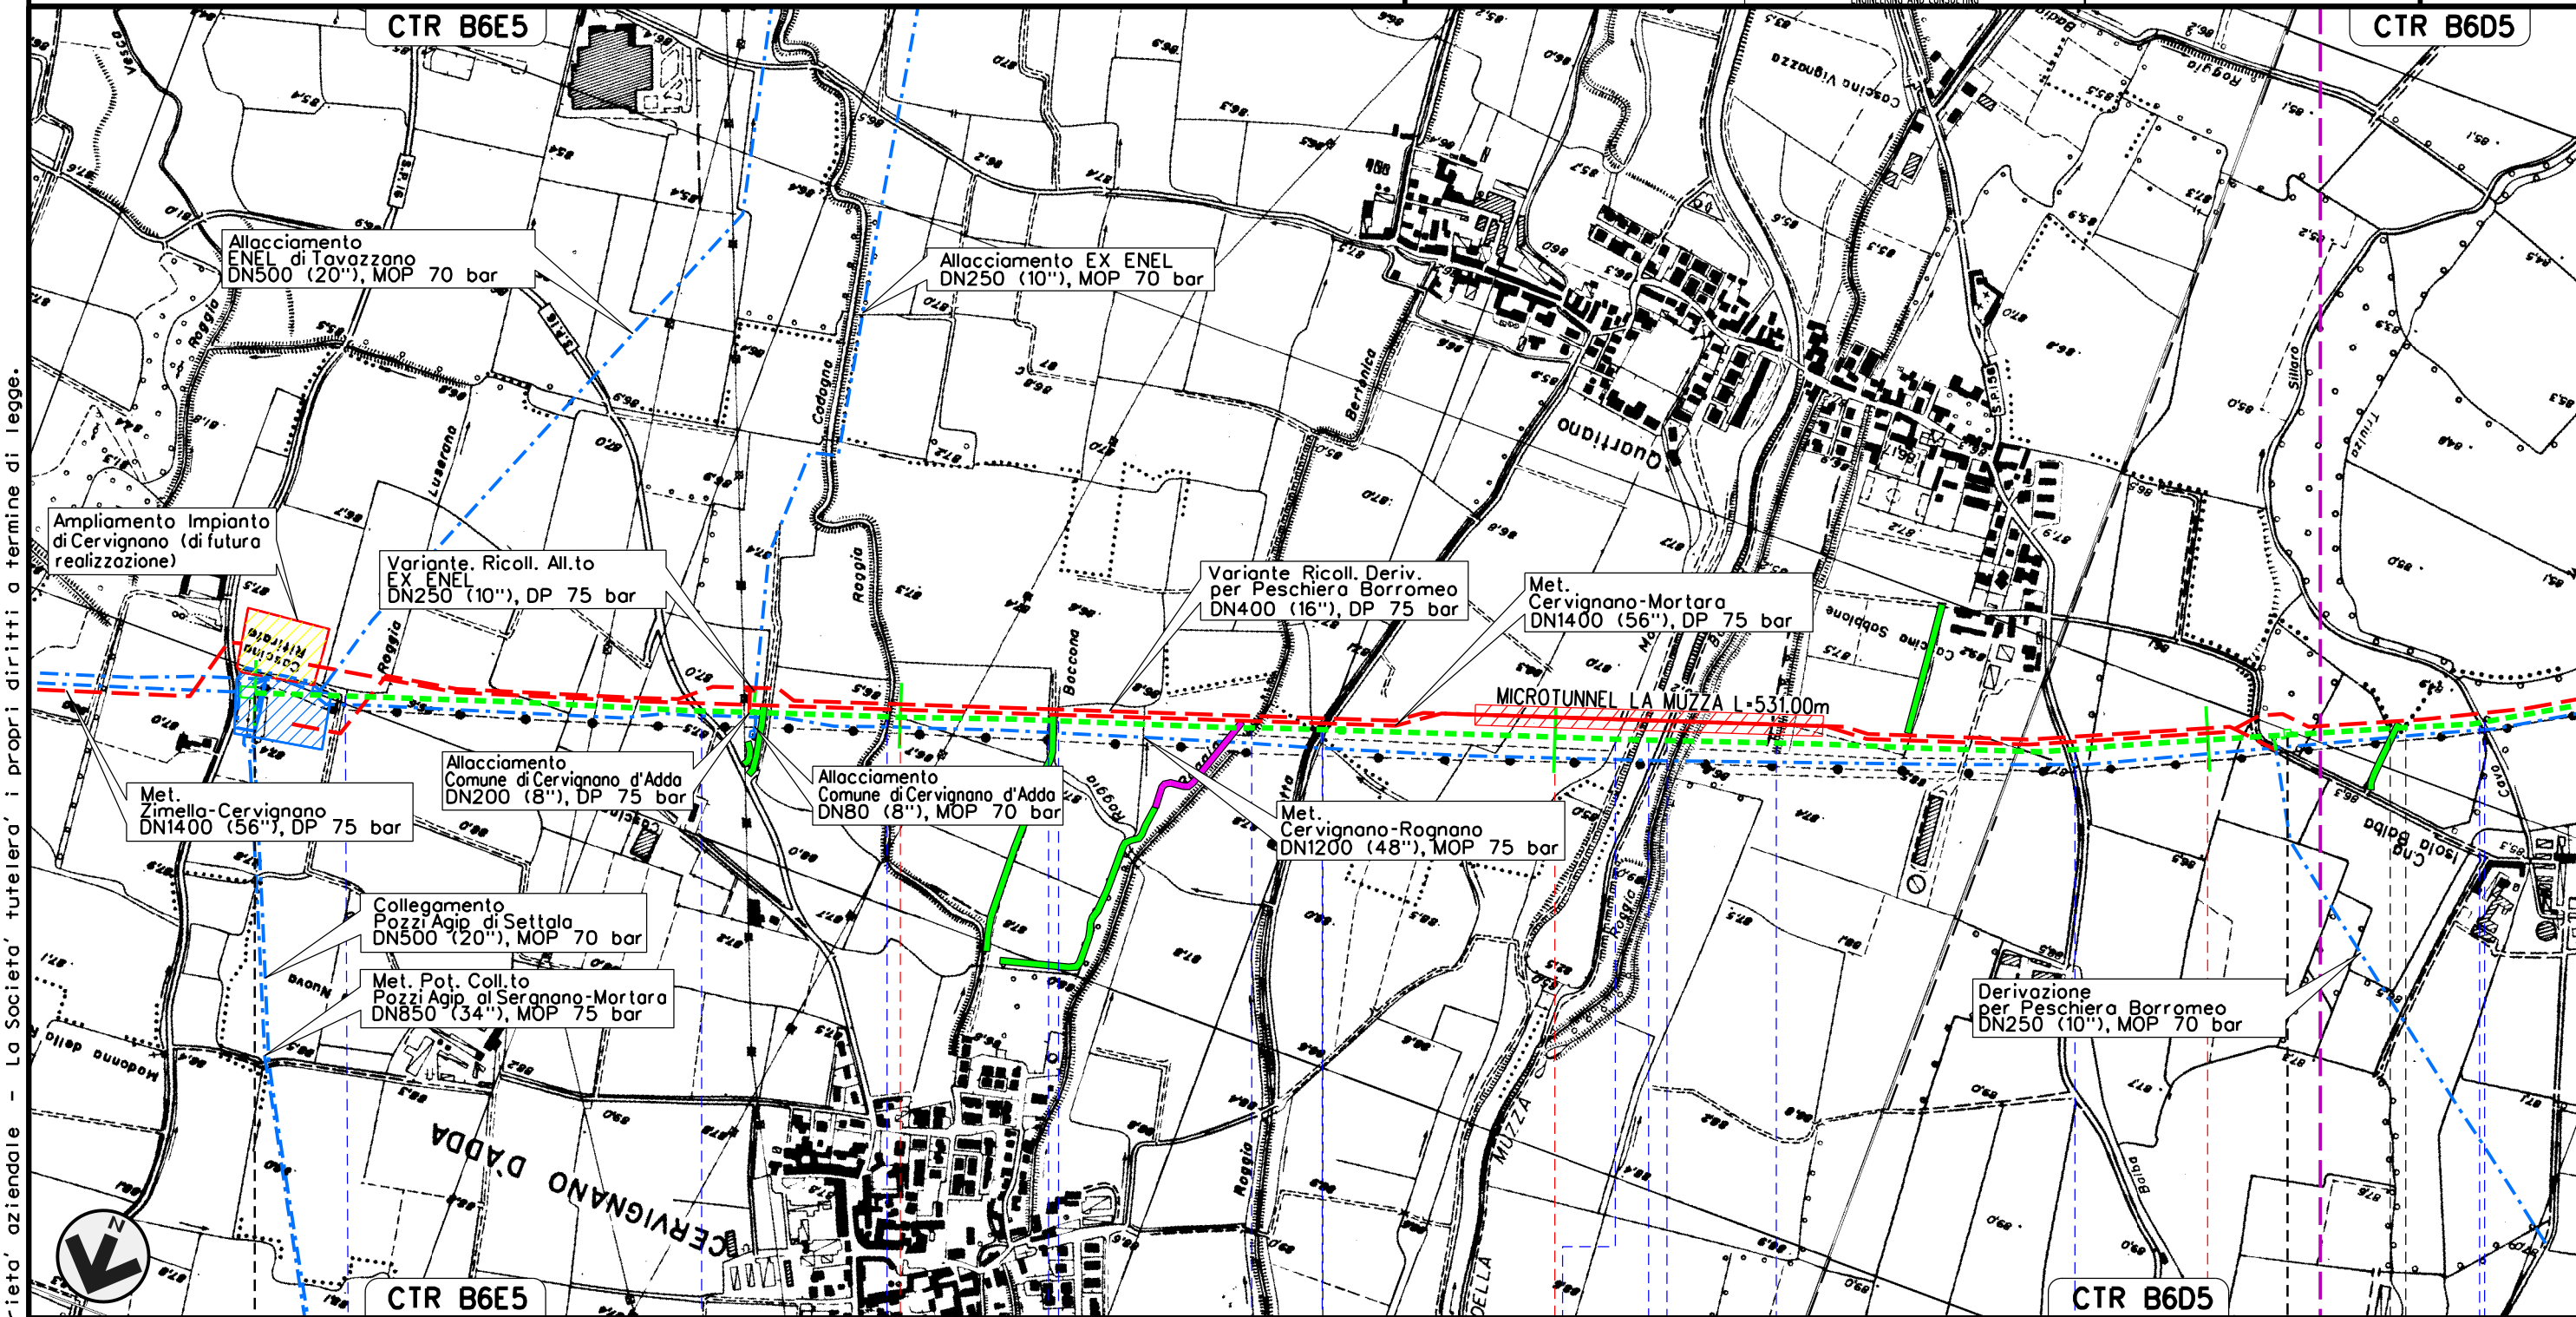

Il presente disegno e' di proprieta' aziendale - La Societa' tutelera' i propri diritti a termine di legge.

MET. SERGNANO-MORTARA
TRATTO CERVIGNANO-MORTARA DN 750 (30"), MOP 70 bar

Rimozione Condotta Esistente
TRACCIATO DI PROGETTO CON S.I.C., Z.P.S. E I.B.A.

00 02-03-12 EMISSIONE

INDICE DATA R E V I S I O N I





AGUZZI SEBASTIANELLI FRASSINELLI

ELABORATO VERIFICATO APPROVATO

Dis. J01811-PPL-DW-300-0029

Comm. NR/11030

Foglio
3
di 18
Scala
1:10000

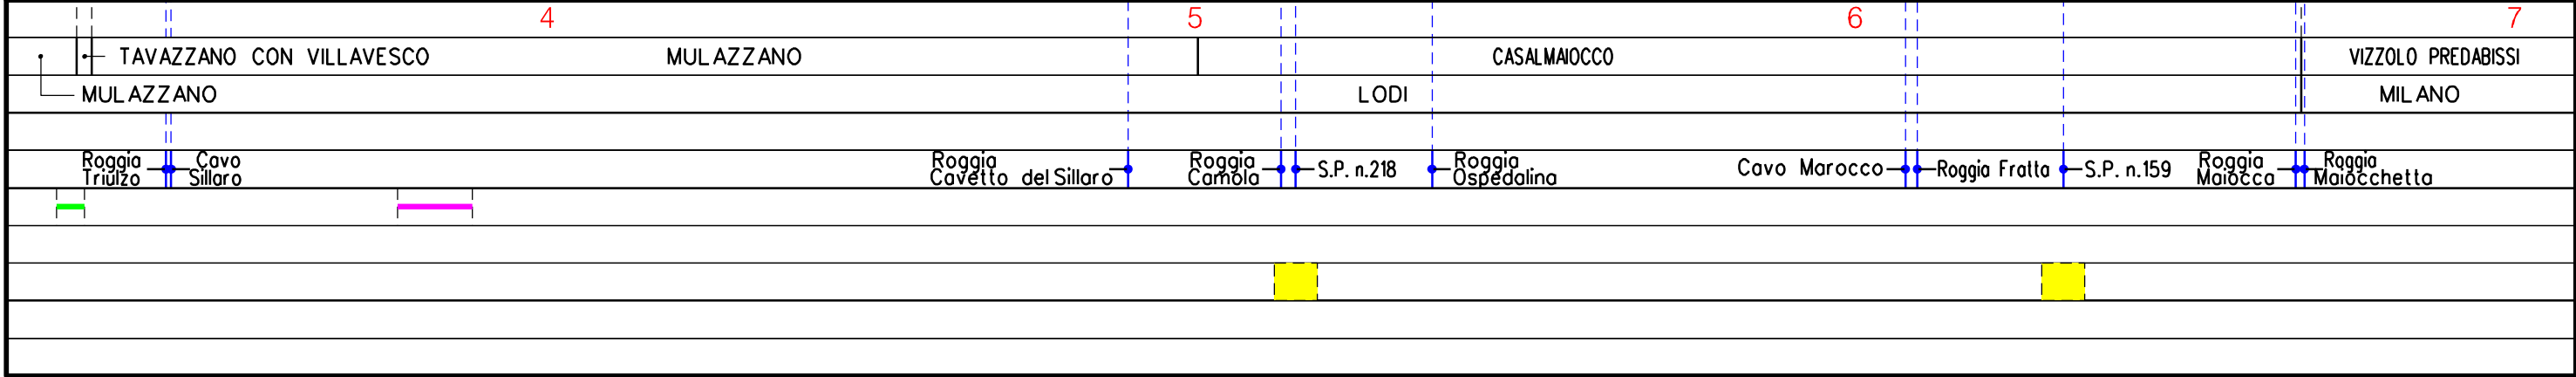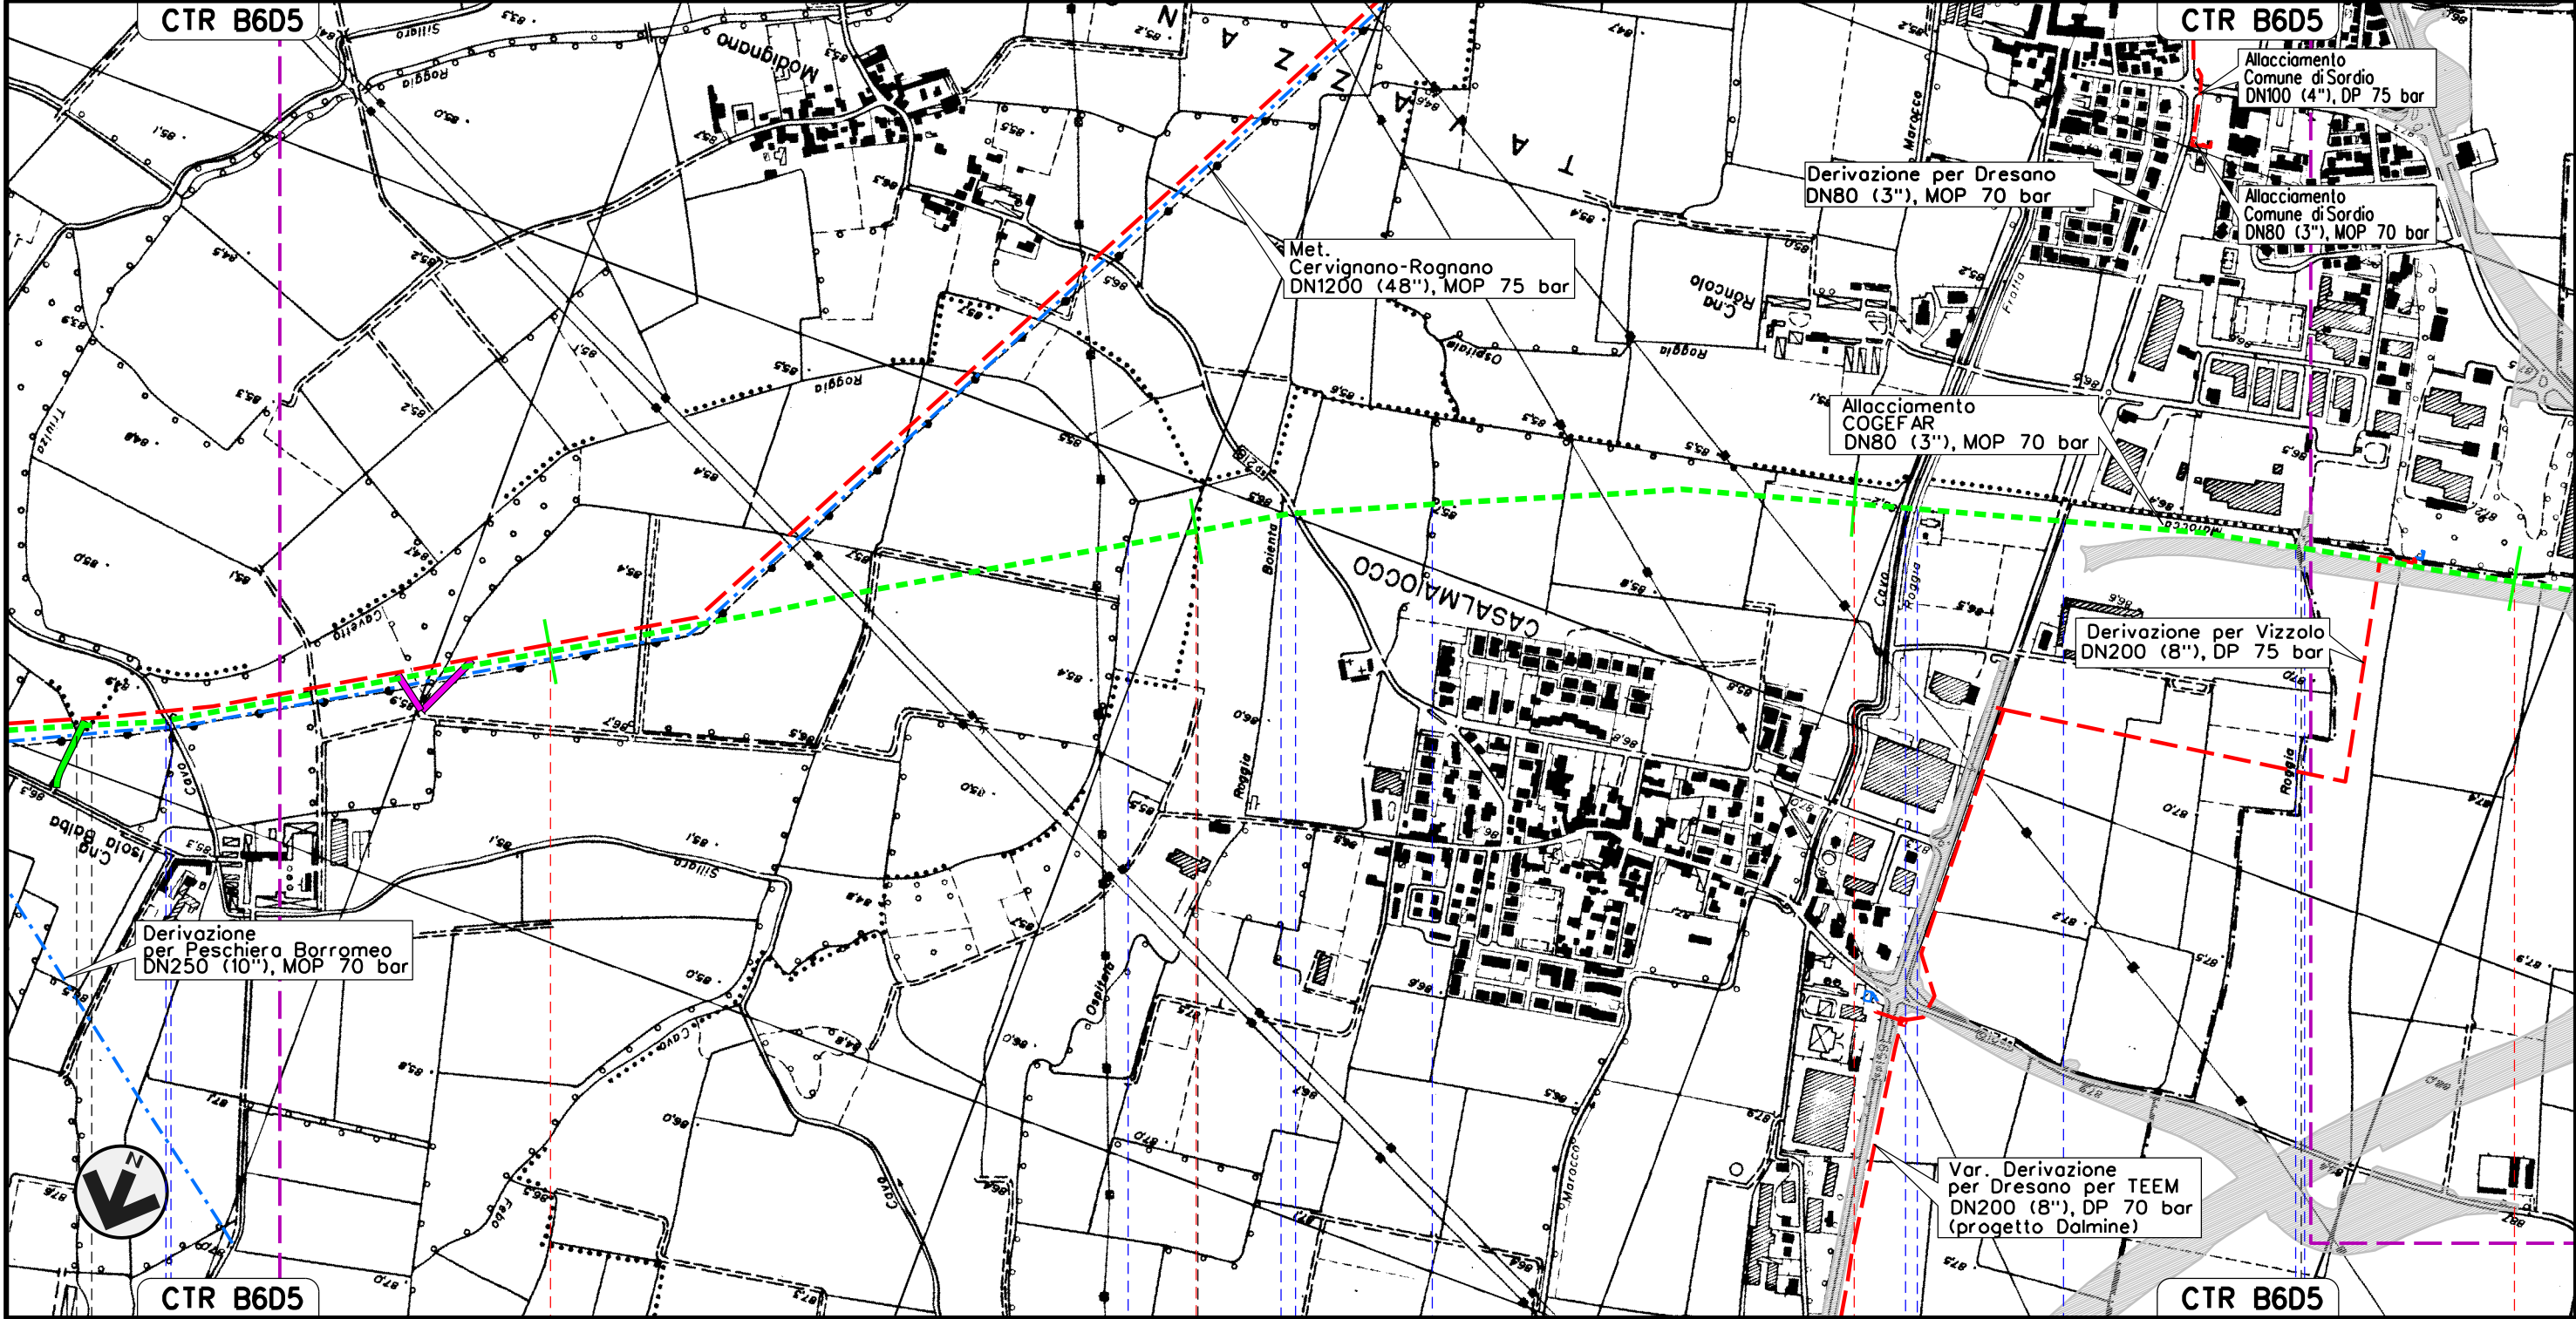



Il presente disegno e' di proprieta' aziendale - La Societa' tutelera' i propri diritti a termine di legge.

MET. SERGNANO-MORTARA
TRATTO CERVIGNANO-MORTARA DN 750 (30"), MOP 70 bar

Rimozione Condotta Esistente
TRACCIATO DI PROGETTO CON S.I.C., Z.P.S. E I.B.A.

00	02-03-12	EMISSIONE	AGUZZI	SEBASTIANELLI	FRASSINELLI
INDICE	DATA	REVISIONI	ELABORATO	VERIFICATO	APPROVATO
SNAM RETE GAS			Dis. J01811-PPL-DW-300-0029		
Enereco			Comm. NR/11030		

Foglio
4
di 18
Scala
1:10000

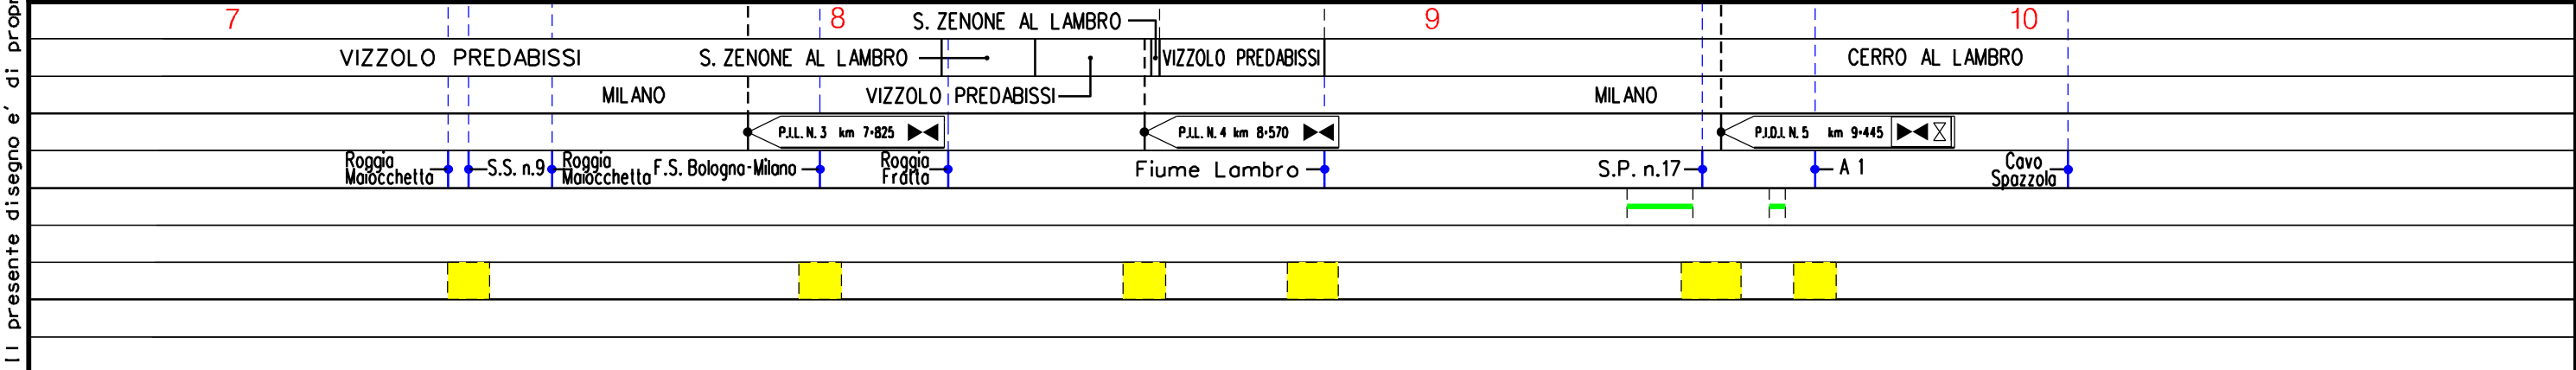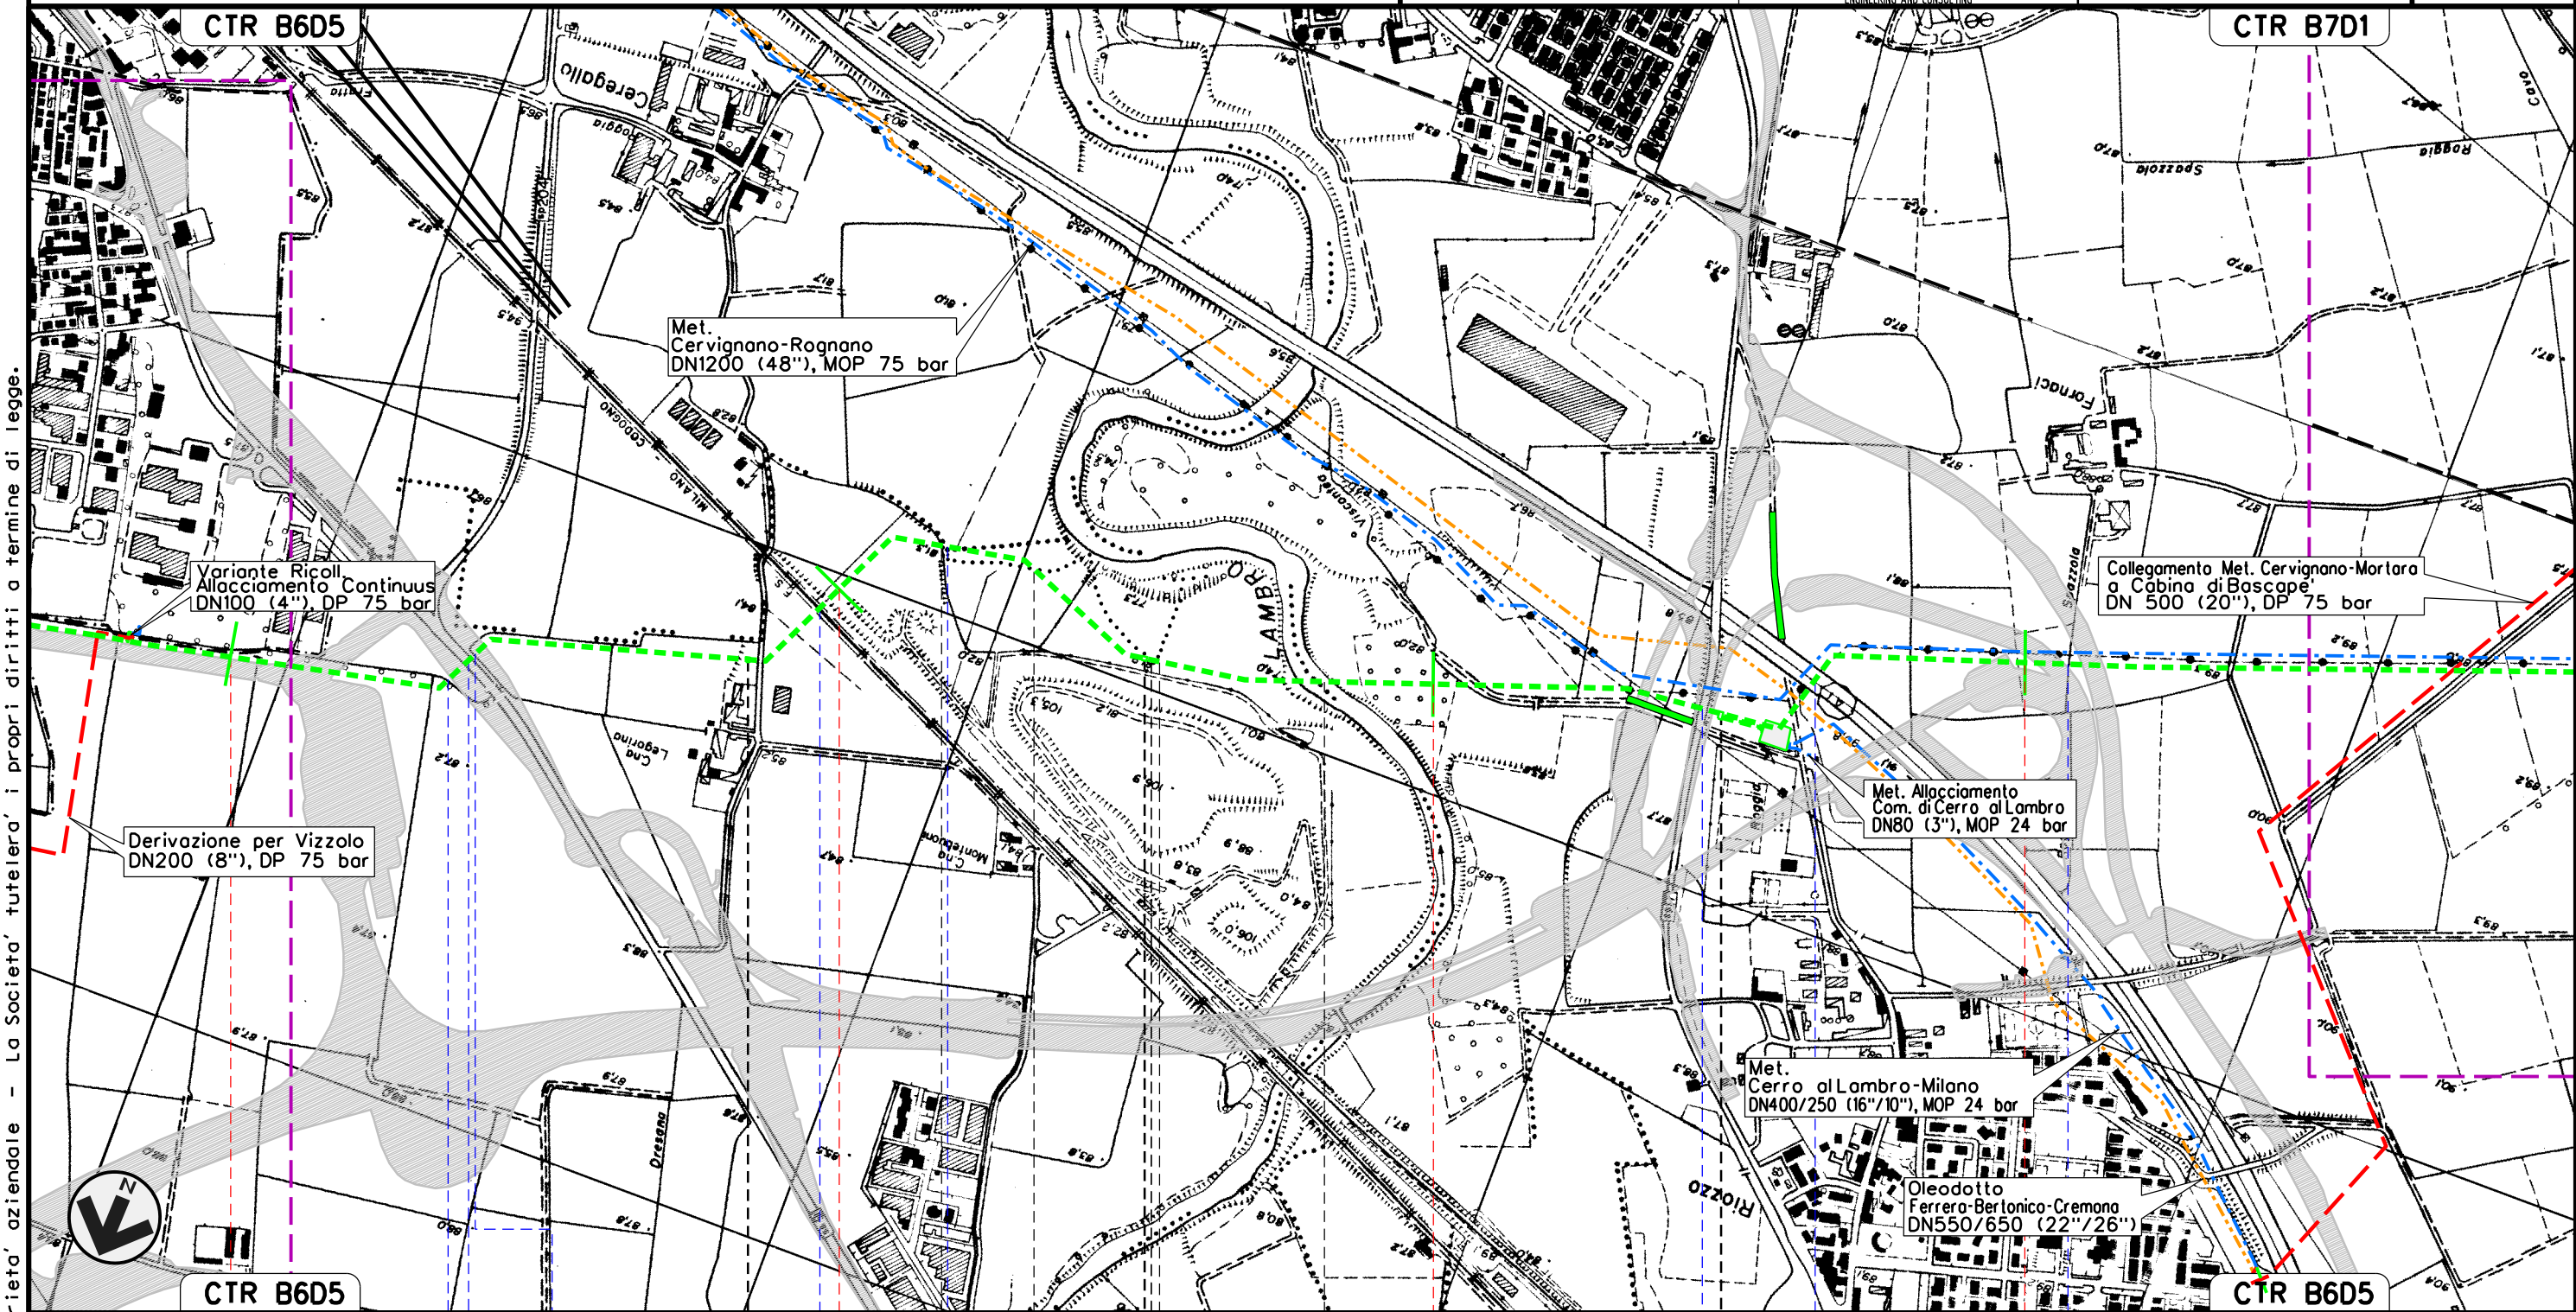


Il presente disegno e' di proprieta' aziendale - La Societa' tutelera' i propri diritti a termine di legge.

00	02-03-12	EMISSIONE						AGUZZI	SEBASTIANELLI	FRASSINELLI
INDICE	DATA	R E V I S I O N I						ELABORATO	VERIFICATO	APPROVATO
SNAM RETE GAS							 Dis. J01811-PPL-DW-300-0029 Comm. NR/11030			

Foglio
5
di 18

Scala
1:10000


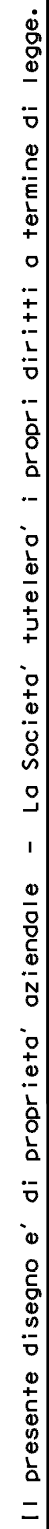
[illegible]

MET. SERGNANO-MORTARA
TRATTO CERVIGNANO-MORTARA DN 750 (30"), MOP 70 bar

Rimozione Condotta Esistente
TRACCIATO DI PROGETTO CON S.I.C., Z.P.S. E I.B.A.

00	02-03-12	EMISSIONE	AGUZZI	SEBASTIANELLI	FRASSINELLI
INDICE	DATA	REVISIONI	ELABORATO	VERIFICATO	APPROVATO
SNAM RETE GAS			Dis. J01811-PPL-DW-300-0029		
Enereco			Comm. NR/11030		

Foglio
6
di 18
Scala
1:10000

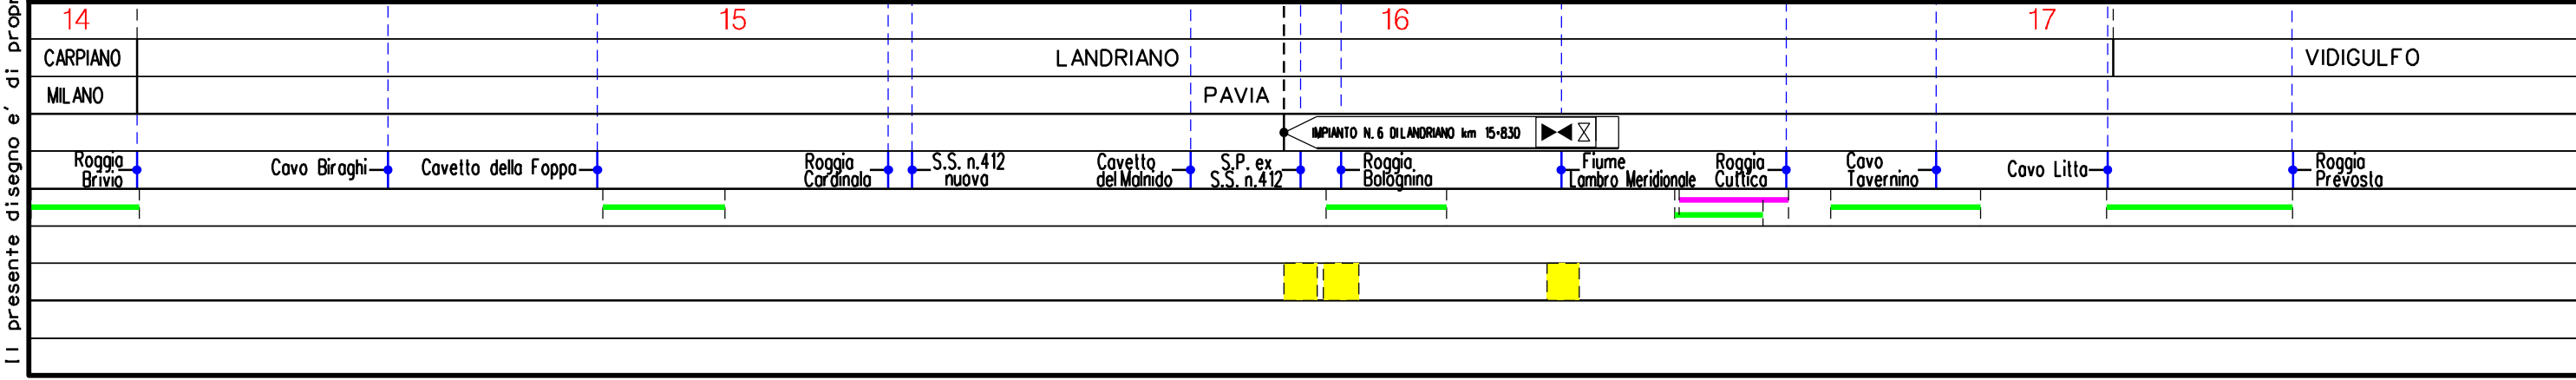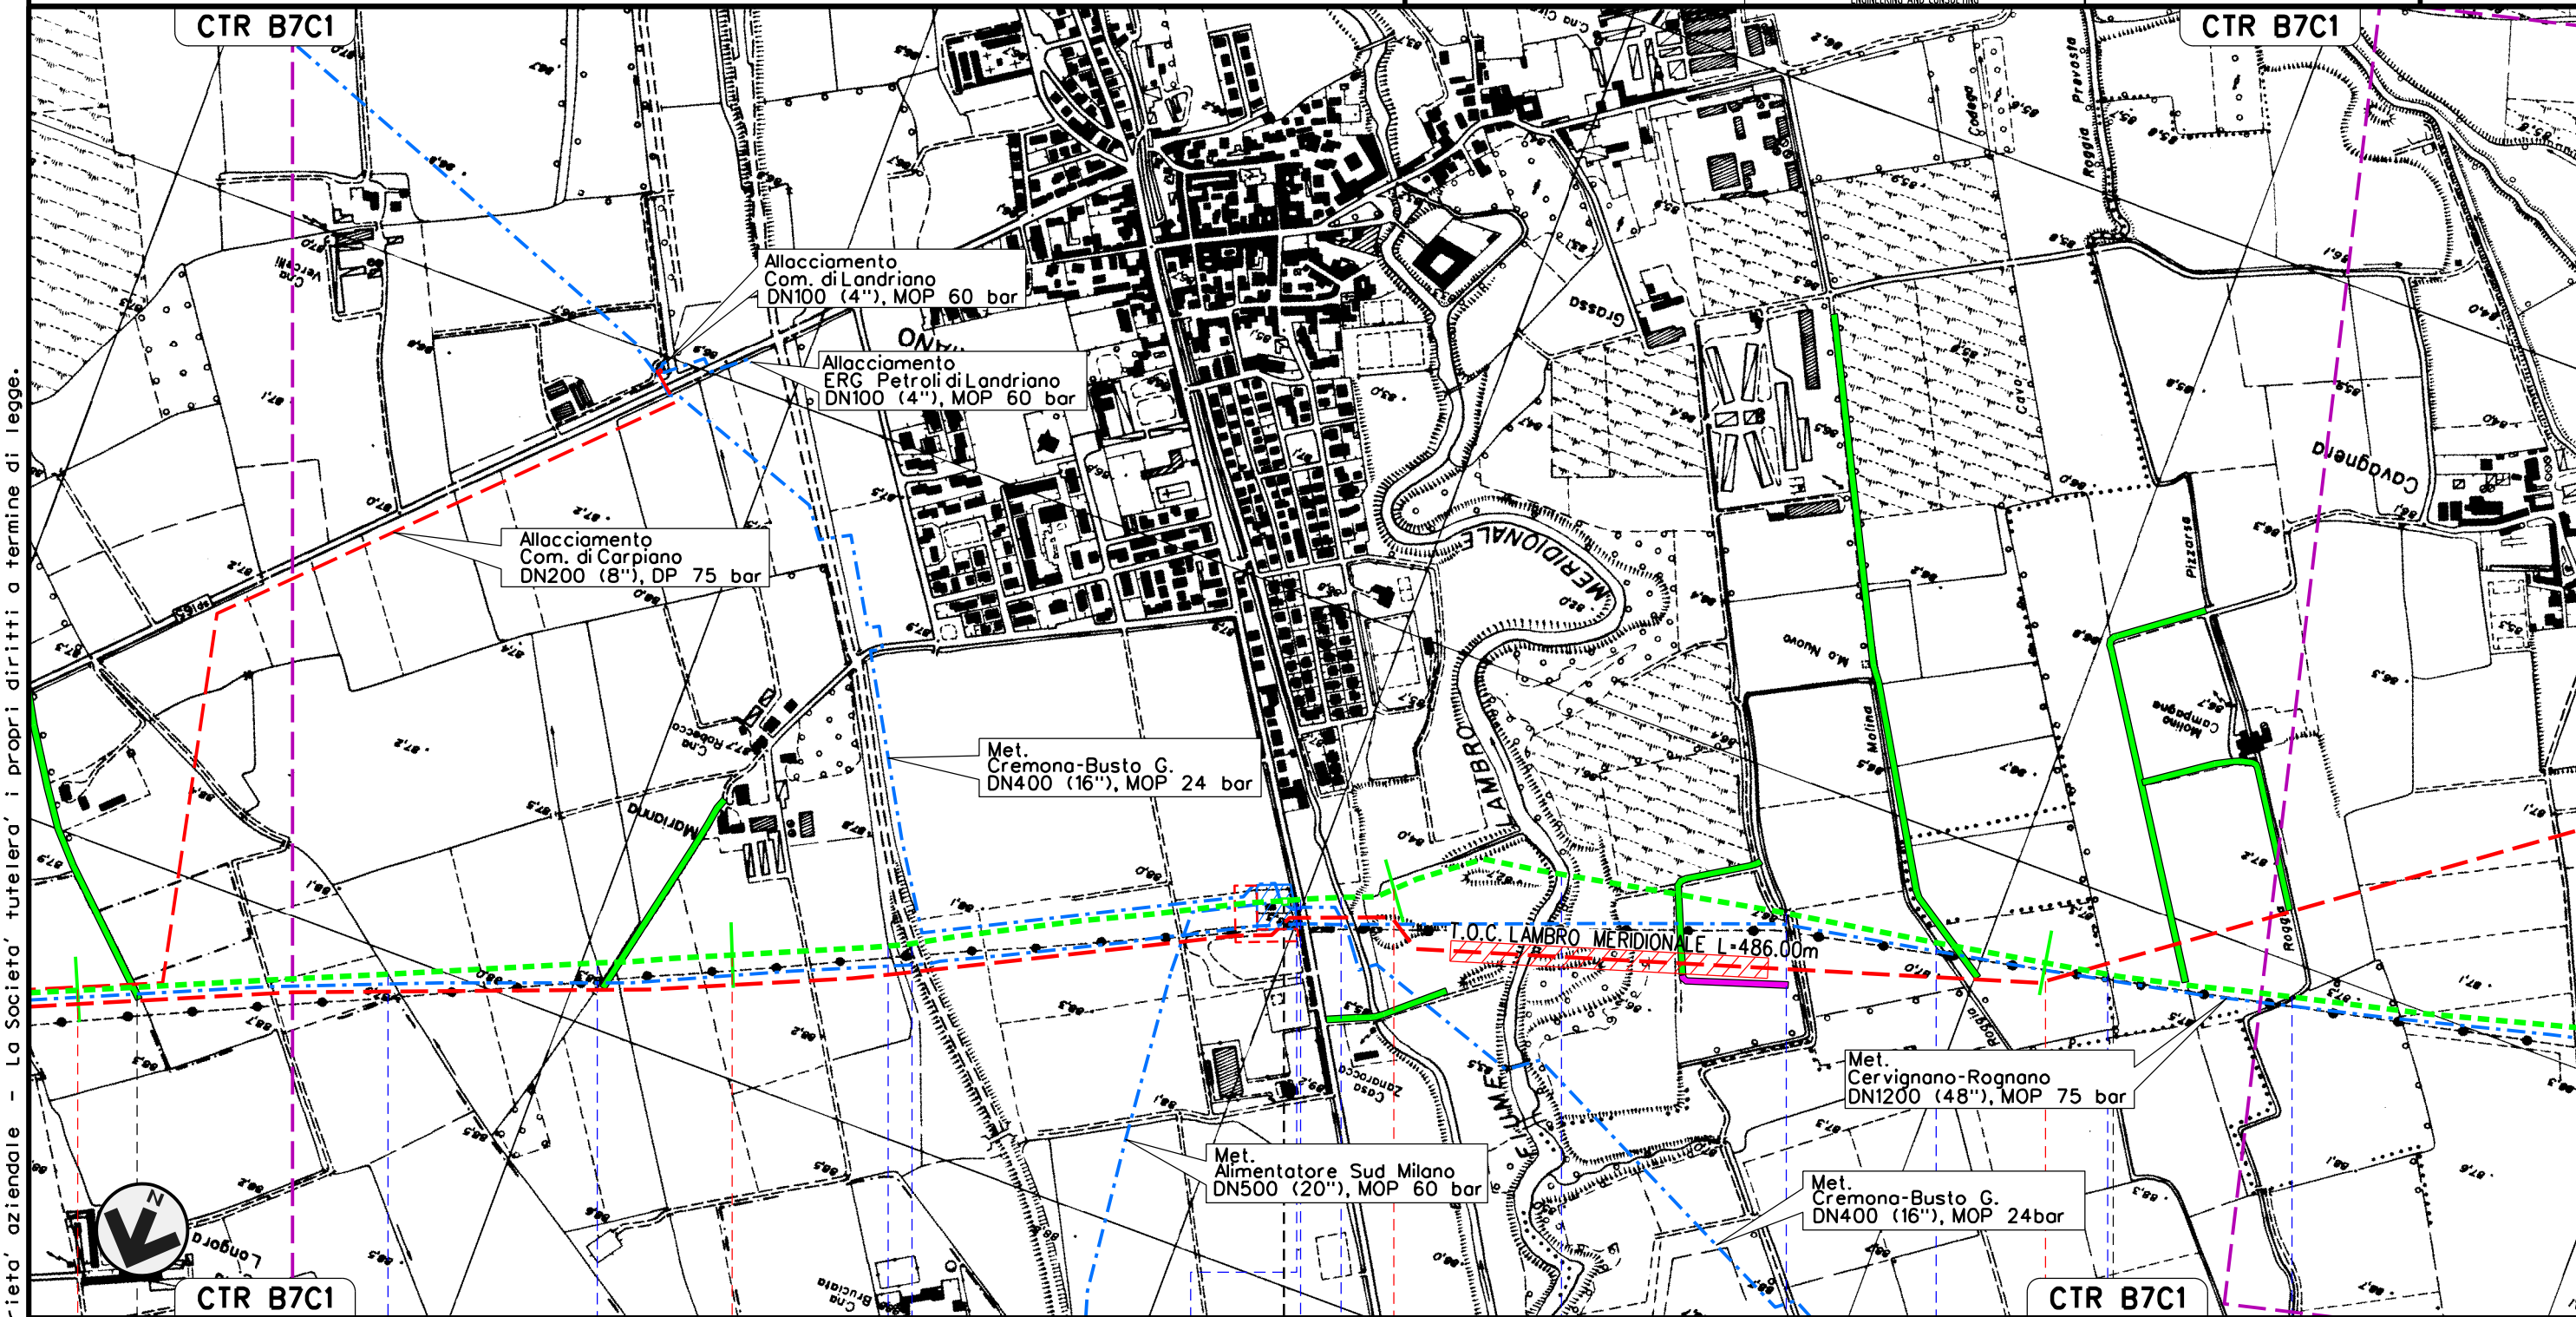

Il presente disegno e' di proprieta' aziendale - La Societa' tutelera' i propri diritti a termine di legge.

MET. SERGNANO-MORTARA
TRATTO CERVIGNANO-MORTARA DN 750 (30"), MOP 70 bar

Rimozione Condotta Esistente
TRACCIATO DI PROGETTO CON S.I.C., Z.P.S. E I.B.A.


00	02-03-12	EMISSIONE	AGUZZI	SEBASTIANELLI	FRASSINELLI	Foglio
INDICE	DATA	REVISIONI	ELABORATO	VERIFICATO	APPROVATO	7
		Dis. J01811-PPL-DW-300-0029		di 18		
		Comm. NR/11030		Scala		1:10000



SNAM RETE GAS



Enereco
ENGINEERING AND CONSULTING

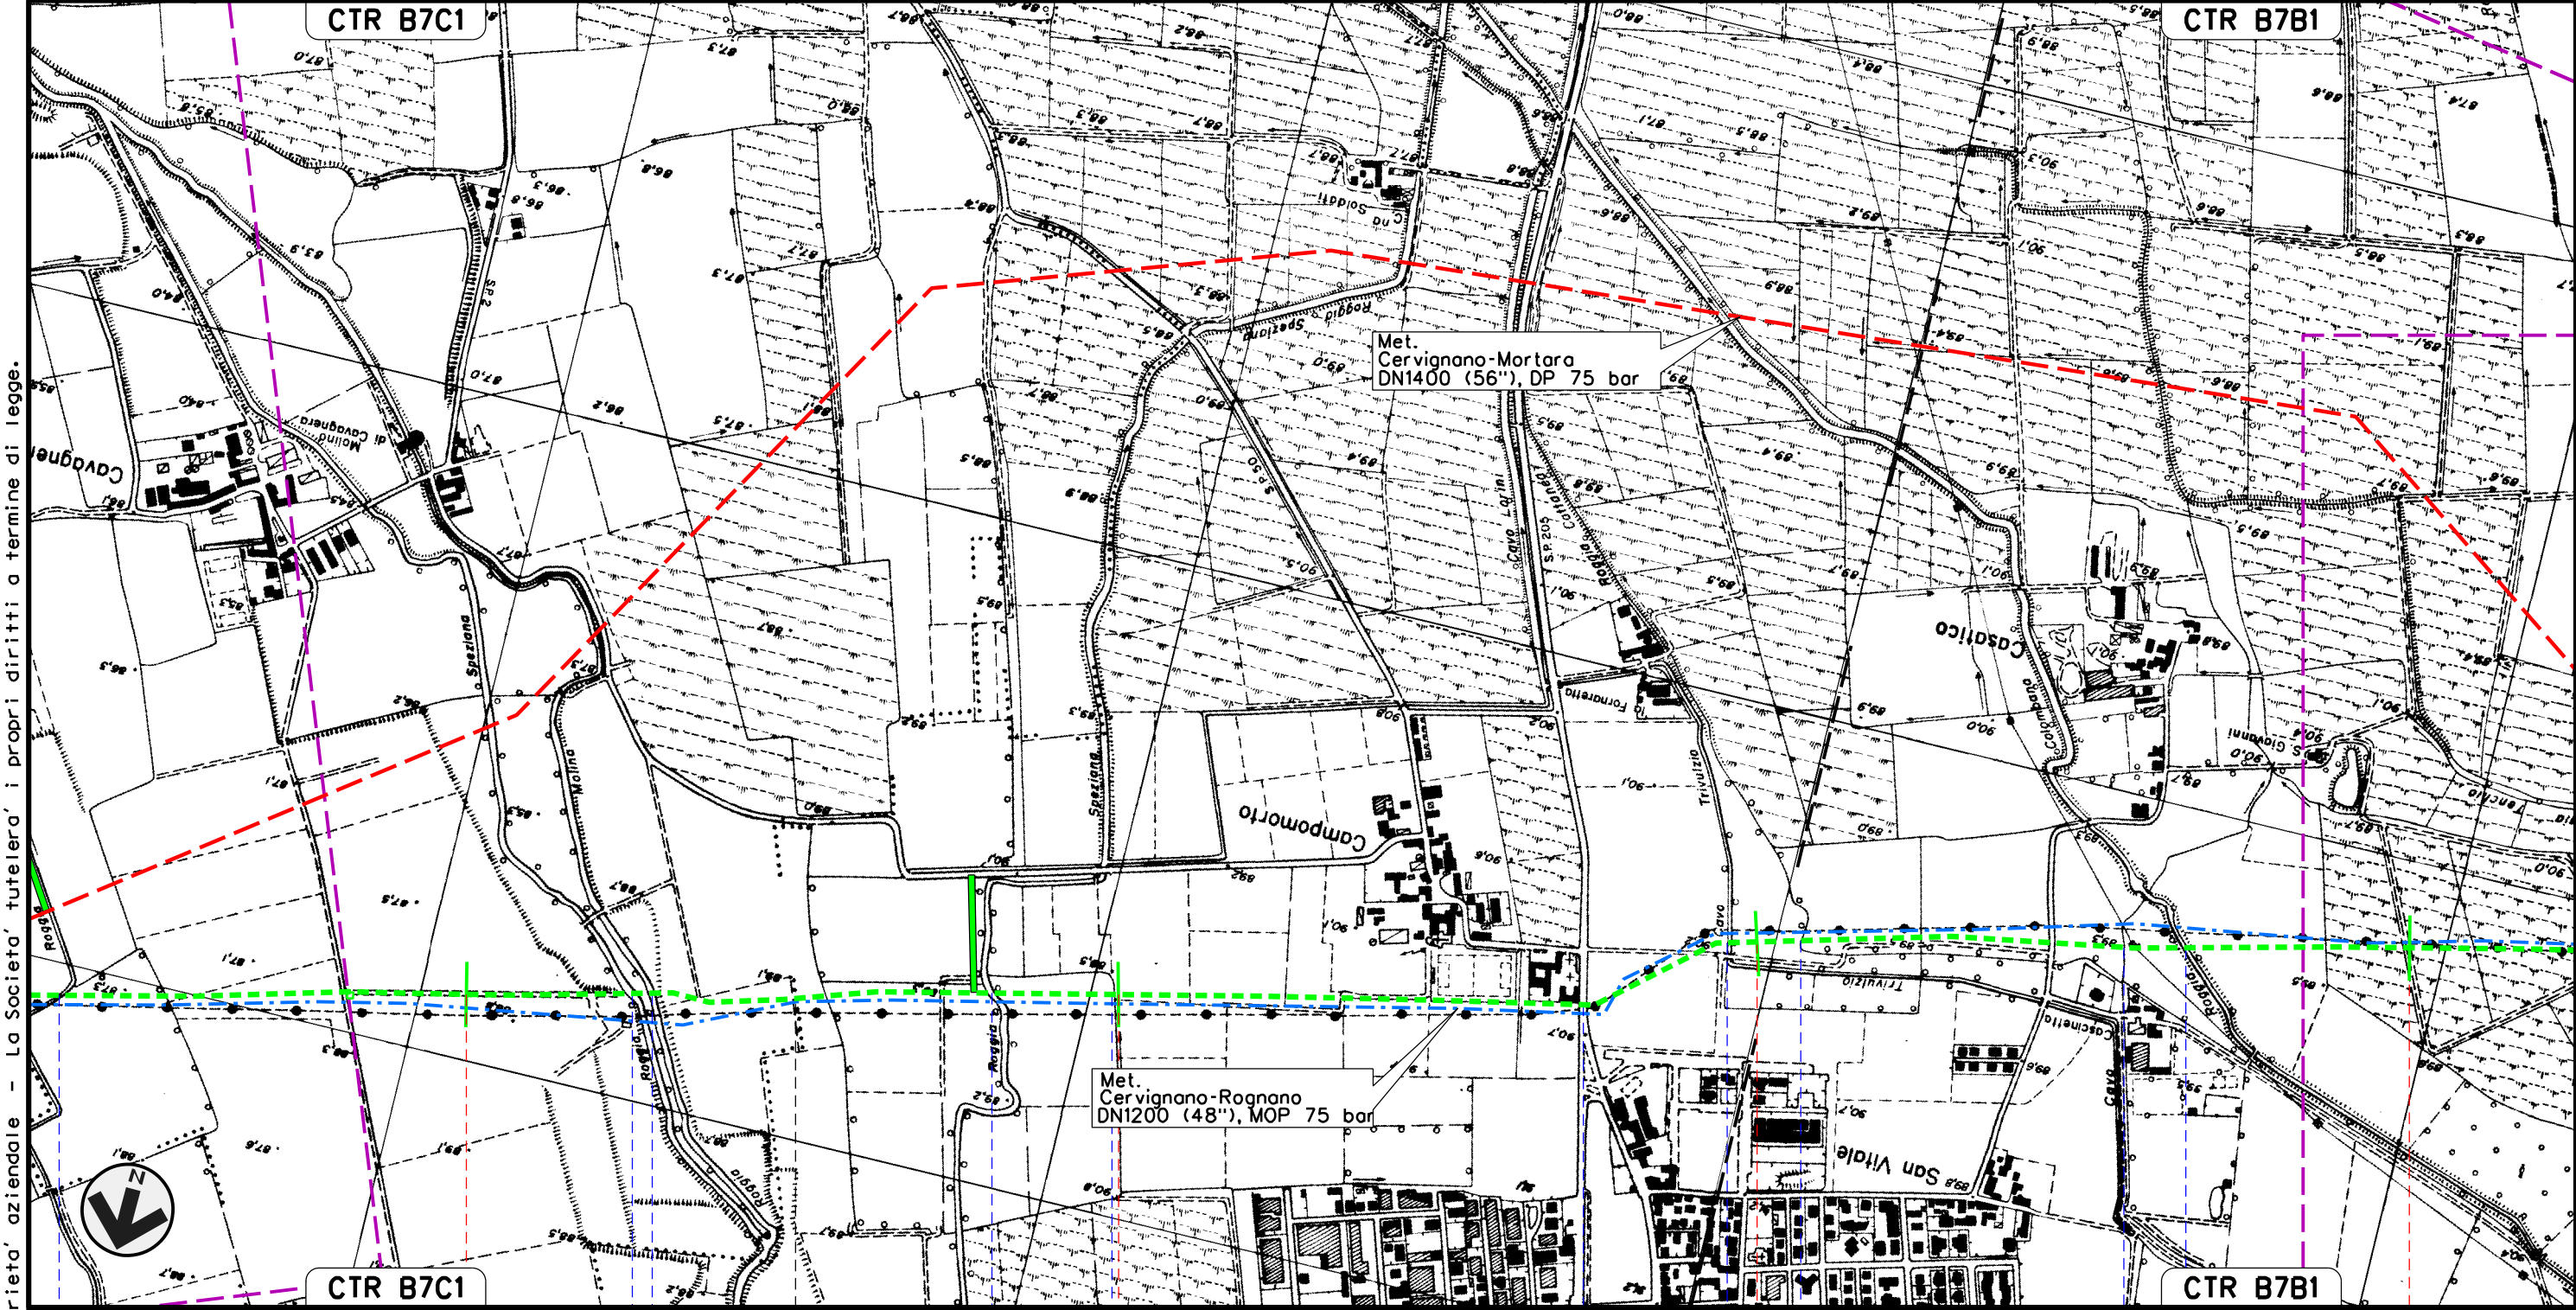

CTR B7C1	18	19	20	21
VIDIGULFO			SIZIANO	
		PAVIA		
Roggia Prevosto	Roggia Ticinello	Roggia Molino	Roggia Spezzano	Cavo, Catorio
		S.P. n.205	Cavo Marocco	Roggia Cattaneo
			Fontanile Bonate	Roggia Colombana


Il presente disegno e' di proprieta' aziendale - La Societa' tutelera' i propri diritti a termine di legge.

MET. SERGNANO-MORTARA
TRATTO CERVIGNANO-MORTARA DN 750 (30"), MOP 70 bar


Rimozione Condotta Esistente
TRACCIATO DI PROGETTO CON S.I.C., Z.P.S. E I.B.A.

00	02-03-12	EMISSIONE	AGUZZI	SEBASTIANELLI	FRASSINELLI
INDICE	DATA	REVISIONI	ELABORATO	VERIFICATO	APPROVATO
SNAM RETE GAS			Dis. J01811-PPL-DW-300-0029		
Enereco			Comm. NR/11030		

Foglio
8
di 18
Scala
1:10000

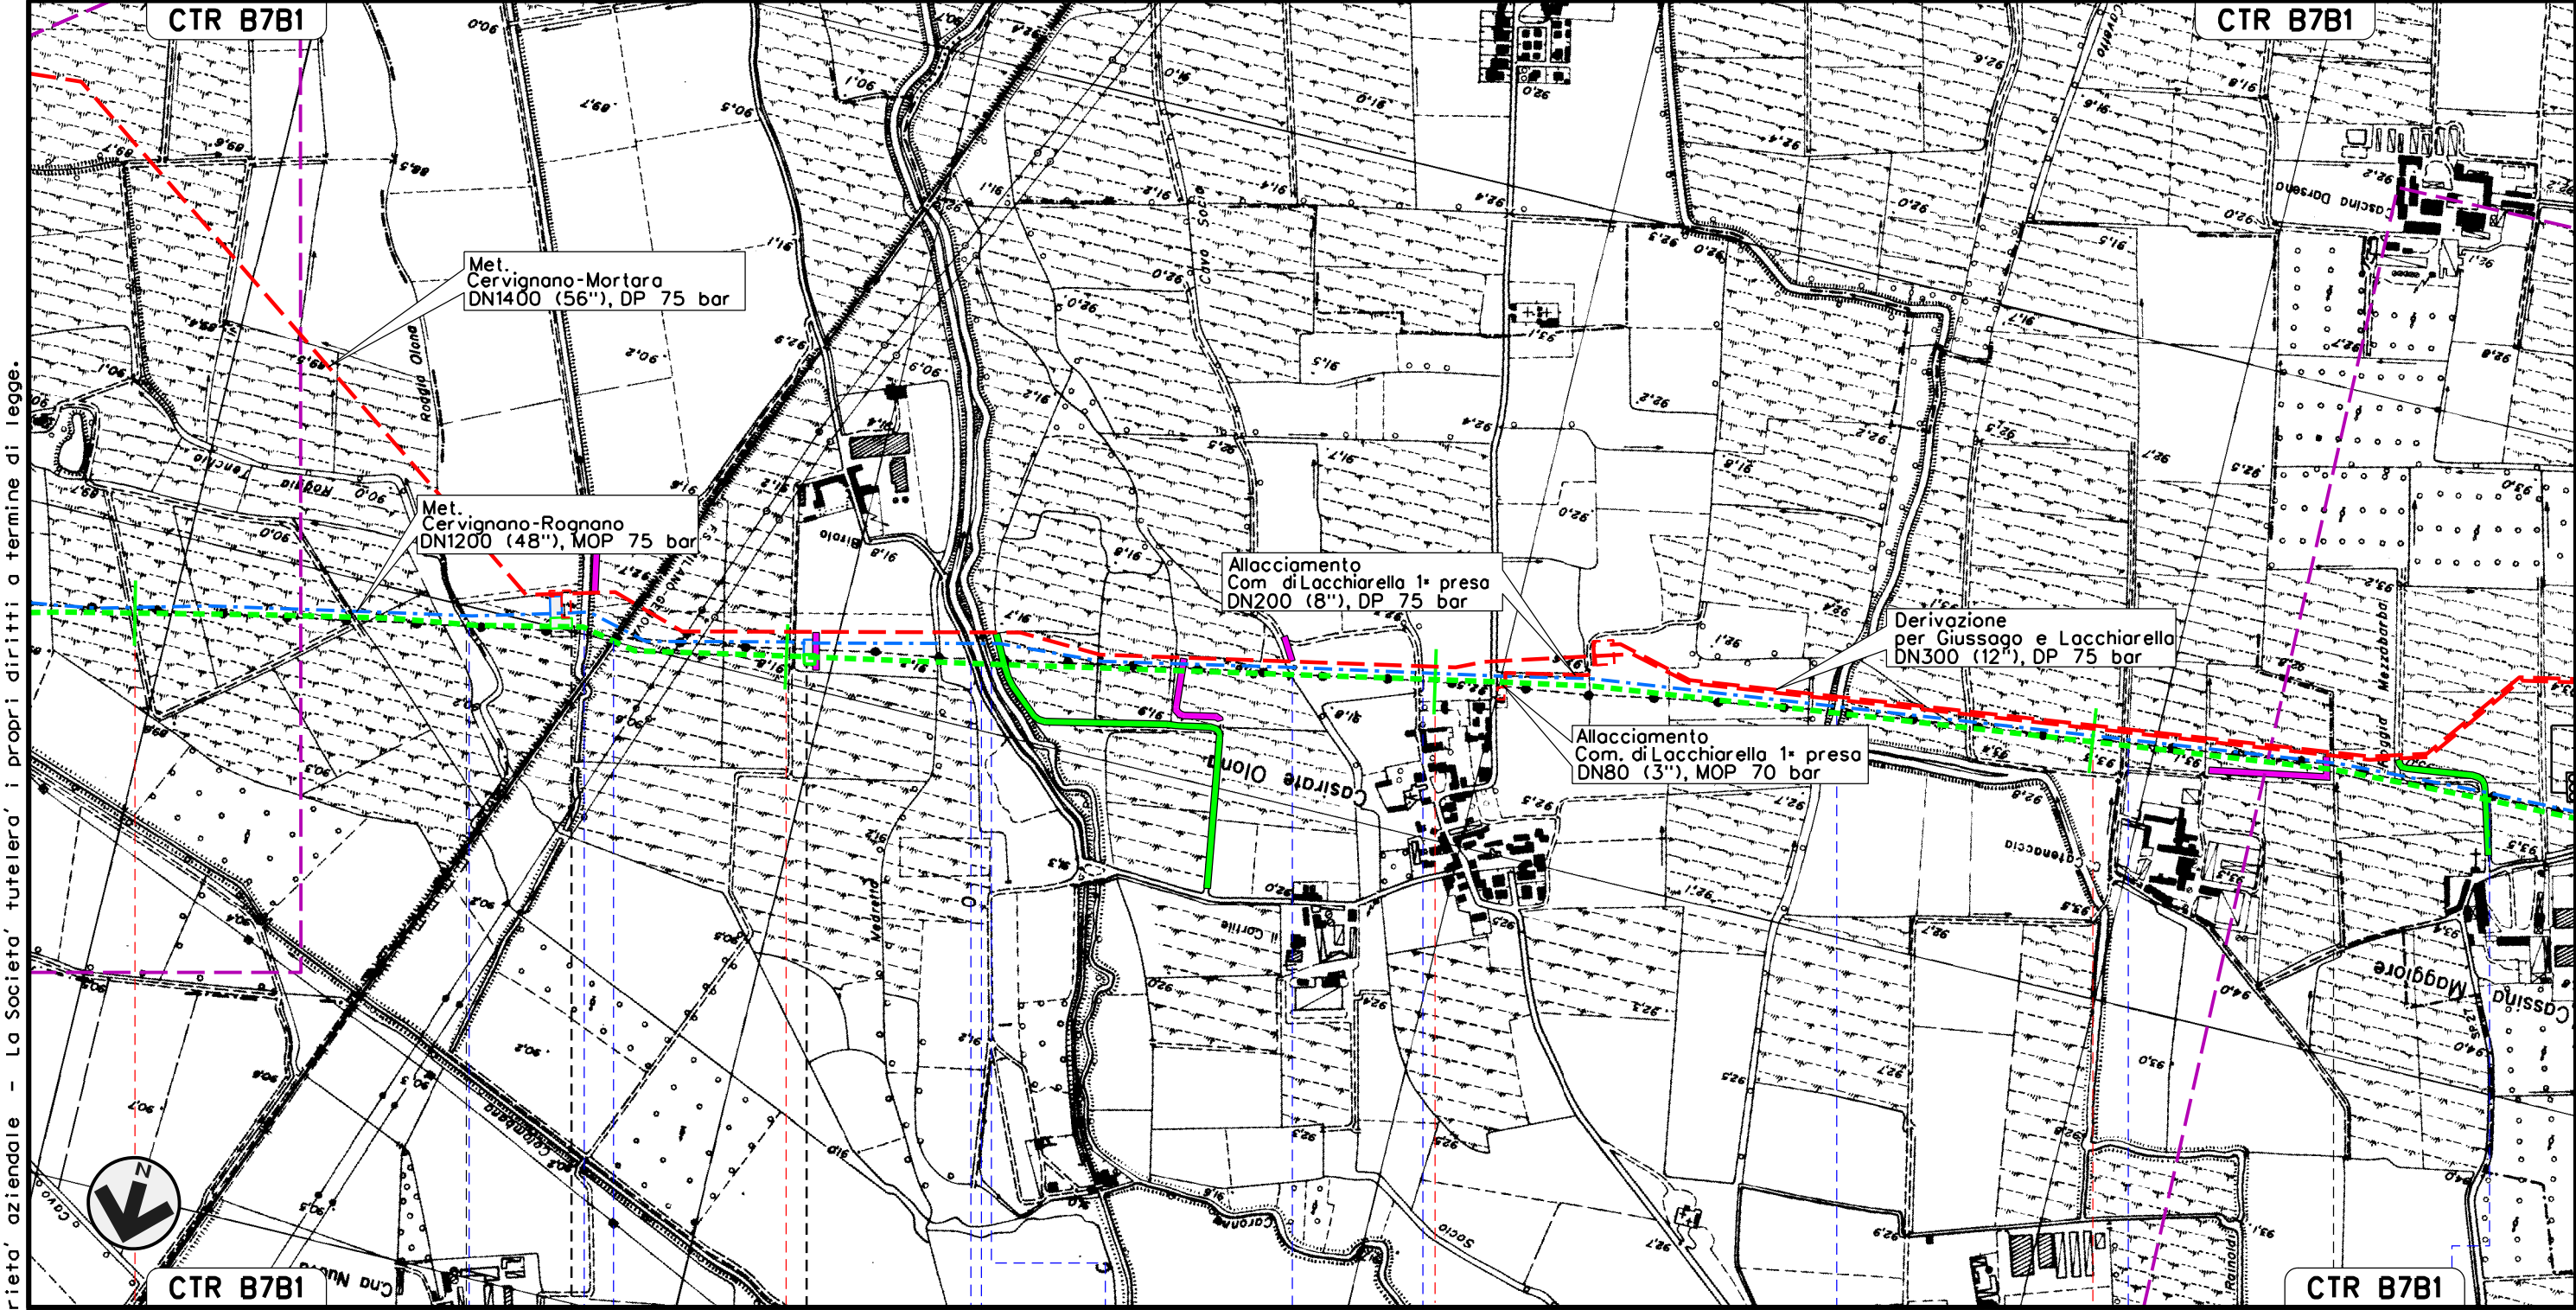

Il presente disegno e' di proprieta' aziendale - La Societa' tutelera' i propri diritti a termine di legge.

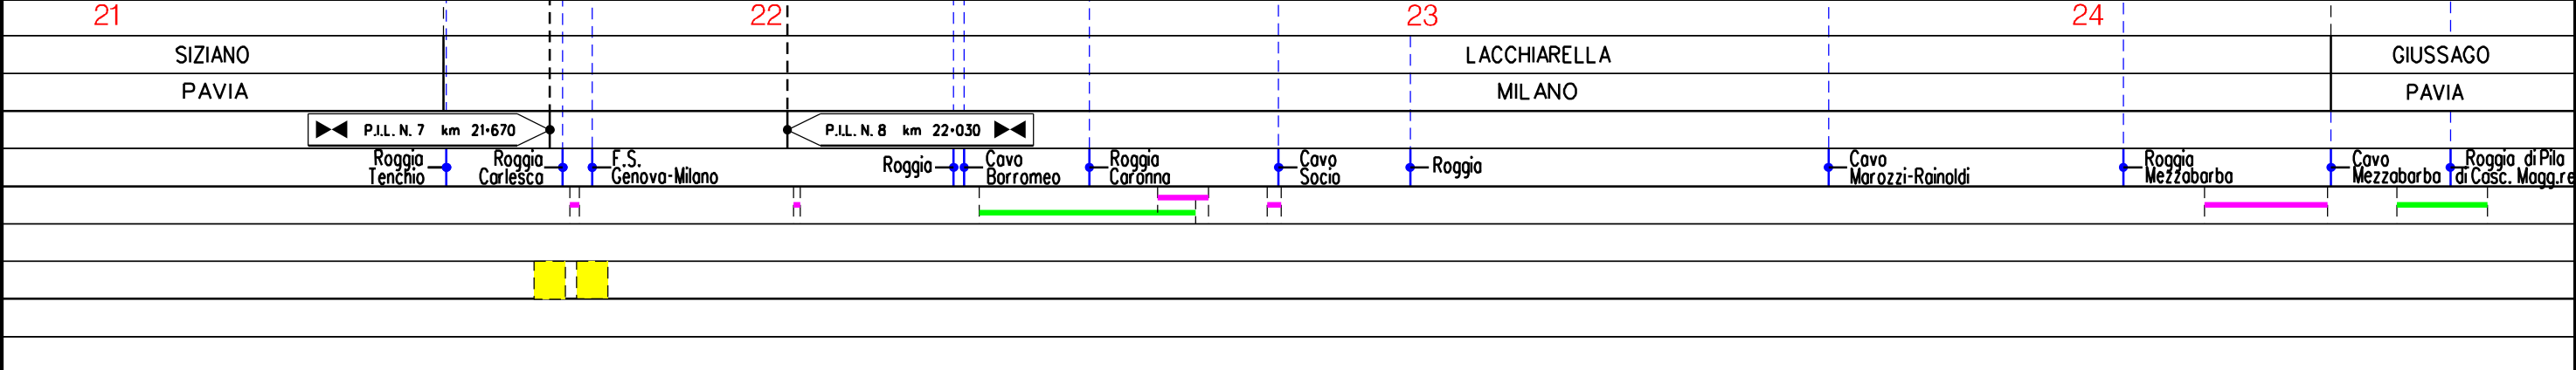

MET. SERGNANO-MORTARA
TRATTO CERVIGNANO-MORTARA DN 750 (30"), MOP 70 bar

Rimozione Condotta Esistente
TRACCIATO DI PROGETTO CON S.I.C., Z.P.S. E I.B.A.

00	02-03-12	EMISSIONE	AGUZZI	SEBASTIANELLI	FRASSINELLI
INDICE	DATA	REVISIONI	ELABORATO	VERIFICATO	APPROVATO
Dis. J01811-PPL-DW-300-0029			Comm. NR/11030		



SNAM RETE GAS



Foglio
9
di 18
Scala
1:10000



Il presente disegno e' di proprieta' aziendale - La Societa' tutelera' i propri diritti a termine di legge.

LACCHIARELLA	25	26	27	28
PAVIA	PAVIA	GIUSSAGO	PAVIA	ROGNANO
Cavo Mezzabarba	Roggia di Pila di Cascina Maggiore	Roggia	S.P. n.27	Roggia Mezzabarba
Roggia	Roggia	Roggia	Roggia	Roggia Mezzabarba
Fosso	Roggia Boreggia	Naviglio di Pavia	S.S. n.35	Navigliaccio
Roggia Bizzardo				


00	02-03-12	EMISSIONE							AGUZZI	SEBASTIANELLI	FRASSINELLI
INDICE	DATA	R E V I S I O N I							ELABORATO	VERIFICATO	APPROVATO
SNAM RETE GAS									Dis. J01811-PPL-DW-300-0029		
									Comm. NR/11030		

Foglio
10
di 18

Scala
1:10000



Dis.	J01811-PPL-DW-300-0029
Comm.	NR/11030

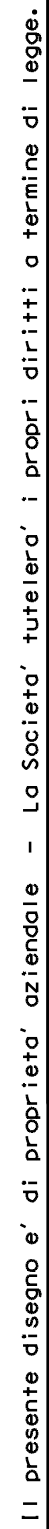

ROGNANO
PAVIA

IMPIANTO N. 9 di Rognono km 30+265

Anno	Numero di aziende
1995	~10,000
1996	~15,000
1997	~20,000
1998	~25,000
1999	~30,000
2000	~35,000
2001	~40,000
2002	~45,000
2003	~50,000
2004	~55,000
2005	~60,000
2006	~65,000
2007	~70,000
2008	~65,000
2009	~60,000
2010	~55,000

Fonte: ISTAT, dati elaborati da Osservatorio Confindustria Emilia



Legenda: Industria e artigianato

MET. SERGNANO-MORTARA
TRATTO CERVIGNANO-MORTARA DN 750 (30"), MOP 70 bar

Rimozione Condotta Esistente
TRACCIATO DI PROGETTO CON S.I.C., Z.P.S. E I.B.A.

00	02-03-12	EMISSIONE	AGUZZI	SEBASTIANELLI	FRASSINELLI
INDICE	DATA	REVISIONI	ELABORATO	VERIFICATO	APPROVATO
SNAM RETE GAS			Dis. J01811-PPL-DW-300-0029		
Enereco			Comm. NR/11030		

Foglio
11
di 18
Scala
1:10000

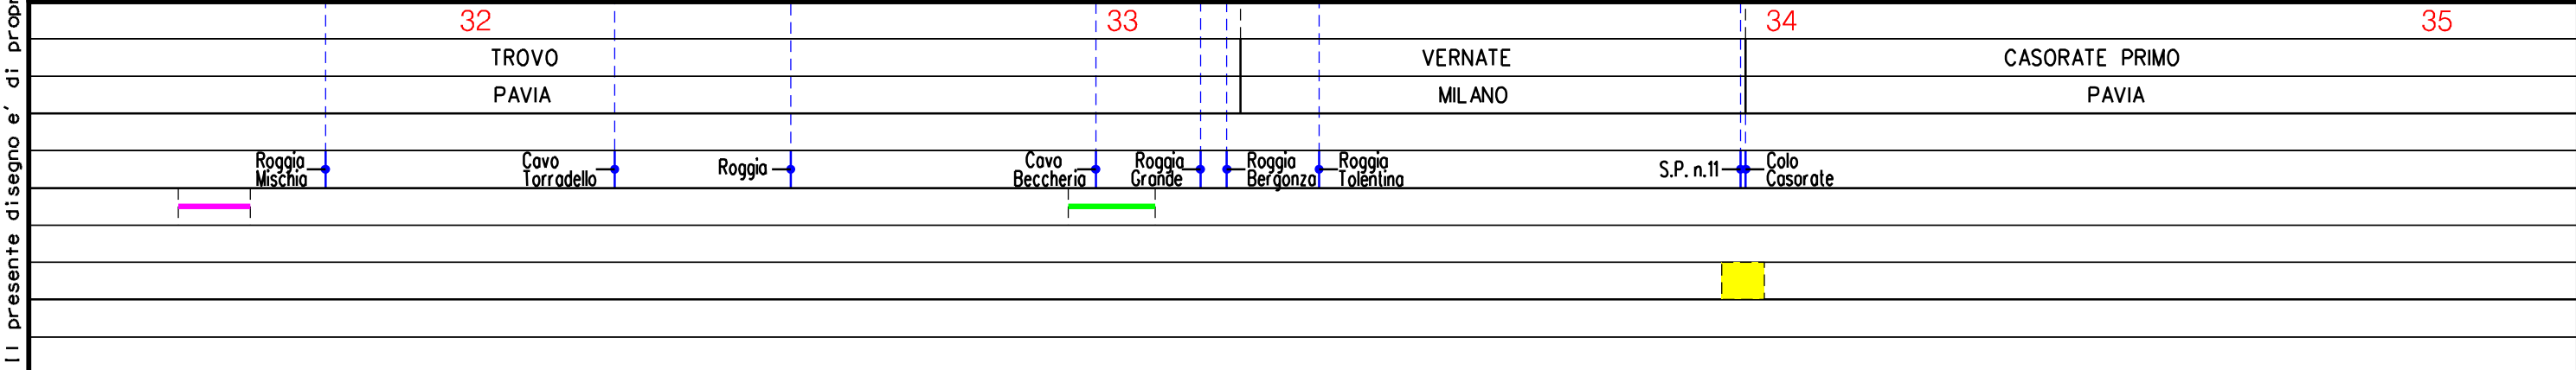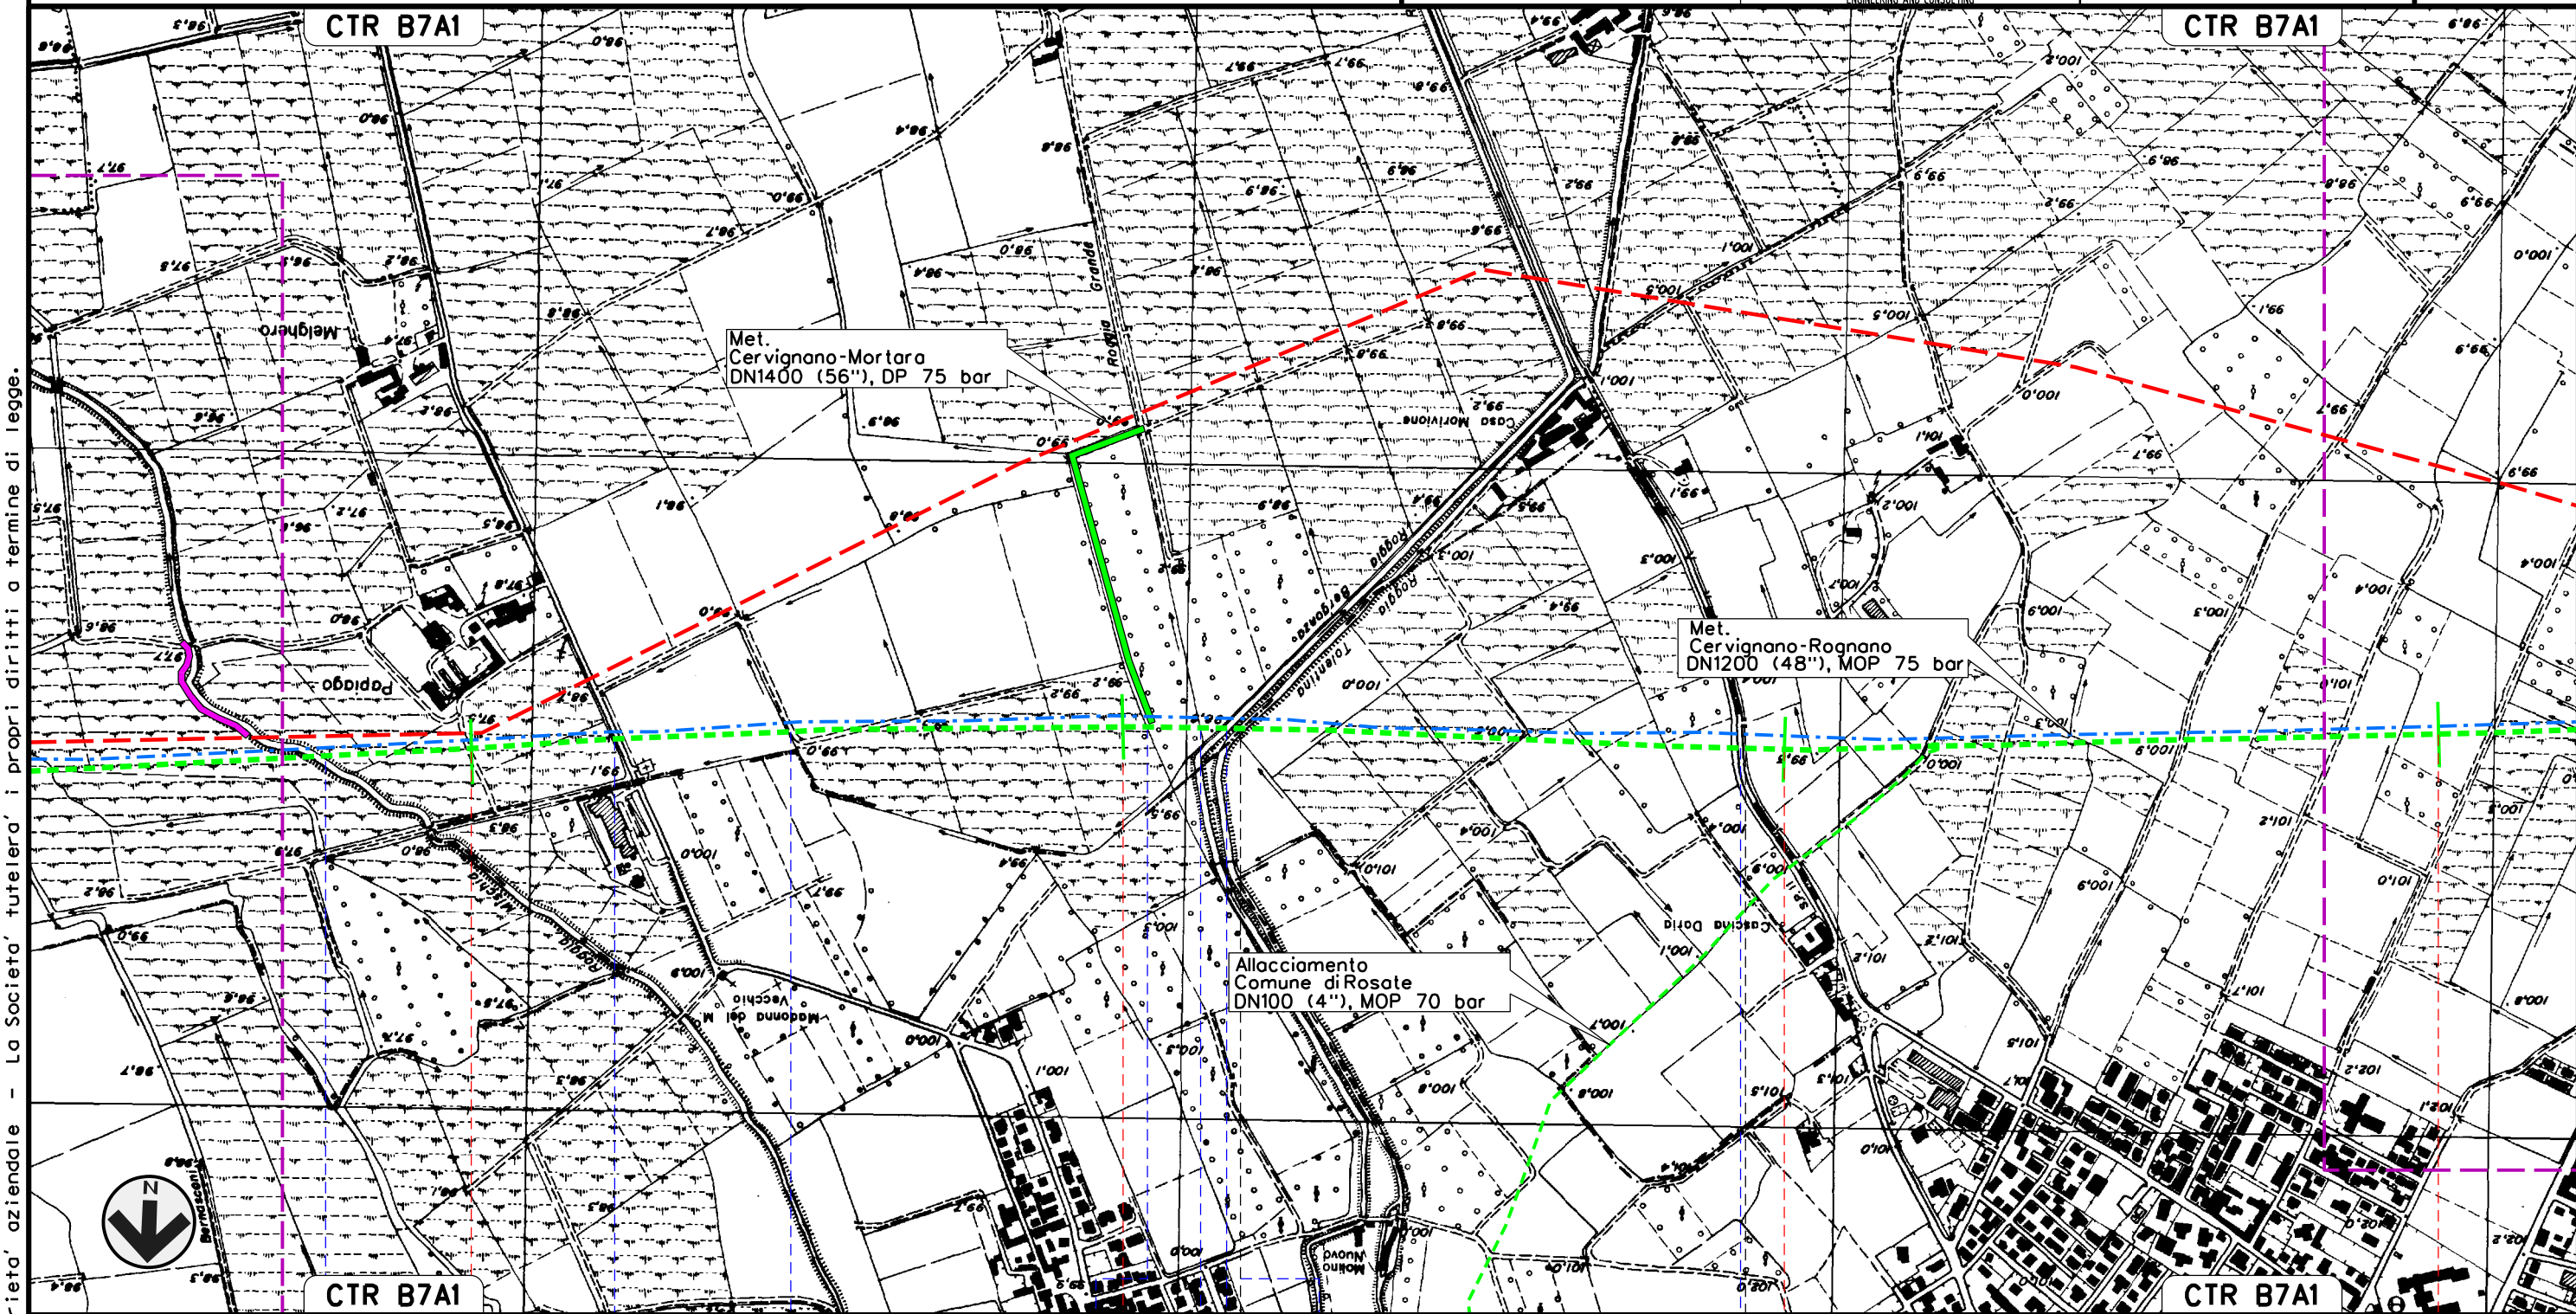


Il presente disegno e' di proprieta' aziendale - La Societa' tutelera' i propri diritti a termine di legge.

MET. SERGNANO-MORTARA
TRATTO CERVIGNANO-MORTARA DN 750 (30"), MOP 70 bar

Rimozione Condotta Esistente
TRACCIATO DI PROGETTO CON S.I.C., Z.P.S. E I.B.A.

00	02-03-12	EMISSIONE	AGUZZI	SEBASTIANELLI	FRASSINELLI
INDICE	DATA	REVISIONI	ELABORATO	VERIFICATO	APPROVATO
SNAM RETE GAS			Dis. J01811-PPL-DW-300-0029		
Enereco			Comm. NR/11030		

Foglio
12
di 18
Scala
1:10000

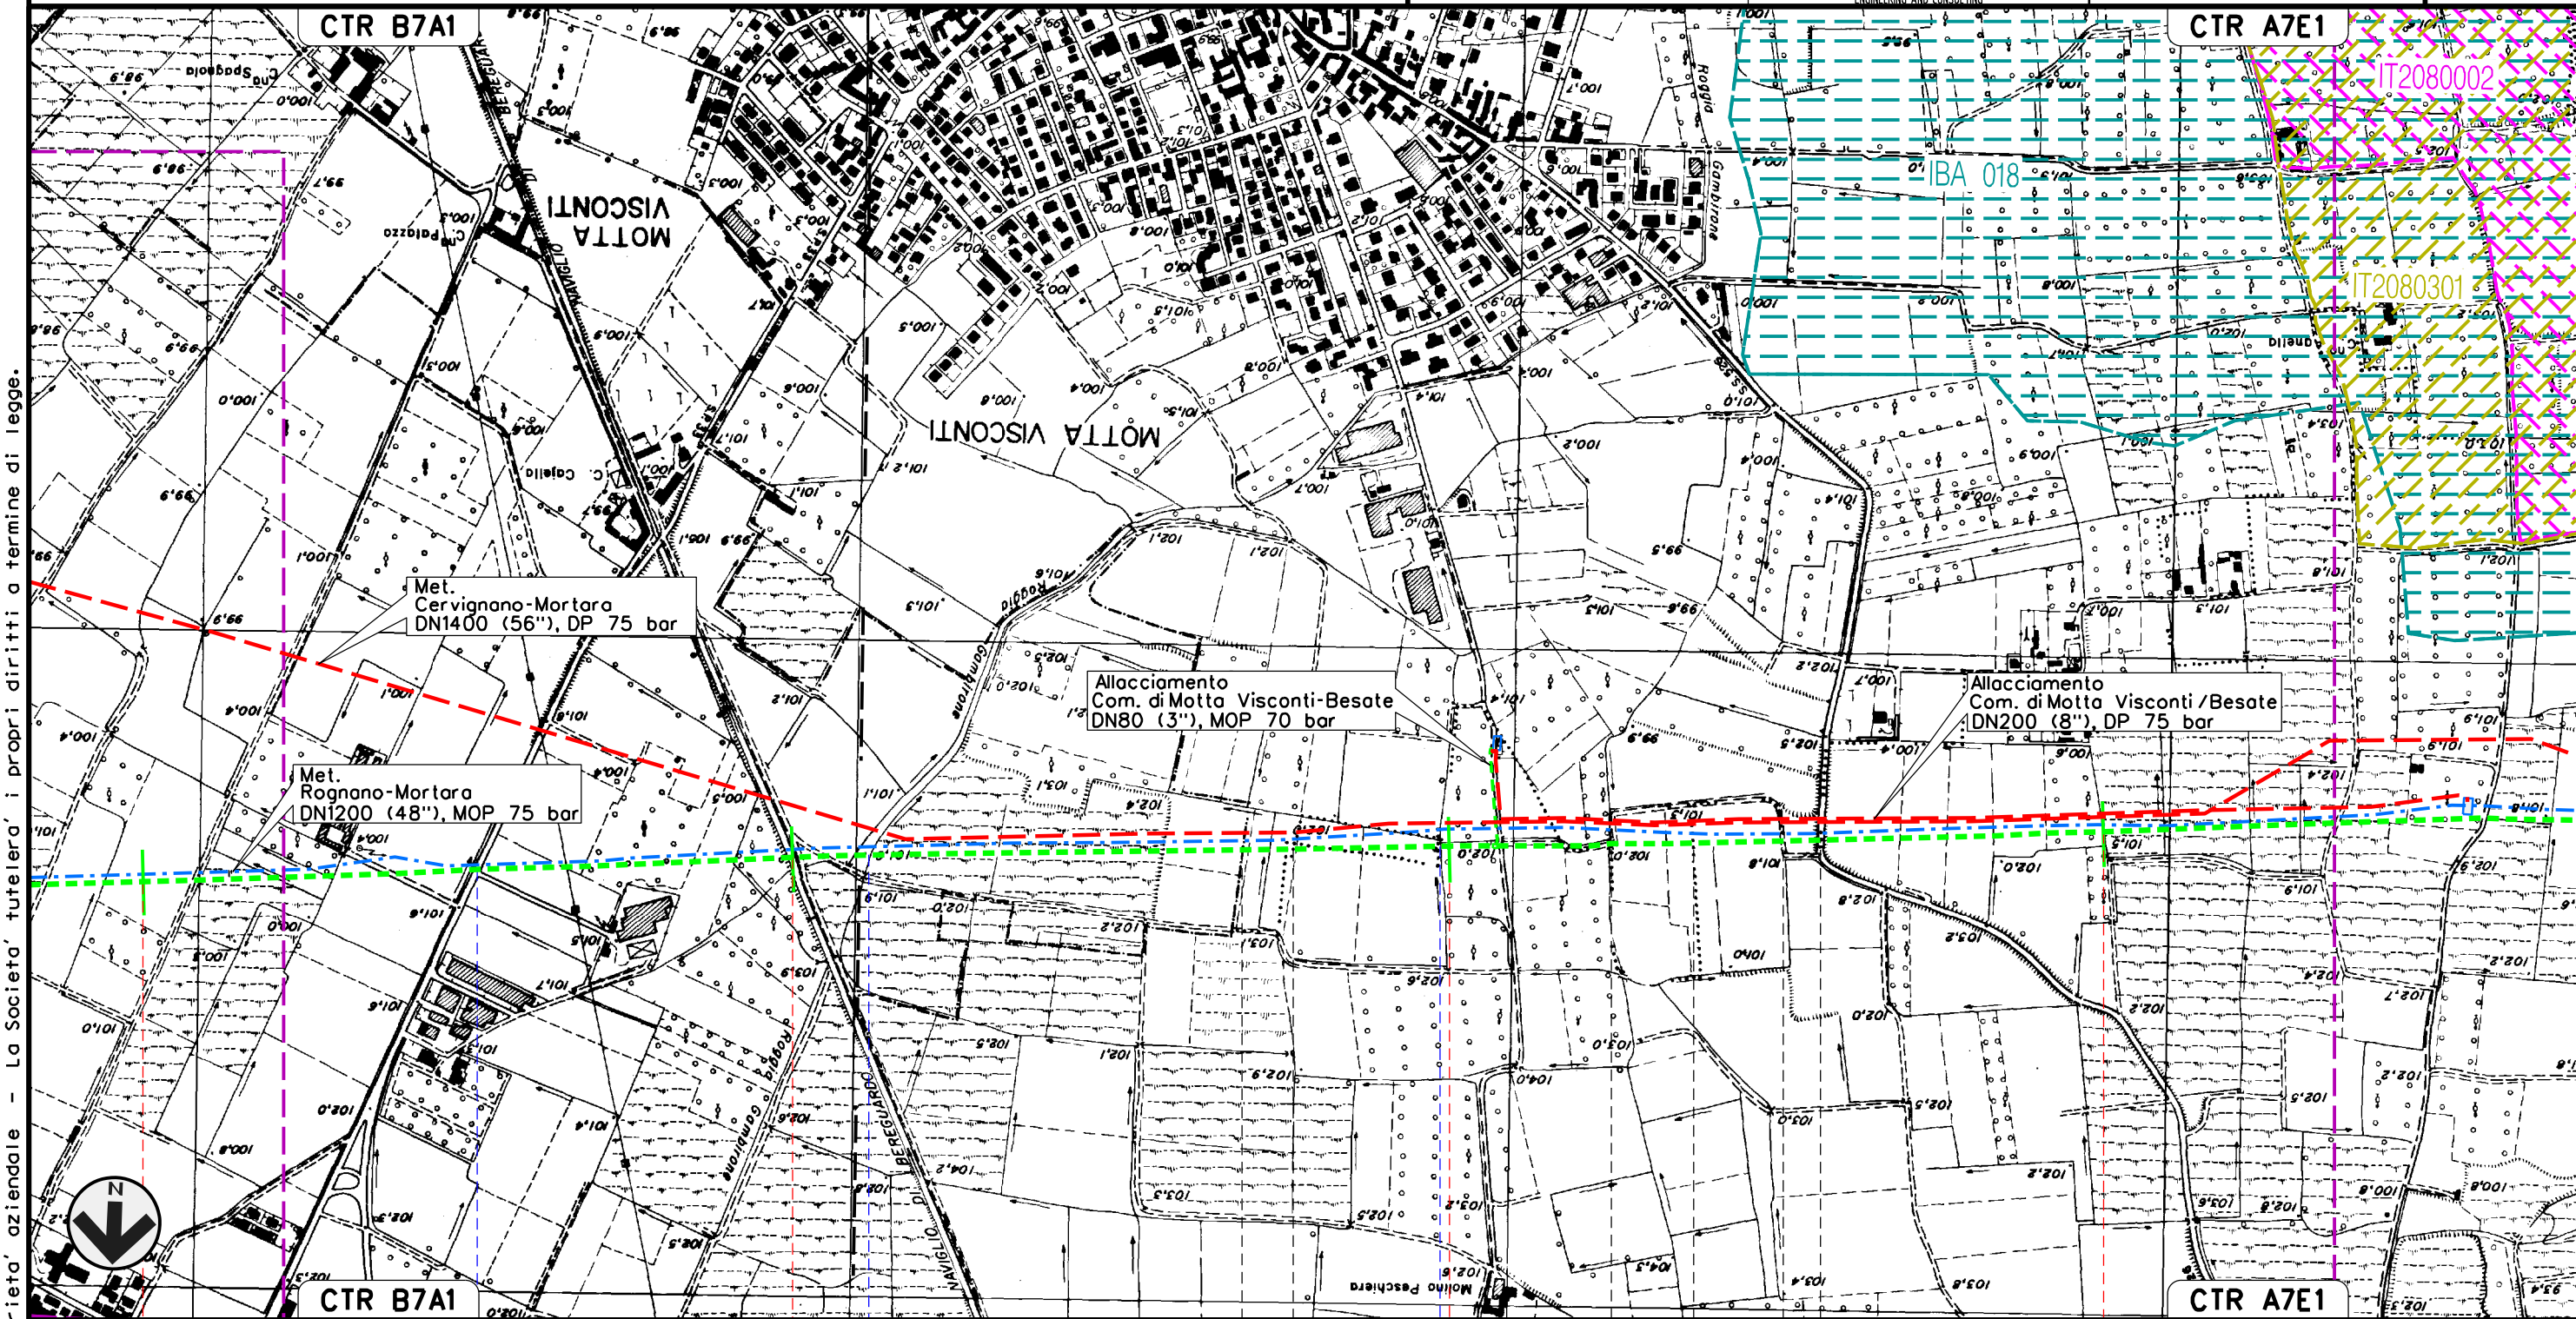

Il presente disegno e' di proprieta' aziendale - La Societa' tutelera' i propri diritti a termine di legge.

35	36	37	38
CASORATE PRIMO	MOTTA VISCONTI	BESATE	BESATE
PAVIA		MILANO	
S.P. n.190	Naviglio Bereguardo	Cavo Gambirone	Roggia Maino
			S.S. n.526



00	02-03-12	EMISSIONE			AGUZZI SEBASTIANELLI FRASSINELLI
INDICE	DATA	R E V I S I O N I			ELABORATO VERIFICATO APPROVATO
 SNAM RETE GAS		 ENGINEERING AND CONSULTING			Dis. J01811-PPL-DW-300-0029
					Comm.

Foglio
14
di 18

cala
1:10000



Dis. J01811-PPL-DW-300-0029
Comm. NR/11030





42	43	44	45	GAMBOLCO
		VICEVANO		
		PAVIA		
Roggia Magna	Roggia Castellana	Cavo Pratimone	Roggia Moretta	Cavo dell'Occhio
			Roggia	Roggia Grugina
			Roggia	S.P. n.206
			Naviglio Storzesco Saporiti	Roggia del Mulino
			Naviglio Storzesco Saporiti	Cavo Sargenti della Storzesco

MET. SERGNANO-MORTARA
TRATTO CERVIGNANO-MORTARA DN 750 (30"), MOP 70 bar

Rimozione Condotta Esistente
TRACCIATO DI PROGETTO CON S.I.C., Z.P.S. E I.B.A.

00	02-03-12	EMISSIONE	AGUZZI	SEBASTIANELLI	FRASSINELLI
INDICE	DATA	REVISIONI	ELABORATO	VERIFICATO	APPROVATO
SNAM RETE GAS			Dis. J01811-PPL-DW-300-0029		
Enereco			Comm. NR/11030		

Foglio
15
di 18
Scala
1:10000

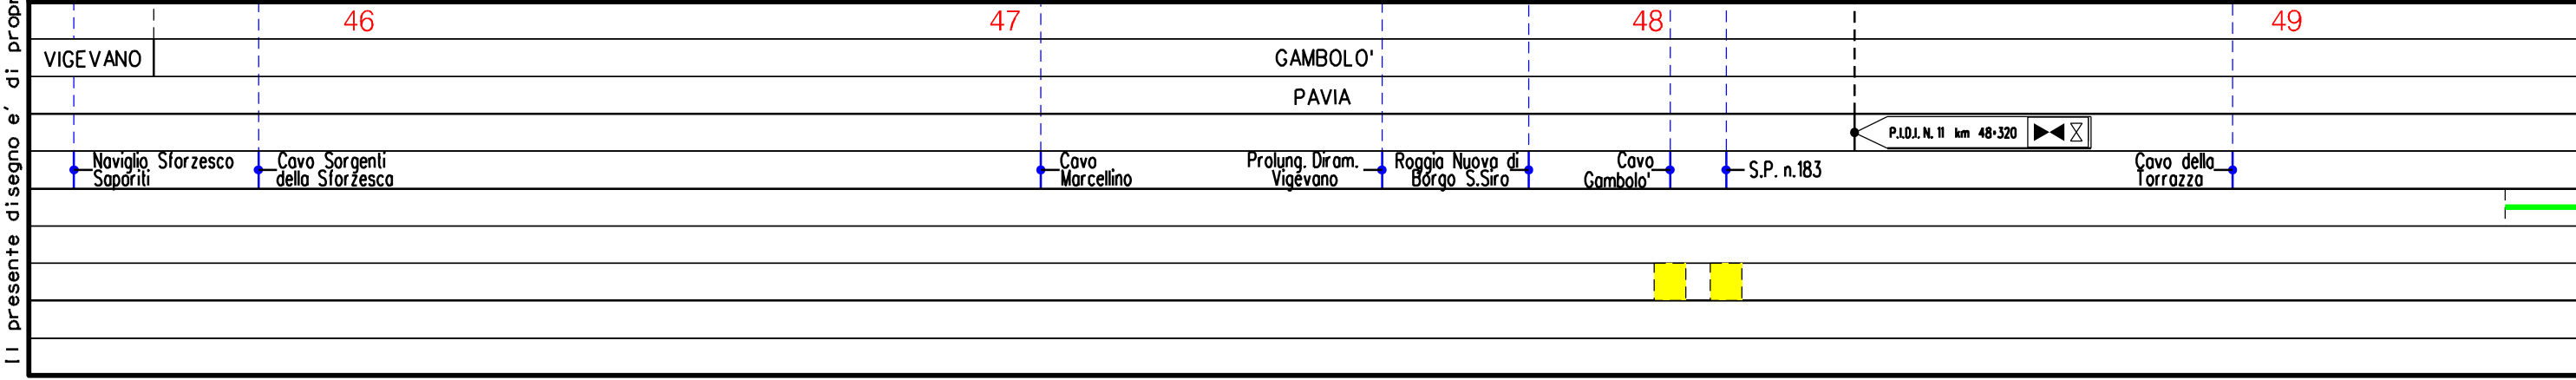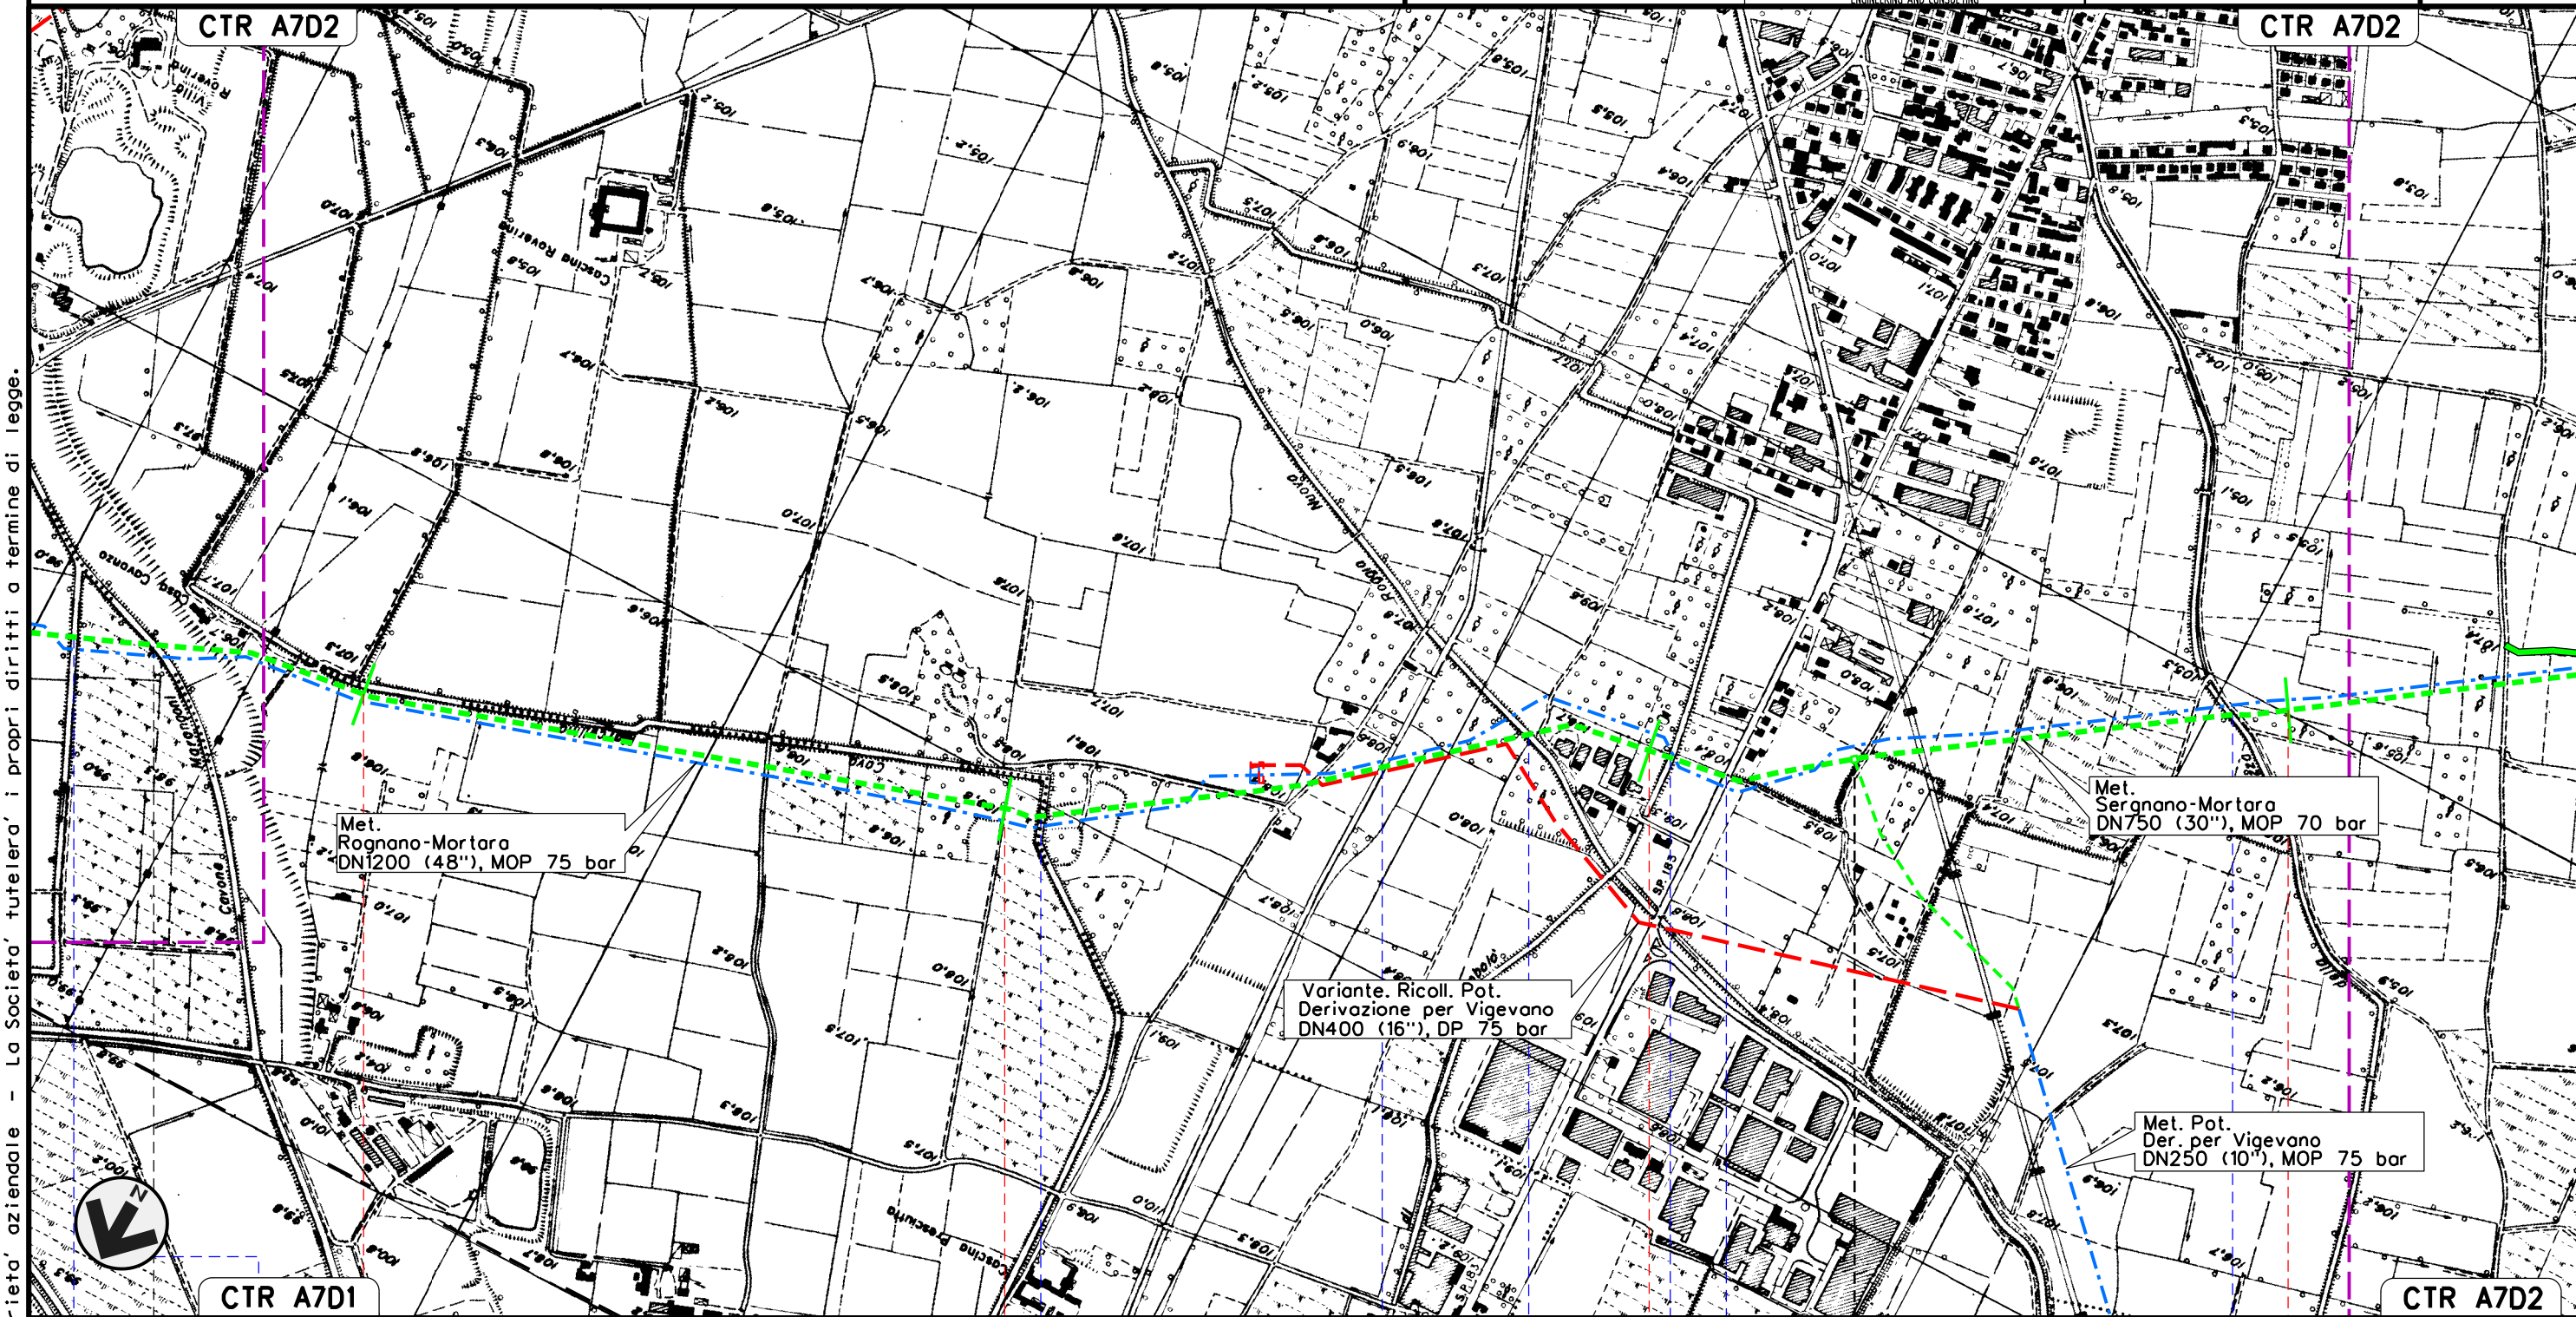


Il presente disegno e' di proprieta' aziendale - La Societa' tutelera' i propri diritti a termine di legge.

MET. SERGNANO-MORTARA
TRATTO CERVIGNANO-MORTARA DN 750 (30"), MOP 70 bar


Rimozione Condotta Esistente
TRACCIATO DI PROGETTO CON S.I.C., Z.P.S. E I.B.A.

00	02-03-12	EMISSIONE	AGUZZI	SEBASTIANELLI	FRASSINELLI
INDICE	DATA	REVISIONI	ELABORATO	VERIFICATO	APPROVATO
SNAM RETE GAS			Dis. J01811-PPL-DW-300-0029		
Enereco			Comm. NR/11030		

Foglio
16
di 18
Scala
1:10000

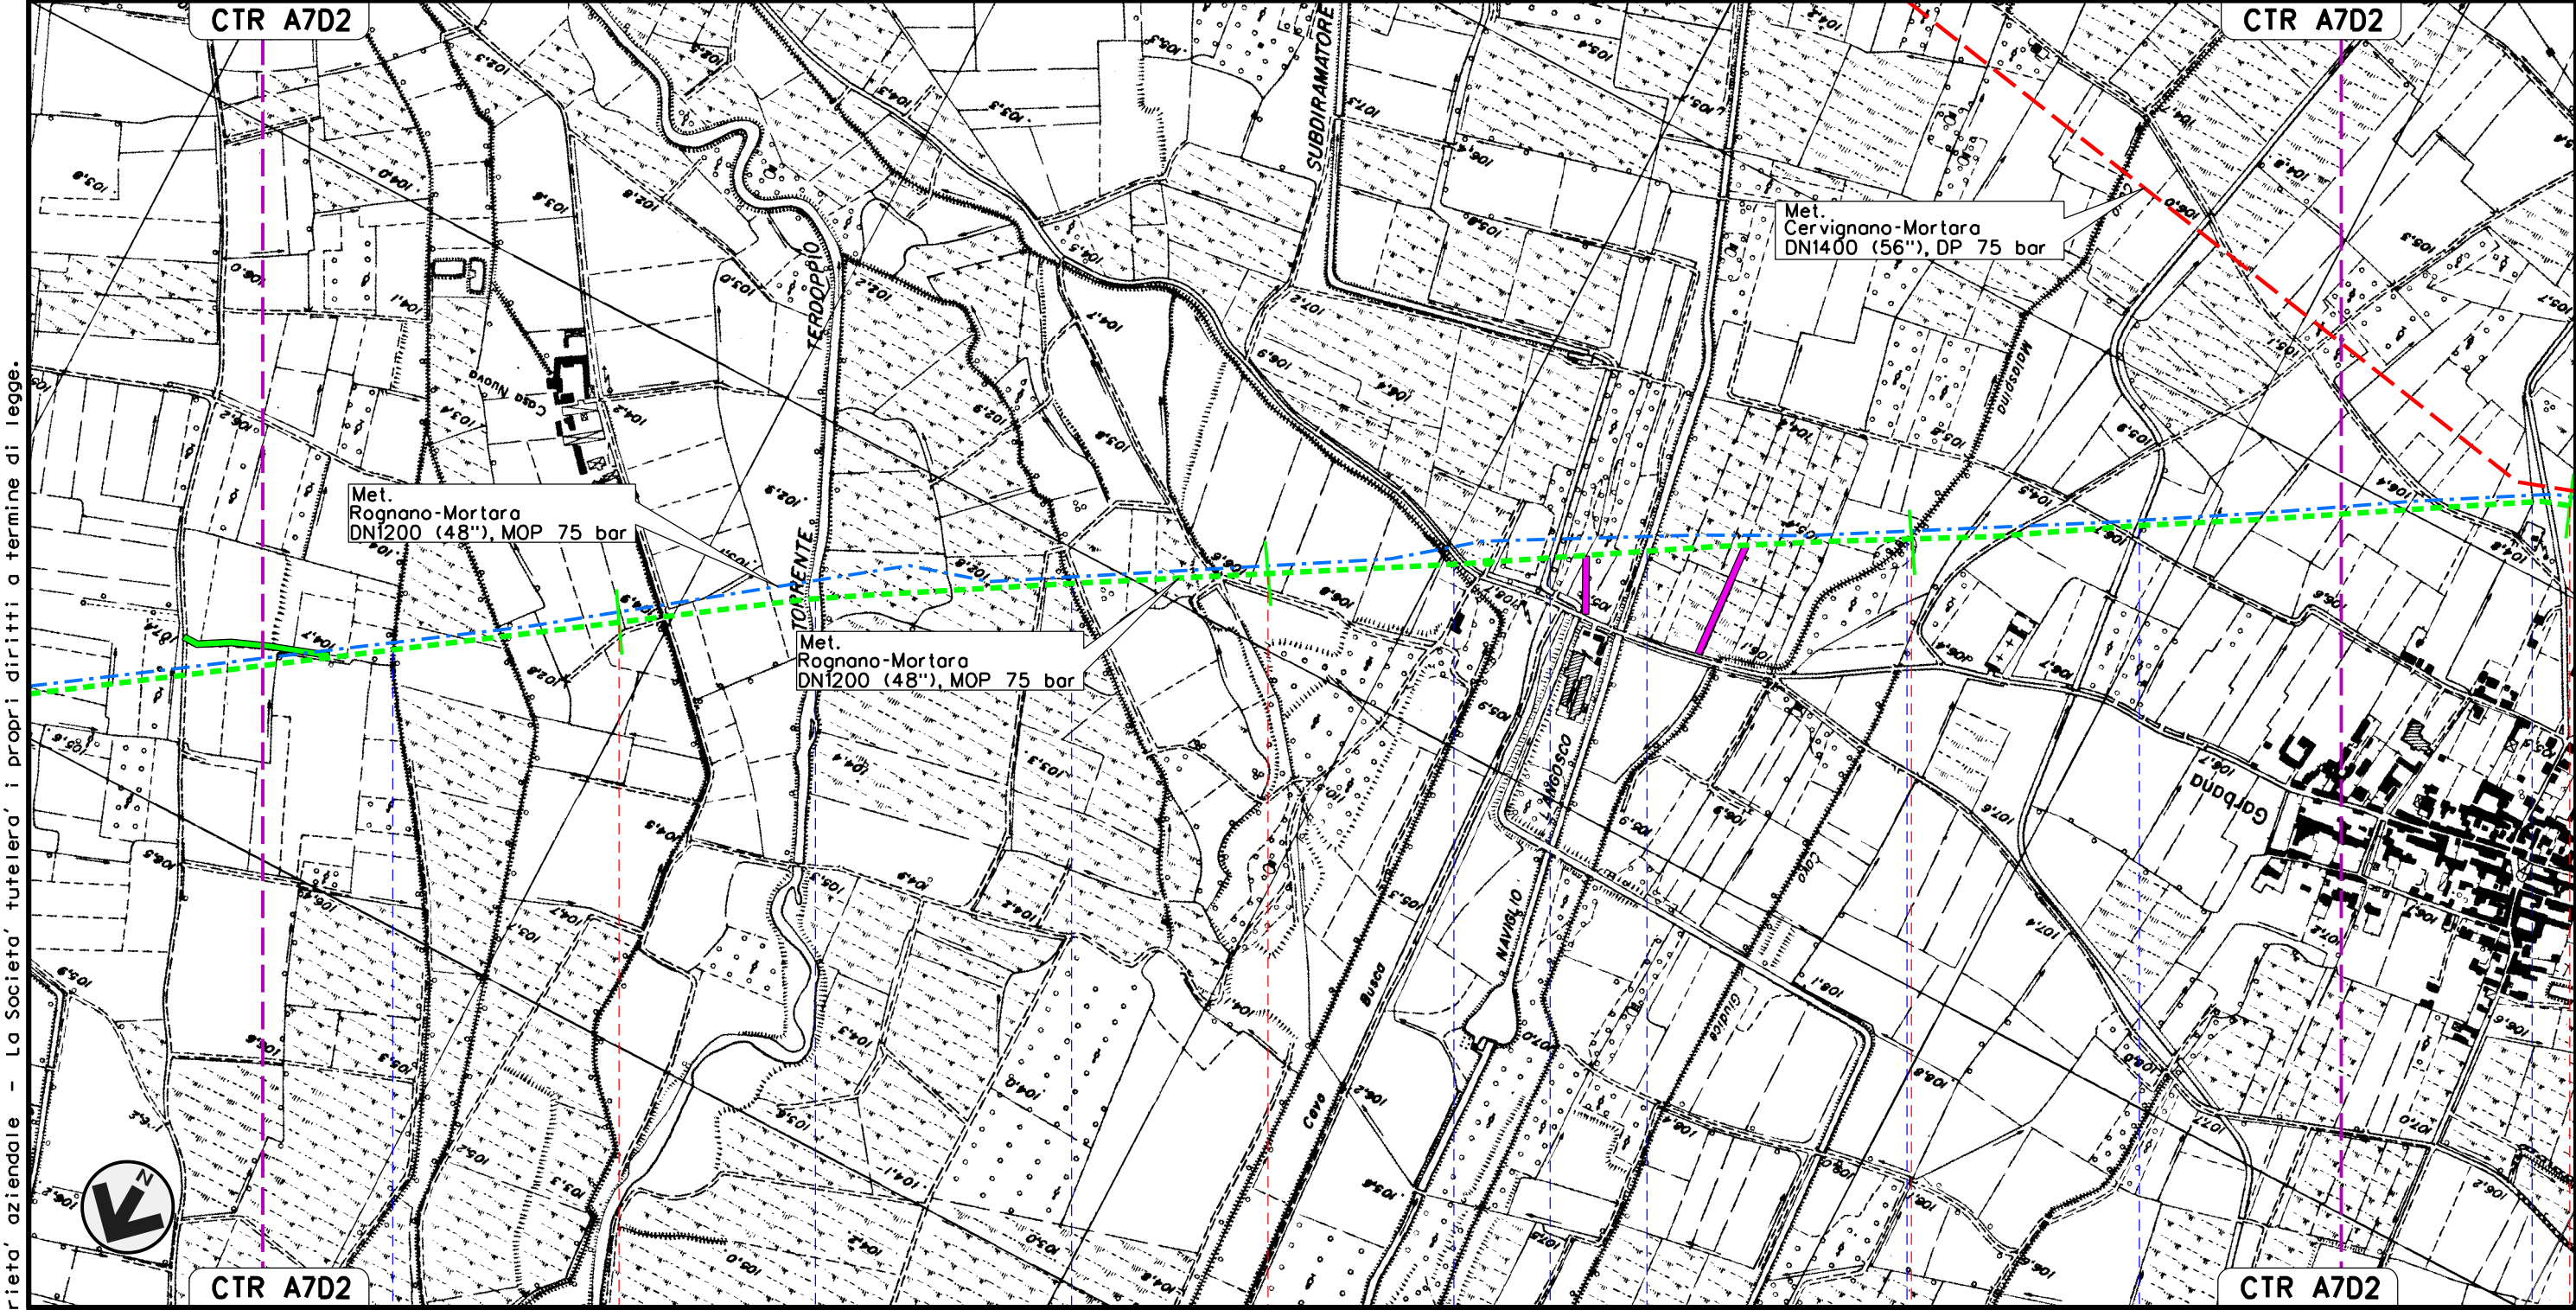

Il presente disegno e' di proprieta' aziendale - La Societa' tutelera' i propri diritti a termine di legge.


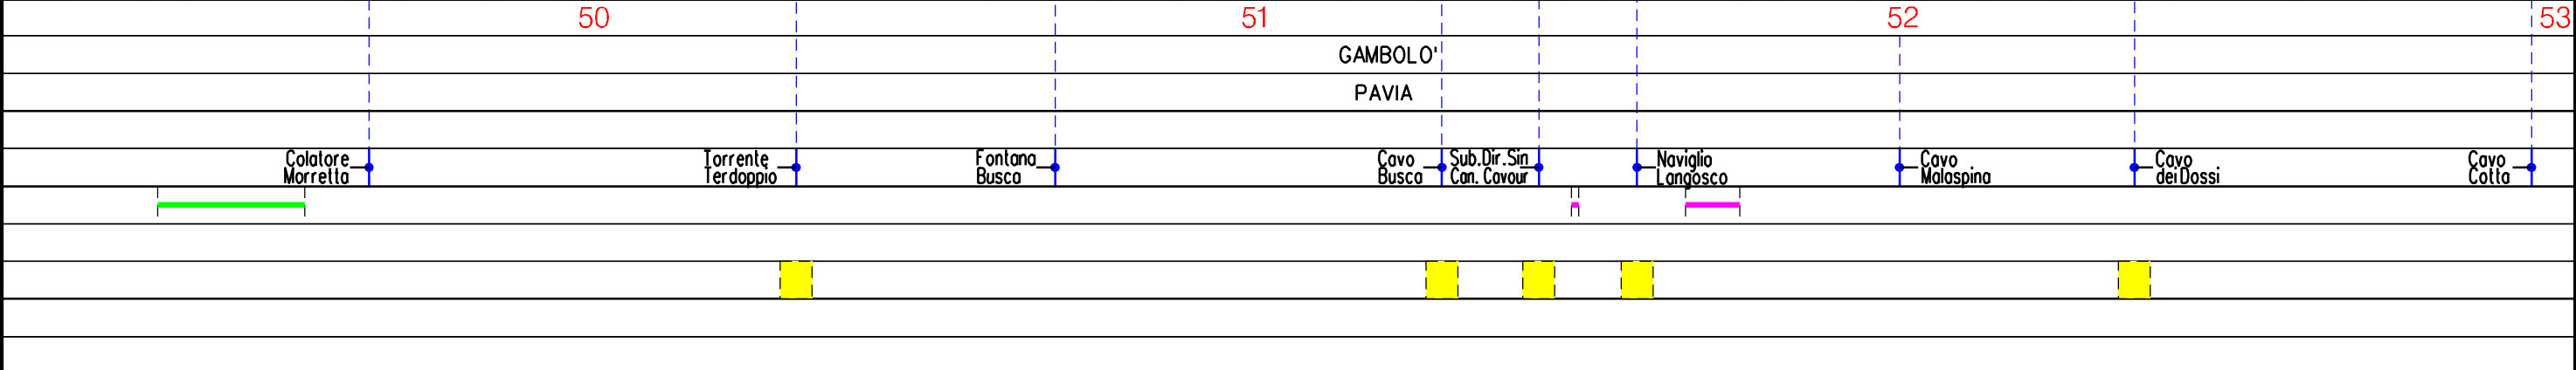


MET. SERGNANO-MORTARA
TRATTO CERVIGNANO-MORTARA DN 750 (30"), MOP 70 bar

Rimozione Condotta Esistente
TRACCIATO DI PROGETTO CON S.I.C., Z.P.S. E I.B.A.

00	02-03-12	EMISSIONE	AGUZZI	SEBASTIANELLI	FRASSINELLI
INDICE	DATA	REVISIONI	ELABORATO	VERIFICATO	APPROVATO
SNAM RETE GAS			Dis. J01811-PPL-DW-300-0029		
Enereco			Comm. NR/11030		

Foglio
17
di 18
Scala
1:10000

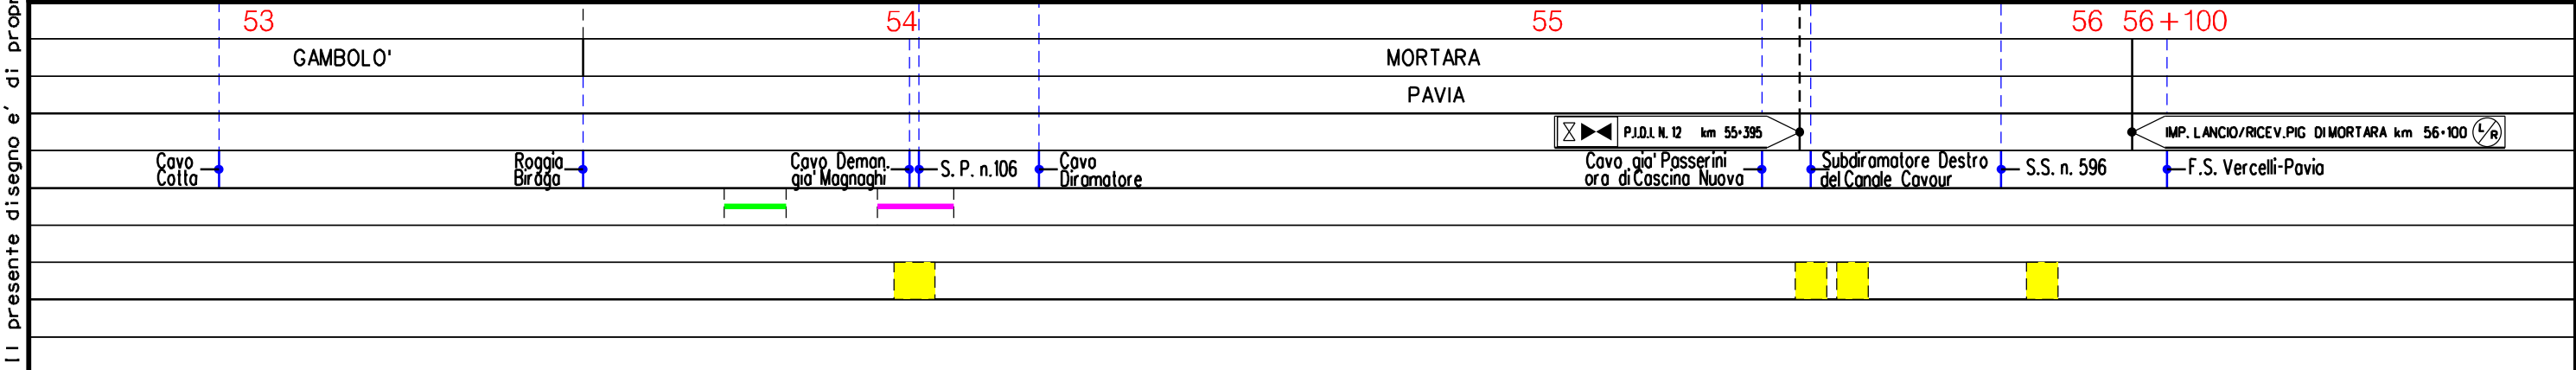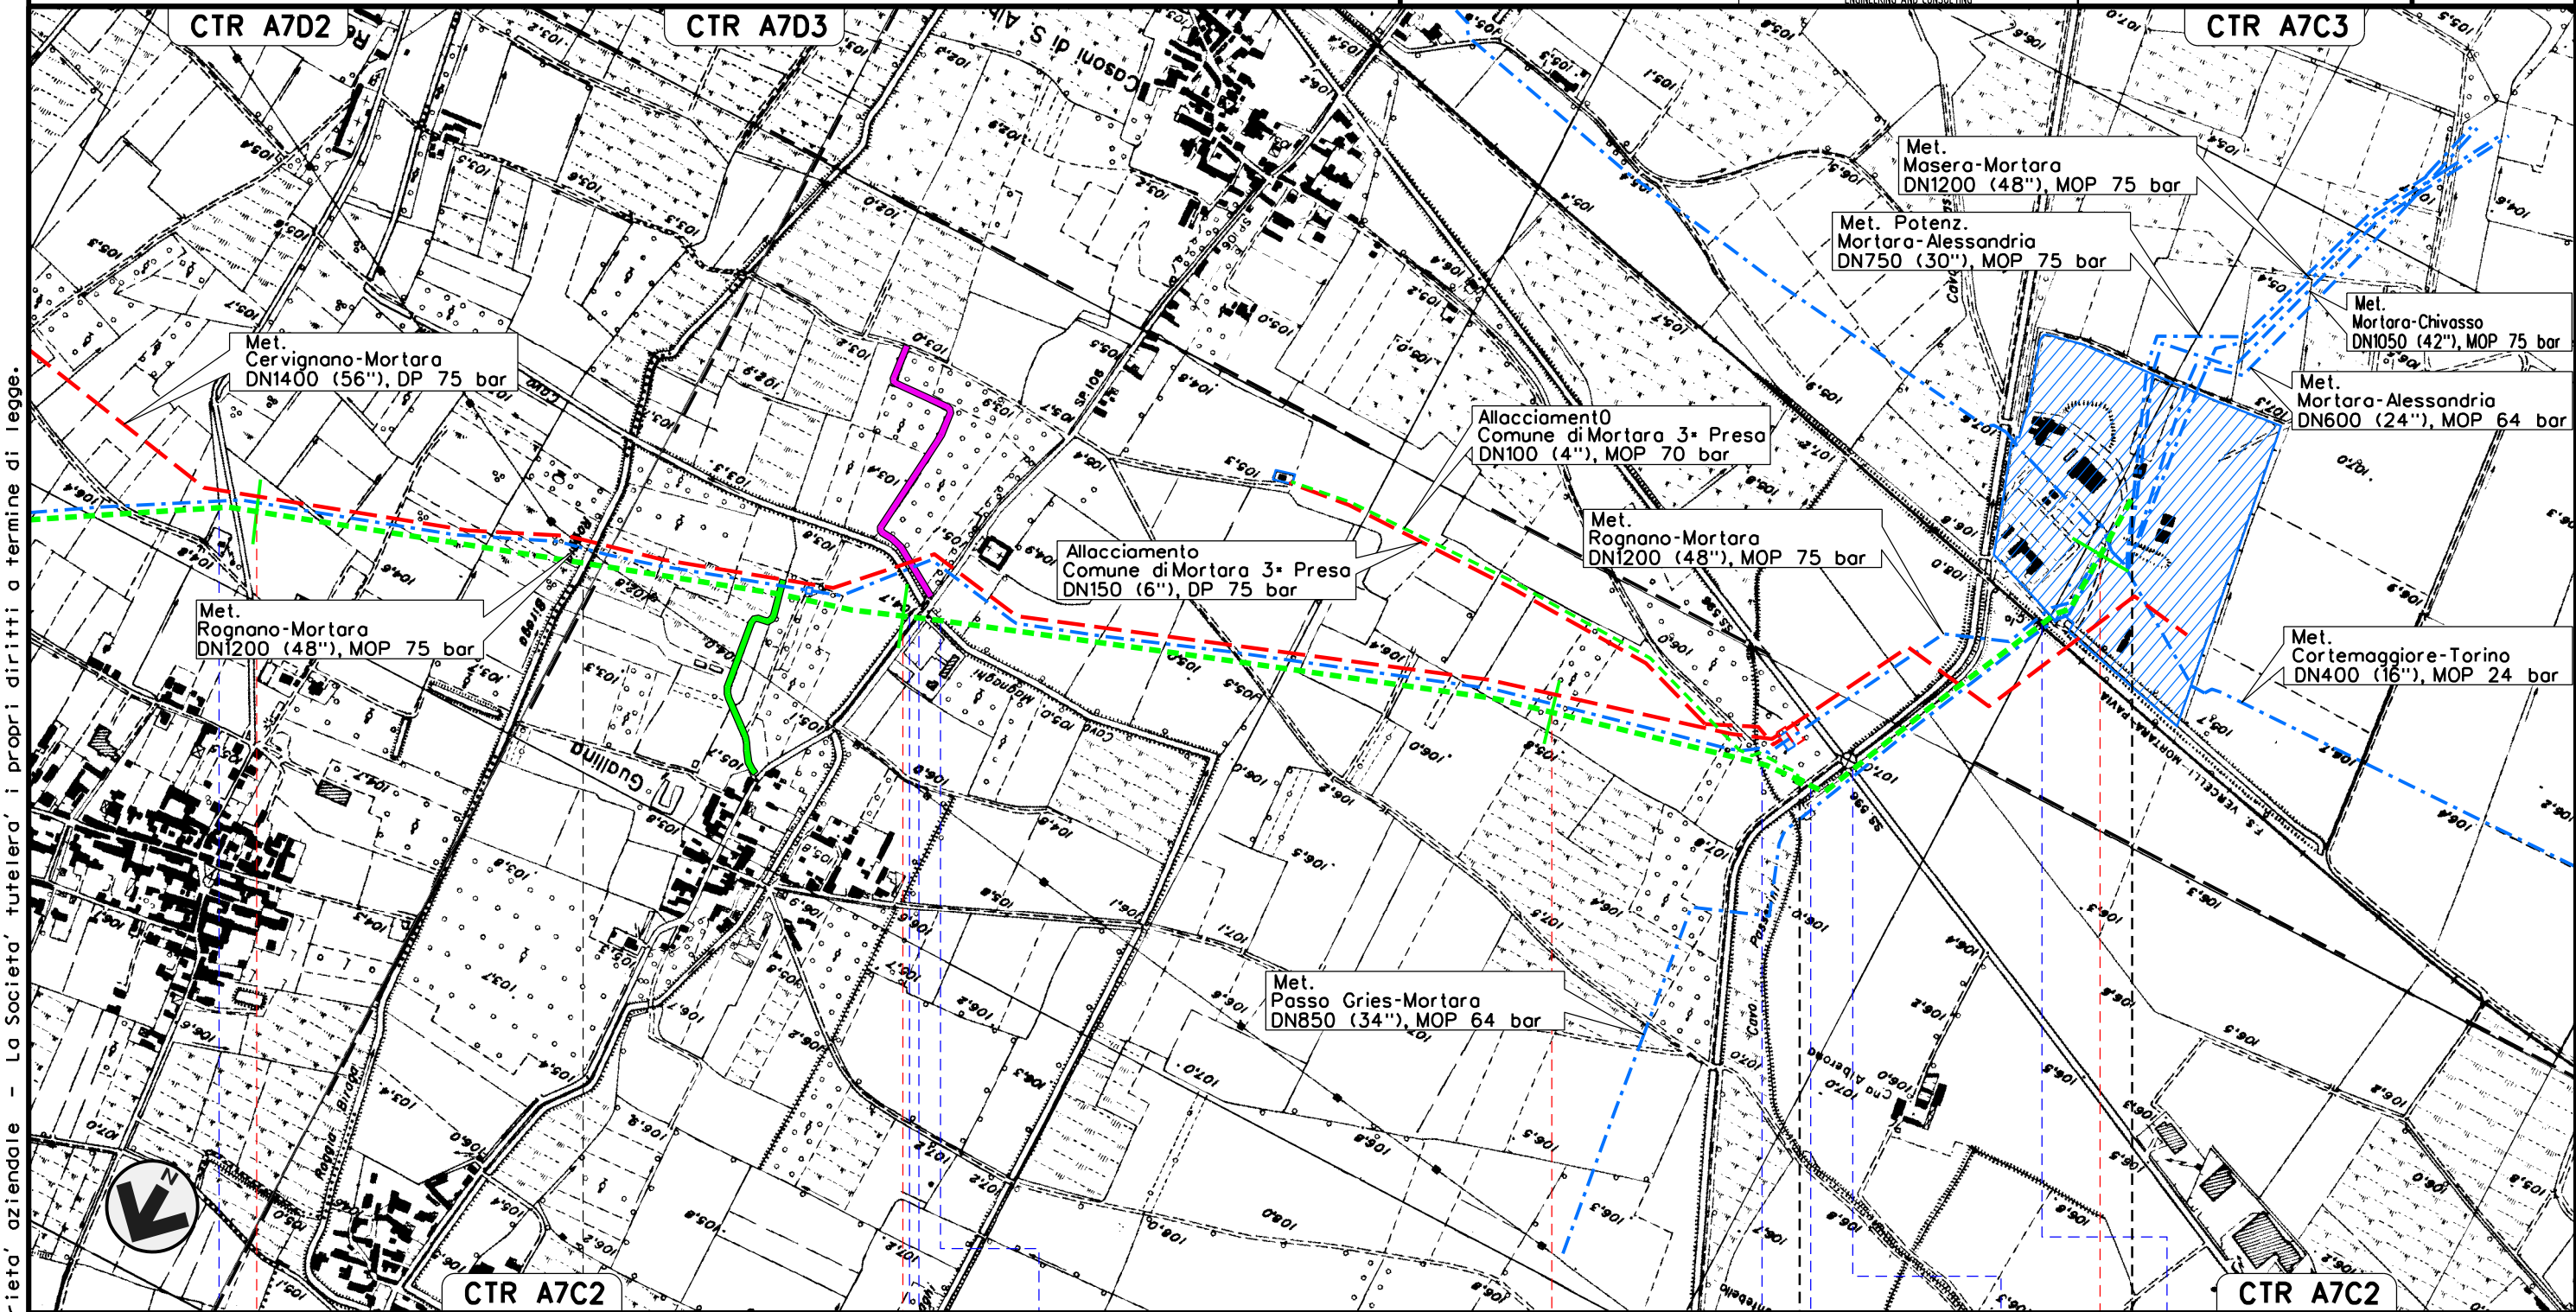

Il presente disegno e' di proprieta' aziendale - La Societa' tutelera' i propri diritti a termine di legge.

Il presente disegno e' di proprieta' aziendale - La Societa' tutelera' i propri diritti a termine di legge.

MET. SERGNANO-MORTARA
TRATTO CERVIGNANO-MORTARA
DN 750 (30"), MOP 70 bar

Rimozione Condotta Esistente
TRACCIATO DI PROGETTO CON S.I.C., Z.P.S. E I.B.A.

00	02-03-12	EMISSIONE	AGUZZI	SEBASTIANELLI	FRASSINELLI
INDICE	DATA	R E V I S I O N I	ELABORATO	VERIFICATO	APPROVATO
SNAM RETE GAS		Enereco ENGINEERING AND CONSULTING		Dis. J01811-PPL-DW-300-0029	
				Comm. NR/11030	

Foglio
18
di 18
Scala
1:10000

LEGENDA

SIMBOLOGIA CARTOGRAFICA

	Metanodotti da porre fuori esercizio e rimuovere		Impianti di linea da porre fuori esercizio e rimuovere
	Metanodotti in progetto		Impianti di linea in progetto
	Metanodotti in esercizio		Impianti di linea su rete in esercizio
	Altre condotte di terzi		Gallerie, Tunnel, Mini-Microtunnel, Raise Boring e T.O.C.
	Aree impianti stacco-terminale in progetto		Depositi temporanei
	Aree impianti stacco-terminale esistenti		Strade di accesso provvisorio
	Limite sovrapposizione fogli		T.E.E.M. in progetto
	Adeguateamento strade esistenti		

SIMBOLOGIA MECCANICA

	Punto di intercettazione di linea (P.I.L.)
	Punto di intercettazione di derivazione importante (P.I.D.I.)
	Punto di intercettazione di derivazione semplice con stacco da P.I.L. (P.I.D.S.)
	Punto di intercettazione e derivazione semplice con stacco da Linea (P.I.D.S.)
	Punto di intercettazione con discaggio di allacciamento (P.I.D.A.)
	Punto predisposto per il discaggio di allacciamento (P.P.D.A.)
	Punto di sezionamento elettrico terminale (P.S.E.T.)
	Stazione predisposta per lancio e ricevimento PIG
	Impianto di riduzione/regolazione della pressione

LEGENDA TEMATICA

	S.I.C. IT2080002 "BASSO CORSO E SPONDE DEL TICINO"
	S.I.C. IT2080023 "GARZAIA DI CASCINA VILLARASCA"
	Z.P.S. IT2080301 "BOSCHI DEL TICINO"
	Z.P.S. IT2080023 "GARZAIA DI CASCINA VILLARASCA"
	I.B.A. 018 "FIUME TICINO"
	I.B.A. 022 "LOMELLINA E GARZAE DEL PAVESE"

Progressiva chilometrica	
Comuni	
Province	
Impianti	
Attraversamenti	
Strade - Piste	
Depositi provvisori - Piazzole	
Fascia di lavoro	