


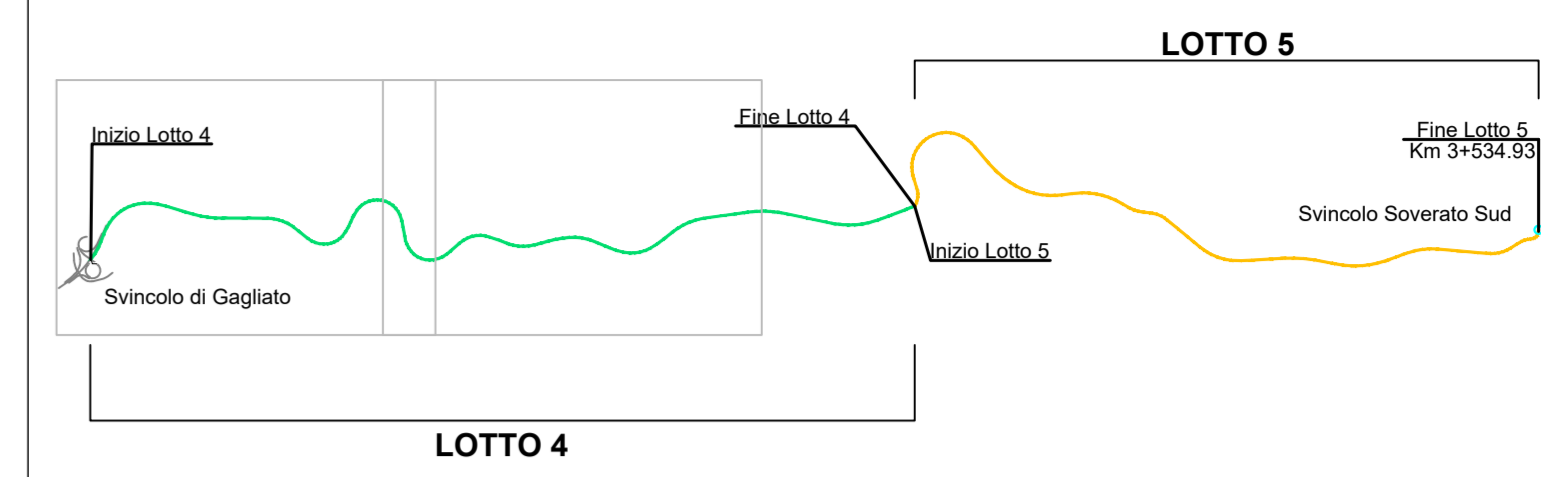

KEY MAP



LEGENDA ULIVI DA ESPIANARE



Individuazione ulivi da espianare



Direzione Progettazione e Realizzazione Lavori

S.S. 182 TRASVERSALE DELLE SERRE
 Tronco 5° Lotto 4° stralcio 1°: Svincolo Gagliato - Svincolo Satriano compresa Bretella Satriano - (CZ179)
 Tronco 5° Lotto 4° stralcio 2°: Svincolo Gagliato - Svincolo Satriano Compresa Bretella Satriano - (CZ180)
 Tronco 5° Lotto 5°: Svincolo Satriano - Svincolo Soverato (CZ229)

PROGETTO DEFINITIVO

IL PROGETTISTA E RESPONSABILE DELL'ADESIONE DELLE PRESTAZIONI SPECIALISTICHE: Ing. Francesco M. LA GAMBÀ	GRUPPO DI PROGETTAZIONE STE s.r.l. Direzione Tecnica Ing. G. MARIANI Consul. Ing. ROMA N. 102/0
IL COORDINATORE DELLA SICUREZZA IN FASE DI PROGETTAZIONE: Ing. Francesco M. LA GAMBÀ	Direzione Tecnica Ing. G. MARIANI Consul. Ing. ROMA N. 102/0
IL GEOLOGO: Dott. Geol. FIORENZA PENNINO	ROKSOIL S.p.A.
L'ARCHITETTO: Dott. Ing. GIUSEPPE SPINNO (Ente: MARELLI s. r.l. - 0884 - avvio progetto di studio del D.M. 244/2019)	Direzione Tecnica Ing. G. MARIANI Consul. Ing. ROMA N. 102/0
IL RESPONSABILE DEL PROCEDIMENTO: Ing. Carlo Invernizzi	E.D.I.N. s.r.l. Società di Ingegneria Prof. Arch. F. KARRER Ordine Archit. Roma N. 12297

STUDIO PRELIMINARE AMBIENTALE
 Ambiente - Biodiversità (vegetazione, flora, fauna, ecosistemi)
 Carta del censimento degli ulivi - Tav.1 di 2

CODICE PROGETTO PROGETTO: 0101111111 0101111111 0101111111	NOME FILE TOO_IAS3_AMB_CT05_A CODICE ELAB.: T00I A33 AMB CT05	REVISIONE A	SCALA: 1:2.000
A EMISSIONE PER AVVIO PROCEDURE VIMACH E VASSVIO	DATA Febbraio 2022	REDATTO PL	VERIFICATO APPROVATO AG FV
REV. DESCRIZIONE	DATA	REDATTO	VERIFICATO APPROVATO