

FOTOINSERIMENTO - VIADOTTO TURRITI VI03 - FOTO 1



Viadotto Turrity VI03 - Vista 1 - Ante operam



Viadotto Turrity VI03 - Vista 1 - Post operam


FOTOINSERIMENTO - VIADOTTO TURRITI VI03 - FOTO 2



Viadotto Turrity VI03 - Vista 2 - Ante operam



Viadotto Turrity VI03 - Vista 2 - Post operam

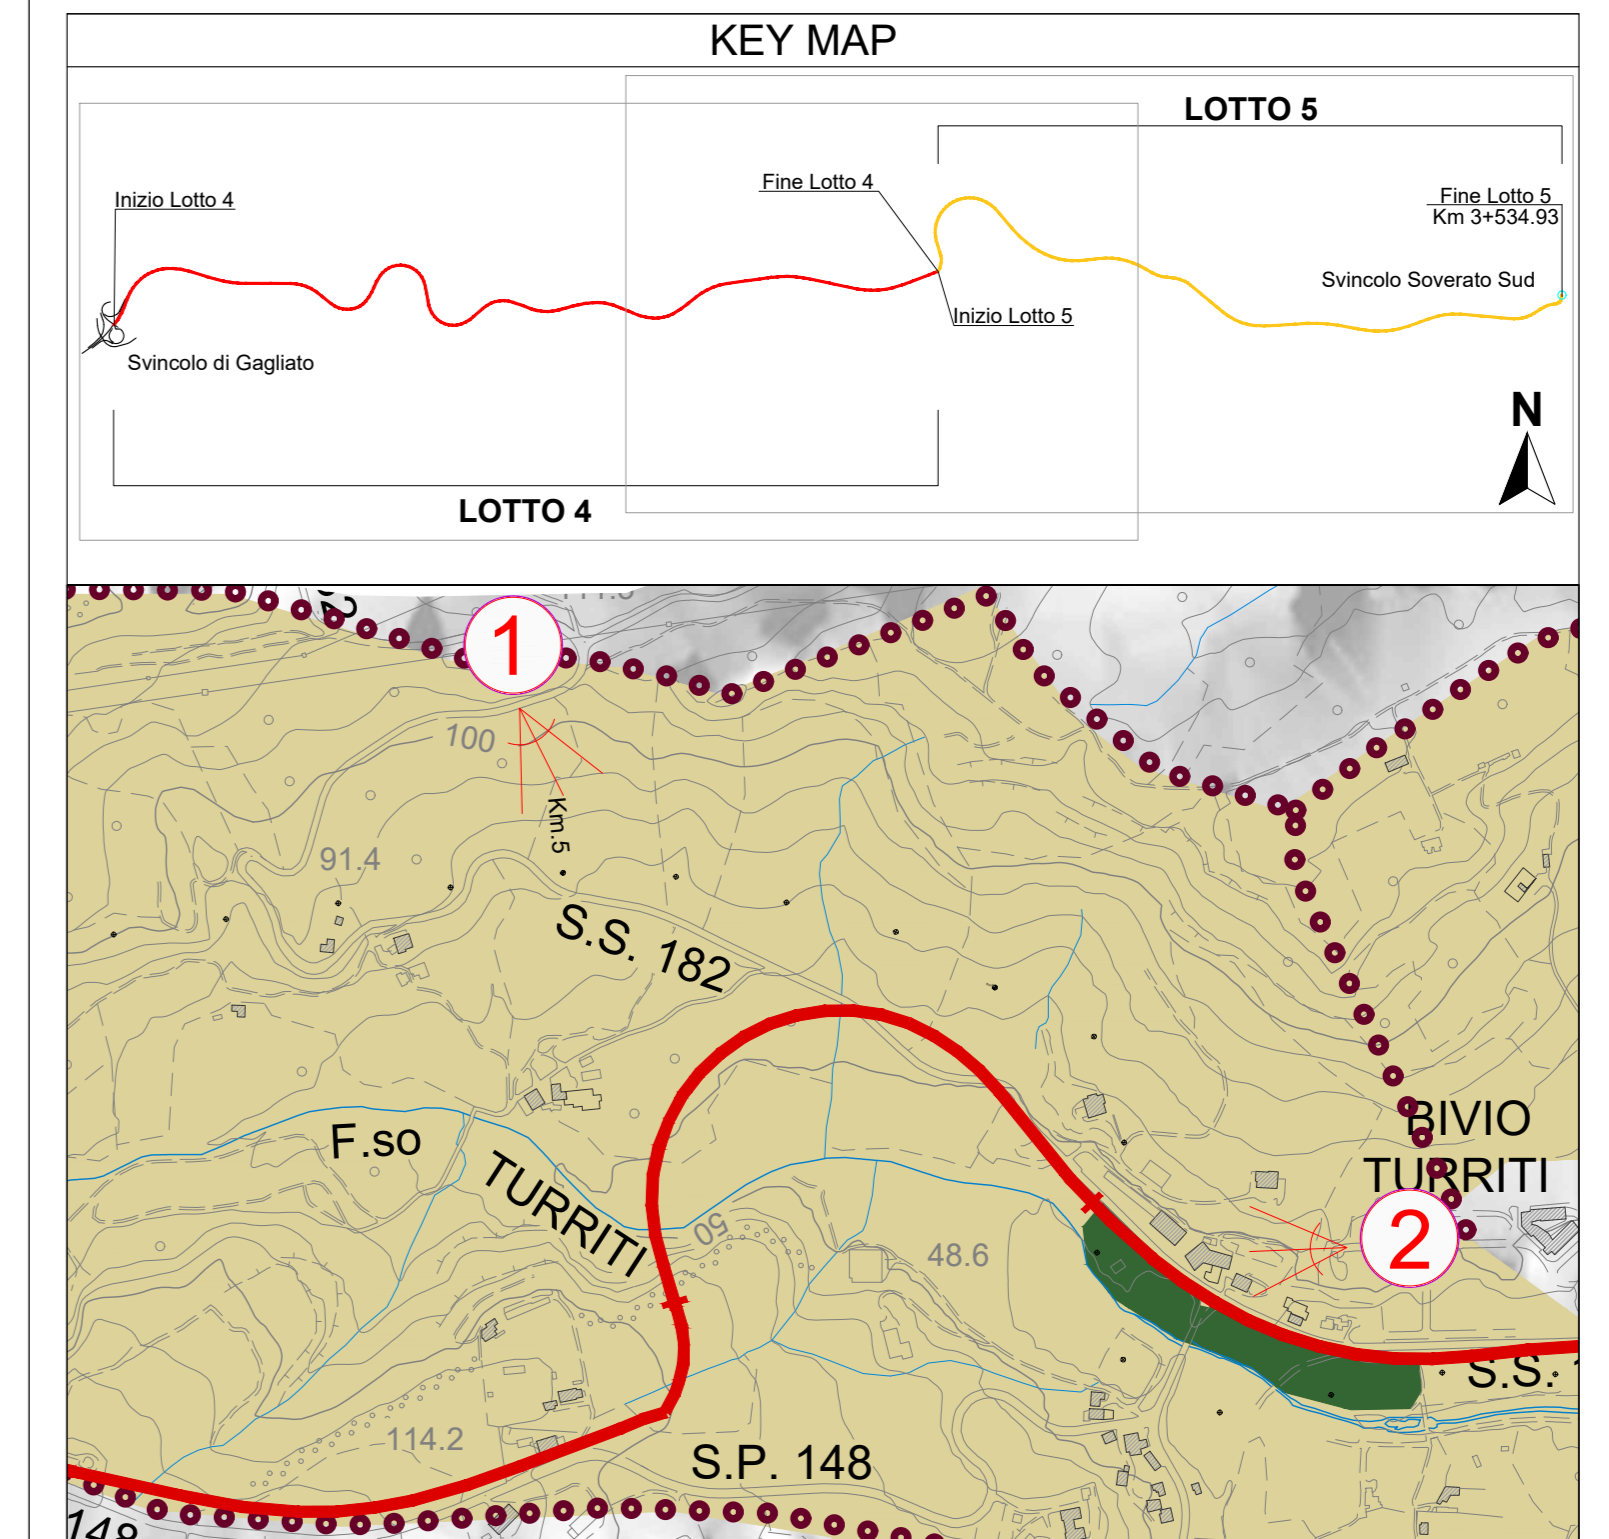

**anas**  
GRUPPO FS ITALIANE

**Direzione Progettazione e Realizzazione Lavori**

**S.S. 182 TRASVERSALE DELLE SERRE**  
Tronco 5° Lotto 4° stralcio 1°: Svincolo Gagliato - Svincolo Satriano compresa Bretella Satriano - (CZ179)  
Tronco 5° Lotto 4° stralcio 2°: Svincolo Gagliato - Svincolo Satriano Compresa Bretella Satriano - (CZ180)  
Tronco 5° Lotto 5°: Svincolo Satriano - Svincolo Soverato (CZ29)

**PROGETTO DEFINITIVO**

<p>IL PROGETTISTA E RESPONSABILE DELL'INTEGRAZIONE DELLE PRESTAZIONI SPECIALISTICHE</p> <p>Ing. Francesco M. LA CAMERA</p>	<p>GRUPPO DI PROGETTAZIONE</p> <p><b>S.T.E. s.r.l.</b> Strutture and Transport Engineering</p> <p>Direttore Tecnico Ing. E. Messori Cofin. Ing. Roma N. 18520</p>
<p>IL COORDINATORE DELLA SICUREZZA IN FASE DI PROGETTAZIONE</p> <p>Ing. Francesco M. LA CAMERA</p>	<p><b>ROKSOILL</b> S.p.A.</p> <p>Direttore Tecnico Ing. G. Casarini Cofin. Ing. Milano N. 20597</p>
<p>IL GEOLOGO</p> <p>Dist. Geol. Firenze PENNING</p>	<p><b>E.D.IN. s.r.l.</b> Esperti di Ingegneria</p> <p>Direttore Tecnico Ing. G. Grimaldi Cofin. Ing. Roma N. 17703</p>
<p>L'ARCHITETTO: Dott.ssa Graziella SAVINO Elenco MIUR n. 3856 - architetto di 1° grado al n. 244/2019</p>	<p>Prof. Arch. F. KARRER Cofin. Ing. Roma N. 13097</p>
<p>IL RESPONSABILE DEL PROCEDIMENTO</p> <p>Ing. Carlo Muscato</p>	

**STUDIO PRELIMINARE AMBIENTALE**  
Paesaggio  
Fotoinsertimenti - Tav. 1 di 3

<p>CODICE PROGETTO</p> <p>PRODOTTORE</p>		<p>NOME FILE</p> <p>TOD_1A34_AMB_F001_A</p>		<p>REVISIONE</p> <p>A</p>	<p>SCALA:</p> <p>--</p>
<p>PRODOTTORE</p> <p>ELAB.</p>	<p>PRODOTTORE</p> <p>ELAB.</p>	<p>PRODOTTORE</p> <p>ELAB.</p>	<p>PRODOTTORE</p> <p>ELAB.</p>		
<p>REV. A</p>	<p>EMISSIONE PER AVVIO PROCEDURE VIAIRCH E VIAENV</p>	<p>DATA</p> <p>Febbraio 2022</p>	<p>REDATTO</p> <p>AK</p>	<p>VERIFICATO</p> <p>AK</p>	<p>APPROVATO</p> <p>FK</p>