



FOTOINSERIMENTO - VIADOTTO VI01 - VISTA 3

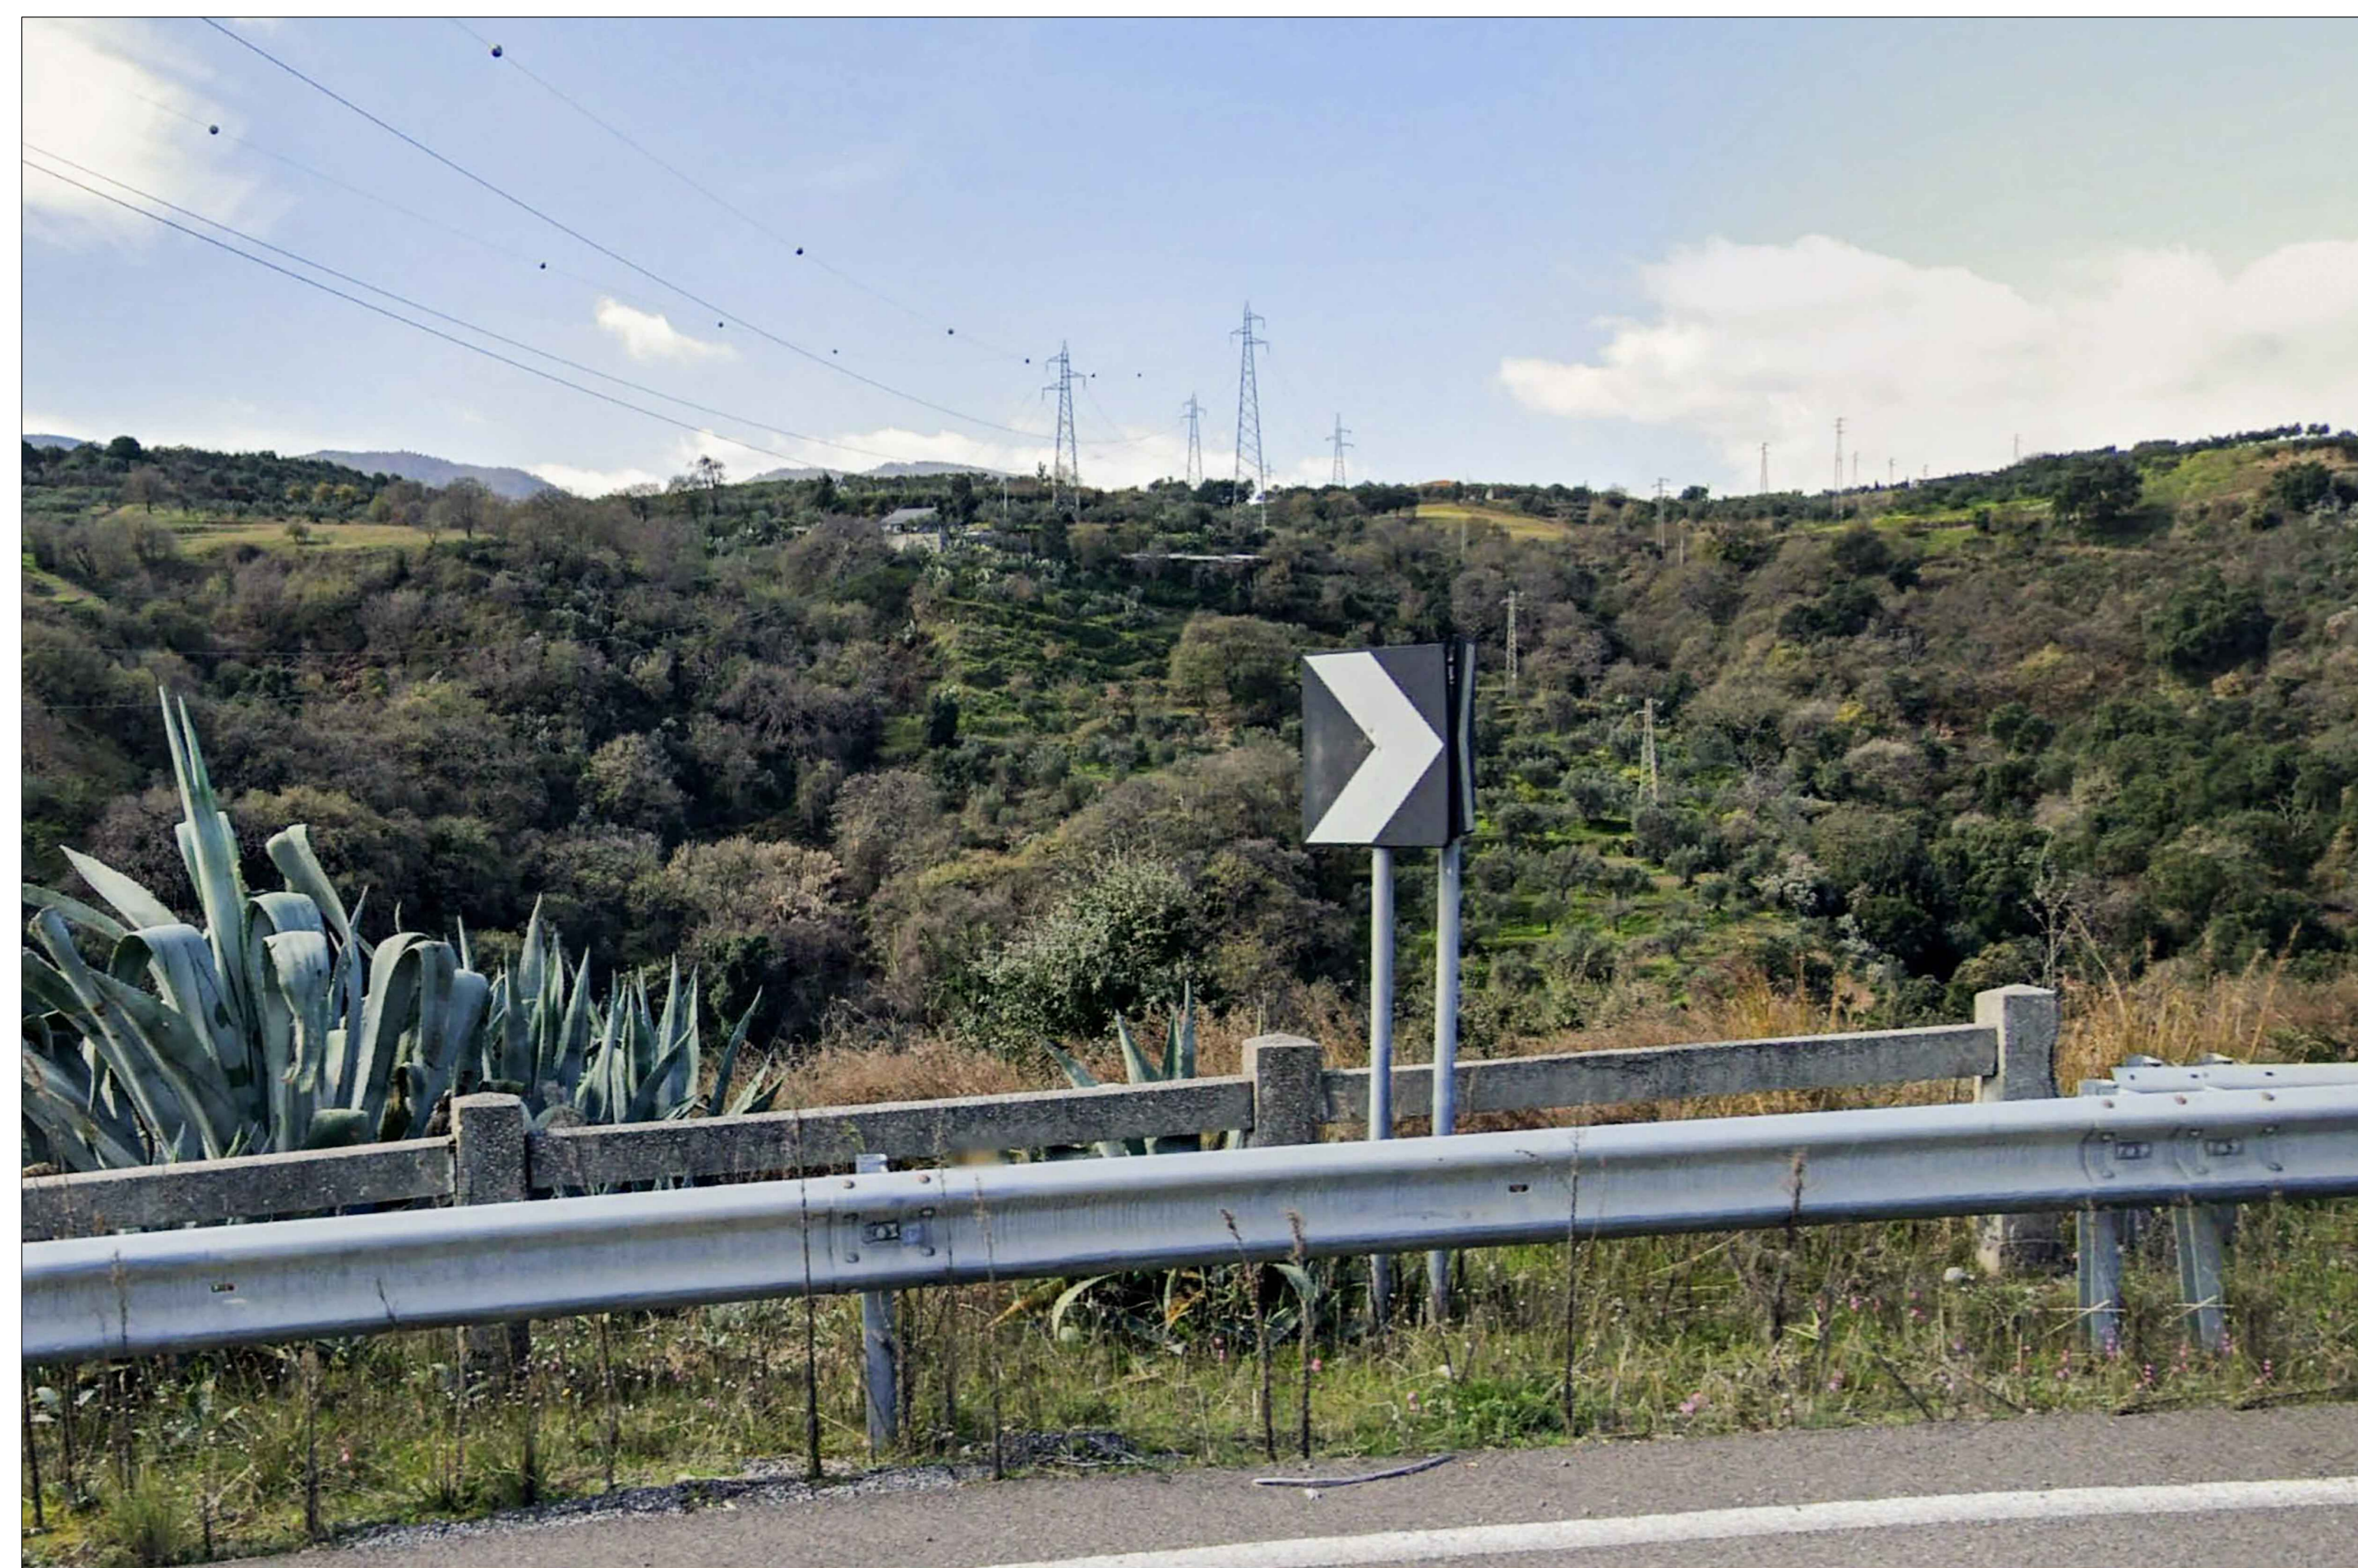

Viadotto VI01 - Vista 3 - Ante operam

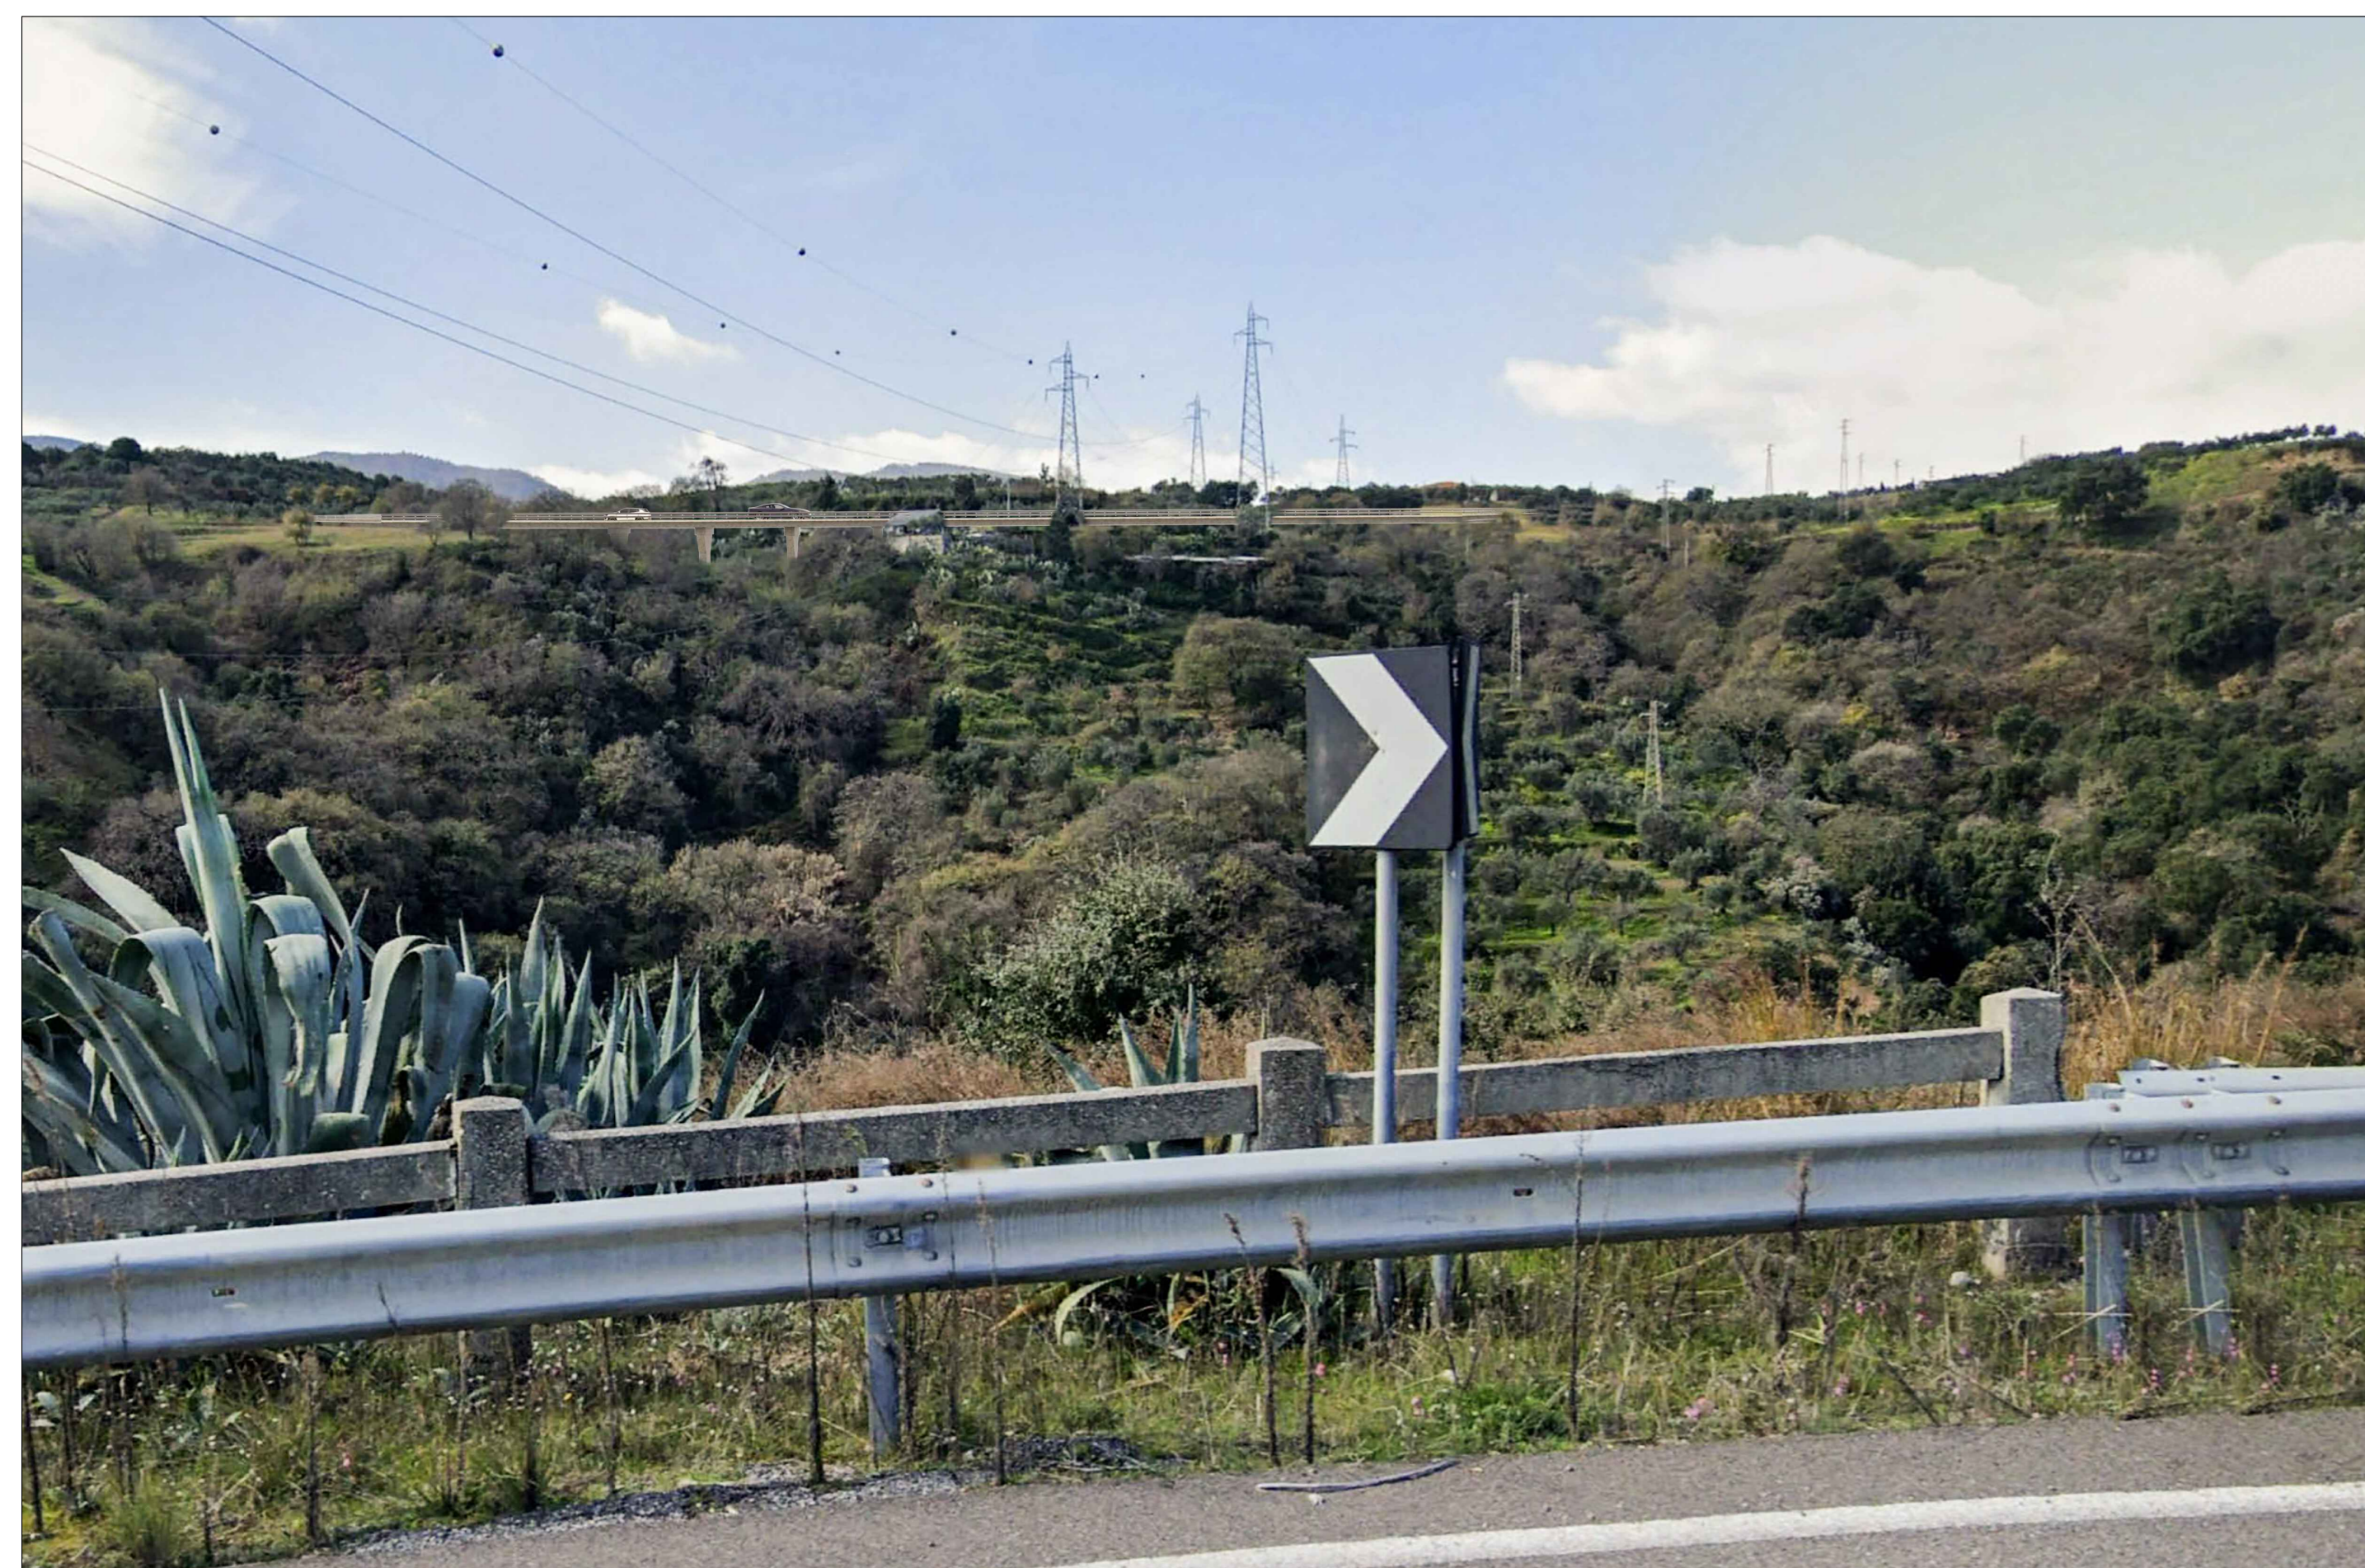

Viadotto VI01 - Vista 3 - Post operam



FOTOINSERIMENTO - VIADOTTO VI02 - VISTA 4



Viadotto VI02 - Vista 4 - Ante operam



Viadotto VI02 - Vista 4 - Post operam

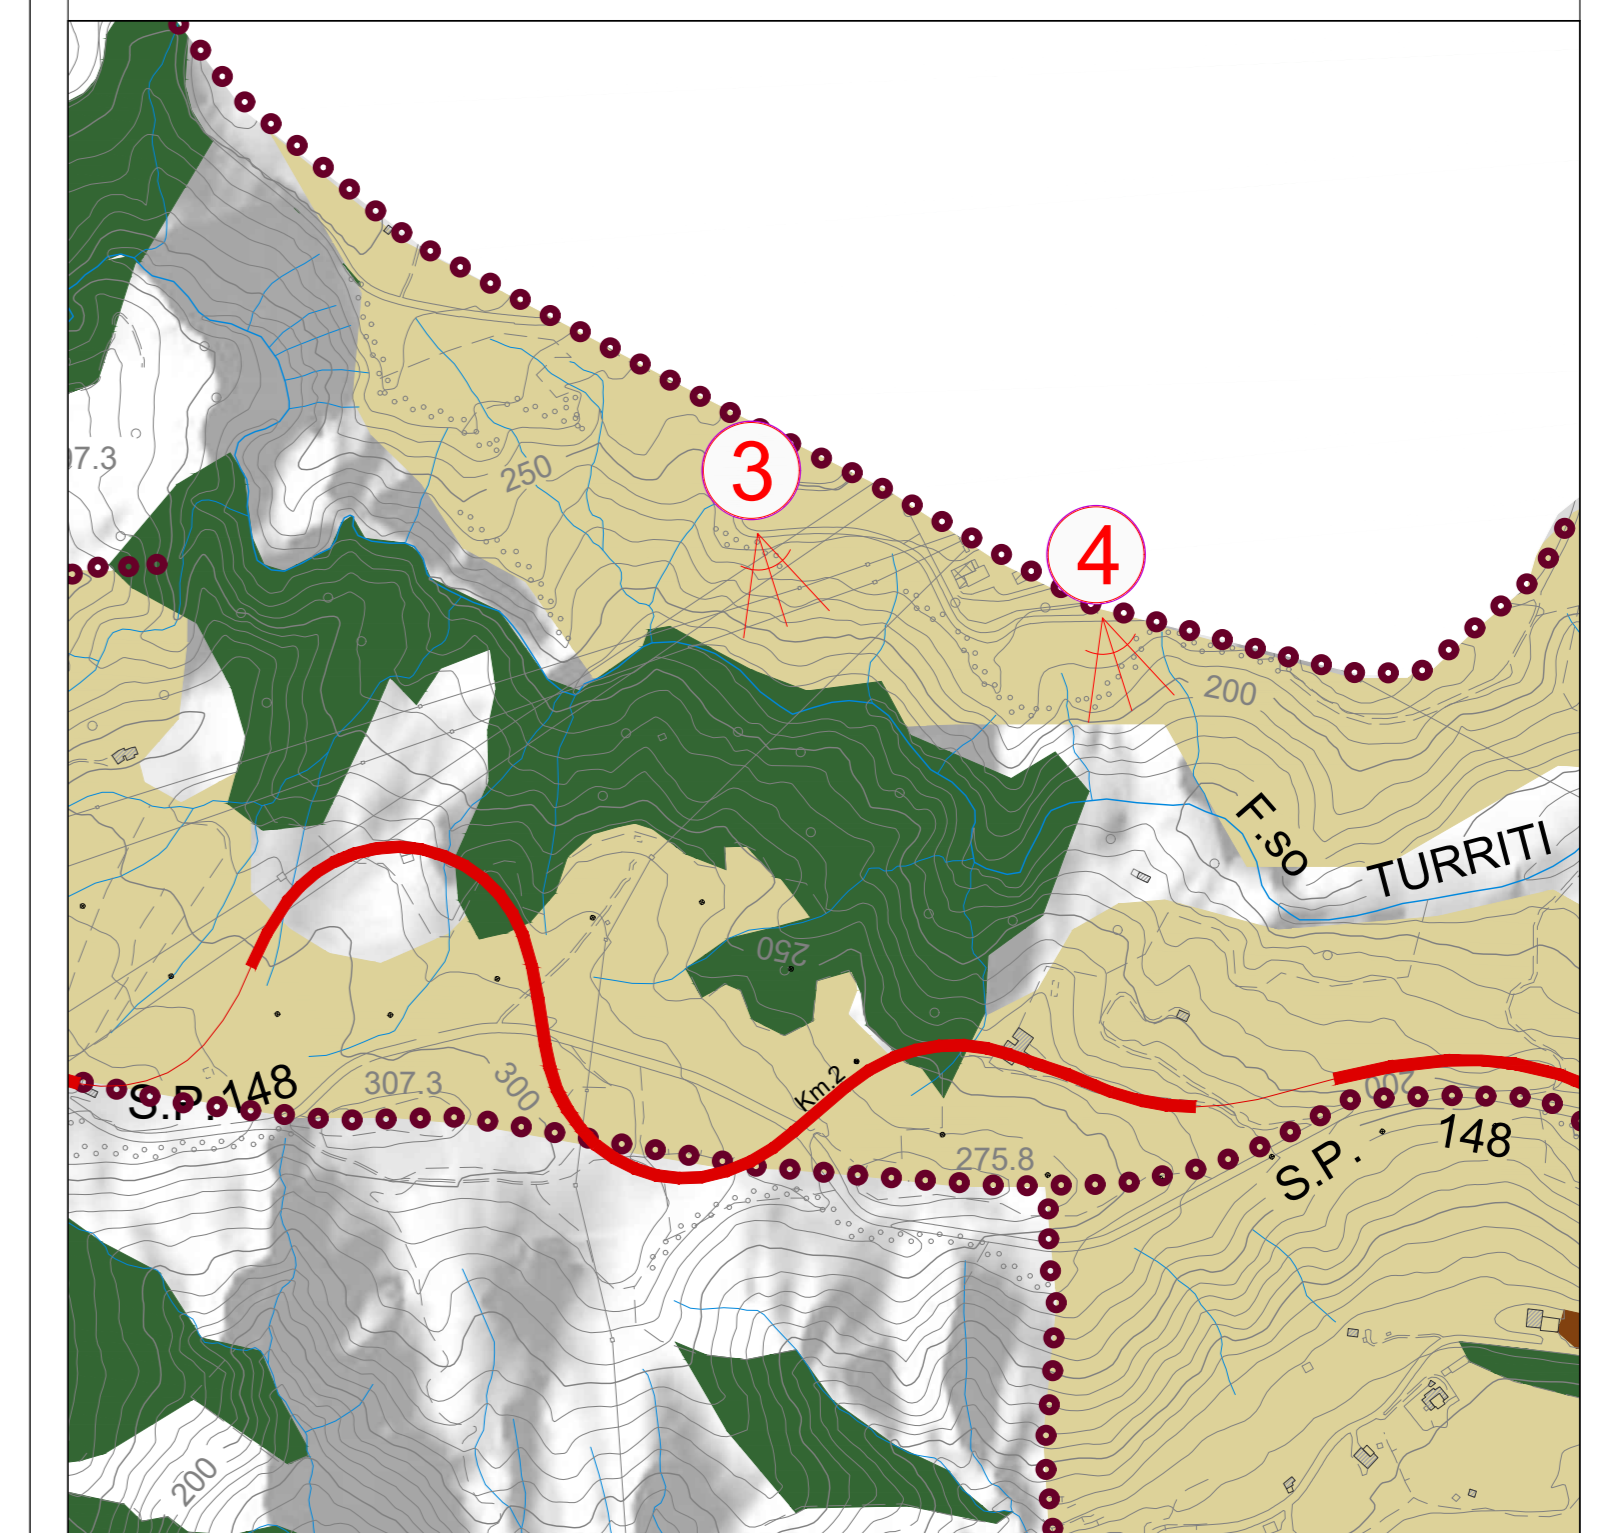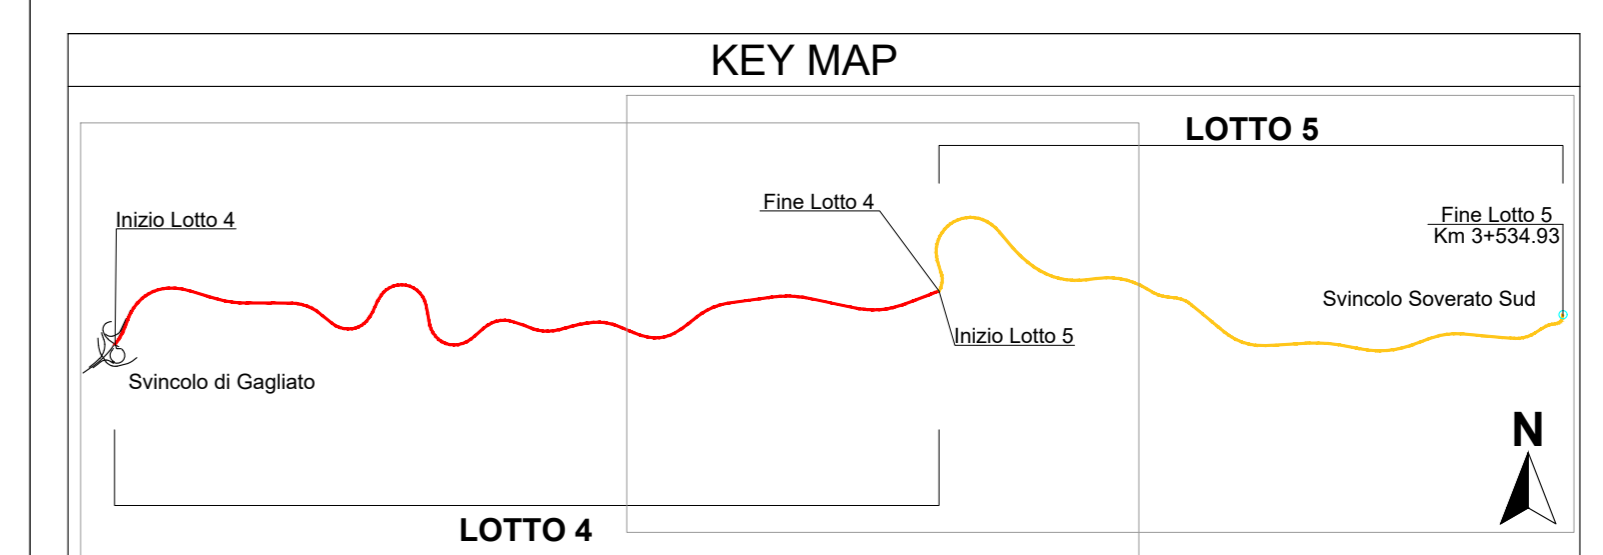

Direzione Progettazione e Realizzazione Lavori

S.S. 182 TRASVERSALE DELLE SERRE
 Tronco 5° Lotto 4° stralcio 1°: Svincolo Gagliato - Svincolo Satriano compresa Bretella Satriano - (CZ179)
 Tronco 5° Lotto 4° stralcio 2°: Svincolo Gagliato - Svincolo Satriano compresa Bretella Satriano - (CZ180)
 Tronco 5° Lotto 5°: Svincolo Satriano - Svincolo Soverato (CZ29)

PROGETTO DEFINITIVO

IL PROGETTISTA E RESPONSABILE DELL'INTEGRAZIONE DELLE PRESSIONI OPERAZIONALI Ing. Francesco M. LA CAMERA	GRUPPO DI PROGETTAZIONE S.T.E. s.r.l. Structure and Transport Engineering	Direttore Tecnico Ing. E. Maroni Ordine Inq. Roma N. 10020
IL COORDINATORE DELLA SICUREZZA IN FASE DI PROGETTAZIONE Ing. Francesco M. LA CAMERA	ROKSOIL S.p.A.	Direttore Tecnico Ing. G. Giamelli Ordine Inq. Milano N. 22997
IL GEOLOGO Dott. Geol. Flaminio PENNINO	E.D.I.N. s.r.l. Società di Ingegneria	Direttore Tecnico Ing. G. Giamelli Ordine Inq. Roma N. 1770
L'ARCHEOLOGO: Dott.ssa Graziella SAVINO Evento MIENACT n. 3856 - archeologia di l'Isola ai sensi del D.M. 244/2019	Prof. Arch. F. KARRER	
IL RESPONSABILE DEL PROCEDIMENTO Ing. Carlo Muscolafò	Ordine Arch. Roma N. 13007	

STUDIO PRELIMINARE AMBIENTALE
 Paesaggio
 Fotoinsertimenti - Tav. 2 di 3

CODICE PROGETTO	LV. PROG.	ANNO	NOME FILE	REVISIONE	SCALA:
010201010101	01	2020	TOO_1A34_AMB_F002_A	A	-
CODICE ELAB.					
010201010101					
REV.	DESCRIZIONE	DATA	REDATTO	VERIFICATO	APPROVATO
A	EMISSIONE PER AVVIO PROCEDURE VArch. E. Vassio	Febbraio 2020	AK	AK	FK