

FOTOINSERIMENTO - SOTTOVIA ST04 - VISTA 5



Viadotto VI01 - Vista 3 - Ante operam



Viadotto VI01 - Vista 3 - Post operam


SIMULAZIONE SU FOTOAEREA - GALLERIA ARTIFICIALE GA01 E TRACCIATO STRADALE



Simulazione su foto aerea - Galleria artificiale GA01 - Ante operam



Simulazione su foto aerea - Galleria artificiale GA01 - Post operam

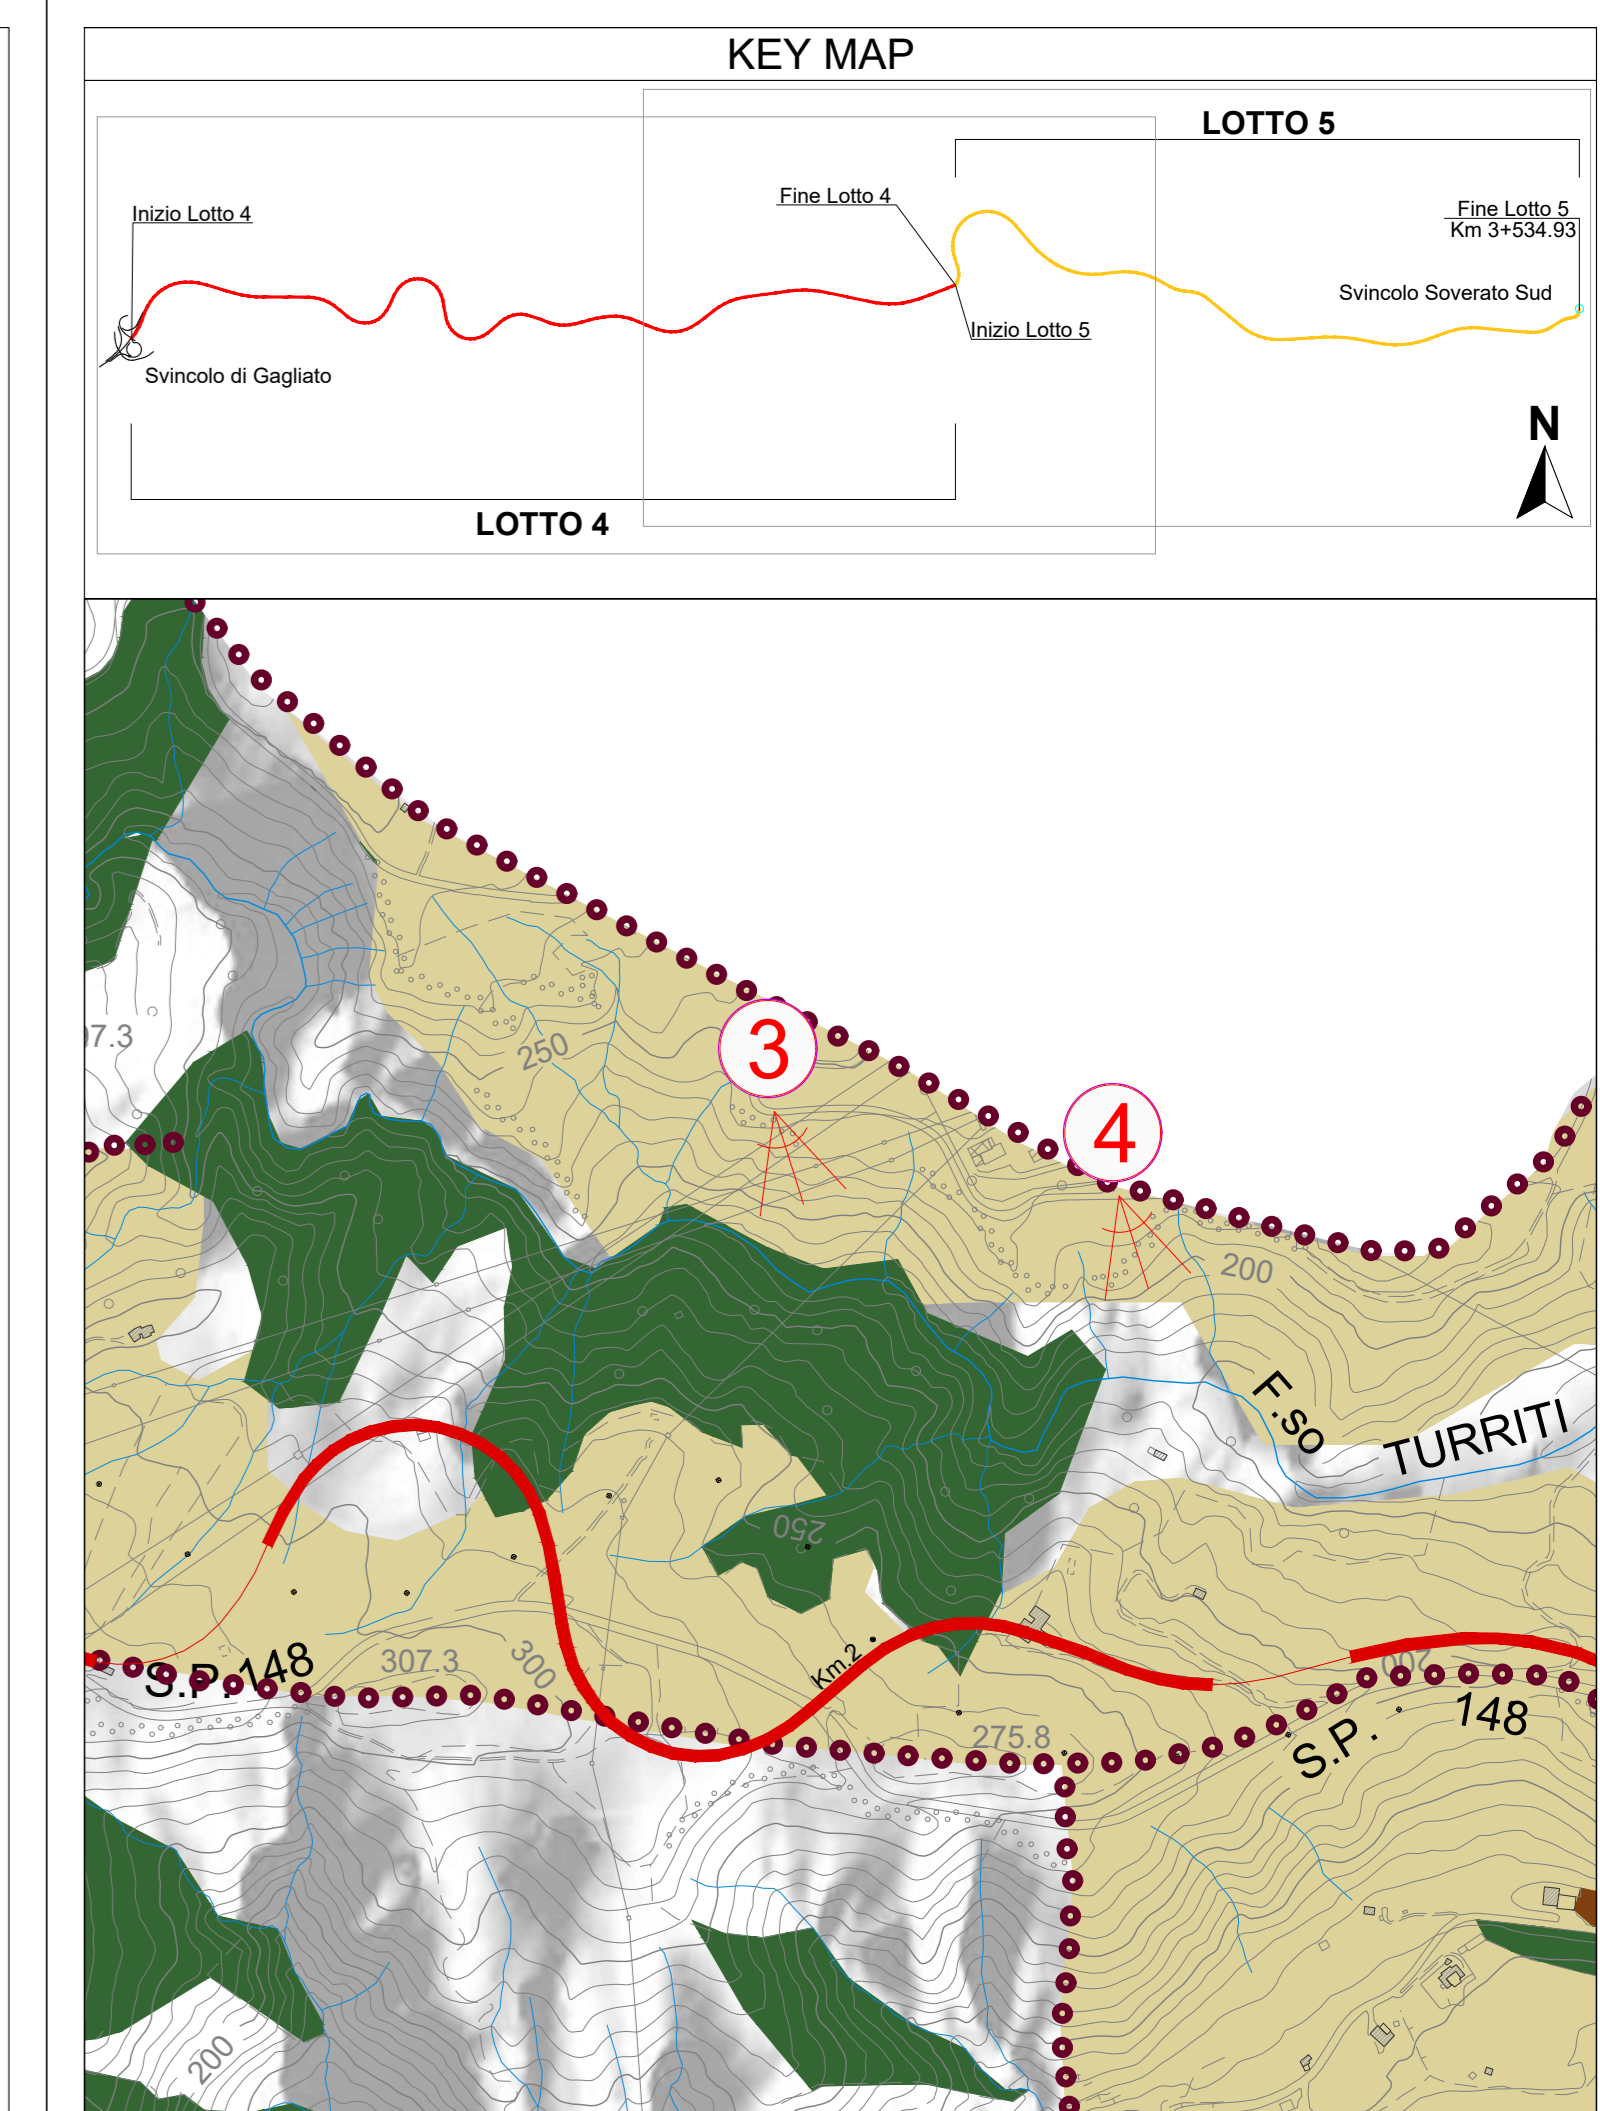

anas
GRUPPO FS ITALIANE
Direzione Progettazione e Realizzazione Lavori

S.S. 182 TRASVERSALE DELLE SERRE
Tronco 5° Lotto 4° stralcio 1°: Svincolo Gagliato - Svincolo Satriano compresa Bretella Satriano - (CZ179)
Tronco 5° Lotto 4° stralcio 2°: Svincolo Gagliato - Svincolo Satriano Compresa Bretella Satriano - (CZ180)
Tronco 5° Lotto 5°: Svincolo Satriano - Svincolo Soverato (CZ29)

PROGETTO DEFINITIVO

IL PROGETTISTA E RESPONSABILE DELL'INTERAZIONE DELLE PRESTAZIONI SPECIFICAZIONI Ing. Francesco M. LA CAMERA	GRUPPO DI PROGETTAZIONE S.T.E. s.r.l. Strutture and Transport Engineering Direttore Tecnico Ing. G. Giamatti Oliviero Roma N. 19229
IL COORDINATORE DELLA SICUREZZA IN FASE DI PROGETTAZIONE Ing. Francesco M. LA CAMERA	ROKSOIL S.p.A. Direttore Tecnico Ing. G. Giamatti Oliviero Roma N. 19229
IL GEOLOGO Dott. Geol. Francesco FERRARO	E.D.I.N. s.r.l. Società di Ingegneria Direttore Tecnico Ing. G. Giamatti Oliviero Roma N. 19229
L'ARCHITETTO/AR. DOTT. ING. GIULIO SAVINO Elenco MIUR n. 3856 - architetto di "Tavolo di anni del DM 244/2019	Prof. Arch. F. KARRER Oliviero Roma N. 19229
IL RESPONSABILE DEL PROCEDIMENTO Ing. Carlo Muscatello	

STUDIO PRELIMINARE AMBIENTALE
Paesaggio
Fotoinsertimenti - Tav. 3 di 3

CODICE PROGETTO	NOV. PRG. ANNO	NOV. FILE	REVISIONE	SCALA:
0101034AMBFO03	020	TOO_1824_AMB_F003_A	A	-
ELAB.	020	TOO_1824_AMB_F003		
A	EMISSIONE PER AVVIO PROCEDURE VIA Arch. E. Vassallo	Febbraio 2020	AK	AK
REV.	DESCRIZIONE	DATA	REDATTO	VERIFICATO APPROVATO