

**Presenze archeologiche**

- Insediamento/sporadici
- AR n - presenza archeologica di ricognizione

**RISCHIO RELATIVO**

- Medio-alto
- Medio
- Medio-basso
- Basso

**FASI CRONOLOGICHE**

- Preistoria/Protostoria
- Età romana
- Età medievale
- Età non identificata

**Progetto**

- Aree di cantiere




**Direzione Progettazione e Realizzazione Lavori**

**S.S. 182 TRASVERSALE DELLE SERRE**  
 Tronco 5° Lotto 4° stralcio 1°: Svincolo Gagliato - Svincolo Satriano compresa Bretella Satriano - (CZ179)  
 Tronco 5° Lotto 4° stralcio 2°: Svincolo Gagliato - Svincolo Satriano Compresa Bretella Satriano - (CZ180)  
 Tronco 5° Lotto 5°: Svincolo Satriano - Svincolo Soverato (CZ29)

**PROGETTO DEFINITIVO**

IL PROGETTISTA E RESPONSABILE DELL'INTEGRAZIONE DELLE PRESTAZIONI SPECIALISTICHE Ing. Francesco M. LA CAMERA	GRUPPO DI PROGETTAZIONE <b>S.T.E. s.r.l.</b> Structure and Transport Engineering Direttore Tecnico Ing. E. Moroni Ordine Ing. Roma N. 1020
IL COORDINATORE DELLA SICUREZZA IN FASE DI PROGETTAZIONE Ing. Francesco M. LA CAMERA	
IL GEOLOGO Dott. Geol. Firenze PENNING	<b>ROCKSOIL</b> S.p.A. Direttore Tecnico Ing. G. Cassiani Ordine Ing. Milano N.20997
L'ARCHEOLOGA: Dott.ssa Grazia SAVINO Elenco MIBACT n. 3856 - archeologa di 1° fascia di sensi del D.M. 244/2019	<b>E.D.I.N. s.r.l.</b> Società di Ingegneria Direttore Tecnico Ing. G. Grimaldi Ordine Ing. Roma N. 17703
IL RESPONSABILE DEL PROCEDIMENTO Ing. Carlo Muscatello	Prof. Arch. F. KARRER Ordine Arch. Roma N. 12097

**ARCHEOLOGIA**  
Carta del rischio archeologico relativo (tav.1)

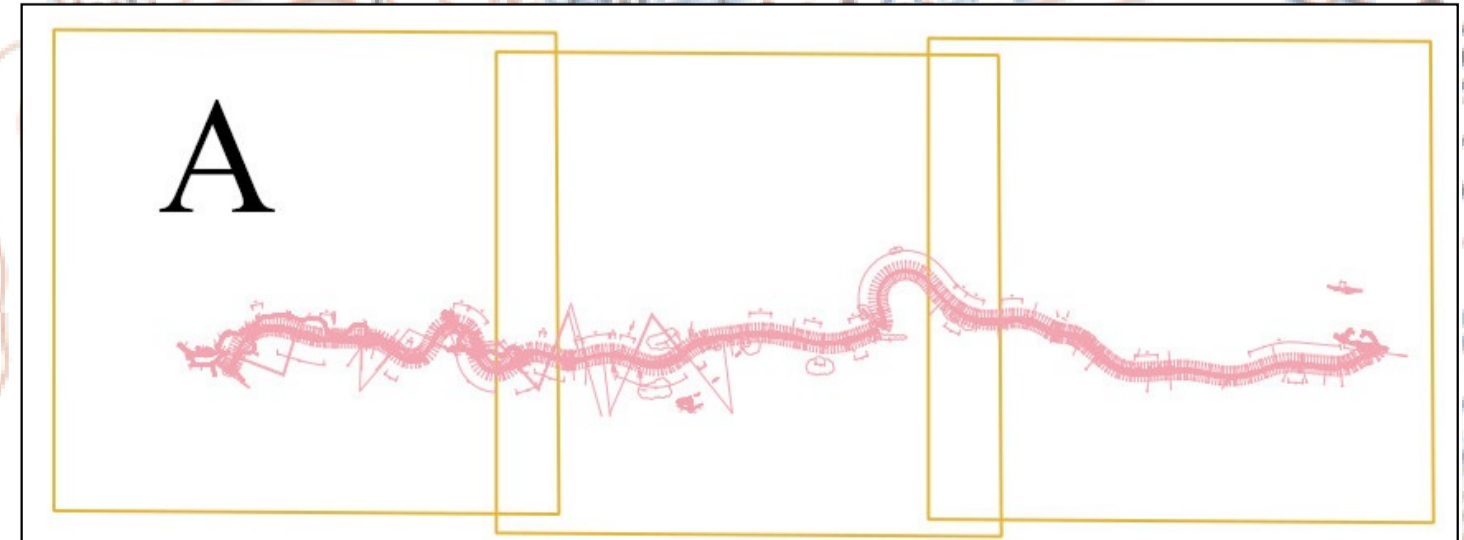

CODICE PROGETTO PROGETTO D P C Z 0 1 7 9 D P C Z 0 1 8 0 D P C Z 0 2 9	LIV. PROG. ANNO D 2 0 D 2 0 D 2 0	NOME FILE TOO_SG00_GEN_CT07_A CODICE ELAB. TOO SG00 GEN CT07	REVISIONE A	SCALA: 1:5000	
REV.	DESCRIZIONE	DATA	REDATTO	VERIFICATO	APPROVATO

