

Catasto

LEGENDA



AREA OGGETTO DI INTERVENTO



TRACCIATI CONNESSIONE



STAZIONE UTENTE AREA CONNESSIONE



STAZIONE UTENTE AREA STORAGE




STAZIONE TERNA



VIABILITA' ESTERNA DI PROGETTO



OPERE IN CONDIVISIONE

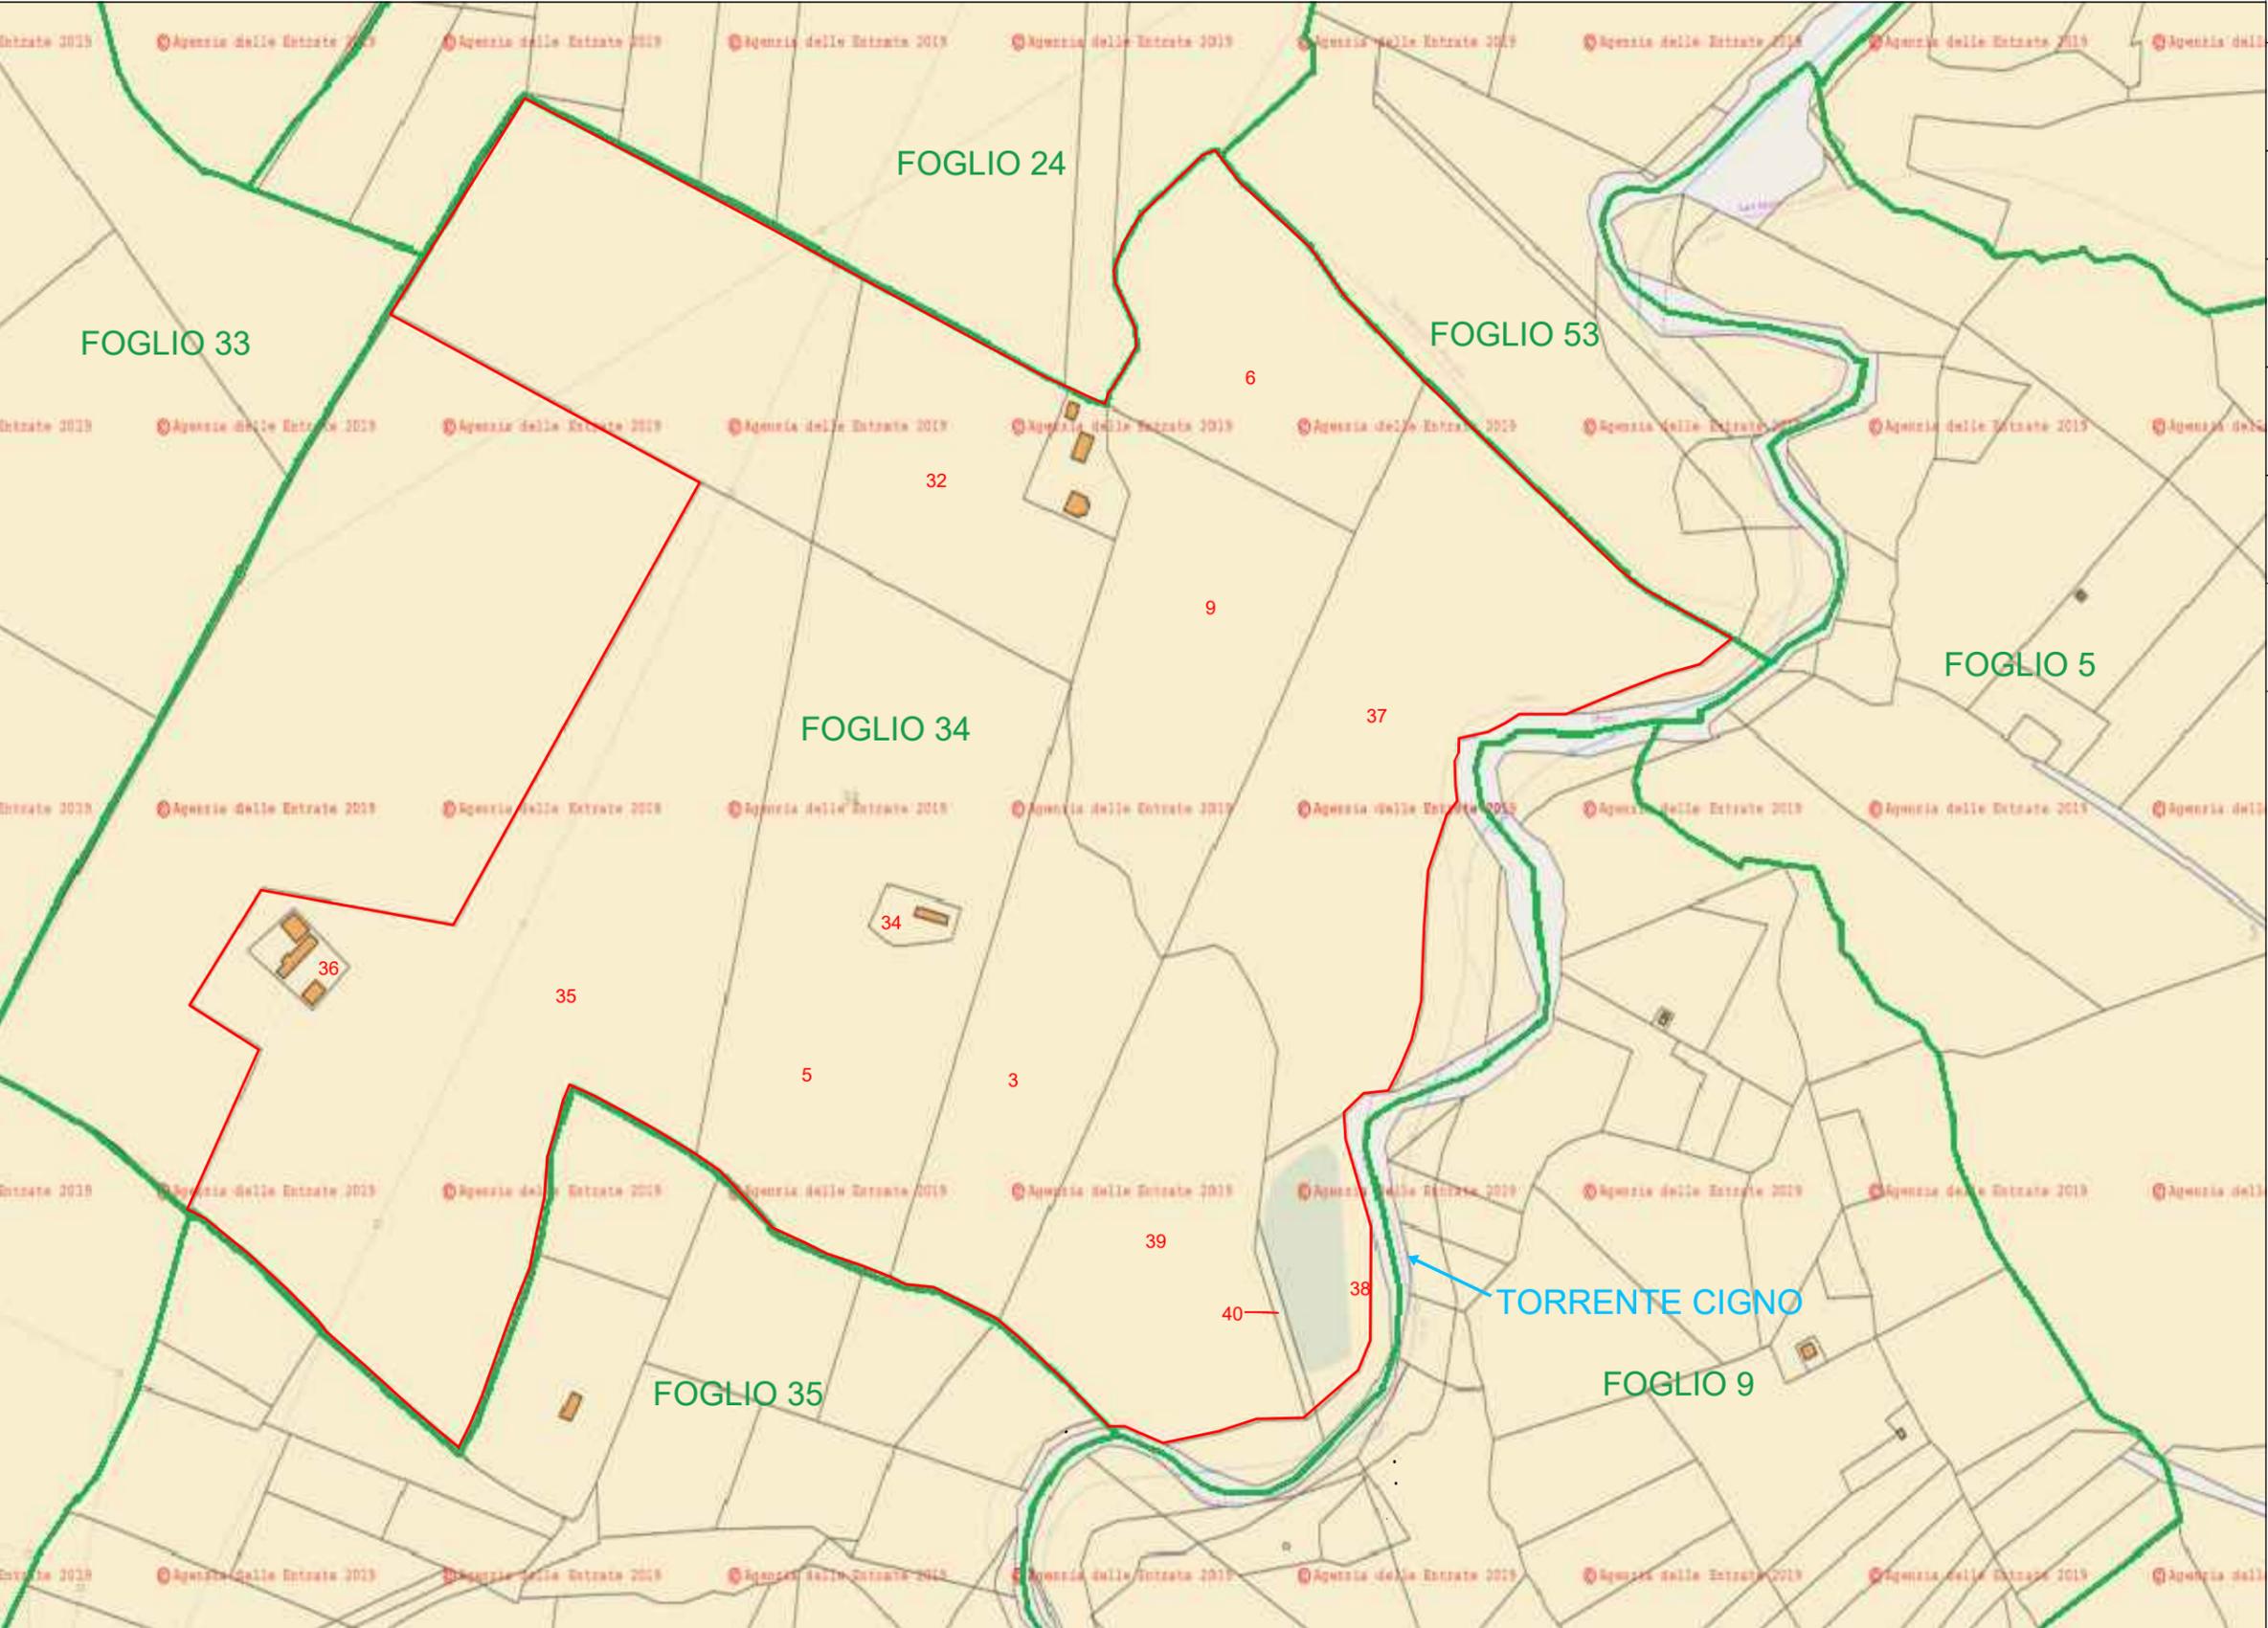

DITTA PROPONENTE:
ENEL Larino 1 S.R.L.
TECNICO PROGETTISTA:
ROMANCIUC ARCH. ANDREA
TERRENO:
Glave Vincenzella, Glave Giacinto

oggetto: IMPIANTO AGRIVOLTAICO DENOMINATO

LARINO 1

PLANIMETRIA CATASTALE

TAV. 2.1

sito: **Comune di Larino (CB) - FOGLIO 34 PART. 3, 5, 6, 7, 9, 32, 33, 34, 35, 36**
FOGLIO 34 PART. 37, 38, 39, 40
FOGLIO 35 PART. 2, 13, 31, 32, 47, 48

DISEGNI PLANIMETRICI

DATA: 31/07/2021

SCALA: 1:600