



LEGENDA

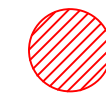

AREA OGGETTO
DI INTERVENTO

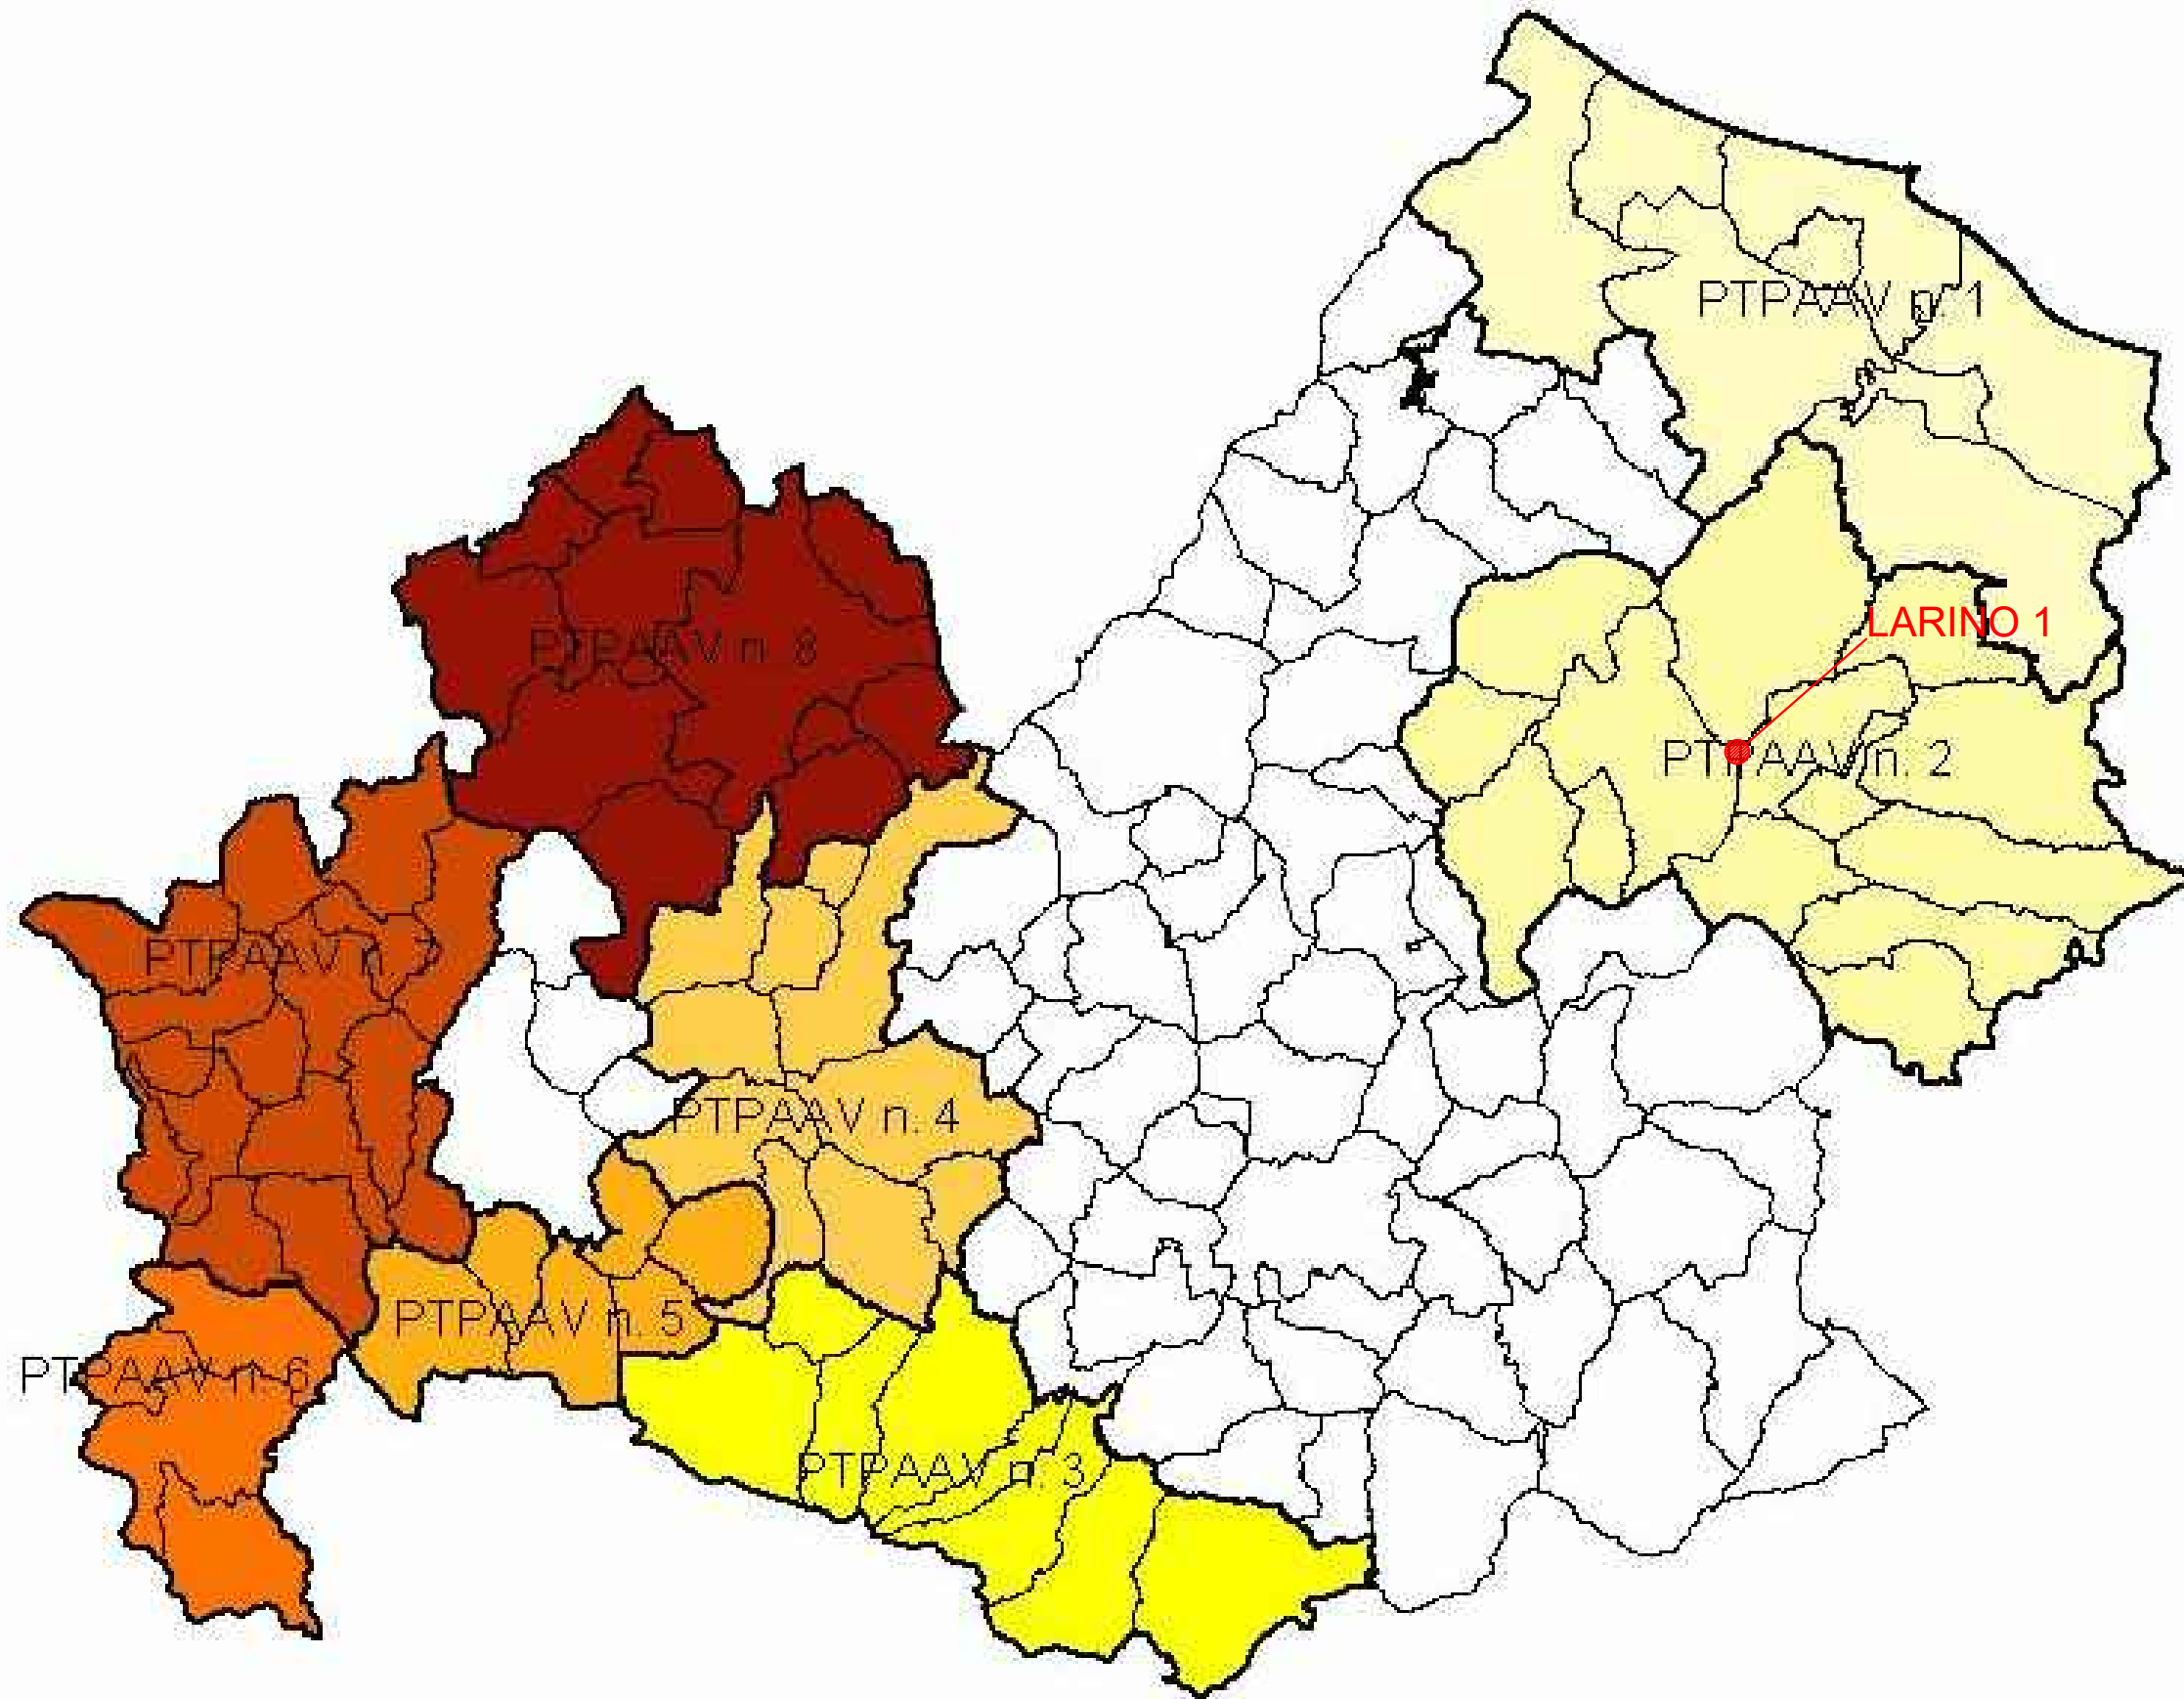

DITTA PROPONENTE:
ENEL Larino 1 S.R.L.
TECNICO PROGETTISTA:
ROMANCIUC ARCH. ANDREA
TERRENO:
Glave Vincenzella, Glave Giacinto

oggetto: PROGETTO AGRIVOLTAICO DENOMINATO

LARINO 1

PAESISTICO AMBIENTALE

TAV. 2.15

fonte documento: REGIONE MOLISE

DATA: 31/07/2021

DISEGNI PLANIMETRICI

SCALA:

sito: **Comune di Larino (CB)** - FOGLIO 34 PART. 3, 5, 6, 7, 9, 32, 33, 34, 35, 36
FOGLIO 34 PART. 37, 38, 39, 40
FOGLIO 35 PART. 2, 13, 31, 32, 47, 48